


PIANTA STALLO ARRIVO CAVO PRODUTTORE 150 kV

S.E. TERNA

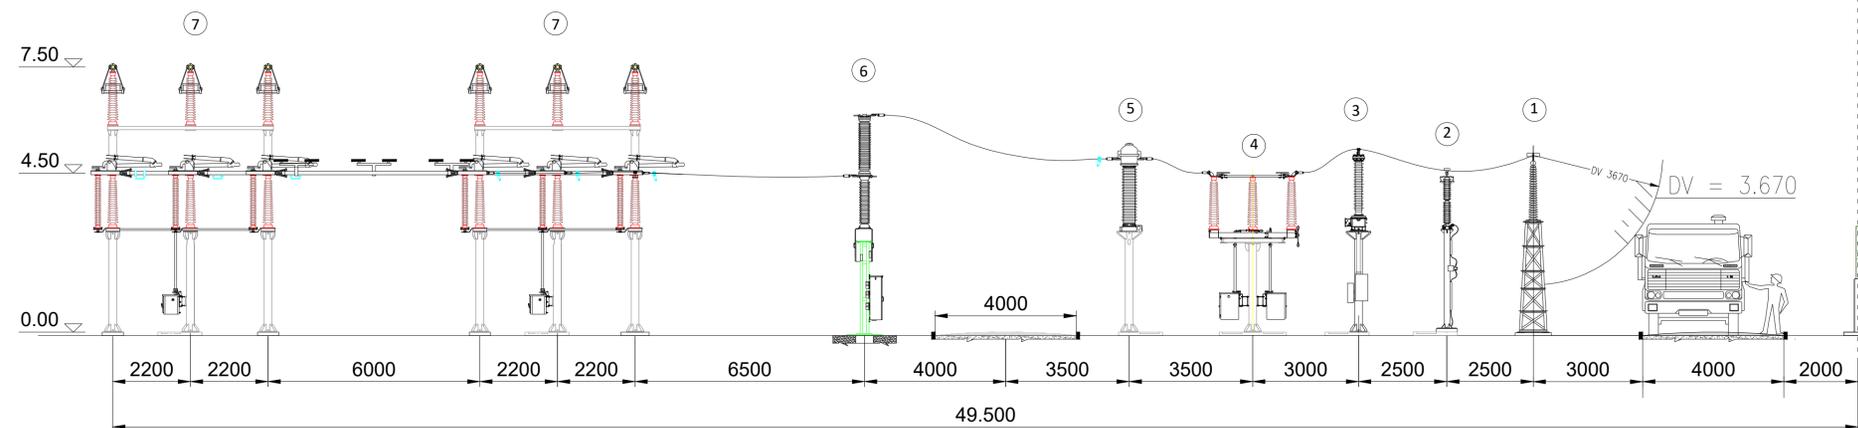

SEZIONE STALLO ARRIVO CAVO PRODUTTORE 150 kV

- Legenda
- ① Terminale cavo
 - ② Scaricatore
 - ③ Trasformatore di tensione capacitivo
 - ④ Sezionatore orizzontale con lame di terra
 - ⑤ Trasformatore di corrente
 - ⑥ Interruttore
 - ⑦ Sezionatore verticale






Progetto definitivo per la realizzazione di un parco eolico da 84 MW nel Comune di Cropani (CZ) con opere di connessione nel Comune di Belcastro (CZ)



Proprietario	Cropani Wind Energy Srl <small>Via Sardegna, 40 80129 Napoli P.IVA/C.F. 16181131000</small>													
Progettazione	 <small>Viale Michelangelo, 71 80129 Napoli TEL. 081 529 7998 mail: tecnico.inse@gmail.com</small>	<small>Amministratore: Francesco Di Maso Ingegnere: Pasquale Esposito</small>												
Elaborato	Pianta e sezioni stallo arrivo in cavo 150 kV													
Rev.	<table border="1" style="width: 100%; border-collapse: collapse;"> <tr> <td style="width: 10%;">00</td> <td style="width: 10%;">Novembre 2021</td> <td style="width: 40%;">PRIMA EMISSIONE</td> <td style="width: 10%;">INSE s.r.l.</td> <td style="width: 10%;">INSE s.r.l.</td> <td style="width: 10%;">Cropani Wind Energy Srl</td> </tr> <tr> <td>Rev.</td> <td>Data</td> <td>Oggetto della revisione</td> <td>Elaborazione</td> <td>Verifica</td> <td>Approvazione</td> </tr> </table>	00	Novembre 2021	PRIMA EMISSIONE	INSE s.r.l.	INSE s.r.l.	Cropani Wind Energy Srl	Rev.	Data	Oggetto della revisione	Elaborazione	Verifica	Approvazione	
00	Novembre 2021	PRIMA EMISSIONE	INSE s.r.l.	INSE s.r.l.	Cropani Wind Energy Srl									
Rev.	Data	Oggetto della revisione	Elaborazione	Verifica	Approvazione									
Scala:	1:100													
Formato:	A1		Codice Pratica: S256	Codice Elaborato: IT-VesCro-Gem-TER-DW-09										