



LEGENDA PIANTA

[Symbol]	PANNELLO DI TAMPONAMENTO PREFABRICATO
[Symbol]	PIASTRE
[Symbol]	PARETI E CONTRAPARETI IN CARTONGESSO CON EROISTRATTA
[Symbol]	PARETI IN CARTONGESSO REI 60
[Symbol]	PARETI IN CARTONGESSO REI 120
[Symbol]	PARETI VETRATE TRA SALA CONTROLLO E SALA COMANDI
[Symbol]	INVESTIMENTO CON PASTRELLA STEREA TIPOLOGIA PAVIMENTO
[Symbol]	INVESTIMENTO CON PASTRELLA STEREA TIPOLOGIA BATTISCOPA A MEZZA PASTRELLA DELLA STESSA TIPOLOGIA
[Symbol]	PAVIMENTO INDUSTRIALE GRIGIO CON TRATTAMENTO ANTIPOLVERE
[Symbol]	PAVIMENTO INDUSTRIALE GRIGIO CON TRATTAMENTO ANTIPOLVERE
[Symbol]	SCARICHI ACQUE PIOVANE
[Symbol]	QUOTE SU PROSPETTI
[Symbol]	QUOTE IN PANTA
[Symbol]	FINESTRE
[Symbol]	PORTE ESTERNE
[Symbol]	PORTE INTERNE REI 60
[Symbol]	PORTE INTERNE
[Symbol]	PORTE INTERNE REI 120


Prospetto B

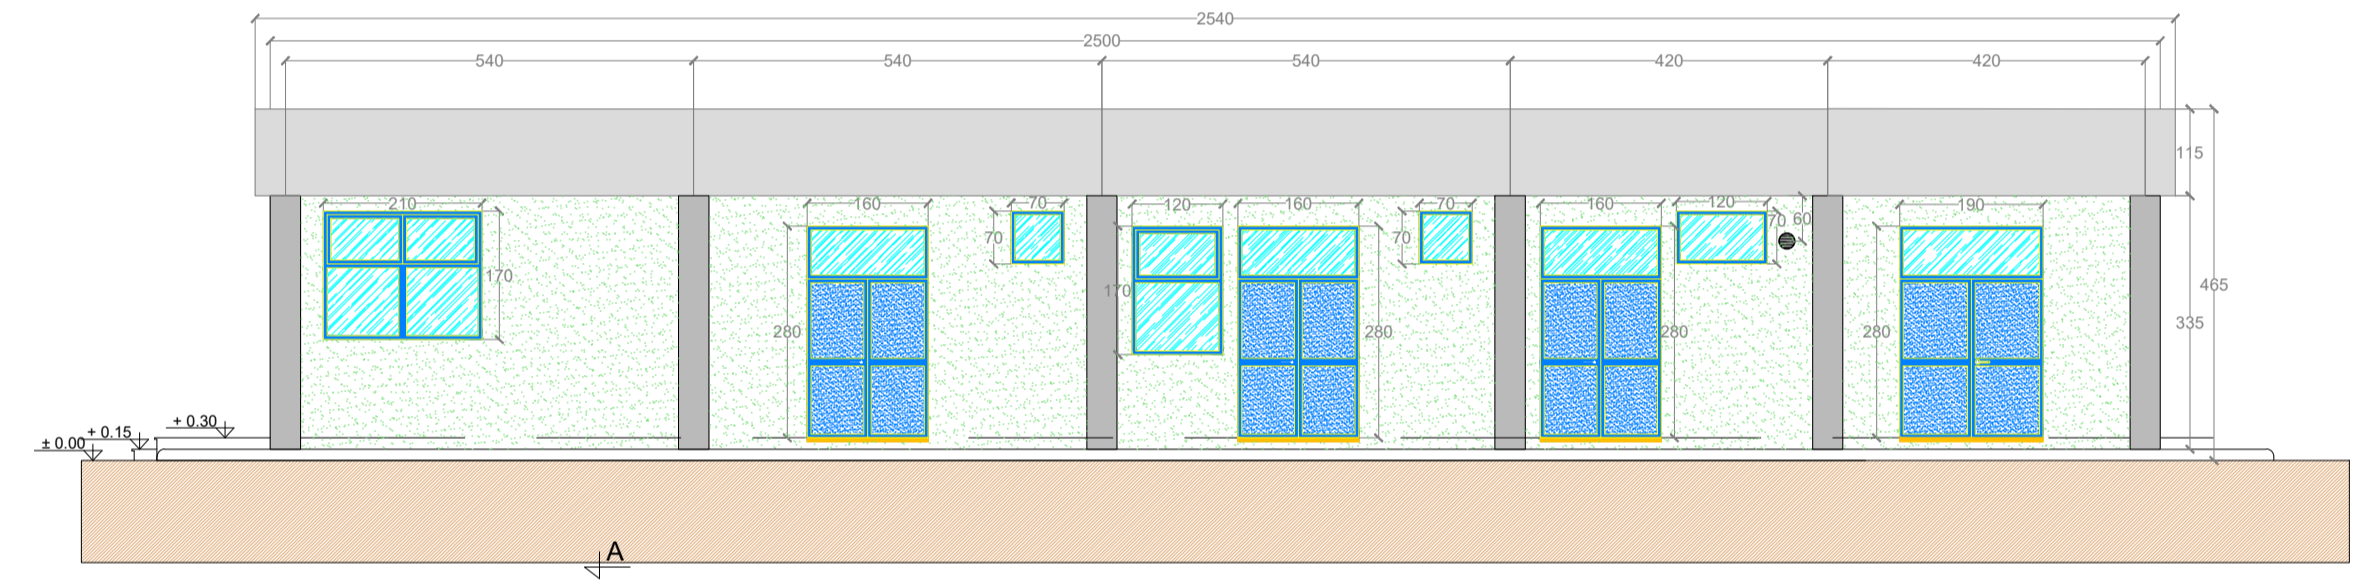


Prospetto C

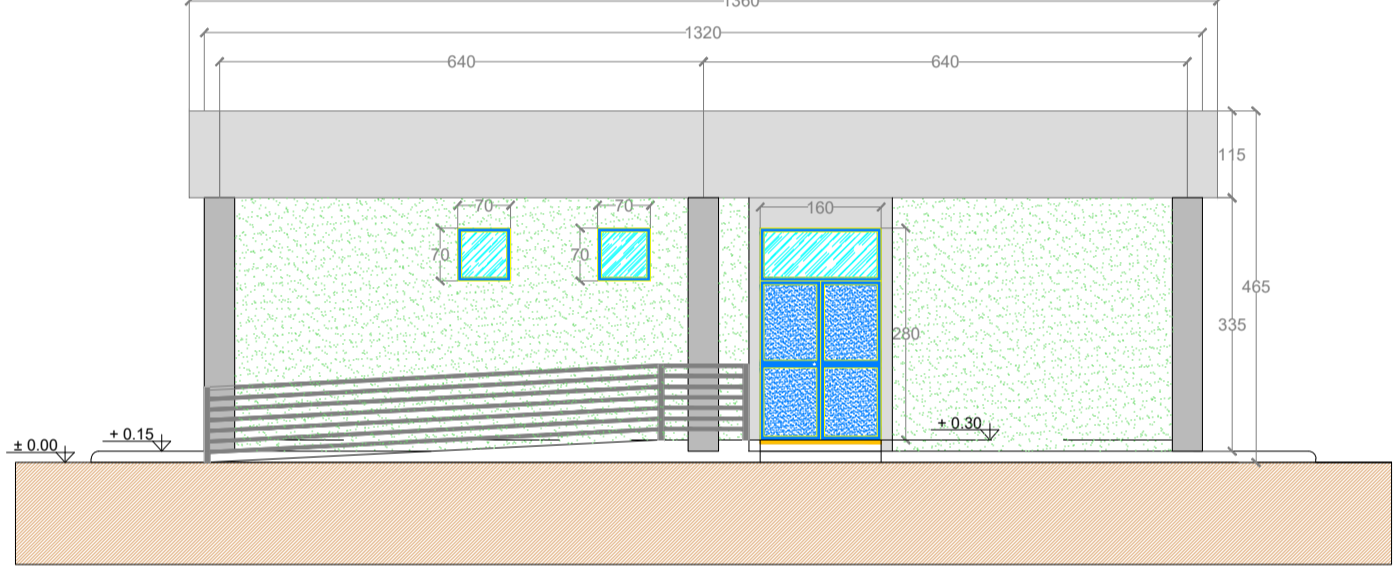


Prospetto D

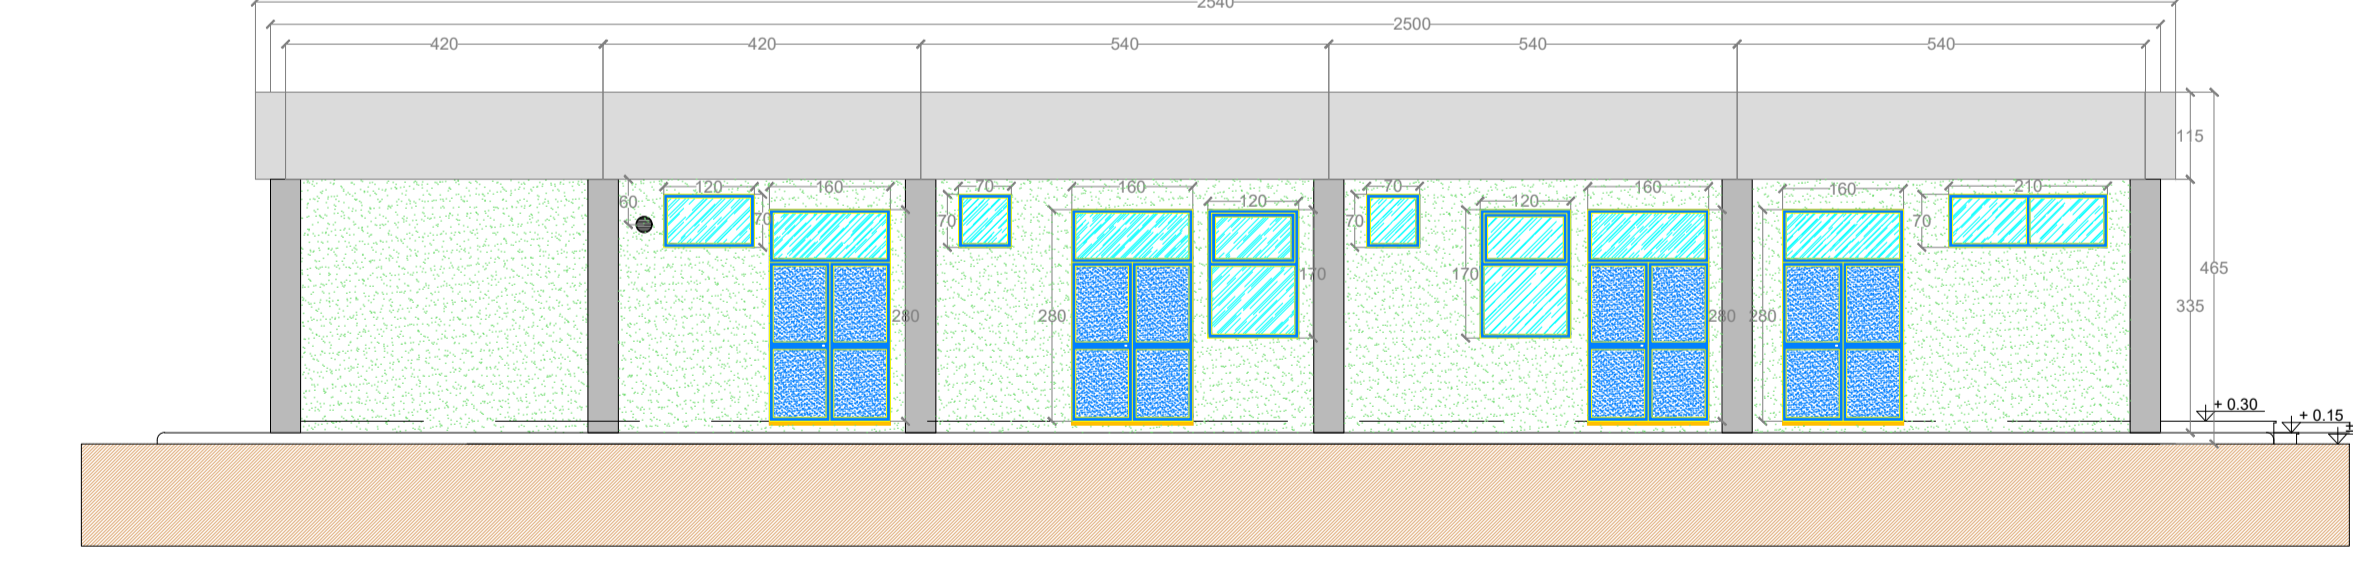


Prospetto D

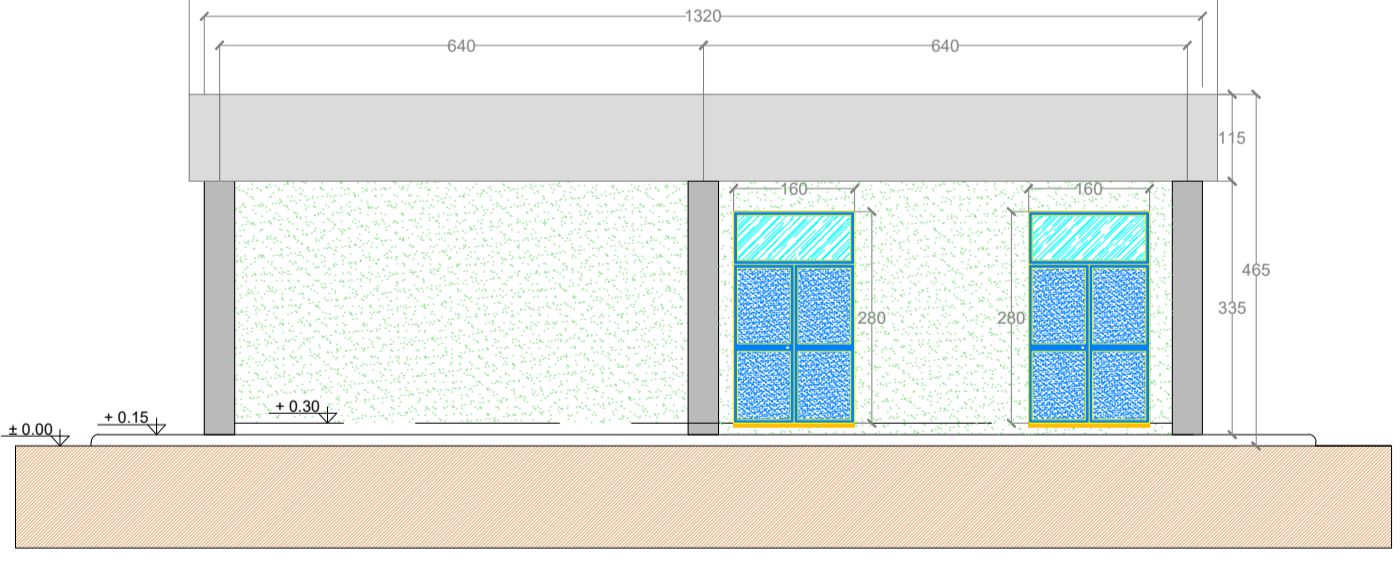

Sezione B - B

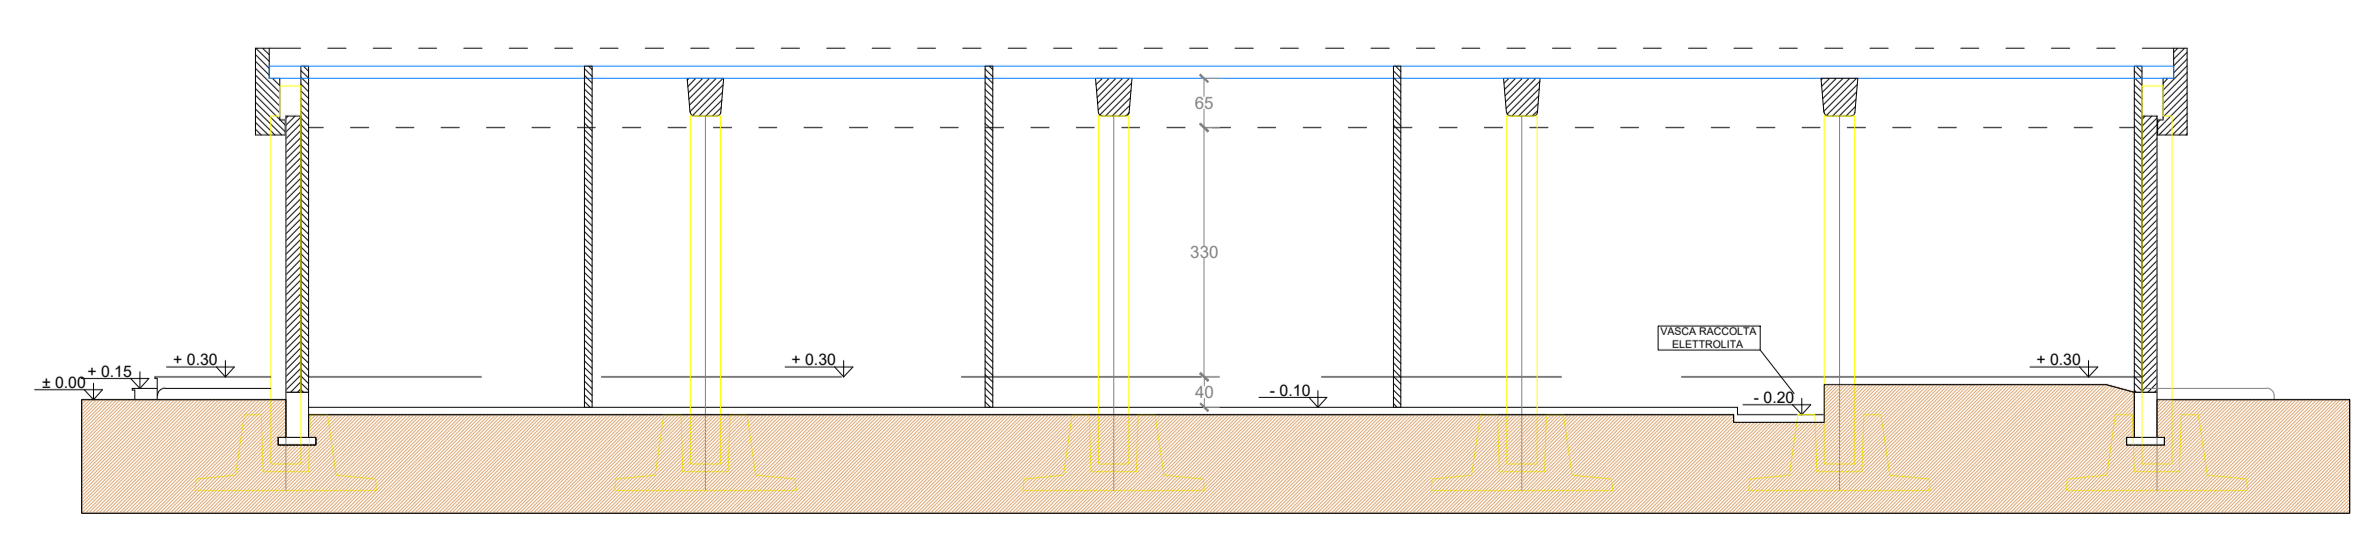

Sezione A - A

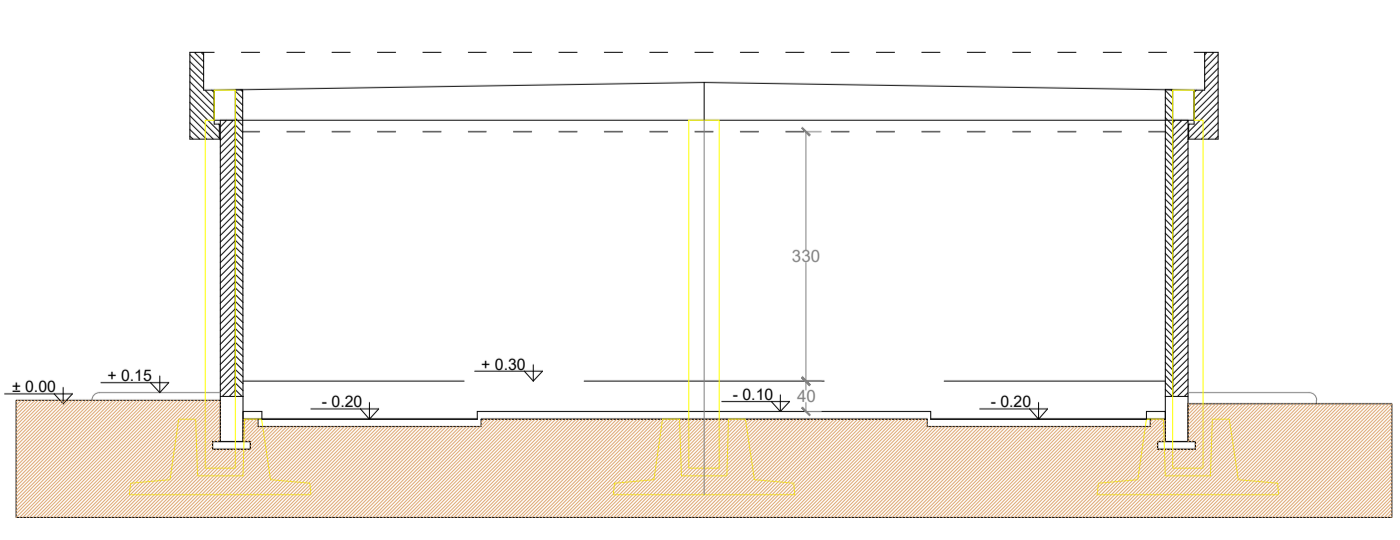






Progetto definitivo per la realizzazione di un parco eolico da 84 MW nel Comune di Cropani (CZ) con opere di connessione nel Comune di Belcastro (CZ)



Proprietà

Cropani Wind Energy Srl

Via Sardegna, 40
00187 Roma
P.IVA/C.F.: 16181131000

Progettazione

INSE
Viale Michelangelo, 71
80129 Napoli
TEL. 081 579 7998
mail: tecnico.inse@gmail.com

Amministratore: Francesco Di Maso
Ingegnere: Pasquale Esposito

Nome Elaborato:

Edificio quadri integrato pianta prospetti e sezione

00	Novembre 2021	PRIMA EMISSIONE	INSE s.r.l.	INSE s.r.l.	Cropani Wind Energy Srl
Rev.	Data	Oggetto della revisione	Elaborazione	Verifica	Approvazione
Scala:	1:100				
Formato:	A1		Codice Pratica: S256	Codice Elaborato: IT-VesCro-Gem-TER-DW-12	