




Planimetria particolareggiata su catastale - Scala 1:1000

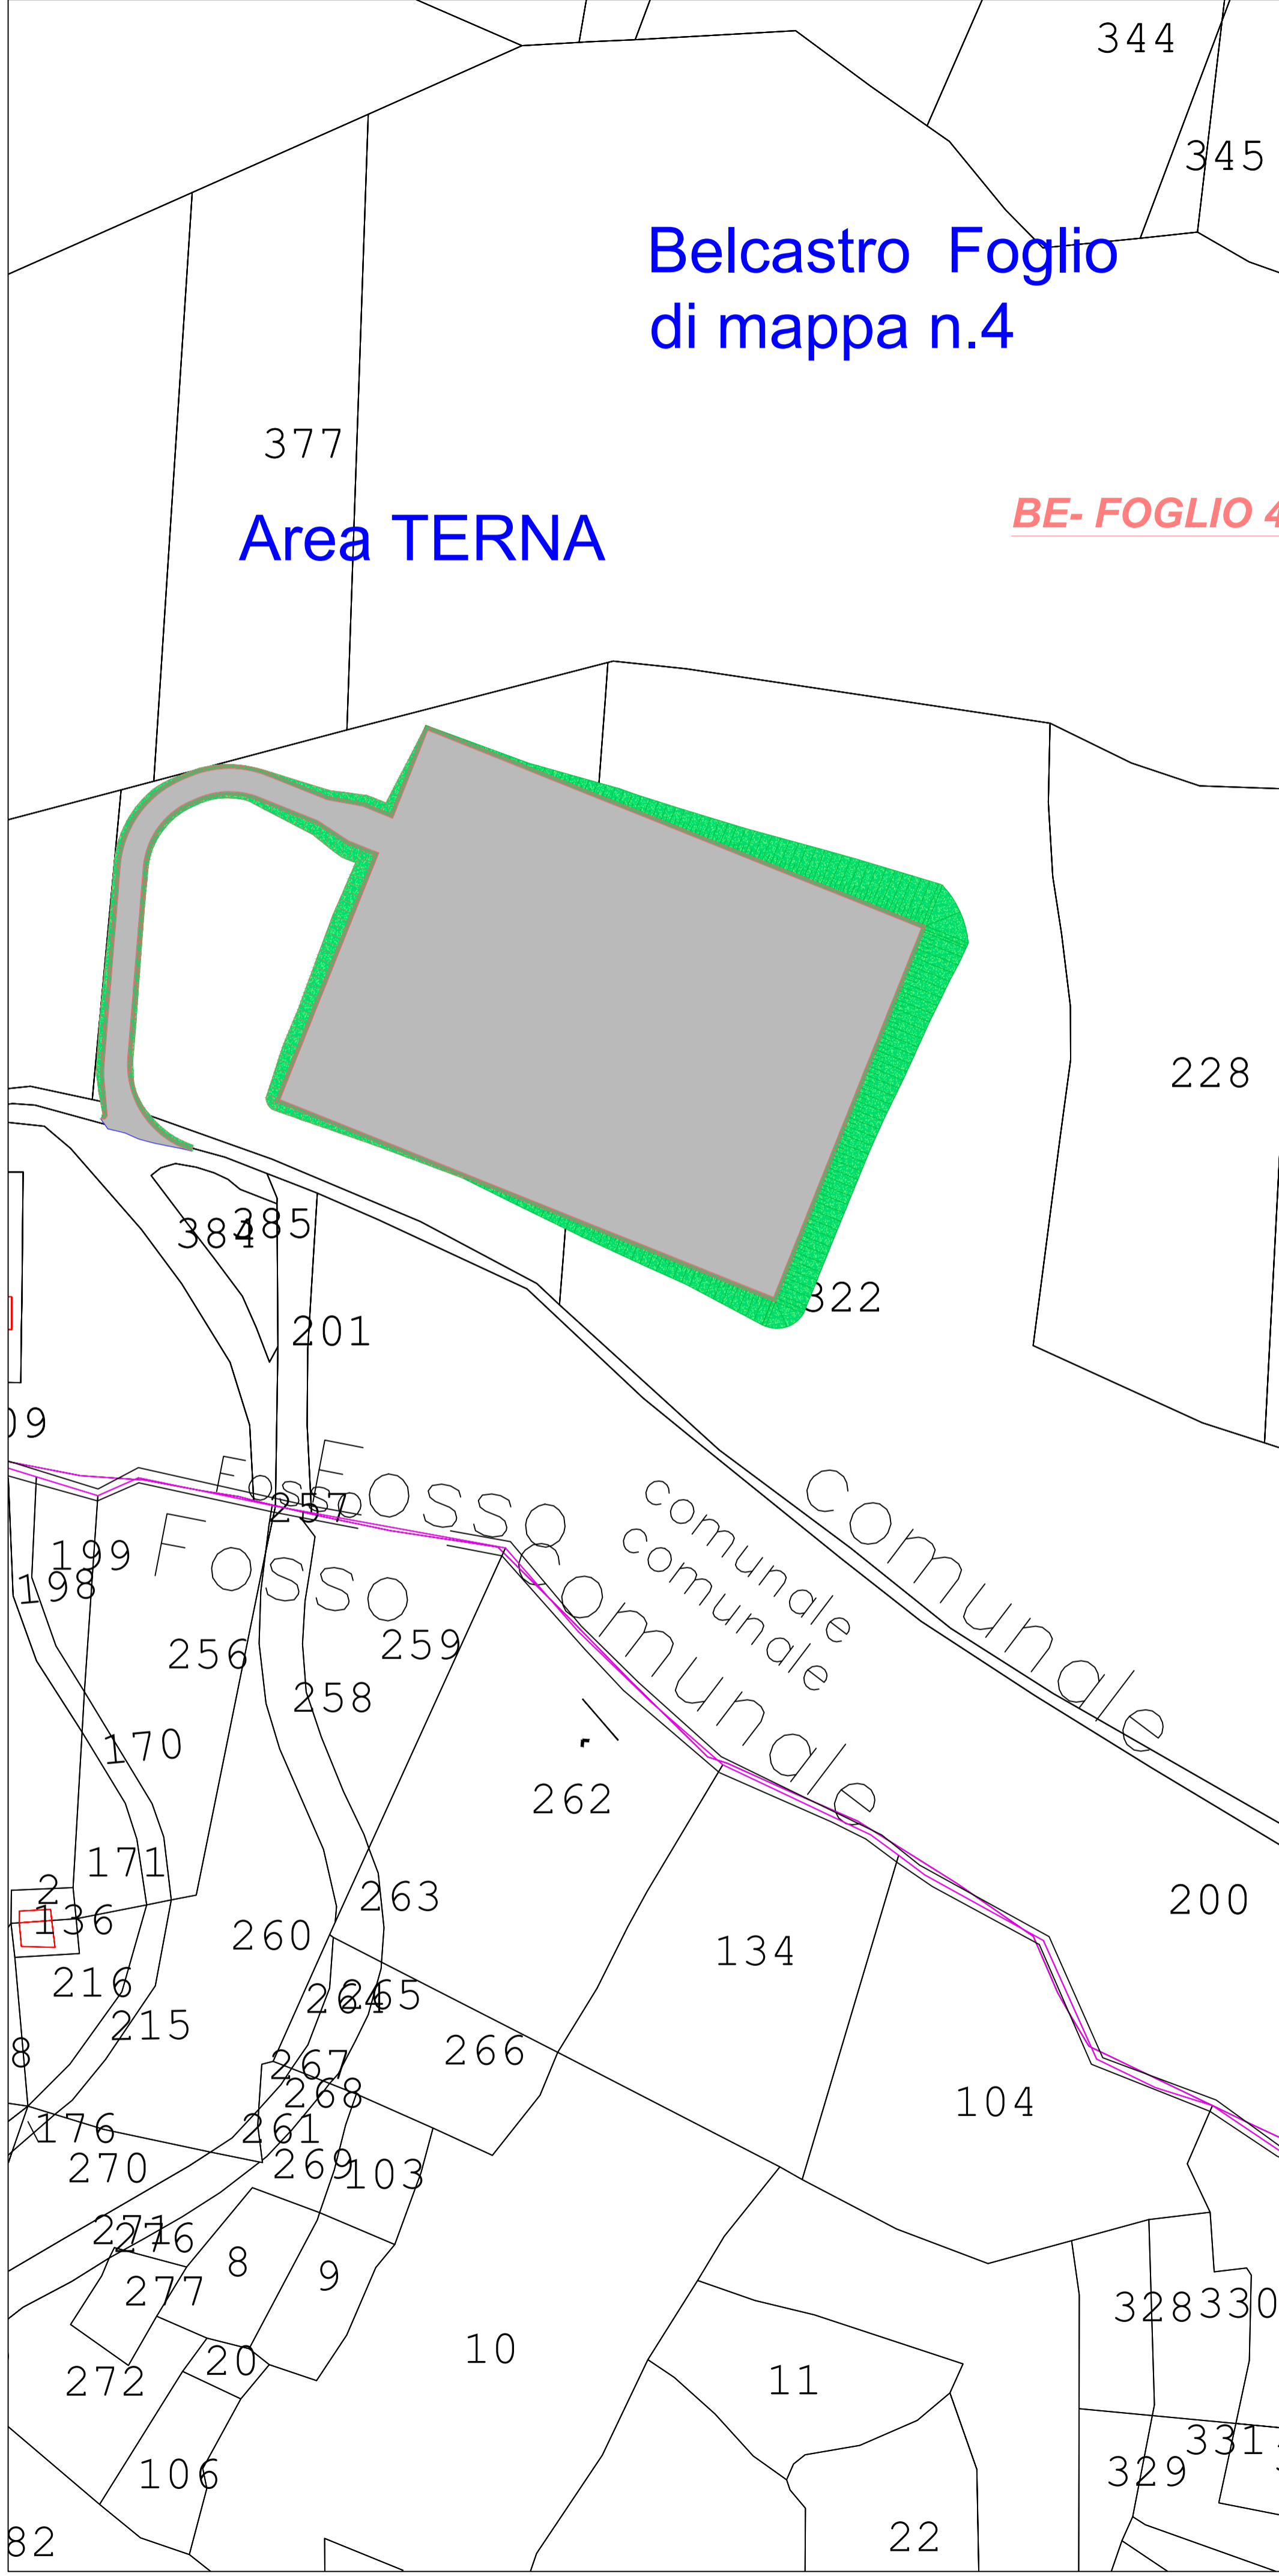


Planimetria particolareggiata su CTR - Scala 1:1000

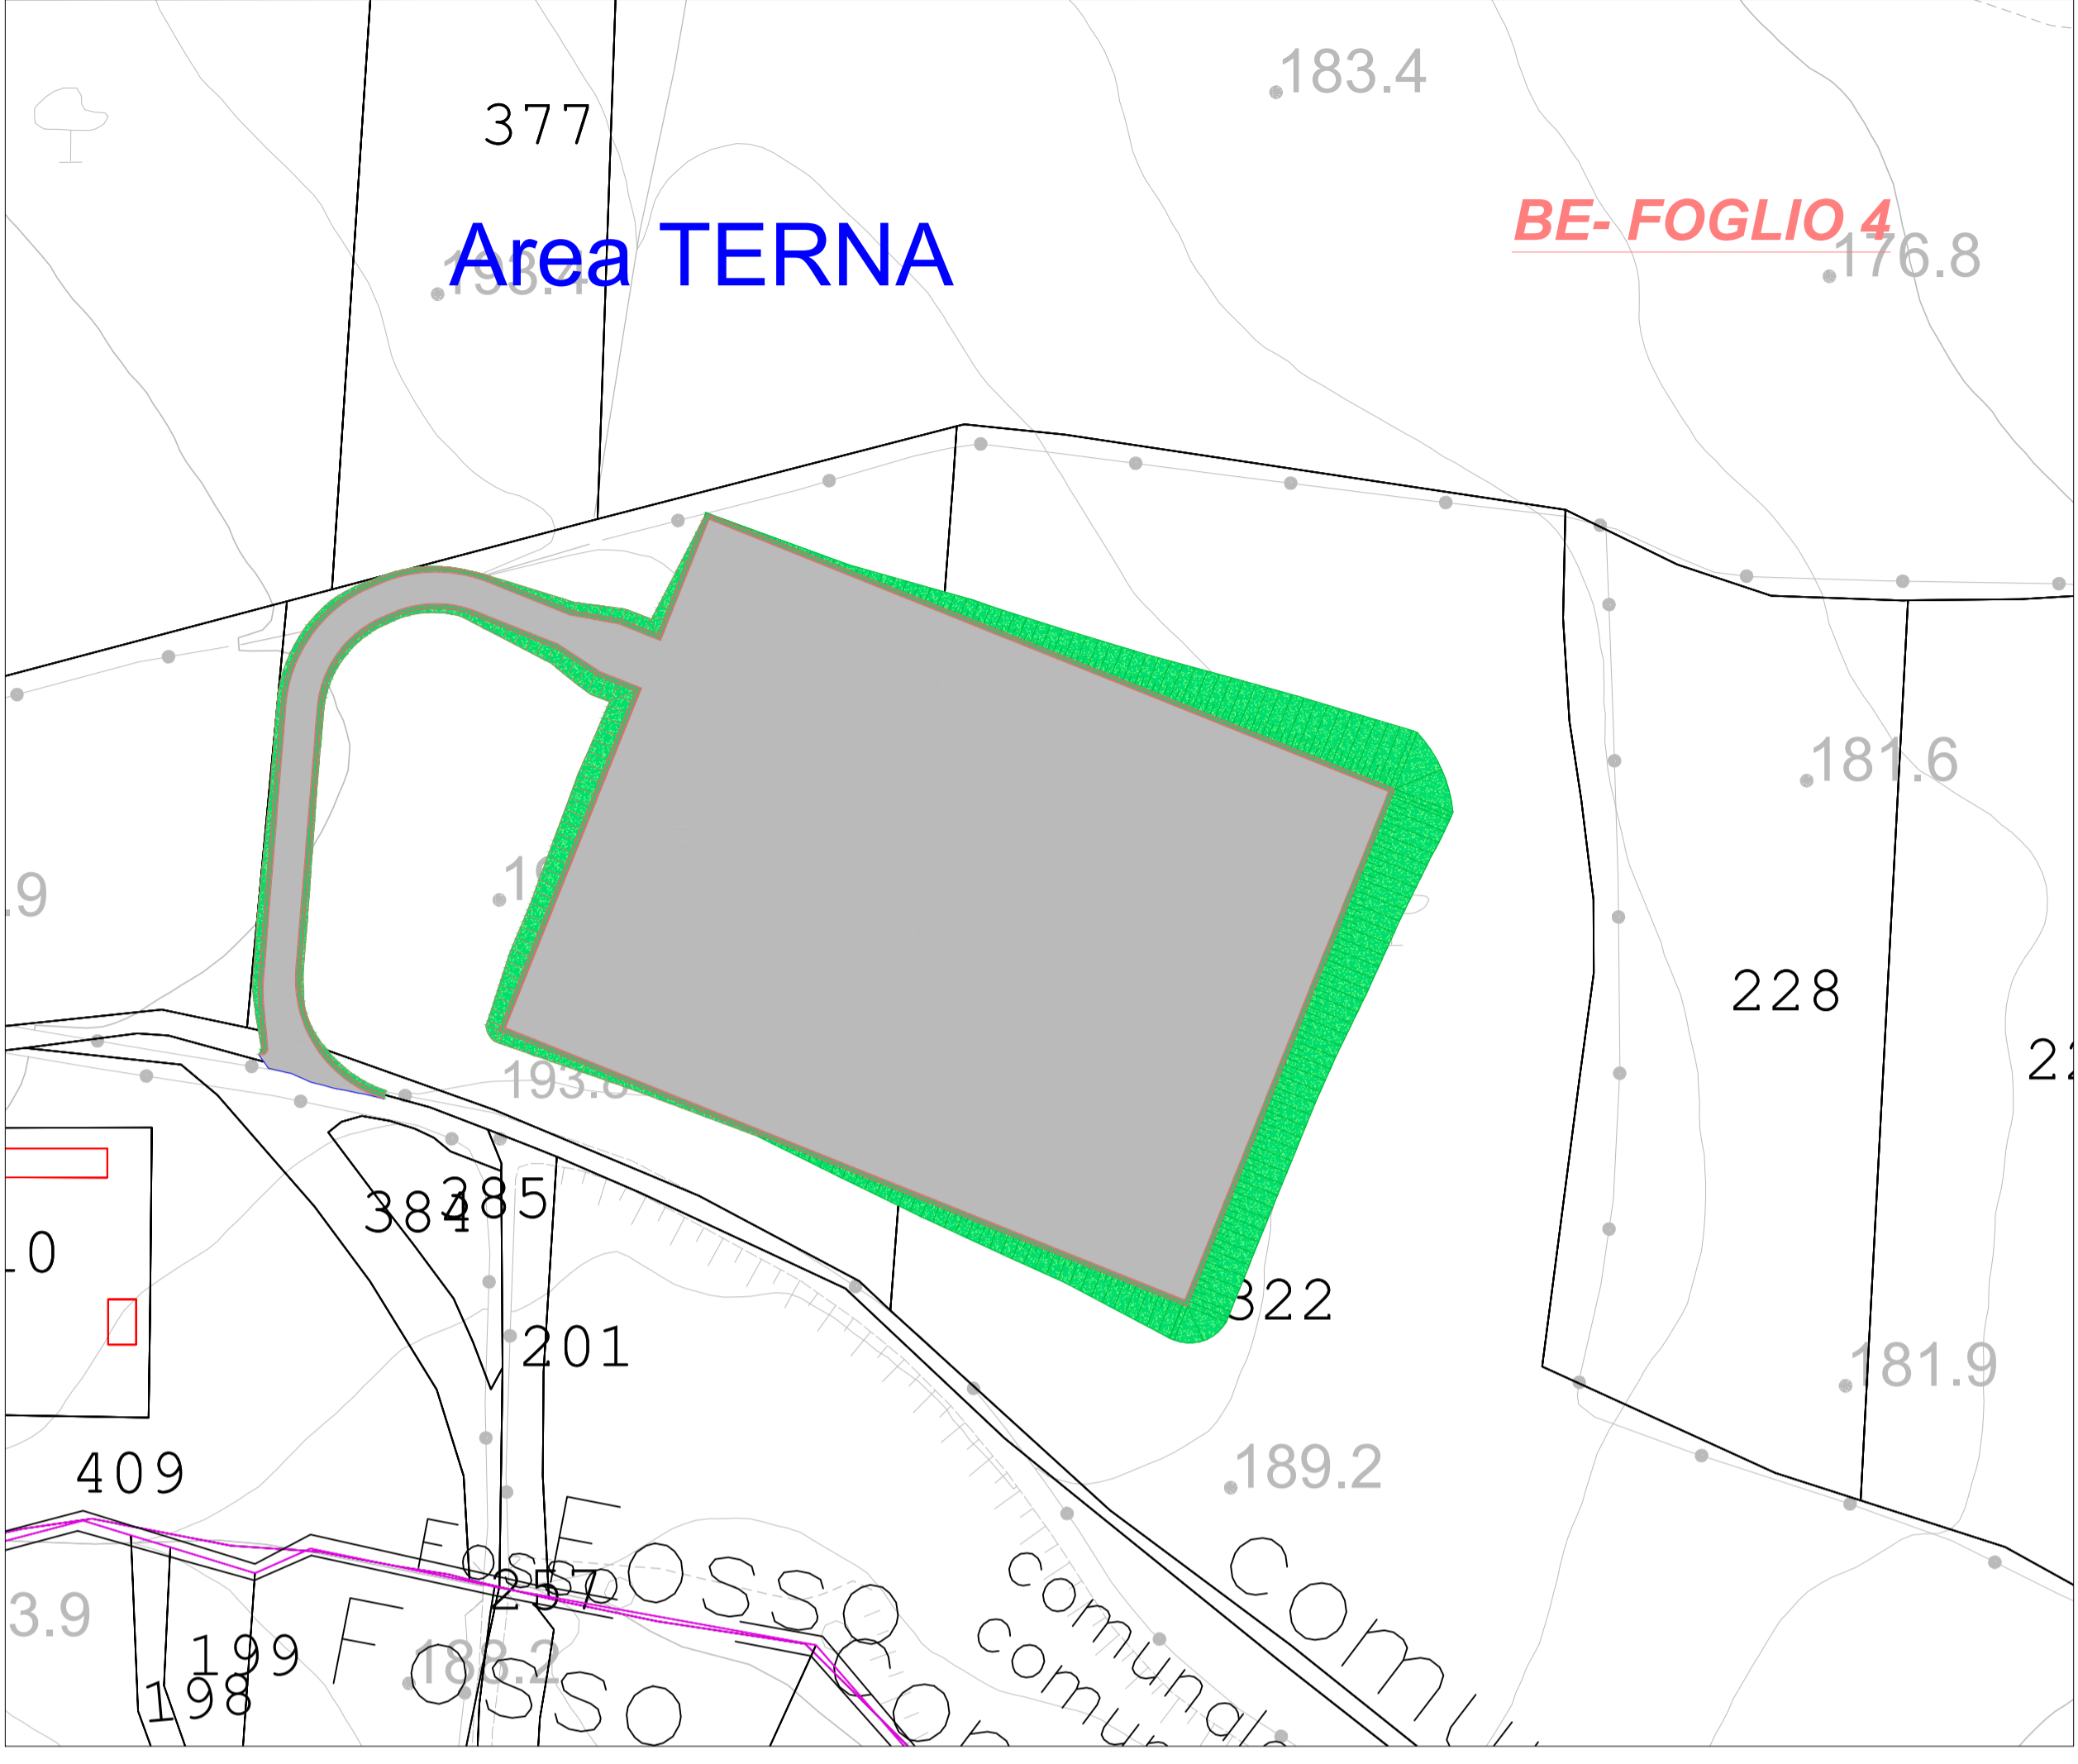

Planimetria particolareggiata su Ortofoto - Scala 1:1000

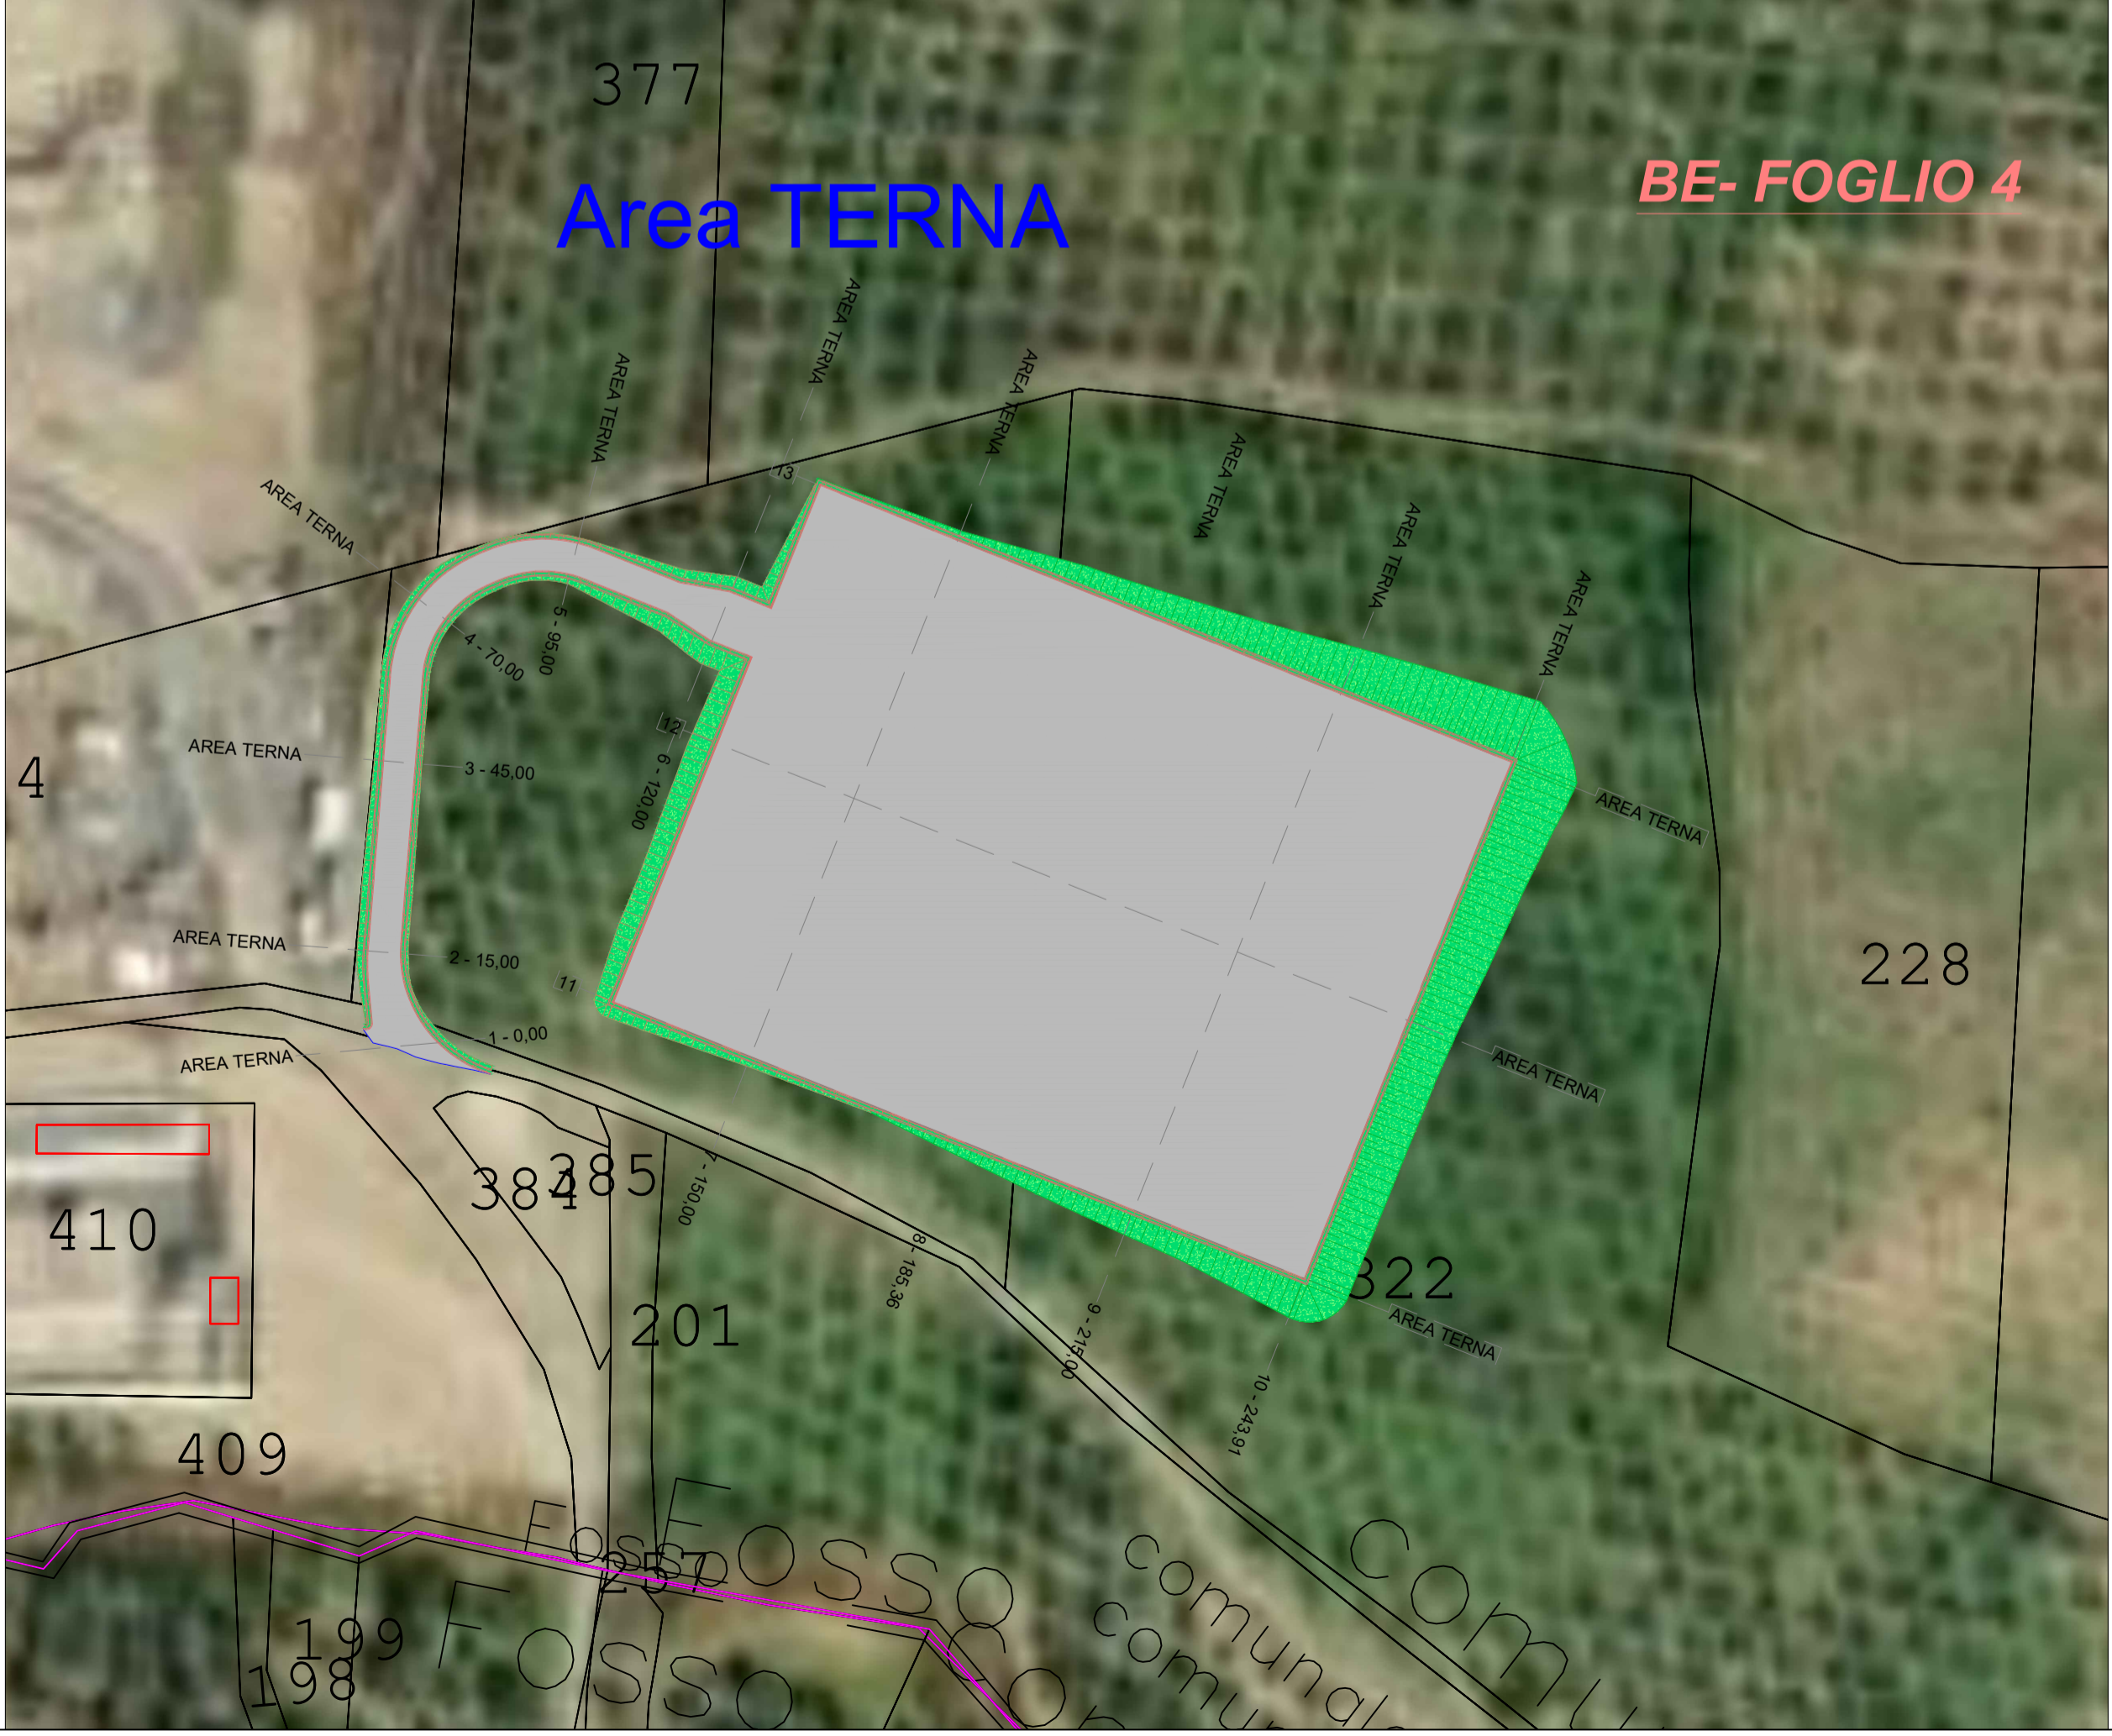

KEY-MAP - scala 1:50.000

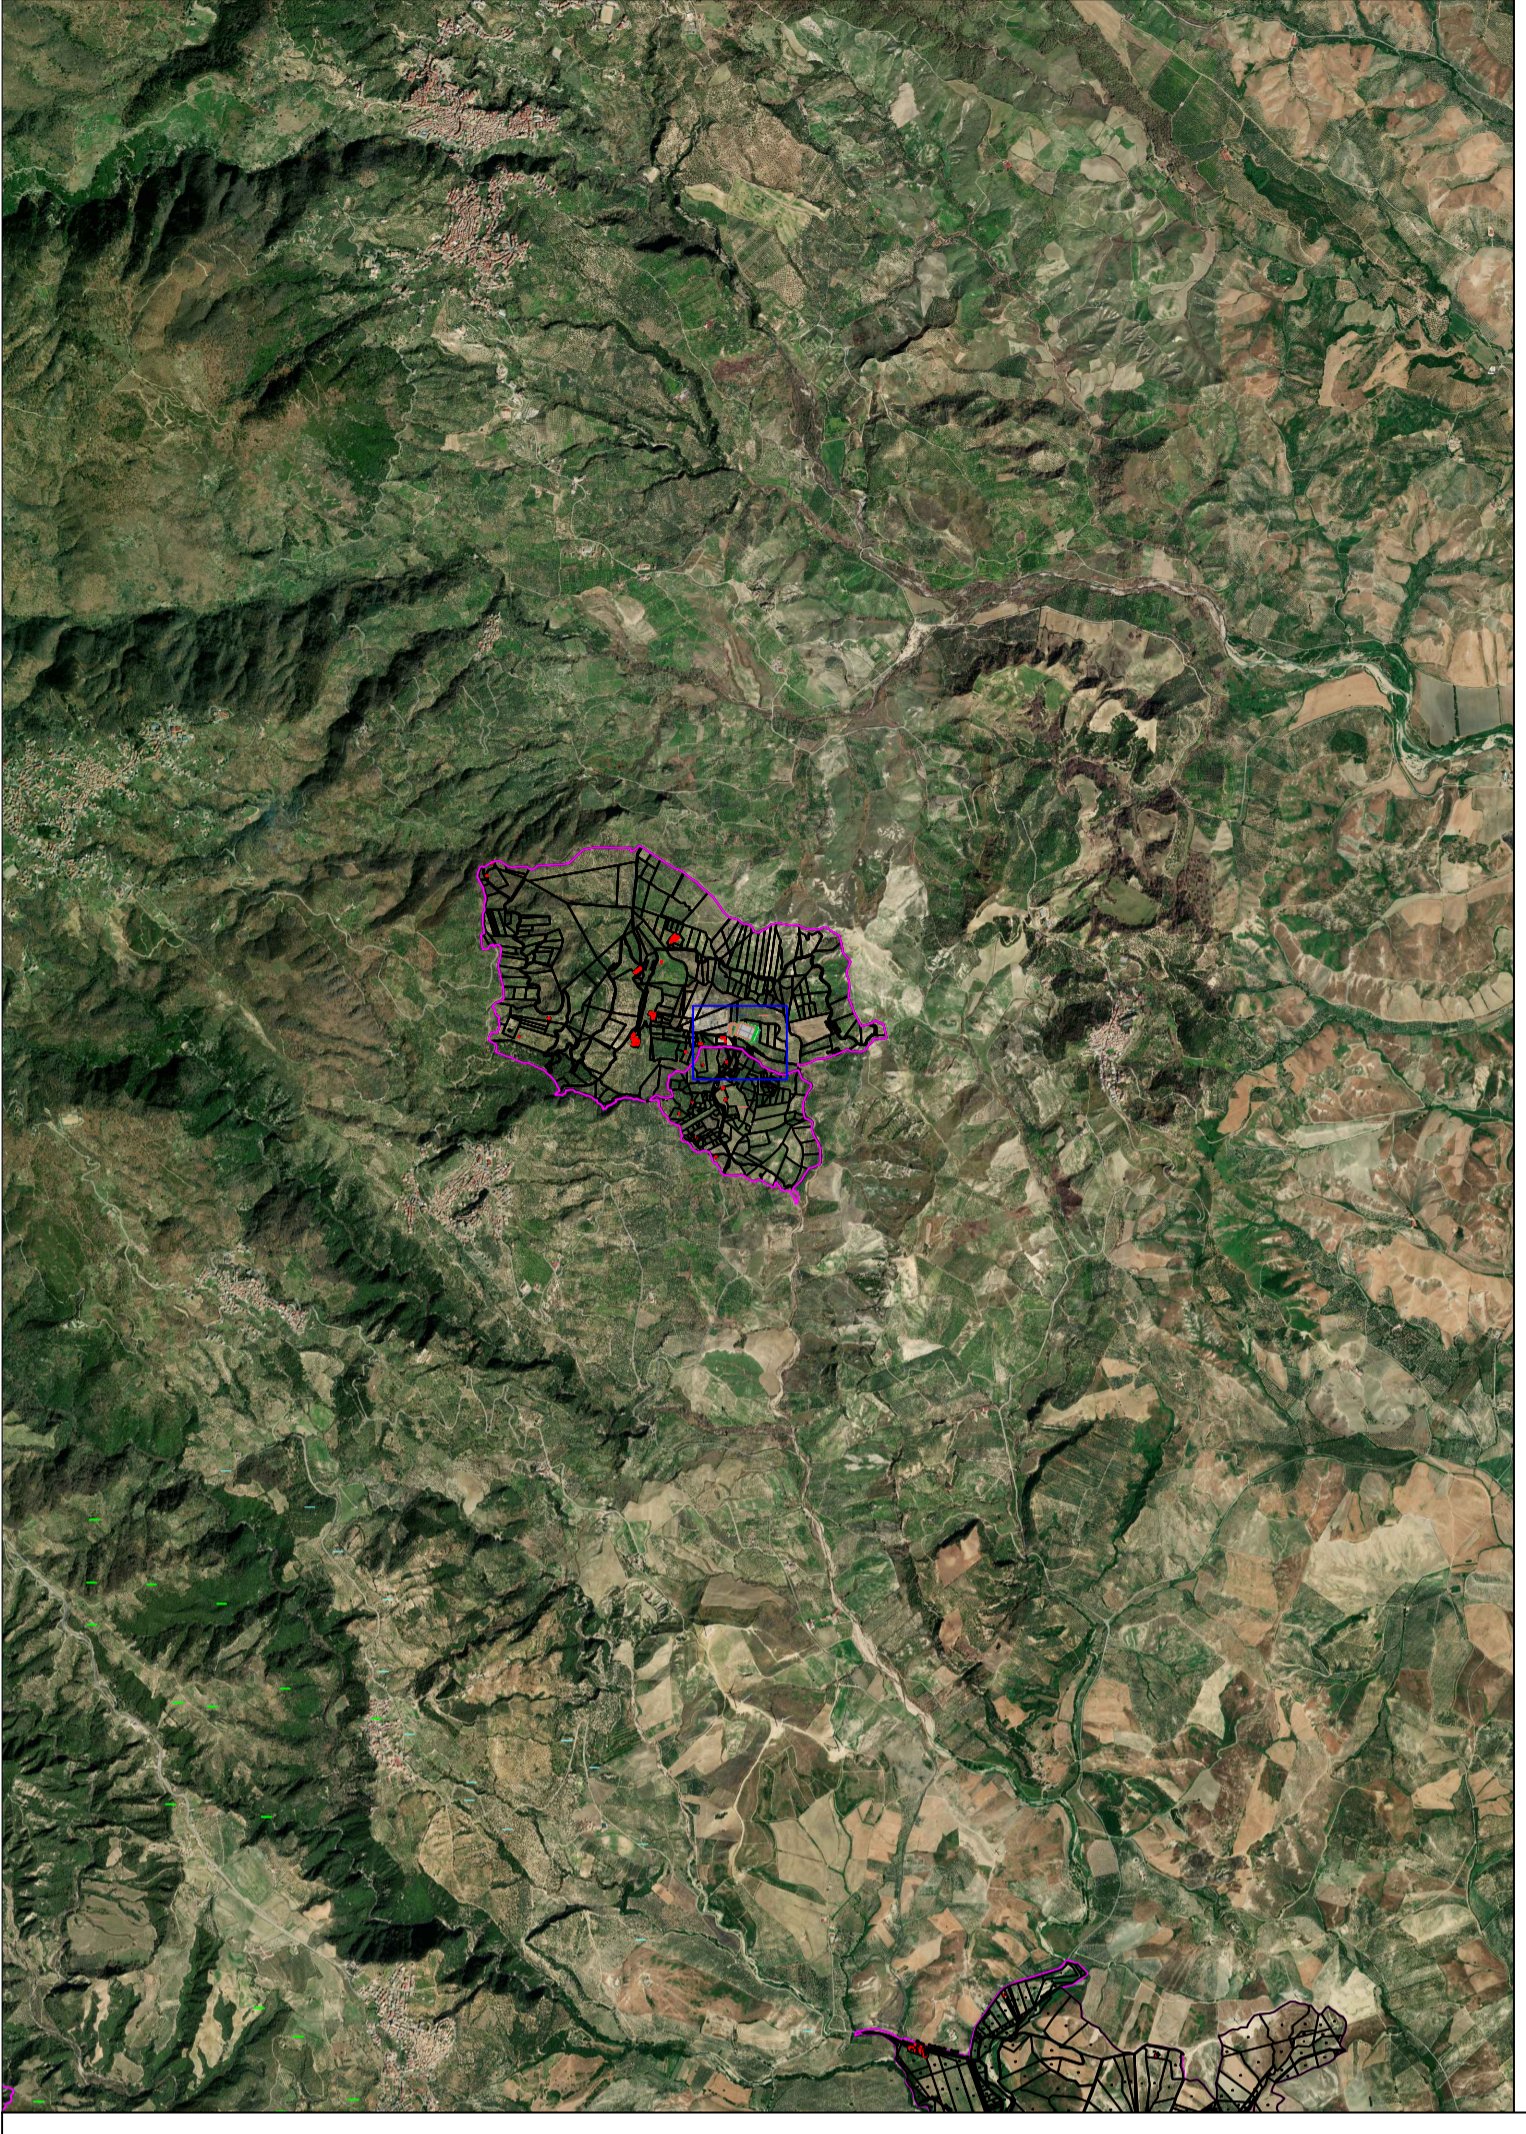

 						
Committente: Cropani Wind Energy S.r.l. via Sardegna, 40 00187 Roma (RM) P.IVA/C.F. 15856981004						
Documento: PROGETTO DEFINITIVO						
Titolo del Progetto: PARCO EOLICO "CROPANI"						
Elaborato: Planimetria accessi Opere Terna						
ID PROGETTO	DISCIPLINA	CAPITOLO	TIPO	REVISIONE	SCALA	FORMATO
IT-VesCro-Gem	CW	TER	DW	0	1:1000	A1
NOME FILE:		IT-VesCro-Gem-TER-DW-18-Rev.0				
Progettazione:		Ing. Saverio Pagliuso Ing. Mario Francesco Perri Ing. Giorgio Salatino Ing. Claudio Coscarella				
Rev:	Data Revisione	Descrizione Revisione	Redatto	Controllato	Approvato	
00	Ottobre 2021	PRIMA EMISSIONE	GEMSA	GEMSA	CWE	