

REGIONE  
CALABRIA



Provincia di  
Catanzaro



Committente:

**Cropani Wind Energy S.r.l.**

via Sardegna, 40  
00187 Roma (RM)  
P.IVA/C.F. 15856981004

Documento:

**PROGETTO DEFINITIVO**

Titolo del Progetto:

**PARCO EOLICO "CROPANI"**

Elaborato:

**Profili accessi  
Opere Terna**

ID PROGETTO	DISCIPLINA	CAPITOLO	TIPO	REVISIONE	SCALA	FORMATO
IT-VesCro-Gem	CW	TER	DW	0	1:1.000-1.100	A4

NOME FILE:

IT-VesCro-Gem-CW-TER-DW-19-Rev.0

**Progettazione:**



**Ing. Saverio Pagliuso**

**Ing. Mario Francesco Perri**

**Ing. Giorgio Salatino**


**Ing. Claudio Coscarella**

Rev:	Data Revisione	Descrizione Revisione	Redatto	Controllato	Approvato
00	Ottobre 2021	PRIMA EMISSIONE	GEMSA	GEMSA	CWE

LIVELLETTE	DIFF. DI QUOTA DISTANZA PENDENZA	h = 4,67 L = 44,72 i = 0,10	h = -7,19 L = 73,39 i = -0,10	h = 0,01 L = 144,37 i = 0,00
------------	--	-----------------------------------	-------------------------------------	------------------------------------

Num	1
Pr	44,71
Qt	200,991
R	200,000
T	20,248
Fr	1,025
Sv	40,564

Num	2
Pr	118,10
Qt	193,797
R	160,000
T	7,849
Fr	0,193
Sv	15,723

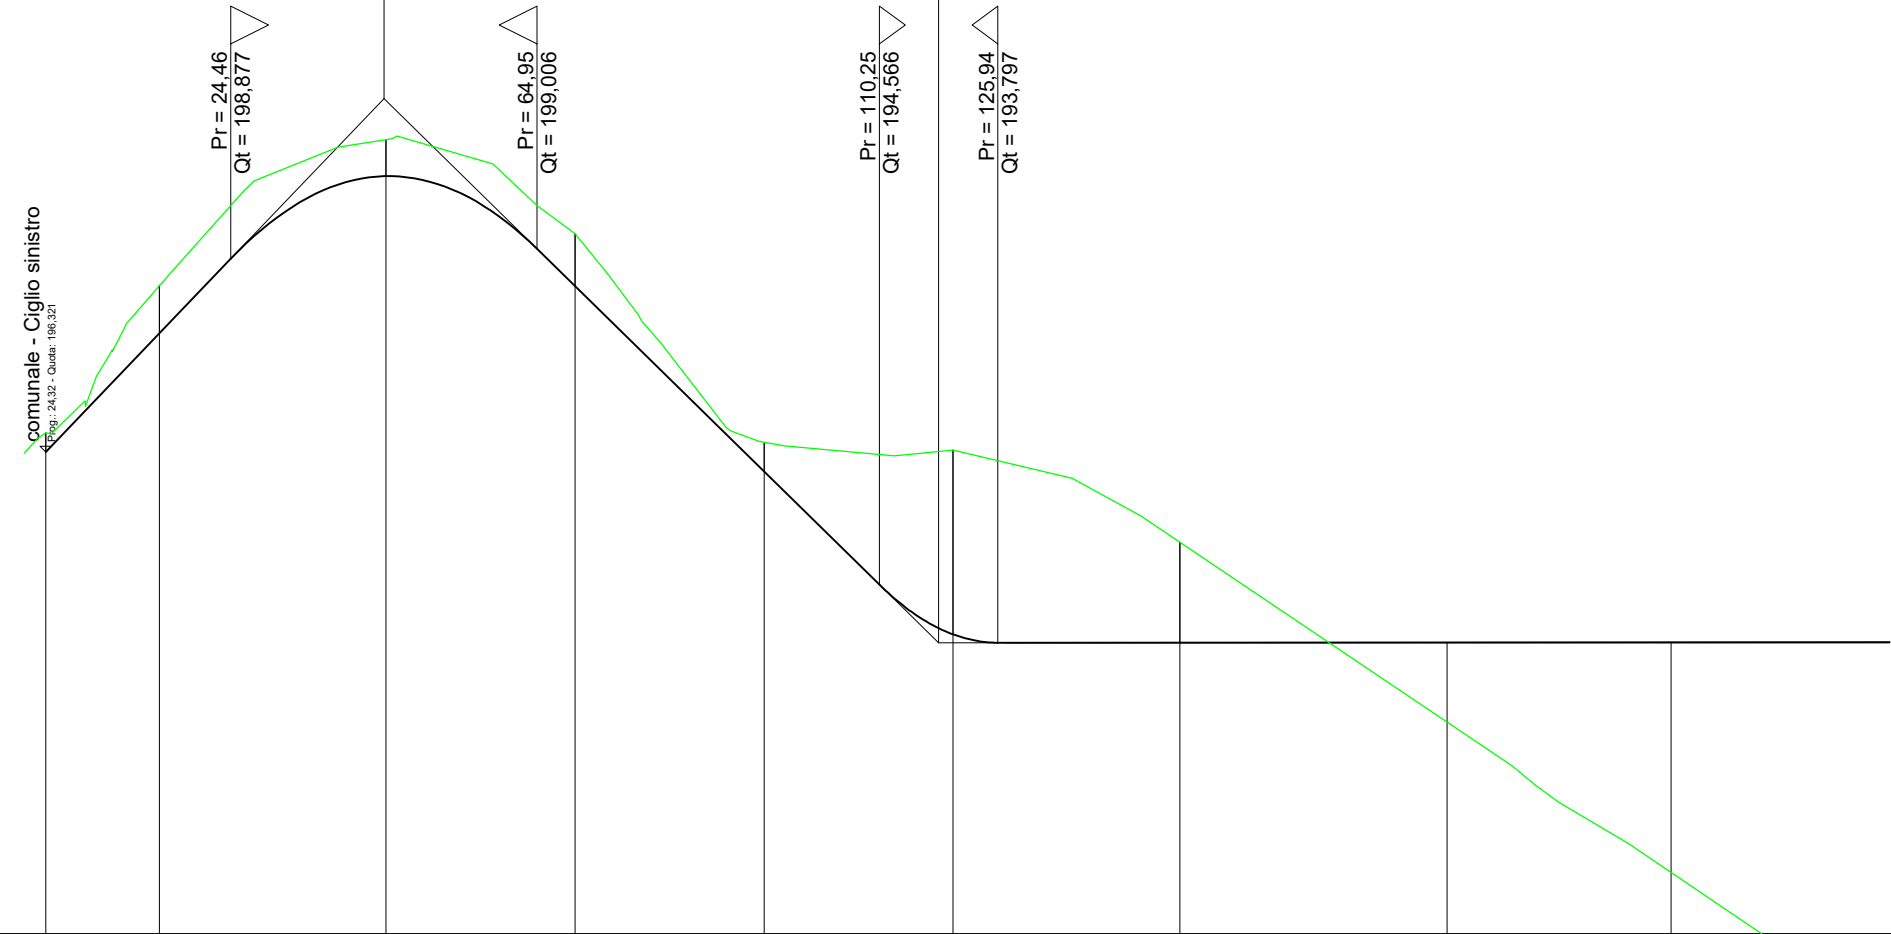

SCALA QUOTE 1:100  
SCALA DISTANZE 1:1000

QT.RIF. 189,948

NUMERO SEZIONI	1	2	3	4	5	6	7	8	9	10
DISTANZE PARZIALI		15,00	30,00	25,00	25,00	25,00	30,00	35,36	29,64	28,91
DISTANZE PROGRESSIVE	-0,00	-15,00	-45,00	-70,00	-95,00	-120,00	-150,00	-185,36	-215,00	-243,91
QUOTE TERRENO	-196,57	-198,52	-200,45	-199,21	-196,44	-196,34	-195,12	-192,74	-190,76	-188,80
QUOTE PROGETTO	-196,32	-197,89	-199,97	-198,51	-196,06	-193,91	-193,80	-193,80	-193,80	-193,81
DIFFERENZA DI QUOTA	-0,25	-0,63	-0,49	-0,69	-0,38	-2,44	-1,32	1,06	3,05	5,00
ETTOMETRICHE	0 ————— 1 ————— 2									
ANDAMENTO PLANIMETRICO										