

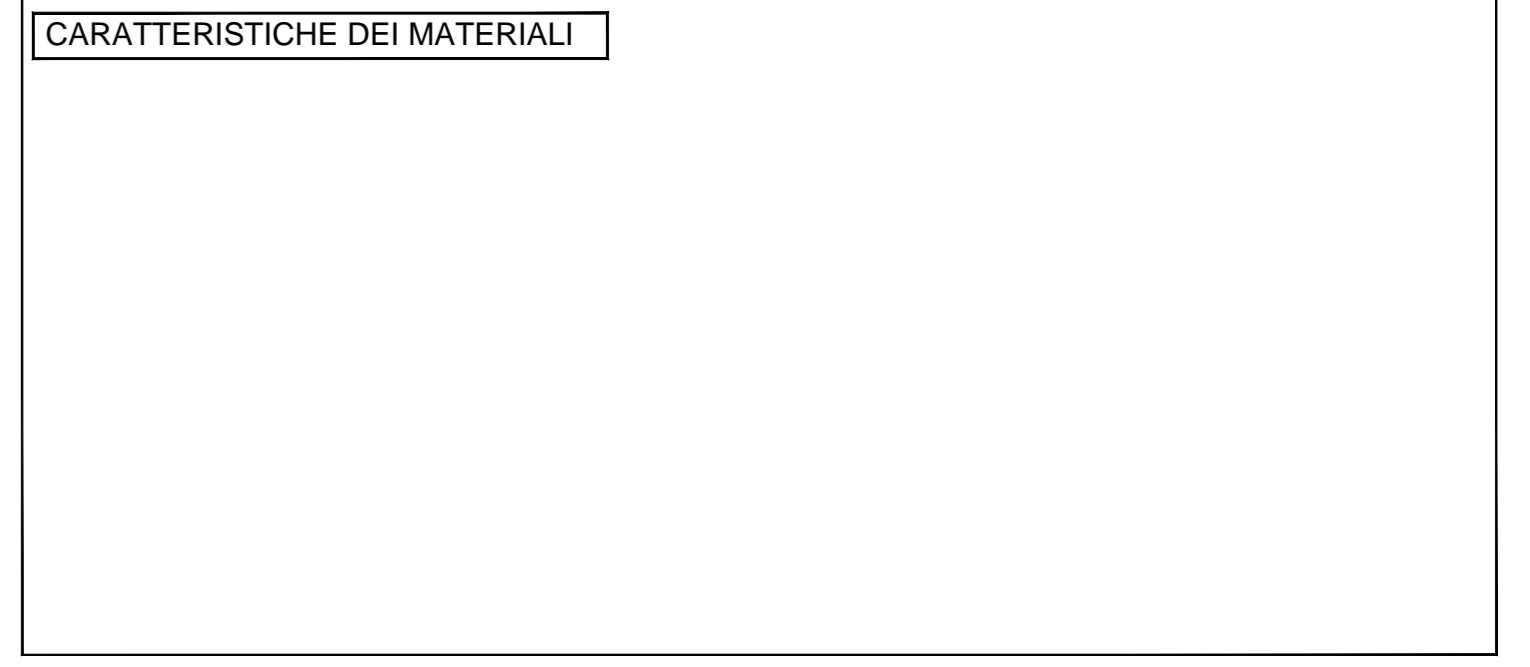
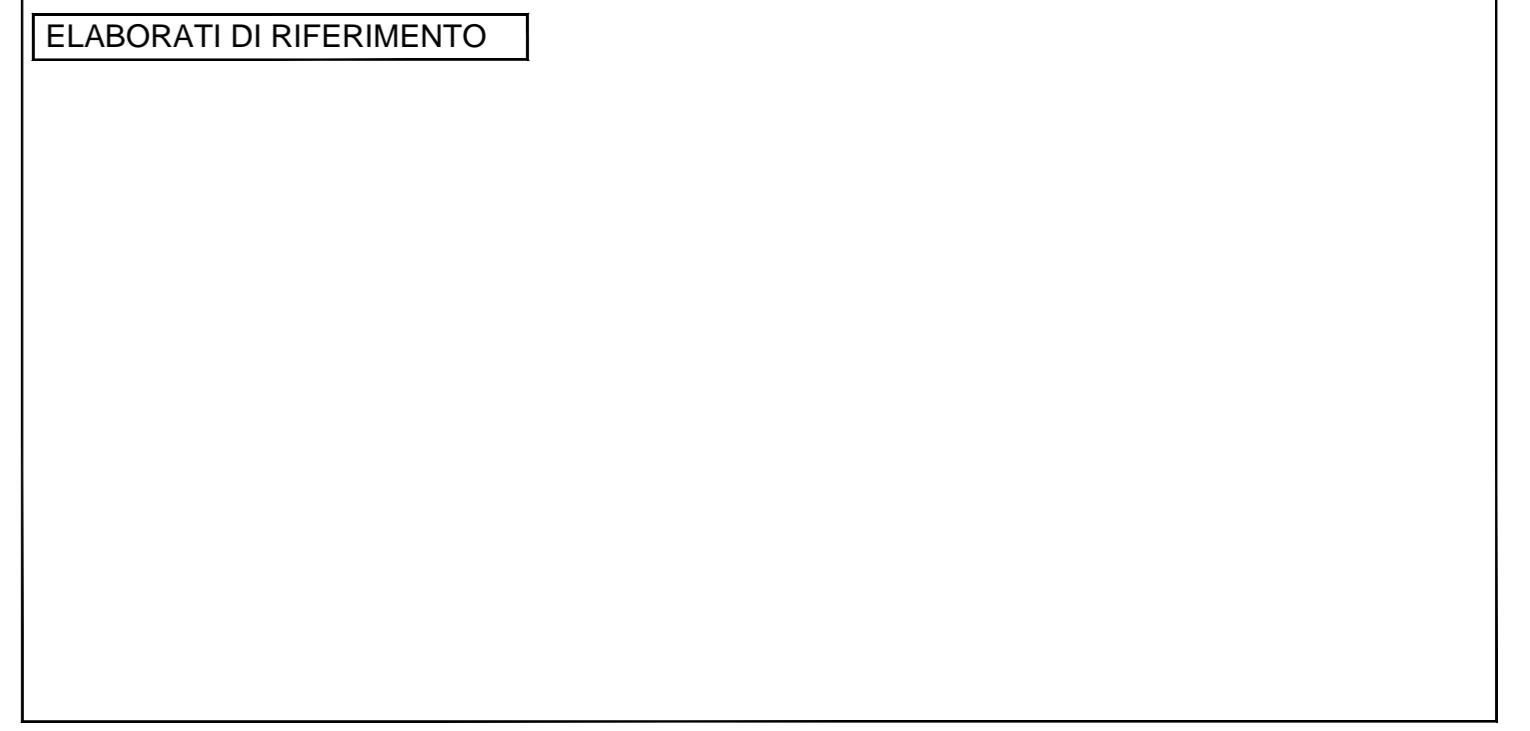


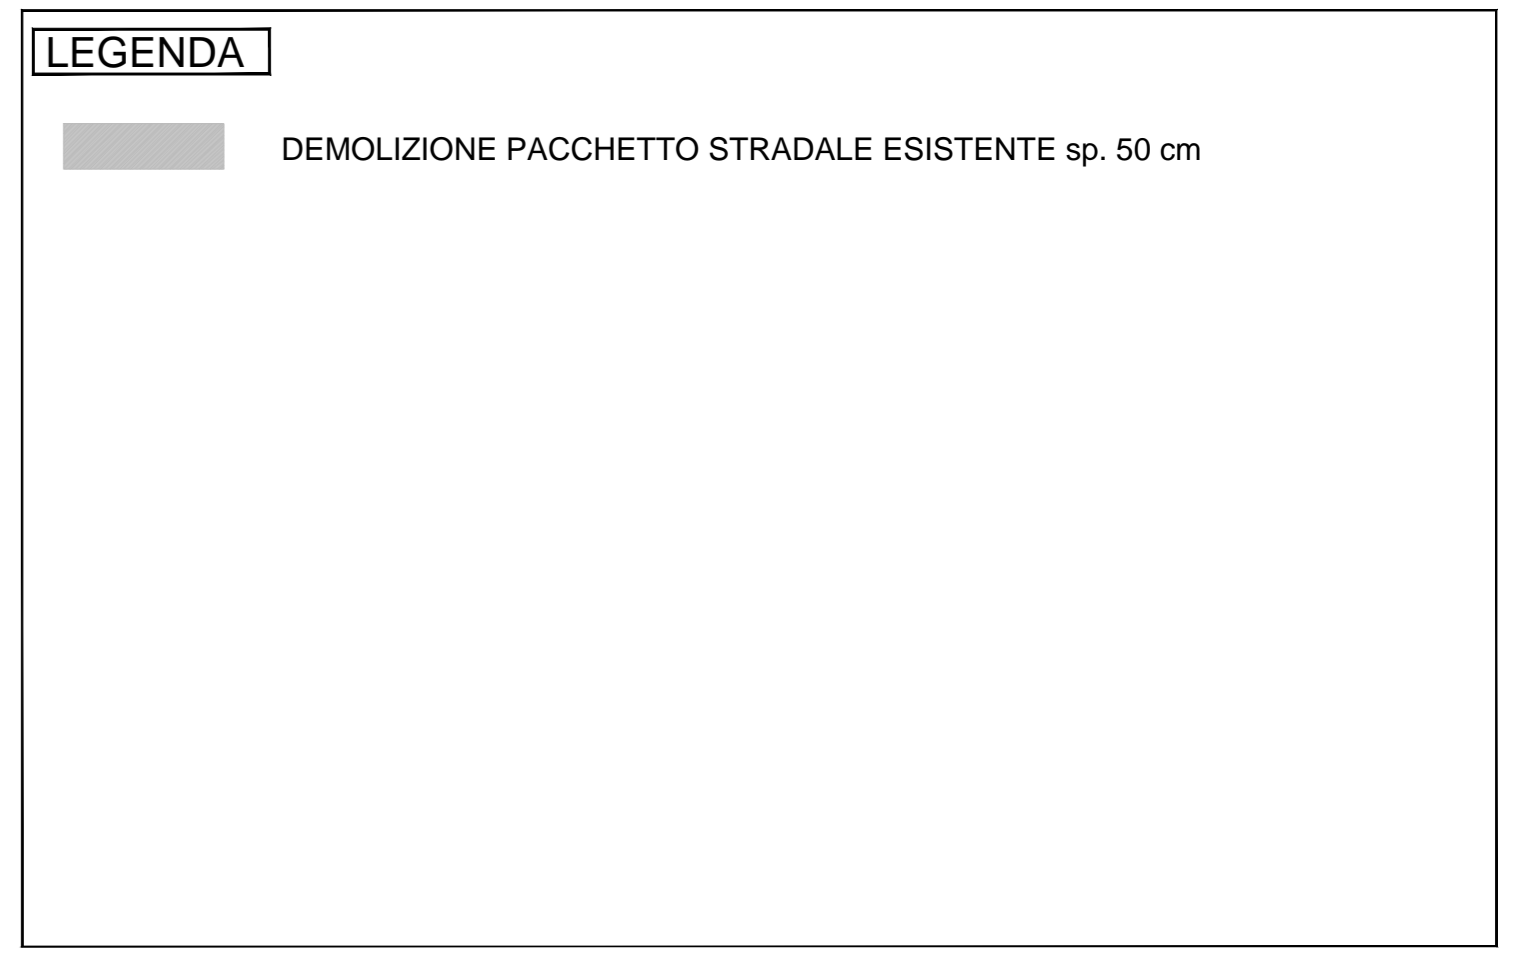

COMUNE: CENTO  
PROVINCIA: FERRARA

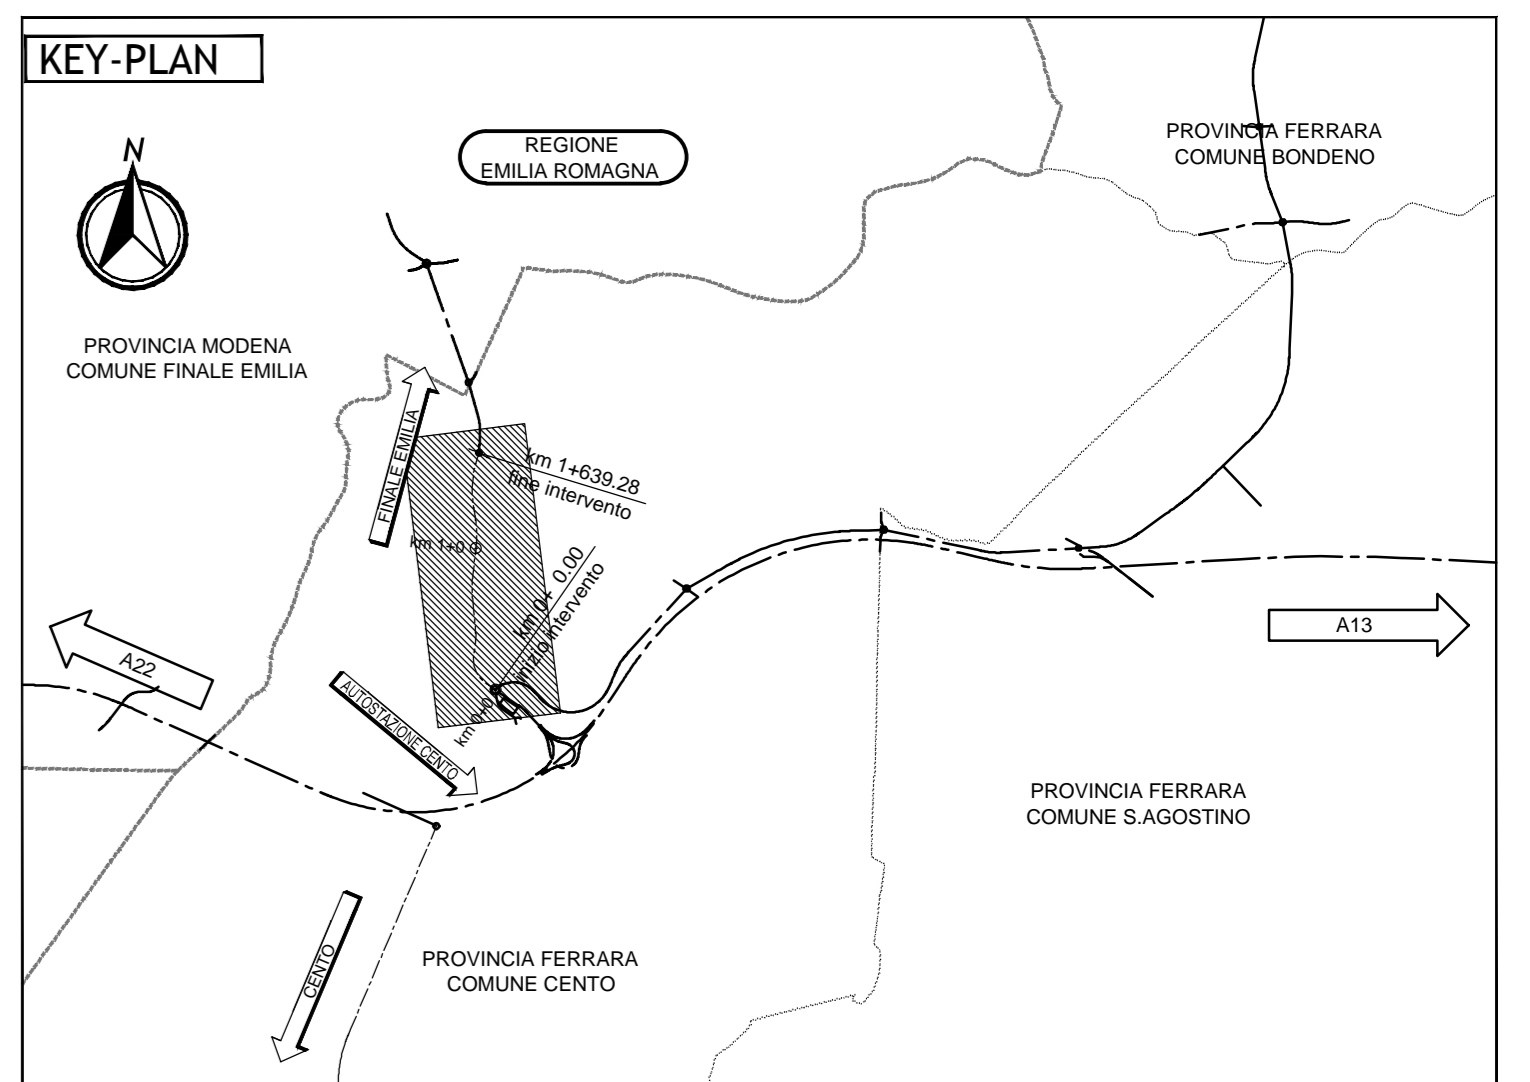

IL CONCESSIONARIO: Regione Emilia-Romagna

IL CONCESSIONARIO: ARC AUTOSTRADA REGIONALE CISPADANA

**AUTOSTRADA REGIONALE CISPADANA**  
DAL CASELLO DI REGGIOLO-ROLO SULLA A22  
AL CASELLO DI FERRARA SUD SULLA A13  
CODICE C.U.P. E818080060009

**PROGETTO DEFINITIVO**

**VIABILITA' DI ADDUZIONE AL SISTEMA AUTOSTRADALE D04-08 (ex 1FE)**  
Raccordo Bondeno-Cento-Autostrada Cispadana  
PROGETTAZIONI STRADALE  
ASSE STRADALE - D04 (EX 1FE - TRATTO B)

**PLANIMETRIE DI PROGETTO**

IL PROGETTISTA: **Alpina** (Dott. Ing. Marco Bonfanti, Ufficio Ingegneria di Alpina)

RESPONSABILE INTEGRAZIONE PRESTAZIONI SPECIALISTICHE: Ing. Emilio Salsi (Albo Ing. Regg. Emilia n° 945)

IL CONCESSIONARIO: Autostrada Regionale Cispadana S.p.A. e I.P.S.E.C.R. Gruppo Ferrovie (Ing. Valter)

17.04.2012 EMISSIONE

IDENTIFICAZIONE ELABORATO: **MAGGIO 2012**

SCALA: 1:2000