


LEGENDA

- AREA IMPIANTO DI PRODUZIONE (*confine proprietà*)
- CAVIDOTTO INTERRATO IN M.T. 30kV
- SOTTOSTAZIONE ELETTRICA UTENTE 150 / 30 kV (*confine proprietà*)
- SOTTOSTAZIONE ELETTRICA UTENTE 150/30 kV (*area recintata*)
- AREA CONDIVISA SOTTOSTAZIONI UTENTI ATTIVI
- CAVIDOTTO INTERRATO IN A.T. 150kV
- STAZIONE ELETTRICA TERNA "ERCHIE" 380 / 150 kV

Legenda

- Area di Impianto nella disponibilità della Società
- Area in Servizio-Occupazione Temporanea
- Area Soggette ad Esproprio
- Area Soggette ad Esproprio

Il resto delle opere, relativamente alla posa del cavidotto, ricade su strade, per cui le relative aree saranno oggetto di concessioni o convenzioni

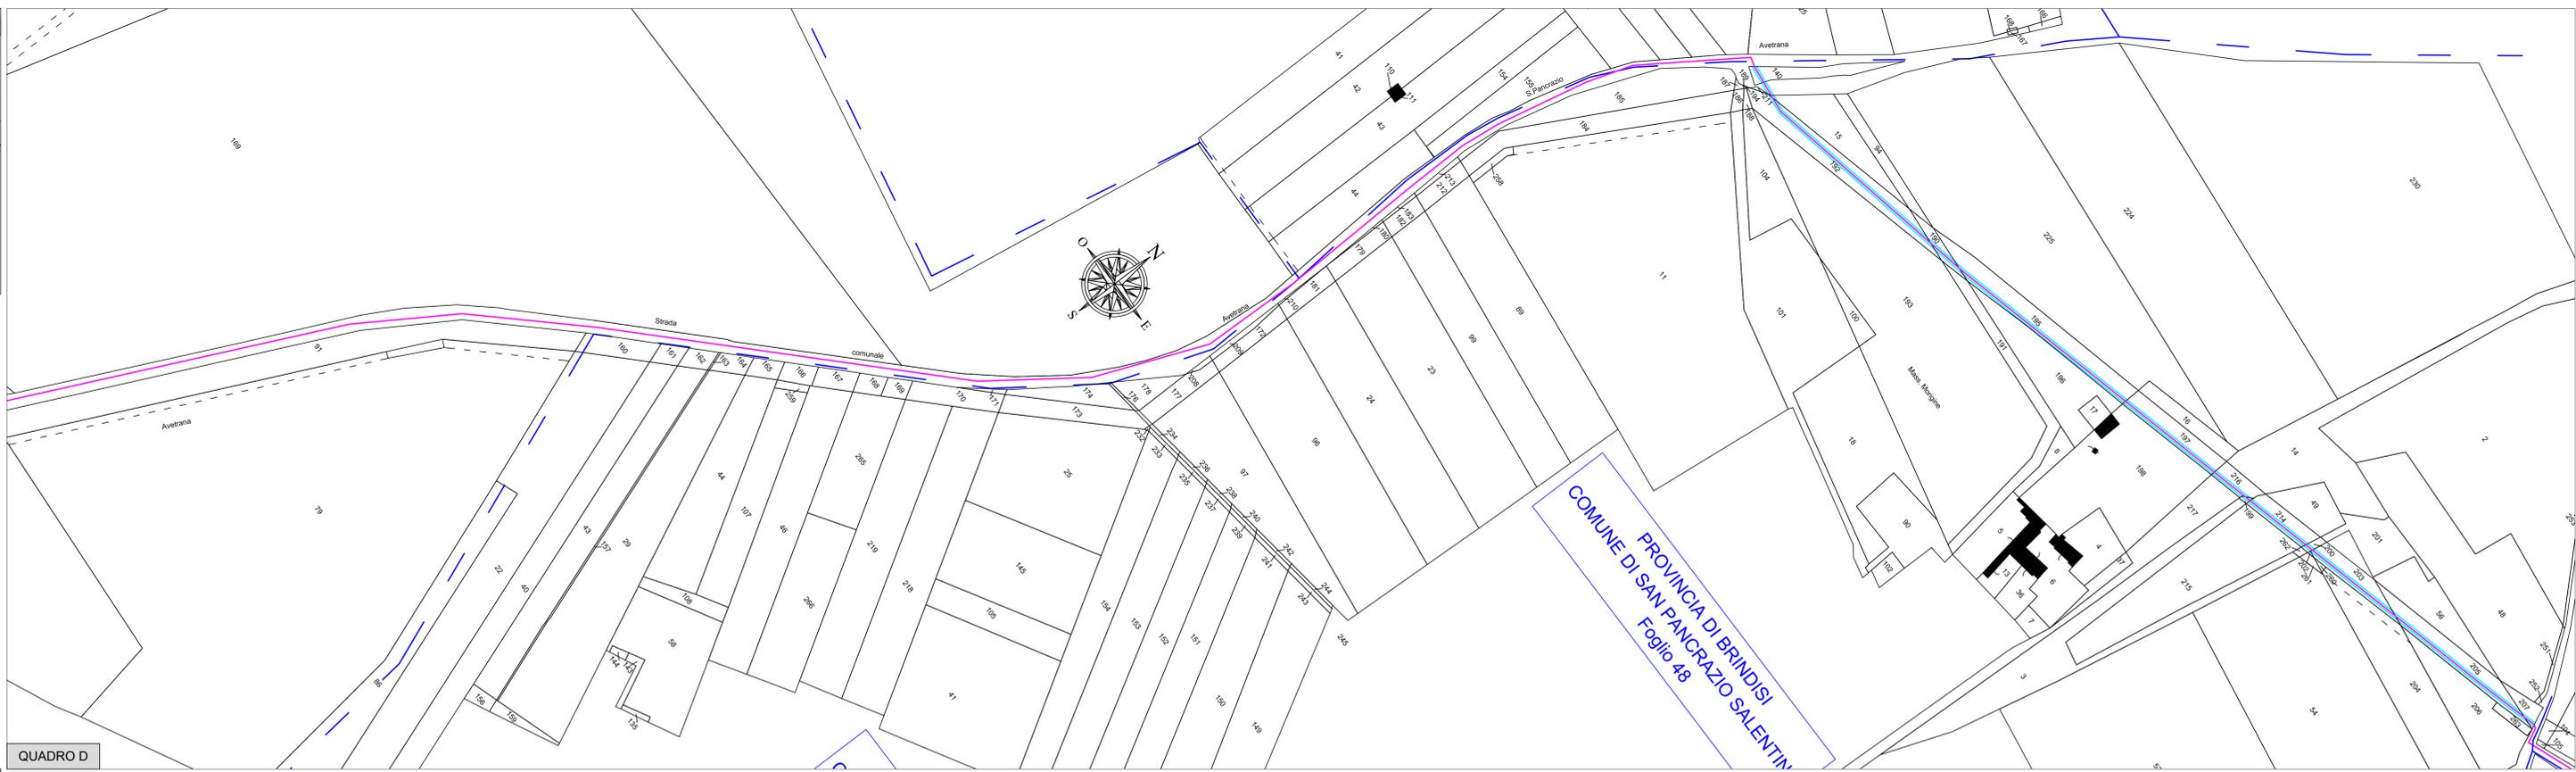

QUADRO D



QUADRO E

REGIONE PUGLIA

COMUNE DI GUAGNANO

PROVINCIA DI LECCE

Località: Masseria Poggi

IMPIANTO DI PRODUZIONE DI ENERGIA ELETTRICA PER CONVERSIONE FOTOVOLTAICA DELLA FONTE SOLARE "LI POGGI" - POTENZA DI PICCO 30,06 MW_p

OPERE DI CONNESSIONE NEI COMUNI DI: GUAGNANO (LE), SAN PANCRAZIO SALENTINO (BR), ERCHIE (BR)

PROGETTO DEFINITIVO - CODICE AU V1YFC05

PROGETTAZIONE:

Geom. Nicola Locaspi
nicolalocaspi@gmail.com
+39 3381565786

COMMITTENTE:

ACCIONA Energia Global Italia S.r.l.
Via Achille Campanile, n. 73 - 00144 ROMA
Tel. +39 06 50514225



Titolo elaborato
INQUADRAMENTO INTERVENTO SU BASE CATASTALE

Questo elaborato è a proprietà intellettuale della:	Data	Codice Pratica	Codice Ident.	Elaborato	Scala	N. Elaborato
Elaborato e prodotto nel suo intero contenuto da Acciona Energia Global Italia S.r.l. e non è sottoposto a licenza di distribuzione pubblica. Da non utilizzarsi per scopi diversi da quelli per cui è stato ideato.	22/01/2021	V1YFC05	Elaborato	01c_rev01	1:2.000	EG.01.03
		Redatto	Controllato	Approvato	Descrizione	
		G.D.	E.F.F.P.	E.F.F.P.		
N° revisione	Data Revisione	Oggetto revisione				
0	19/12/2020	Prima emissione				
1	23/05/2022	Aggiornamento del percorso con il nuovo tracciato in variante				