


- LEGENDA**
- AREA IMPIANTO DI PRODUZIONE (confine proprietà)
 - CAVIDOTTO INTERRATO IN M.T. 30kV
 - SOTTOSTAZIONE ELETTRICA UTENTE 150 / 30 kV (confine proprietà)
 - SOTTOSTAZIONE ELETTRICA UTENTE 150/30 kV (area recintata)
 - AREA CONDIVISA SOTTOSTAZIONI UTENTI ATTIVI
 - CAVIDOTTO INTERRATO IN A.T. 150kV
 - STAZIONE ELETTRICA TERNA "ERCHIE" 380 / 150 kV

- Legenda**
- Area di Impianto nella disponibilità della Società
 - Area in Servitù-Occupazione Temporanea
 - Area Soggette ad Esproprio
 - Area Soggette ad Esproprio
- Il resto delle opere, relativamente alla posa del caavidotto, ricade su strade, per cui le relative aree saranno oggetto di concessioni o convenzioni

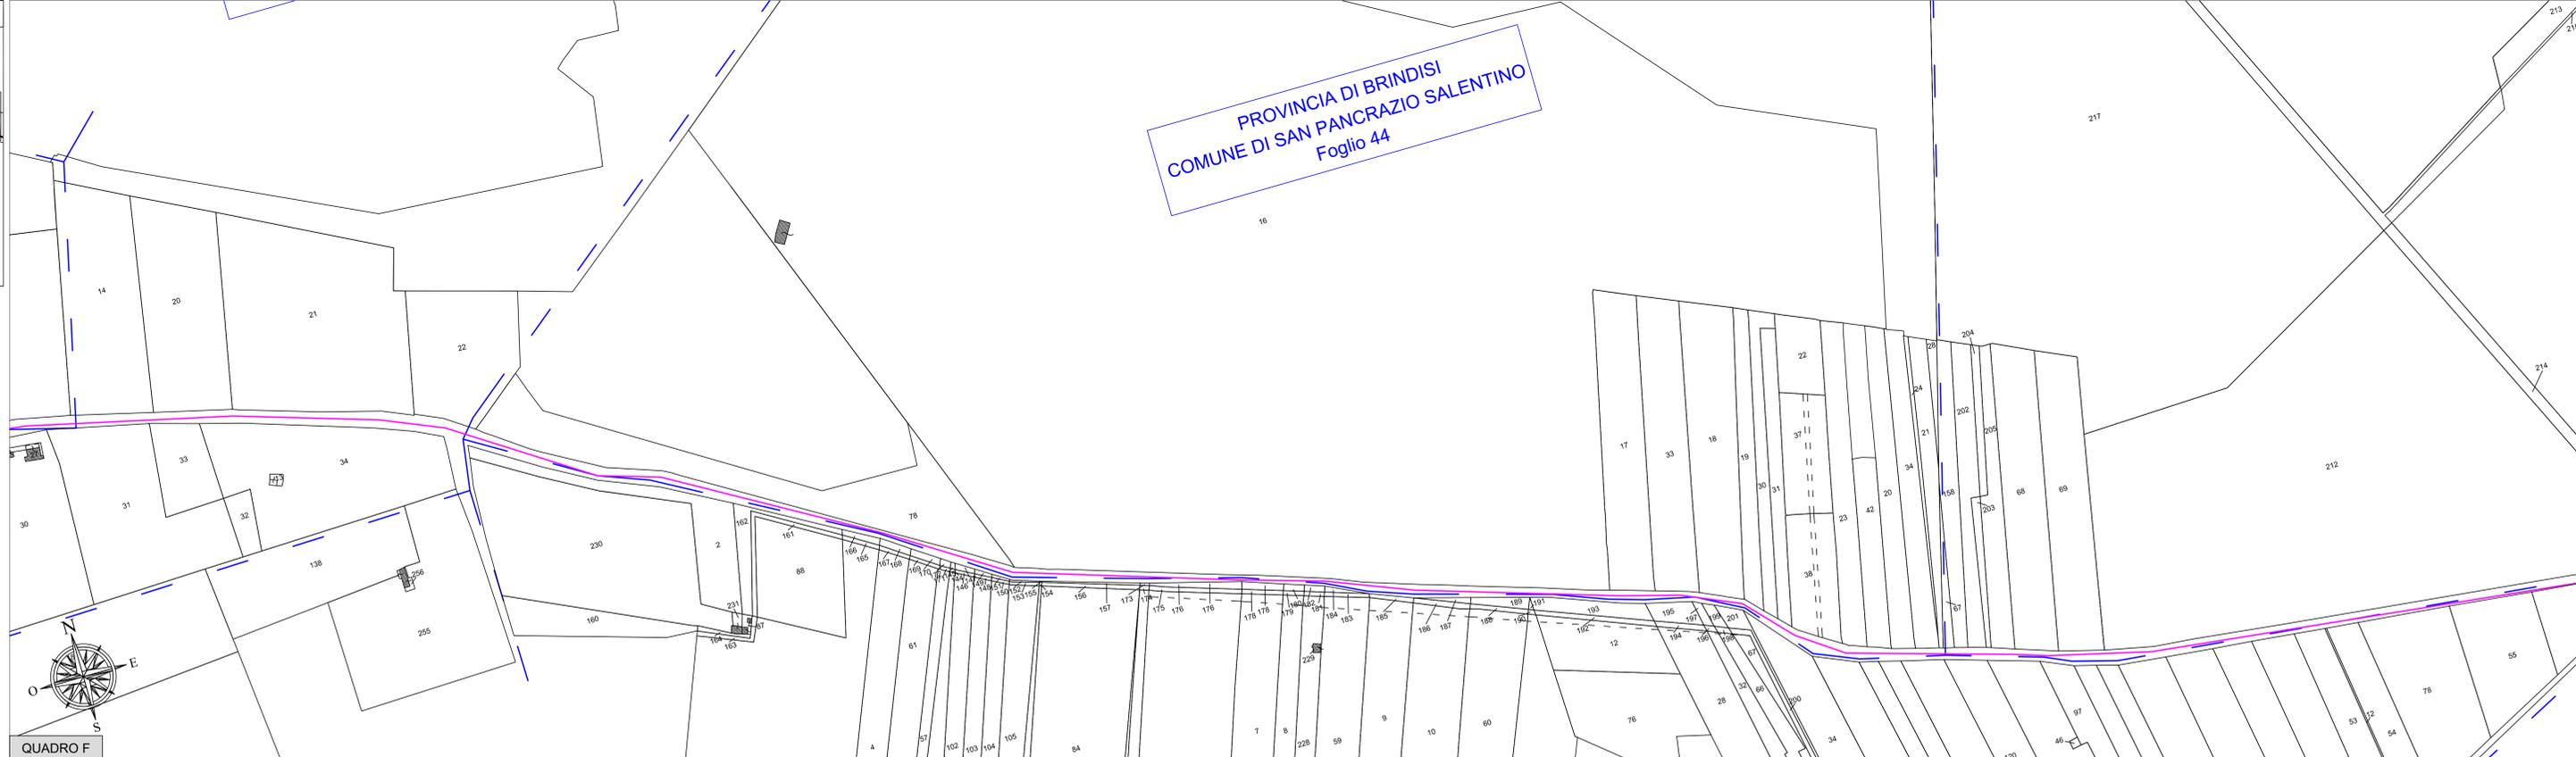



REGIONE PUGLIA
COMUNE DI GUAGNANO
PROVINCIA DI LECCE
Località: Masseria Poggi



IMPIANTO DI PRODUZIONE DI ENERGIA ELETTRICA PER CONVERSIONE FOTOVOLTAICA DELLA FONTE SOLARE "LI POGGI" - POTENZA DI PICCO 30,06 MW_p

OPERE DI CONNESSIONE NEI COMUNI DI: GUAGNANO (LE), SAN PANCRAZIO SALENTINO (BR), ERCHIE (BR)

PROGETTO DEFINITIVO - CODICE AU V1YFCO5

PROGETTAZIONE:

Geom. Nicola Locaspi
nicolalocaspi@gmail.com
+39 3381565786

COMMITTENTE:



acciona energia

ACCIONA Energia Global Italia S.r.l.
Via Achille Campanile, n. 73 - 00144 ROMA
Tel. +39 06 5051 4225



Titolo elaborato

INQUADRAMENTO INTERVENTO SU BASE CATASTALE

Numero	Data	Codice Pratica	Codice Ident.	Elaborato	Scala	N. Elaborato
0	22/01/2021	V1YFCO5	Elaborato	0_01d_rev01	1:2.000	EG.01.04
Revisione		Redatto	Controllato	Approvato	Descrizione	
G.D.		E.F.F.P.	E.F.F.P.			

N° revisione	Data Revisione	Oggetto revisione
0	19/12/2020	Prima emissione
1	23/05/2022	Aggiornamento del percorso con il nuovo tracciato in variante

