


PROFILO LONGITUDINALE - DCS04-A - (INTERSEZIONE T1)

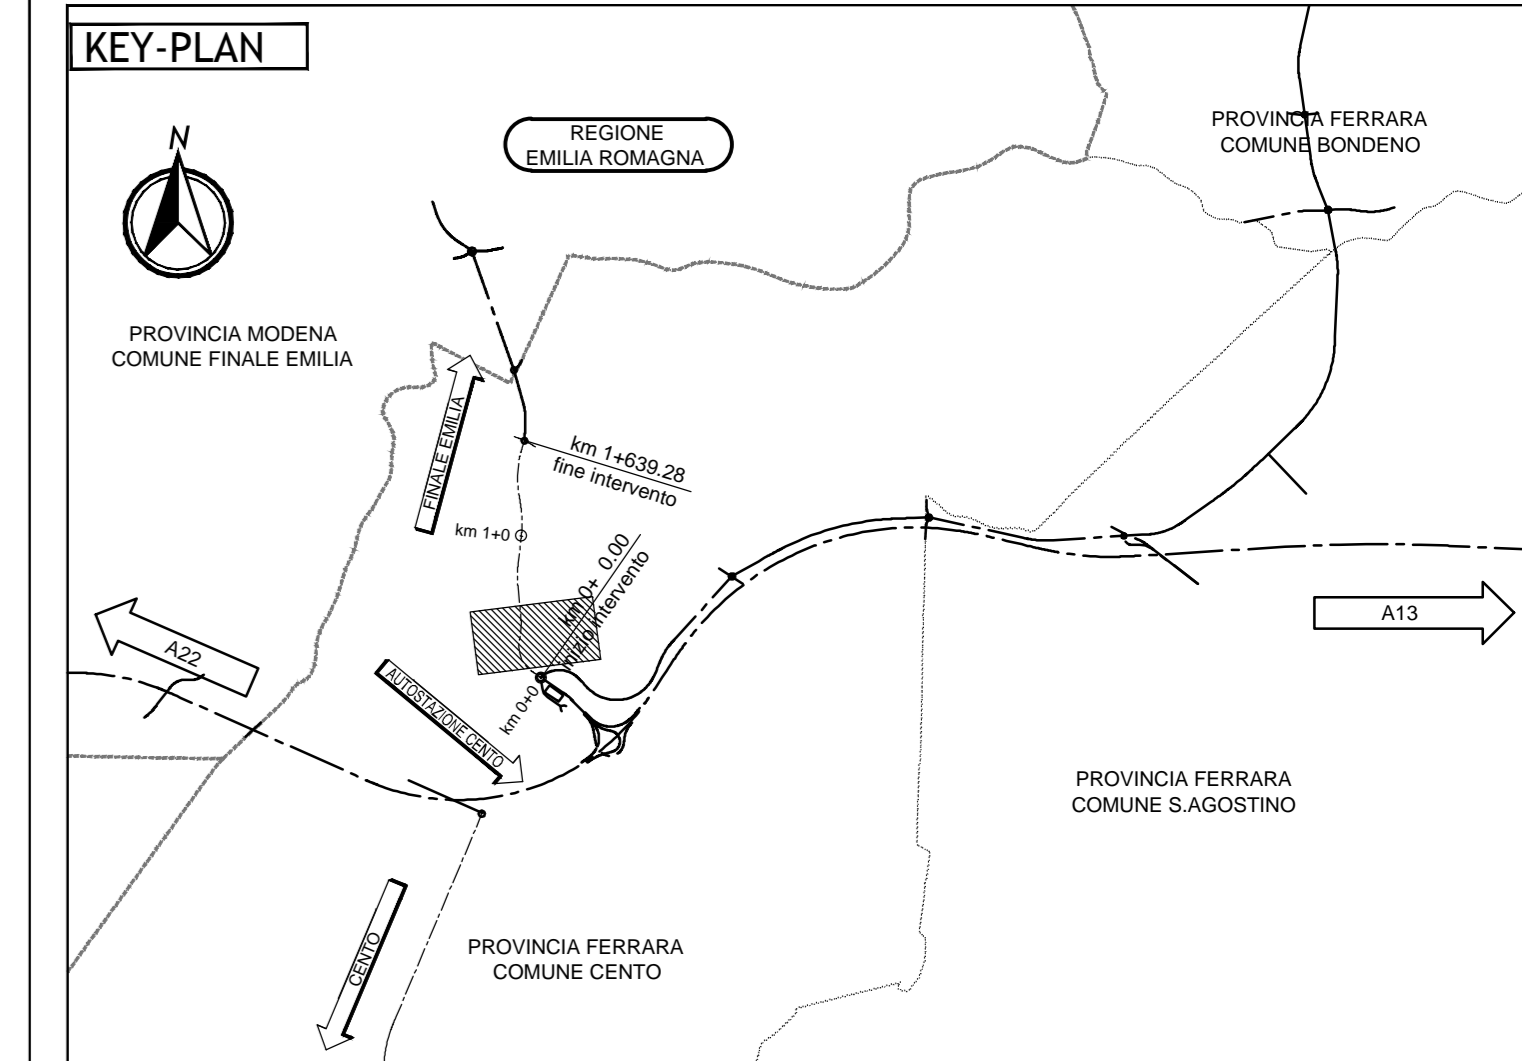

LEGENDA

ELABORATI DI RIFERIMENTO

CARATTERISTICHE DEI MATERIALI

NOTE
ELABORATO PRODOTTO IN COORDINATE GAUSS-BOAGA.
DATI DI TRACCIAMENTO RIPORTATI IN COORDINATE RETTILINEE.

IL CONCEDENTE: Regione Emilia-Romagna

IL CONCESSIONARIO: ARCA AUTOSTRADA REGIONALE CISPADANA

AUTOSTRADA REGIONALE CISPADANA
DAL CASELLO DI REGGIOLO-ROLO SULLA A22
AL CASELLO DI FERRARA SUD SULLA A13
CODICE C.U.P. E81B0800060009

PROGETTO DEFINITIVO

VIABILITA' DI ADDUZIONE AL SISTEMA AUTOSTRADALE D04-08 (ex 1FE)
Raccordo Bondeno-Cento-Autostrada Cispadana
PROGETTAZIONE STRADALE
ASSE STRADALE - D04 (EX 1FE - TRATTO B)
PROFILO LONGITUDINALE - INTERSEZIONE A RASO DCS04-A

IL PROGETTISTA: Alpina
RESPONSABILE INTEGRAZIONE PRESTAZIONI SPECIALISTICHE: Ing. Emilio Salsi
IL CONCESSIONARIO: Autostada Regionale Cispadana S.p.A.

G									
F									
E									
D									
C									
B									
A	17.04.2012	EMISSIONE		Ing. Magagnoli	Ing. Bonfanti	Ing. Salsi			
IDENTIFICAZIONE ELABORATO									
NUM. PROSP.	FILE	LETT.	GIORNO	DESCRIZIONE	REDAZIONE	CONTROLLI	ARRIVAZIONE		
5431	0	004	03	PROFILO LONGITUDINALE	MD	FT	01	MAGGIO 2012	
								SCALA: 1:1000/100	