



AUTOSTRADA REGIONALE CISPADANA DAL CASELLO DI REGGIOLO-ROLO SULLA A22 AL CASELLO DI FERRARA SUD SULLA A13


CODICE C.U.P. E81B08000060009

PROGETTO DEFINITIVO

**VIABILITA' DI ADDUZIONE AL SISTEMA AUTOSTRADALE D04-08 (ex 1FE)
Raccordo Bondeno-Cento-Autostrada Cispadana
PROGETTAZIONE STRADALE**

ASSE STRADALE - D04 (EX 1FE - TRATTO B)

SEZIONI TRASVERSALI ASSE PRINCIPALE - TAV 1

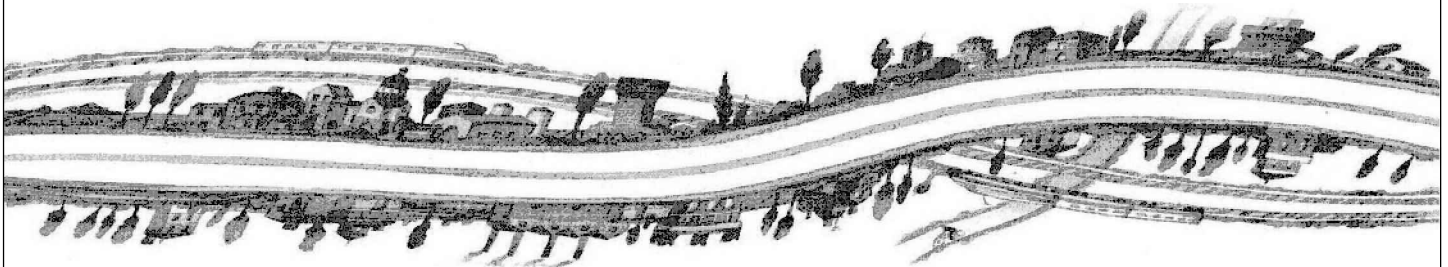

IL PROGETTISTA

Alpina S.p.A.
Dott. Ing. Marco Bonfanti
Ordine Ingegneri di Milano
n. A/23384

RESPONSABILE INTEGRAZIONE
PRESTAZIONI SPECIALISTICHE

Ing. Emilio Salsi
Albo Ing. Reggio-Emilia n° 945



IL CONCESSIONARIO

Autostrada Regionale
Cispadana S.p.A.
IL PRESIDENTE
Graziano Pattuzzi

G. Pattuzzi

G										
F										
E										
D										
C										
B										
A	17.04.2012	EMISSIONE				Ing. Magagnino	Ing. Bonfanti	Ing. Salsi		
REV.	DATA	DESCRIZIONE				REDAZIONE	CONTROLLO	APPROVAZIONE		
IDENTIFICAZIONE ELABORATO										DATA: MAGGIO 2012
NUM. Progr.	FASE	LOTTO	GRUPPO	CODICE OPERA WBS	TRATTO OPERA	AMBITO	TIPO ELABORATO	PROGRESSIVO	REV.	SCALA: 1:250
5433	PD	0	D04	DCS04	B	SD	SZ	01	A	

DCS04-B
ASSE "B"


PROFILO B-DEF

SEZIONE 1

PROGRESSIVA 0.00

-2

250 250

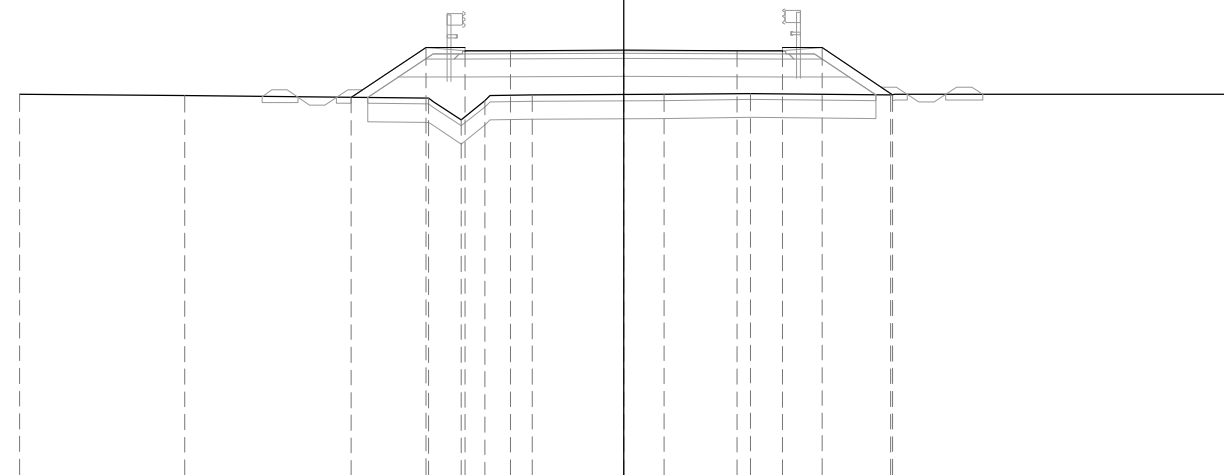

PROGRESSIVE TERRENO	-20.00	-14.54		-6.47	-5.38	-4.61	-3.03		1.32	4.19		8.82	20.00
PARZIALI TERRENO		5.46	8.07	1.09	0.77	1.58	4.35	2.87	4.63	11.18			
QUOTE TERRENO	10.63	10.58		10.51	9.78	10.41	10.60	10.63	10.66		10.61	10.62	
PROGRESSIVE PROGETTO			-9.02	-6.55	-5.25	-3.75	0.00		3.75	5.25	6.55	8.88	
PARZIALI PROGETTO			2.47	1.30	1.50	3.75	3.75	1.50	1.30	2.33			
QUOTE PROGETTO			10.53	12.17	12.07	12.08	12.09	12.08	12.07	12.17	10.62		

PROFILO B-DEF


SEZIONE 2

PROGRESSIVA 31.59

BONIFICA IN SITU	
B1	16.67 mq.
RILEVATO STAB. CALCE	
C1	9.96 mq.
SOTTOFONDAZIONE	
D1	15.62 mq.
RINFIANCO RILEVATO	
E1	0.15 mq.
E2	0.16 mq.
Totale:	0.31 mq.
BASE	
F1	3.93 mq.
TERR. VEG. RILEVATO	
G1	0.90 mq.
G2	0.84 mq.
Totale:	1.74 mq.
FOSSO DI GUARDIA RILEVATO	
H1	0.12 mq.
H2	0.21 mq.
H3	0.18 mq.
H4	0.13 mq.
Totale:	0.64 mq.
FOSSI DI GUARDIA SCAVO	
HH1	0.22 mq.
HH2	0.24 mq.
Totale:	0.46 mq.
SCOTICO RILEVATO	
a1	0.49 ml.
a2	1.12 ml.
a3	1.25 ml.
a4	0.50 ml.
a5	28.36 ml.
Totale:	31.72 ml.
BINDER	
c1	22.67 ml.
USURA	
d1	22.47 ml.
INERBIMENTO	
e1	3.70 ml.
e2	3.49 ml.
Totale:	7.19 ml.

-2

250
250

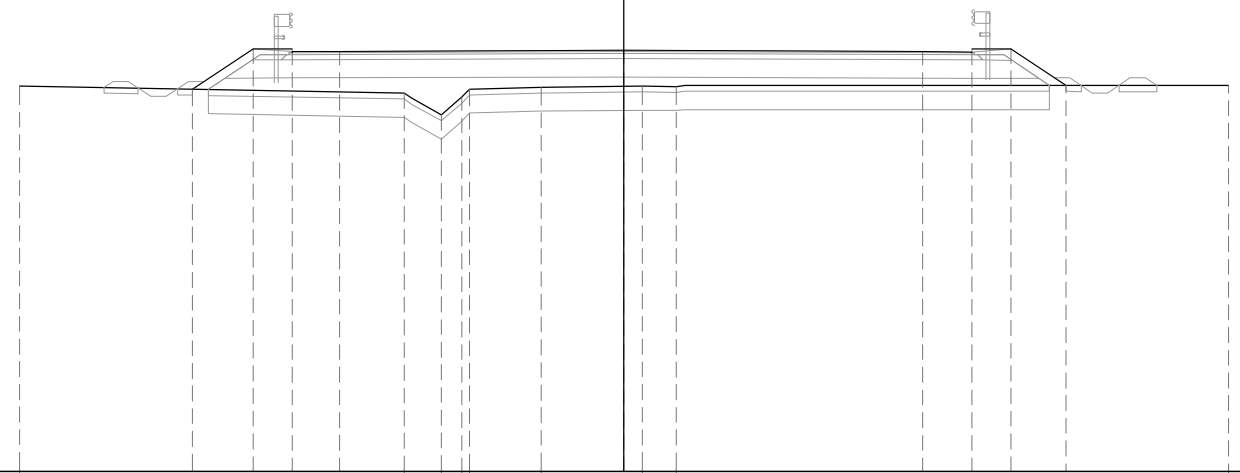


PROGRESSIVE TERRENO		-20.00		-7.27	-6.04	-5.36	-5.11	-2.73	0.60	1.73		20.00		
PARZIALI TERRENO			12.73	1.23	0.68	0.25	2.38	3.33	1.13		18.27			
QUOTE TERRENO		10.74		10.51	9.78	10.37	10.64	10.70	10.73	10.72		10.75		
PROGRESSIVE PROGETTO			-14.27	-12.27	-10.97	-9.41			0.00		9.88	11.50	12.80	14.62
PARZIALI PROGETTO			2.00	1.30	1.56		9.41		9.88		1.62	1.30	1.82	
QUOTE PROGETTO		10.64		11.97	11.87	11.88			11.91		11.87	11.87	11.97	10.75

PROFILO B-DEF

SEZIONE 4

PROGRESSIVA 79.52

BONIFICA IN SITU	
B1	9.11 mq.
RILEVATO STAB. CALCE	
C1	2.58 mq.
SOTTOFONDAZIONE	
D1	7.74 mq.
RINFIANCO RILEVATO	
E1	0.14 mq.
E2	0.17 mq.
Totale:	0.31 mq.
BASE	
F1	1.76 mq.
TERR. VEG. RILEVATO	
G1	1.03 mq.
G2	0.68 mq.
Totale:	1.71 mq.
FOSSO DI GUARDIA RILEVATO	
H1	0.13 mq.
H2	0.23 mq.
H3	0.01 mq.
H4	0.09 mq.
Totale:	0.46 mq.
FOSSI DI GUARDIA SCAVO	
HH1	0.22 mq.
HH2	0.56 mq.
Totale:	0.78 mq.
SCOTICO RILEVATO	
a1	0.31 ml.
a2	0.59 ml.
a3	1.26 ml.
a4	0.50 ml.
a5	15.48 ml.
Totale:	18.14 ml.
BINDER	
c1	9.94 ml.
USURA	
d1	9.74 ml.
INERBIMENTO	
e1	4.06 ml.
e2	2.96 ml.
Totale:	7.02 ml.

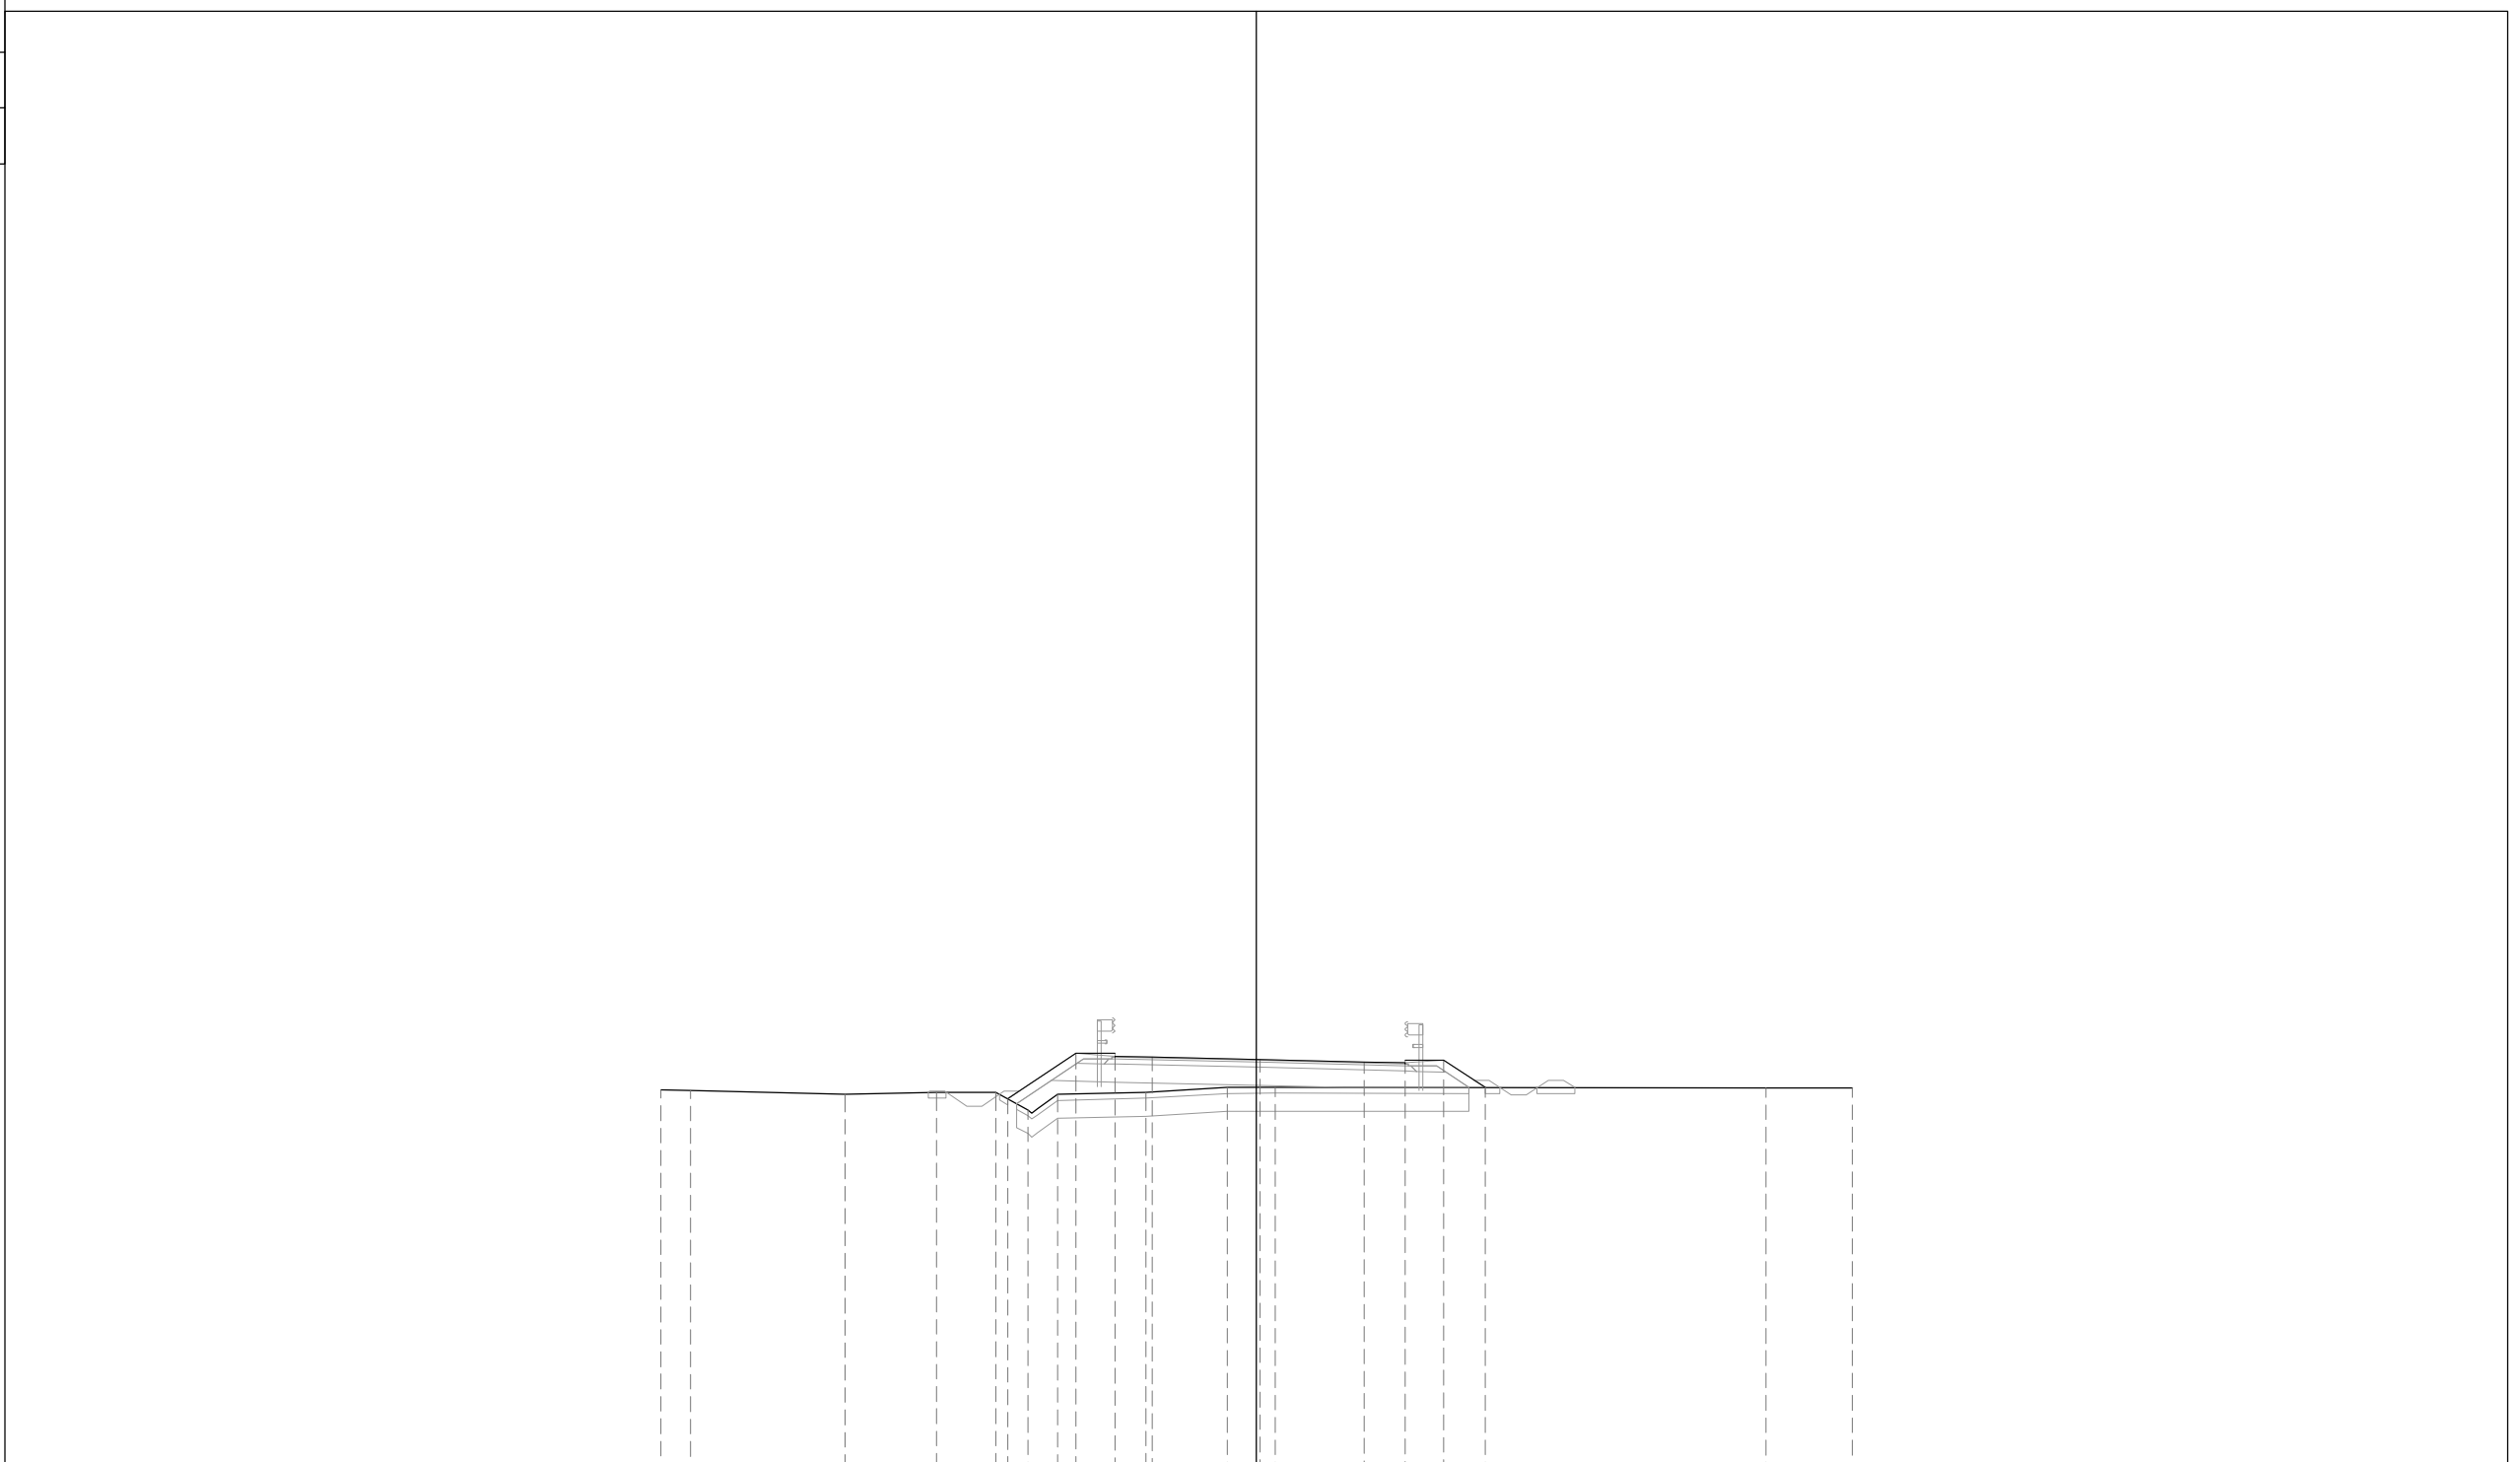

-2


250

PROGRESSIVE TERRENO	-20.00	-19.00		-13.82	-10.74	-8.74	-7.67	-6.67	-3.70	-0.97	0.62				17.09	20.00
PARZIALI TERRENO	1.00	5.18	3.08	2.00	1.07	1.00	2.97	2.73	1.59		16.47			2.91		
QUOTE TERRENO	10.82	10.81	10.67	10.74	10.74	10.15	10.67	10.74	10.90	10.90				10.89	10.89	
PROGRESSIVE PROGETTO						-8.35	-6.05	-4.75	-3.50	0.12	3.62	4.99	6.29	7.67		
PARZIALI PROGETTO						2.30	1.30	1.25	3.62	3.50	1.37	1.30	1.38			
QUOTE PROGETTO						10.52	12.05	11.95	11.92	11.84	11.75	11.72	11.82	10.90		

PROFILO B-DEF
 SEZIONE 5
 PROGRESSIVA 117.42

BONIFICA IN SITU	
B1	8.76 mq.
RILEVATO STAB. CALCE	
C1	2.45 mq.
SOTTOFONDAZIONE	
D1	6.86 mq.
RINFIANCO RILEVATO	
E1	0.11 mq.
E2	0.21 mq.
Totale:	0.32 mq.
BASE	
F1	1.81 mq.
TERR. VEG. RILEVATO	
G1	0.92 mq.
G2	0.58 mq.
Totale:	1.50 mq.
FOSSO DI GUARDIA RILEVATO	
H1	0.12 mq.
H2	0.22 mq.
H3	0.30 mq.
H4	0.12 mq.
Totale:	0.76 mq.
FOSSI DI GUARDIA SCAVO	
HH1	0.22 mq.
HH2	0.18 mq.
Totale:	0.40 mq.
SCOTICO RILEVATO	
a1	0.53 ml.
a2	1.43 ml.
a3	1.26 ml.
a4	0.50 ml.
a5	14.59 ml.
Totale:	18.31 ml.
BINDER	
c1	10.19 ml.
USURA	
d1	9.99 ml.
INERBIMENTO	
e1	3.82 ml.
e2	2.56 ml.
Totale:	6.38 ml.

-1
 250 250

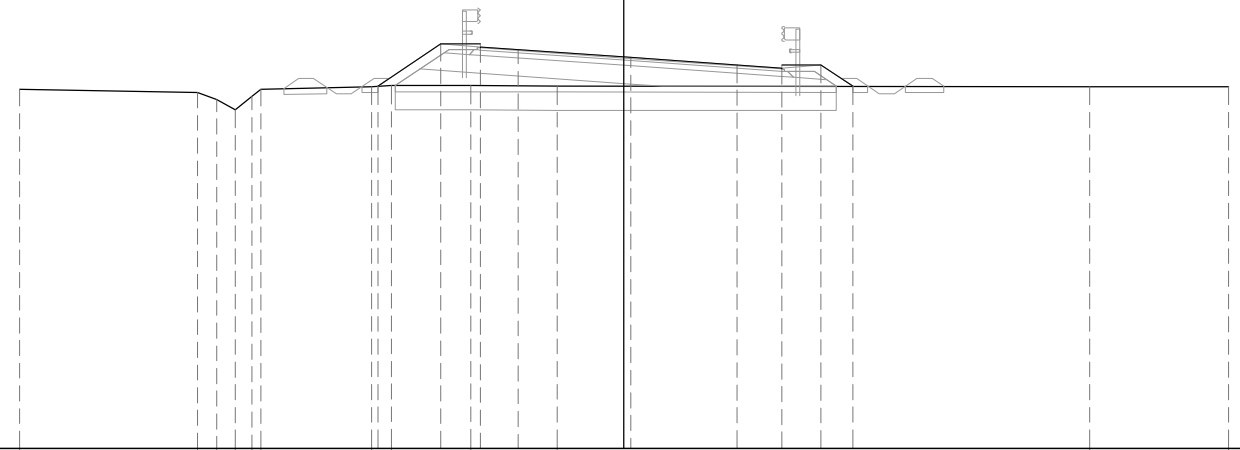

PROGRESSIVE TERRENO	-20.00	-14.10	-13.47	-12.86	-12.30	-12.00	-8.35	-7.68	-5.06	-2.20	15.41	20.00			
PARZIALI TERRENO	5.90	0.63	0.61	0.56	0.30	3.65	0.67	2.62	2.86	17.61	4.59				
QUOTE TERRENO	10.87	10.75	10.52	10.20	10.63	10.88	10.96	10.99	10.99	10.98	10.96	10.95			
PROGRESSIVE PROGETTO							-8.14	-6.05	-4.75	-3.50	0.23	3.73	5.22	6.52	7.57
PARZIALI PROGETTO							2.09	1.30	1.25	3.73	3.50	1.49	1.30	1.05	
QUOTE PROGETTO							10.97	12.37	12.27	12.18	11.92	11.67	11.57	11.67	10.97

PROFILO B-DEF

SEZIONE 6

PROGRESSIVA 150.00

BONIFICA IN SITU	
B1	8.64 mq.
RILEVATO STAB. CALCE	
C1	1.85 mq.
SOTTOFONDAZIONE	
D1	6.40 mq.
RINFIANCO RILEVATO	
E1	0.11 mq.
E2	0.21 mq.
Totale:	0.32 mq.
BASE	
F1	1.78 mq.
TERR. VEG. RILEVATO	
G1	0.89 mq.
G2	0.52 mq.
Totale:	1.41 mq.
FOSSO DI GUARDIA RILEVATO	
H1	0.12 mq.
H2	0.21 mq.
H3	0.20 mq.
H4	0.13 mq.
Totale:	0.66 mq.
FOSSI DI GUARDIA SCAVO	
HH1	0.23 mq.
HH2	0.23 mq.
Totale:	0.46 mq.
SCOTICO RILEVATO	
a1	0.49 ml.
a2	1.21 ml.
a3	1.25 ml.
a4	0.50 ml.
a5	14.41 ml.
Totale:	17.86 ml.
BINDER	
c1	10.19 ml.
USURA	
d1	9.99 ml.
INERBIMENTO	
e1	3.67 ml.
e2	2.44 ml.
Totale:	6.11 ml.

-1

250
250



PROGRESSIVE TERRENO	-20.00	-13.60	-8.13			12.71	14.14	15.81	20.00		
PARZIALI TERRENO		6.40	5.47		20.84	1.43	1.67	4.19			
QUOTE TERRENO	11.14	11.15	11.12			11.10	11.09	11.09	11.07		
PROGRESSIVE PROGETTO			-8.02	-6.05	-4.75	-3.50	0.24	3.74	5.22	6.52	7.47
PARZIALI PROGETTO			1.97	1.30	1.25	3.74	3.50	1.48	1.30	0.95	
QUOTE PROGETTO			11.12	12.43	12.33	12.24	11.98	11.74	11.63	11.73	11.10

PROFILO B-DEF


SEZIONE 7

PROGRESSIVA 200.00

BONIFICA IN SITU	
B1	8.76 mq.
RILEVATO STAB. CALCE	
C1	1.53 mq.
SOTTOFONDAZIONE	
D1	6.07 mq.
RINFIANCO RILEVATO	
E1	0.12 mq.
E2	0.20 mq.
Totale:	0.32 mq.
BASE	
F1	1.83 mq.
TERR. VEG. RILEVATO	
G1	0.89 mq.
G2	0.50 mq.
Totale:	1.39 mq.
FOSSO DI GUARDIA RILEVATO	
H1	0.13 mq.
H2	0.24 mq.
H3	0.06 mq.
H4	0.12 mq.
Totale:	0.55 mq.
FOSSI DI GUARDIA SCAVO	
HH1	0.20 mq.
HH2	0.32 mq.
Totale:	0.52 mq.
SCOTICO RILEVATO	
a1	0.45 ml.
a2	0.75 ml.
a3	1.29 ml.
a4	0.50 ml.
a5	14.60 ml.
Totale:	17.59 ml.
BINDER	
c1	10.48 ml.
USURA	
d1	10.28 ml.
INERBIMENTO	
e1	3.67 ml.
e2	2.33 ml.
Totale:	6.00 ml.

-1

250
250

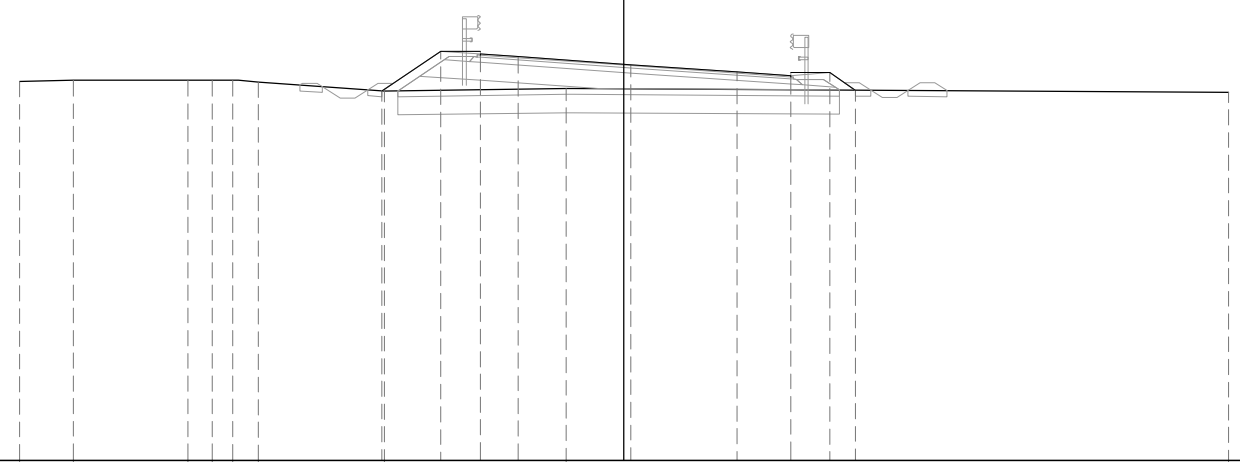

PROGRESSIVE TERRENO	-20.00	-18.22	-14.42	-13.62	-12.94	-12.10	-7.93	-1.91	20.00						
PARZIALI TERRENO	1.78	3.80	0.80	0.68	0.84	4.17	6.02	21.91							
QUOTE TERRENO	11.53	11.58	11.56	11.56	11.56	11.51	11.21	11.29	11.17						
PROGRESSIVE PROGETTO							-8.02	-6.05	-4.75	-3.50	0.24	3.74	5.51	6.81	7.67
PARZIALI PROGETTO							1.97	1.30	1.25	3.74	3.50	1.77	1.30	0.86	
QUOTE PROGETTO							11.22	12.53	12.43	12.34	12.08	11.83	11.71	11.81	11.24

PROFILO B-DEF


SEZIONE 8

PROGRESSIVA 250.00

BONIFICA IN SITU	
B1	3.86 mq.
RILEVATO STAB. CALCE	
C1	1.57 mq.
SOTTOFONDAZIONE	
D1	6.15 mq.
RINFIANCO RILEVATO	
E1	0.11 mq.
E2	0.21 mq.
Totale:	0.32 mq.
BASE	
F1	1.82 mq.
TERR. VEG. RILEVATO	
G1	0.93 mq.
G2	0.55 mq.
Totale:	1.48 mq.
FOSSO DI GUARDIA RILEVATO	
H1	0.13 mq.
H2	0.28 mq.
H3	1.28 mq.
Totale:	1.69 mq.
FOSSI DI GUARDIA SCAVO	
HH1	0.19 mq.
SCOTICO RILEVATO	
a1	3.37 ml.
a2	1.36 ml.
a3	0.52 ml.
a4	6.45 ml.
Totale:	11.70 ml.
BINDER	
c1	10.38 ml.
USURA	
d1	10.18 ml.
INERBIMENTO	
e1	4.23 ml.
e2	2.55 ml.
Totale:	6.78 ml.

-1

250 250

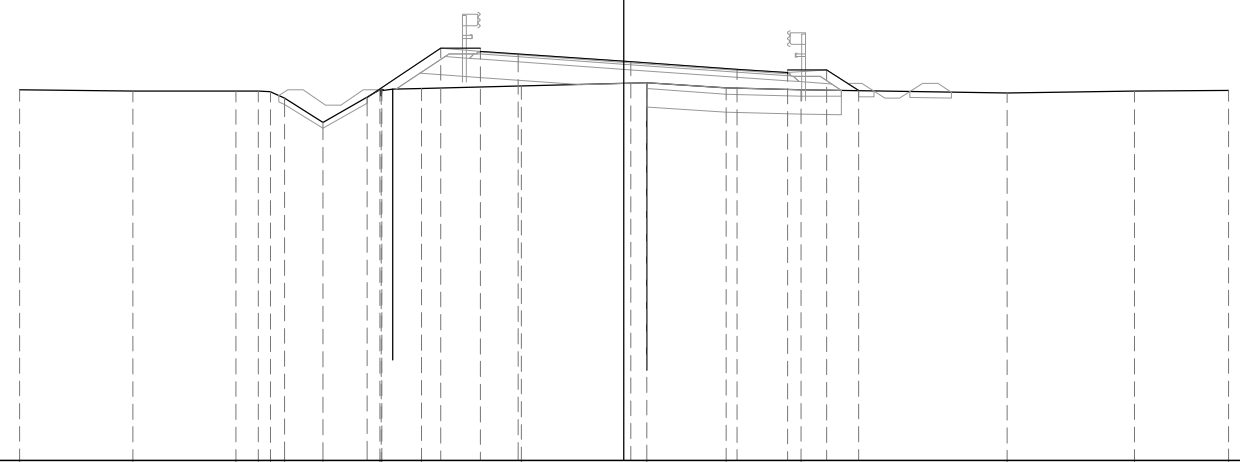

PROGRESSIVE TERRENO	-20.00	-16.24	-12.83	-12.10	-11.69	-11.22	-9.95	-8.06	-8.04	-6.69	-3.40	0.76	3.38	5.86	12.69	16.89	20.00	
PARZIALI TERRENO		3.76	3.41	0.73	0.41	0.47	1.27	1.89	0.02	0.03	1.32	3.29	4.16	2.62	2.48	6.83	4.20	3.11
QUOTE TERRENO	11.24	11.21	11.20	11.20	11.18	10.96	10.18	11.24	11.03	11.27	11.28	11.37	11.48	11.30	11.25	11.14	11.20	11.23
PROGRESSIVE PROGETTO								-8.49	-6.05	-4.75	-3.50	0.24	3.74	5.41	6.71	7.75		
PARZIALI PROGETTO								2.44	1.30	1.25	3.74	3.50	1.67	1.30	1.04			
QUOTE PROGETTO								11.00	12.62	12.52	12.44	12.18	11.93	11.81	11.91	11.22		


PROFILO B-DEF

SEZIONE 10

PROGRESSIVA 318.66

BONIFICA IN SITU	
B1	1.83 mq.
B2	2.38 mq.
Totale:	4.21 mq.
RILEVATO STAB. CALCE	
C1	1.14 mq.
C2	0.86 mq.
Totale:	2.00 mq.
SOTTOFONDAZIONE	
D1	5.94 mq.
RINFIANCO RILEVATO	
E1	0.15 mq.
E2	0.15 mq.
Totale:	0.30 mq.
BASE	
F1	1.72 mq.
TERR. VEG. RILEVATO	
G1	0.80 mq.
G2	0.92 mq.
Totale:	1.72 mq.
FOSSO DI GUARDIA RILEVATO	
H1	0.12 mq.
H2	0.07 mq.
H3	0.18 mq.
H4	0.13 mq.
Totale:	0.50 mq.
FOSSI DI GUARDIA SCAVO	
HH1	0.32 mq.
HH2	0.23 mq.
Totale:	0.55 mq.
SCOTICO RILEVATO	
a1	0.51 ml.
a2	1.16 ml.
a3	0.84 ml.
a4	0.45 ml.
a5	3.46 ml.
a6	4.09 ml.
Totale:	10.51 ml.
BINDER	
c1	9.71 ml.
USURA	
d1	9.51 ml.
INERBIMENTO	
e1	3.34 ml.
e2	3.77 ml.
Totale:	7.11 ml.

-1
250 250

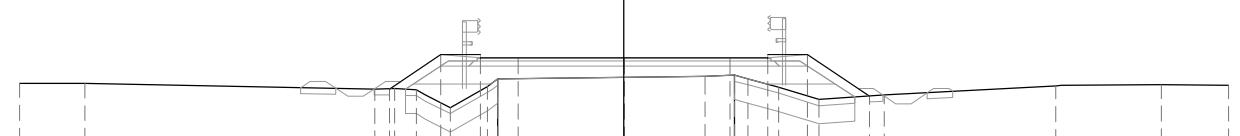

PROGRESSIVE TERRENO		-20.00	-17.84	-8.24	-7.59	-6.87	-5.74	-4.51	-4.18	2.69	3.65	4.09	5.12	6.46	8.61	14.27	17.79	20.00
PARZIALI TERRENO		2.16	9.60	0.65	0.72	1.13	1.23	0.33	6.87	0.96	0.44	1.03	1.34	2.15	5.66	3.52	2.21	
QUOTE TERRENO		11.47	11.46	11.27	11.28	11.26	10.65	11.36	11.60	11.70	11.73	11.61	11.34	10.92	11.07	11.38	11.42	11.40
PROGRESSIVE PROGETTO				-7.75	-6.05	-4.75	-3.50	0.01	3.51	4.76	6.06	8.12						
PARZIALI PROGETTO				1.70	1.30	1.25	3.51	3.50	1.25	1.30	2.06							
QUOTE PROGETTO				11.28	12.41	12.31	12.31	12.31	12.31	12.31	12.31	12.31	12.41	11.04				

PROFILO B-DEF


SEZIONE 11

PROGRESSIVA 366.64

BONIFICA IN SITU	
B1	0.46 mq.
B2	4.77 mq.
Totale:	5.23 mq.
RILEVATO STAB. CALCE	
C1	3.98 mq.
SOTTOFONDAZIONE	
D1	5.89 mq.
RINFIANCO RILEVATO	
E1	0.21 mq.
E2	0.11 mq.
Totale:	0.32 mq.
BASE	
F1	1.71 mq.
TERR. VEG. RILEVATO	
G1	0.61 mq.
G2	1.02 mq.
Totale:	1.63 mq.
FOSSO DI GUARDIA RILEVATO	
H1	0.13 mq.
H2	0.13 mq.
H3	0.25 mq.
H4	0.13 mq.
Totale:	0.64 mq.
FOSSI DI GUARDIA SCAVO	
HH1	0.27 mq.
HH2	0.20 mq.
Totale:	0.47 mq.
SCOTICO RILEVATO	
a1	0.50 ml.
a2	1.32 ml.
a3	1.05 ml.
a4	0.48 ml.
a5	0.76 ml.
a6	8.03 ml.
Totale:	12.14 ml.
BINDER	
c1	9.72 ml.
USURA	
d1	9.52 ml.
INERBIMENTO	
e1	2.71 ml.
e2	4.13 ml.
Totale:	6.84 ml.

-1

250
250

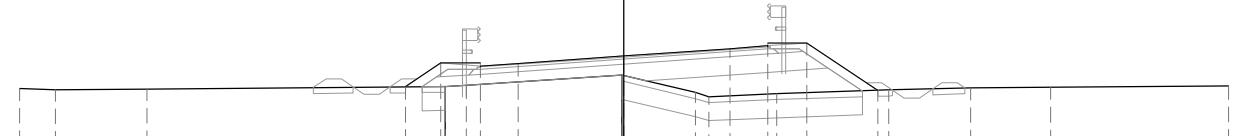

PROGRESSIVE TERRENO		-20.00	-18.80	-15.78		-5.92	-5.21	-0.06	2.36	2.81	5.05	8.75	11.48	14.12	20.00
PARZIALI TERRENO		1.20	3.02		9.86	0.71	5.15	2.42	0.45	2.24	3.70	2.73	2.64	5.88	
QUOTE TERRENO		11.29	11.24	11.27		11.36	11.40	11.74	11.16	11.02	11.12	11.24	11.32	11.34	11.37
PROGRESSIVE PROGETTO						-7.23	-6.05	-4.75	-3.50	0.00	3.50	4.75	6.05	8.40	
PARZIALI PROGETTO						1.18	1.30	1.25	3.50	3.50	1.25	1.30	2.35		
QUOTE PROGETTO						11.35	12.13	12.03	12.12	12.37	12.61	12.70	12.80	11.23	


PROFILO B-DEF

SEZIONE 12

PROGRESSIVA 400.00

BONIFICA IN SITU	
B1	8.42 mq.
RILEVATO STAB. CALCE	
C1	3.72 mq.
SOTTOFONDAZIONE	
D1	6.54 mq.
RINFIANCO RILEVATO	
E1	0.21 mq.
E2	0.12 mq.
Totale:	0.33 mq.
BASE	
F1	1.73 mq.
TERR. VEG. RILEVATO	
G1	0.47 mq.
G2	0.96 mq.
Totale:	1.43 mq.
FOSSO DI GUARDIA RILEVATO	
H1	0.12 mq.
H2	0.20 mq.
H3	0.14 mq.
H4	0.12 mq.
Totale:	0.58 mq.
FOSSI DI GUARDIA SCAVO	
HH1	0.22 mq.
HH2	0.27 mq.
Totale:	0.49 mq.
SCOTICO RILEVATO	
a1	0.48 ml.
a2	1.03 ml.
a3	1.22 ml.
a4	0.49 ml.
a5	14.10 ml.
Totale:	17.32 ml.
BINDER	
c1	9.72 ml.
USURA	
d1	9.52 ml.
INERBIMENTO	
e1	2.31 ml.
e2	4.03 ml.
Totale:	6.34 ml.

-1
250 250

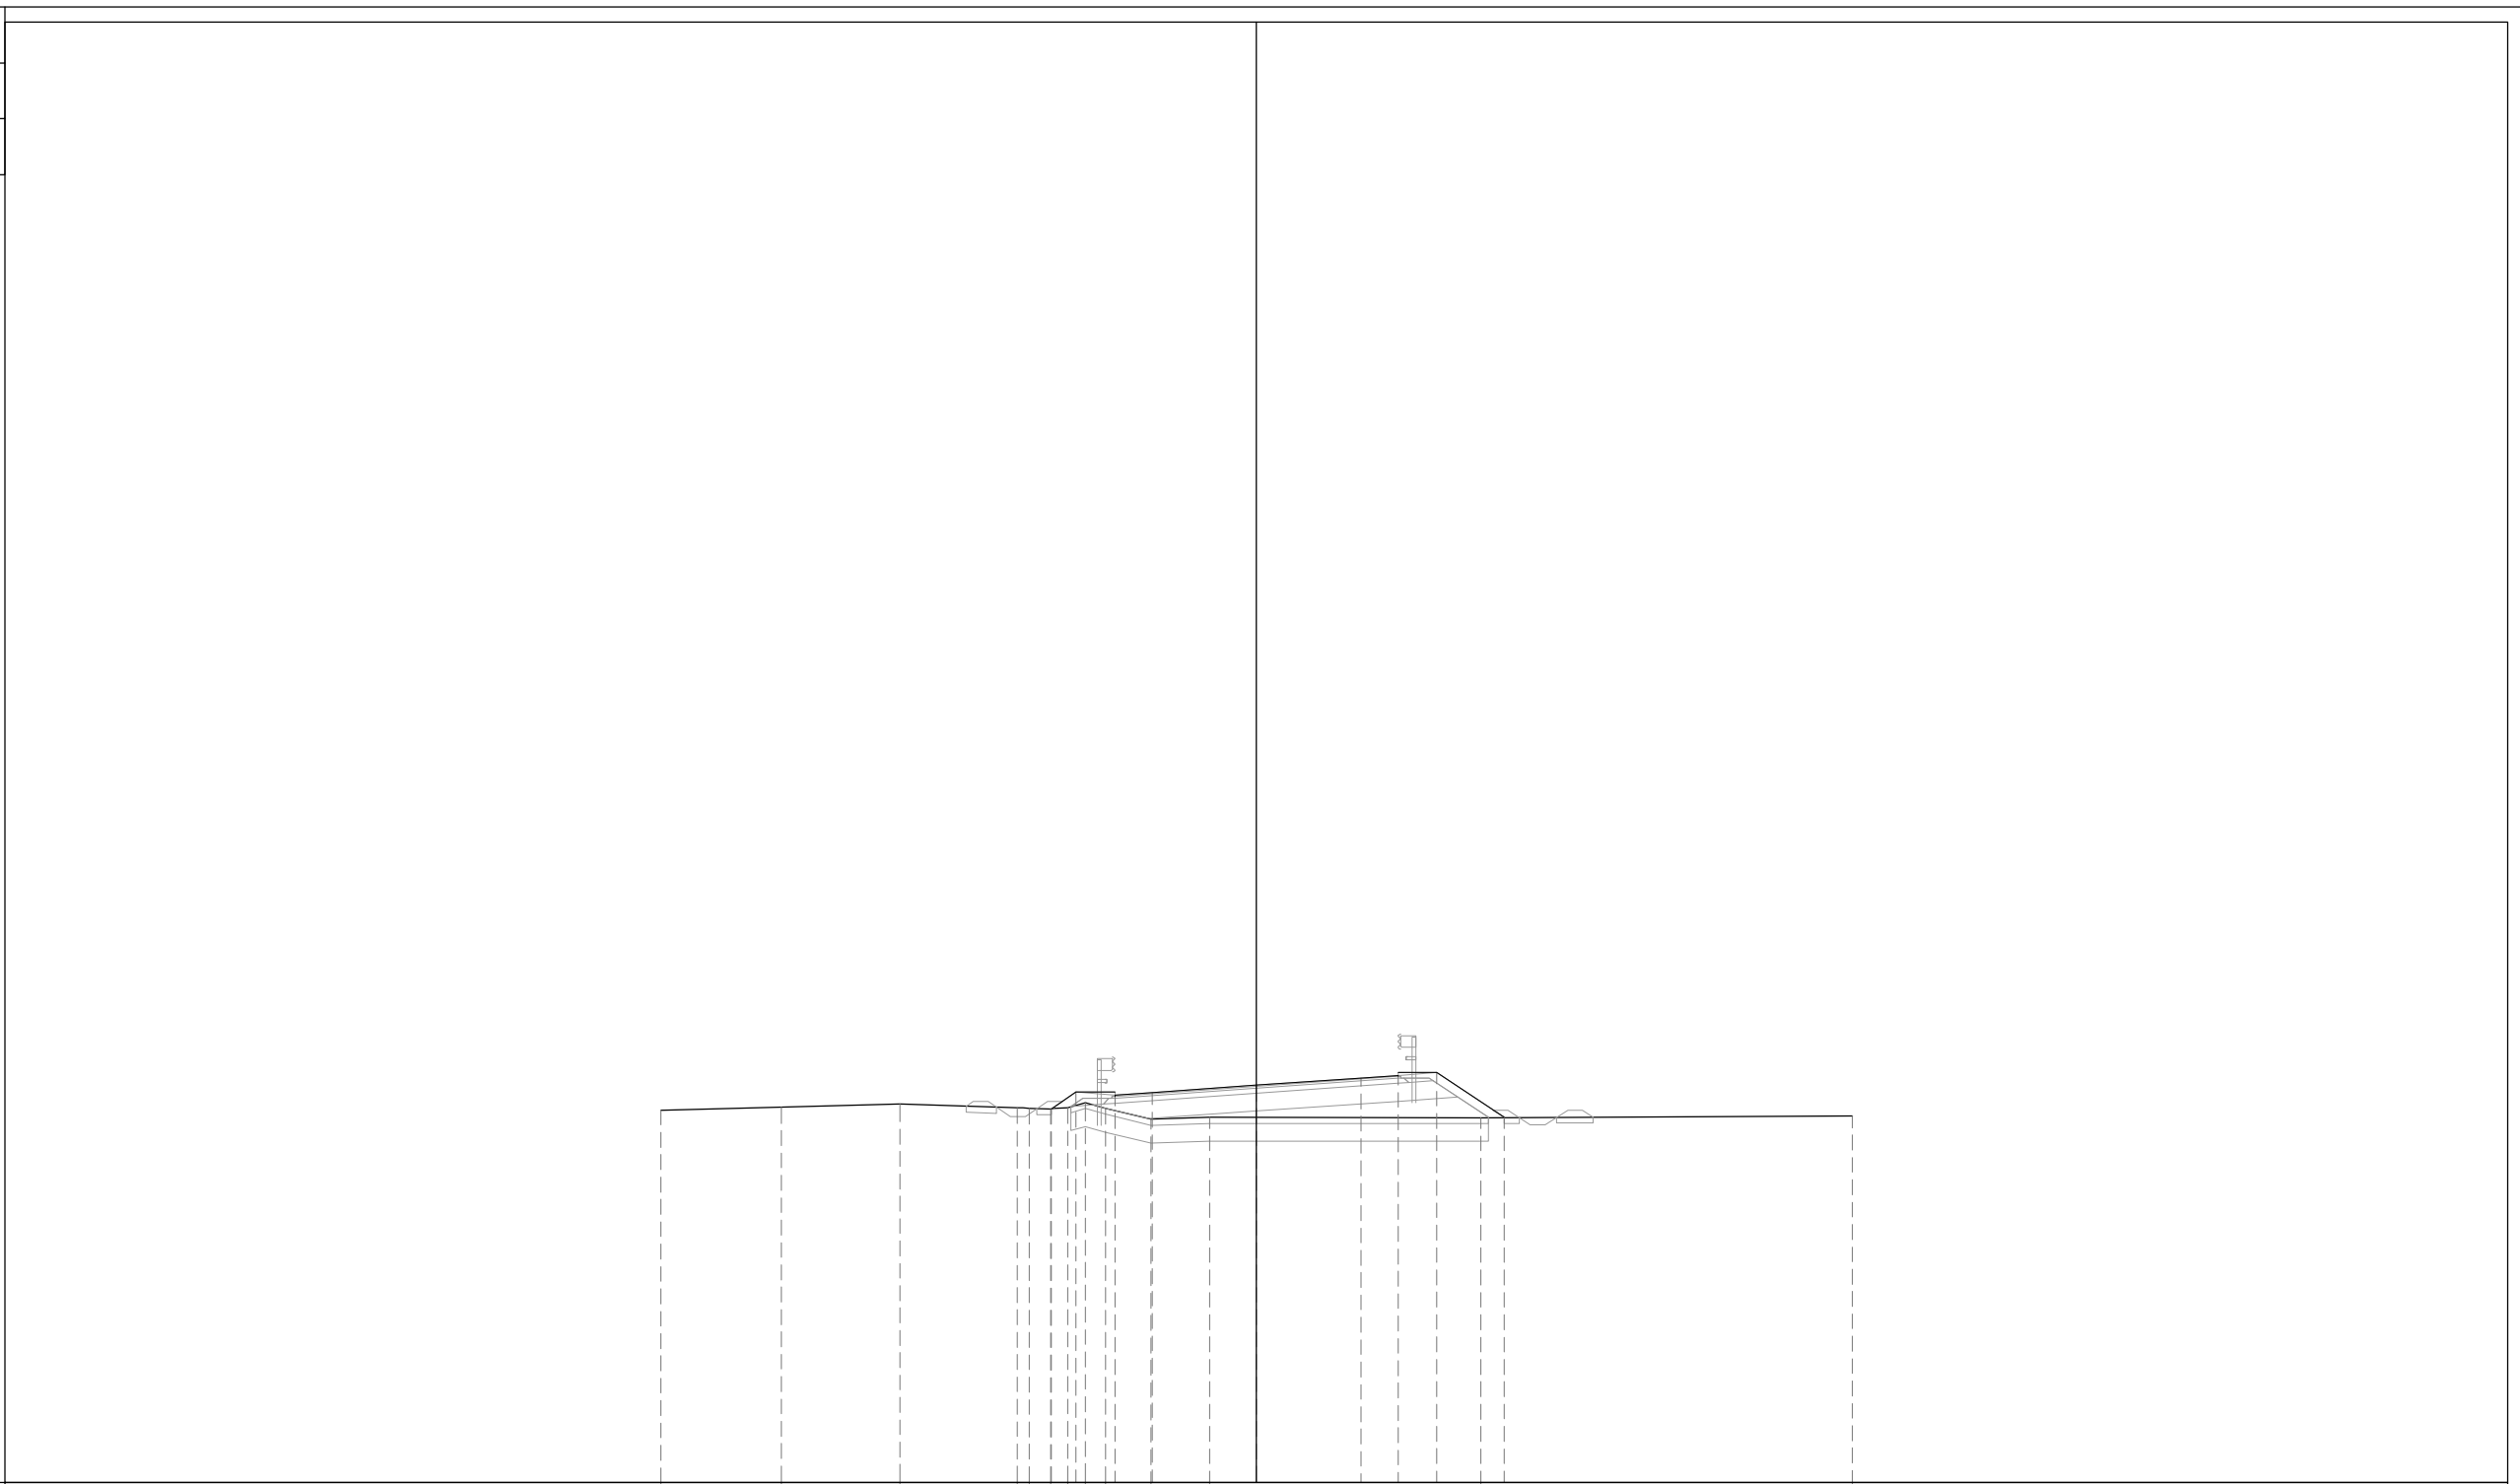

PROGRESSIVE TERRENO	-20.00	-15.96	-11.96	-8.04	-7.62	-6.90	-6.34	-5.75	-5.06	-3.55	-1.57	7.53	20.00
PARZIALI TERRENO		4.04	4.00	3.92	0.42	0.72	0.56	0.59	0.69	1.51	1.98	9.10	12.47
QUOTE TERRENO	11.48	11.59	11.69	11.56	11.55	11.53	11.58	11.74	11.55	11.18	11.24	11.24	11.29
PROGRESSIVE PROGETTO				-6.89	-6.05	-4.75	-3.50	0.00	3.50	4.75	6.05	8.32	
PARZIALI PROGETTO				0.84	1.30	1.25	3.50	3.50	1.25	1.30	2.27		
QUOTE PROGETTO				11.53	12.09	11.99	12.07	12.32	12.56	12.65	12.75	11.24	

PROFILO B-DEF

SEZIONE 13

PROGRESSIVA 423.60

BONIFICA IN SITU	
B1	8.54 mq.
RILEVATO STAB. CALCE	
C1	2.13 mq.
SOTTOFONDAZIONE	
D1	6.70 mq.
RINFIANCO RILEVATO	
E1	0.21 mq.
E2	0.12 mq.
Totale:	0.33 mq.
BASE	
F1	1.70 mq.
TERR. VEG. RILEVATO	
G1	0.61 mq.
G2	0.90 mq.
Totale:	1.51 mq.
FOSSO DI GUARDIA RILEVATO	
H1	0.13 mq.
H2	0.22 mq.
H3	0.12 mq.
Totale:	0.47 mq.
FOSSI DI GUARDIA SCAVO	
HH1	0.22 mq.
HH2	0.02 mq.
HH3	0.40 mq.
Totale:	0.64 mq.
SCOTICO RILEVATO	
a1	0.49 ml.
a2	0.01 ml.
a3	1.25 ml.
a4	0.50 ml.
a5	14.25 ml.
Totale:	16.50 ml.
BINDER	
c1	9.75 ml.
USURA	
d1	9.55 ml.
INERBIMENTO	
e1	2.73 ml.
e2	3.74 ml.
Totale:	6.47 ml.

-1

250
250




PROGRESSIVE TERRENO	-20.00	-12.10	-10.76	-10.00	-8.00	-6.53	-1.81	19.15	20.00				
PARZIALI TERRENO	7.90	1.34	0.76	2.00	1.47	4.72	20.96	0.85					
QUOTE TERRENO	11.47	11.56	11.58	11.60	11.33	11.28	11.37	11.37	11.37				
PROGRESSIVE PROGETTO					-7.24	-6.05	-4.75	-3.50	0.00	3.53	4.78	6.08	8.11
PARZIALI PROGETTO					1.19	1.30	1.25	3.50	3.53	1.25	1.30	2.03	
QUOTE PROGETTO					11.26	12.05	11.95	12.04	12.28	12.53	12.62	12.72	11.37

PROFILO B-DEF
 SEZIONE 14
 PROGRESSIVA 468.49

BONIFICA IN SITU	
B1	10.40 mq.
RILEVATO STAB. CALCE	
C1	1.48 mq.
SOTTOFONDAZIONE	
D1	9.71 mq.
RINFIANCO RILEVATO	
E1	0.16 mq.
E2	0.18 mq.
Totale:	0.34 mq.
BASE	
F1	2.27 mq.
TERR. VEG. RILEVATO	
G1	0.69 mq.
G2	0.79 mq.
Totale:	1.48 mq.
FOSSO DI GUARDIA RILEVATO	
H1	0.11 mq.
H2	0.26 mq.
H3	0.19 mq.
H4	0.12 mq.
Totale:	0.68 mq.
FOSSI DI GUARDIA SCAVO	
HH1	0.20 mq.
HH2	0.24 mq.
Totale:	0.44 mq.
SCOTICO RILEVATO	
a1	0.50 ml.
a2	1.19 ml.
a3	1.36 ml.
a4	0.51 ml.
a5	17.34 ml.
Totale:	20.90 ml.
BINDER	
c1	12.98 ml.
USURA	
d1	12.78 ml.
INERBIMENTO	
e1	2.97 ml.
e2	3.31 ml.
Totale:	6.28 ml.

-1

250 250

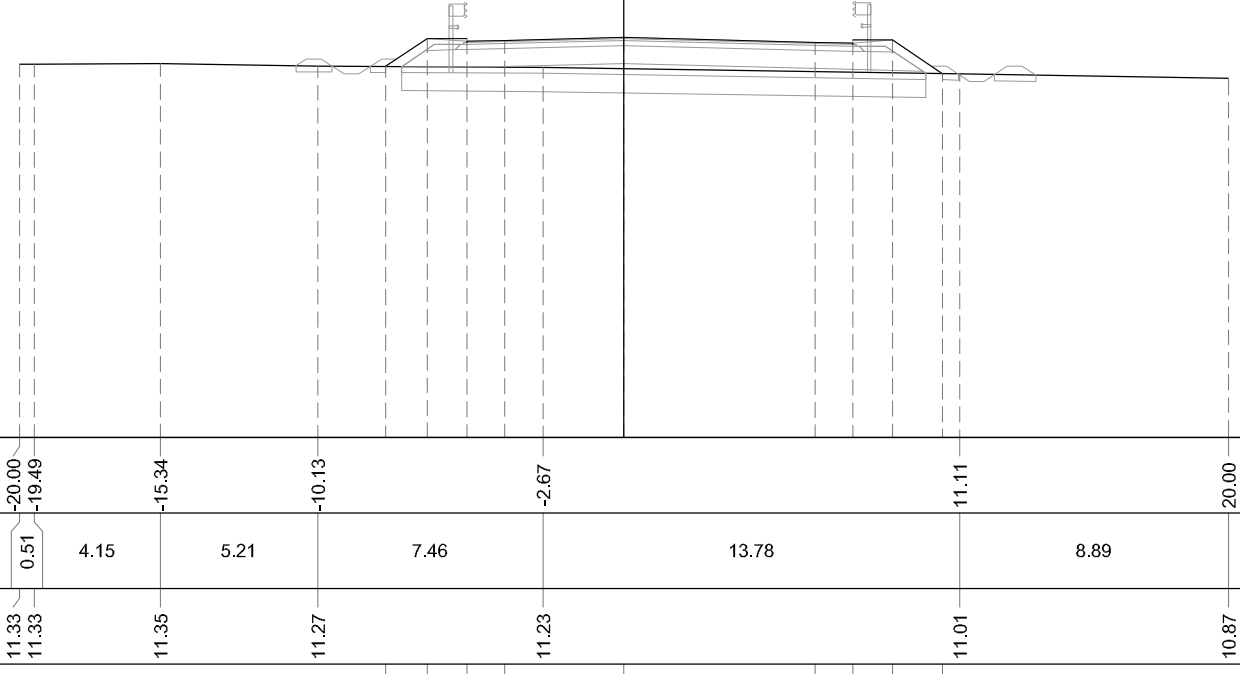


PROGRESSIVE TERRENO	-20.00	-19.49	-15.34	-10.13	-2.67	11.11	20.00					
PARZIALI TERRENO	0.51	4.15	5.21	7.46	13.78	8.89						
QUOTE TERRENO	11.33	11.33	11.35	11.27	11.23	11.01	10.87					
PROGRESSIVE PROGETTO				-7.89	-6.50	-5.20	-3.95	0.00	6.33	7.58	8.88	10.55
PARZIALI PROGETTO				1.39	1.30	1.25	3.95	6.33	1.25	1.30	1.67	
QUOTE PROGETTO				11.26	12.19	12.09	12.12	12.22	12.06	12.03	12.13	11.02

PROFILO B-DEF
 SEZIONE 15
 PROGRESSIVA 484.21

BONIFICA IN SITU	
B1	11.14 mq.
RILEVATO STAB. CALCE	
C1	7.29 mq.
SOTTOFONDAZIONE	
D1	10.15 mq.
RINFIANCO RILEVATO	
E1	0.18 mq.
E2	0.16 mq.
Totale:	0.34 mq.
BASE	
F1	2.36 mq.
TERR. VEG. RILEVATO	
G1	0.79 mq.
G2	0.92 mq.
Totale:	1.71 mq.
FOSSO DI GUARDIA RILEVATO	
H1	0.13 mq.
H2	0.23 mq.
H3	0.13 mq.
H4	0.12 mq.
Totale:	0.61 mq.
FOSSI DI GUARDIA SCAVO	
HH1	0.22 mq.
HH2	0.27 mq.
Totale:	0.49 mq.
SCOTICO RILEVATO	
a1	0.48 ml.
a2	1.04 ml.
a3	1.26 ml.
a4	0.50 ml.
a5	18.55 ml.
Totale:	21.83 ml.
BINDER	
c1	13.45 ml.
USURA	
d1	13.25 ml.
INERBIMENTO	
e1	3.38 ml.
e2	3.74 ml.
Totale:	7.12 ml.

-1
 250 250

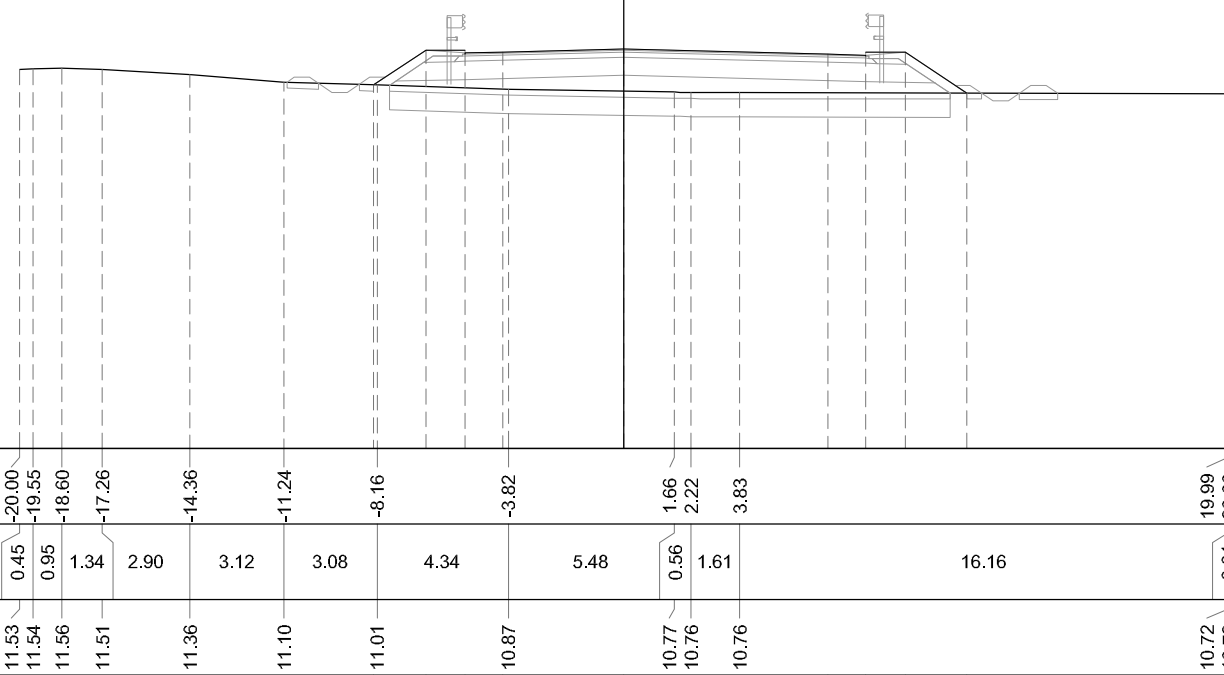


PROGRESSIVE TERRENO		-20.00	-19.55	-18.60	-17.26	-14.36	-11.24	-8.16	-3.82	1.66	2.22	3.83	19.99	20.00		
PARZIALI TERRENO		0.45	0.95	1.34	2.90	3.12	3.08	4.34	5.48	0.56	1.61		16.16	0.01		
QUOTE TERRENO		11.53	11.54	11.56	11.51	11.36	11.10	11.01	10.87	10.77	10.76	10.76	10.72	10.72		
PROGRESSIVE PROGETTO								-8.28	-6.55	-5.25	-4.00	0.00	6.75	8.00	9.30	11.33
PARZIALI PROGETTO								1.73	1.30	1.25	4.00		6.75	1.25	1.30	2.03
QUOTE PROGETTO								11.01	12.16	12.06	12.10	12.20	12.03	12.00	12.10	10.74

PROFILO B-DEF

SEZIONE 16

PROGRESSIVA 517.81

BONIFICA IN SITU	
B1	10.52 mq.
RILEVATO STAB. CALCE	
C1	0.50 mq.
SOTTOFONDAZIONE	
D1	9.55 mq.
RINFIANCO RILEVATO	
E1	0.16 mq.
E2	0.16 mq.
Totale:	0.32 mq.
BASE	
F1	2.35 mq.
TERR. VEG. RILEVATO	
G1	0.70 mq.
G2	0.66 mq.
Totale:	1.36 mq.
FOSSO DI GUARDIA RILEVATO	
H1	0.12 mq.
H2	0.22 mq.
H3	0.24 mq.
H4	0.13 mq.
Totale:	0.71 mq.
FOSSI DI GUARDIA SCAVO	
HH1	0.22 mq.
HH2	0.21 mq.
Totale:	0.43 mq.
SCOTICO RILEVATO	
a1	0.50 ml.
a2	1.24 ml.
a3	1.25 ml.
a4	0.50 ml.
a5	17.51 ml.
Totale:	21.00 ml.
BINDER	
c1	13.45 ml.
USURA	
d1	13.25 ml.
INERBIMENTO	
e1	3.06 ml.
e2	2.84 ml.
Totale:	5.90 ml.

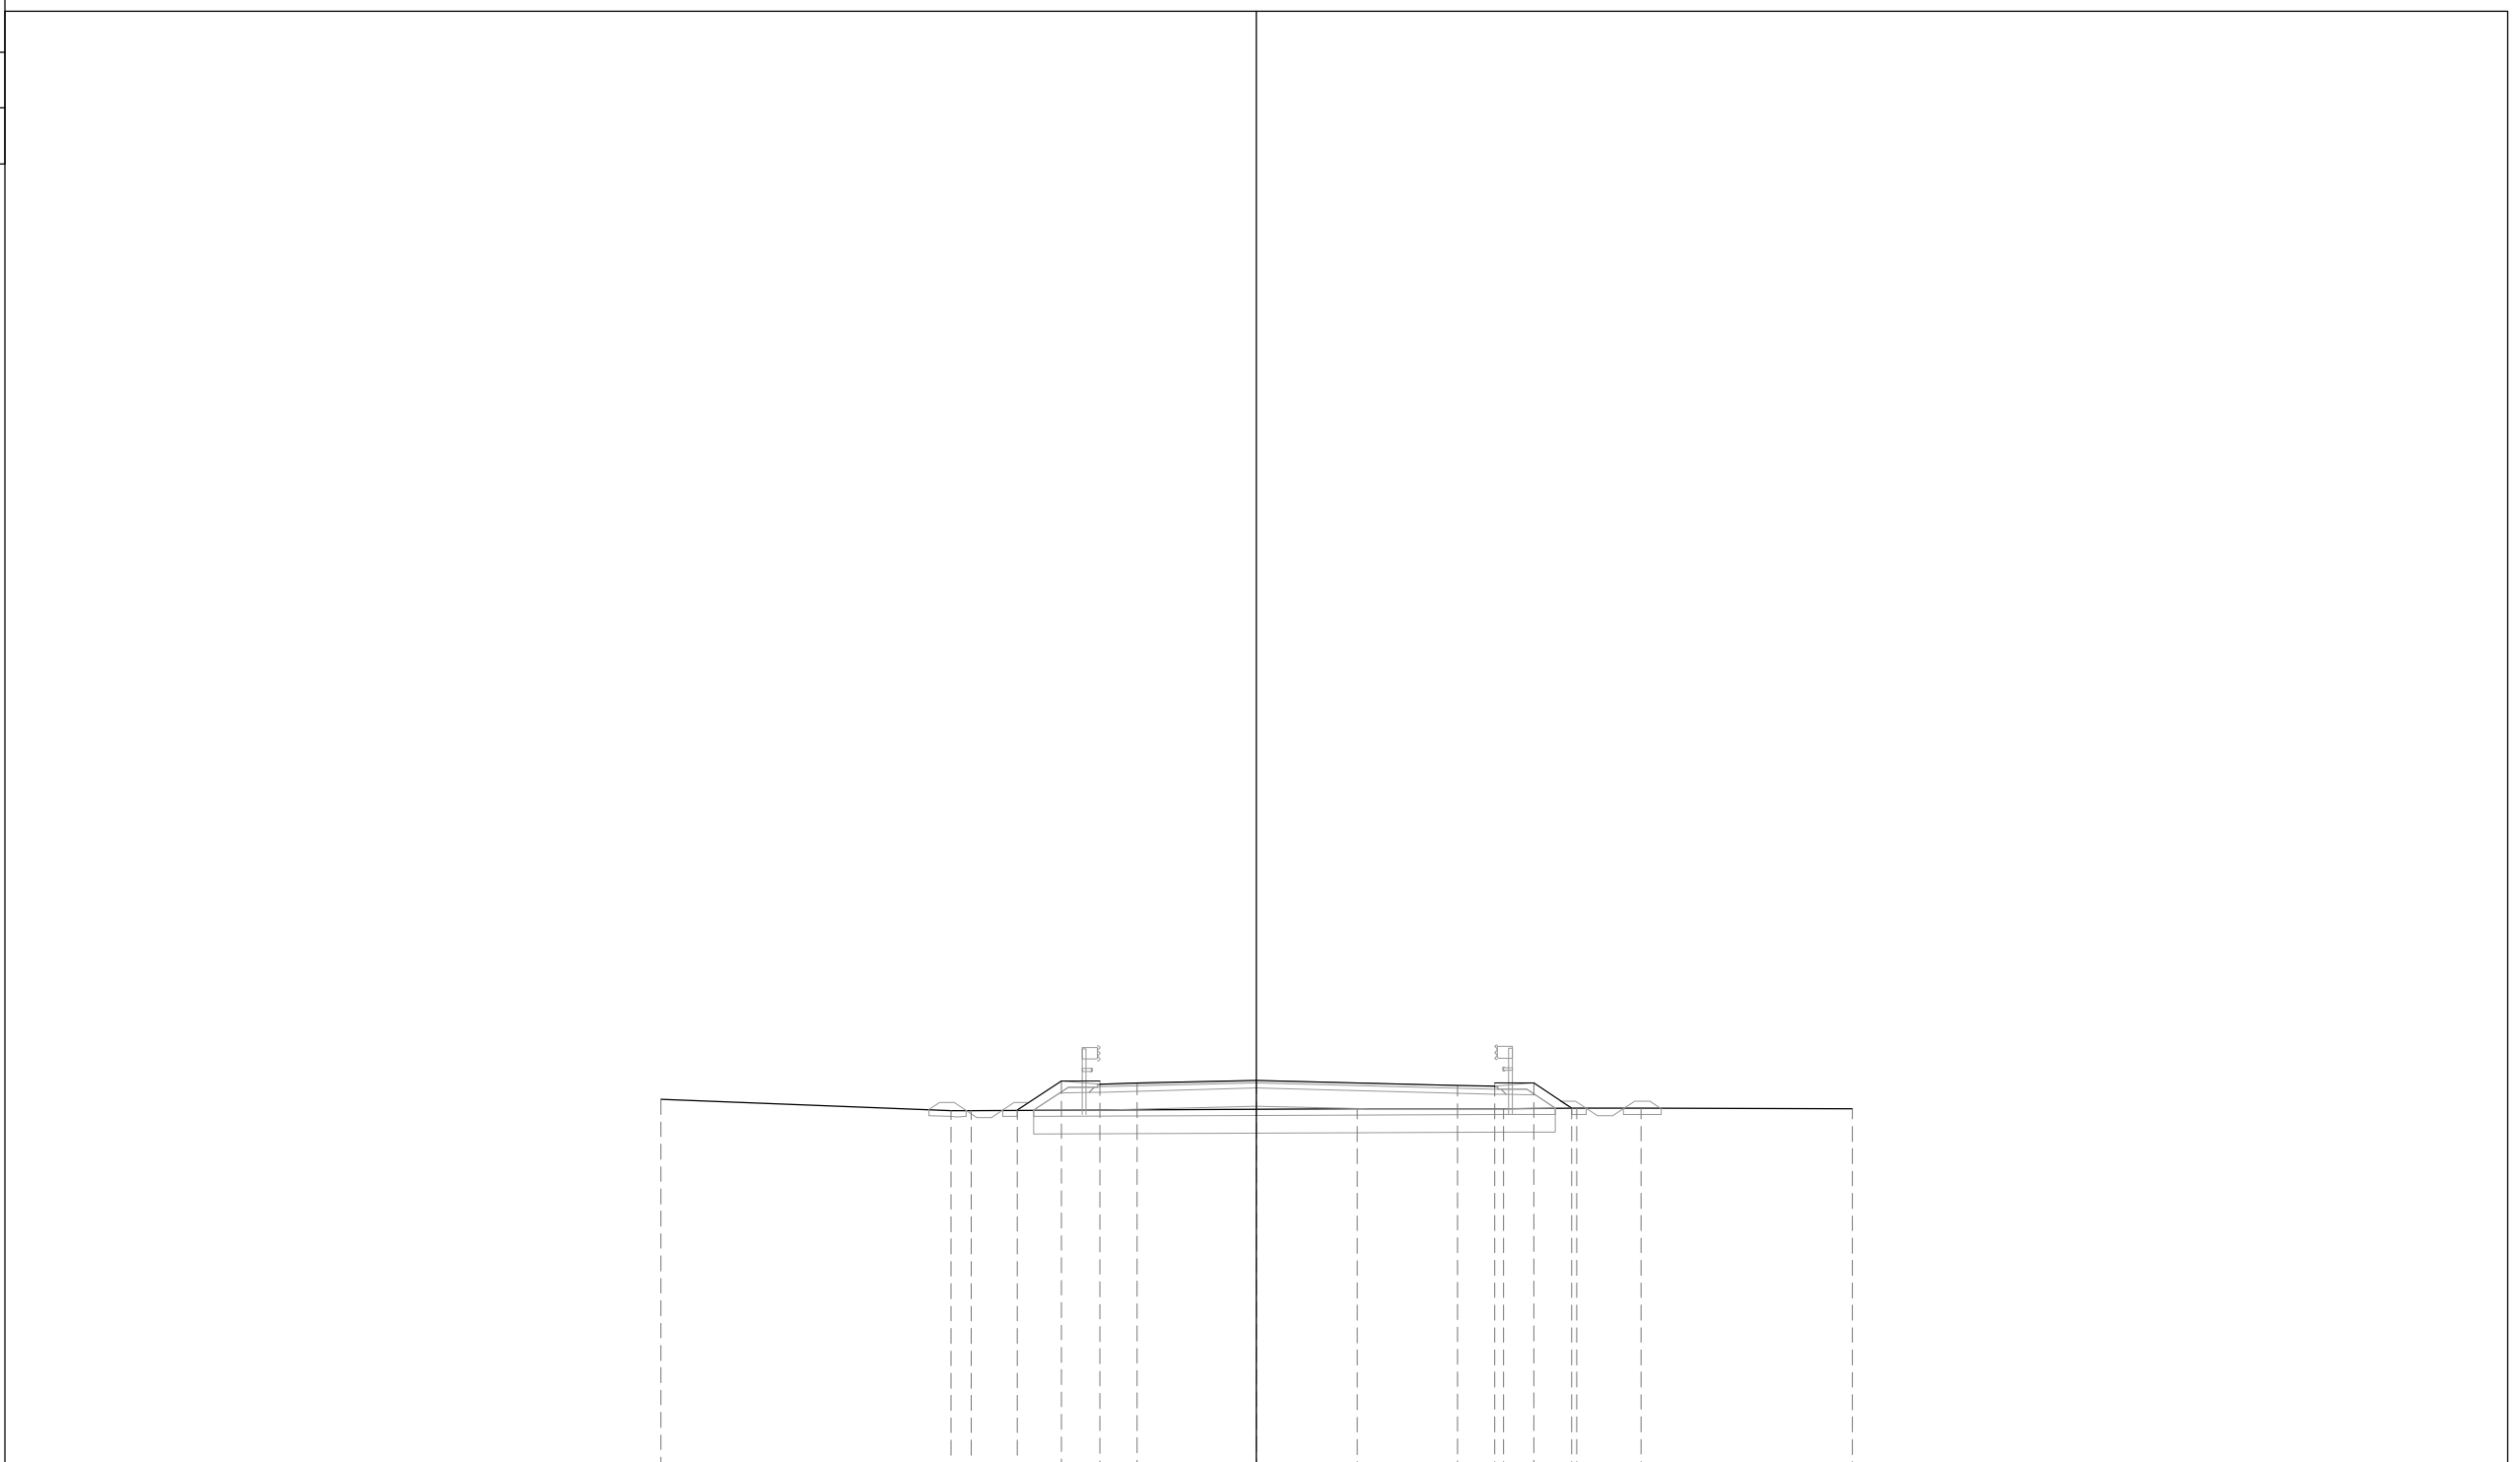


-1

250
250

PROGRESSIVE TERRENO	-20.00	-10.25	-9.58		3.37	8.29	10.75	12.90	20.00		
PARZIALI TERRENO		9.75	0.67	12.95	4.92	2.46	2.15	7.10			
QUOTE TERRENO	11.49	11.13	11.13		11.18	11.19	11.20	11.20	11.19		
PROGRESSIVE PROGETTO			-8.02	-6.55	-5.25	-4.00	0.00				
PARZIALI PROGETTO			1.47	1.30	1.25	4.00	6.75	1.25	1.30	1.28	
QUOTE PROGETTO			11.14	12.11	12.01	12.05	12.15	11.98	11.95	12.05	11.20

PROFILO B-DEF
 SEZIONE 17
 PROGRESSIVA 546.14

BONIFICA IN SITU	
B1	11.59 mq.
SOTTOFONDAZIONE	
D1	9.00 mq.
RINFIANCO RILEVATO	
E1	0.16 mq.
E2	0.18 mq.
Totale:	0.34 mq.
BASE	
F1	2.74 mq.
TERR. VEG. RILEVATO	
G1	0.61 mq.
G2	0.55 mq.
Totale:	1.16 mq.
FOSSO DI GUARDIA RILEVATO	
H1	0.12 mq.
H2	0.21 mq.
H3	0.20 mq.
H4	0.12 mq.
Totale:	0.65 mq.
FOSSI DI GUARDIA SCAVO	
HH1	0.24 mq.
HH2	0.22 mq.
Totale:	0.46 mq.
SCOTICO RILEVATO	
a1	0.50 ml.
a2	1.21 ml.
a3	1.22 ml.
a4	0.49 ml.
a5	19.33 ml.
Totale:	22.75 ml.
BINDER	
c1	15.76 ml.
USURA	
d1	15.56 ml.
INERBIMENTO	
e1	2.68 ml.
e2	2.60 ml.
Totale:	5.28 ml.

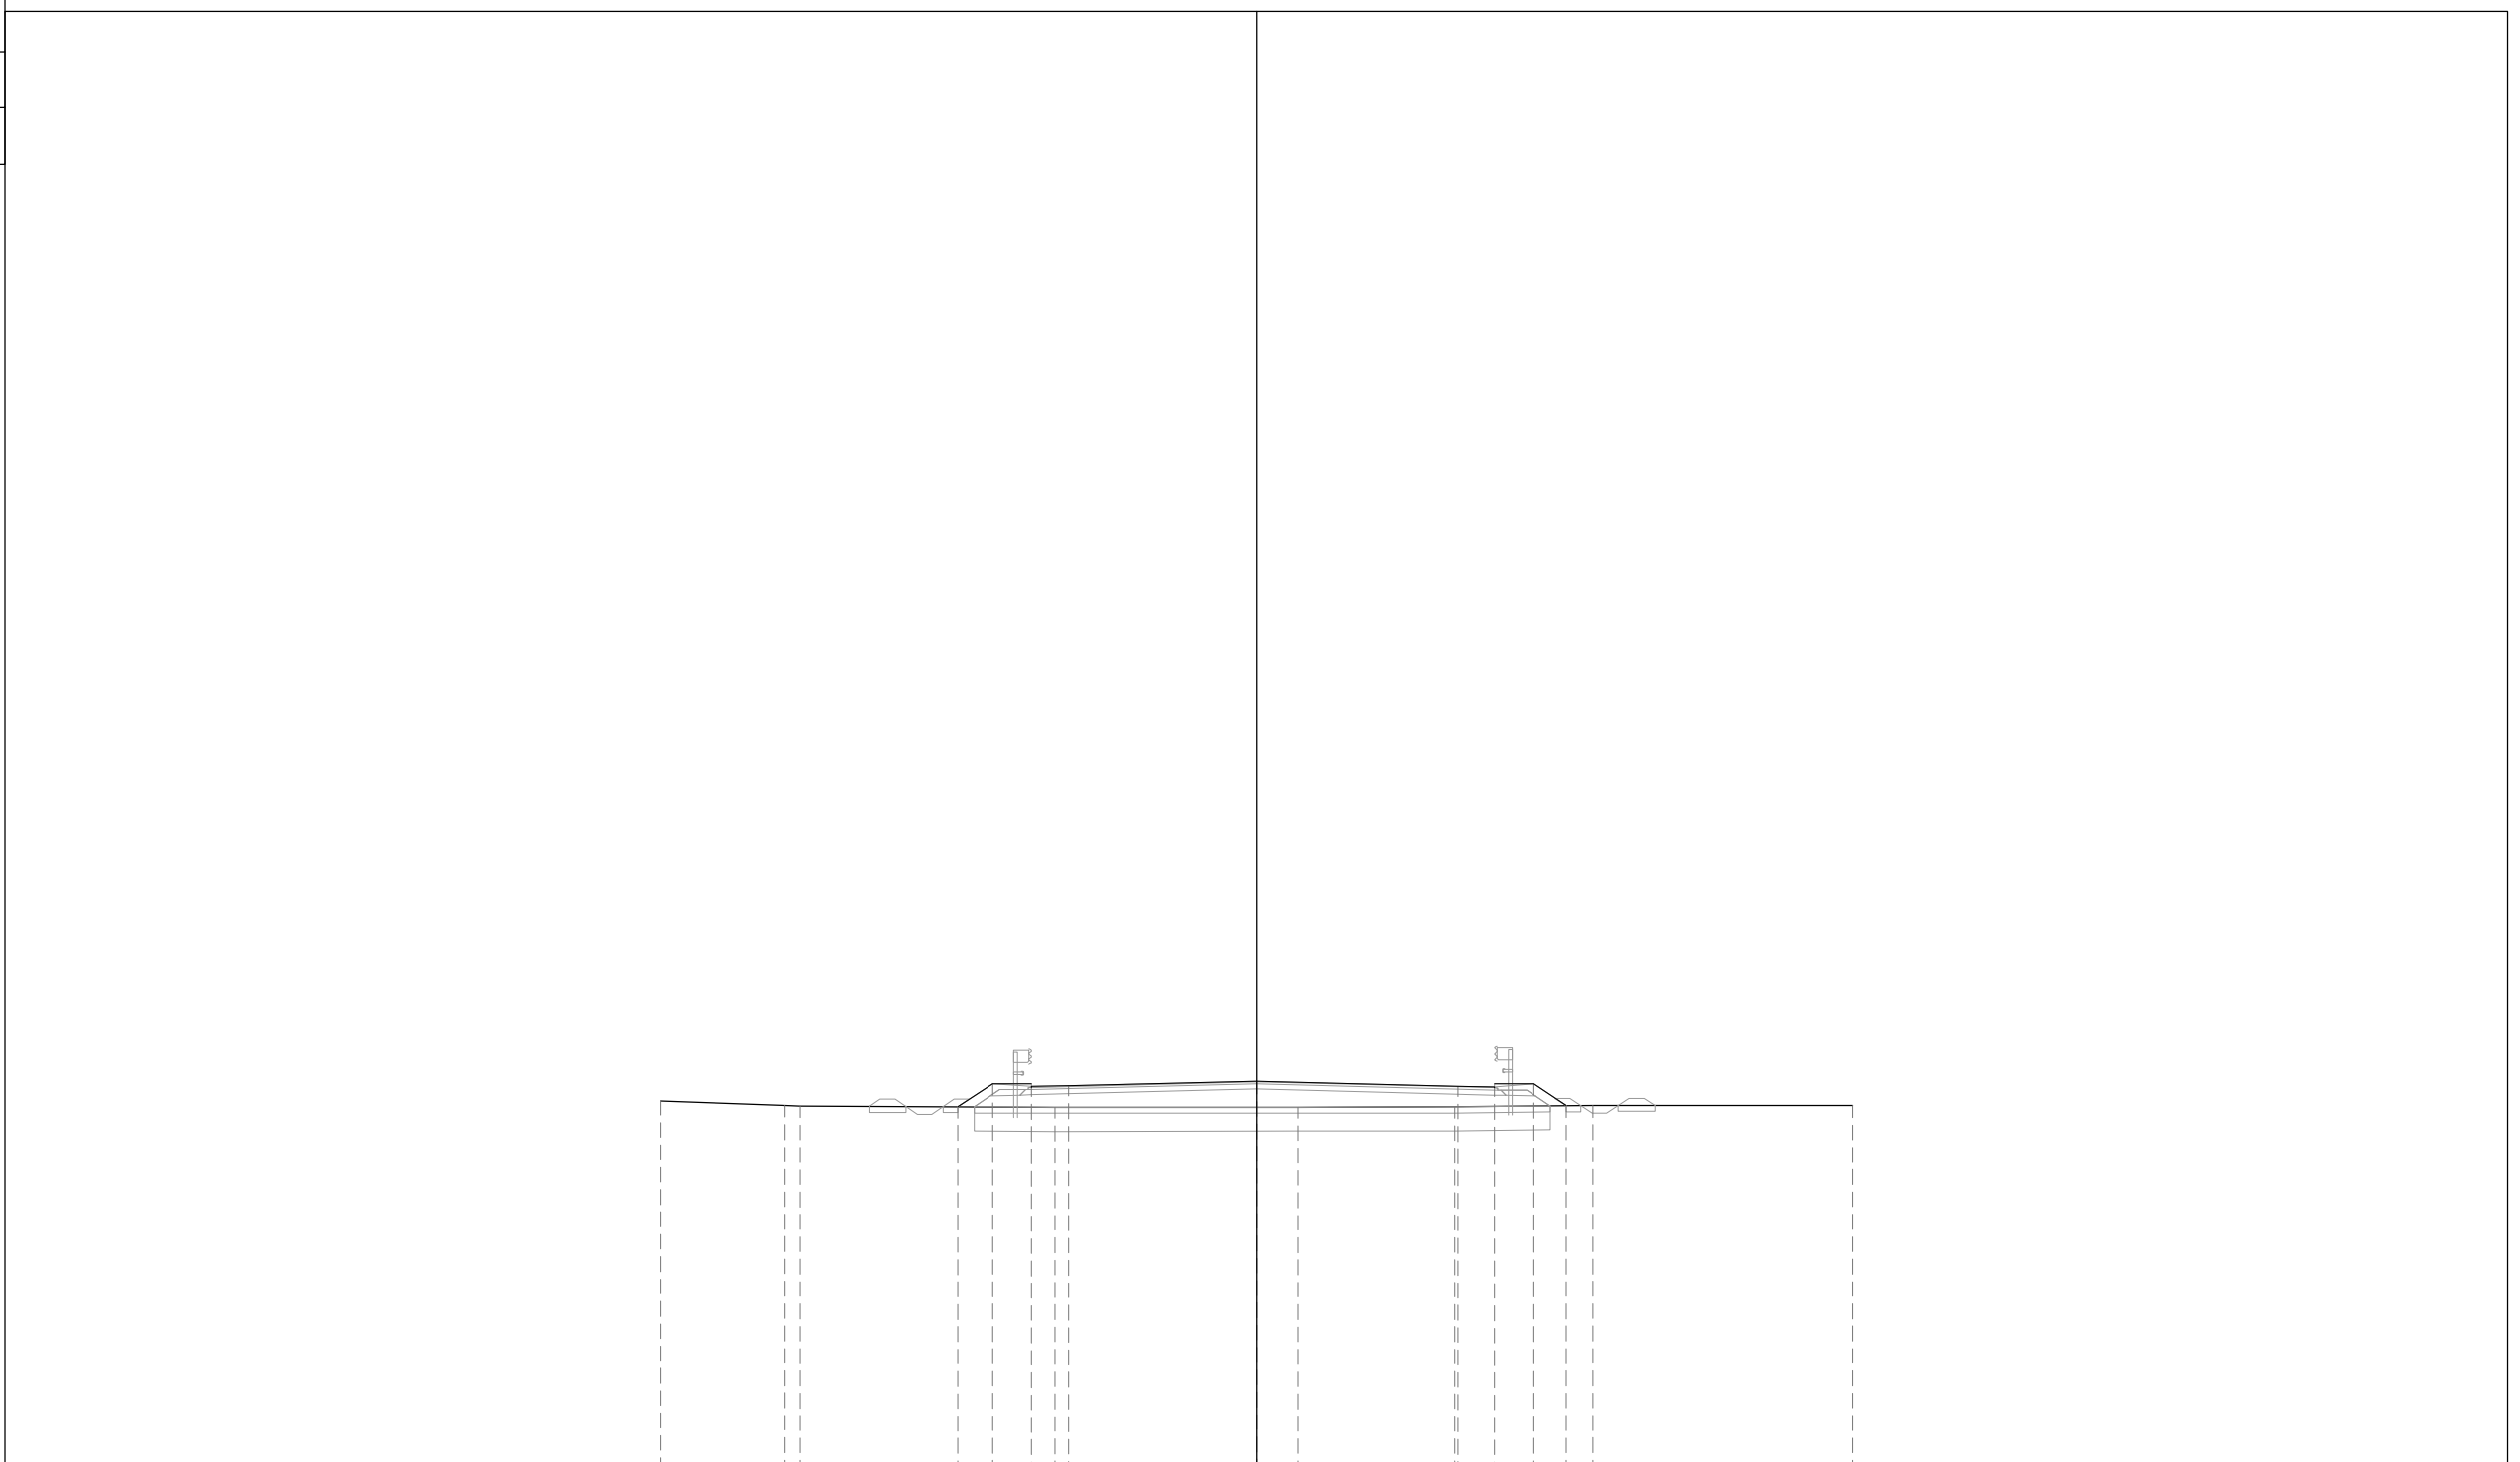

-1
 250 250


PROGRESSIVE TERRENO		-20.00	-15.82	-15.31		-6.77		1.40	6.64	11.28		20.00		
PARZIALI TERRENO		4.18	0.51		8.54		8.17	5.24	4.64	8.72				
QUOTE TERRENO		11.45	11.30	11.28		11.23		11.23	11.24	11.29		11.29		
PROGRESSIVE PROGETTO					-10.01	-8.86	-7.56	-6.30		0.00	6.75	8.00	9.30	10.38
PARZIALI PROGETTO					1.15	1.30	1.26	6.30		6.75	1.25	1.30	1.08	
QUOTE PROGETTO					11.25	12.02	11.92	11.95		12.10	11.94	11.90	12.00	11.28

PROFILO B-DEF

SEZIONE 18

PROGRESSIVA 567.89

BONIFICA IN SITU	
B1	20.14 mq.
RILEVATO STAB. CALCE	
C1	18.72 mq.
C2	0.01 mq.
C3	1.06 mq.
C4	0.05 mq.
Totale:	19.84 mq.
SOTTOFONDAZIONE	
D1	18.91 mq.
RINFIANCO RILEVATO	
E1	0.17 mq.
BASE	
F1	5.33 mq.
TERR. VEG. RILEVATO	
G1	0.25 mq.
G2	0.51 mq.
Totale:	0.76 mq.
FOSSO DI GUARDIA RILEVATO	
H1	0.12 mq.
H2	0.21 mq.
Totale:	0.33 mq.
FOSSI DI GUARDIA SCAVO	
HH1	0.23 mq.
SCOTICO RILEVATO	
a1	1.22 ml.
a2	0.49 ml.
a3	33.83 ml.
Totale:	35.54 ml.
BINDER	
c1	30.92 ml.
USURA	
d1	30.72 ml.
INERBIMENTO	
e1	1.48 ml.
e2	2.43 ml.
Totale:	3.91 ml.

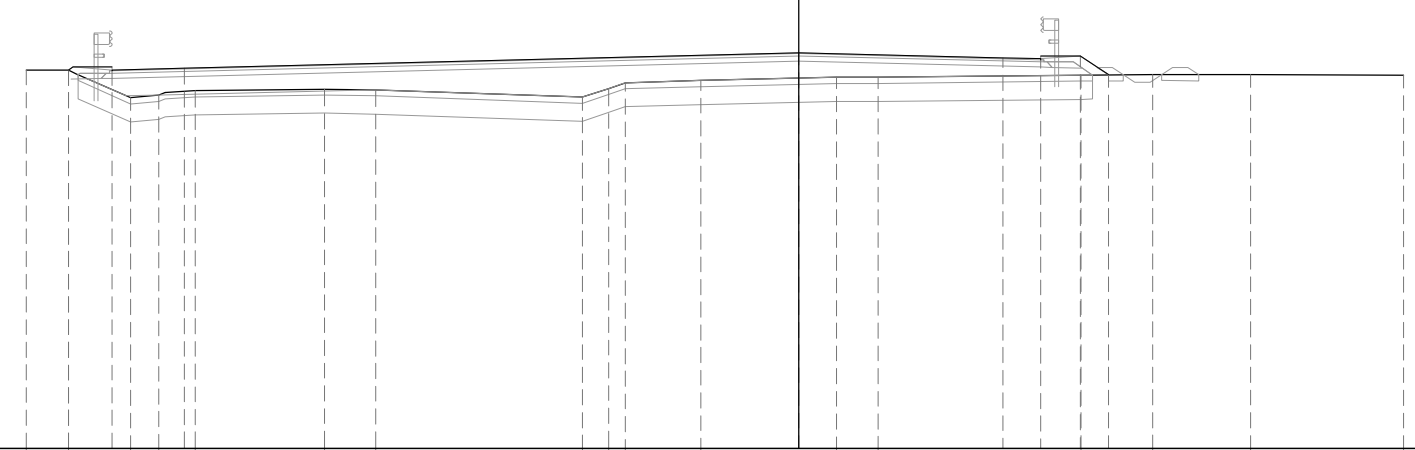

-1
250 250


PROGRESSIVE TERRENO	-25.56	-24.15	-22.11	-21.18	-19.98		-15.69	-14.01		-7.16	-6.29	-5.74	-3.23		1.24	2.62		9.34	11.71	14.94	20.00
PARZIALI TERRENO	1.41	2.04	0.93	0.93	4.29	1.68	6.85	0.87	0.55	2.51	4.47	1.38	6.72	2.37	3.23	5.06					
QUOTE TERRENO	11.51	11.50	10.58	10.67	10.82	10.87	10.84	10.61	10.89	11.09	11.16	11.26	11.27	11.34	11.36	11.35	11.32				
PROGRESSIVE PROGETTO	-24.16	-22.71	-20.32								0.00			6.75	8.00	9.30	10.24				
PARZIALI PROGETTO	1.45	2.39					20.32					6.75	1.25	1.30	0.94						
QUOTE PROGETTO	11.50	11.50	11.56								12.07			11.90	11.87	11.97	11.35				

PROFILO B-DEF
 SEZIONE 19
 PROGRESSIVA 592.67

BONIFICA IN SITU	
B1	18.45 mq.
RILEVATO STAB. CALCE	
C1	5.78 mq.
SOTTOFONDAZIONE	
D1	17.76 mq.
RINFIANCO RILEVATO	
E1	0.16 mq.
E2	0.17 mq.
Totale:	0.33 mq.
BASE	
F1	4.58 mq.
TERR. VEG. RILEVATO	
G1	0.75 mq.
G2	0.67 mq.
Totale:	1.42 mq.
FOSSO DI GUARDIA RILEVATO	
H1	0.12 mq.
H2	0.13 mq.
Totale:	0.25 mq.
FOSSI DI GUARDIA SCAVO	
HH1	0.27 mq.
SCOTICO RILEVATO	
a1	1.01 ml.
a2	0.48 ml.
a3	30.82 ml.
Totale:	32.31 ml.
BINDER	
c1	26.56 ml.
USURA	
d1	26.36 ml.
INERBIMENTO	
e1	3.14 ml.
e2	2.90 ml.
Totale:	6.04 ml.

-1

250 250

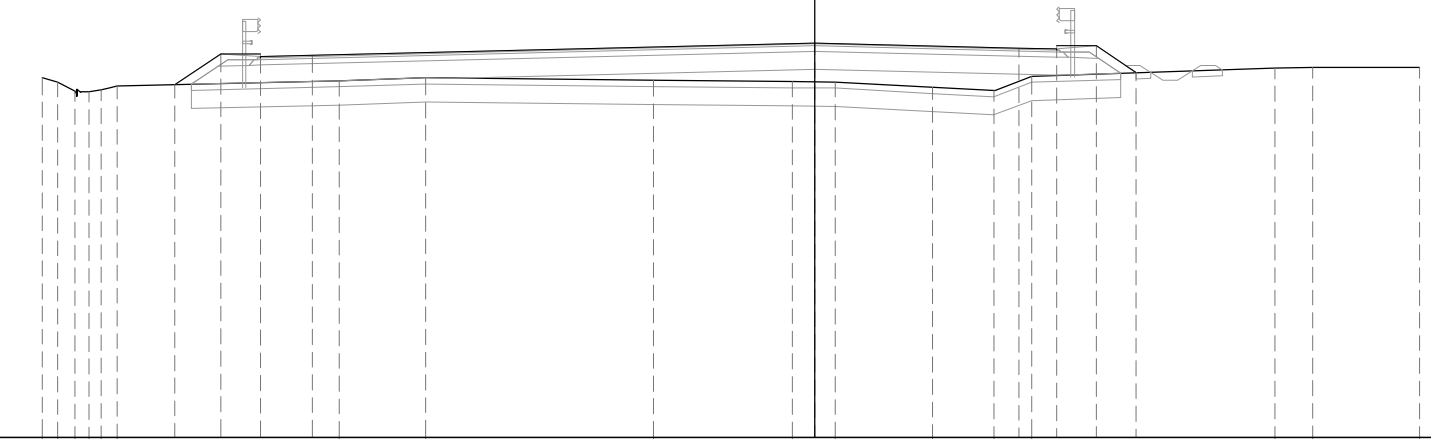


PROGRESSIVE TERRENO		-25.56	-25.06	-24.47	-24.01	-23.60	-23.08			-15.73	-12.87		-5.34		-0.74	0.67		3.90	5.93	7.18			15.22	16.48	20.00
PARZIALI TERRENO		0.50	0.59	0.46	0.41	0.52		7.35		2.86		7.53		4.60	1.41	3.23	2.03	1.25		8.04		1.26	3.52		
QUOTE TERRENO		10.90	10.74	10.45	10.42	10.49	10.61			10.78	10.88		10.80		10.76	10.74		10.57	10.46	10.93			11.21	11.23	11.22
PROGRESSIVE PROGETTO								-21.18		-19.65		-18.35		-16.62		0.00			6.75	8.00	9.30			10.63	
PARZIALI PROGETTO								1.53	1.30	1.73		16.62		6.75				1.25	1.30	1.33					
QUOTE PROGETTO								10.66	11.68	11.58	11.62				12.04				11.87	11.84	11.94			11.05	

PROFILO B-DEF
 SEZIONE 20
 PROGRESSIVA 605.05

BONIFICA IN SITU	
B1	7.47 mq.
BONIFICA>30	
BB1	0.75 mq.
BB2	0.73 mq.
Totale:	1.48 mq.
RILEVATO STAB. CALCE	
C1	9.87 mq.
SOTTOFONDAZIONE	
D1	13.94 mq.
RINFIANCO RILEVATO	
E1	0.17 mq.
E2	0.17 mq.
Totale:	0.34 mq.
BASE	
F1	3.43 mq.
TERR. VEG. RILEVATO	
G1	0.80 mq.
G2	0.97 mq.
Totale:	1.77 mq.
FOSSO DI GUARDIA RILEVATO	
H1	0.12 mq.
H2	0.05 mq.
H3	0.22 mq.
H4	0.13 mq.
Totale:	0.52 mq.
FOSSI DI GUARDIA SCAVO	
HH1	0.21 mq.
HH2	0.23 mq.
Totale:	0.44 mq.
SCOTICO RILEVATO	
a1	0.48 ml.
a2	1.27 ml.
a3	0.76 ml.
a4	0.50 ml.
a5	24.93 ml.
Totale:	27.94 ml.
BINDER	
c1	19.80 ml.
USURA	
d1	19.60 ml.
INERBIMENTO	
e1	3.31 ml.
e2	3.87 ml.
Totale:	7.18 ml.

-1

250
250

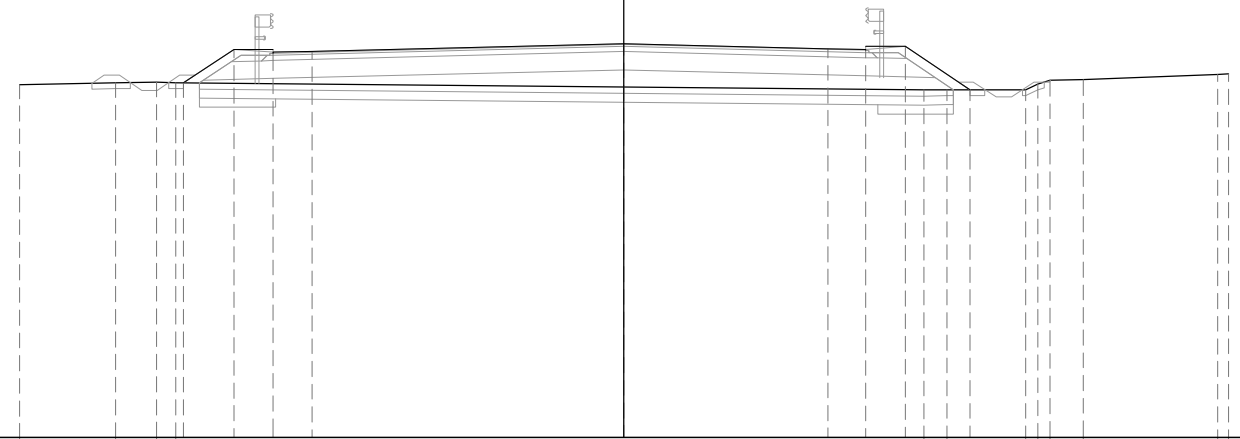

PROGRESSIVE TERRENO	-20.00	-16.82	-15.47	-14.82				9.92	10.68	13.29	13.69	14.10	15.20	19.64	20.00
PARZIALI TERRENO		3.18	1.35	0.65		24.74		0.76	2.61	0.40	0.41	1.10	4.44	0.36	
QUOTE TERRENO	10.65	10.72	10.73	10.72				10.48	10.49	10.49	10.68	10.80	10.83	11.00	11.01
PROGRESSIVE PROGETTO			-14.57	-12.90	-11.60	-10.33	0.00	6.75	8.00	9.30	11.44				
PARZIALI PROGETTO			1.67	1.30	1.27	10.33	6.75	1.25	1.30	2.14					
QUOTE PROGETTO			10.72	11.83	11.73	11.76	12.02	11.85	11.82	11.92	10.49				

PROFILO B-DEF


SEZIONE 21

PROGRESSIVA 634.43

BONIFICA IN SITU	
B1	6.56 mq.
BONIFICA>30	
BB1	0.72 mq.
BB2	0.73 mq.
Totale:	1.45 mq.
RILEVATO STAB. CALCE	
C1	7.18 mq.
SOTTOFONDAZIONE	
D1	12.10 mq.
RINFIANCO RILEVATO	
E1	0.17 mq.
E2	0.17 mq.
Totale:	0.34 mq.
BASE	
F1	2.92 mq.
TERR. VEG. RILEVATO	
G1	0.89 mq.
G2	0.80 mq.
Totale:	1.69 mq.
FOSSO DI GUARDIA RILEVATO	
H1	0.12 mq.
H2	0.19 mq.
H3	0.21 mq.
H4	0.13 mq.
Totale:	0.65 mq.
FOSSI DI GUARDIA SCAVO	
HH1	0.25 mq.
HH2	0.23 mq.
Totale:	0.48 mq.
SCOTICO RILEVATO	
a1	0.50 ml.
a2	1.22 ml.
a3	1.19 ml.
a4	0.49 ml.
a5	21.91 ml.
Totale:	25.31 ml.
BINDER	
c1	16.70 ml.
USURA	
d1	16.50 ml.
INERBIMENTO	
e1	3.73 ml.
e2	3.41 ml.
Totale:	7.14 ml.

-2

250
250

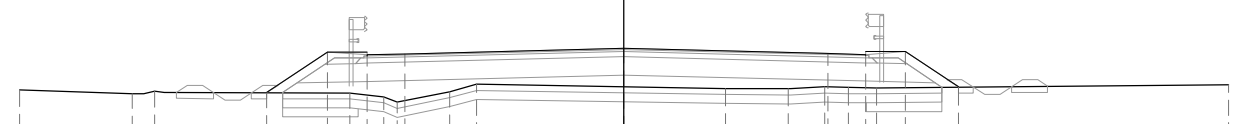


PROGRESSIVE TERRENO	-20.00	-16.27	-15.52		-9.07	-7.95	-7.51	-5.77	-4.88		3.35	5.43	6.64	7.42	8.35		20.00
PARZIALI TERRENO		3.73	0.75	6.45	1.12	0.44	1.74	0.89		8.23	2.08	1.21	0.78	0.93		11.65	
QUOTE TERRENO	10.62	10.48	10.57		10.50	10.38	10.20	10.55	10.79		10.65	10.65	10.71	10.68	10.68		10.79
PROGRESSIVE PROGETTO				-11.82	-9.80	-8.50	-7.25			0.00			6.75	8.00	9.30	11.06	
PARZIALI PROGETTO				2.02	1.30	1.25		7.25			6.75		1.25	1.30	1.76		
QUOTE PROGETTO				10.51	11.86	11.76	11.79			11.97			11.81	11.77	11.87	10.70	

PROFILO B-DEF
 SEZIONE 22
 PROGRESSIVA 659.88

BONIFICA IN SITU	
B1	6.42 mq.
BONIFICA>30	
BB1	0.74 mq.
BB2	0.75 mq.
Totale:	1.49 mq.
RILEVATO STAB. CALCE	
C1	4.74 mq.
SOTTOFONDAZIONE	
D1	12.10 mq.
RINFIANCO RILEVATO	
E1	0.17 mq.
E2	0.17 mq.
Totale:	0.34 mq.
BASE	
F1	2.90 mq.
TERR. VEG. RILEVATO	
G1	0.80 mq.
G2	0.78 mq.
Totale:	1.58 mq.
FOSSO DI GUARDIA RILEVATO	
H1	0.13 mq.
H2	0.22 mq.
H3	0.25 mq.
H4	0.12 mq.
Totale:	0.72 mq.
FOSSI DI GUARDIA SCAVO	
HH1	0.22 mq.
HH2	0.21 mq.
Totale:	0.43 mq.
SCOTICO RILEVATO	
a1	0.51 ml.
a2	1.34 ml.
a3	1.25 ml.
a4	0.50 ml.
a5	21.35 ml.
Totale:	24.95 ml.
BINDER	
c1	16.70 ml.
USURA	
d1	16.50 ml.
INERBIMENTO	
e1	3.32 ml.
e2	3.28 ml.
Totale:	6.60 ml.

-1
 250 250

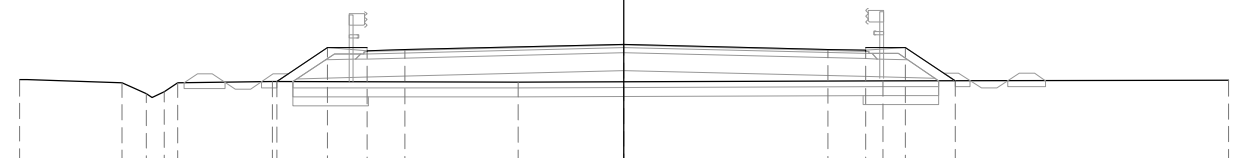

PROGRESSIVE TERRENO		-20.00		-16.60	-15.80	-15.21	-14.76		-11.63		-3.51		8.57		20.00				
PARZIALI TERRENO			3.40	0.80	0.59	0.45	3.13			8.12		12.08		11.43					
QUOTE TERRENO		10.82		10.73	10.36	10.42	10.71		10.76		10.75		10.79		10.79				
PROGRESSIVE PROGETTO									-11.48	-9.80	-8.50	-7.25		0.00					
PARZIALI PROGETTO									1.68	1.30	1.25	7.25	6.75	1.25	1.30	1.65			
QUOTE PROGETTO									10.76	11.88	11.78	11.81		11.99		11.82	11.79	11.89	10.79

PROFILO B-DEF


SEZIONE 23

PROGRESSIVA 674.26

BONIFICA IN SITU	
B1	6.43 mq.
BONIFICA>30	
BB1	0.75 mq.
BB2	0.73 mq.
Totale:	1.48 mq.
RILEVATO STAB. CALCE	
C1	7.77 mq.
SOTTOFONDAZIONE	
D1	11.94 mq.
RINFIANCO RILEVATO	
E1	0.15 mq.
E2	0.18 mq.
Totale:	0.33 mq.
BASE	
F1	2.88 mq.
TERR. VEG. RILEVATO	
G1	0.85 mq.
G2	0.83 mq.
Totale:	1.68 mq.
FOSSO DI GUARDIA RILEVATO	
H1	0.12 mq.
H2	0.21 mq.
H3	0.21 mq.
H4	0.12 mq.
Totale:	0.66 mq.
FOSSI DI GUARDIA SCAVO	
HH1	0.21 mq.
HH2	0.23 mq.
Totale:	0.44 mq.
SCOTICO RILEVATO	
a1	0.49 ml.
a2	1.22 ml.
a3	1.24 ml.
a4	0.50 ml.
a5	21.75 ml.
Totale:	25.20 ml.
BINDER	
c1	16.50 ml.
USURA	
d1	16.30 ml.
INERBIMENTO	
e1	3.55 ml.
e2	3.49 ml.
Totale:	7.04 ml.

-1

250
250

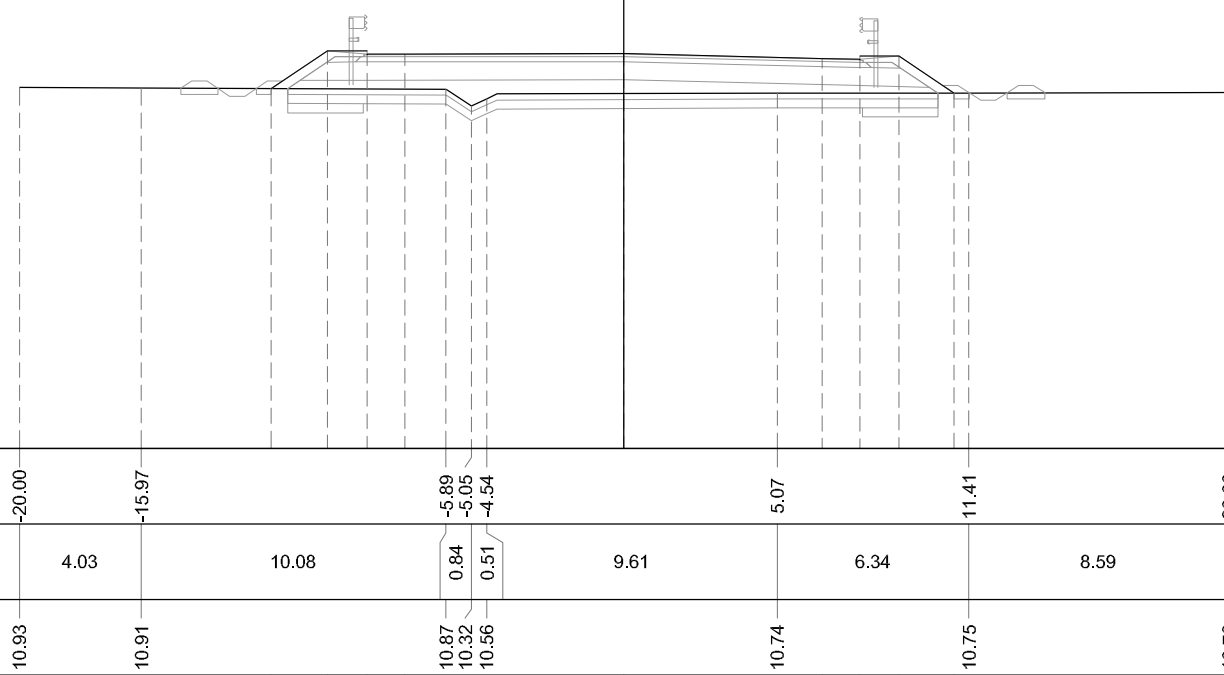


PROGRESSIVE TERRENO	-20.00	-15.97			-5.89	-5.05	-4.54		5.07		11.41		20.00	
PARZIALI TERRENO		4.03		10.08		0.84	0.51		9.61		6.34		8.59	
QUOTE TERRENO	10.93	10.91			10.87	10.32	10.56		10.74		10.75		10.76	
PROGRESSIVE PROGETTO					-11.67	-9.80	-8.50	-7.25	0.00		6.55	7.80	9.10	10.92
PARZIALI PROGETTO					1.87	1.30	1.25		7.25		6.55	1.25	1.30	1.82
QUOTE PROGETTO					10.89	12.14	12.04	12.04	12.06		11.89	11.96	11.96	10.75

PROFILO B-DEF
 SEZIONE 24
 PROGRESSIVA 715.66

BONIFICA IN SITU	
B1	5.06 mq.
BONIFICA>30	
BB1	0.74 mq.
BB2	0.76 mq.
Totale:	1.50 mq.
RILEVATO STAB. CALCE	
C1	12.81 mq.
SOTTOFONDAZIONE	
D1	8.13 mq.
RINFIANCO RILEVATO	
E1	0.11 mq.
E2	0.22 mq.
Totale:	0.33 mq.
BASE	
F1	1.80 mq.
TERR. VEG. RILEVATO	
G1	1.33 mq.
G2	0.95 mq.
Totale:	2.28 mq.
FOSSO DI GUARDIA RILEVATO	
H1	0.12 mq.
H2	0.21 mq.
H3	0.24 mq.
H4	0.13 mq.
Totale:	0.70 mq.
FOSSI DI GUARDIA SCAVO	
HH1	0.22 mq.
HH2	0.21 mq.
Totale:	0.43 mq.
SCOTICO RILEVATO	
a1	0.51 ml.
a2	1.28 ml.
a3	1.24 ml.
a4	0.50 ml.
a5	16.88 ml.
Totale:	20.41 ml.
BINDER	
c1	10.23 ml.
USURA	
d1	10.03 ml.
INERBIMENTO	
e1	5.17 ml.
e2	3.86 ml.
Totale:	9.03 ml.

-1

250
250

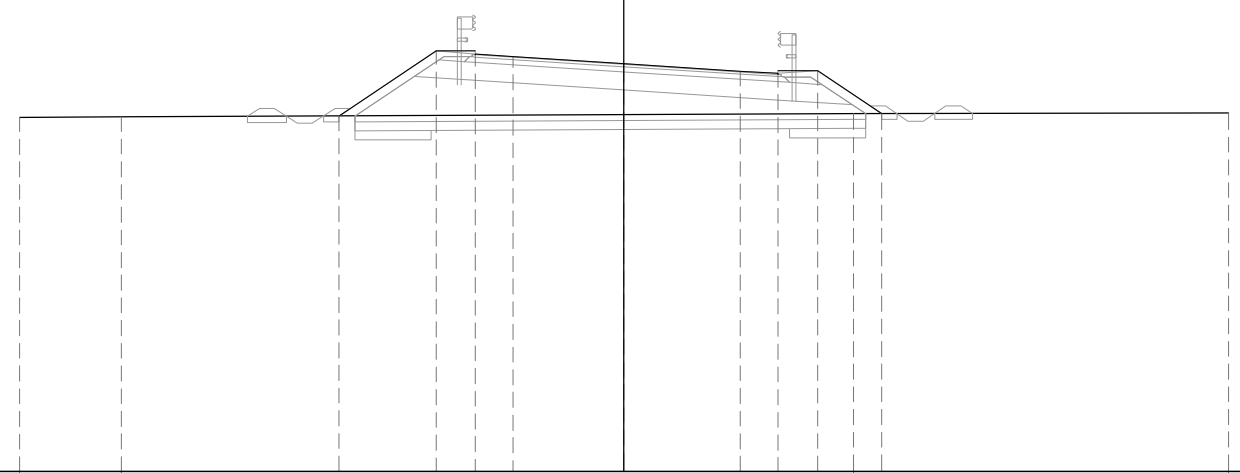


PROGRESSIVE TERRENO		-20.00	-16.63					7.59		20.00		
PARZIALI TERRENO			3.37		24.22				12.41			
QUOTE TERRENO		10.71	10.71					10.83		10.84		
PROGRESSIVE PROGETTO				-9.43	-6.21	-4.91	-3.66	0.00	3.85	5.10	6.40	8.53
PARZIALI PROGETTO				3.22	1.30	1.25	3.66		3.85	1.25	1.30	2.13
QUOTE PROGETTO				10.75	12.89	12.79	12.71	12.48	12.23	12.15	12.25	10.83

PROFILO B-DEF
 SEZIONE 25
 PROGRESSIVA 762.73

BONIFICA IN SITU	
B1	5.49 mq.
BONIFICA>30	
BB1	0.75 mq.
BB2	0.75 mq.
Totale:	1.50 mq.
RILEVATO STAB. CALCE	
C1	23.10 mq.
SOTTOFONDAZIONE	
D1	7.81 mq.
RINFIANCO RILEVATO	
E1	0.13 mq.
E2	0.20 mq.
Totale:	0.33 mq.
BASE	
F1	1.71 mq.
TERR. VEG. RILEVATO	
G1	1.64 mq.
G2	1.35 mq.
Totale:	2.99 mq.
FOSSE DI GUARDIA RILEVATO	
H1	0.13 mq.
H2	0.23 mq.
H3	0.25 mq.
H4	0.13 mq.
Totale:	0.74 mq.
FOSSE DI GUARDIA SCAVO	
HH1	0.21 mq.
HH2	0.20 mq.
Totale:	0.41 mq.
SCOTICO RILEVATO	
a1	0.51 ml.
a2	1.31 ml.
a3	1.25 ml.
a4	0.50 ml.
a5	18.29 ml.
Totale:	21.86 ml.
BINDER	
c1	9.72 ml.
USURA	
d1	9.52 ml.
INERBIMENTO	
e1	6.22 ml.
e2	5.12 ml.
Totale:	11.34 ml.

-1
 250 250

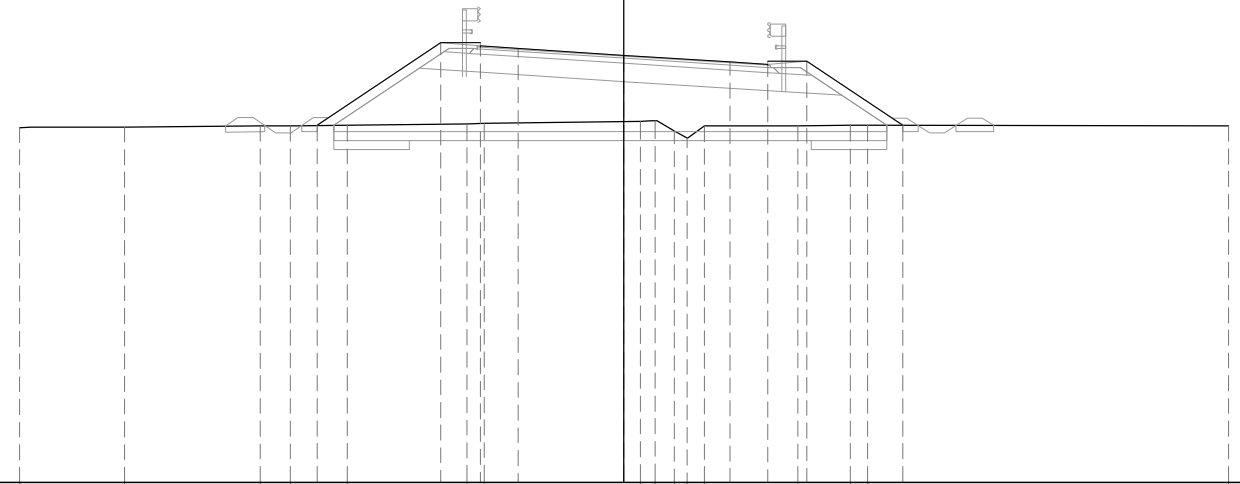

PROGRESSIVE TERRENO	-20.00	-16.51	-12.02	-11.05	-9.15	-5.19	-4.62	0.54	1.03	1.66	2.09	2.65	5.75	7.49	8.05	20.00
PARZIALI TERRENO		3.49	4.49	0.97	1.90	3.96	0.57	5.16	0.49	0.63	0.43	0.56	3.10	1.74	0.56	11.95
QUOTE TERRENO	10.73	10.74	10.78	10.79	10.80	10.85	10.86	10.94	10.95	10.62	10.37	10.77	10.79	10.80	10.80	10.79
PROGRESSIVE PROGETTO				-10.14		-6.05	-4.75	-3.50	0.00	3.50	4.75	6.05	9.23			
PARZIALI PROGETTO				4.09	1.30	1.25	3.50	3.50	1.25	1.30	3.18					
QUOTE PROGETTO			10.80	13.53	13.43	13.35	13.12	12.90	12.82	12.92	10.80					

PROFILO B-DEF


SEZIONE 26

PROGRESSIVA 800.00

BONIFICA IN SITU	
B1	5.49 mq.
BONIFICA>30	
BB1	0.76 mq.
BB2	0.75 mq.
Totale:	1.51 mq.
RILEVATO STAB. CALCE	
C1	23.93 mq.
SOTTOFONDAZIONE	
D1	7.85 mq.
RINFIANCO RILEVATO	
E1	0.15 mq.
E2	0.17 mq.
Totale:	0.32 mq.
BASE	
F1	1.72 mq.
TERR. VEG. RILEVATO	
G1	1.51 mq.
G2	1.44 mq.
Totale:	2.95 mq.
FOSSO DI GUARDIA RILEVATO	
H1	0.13 mq.
H2	0.21 mq.
H3	0.21 mq.
H4	0.12 mq.
Totale:	0.67 mq.
FOSSI DI GUARDIA SCAVO	
HH1	0.22 mq.
HH2	0.22 mq.
Totale:	0.44 mq.
SCOTICO RILEVATO	
a1	0.50 ml.
a2	1.20 ml.
a3	1.25 ml.
a4	0.51 ml.
a5	18.32 ml.
Totale:	21.78 ml.
BINDER	
c1	9.70 ml.
USURA	
d1	9.50 ml.
INERBIMENTO	
e1	5.74 ml.
e2	5.63 ml.
Totale:	11.37 ml.

-1


250
250

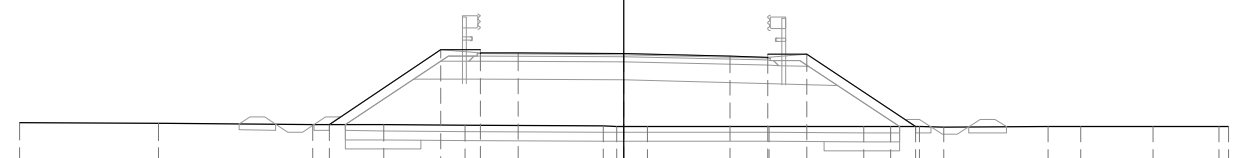

PROGRESSIVE TERRENO		-20.00	-15.40	-10.29	-7.94	-5.27	-0.69	-0.24	0.78	4.79	7.94	8.81	9.77	10.59	14.04	15.12	17.50	19.68	20.00
PARZIALI TERRENO		4.60	5.11	2.35	2.67	4.58	0.45	1.02	4.01	3.15	0.87	0.96	0.82	3.45	1.08	2.38	2.18	0.32	
QUOTE TERRENO		10.89	10.86	10.83	10.82	10.80	10.77	10.77	10.77	10.77	10.75	10.75	10.75	10.75	10.75	10.75	10.75	10.76	10.76
PROGRESSIVE PROGETTO				-9.75	-6.05	-4.75	-3.50	0.00	3.50	4.75	6.05	9.65							
PARZIALI PROGETTO				3.70	1.30	1.25	3.50	3.50	1.25	1.30	3.60								
QUOTE PROGETTO				10.83	13.29	13.19	13.19	13.17	13.08	13.05	13.15	10.75							

PROFILO B-DEF
 SEZIONE 27
 PROGRESSIVA 818.51

BONIFICA IN SITU	
B1	5.24 mq.
BONIFICA>30	
BB1	0.75 mq.
BB2	0.73 mq.
Totale:	1.48 mq.
RILEVATO STAB. CALCE	
C1	19.08 mq.
SOTTOFONDAZIONE	
D1	7.88 mq.
RINFIANCO RILEVATO	
E1	0.17 mq.
E2	0.17 mq.
Totale:	0.34 mq.
BASE	
F1	1.72 mq.
TERR. VEG. RILEVATO	
G1	1.31 mq.
G2	1.36 mq.
Totale:	2.67 mq.
FOSSE DI GUARDIA RILEVATO	
H1	0.12 mq.
H2	0.22 mq.
H3	0.21 mq.
H4	0.13 mq.
Totale:	0.68 mq.
FOSSE DI GUARDIA SCAVO	
HH1	0.23 mq.
HH2	0.23 mq.
Totale:	0.46 mq.
SCOTICO RILEVATO	
a1	0.50 ml.
a2	1.21 ml.
a3	1.25 ml.
a4	0.50 ml.
a5	17.45 ml.
Totale:	20.91 ml.
BINDER	
c1	9.70 ml.
USURA	
d1	9.50 ml.
INERBIMENTO	
e1	5.11 ml.
e2	5.21 ml.
Totale:	10.32 ml.

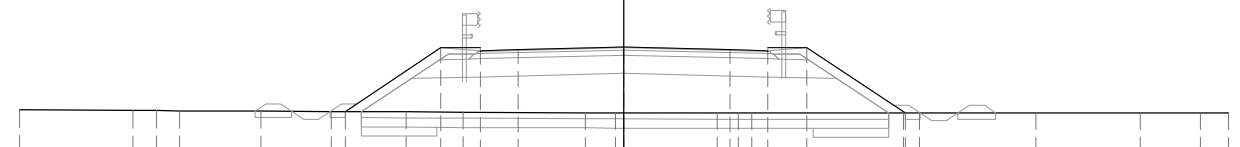

-1

250
250


PROGRESSIVE TERRENO	-20.00	-16.24	-15.47	-14.71	-12.02	-9.67	-7.21	-5.32	-1.28	-0.29	3.08	3.79	4.24	9.25	9.78	13.62	17.07	19.08	20.00
PARZIALI TERRENO	3.76	0.77	0.76	2.69	2.35	2.46	1.89	4.04	0.99	3.37	0.71	0.45	5.01	0.53	3.84	3.45	2.01	0.92	
QUOTE TERRENO	10.96	10.93	10.92	10.92	10.91	10.89	10.88	10.87	10.85	10.84	10.84	10.84	10.84	10.84	10.84	10.84	10.83	10.84	10.84
PROGRESSIVE PROGETTO						-9.22	-6.05	-4.75	-3.50	0.00	3.50	4.75	6.05	9.30					
PARZIALI PROGETTO							3.17	1.30	1.25	3.50	3.50	1.25	1.30	3.25					
QUOTE PROGETTO						10.89	13.01	12.91	12.94	13.03	12.94	12.91	13.01	10.84					

PROFILO B-DEF
 SEZIONE 28
 PROGRESSIVA 870.00

BONIFICA IN SITU	
B1	4.63 mq.
BONIFICA>30	
BB1	0.73 mq.
BB2	0.77 mq.
Totale:	1.50 mq.
RILEVATO STAB. CALCE	
C1	7.65 mq.
SOTTOFONDAZIONE	
D1	7.92 mq.
RINFIANCO RILEVATO	
E1	0.18 mq.
E2	0.18 mq.
Totale:	0.36 mq.
BASE	
F1	1.70 mq.
TERR. VEG. RILEVATO	
G1	0.96 mq.
G2	0.95 mq.
Totale:	1.91 mq.
FOSSO DI GUARDIA RILEVATO	
H1	0.12 mq.
H2	0.20 mq.
H3	0.22 mq.
H4	0.12 mq.
Totale:	0.66 mq.
FOSSI DI GUARDIA SCAVO	
HH1	0.22 mq.
HH2	0.22 mq.
Totale:	0.44 mq.
SCOTICO RILEVATO	
a1	0.50 ml.
a2	1.27 ml.
a3	1.21 ml.
a4	0.49 ml.
a5	15.40 ml.
Totale:	18.87 ml.
BINDER	
c1	9.70 ml.
USURA	
d1	9.50 ml.
INERBIMENTO	
e1	3.97 ml.
e2	3.89 ml.
Totale:	7.86 ml.

-1


250 250

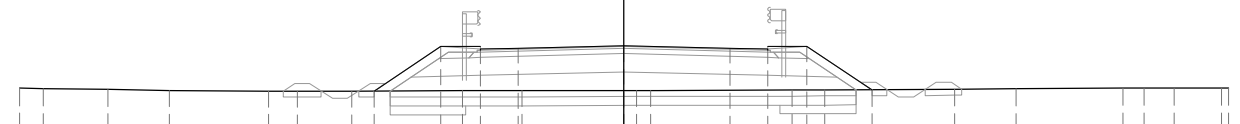

PROGRESSIVE TERRENO	-20.00	-19.21	-17.08	-15.03	-11.75	-10.80	-9.00	-5.34	-3.37	0.41	0.88	5.56	6.64	10.94	12.97	16.51	17.20	18.20	19.77	20.00
PARZIALI TERRENO	0.79	2.13	2.05	3.28	0.95	1.80	3.66	1.97	3.78	0.47	4.68	1.08	4.30	2.03	3.54	0.69	1.00	1.57	0.23	
QUOTE TERRENO	10.90	10.89	10.86	10.83	10.81	10.80	10.81	10.82	10.82	10.83	10.83	10.84	10.85	10.87	10.88	10.91	10.91	10.92	10.92	10.92
PROGRESSIVE PROGETTO							-8.27	-6.05	-4.75	-3.50	0.00	3.50	4.75	6.05	8.21					
PARZIALI PROGETTO							2.22	1.30	1.25	3.50	3.50	1.25	1.30	2.16						
QUOTE PROGETTO							10.81	12.29	12.19	12.22	12.31	12.22	12.19	12.29	10.86					

PROFILO B-DEF	
SEZIONE 29	
PROGRESSIVA 920.00	
BONIFICA IN SITU	
B1	4.54 mq.
BONIFICA>30	
BB1	0.78 mq.
BB2	0.71 mq.
Totale:	1.49 mq.
RILEVATO STAB. CALCE	
C1	6.16 mq.
SOTTOFONDAZIONE	
D1	7.90 mq.
RINFIANCO RILEVATO	
E1	0.18 mq.
E2	0.18 mq.
Totale:	0.36 mq.
BASE	
F1	1.70 mq.
TERR. VEG. RILEVATO	
G1	0.85 mq.
G2	0.97 mq.
Totale:	1.82 mq.
FOSSO DI GUARDIA RILEVATO	
H1	0.12 mq.
H2	0.25 mq.
H3	0.18 mq.
H4	0.13 mq.
Totale:	0.68 mq.
FOSSI DI GUARDIA SCAVO	
HH1	0.21 mq.
HH2	0.24 mq.
Totale:	0.45 mq.
SCOTICO RILEVATO	
a1	0.49 ml.
a2	1.15 ml.
a3	1.33 ml.
a4	0.51 ml.
a5	15.10 ml.
Totale:	18.58 ml.
BINDER	
c1	9.70 ml.
USURA	
d1	9.50 ml.
INERBIMENTO	
e1	3.59 ml.
e2	3.92 ml.
Totale:	7.51 ml.

250
-1 250

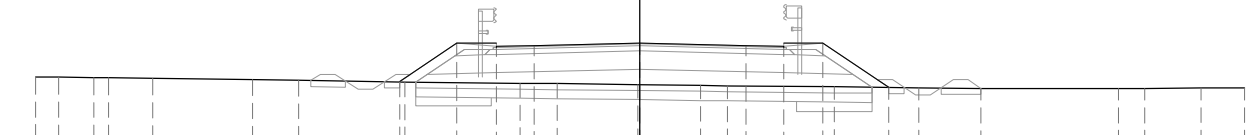

PROGRESSIVE TERRENO	20.00	19.23	18.06	17.58	16.12	12.80	11.29	7.77	3.96	2.74	0.07	2.01	2.90	6.44	9.22	11.29	15.82	16.70	18.56	20.00
PARZIALI TERRENO	0.77	1.17	0.48	1.46	3.32	1.51	3.52	3.81	1.22	2.67	2.08	0.89	3.54	2.78	2.07	4.53	0.88	1.86	1.44	
QUOTE TERRENO	10.92	10.91	10.89	10.89	10.87	10.82	10.80	10.75	10.70	10.69	10.66	10.63	10.62	10.58	10.55	10.53	10.53	10.54	10.54	10.55
PROGRESSIVE PROGETTO								7.95	6.05	4.75	3.50	0.00	3.50	4.75	6.05	8.23				
PARZIALI PROGETTO								1.90	1.30	1.25	3.50	3.50	1.25	1.30	2.18					
QUOTE PROGETTO								10.75	12.02	11.92	11.95	12.04	11.95	11.92	12.02	10.57				

PROFILO B-DEF
 SEZIONE 30
 PROGRESSIVA 968.08

BONIFICA IN SITU	
B1	4.63 mq.
BONIFICA>30	
BB1	0.77 mq.
BB2	0.72 mq.
Totale:	1.49 mq.
RILEVATO STAB. CALCE	
C1	8.10 mq.
SOTTOFONDAZIONE	
D1	7.90 mq.
RINFIANCO RILEVATO	
E1	0.17 mq.
E2	0.17 mq.
Totale:	0.34 mq.
BASE	
F1	1.68 mq.
TERR. VEG. RILEVATO	
G1	0.97 mq.
G2	1.02 mq.
Totale:	1.99 mq.
FOSSO DI GUARDIA RILEVATO	
H1	0.12 mq.
H2	0.24 mq.
H3	0.20 mq.
H4	0.13 mq.
Totale:	0.69 mq.
FOSSI DI GUARDIA SCAVO	
HH1	0.21 mq.
HH2	0.24 mq.
Totale:	0.45 mq.
SCOTICO RILEVATO	
a1	0.50 ml.
a2	1.20 ml.
a3	1.28 ml.
a4	0.51 ml.
a5	15.49 ml.
Totale:	18.98 ml.
BINDER	
c1	9.70 ml.
USURA	
d1	9.50 ml.
INERBIMENTO	
e1	3.90 ml.
e2	4.07 ml.
Totale:	7.97 ml.

-1
 250 250



PROGRESSIVE TERRENO	-20.00	-18.20	-15.24	-12.88	-11.21	-10.61	-10.60	-6.88	-5.05	-4.26	-1.18	2.07	3.25	6.02	7.91	8.83	11.93	14.22	17.19	20.00
PARZIALI TERRENO	1.80	2.96	2.36	1.67	0.60	3.73	1.83	0.79	3.08	3.25	1.18	2.77	1.89	0.92	3.10	2.29	2.97	2.81		
QUOTE TERRENO	10.77	10.73	10.68	10.63	10.61	10.60	10.57	10.56	10.56	10.55	10.53	10.52	10.50	10.49	10.49	10.48	10.46	10.45	10.43	
PROGRESSIVE PROGETTO							-8.21	-6.05	-4.75	-3.50	0.00	3.50	4.75	6.05	8.35					
PARZIALI PROGETTO							2.16	1.30	1.25	3.50	3.50	1.25	1.30	2.30						
QUOTE PROGETTO							10.58	12.03	11.93	11.96	12.04	11.96	11.93	12.03	10.49					

PROFILO B-DEF
 SEZIONE 32
 PROGRESSIVA 1046.31

BONIFICA IN SITU
 B1 4.81 mq.
 BONIFICA>30
 BB1 0.80 mq.
 BB2 0.75 mq.
 Totale: 1.55 mq.
 RILEVATO STAB. CALCE
 C1 4.84 mq.
 SOTTOFONDAZIONE
 D1 7.74 mq.
 RINFIANCO RILEVATO
 E1 0.18 mq.
 E2 0.13 mq.
 Totale: 0.31 mq.
 BASE
 F1 1.93 mq.
 TERR. VEG. RILEVATO
 G1 0.60 mq.
 G2 1.12 mq.
 Totale: 1.72 mq.
 FOSSO DI GUARDIA RILEVATO
 H1 0.12 mq.
 H2 0.24 mq.
 H3 0.23 mq.
 H4 0.13 mq.
 Totale: 0.72 mq.
 FOSSI DI GUARDIA SCAVO
 HH1 0.21 mq.
 HH2 0.21 mq.
 Totale: 0.42 mq.
 SCOTICO RILEVATO
 a1 0.50 ml.
 a2 1.26 ml.
 a3 1.33 ml.
 a4 0.51 ml.
 a5 16.07 ml.
 Totale: 19.67 ml.
 BINDER
 c1 10.94 ml.
 USURA
 d1 10.72 ml.
 INERBIMENTO
 e1 2.71 ml.
 e2 4.50 ml.
 Totale: 7.21 ml.



-1
 250
 250

PROGRESSIVE TERRENO	-20.00	-19.48	-16.21	-14.53	-11.53	-8.02	-7.52	-6.61	-3.52	-2.78	0.36	2.49	3.90	6.50	8.73	10.51	11.51	14.87	15.51	19.52	20.00
PARZIALI TERRENO	0.52	3.27	1.68	3.00	3.51	0.50	0.91	3.09	0.74	3.14	2.13	1.41	2.60	2.23	1.78	1.00	3.36	0.64	4.01	0.48	
QUOTE TERRENO	11.07	11.06	11.09	11.09	11.05	11.06	11.05	11.06	11.03	11.02	10.93	10.82	10.77	10.65	10.62	10.60	10.59	10.57	10.56	10.54	10.54
PROGRESSIVE PROGETTO						-8.45	-7.27	-5.97	-3.50		0.00	3.50	4.75	6.05	8.71						
PARZIALI PROGETTO						1.18	1.30	2.47	3.50		3.50	1.25	1.30	2.66							
QUOTE PROGETTO						11.06	11.84	11.74	11.87		12.05	12.23	12.30	12.40	10.62						

PROFILO B-DEF
 SEZIONE 33
 PROGRESSIVA 1092.95

BONIFICA IN SITU	
B1	5.06 mq.
BONIFICA>30	
BB1	0.78 mq.
BB2	0.74 mq.
Totale:	1.52 mq.
RILEVATO STAB. CALCE	
C1	6.12 mq.
SOTTOFONDAZIONE	
D1	8.86 mq.
RINFIANCO RILEVATO	
E1	0.20 mq.
E2	0.13 mq.
Totale:	0.33 mq.
BASE	
F1	2.01 mq.
TERR. VEG. RILEVATO	
G1	0.73 mq.
G2	1.07 mq.
Totale:	1.80 mq.
FOSSO DI GUARDIA RILEVATO	
H1	0.12 mq.
H2	0.25 mq.
H3	0.20 mq.
H4	0.13 mq.
Totale:	0.70 mq.
FOSSI DI GUARDIA SCAVO	
HH1	0.20 mq.
HH2	0.23 mq.
Totale:	0.43 mq.
SCOTICO RILEVATO	
a1	0.49 ml.
a2	1.19 ml.
a3	1.31 ml.
a4	0.51 ml.
a5	16.84 ml.
Totale:	20.34 ml.
BINDER	
c1	11.53 ml.
USURA	
d1	14.31 ml.
INERBIMENTO	
e1	3.10 ml.
e2	4.31 ml.
Totale:	7.41 ml.

-1

250
250




PROGRESSIVE TERRENO	-20.00	-16.62	-13.96	-12.62	-10.87	-8.62	-4.56	-3.62	0.38	1.38	8.32	12.43	13.93	15.98	17.64	20.00
PARZIALI TERRENO		3.38	2.66	1.34	1.75	2.25	4.06	0.94	4.00	1.00	6.94	4.11	1.50	2.05	1.66	2.36
QUOTE TERRENO	10.91	10.88	10.86	10.84	10.83	10.81	10.78	10.78	10.78	10.78	10.73	10.69	10.68	10.67	10.66	10.63
PROGRESSIVE PROGETTO						-9.36	-7.86	-6.56	0.00	1.50	3.50	4.75	6.05	8.56		
PARZIALI PROGETTO						1.50	1.30	6.56	1.50	2.00	1.25	1.30	2.51			
QUOTE PROGETTO						10.82	11.82	11.72	12.06	11.98	12.24	12.30	12.40	10.73		

PROFILO B-DEF
 SEZIONE 34
 PROGRESSIVA 1139.60

BONIFICA IN SITU	
B1	4.66 mq.
BONIFICA>30	
BB1	0.79 mq.
BB2	0.72 mq.
Totale:	1.51 mq.
RILEVATO STAB. CALCE	
C1	3.92 mq.
SOTTOFONDAZIONE	
D1	7.86 mq.
RINFIANCO RILEVATO	
E1	0.19 mq.
E2	0.12 mq.
Totale:	0.31 mq.
BASE	
F1	1.86 mq.
TERR. VEG. RILEVATO	
G1	0.63 mq.
G2	1.01 mq.
Totale:	1.64 mq.
FOSSO DI GUARDIA RILEVATO	
H1	0.13 mq.
H2	0.26 mq.
H3	0.18 mq.
H4	0.12 mq.
Totale:	0.69 mq.
FOSSI DI GUARDIA SCAVO	
HH1	0.19 mq.
HH2	0.24 mq.
Totale:	0.43 mq.
SCOTICO RILEVATO	
a1	0.49 ml.
a2	1.17 ml.
a3	1.34 ml.
a4	0.51 ml.
a5	15.52 ml.
Totale:	19.03 ml.
BINDER	
c1	10.65 ml.
USURA	
d1	10.43 ml.
INERBIMENTO	
e1	2.79 ml.
e2	4.11 ml.
Totale:	6.90 ml.

-1
 250 250

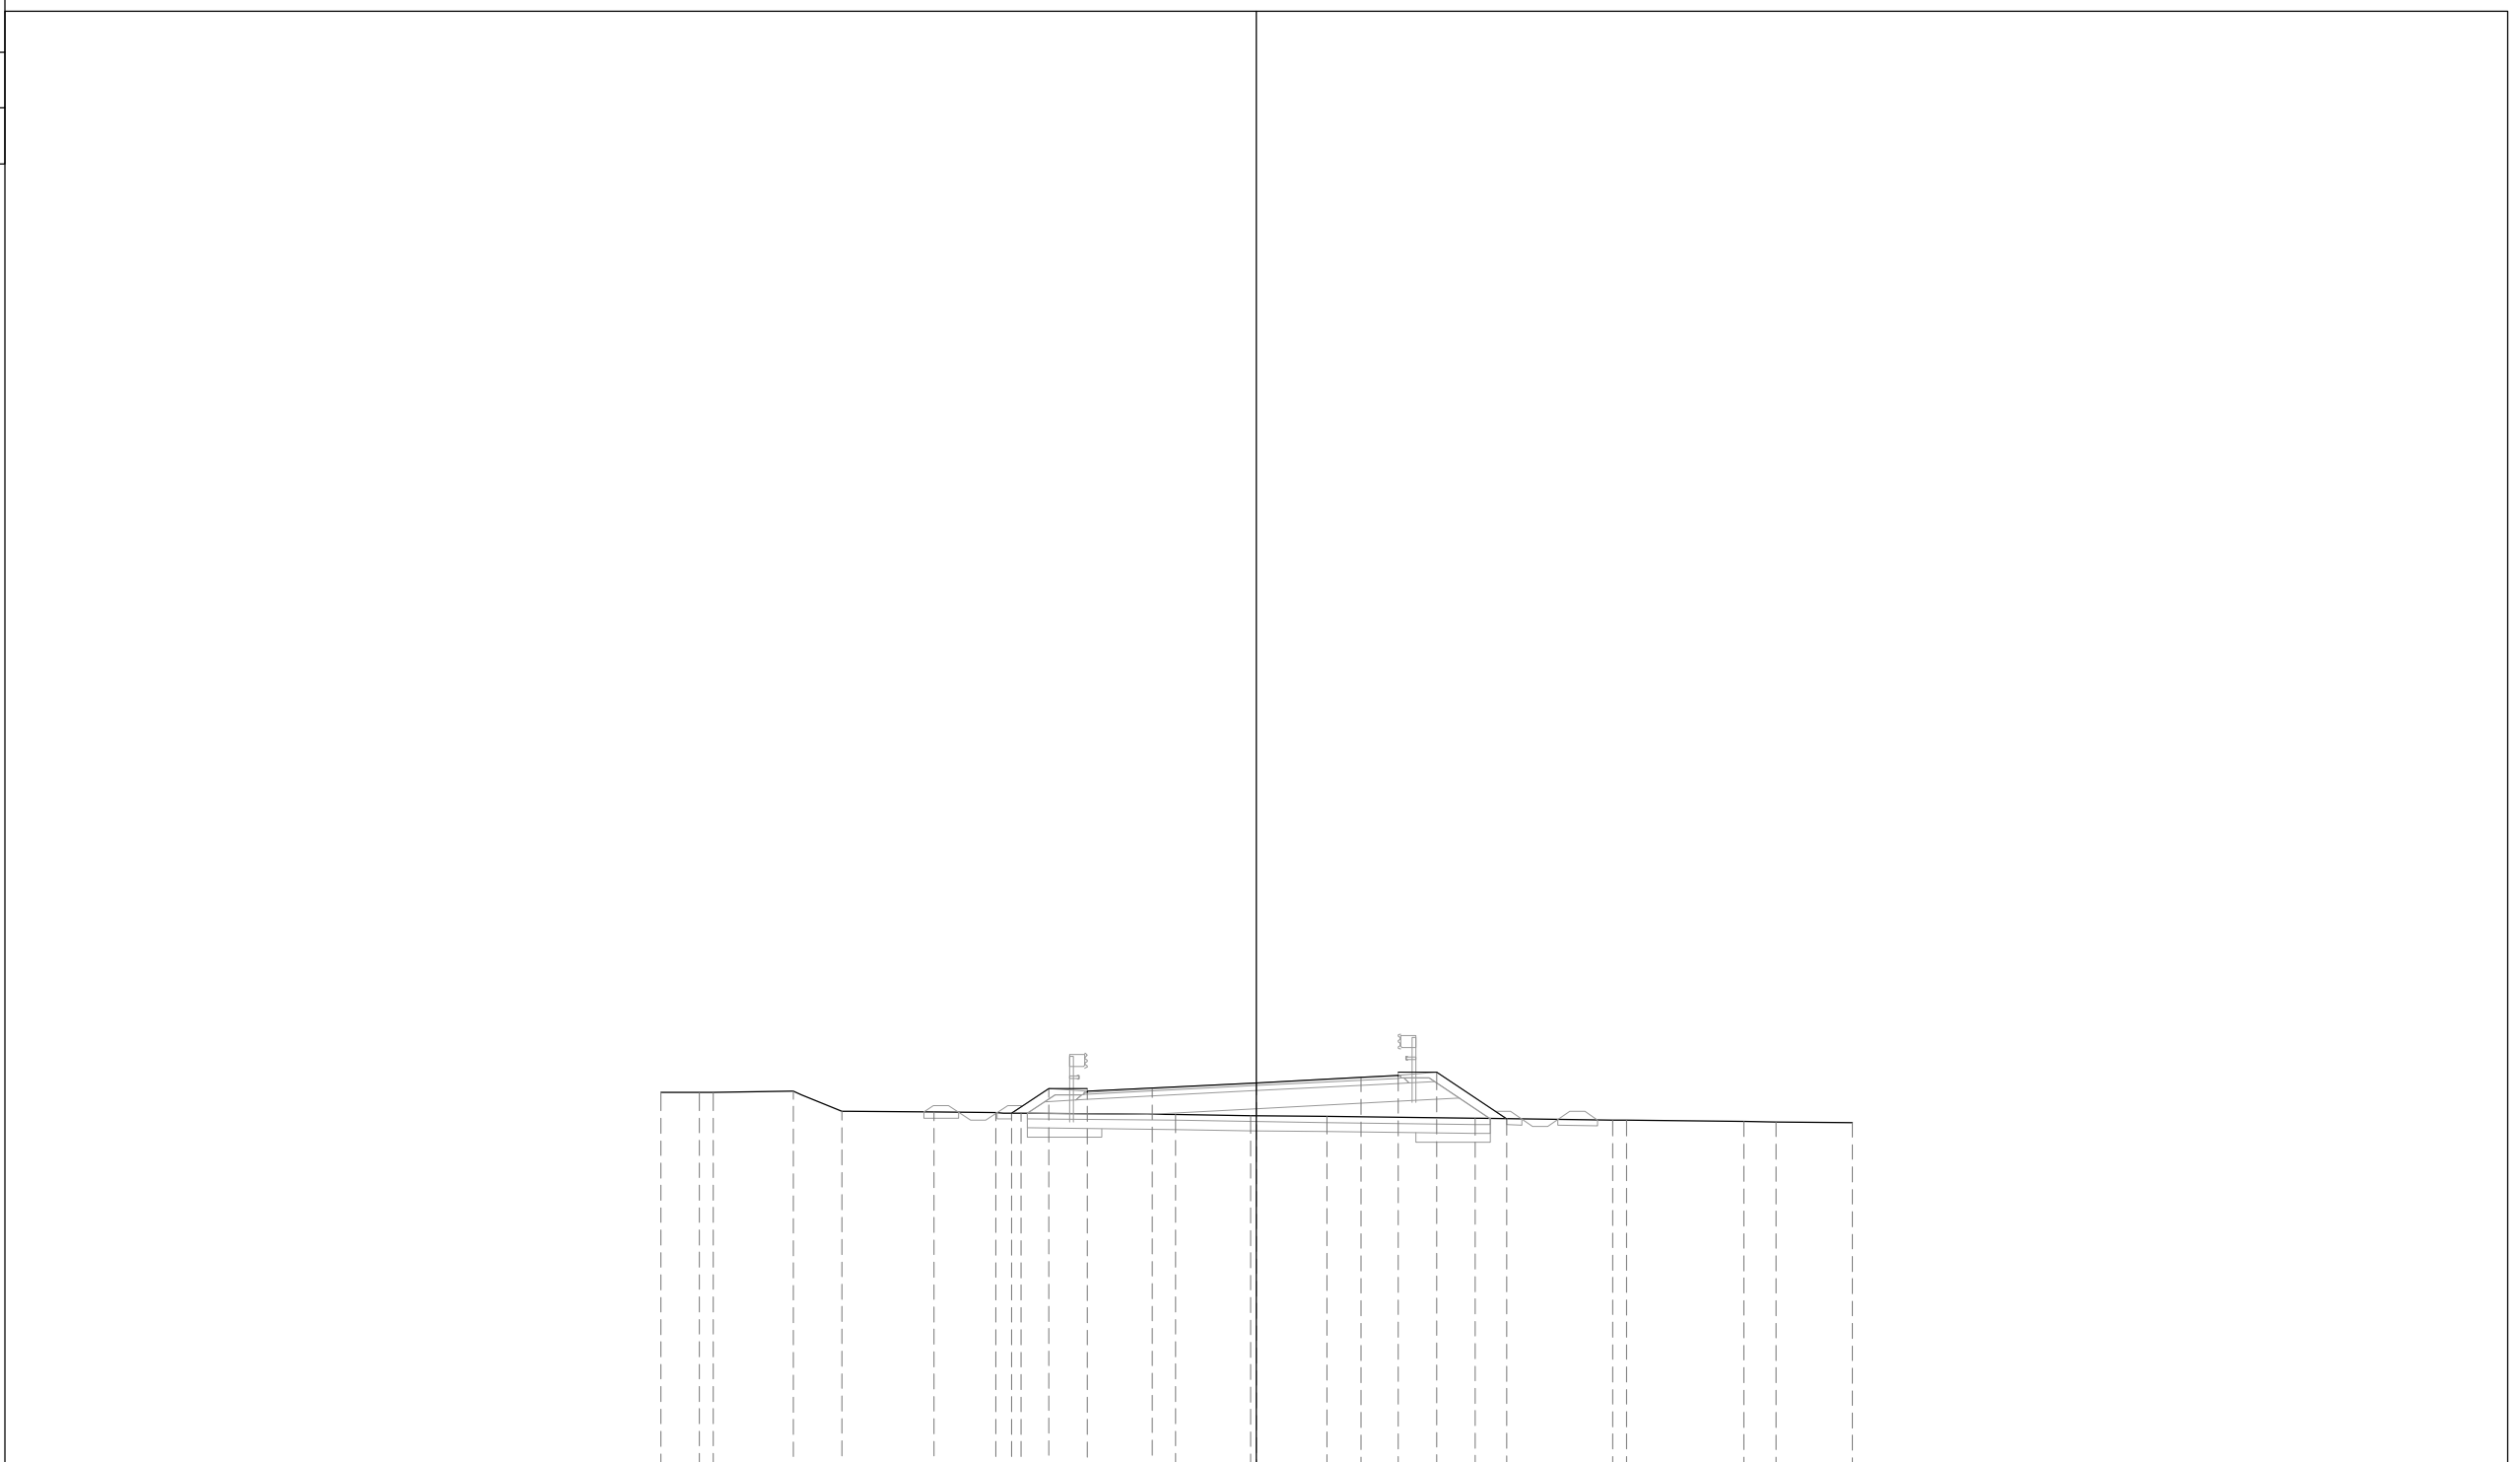

PROGRESSIVE TERRENO	-20.00	-18.70	-18.23	-15.54	-13.91	-10.83	-8.76	-7.90	-2.72	-0.20	2.36	7.33	11.95	12.42	16.37	17.43	20.00
PARZIALI TERRENO	1.30	0.47	2.69	1.63	3.08	2.07	0.86	5.18	2.52	2.56	4.97	4.62	0.47	3.95	1.06	2.57	
QUOTE TERRENO	11.73	11.74	11.74	11.77	11.10	11.07	11.05	11.04	10.99	10.95	10.92	10.86	10.80	10.79	10.75	10.74	10.71
PROGRESSIVE PROGETTO							-8.22	-6.98	-5.68	-3.50	0.00	3.50	4.75	6.05	8.39		
PARZIALI PROGETTO							1.24	1.30	2.18	3.50	3.50	1.25	1.30	2.34			
QUOTE PROGETTO							11.04	11.87	11.77	11.88	12.06	12.24	12.31	12.41	10.85		

PROFILO B-DEF


SEZIONE 35

PROGRESSIVA 1170.00

BONIFICA IN SITU	
B1	4.17 mq.
BONIFICA>30	
BB1	0.79 mq.
BB2	0.74 mq.
Totale:	1.53 mq.
RILEVATO STAB. CALCE	
C1	5.55 mq.
SOTTOFONDAZIONE	
D1	6.74 mq.
RINFIANCO RILEVATO	
E1	0.12 mq.
BASE	
F1	1.73 mq.
TERR. VEG. RILEVATO	
G1	0.28 mq.
G2	1.12 mq.
Totale:	1.40 mq.
FOSSO DI GUARDIA RILEVATO	
H1	0.13 mq.
H2	0.28 mq.
H3	0.28 mq.
H4	0.13 mq.
Totale:	0.82 mq.
FOSSI DI GUARDIA SCAVO	
HH1	0.19 mq.
HH2	0.19 mq.
Totale:	0.38 mq.
SCOTICO RILEVATO	
a1	0.52 ml.
a2	1.37 ml.
a3	1.39 ml.
a4	0.51 ml.
a5	14.10 ml.
Totale:	17.89 ml.
BINDER	
c1	9.70 ml.
USURA	
d1	9.50 ml.
INERBIMENTO	
e1	1.60 ml.
e2	4.40 ml.
Totale:	6.00 ml.

-1

250 250

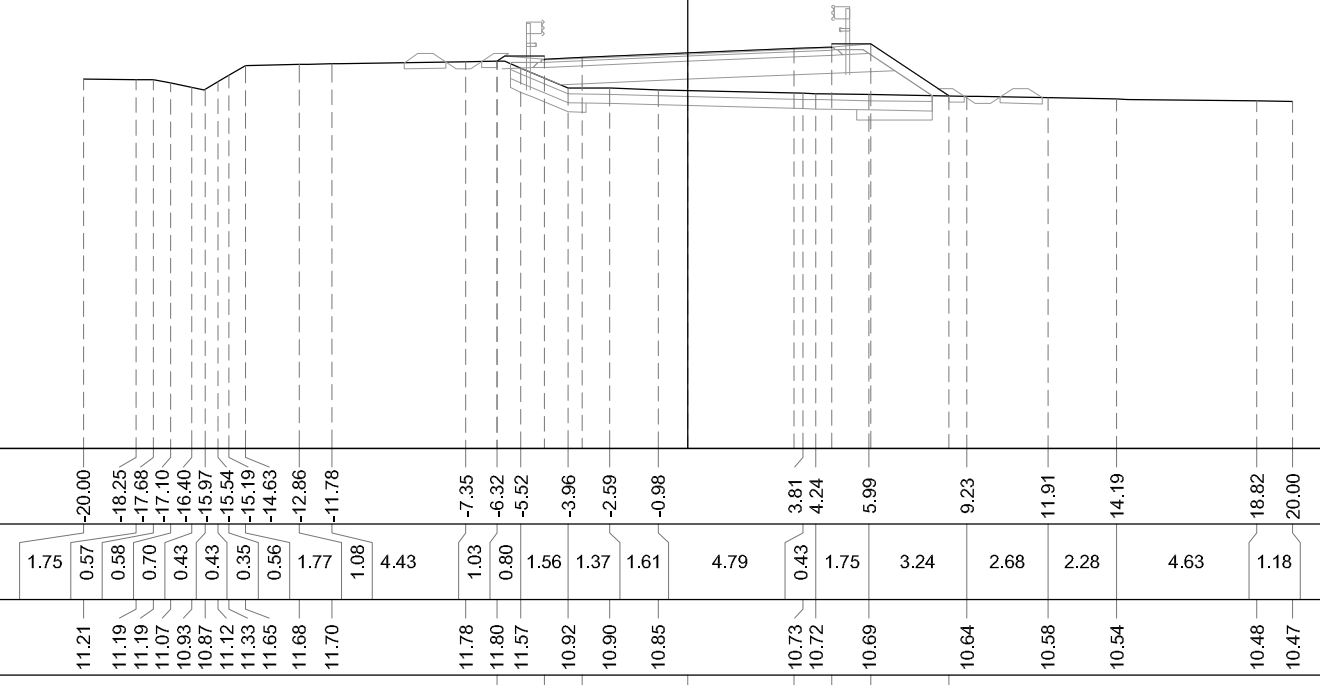

PROGRESSIVE TERRENO	-20.00	-18.25	-17.68	-17.10	-16.40	-15.97	-15.54	-15.19	-14.63	-12.86	-11.78	-7.35	-6.32	-5.52	-3.96	-2.59	-0.98	3.81	4.24	5.99	9.23	11.91	14.19	18.82	20.00
PARZIALI TERRENO	1.75	0.57	0.58	0.70	0.43	0.43	0.35	0.56	1.77	1.08	4.43	1.03	0.80	1.56	1.37	1.61	4.79	0.43	1.75	3.24	2.68	2.28	4.63	1.18	
QUOTE TERRENO	11.21	11.19	11.19	11.07	10.93	10.87	11.12	11.33	11.65	11.68	11.70	11.78	11.80	11.57	10.92	10.90	10.85	10.73	10.72	10.69	10.64	10.58	10.54	10.48	10.47
PROGRESSIVE PROGETTO												-6.30	-4.75	-3.50	0.00	3.50	4.75	6.05	8.63						
PARZIALI PROGETTO												1.55	1.25	3.50	3.50	1.25	1.30	2.58							
QUOTE PROGETTO												11.80	11.87	11.92	12.07	12.21	12.27	12.37	10.65						

PROFILO B-DEF


SEZIONE 36

PROGRESSIVA 1210.00

BONIFICA IN SITU	
B1	1.83 mq.
B2	1.97 mq.
Totale:	3.80 mq.
RILEVATO STAB. CALCE	
C1	0.03 mq.
C2	0.18 mq.
Totale:	0.21 mq.
SOTTOFONDAZIONE	
D1	2.30 mq.
D2	0.65 mq.
Totale:	2.95 mq.
RINFIANCO RILEVATO	
E1	0.17 mq.
E2	0.12 mq.
Totale:	0.29 mq.
BASE	
F1	1.70 mq.
TERR. VEG. RILEVATO	
G1	0.73 mq.
G2	0.95 mq.
Totale:	1.68 mq.
FOSSO DI GUARDIA RILEVATO	
H1	0.11 mq.
H2	0.13 mq.
H3	0.18 mq.
H4	0.12 mq.
Totale:	0.54 mq.
FOSSI DI GUARDIA SCAVO	
HH1	0.35 mq.
HH2	0.24 mq.
Totale:	0.59 mq.
SCOTICO RILEVATO	
a1	0.50 ml.
a2	1.17 ml.
a3	0.99 ml.
a4	0.37 ml.
a5	3.22 ml.
a6	3.33 ml.
Totale:	9.58 ml.
BINDER	
c1	9.70 ml.
USURA	
d1	9.50 ml.
INERBIMENTO	
e1	3.08 ml.
e2	3.77 ml.
Totale:	6.85 ml.

-1

250
250

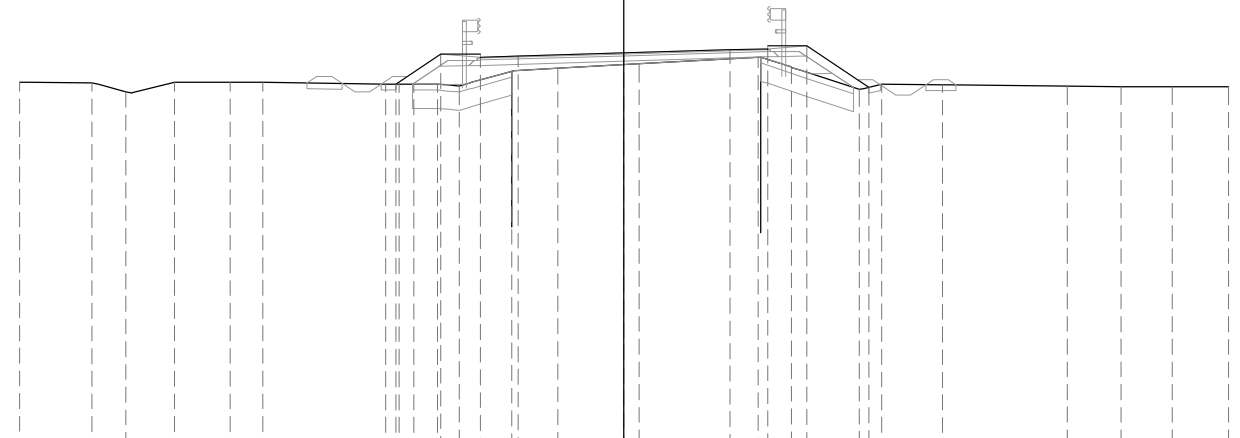

PROGRESSIVE TERRENO	-20.00	-17.59	-16.48	-14.88	-13.02	-11.94		-7.87	-7.43	-6.94	-6.16	-5.44	-3.72	-2.18	0.51		4.44	5.53	7.78	8.53	10.54		14.66	16.44	18.15	20.00
PARZIALI TERRENO		2.41	1.11	1.60	1.86	1.08	4.07	0.44	0.49	0.78	0.72	1.72	1.54	2.69	3.93		1.09	2.25	0.75	2.01		4.12	1.78	1.71	1.85	
QUOTE TERRENO	11.11	11.09	10.79	11.10	11.09	11.10		11.04	11.04	11.04	10.98	11.47	11.56	11.71			11.93	11.60	10.86	11.04	11.02		10.96	10.96	10.96	10.95
PROGRESSIVE PROGETTO								-7.53	-6.05	-4.75	-3.50		0.00				3.50	4.75	6.05	8.11						
PARZIALI PROGETTO								1.48	1.30	1.25	3.50		3.50				1.25	1.30	2.06							
QUOTE PROGETTO								11.04	12.03	11.93	11.97		12.07				12.17	12.21	12.31	10.94						

PROFILO B-DEF

SEZIONE 37

PROGRESSIVA 1248.82

SCAVO	
A1	0.59 mq.
BONIFICA IN SITU	
B1	1.96 mq.
B2	2.23 mq.
Totale:	4.19 mq.
RILEVATO STAB. CALCE	
C1	0.07 mq.
C2	0.45 mq.
Totale:	0.52 mq.
SOTTOFONDAZIONE	
D1	1.72 mq.
D2	0.79 mq.
Totale:	2.51 mq.
RINFIANCO RILEVATO	
E1	0.15 mq.
E2	0.15 mq.
Totale:	0.30 mq.
BASE	
F1	1.72 mq.
TERR. VEG. RILEVATO	
G1	0.66 mq.
G2	0.92 mq.
Totale:	1.58 mq.
FOSSO DI GUARDIA RILEVATO	
H1	0.13 mq.
H2	0.24 mq.
H3	0.31 mq.
H4	0.13 mq.
Totale:	0.81 mq.
FOSSI DI GUARDIA SCAVO	
HH1	0.20 mq.
HH2	0.19 mq.
Totale:	0.39 mq.
SCOTICO RILEVATO	
a1	0.52 ml.
a2	1.45 ml.
a3	1.27 ml.
a4	0.50 ml.
a5	3.59 ml.
a6	3.94 ml.
Totale:	11.27 ml.
BINDER	
c1	9.70 ml.
USURA	
d1	9.50 ml.
INERBIMENTO	
e1	2.91 ml.
e2	3.78 ml.
Totale:	6.69 ml.

-1

250
250



PROGRESSIVE TERRENO		-20.00	-18.68	-15.17	-13.05	-11.07	-7.34	-6.51	-5.43	-4.59	-3.40	-2.34	-1.80	-1.18	0.97	3.97	4.95	5.46	6.52	10.20	15.46	17.40	20.00
PARZIALI TERRENO		1.32	3.51	2.12	1.98	3.73	0.83	1.08	0.84	1.19	1.06	0.54	0.62	2.15	3.00	0.98	0.51	1.06	3.68	5.26	1.94	2.60	
QUOTE TERRENO		11.07	11.07	11.11	11.15	11.18	11.28	11.31	11.32	11.09	11.54	11.74	11.76	11.79	11.88	12.00	11.64	11.35	10.80	10.79	10.79	10.79	10.78
PROGRESSIVE PROGETTO							-7.39	-6.05	-4.75	-3.50	0.00	3.50	4.75	6.05	8.12								
PARZIALI PROGETTO							1.34	1.30	1.25	3.50	3.50	1.25	1.30	2.07									
QUOTE PROGETTO							11.28	12.17	12.07	12.07	12.07	12.07	12.07	12.07	12.07	12.07	12.07	12.17	10.80				

PROFILO B-DEF

SEZIONE 38

PROGRESSIVA 1300.00

SCAVO	
A1	0.07 mq.
BONIFICA IN SITU	
B1	3.59 mq.
B2	1.16 mq.
Totale:	4.75 mq.
RILEVATO STAB. CALCE	
C1	0.12 mq.
C2	0.77 mq.
Totale:	0.89 mq.
SCOTTIFONDAZIONE	
D1	0.99 mq.
D2	2.80 mq.
Totale:	3.79 mq.
RINFIANCO RILEVATO	
E1	0.13 mq.
E2	0.17 mq.
Totale:	0.30 mq.
BASE	
F1	1.69 mq.
TERR. VEG. RILEVATO	
G1	0.89 mq.
G2	0.82 mq.
Totale:	1.71 mq.
FOSSO DI GUARDIA RILEVATO	
H1	0.13 mq.
H2	0.25 mq.
H3	0.13 mq.
H4	0.11 mq.
Totale:	0.62 mq.
FOSSI DI GUARDIA SCAVO	
HH1	0.20 mq.
HH2	0.31 mq.
Totale:	0.51 mq.
SCOTICO RILEVATO	
a1	0.39 ml.
a2	0.97 ml.
a3	1.30 ml.
a4	0.51 ml.
a5	6.24 ml.
a6	2.12 ml.
Totale:	11.53 ml.
BINDER	
c1	9.70 ml.
USURA	
d1	9.50 ml.
INERBIMENTO	
e1	3.57 ml.
e2	3.41 ml.
Totale:	6.98 ml.

-1

250
250



PROGRESSIVE TERRENO	-20.00	-18.26	-14.79	-14.22	-12.45	-11.87	-11.44	-9.74	-8.29	-7.60	-7.15	-6.24	-5.57	-3.06	-0.47	1.08	1.53	2.92	3.84	7.25	9.00	10.01	13.85	14.92	18.87	20.00
PARZIALI TERRENO	1.74	3.47	0.57	1.77	0.58	0.43	1.70	1.45	0.69	0.45	0.91	0.67	2.51	2.59	1.55	0.45	1.39	0.92	3.41	1.75	1.01	3.84	1.07	3.95	1.13	
QUOTE TERRENO	11.16	11.16	11.18	11.18	11.18	11.18	11.18	11.16	11.15	11.00	11.11	11.49	11.77	11.79	11.81	11.84	11.70	10.89	10.88	10.85	10.84	10.83	10.81	10.80	10.77	10.77
PROGRESSIVE PROGETTO									-7.94	-6.05	-4.75	-3.50		0.00		3.50	4.75	6.05	7.81							
PARZIALI PROGETTO									1.89	1.30	1.25	3.50		3.50		1.25	1.30	1.76								
QUOTE PROGETTO									11.08	12.34	12.24	12.19		12.08		11.96	11.92	12.02	10.85							

PROFILO B-DEF

SEZIONE 40

PROGRESSIVA 1401.73

BONIFICA IN SITU	
B1	3.59 mq.
SOTTOFONDAZIONE	
D1	3.61 mq.
RINFIANCO RILEVATO	
E1	0.11 mq.
E2	0.20 mq.
Totale:	0.31 mq.
BASE	
F1	1.72 mq.
TERR. VEG. RILEVATO	
G1	0.63 mq.
G2	0.63 mq.
Totale:	1.26 mq.
FOSSO DI GUARDIA RILEVATO	
H1	0.12 mq.
H2	0.26 mq.
H3	0.07 mq.
H4	0.11 mq.
Totale:	0.56 mq.
FOSSI DI GUARDIA SCAVO	
HH1	0.21 mq.
HH2	0.37 mq.
Totale:	0.58 mq.
SCOTICO RILEVATO	
a1	0.41 ml.
a2	0.88 ml.
a3	1.35 ml.
a4	0.51 ml.
a5	6.13 ml.
Totale:	9.28 ml.
BINDER	
c1	9.72 ml.
USURA	
d1	9.52 ml.
INERBIMENTO	
e1	3.63 ml.
e2	2.80 ml.
Totale:	6.43 ml.


-1
250 250

PROGRESSIVE TERRENO	-20.00 -19.31 -18.86 -18.39 -14.48 -10.53 -9.63 -8.52 -7.92 -6.91 -5.52 -4.45 0.61 1.33 2.33 4.25 5.44 6.01 6.45 10.81 12.17 16.91 17.35 20.00
PARZIALI TERRENO	0.69 0.45 0.47 3.91 3.95 0.90 1.11 0.60 1.01 1.39 1.07 5.06 0.72 1.00 1.92 1.19 0.57 0.44 4.36 1.36 4.74 0.44 2.65
QUOTE TERRENO	11.33 11.33 11.33 11.33 11.35 11.33 11.32 11.29 11.19 11.75 11.86 11.84 11.74 11.49 11.12 11.10 11.08 11.07 11.06 11.00 10.99 10.94 10.94 10.92
PROGRESSIVE PROGETTO	-7.99 -6.05 -4.75 -3.50 0.00 3.50 4.75 6.05 7.30
PARZIALI PROGETTO	1.94 1.30 1.25 3.50 3.50 1.25 1.30 1.25
QUOTE PROGETTO	11.20 12.49 12.39 12.31 12.09 11.86 11.78 11.88 11.05

PROFILO B-DEF
 SEZIONE 42
 PROGRESSIVA 1480.00

SCAVO	
A1	0.71 mq.
BONIFICA IN SITU	
B1	3.21 mq.
RILEVATO STAB. CALCE	
C1	0.57 mq.
SOTTOFONDAZIONE	
D1	2.93 mq.
RINFIANCO RILEVATO	
E1	0.11 mq.
BASE	
F1	1.71 mq.
TERR. VEG. RILEVATO	
G1	0.71 mq.
G2	0.12 mq.
G3	0.12 mq.
Totale:	0.95 mq.
FOSSO DI GUARDIA RILEVATO	
H1	0.15 mq.
H2	0.88 mq.
H3	0.21 mq.
H4	0.12 mq.
Totale:	1.36 mq.
FOSSI DI GUARDIA SCAVO	
HH1	0.02 mq.
HH2	0.23 mq.
Totale:	0.25 mq.
SCOTICO RILEVATO	
a1	0.50 ml.
a2	1.23 ml.
a3	2.26 ml.
a4	0.70 ml.
a5	5.57 ml.
Totale:	10.26 ml.
BINDER	
c1	9.72 ml.
USURA	
d1	9.52 ml.
INERBIMENTO	
e1	3.15 ml.
e2	1.50 ml.
Totale:	4.65 ml.

-1
 250 250

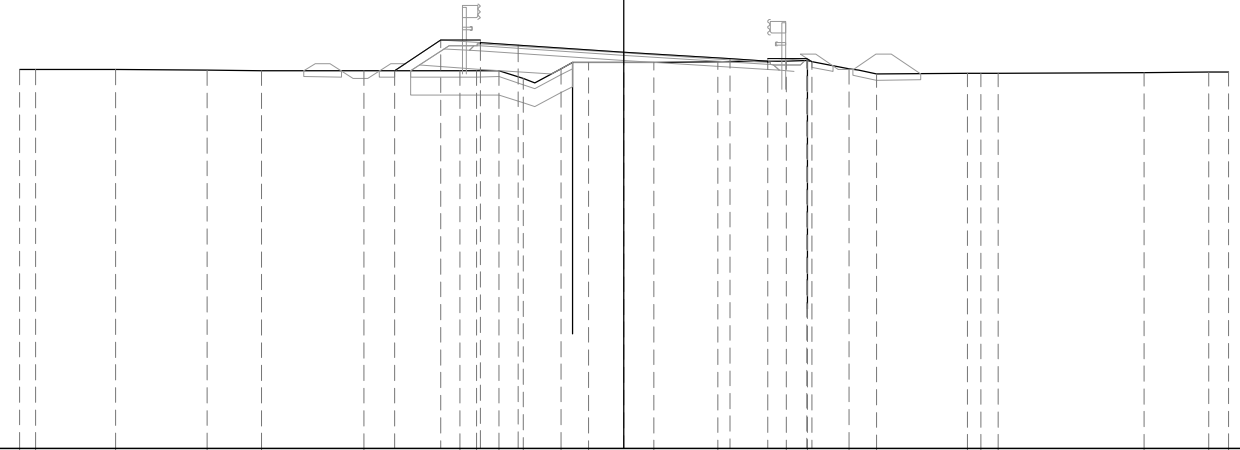

PROGRESSIVE TERRENO	-20.00	-19.46	-16.81	-13.78	-11.99	-8.59	-5.42	-4.87	-4.13	-3.33	-2.08	-1.17	1.00	3.11	5.38	6.07	7.45	8.35	11.37	11.80	12.38	17.21	19.35	20.00
PARZIALI TERRENO	0.54	2.65	3.03	1.79	3.40	3.17	0.55	0.74	0.80	1.25	0.91	2.17	2.11	2.27	0.69	1.38	0.90	3.02	0.43	0.58	4.83	2.14	0.65	
QUOTE TERRENO	11.53	11.53	11.51	11.50	11.48	11.47	11.48	11.48	11.48	11.22	11.55	11.75	11.76	11.78	11.80	11.81	11.55	11.37	11.39	11.40	11.40	11.42	11.44	11.44
PROGRESSIVE PROGETTO						-7.59	-6.05	-4.75	-3.50		0.00		3.50	4.75	6.05	6.22								
PARZIALI PROGETTO						1.54	1.30	1.25	3.50		3.50		1.25	1.30	0.17									
QUOTE PROGETTO						11.47	12.50	12.40	12.32		12.10		11.87	11.79	11.89	11.78								

PROFILO B-DEF


SEZIONE 44

PROGRESSIVA 1560.00

BONIFICA IN SITU	
B1	4.65 mq.
SOTTOFONDAZIONE	
D1	2.86 mq.
RINFIANCO RILEVATO	
E1	0.14 mq.
E2	0.16 mq.
Totale:	0.30 mq.
BASE	
F1	1.70 mq.
TERR. VEG. RILEVATO	
G1	0.48 mq.
G2	0.50 mq.
Totale:	0.98 mq.
FOSSO DI GUARDIA RILEVATO	
H1	0.13 mq.
H2	0.21 mq.
H3	0.99 mq.
H4	0.12 mq.
Totale:	1.45 mq.
FOSSI DI GUARDIA SCAVO	
HH1	0.22 mq.
HH2	0.20 mq.
Totale:	0.42 mq.
SCOTICO RILEVATO	
a1	0.50 ml.
a2	2.22 ml.
a3	1.21 ml.
a4	0.50 ml.
a5	7.75 ml.
Totale:	12.18 ml.
BINDER	
c1	9.70 ml.
USURA	
d1	9.50 ml.
INERBIMENTO	
e1	2.30 ml.
e2	2.37 ml.
Totale:	4.67 ml.

-1

250 250

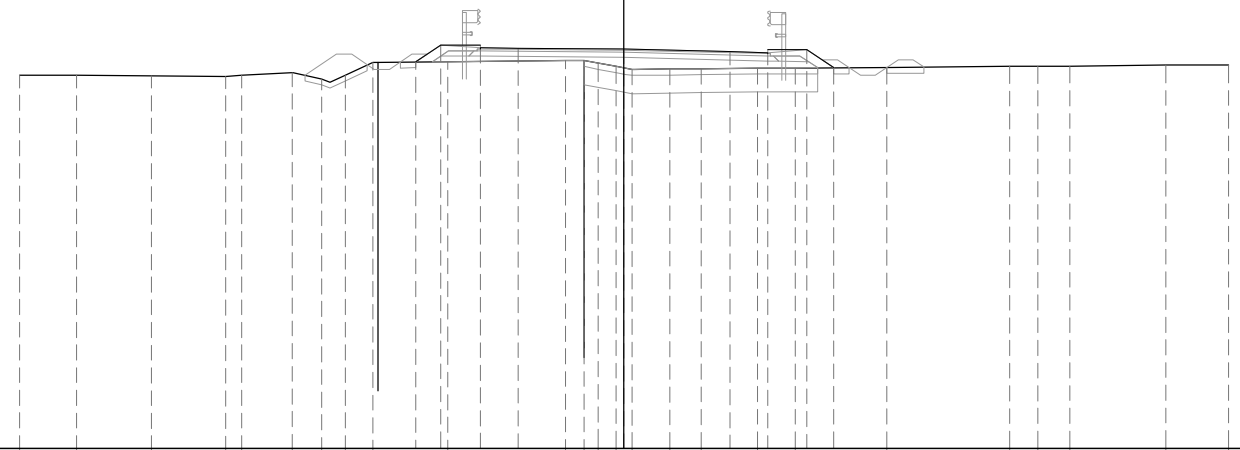


PROGRESSIVE TERRENO	-20.00	-18.11	-15.63	-13.18	-12.64	-10.96	-9.99	-9.22	-8.30	-5.82	-1.94	-1.32	-0.84	-0.25	0.26	1.51	2.55	4.42	5.68	8.69	12.77	13.69	14.74	17.93	20.00
PARZIALI TERRENO	1.89	2.48	2.45	0.54	1.68	0.97	0.77	0.92	2.48	3.88	0.62	0.48	0.59	0.51	1.25	1.04	1.87	1.26	3.01	4.08	0.92	1.05	3.19	2.07	
QUOTE TERRENO	11.33	11.33	11.31	11.29	11.32	11.42	11.21	11.34	11.76	11.79	11.82	11.82	11.73	11.62	11.53	11.54	11.55	11.57	11.57	11.59	11.62	11.63	11.64	11.66	11.66
PROGRESSIVE PROGETTO										-6.89	-6.05	-4.75	-3.50	0.00	3.50	4.75	6.05	6.94							
PARZIALI PROGETTO										0.84	1.30	1.25	3.50	3.50	1.25	1.30	0.89								
QUOTE PROGETTO										11.78	12.33	12.23	12.22	12.19	12.11	12.08	12.18	11.58							

PROFILO B-DEF
 SEZIONE 45
 PROGRESSIVA 1586.83

BONIFICA IN SITU	
B1	8.61 mq.
RILEVATO STAB. CALCE	
C1	1.20 mq.
RINFIANCO RILEVATO	
E1	0.17 mq.
E2	0.18 mq.
Totale:	0.35 mq.
BASE	
F1	1.84 mq.
TERR. VEG. RILEVATO	
G1	0.54 mq.
G2	0.72 mq.
Totale:	1.26 mq.
FOSSO DI GUARDIA RILEVATO	
H1	0.12 mq.
H2	0.20 mq.
H3	0.35 mq.
H4	0.13 mq.
Totale:	0.80 mq.
FOSSI DI GUARDIA SCAVO	
HH1	0.22 mq.
HH2	0.20 mq.
Totale:	0.42 mq.
SCOTICO RILEVATO	
a1	0.50 ml.
a2	1.40 ml.
a3	1.22 ml.
a4	0.50 ml.
a5	14.38 ml.
Totale:	18.00 ml.
BINDER	
c1	10.47 ml.
USURA	
d1	10.27 ml.
INERBIMENTO	
e1	2.57 ml.
e2	3.11 ml.
Totale:	5.68 ml.

0
 250 250

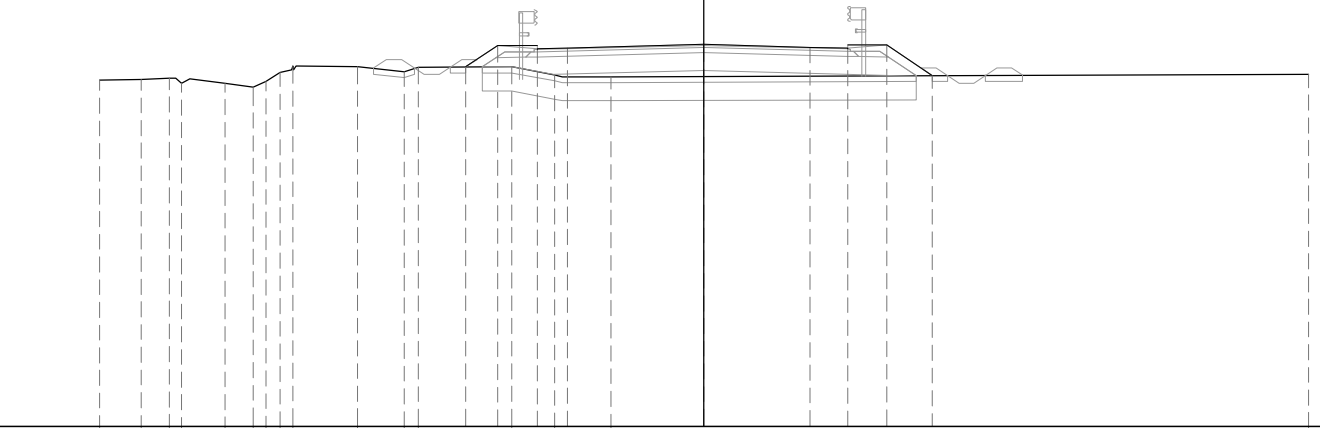

PROGRESSIVE TERRENO	-20.00	-18.61	-17.68	-17.27	-15.84	-14.90	-14.49	-14.01	-13.59	-11.47	-9.91	-9.45	-6.36	-4.93	-3.08	20.00					
PARZIALI TERRENO	1.39	0.93	0.41	1.43	0.94	0.41	0.48	0.42	2.12	1.56	0.46	3.09	1.43	1.85	23.08						
QUOTE TERRENO	11.44	11.47	11.52	11.33	11.35	11.21	11.41	11.70	11.92	11.90	11.72	11.87	11.88	11.62	11.56	11.64					
PROGRESSIVE PROGETTO													-7.88	-6.82	-5.52	-4.52	0.00	3.50	4.75	6.05	7.56
PARZIALI PROGETTO													1.06	1.30	1.00	4.52	3.50	1.25	1.30	1.51	
QUOTE PROGETTO													11.88	12.58	12.48	12.51	12.62	12.53	12.50	12.60	11.60

PROFILO B-DEF


SEZIONE 46

PROGRESSIVA 1615.78

BONIFICA IN SITU	
B1	15.81 mq.
RILEVATO STAB. CALCE	
C1	22.22 mq.
SOTTOFONDAZIONE	
D1	14.11 mq.
RINFIANCO RILEVATO	
E1	0.16 mq.
E2	0.15 mq.
Totale:	0.31 mq.
BASE	
F1	3.50 mq.
TERR. VEG. RILEVATO	
G1	0.91 mq.
G2	1.19 mq.
Totale:	2.10 mq.
FOSSO DI GUARDIA RILEVATO	
H1	0.12 mq.
H2	0.22 mq.
H3	0.23 mq.
H4	0.13 mq.
Totale:	0.70 mq.
FOSSI DI GUARDIA SCAVO	
HH1	0.22 mq.
HH2	0.21 mq.
Totale:	0.43 mq.
SCOTICO RILEVATO	
a1	0.50 ml.
a2	1.26 ml.
a3	1.25 ml.
a4	0.50 ml.
a5	26.42 ml.
Totale:	29.93 ml.
BINDER	
c1	20.16 ml.
USURA	
d1	19.96 ml.
INERBIMENTO	
e1	3.79 ml.
e2	4.68 ml.
Totale:	8.47 ml.

0

250
250

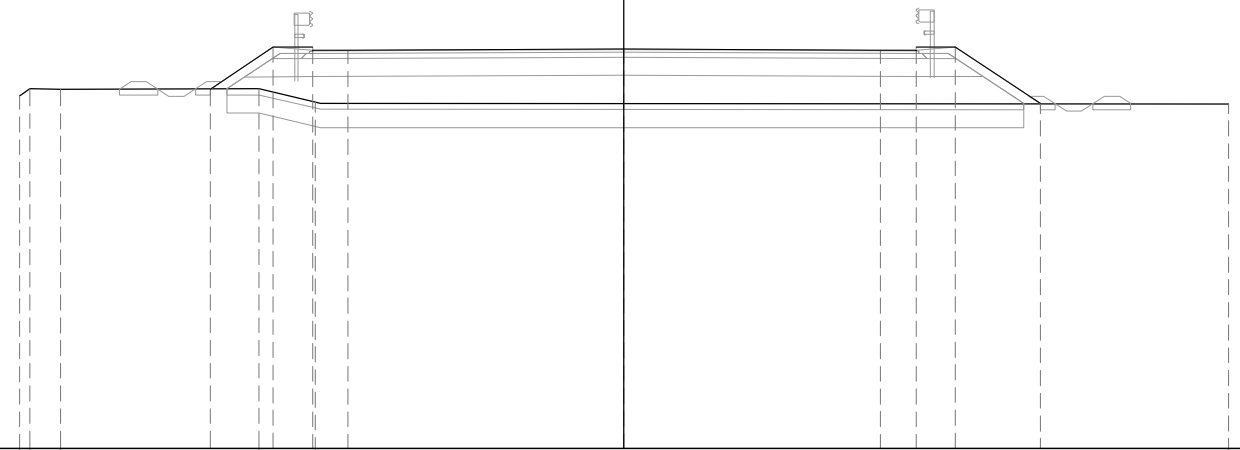


PROGRESSIVE TERRENO	-20.00	-19.65	-18.63	-12.08	-10.22	0.00	8.48	9.66	10.96	13.77	20.00	
PARZIALI TERRENO	0.35	1.02	6.55	1.86	30.22							
QUOTE TERRENO	11.66	11.88	11.87	11.88	11.45	11.39						
PROGRESSIVE PROGETTO				-13.67	-11.60	-10.30	-9.13	0.00				
PARZIALI PROGETTO				2.07	1.30	1.17	9.13	8.48	1.18	1.30	2.81	
QUOTE PROGETTO				11.88	13.26	13.16	13.16	13.20	13.17	13.16	13.26	11.39

PROFILO B-DEF
 SEZIONE 47
 PROGRESSIVA 1639.28

0

250 250

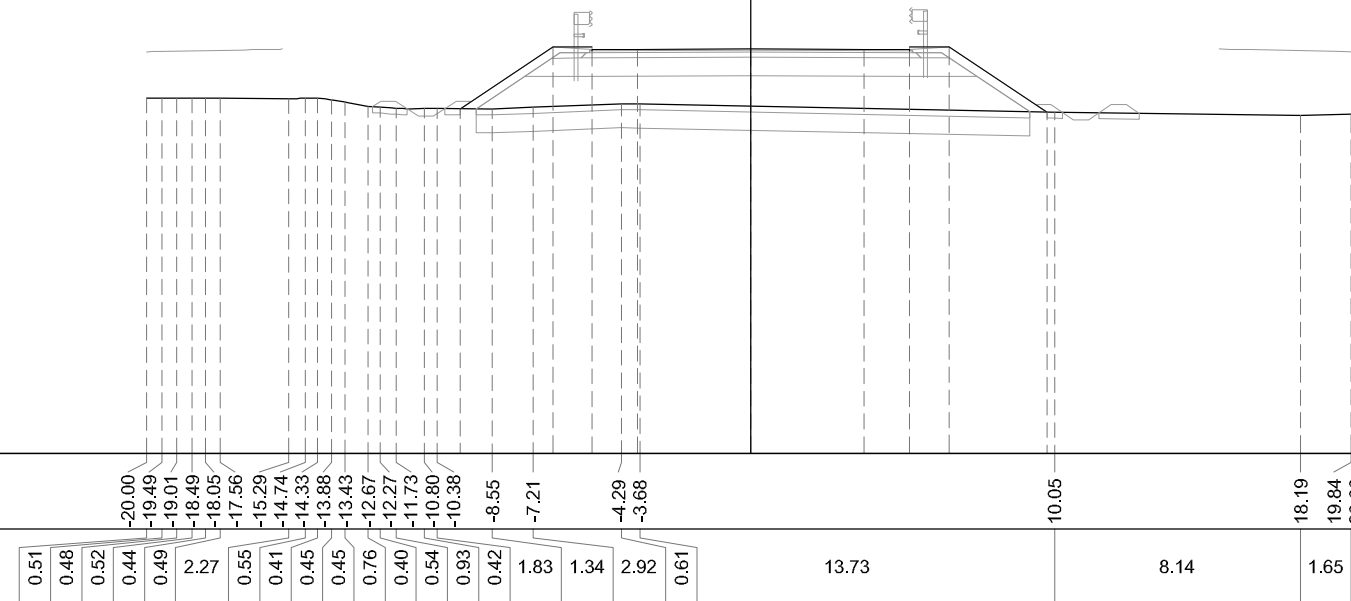

PROGRESSIVE TERRENO	-20.00	-19.49	-19.01	-18.49	-18.05	-17.56	-15.29	-14.74	-14.33	-13.88	-13.43	-12.67	-12.27	-11.73	-10.80	-10.38	-8.55	-7.21	-4.29	-3.68	10.05	18.19	19.84	20.00
PARZIALI TERRENO	0.51	0.48	0.52	0.44	0.49	2.27	0.55	0.41	0.45	0.45	0.45	0.76	0.40	0.54	0.93	0.42	1.83	1.34	2.92	0.61	13.73	8.14	1.65	0.16
QUOTE TERRENO	11.74	11.74	11.74	11.74	11.74	11.74	11.73	11.74	11.74	11.68	11.61	11.46	11.45	11.40	11.41	11.39	11.39	11.44	11.56	11.55	11.27	11.18	11.21	11.20
PROGRESSIVE PROGETTO															-9.62	-9.62	-6.55	-5.25	-3.75	0.00	3.75	5.25	6.55	9.79
PARZIALI PROGETTO															3.07	3.07	1.30	1.50	3.75	3.75	1.50	1.30	3.24	
QUOTE PROGETTO															11.39	11.39	13.44	13.34	13.34	13.36	13.35	13.34	13.44	11.28