


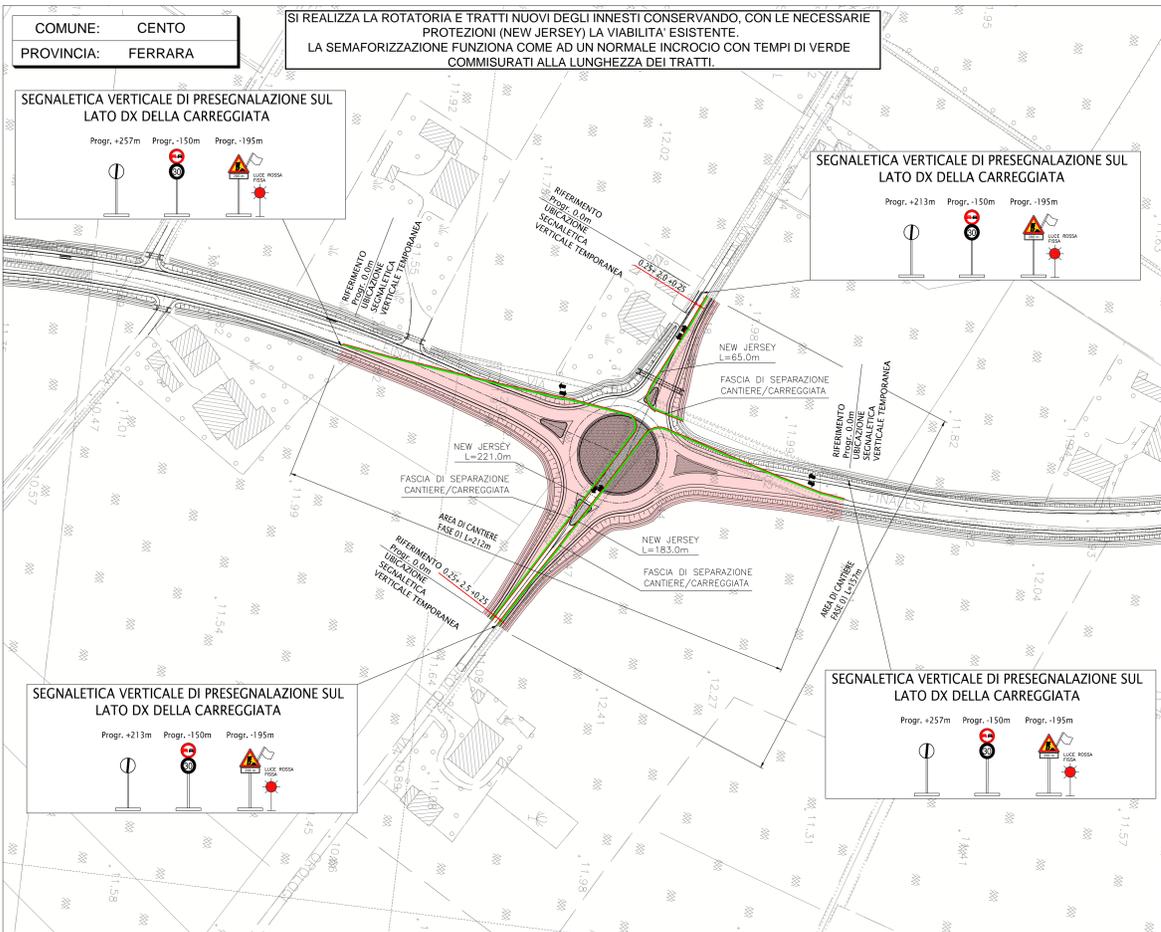




ROTATORIA DCS04-B - PLANIMETRIA DI FASE 01

scala 1:1000



ROTATORIA DCS04-B - PLANIMETRIA DI FASE 01

scala 1:1000

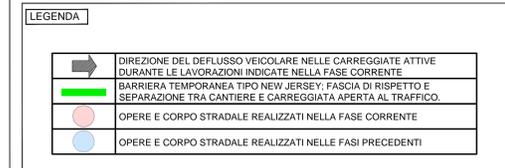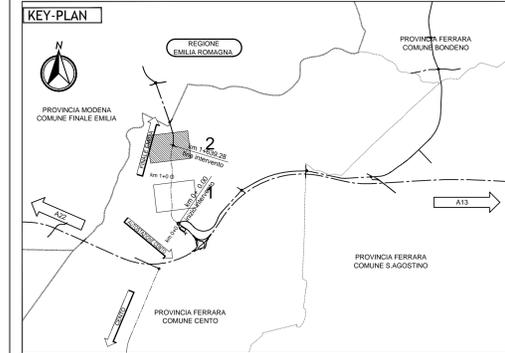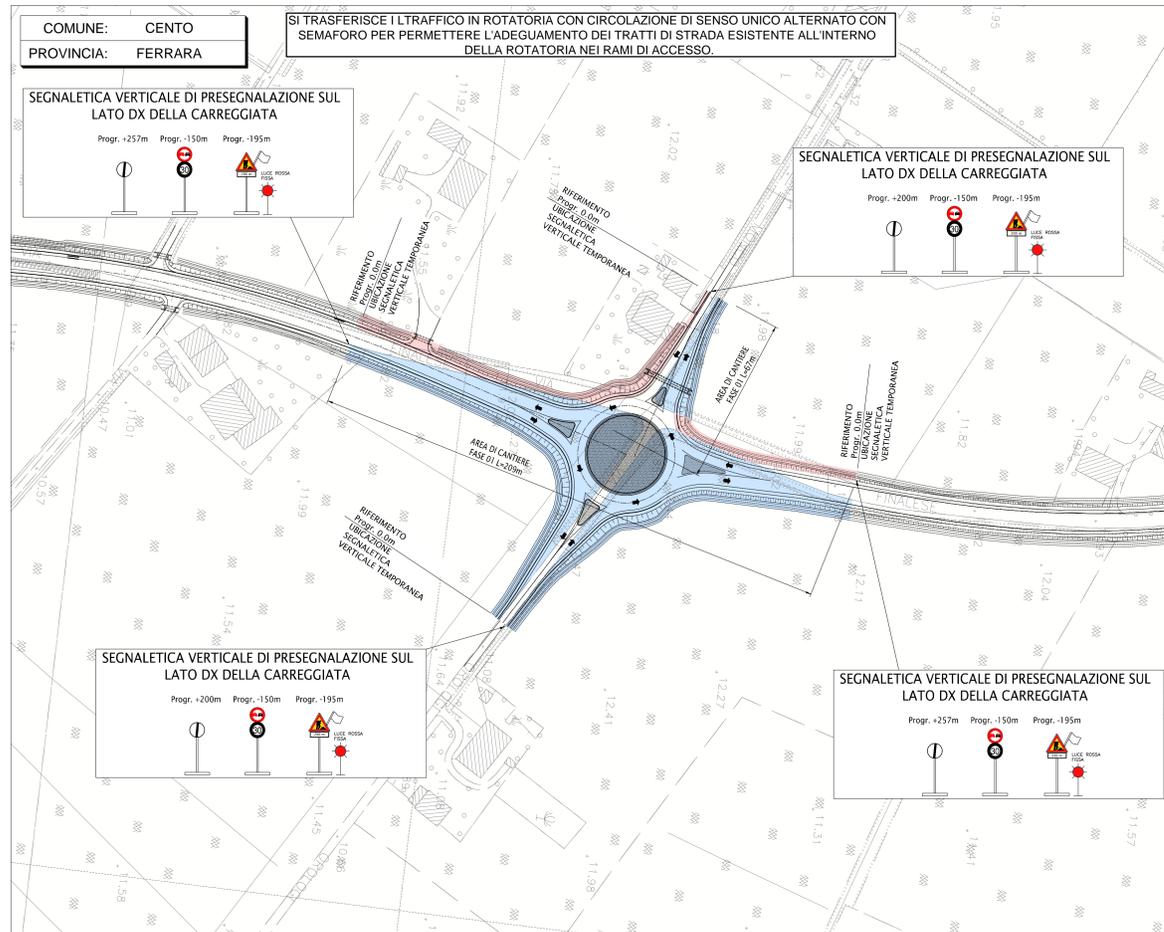

ELABORATI DI RIFERIMENTO

PD_0_D04_DCS04_B_SD_RT_01 - RELAZIONE TECNICA SUL PROGETTO STRADALE
PD_0_D04_DCS04_B_SD_P2_01 - PLANIMETRIE DI STATO DI FATTO
PD_0_D04_DCS04_B_SD_PP_01 - PLANIMETRIE DI PROGETTO
PD_0_D04_DCS04_B_SD_PP_02 - PLANIMETRIE DI PROGETTO E TRACCIAMENTO INTESEZIONE A RASO DCS04-A
PD_0_D04_DCS04_B_SD_PP_03 - PLANIMETRIE DI PROGETTO E TRACCIAMENTO ROTATORIA DCS04-B
PD_0_D04_DCS04_B_SD_PT_01 - PLANIMETRIE DI TRACCIAMENTO
PD_0_D04_DCS04_B_SD_P2_01 - PROFILI LONGITUDINALI PROGETTO - DCS04
PD_0_D04_DCS04_B_SD_F1_01 - PROFILO LONGITUDINALE - INTERSEZIONE A RASO DCS04-A
PD_0_D04_DCS04_B_SD_F1_02 - PROFILO LONGITUDINALE - ROTATORIA DCS04-B
PD_0_D04_DCS04_B_SD_SZ_01 - SEZIONI TRASVERSALI ASSE PRINCIPALE - TAV 1
PD_0_D04_DCS04_B_SD_SZ_02 - SEZIONI TRASVERSALI INTERSEZIONI DCS04-A E DCS04-B - TAV 2
PD_0_D04_DCS04_B_SD_DV_01 - DIAGRAMMI DI VELOCITA', VISIBILITA' E VERIFICHE DI RISPONDERENZA A NORMA

CARATTERISTICHE DEI MATERIALI

NOTE

TUTTE LE QUOTE SONO ESPRESSE IN METRI

IL CONCESSIONARIO
Autosstrada Regionale Cispadana

IL CONCESSIONARIO
ARC
AUTOSTRADA REGIONALE CISPADANA

**AUTOSTRADA REGIONALE CISPADANA
DAL CASELLO DI REGGIOLO-ROLO SULLA A22
AL CASELLO DI FERRARA SUD SULLA A13**

CODICE C.U.P. E81B0800000009

PROGETTO DEFINITIVO

VIABILITA' DI ADDUZIONE AL SISTEMA AUTOSTRADALE D04-08 (ex 1FE)
Raccordo Bondeno-Cento-Autostrada Cispadana
PROGETTAZIONE STRADALE
ASSE STRADALE - D04 (EX 1FE - TRATTO B)

FASI REALIZZATIVE

IL PROGETTISTA
Alpina

RESPONSABILE INTEGRAZIONE PRESTAZIONI SPECIALISTICHE
Ing. Emilio Salsi
Albo Ing. Reggione n° 945

IL CONCESSIONARIO
Autosstrada Regionale Cispadana S.p.A.
L. PRESIDENTE
Giovanni Pizzani

G											
F											
E											
D											
C											
B											
A	17.04.2012	EMISSIONE		Ing. Magagnoli	Ing. Bonfanti	Ing. Salsi					
IDENTIFICAZIONE ELABORATO		DESCRIZIONE		AUTORE		REDAZIONE		CONTROLLO		AUTORIZZAZIONE	
5	4	3	2	1	0	0	0	0	0	0	0
										DATA	MAGGIO 2012
										SCALA	1:1000