


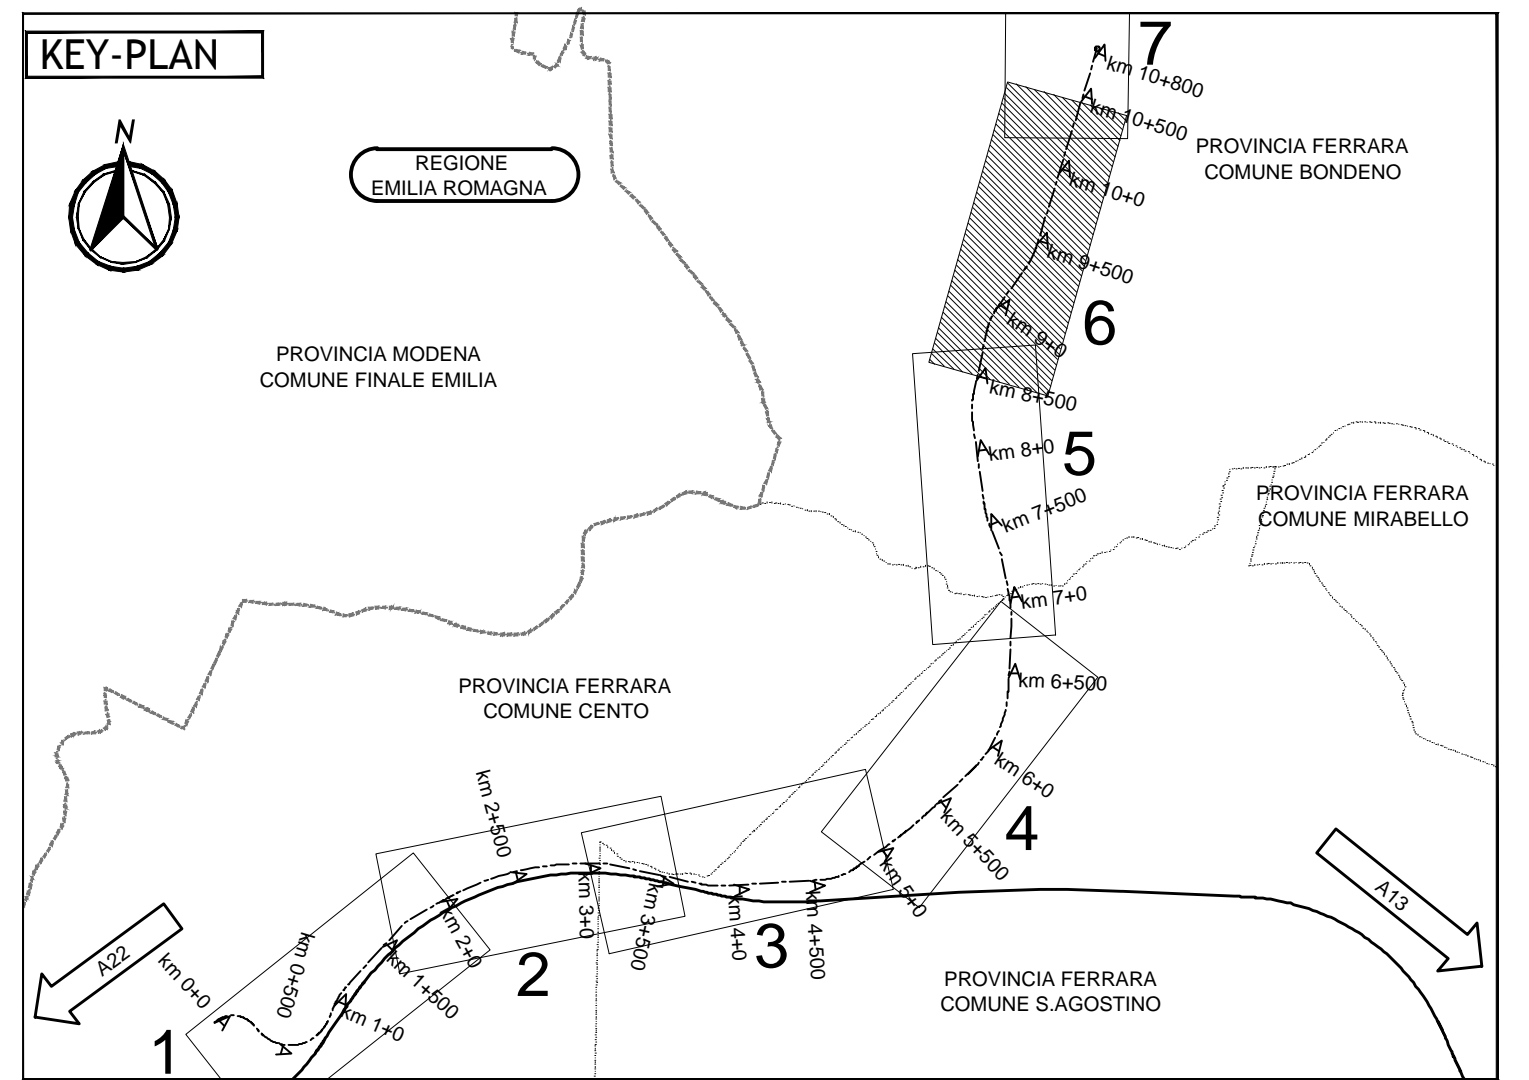

COMUNE: BONDENO
 PROVINCIA: FERRARA



LEGENDA

Strada asfaltata	Strada secondaria, asf. comprese	Sentiero	Tratturo	Asse binario	Muro	Muro di sostegno	Recinzione	Edificio	Edificio industriale	Baracca	Tettoia - Pensilina	Edificio in costruzione	Rudere	Edificio di culto	Trattorio	Scarpata	Fosso - Impianto	Torrente - Fiume	Albero	Simbolo vigneto	Simbolo frutteto	Siepe	Limite di cultura	Curva di livello Secondaria	Curva di livello Diretrice
------------------	----------------------------------	----------	----------	--------------	------	------------------	------------	----------	----------------------	---------	---------------------	-------------------------	--------	-------------------	-----------	----------	------------------	------------------	--------	-----------------	------------------	-------	-------------------	-----------------------------	----------------------------

ELABORATI DI RIFERIMENTO

CARATTERISTICHE DEI MATERIALI

NOTE

IL CONCESSIONARIO: **ARC** AUTOSTRADA REGIONALE CISPADANA

IL CONCESSIONARIO: **Autosole**

AUTOSTRADA REGIONALE CISPADANA DAL CASELLO DI REGGIOLO-ROLO SULLA A22 AL CASELLO DI FERRARA SUD SULLA A13

CODICE C.U.P. E81B0800060009

PROGETTO DEFINITIVO

VIABILITA' DI ADDUZIONE AL SISTEMA AUTOSTRADALE - D04-08 (ex 1FE) Raccordo Bondeno-Cento-Autostrada Cispadana

PROGETTAZIONE STRADALE

ASSE STRADALE - D05 (ex 1FE - TRATTO C)

PLANIMETRIE DI STATO DI FATTO - TAV 6

IL PROGETTISTA: **Alpina s.p.a.** (Dott. Ing. Marco Bigliardi)

RESPONSABILE INTEGRAZIONE PRESTAZIONI SPECIALISTICHE: Ing. Emilio Salsi

IL CONCESSIONARIO: Autosole (Autosole S.p.A. - A. VESICQUE - GIUSEPPE PIZZANTI)

G																										
F																										
E																										
D																										
C																										
B																										
A	17/04/2012	EMISSIONE																								

IDENTIFICAZIONE ELABORATO: DESCRIZIONE: Ing. Magagnoli, Ing. Bonfanti, Ing. Salsi

DATA: 17/04/2012

PROGETTO: D04

SCALE: 1:2000