


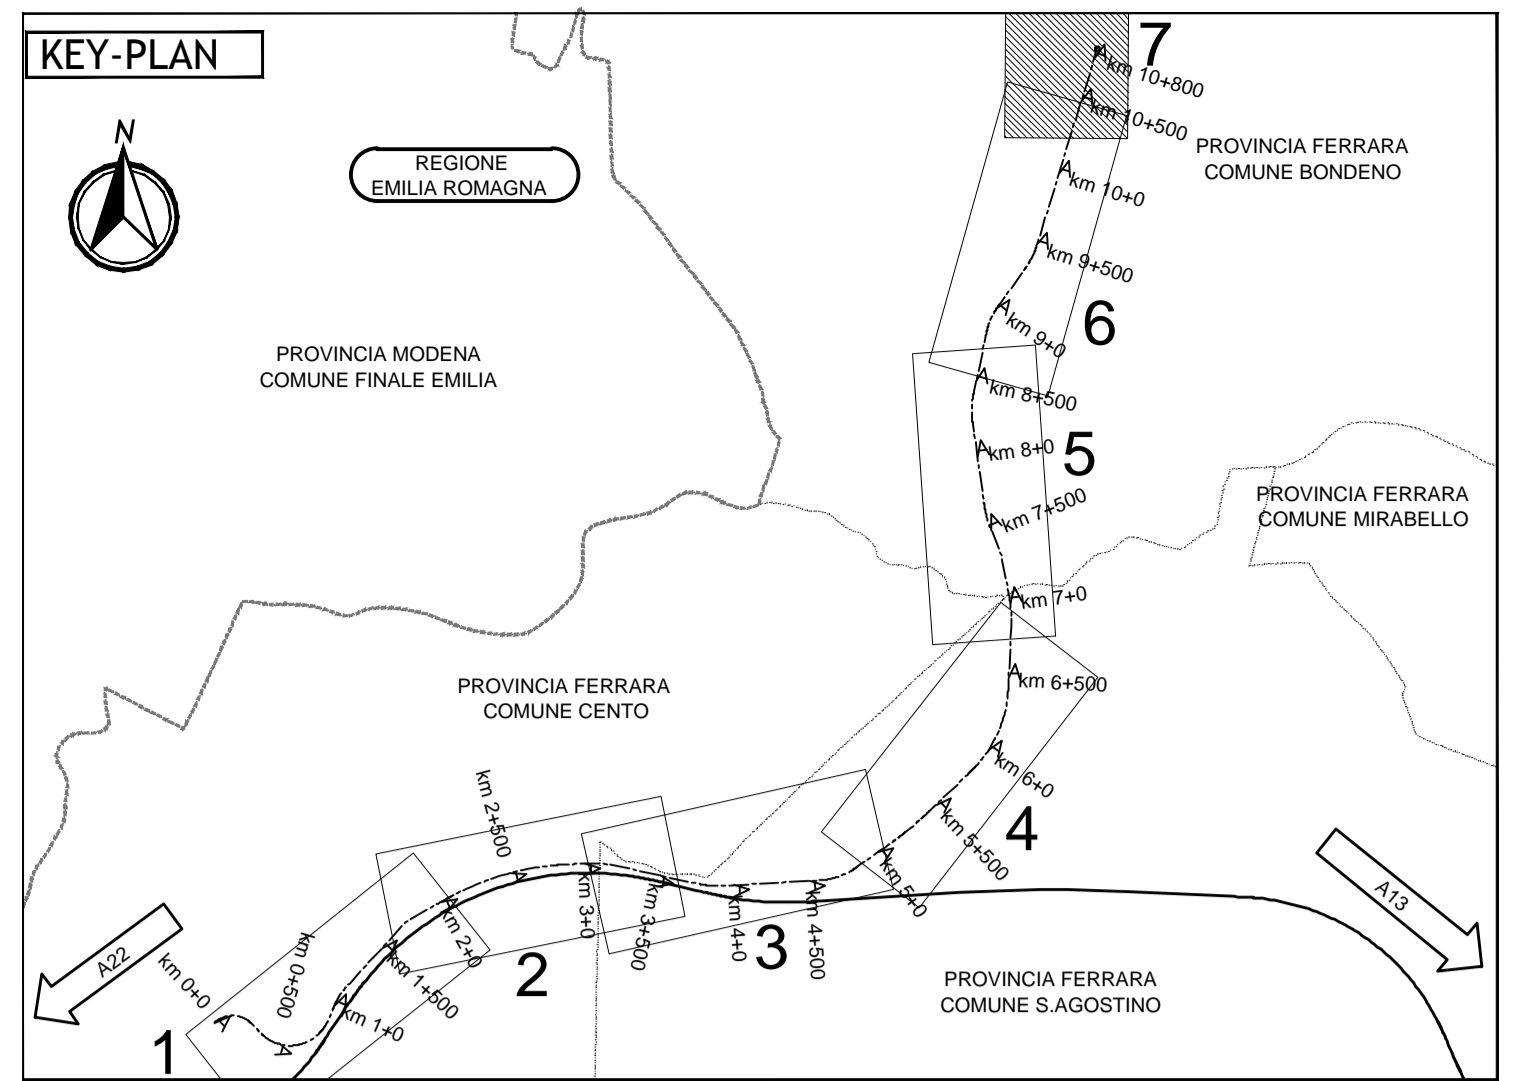

COMUNE: BONDENO
 PROVINCIA: FERRARA



LEGENDA

Strada asfaltata	Strada secondaria, compestre	Sentiero	Tratturo	Asse binario	Muro	Muro di sostegno	Recinzione	Edificio	Edificio industriale	Baracca	Tettoia - Pensilina	Edificio in costruzione	Rudere	Edificio di culto	Trattorio	Scarpa	Fasso - impianto	Torrente - Fiume	Albero	Simbolo vigneto	Simbolo frutteto	Siepe	Limite di catina	Curva di livello Secondaria	Curva di livello Diretrice
------------------	------------------------------	----------	----------	--------------	------	------------------	------------	----------	----------------------	---------	---------------------	-------------------------	--------	-------------------	-----------	--------	------------------	------------------	--------	-----------------	------------------	-------	------------------	-----------------------------	----------------------------

ELABORATI DI RIFERIMENTO

CARATTERISTICHE DEI MATERIALI

NOTE

IL CONCESSIONARIO: **ARC** AUTOSTRADA REGIONALE CISPADANA

IL CONCESSIONARIO: **Autosole** Autostada Regionale Cispadana S.p.A. IL PRESIDENTE: Giovanni Pizzanti

AUTOSTRADA REGIONALE CISPADANA DAL CASELLO DI REGGIOLO-ROLO SULLA A22 AL CASELLO DI FERRARA SUD SULLA A13
 CODICE C.U.P. E8180800060009

PROGETTO DEFINITIVO

VIABILITA' DI ADDUZIONE AL SISTEMA AUTOSTRADALE - D04-08 (ex 1FE)
 Raccordo Bondeno-Cento-Autostrada Cispadana
 PROGETTAZIONE STRADALE
 ASSE STRADALE - D05 (EX 1FE - TRATTO C)
 PLANIMETRIE DI STATO DI FATTO - TAV 7

IL PROGETTISTA: **Alpina** Dory Ing. Marco Rigamonti, Off. Ing. Giovanni Pizzanti

RESPONSABILE INTEGRAZIONE PRESTAZIONI SPECIALISTICHE: Ing. Emilio Salsi, Aldo Ing. Riccardo Salsi

IL CONCESSIONARIO: **Autosole** Autostada Regionale Cispadana S.p.A. IL PRESIDENTE: Giovanni Pizzanti

17/04/2012 EMISSIONE

IDENTIFICAZIONE ELABORATO: DESCRIZIONE: Ing. Magagnoli, Ing. Bonfanti, Ing. Salsi

DATA: 17/04/2012

PROGETTO: A

SCALE: 1:2000