

Impianto Margisolar

Regione Piemonte
 Provincia di Alessandria
 Comune di Tortona



Progetto per la realizzazione di un impianto Agrovoltaioco
 nel comune di Tortona e Pozzolo Formigaro
 Potenza DC: 60 MW - Potenza immessa AC: 50 MW


Comune di Tortona e Pozzolo Formigaro



opdeenergy

Committente:

MARGISOLAR S.R.L.
 Rotonda Giuseppe Antonio Torri n. 9
 40127 - Bologna (BO)
 P.IVA: 03920651209

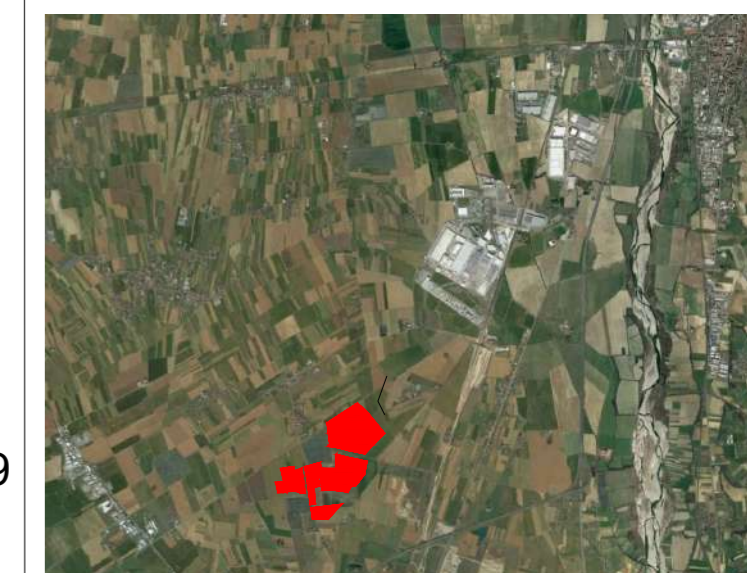

INTEGRA s.r.l.
 Società di Ingegneria
 sede operativa:
 Via Emilia 199 - 15057 Tortona (AL)
 tel. 0131.863490 - fax 0131.1926520
 e-mail: integra@integraingegneria.it

Progettazione generale e opere civili:



FAROGB s.r.l.
 Dott. Ing. Gabriele Bulgarelli
 Corso Unione Sovietica 612/15B - 10135 Torino (To)
 P.IVA 09816980016

Progettazione elettrica:

Titolo: PLANIMETRIA DELL'IMPIANTO INDICANTE LA SITUAZIONE ANTE OPERA
 Scala: 1:8000
 Tavola: C.06

Rev. A	Data NOVEMBRE 2021	Redatto da: PROIETTI	Controllato da: CASTAGNELLO	Approvato da: CASTAGNELLO
--------	--------------------	----------------------	-----------------------------	---------------------------