


AVVERTENZA
 Tavola valida ai soli fini elettrici.
 Al fine del posizionamento e della costruzione dei manufatti edili (ivi compresi le cabine elettriche) occorre fare riferimento alle bozze costi di dettaglio.

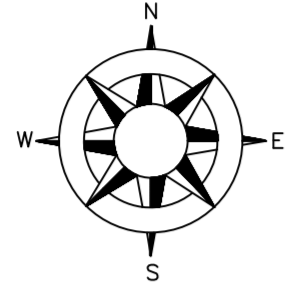


SOTTOIMPIANTO A

SOTTOIMPIANTO D

SOTTOIMPIANTO B

SOTTOIMPIANTO C

KEYPLAN

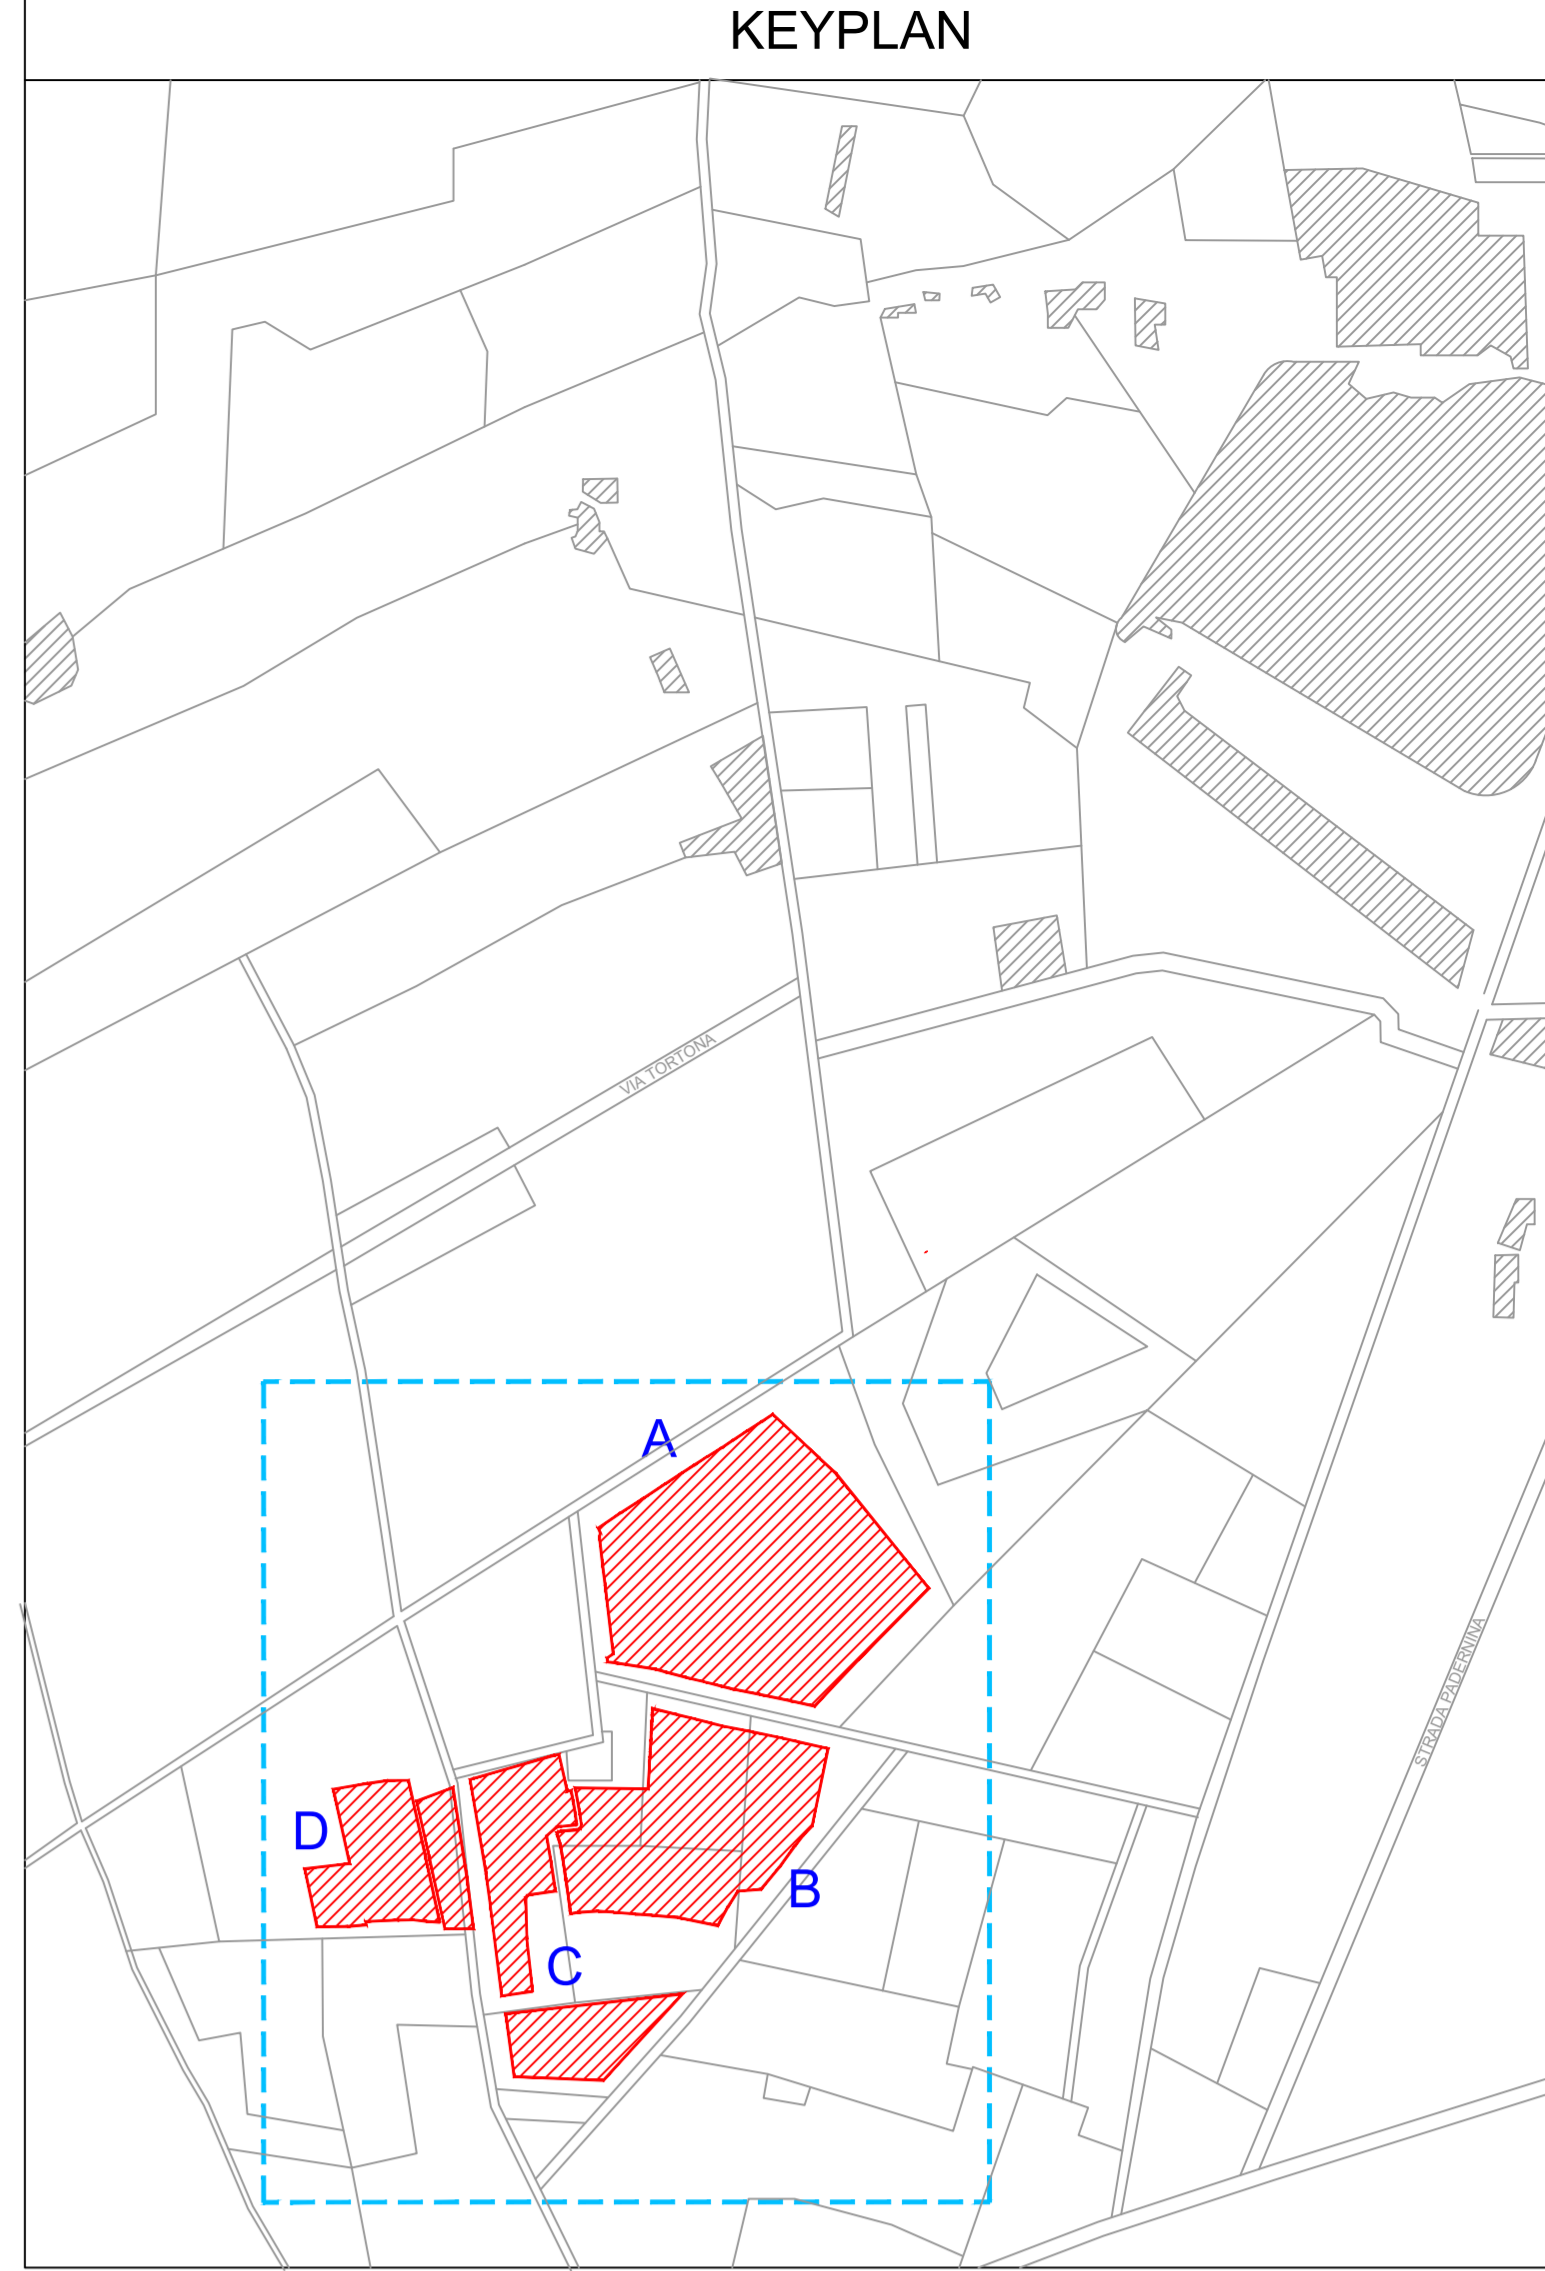


LEGENDA

	Cabina generale di sottocampo, contenente quadro MT generale e ausiliari BT. (cfr. particolare Tav. EL.03)
	Cabina inverter contenente inverter DC/AC, trasformatore MT/BT da 2500 VA, quadro MT e ausiliari BT (AC/DC). (cfr. particolare Tav. EL.03)
	Edificio ad uso locale tecnico (cfr. particolare Tav. EL.03)
	Capannone di stoccaggio materiale agricolo (cfr. particolare Tav. EL.03)
	Ossigenodotolo
	Mitandotolo
	Blocco fotovoltaico tipo 2x28, costituito da 56 moduli fotovoltaici di potenza 570 Wp montati su staffe sostenute da pali direttamente infissi nel terreno.
	Blocco fotovoltaico tipo 2x14, costituito da 28 moduli fotovoltaici di potenza 570 Wp montati su staffe sostenute da pali direttamente infissi nel terreno.
	Recinzione.
	Strada.
	Filare di pale di lunghezza variabile, h = - 5 m.

Regione Piemonte
 Provincia di Alessandria
 Comune di Tortona e Pozzolo Formigaro



Progetto per la realizzazione di un impianto agrovoltaico
 nei comuni di Tortona e Pozzolo Formigaro
 Potenza DC: 60 MW - Potenza immessa AC: 50 MW

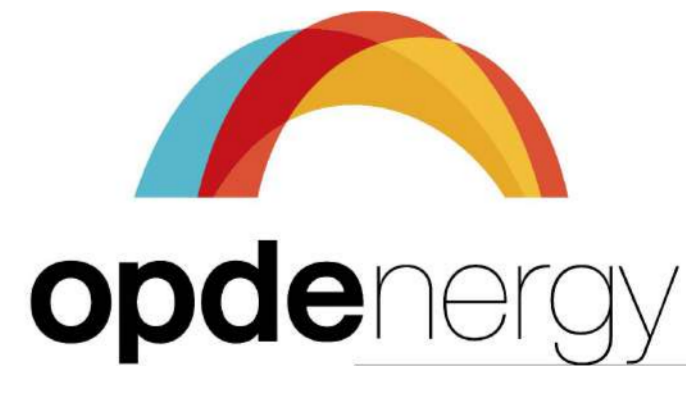

Committente:
MARGISOLAR S.R.L.
 Rotonda Giuseppe Antonio Torri n. 9
 40127 - Bologna (BO)
 P.IVA: 03920651209

Comuni di Tortona e Pozzolo Formigaro



INTEGRA s.r.l.
 Società di ingegneria
 sede operativa:
 Via Emilia 199 - 15057 Tortona (AL)
 tel 0113.863400 - fax 0113.1005500
 e-mail: integra@integraingegneria.it

Progettazione generale e opere civili:

FAROGB
 Società di ingegneria
FAROGB s.r.l.
 Dott. Ing. Gabriele Bulgarelli
 Corso Unione Sovietica 612/136 - 10135 Torino (TO)
 P.IVA 00616900106

Progettazione elettrica:

Titolo: LAY-OUT IMPIANTO		Scala: 1:2.000	Tavola: EL.01
Rev. A	Data DICEMBRE 2021	Redatto da: MANTINI	Controllato da: TROMBOTTIO / BULGARELLI
		Approvato da: BULGARELLI	

AI TERMINI DI LEGGE E' NECESSARIO LA PRESENTAZIONE DI QUESTO DISEGNO CON INVIATO DI REPRODUCTION O COMPRESSE REPRODUCTIONS NOTI A TITOLO SENZA NOSTRA AUTORIZZAZIONE.