## PERCORSO ELETTRODOTTO (SCALA 1:10000)

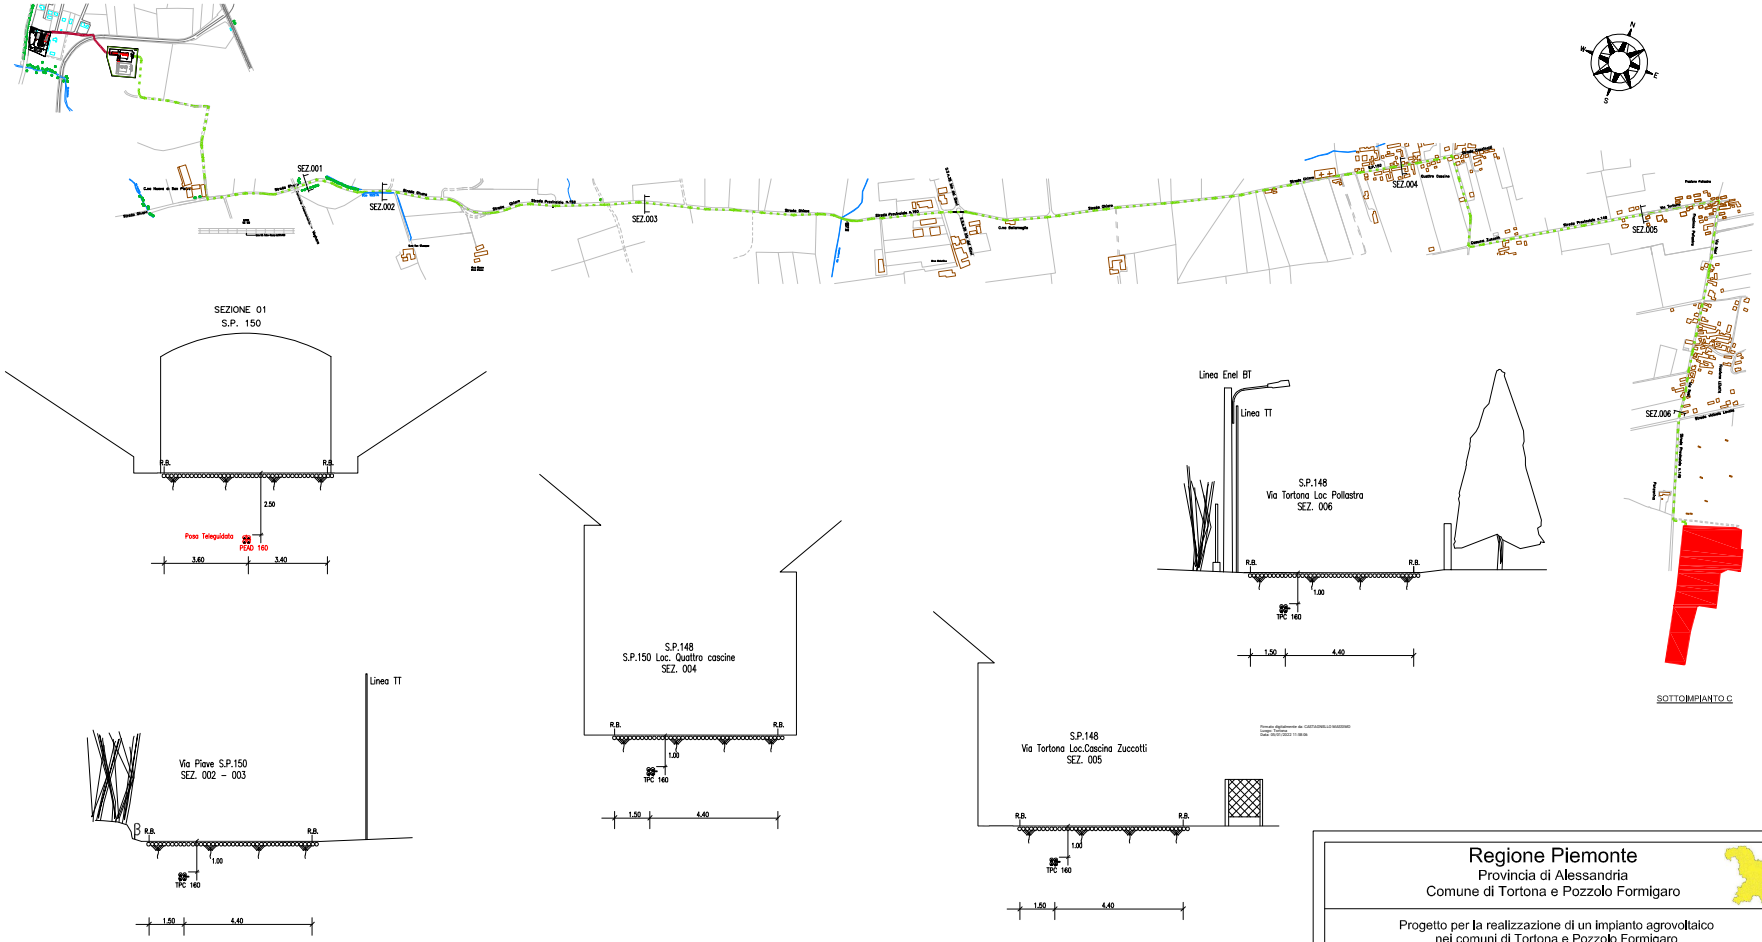


## LAYOUT ELETTRODOTTO (SCALA 1:20000)

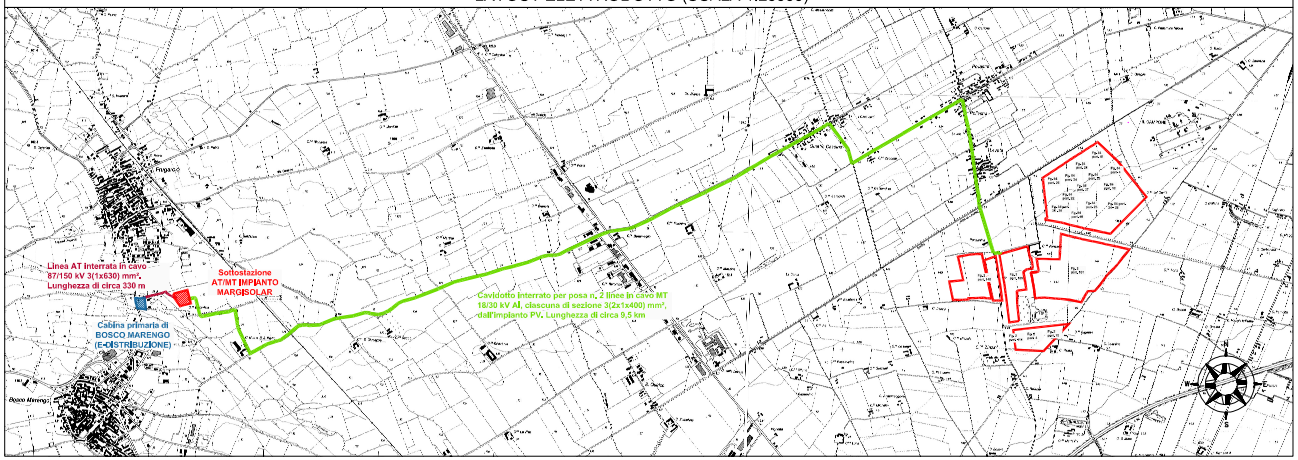


# Regione Piemonte

Provincia di Alessandria

Comune di Tortona e Pozzolo Formigaro

Progetto per la realizzazione di un impianto agrovoltaico
nei comuni di Tortona e Pozzolo Formigaro
Potenza DC: 60 MW - Potenza immessa AC: 50 MW

opdenergy

Committente:

**MARGISOLAR S.R.L.**
Rotonda Giuseppe Antonio Torri n. 9
40127 - Bologna (BO)
P.IVA: 03920651209

Comuni di Tortona e Pozzolo Formigaro

INTEGRA s.r.l.
Società di Ingegneria
sede operativa:
Via Emilia 199 - 15057 Tortona (AL)
tel. 0131.863490 - fax 0131.1926520
e-mail: integra@integraingegneria.it

Progettazione generale e opere civili:

FAROGB
società di ingegneria
FAROGB s.r.l.
Dott. Ing. Gabriele Bulgarelli
Corso Unione Sovietica 612/158 - 10135 Torino (To)
P.IVA 09816980016

Progettazione elettrica:


| Titolo: | Scala: | Tavola: |
|---|---|---|
| LAYOUT PERCORSO ELETTRODOTTO MT - AT E DETTAGLI | VARIE | EL.10 |

| Rev. | Data | Redatto da: | Controllato da: | Approvato da: |
|---|---|---|---|---|
| A | DICEMBRE 2021 | MANTINI | TROMBOTTO / BULGARELLI | BULGARELLI |


AI TERMINI DI LEGGE CI RISERVIAMO LA PROPRIETÀ DI QUESTO DISEGNO CON DIVIETO DI RIPRODURLO O COMUNQUE RENDERLO NOTO A TERZI SENZA NOSTRA AUTORIZZAZIONE