


COMUNE: BONDENO  
 PROVINCIA: FERRARA

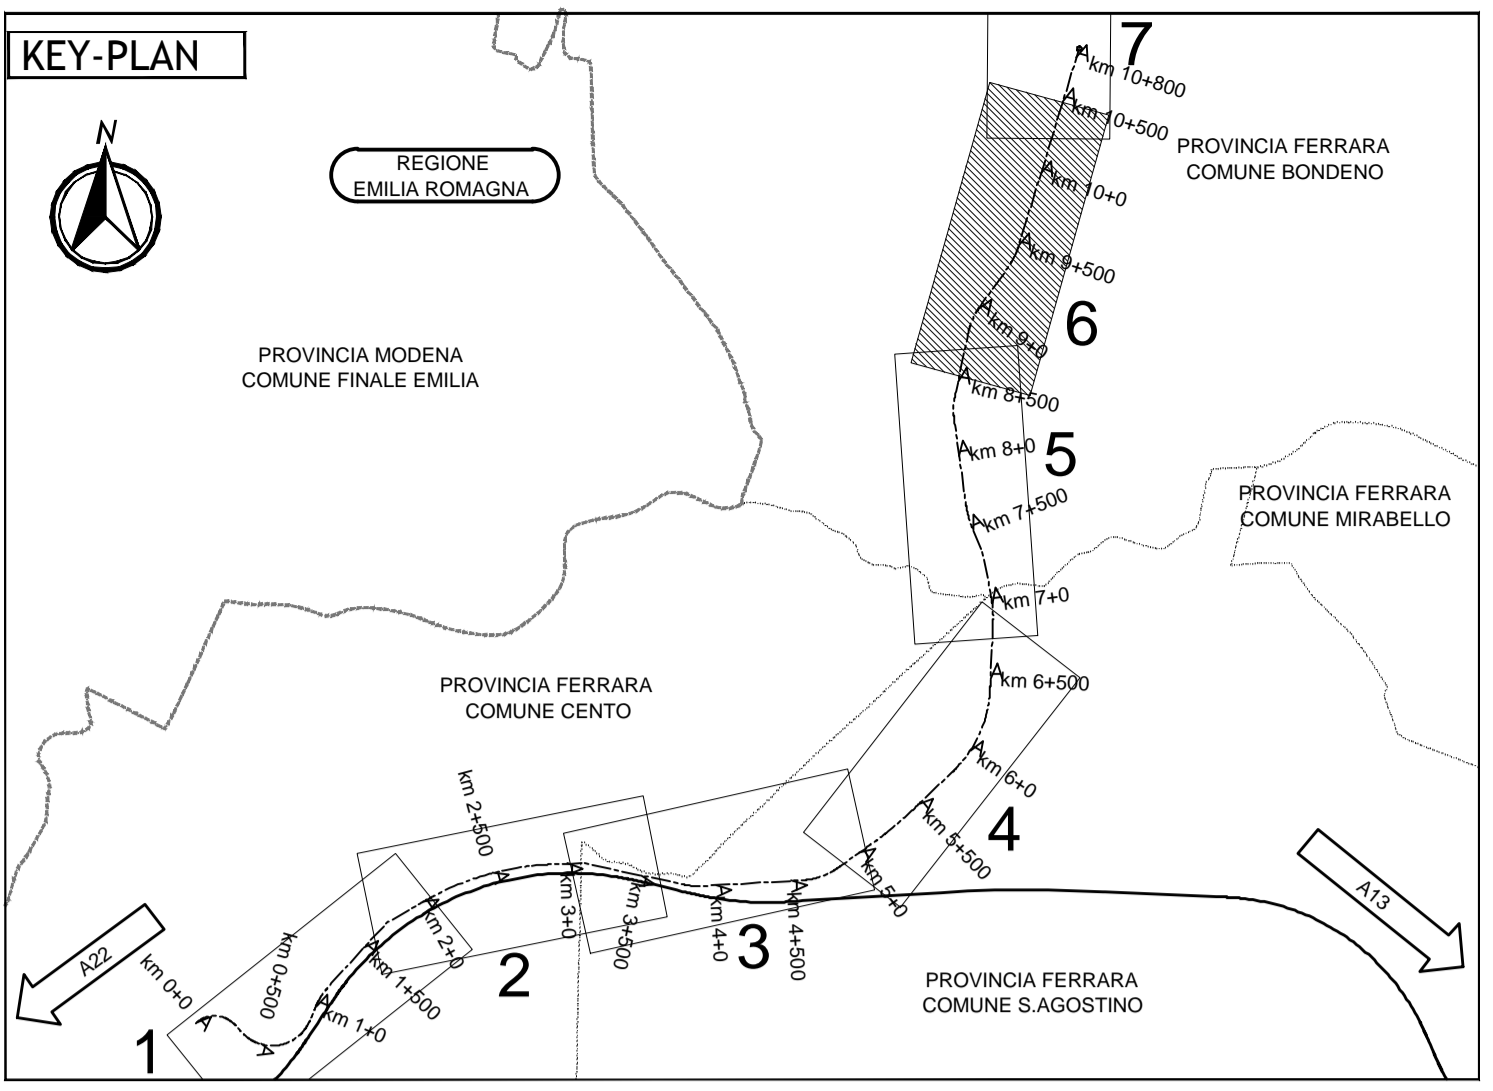

**LEGENDA**  
 DEMOLIZIONE PACCHETTO STRADALE ESISTENTE sp. 50 cm

**ELABORATI DI RIFERIMENTO**

**CARATTERISTICHE DEI MATERIALI**

**NOTE**

IL CONCESSIONARIO  
**ARC** AUTOSTRADA REGIONALE CISPADANA

IL CONCESSIONARIO  
**Regione Emilia-Romagna**

**AUTOSTRADA REGIONALE CISPADANA**  
 DAL CASELLO DI REGGIOLO-ROLO SULLA A22  
 AL CASELLO DI FERRARA SUD SULLA A13  
 CODICE C.U.P. E81808000000009

**PROGETTO DEFINITIVO**

VIABILITA' DI ADDIZIONE AL SISTEMA AUTOSTRADALE - D04-08 (ex 1FE)  
 Raccordo Bondeno-Cento-Autostrada Cispadana  
 PROGETTAZIONE STRADALE  
 ASSE STRADALE - D05 (EX 1FE - TRATTO C)

PLANIMETRIE DI PROGETTO - TAV 6

IL PROGETTISTA  
**Alpina s.p.a.**  
 S.p.A. Ing. Marco Bergami  
 C.A.P. 41012 - Via S. Maria Maddalena n. 10

RESPONSABILE INTEGRAZIONE PRESTAZIONI SPECIALISTICHE  
 Ing. Emilio Salsi  
 Albo Ing. Regione Emilia n. 045

IL CONCESSIONARIO  
 Autostada Regionale Cispadana S.p.A.  
 L. PREDICATO  
 Capogruppo: Pirelli  
 Ing. M. Salsi

G									
F									
E									
D									
C									
B									
A	17.04.2012	EMMISSIONE							
REV.	DATA	DESCRIZIONE	REDAZIONE	CONTROLLO	APPROVAZIONE				
IDENTIFICAZIONE ELABORATO									
NO. INDIRIZZO	NO. STRADA	NO. CANTIERE	NO. LOTTO	NO. AREA	NO. QUADRANTE	NO. FOLIO	NO. MAPPA	NO. PROGETTO	NO. DATA
S4	S0	P0	O	D05	D05	C	S0	P0	O
MAGGIO 2012									SCALA 1:2000