

**REGIONE LAZIO  
PROVINCIA DI LATINA  
COMUNE DI LATINA**

GEOREFERENZIAZIONE BARICENTOUTM 33T (WGS 84): E 331461.684 - N 4587648.840

**Impianto fotovoltaico per la produzione di energia elettrica sito nel Comune di Latina (LT) in loc. Scopeto Madonna Giulia, Borgo San Michele-Pontinia per n° 3 lotti, lotto 1 da 7002 kw, lotto 2 da 6855 kw, lotto 3 da 7708 kw alla tensione rete di 20 kv.**

**PROGETTO DEFINITIVO DELL'IMPIANTO DI PRODUZIONE  
COMPRESIVO DELLE OPERE DI RETE PER LA CONNESSIONE**

**OGGETTO:**  
**AUTORIZZAZIONE AI SOLI FINI IDRAULICI**  
R.D.523/1904 e R.D..368/1904


**DATA:** Dicembre 2021 **SCALA :**

**PROPONENTE** NextPower Development Italia S.r.l.  
Via San Marco 21, Milano (MI)  
Partita IVA 11091860962  
PEC: npditalia@legalmail.it

**ELABORATO DA:** Ing. Gennaro Gigli  
PROGETTAZIONI CIVILI ED INDUSTRIALI  
STUDIO TECNICO  
Via XXIV Maggio, 15  
04014 PONTINIA (LT)  
ISCRITTO ALL'ORDINE DEGLI INGEGNERI DI LATINA N°435

**DICHIARAZIONE ASSEVERATA**

IL SOTTOSCRITTO, ING. GENNARO GIGLI, NELLA SUA QUALITA' DI TECNICO INCARICATO, DICHIARA E ASSEVERA LA CONFORMITA' DELLE OPERE RIPORTATE NEL PRESENTE ELABORATO, A QUANTO OGGETTO DI STUDIO IDRAULICO CONTENUTO NEGLI ELABORATI 2,3,4,5.

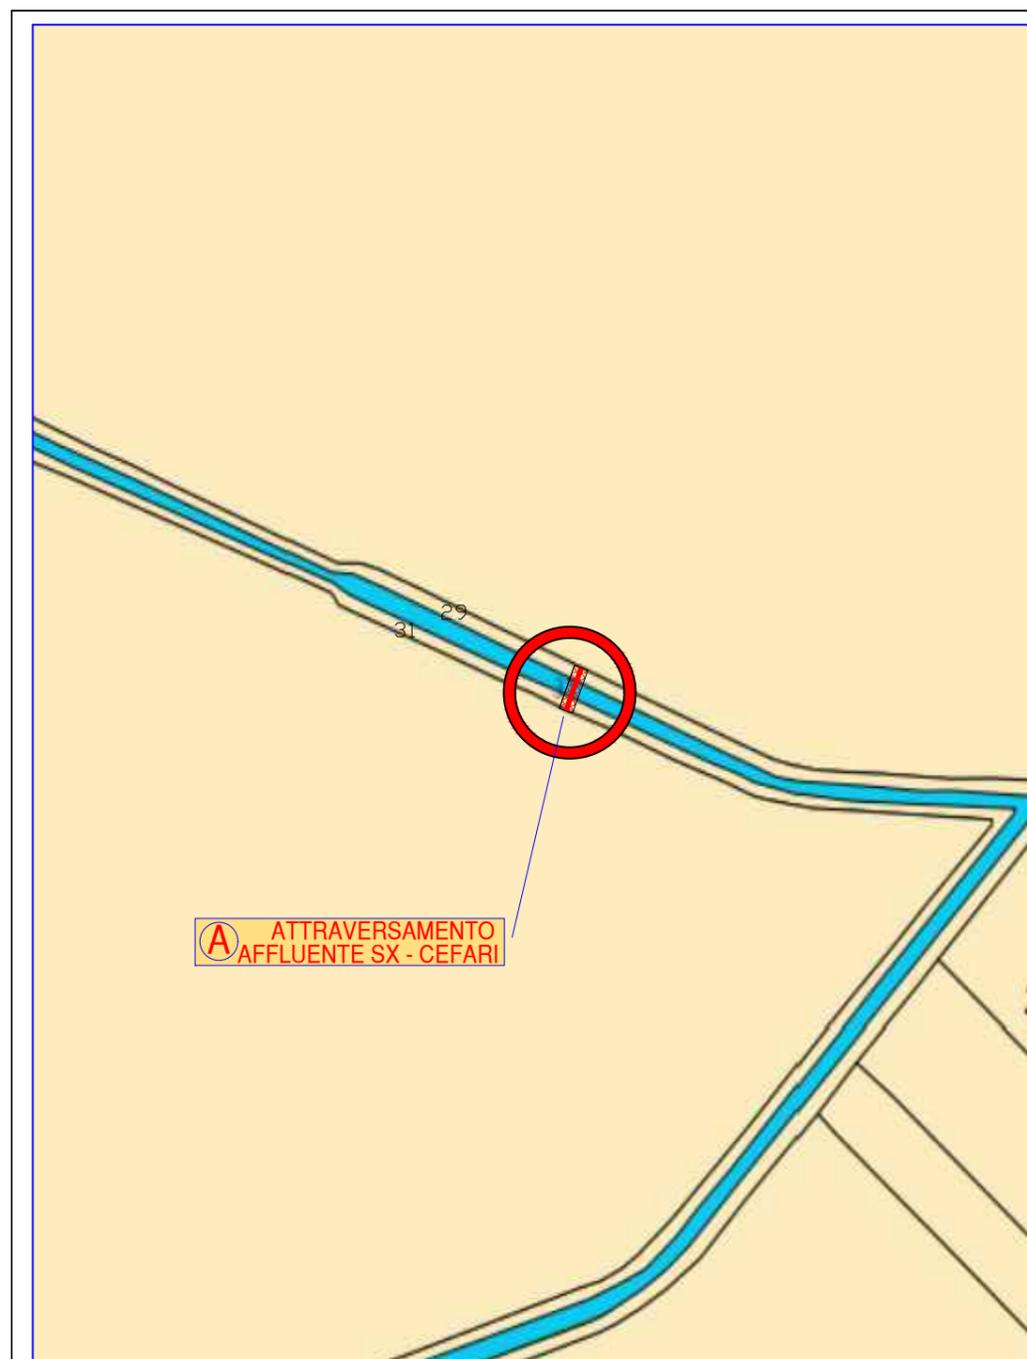

**STRALCIO CATASTALE - Comune di Latina - scala 1:2000  
foglio 264 part.31 - 29**

Descrizione	PLANIMETRIA CATASTALE	Elaborato <b>1a</b>
A		
B		
C		