

**REGIONE LAZIO  
PROVINCIA DI LATINA  
COMUNE DI LATINA**

**Impianto fotovoltaico per la produzione di energia elettrica sito nel Comune di Latina (LT) in loc. Scopeto Madonna Giulia, Borgo San Michele-Pontinia per n° 3 lotti, lotto 1 da 7002 kw, lotto 2 da 6855 kw, lotto 3 da 7708 kw alla tensione rete di 20 kv.**

**RICHIESTA DI CONCESSIONE DEL DIRITTO DI SUPERFICIE  
ai sensi degli articoli 527-528 del R.R.1/2002 su fascia frangivento**

**ELABORATO**

**PLANIMETRIA CATASTALE**

**DATA:** Dicembre 2021

**SCALA :** 1:2000

**PROPONENTE** NextPower Development Italia S.r.l.  
Via San Marco 21, Milano (MI)  
Partita IVA 11091860962  
PEC: npditalia@legalmail.it

**ELABORATO DA:**

**Ing. Gennaro Gigli**

PROGETTAZIONI CIVILI ED INDUSTRIALI


STUDIO TECNICO

Via XXIV Maggio, 15

04014 PONTINIA (LT)

ISCRITTO ALL'ORDINE DEGLI INGEGNERI DI LATINA N°435

revisione	descrizione	<b>TAV 01X</b>
A		
B		
C		

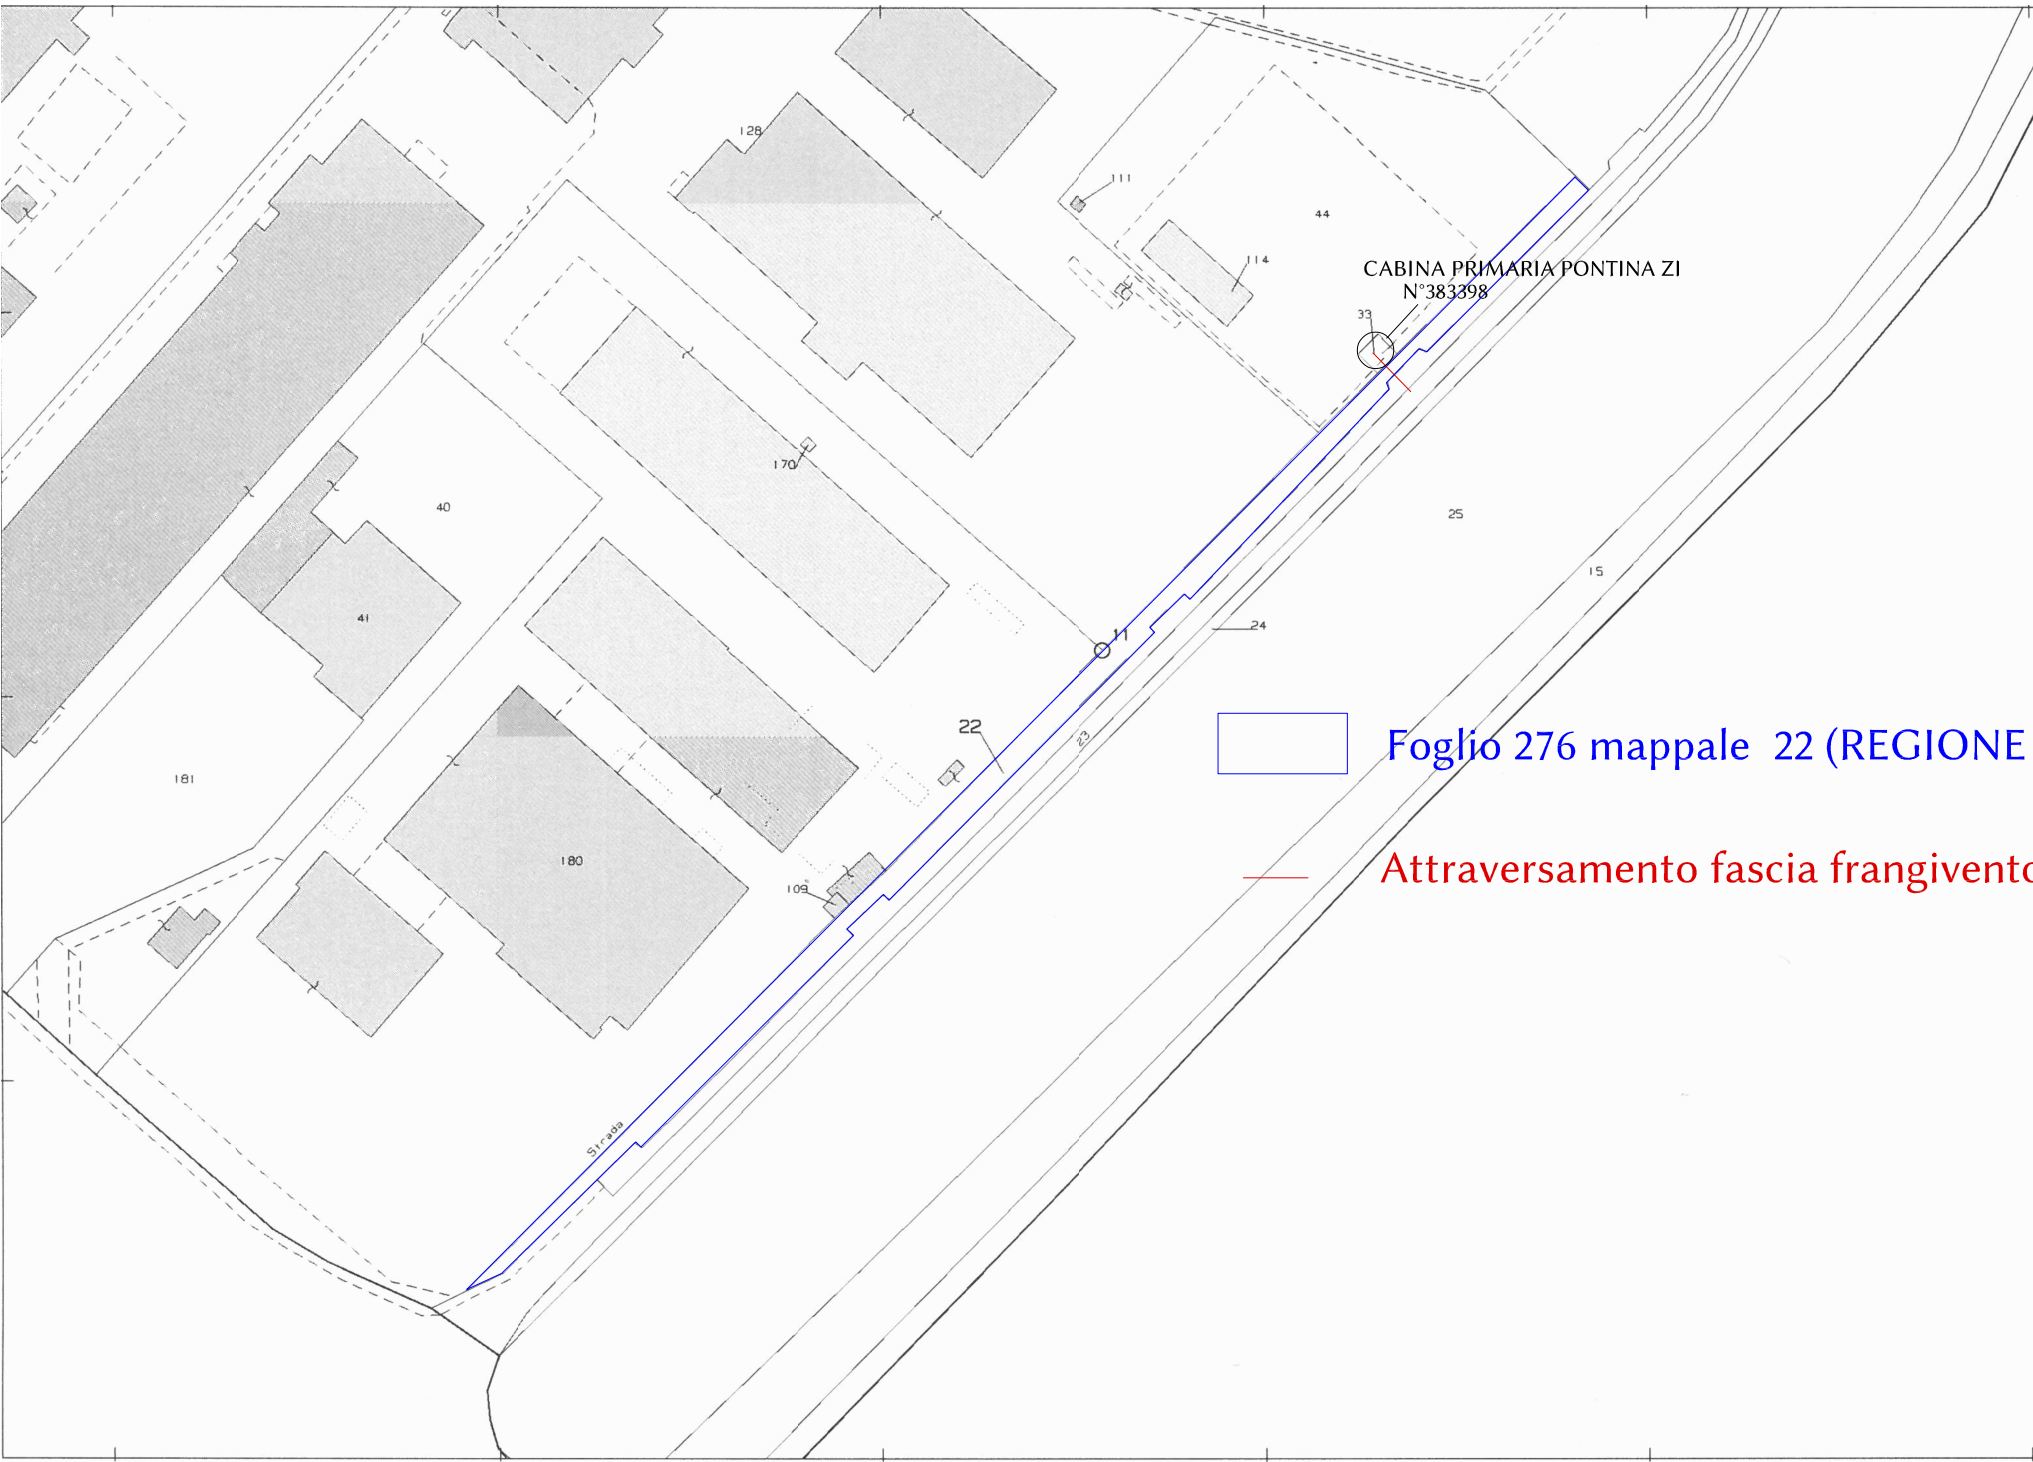

CABINA PRIMARIA PONTINA ZI  
N°383398



Foglio 276 mappale 22 (REGIONE LAZIO)

Attraversamento fascia frangivento

ATTRAVERSAMENTO  
S.S. 148 PONTINA  
con macchina  
spingitubo



ATTRAVERSAMENTO  
Canale di scolo con  
macchina spingitubo



LINEA CAVO MT  
20.000V



SEZIONE STRADALE



RAGGIO DI CURVATURA  
MAGGIORE DI 1m



riferimento piano  
particellare



C.P.  
PONTINA ZI  
N°383398



STR. RIO MARTINO

LATINA fg 281 SABAUDIA fg 5

LATINA fg 276 SABAUDIA fg 5

