

**REGIONE LAZIO**  
**PROVINCIA DI LATINA**  
**COMUNE DI LATINA**

**Impianto fotovoltaico per la produzione di energia elettrica sito nel Comune di Latina (LT) in loc. Scopeto Madonna Giulia, Borgo San Michele-Pontinia per n° 3 lotti, lotto 1 da 7002 kw, lotto 2 da 6855 kw, lotto 3 da 7708 kw alla tensione rete di 20 kv.**

**PROGETTO DEFINITIVO DELL'IMPIANTO DI PRODUZIONE  
 COMPRESIVO DELLE OPERE DI RETE PER LA CONNESSIONE**

ELABORATO  
 CATASTALE CON CONFINI STRADALI

**DATA:** Novembre 2021

**SCALA :** 1:5000

PROPONENTE **NextPower Development Italia S.r.l.**  
 Via San Marco 21, Milano (MI)  
 Partita IVA 11091860962  
 PEC: npditalia@legalmail.it

*NextPower Development Italia S.r.l.*  
 Via San Marco 21  
 20121 Milano  
 P. IVA - C. F. 11091860962

ELABORATO  
 DA:

**Ing. Gennaro Gigli**

PROGETTAZIONI CIVILI ED INDUSTRIALI

STUDIO TECNICO  
 Via XXIV Maggio, 15  
 04014 PONTINIA (LT)




ISCRITTO ALL'ORDINE DEGLI INGEGNERI DI LATINA N°435

revisione	descrizione	TAV. 4V
A		
B		
C		

Sono vietati l'uso e la riproduzione non autorizzati del presente elaborato

CATASTALE in Scala 1:5000

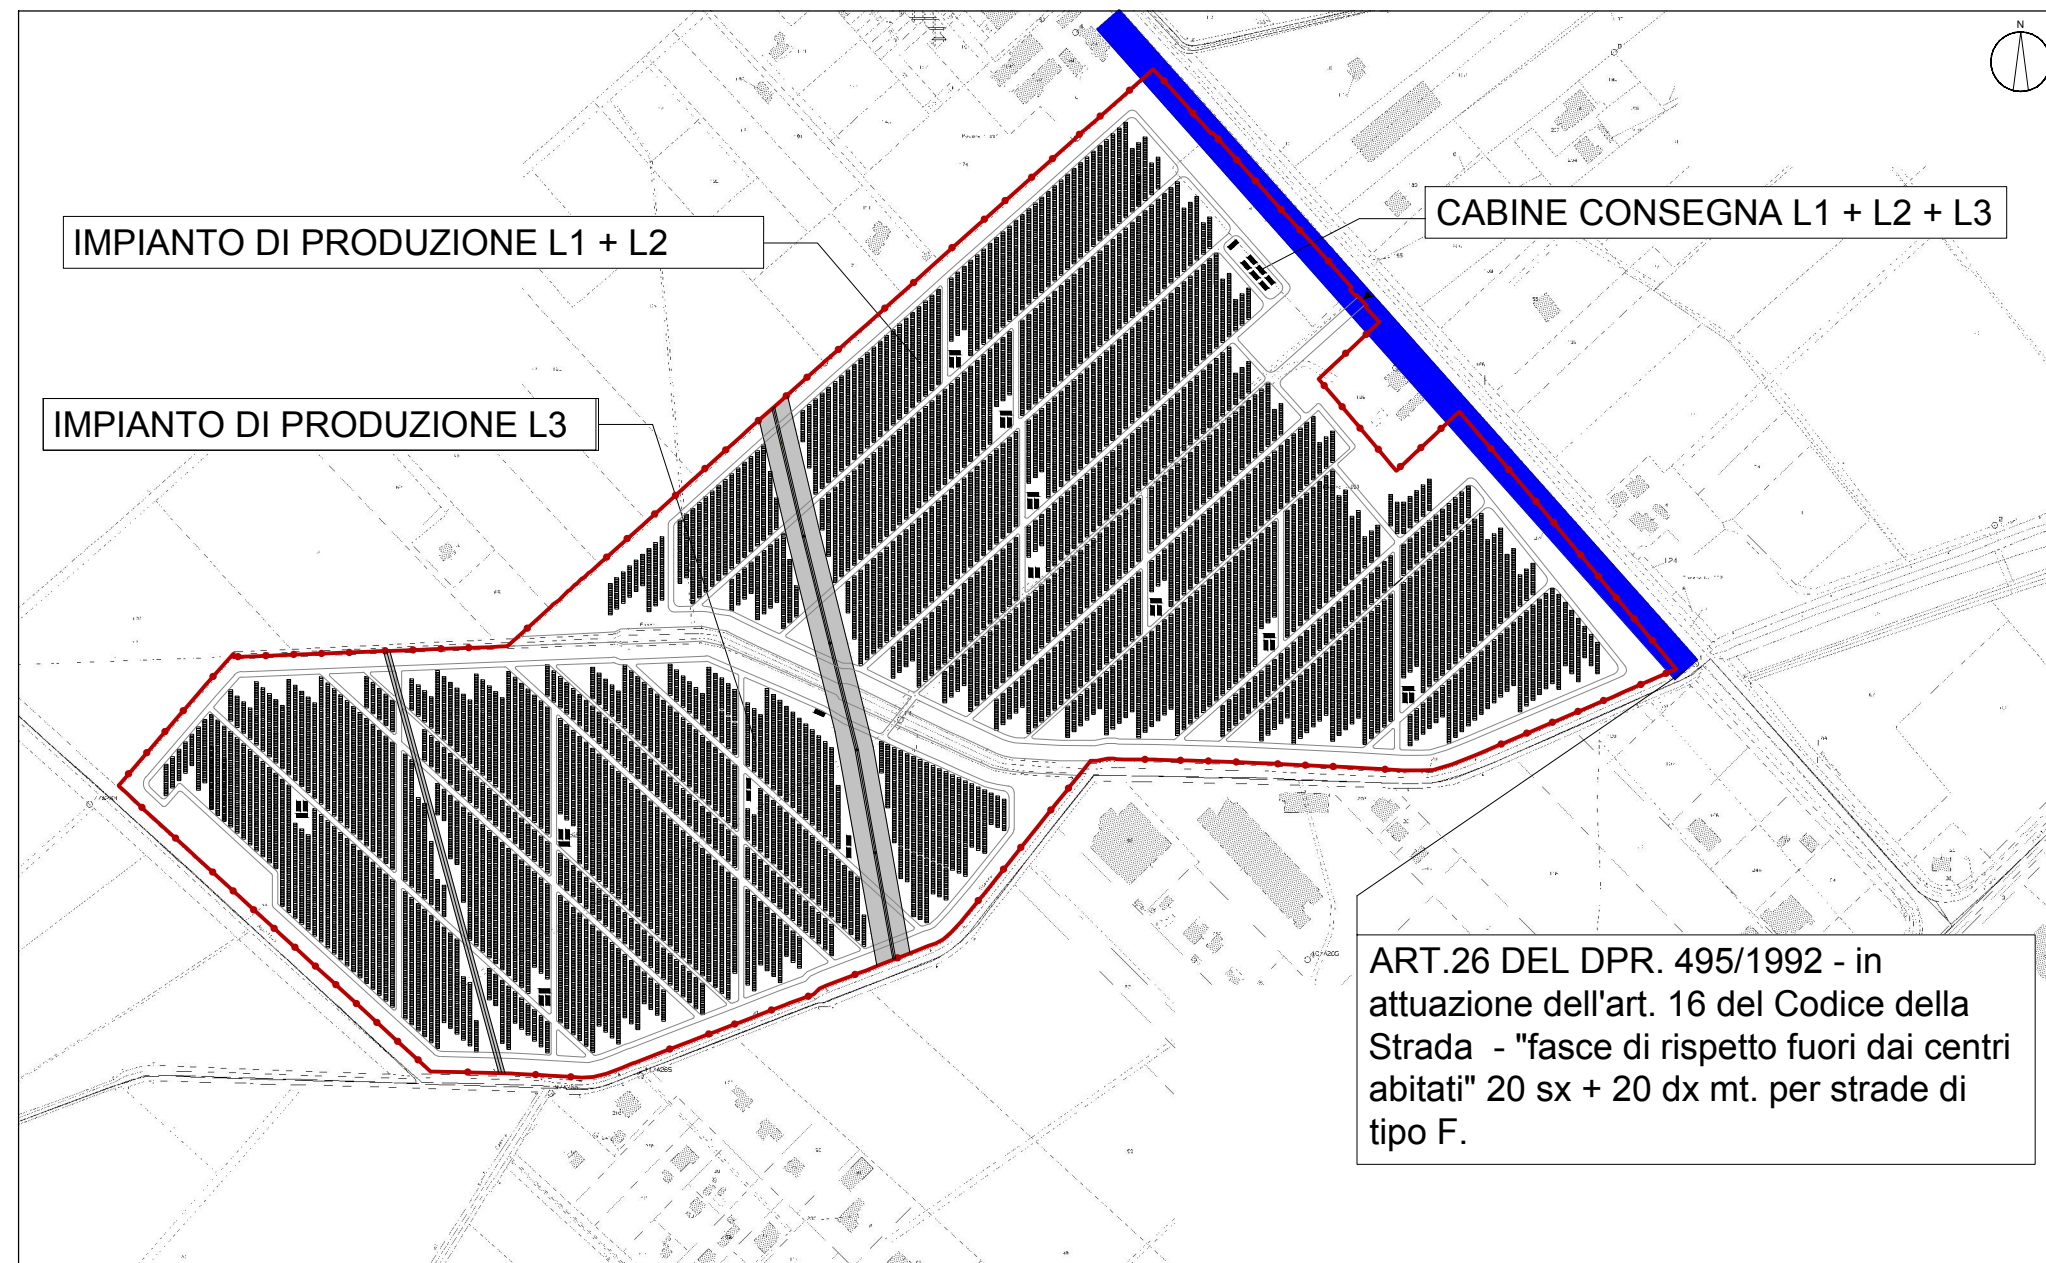

ART.26 DEL DPR. 495/1992 - in attuazione dell'art. 16 del Codice della Strada - "fasce di rispetto fuori dai centri abitati" 20 sx + 20 dx mt. per strade di tipo F.

**IMPIANTO DI PRODUZIONE**

Comune di Latina (LT)  
 Foglio Catastale n. 264  
 Particelle 24, 32, 187.

**CABINE DI CONSEGNA**

Comune di Latina (LT)  
 Foglio Catastale n. 264  
 Particelle 187, 24.  
 Coordinate geografiche cabina di consegna:  
 Lat.: 41.425302° Long.: 12.985952°