REGIONE LAZIO
PROVINCIA DI LATINA
COMUNE DI LATINA

Impianto fotovoltaico per la produzione di energia elettrica sito nel Comune di Latina (LT) in loc. Scopeto Madonna Giulia, Borgo San Michele-Pontinia per n° 3 lotti, lotto 1 da 7002 kw, lotto 2 da 6855 kw, lotto 3 da 7708 kw alla tensione rete di 20 kv.

PROGETTO DEFINITIVO DELL'IMPIANTO DI PRODUZIONE COMPRENSIVO DELLE OPERE DI RETE PER LA CONNESSIONE

ELABORATO

LOCALIZZAZIONE INTERVENTO SU BASE PTPR Tavola "B"

DATA: Ottobre 2021	**SCALA : 1:10.000**	

PROPONENTE NextPower Development Italia S.r.l.
Via San Marco n. 21 - Milano (MI)
Partita IVA 11091860962
PEC: npditalia@legalmail.it

ELABORATO DA:

Ing. Gennaro Gigli
PROGETTAZIONI CIVILI ED INDUSTRIALI

STUDIO TECNICO
Via XXIV Maggio, 15
04014 PONTINIA (LT)

ISCRITTO ALL'ORDINE DEGLI INGEGNERI DI LATINA N°435

Firmato digitalmente da
GENNARO GIGLI
CN = GIGLI GENNARO
O = Ordine degli Ingegneri della Provincia di Latina
C = IT

revisione	descrizione
A	
B	
C	

TAV. 8V
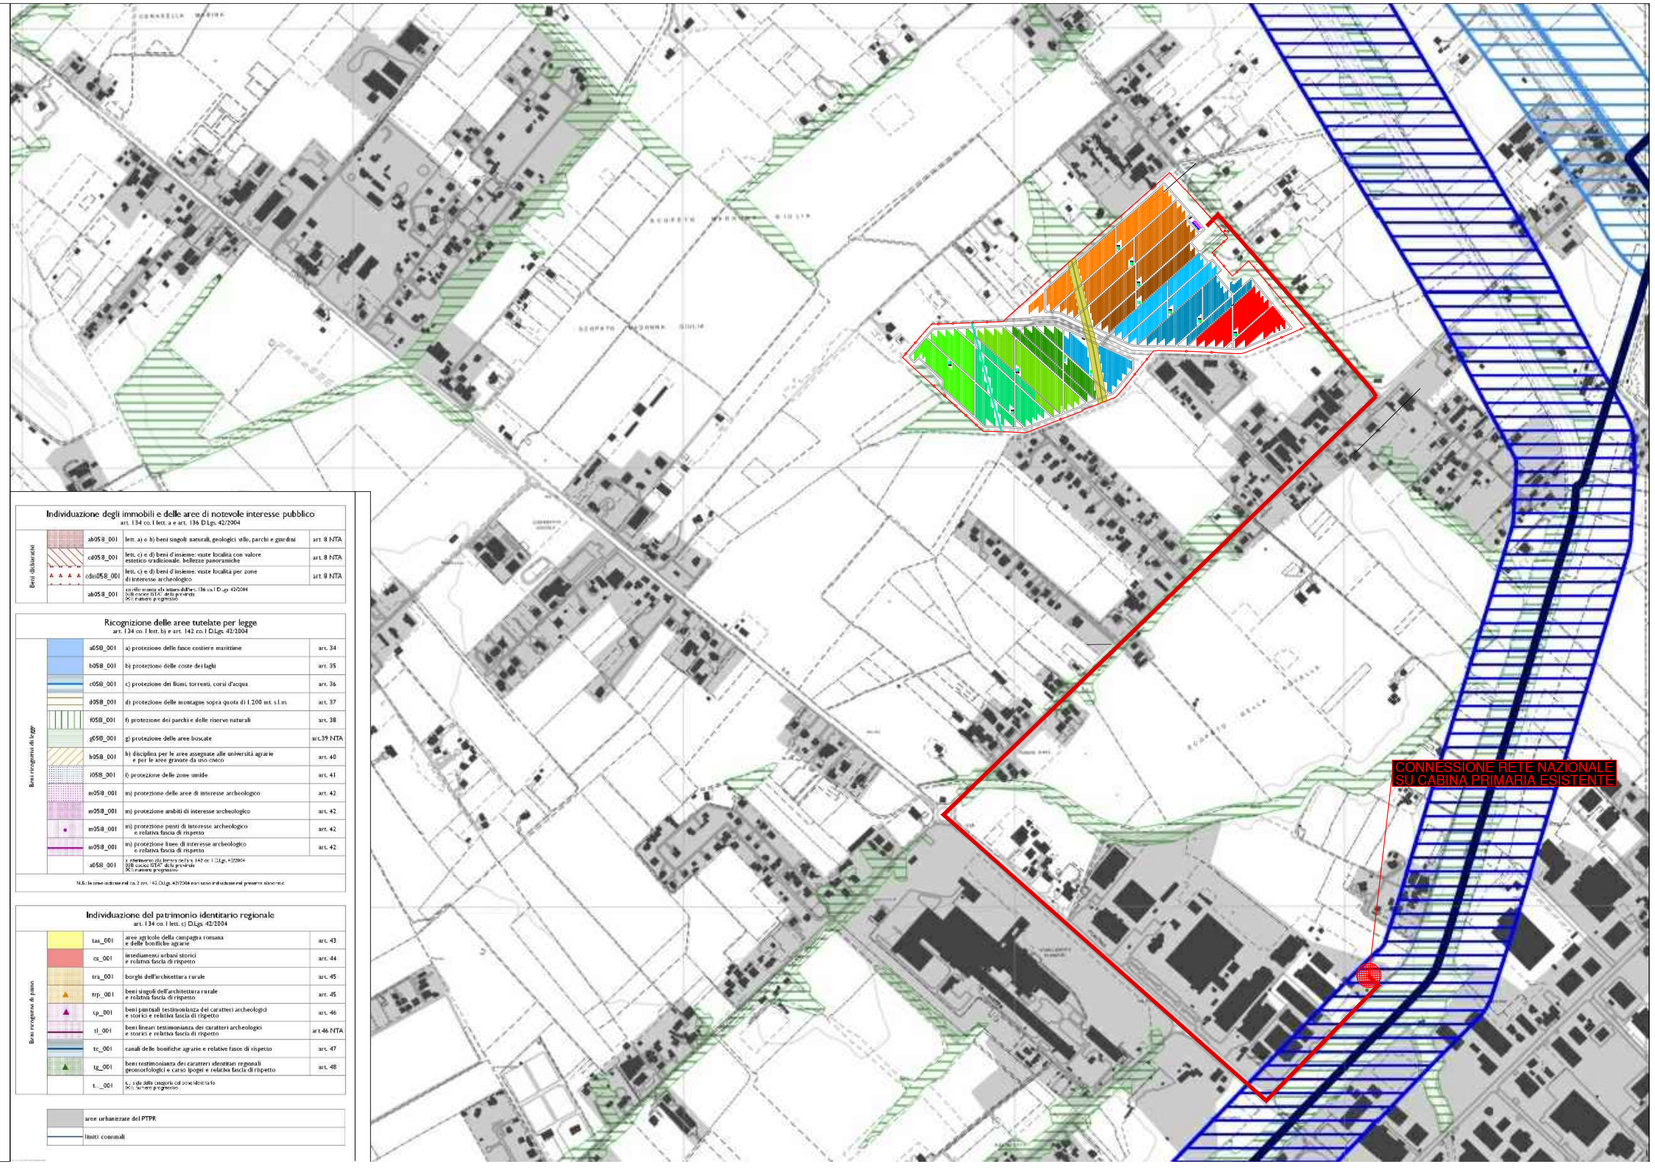
Sono vietati l'uso e la riproduzione non autorizzati del presente elaborato