

REGIONE LAZIO
PROVINCIA DI LATINA
COMUNE DI LATINA

Impianto fotovoltaico per la produzione di energia elettrica sito nel Comune di Latina (LT) in loc. Scopeto Madonna Giulia, Borgo San Michele-Pontinia per n° 3 lotti, lotto 1 da 7002 kw, lotto 2 da 6855 kw, lotto 3 da 7708 kw alla tensione rete di 20 kv.

**PROGETTO DEFINITIVO DELL'IMPIANTO DI PRODUZIONE
 COMPRESIVO DELLE OPERE DI RETE PER LA CONNESSIONE**

ELABORATO
 DISTANZE DAI FABBRICATI E DAI CONFINI

DATA: Novembre 2021

SCALA : 1:5000

PROPONENTE **NextPower Development Italia S.r.l.**
 Via San Marco 21, Milano (MI)
 Partita IVA 11091860962
 PEC: npditalia@legalmail.it

NextPower Development Italia S.r.l.
 Via San Marco 21
 20121 Milano
 P. IVA - C. F. 11091860962

ELABORATO
 DA:

Ing. Gennaro Gigli

PROGETTAZIONI CIVILI ED INDUSTRIALI

STUDIO TECNICO
 Via XXIV Maggio, 15
 04014 PONTINIA (LT)




ISCRITTO ALL'ORDINE DEGLI INGEGNERI DI LATINA N°435

revisione	descrizione	
A		TAV. 11V
B		
C		

Sono vietati l'uso e la riproduzione non autorizzati del presente elaborato

CATASTALE in Scala 1:5000

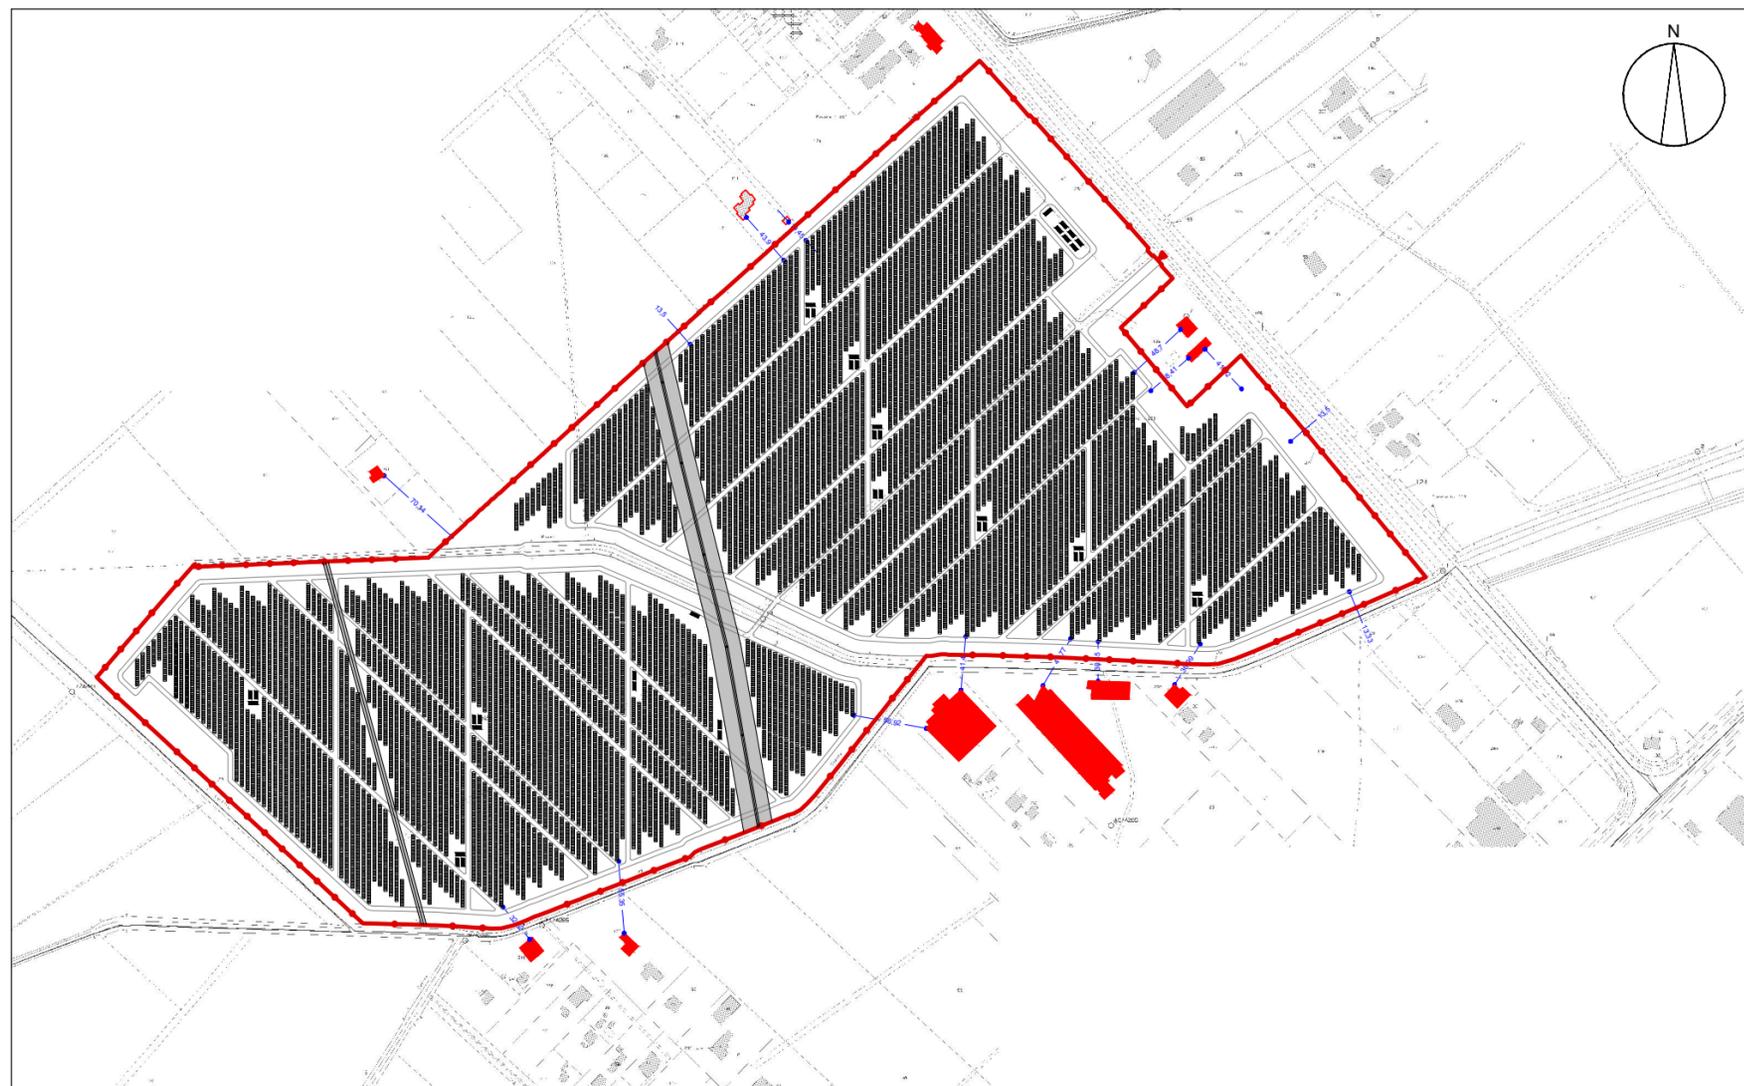

IMPIANTO DI PRODUZIONE

Comune di Latina (LT)
 Foglio Catastale n. 264
 Particelle 24, 32, 187.

CABINE DI CONSEGNA

Comune di Latina (LT)
 Foglio Catastale n. 264
 Particelle 187, 24.

Coordinate geografiche cabina di consegna:
 Lat.: 41.425302° Long.: 12.985952°