
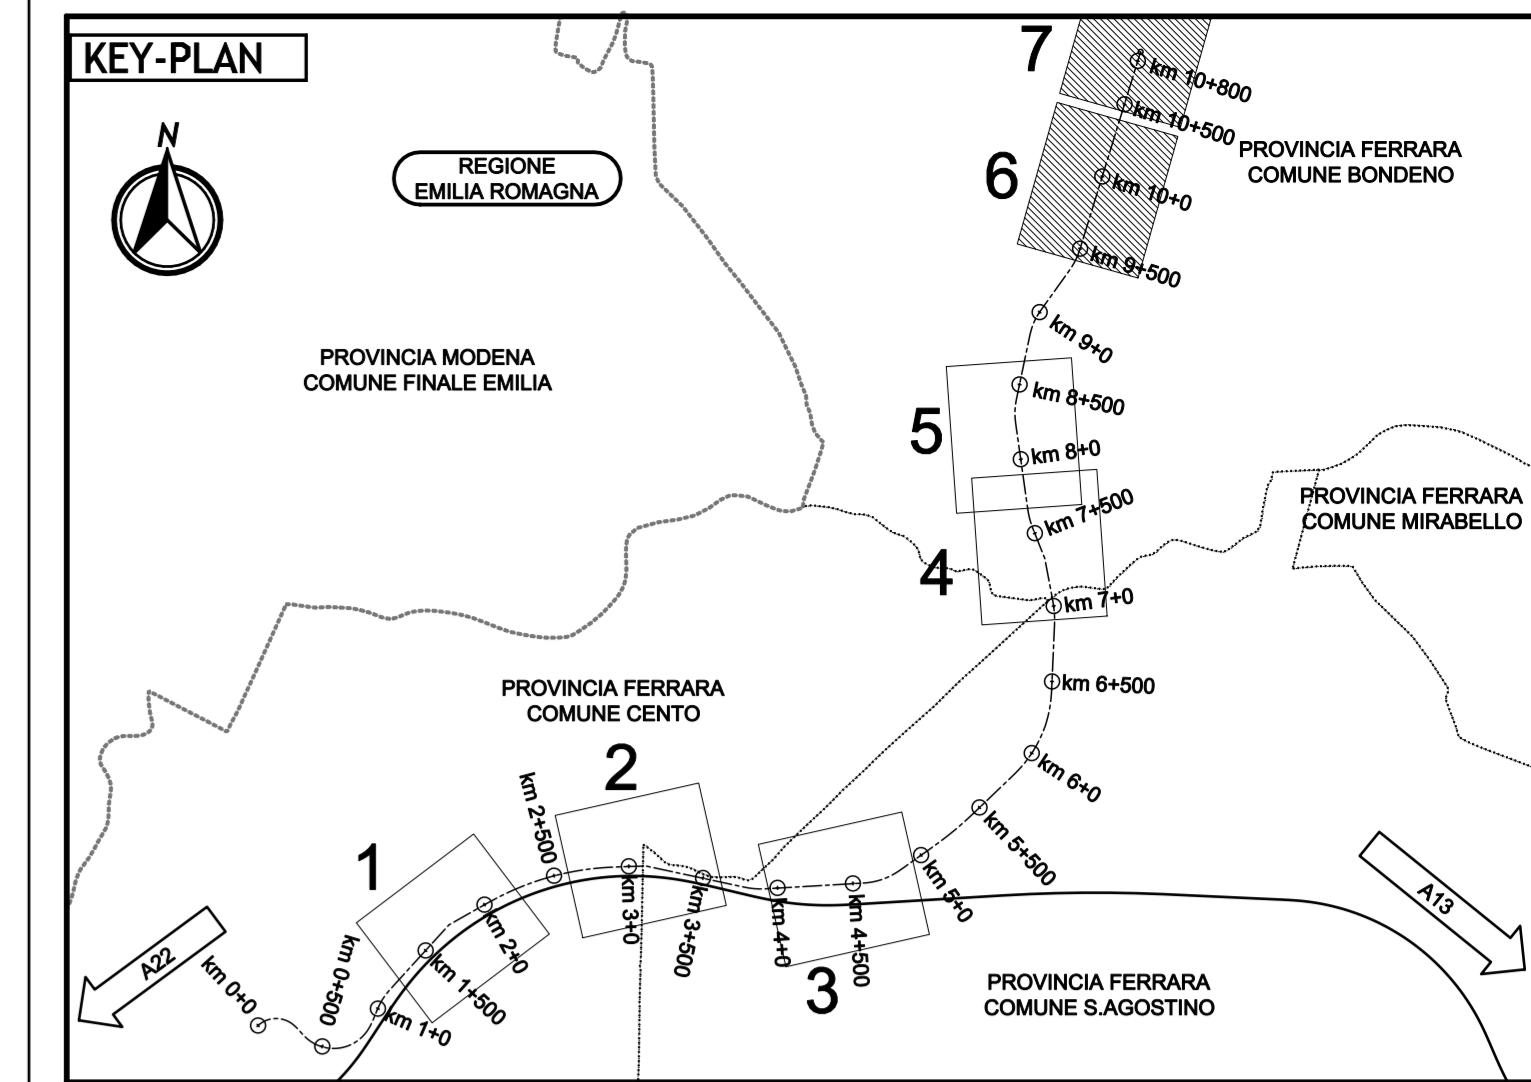
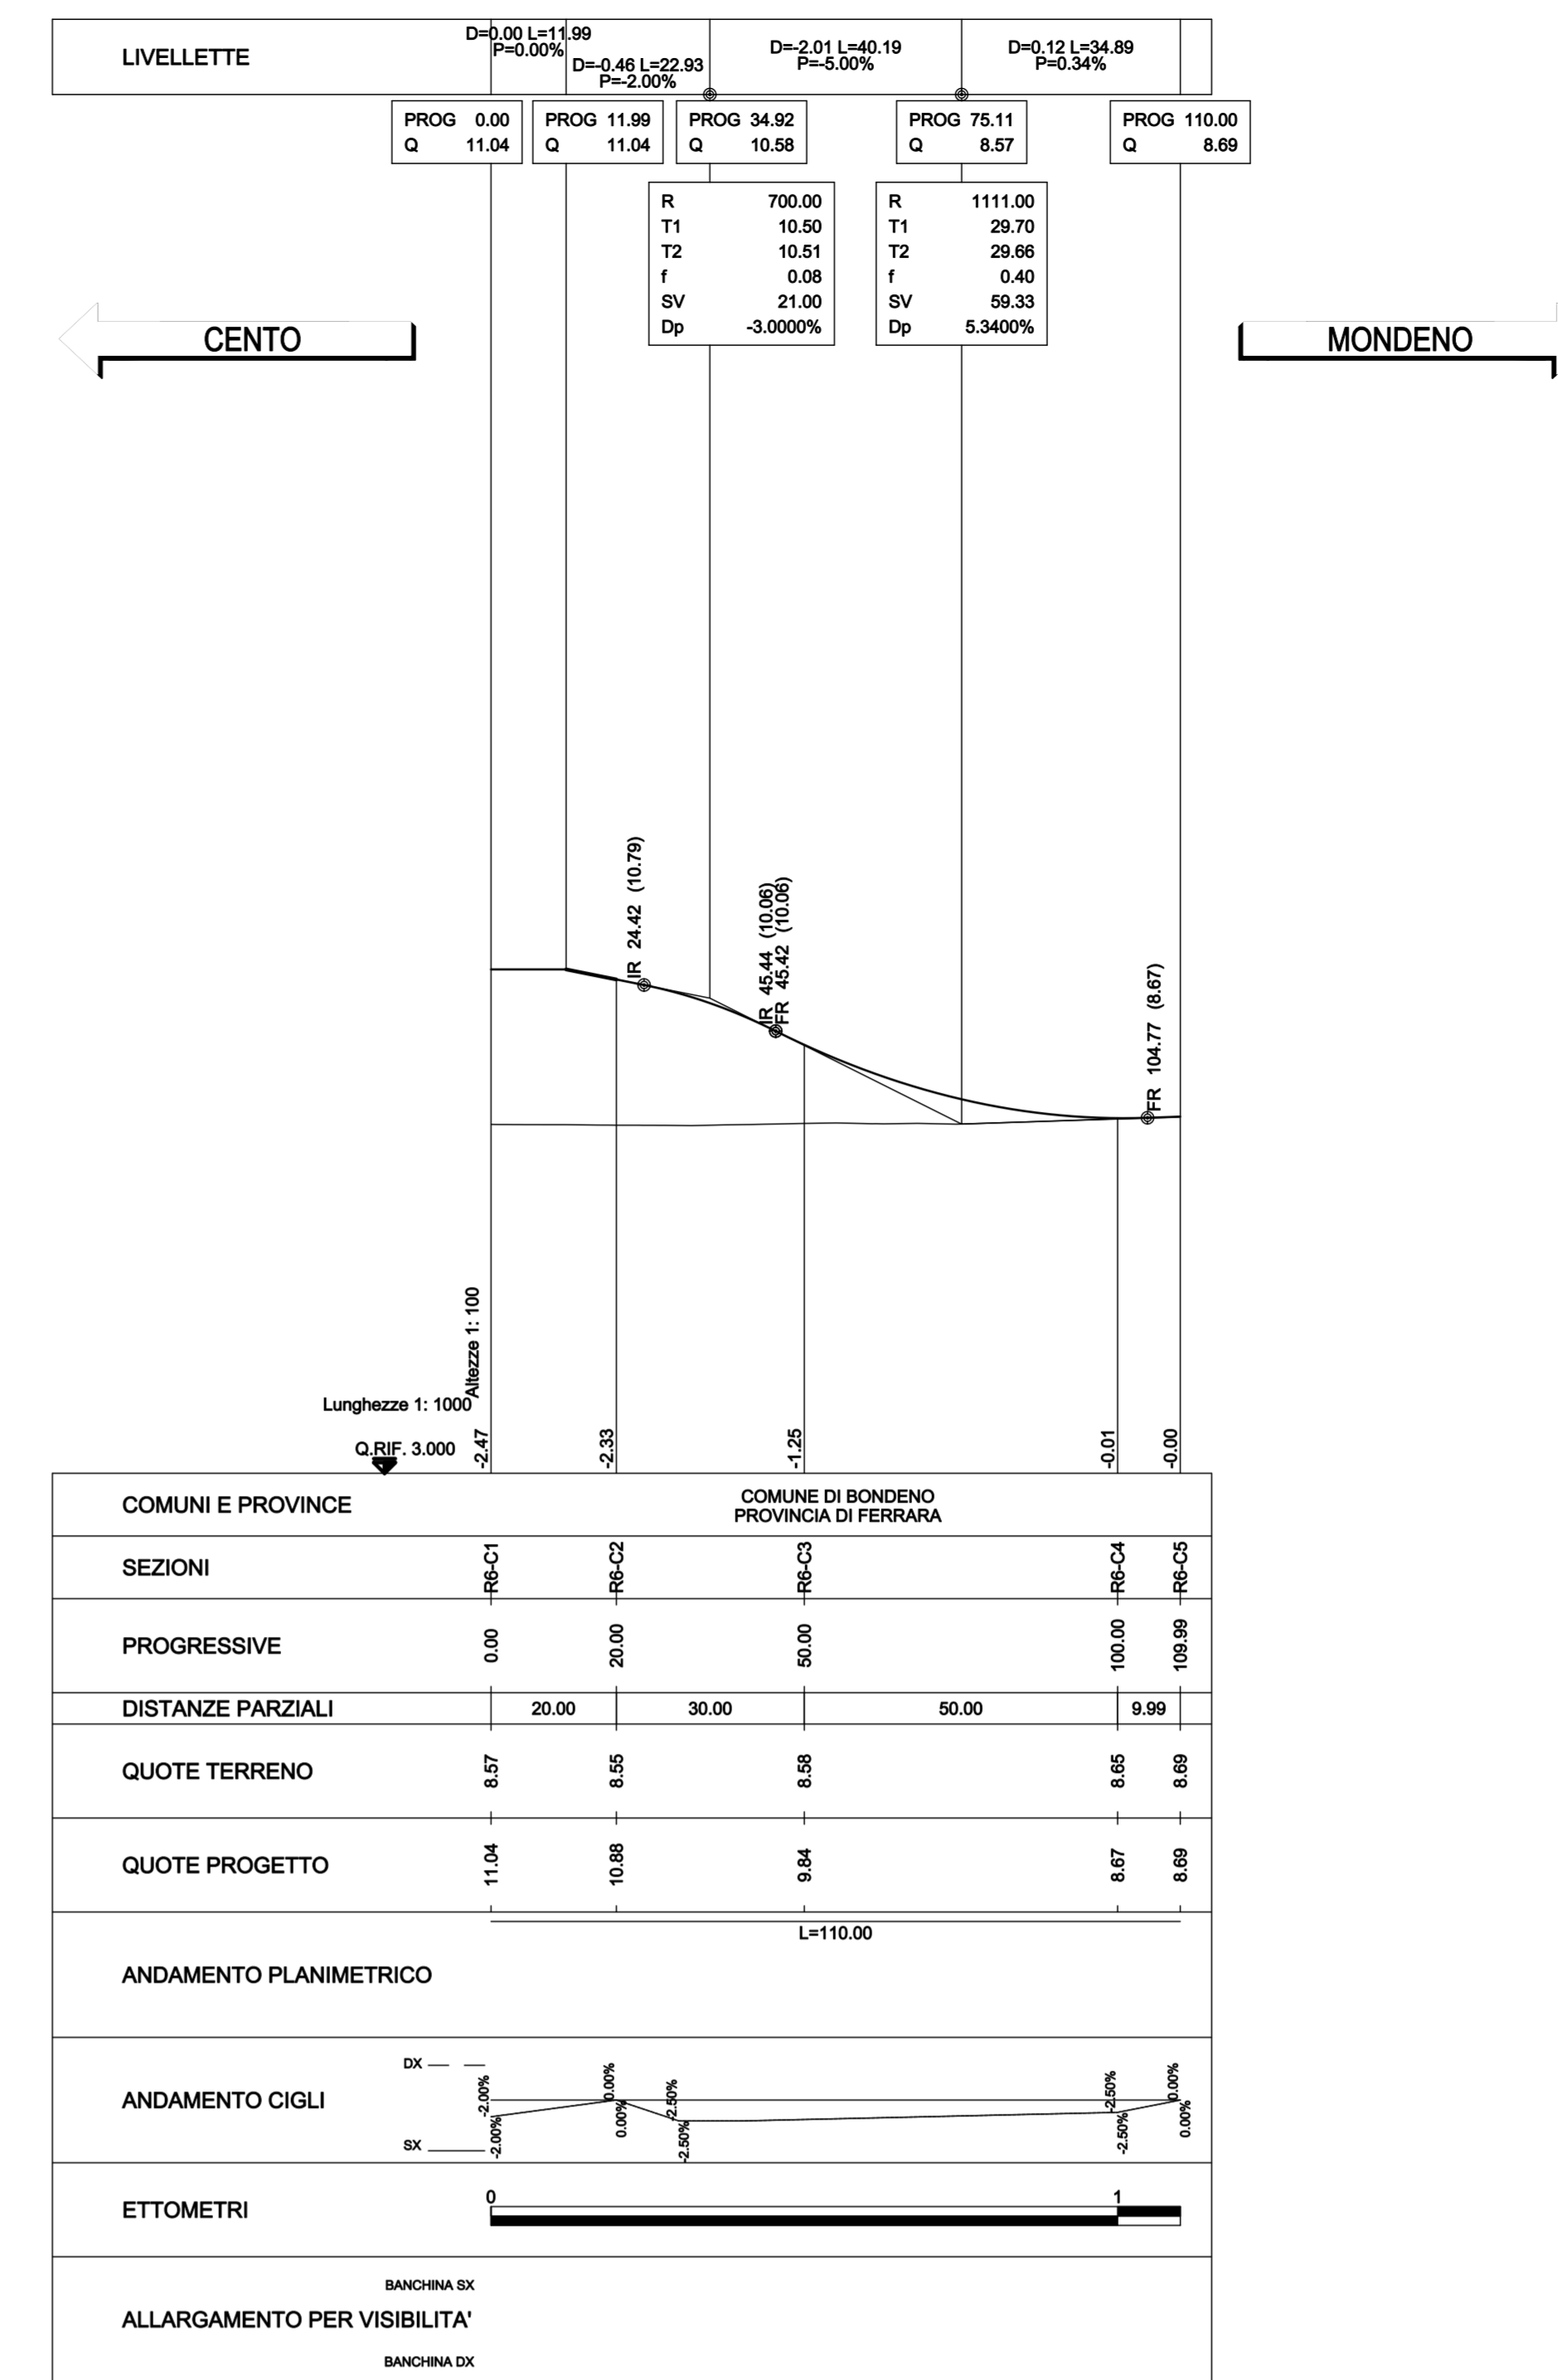
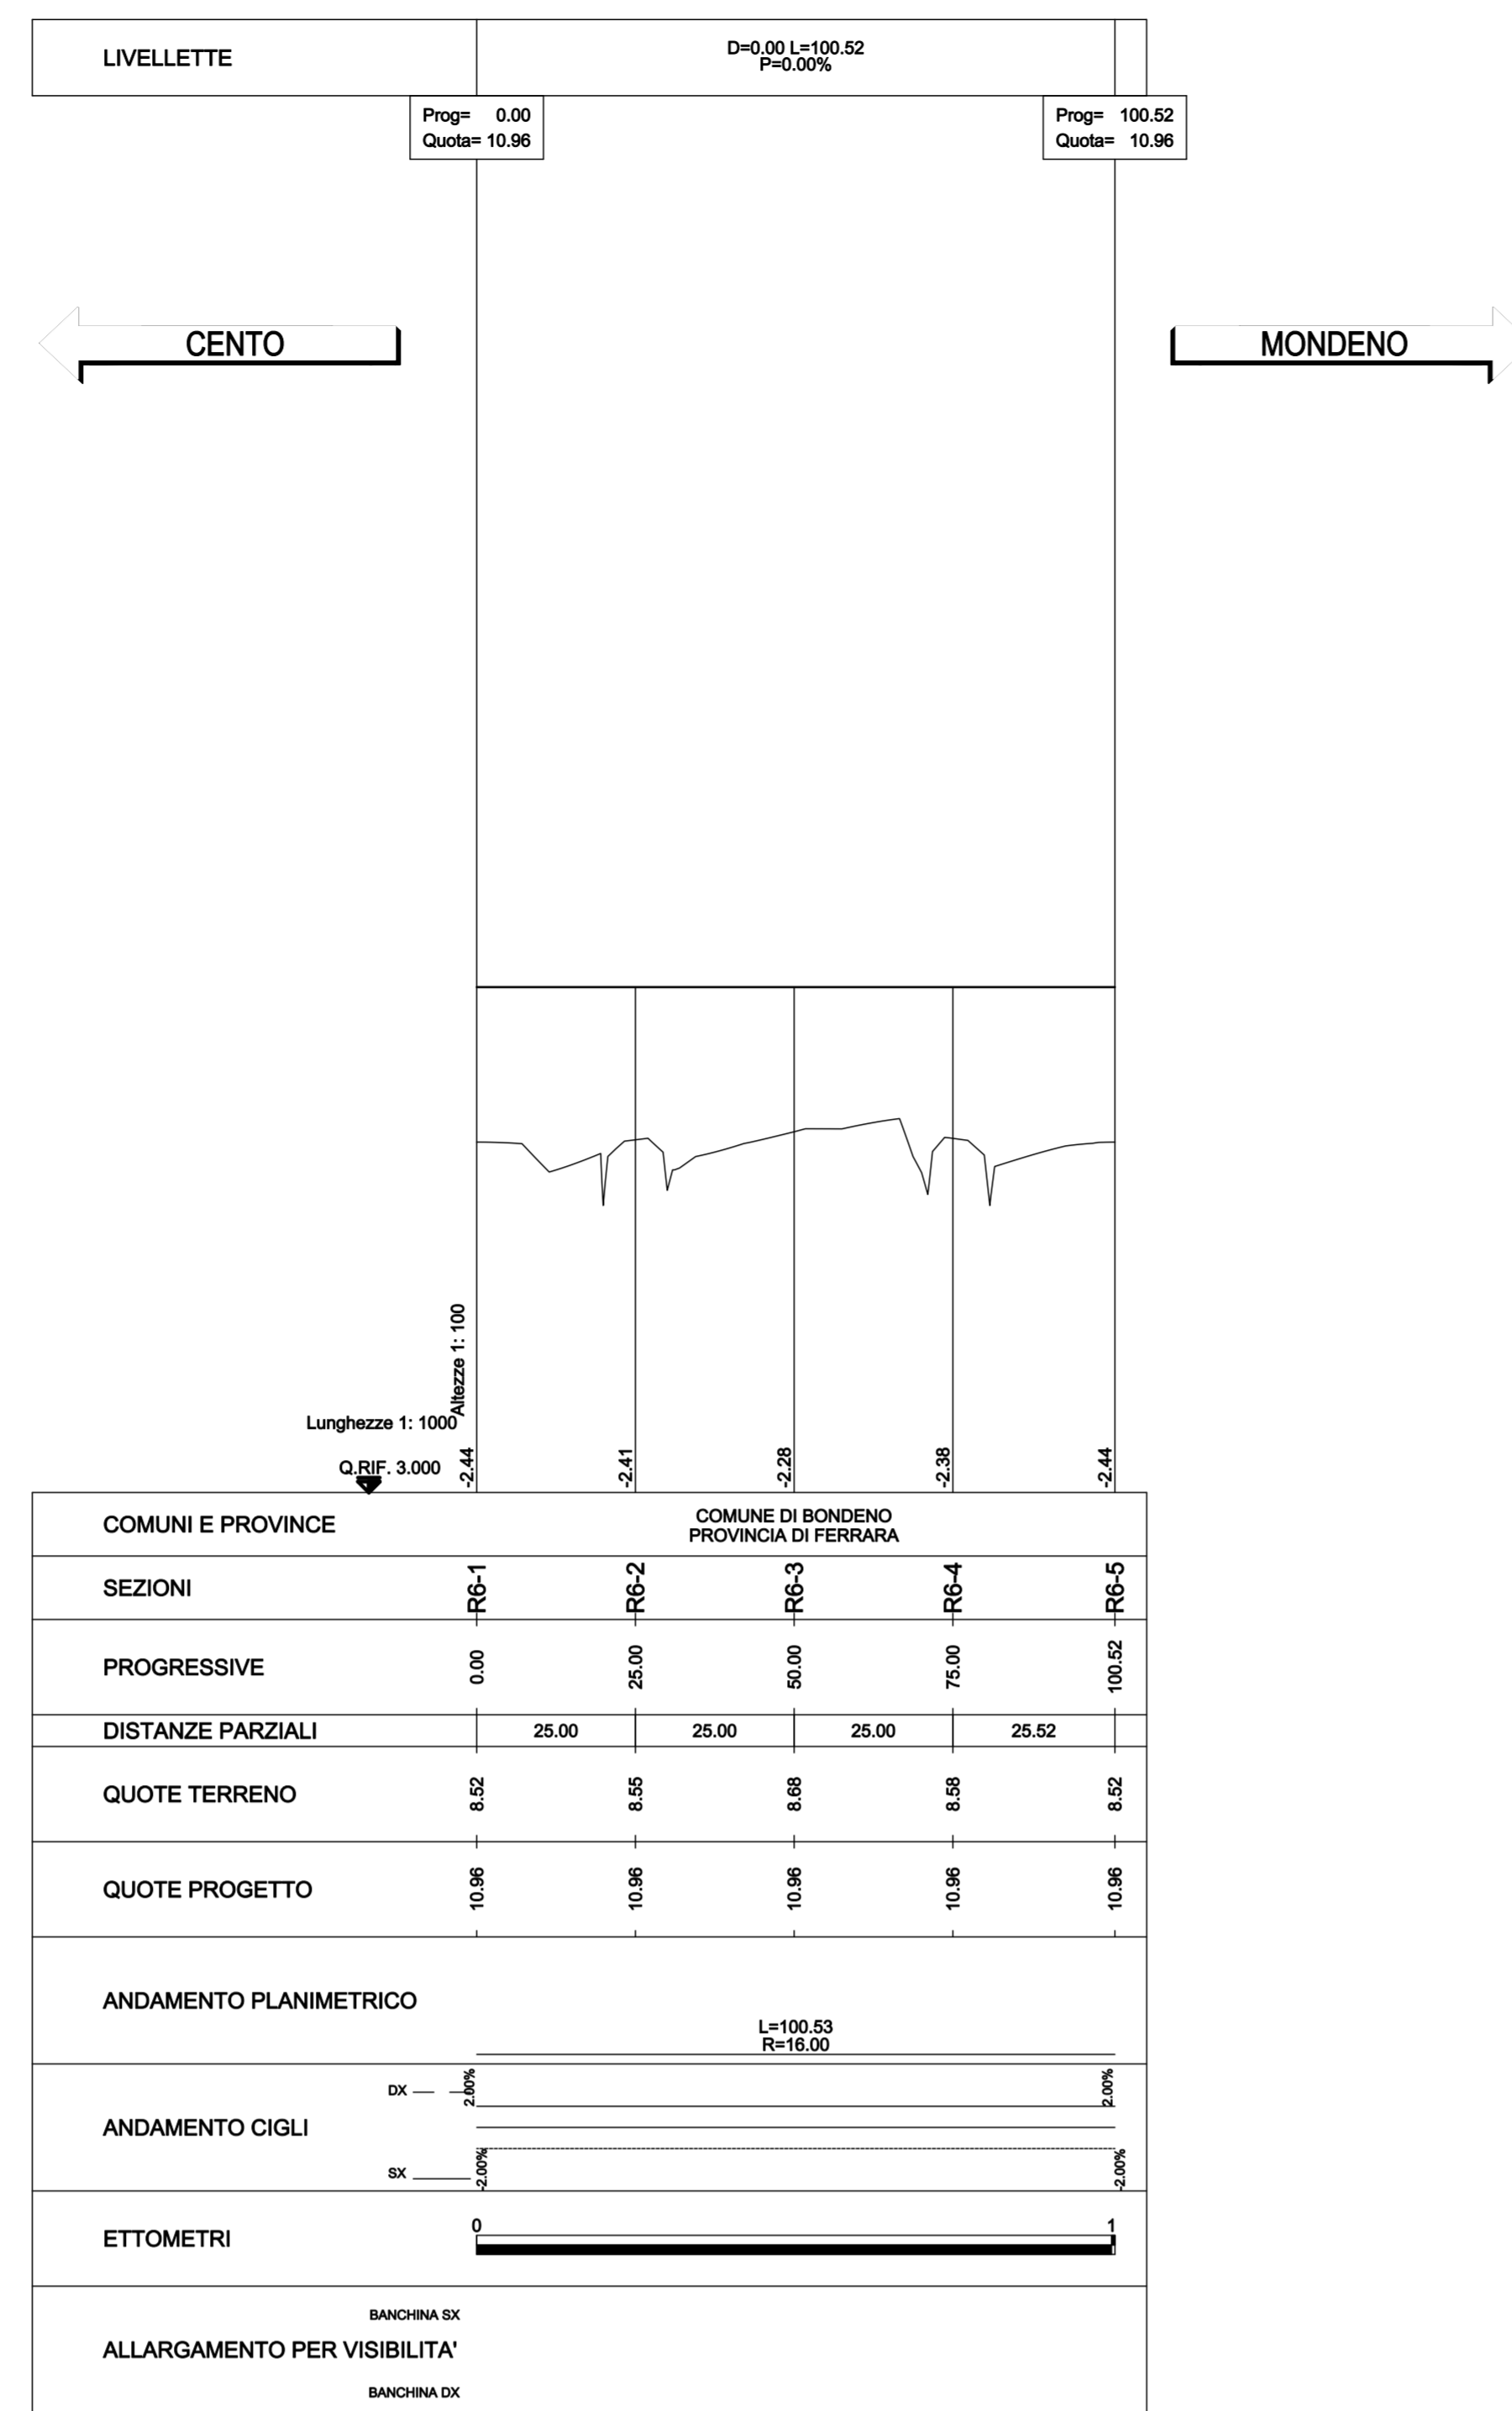


PROFILI LONGITUDINALI ROTATORIA 6
SCALA 1000/100

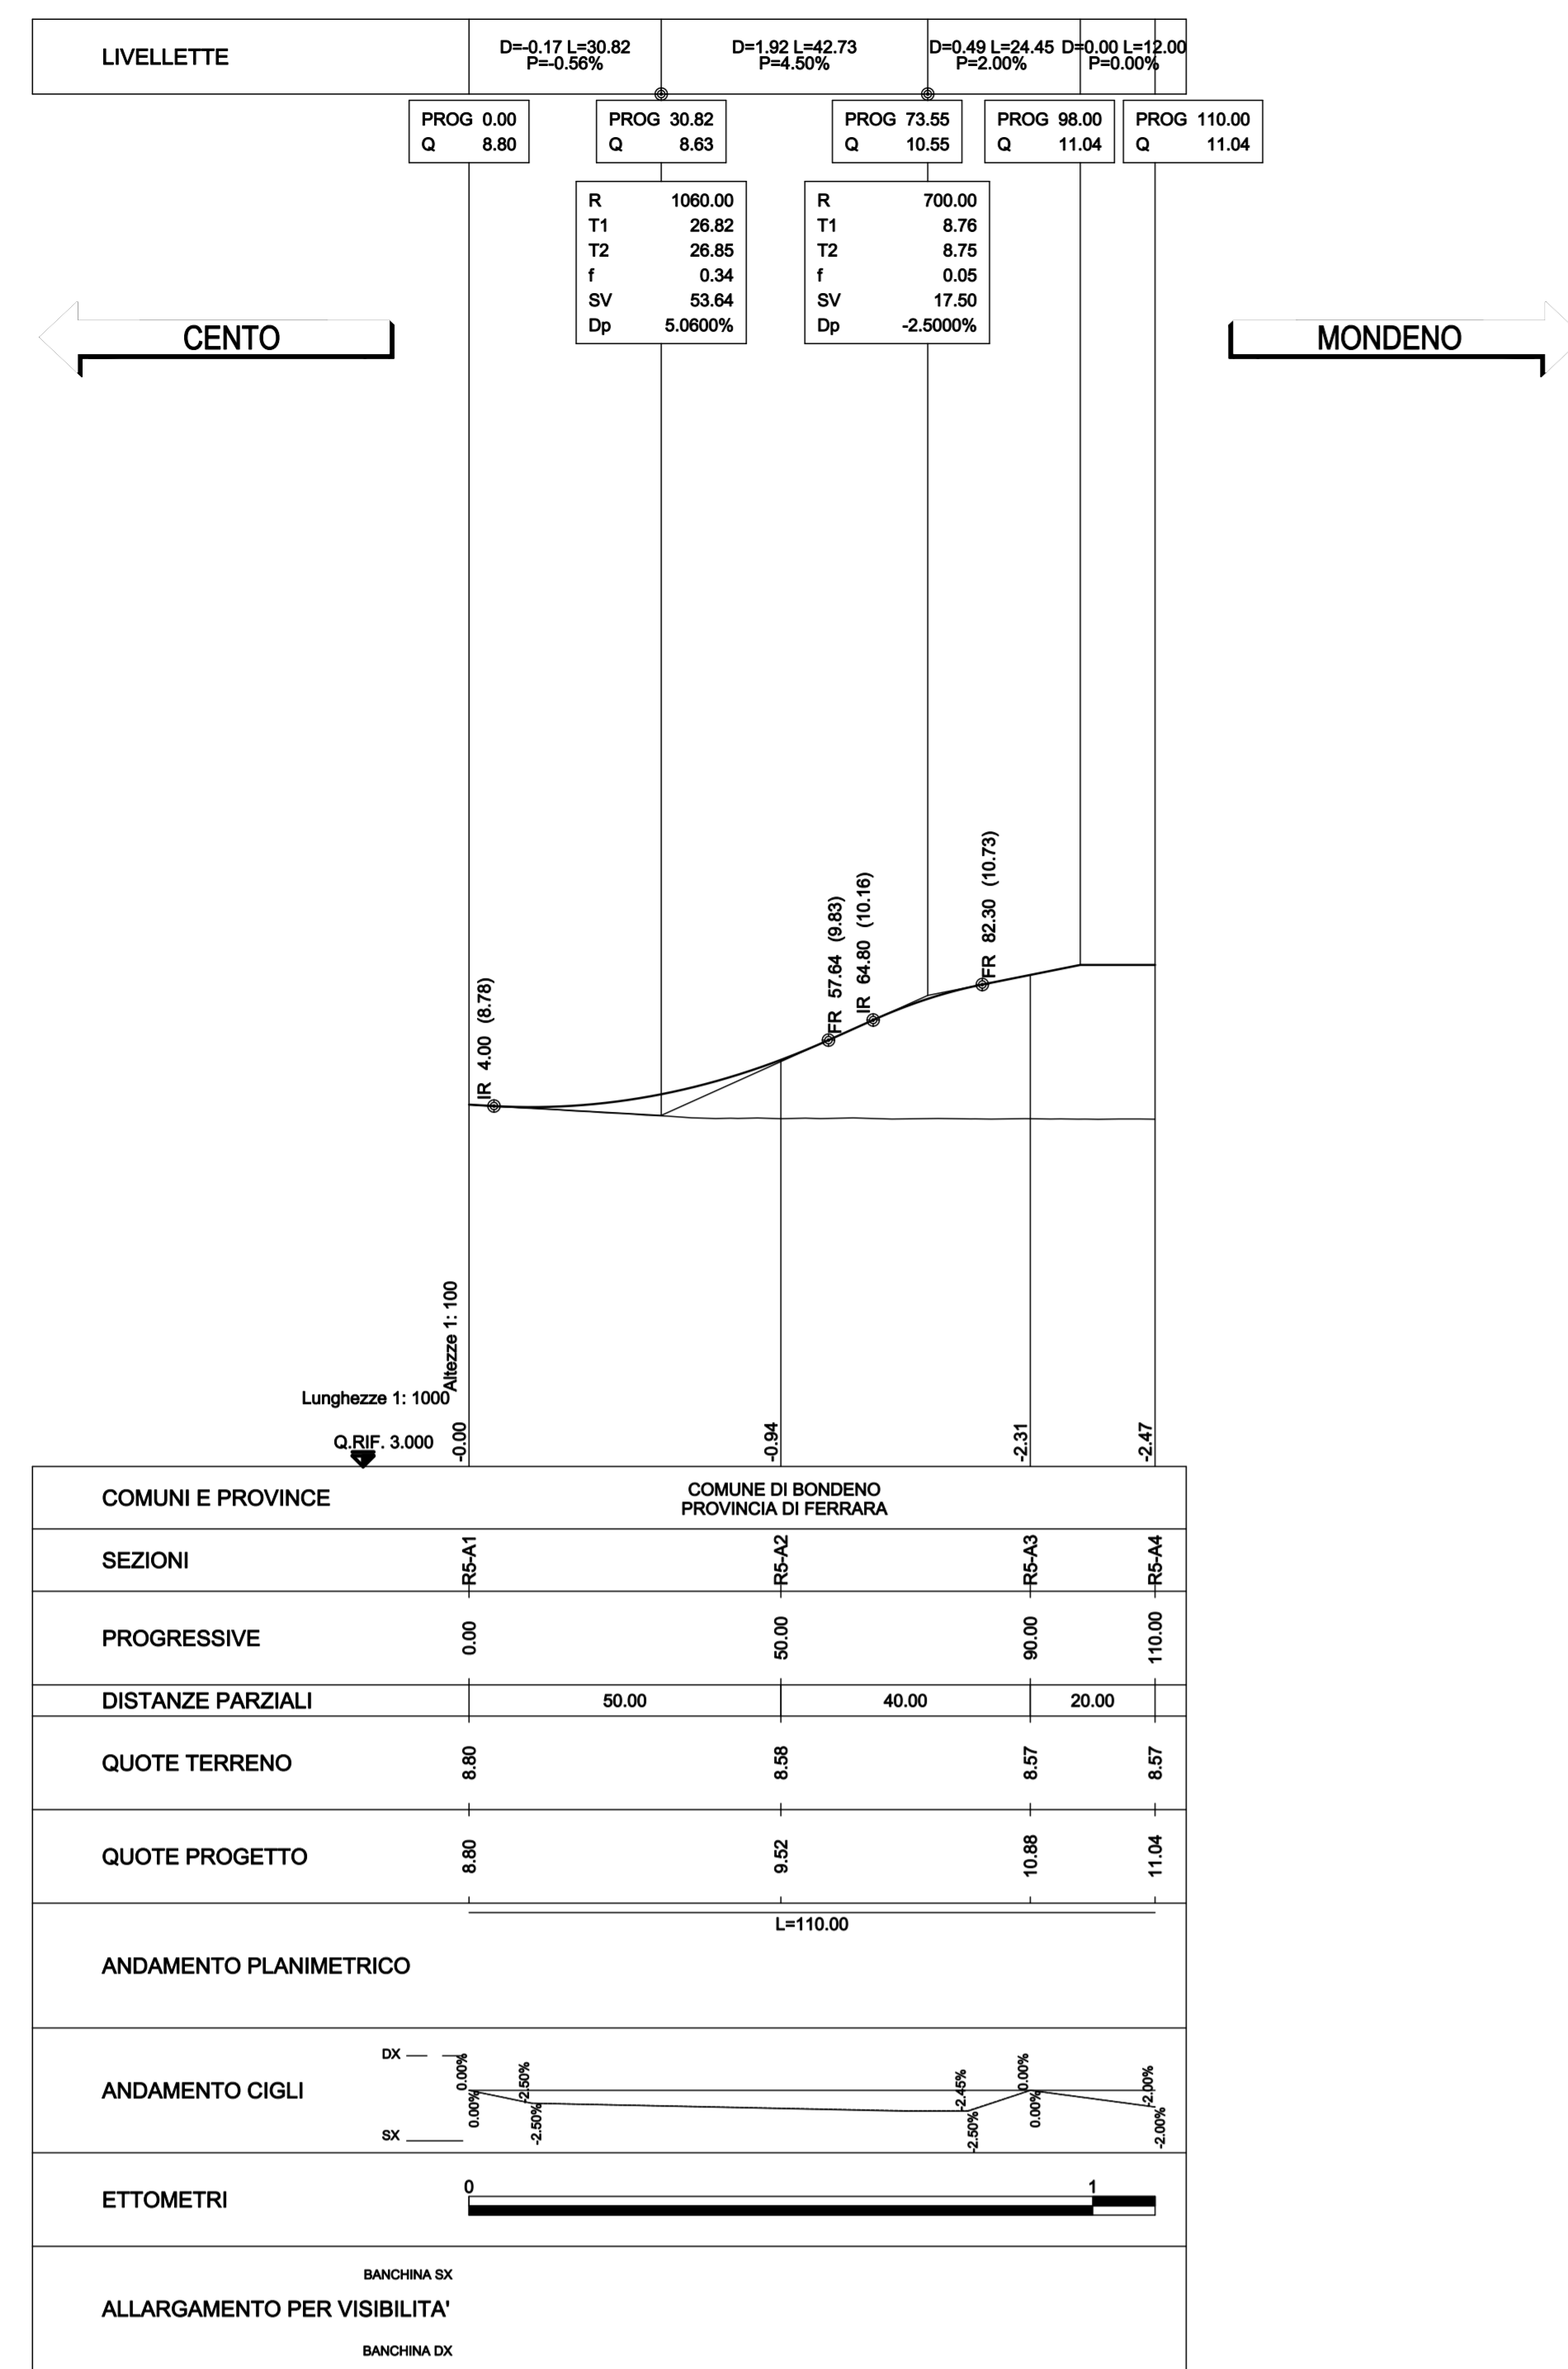




LEGENDA

ELABORATI DI RIFERIMENTO

CARATTERISTICHE DEI MATERIALI

NOTE

PROFILI LONGITUDINALI ROTATORIA 7
SCALA 1000/100

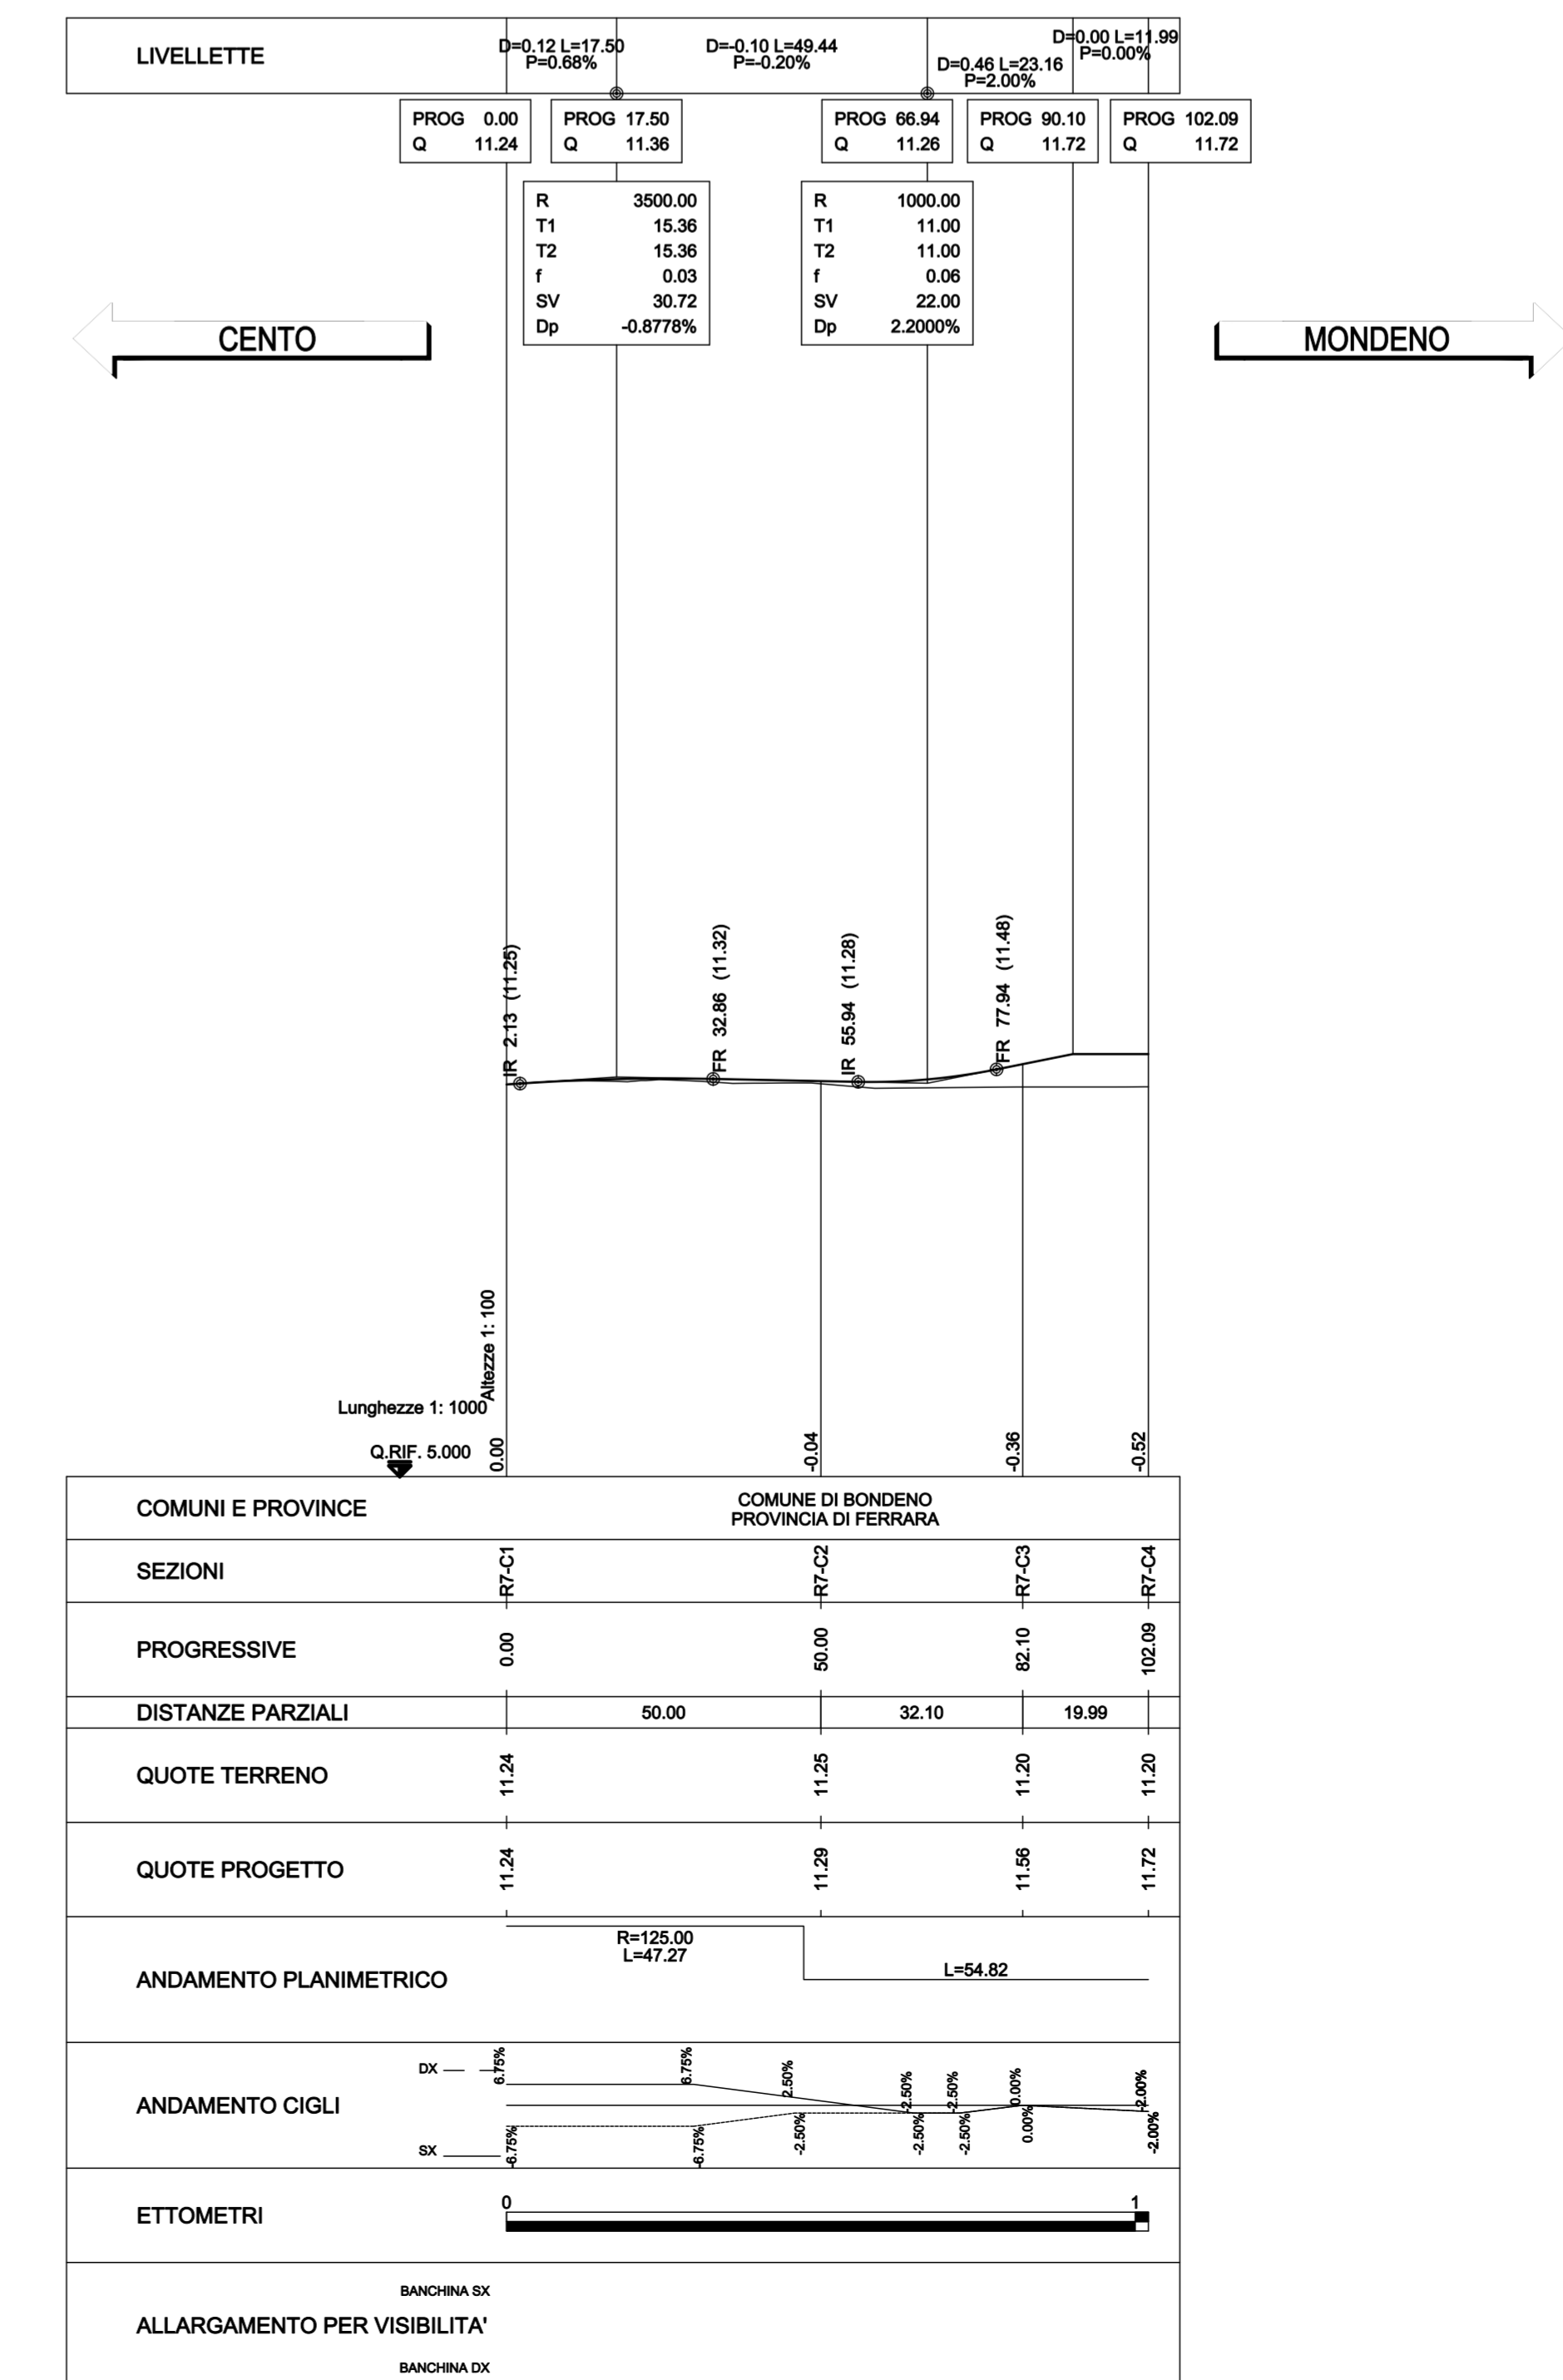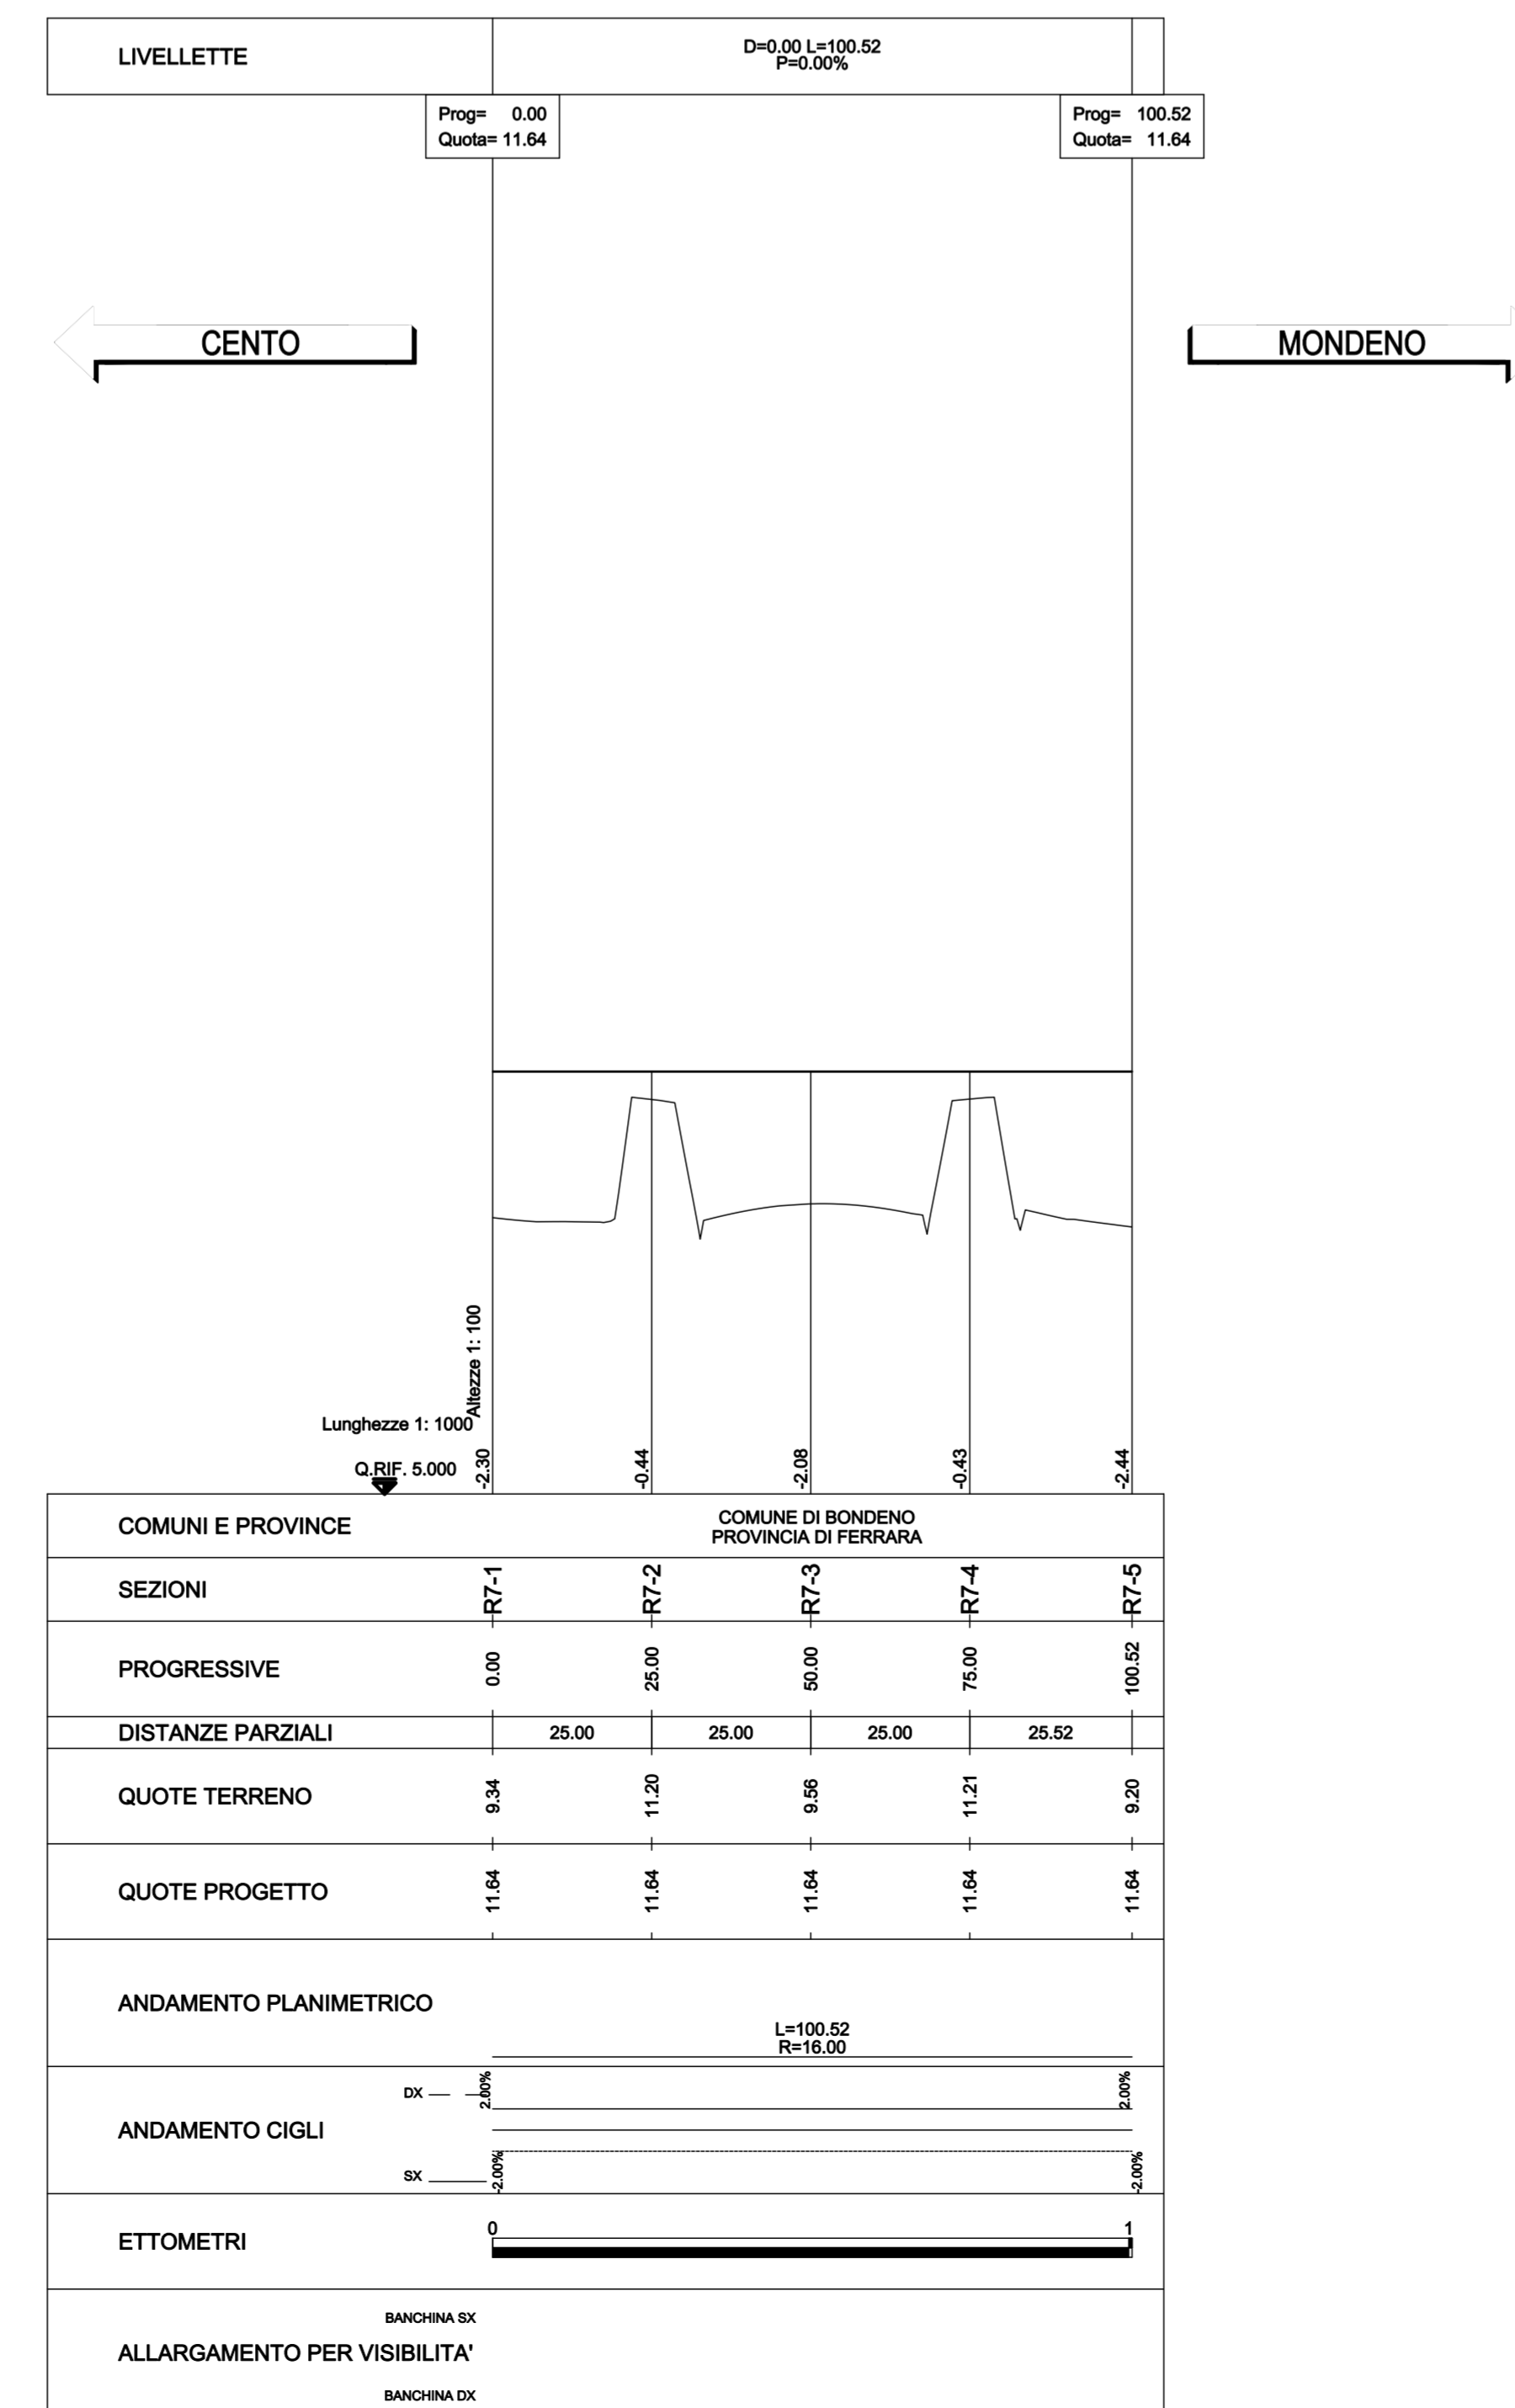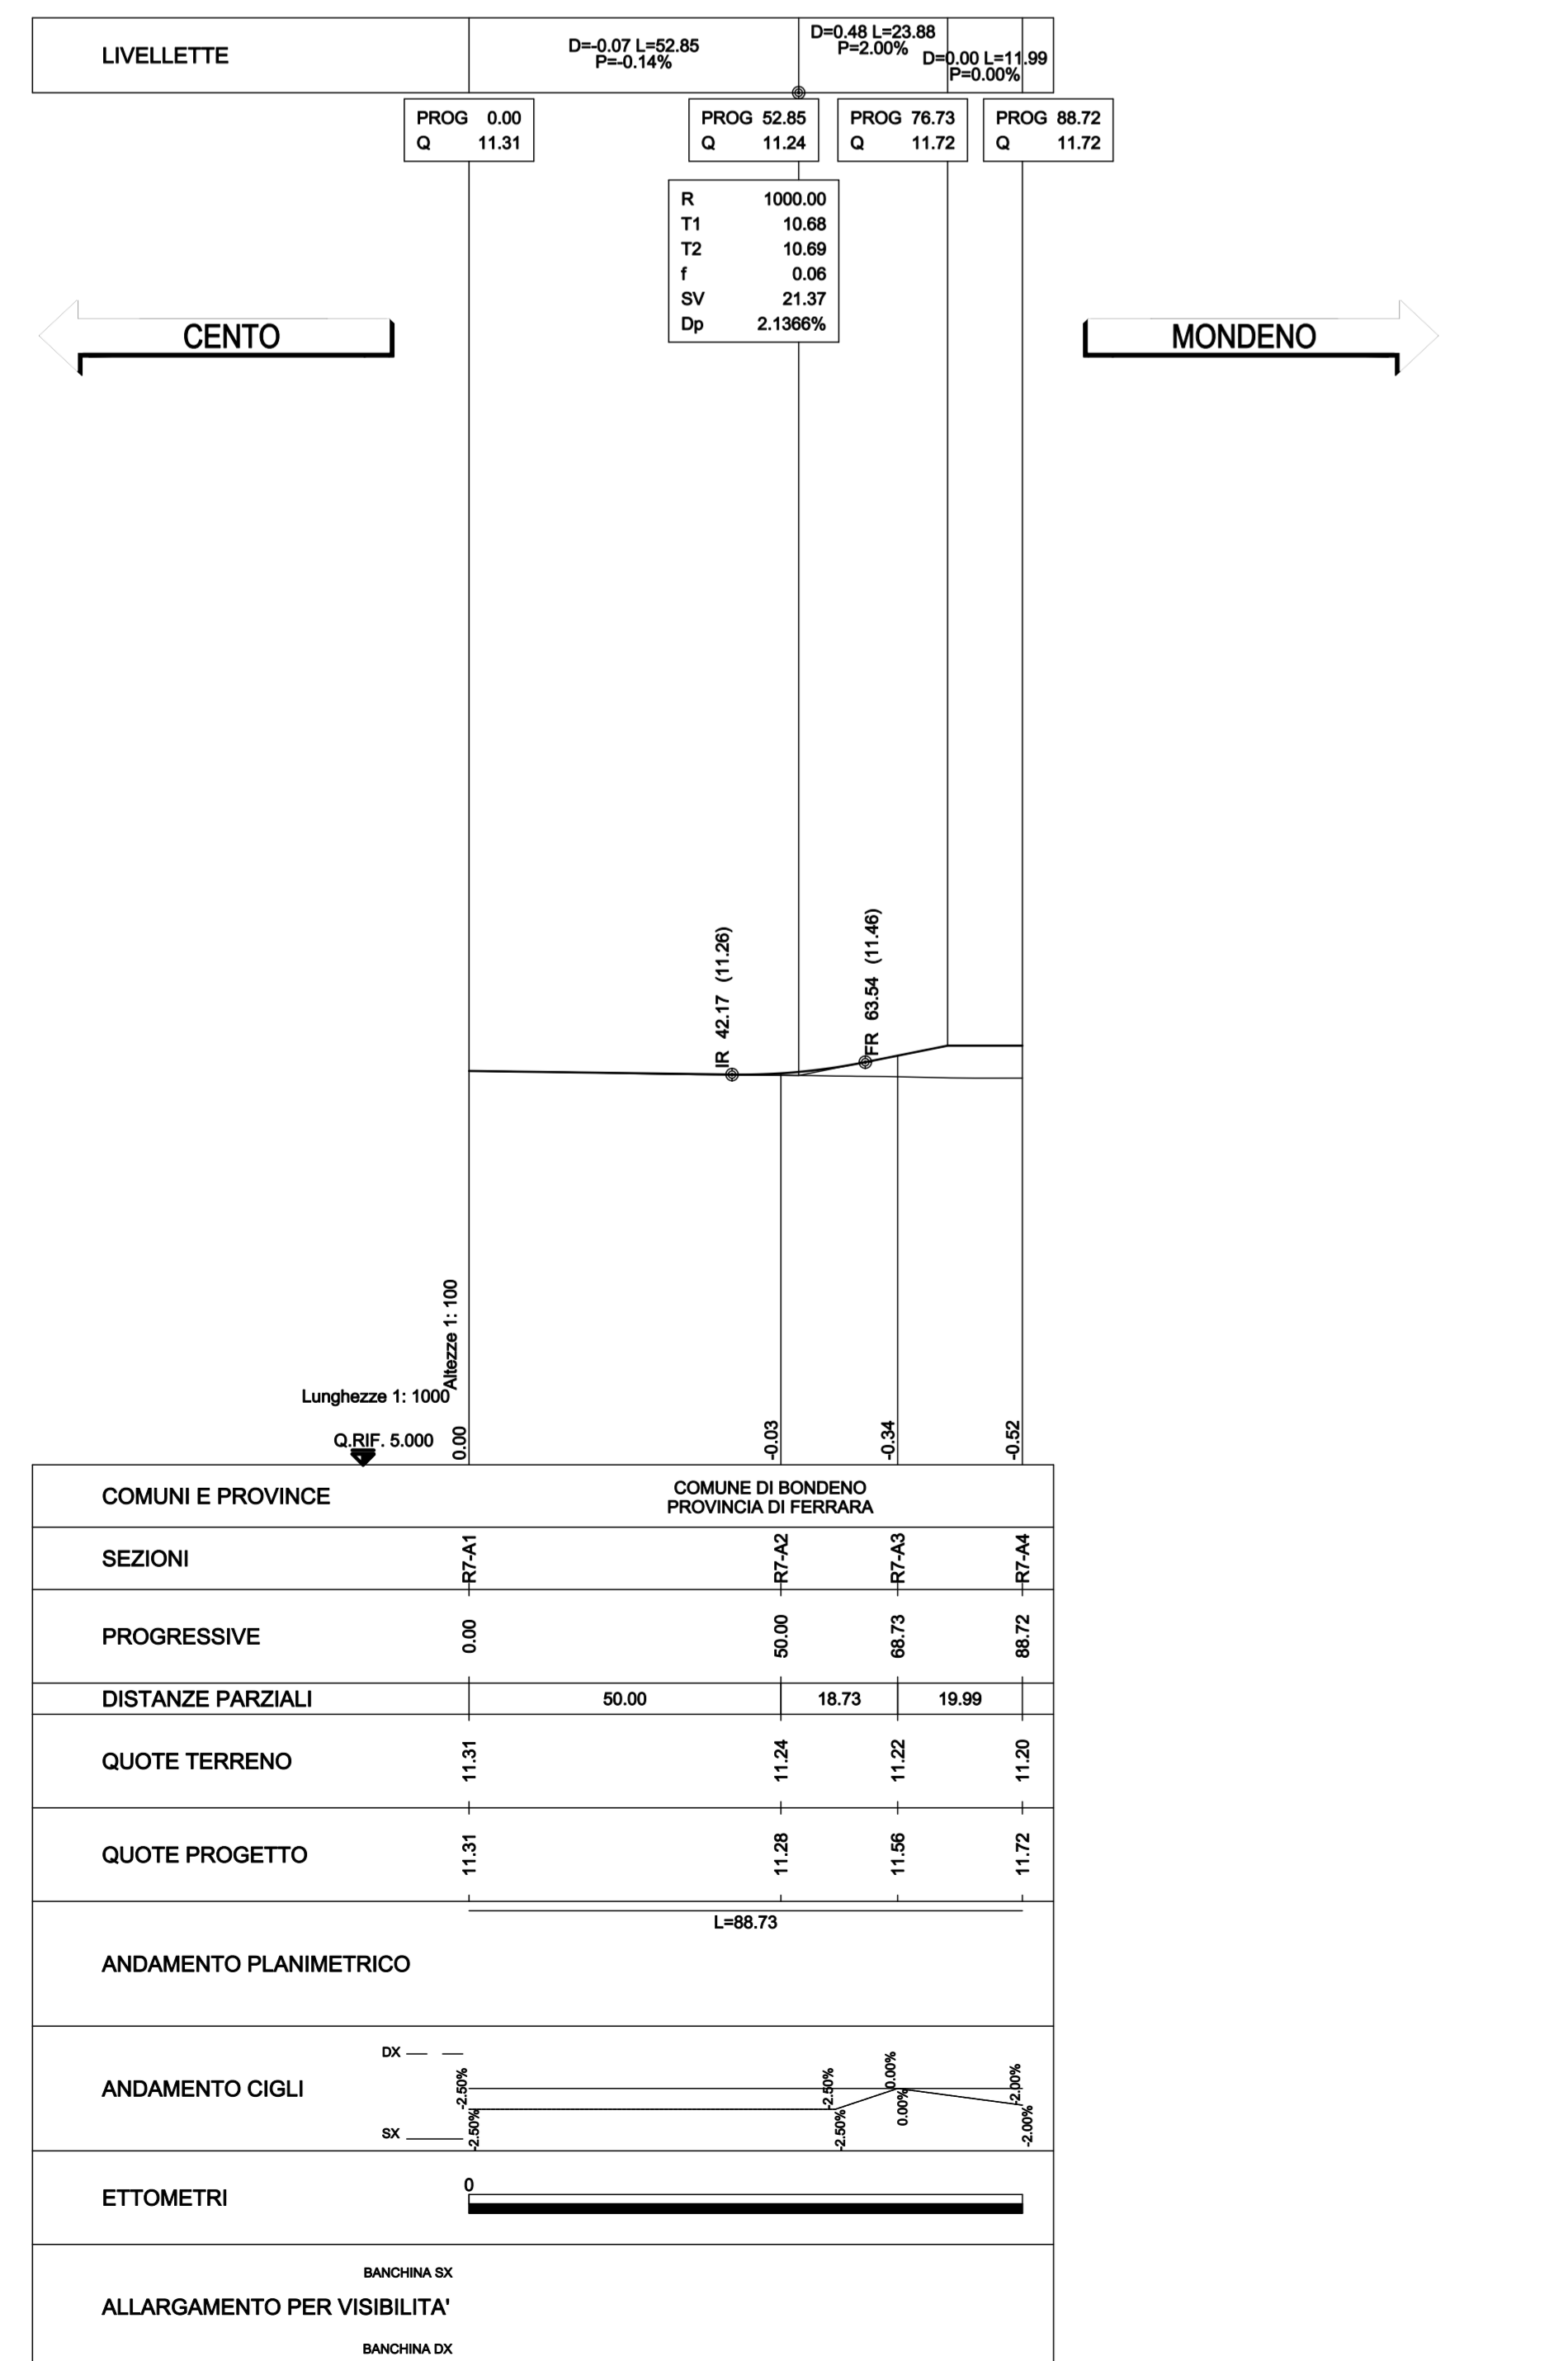

IL CONCESSIONARIO
ARC AUTOSTRADA REGIONALE CISPADANA

IL CONCESSIONARIO
Autostada Regionale Cispadana S.p.A. IL PRESIDENTE
Giuseppe Palmieri

AUTOSTRADA REGIONALE CISPADANA
DAL CASELLO DI REGGIOLO-ROLO SULLA A22
AL CASELLO DI FERRARA SUD SULLA A13
CODICE C.U.P. E81808000600009

PROGETTO DEFINITIVO

VIABILITA' DI ADDUZIONE AL SISTEMA AUTOSTRADALE - D04-08 (ex 1FE)
Raccordo Bondeno-Cento-Autostrada Cispadana
PROGETTAZIONE STRADALE
ASSE STRADALE - D05 (EX 1FE - TRATTO C)
PROFILI LONGITUDINALI DI PROGETTO - ROTATORIE DCS05-F, DCS05-G - TAV 4

IL PROGETTISTA
Alpina s.p.a.
Dott. Ing. Marco Bonfanti
Viale Ingegneri di Milano
n. 4, 20136

RESPONSABILE INTEGRAZIONE PRESTAZIONI SPECIALISTICHE
Ing. Emilio Salsi
Albo Ing. Reggio Emilia n° 545

IL CONCESSIONARIO
Autostada Regionale Cispadana S.p.A. IL PRESIDENTE
Giuseppe Palmieri

17.04.2012 EMISSIONE
Ing. Magagnoli, Ing. Bonfanti, Ing. Salsi

IDENTIFICAZIONE ELABORATO
MAGGIO 2012
SCALA 1:1000/100