

IL CONCEDENTE



IL CONCESSIONARIO



AUTOSTRADA REGIONALE CISPADANA DAL CASELLO DI REGGIOLO-ROLO SULLA A22 AL CASELLO DI FERRARA SUD SULLA A13

CODICE C.U.P. E81B08000060009


PROGETTO DEFINITIVO

VIABILITA' DI ADDUZIONE AL SISTEMA AUTOSTRADALE - D04-08 (ex 1FE)
Raccordo Bondeno-Cento-Autostrada Cispadana

PROGETTAZIONE STRADALE

ASSE STRADALE - D05 (ex 1FE - TRATTO C)

SEZIONI TRASVERSALI - ASSE PRINCIPALE DA ROT. SVINCOLO DI CENTO A ROT. DCS05-A - TAV. 1

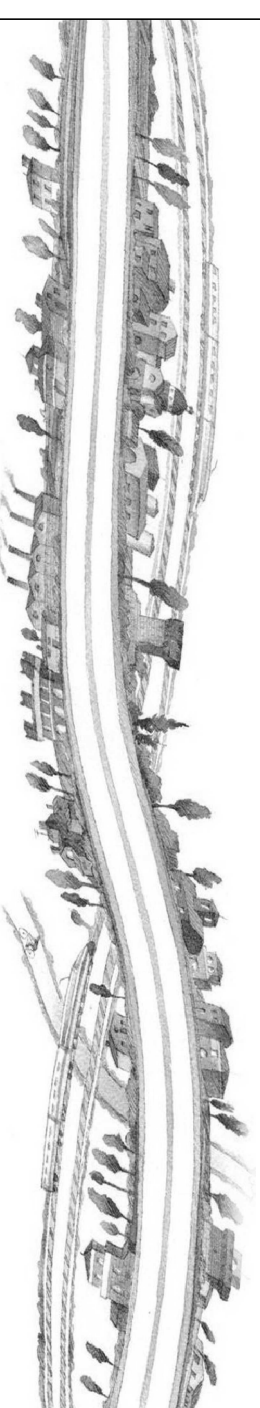

IL PROGETTISTA


Alpina s.p.a.
Dott. Ing. Marco Bonfanti
Ordine Ingegneri di Milano
n. A23384

RESPONSABILE INTEGRAZIONE
PRESTAZIONI SPECIALISTICHE

Ing. Emilio Salsi
Albo Ing. Reggio-Emilia n° 945

IL CONCESSIONARIO

**Autostrada Regionale
Cispadana S.p.A.**
IL PRESIDENTE
Graziano Petrucci

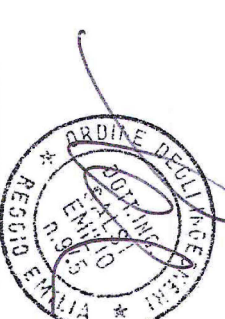

G											
F											
E											
D											
C											
B											
A	17.04.2012	EMISSIONE						Ing. Maggagnino	Ing. Bonfanti	Ing. Salsi	
REV.	DATA	DESCRIZIONE					REDAZIONE	CONTRULLO	APPROVAZIONE		
IDENTIFICAZIONE ELABORATO											
	NUM. PROGR.	FASE	LITO	GRUPPO	CODICE OPERA	WBS	TRATTO OPERA	AMBITO	TIPO ELABORATO	PROGRESSO	REV.
	5477	PD	0	D05	DCS05		C	SD	SZ	01	A
DATA: MAGGIO 2012											
SCALA: 1:250											

IL PRESENTE DOCUMENTO NON POTRA' ESSERE COPiato, RIPRODOTTO O ALTRIMENTI PUBBLICATO, IN TUTTO O IN PARTE, SENZA IL CONSENSO SCRITTO DEL CONCEDENTE. OGNI UTILIZZO NON AUTORIZZATO SARAA' PERSICUATO A NORMA DI LEGGE.
THIS DOCUMENT MAY NOT BE COPIED, REPRODUCED OR PUBLISHED, EITHER IN PART OR IN ITS ENTIRETY, WITHOUT THE WRITTEN PERMISSION OF ARCOS CONSORZIO. UNAUTHORIZED USE WILL BE PROSECUTED BY LAW.

PROFLO D05

SEZIONE 2


PROGRESSIVA 29.67

BONIFICA IN SITU
RILEVATO STAB. CALCE
SOTTOFONDAZIONE
RINFIANCO RILEVATO
BASE
TERR. VEG. RILEVATO
FOSSO DI GUARDIA RILEVATO
FOSSI DI GUARDIA SCAVO
SCOTTICO RILEVATO
BINDER
USURA
INERBIMENTO
SCOTTICO FOSSO PENSILE

mq 17.72
mq 18.14
mq 16.03
mq 0.32
mq 4.04
mq 2.10
mq 0.70
mq 0.68
m 30.62
m 23.40
m 23.20
m 8.39
m 3.50

-1
250
250

PROGRESSIVE TERRENO	25.00	10.64	12.19	12.09	12.09	12.09	12.09	12.09	12.09	12.19	10.53	25.00	
PARZIALI TERRENO			2.33	1.30	1.20	7.35		13.37		1.28	1.30	2.49	
QUOTE TERRENO	10.69						0.25					10.51	
PROGRESSIVE PROGETTO		11.93	9.60	8.30	7.10					13.62	14.90	16.20	18.69
PARZIALI PROGETTO													
QUOTE PROGETTO													

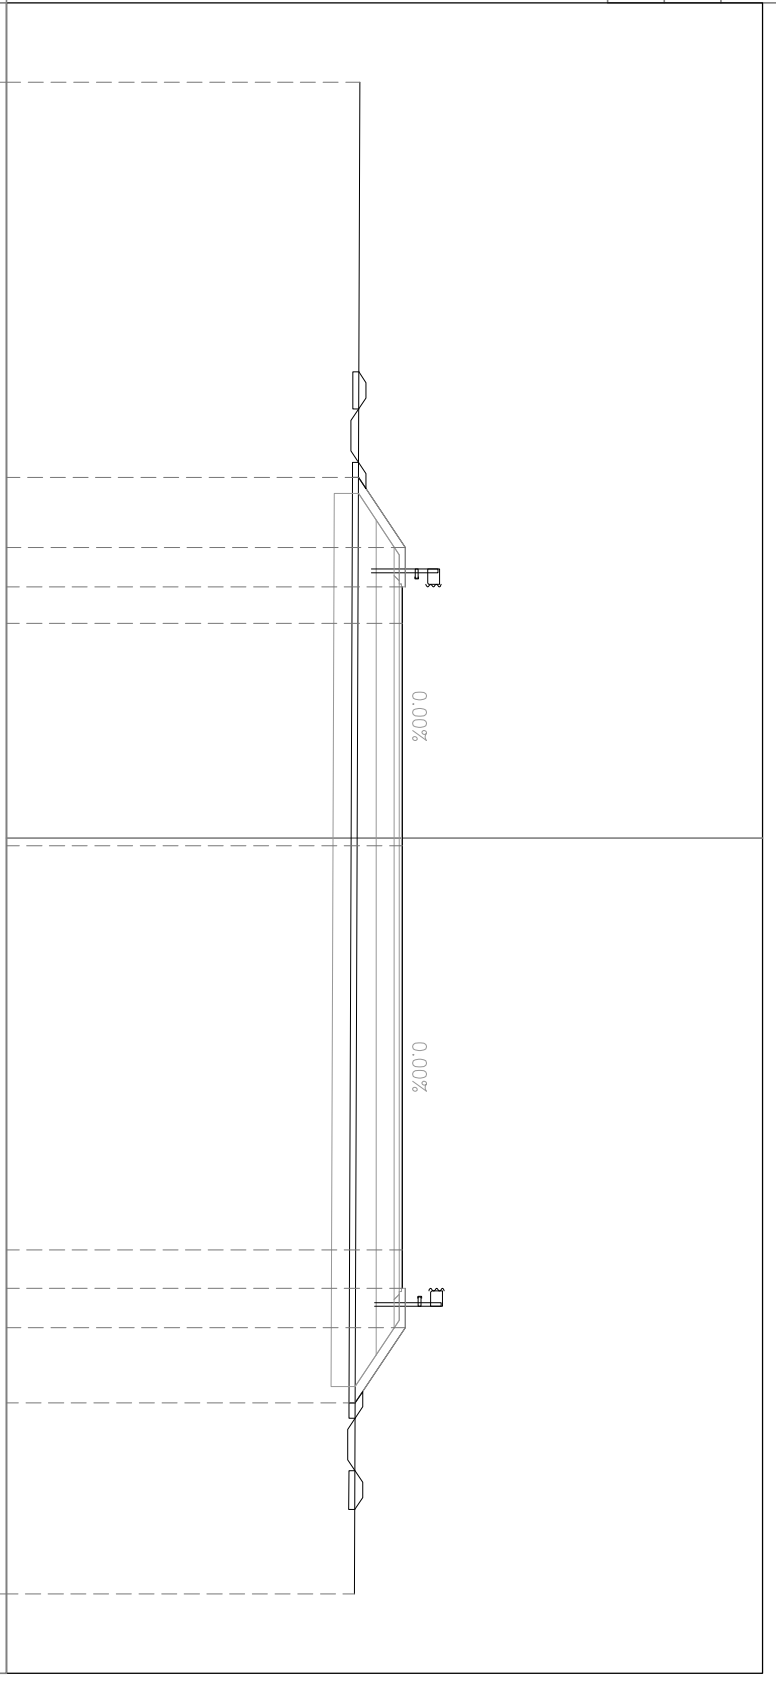


PROFILO D05

SEZIONE 3

PROGRESSIVA 50.00

BONIFICA IN SITU
RILEVATO STAB. CALCE mq 11.02
SOTTOFONDAZIONE mq 9.54
RINFIANCO RILEVATO mq 9.67
BASE mq 0.32
TERR. VEG. RILEVATO mq 2.21
FOSSO DI GUARDIA RILEVATO mq 1.97
FOSSI DI GUARDIA SCAVO mq 0.69
SCOTTICO RILEVATO m 19.45
BINDER m 12.65
USURA m 12.45
INERBIMENTO m 7.90
SCOTTICO FOSSO PENSILE m 3.49

-1
250
250

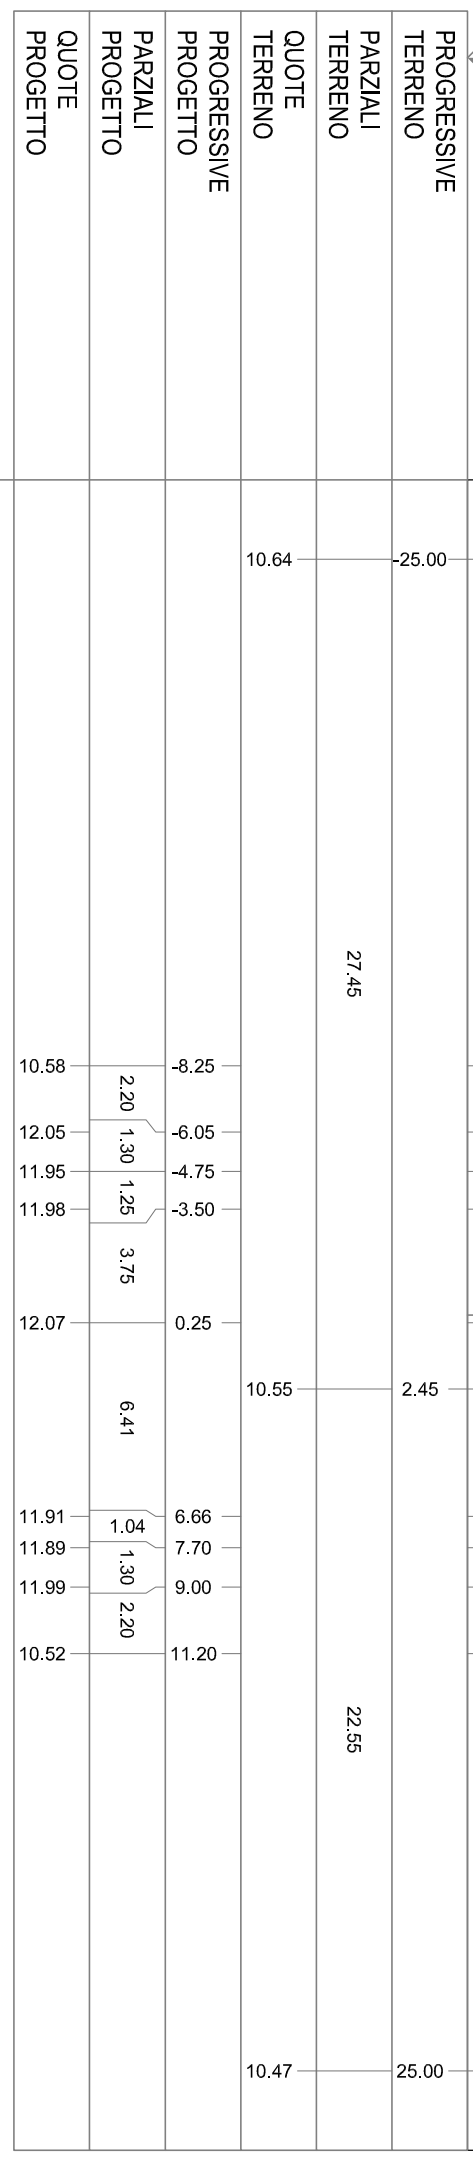


PROFLO D05

SEZIONE 4

PROGRESSIVA 100.00

BONIFICA IN SITU 8,94
 RILEVATO STAB. CALCE 3,32
 SOTTOFONDAZIONE 7,32
 RINFIANCO RILEVATO 0,31
 BASE 1,78
 TERR. VEG. RILEVATO 1,58
 FOSSO DI GUARDIA RILEVATO 0,66
 FOSSE DI GUARDIA SCAVO 0,70
 SCOTTICO RILEVATO 15,98
 BINDER 10,22
 USURA 10,02
 INERBIMENTO 6,67
 SCOTTICO FOSSO PENSILE 3,49

-2
 250
 250

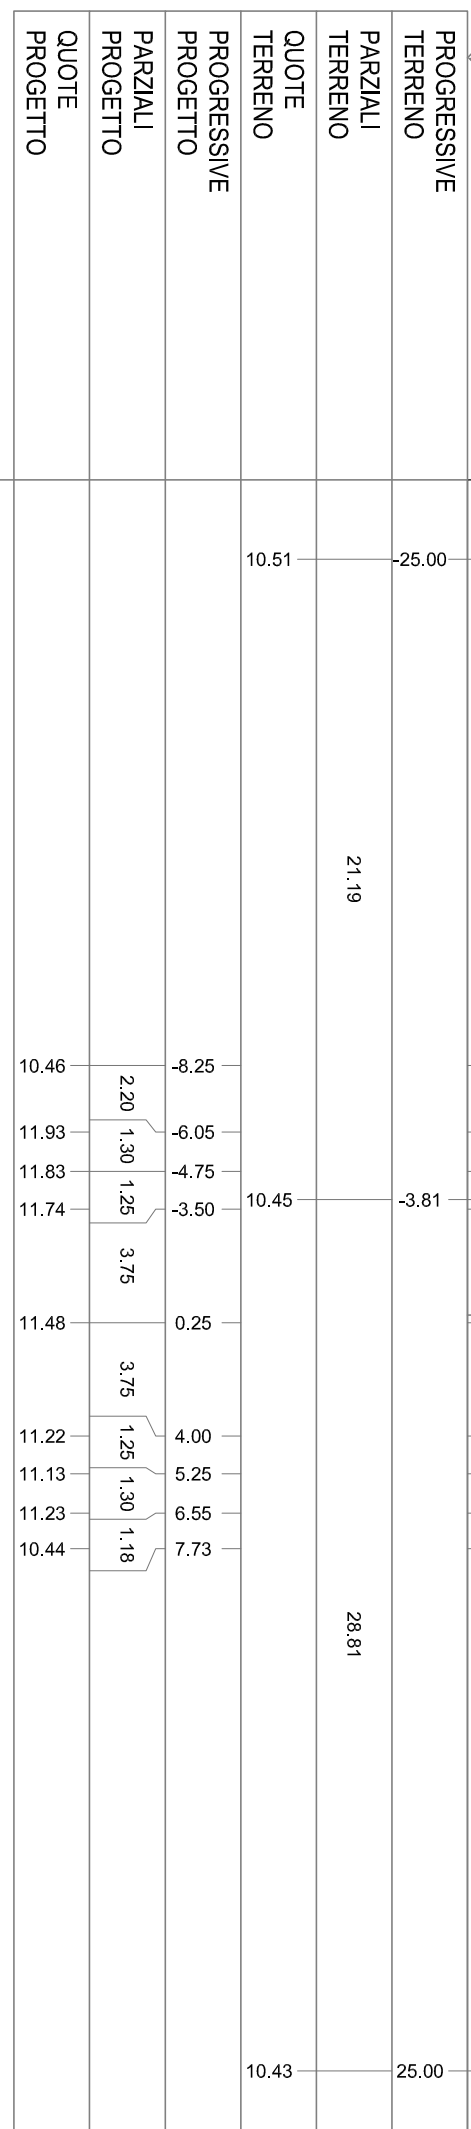

PROGRESSIVE TERRENO

PARZIALI TERRENO

QUOTE TERRENO

PROGRESSIVE PROGETTO

PARZIALI PROGETTO

QUOTE PROGETTO


PROFILO D05

SEZIONE 5

PROGRESSIVA 121.50

BONIFICA IN SITU
RILEVATO STAB. CALCE mq 8,98
SOTTOFONDAZIONE mq 3,52
RINFIANCO RILEVATO mq 7,34
BASE mq 0,32
TERR. VEG. RILEVATO mq 1,78
FOSSO DI GUARDIA RILEVATO mq 1,55
FOSSI DI GUARDIA SCAVO mq 0,70
SCOTTICO RILEVATO mq 16,03
BINDER m 10,22
USURA m 10,02
INERBIMENTO m 6,72
SCOTTICO FOSSO PENSILE m 3,49

-2
250
250

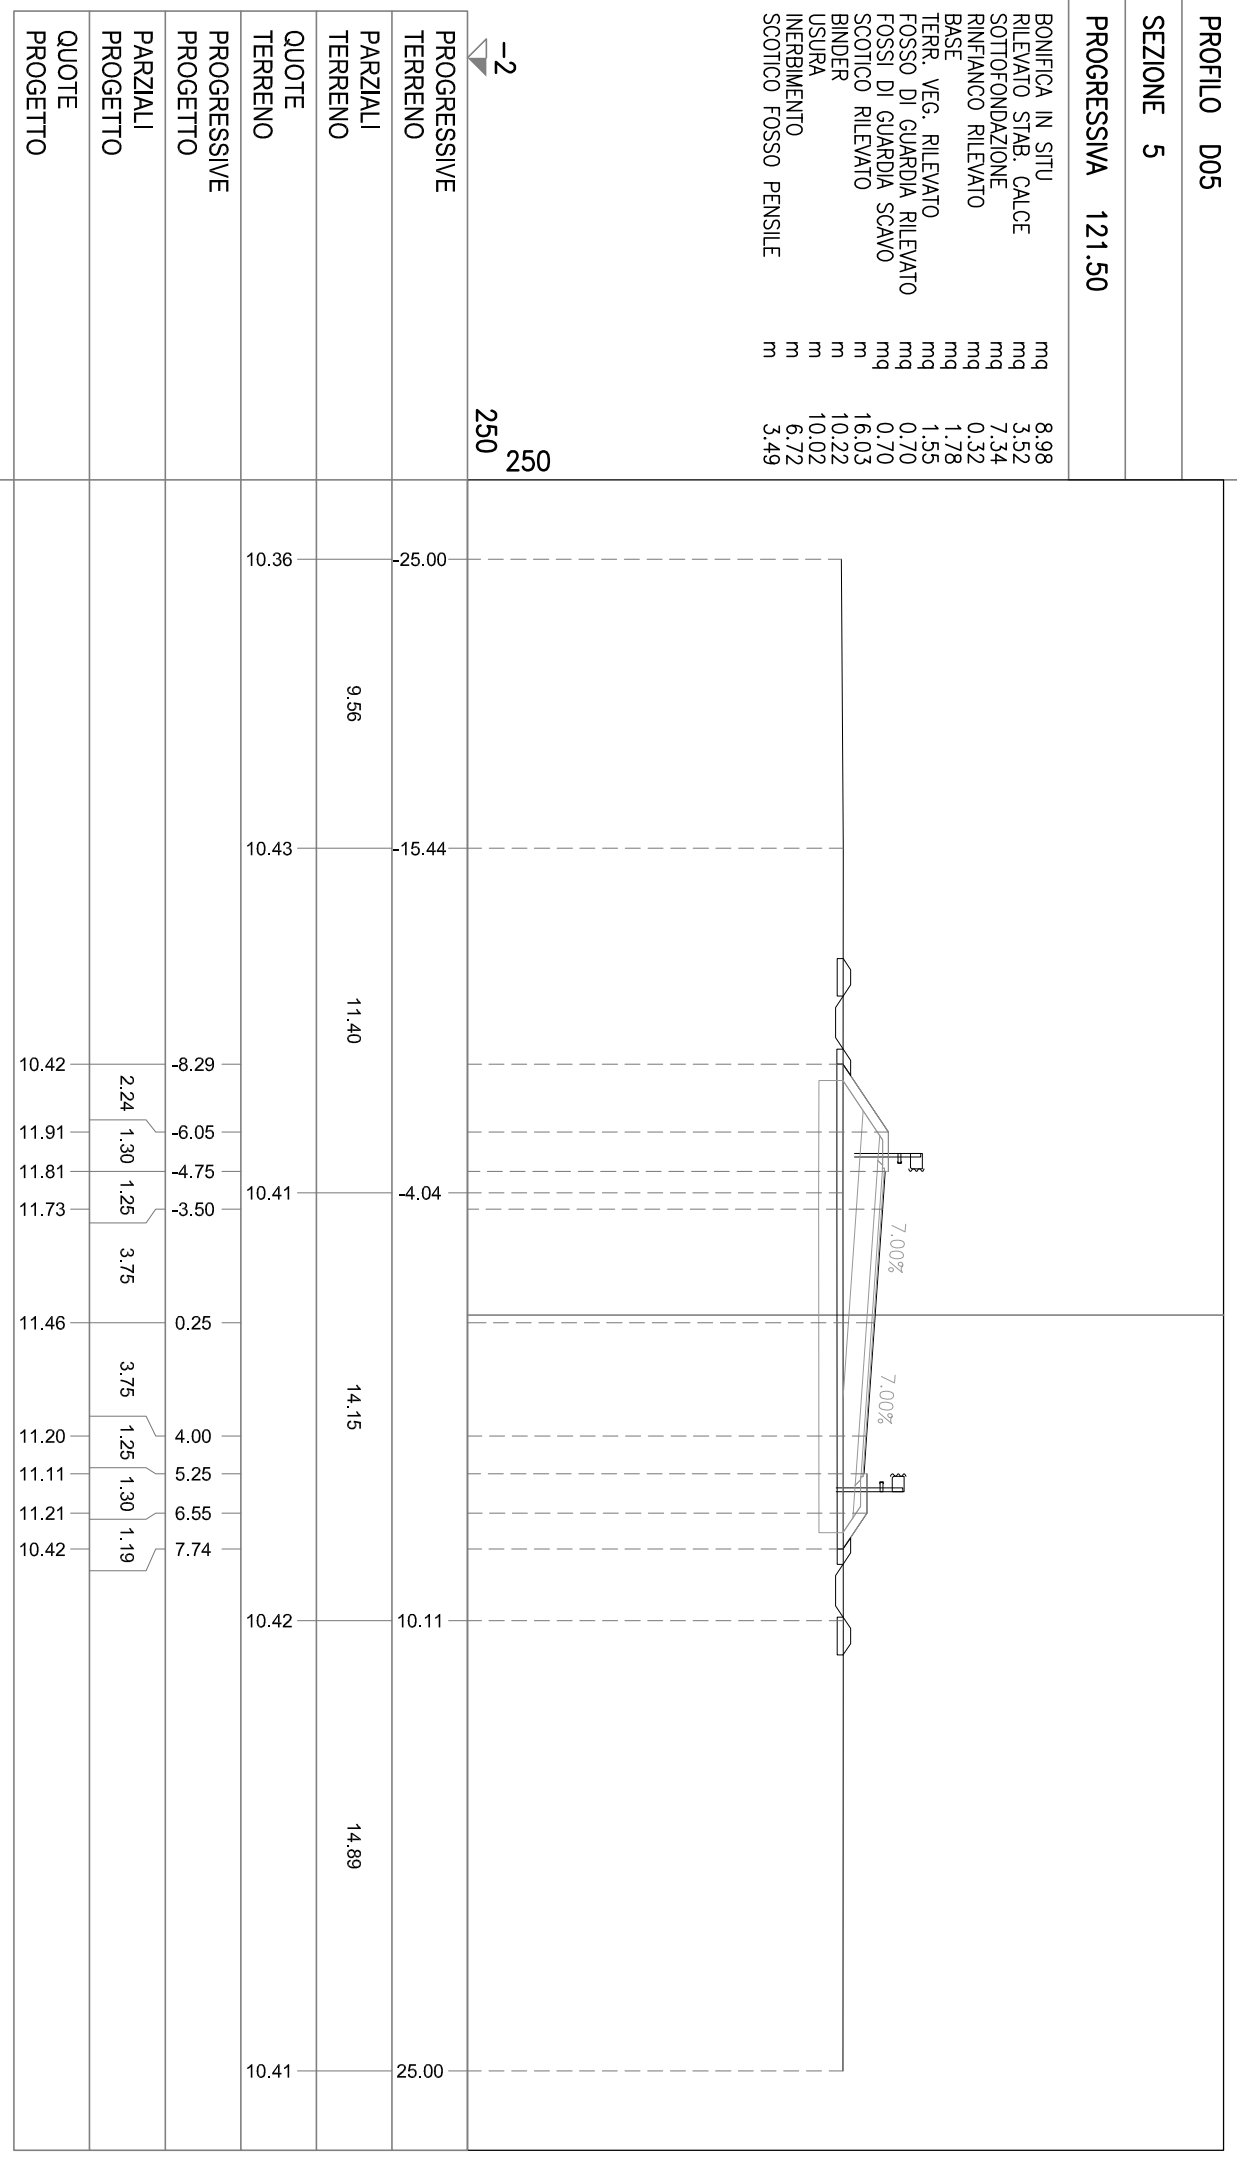

PROFILO D05


SEZIONE 6

PROGRESSIVA 150.00

BONIFICA IN SITU
RILEVATO STAB. CALCE mq 8,95
SOTTOFONDAZIONE mq 3,17
RINFIANCO RILEVATO mq 7,31
BASE mq 0,32
TERR. VEG. RILEVATO mq 1,80
FOSSO DI GUARDIA RILEVATO mq 1,54
FOSSI DI GUARDIA SCAVO mq 0,71
SCOTTICO RILEVATO mq 15,98
BINDER m 10,22
USURA m 10,02
INERBIMENTO m 6,65
SCOTTICO FOSSO PENSILE m 3,54

-2
250
250

PROGRESSIVE TERRENO	PARZIALI TERRENO	QUOTE TERRENO	PROGRESSIVE PROGETTO	PARZIALI PROGETTO	QUOTE PROGETTO
25.00	1.00	9.62	10.43	2.20	10.43
24.00	1.81	10.00	11.89	1.30	11.89
22.19	2.96	10.19	11.79	1.25	11.79
19.23	3.72	10.24	11.70	3.75	11.70
15.51	3.47	10.36	11.44	3.75	11.44
12.04	1.75	10.39	11.18	1.25	11.18
10.29	1.75	10.43	11.09	1.30	11.09
-0.46	9.83	10.43	11.19	1.30	11.19
6.03	6.49	10.40	10.41	1.18	10.41
18.72	12.69	10.44			
25.00	6.28	10.47			

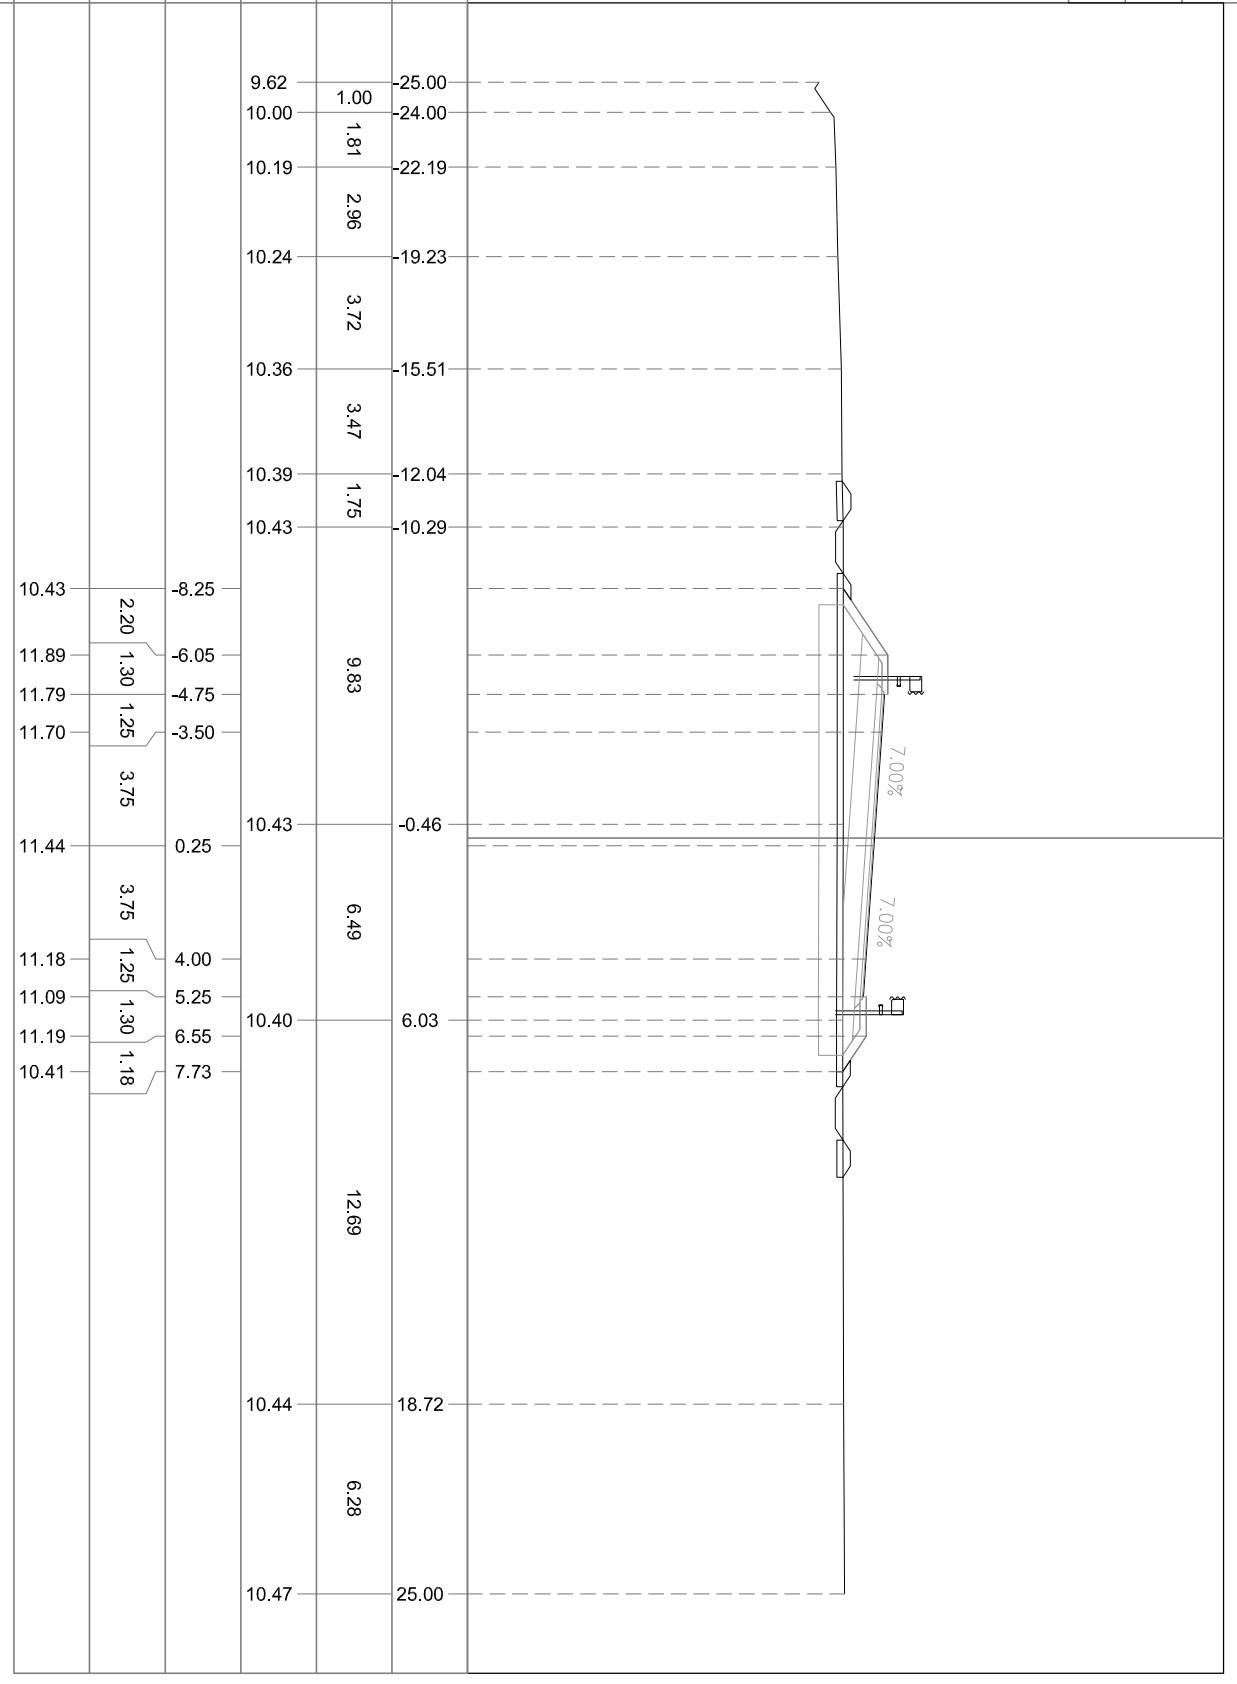


PROFLO D05

SEZIONE 7

PROGRESSIVA 180.00

BONIFICA IN SITU mq 9.08
 RILEVATO STAB. CALCE mq 3.83
 SOTTOFONDAZIONE mq 6.73
 RINFIANCO RILEVATO mq 0.31
 BASE mq 1.80
 TERR. VEG. RILEVATO mq 1.67
 FOSSO DI GUARDIA RILEVATO mq 0.95
 FOSSE DI GUARDIA SCAVO mq 0.34
 SCOTTICO RILEVATO m 16.24
 BINDER m 10.22
 USURA m 10.02
 INERBIMENTO m 6.97
 SCOTTICO FOSSO PENSILE m 5.47

-2
 250
 250

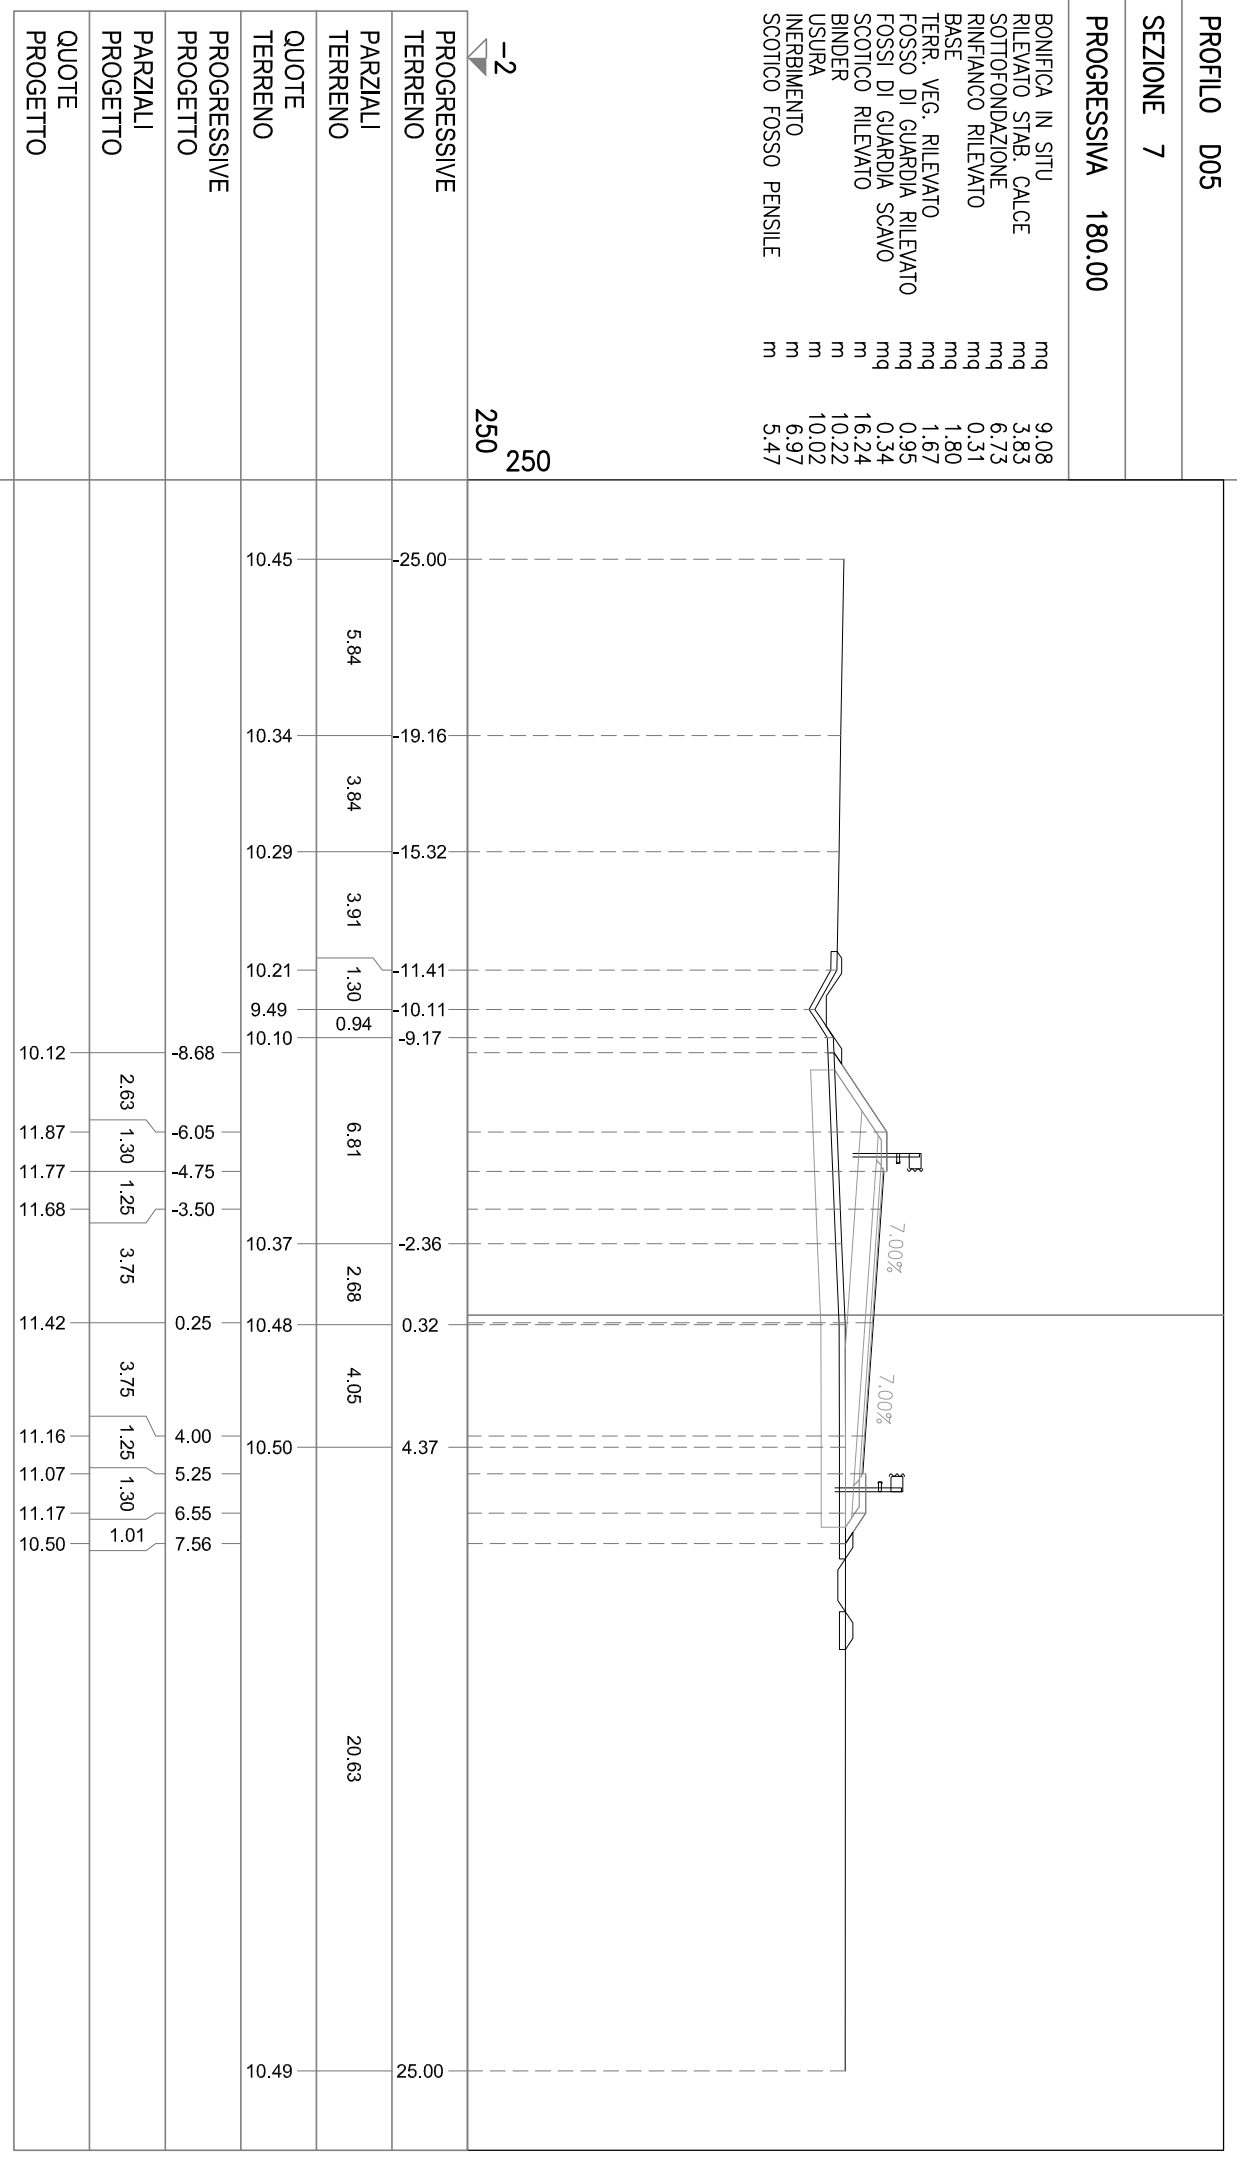


PROFLO D05

SEZIONE 8

PROGRESSIVA 200.00

BONIFICA IN SITU
RILEVATO STAB. CALCE mq 9.33
SOTTOFONDAZIONE mq 5.76
RINFIANCO RILEVATO mq 7.25
BASE mq 0.31
TERR. VEG. RILEVATO mq 1.92
FOSSO DI GUARDIA RILEVATO mq 1.56
FOSSI DI GUARDIA SCAVO mq 0.61
SCOTTICO RILEVATO mq 0.75
BINDER m 16.99
USURA m 10.87
INERBIMENTO m 10.67
SCOTTICO FOSSO PENSILE m 6.65
m 3.27

-2
250
250

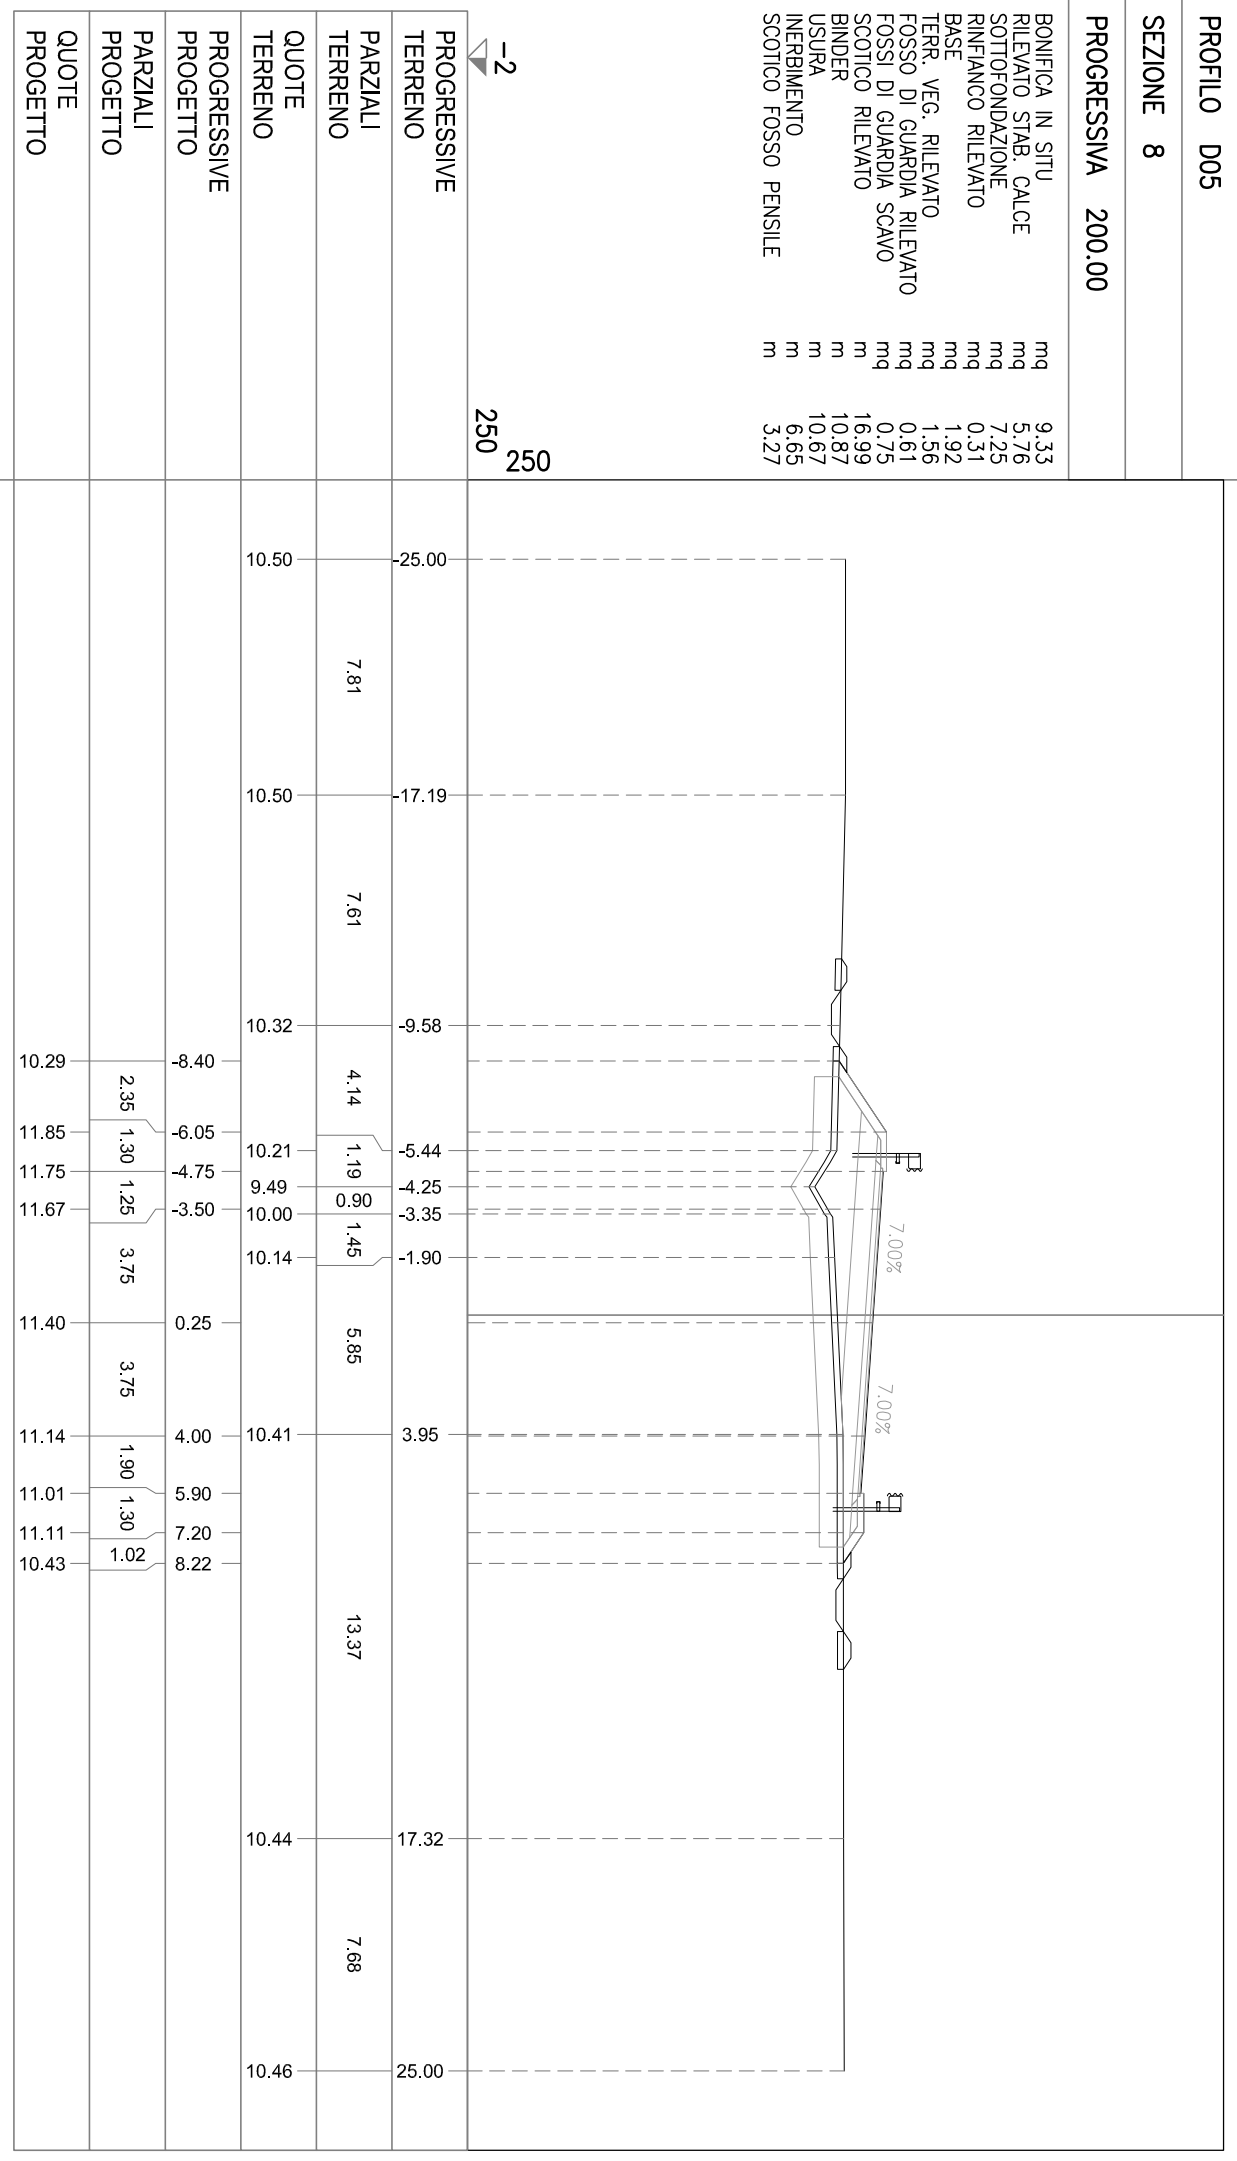


PROFILO D05

SEZIONE 9

PROGRESSIVA 220.00

- BONIFICA IN SITU mq 9.55
- RILEVATO STAB. CALCE mq 5.63
- SOTTOFONDAZIONE mq 7.76
- RINFIANCO RILEVATO mq 0.32
- BASE mq 2.01
- TERR. VEG. RILEVATO mq 1.49
- FOSSO DI GUARDIA RILEVATO mq 0.61
- FOSSI DI GUARDIA SCAVO mq 0.77
- SCOTTICO RILEVATO m 17.32
- BINDER m 11.53
- USURA m 11.53
- INERBIMENTO m 6.28
- SCOTTICO FOSSO PENSILE m 3.21

-2
250
250

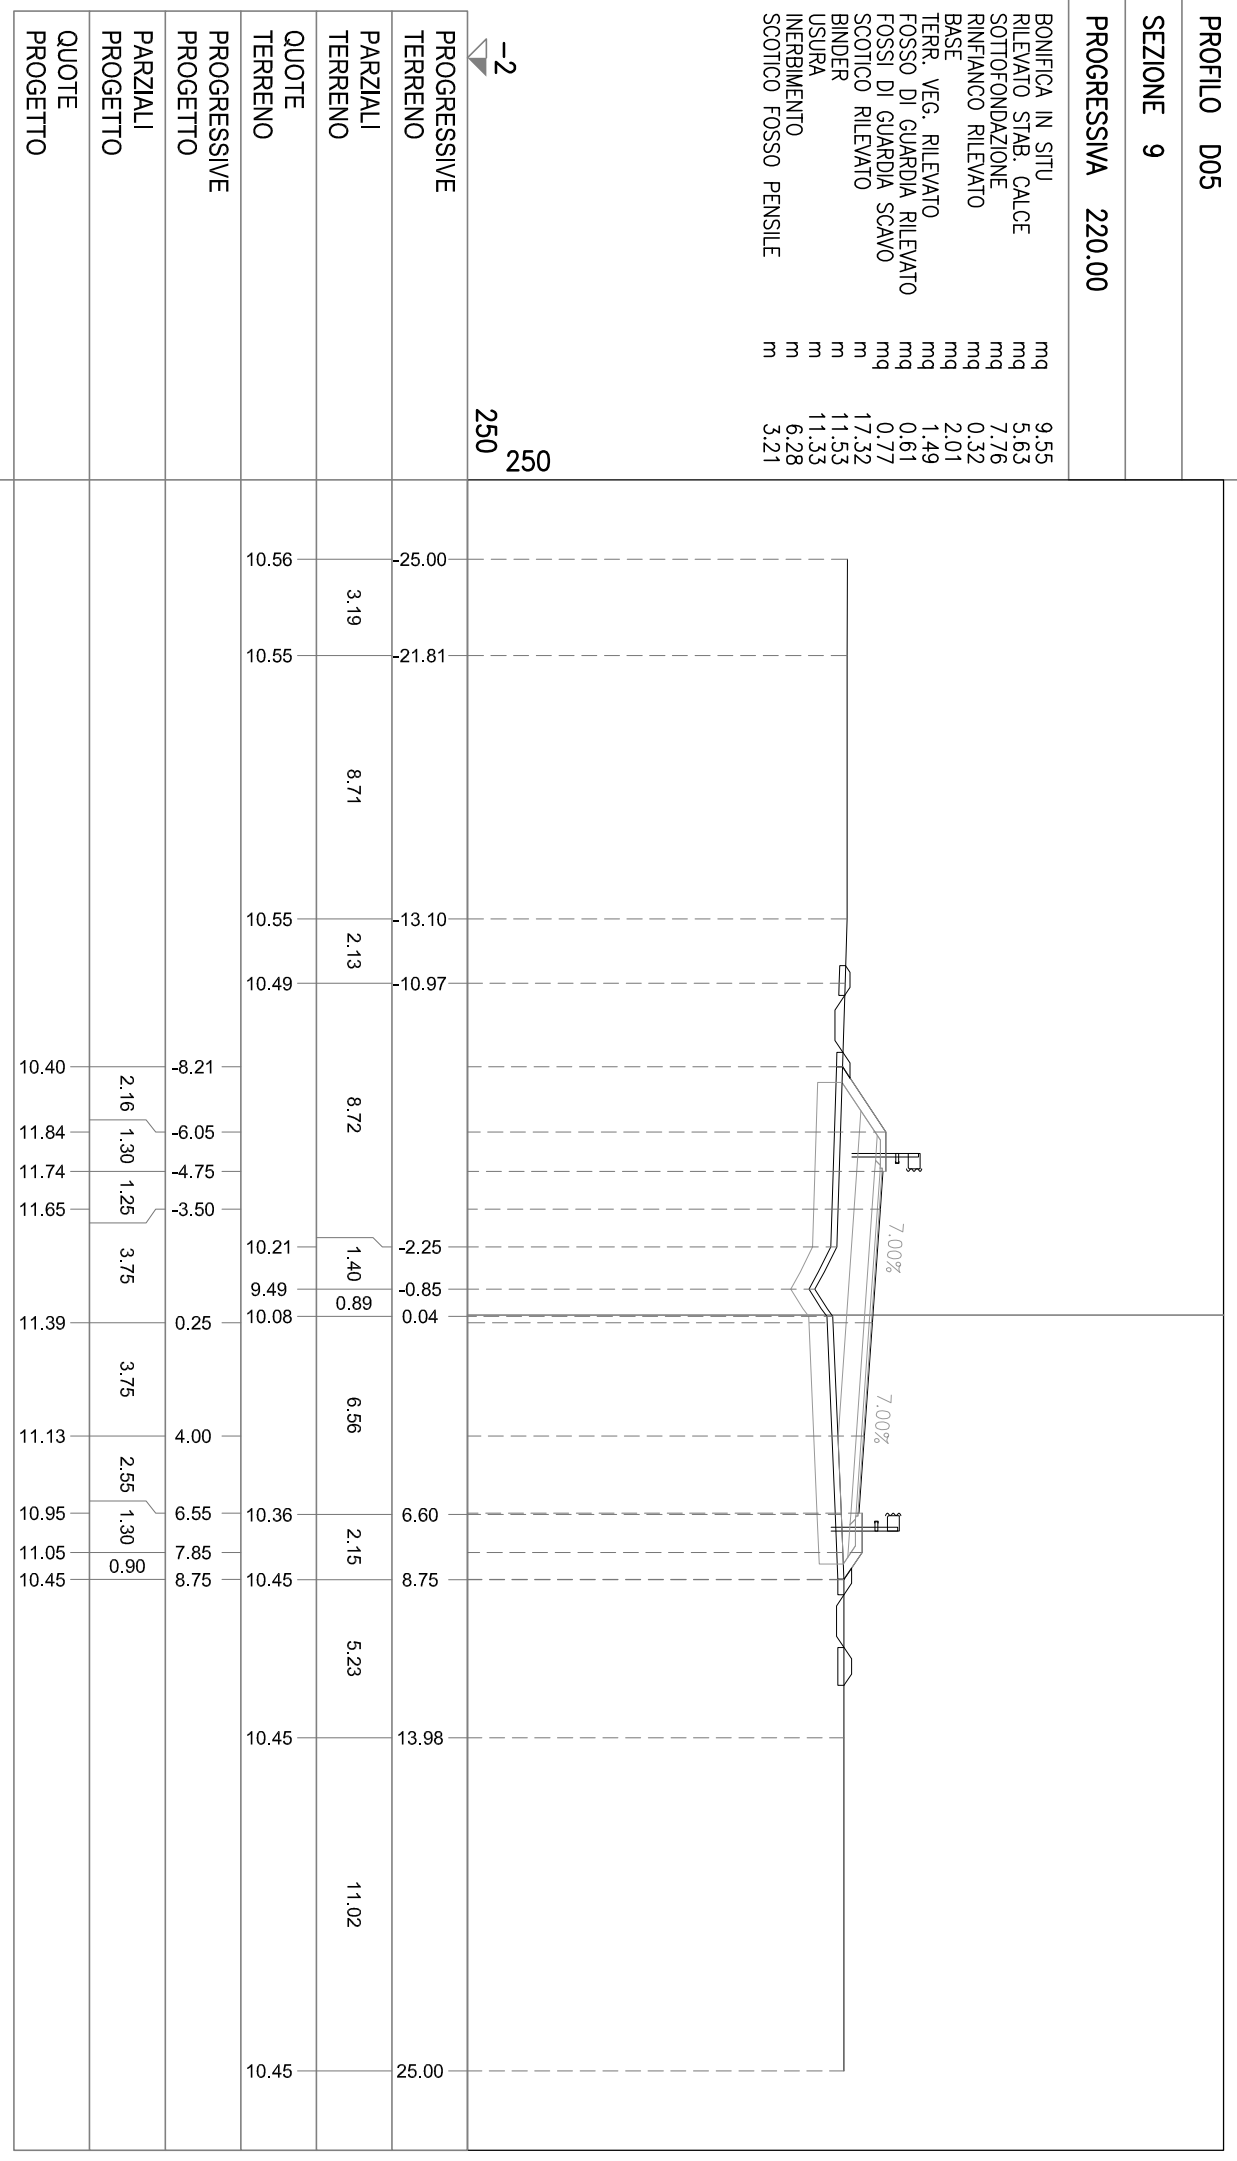

PROFILO D05


SEZIONE 10

PROGRESSIVA 242.99

- BONIFICA IN SITU mq 9.58
- RILEVATO STAB. CALCE mq 5.83
- SOTTOFONDAZIONE mq 7.83
- RINFIANCO RILEVATO mq 0.32
- BASE mq 2.00
- TERR. VEG. RILEVATO mq 1.51
- FOSSO DI GUARDIA RILEVATO mq 0.55
- FOSSI DI GUARDIA SCAVO mq 0.80
- SCOTTICO RILEVATO m 17.38
- BINDER m 11.52
- USURA m 11.32
- INERBIMENTO m 6.37
- SCOTTICO FOSSO PENSILE m 3.14

-2
250
250

PROGRESSIVE TERRENO	25.00	11.29	-8.26	-6.05	-4.75	-3.50	0.25	4.32	8.94	25.00
PARZIALI TERRENO	13.71	9.45	1.07	1.28	0.69	3.12	4.62			16.06
QUOTE TERRENO	10.48	10.46	10.12	10.08	9.49	10.08	10.23	10.42		10.41
PROGRESSIVE PROGETTO										
PARZIALI PROGETTO			2.21	1.30	1.25	3.75	3.74	2.55	1.30	0.93
QUOTE PROGETTO			10.35	11.82	11.72	11.63	11.37	11.11	10.93	11.03

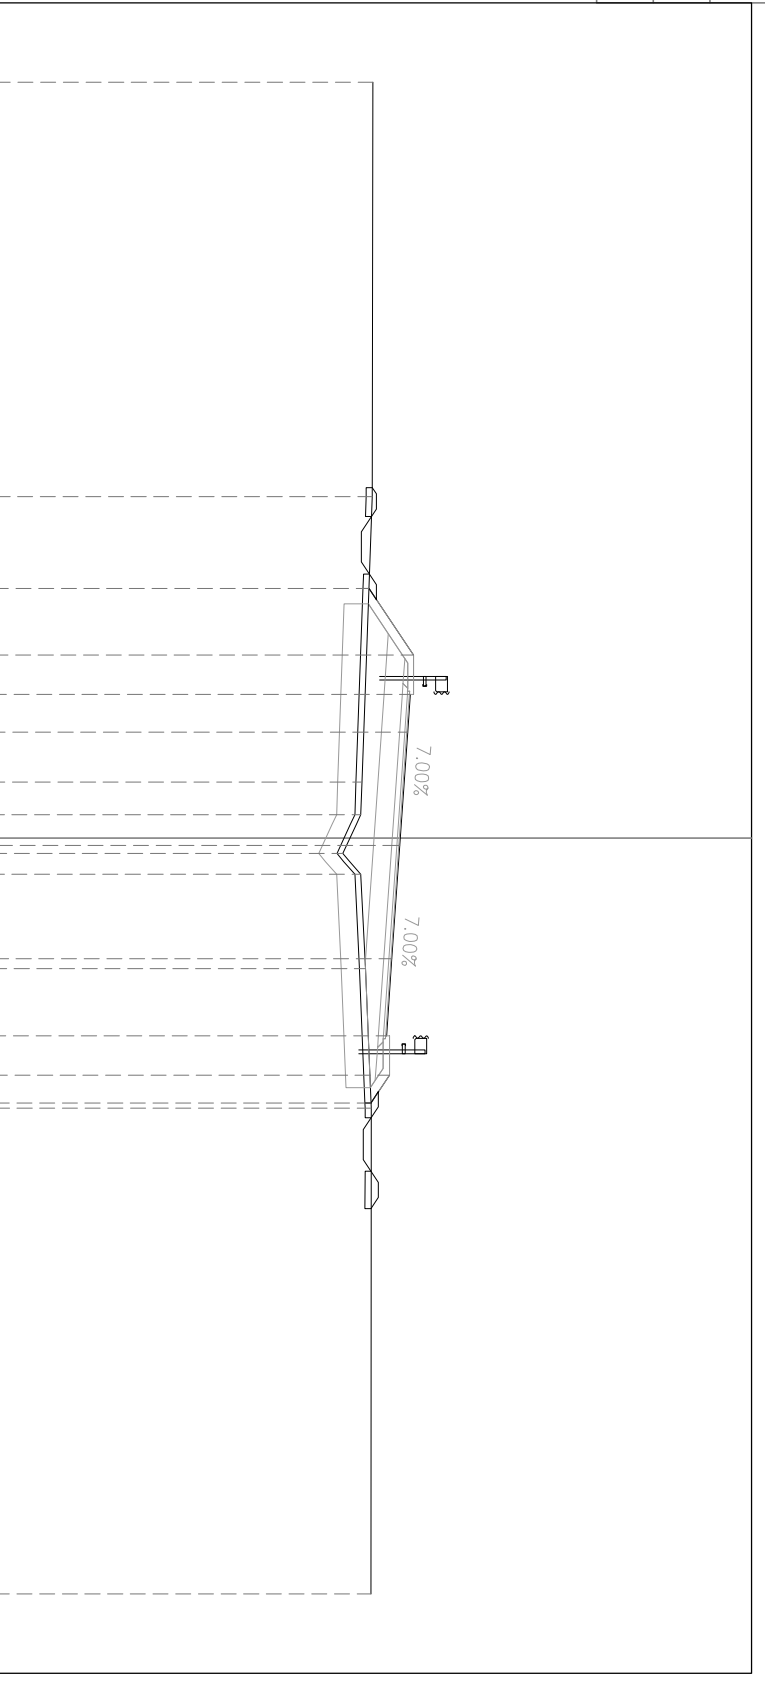


PROFILO D05

SEZIONE 11

PROGRESSIVA 260.00

BONIFICA IN SITU
RILEVATO STAB. CALCE mq 9.60
SOTTOFONDAZIONE mq 5.33
RINFIANCO RILEVATO mq 8.11
BASE mq 0.30
TERR. VEG. RILEVATO mq 1.99
FOSSO DI GUARDIA RILEVATO mq 1.50
FOSSI DI GUARDIA SCAVO mq 0.52
SCOTTICO RILEVATO m 0.82
BINDER m 17.36
USURA m 11.42
INERBIMENTO m 11.22
SCOTTICO FOSSO PENSILE m 6.46
m 3.07

-2
250
250

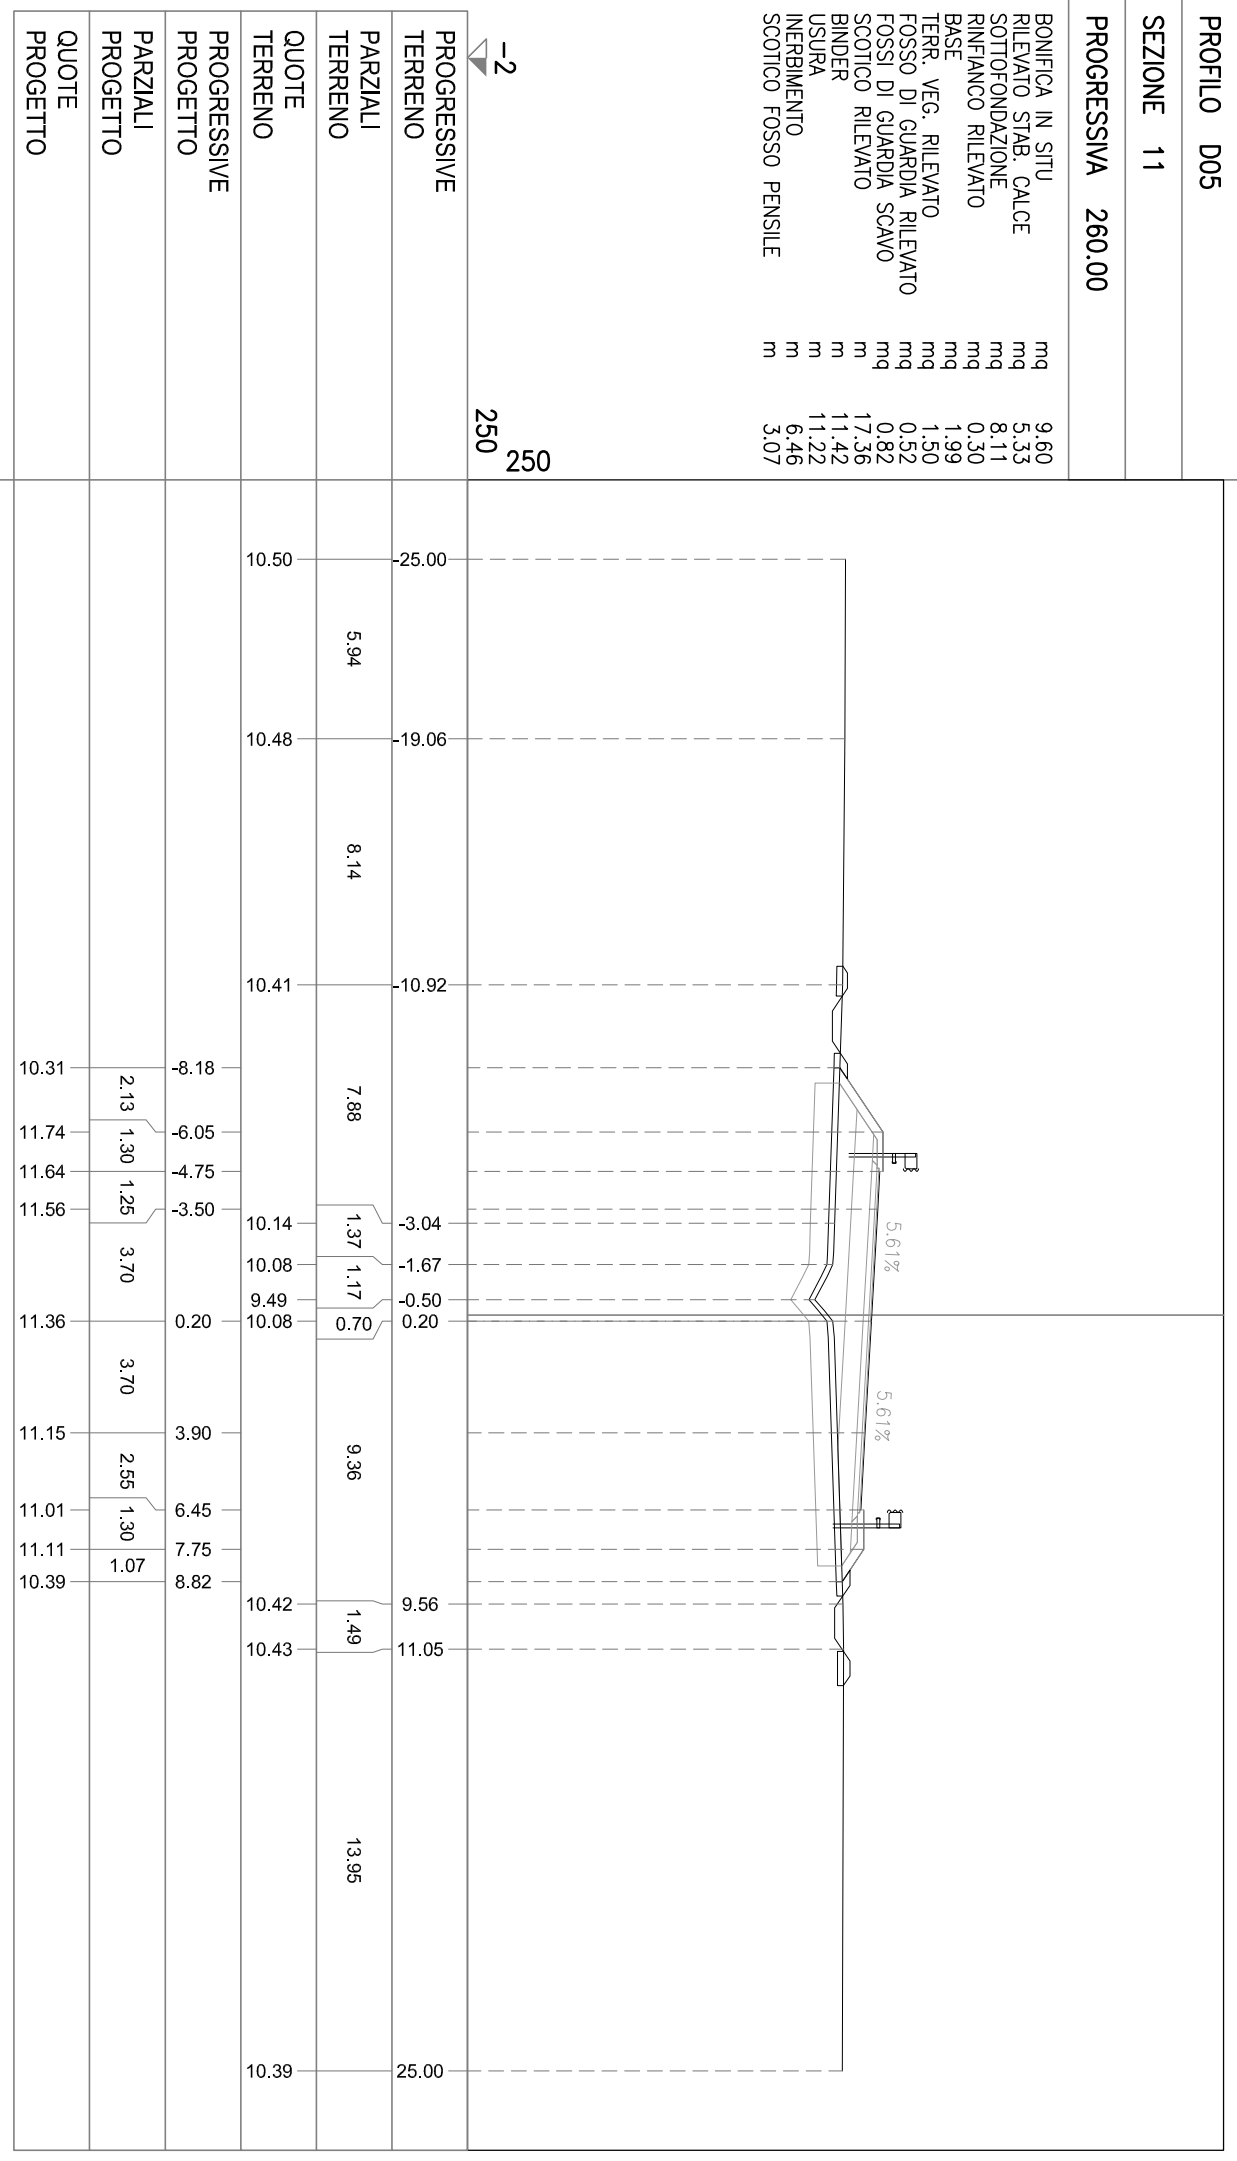


PROFILO D05

SEZIONE 12

PROGRESSIVA 300.00

BONIFICA IN SITU
RILEVATO STAB. CALCE mq 9.34
SOTTOFONDAZIONE mq 5.54
RINFIANCO RILEVATO mq 7.90
BASE mq 0.30
TERR. VEG. RILEVATO mq 1.73
FOSSO DI GUARDIA RILEVATO mq 1.94
FOSSI DI GUARDIA SCAVO mq 0.41
SCOTTICO RILEVATO mq 1.70
BINDER m 16.69
USURA m 9.85
INERBIMENTO m 9.65
SCOTTICO FOSSO PENSILE m 7.57
2.01

-2
250
250

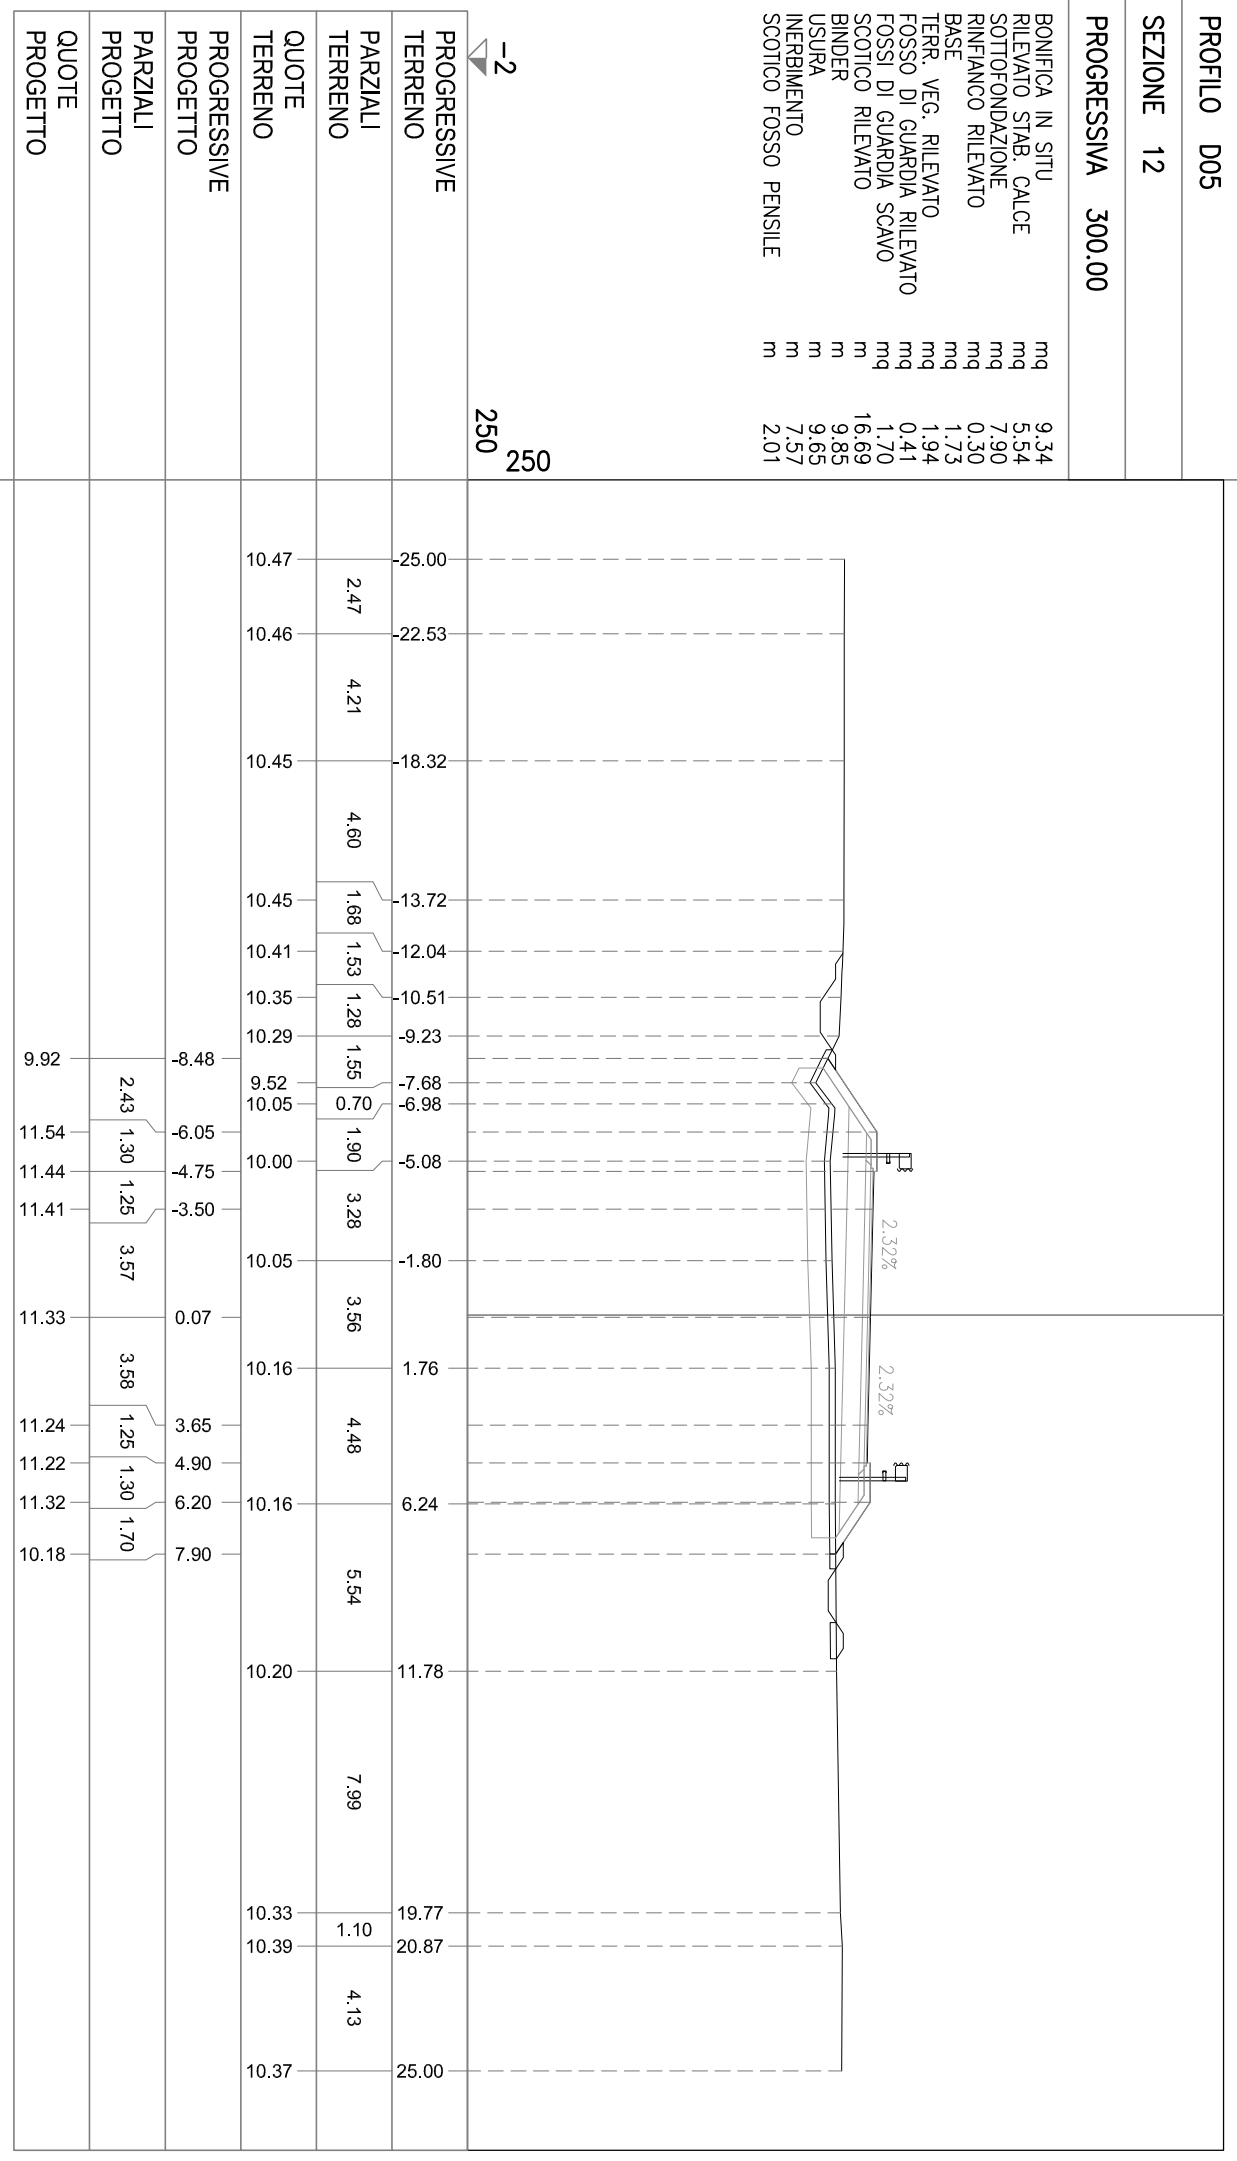


PROFILO D05

SEZIONE 13

PROGRESSIVA 323.16

- BONIFICA IN SITU mq 8.72
- RILEVATO STAB. CALCE mq 2.53
- SOTTOFONDAZIONE mq 7.83
- RINFIANCO RILEVATO mq 0.29
- BASE mq 1.72
- TERR. VEG. RILEVATO mq 1.61
- FOSSO DI GUARDIA RILEVATO mq 0.76
- FOSSI DI GUARDIA SCAVO mq 0.63
- SCOTTICO RILEVATO m 15.63
- BINDER m 9.71
- USURA m 9.51
- INERBIMENTO m 6.84
- SCOTTICO FOSSO PENSILE m 3.68

-2
250
250

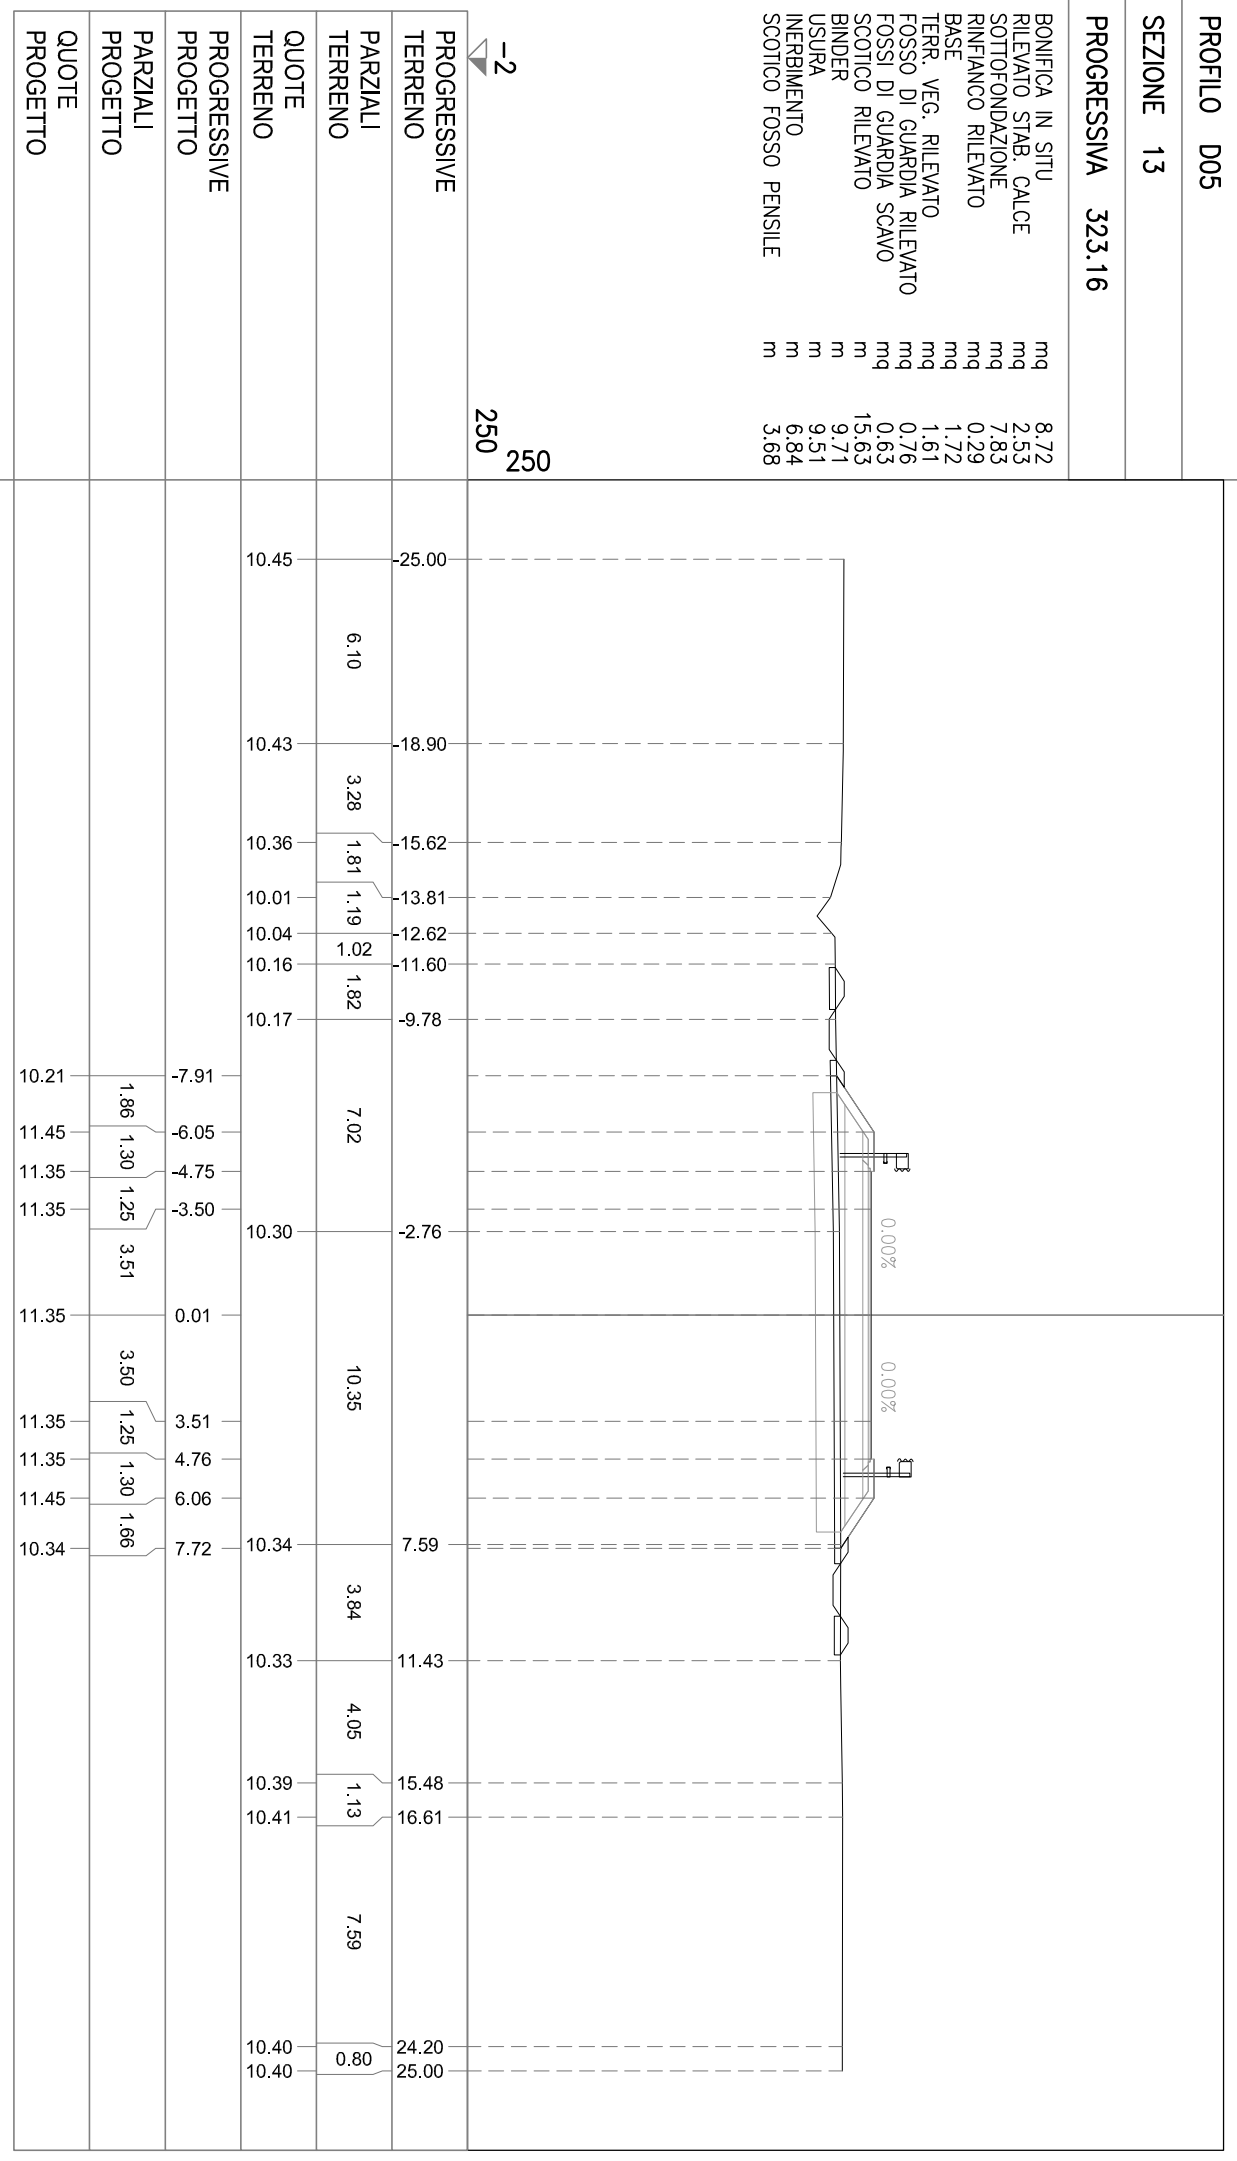


PROFILO D05

SEZIONE 14

PROGRESSIVA 330.00

BONIFICA IN SITU mq 8.65
 RILEVATO STAB. CALCE mq 1.95
 SOTTOFONDAZIONE mq 7.81
 RINFIANCO RILEVATO mq 0.31
 BASE mq 0.31
 TERR. VEG. RILEVATO mq 1.71
 FOSSO DI GUARDIA RILEVATO mq 1.56
 FOSSE DI GUARDIA SCAVO mq 0.77
 SCOTTICO RILEVATO mq 0.64
 BINDER m 15.52
 USURA m 9.70
 INERBIMENTO m 9.50
 SCOTTICO FOSSO PENSILE m 6.71
 m 3.70

-2
 250
 250

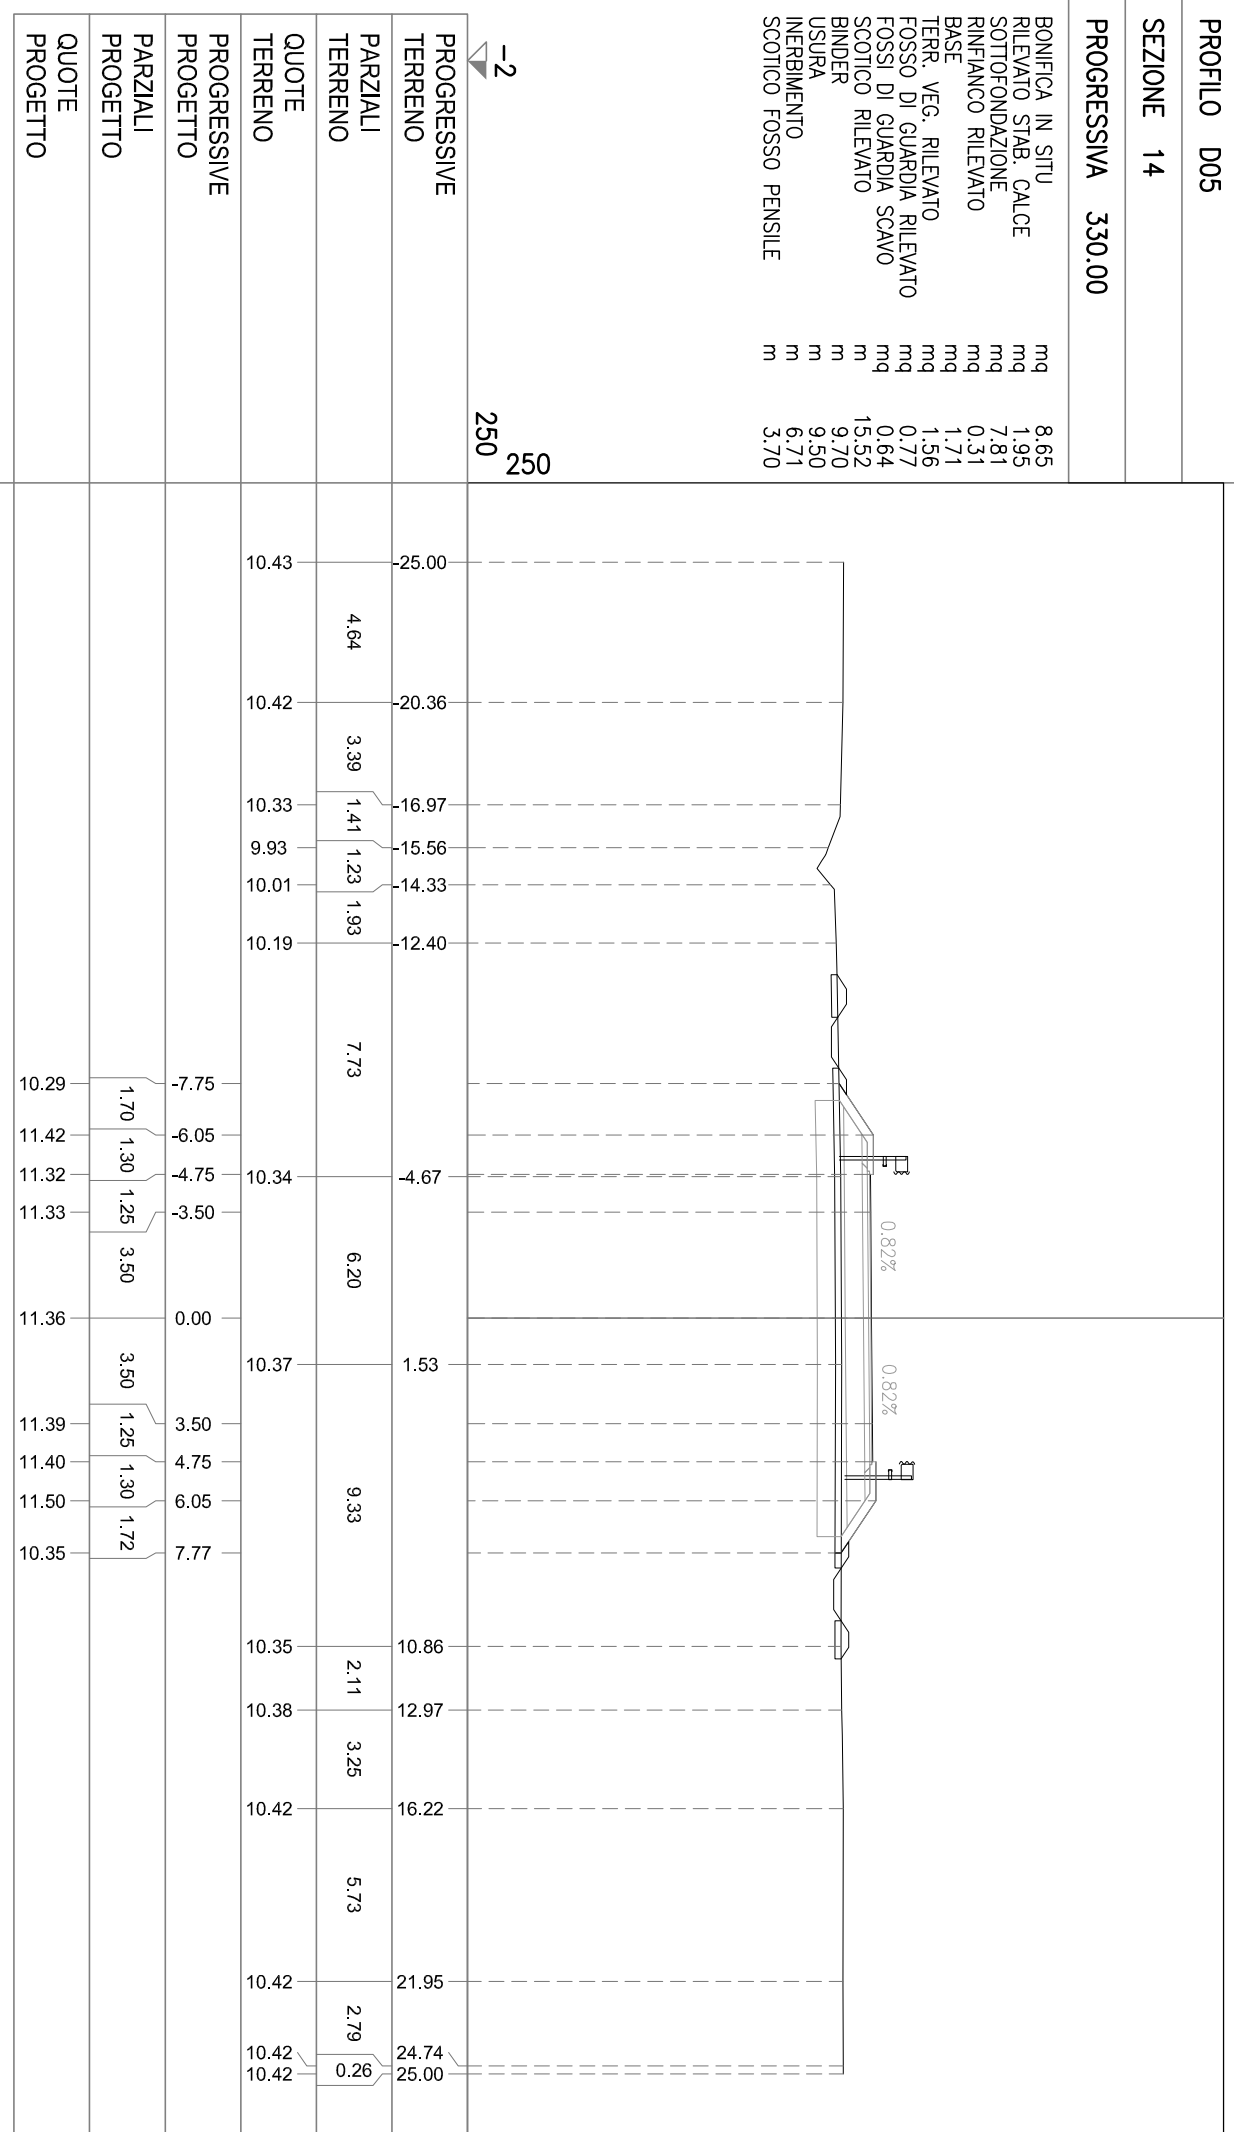

PROFILO D05

SEZIONE 15


PROGRESSIVA 350.00

BONIFICA IN SITU
RILEVATO STAB. CALCE
SOTTOFONDAZIONE
RINFIANCO RILEVATO
BASE
TERR. VEG. RILEVATO
FOSSO DI GUARDIA RILEVATO
FOSSI DI GUARDIA SCAVO
SCOTTICO RILEVATO
BINDER
USURA
INERBIMENTO
SCOTTICO FOSSO PENSILE

mq 9.17
mq 3.13
mq 8.24
mq 0.31
mq 1.84
mq 1.65
mq 0.67
m 16.36
m 10.40
m 10.20
m 6.87
m 3.53

-2
250
250

PROGRESSIVE TERRENO	PARZIALI TERRENO	QUOTE TERRENO	PROGRESSIVE PROGETTO	PARZIALI PROGETTO	QUOTE PROGETTO
25.00	1.38	10.38	-8.36	1.61	10.29
23.62	2.31	10.33	-6.75	1.30	11.36
21.31	1.73	10.25	-5.45	1.95	11.26
19.58	0.73	9.53	-3.50	3.50	11.32
18.85	6.66	10.09	0.00	3.50	11.44
12.19	1.48	10.25	3.50	1.25	11.55
10.71	1.76	10.26	4.75	1.30	11.59
-8.95	5.72	10.28	6.05	1.30	11.69
-3.23	1.10	10.33	8.00	1.95	10.39
-2.13	8.08	10.35	3.50	1.25	11.55
5.95	2.60	10.38	4.75	1.30	11.59
8.55	4.80	10.39	6.05	1.30	11.69
13.35	1.79	10.45	8.00	1.95	10.39
15.14	9.86	10.48			
25.00		10.48			

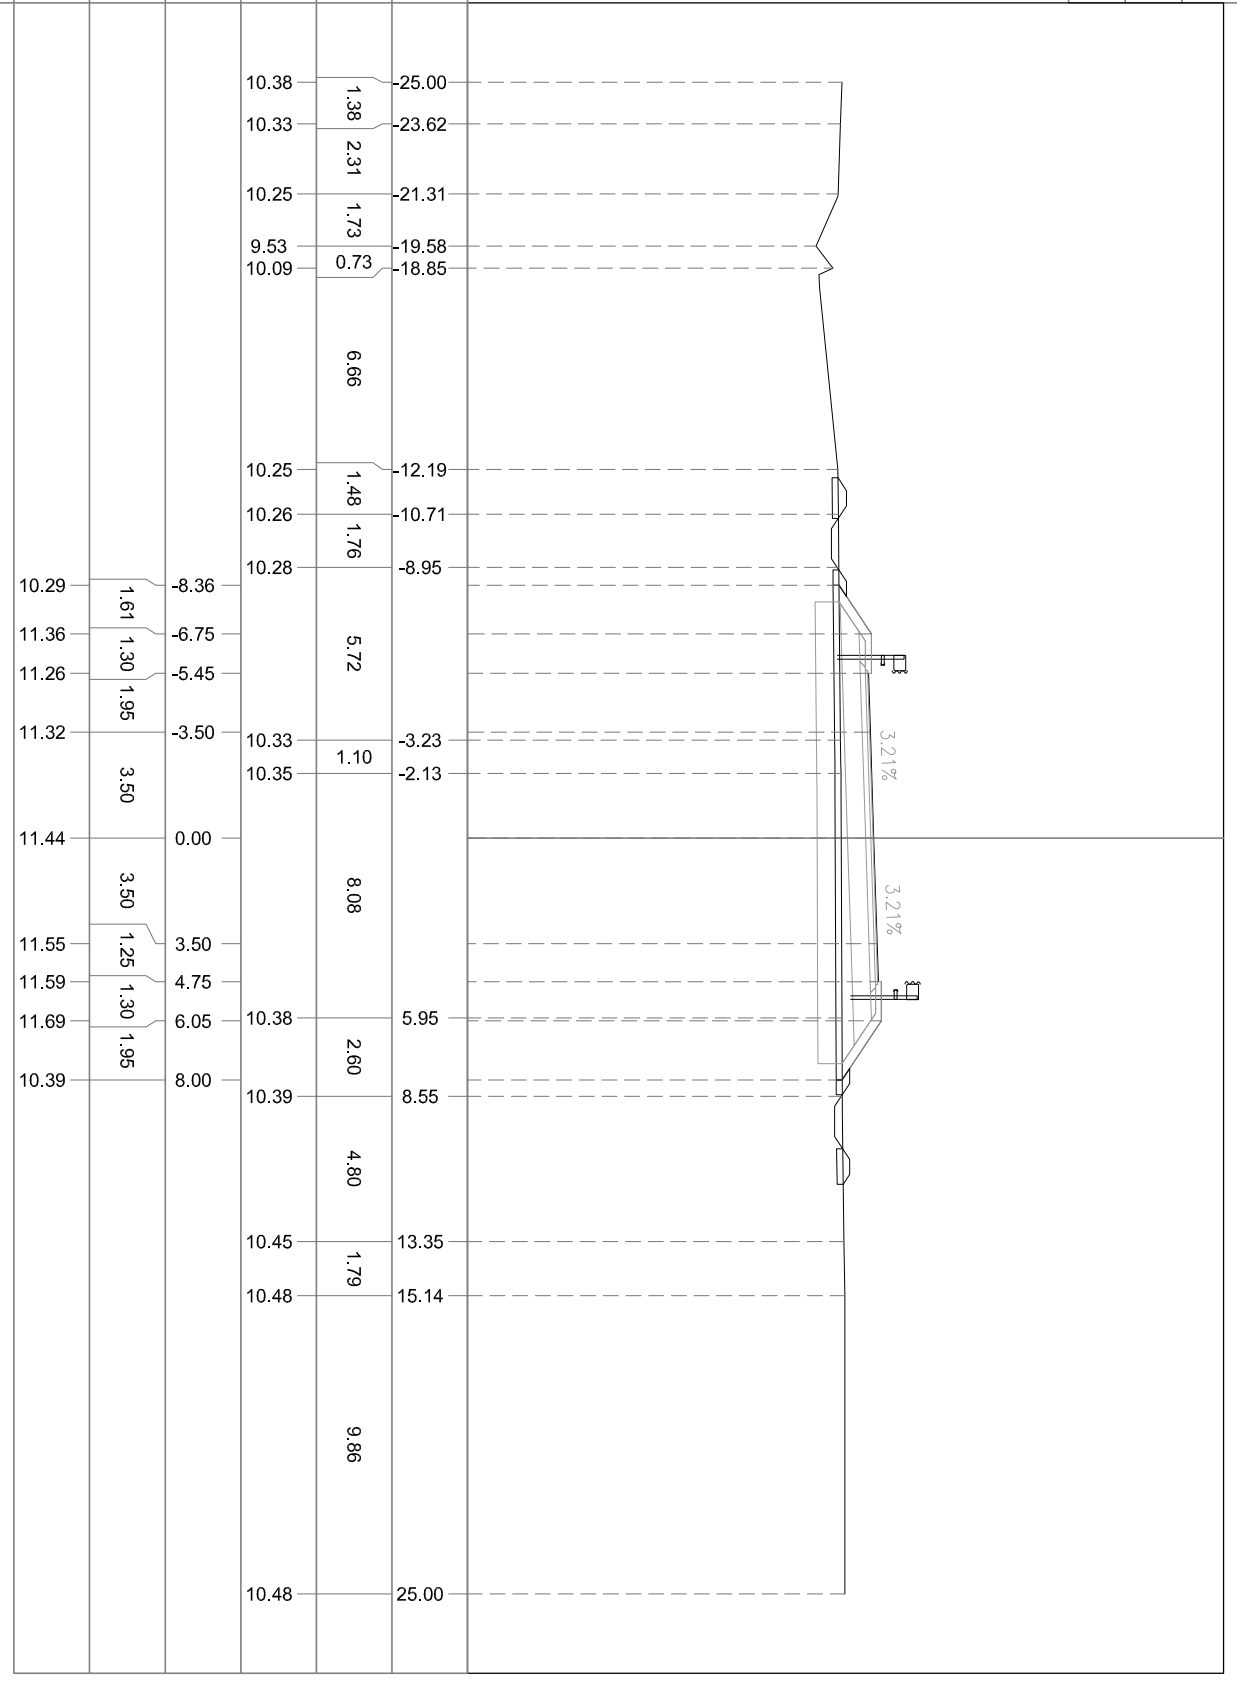


PROFILO D05

SEZIONE 16

PROGRESSIVA 381.72

- BONIFICA IN SITU mq 10,71
- RILEVATO STAB. CALCE mq 5,18
- SOTTOFONDAZIONE mq 8,96
- RINFIANCO RILEVATO mq 0,32
- BASE mq 2,25
- TERR. VEG. RILEVATO mq 1,69
- FOSSO DI GUARDIA RILEVATO mq 0,71
- FOSSI DI GUARDIA SCAVO mq 0,67
- SCOTTICO RILEVATO m 18,94
- BINDER m 12,95
- USURA m 12,75
- INERBIMENTO m 6,95
- SCOTTICO FOSSO PENSILE m 3,55

-2
250
250

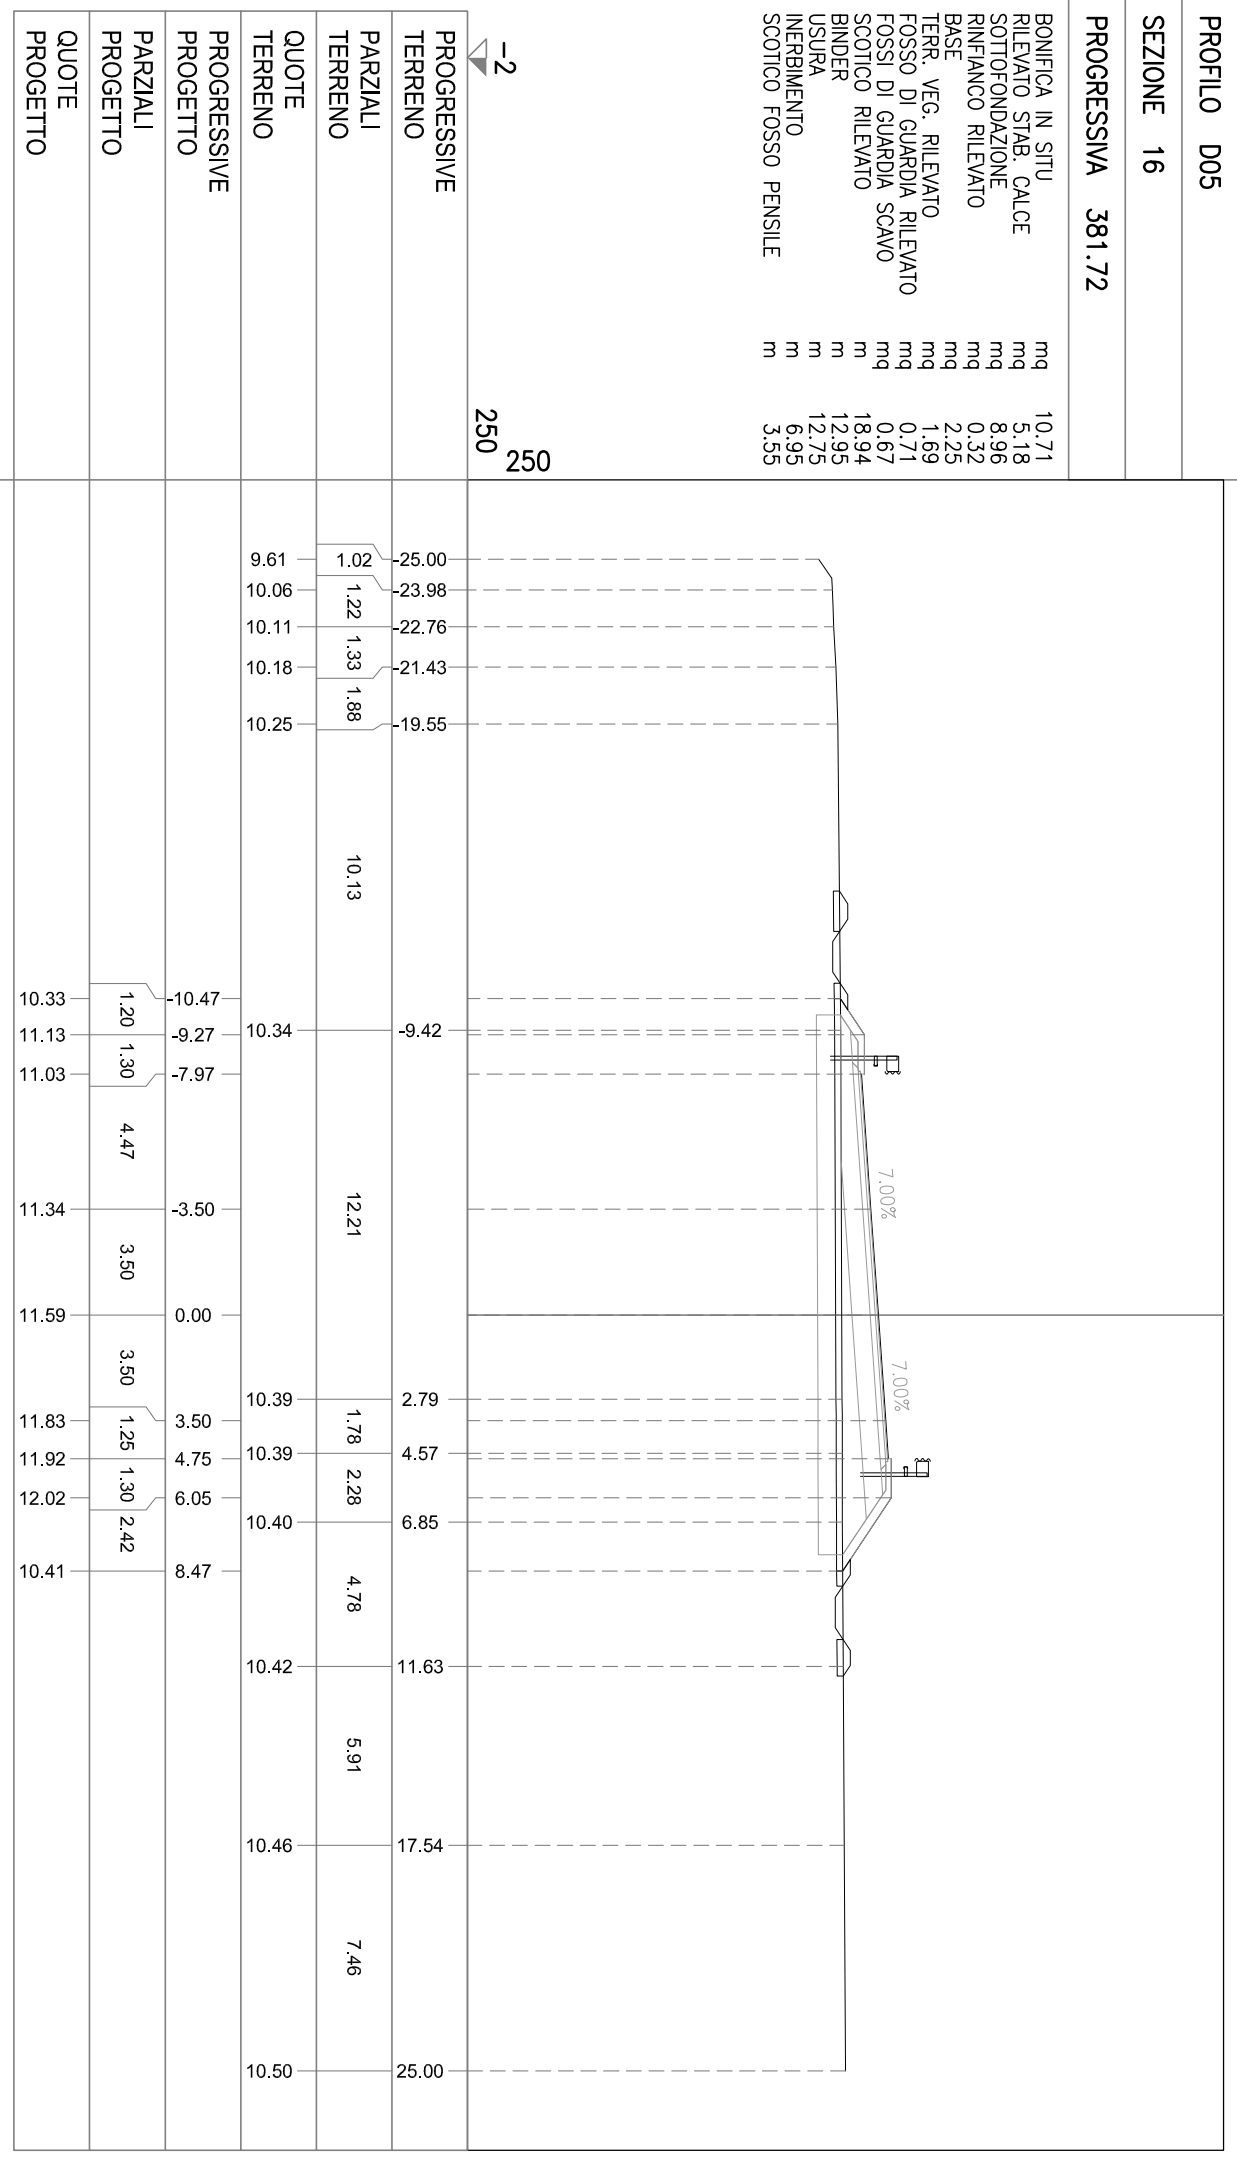

PROGRESSIVE TERRENO

PARZIALI TERRENO

QUOTE TERRENO

PROGRESSIVE PROGETTO

PARZIALI PROGETTO

QUOTE PROGETTO

PROFILO D05

SEZIONE 17


PROGRESSIVA 400.00

BONIFICA IN SITU
RILEVATO STAB. CALCE
SOTTOFONDAZIONE
RINFIANCO RILEVATO
BASE
TERR. VEG. RILEVATO
FOSSO DI GUARDIA RILEVATO
FOSSI DI GUARDIA SCAVO
SCOTTICO RILEVATO
BINDER
USURA
INERBIMENTO
SCOTTICO FOSSO PENSILE

m
mq
mq
mq
mq
mq
mq
mq
mq
m
m
m
m
m

11.17
6.24
9.55
0.30
2.36
1.71
0.69
19.72
13.53
13.53
7.19
3.52

-2
250
250

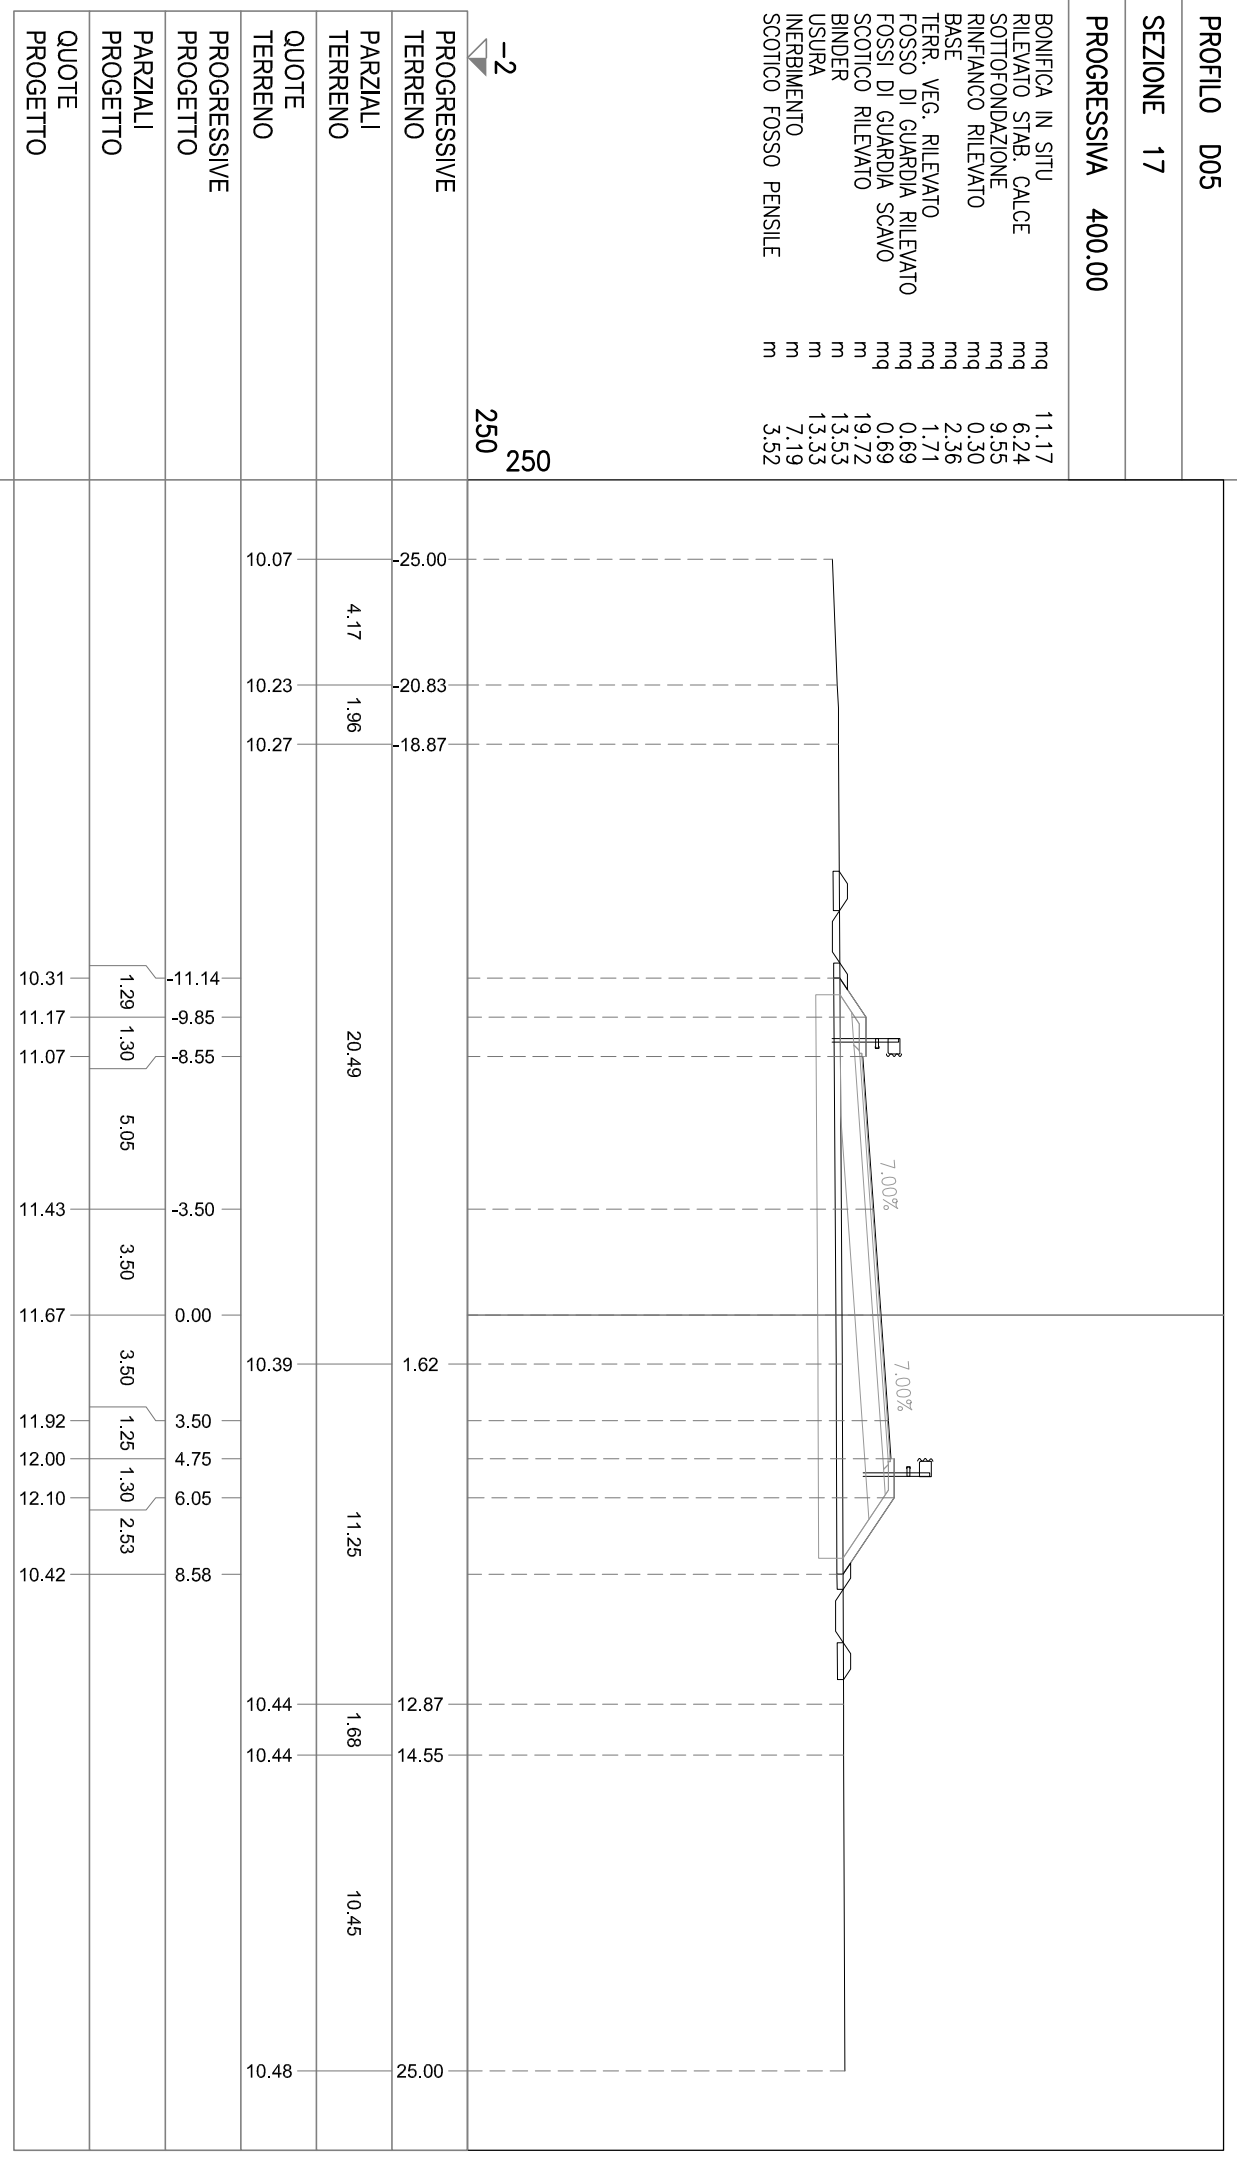

PARZIALI
TERRENO

QUOTE
TERRENO

PROGRESSIVE
PROGETTO

PARZIALI
PROGETTO

QUOTE
PROGETTO


PROFILO D05

SEZIONE 18

PROGRESSIVA 430.54

- BONIFICA IN SITU mq 11.52
- RILEVATO STAB. CALCE mq 8.55
- SOTTOFONDAZIONE mq 10.03
- RINFIANCO RILEVATO mq 0.32
- BASE mq 2.35
- TERR. VEG. RILEVATO mq 1.95
- FOSSO DI GUARDIA RILEVATO mq 0.78
- FOSSI DI GUARDIA SCAVO mq 0.65
- SCOTTICO RILEVATO m 20.26
- BINDER m 13.53
- USURA m 13.53
- INERBIMENTO m 7.84
- SCOTTICO FOSSO PENSILE m 3.67

-2
250
250

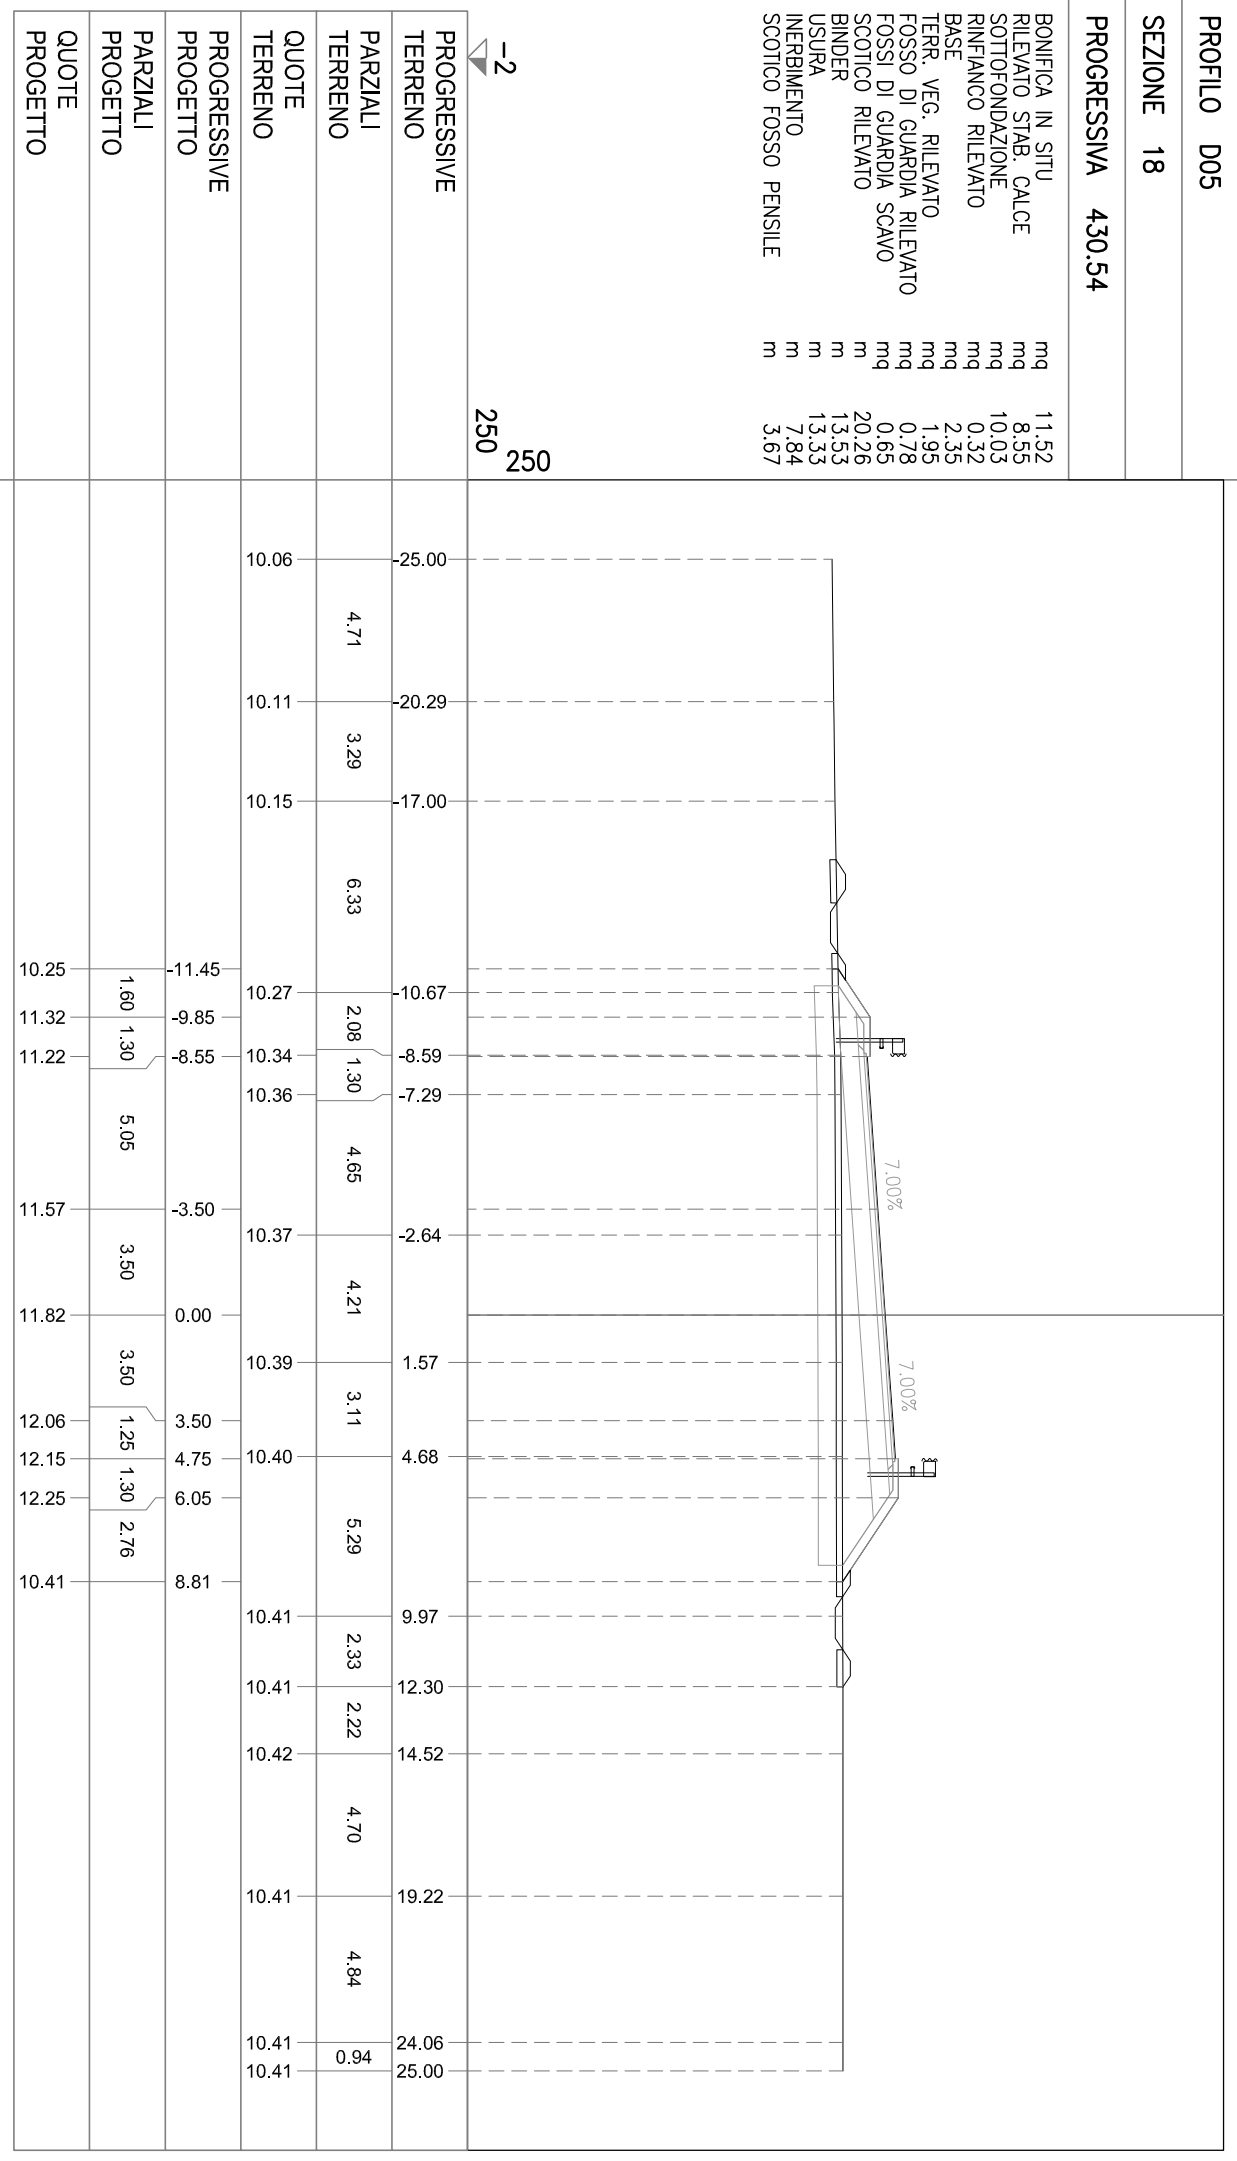

PROFILO D05


SEZIONE 19

PROGRESSIVA 450.00

- BONIFICA IN SITU mq 14.04
- RILEVATO STAB. CALCE mq 15.93
- SOTTOFONDAZIONE mq 12.20
- RINFIANCO RILEVATO mq 0.34
- BASE mq 2.96
- TERR. VEG. RILEVATO mq 2.16
- FOSSO DI GUARDIA RILEVATO mq 0.72
- FOSSI DI GUARDIA SCAVO mq 0.66
- SCOTTICO RILEVATO mq 24.49
- BINDER m 17.04
- USURA m 16.84
- INERBIMENTO m 8.72
- SCOTTICO FOSSO PENSILE m 3.61

-2
250
250

PROGRESSIVE TERRENO	PARZIALI TERRENO	QUOTE TERRENO	PROGRESSIVE PROGETTO	PARZIALI PROGETTO	QUOTE PROGETTO
25.00	1.09		10.03		
23.91	3.73		10.07		
20.18	3.18		10.12		
17.00	2.16		10.15		
14.84			10.18		
	12.19		10.21	1.80	1.30
			11.41		5.05
			11.31		
			11.66	3.50	3.50
			11.91		3.50
			12.15	4.75	
			12.49	1.30	3.29
			12.59		
			10.39		
			10.31		
			10.33		
			10.38		
			10.39		
			10.39		
			10.39		
			10.39		
			10.39		
			10.39		
			10.39		
			10.38		

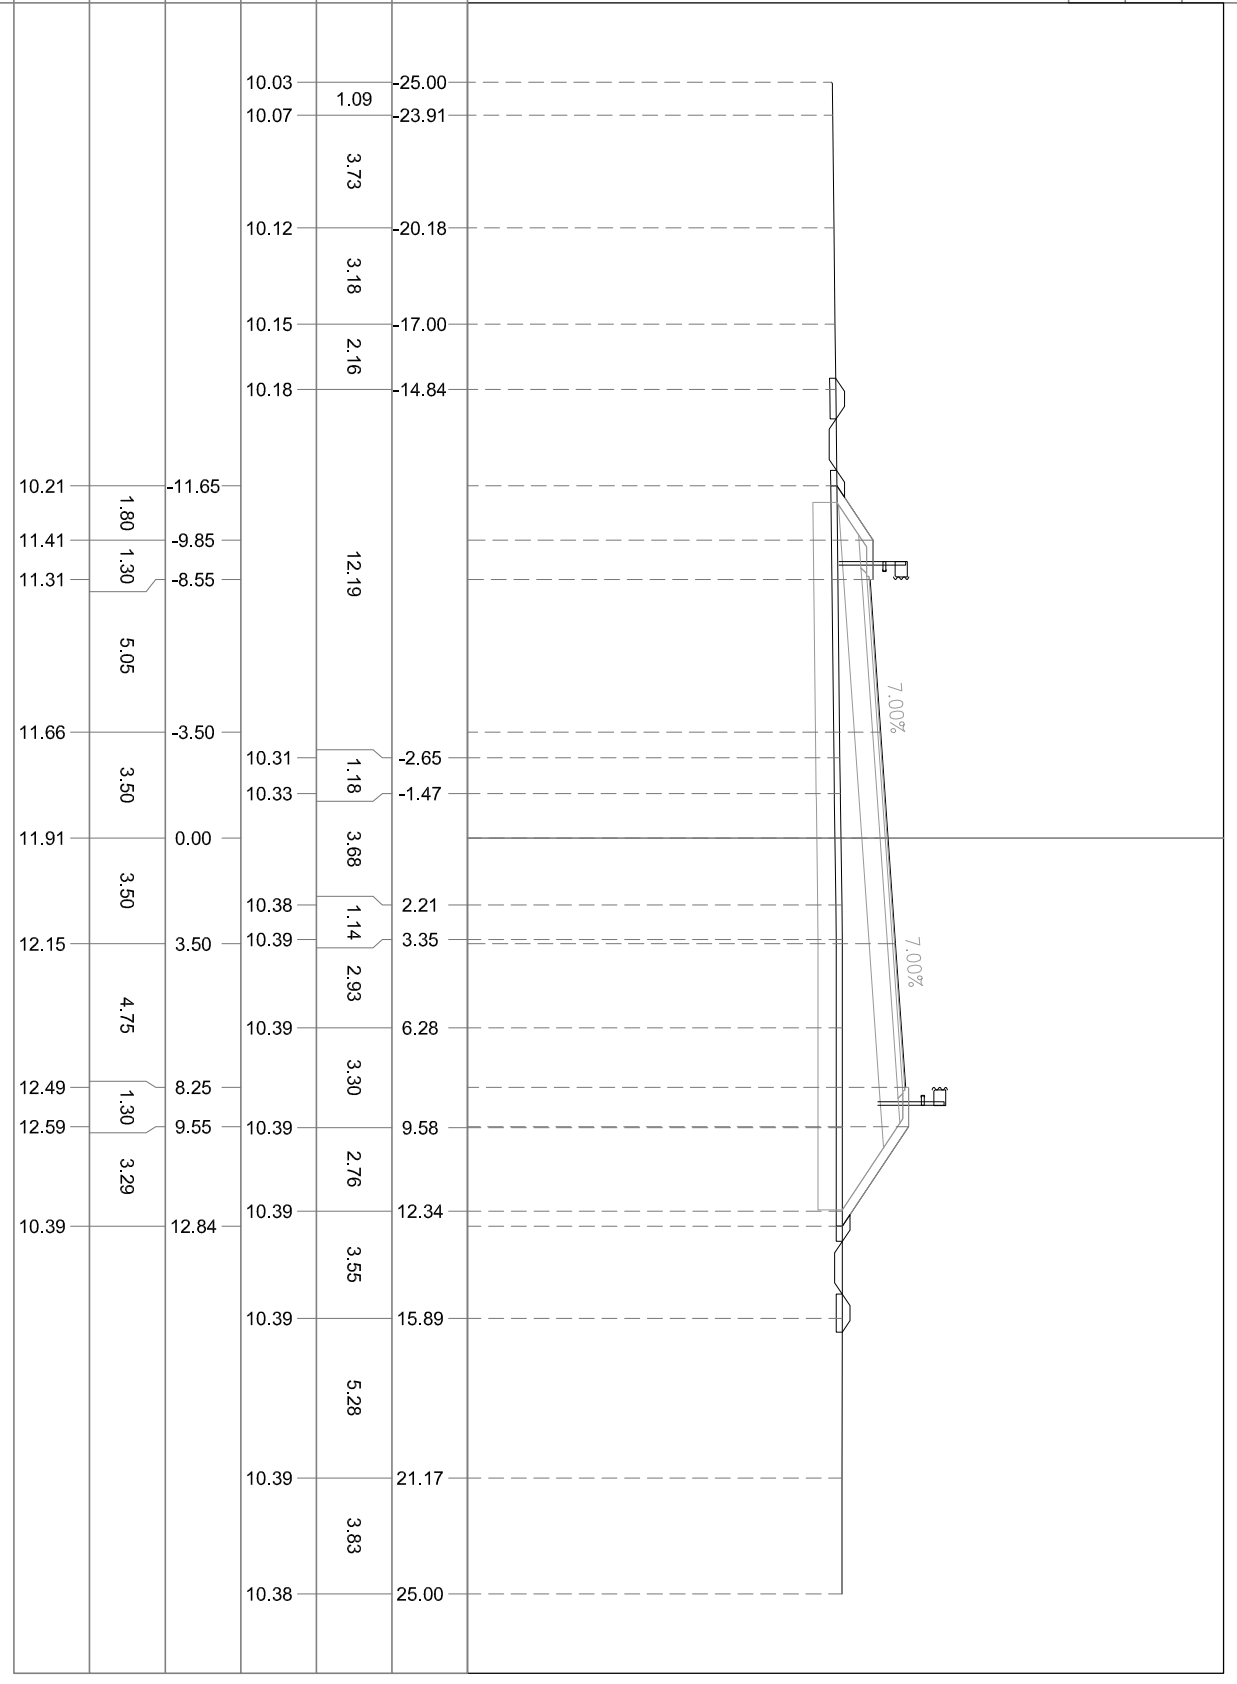

PROFILO D05

SEZIONE 20

PROGRESSIVA 474.34

- BONIFICA IN SITU mq 7.12
- BB BONIFICA>30 mq 1.54
- RILEVATO STAB. CALCE mq 19.11
- SOTTOFONDAZIONE mq 12.22
- RINFIANCO RILEVATO mq 0.33
- BASE mq 2.95
- TERR. VEG. RILEVATO mq 2.32
- FOSSO DI GUARDIA RILEVATO mq 0.75
- FOSSI DI GUARDIA SCAVO mq 0.66
- SCOTTICO RILEVATO m 24.88
- BINDER m 17.04
- USURA m 16.84
- INERBIMENTO m 9.19
- SCOTTICO FOSSO PENSILE m 3.62

-2
250
250

PROGRESSIVE TERRENO	PROGRESSIVE PROGETTO	QUOTE TERRENO	QUOTE PROGETTO	PARZIALI TERRENO	PARZIALI PROGETTO
25.00	10.36	1.12		1.12	
23.88	10.32	1.19		1.19	
22.69	10.02	1.36		1.36	
21.33	10.09	1.57		1.57	
19.76	10.11				
13.90	10.21				
-11.84	11.53				
-9.85	11.43				
-8.55					
5.05					
-5.86	10.28	3.33		3.33	
-2.53	11.78	2.56		2.56	
0.03	12.03	7.38		7.38	
0.00	12.27	3.34		3.34	
3.50	12.61	3.30		3.30	
7.41	12.71	4.75		4.75	
7.41		1.30		1.30	
10.75		3.49		3.49	
10.38	10.38				
13.04					
14.25					
25.00					


PROFILO D05

SEZIONE 21

PROGRESSIVA 493.79

- BONIFICA IN SITU mq 6.16
- BB BONIFICA>30 mq 1.53
- RILEVATO STAB. CALCE mq 18.03
- SOTTOFONDAZIONE mq 10.13
- RINFIANCO RILEVATO mq 0.33
- BASE mq 2.35
- TERR. VEG. RILEVATO mq 2.41
- FOSSO DI GUARDIA RILEVATO mq 0.69
- FOSSI DI GUARDIA SCAVO mq 0.68
- SCOTTICO RILEVATO m 21.62
- BINDER m 13.53
- USURA m 13.33
- INERBIMENTO m 9.47
- SCOTTICO FOSSO PENSILE m 3.54

-2
250
250

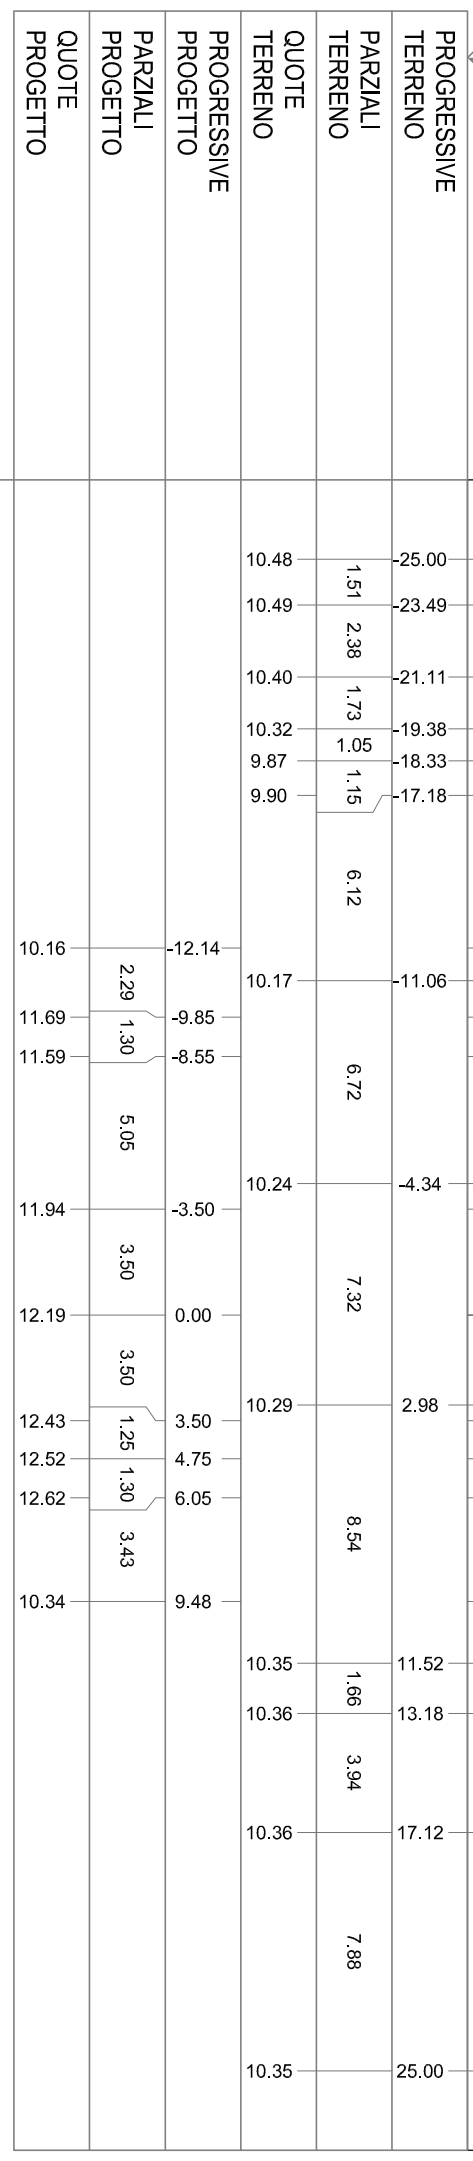


PROFILO D05

SEZIONE 22

PROGRESSIVA 550.00

BONIFICA IN SITU
mq 6.81
BB BONIFICAS>30
mq 1.51
RILEVATO STAB. CALCE
mq 34.13
SOTTOFONDAZIONE
mq 10.11
RINFIANCO RILEVATO
mq 0.31
BASE
mq 2.36
TERR. VEG. RILEVATO
mq 3.23
FOSSO DI GUARDIA RILEVATO
mq 1.11
FOSSI DI GUARDIA SCAVO
mq 0.58
SCOTTICO RILEVATO
mq 23.81
BINDER
m 13.53
USURA
m 13.53
INERBIMENTO
m 12.11
SCOTTICO FOSSO PENSILE
m 4.82

-2
250
250

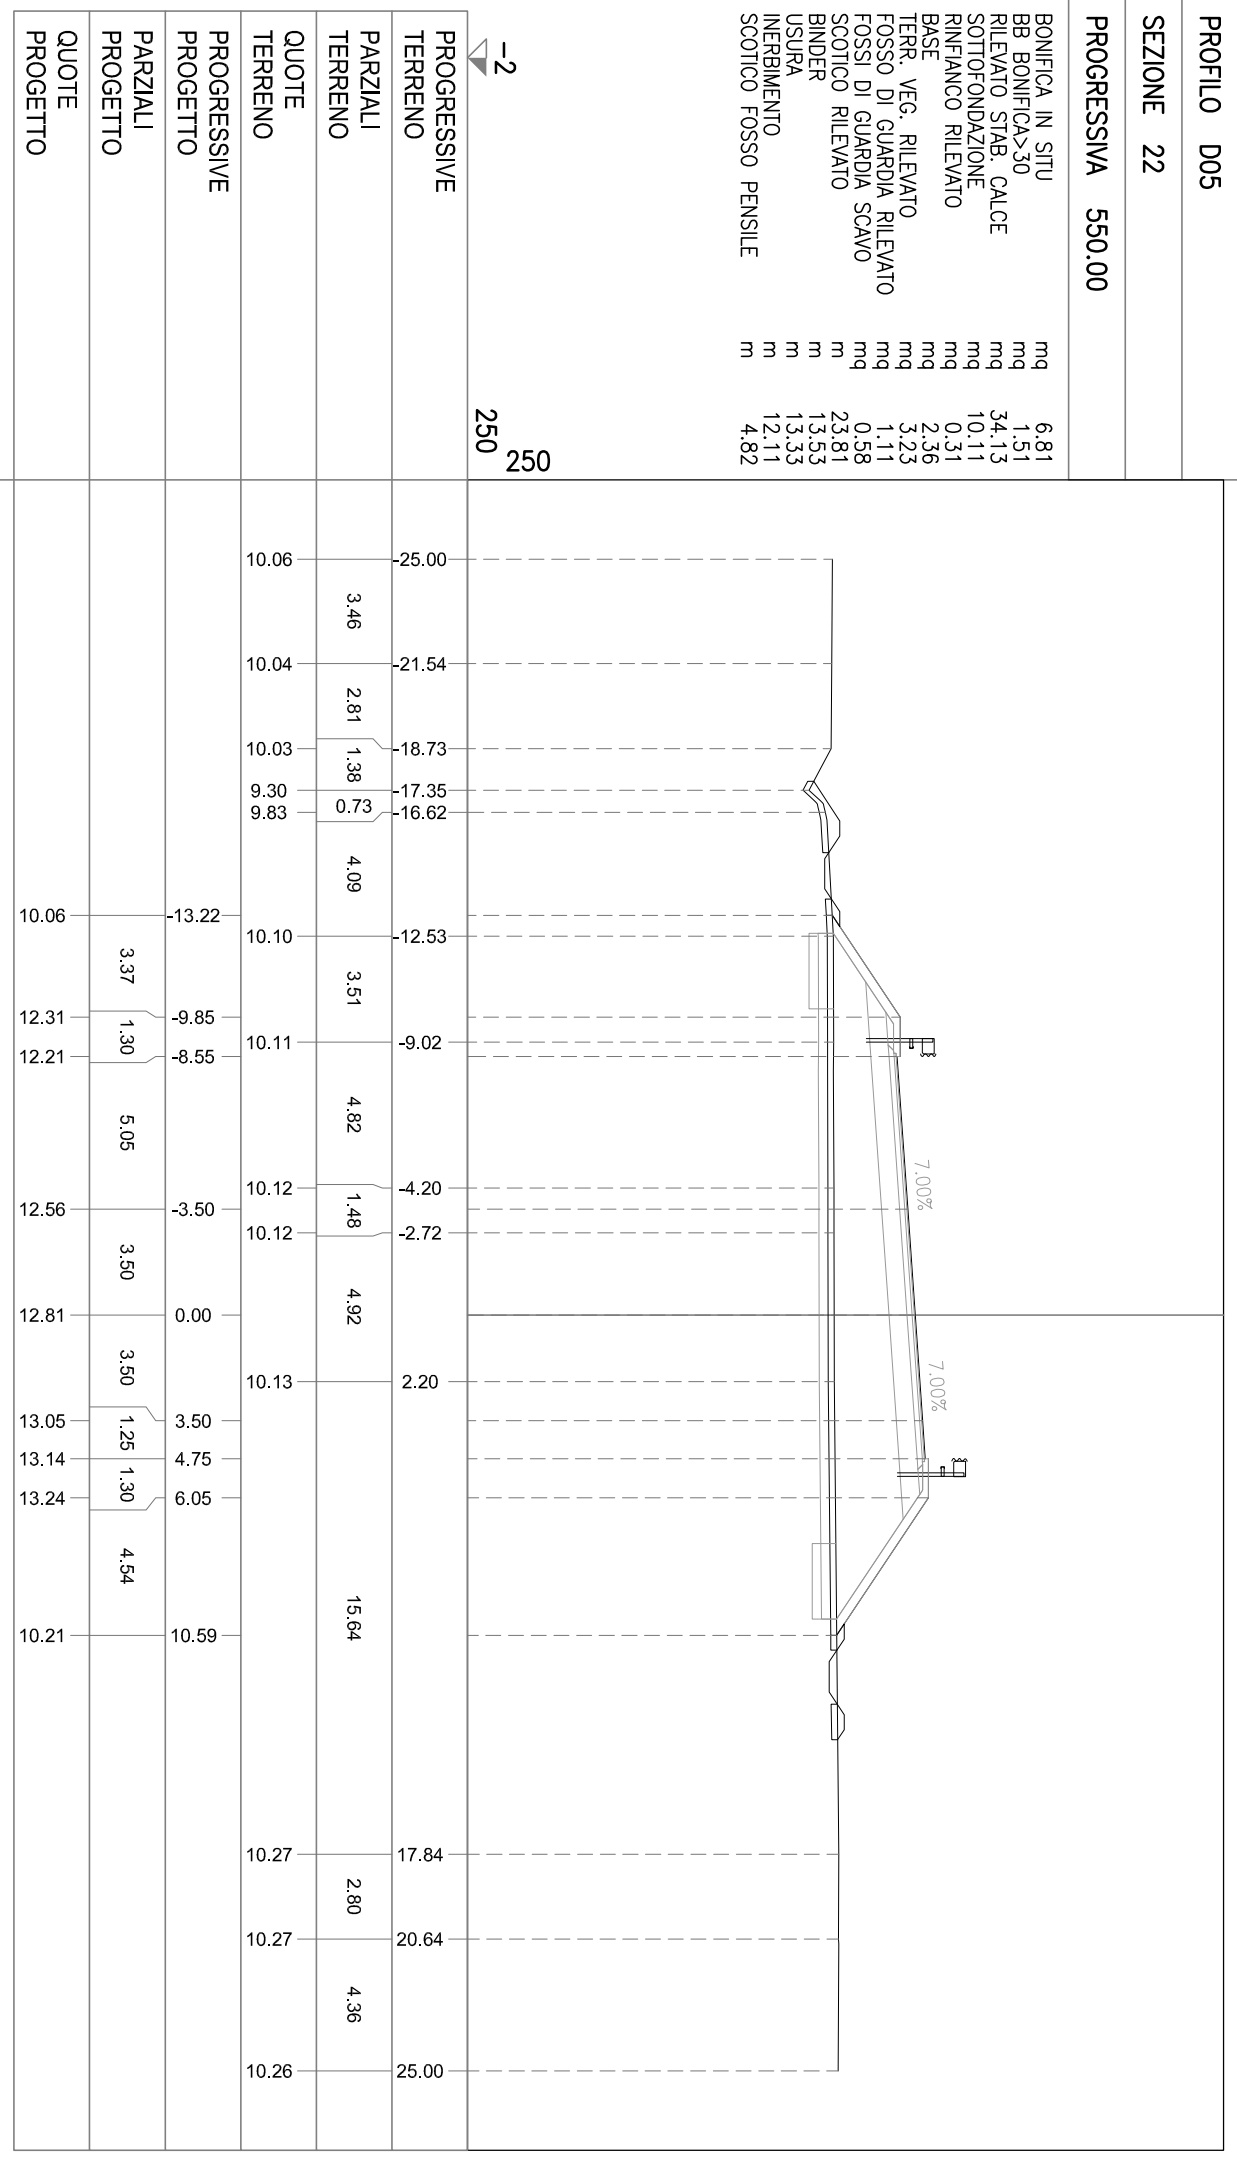


PROFILO D05

SEZIONE 23

PROGRESSIVA 600.00

BONIFICA IN SITU mq 7.23
BB BONIFICA>30 mq 1.49
RILEVATO STAB. CALCE mq 44.53
SOTTOFONDAZIONE mq 10.11
RINFIANCO RILEVATO mq 0.31
BASE mq 2.37
TERR. VEG. RILEVATO mq 3.71
FOSSO DI GUARDIA RILEVATO mq 1.43
FOSSI DI GUARDIA SCAVO mq 0.69
SCOTTICO RILEVATO m 25.16
BINDER m 13.53
USURA m 13.73
INERBIMENTO m 13.73
SCOTTICO FOSSO PENSILE m 4.46

-2
250
250

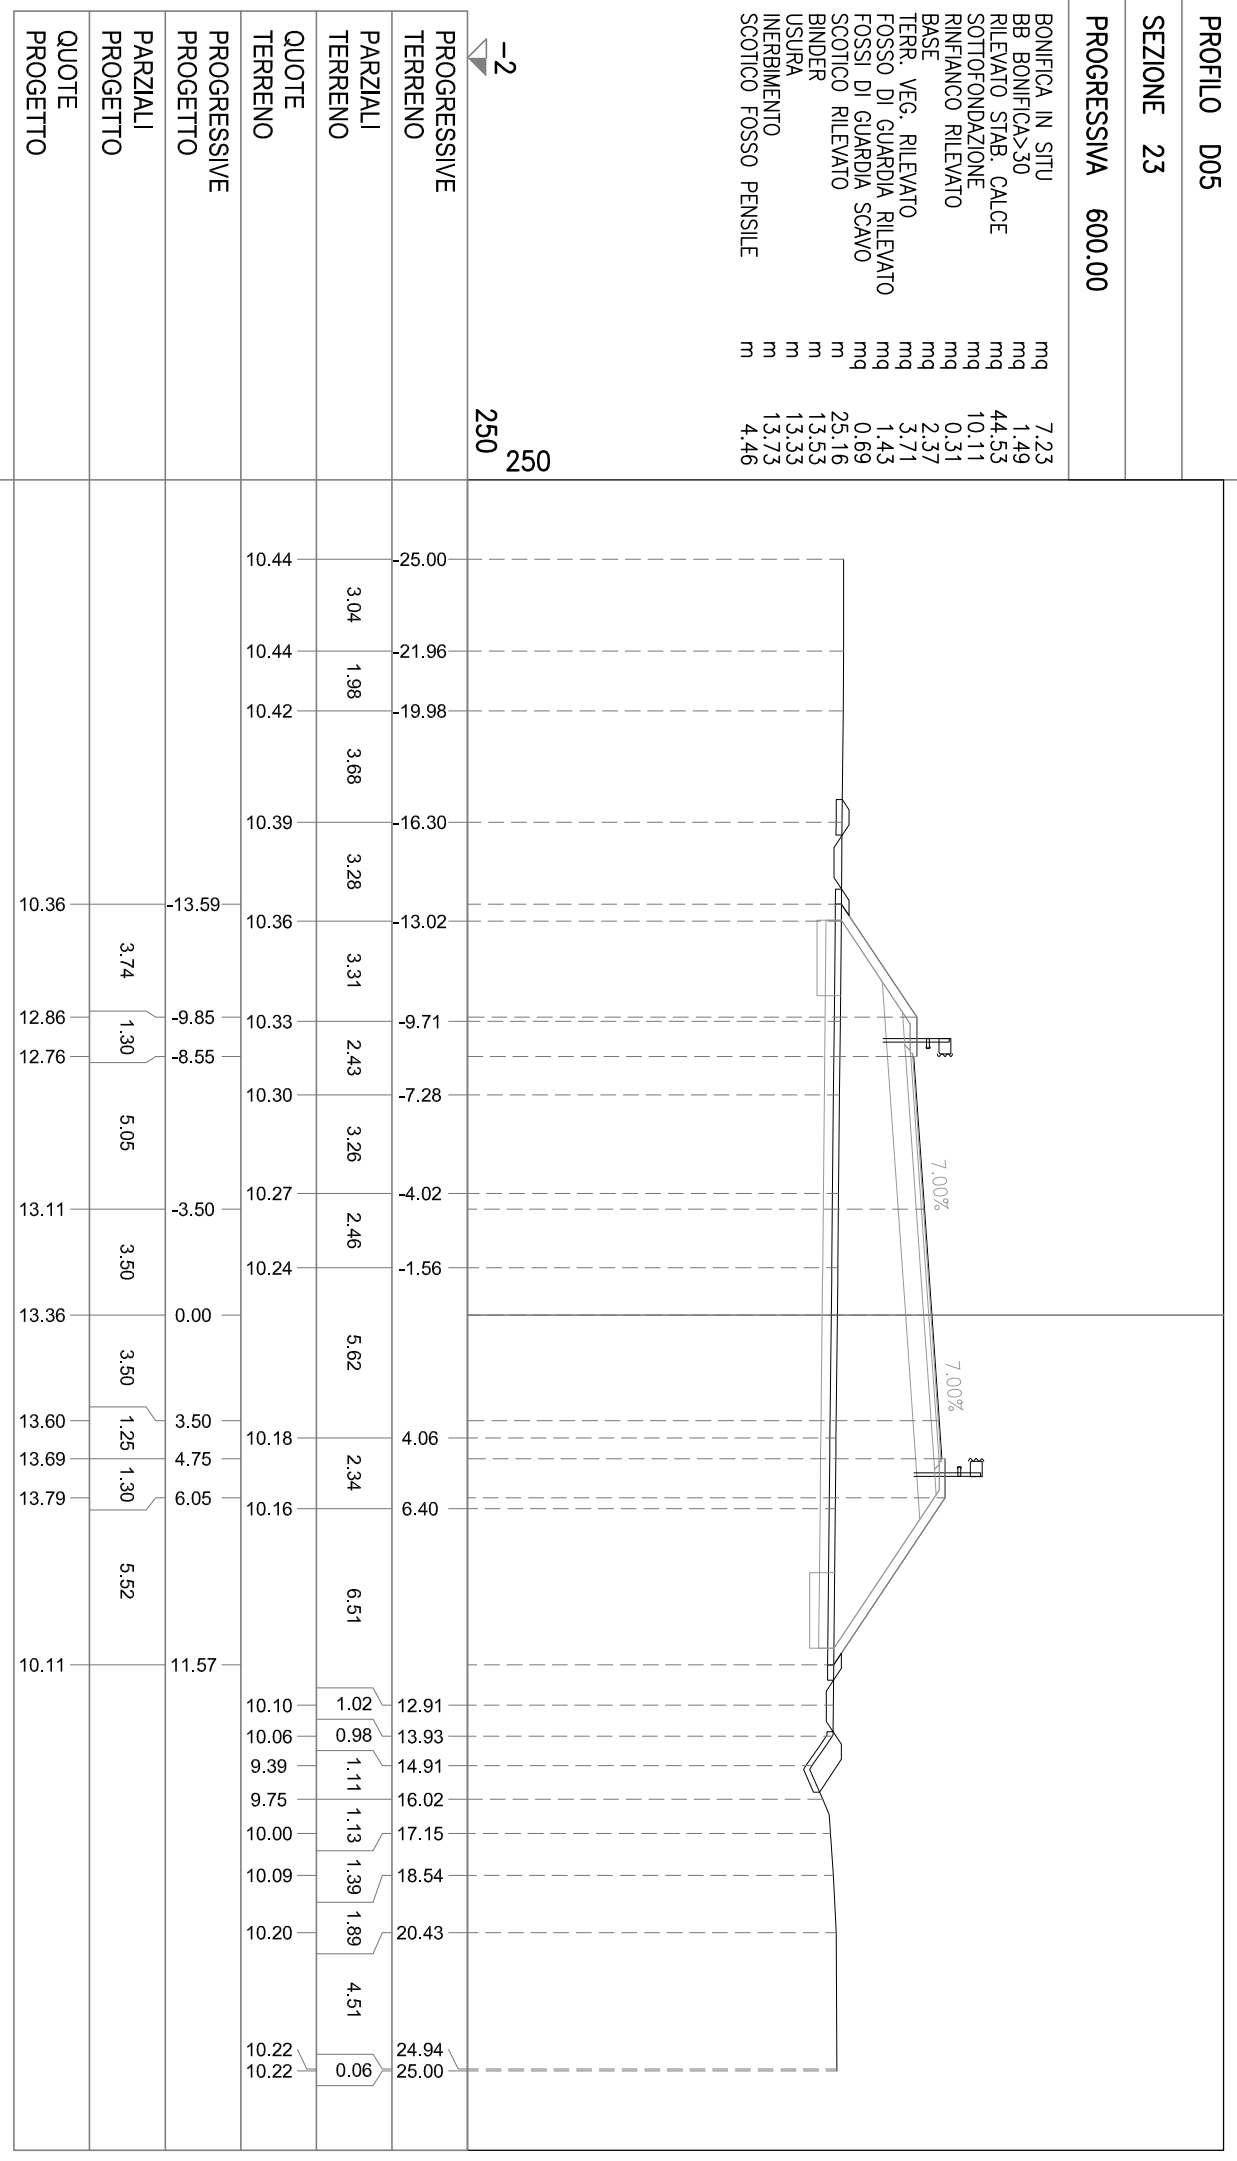


PROFILO D05

SEZIONE 24

PROGRESSIVA 608.84

BONIFICA IN SITU
mq 7.22
BB BONIFICA>30
mq 1.49
RILEVATO STAB. CALCE
mq 44.34
SOTTOFONDAZIONE
mq 10.14
RINFIANCO RILEVATO
mq 0.32
BASE
mq 2.36
TERR. VEG. RILEVATO
mq 3.62
FOSSO DI GUARDIA RILEVATO
mq 0.72
FOSSI DI GUARDIA SCAVO
mq 0.68
SCOTTICO RILEVATO
m 25.15
BINDER
m 13.53
USURA
m 13.71
INERBIMENTO
m 13.71
SCOTTICO FOSSO PENSILE
m 3.55

-2
250
250

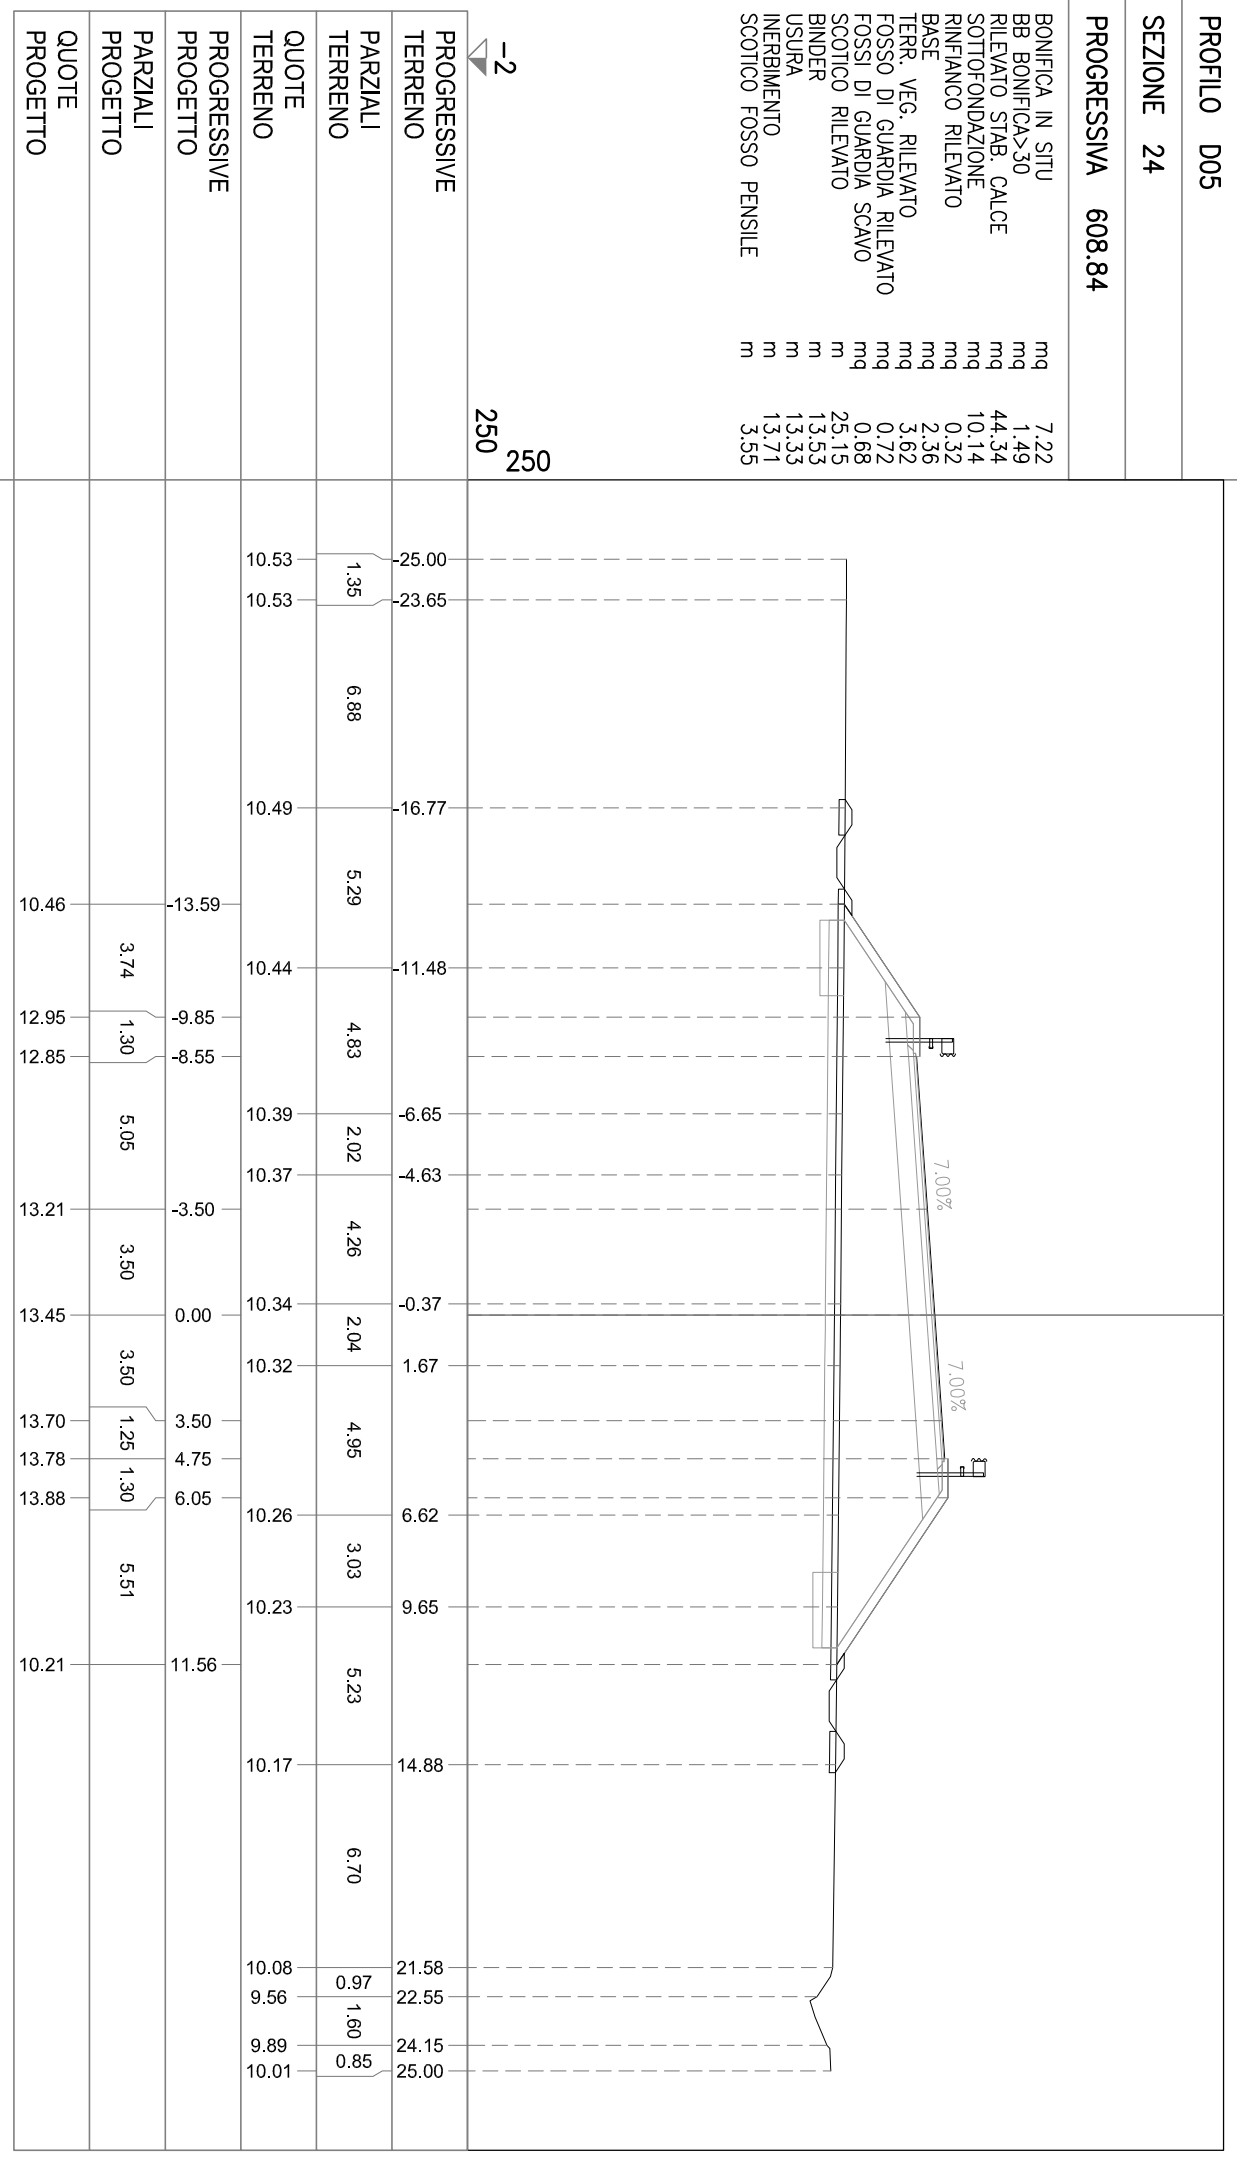


PROFILO D05

SEZIONE 25

PROGRESSIVA 650.00

- BONIFICA IN SITU mq 7.34
- BB BONIFICA>30 mq 1.53
- RILEVATO STAB. CALCE mq 47.03
- SOTTOFONDAZIONE mq 10.11
- RINFIANCO RILEVATO mq 0.32
- BASE mq 2.35
- TERR. VEG. RILEVATO mq 3.83
- FOSSO DI GUARDIA RILEVATO mq 0.72
- FOSSI DI GUARDIA SCAVO mq 0.65
- SCOTTICO RILEVATO m 25.53
- BINDER m 13.53
- USURA m 13.33
- INERBIMENTO m 14.18
- SCOTTICO FOSSO PENSILE m 3.63

-1
250
250

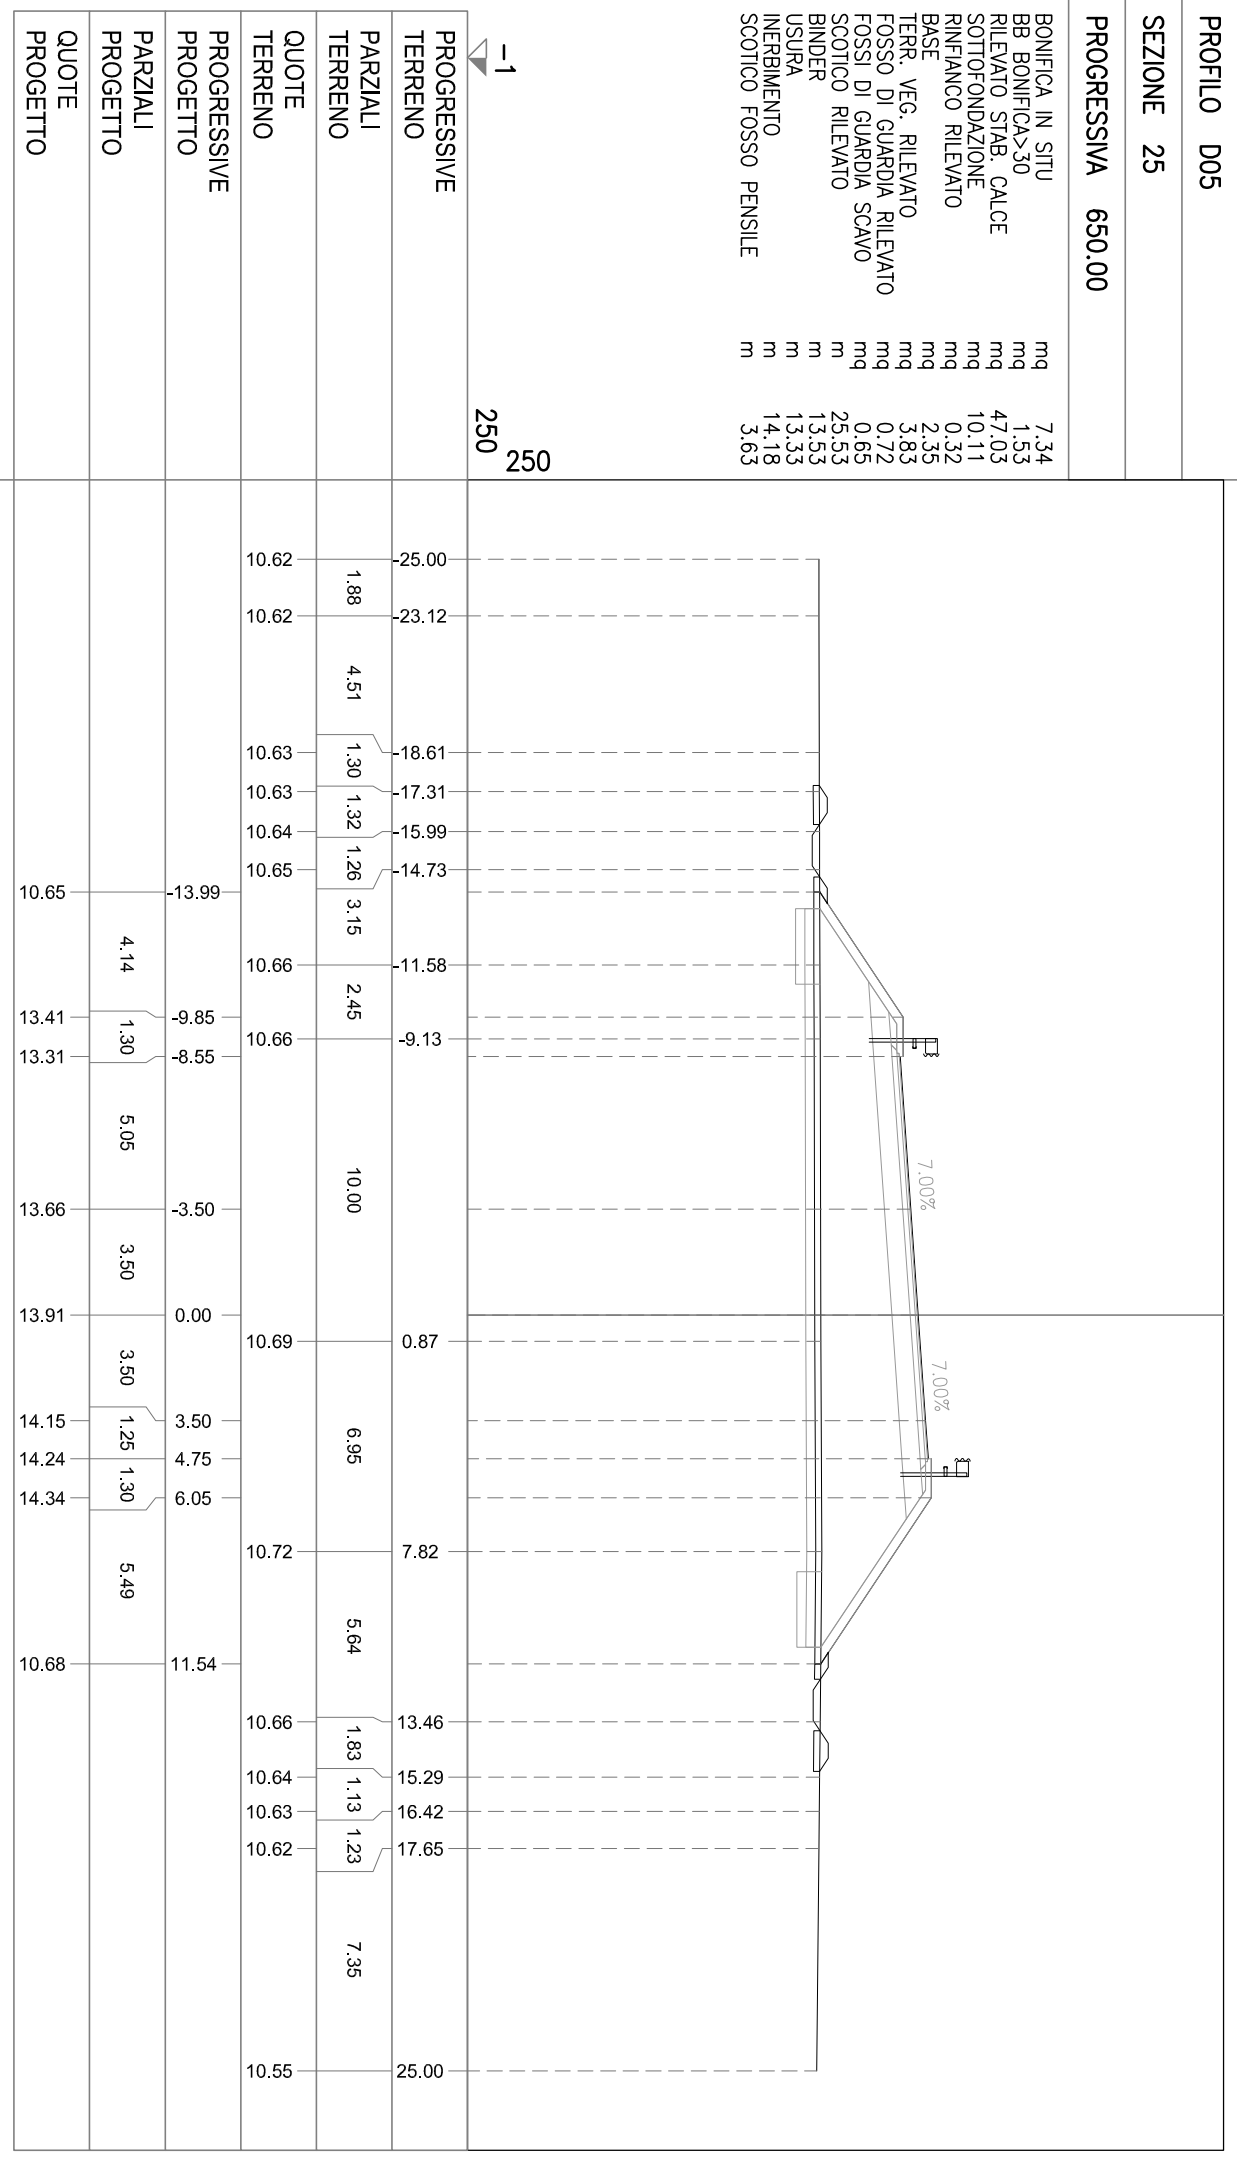


PROFILO D05

SEZIONE 26

PROGRESSIVA 700.00

BONIFICA IN SITU mq 8.07
BB BONIFICA>30 mq 1.46
RILEVATO STAB. CALCE mq 68.79
SOTTOFONDAZIONE mq 10.12
RINFIANCO RILEVATO mq 0.32
BASE mq 2.35
TERR. VEG. RILEVATO mq 4.74
FOSSO DI GUARDIA RILEVATO mq 0.68
FOSSI DI GUARDIA SCAVO mq 0.69
SCOTTICO RILEVATO m 27.97
BINDER m 13.53
USURA m 13.53
INERBIMENTO m 17.10
SCOTTICO FOSSO PENSILE m 3.45

-2
250
250

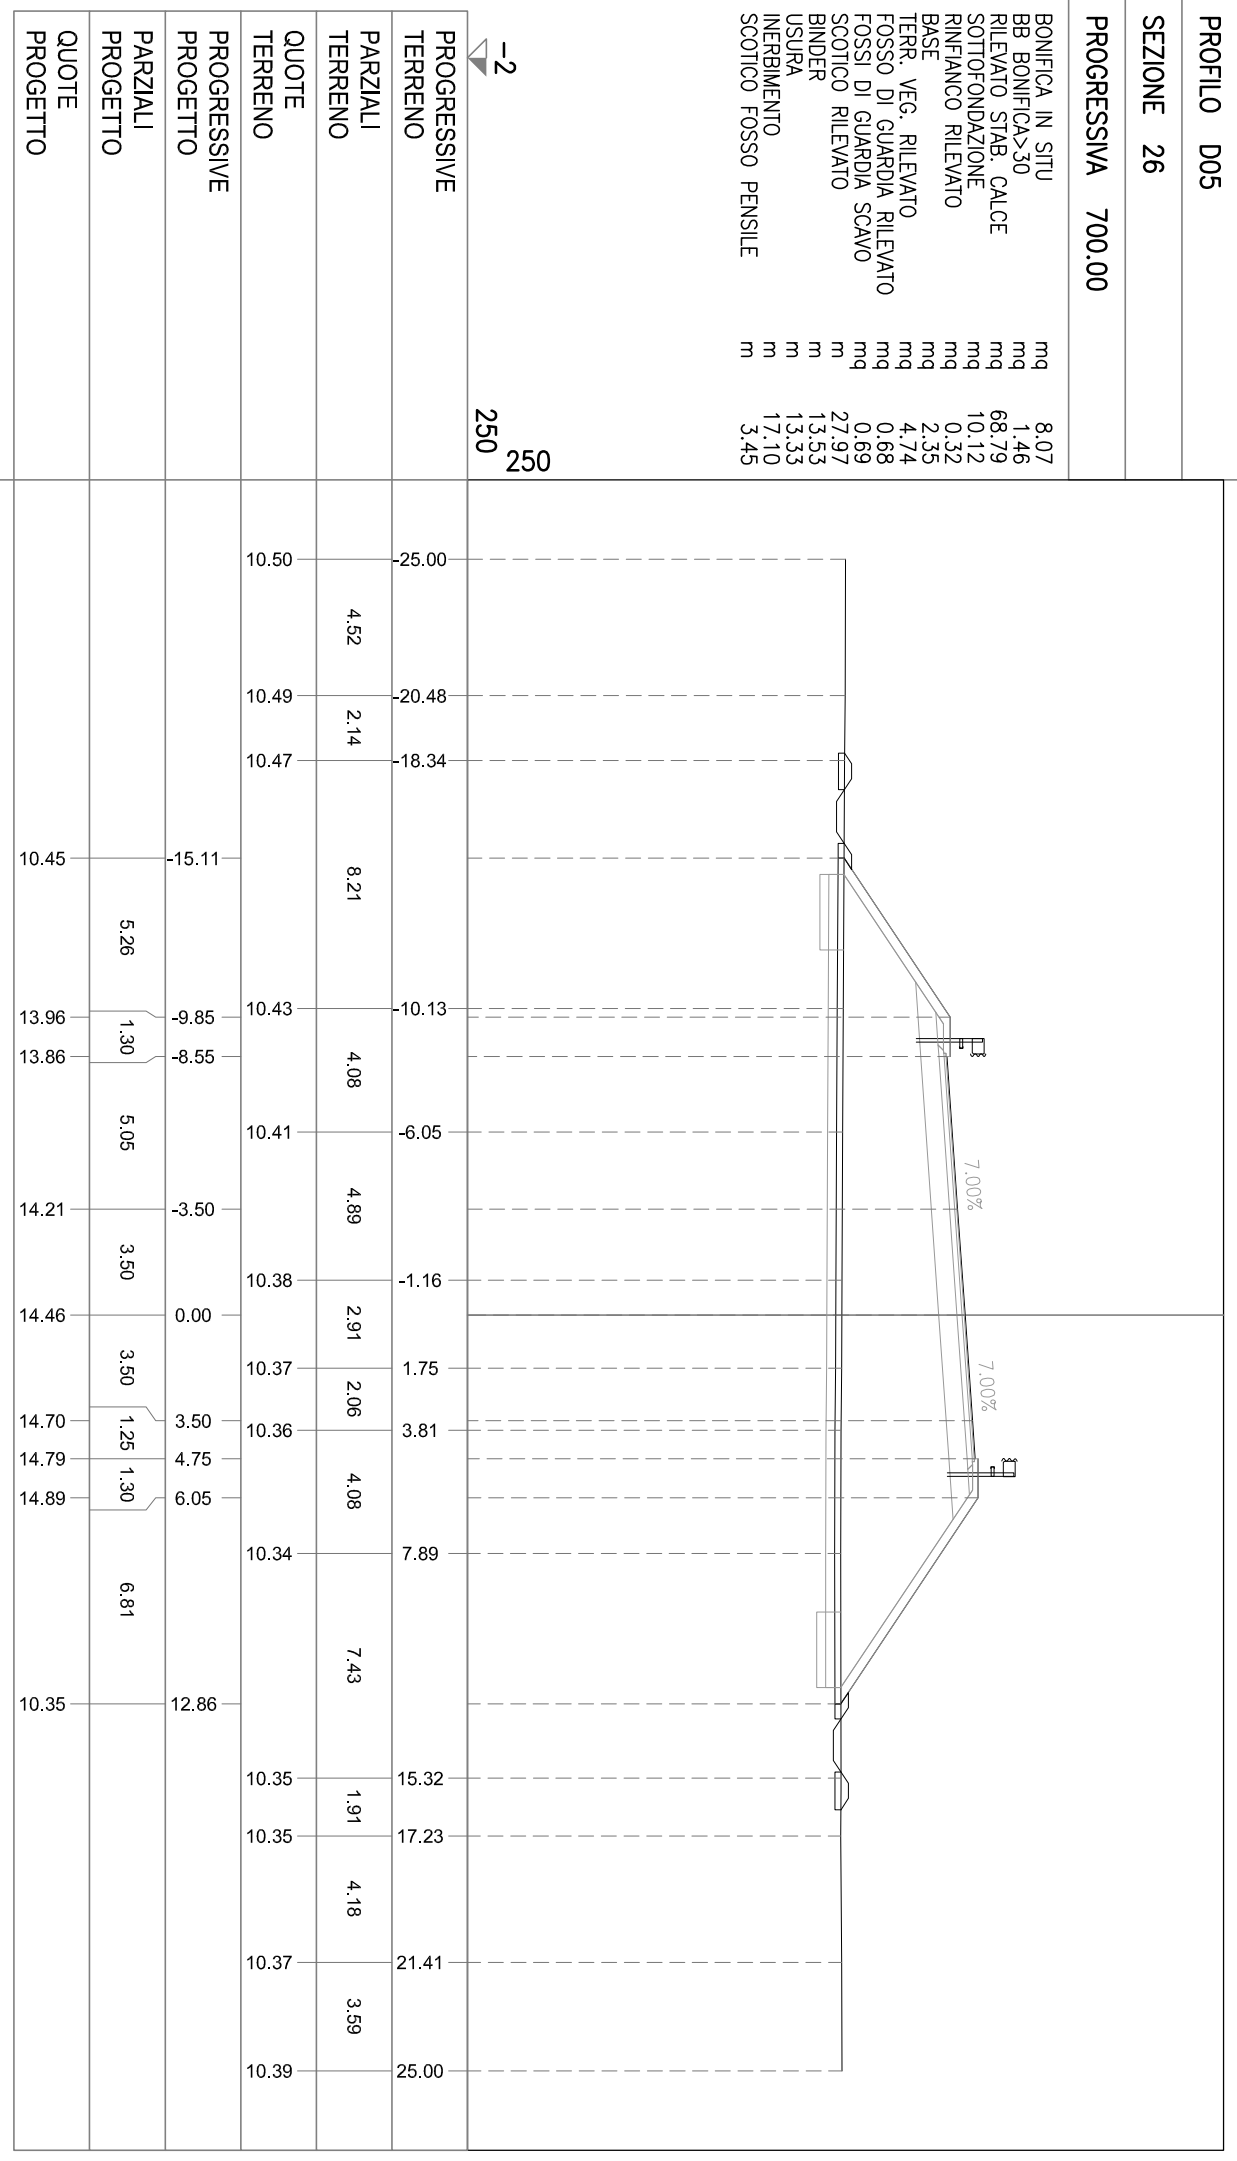


PROFILO D05


SEZIONE 27


PROGRESSIVA 735.01


BONIFICA IN SITU mq 8,67
BB BONIFICA>30 mq 1,48
RILEVATO STAB. CALCE mq 78,86
SOTTOFONDAZIONE mq 10,11
RINFIANCO RILEVATO mq 0,32
BASE mq 2,36
TERR. VEG. RILEVATO mq 5,41
FOSSO DI GUARDIA RILEVATO mq 0,67
FOSSI DI GUARDIA SCAVO mq 0,72
SCOTTICO RILEVATO m 30,39
BINDER m 13,53
USURA m 13,53
INERBIMENTO m 19,57
SCOTTICO FOSSO PENSILE m 3,43

-2
250
250

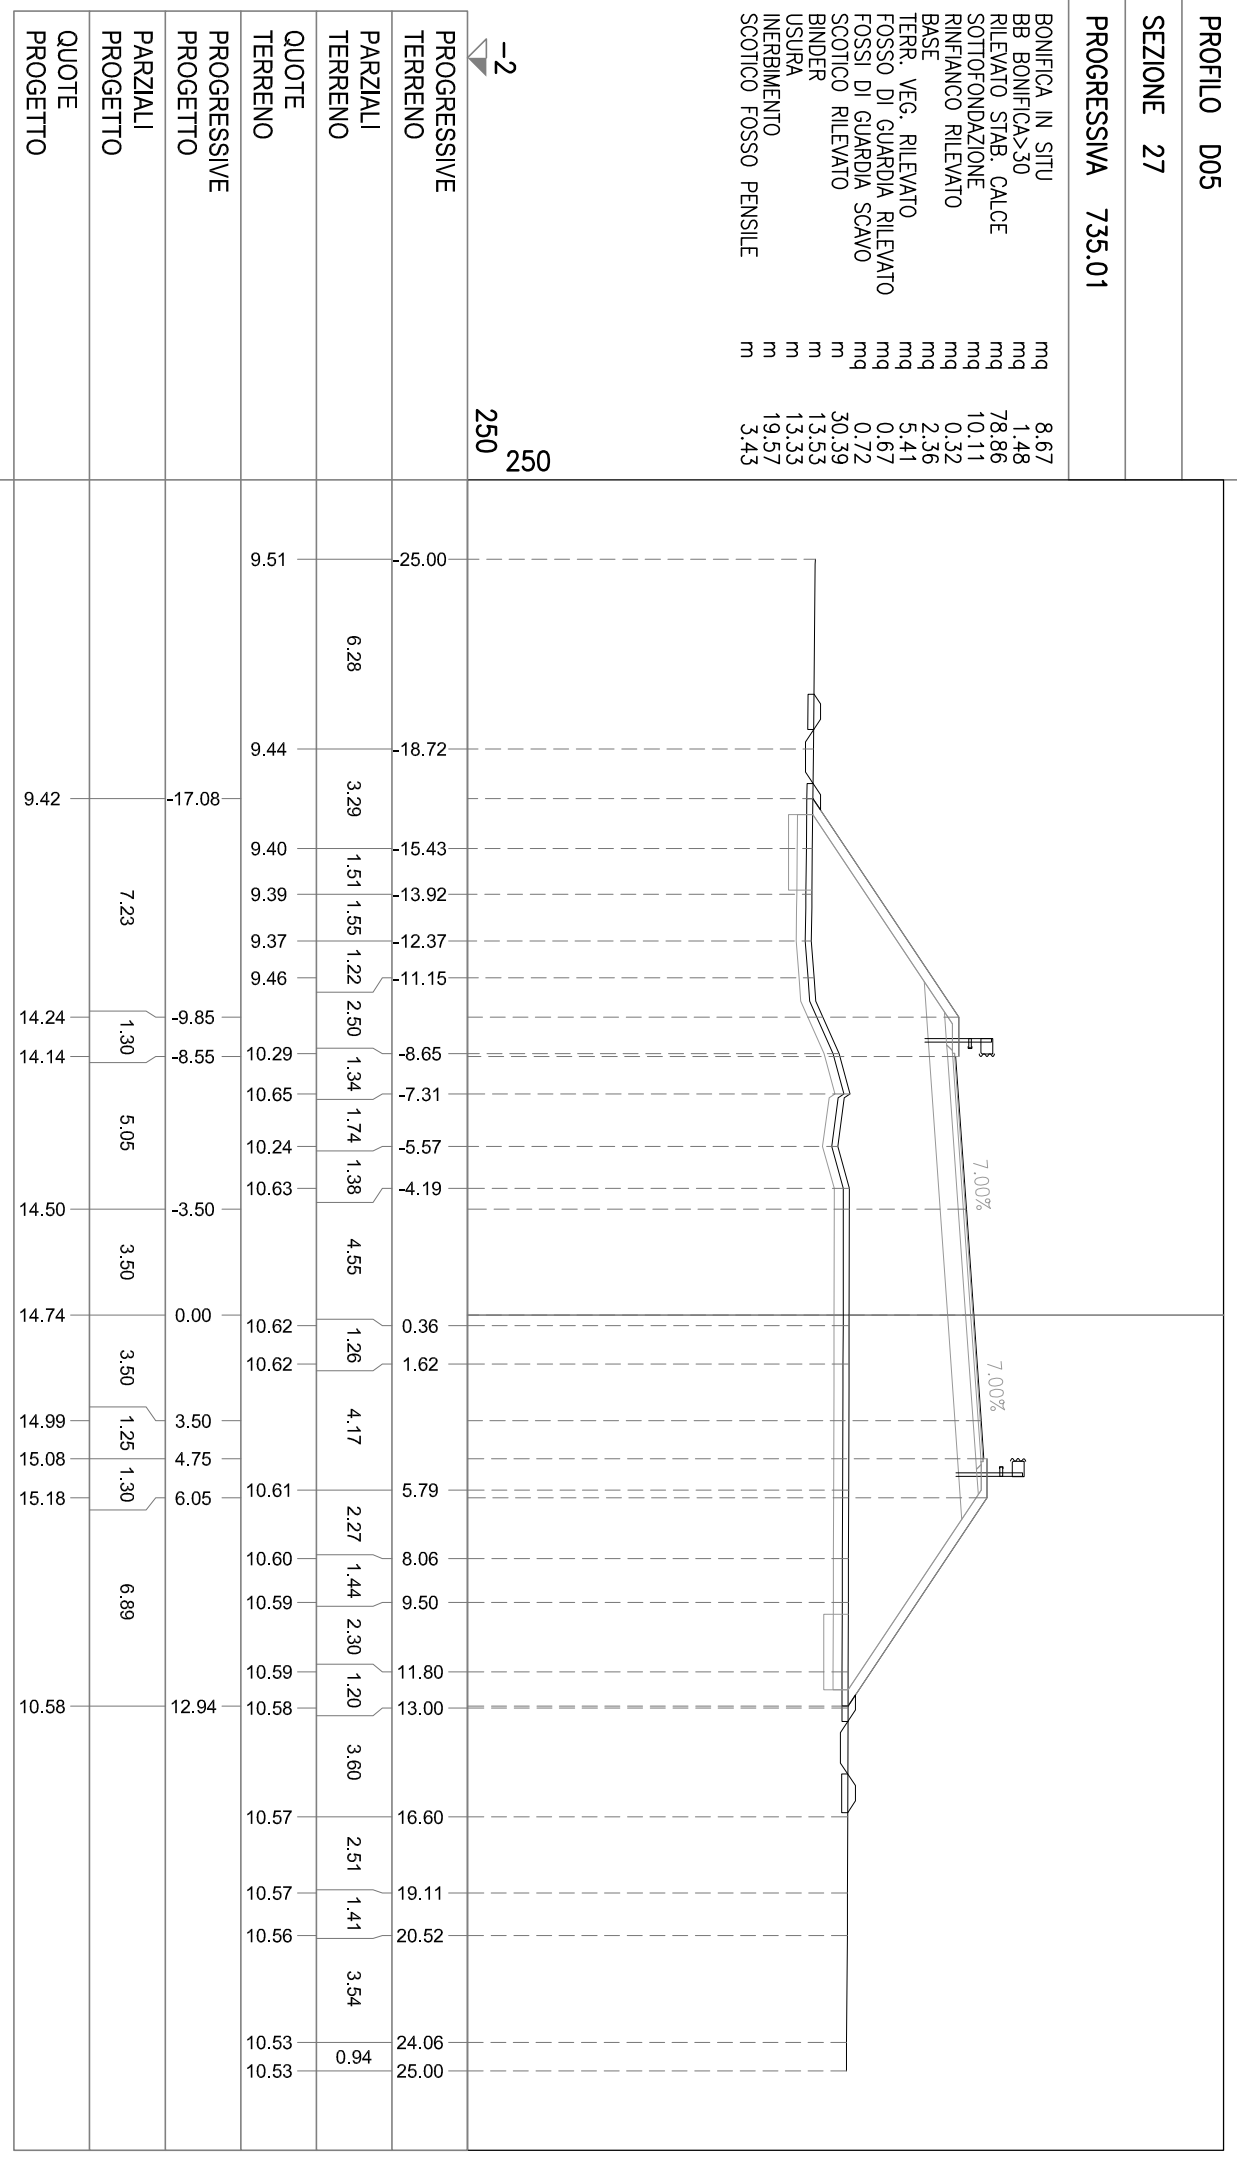

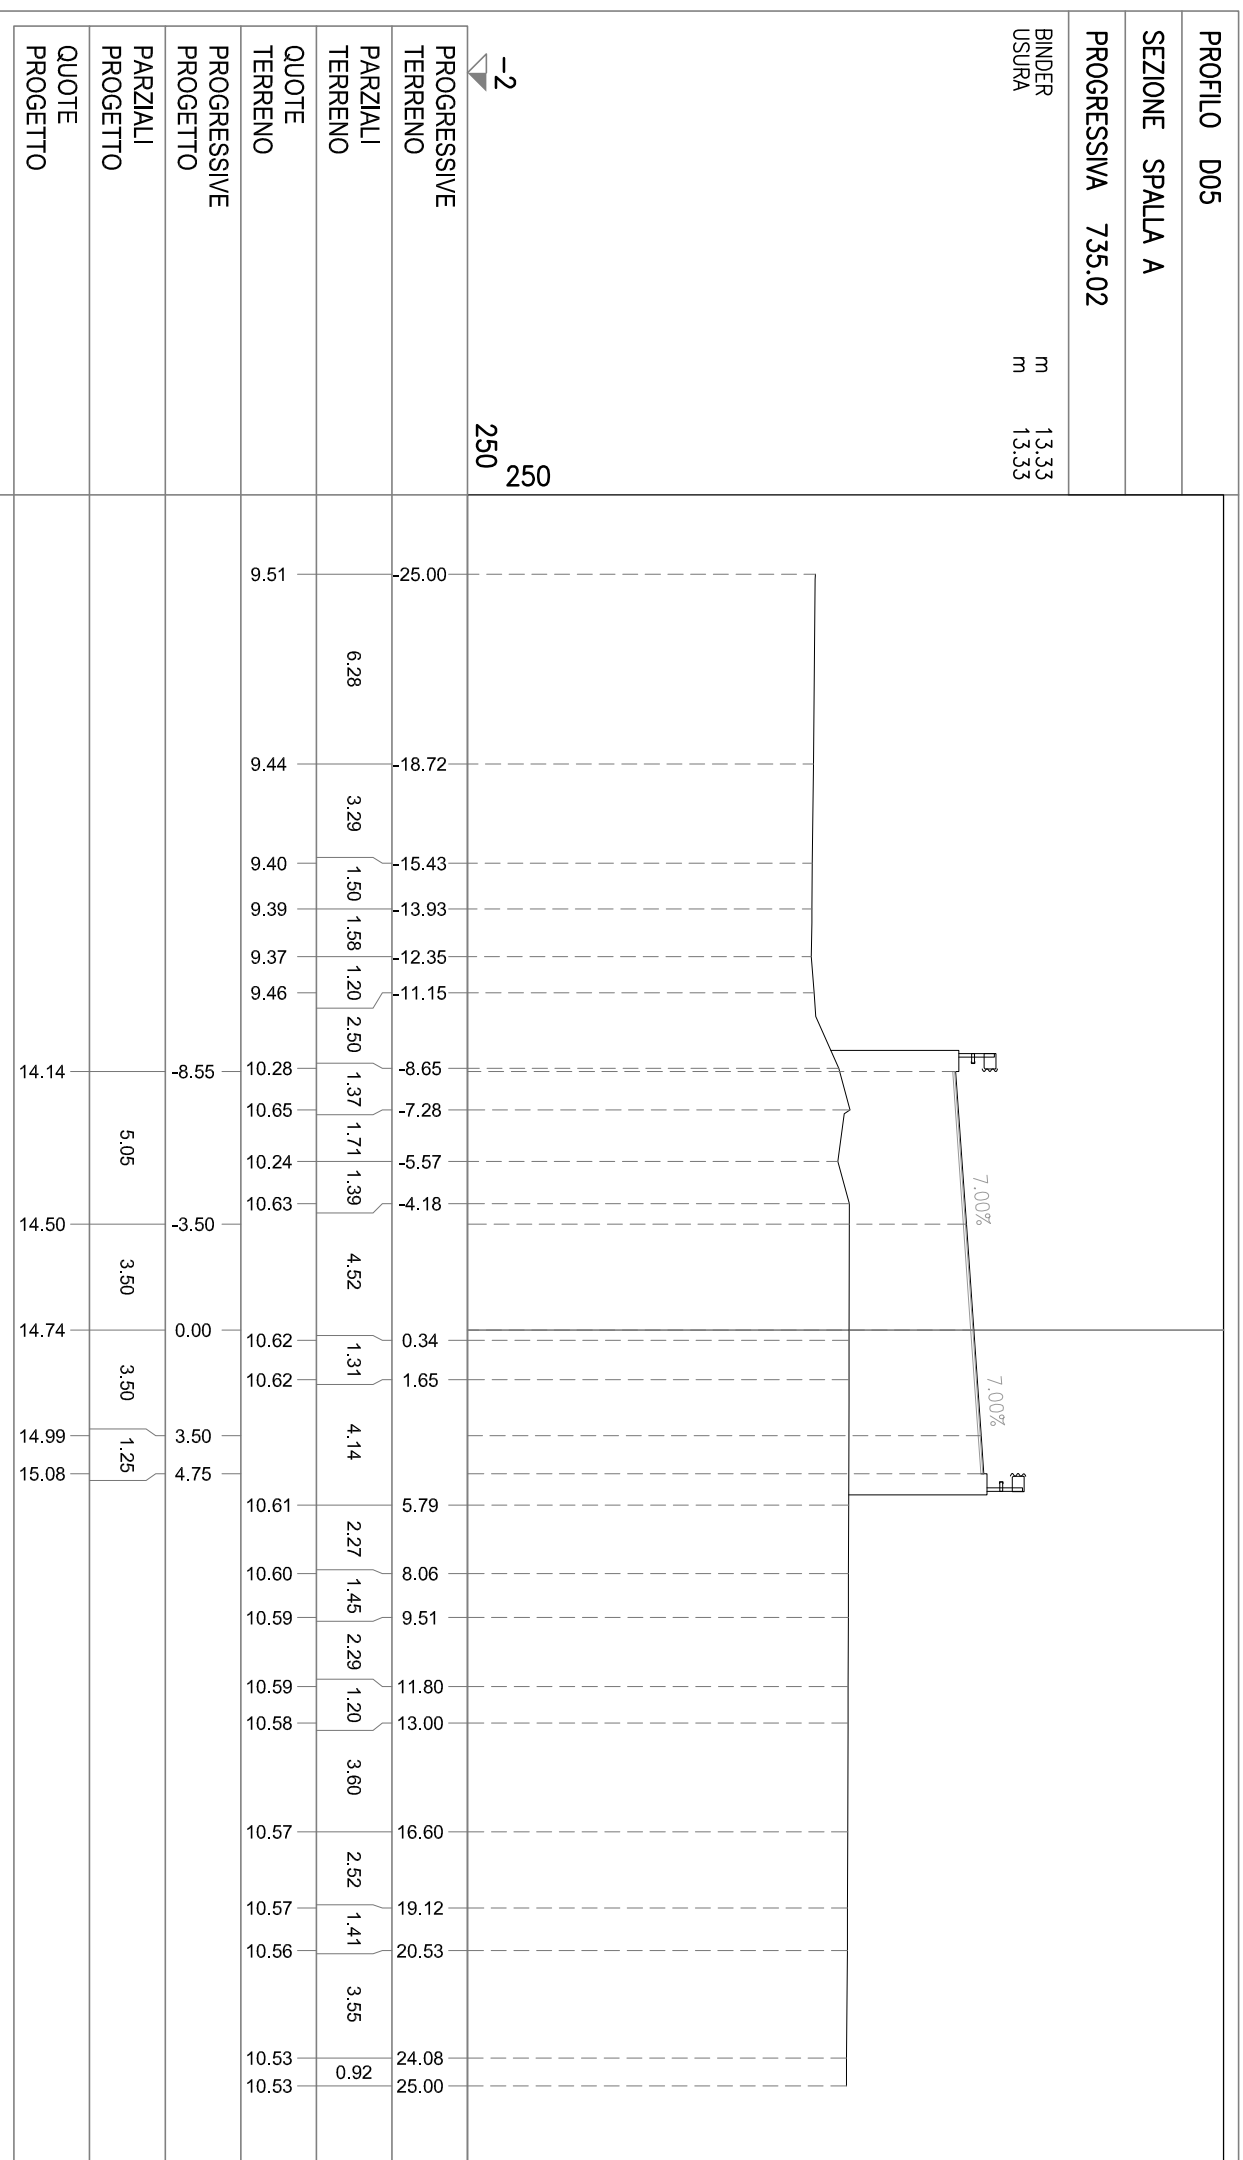

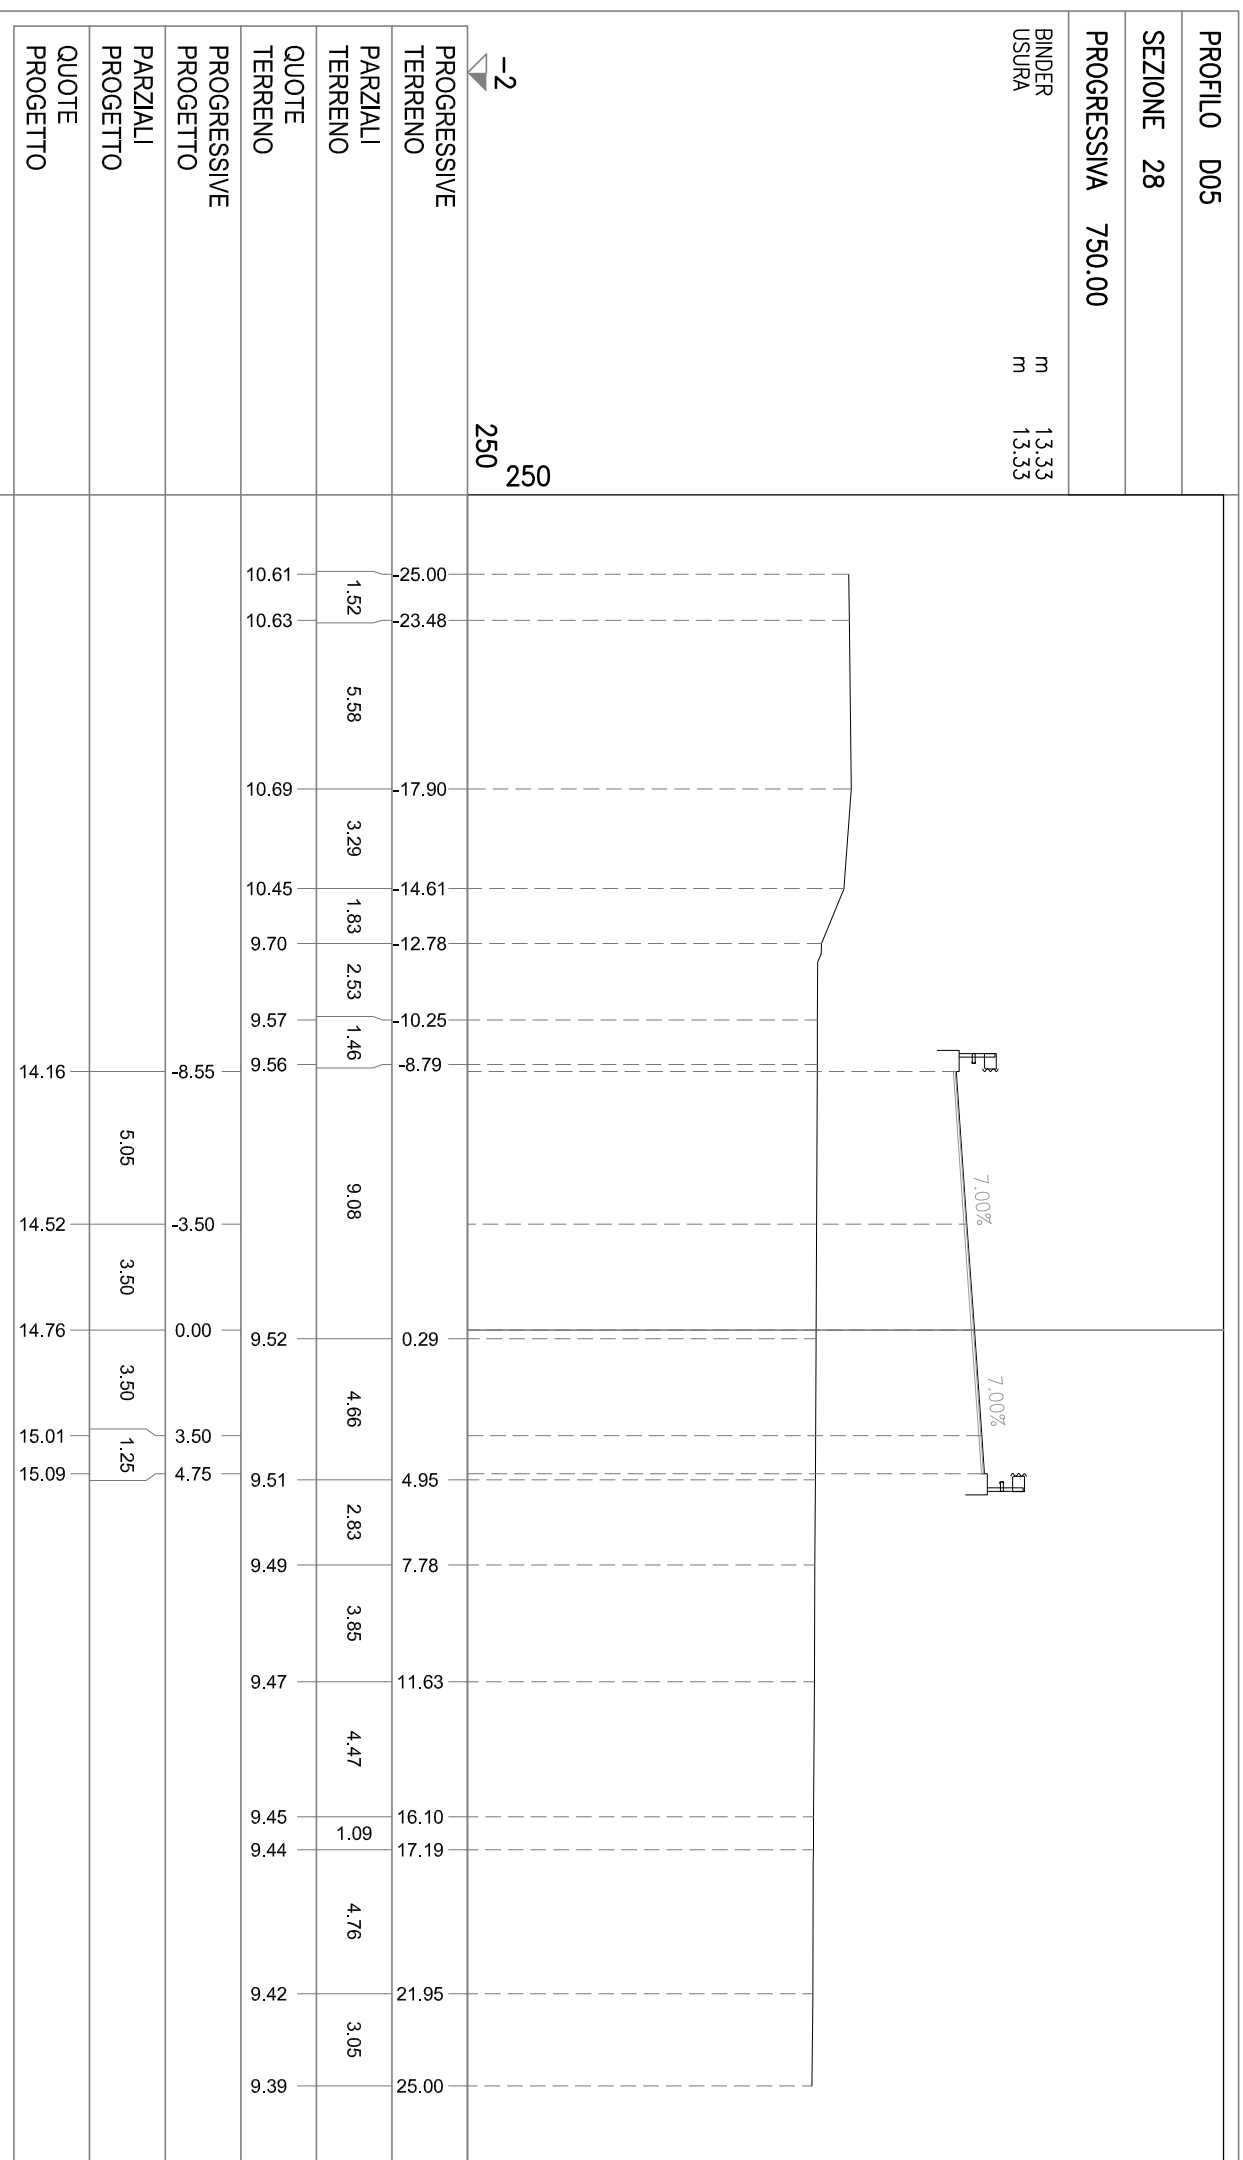

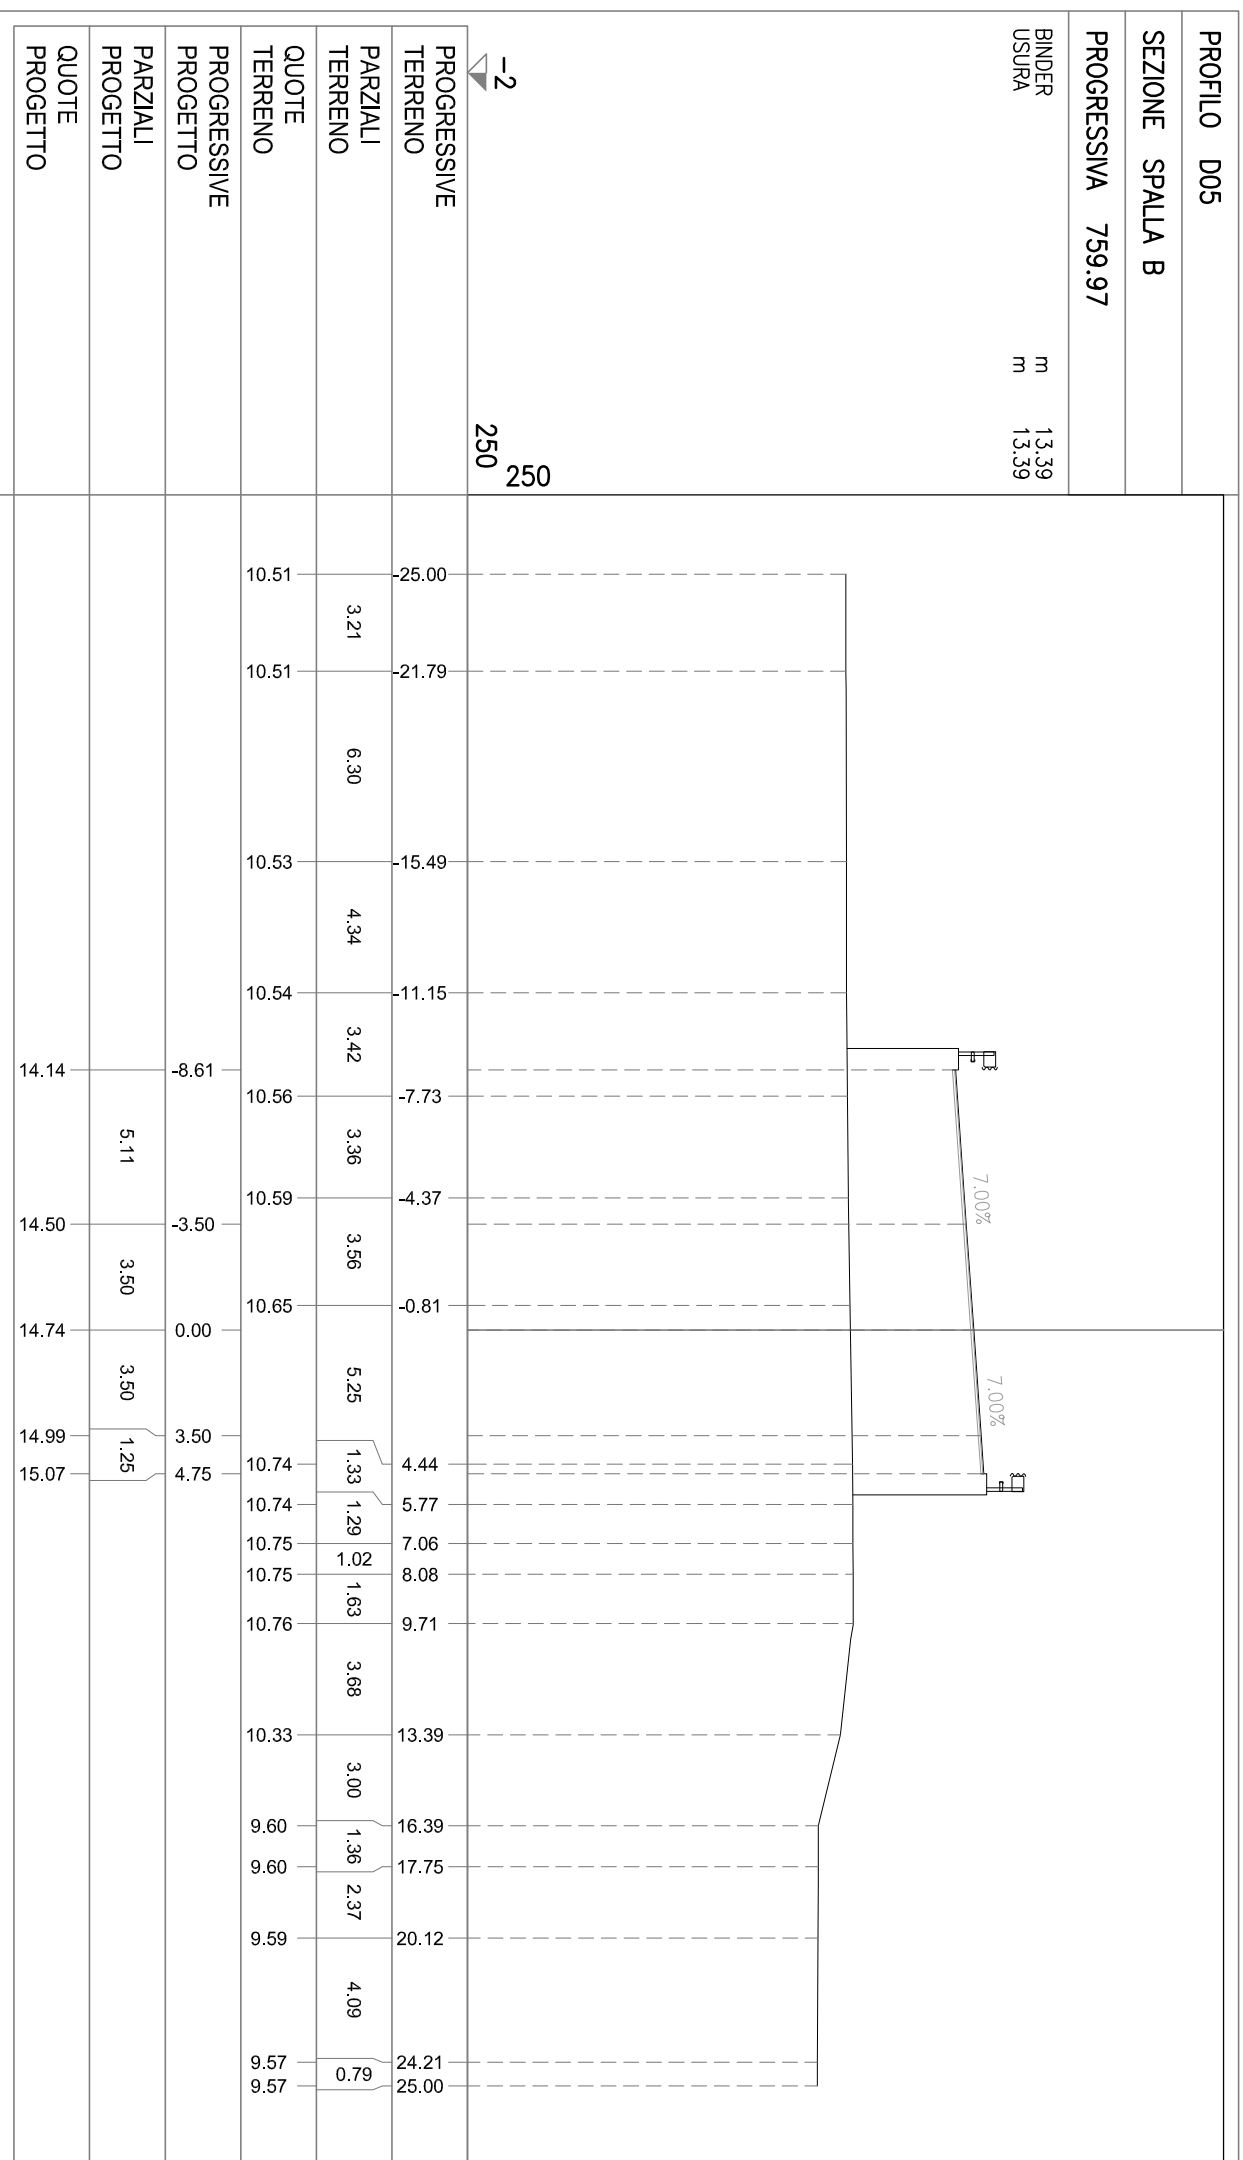

PROFILO D05


SEZIONE 29


PROGRESSIVA 759.98

BONIFICA IN SITU
BB BONIFICA>30
RILEVATO STAB. CALCE
SOTTOFONDAZIONE
RINFIANCO RILEVATO
BASE
TERR. VEG. RILEVATO
FOSSO DI GUARDIA RILEVATO
FOSSI DI GUARDIA SCAVO
SCOTTICO RILEVATO
BINDER
USURA
INERBIMENTO
SCOTTICO FOSSO PENSILE

mq 8.26
mq 1.83
mq 70.00
mq 10.14
mq 0.31
mq 2.38
mq 4.94
mq 2.22
mq 0.34
m 28.79
m 13.59
m 13.39
m 17.98
m 6.15

-2
250
250

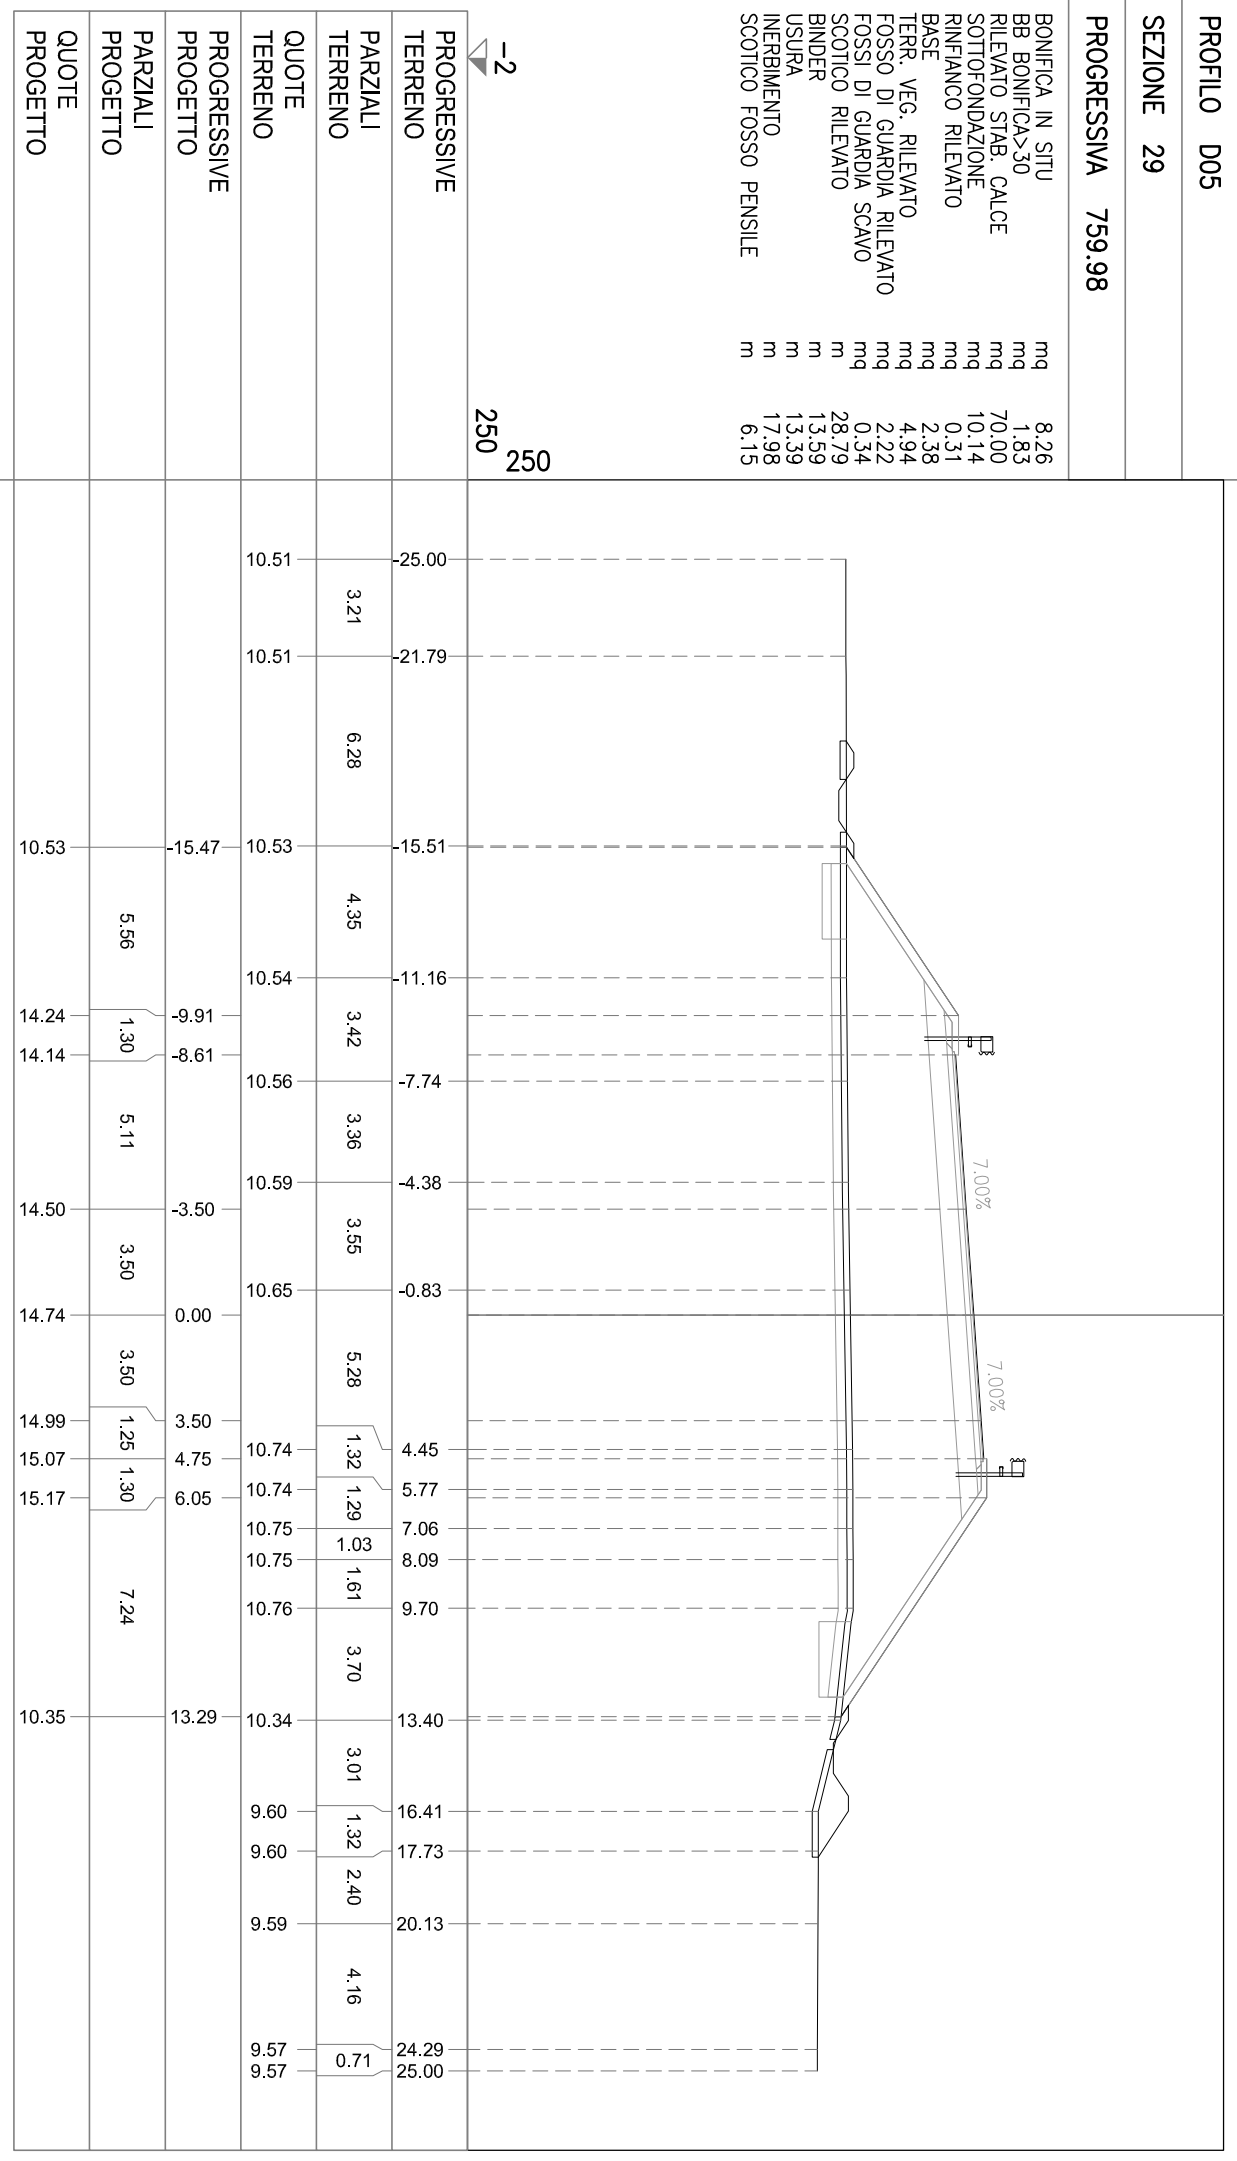

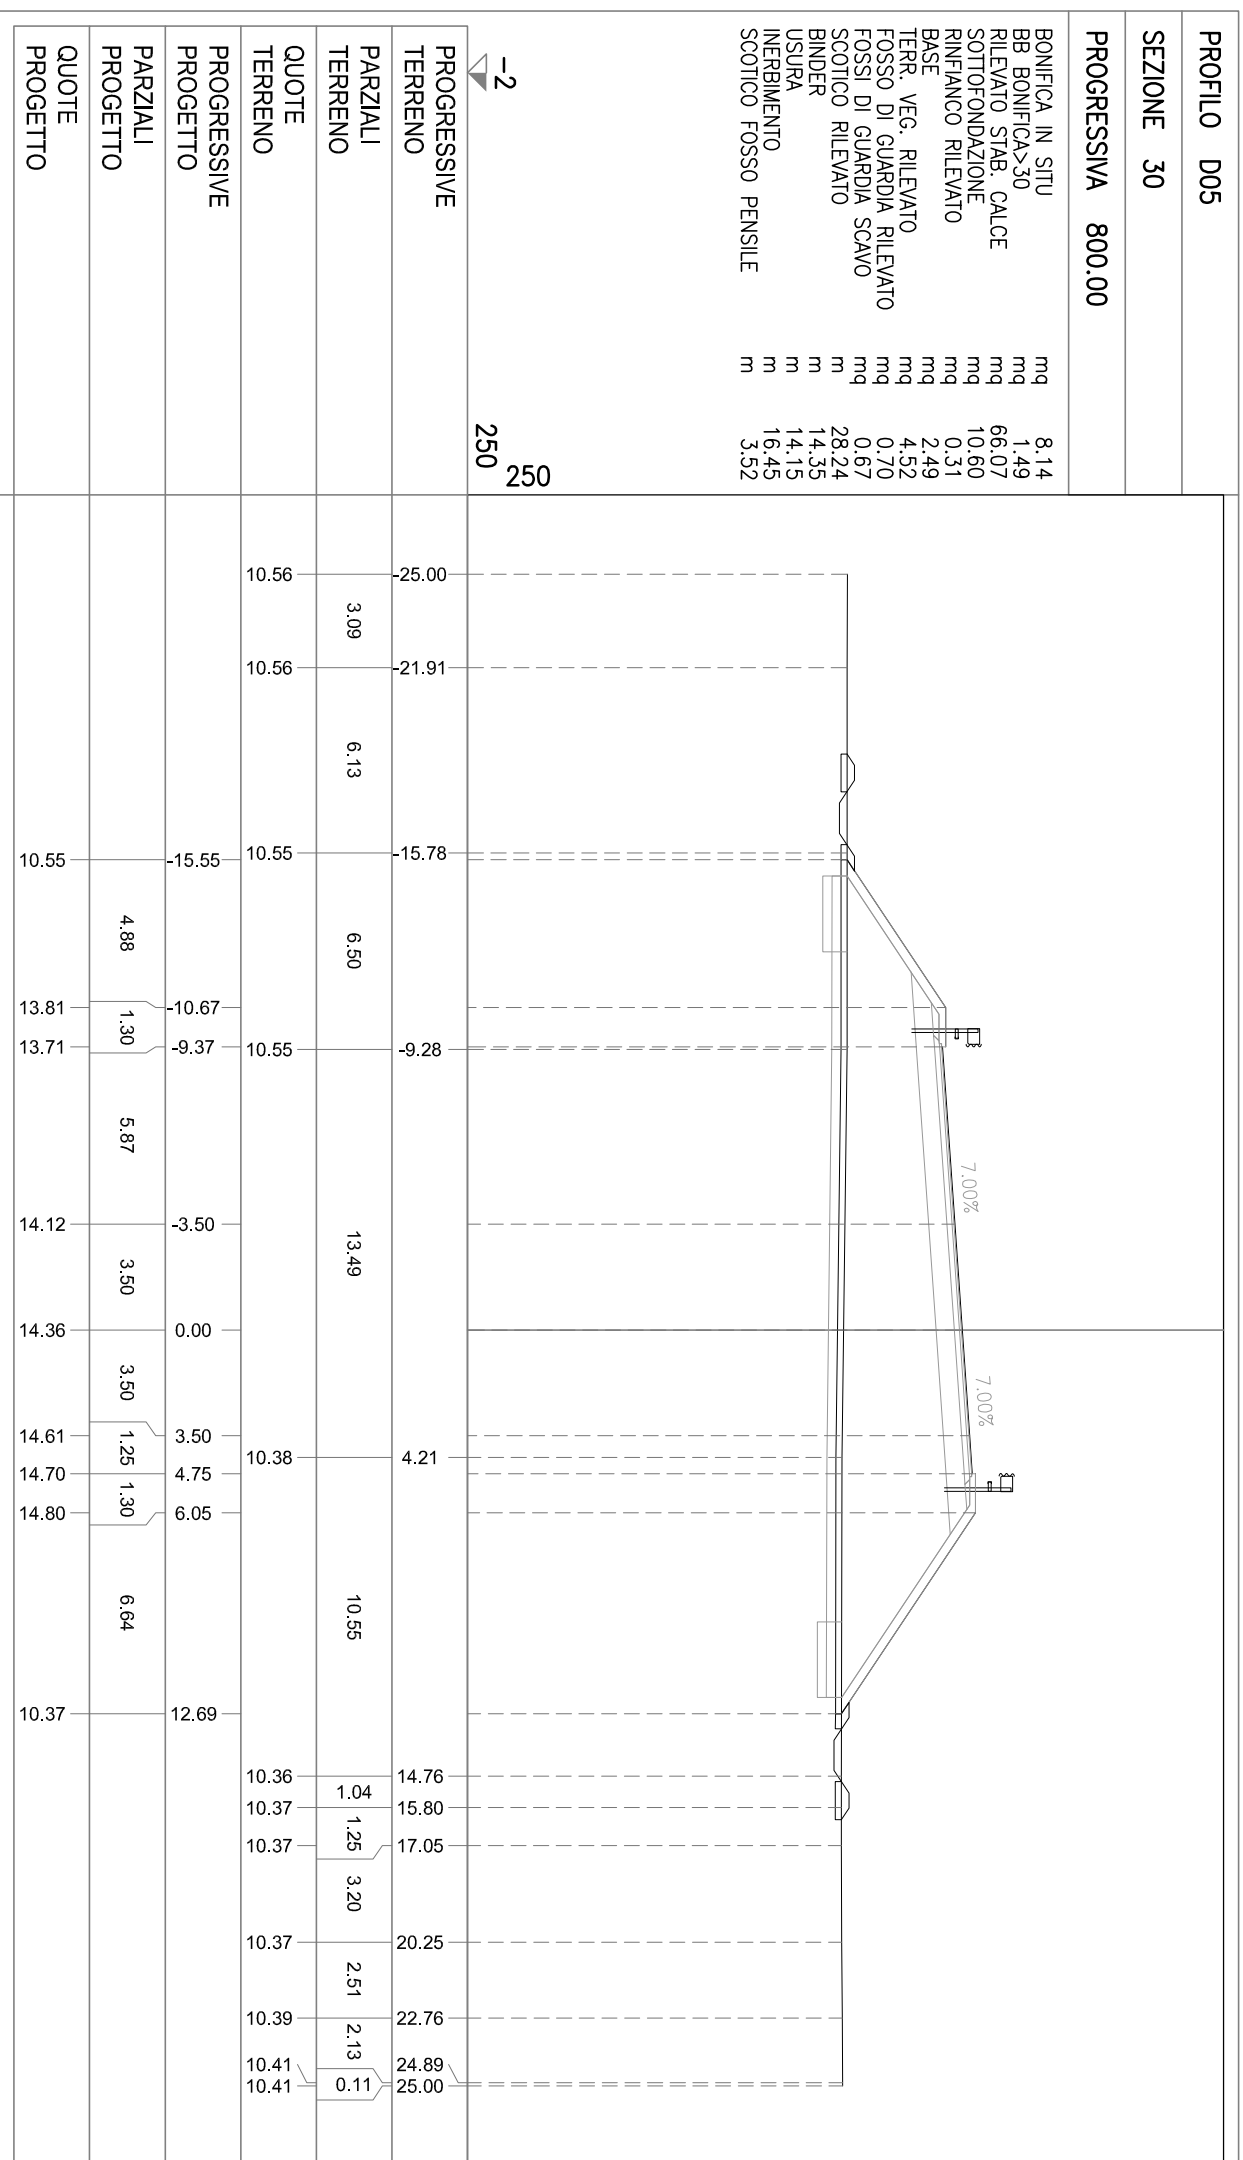


PROFILO D05

SEZIONE 31

PROGRESSIVA 820.00

- BONIFICA IN SITU mq 7.80
- BB BONIFICA>30 mq 1.52
- RILEVATO STAB. CALCE mq 54.71
- SOTTOFONDAZIONE mq 10.71
- RINFIANCO RILEVATO mq 0.32
- BASE mq 2.54
- TERR. VEG. RILEVATO mq 4.03
- FOSSO DI GUARDIA RILEVATO mq 0.70
- FOSSI DI GUARDIA SCAVO mq 0.69
- SCOTTICO RILEVATO m 27.10
- BINDER m 14.53
- USURA m 14.33
- INERBIMENTO m 14.86
- SCOTTICO FOSSO PENSILE m 3.55

-1
250
250

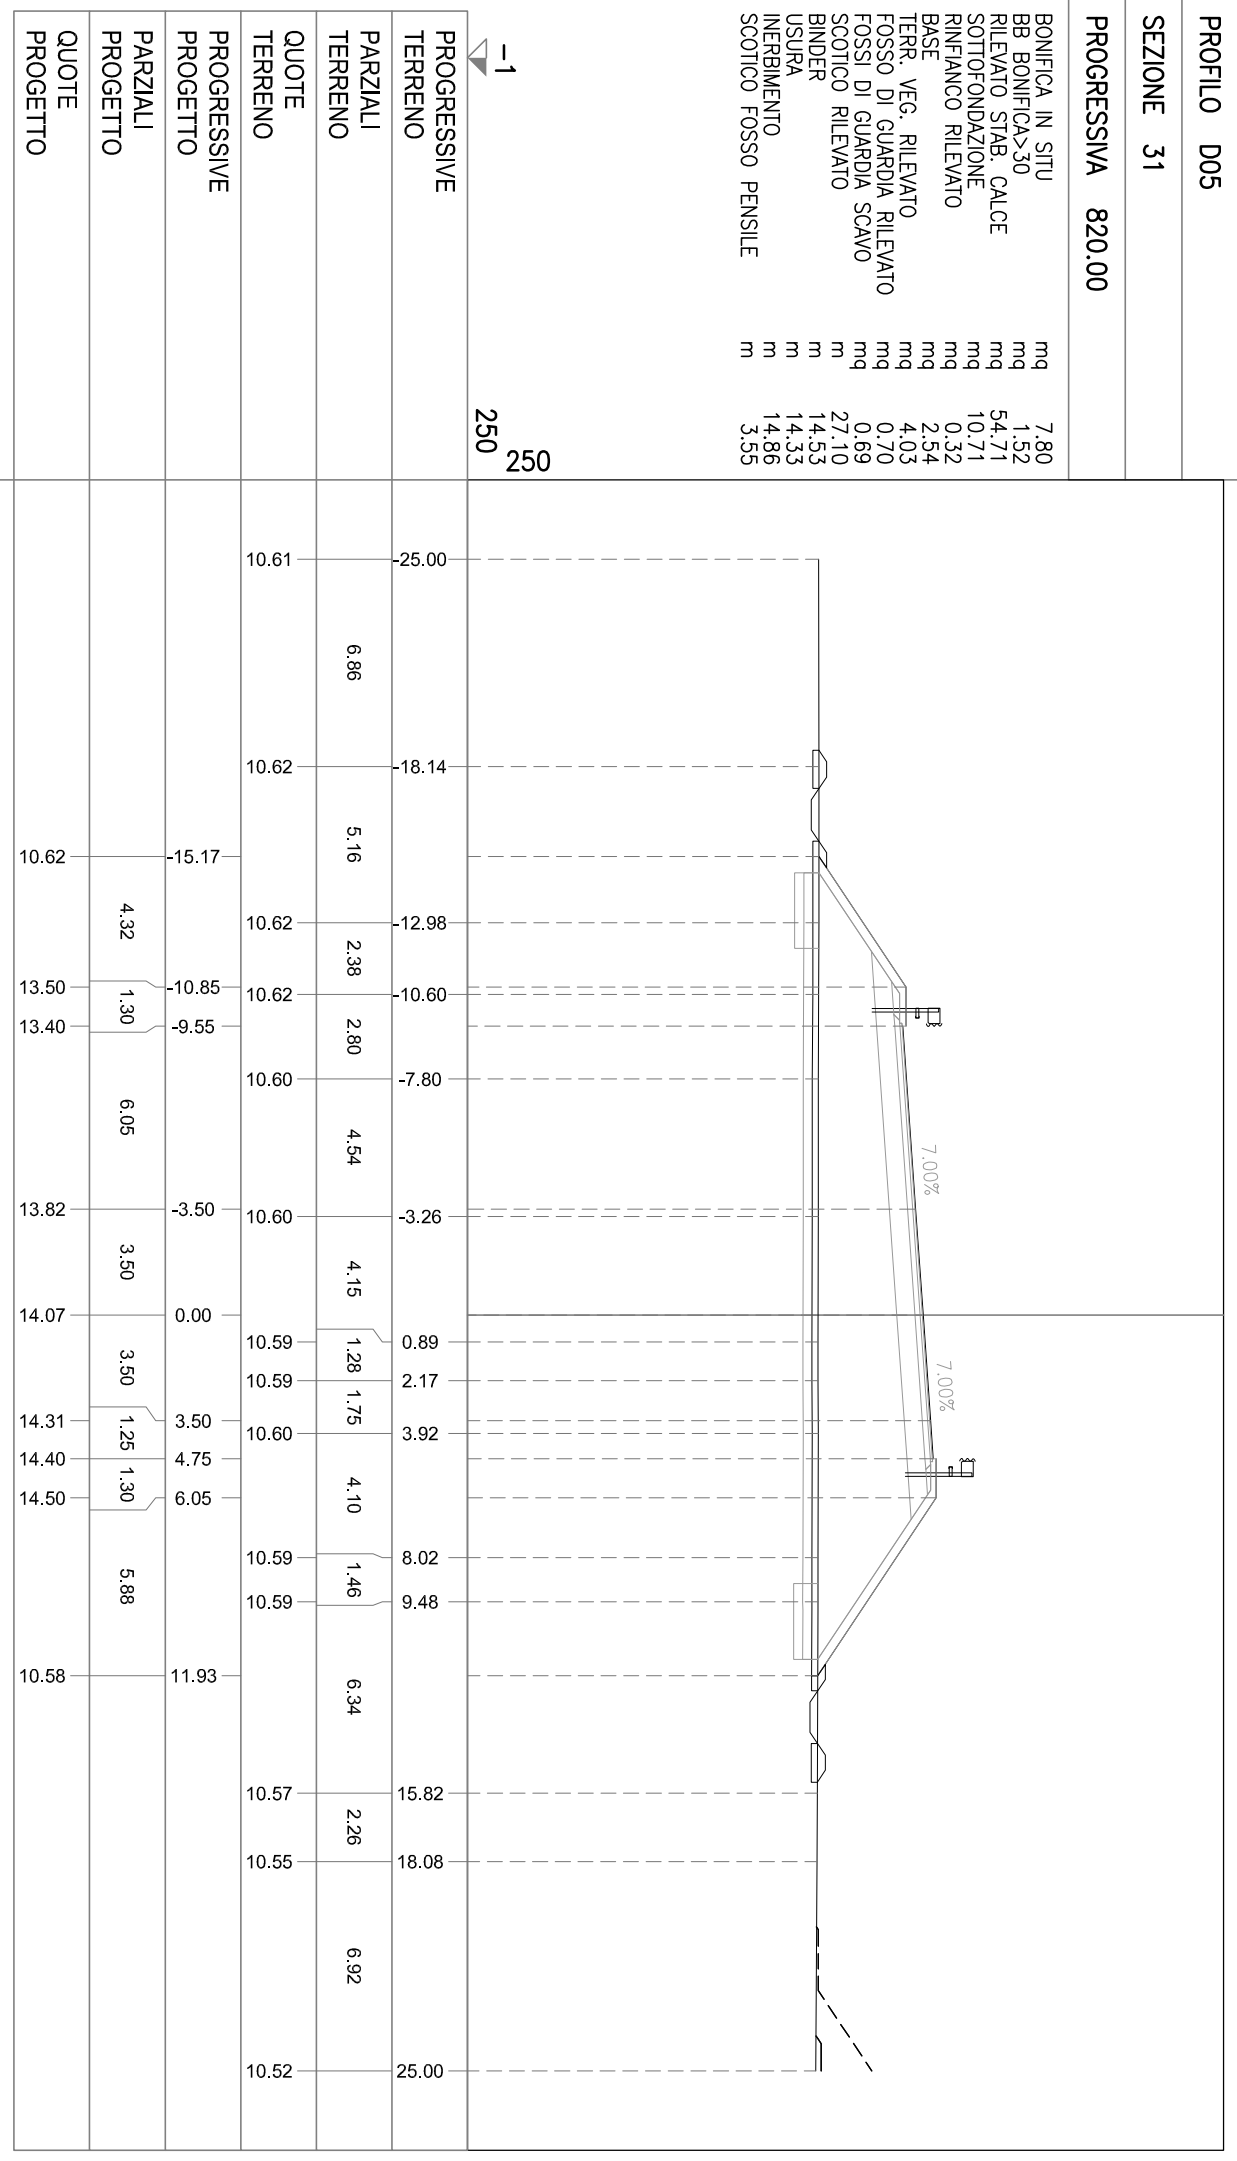

PROFILO D05


SEZIONE 32

PROGRESSIVA 835.95

BONIFICA IN SITU
mq 7.74
BB BONIFICA>30
mq 1.46
RILEVATO STAB. CALCE
mq 53.07
SOTTOFONDAZIONE
mq 10.72
RINFIANCO RILEVATO
mq 0.32
BASE
mq 2.54
TERR. VEG. RILEVATO
mq 3.89
FOSSO DI GUARDIA RILEVATO
mq 0.67
FOSSI DI GUARDIA SCAVO
mq 0.74
SCOTTICO RILEVATO
m 26.87
BINDER
m 14.53
USURA
m 14.34
INERBIMENTO
m 14.57
SCOTTICO FOSSO PENSILE
m 3.41

0
250
250

PROGRESSIVE TERRENO	PARZIALI TERRENO	QUOTE TERRENO	PROGRESSIVE PROGETTO	PARZIALI PROGETTO	QUOTE PROGETTO
25.00	3.82	10.43	15.15	4.30	10.40
21.18	3.92	10.40	10.85	1.30	13.26
17.26	5.42	10.41	9.55	6.05	13.16
11.84	14.06	10.38	-3.50	3.50	13.59
2.22	4.61	10.44	0.00	3.50	13.83
6.83	1.01	10.46	3.50	1.25	14.08
7.84	7.30	10.46	4.75	1.30	14.16
15.14	2.15	10.51	6.05	5.67	14.26
17.29	4.09	10.50	11.72		10.48
21.38	3.62	10.49			
25.00		10.48			

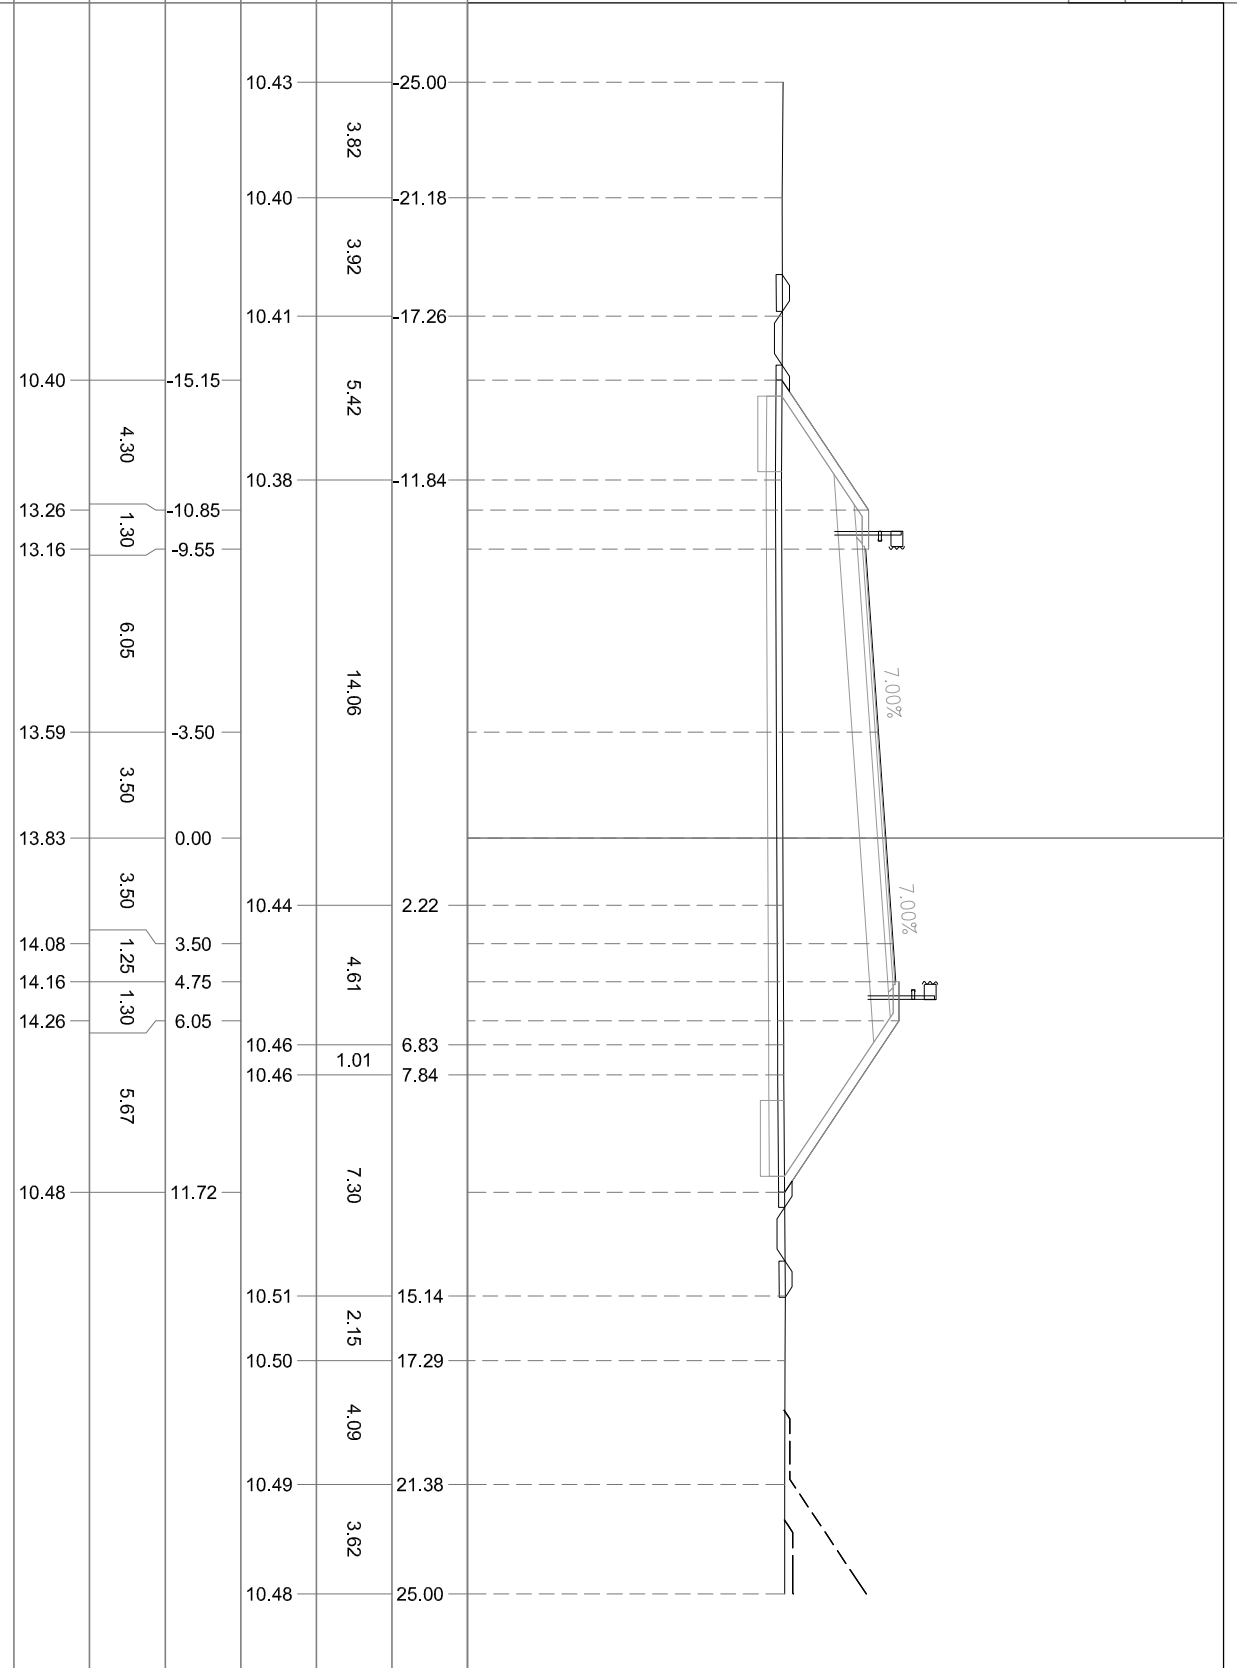


PROFILO D05

SEZIONE 33

PROGRESSIVA 850.00

- BONIFICA IN SITU mq 7.60
- BB BONIFICA>30 mq 1.50
- RILEVATO STAB. CALCE mq 48.60
- SOTTOFONDAZIONE mq 10.70
- RINFIANCO RILEVATO mq 0.33
- BASE mq 2.52
- TERR. VEG. RILEVATO mq 3.83
- FOSSO DI GUARDIA RILEVATO mq 0.70
- FOSSI DI GUARDIA SCAVO mq 0.66
- SCOTTICO RILEVATO m 26.39
- BINDER m 14.53
- USURA m 14.33
- INERBIMENTO m 14.01
- SCOTTICO FOSSO PENSILE m 3.54

0 250
250

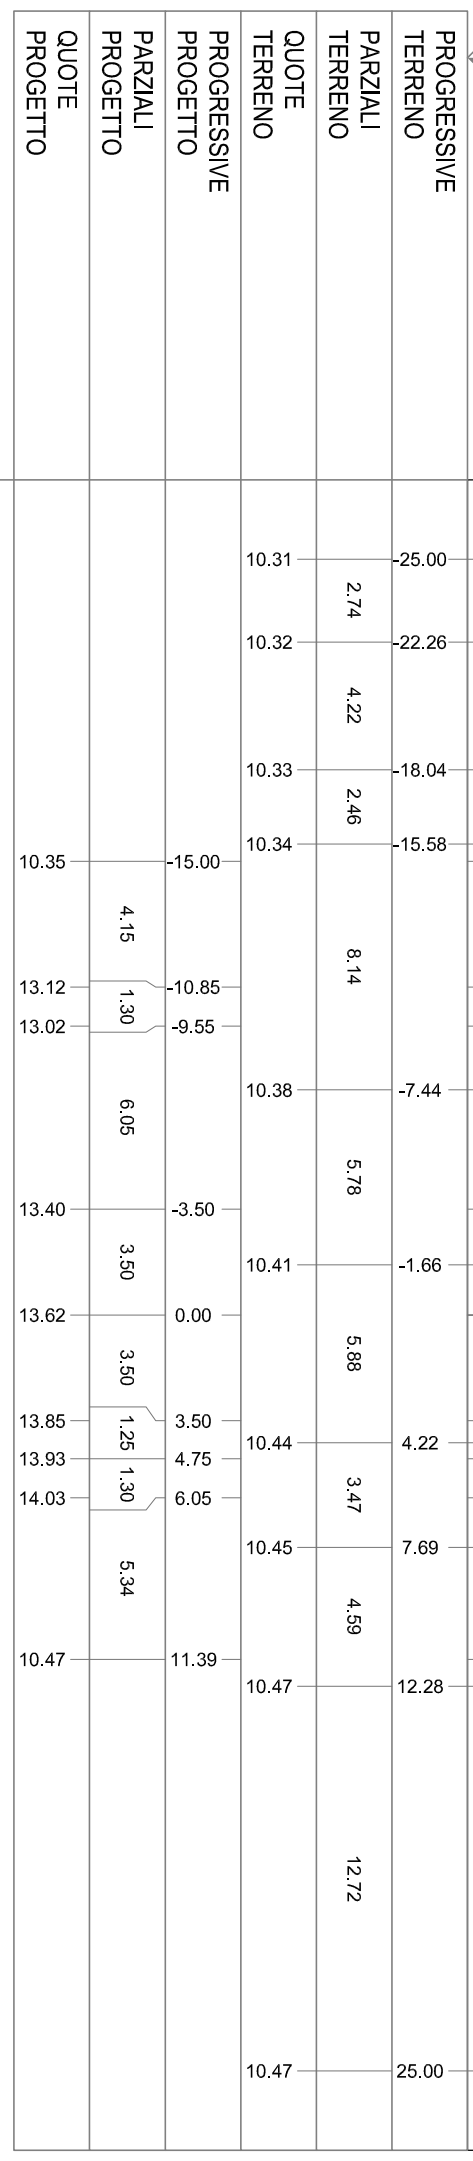


PROFILO D05

SEZIONE 34

PROGRESSIVA 885.00

- BONIFICA IN SITU mq 7.10
- BB BONIFICA>30 mq 1.51
- RILEVATO STAB. CALCE mq 34.91
- SOTTOFONDAZIONE mq 10.73
- RINFIANCO RILEVATO mq 0.30
- BASE mq 2.51
- TERR. VEG. RILEVATO mq 3.19
- FOSSO DI GUARDIA RILEVATO mq 0.70
- FOSSI DI GUARDIA SCAVO mq 0.68
- SCOTTICO RILEVATO m 24.73
- BINDER m 24.73
- USURA m 14.52
- INERBIMENTO m 14.31
- SCOTTICO FOSSO PENSILE m 12.01
- m 3.55

-1
250
250

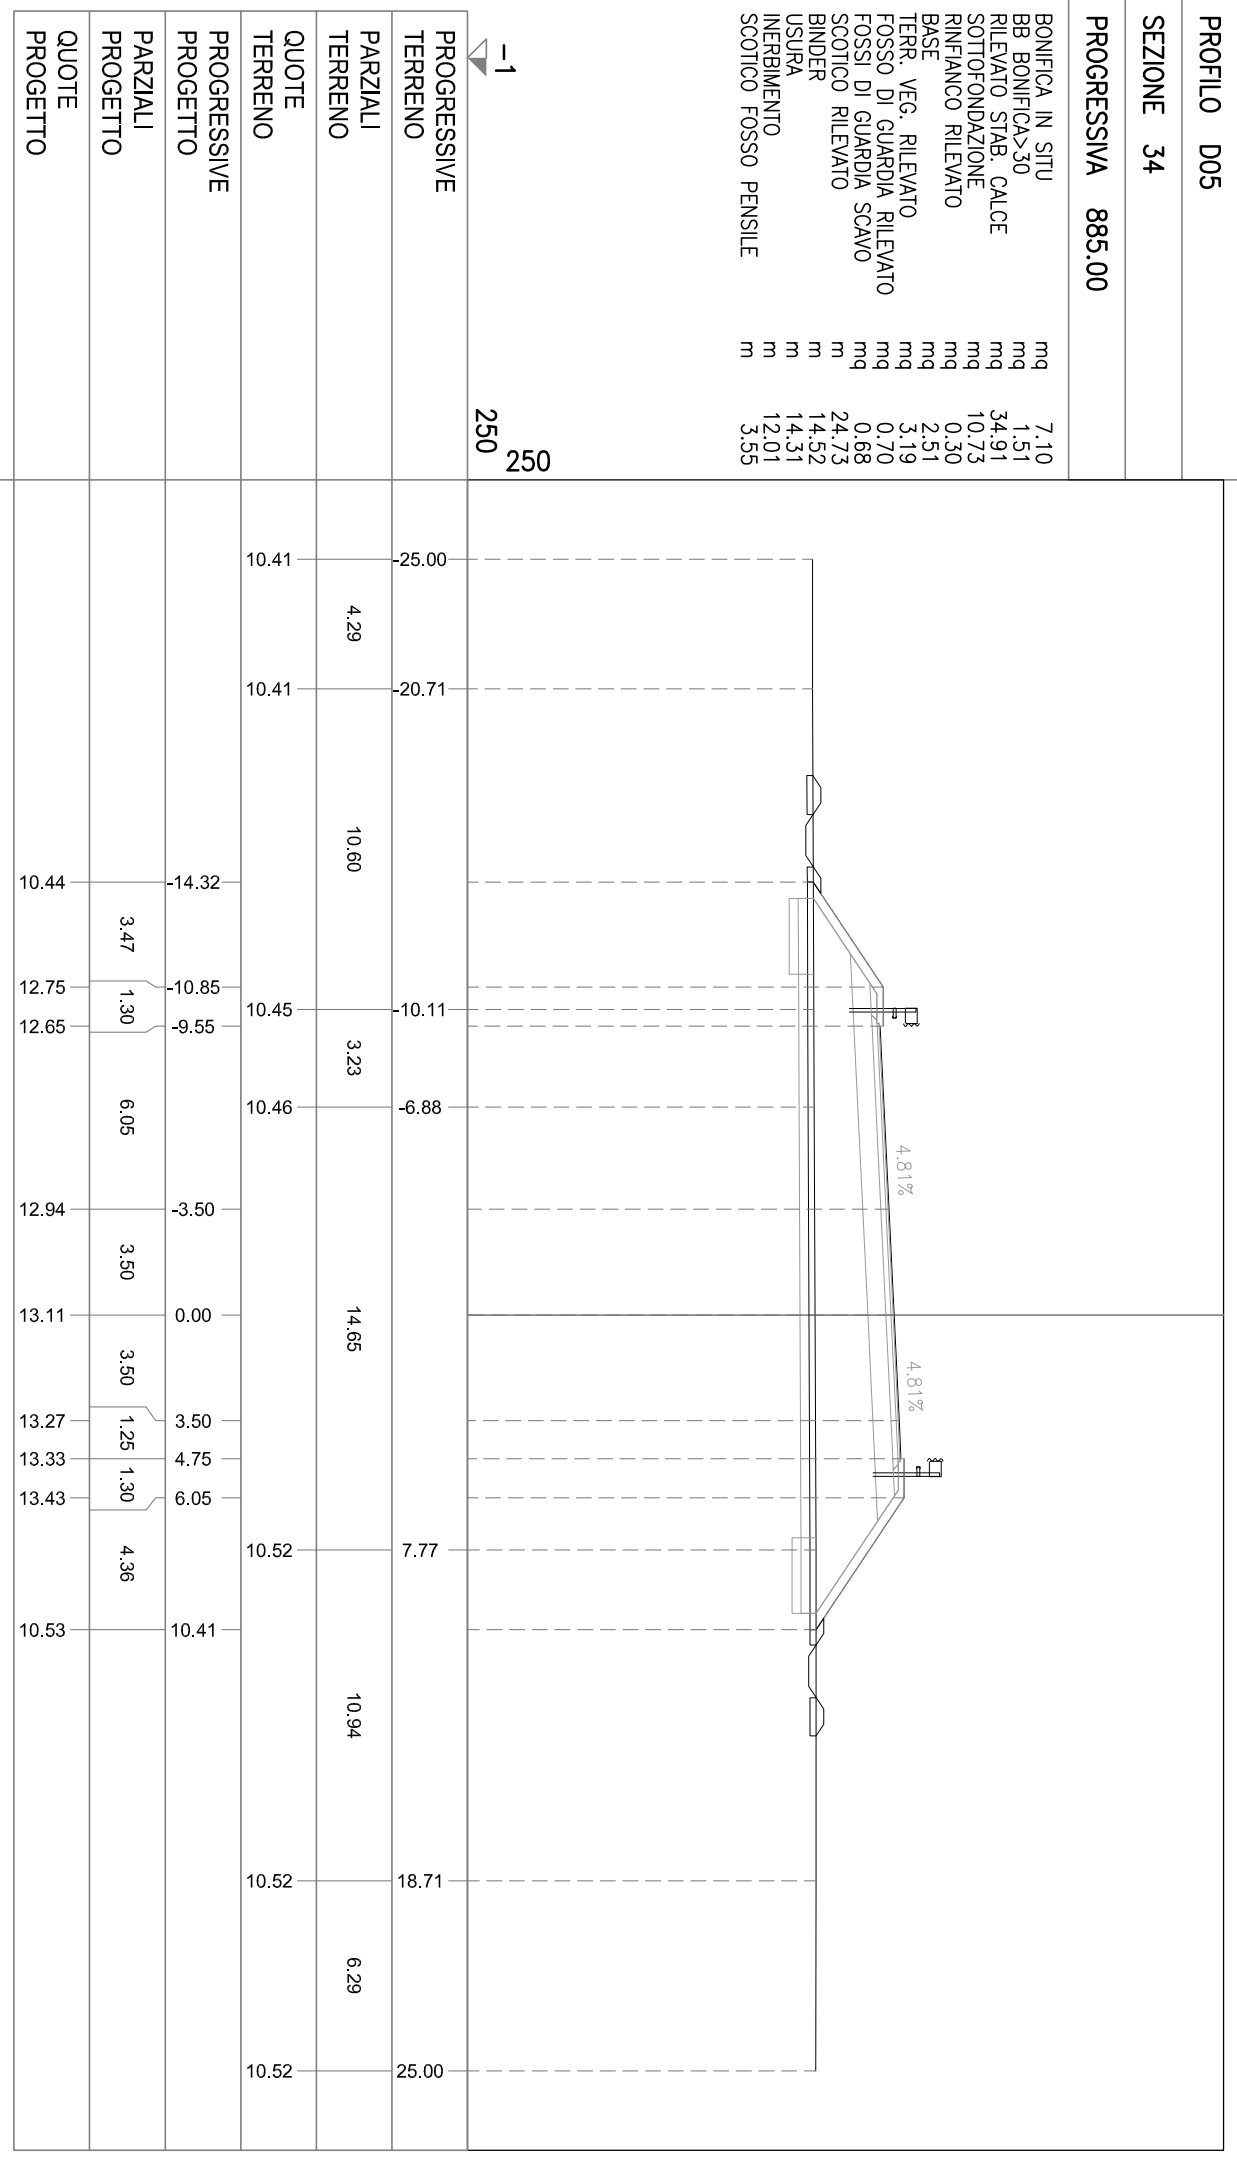


PROFILO D05

SEZIONE 35

PROGRESSIVA 900.00

BONIFICA IN SITU mq 6,73
BB BONIFICA>30 mq 1,52
RILEVATO STAB. CALCE mq 27,97
SOTTOFONDAZIONE mq 10,47
RINFIANCO RILEVATO mq 0,32
BASE mq 2,45
TERR. VEG. RILEVATO mq 2,90
FOSSO DI GUARDIA RILEVATO mq 0,76
FOSSI DI GUARDIA SCAVO mq 0,65
SCOTTICO RILEVATO m 23,56
BINDER m 14,08
USURA m 13,87
INERBIMENTO m 11,12
SCOTTICO FOSSO PENSILE m 3,59

-1
250
250

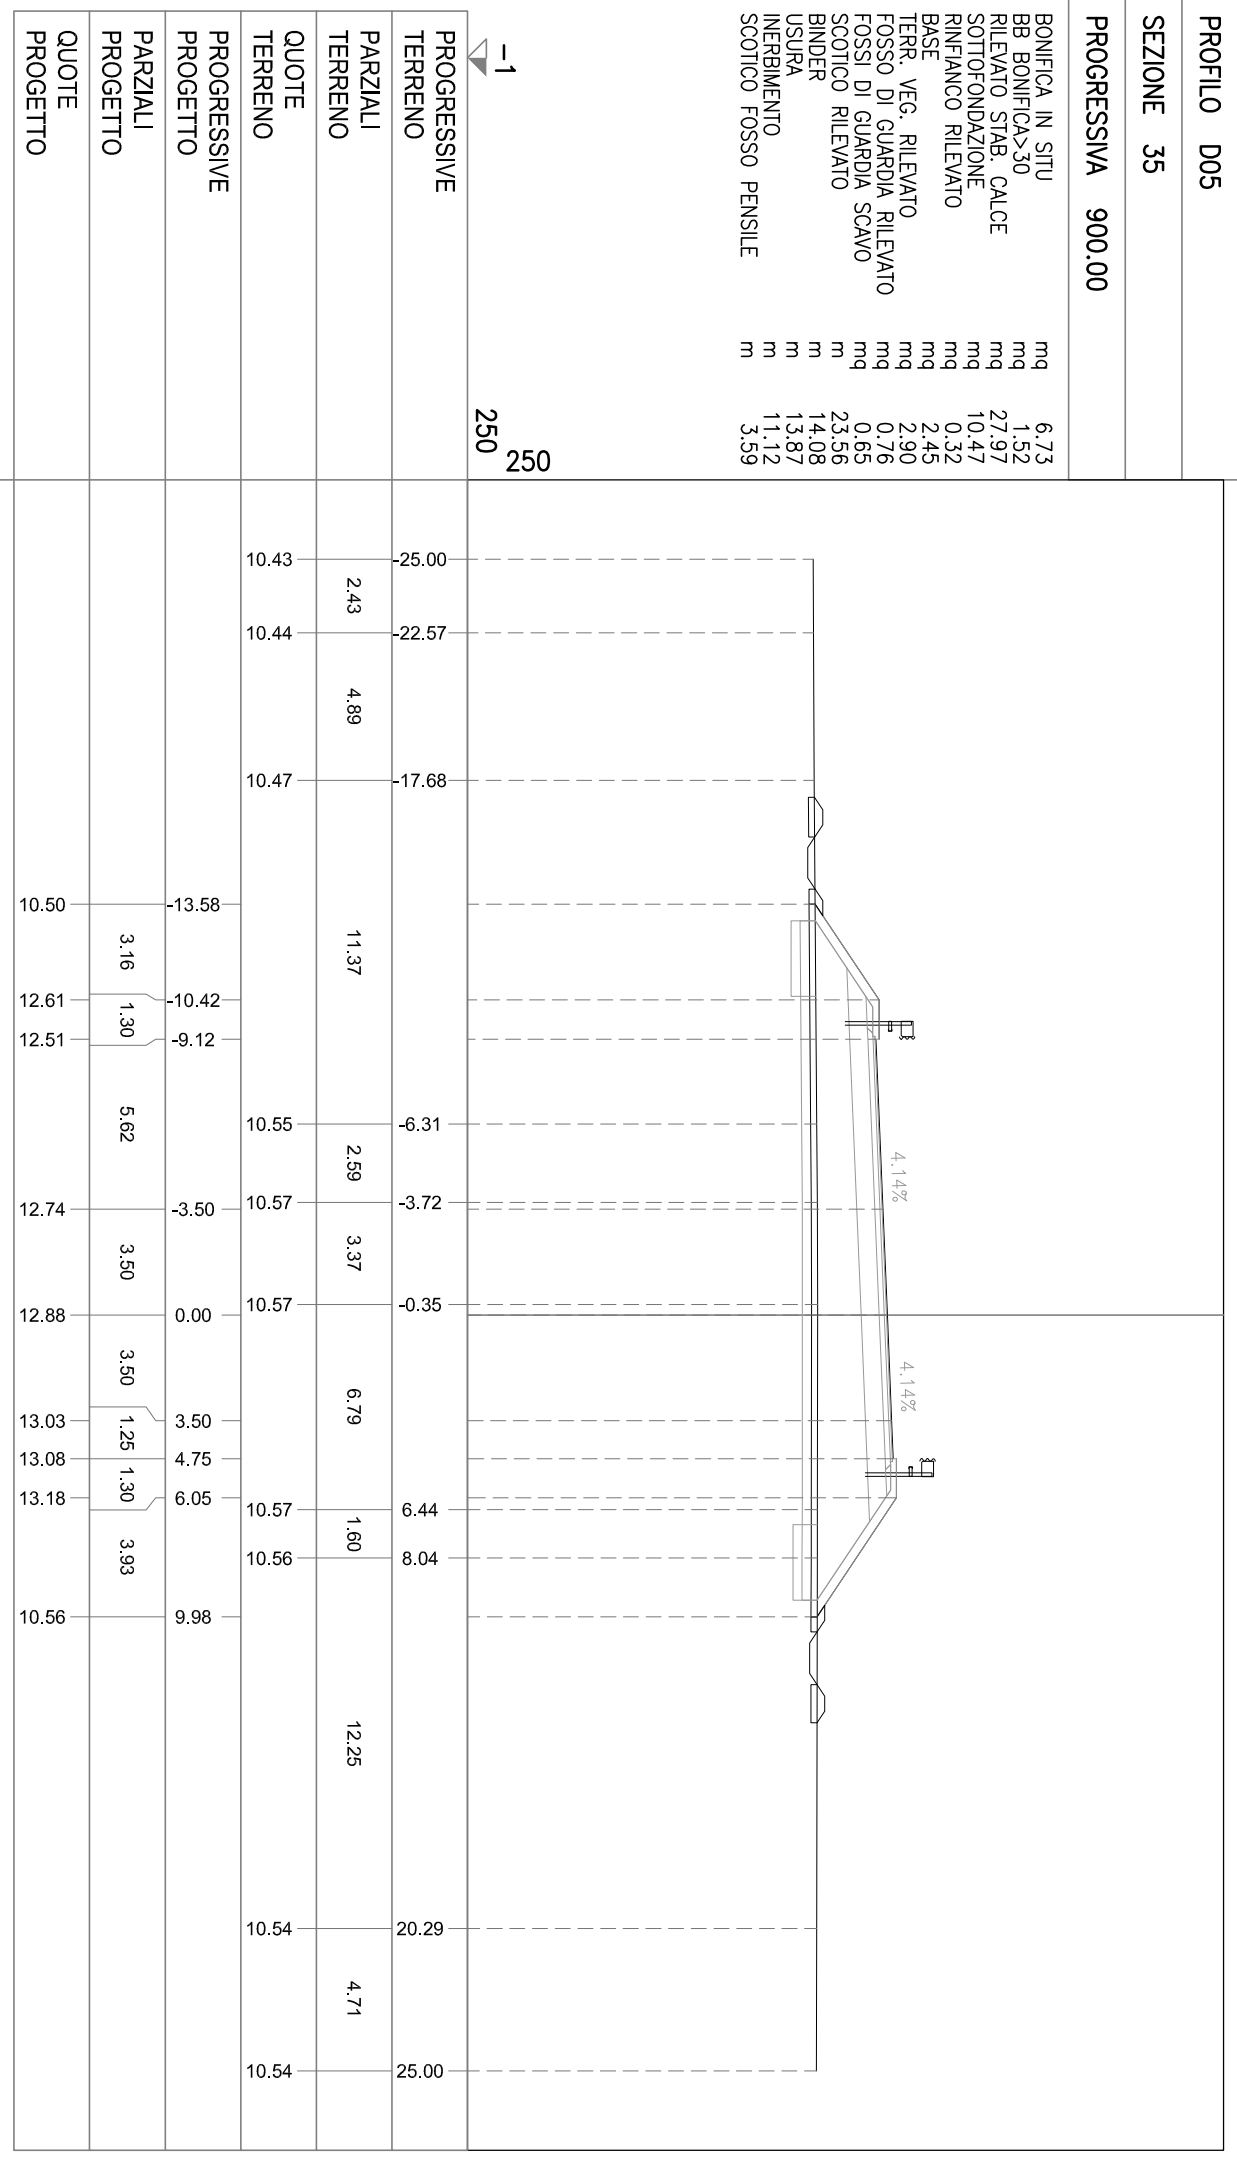


PROFLO D05

SEZIONE 36

PROGRESSIVA 950.00

BONIFICA IN SITU
mq 5.40
BB BONIFICA>30
mq 1.47
RILEVATO STAB. CALCE
mq 20.66
SOTTOFONDAZIONE
mq 7.95
RINFIANCO RILEVATO
mq 0.31
BASE
mq 1.74
TERR. VEG. RILEVATO
mq 2.73
FOSSO DI GUARDIA RILEVATO
mq 0.61
FOSSI DI GUARDIA SCAVO
mq 0.72
SCOTTICO RILEVATO
mq 19.05
BINDER
m 9.89
USURA
m 9.69
INERBIMENTO
m 10.72
SCOTTICO FOSSO PENSILE
m 3.31

-2
250
250

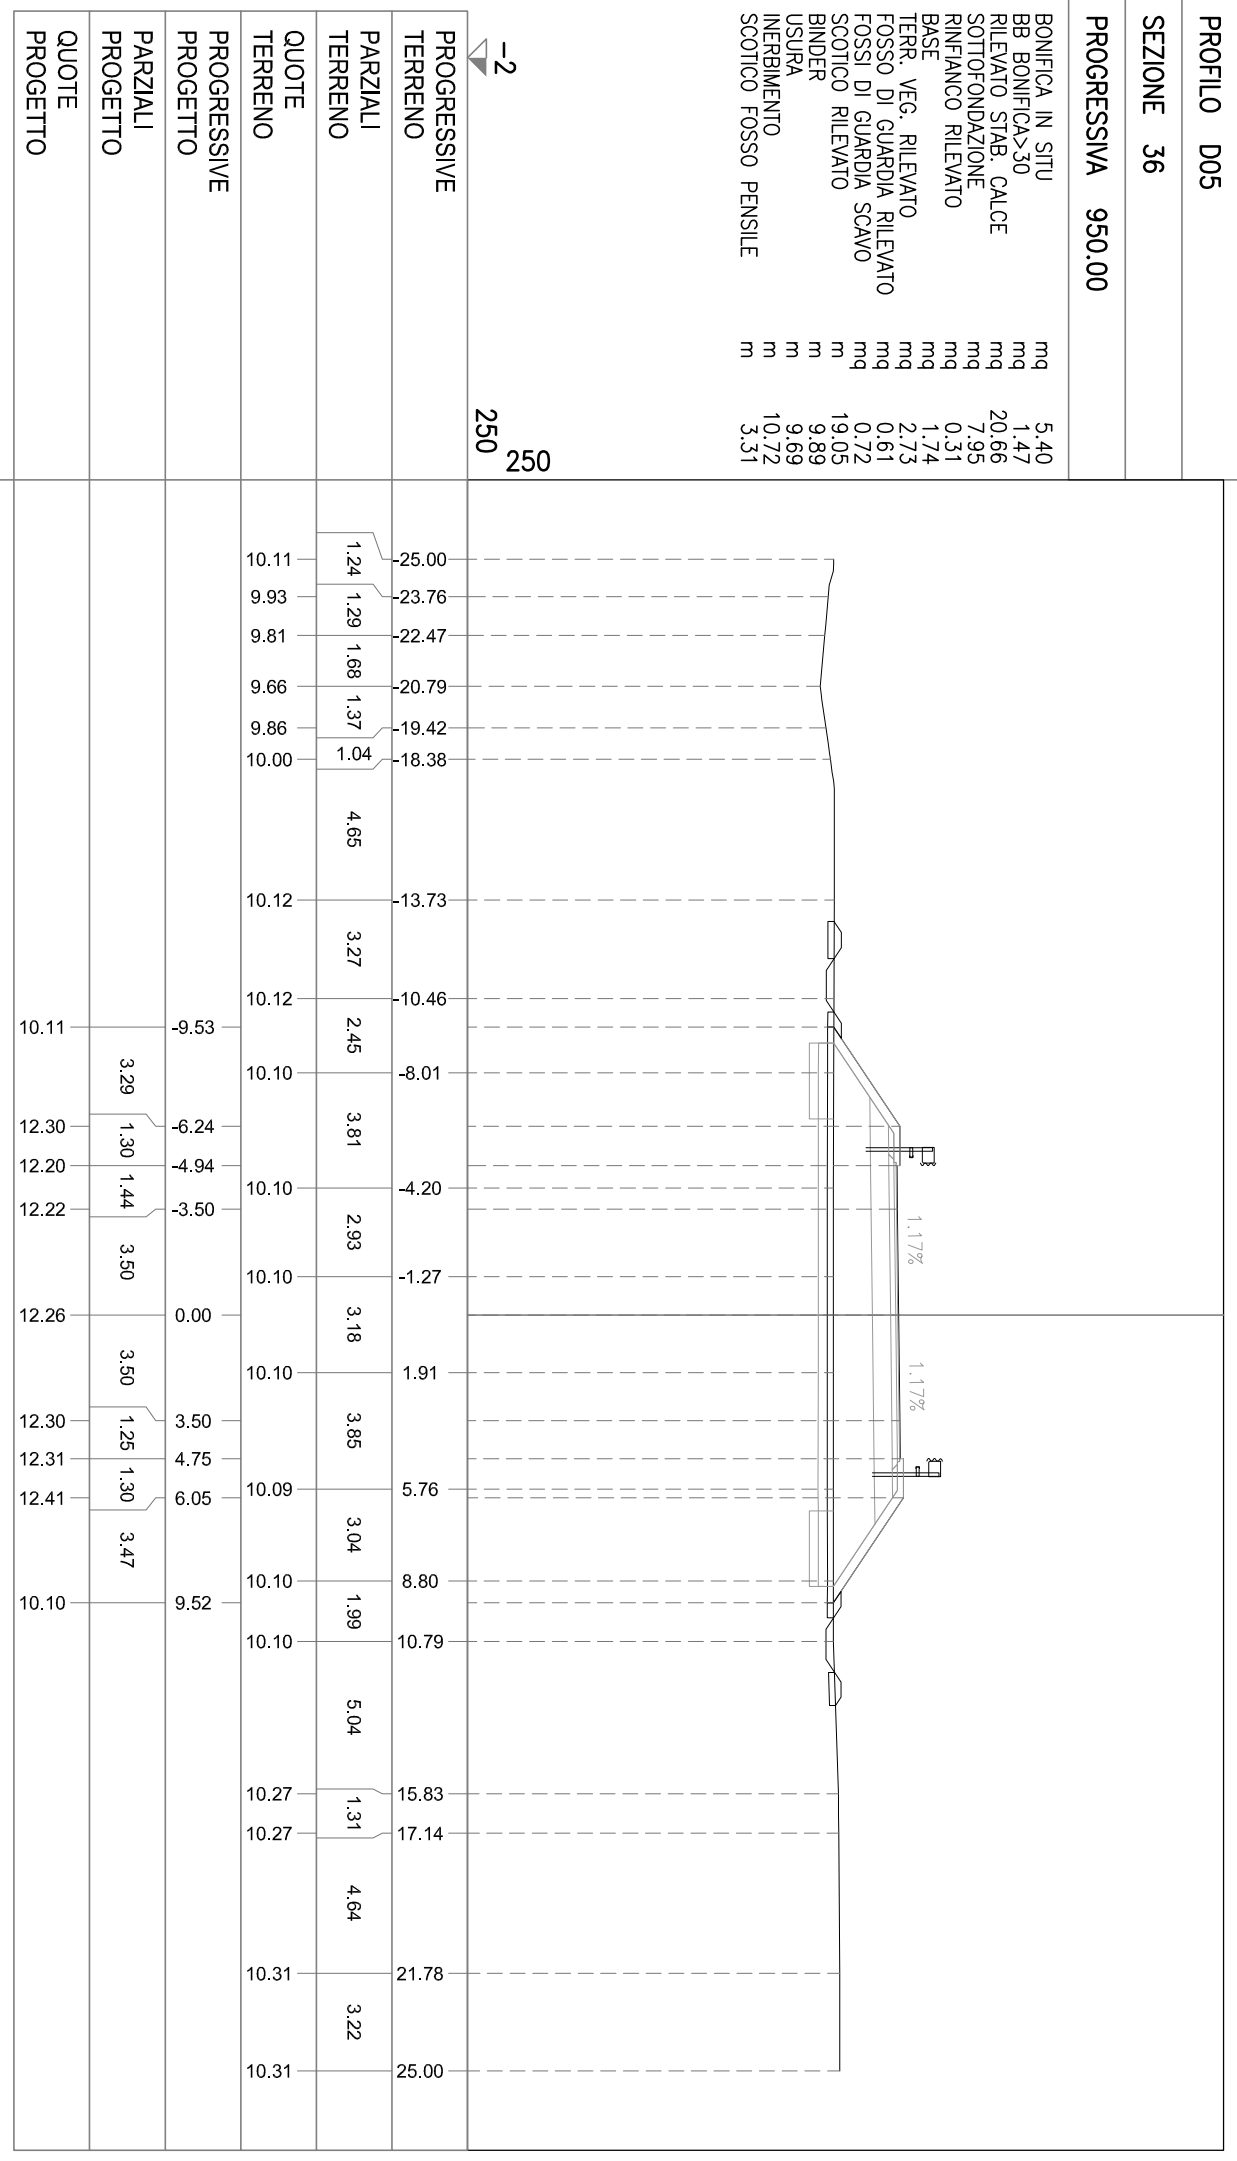


PROFILO D05

SEZIONE 37

PROGRESSIVA 960.00

- BONIFICA IN SITU mq 5.32
- BB BONIFICA>30 mq 1.50
- RILEVATO STAB. CALCE mq 20.02
- SOTTOFONDAZIONE mq 7.81
- RINFIANCO RILEVATO mq 0.32
- BASE mq 1.71
- TERR. VEG. RILEVATO mq 2.76
- FOSSO DI GUARDIA RILEVATO mq 0.83
- FOSSI DI GUARDIA SCAVO mq 0.57
- SCOTTICO RILEVATO m 18.80
- BINDER m 9.70
- USURA m 9.50
- INERBIMENTO m 10.65
- SCOTTICO FOSSO PENSILE m 3.89

-2
250
250

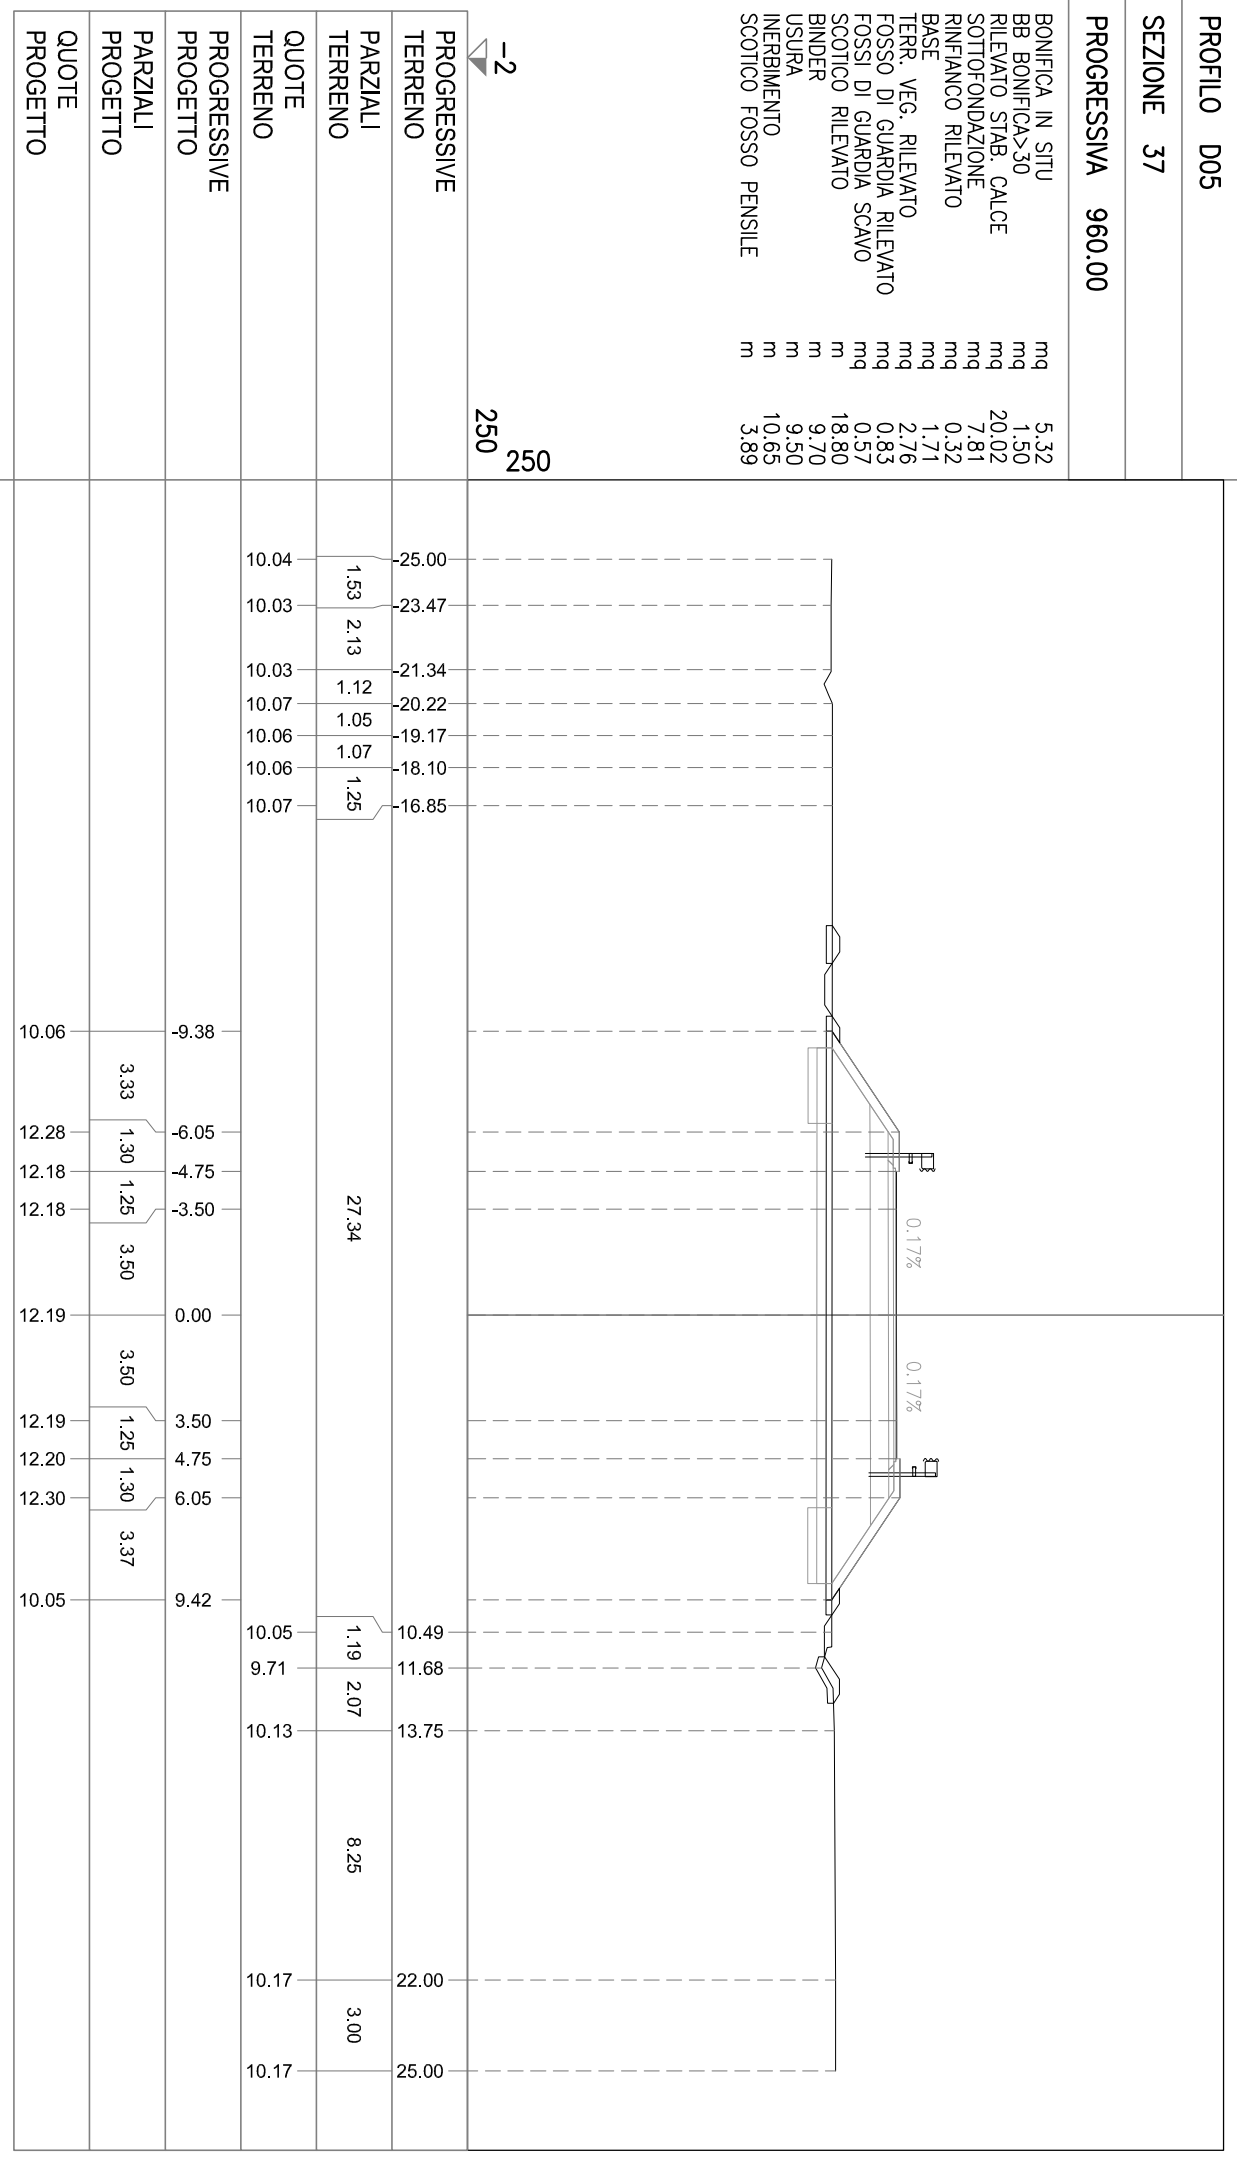


PROFILO D05

SEZIONE 38

PROGRESSIVA 961.72

BONIFICA IN SITU
mq 5.31
BB BONIFICA>30
mq 1.51
RILEVATO STAB. CALCE
mq 20.01
SOTTOFONDAZIONE
mq 7.82
RINFIANCO RILEVATO
mq 0.30
BASE
mq 1.72
TERR. VEG. RILEVATO
mq 2.76
FOSSO DI GUARDIA RILEVATO
mq 0.91
FOSSI DI GUARDIA SCAVO
mq 0.66
SCOTTICO RILEVATO
mq 18.79
BINDER
m 9.70
USURA
m 9.50
INERBIMENTO
m 10.65
SCOTTICO FOSSO PENSILE
m 3.80

-2
250
250

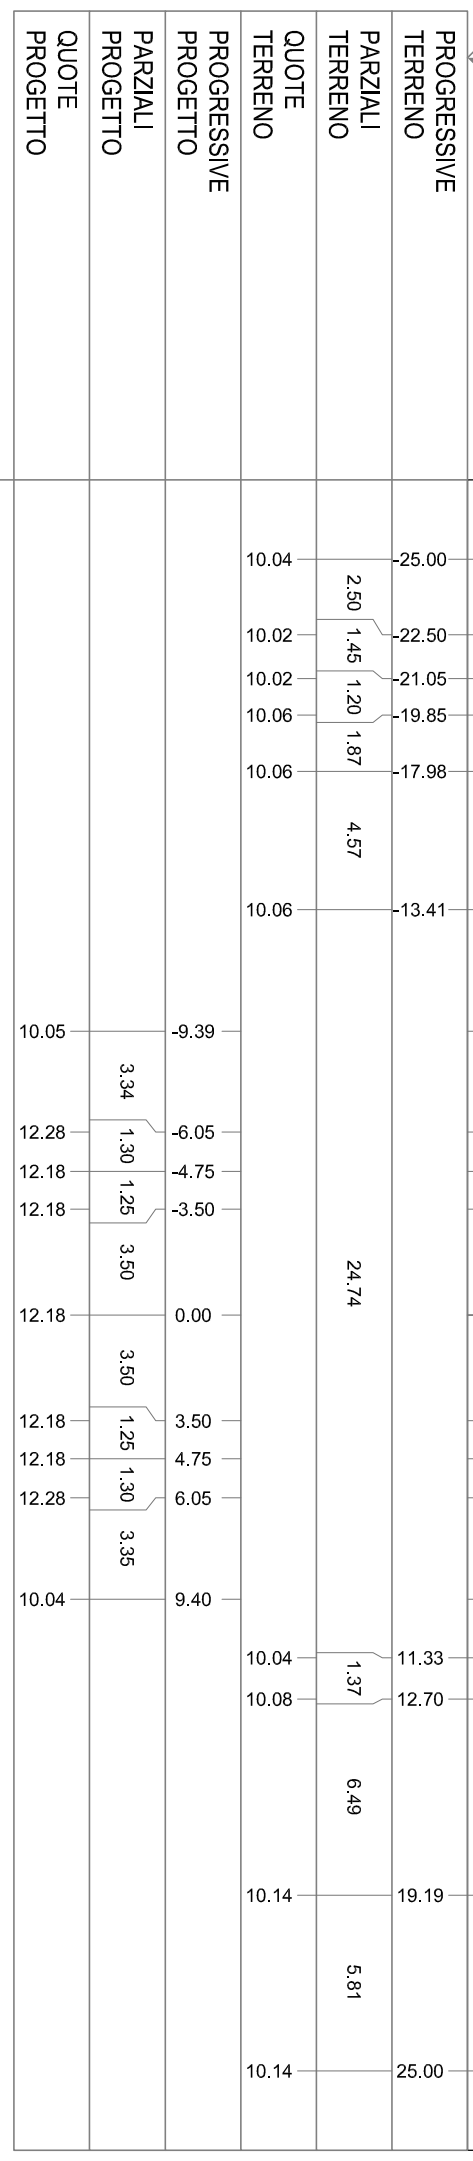


PROFILO D05


SEZIONE 39

PROGRESSIVA 970.00

BONIFICA IN SITU mq 5.24
BB BONIFICA>30 mq 1.49
RILEVATO STAB. CALCE mq 18.86
SOTTOFONDAZIONE mq 7.83
RINFIANCO RILEVATO mq 0.31
BASE mq 1.70
TERR. VEG. RILEVATO mq 2.66
FOSSO DI GUARDIA RILEVATO mq 0.84
FOSSI DI GUARDIA SCAVO mq 0.63
SCOTTICO RILEVATO m 18.57
BINDER m 9.70
USURA m 9.50
INERBIMENTO m 10.38
SCOTTICO FOSSO PENSILE m 3.81

-2
250
250

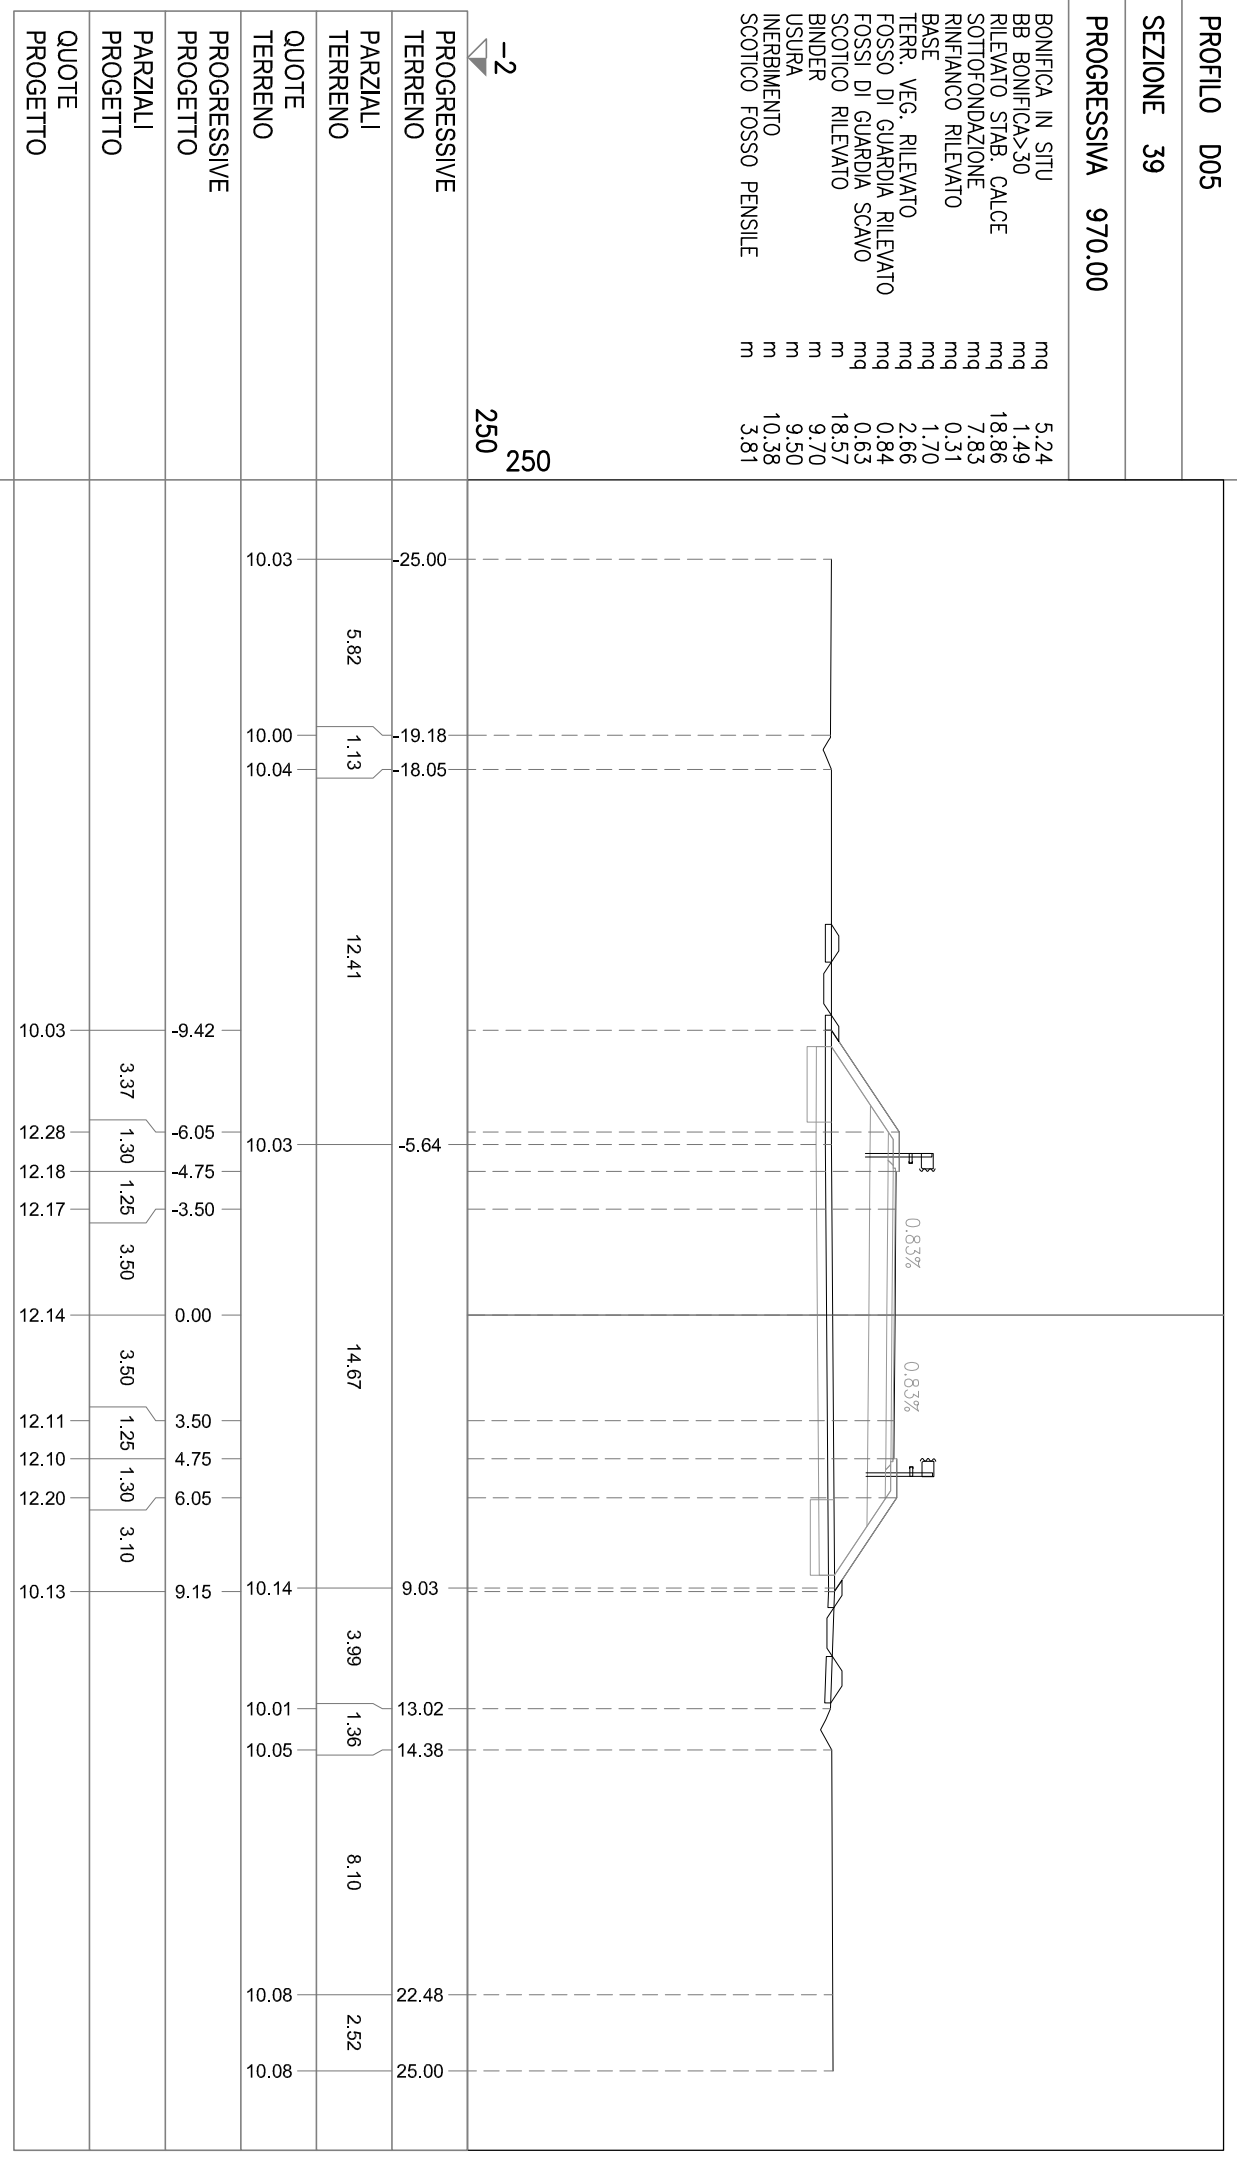

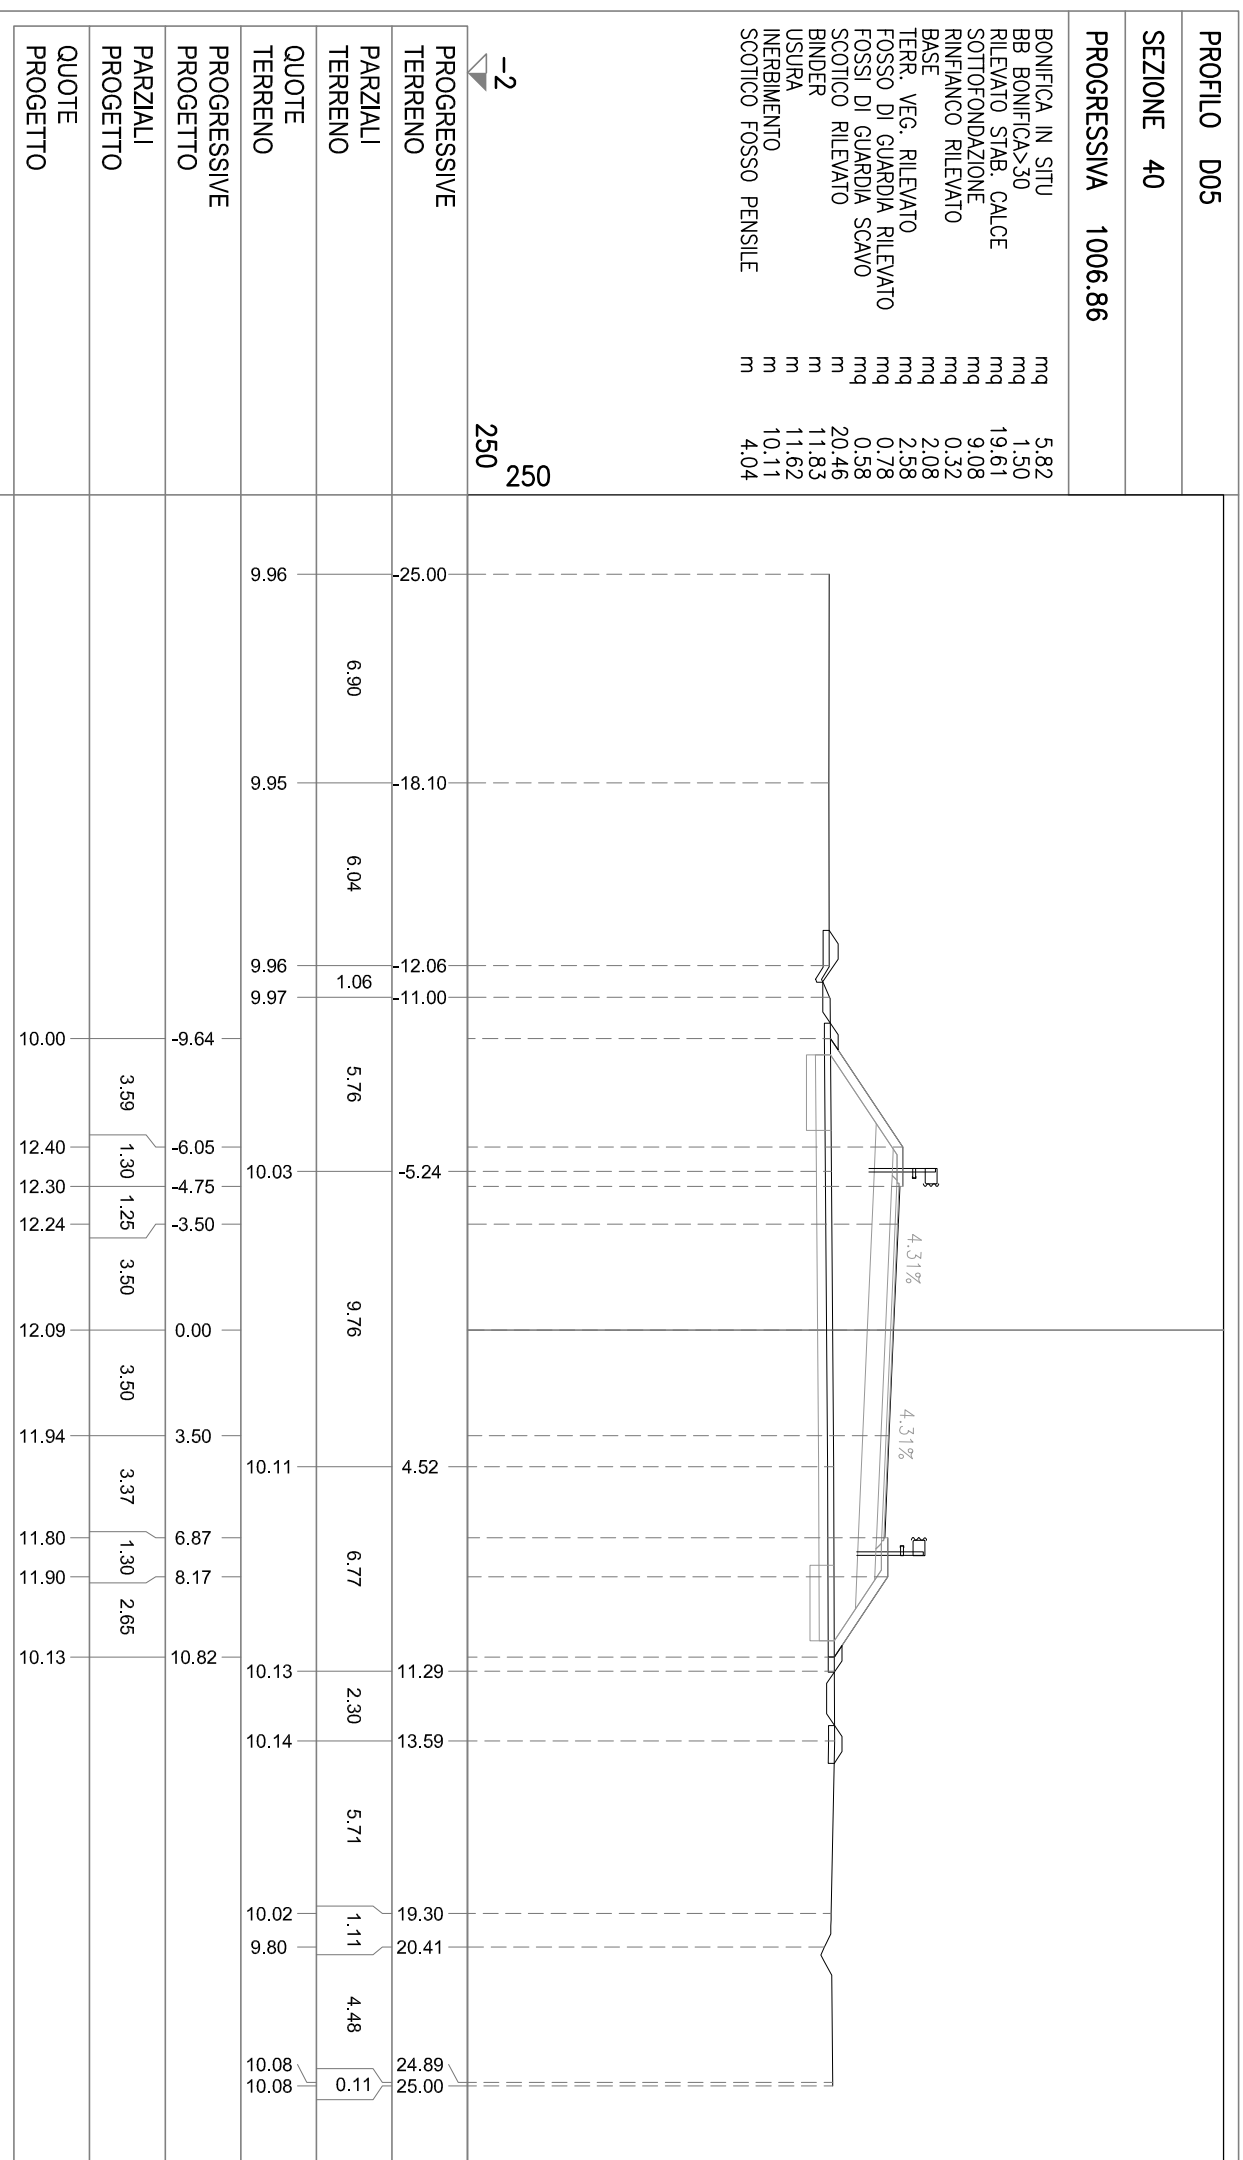


PROFILO D05

SEZIONE 41

PROGRESSIVA 1026.59

- BONIFICA IN SITU mq 7.49
- BB BONIFICA>30 mq 1.53
- RILEVATO STAB. CALCE mq 27.58
- SOTTOFONDAZIONE mq 12.29
- RINFIANCO RILEVATO mq 0.31
- BASE mq 2.97
- TERR. VEG. RILEVATO mq 2.74
- FOSSO DI GUARDIA RILEVATO mq 0.74
- FOSSI DI GUARDIA SCAVO mq 0.64
- SCOTTICO RILEVATO m 26.18
- BINDER m 17.12
- USURA m 16.92
- INERBIMENTO m 10.50
- SCOTTICO FOSSO PENSILE m 3.59

-2
250
250

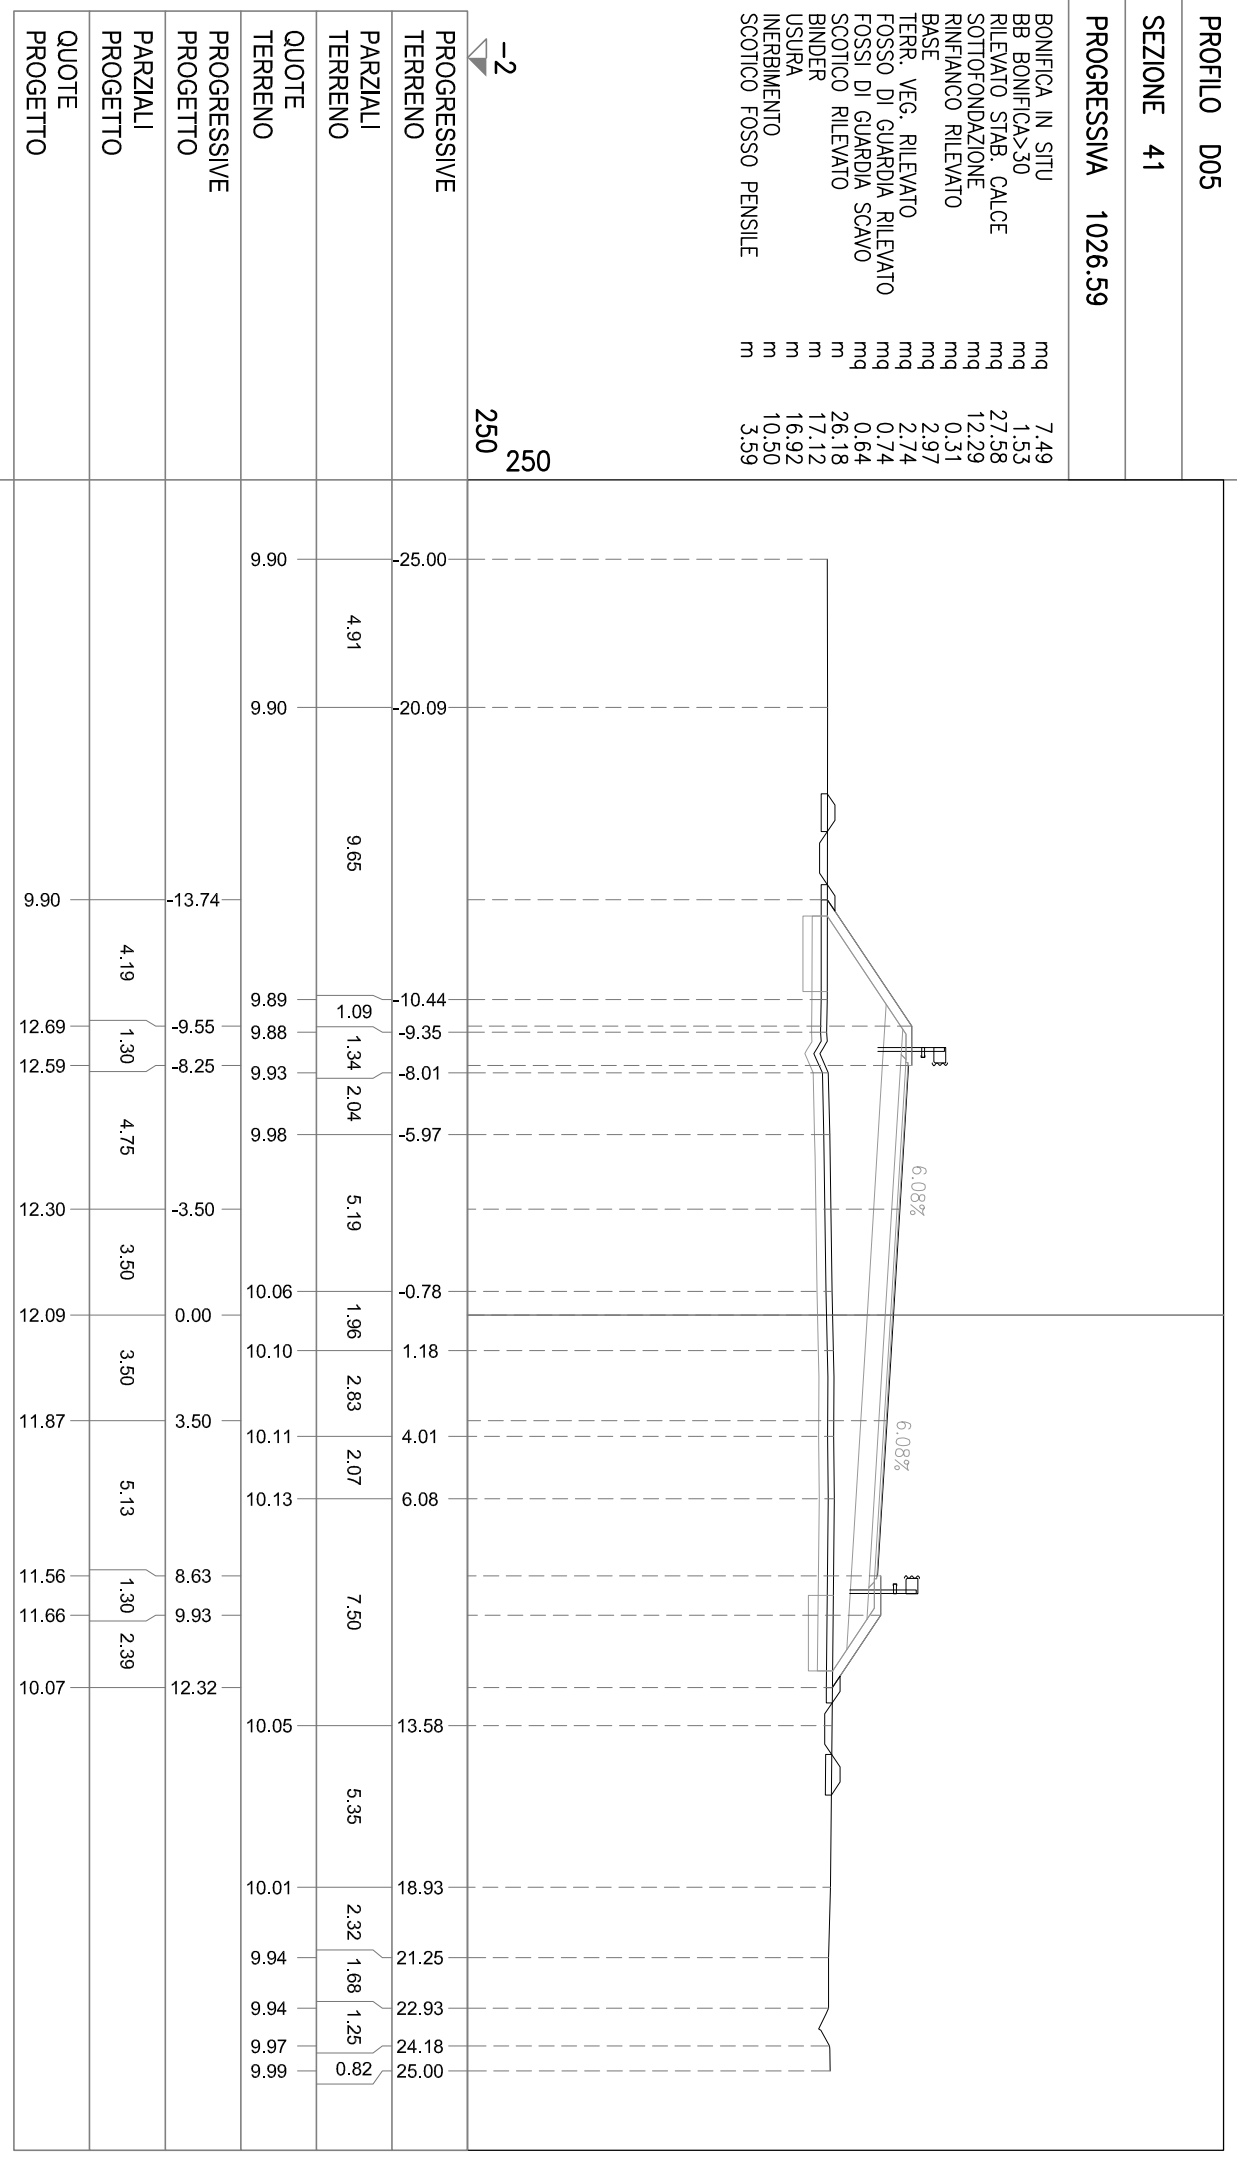

PROFILO D05


SEZIONE 42

PROGRESSIVA 1036,84

BONIFICA IN SITU
BB BONIFICA>30
RILEVATO STAB. CALCE
SOTTOFONDAZIONE
RINFIANCO RILEVATO
BASE
TERR. VEG. RILEVATO
FOSSO DI GUARDIA RILEVATO
FOSSI DI GUARDIA SCAVO
SCOTTICO RILEVATO
BINDER
USURA
INERBIMENTO
SCOTTICO FOSSO PENSILE

mq 7.77
mq 1.52
mq 31.83
mq 12.66
mq 0.32
mq 3.06
mq 2.84
mq 0.67
mq 0.71
m 27.13
m 17.75
m 17.55
m 10.88
m 3.50

-2
250
250

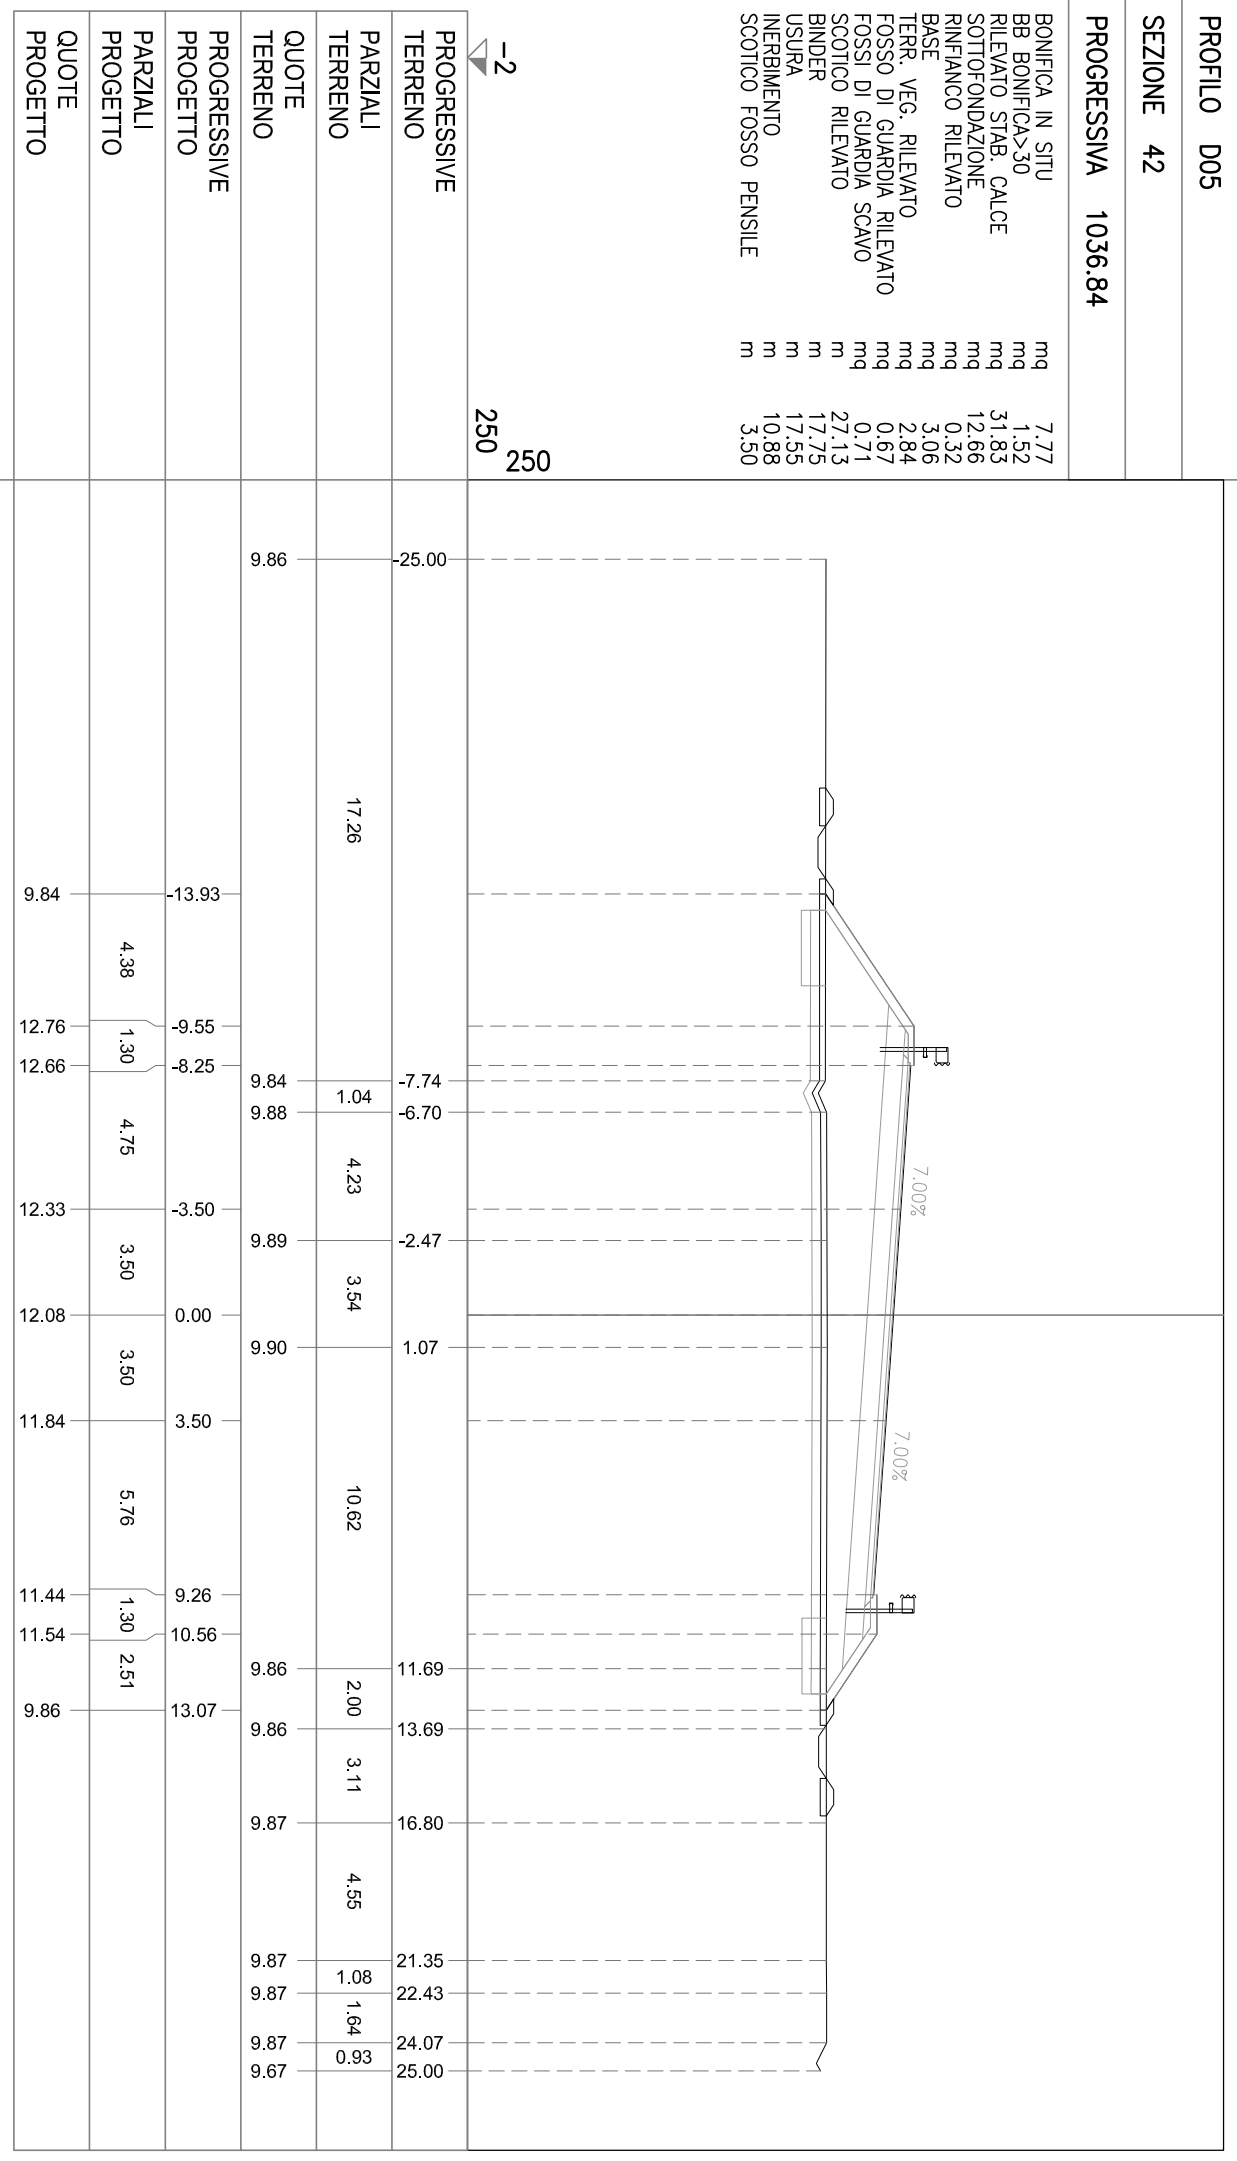


PROFLO D05

SEZIONE 43

PROGRESSIVA 1050.00

- BONIFICA IN SITU mq 7.81
- BB BONIFICA>30 mq 1.47
- RILEVATO STAB. CALCE mq 32.15
- SOTTOFONDAZIONE mq 12.82
- RINFIANCO RILEVATO mq 0.31
- BASE mq 3.13
- TERR. VEG. RILEVATO mq 2.81
- FOSSO DI GUARDIA RILEVATO mq 0.67
- FOSSI DI GUARDIA SCAVO mq 0.69
- SCOTTICO RILEVATO m 27.32
- BINDER m 18.04
- USURA m 17.85
- INERBIMENTO m 10.76
- SCOTTICO FOSSO PENSILE m 3.47

-2
250
250

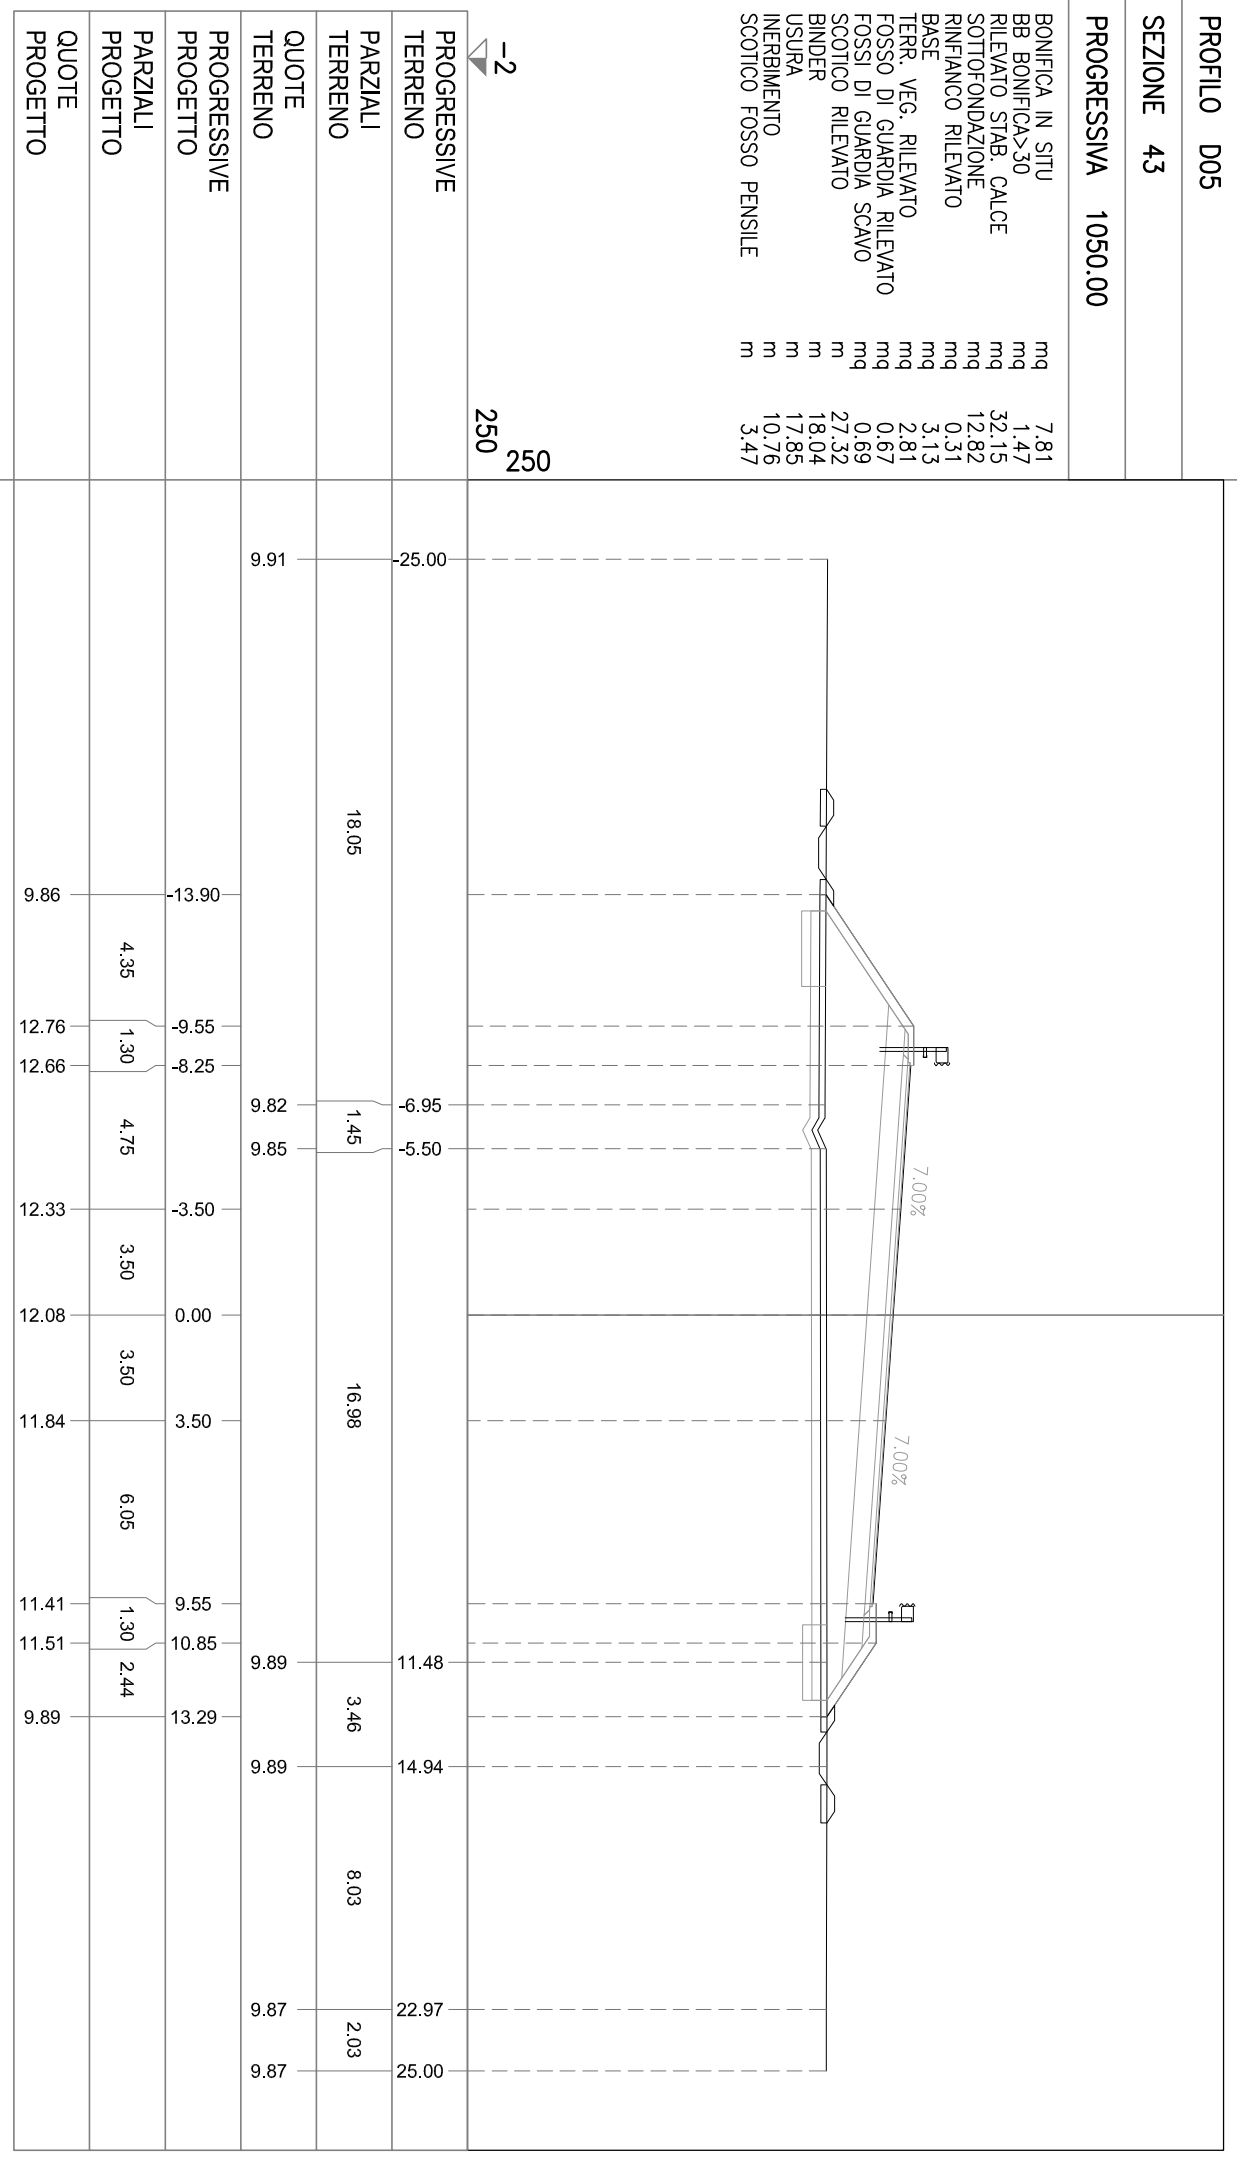

PROGRESSIVE TERRENO

PARZIALI TERRENO

QUOTE TERRENO

PROGRESSIVE PROGETTO

PARZIALI PROGETTO

QUOTE PROGETTO


PROFILO D05

SEZIONE 44

PROGRESSIVA 1051.14

BONIFICA IN SITU
mq 7.80
BB BONIFICA>30
mq 1.48
RILEVATO STAB. CALCE
mq 31.99
SOTTOFONDAZIONE
mq 12.82
RINFIANCO RILEVATO
mq 0.31
BASE
mq 3.13
TERR. VEG. RILEVATO
mq 2.77
FOSSO DI GUARDIA RILEVATO
mq 0.68
FOSSI DI GUARDIA SCAVO
mq 0.71
SCOTTICO RILEVATO
mq 27.30
BINDER
m 18.04
USURA
m 17.85
INERBIMENTO
m 10.74
SCOTTICO FOSSO PENSILE
m 3.47

-2
250
250

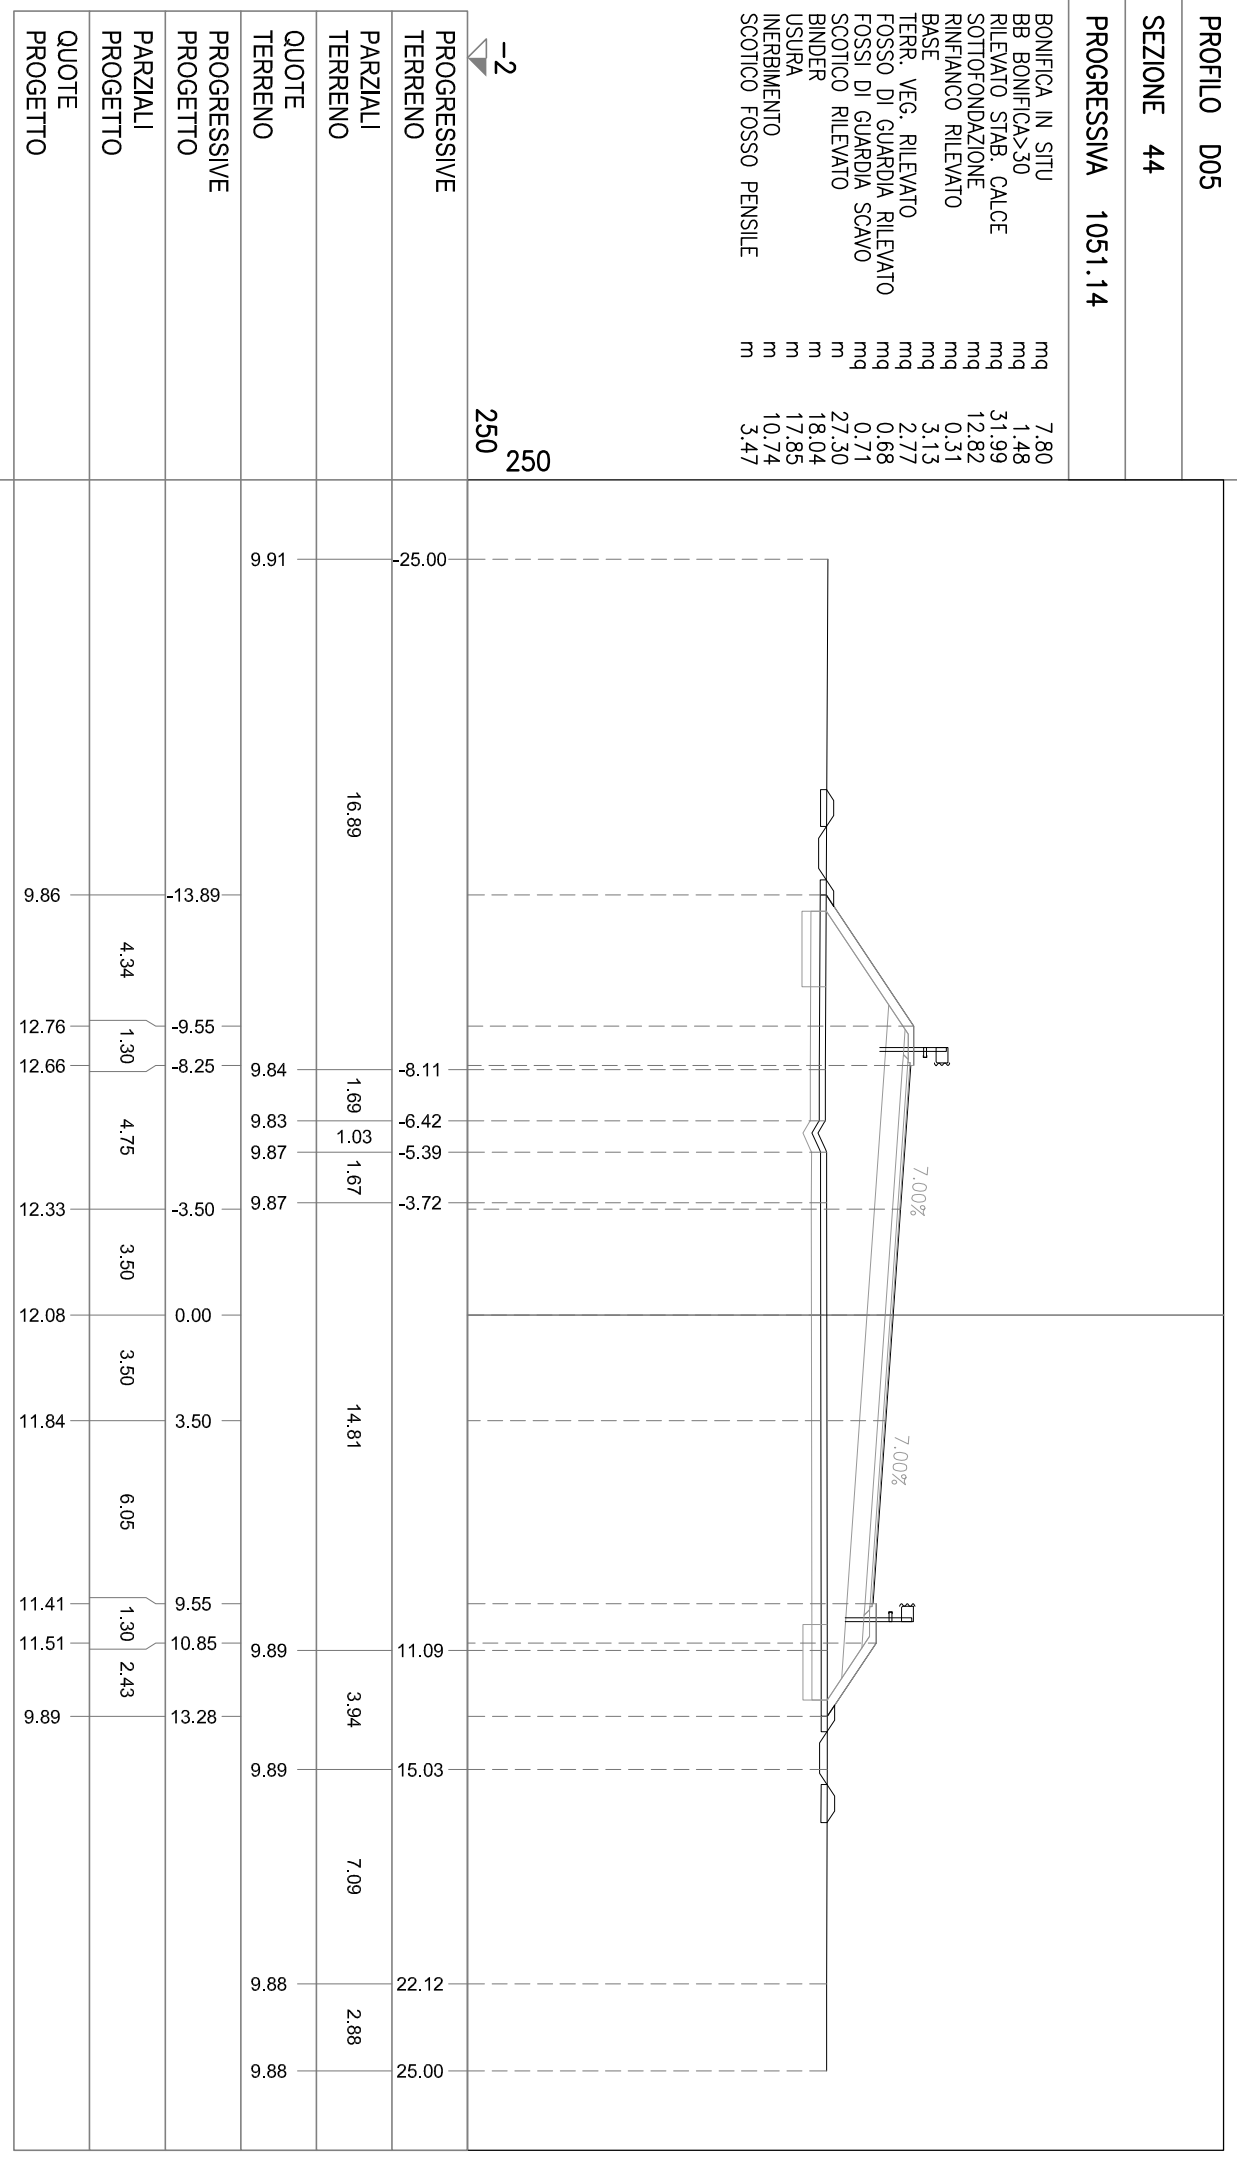

PROFILO D05

SEZIONE 45

PROGRESSIVA 1070.98

- BONIFICA IN SITU mq 6.57
- BB BONIFICA>30 mq 1.51
- RILEVATO STAB. CALCE mq 22.05
- SOTTOFONDAZIONE mq 10.72
- RINFIANCO RILEVATO mq 0.31
- BASE mq 2.53
- TERR. VEG. RILEVATO mq 2.56
- FOSSO DI GUARDIA RILEVATO mq 0.71
- FOSSI DI GUARDIA SCAVO mq 0.67
- SCOTTICO RILEVATO m 23.15
- BINDER m 14.53
- USURA m 14.33
- INERBIMENTO m 9.96
- SCOTTICO FOSSO PENSILE m 3.55

-2
250
250

PROGRESSIVE TERRENO	PARZIALI TERRENO	QUOTE TERRENO	PROGRESSIVE PROGETTO	PARZIALI PROGETTO	QUOTE PROGETTO
25.00	2.66	9.96	9.96		
22.34	6.02	9.95	9.95		
16.32	5.45	9.96	9.96		
10.87	5.40	9.97	9.97		
-5.47	1.03	9.97	-6.05	3.80	12.51
-4.44	1.36	10.00	-4.75	1.30	12.41
-3.08	4.37	9.99	-3.50	1.25	12.32
1.29	2.09	9.99	0.00	3.50	12.08
3.38	1.09	9.98	3.50	3.50	11.83
4.47		9.98		6.05	
9.55			9.55	1.30	11.41
10.85			10.85	1.30	11.51
13.17	18.92		13.17	2.32	9.96
23.39	1.61	9.93			
25.00		9.92			

PROFLO D05


SEZIONE 46

PROGRESSIVA 1090.00

BONIFICA IN SITU
BB BONIFICA>30
RILEVATO STAB. CALCE
SOTTOFONDAZIONE
RINFIANCO RILEVATO
BASE
TERR. VEG. RILEVATO
FOSSO DI GUARDIA RILEVATO
FOSSI DI GUARDIA SCAVO
SCOTTICO RILEVATO
BINDER
USURA
INERBIMENTO
SCOTTICO FOSSO PENSILE

mq 6.57
mq 1.50
mq 22.06
mq 10.75
mq 0.31
mq 2.53
mq 2.51
mq 0.69
mq 0.70
m 23.16
m 14.53
m 14.34
m 9.97
m 3.51

-2
250
250

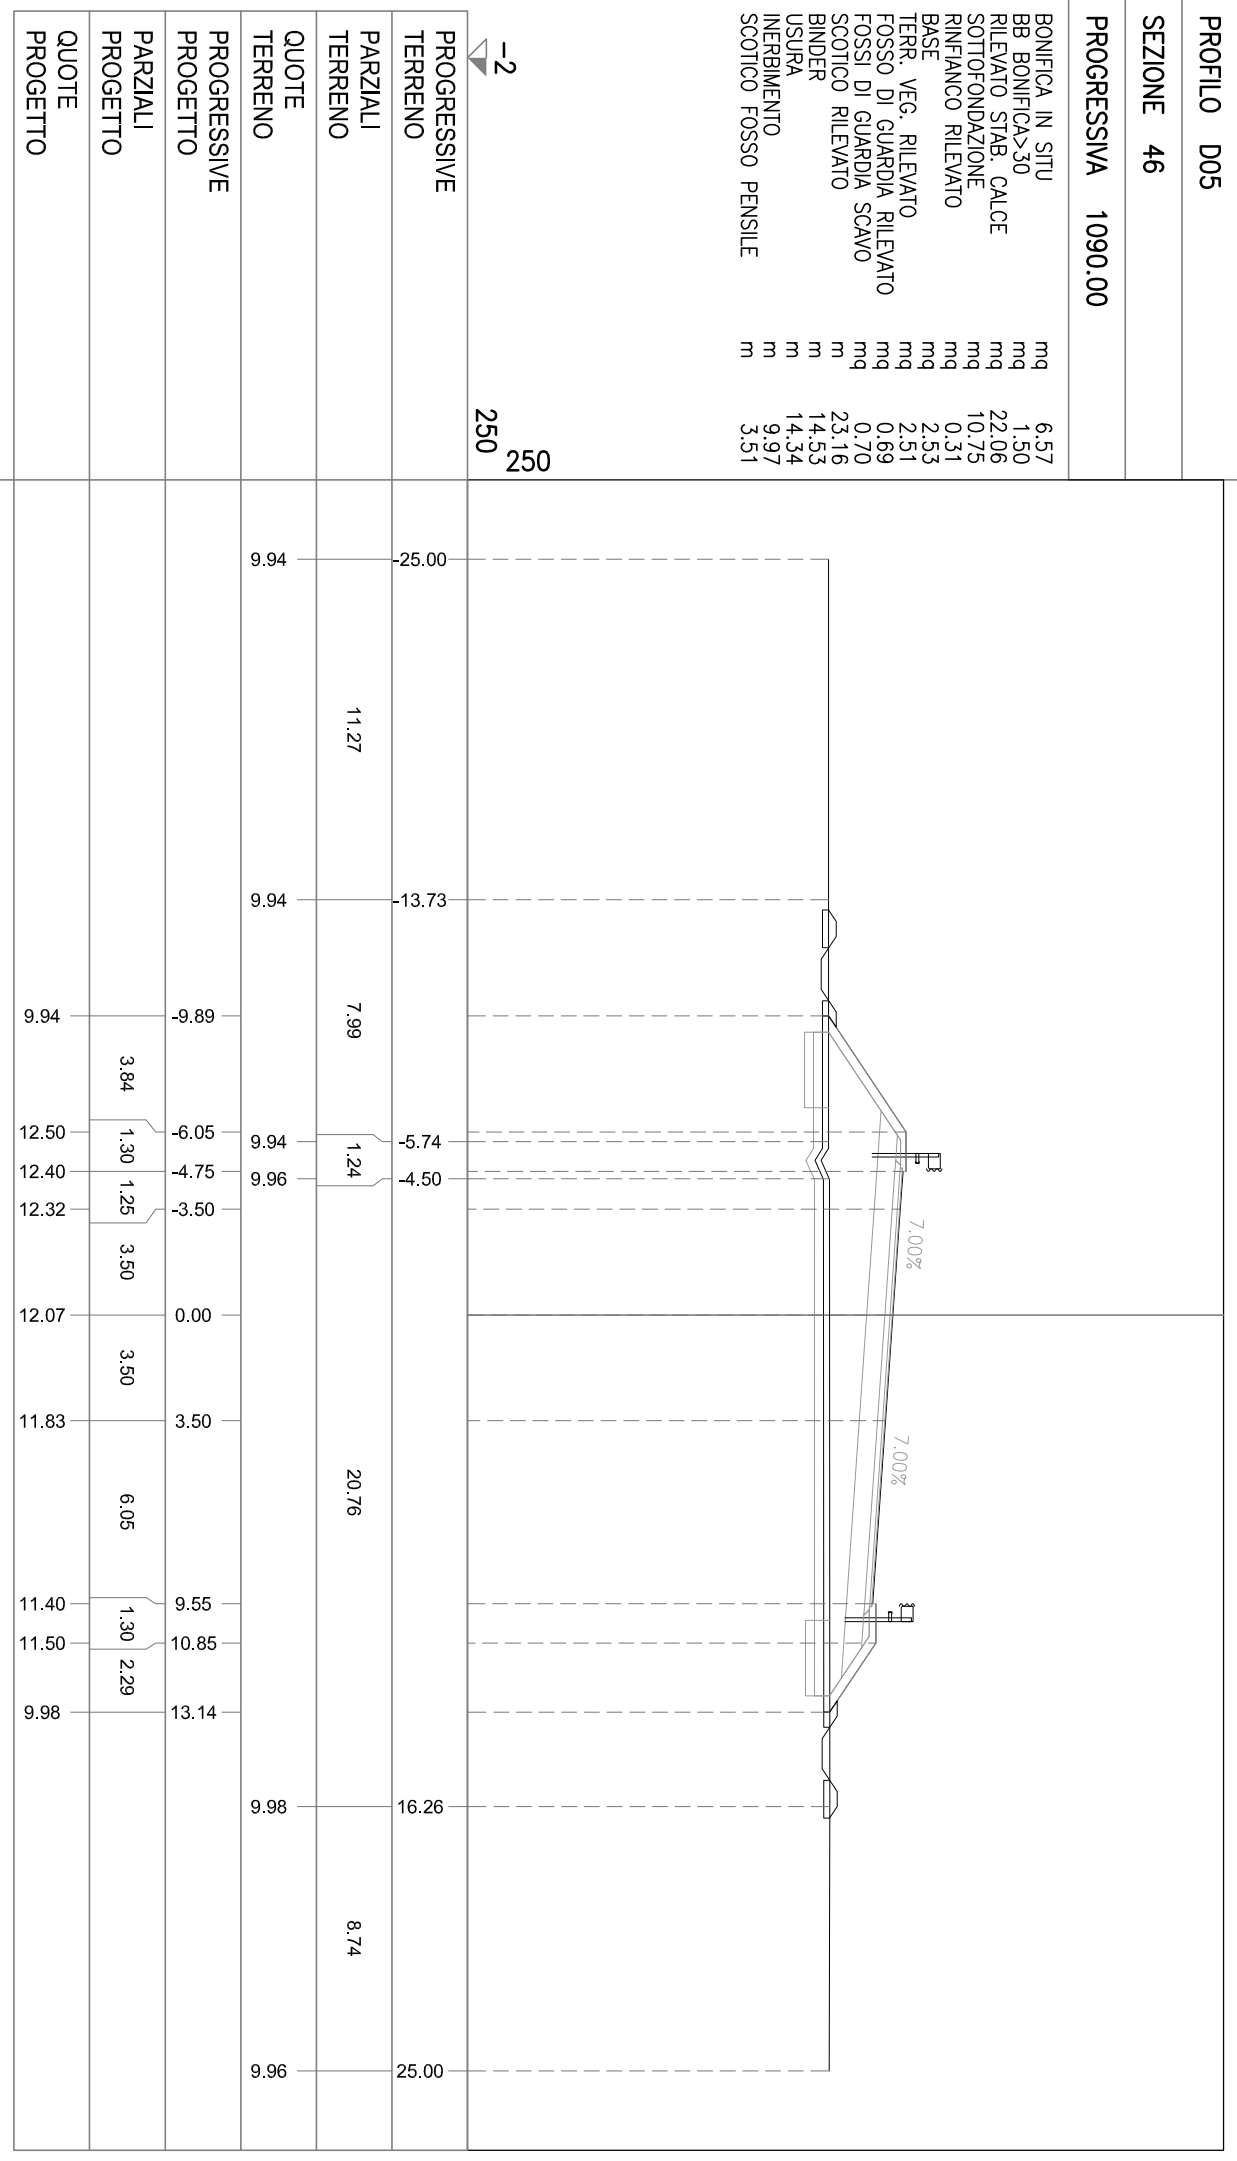


PROFILO D05

SEZIONE 47

PROGRESSIVA 1105.12

- BONIFICA IN SITU mq 6.48
- BB BONIFICA>30 mq 1.52
- RILEVATO STAB. CALCE mq 21.09
- SOTTOFONDAZIONE mq 10.52
- RINFIANCO RILEVATO mq 0.32
- BASE mq 2.49
- TERR. VEG. RILEVATO mq 2.54
- FOSSO DI GUARDIA RILEVATO mq 0.69
- FOSSI DI GUARDIA SCAVO mq 0.68
- SCOTTICO RILEVATO m 22.79
- BINDER m 14.23
- USURA m 14.03
- INERBIMENTO m 9.89
- SCOTTICO FOSSO PENSILE m 3.53

-2
250
250

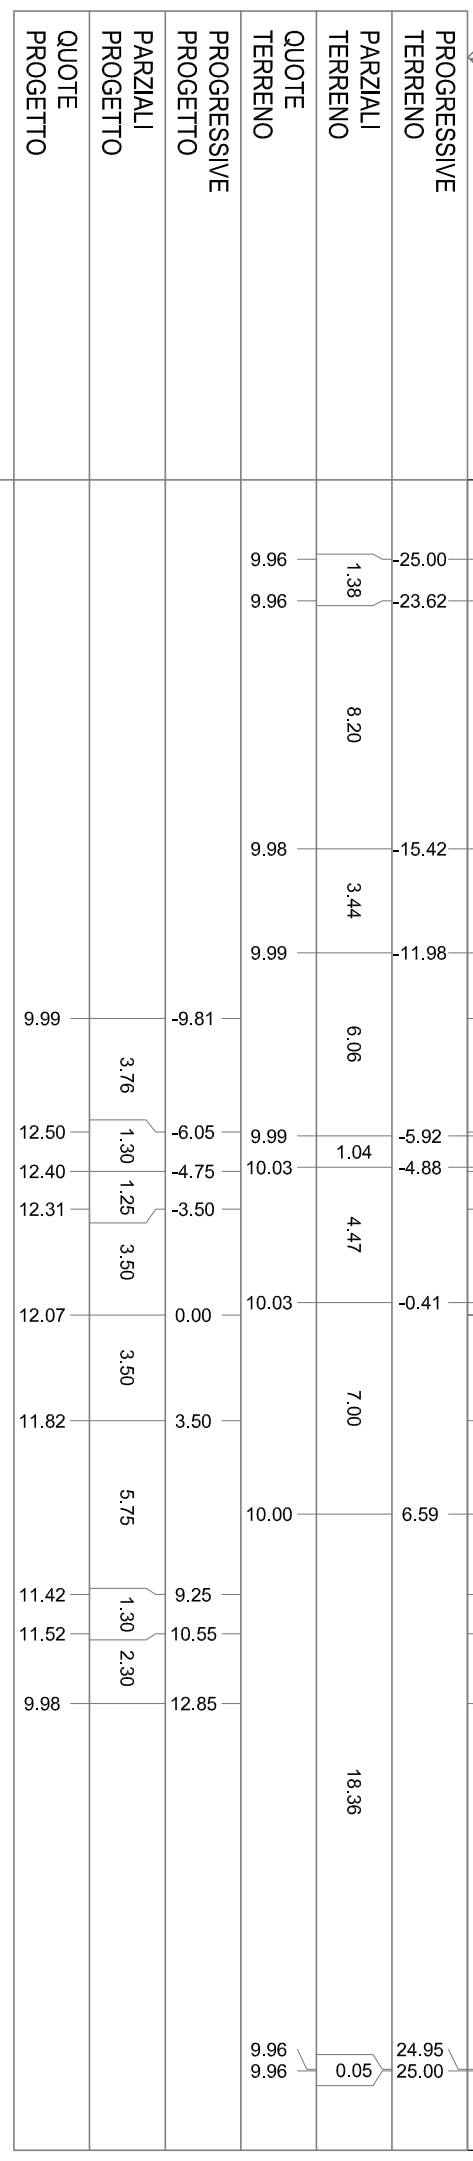


PROFILO D05

SEZIONE 48

PROGRESSIVA 1150.00

BONIFICA IN SITU mq 5.54
BB BONIFICA>30 mq 1.84
RILEVATO STAB. CALCE mq 17.30
SOTTOFONDAZIONE mq 8.57
RINFIANCO RILEVATO mq 0.32
BASE mq 1.91
TERR. VEG. RILEVATO mq 2.60
FOSSO DI GUARDIA RILEVATO mq 0.57
FOSSI DI GUARDIA SCAVO mq 0.80
SCOTTICO RILEVATO m 19.44
BINDER m 10.90
USURA m 10.70
INERBIMENTO m 9.87
SCOTTICO FOSSO PENSILE m 3.20

-2
250
250

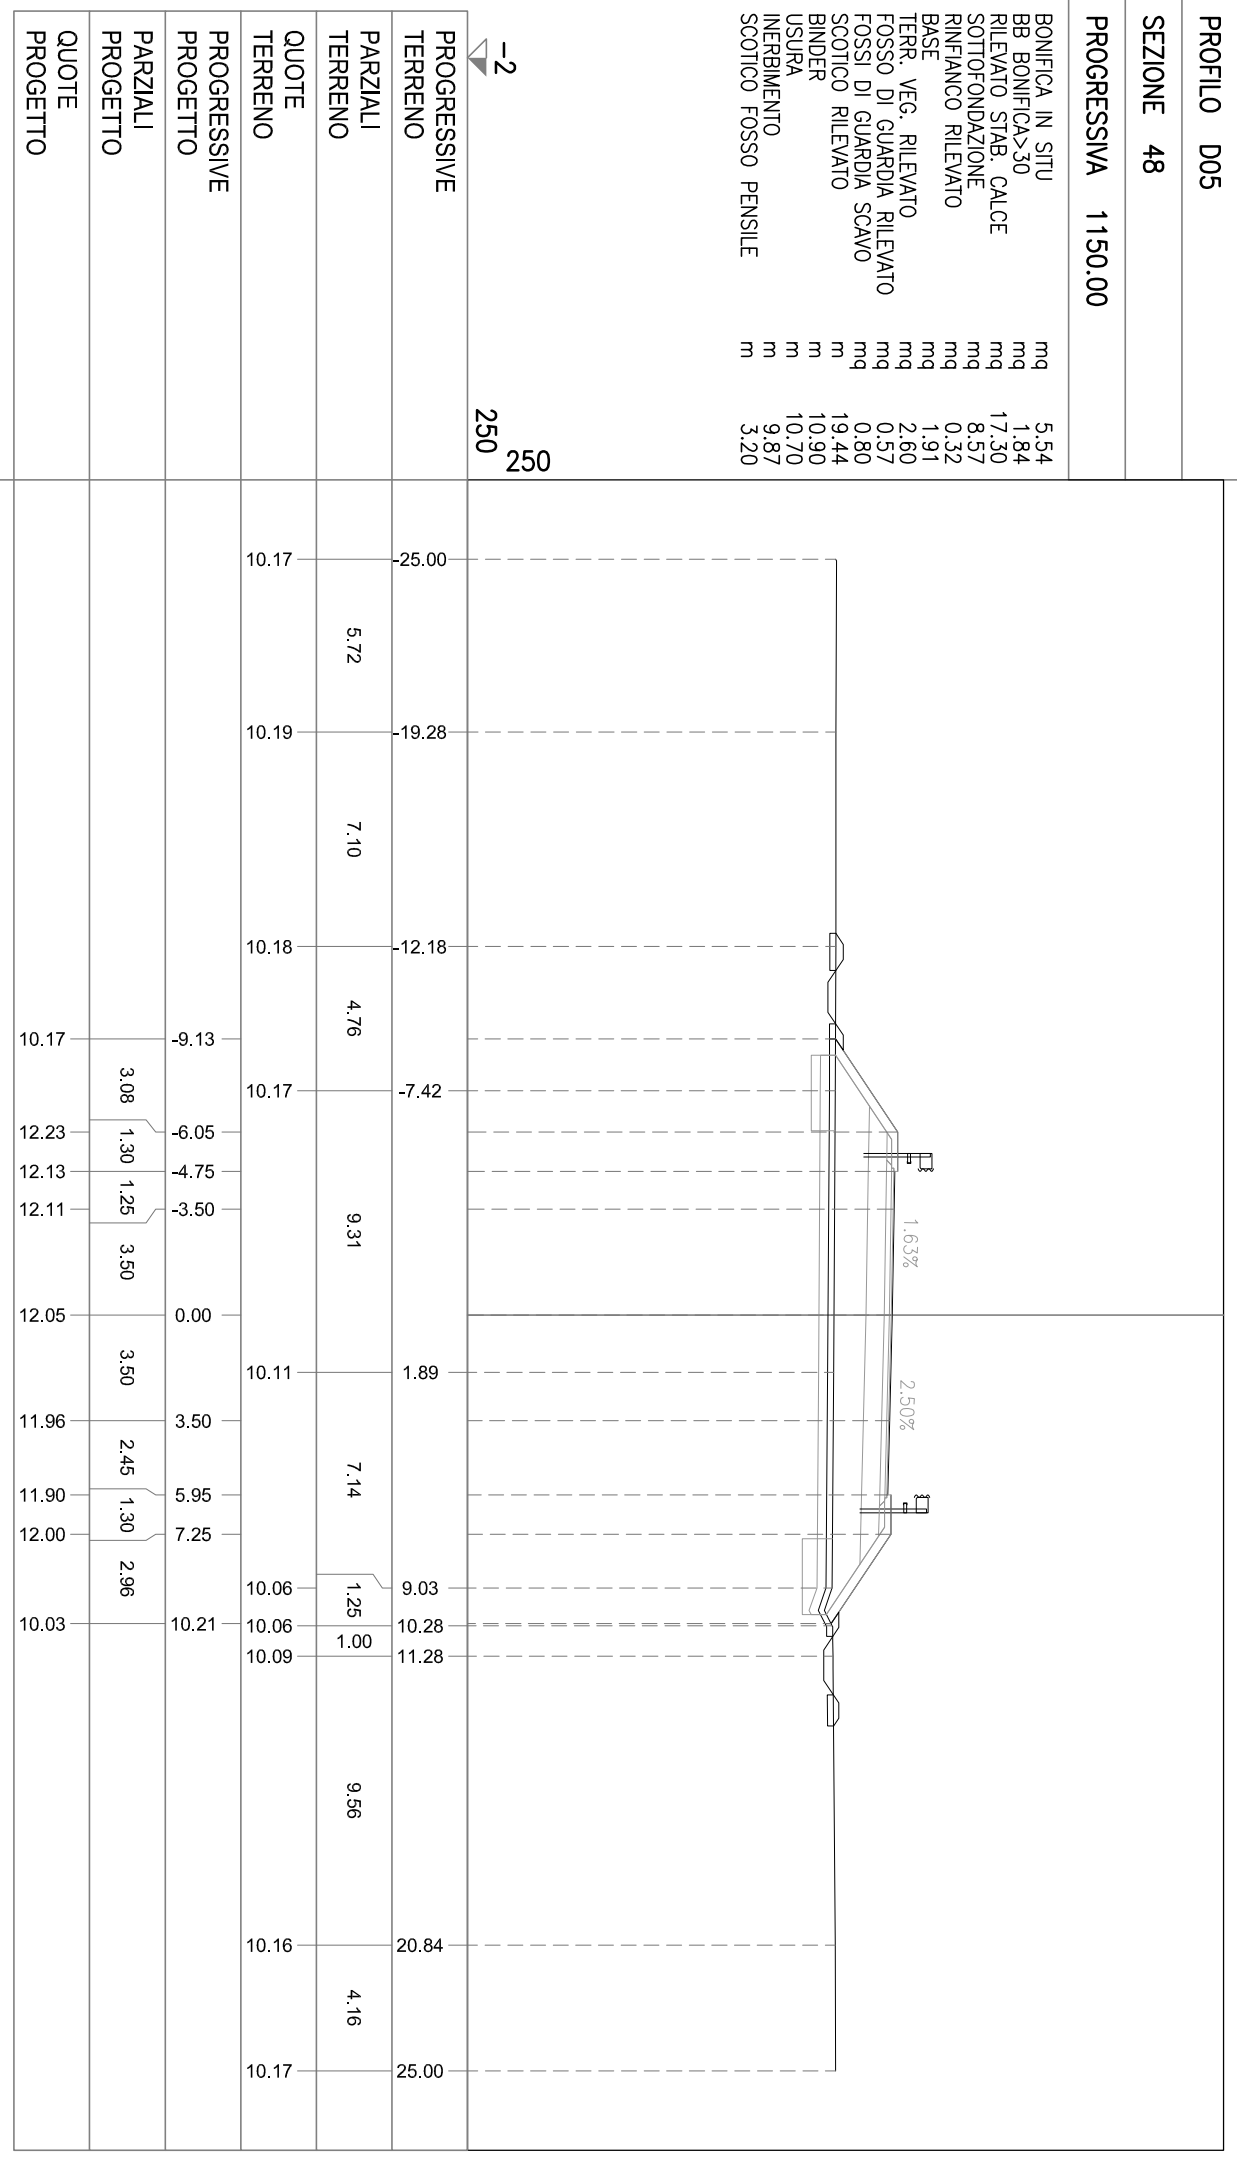


PROFILO D05

SEZIONE 49

PROGRESSIVA 1170.00

BONIFICA IN SITU mq 5,14
 BB BONIFICA>30 mq 1,27
 RILEVATO STAB. CALCE mq 16,14
 SOTTOFONDAZIONE mq 7,95
 RINFIANCO RILEVATO mq 0,34
 BASE mq 1,74
 TERR. VEG. RILEVATO mq 2,46
 FOSSO DI GUARDIA RILEVATO mq 0,67
 FOSSE DI GUARDIA SCAVO mq 0,71
 SCOTTICO RILEVATO m 18,23
 BINDER m 9,84
 USURA m 9,64
 INERBIMENTO m 9,64
 SCOTTICO FOSSO PENSILE m 3,41

-2
 250
 250

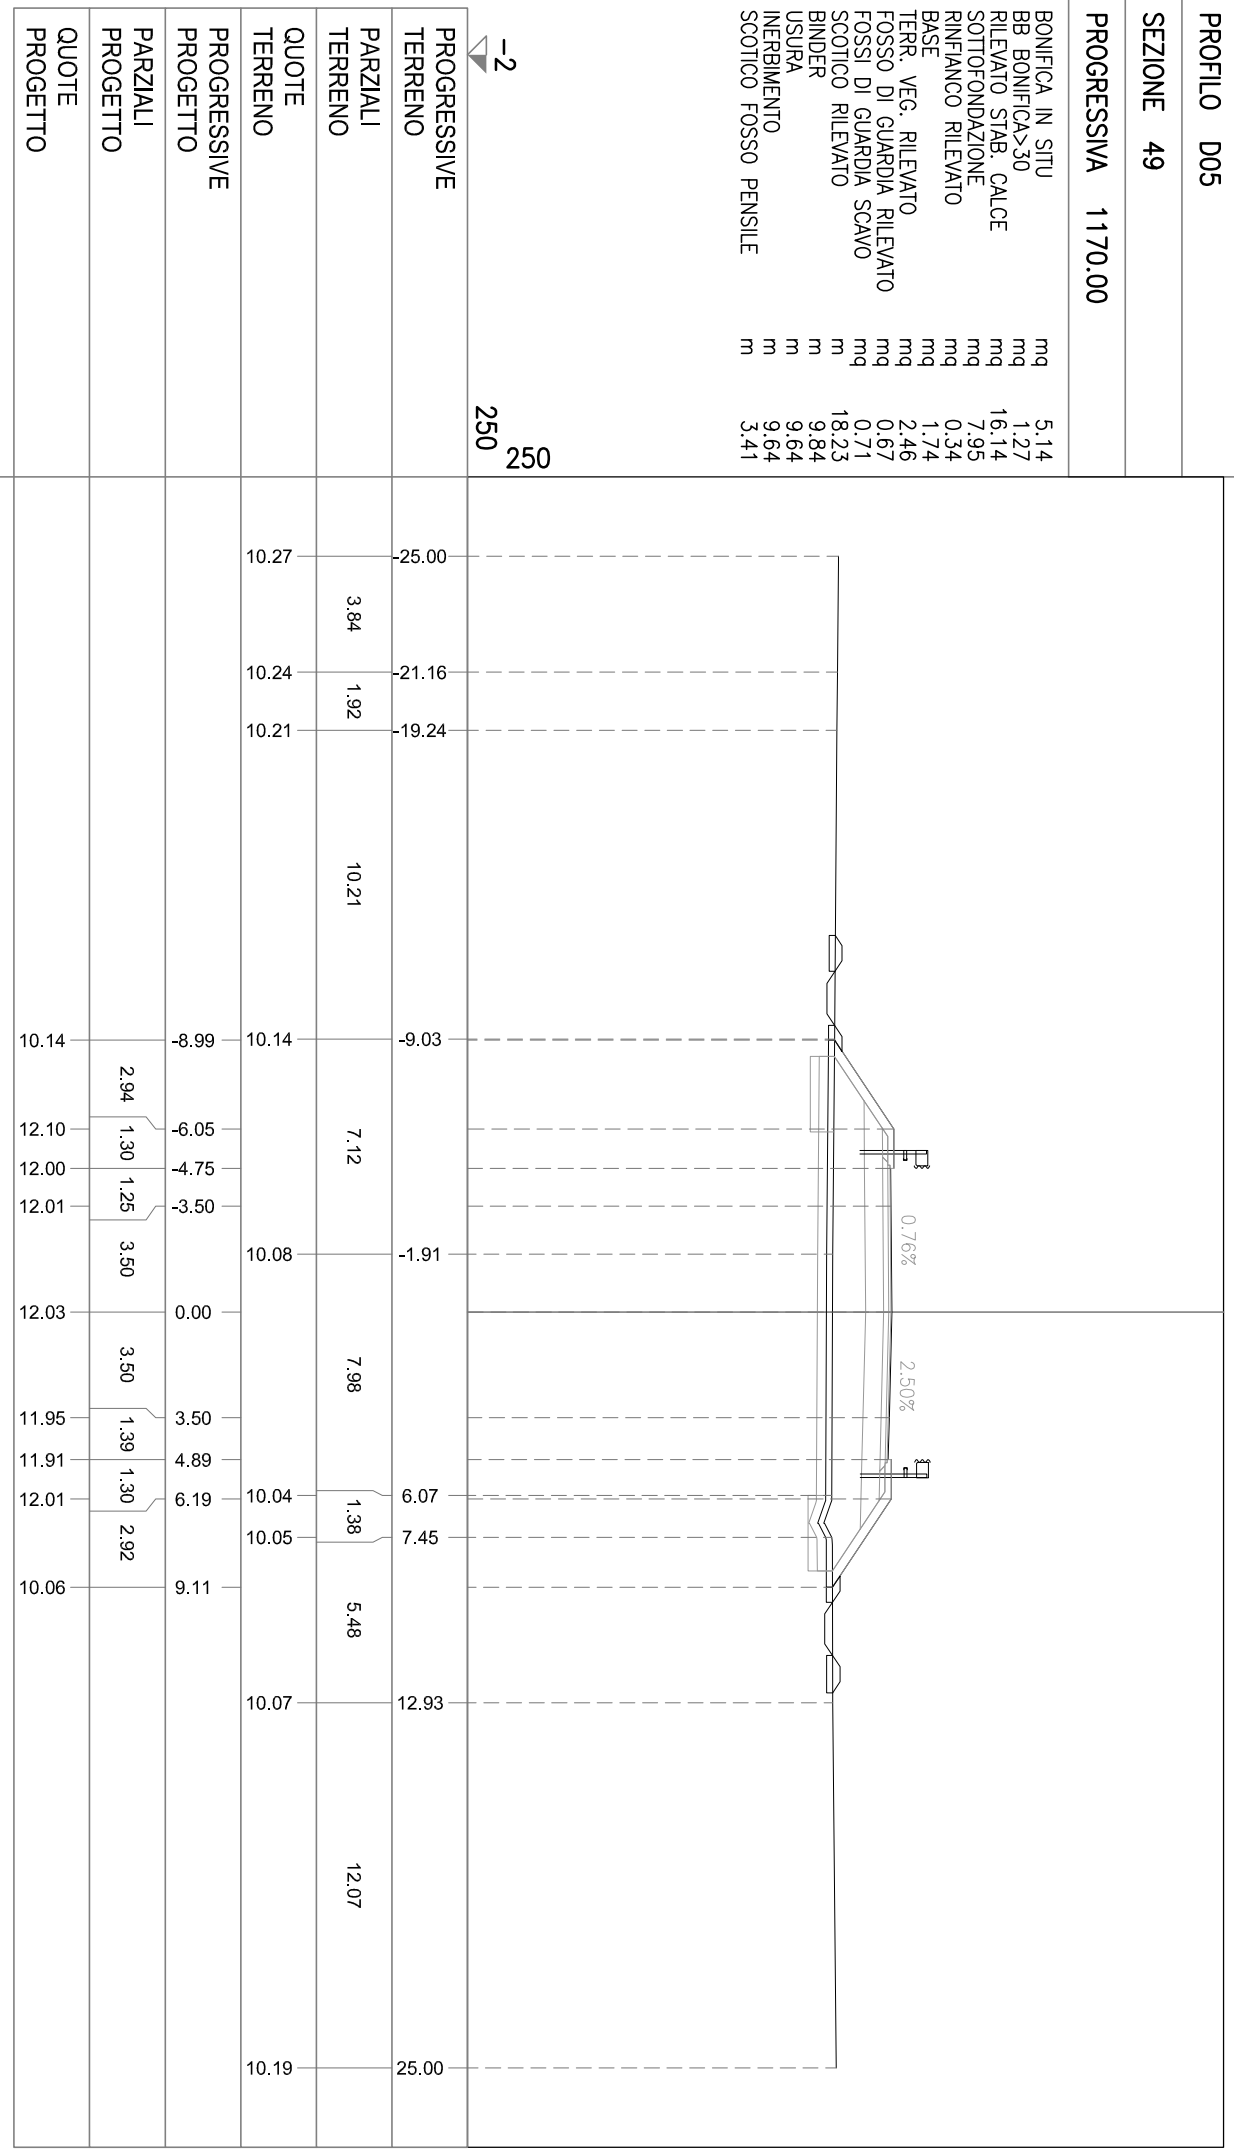


PROFILO D05


SEZIONE 50

PROGRESSIVA 1184.59

- BONIFICA IN SITU mq 5.08
- BB BONIFICA>30 mq 1.44
- RILEVATO STAB. CALCE mq 16.70
- SOTTOFONDAZIONE mq 7.90
- RINFIANCO RILEVATO mq 0.36
- BASE mq 1.70
- TERR. VEG. RILEVATO mq 2.45
- FOSSO DI GUARDIA RILEVATO mq 0.63
- FOSSI DI GUARDIA SCAVO mq 0.73
- SCOTTICO RILEVATO m 18.14
- BINDER m 9.70
- USURA m 9.50
- INERBIMENTO m 9.70
- SCOTTICO FOSSO PENSILE m 3.30

-2
250
250

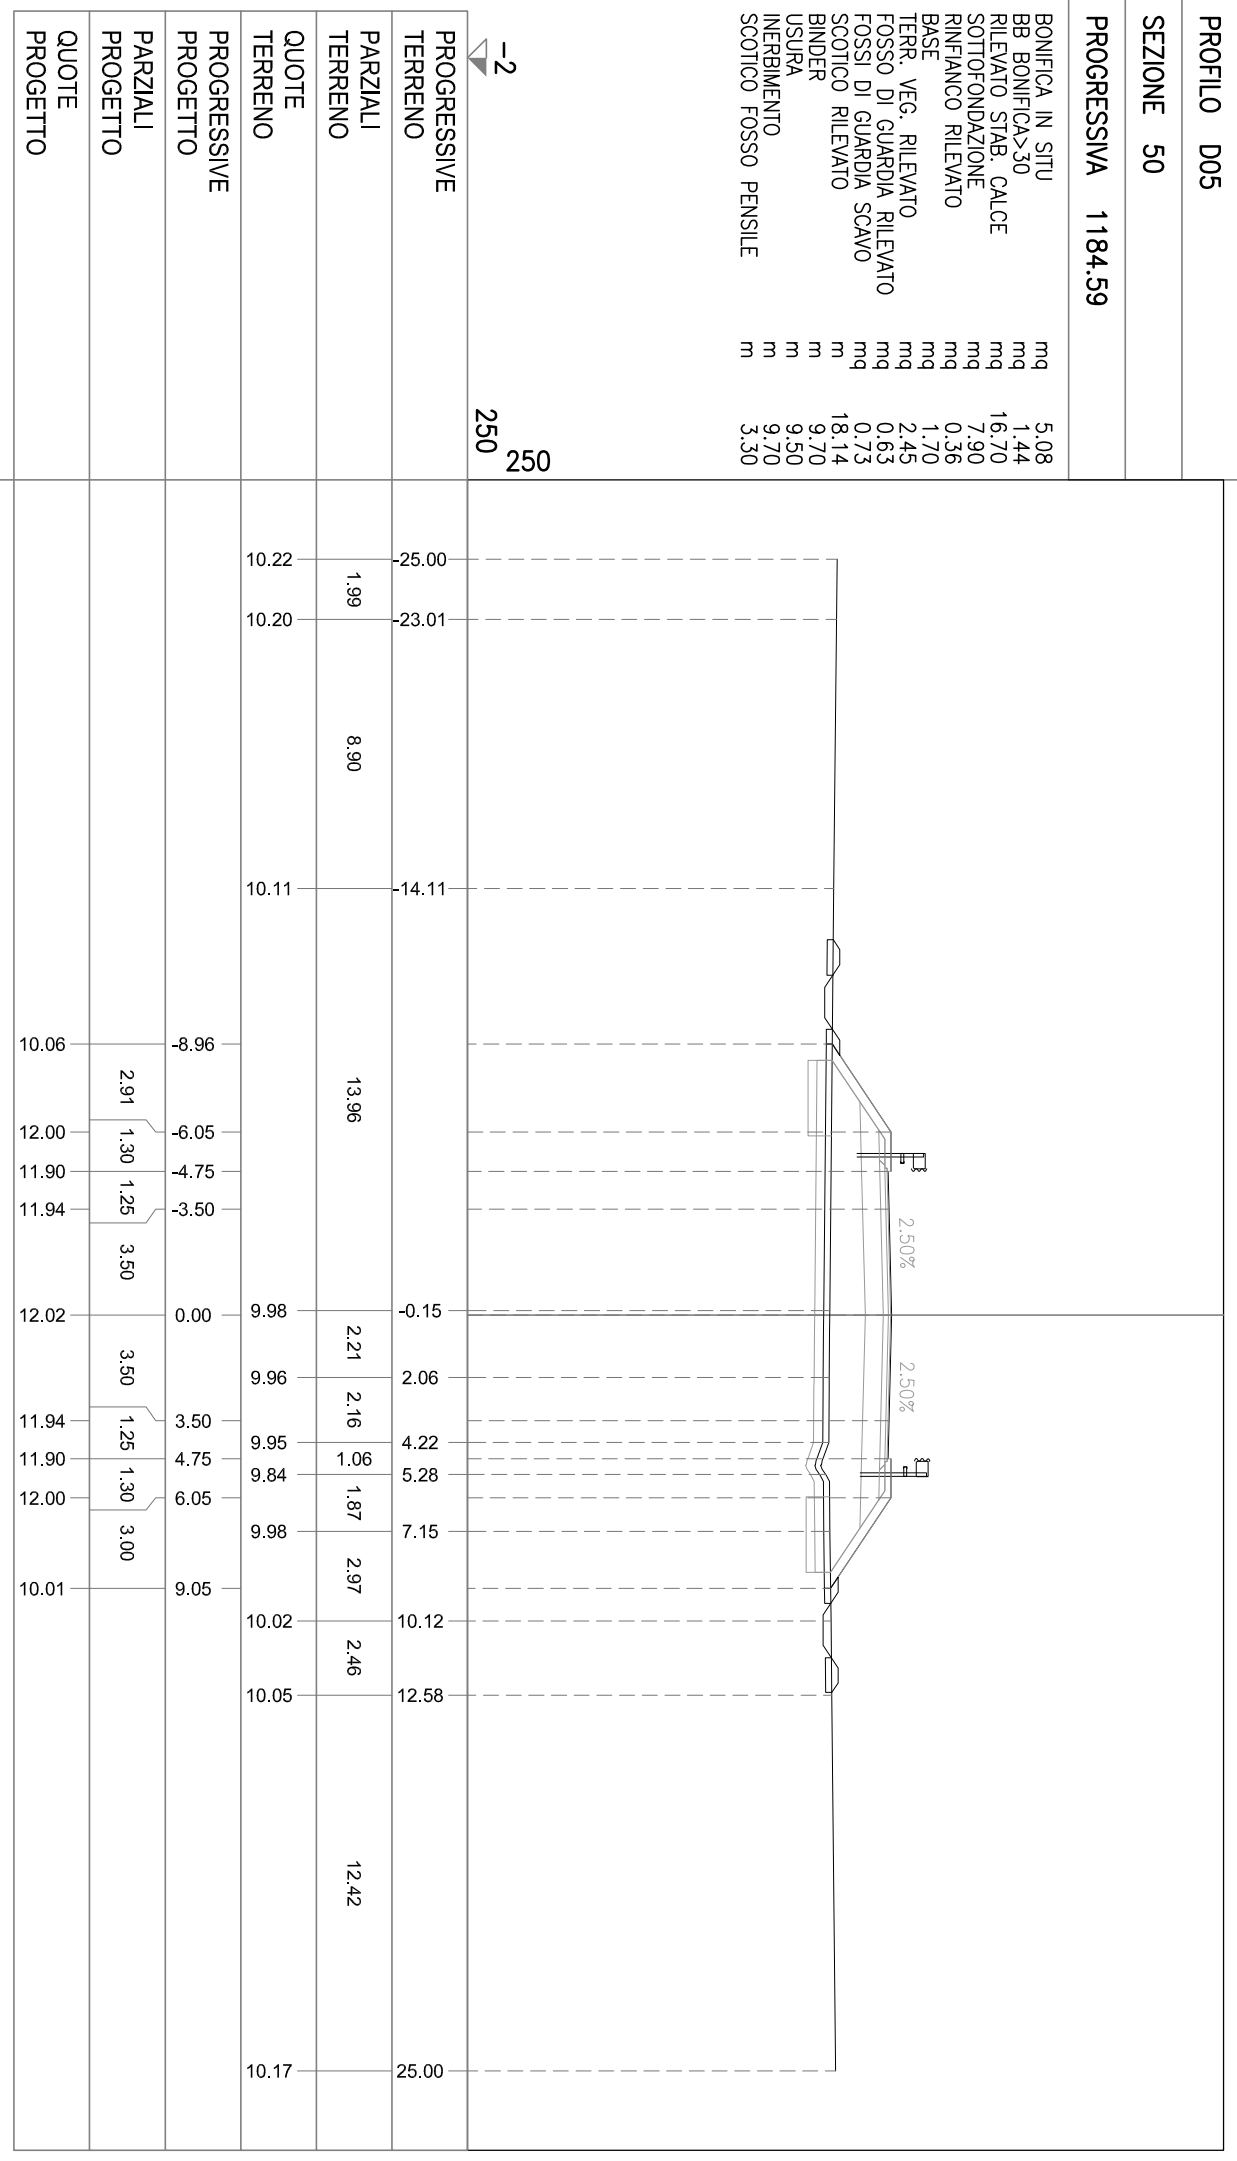

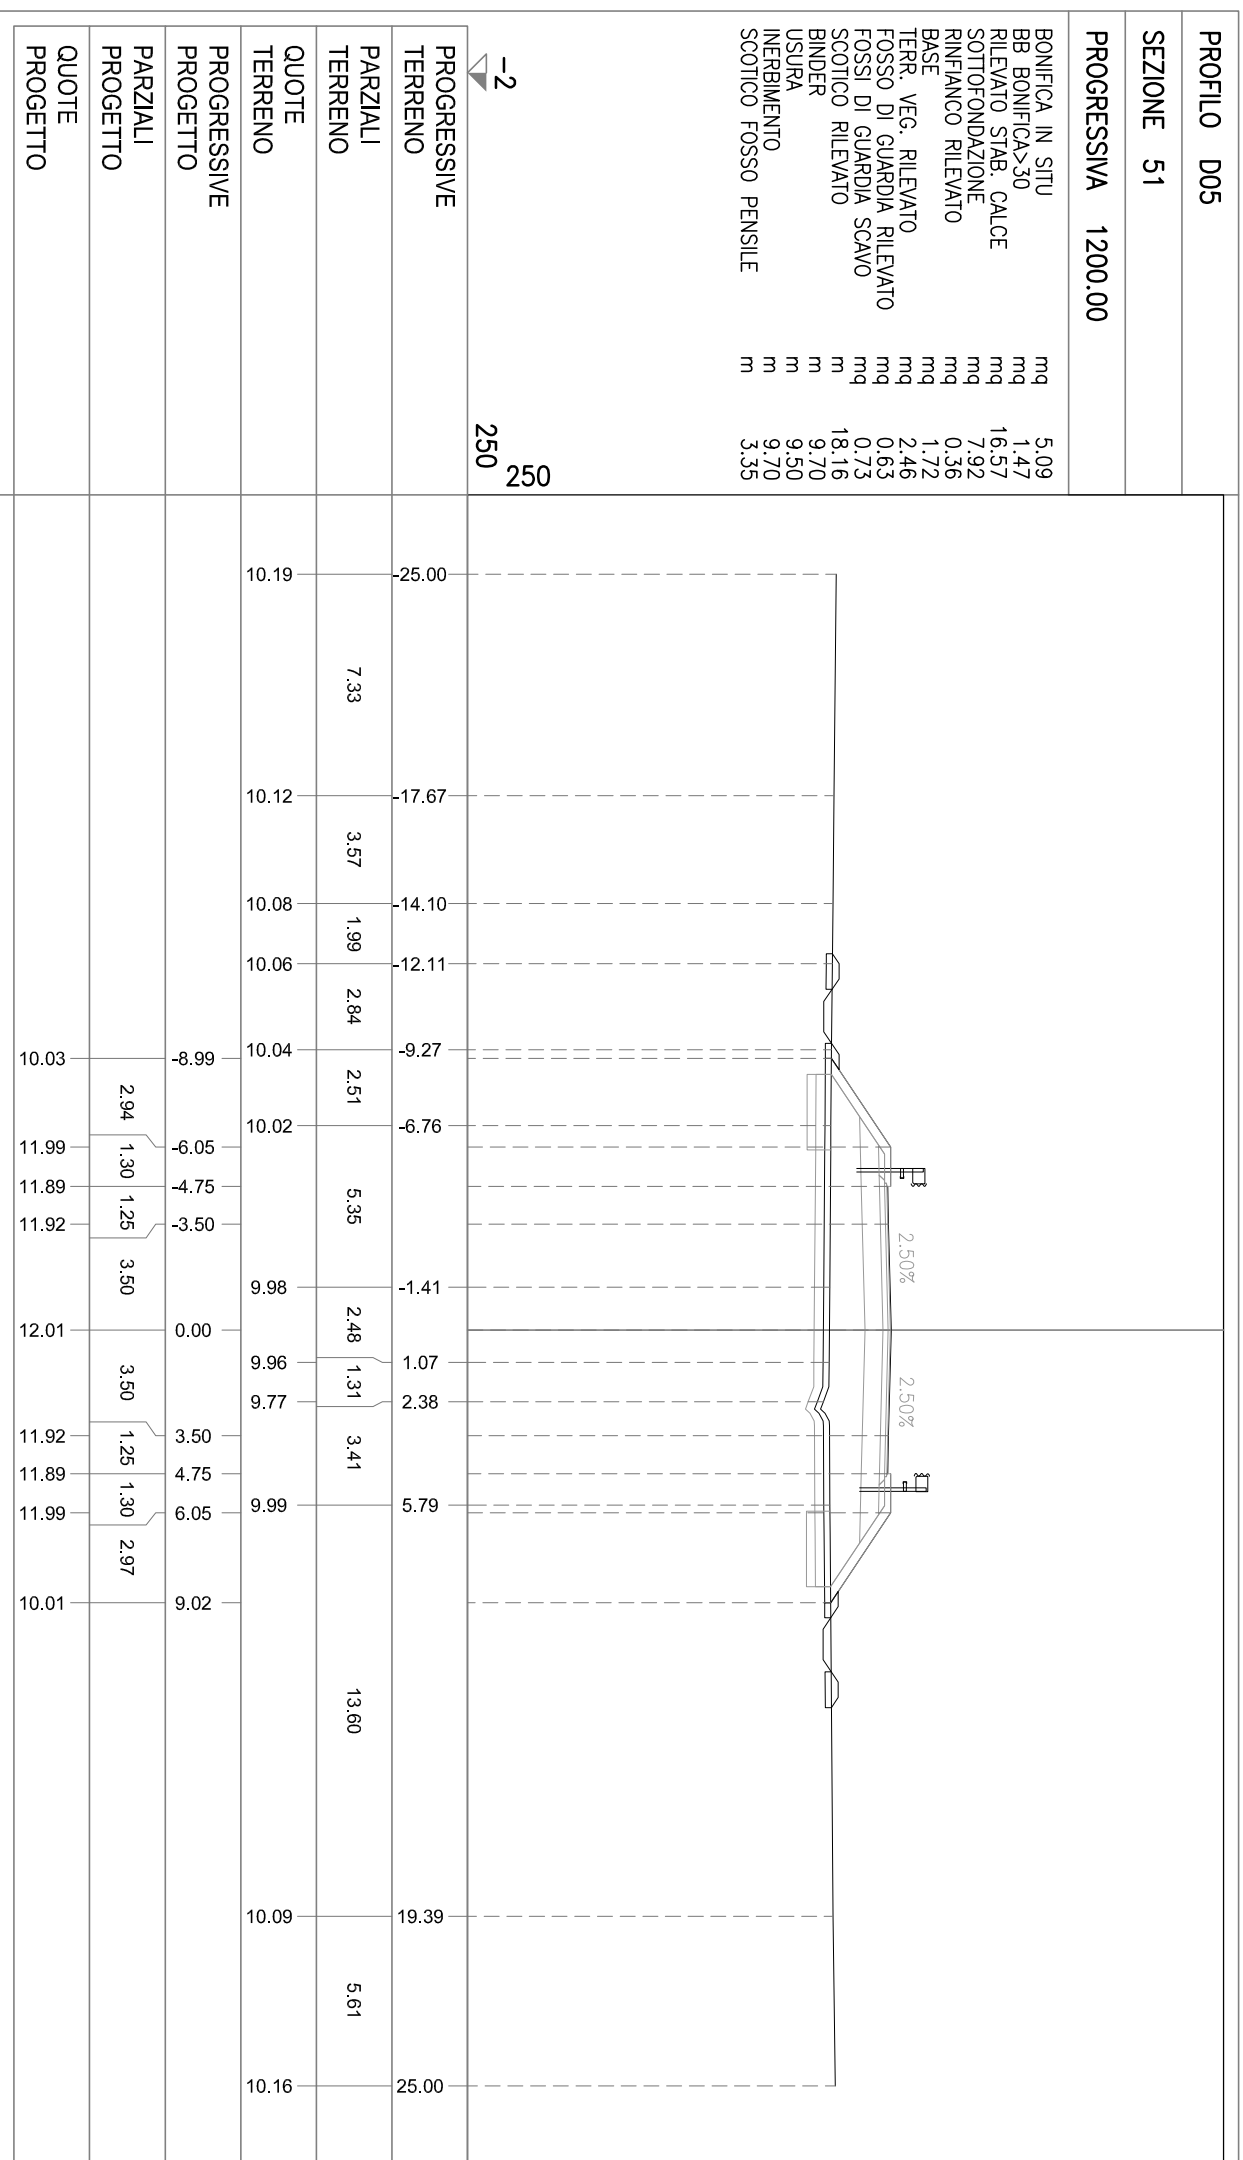


PROFILO D05

SEZIONE 52

PROGRESSIVA 1250.00

BONIFICA IN SITU mq 5.06
BB BONIFICA>30 mq 1.43
RILEVATO STAB. CALCE mq 15.74
SOTTOFONDAZIONE mq 7.90
RINFIANCO RILEVATO mq 0.32
BASE mq 1.72
TERR. VEG. RILEVATO mq 2.48
FOSSO DI GUARDIA RILEVATO mq 0.62
FOSSI DI GUARDIA SCAVO mq 0.73
SCOTTICO RILEVATO m 18.00
BINDER m 9.70
USURA m 9.50
INERBIMENTO m 9.56
SCOTTICO FOSSO PENSILE m 3.35

-2
250
250

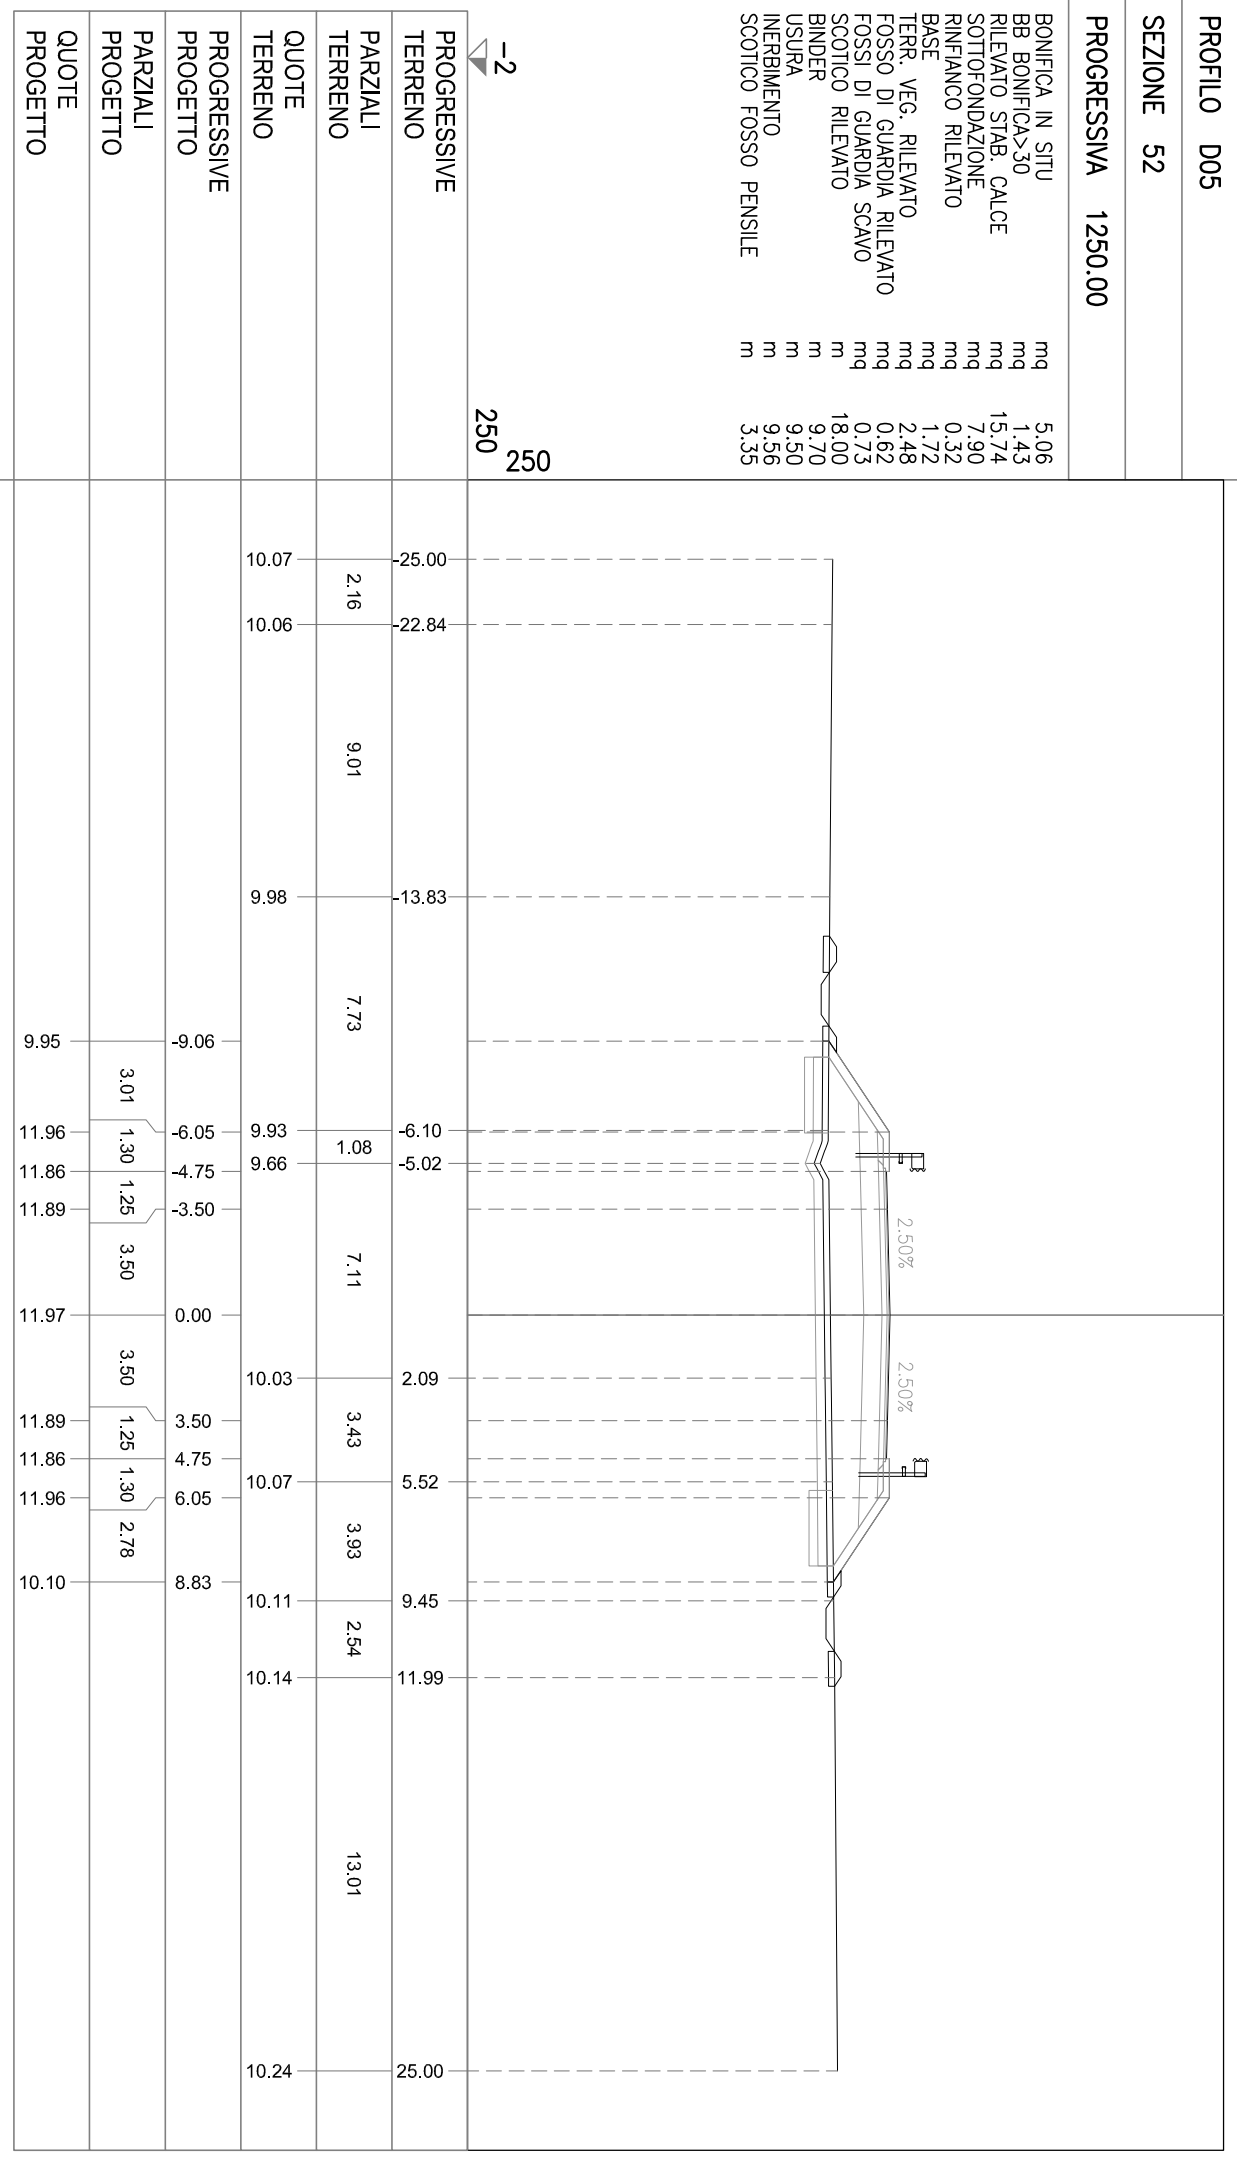


PROFILO D05

SEZIONE 53

PROGRESSIVA 1300.00

BONIFICA IN SITU
mq 5.05
BB BONIFICA>30
mq 1.50
RILEVATO STAB. CALCE
mq 15.40
SOTTOFONDAZIONE
mq 7.88
RINFIANCO RILEVATO
mq 0.34
BASE
mq 1.72
TERR. VEG. RILEVATO
mq 2.48
FOSSO DI GUARDIA RILEVATO
mq 0.81
FOSSI DI GUARDIA SCAVO
mq 0.68
SCOTTICO RILEVATO
m 17.91
BINDER
m 9.70
USURA
m 9.50
INERBIMENTO
m 9.58
SCOTTICO FOSSO PENSILE
m 3.94

-2
250
250

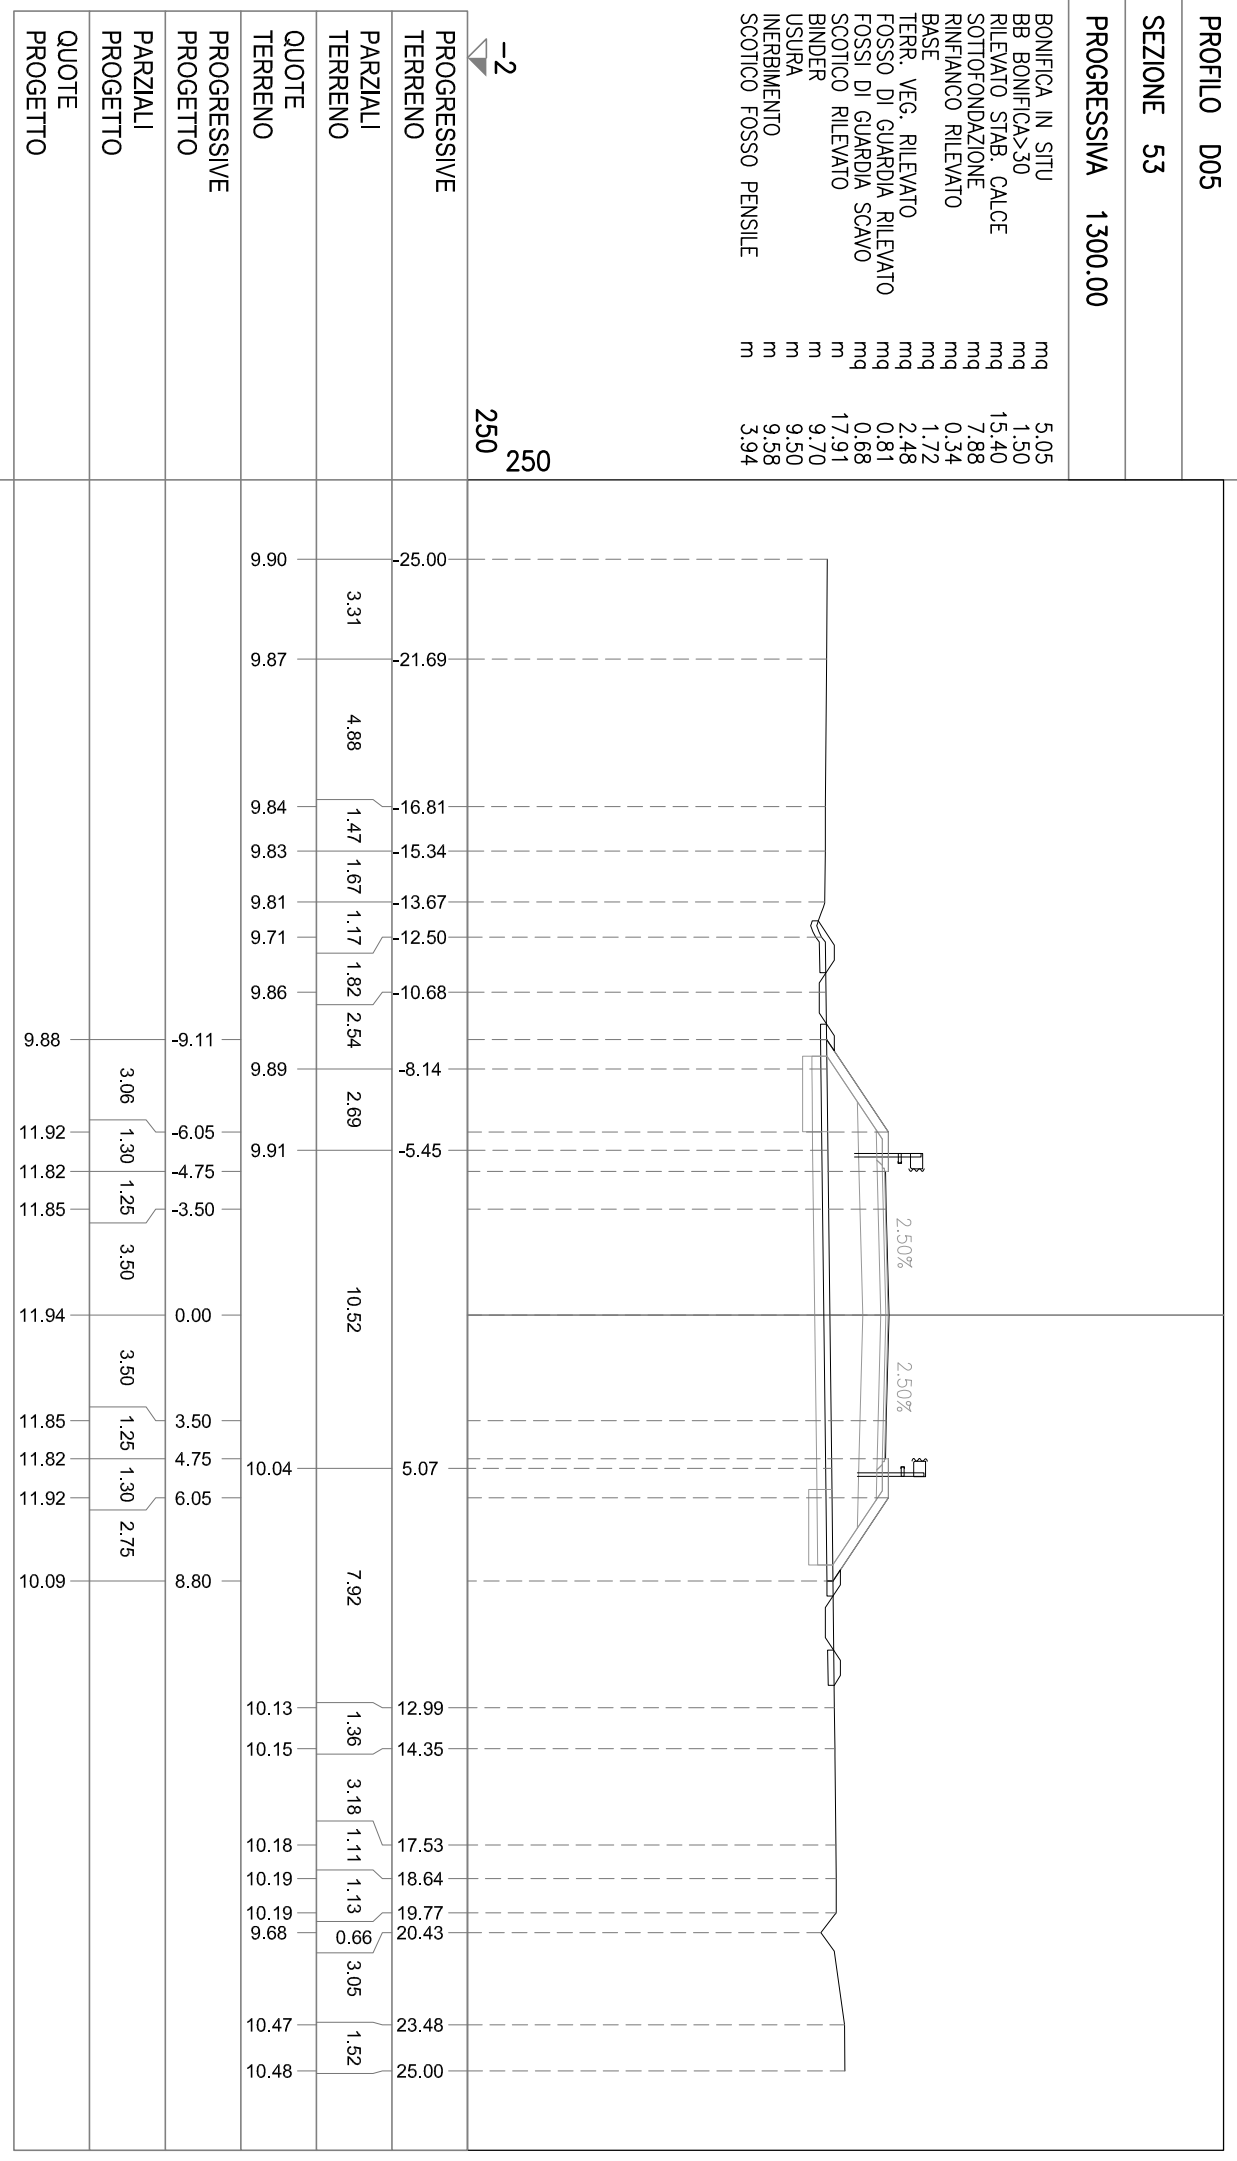

PROFILO D05


SEZIONE 54

PROGRESSIVA 1350.00

BONIFICA IN SITU
mq 5.02
BB BONIFICA>30
mq 1.45
RILEVATO STAB. CALCE
mq 14.88
SOTTOFONDAZIONE
mq 7.92
RINFIANCO RILEVATO
mq 0.34
BASE
mq 1.72
TERR. VEG. RILEVATO
mq 2.39
FOSSO DI GUARDIA RILEVATO
mq 0.65
FOSSI DI GUARDIA SCAVO
mq 0.72
SCOTTICO RILEVATO
m 17.77
BINDER
m 9.70
USURA
m 9.50
INERBIMENTO
m 9.41
SCOTTICO FOSSO PENSILE
m 3.41

-2
250
250

PROGRESSIVE TERRENO	PARZIALI TERRENO	QUOTE TERRENO	PROGRESSIVE PROGETTO	PARZIALI PROGETTO	QUOTE PROGETTO
25.00	5.68	10.03	-25.00		
19.32	3.62	9.98	-19.32		
15.70	5.38	9.95	-15.70		
10.32	2.49	9.94	-10.32		
-7.83		9.95	-7.83		
-6.05	12.54	11.88	-6.05	2.90	1.30
-4.75		11.78	-4.75	1.25	1.25
-3.50		11.81	-3.50	3.50	3.50
0.00		11.90	0.00	3.50	3.50
3.50		11.81	3.50	1.25	1.25
4.75	5.89	11.78	4.75	1.30	1.30
6.05		11.88	6.05	2.77	2.77
8.82		10.03	8.82		
10.06	2.15	10.06	10.06		
12.75	1.05	10.07	12.75		
13.80		10.07	13.80		
	6.27				
20.07	1.79	10.14	20.07		
21.86	1.18	10.00	21.86		
23.04	1.96	10.02	23.04		
25.00		10.04	25.00		

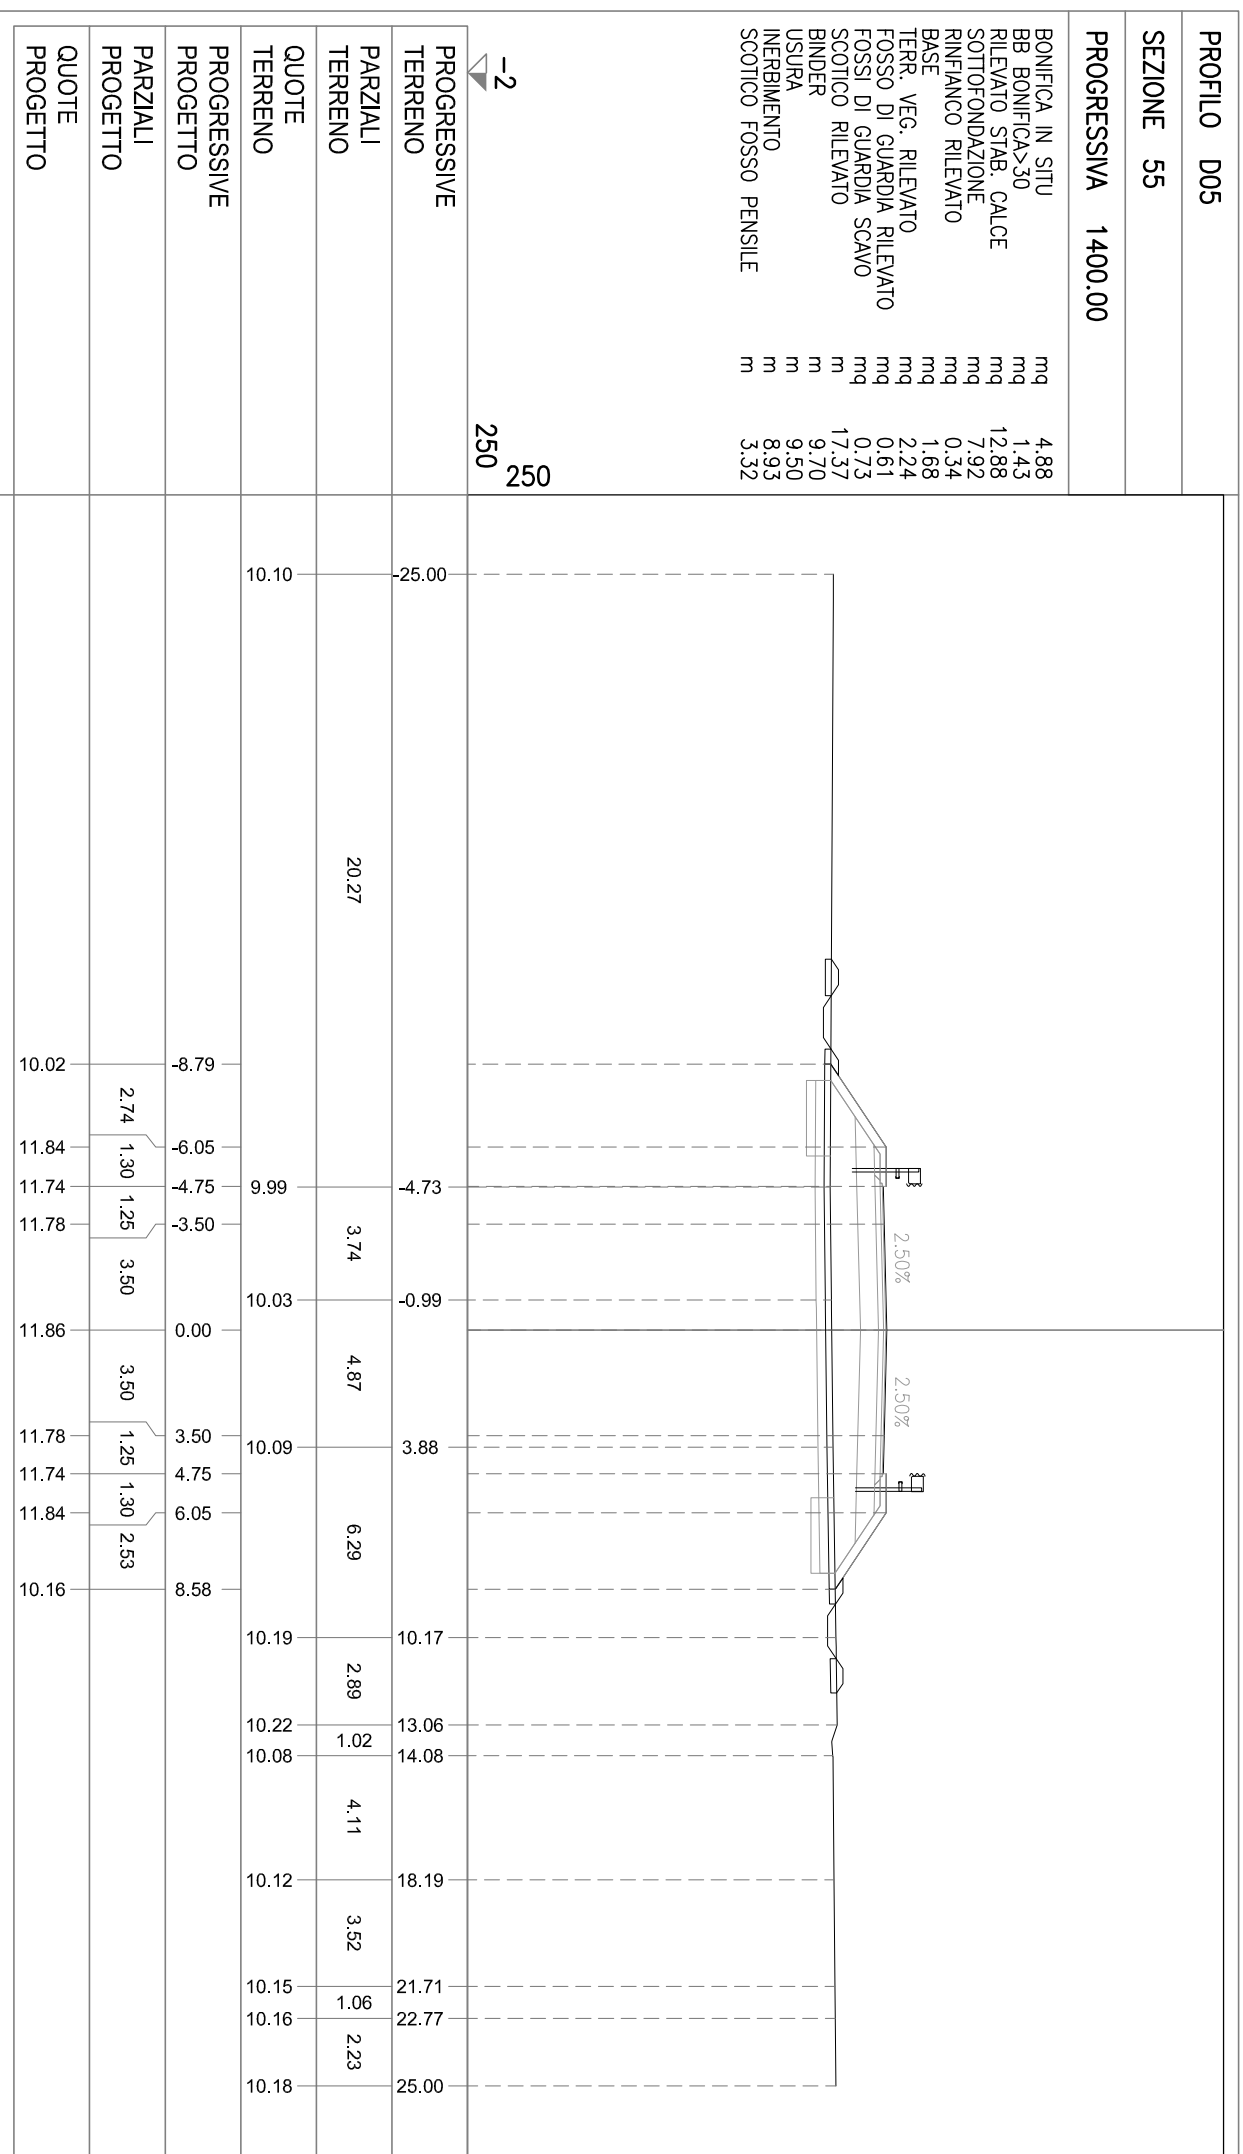


PROFILO D05

SEZIONE 56

PROGRESSIVA 1450.00

BONIFICA IN SITU mq 4.87
BB BONIFICA>30 mq 1.47
RILEVATO STAB. CALCE mq 11.71
SOTTOFONDAZIONE mq 7.90
RINFIANCO RILEVATO mq 0.34
BASE mq 1.70
TERR. VEG. RILEVATO mq 2.23
FOSSO DI GUARDIA RILEVATO mq 0.41
FOSSI DI GUARDIA SCAVO mq 0.72
SCOTTICO RILEVATO m 17.37
BINDER m 9.70
USURA m 9.50
INERBIMENTO m 8.91
SCOTTICO FOSSO PENSILE m 2.15

-2
250
250

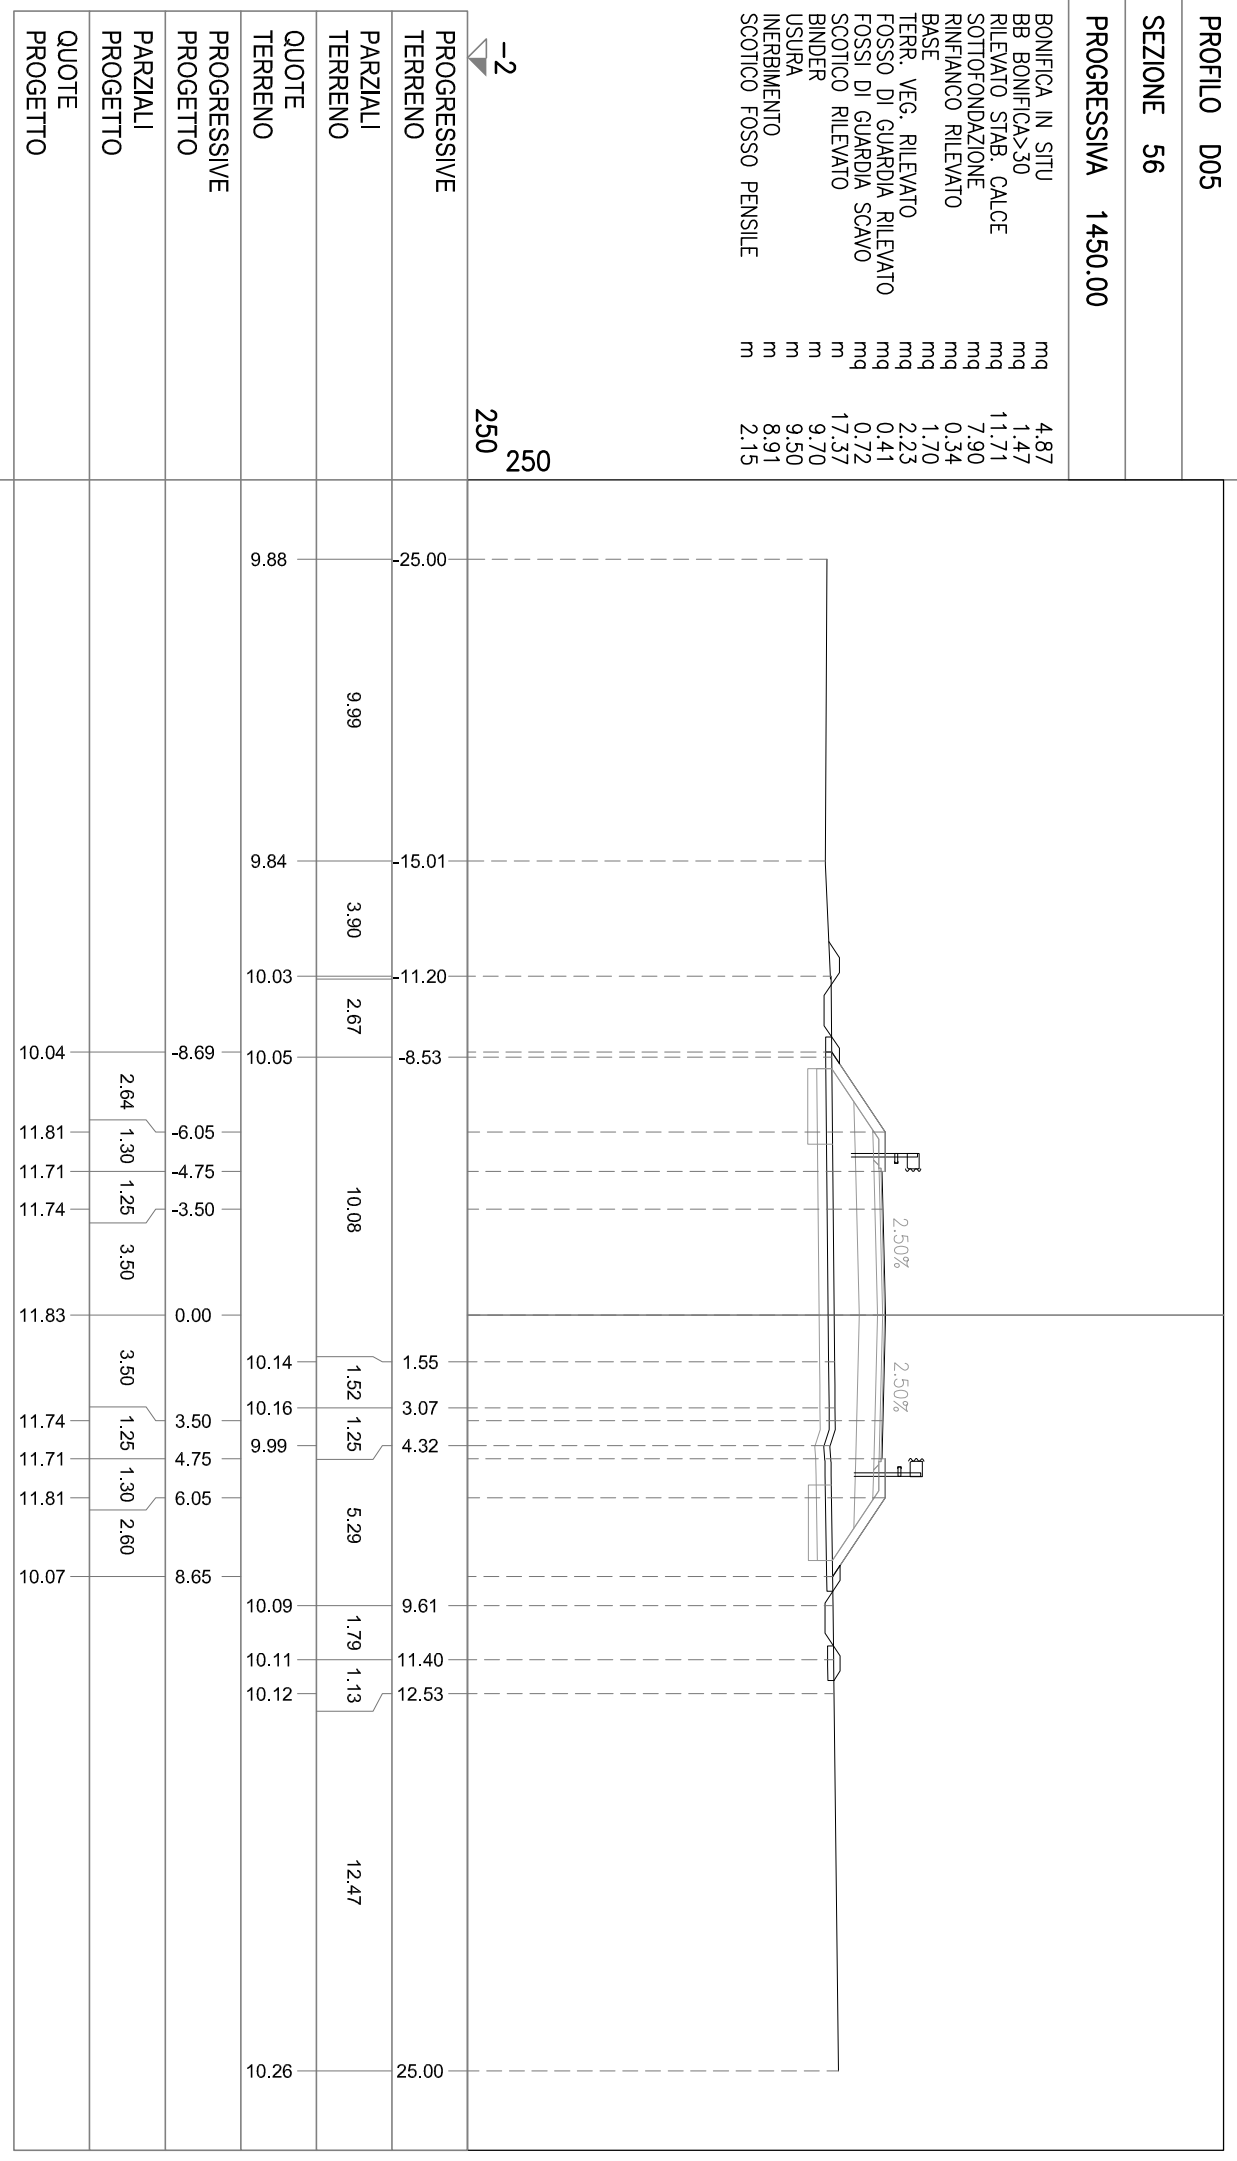


PROFLO D05

SEZIONE 57

PROGRESSIVA 1500.00

BONIFICA IN SITU mq 4.72
BB BONIFICA>30 mq 1.40
RILEVATO STAB. CALCE mq 11.00
SOTTOFONDAZIONE mq 7.94
RINFIANCO RILEVATO mq 0.36
BASE mq 1.70
TERR. VEG. RILEVATO mq 2.02
FOSSO DI GUARDIA RILEVATO mq 0.76
FOSSI DI GUARDIA SCAVO mq 0.63
SCOTTICO RILEVATO m 16.84
BINDER m 9.70
USURA m 9.50
INERBIMENTO m 8.25
SCOTTICO FOSSO PENSILE m 3.74

-2
250
250

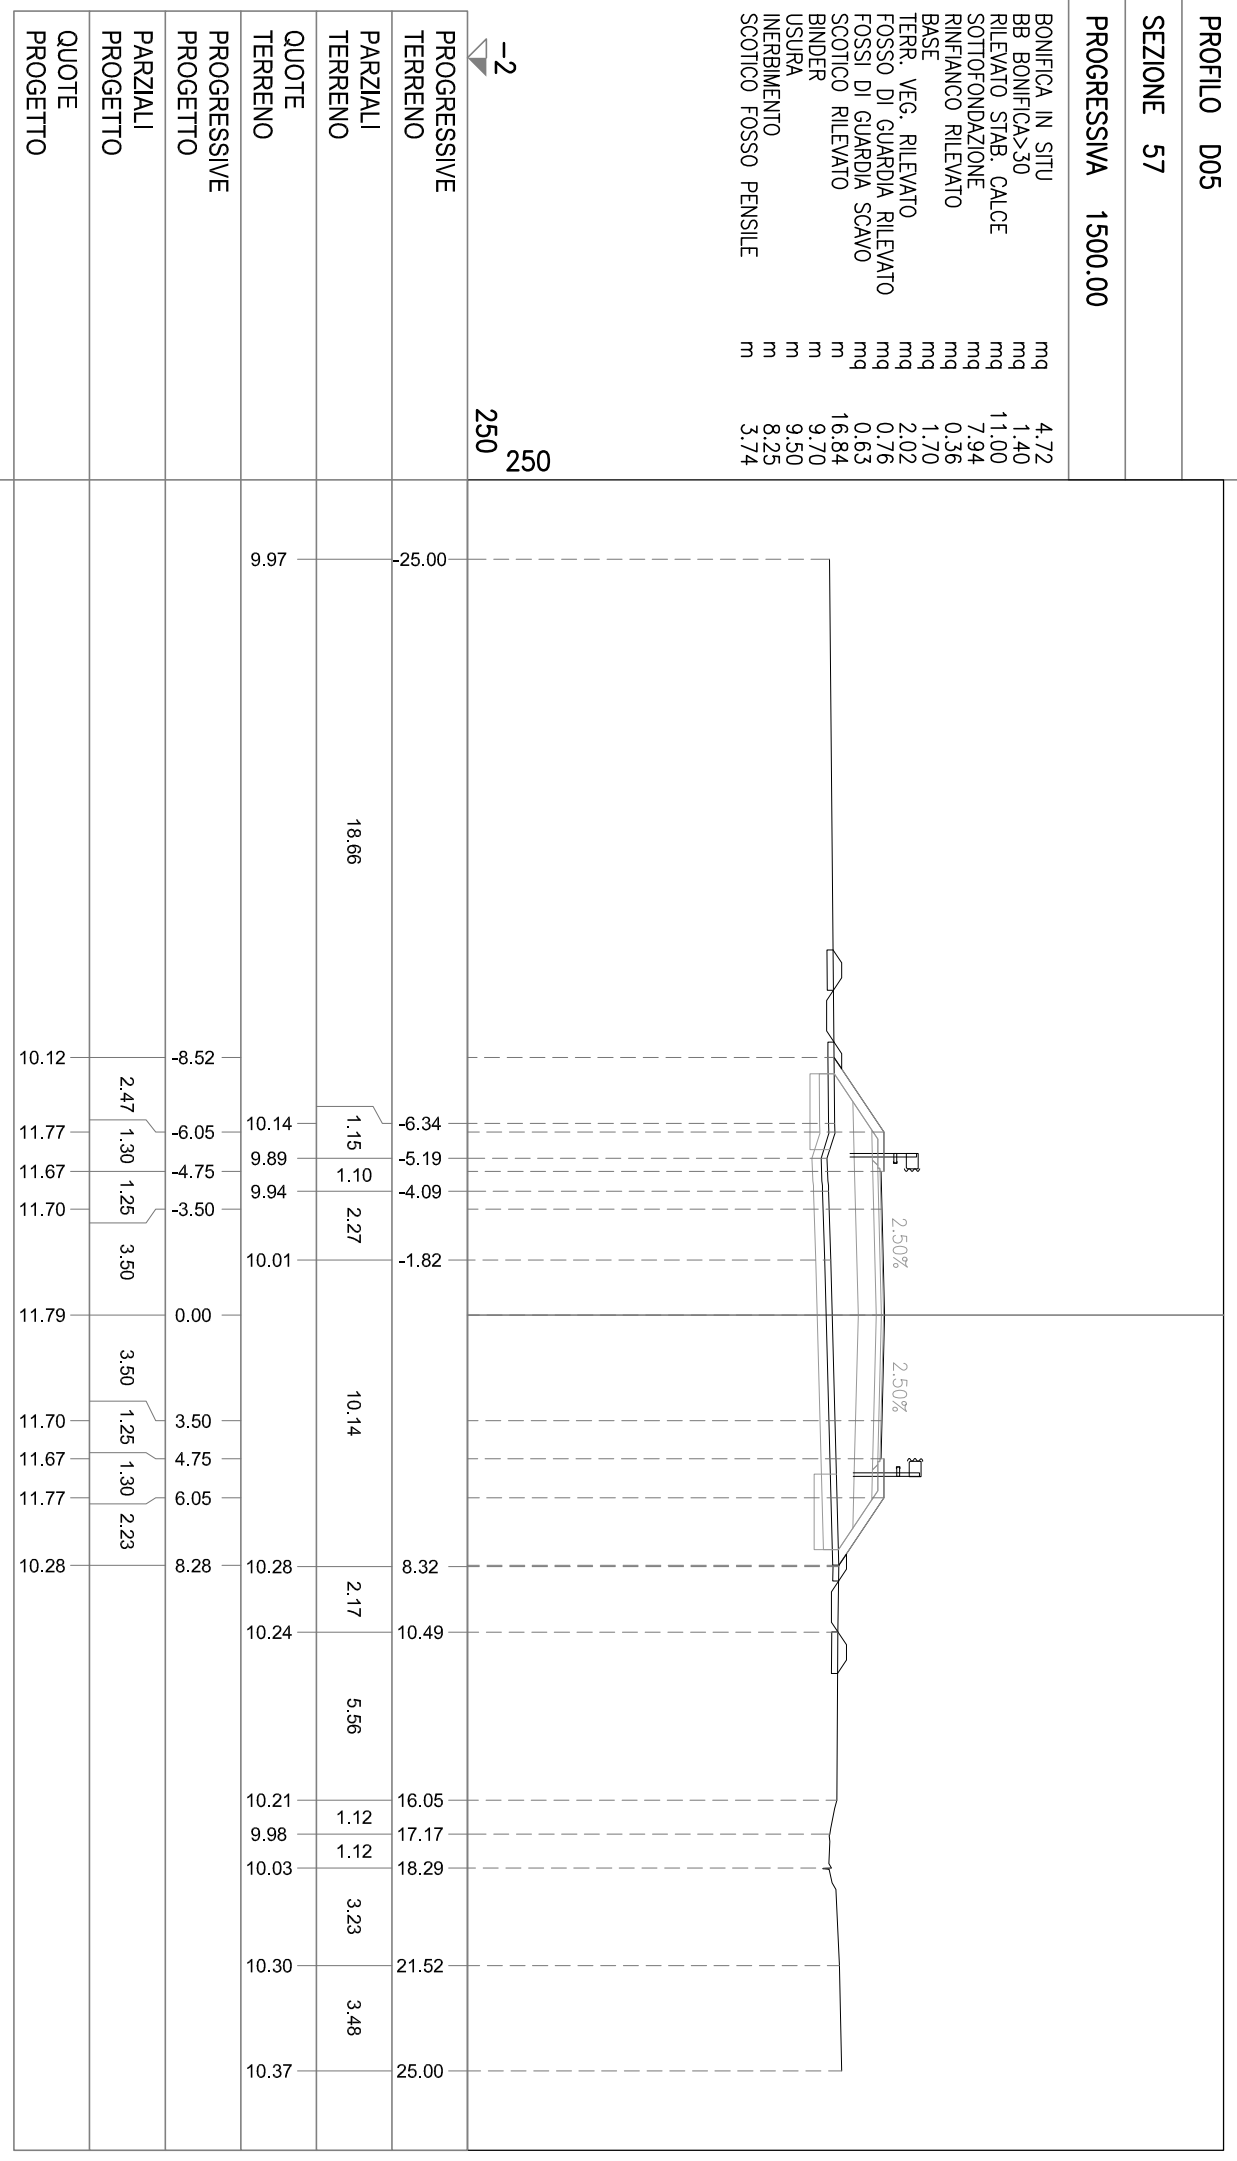


PROFILO D05


SEZIONE 58

PROGRESSIVA 1550.00

- BONIFICA IN SITU mq 4.82
- BB BONIFICA>30 mq 1.77
- RILEVATO STAB. CALCE mq 8.86
- SOTTOFONDAZIONE mq 7.90
- RINFIANCO RILEVATO mq 0.36
- BASE mq 1.72
- TERR. VEG. RILEVATO mq 2.14
- FOSSO DI GUARDIA RILEVATO mq 0.63
- FOSSI DI GUARDIA SCAVO mq 0.71
- SCOTTICO RILEVATO m 17.22
- BINDER m 9.70
- USURA m 9.50
- INERBIMENTO m 8.74
- SCOTTICO FOSSO PENSILE m 3.20

-2
250
250

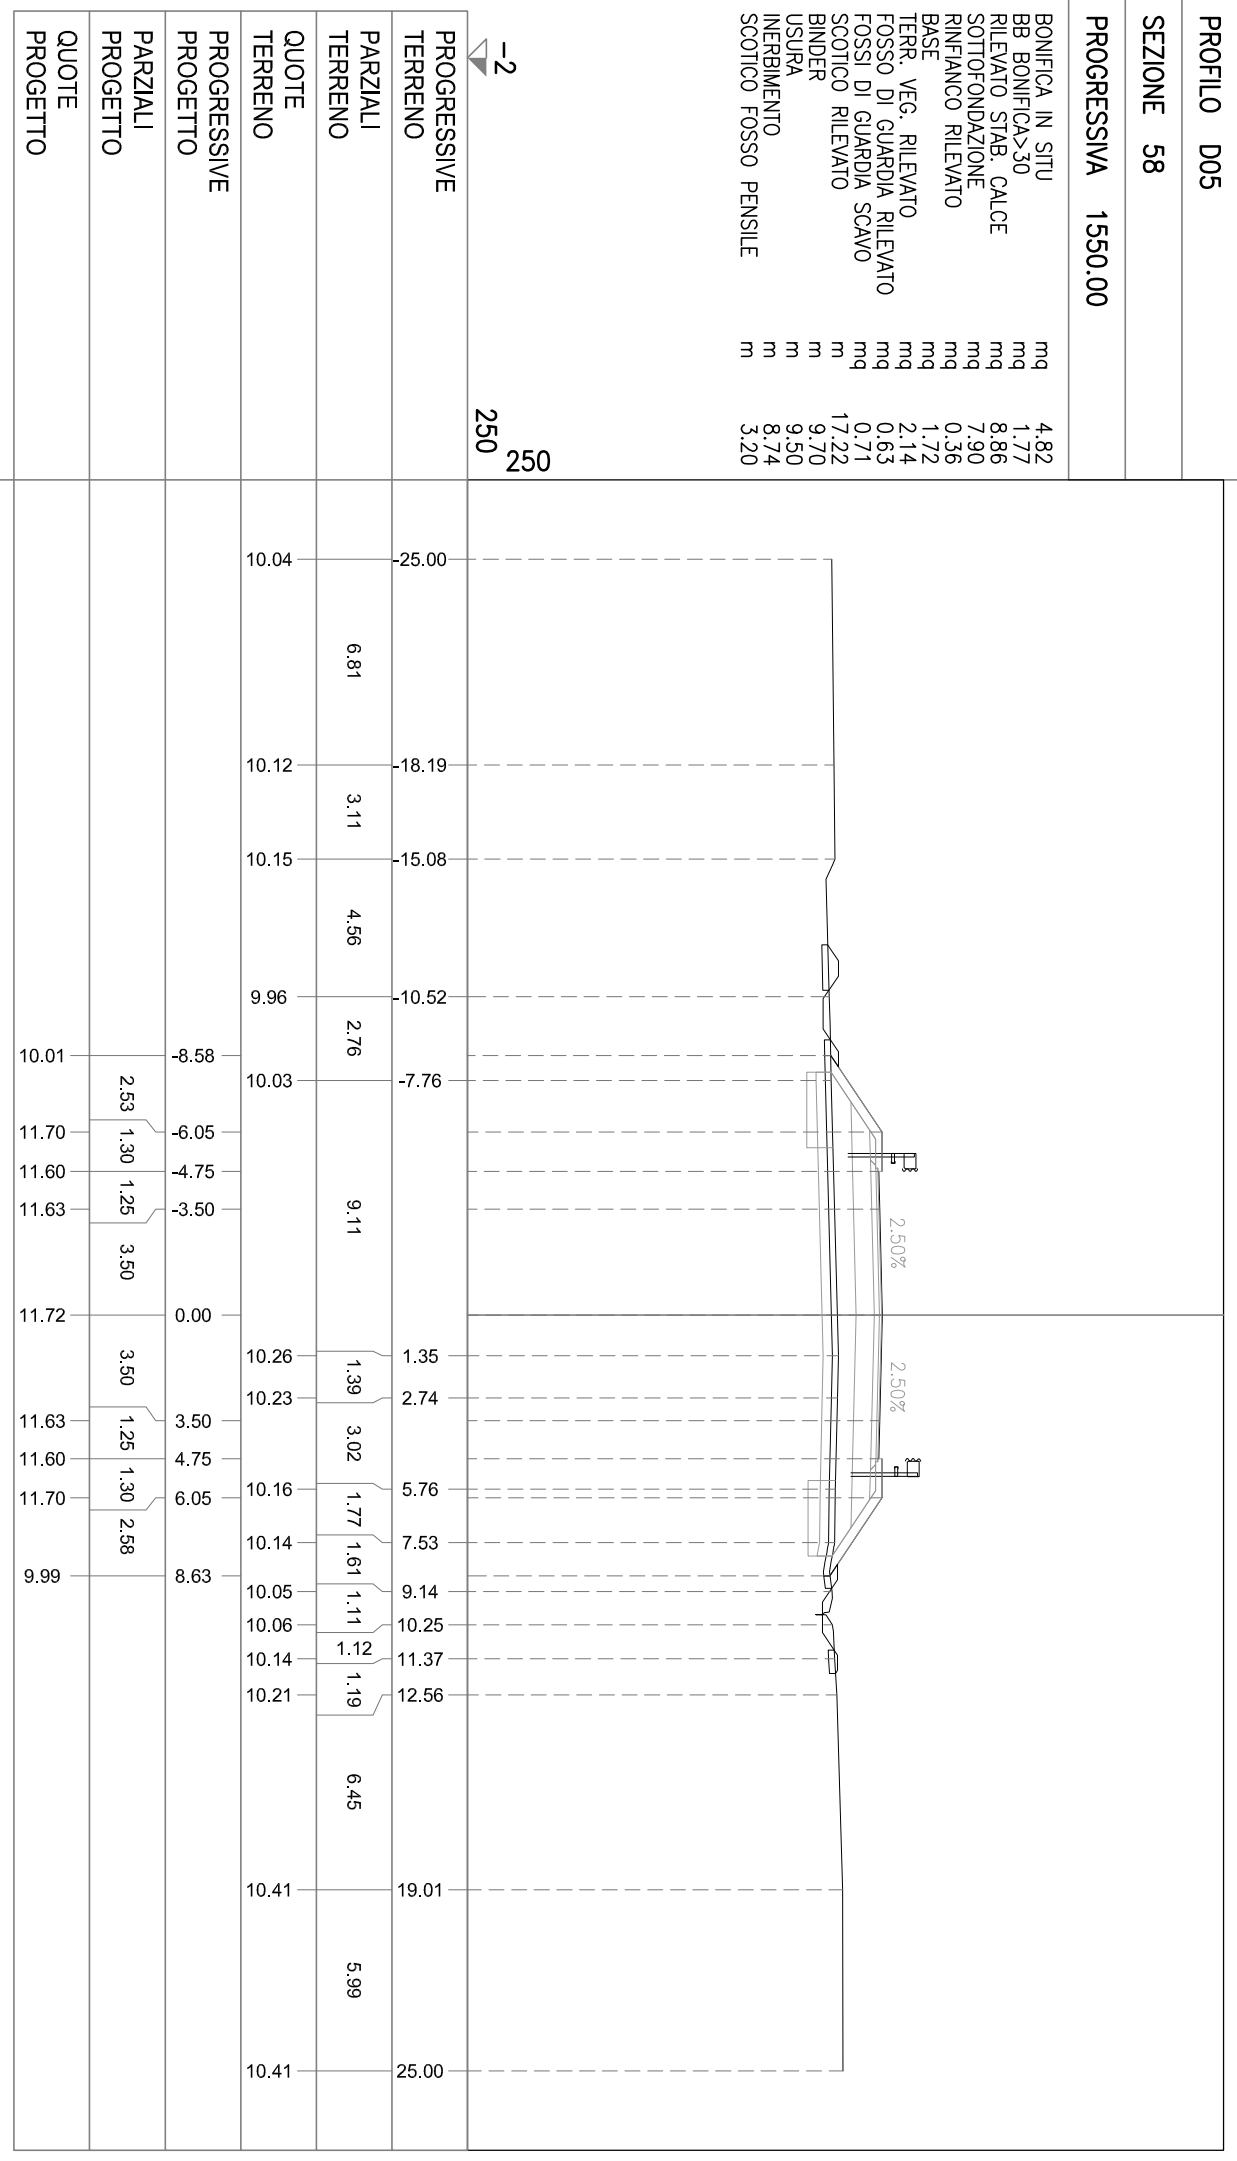

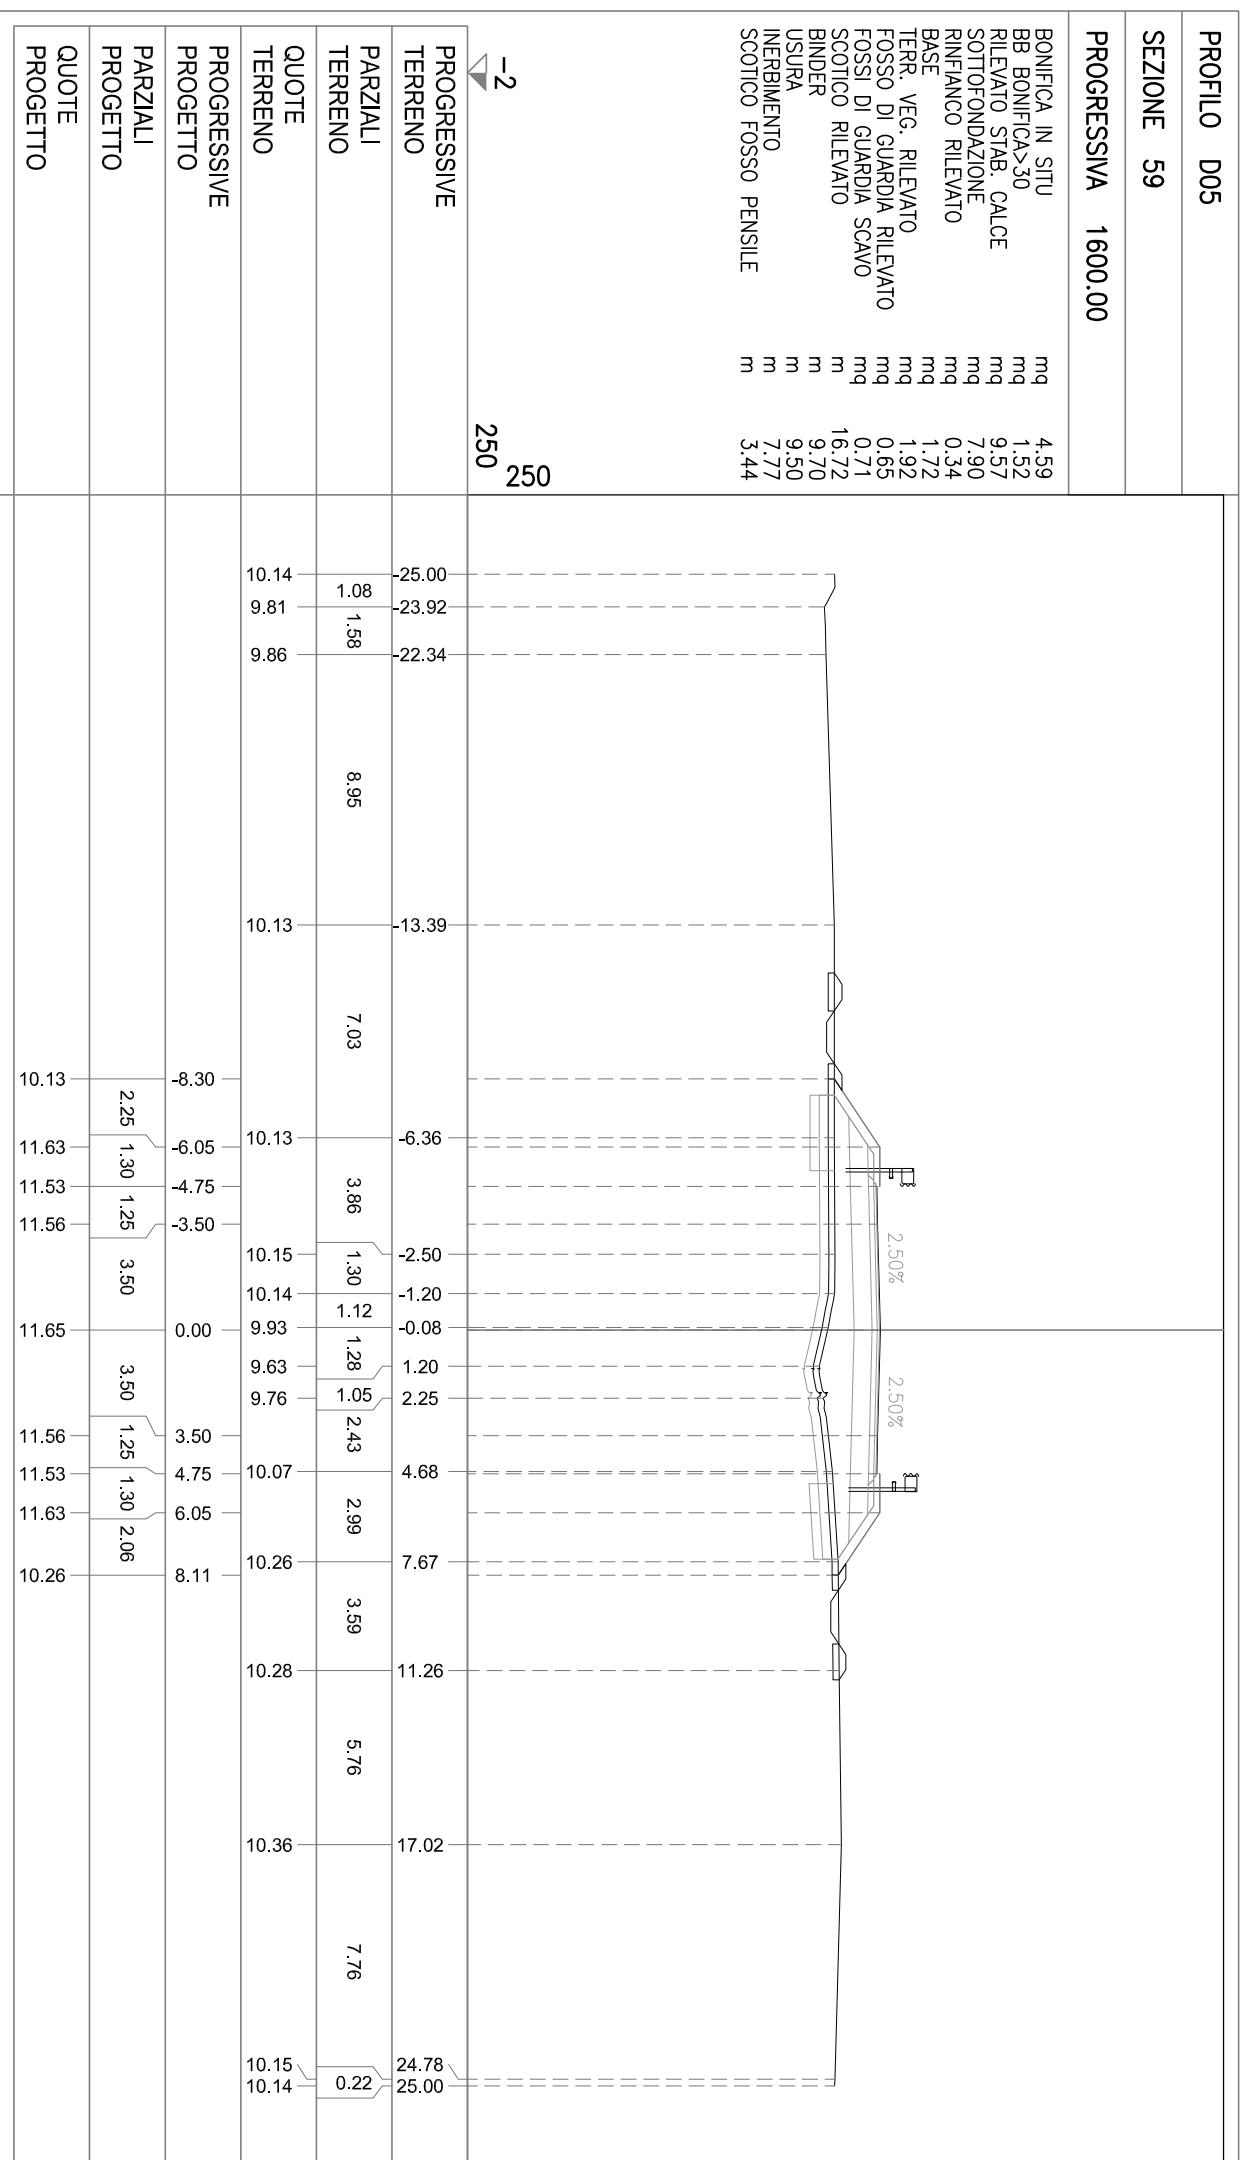


PROFILO D05

SEZIONE 60

PROGRESSIVA 1650.00

- BONIFICA IN SITU mq 4.65
- BB BONIFICA>30 mq 1.58
- RILEVATO STAB. CALCE mq 9.62
- SOTTOFONDAZIONE mq 7.90
- RINFIANCO RILEVATO mq 0.32
- BASE mq 1.74
- TERR. VEG. RILEVATO mq 2.01
- FOSSO DI GUARDIA RILEVATO mq 0.77
- FOSSI DI GUARDIA SCAVO mq 0.60
- SCOTTICO RILEVATO m 16.86
- BINDER m 9.70
- USURA m 9.50
- INERBIMENTO m 8.02
- SCOTTICO FOSSO PENSILE m 3.73

-2
250
250

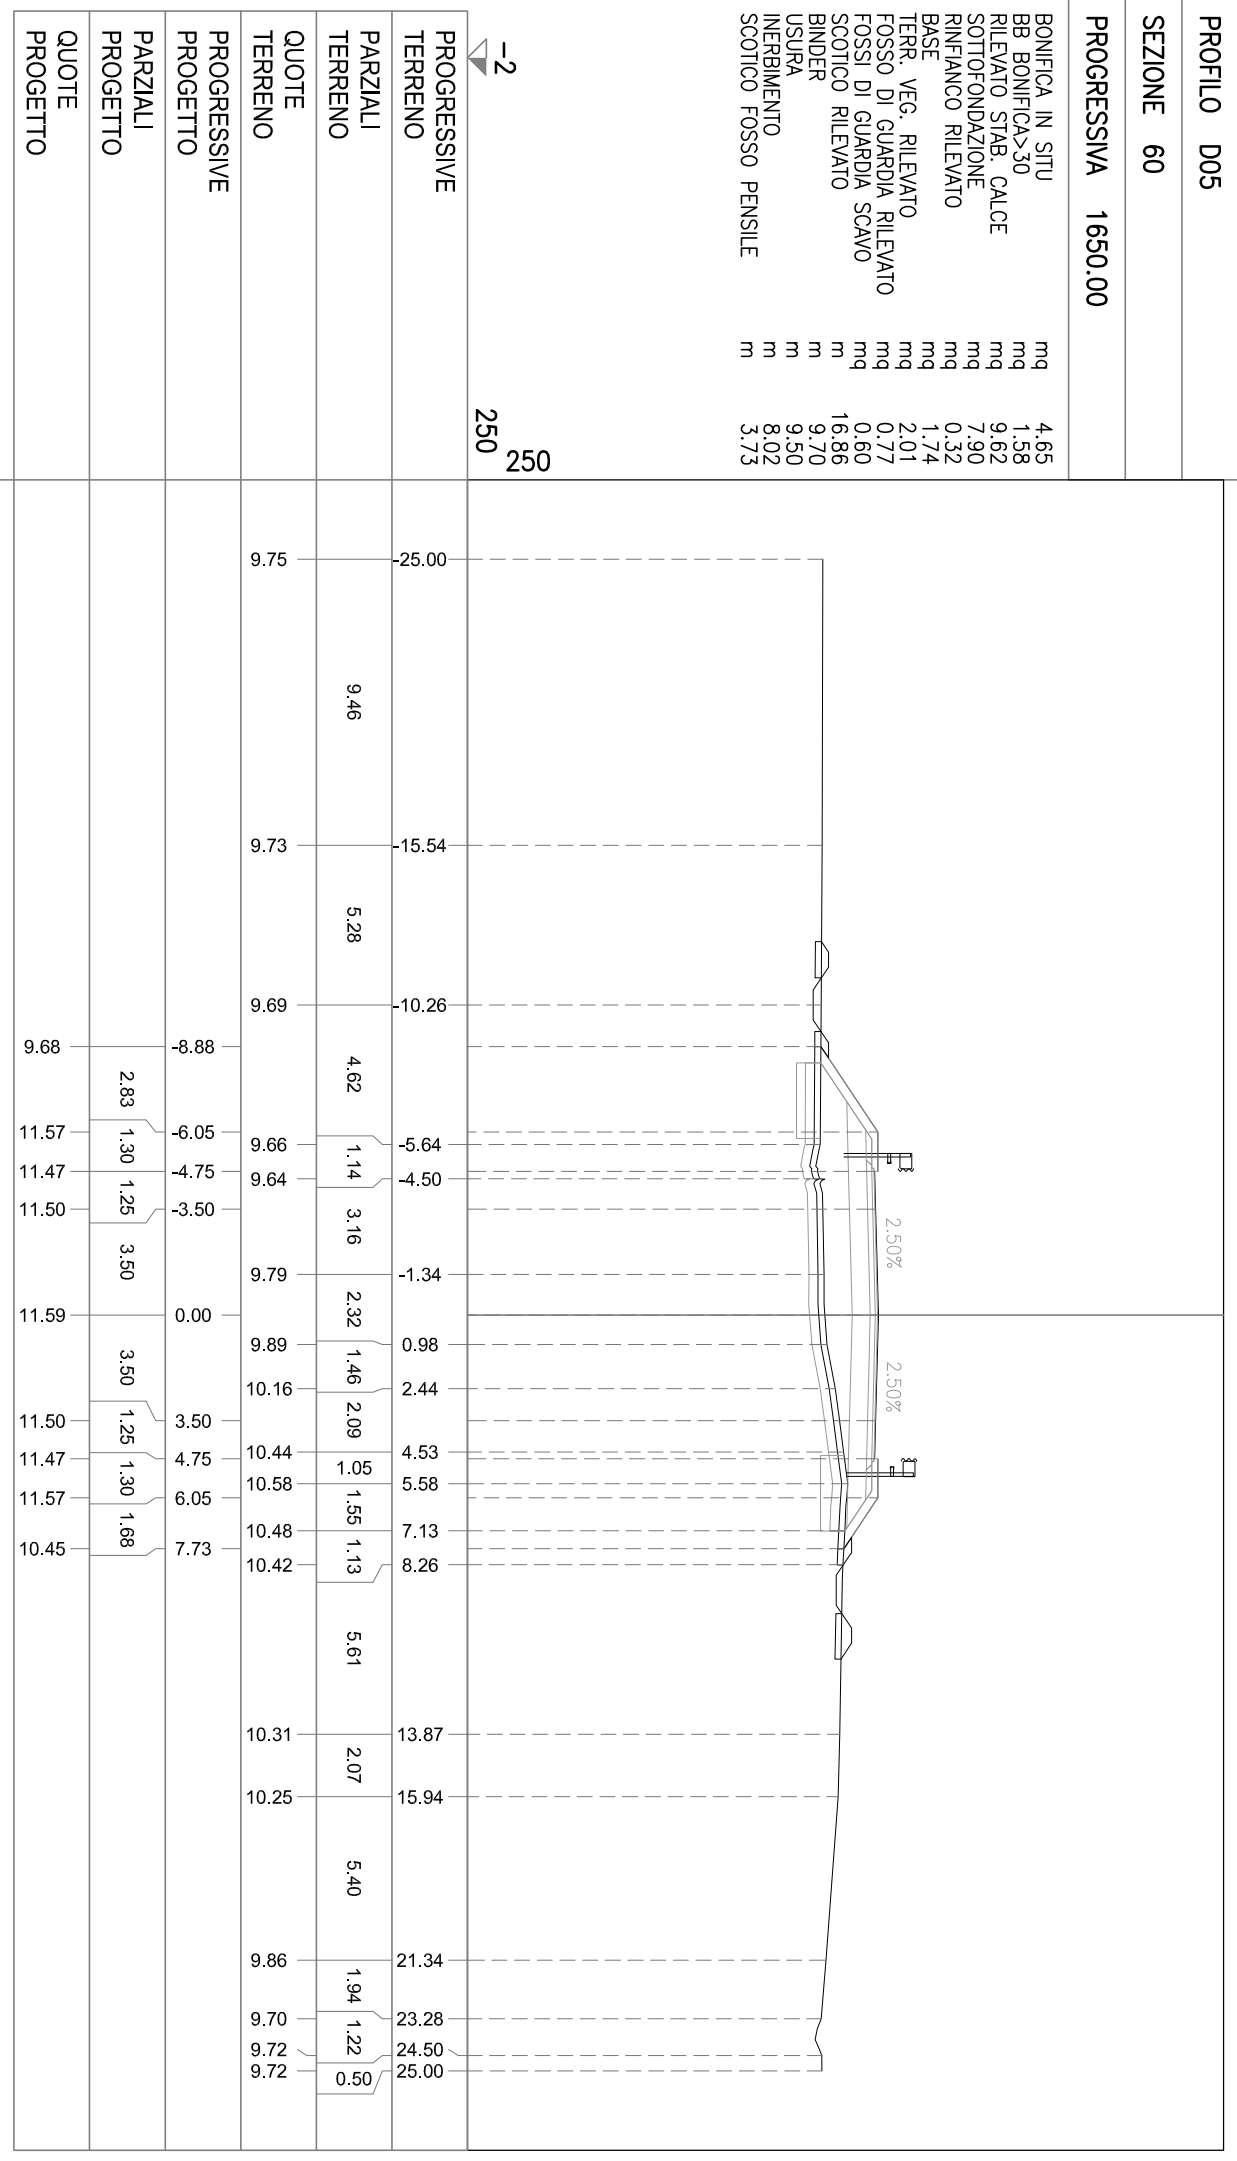


PROFILO D05

SEZIONE 61

PROGRESSIVA 1700.00

BONIFICA IN SITU
mq 6.49
BB BONIFICAS>30
mq 1.55
RILEVATO STAB. CALCE
mq 17.25
SOTTOFONDAZIONE
mq 11.08
RINFIANCO RILEVATO
mq 0.34
BASE
mq 2.62
TERR. VEG. RILEVATO
mq 2.29
FOSSO DI GUARDIA RILEVATO
mq 1.19
FOSSI DI GUARDIA SCAVO
mq 0.53
SCOTTICO RILEVATO
mq 22.80
BINDER
m 15.02
USURA
m 14.82
INERBIMENTO
m 9.07
SCOTTICO FOSSO PENSILE
m 4.28

-2
250
250

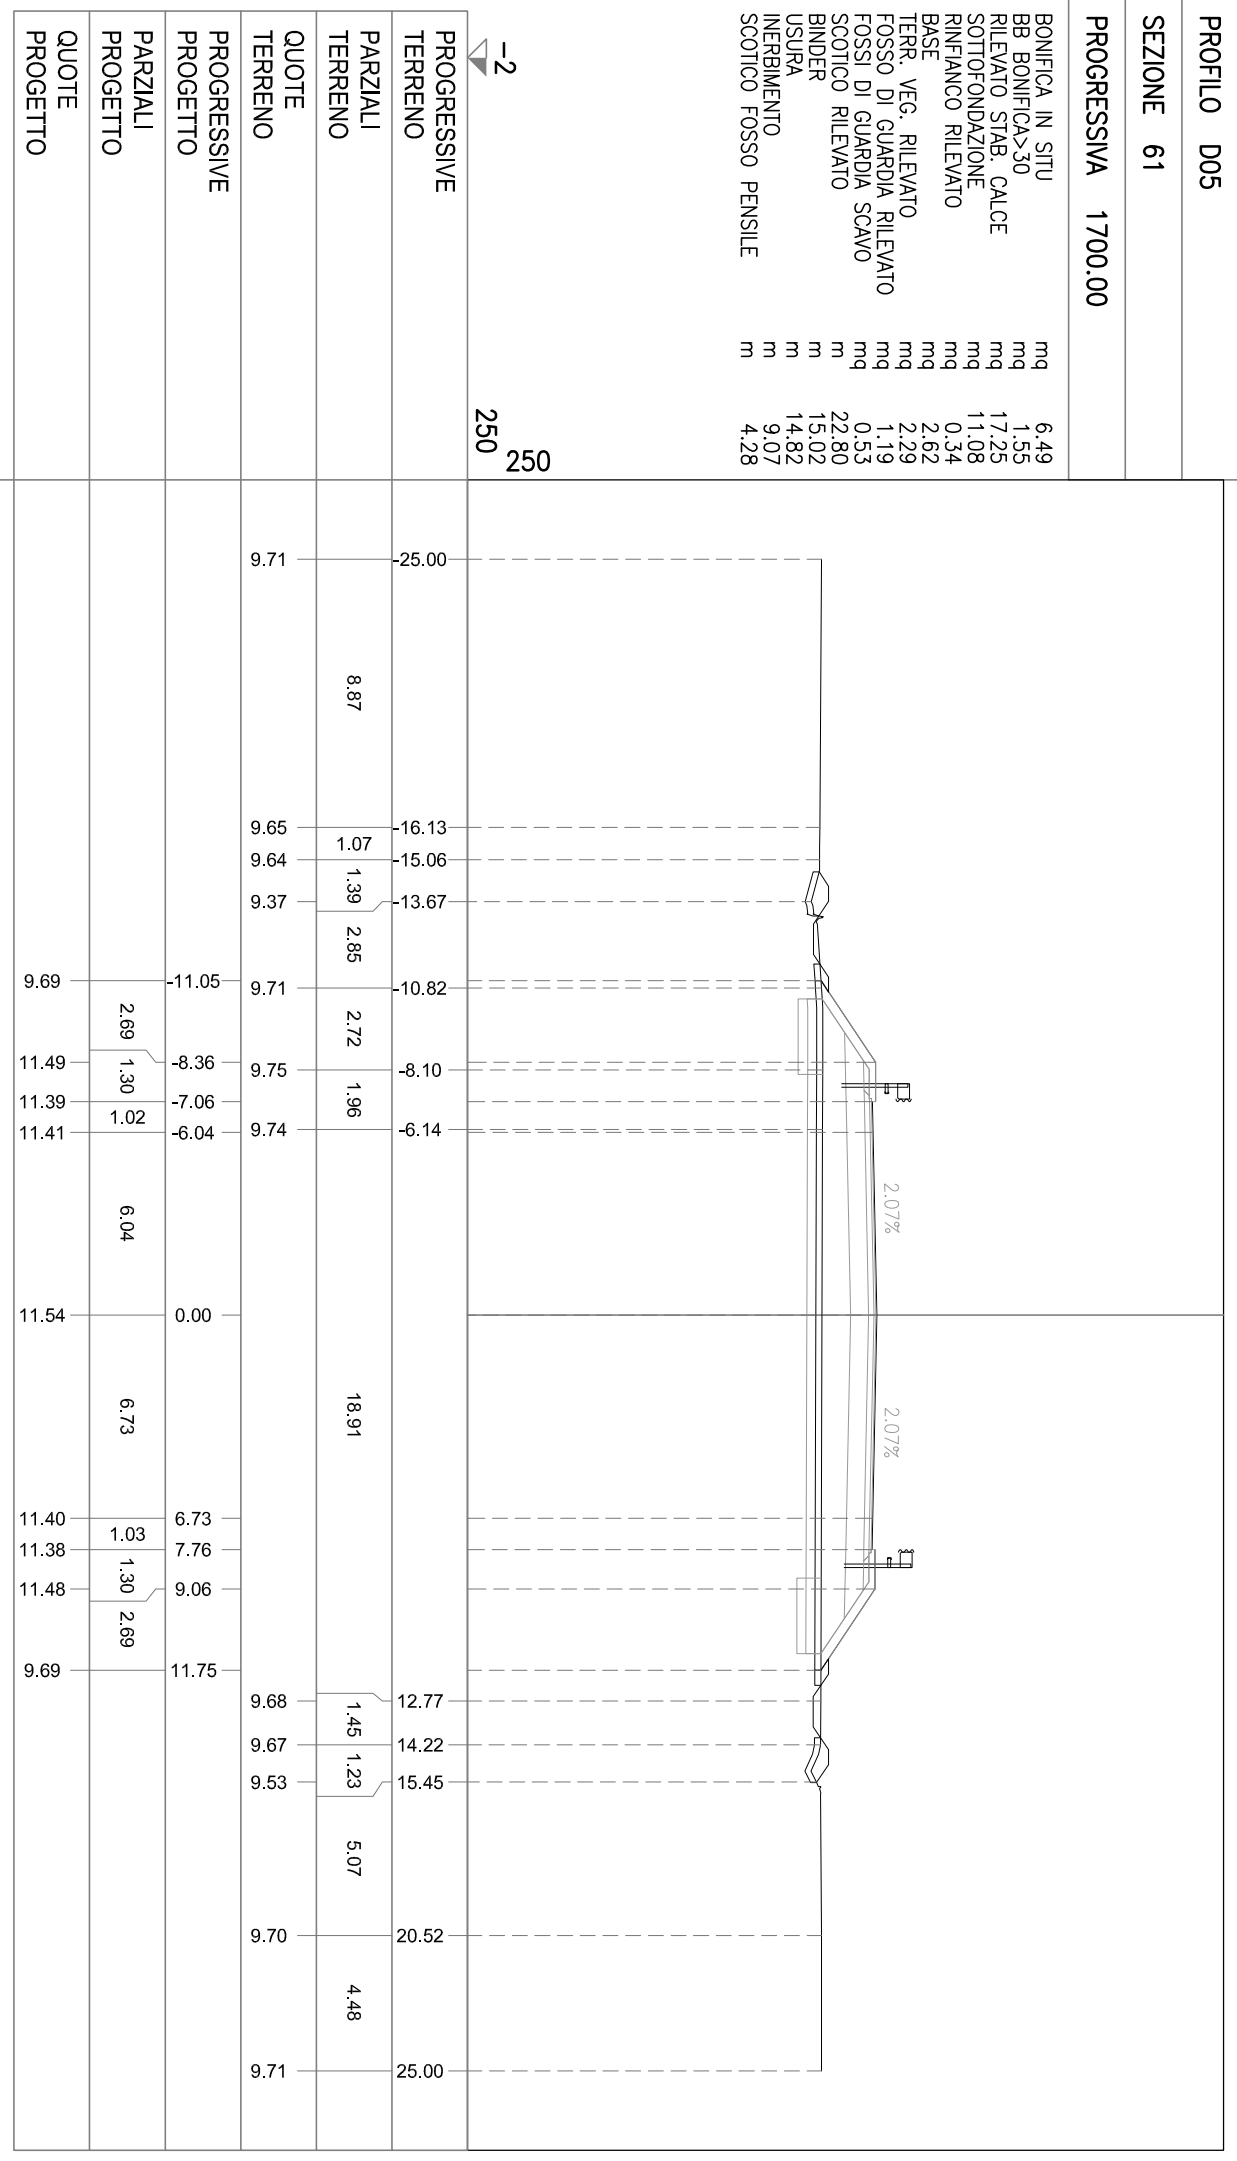


PROFILO D05

SEZIONE 62

PROGRESSIVA 1708.30

BONIFICA IN SITU
mq 8,69
BB BONIFICA>30
mq 1,78
RILEVATO STAB. CALCE
mq 28,75
SOTTOFONDAZIONE
mq 14,73
RINFIANCO RILEVATO
mq 0,30
BASE
mq 3,65
TERR. VEG. RILEVATO
mq 2,64
FOSSO DI GUARDIA RILEVATO
mq 0,53
FOSSI DI GUARDIA SCAVO
mq 0,83
SCOTTICO RILEVATO
mq 30,20
BINDER
m 21,21
USURA
m 21,01
INERBIMENTO
m 10,19
SCOTTICO FOSSO PENSILE
m 3,12

-2
250
250

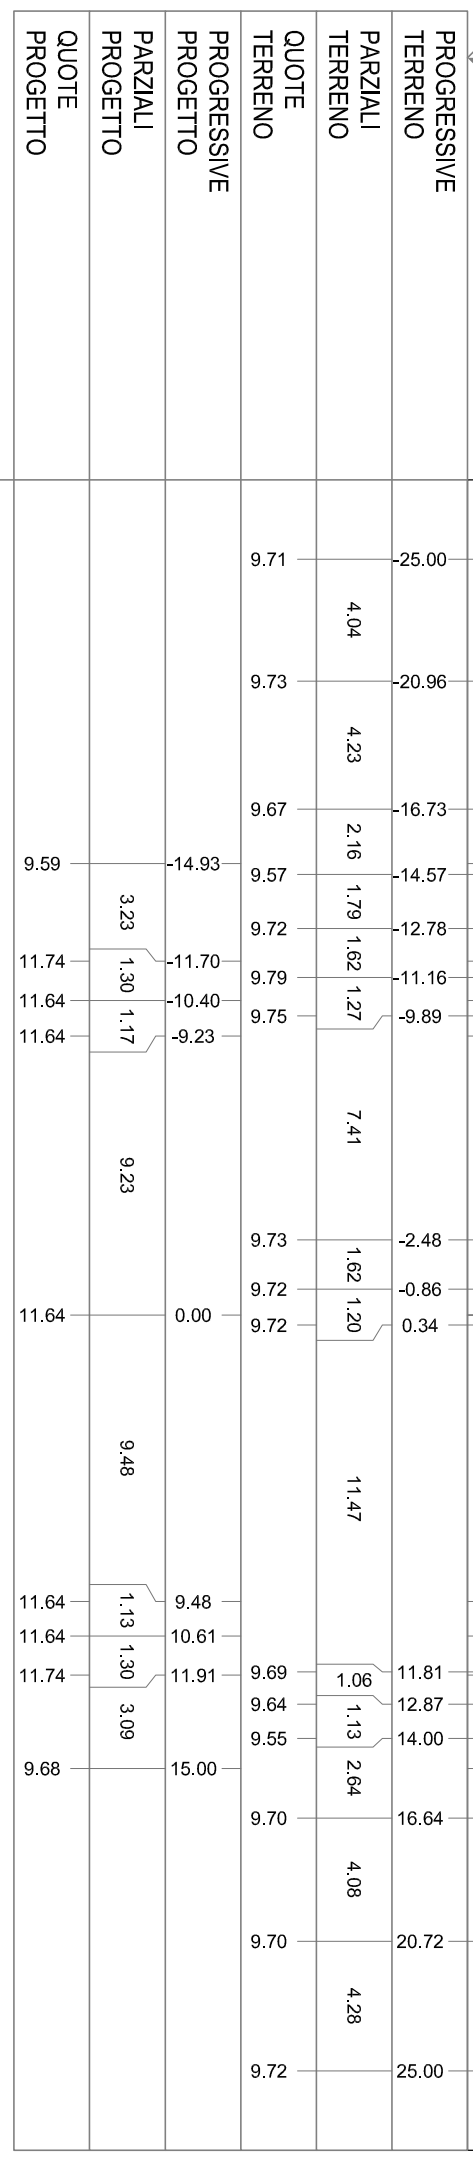

PROFILO D05
 SEZIONE 62 BIS
 PROGRESSIVA 1708.31

