

AUTOSTRADA REGIONALE CISPADANA DAL CASELLO DI REGGIOLO-ROLO SULLA A22 AL CASELLO DI FERRARA SUD SULLA A13

CODICE C.U.P. E81B08000060009

PROGETTO DEFINITIVO


VIABILITA' DI ADDUZIONE AL SISTEMA AUTOSTRADALE - D04-08 (ex 1FE)

Raccordo Bondeno-Cento-Autostrada Cispadana

PROGETTAZIONE STRADALE

ASSE STRADALE - D05 (ex 1FE - TRATTO C)

SEZIONI TRASVERSALI - ASSE PRINCIPALE DA ROT. DCS05-A A ROT. DCS05-B - TAV. 2

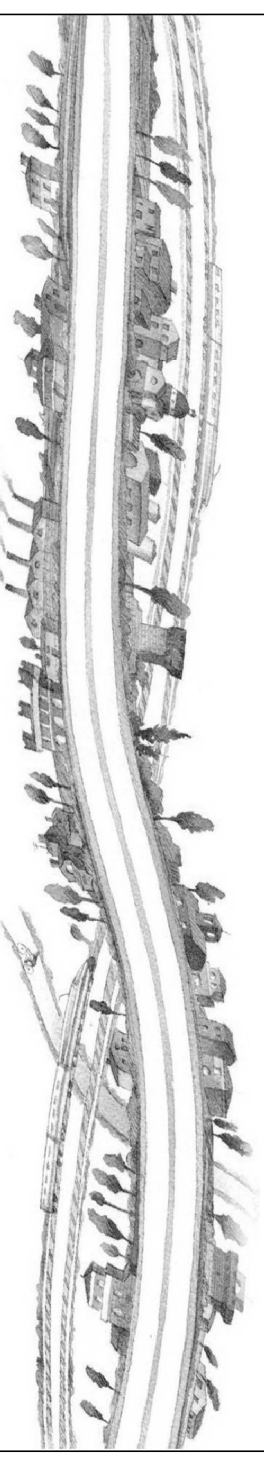

IL PROGETTISTA


Alpina s.p.a.
Dott. Ing. Marco Bonfanti
Ordine Ingegneri di Milano
n. AZ33864

RESPONSABILE INTEGRAZIONE
PRESTAZIONI SPECIALISTICHE

Ing. Emilio Salsi
Albo Ing. Reggio Emilia n° 945


IL CONCESSIONARIO

**Autostada Regionale
Cispadana S.p.A.**
IL PRESIDENTE
Graziano Pettuzzi

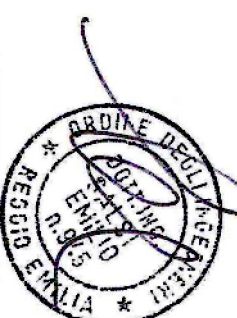

G													
F													
E													
D													
C													
B													
A	17.04.2012	EMISSIONE							Ing. Magagnino	Ing. Bonfanti	Ing. Salsi		
REV.	DATA	DESCRIZIONE	REDAZIONE	CONTROLLO	APPROVAZIONE								
IDENTIFICAZIONE ELABORATO													
NUM. PROG.	FASC.	LOTTO	GRUPPO	CODICE OPERA WBS	TRATTO OPERA	AMBITO	TIPO ELABORATO	PROGRESSIVO	REV.	DATA:	SCALE:		
5478	PD	0	D05	DCS05	C	SD	SZ	02	A	MAGGIO 2012	1:250		

PROFILO D05
 SEZIONE 63 BIS
 PROGRESSIVA 1755.29

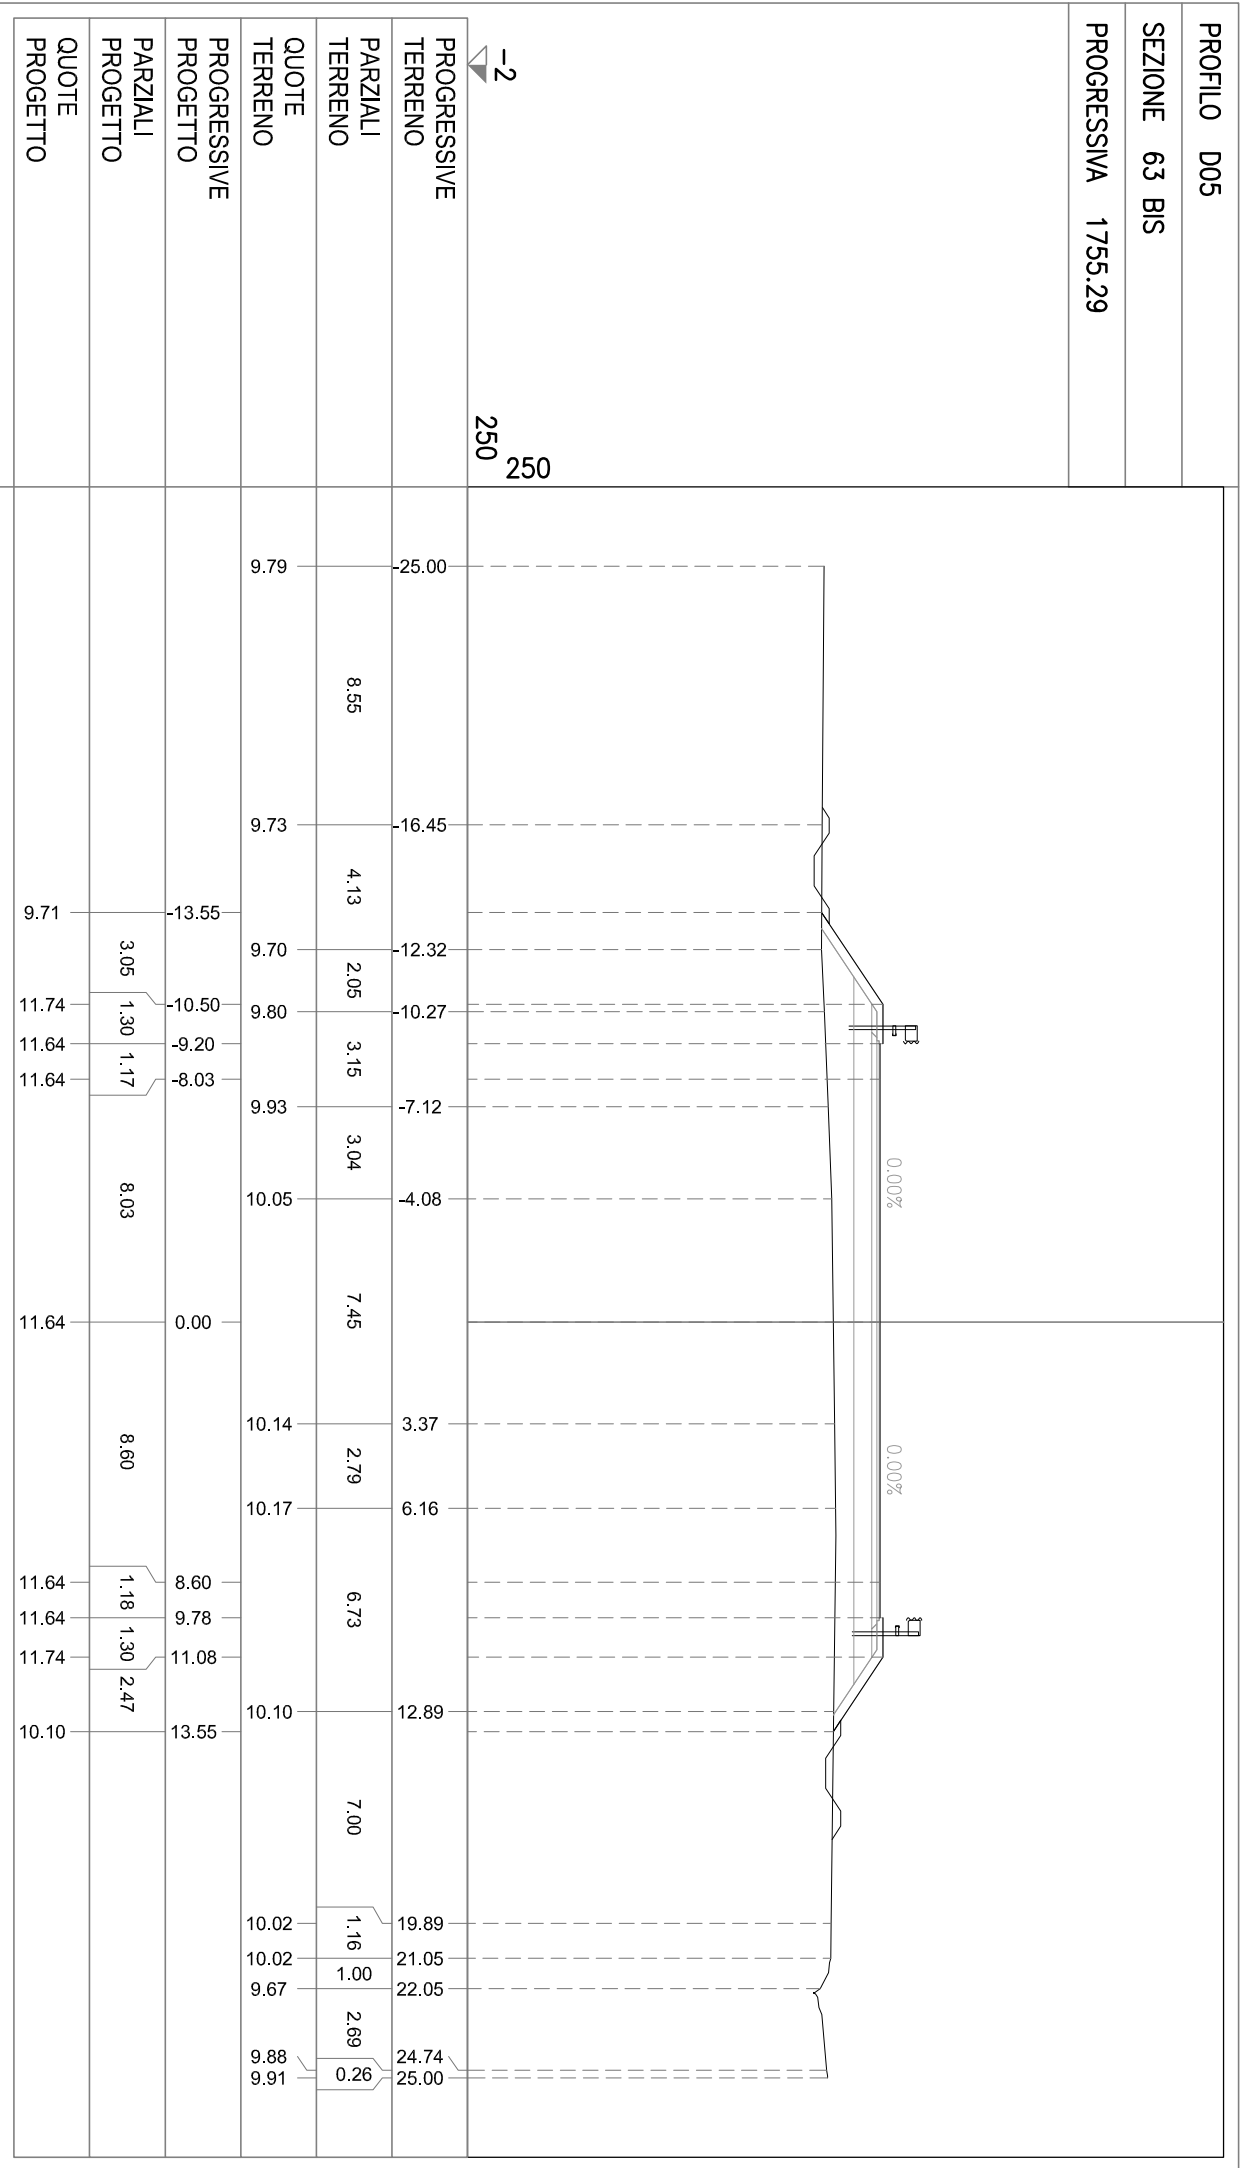


PROFILO D05

SEZIONE 63

PROGRESSIVA 1755.30

RILEVATO STAB. CALCE mq 17.81
SOTTOFONDAZIONE mq 13.51
RINFIANCO RILEVATO mq 0.28
BASE mq 3.31
TERR. VEG. RILEVATO mq 2.34
FOSSO DI GUARDIA RILEVATO mq 0.70
FOSSI DI GUARDIA SCAVO mq 0.67
SCOTTICO RILEVATO m 53.08
BINDER m 19.18
USURA m 18.98
INERBIMENTO m 9.22
SCOTTICO FOSSO PENSILE m 3.56

-2
250
250

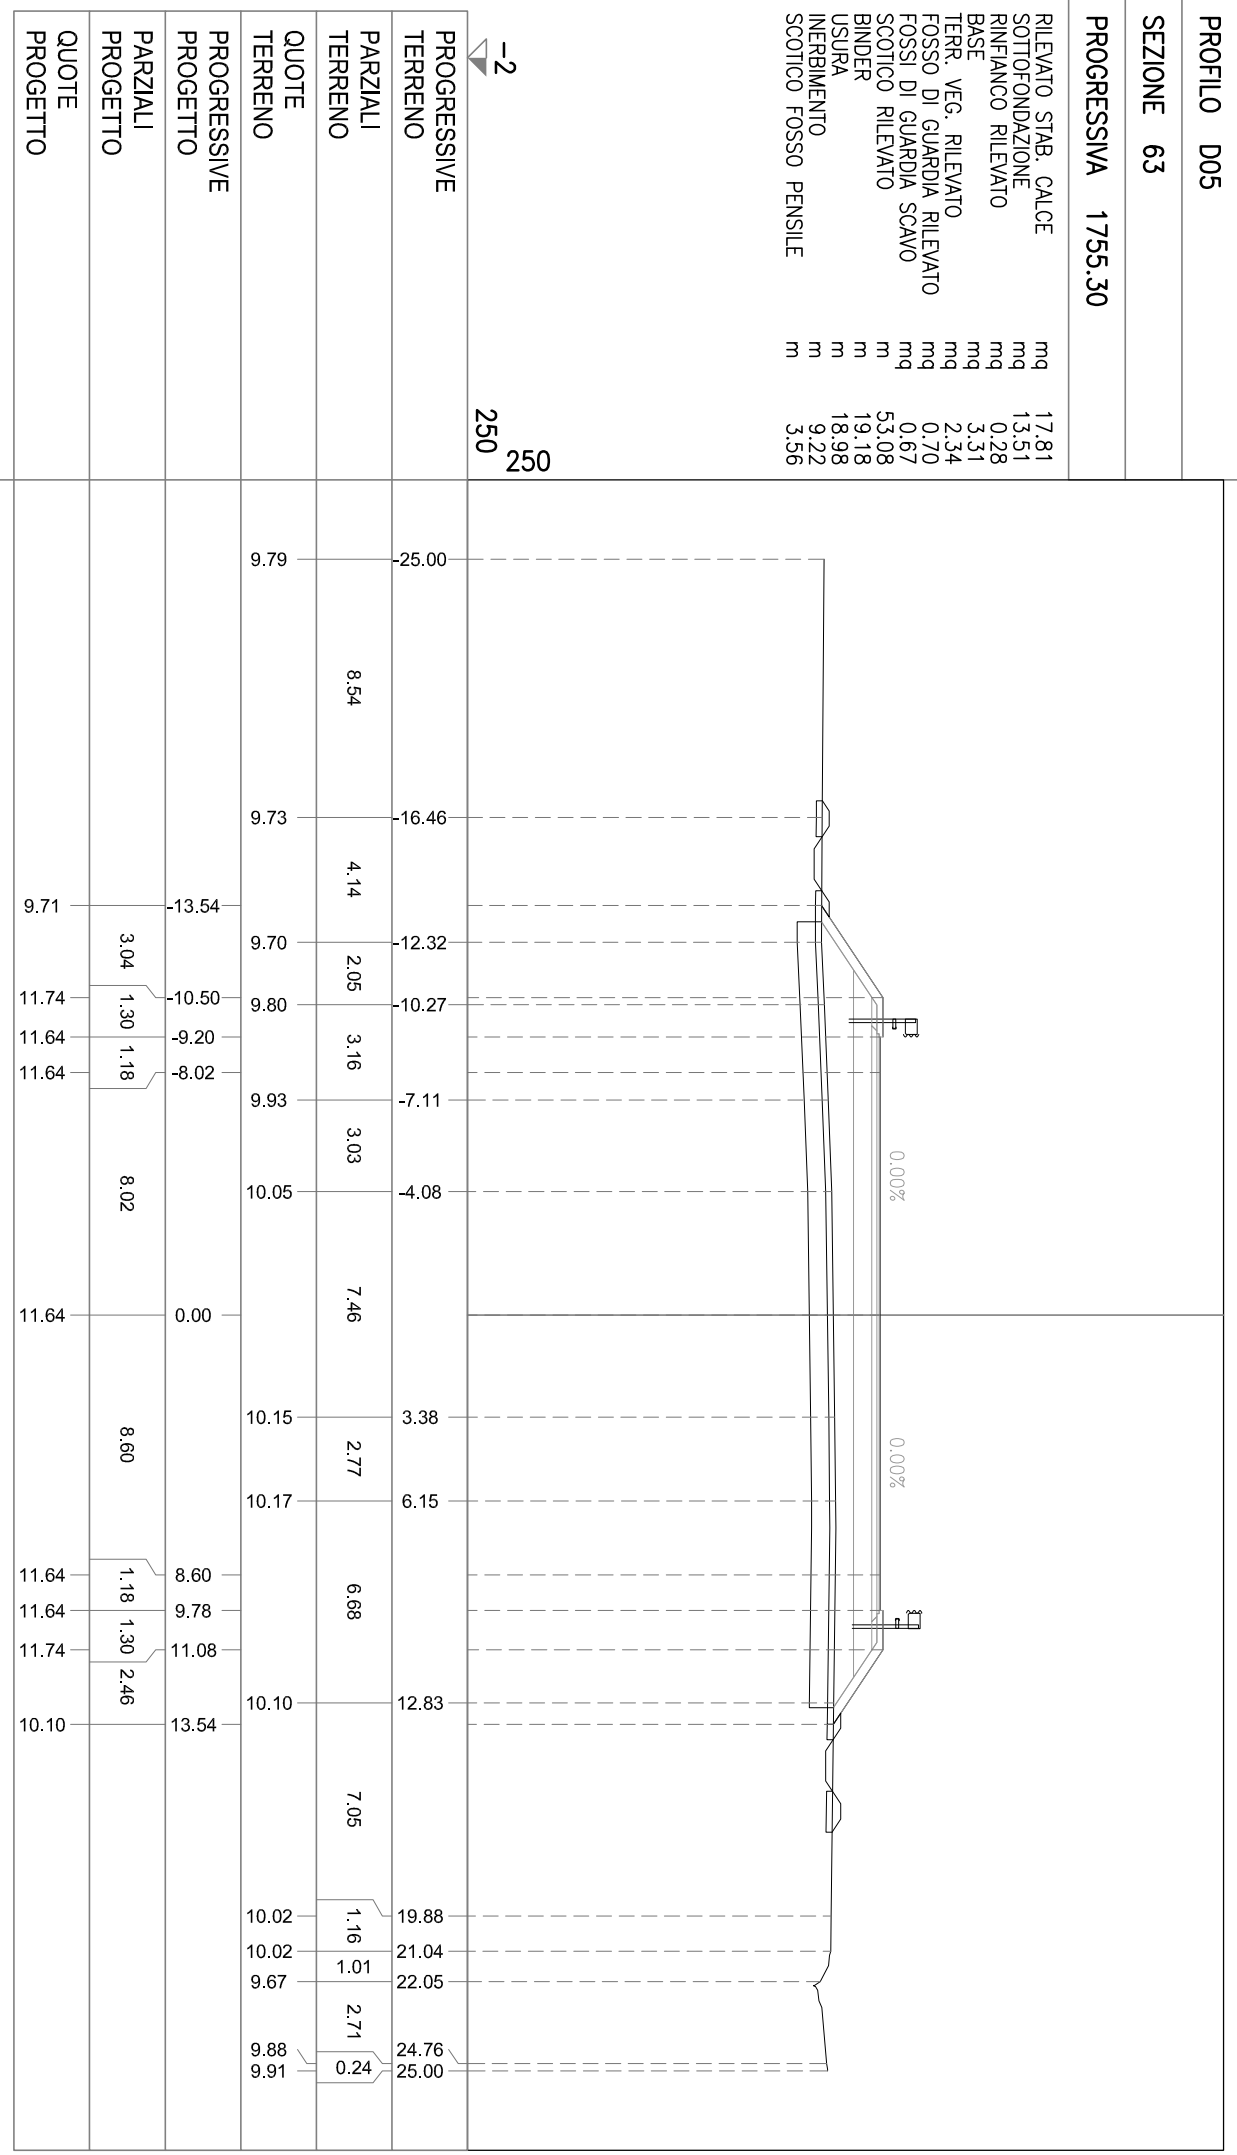


PROFILO D05

SEZIONE 65

PROGRESSIVA 1850.00

RILEVATO STAB. CALCE mq 0.85
SOTTOFONDAZIONE mq 7.49
RINFIANCO RILEVATO mq 0.32
BASE mq 1.70
TERR. VEG. RILEVATO mq 1.42
FOSSO DI GUARDIA RILEVATO mq 0.55
FOSSI DI GUARDIA SCAVO mq 0.81
SCOTTICO RILEVATO m 29.43
BINDER m 9.70
USURA m 9.50
INERBIMENTO m 5.92
SCOTTICO FOSSO PENSILE m 3.14

-2
250
250

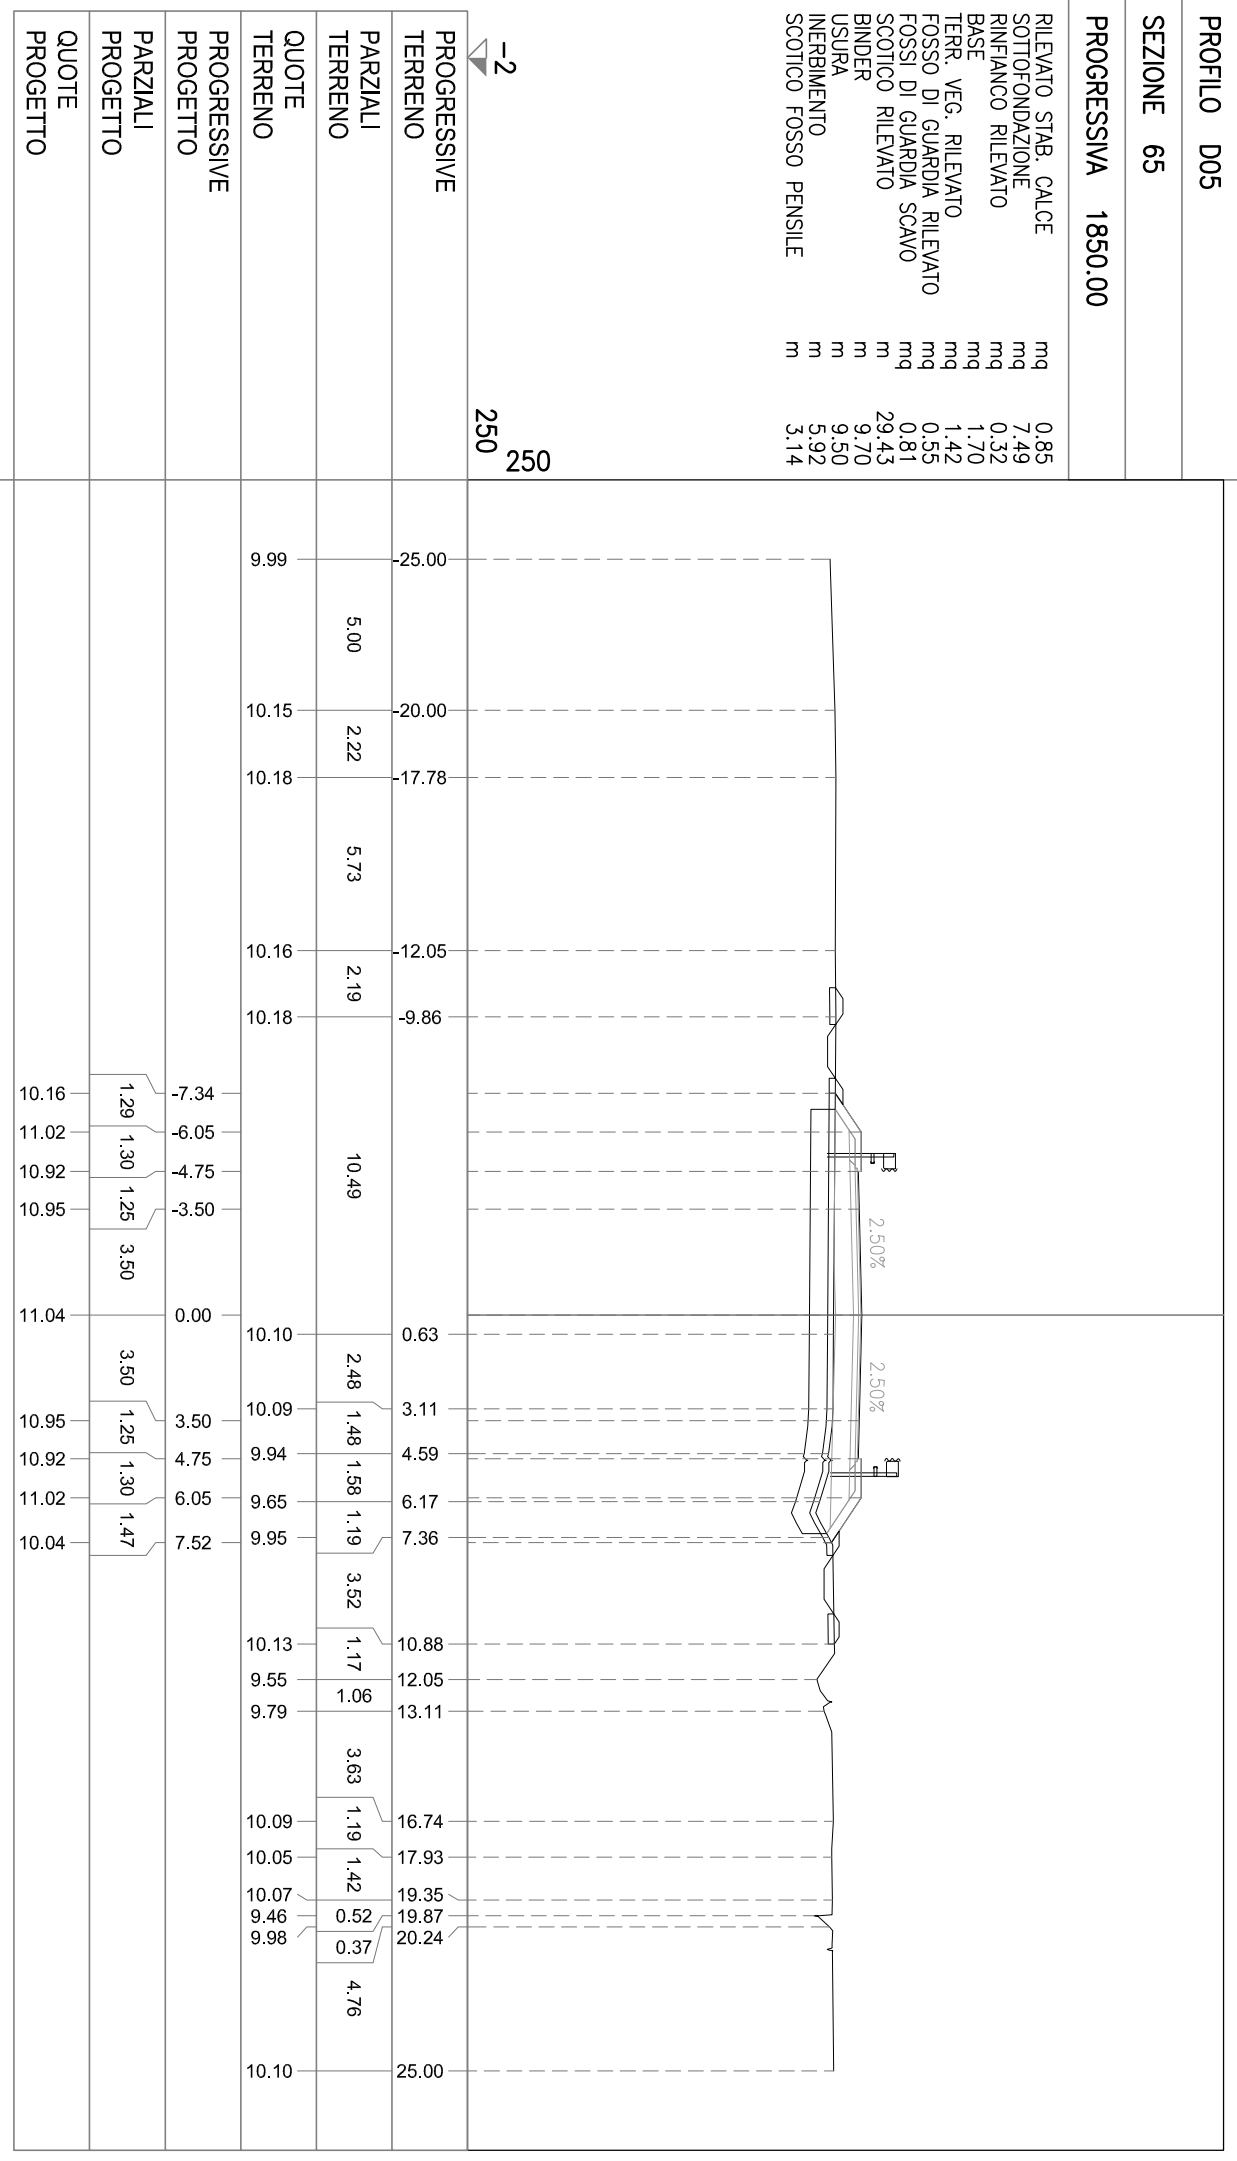


PROFILO D05

SEZIONE 66

PROGRESSIVA 1900.00

SOTTOFONDAZIONE
RINFIANCO RILEVATO mq 5.09
BASE mq 0.36
TERR. VEG. RILEVATO mq 1.72
FOSSO DI GUARDIA RILEVATO mq 1.15
FOSSI DI GUARDIA SCAVO mq 0.81
SCOTTICO RILEVATO mq 0.64
BINDER mq 27.54
USURA m 9.70
INERBIMENTO m 9.50
SCOTTICO FOSSO PENSILE m 5.27
m 3.77

-2
250
250

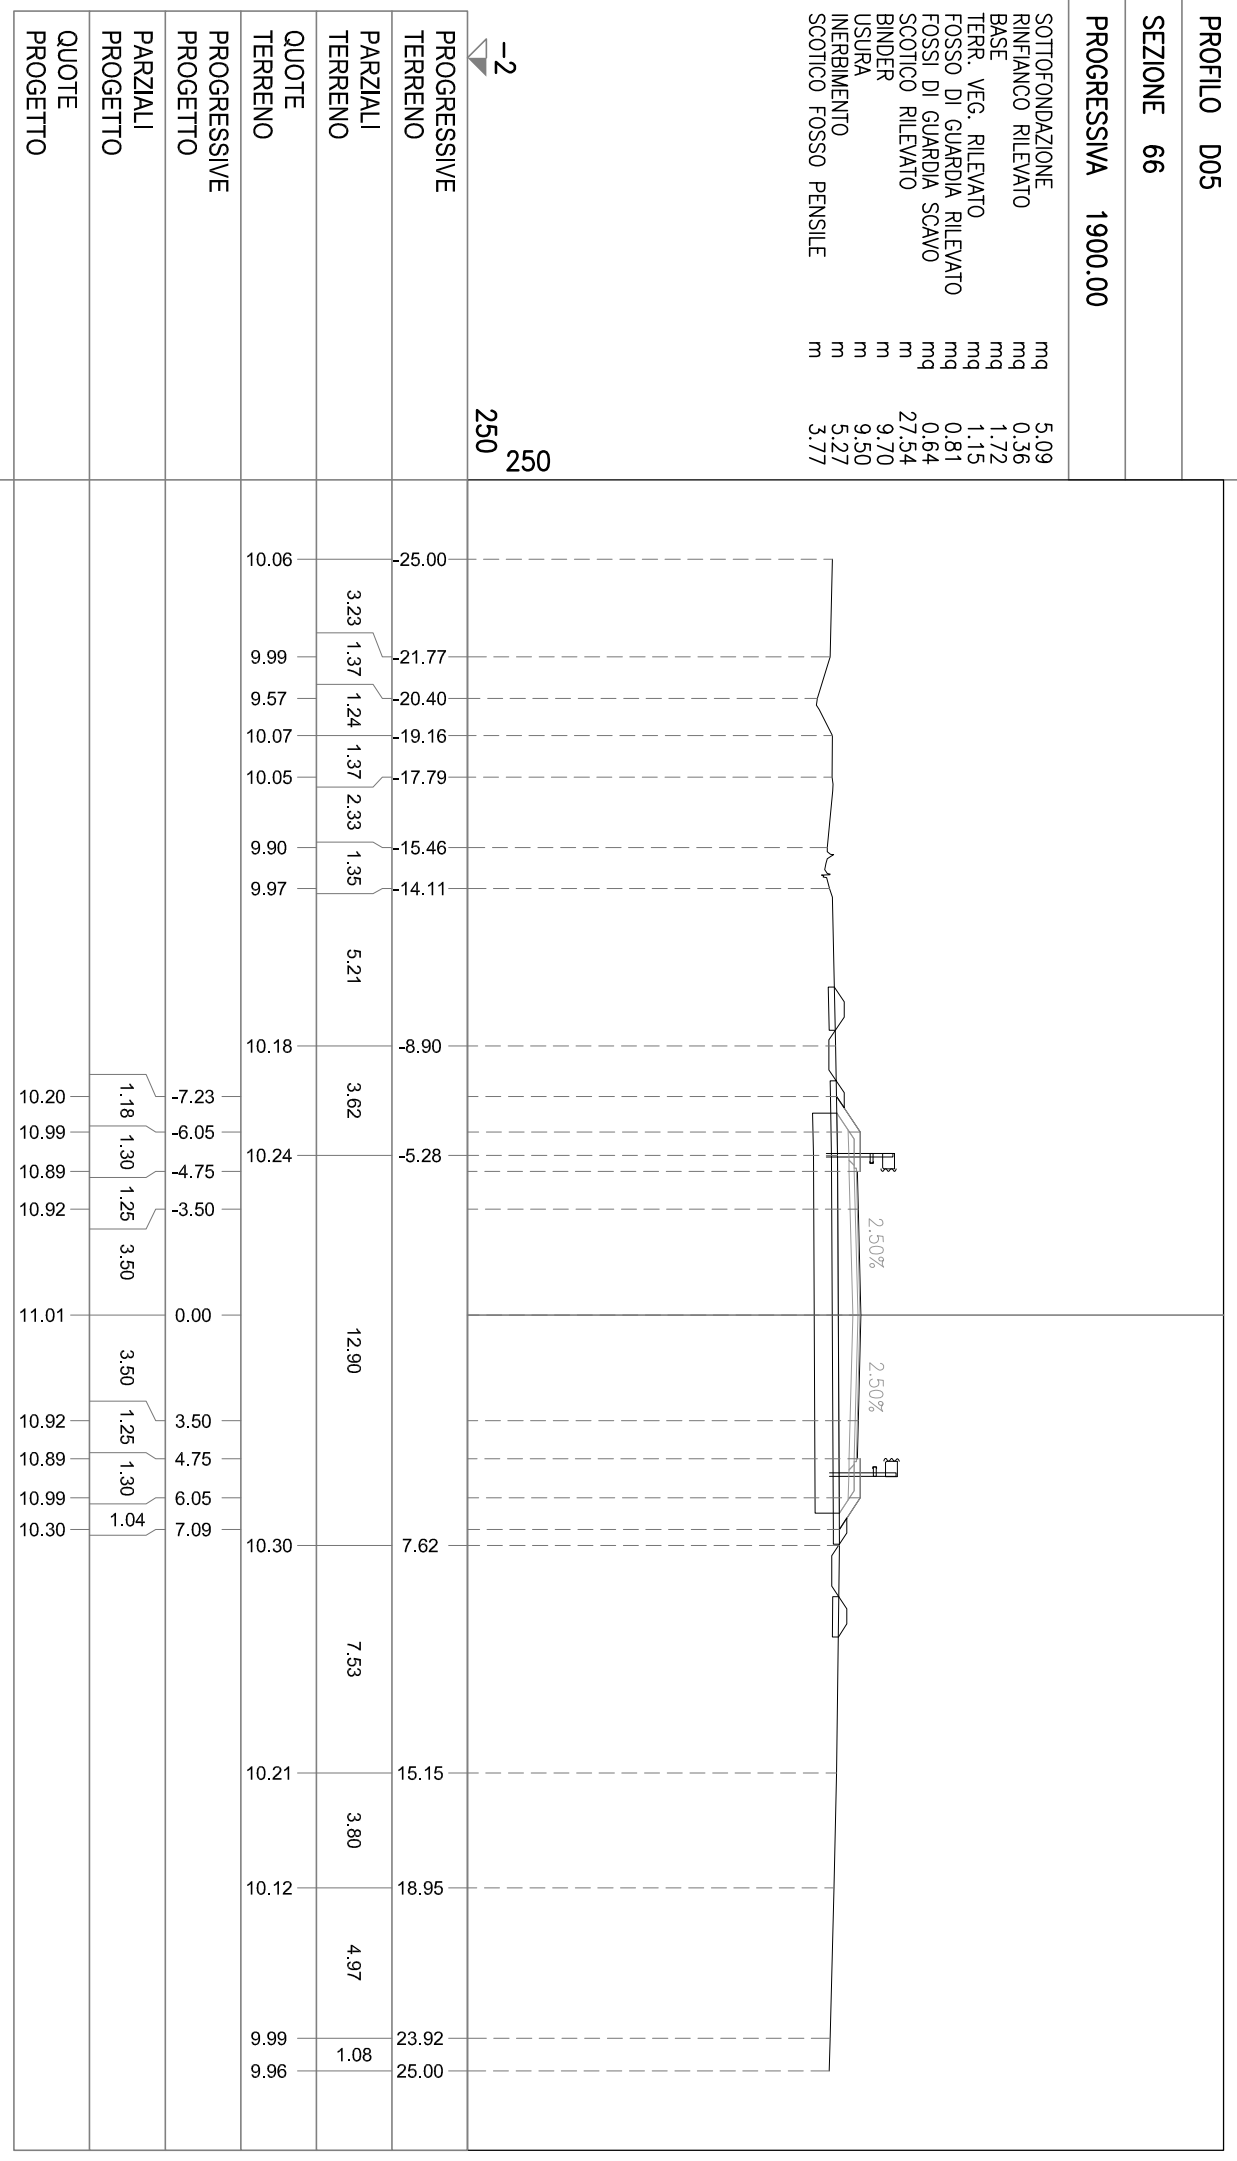

PROGRESSIVE
TERRENO

PARZIALI
TERRENO

QUOTE
TERRENO

PROGRESSIVE
PROGETTO

PARZIALI
PROGETTO

QUOTE
PROGETTO


PROFILO D05

SEZIONE 67

PROGRESSIVA 1935,60

RILEVATO STAB. CALCE mq 0,37
SOTTOFONDAZIONE mq 7,27
RINFIANCO RILEVATO mq 0,34
BASE mq 1,74
TERR. VEG. RILEVATO mq 1,34
FOSSO DI GUARDIA RILEVATO mq 0,70
FOSSI DI GUARDIA SCAVO mq 0,45
SCOTTICO RILEVATO m 28,72
BINDER m 9,70
USURA m 9,50
INERBIMENTO m 5,99
SCOTTICO FOSSO PENSILE m 3,74

-2
250
250

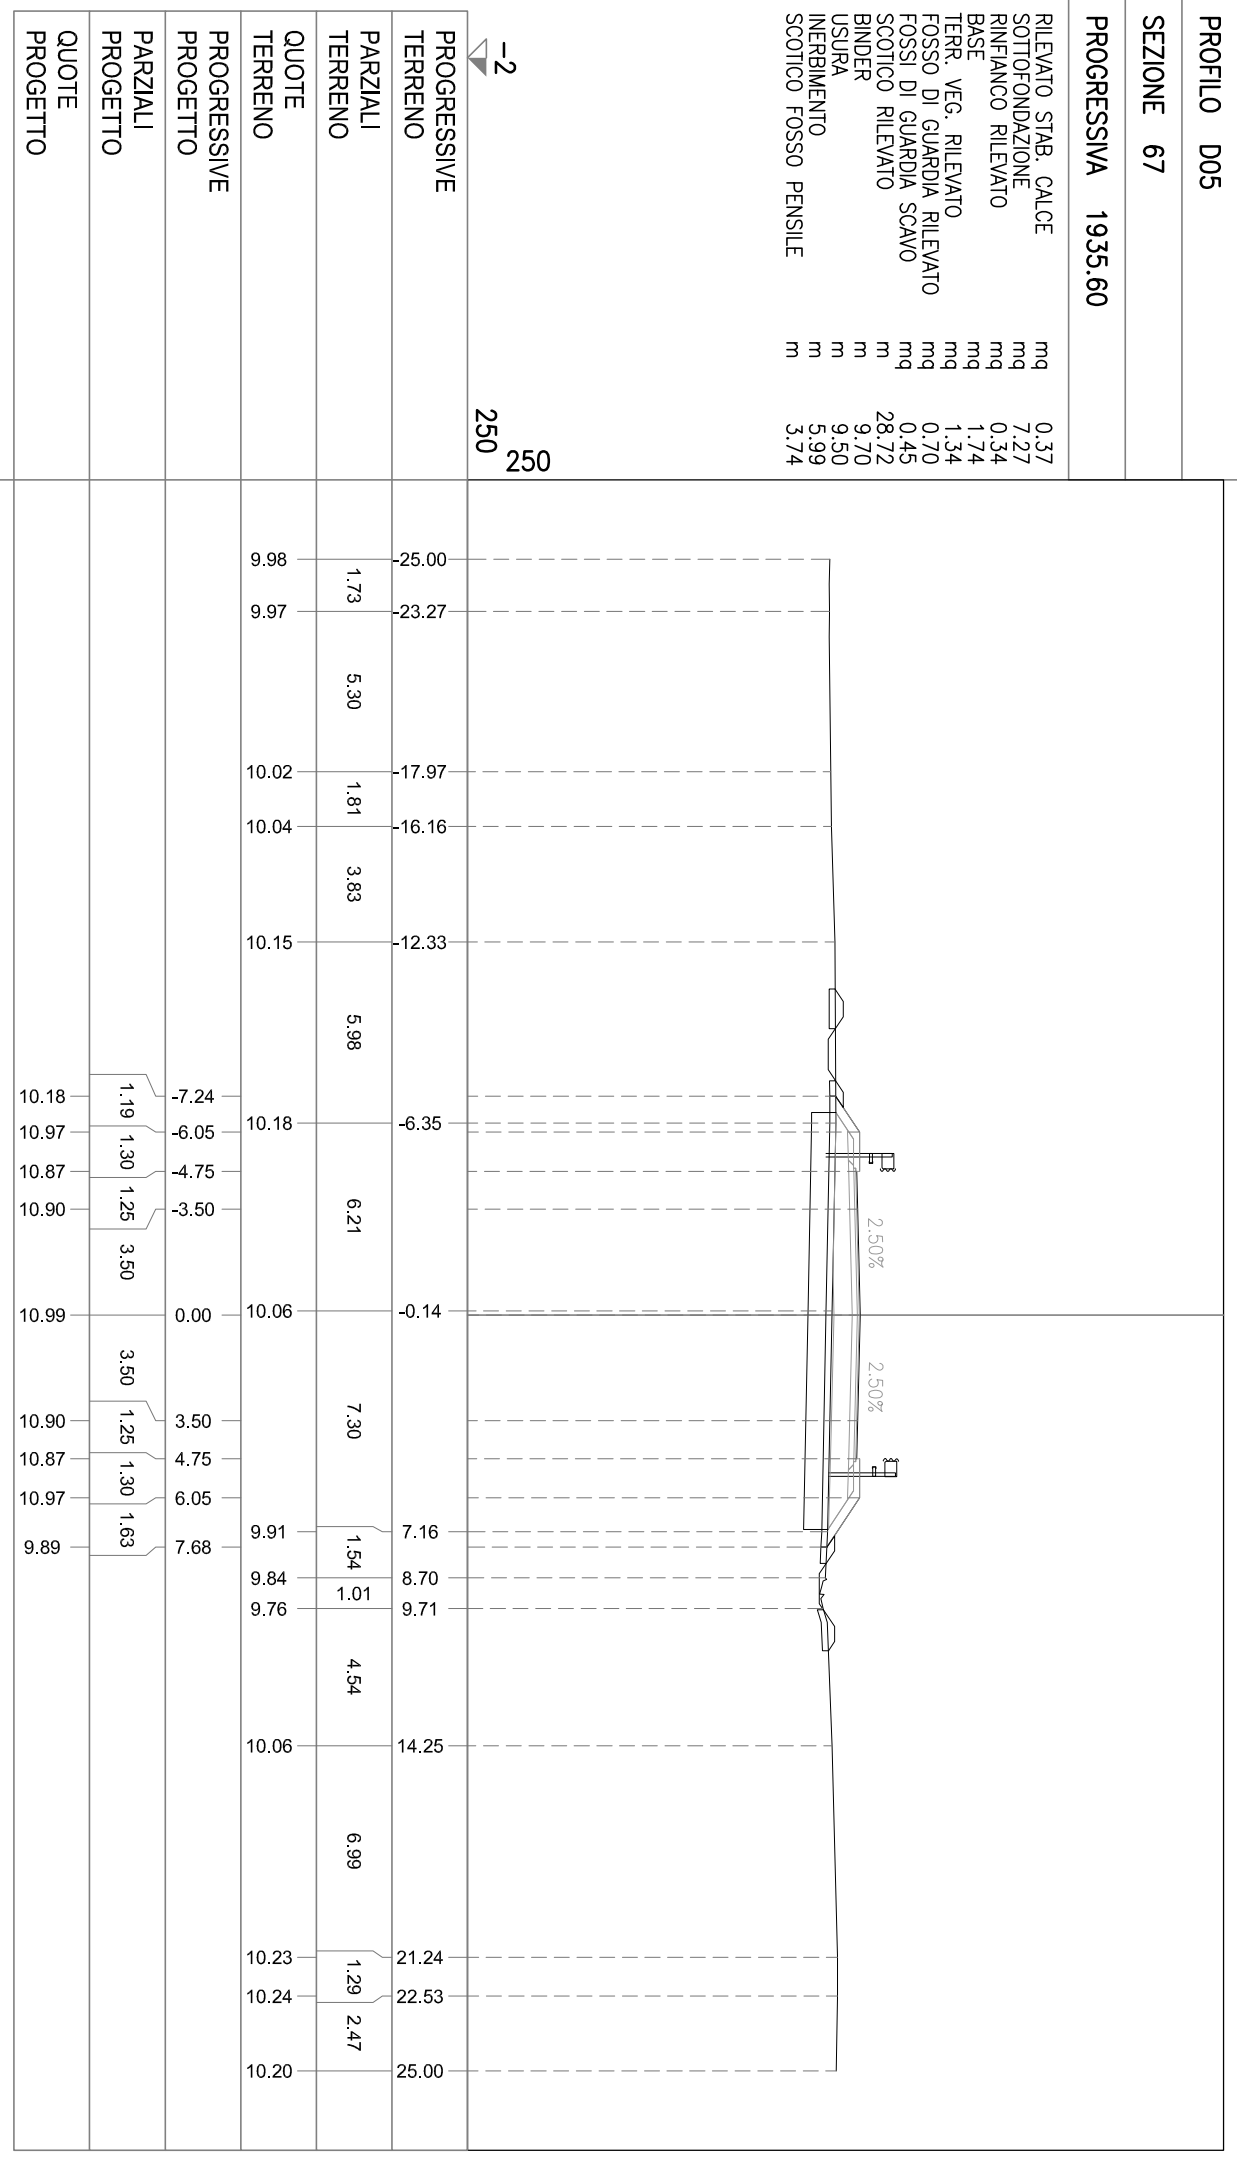


PROFILO D05

SEZIONE 68

PROGRESSIVA 1950.00

- RILEVATO STAB. CALCE mq 1.51
- SOTTOFONDAZIONE mq 7.81
- RINFIANCO RILEVATO mq 0.33
- BASE mq 1.72
- TERR. VEG. RILEVATO mq 1.49
- FOSSO DI GUARDIA RILEVATO mq 0.51
- FOSSI DI GUARDIA SCAVO mq 0.86
- SCOTTICO RILEVATO m 29.40
- BINDER m 9.70
- USURA m 9.50
- INERBIMENTO m 6.41
- SCOTTICO FOSSO PENSILE m 3.03

-2
250
250

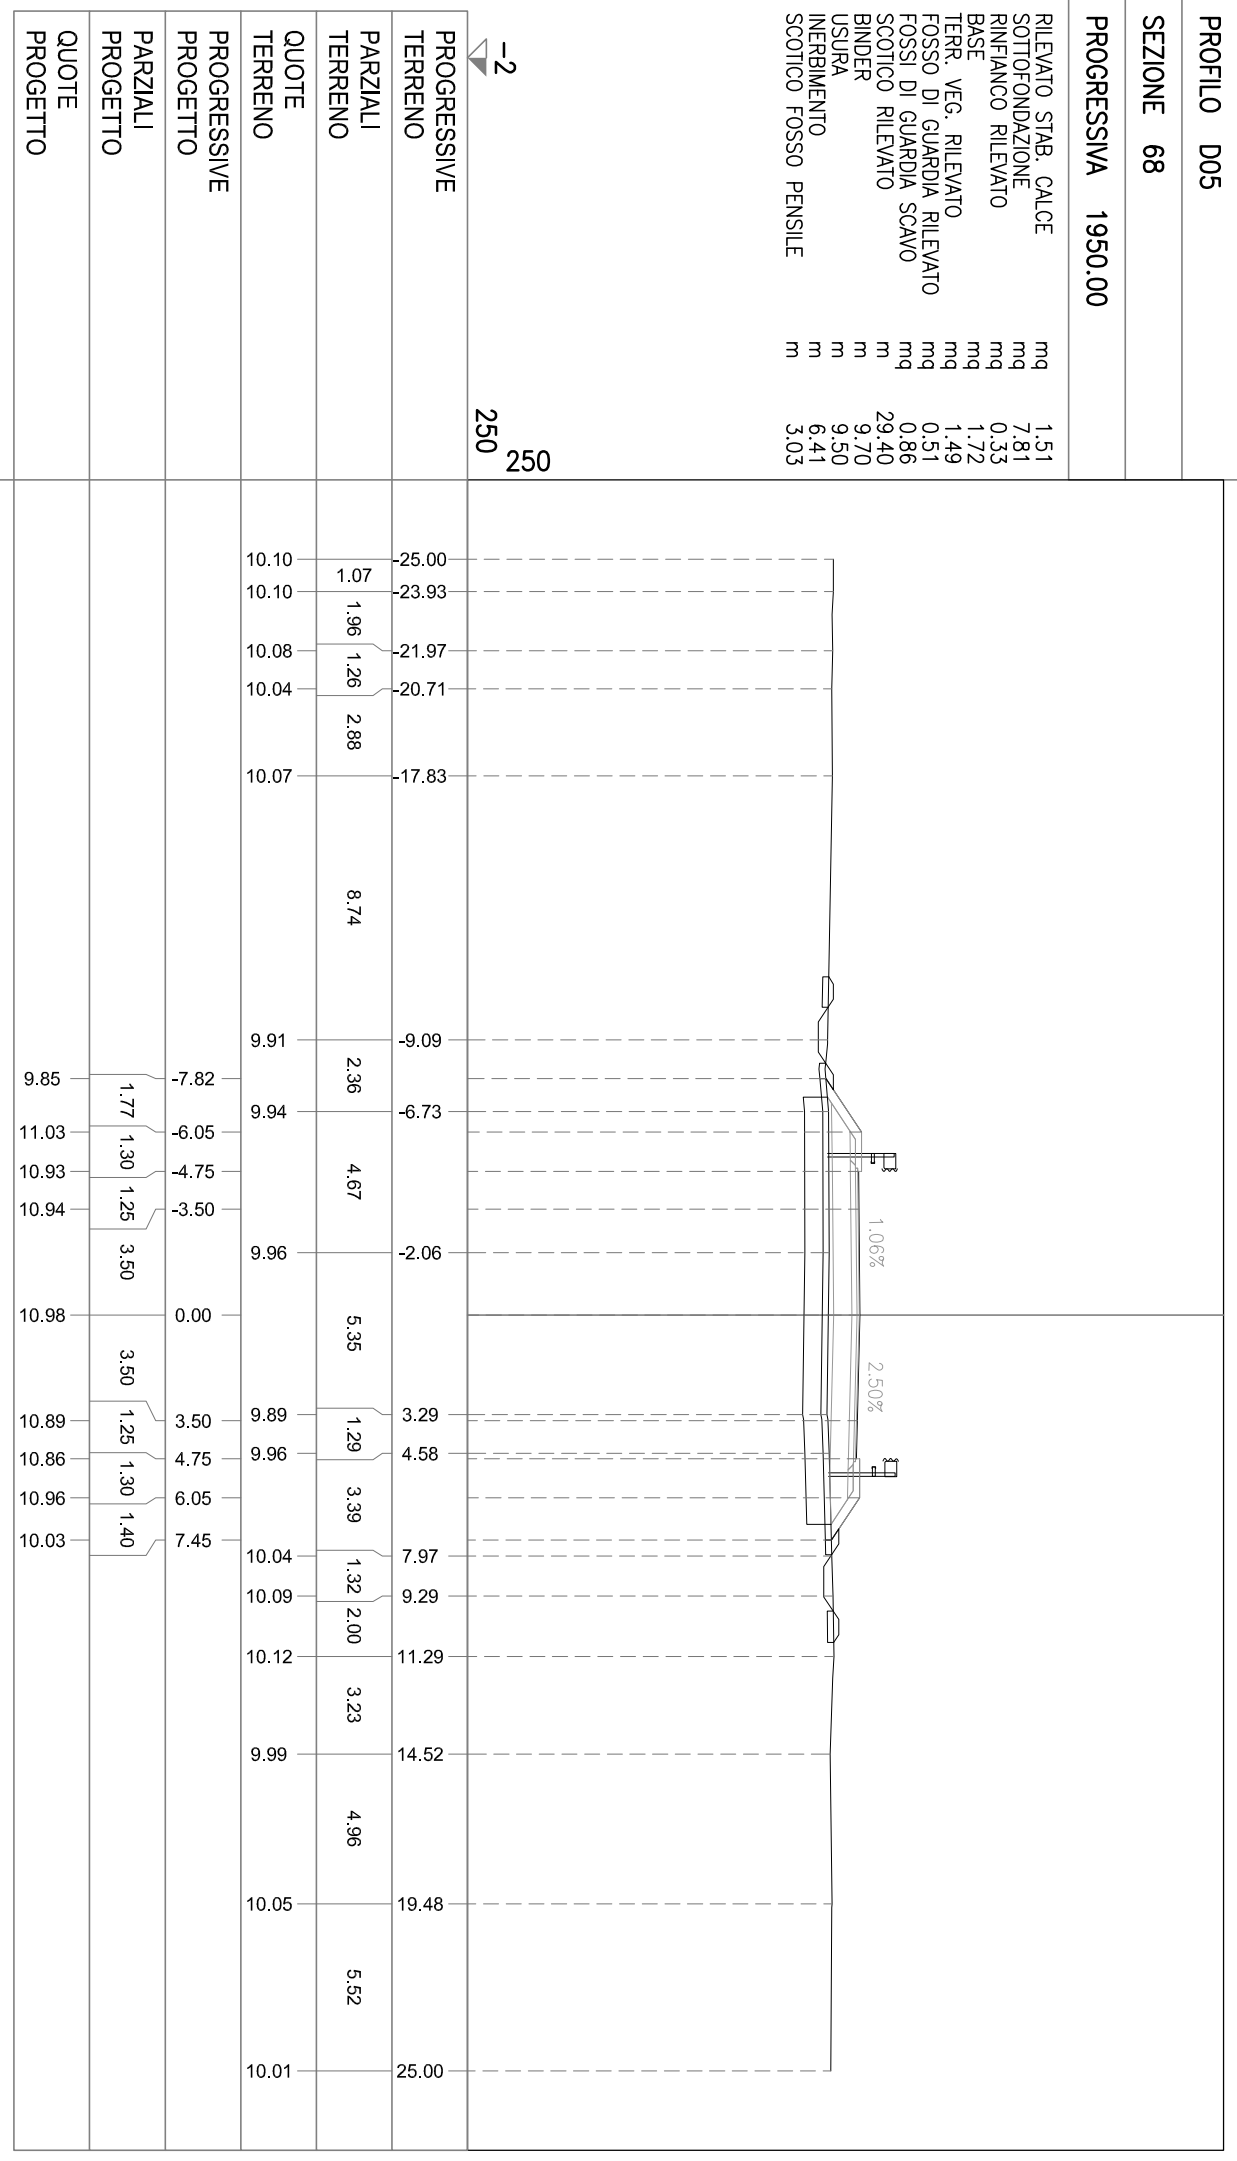


PROFILO D05

SEZIONE 69

PROGRESSIVA 2000.00

RILEVATO STAB. CALCE mq 1.47
SOTTOFONDAZIONE mq 7.82
RINFIANCO RILEVATO mq 0.30
BASE mq 1.71
TERR. VEG. RILEVATO mq 1.66
FOSSO DI GUARDIA RILEVATO mq 0.49
FOSSI DI GUARDIA SCAVO mq 0.98
SCOTTICO RILEVATO m 30.59
BINDER m 9.70
USURA m 9.50
INERBIMENTO m 6.68
SCOTTICO FOSSO PENSILE m 3.13

-2
250
250

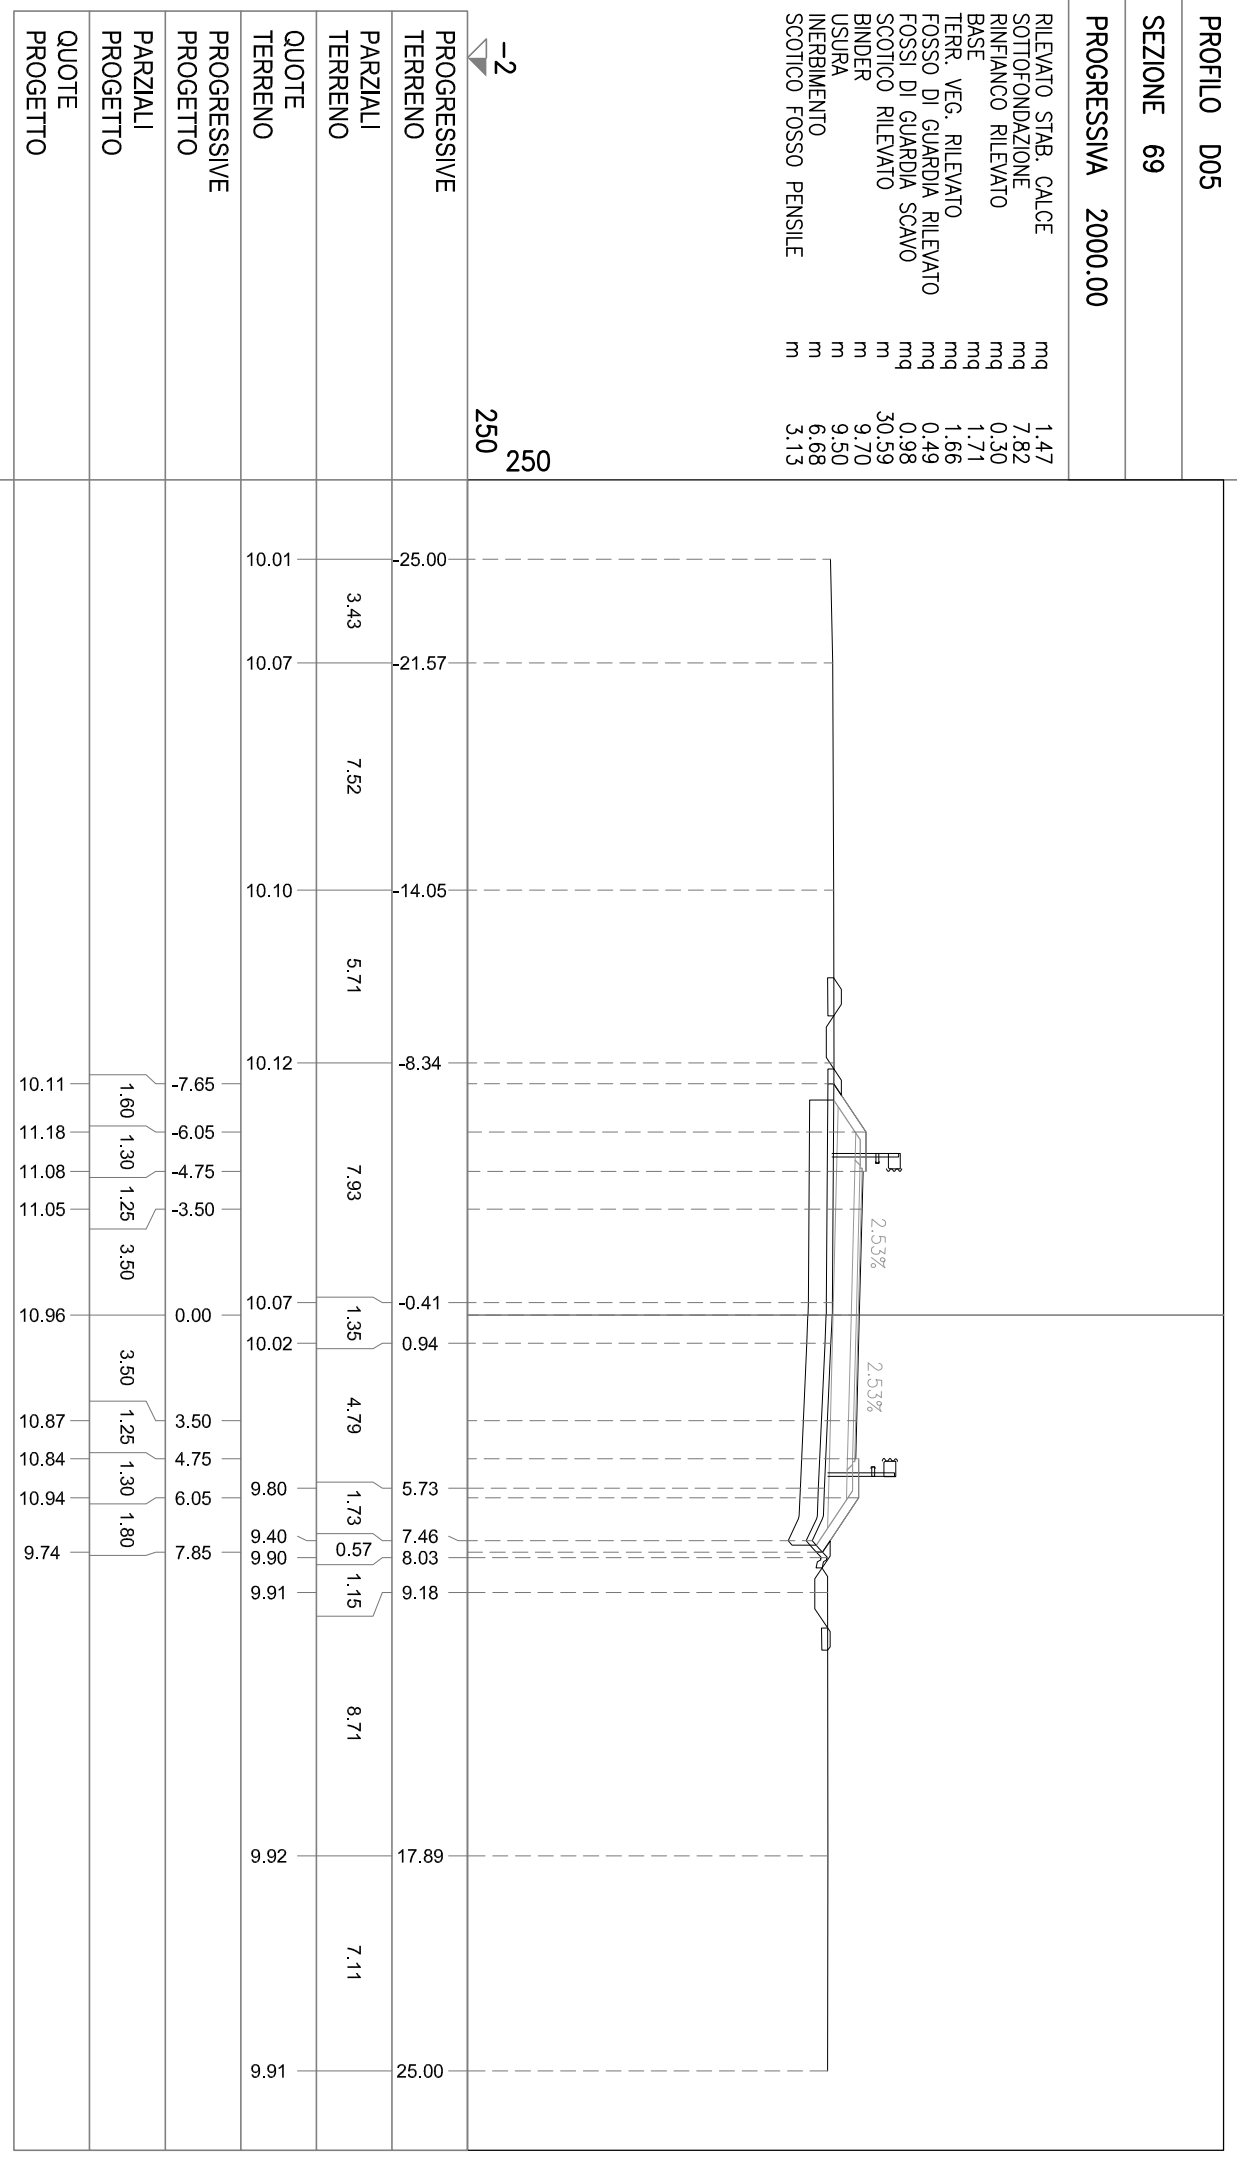

PROFILO D05


SEZIONE 70


PROGRESSIVA 2050.00

- RILEVATO STAB. CALCE mq 9.06
- SOTTOFONDAZIONE mq 7.83
- RINFIANCO RILEVATO mq 0.30
- BASE mq 1.71
- TERR. VEG. RILEVATO mq 2.07
- FOSSO DI GUARDIA RILEVATO mq 0.70
- FOSSI DI GUARDIA SCAVO mq 0.69
- SCOTTICO RILEVATO m 32.60
- BINDER m 9.70
- USURA m 9.50
- INERBIMENTO m 8.30
- SCOTTICO FOSSO PENSILE m 3.56

-2
250
250

PROGRESSIVE TERRENO	PARZIALI TERRENO	QUOTE TERRENO	PROGRESSIVE PROGETTO	PARZIALI PROGETTO	QUOTE PROGETTO
25.00	3.40	10.02	9.76	2.60	9.76
21.60	1.10	9.87	11.50	1.30	11.50
20.50	1.44	9.82	11.40	1.25	11.40
19.06	1.05	9.76	11.36	3.50	11.36
18.01	1.13	9.36	11.27	3.50	11.27
16.88	1.13	9.62	11.18	1.25	11.18
14.89	1.99	9.71	11.14	1.30	11.14
9.31	5.58	9.76	11.24	2.14	11.24
-9.31			9.82		9.82
-6.05					
-4.75					
-3.50					
0.00					
3.50					
4.75					
6.05					
8.19					
21.92	1.04	9.86			
22.96	0.14	9.32			
23.10	1.90	9.84			
25.00		9.84			

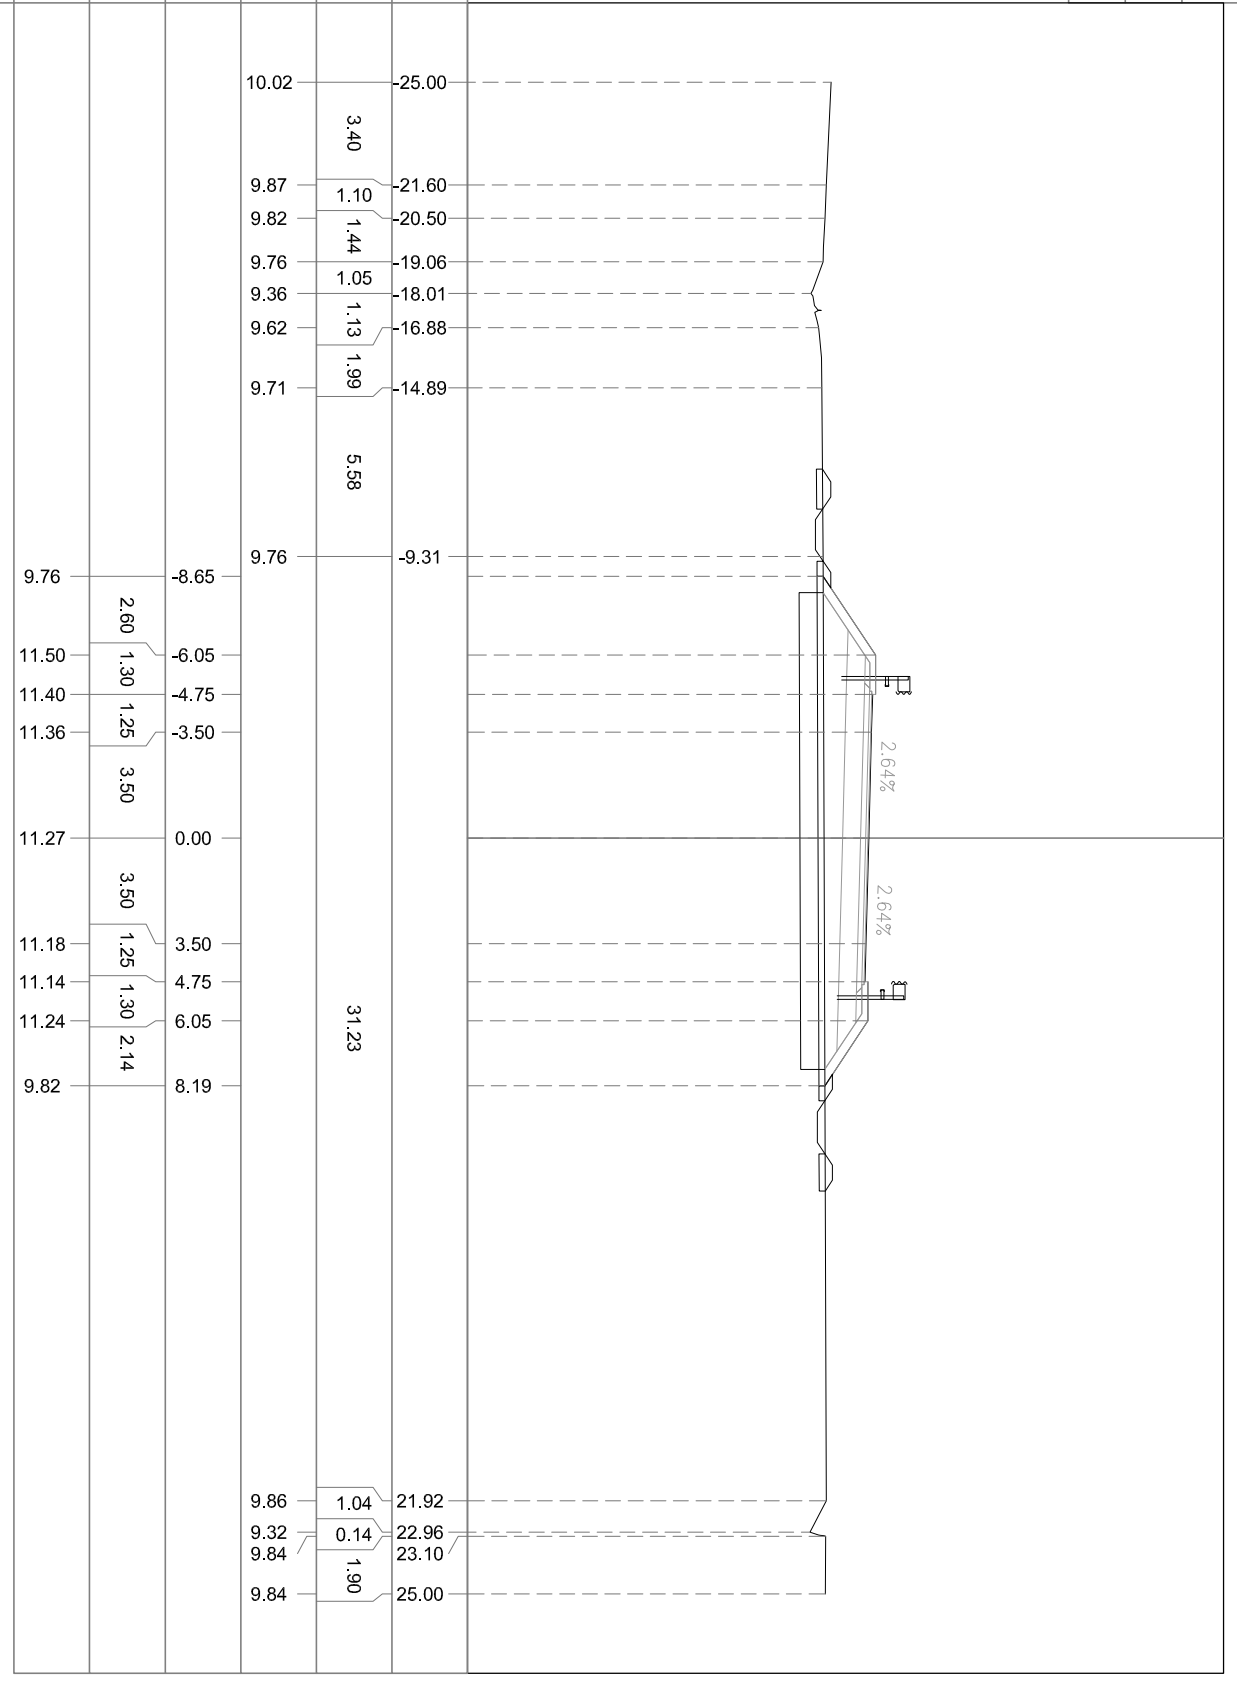

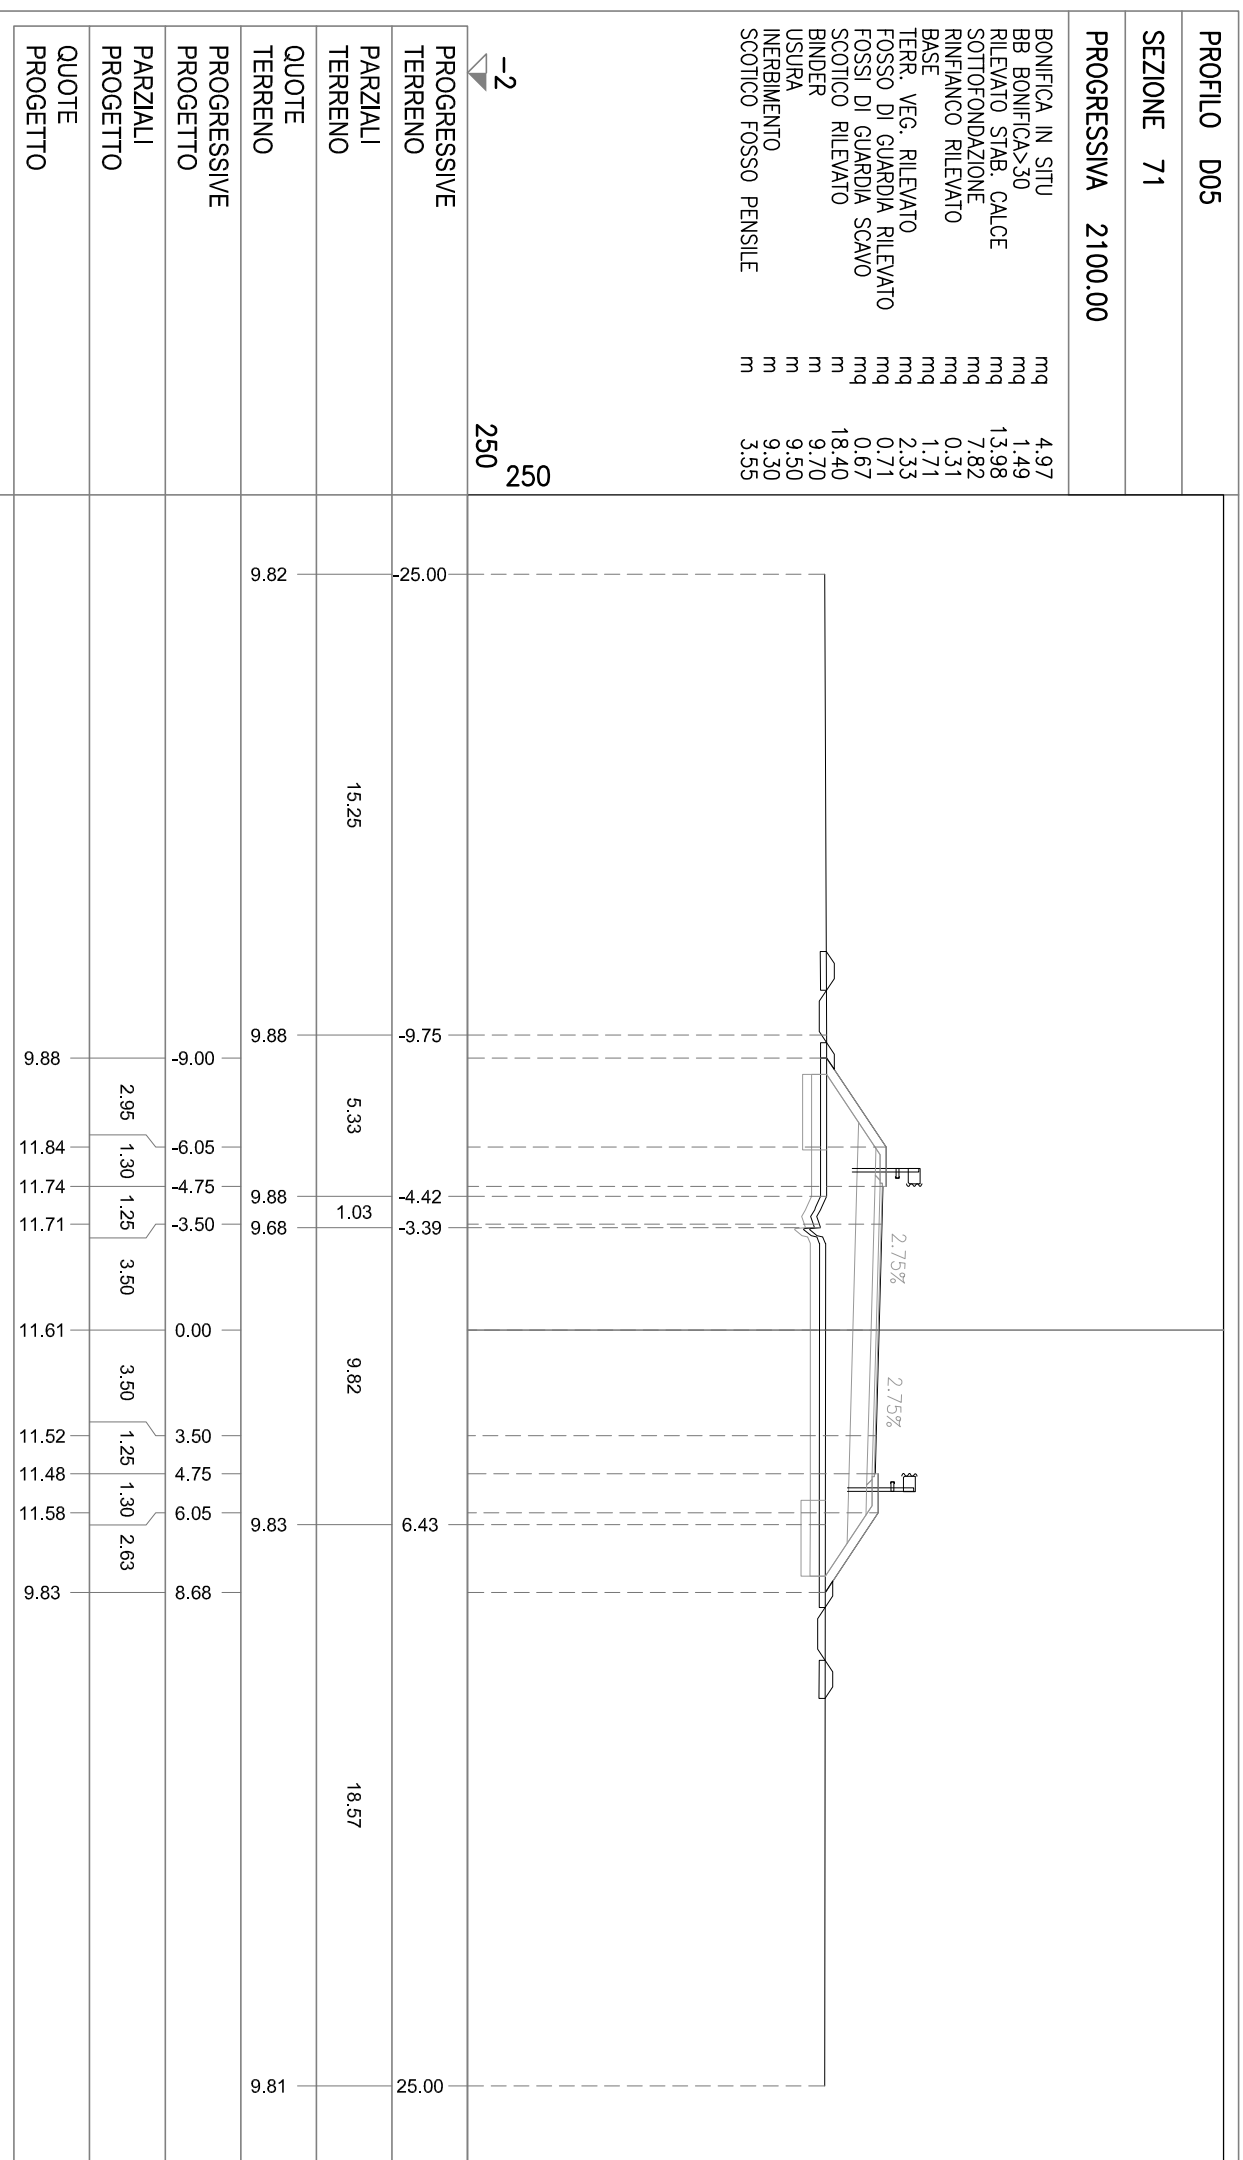

PROFILO D05


SEZIONE 72


PROGRESSIVA 2135.60

- BONIFICA IN SITU mq 5.22
- BB BONIFICA>30 mq 1.44
- RILEVATO STAB. CALCE mq 18.58
- SOTTOFONDAZIONE mq 7.81
- RINFIANCO RILEVATO mq 0.30
- BASE mq 1.72
- TERR. VEG. RILEVATO mq 2.63
- FOSSO DI GUARDIA RILEVATO mq 0.63
- FOSSI DI GUARDIA SCAVO mq 0.74
- SCOTTICO RILEVATO m 18.46
- BINDER m 9.70
- USURA m 9.50
- INERBIMENTO m 10.25
- SCOTTICO FOSSO PENSILE m 3.36

-2
250
250

PROGRESSIVE TERRENO	25.00	23.83	13.94	-7.52	3.74	8.41	23.10	25.00
PARZIALI TERRENO	1.17	9.89	6.42	11.26	4.67	14.69	1.90	
QUOTE TERRENO	9.92	9.57	9.95	9.83	9.78	9.81	9.77	9.78
PROGRESSIVE PROGETTO			-9.39	-6.05	-4.75	-3.50	0.00	3.50
PARZIALI PROGETTO			3.34	1.30	1.25	3.50	3.50	1.25
QUOTE PROGETTO			12.09	11.99	11.96	11.86	11.76	11.72
			11.82	11.82	9.81			

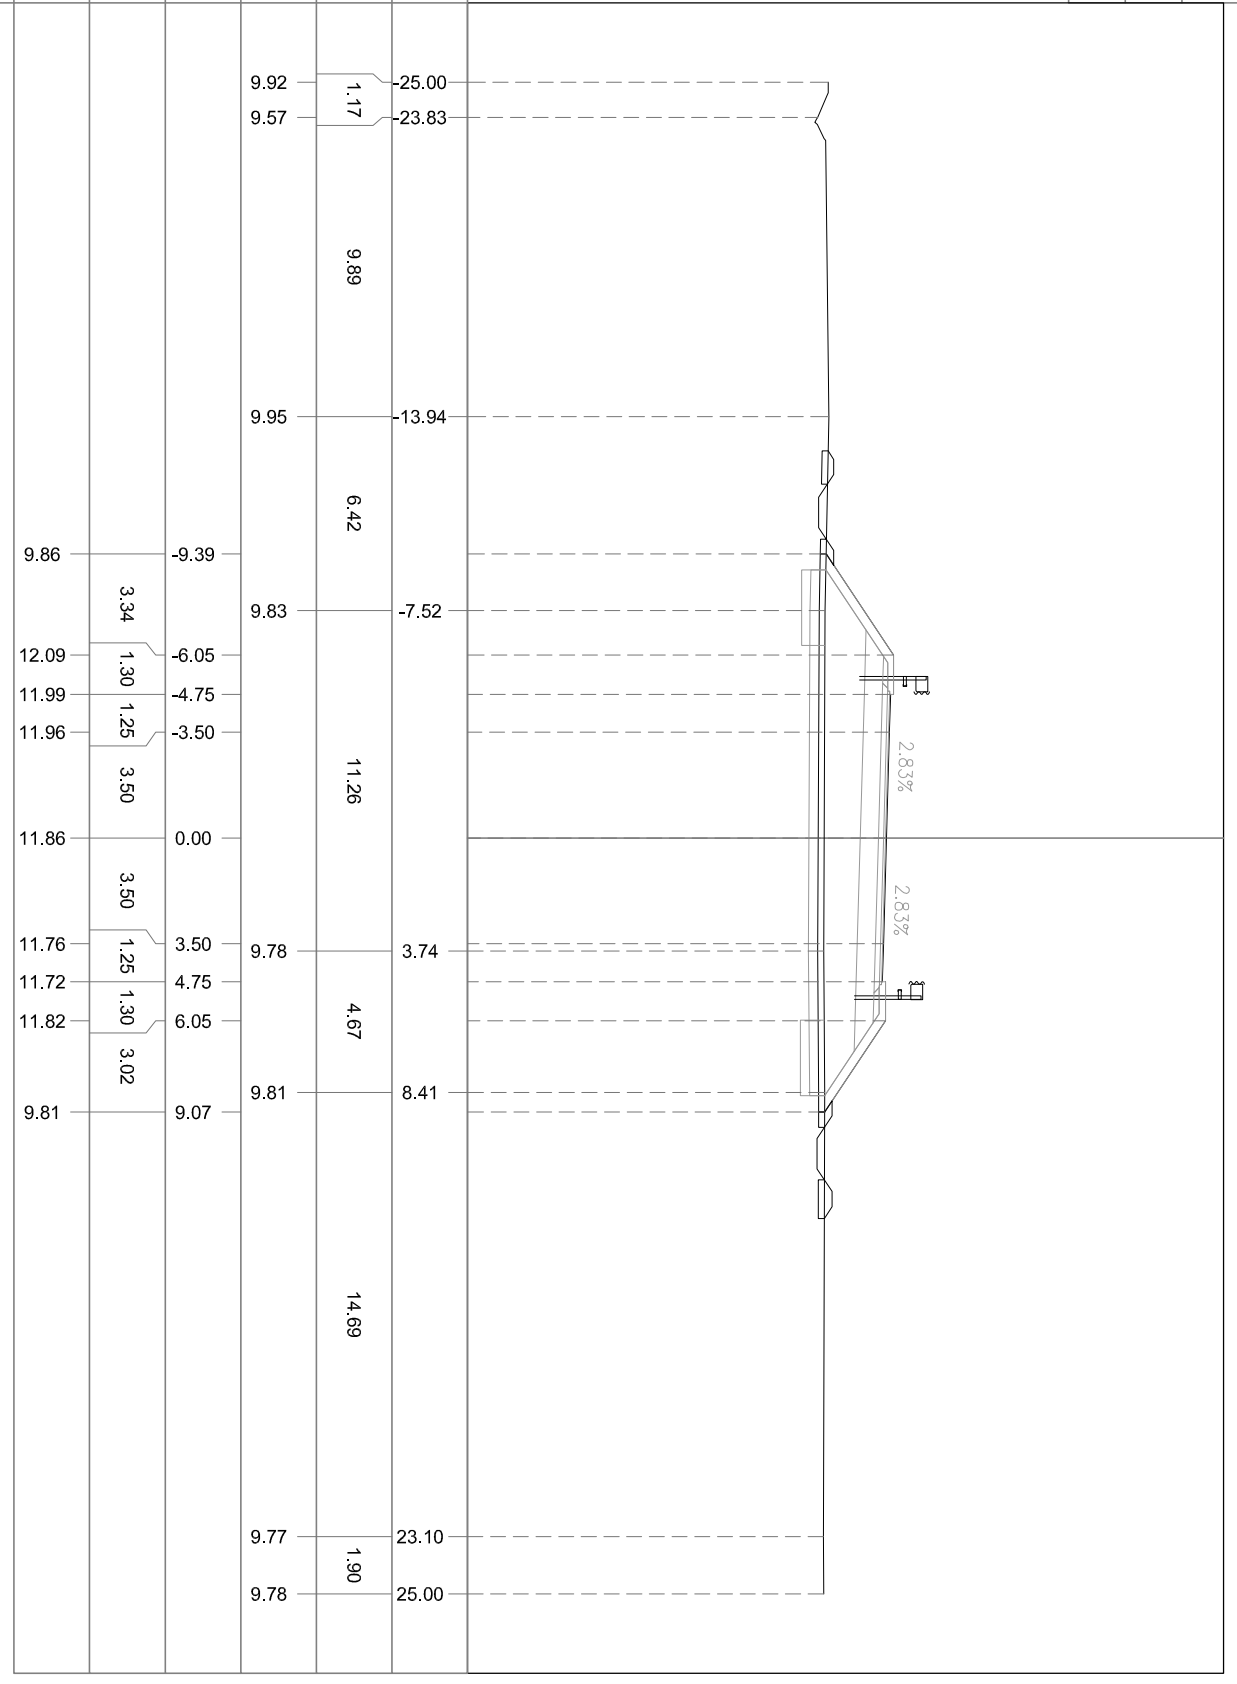

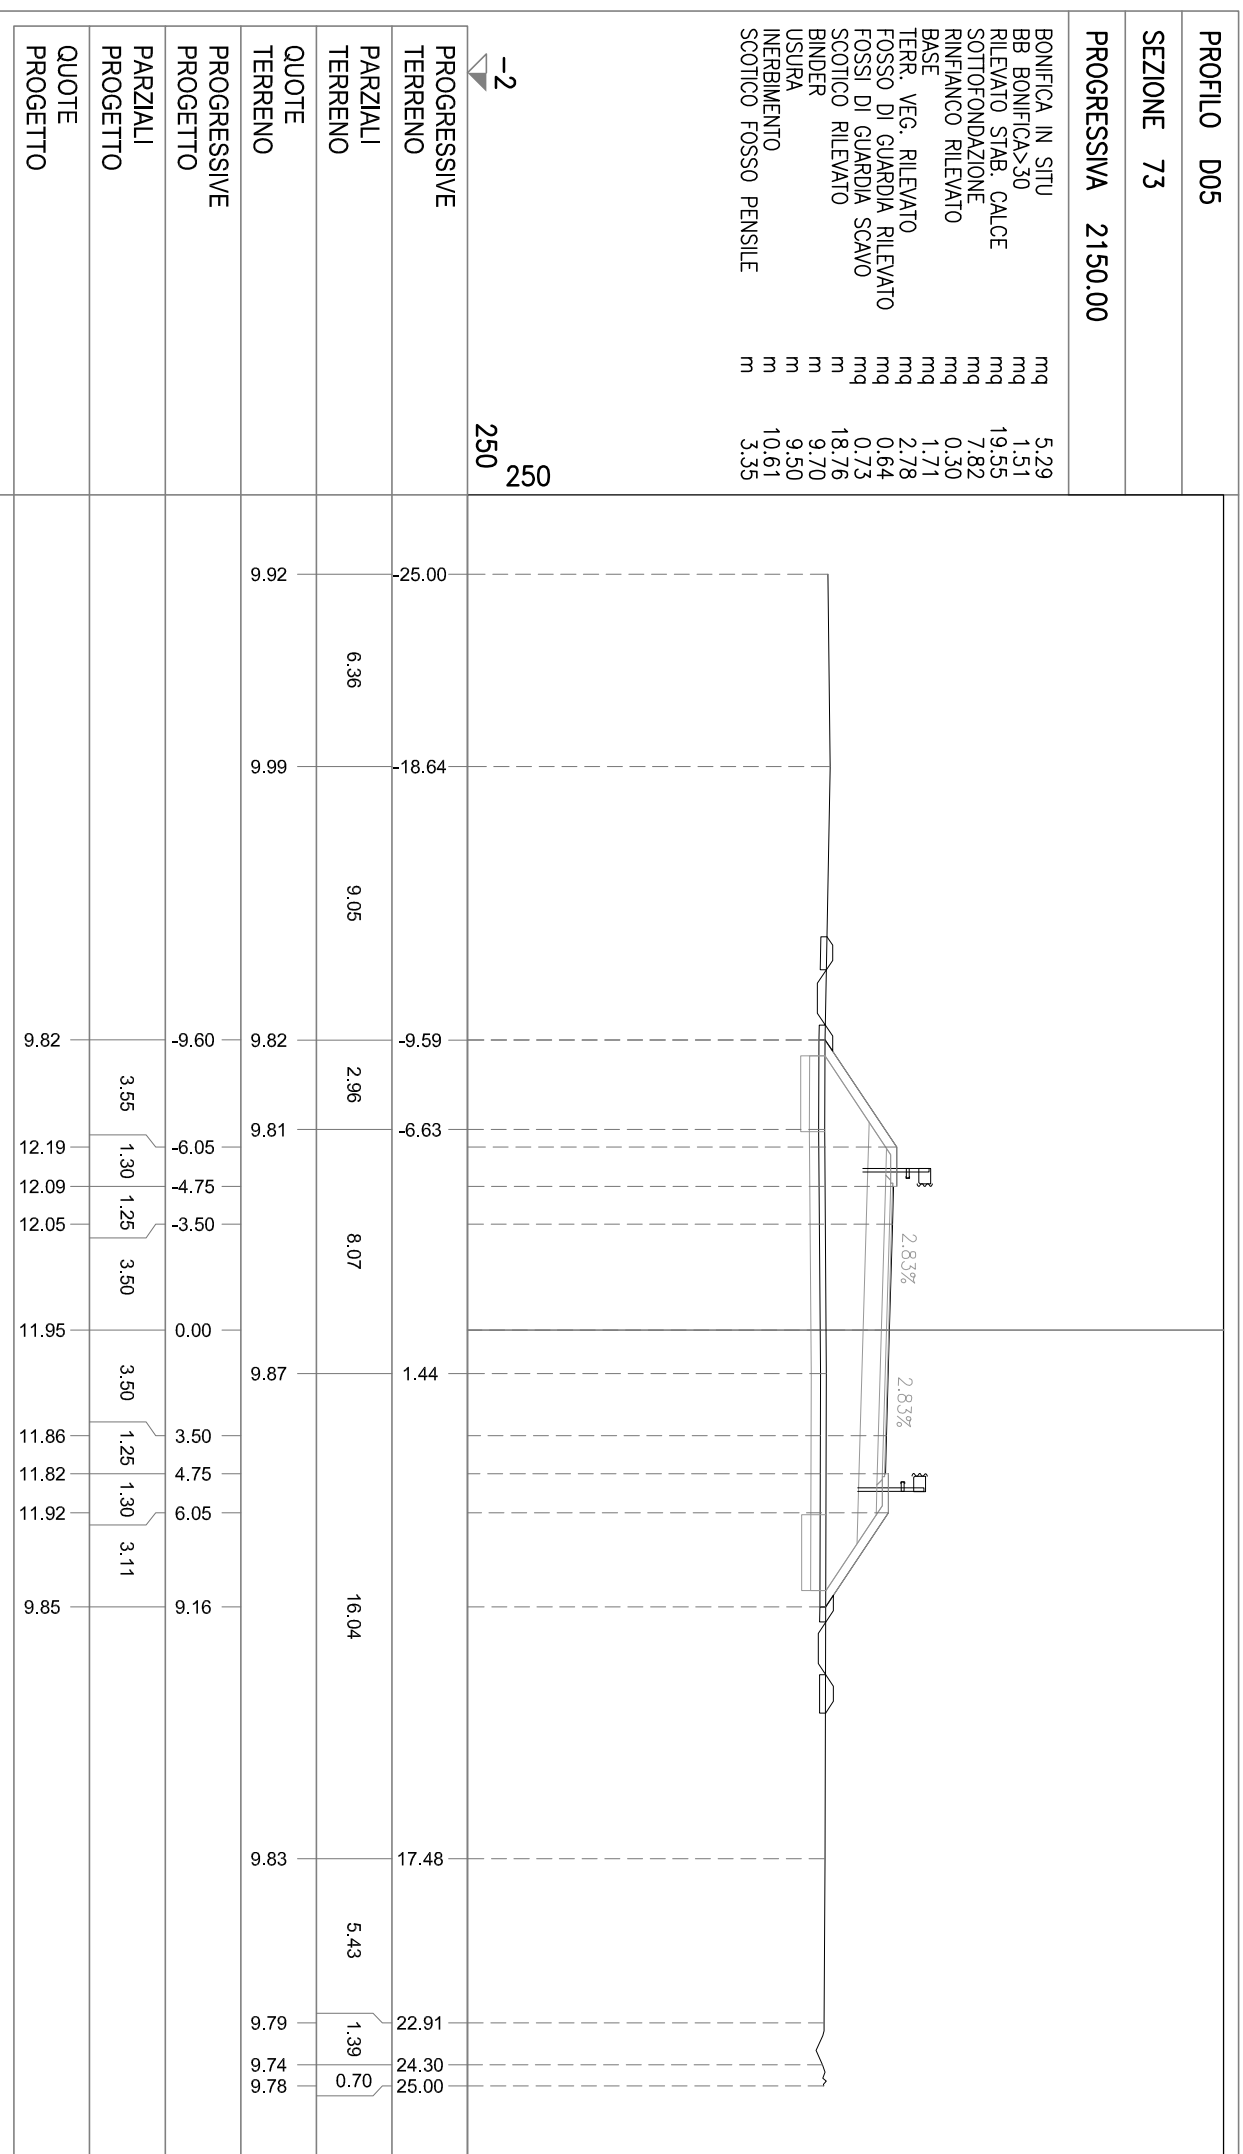

PROFILO D05


SEZIONE 74


PROGRESSIVA 2200.00


BONIFICA IN SITU
mq 5.31
BB BONIFICA>30
mq 1.48
RILEVATO STAB. CALCE
mq 20.20
SOTTOFONDAZIONE
mq 7.83
RINFIANCO RILEVATO
mq 0.30
BASE
mq 1.71
TERR. VEG. RILEVATO
mq 2.74
FOSSO DI GUARDIA RILEVATO
mq 0.71
FOSSI DI GUARDIA SCAVO
mq 0.69
SCOTTICO RILEVATO
m 19.13
BINDER
m 9.70
USURA
m 9.50
INERBIMENTO
m 10.56
SCOTTICO FOSSO PENSILE
m 3.54

-2
250
250

PROGRESSIVE TERRENO	PARZIALI TERRENO	QUOTE TERRENO	PROGRESSIVE PROGETTO	PARZIALI PROGETTO	QUOTE PROGETTO
25.00	6.61	10.25	10.10	3.59	
18.39	2.45	10.19	12.50	1.30	
15.94	8.62	10.11	12.40	1.25	
7.32	1.04	10.10	12.36	3.50	
6.28	1.02	10.10	12.27	3.50	
5.26	1.18	10.06	12.17	1.25	
4.08	2.80	9.82	12.13	1.30	
1.28	8.49	10.11	12.23	3.03	
0.00	8.42	10.21	10.21		
7.21	1.42	10.21			
8.63	16.37	10.21			
25.00		10.14			

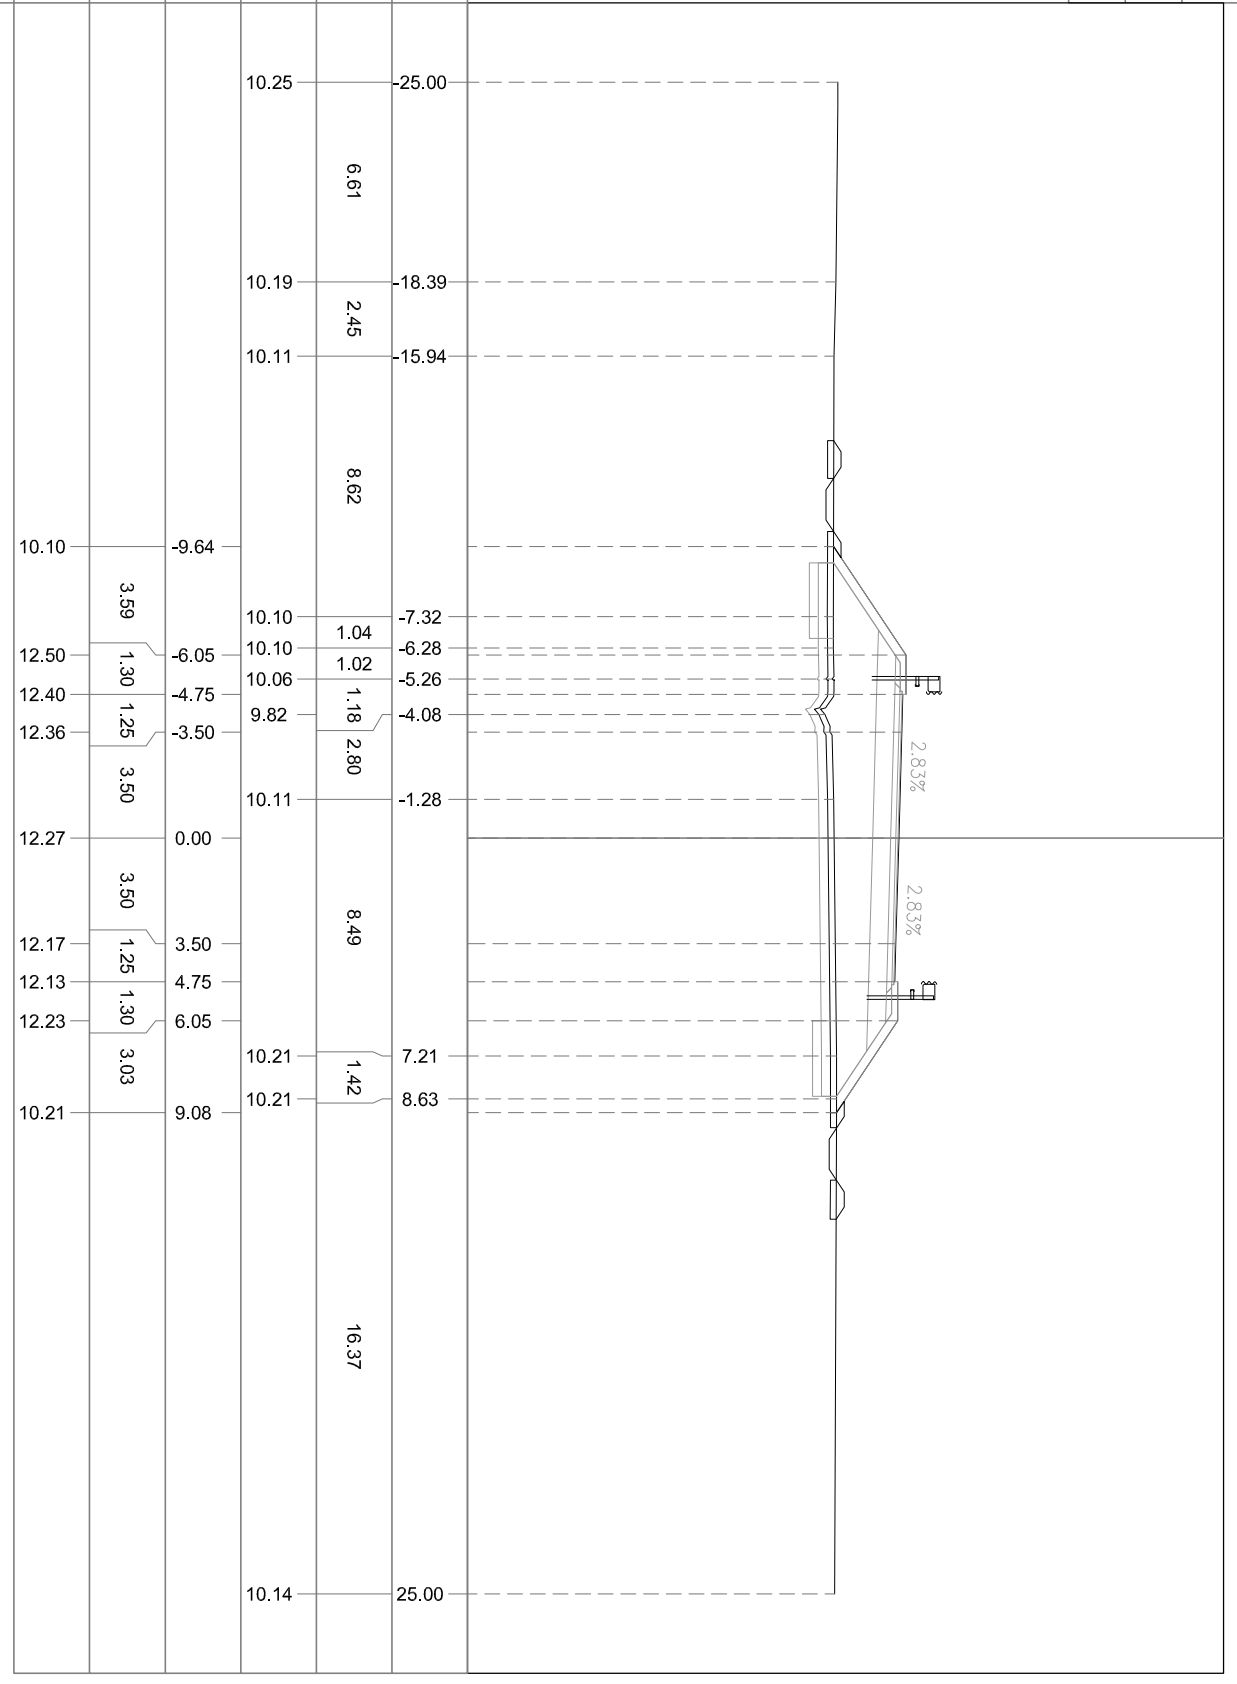

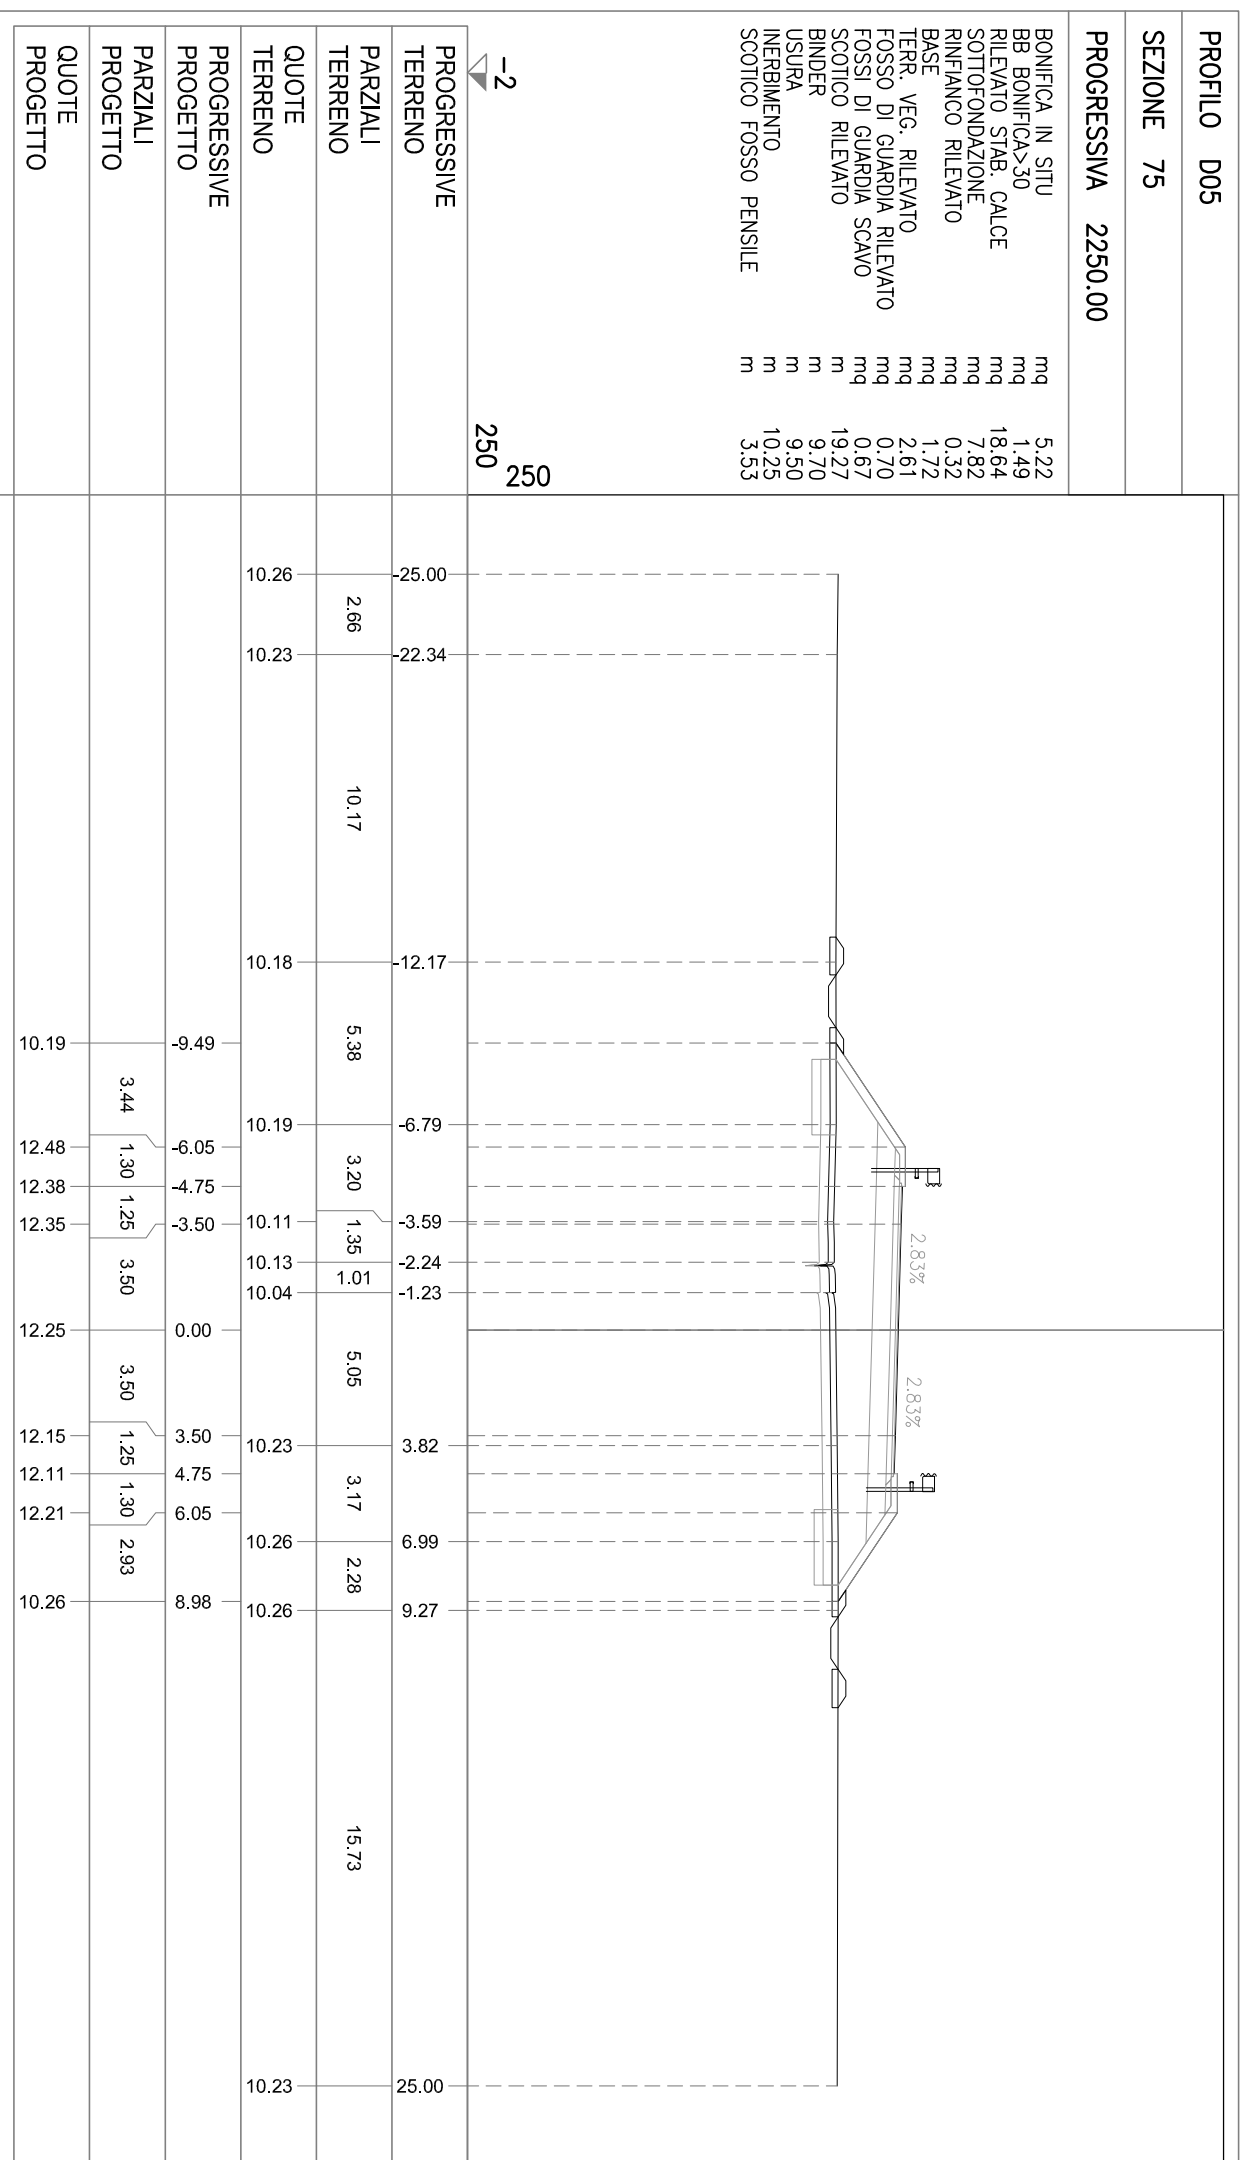

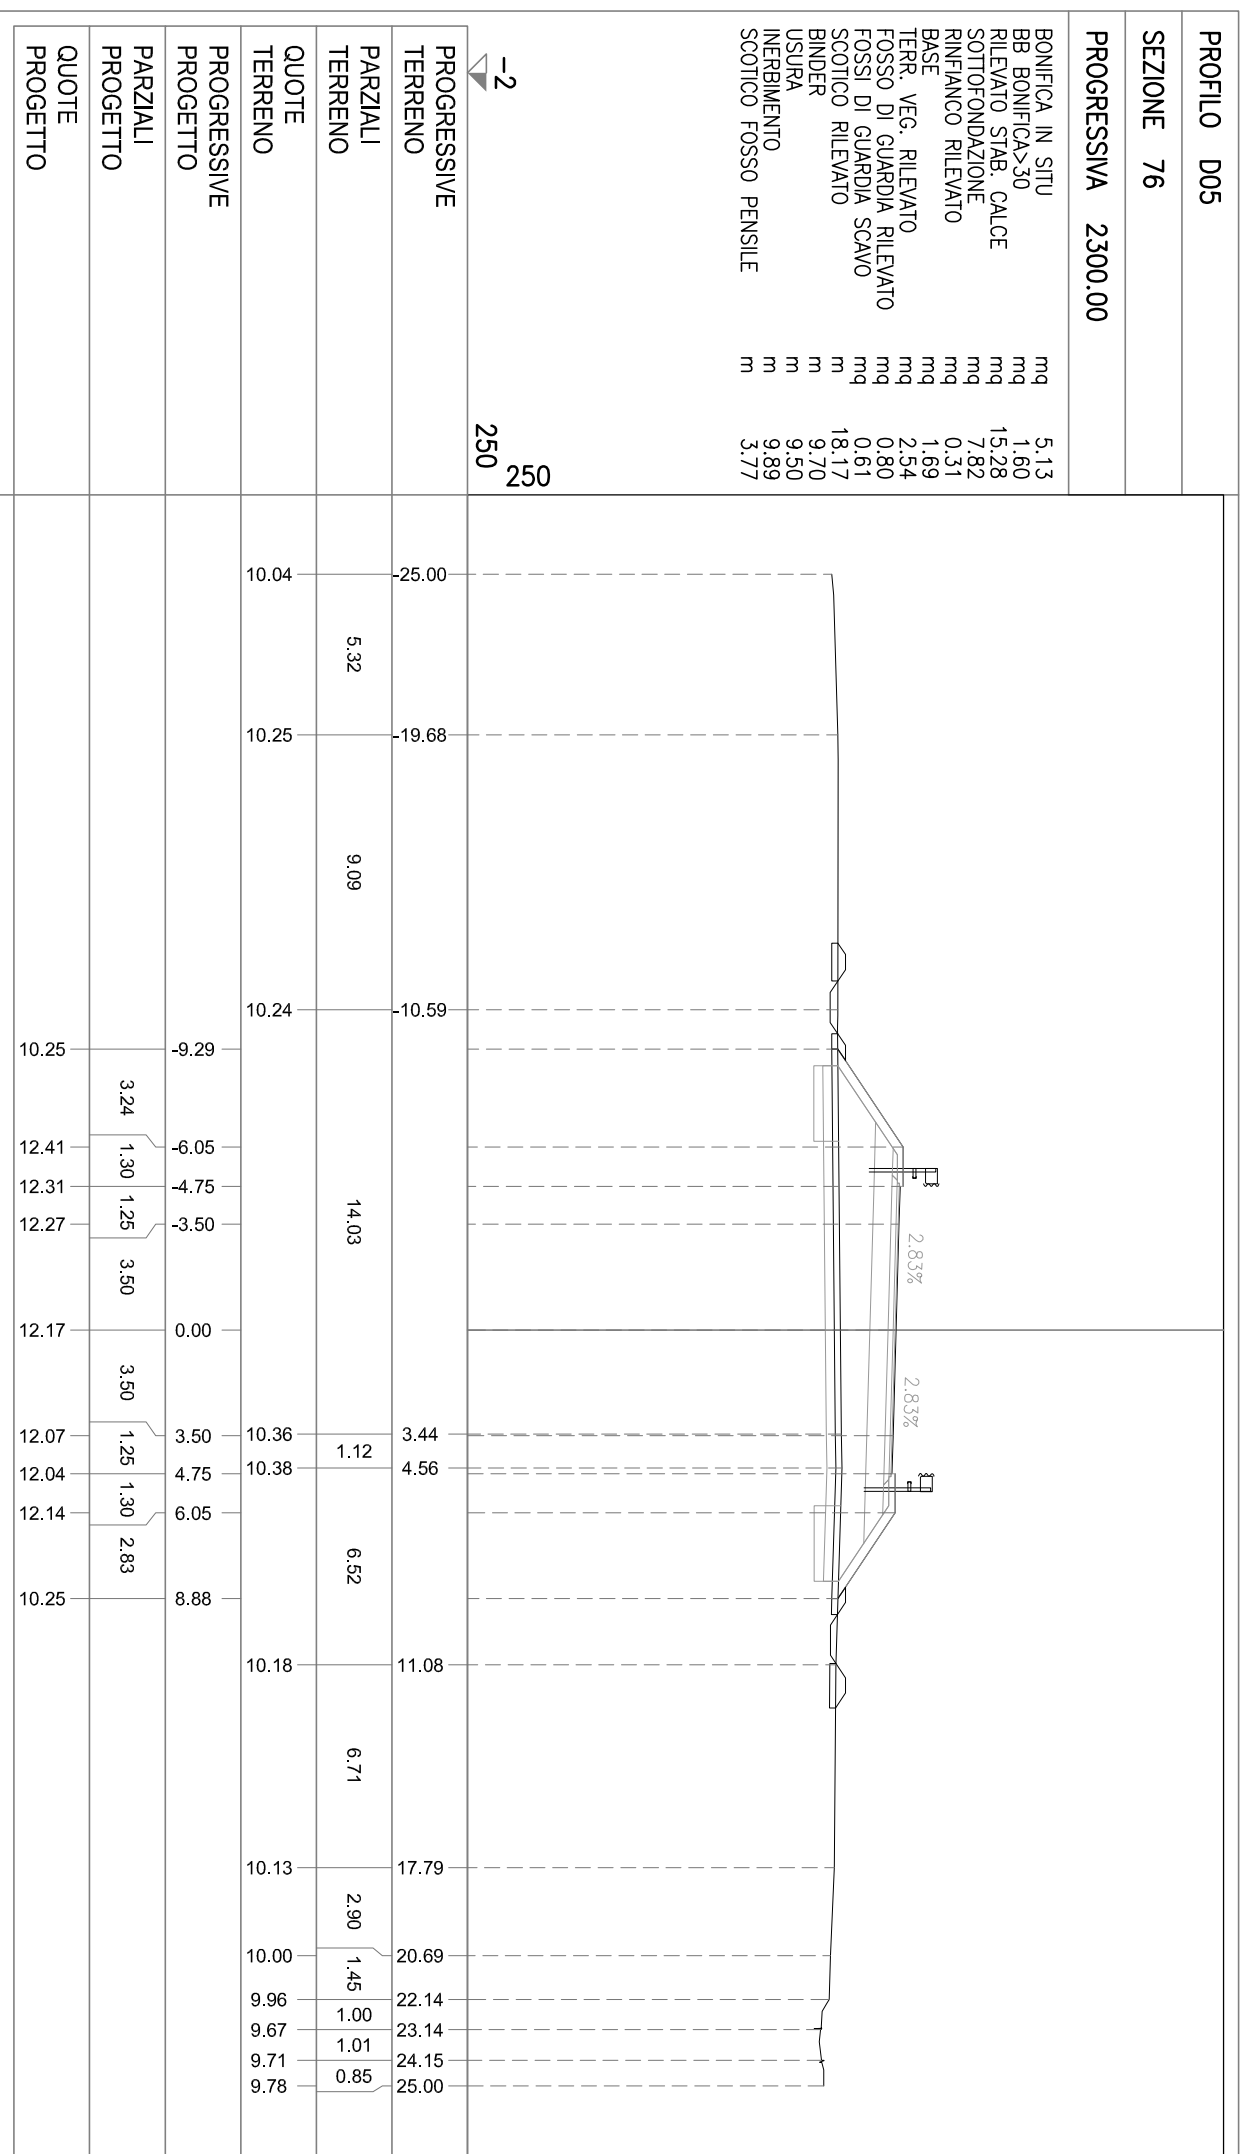


PROFILO D05


SEZIONE 77


PROGRESSIVA 2350.00

BONIFICA IN SITU	mq	5.47
BB BONIFICAS>30	mq	1.50
RILEVATO STAB. CALCE	mq	22.95
SOTTOFONDAZIONE	mq	7.81
RINFIANCO RILEVATO	mq	0.32
BASE	mq	1.72
TERR. VEG. RILEVATO	mq	2.93
FOSSO DI GUARDIA RILEVATO	mq	0.68
FOSSE DI GUARDIA SCAVO	mq	0.69
SCOTTICO RILEVATO	m	19.30
BINDER	m	9.70
USURA	m	9.50
INERBIMENTO	m	11.25
SCOTTICO FOSSO PENSILE	m	3.50

-2
250
250

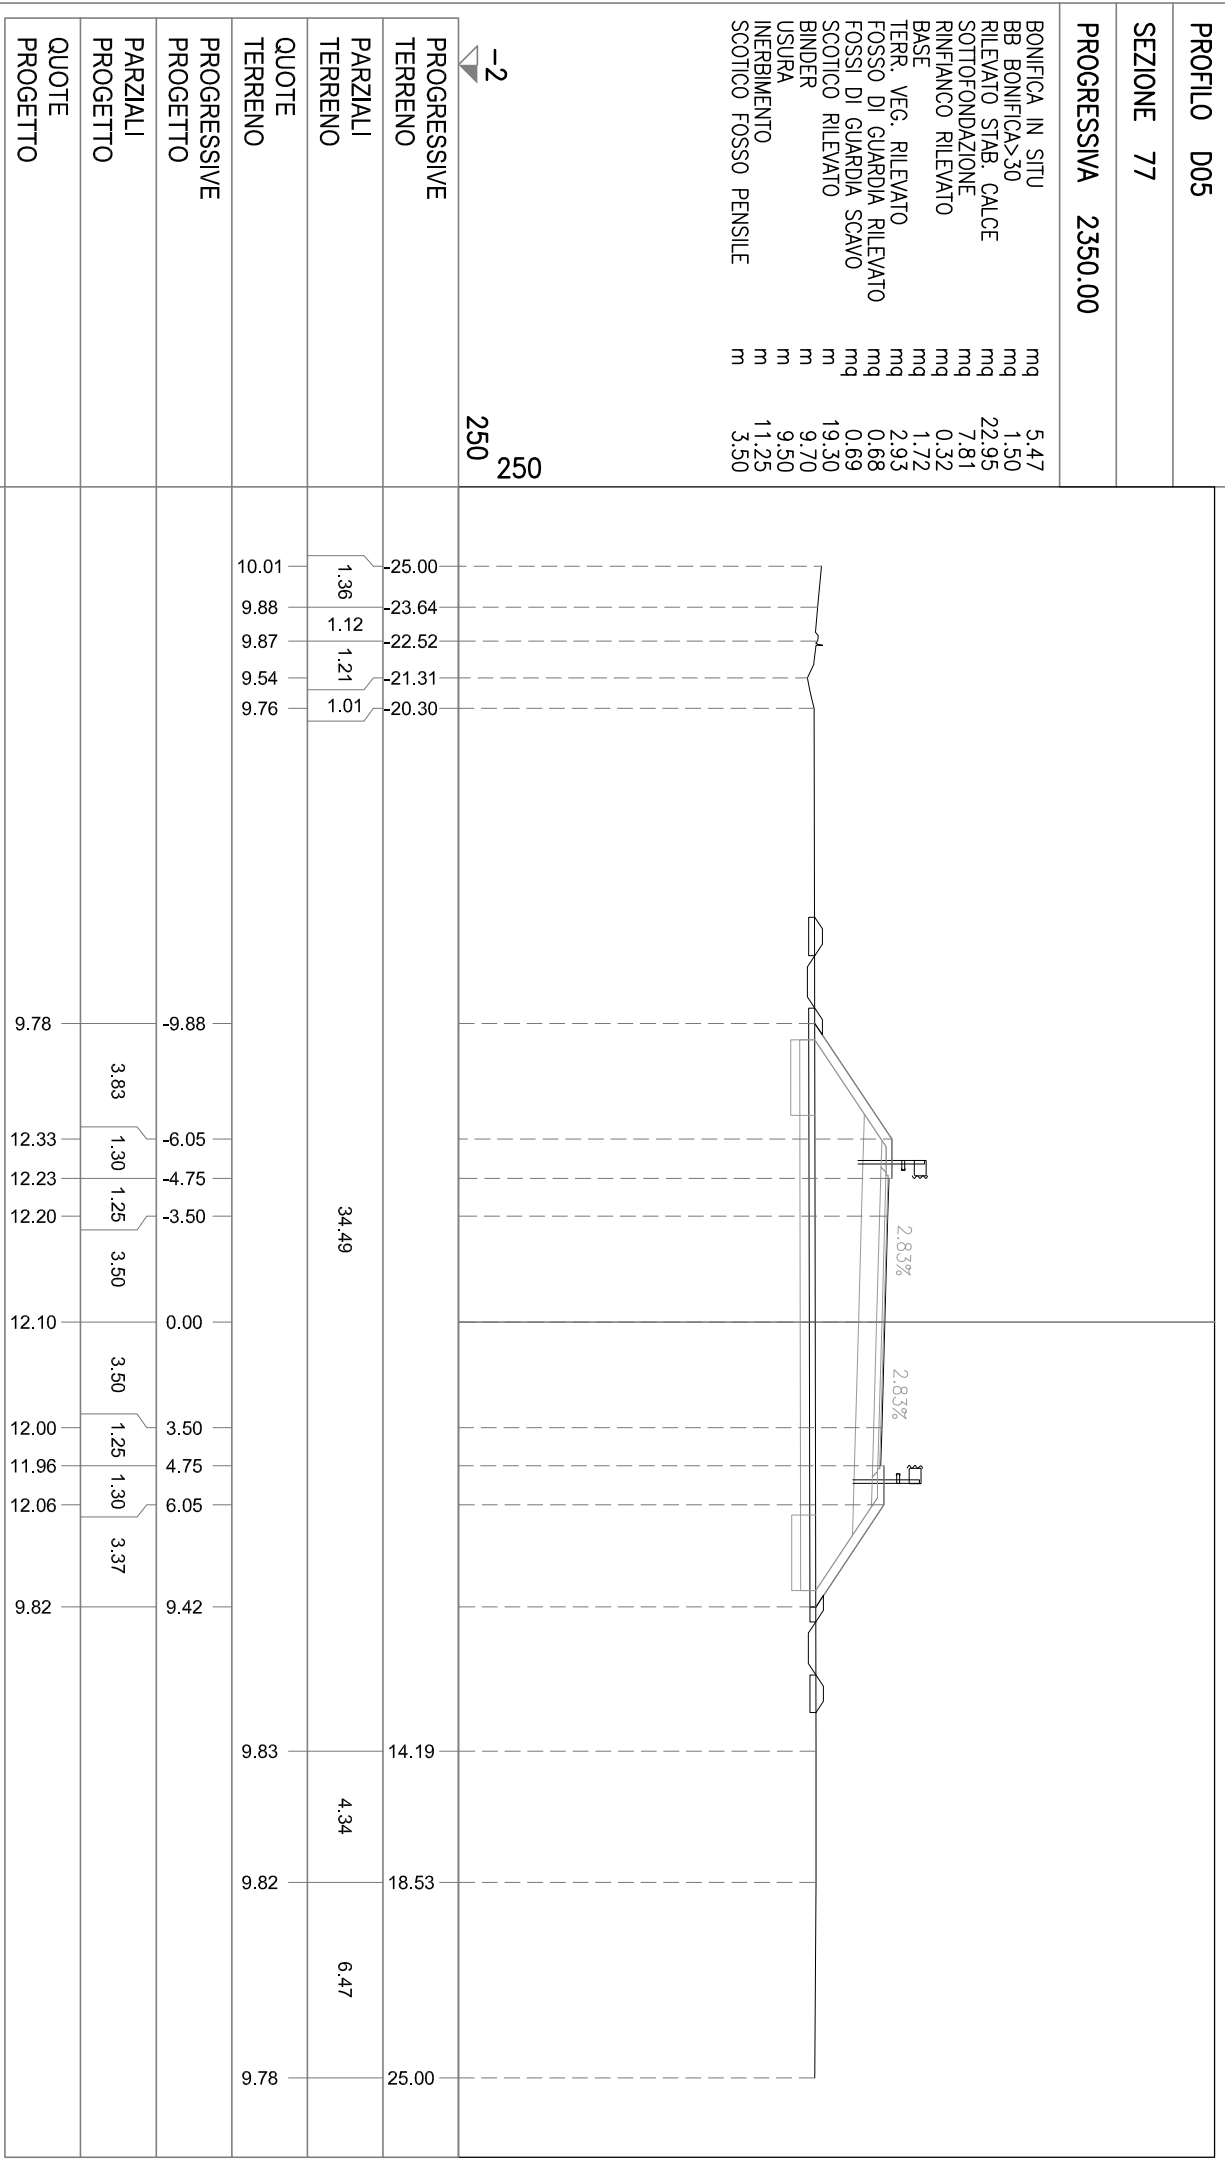

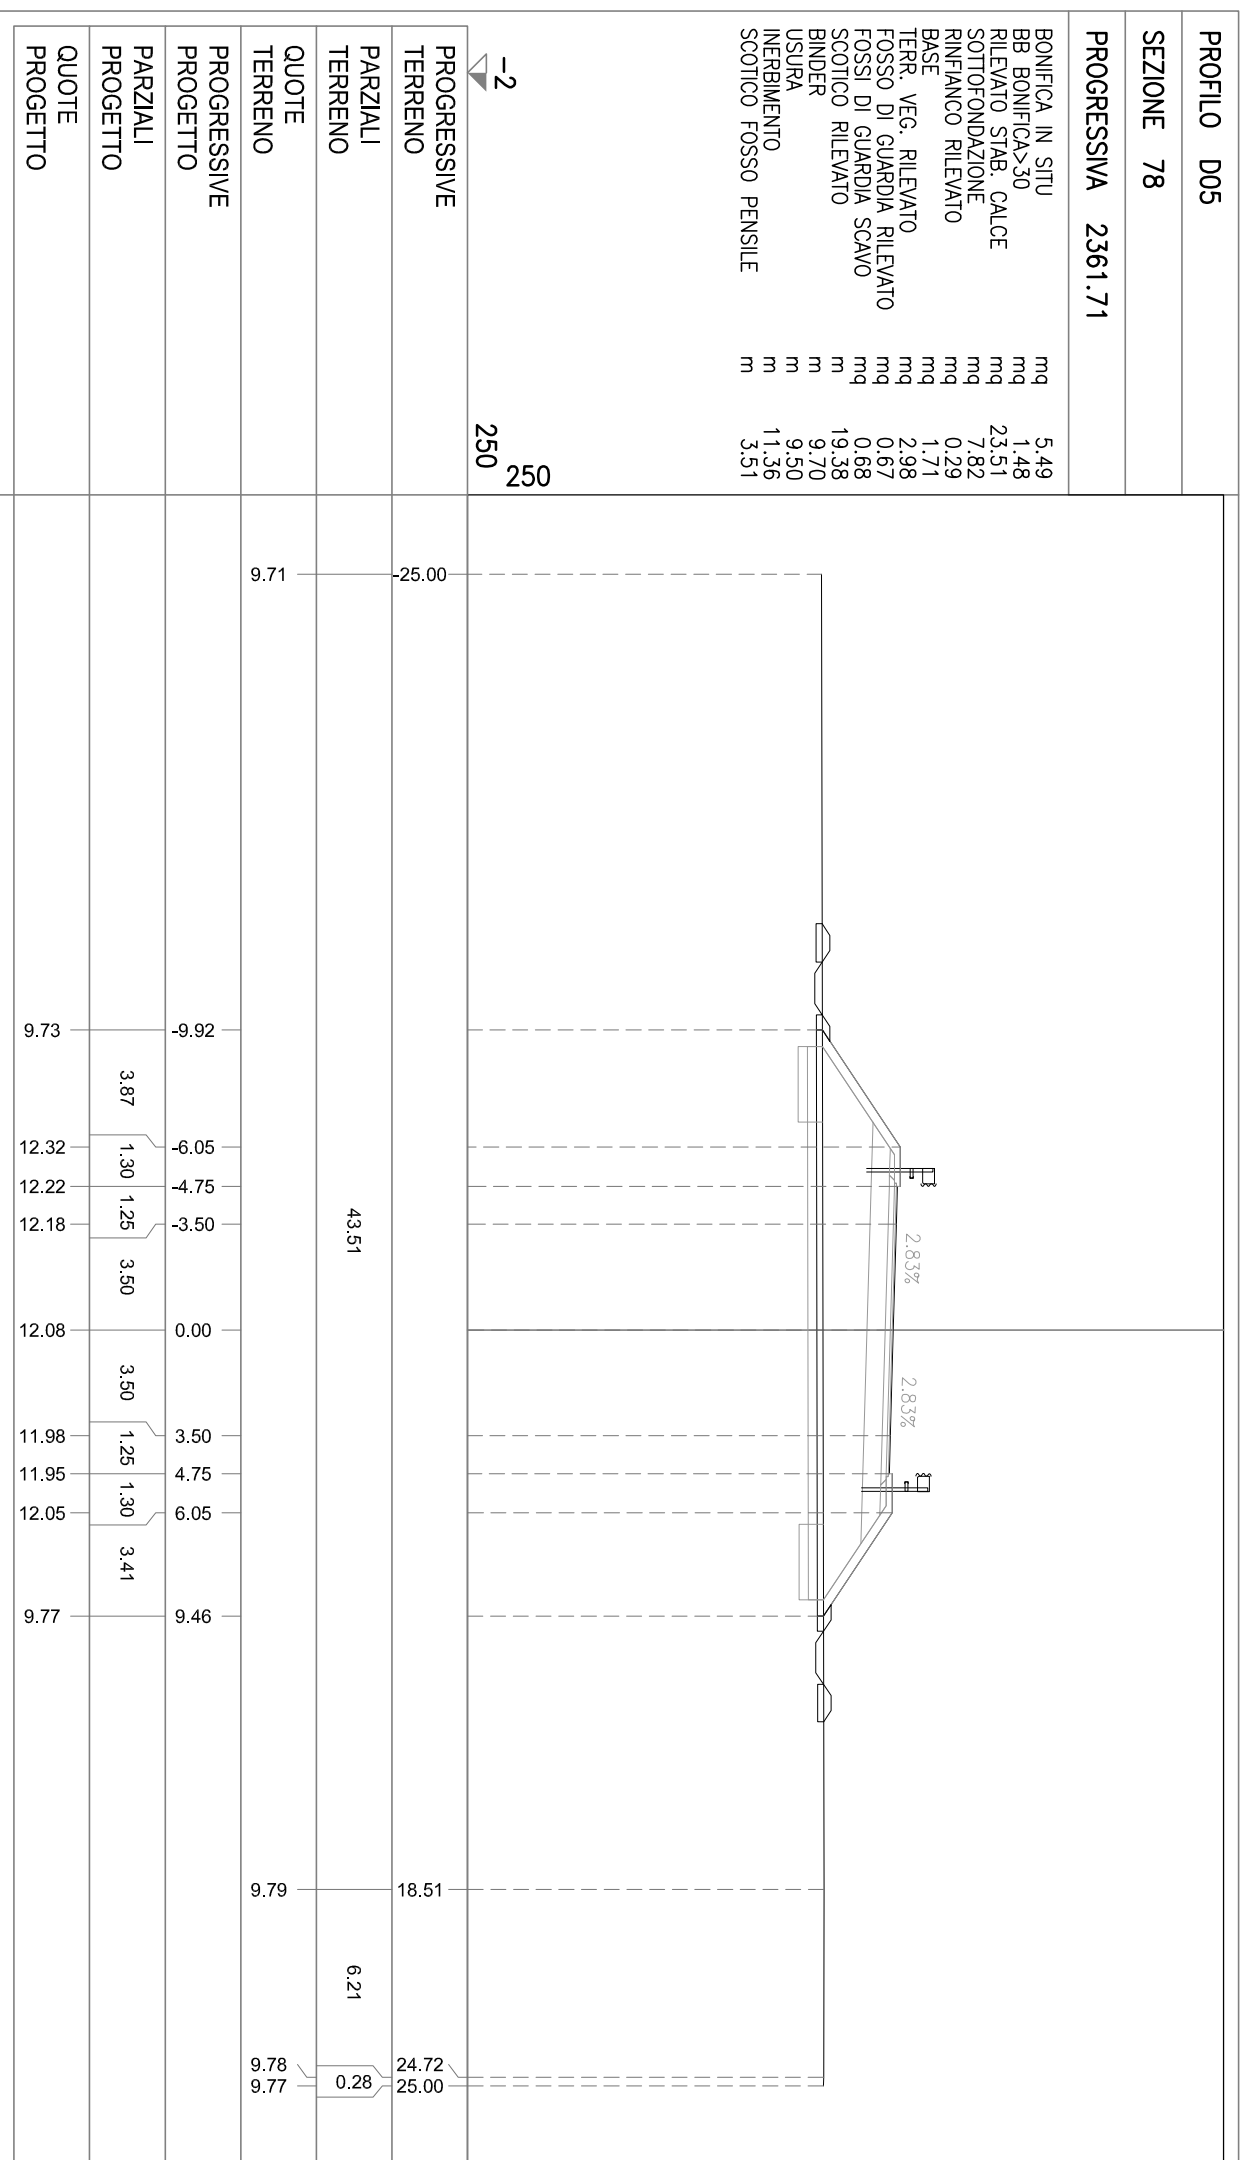

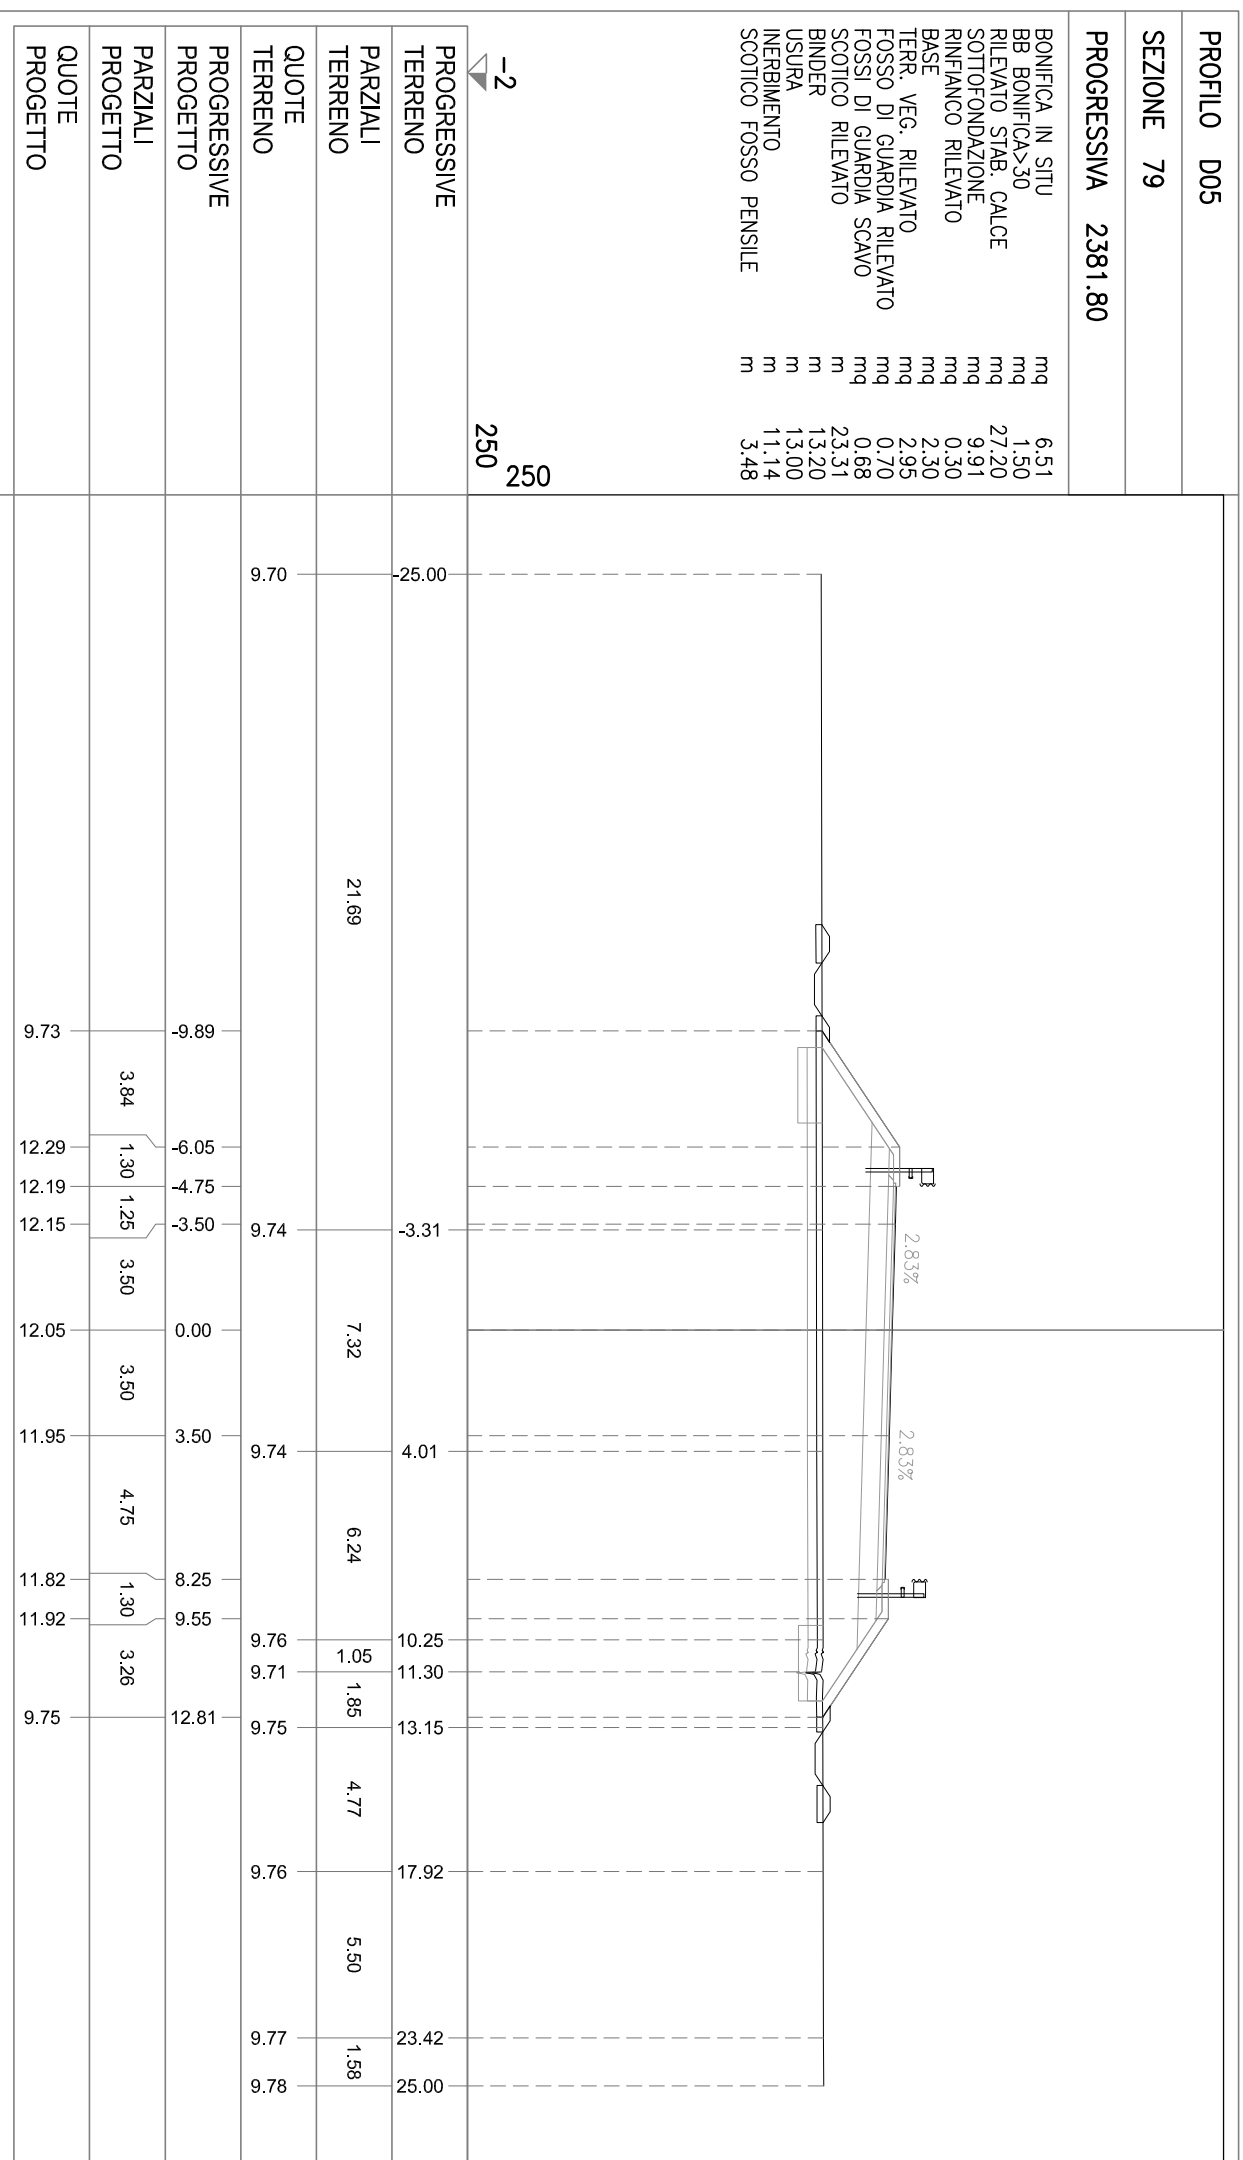

PROFILO D05


SEZIONE 80

PROGRESSIVA 2406.91

BONIFICA IN SITU
BB BONIFICA>30
RILEVATO STAB. CALCE
SOTTOFONDAZIONE
RINFIANCO RILEVATO
BASE
TERR. VEG. RILEVATO
FOSSO DI GUARDIA RILEVATO
FOSSI DI GUARDIA SCAVO
SCOTTICO RILEVATO
BINDER
USURA
INERBIMENTO
SCOTTICO FOSSO PENSILE

mq 6.42
mq 1.49
mq 25.86
mq 9.92
mq 0.31
mq 2.30
mq 2.87
mq 0.69
mq 0.60
mq 22.48
m 13.20
m 13.00
m 10.87
m 3.66

-2
250
250

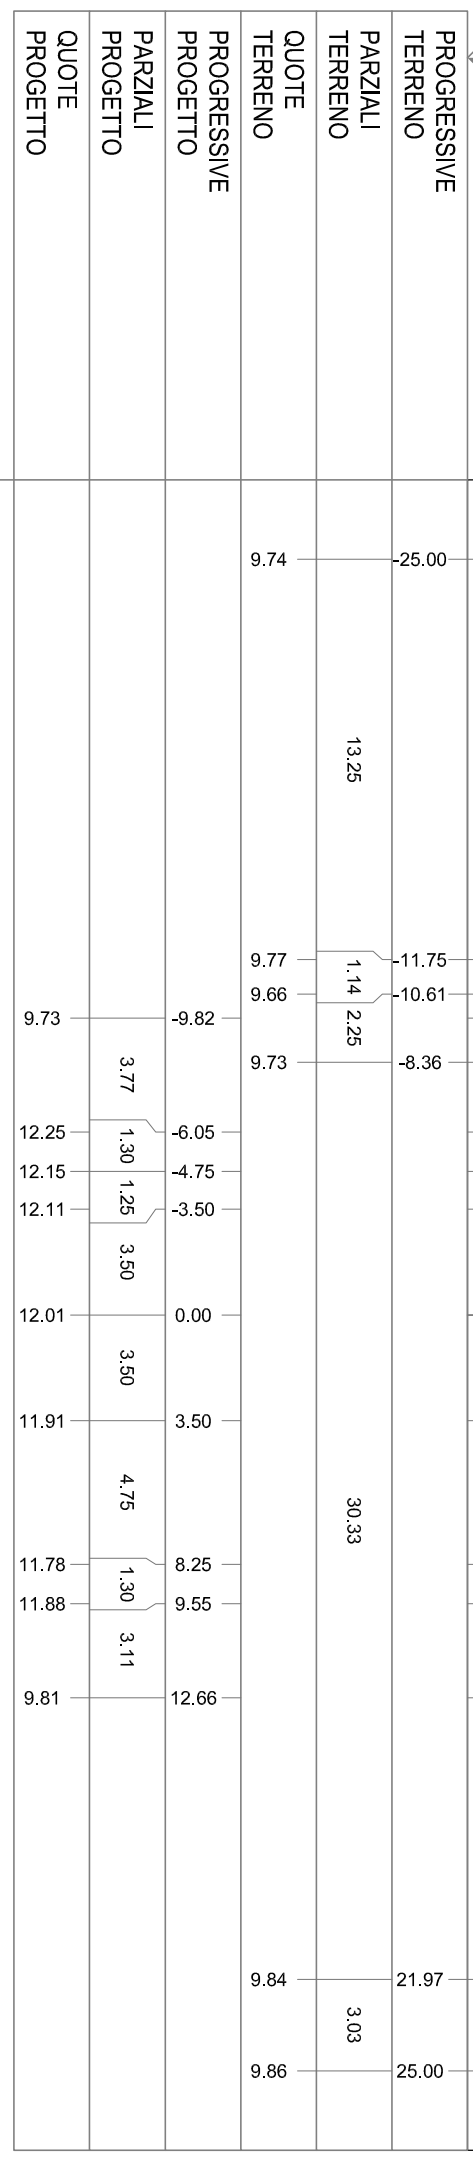

PROGRESSIVE
TERRENO

PARZIALI
TERRENO

QUOTE
TERRENO

PROGRESSIVE
PROGETTO

PARZIALI
PROGETTO

QUOTE
PROGETTO


PROFILO D05

SEZIONE 81

PROGRESSIVA 2426.99

BONIFICA IN SITU
mq 5.34
BB BONIFICA>30
mq 1.51
RILEVATO STAB. CALCE
mq 20.77
SOTTOFONDAZIONE
mq 7.83
RINFIANCO RILEVATO
mq 0.30
BASE
mq 1.69
TERR. VEG. RILEVATO
mq 2.85
FOSSO DI GUARDIA RILEVATO
mq 0.45
FOSSI DI GUARDIA SCAVO
mq 0.35
SCOTTICO RILEVATO
mq 18.93
BINDER
m 9.70
USURA
m 9.50
INERBIMENTO
m 10.81
SCOTTICO FOSSO PENSILE
m 2.21

-2
250
250

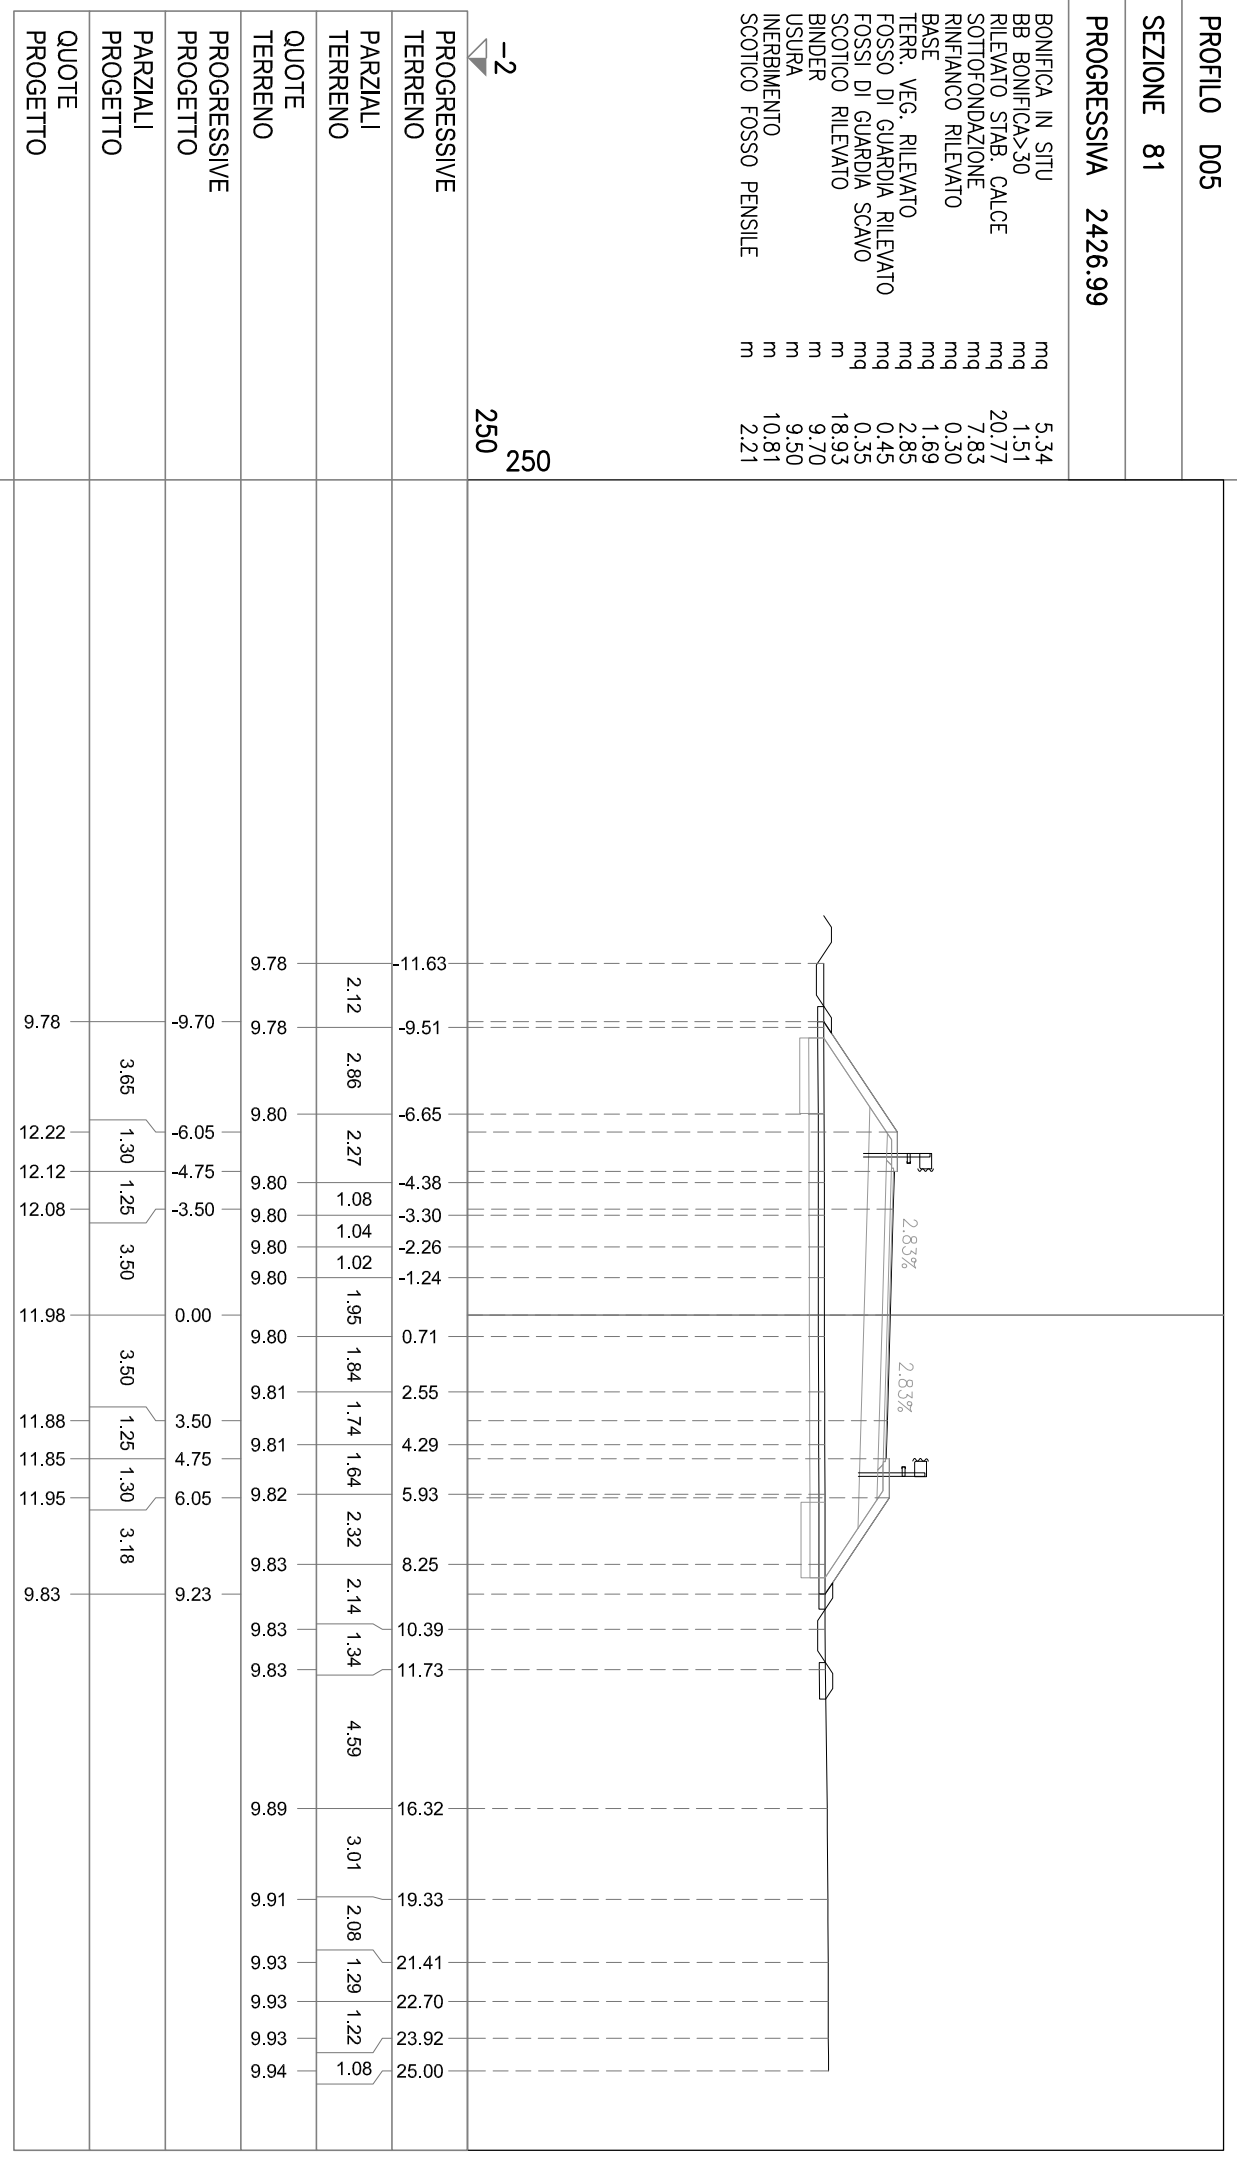

PROFILO D05


SEZIONE 82

PROGRESSIVA 2446.91

BONIFICA IN SITU
BB BONIFICA>30
RILEVATO STAB. CALCE
SOTTOFONDAZIONE
RINFIANCO RILEVATO
BASE
TERR. VEG. RILEVATO
FOSSO DI GUARDIA RILEVATO
FOSSI DI GUARDIA SCAVO
SCOTTICO RILEVATO
BINDER
USURA
INERBIMENTO
SCOTTICO FOSSO PENSILE

mq 6.35
mq 1.52
mq 23.85
mq 9.91
mq 0.30
mq 2.31
mq 2.77
mq 0.67
m 0.71
m 22.25
m 13.20
m 10.60
m 3.44

-2
250
250

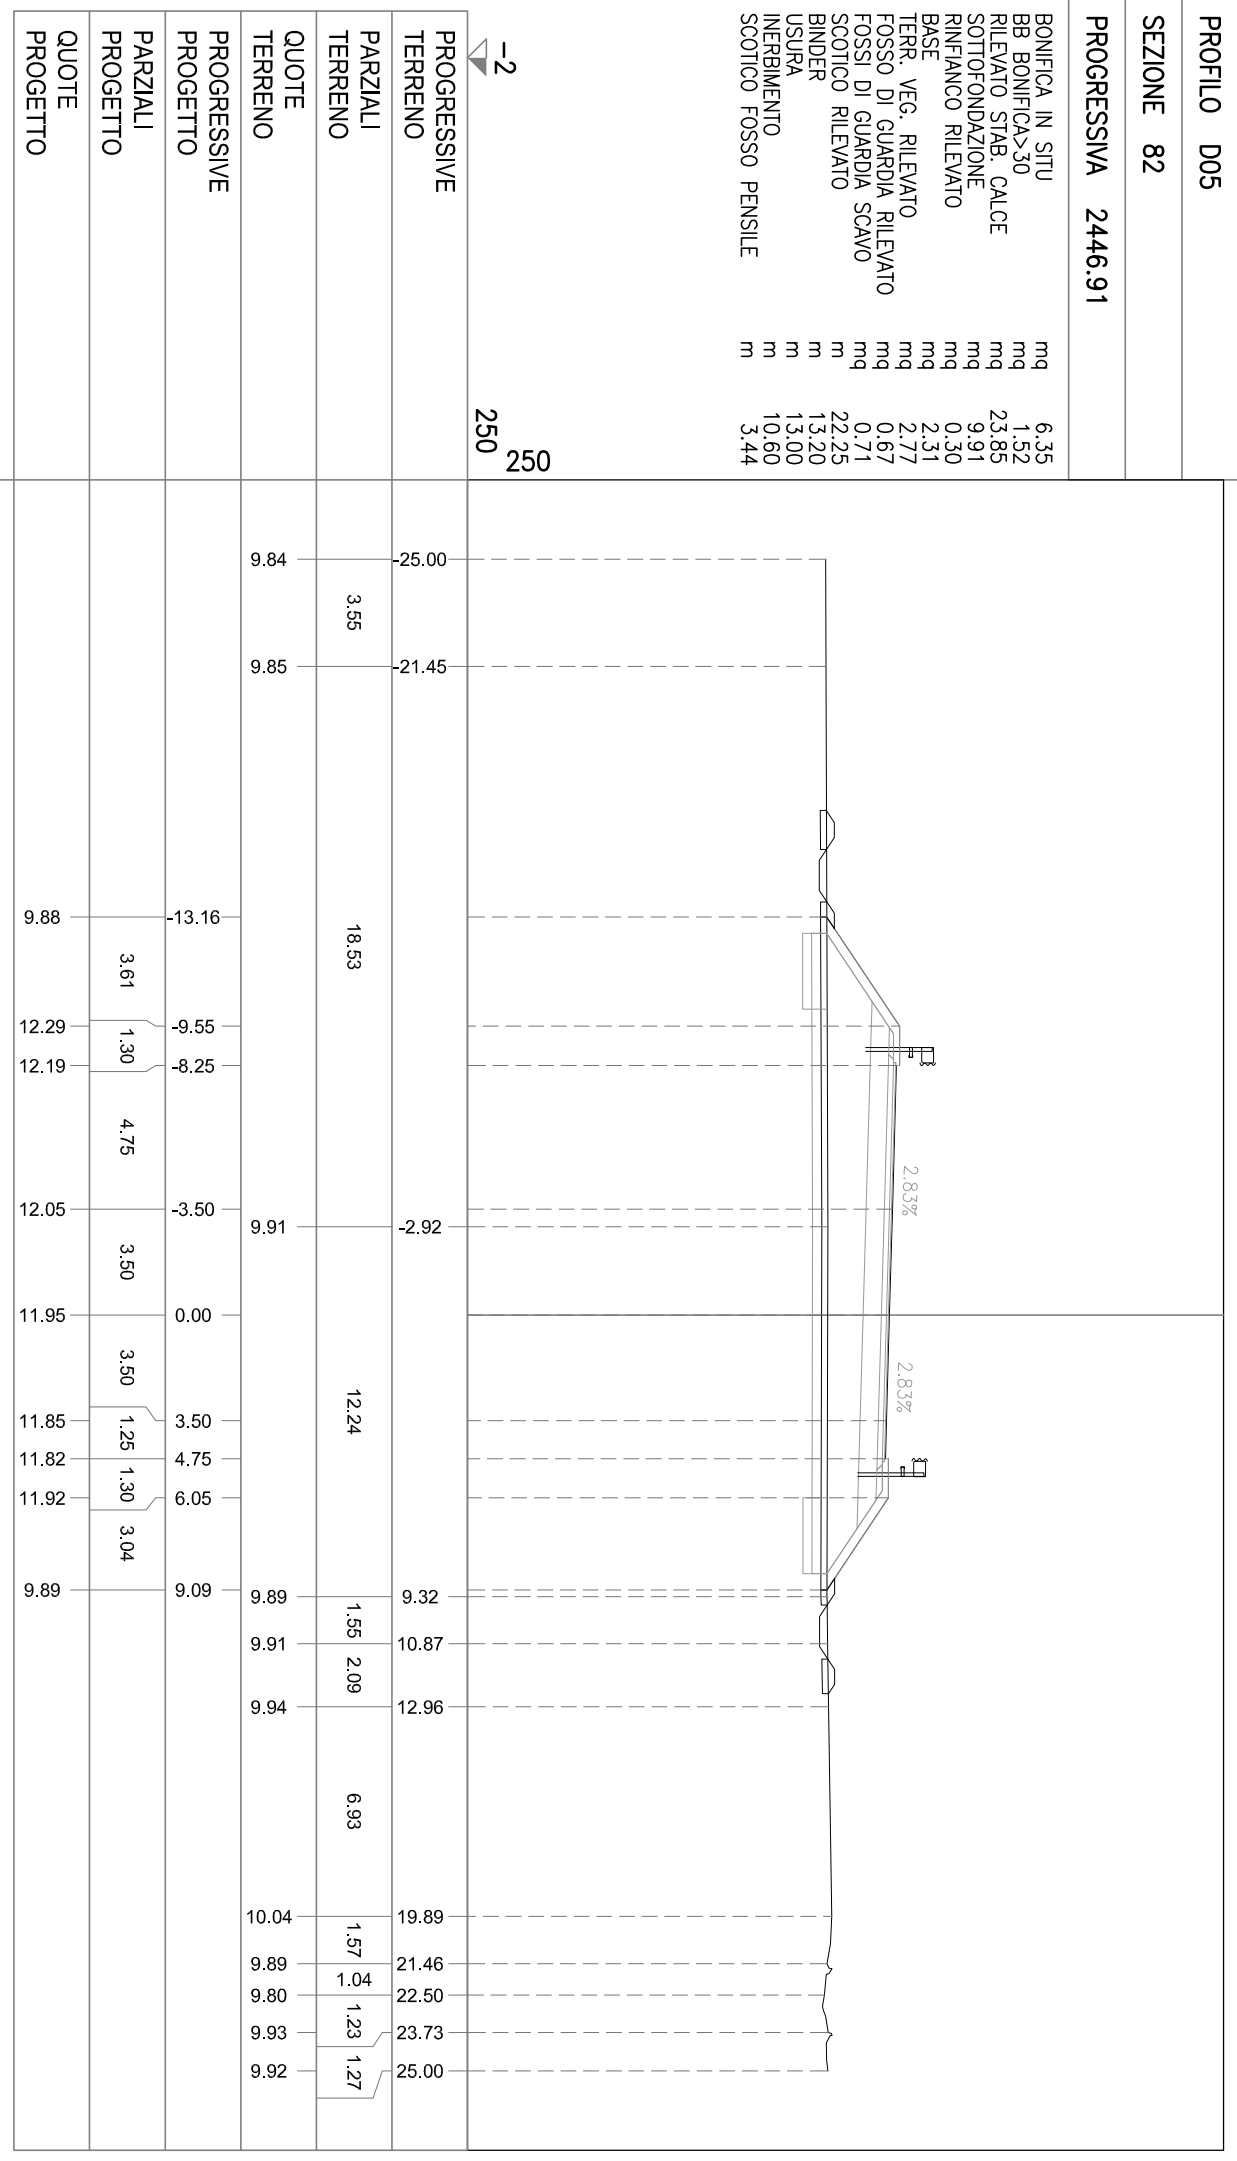


PROFILO D05

SEZIONE 83

PROGRESSIVA 2471.80

BONIFICA IN SITU mq 6.20
 BB BONIFICA>30 mq 1.55
 RILEVATO STAB. CALCE mq 20.52
 SOTTOFONDAZIONE mq 9.92
 RINFIANCO RILEVATO mq 0.31
 BASE mq 2.30
 TERR. VEG. RILEVATO mq 2.55
 FOSSO DI GUARDIA RILEVATO mq 0.72
 FOSSE DI GUARDIA SCAVO mq 0.68
 SCOTTICO RILEVATO m 22.06
 BINDER m 13.20
 USURA m 13.00
 INERBIMENTO m 10.00
 SCOTTICO FOSSO PENSILE m 3.58

-2
 250
 250

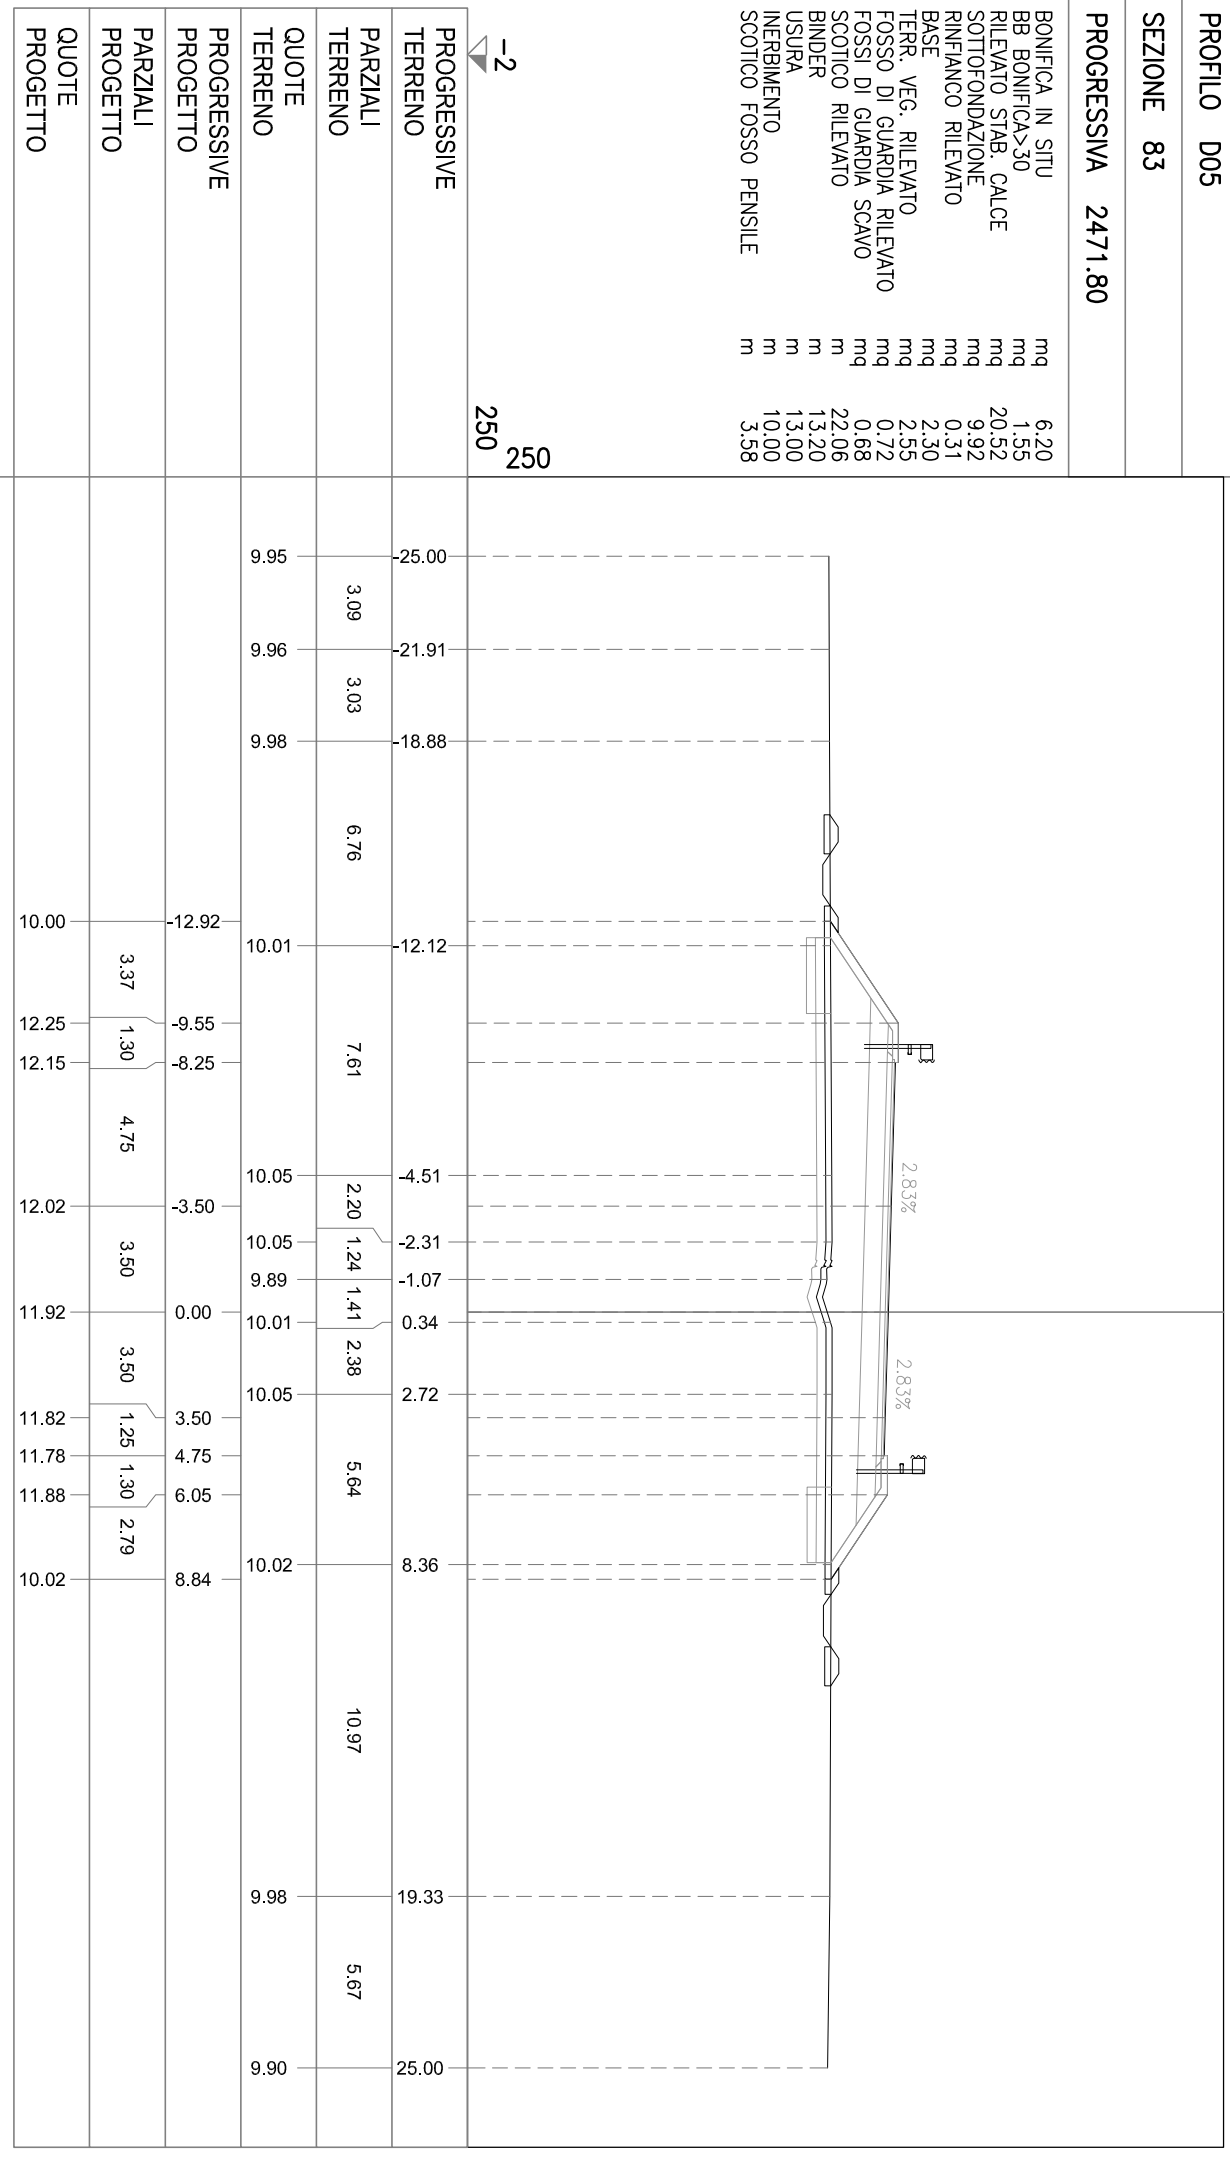


PROFILO D05

SEZIONE 84

PROGRESSIVA 2473.80

BONIFICA IN SITU mq 6.10
BB BONIFICA>30 mq 1.51
RILEVATO STAB. CALCE mq 19.92
SOTTOFONDAZIONE mq 9.71
RINFIANCO RILEVATO mq 0.30
BASE mq 2.23
TERR. VEG. RILEVATO mq 2.57
FOSSO DI GUARDIA RILEVATO mq 0.70
FOSSI DI GUARDIA SCAVO mq 0.66
SCOTTICO RILEVATO m 21.65
BINDER m 12.84
USURA m 12.64
INERBIMENTO m 9.96
SCOTTICO FOSSO PENSILE m 3.61

-2
250
250

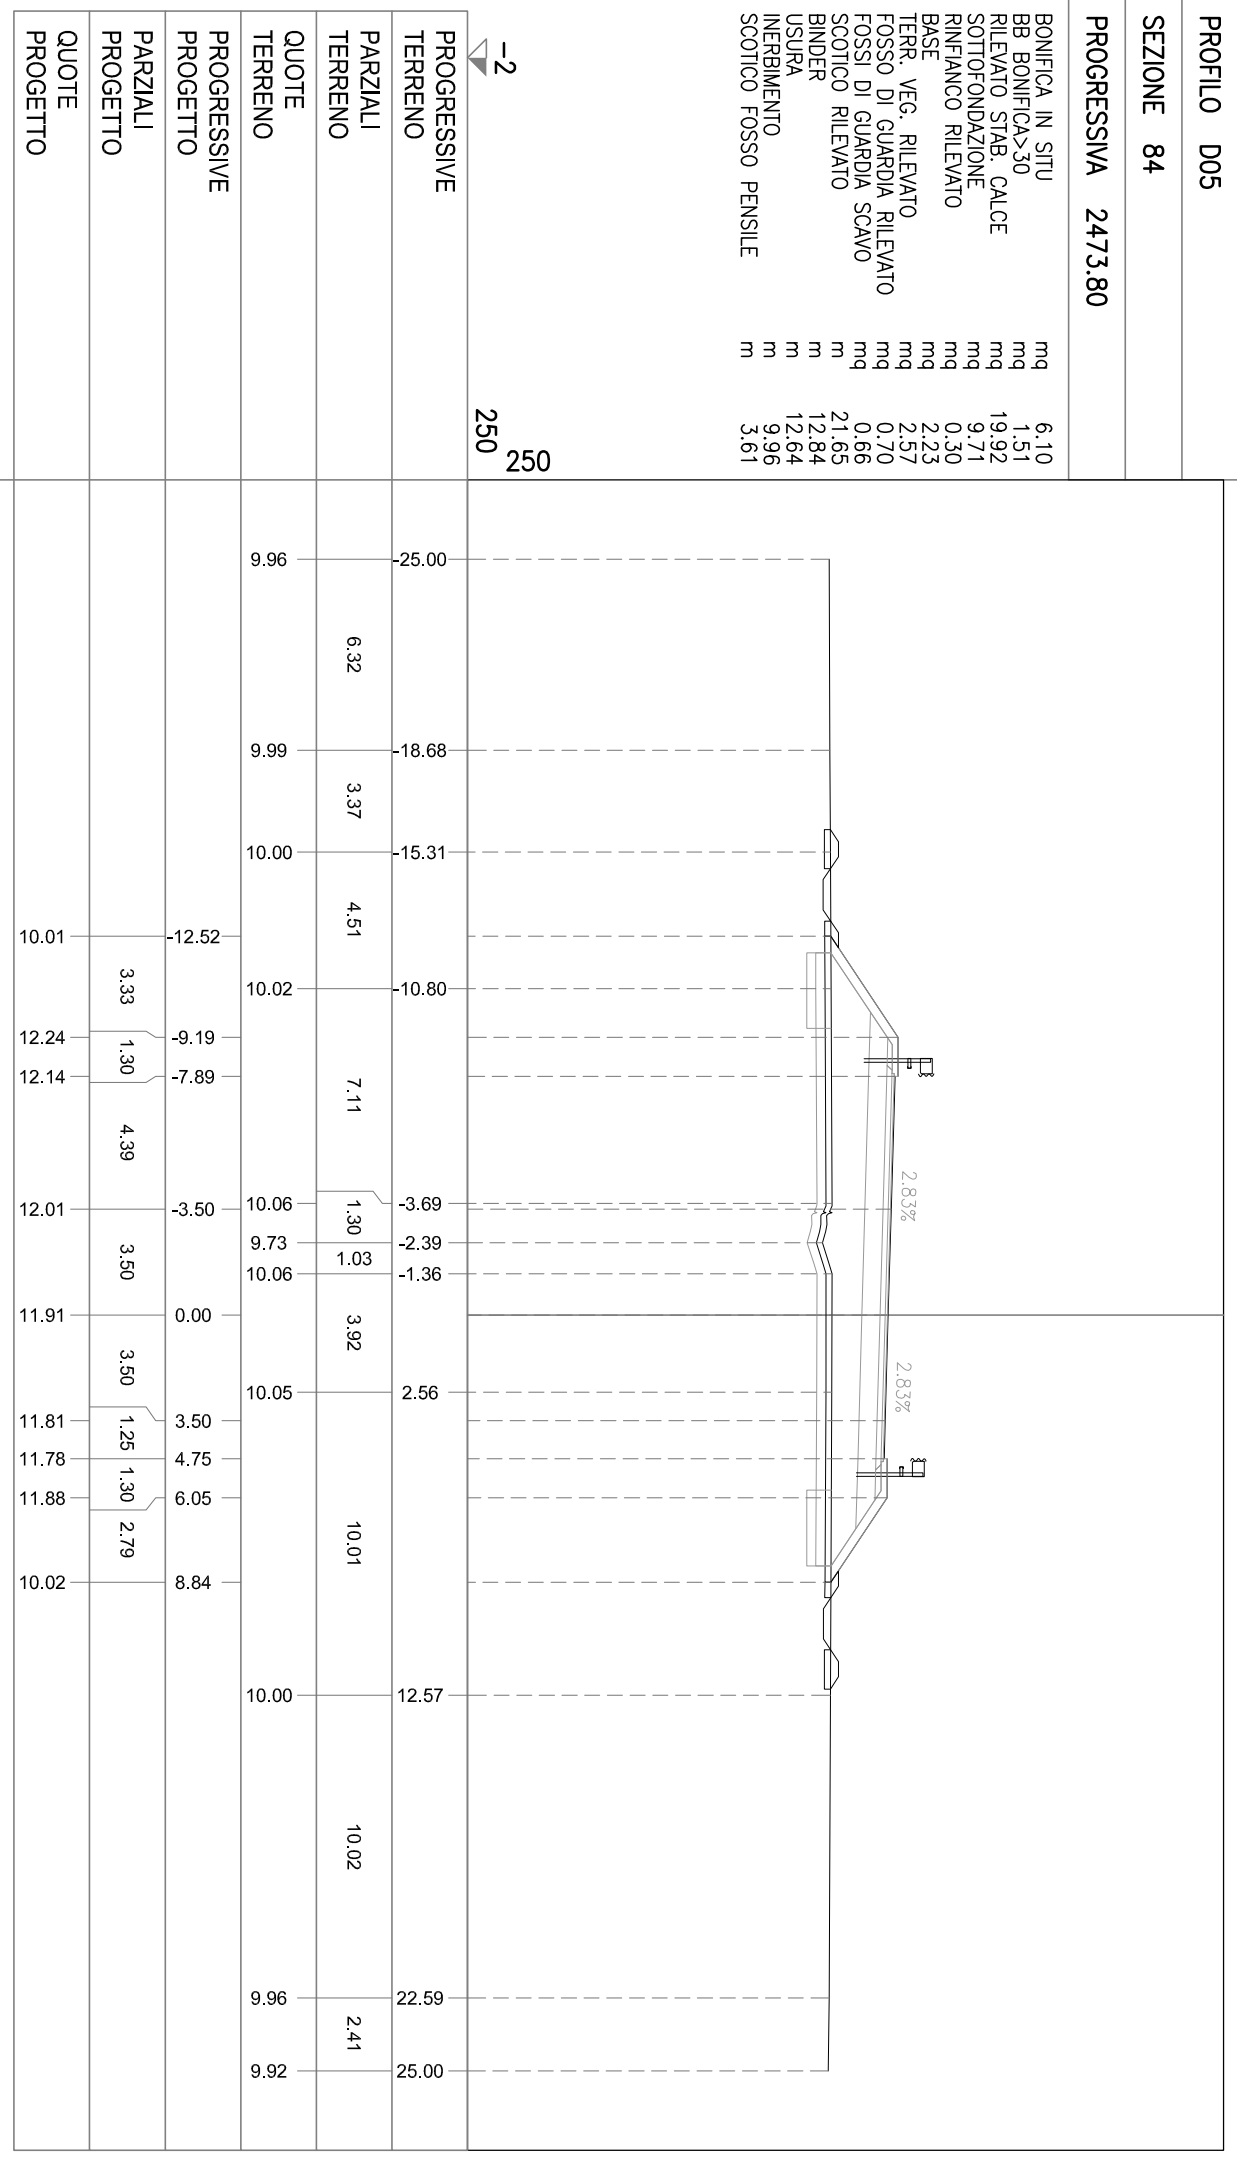


PROFILO D05

SEZIONE 85

PROGRESSIVA 2491.72

- BONIFICA IN SITU mq 5.08
- BB BONIFICA>30 mq 1.50
- RILEVATO STAB. CALCE mq 15.53
- SOTTOFONDAZIONE mq 7.83
- RINFIANCO RILEVATO mq 0.31
- BASE mq 1.71
- TERR. VEG. RILEVATO mq 2.45
- FOSSO DI GUARDIA RILEVATO mq 0.69
- FOSSI DI GUARDIA SCAVO mq 0.68
- SCOTTICO RILEVATO m 18.05
- BINDER m 9.70
- USURA m 9.50
- INERBIMENTO m 9.75
- SCOTTICO FOSSO PENSILE m 3.53

-2
250
250

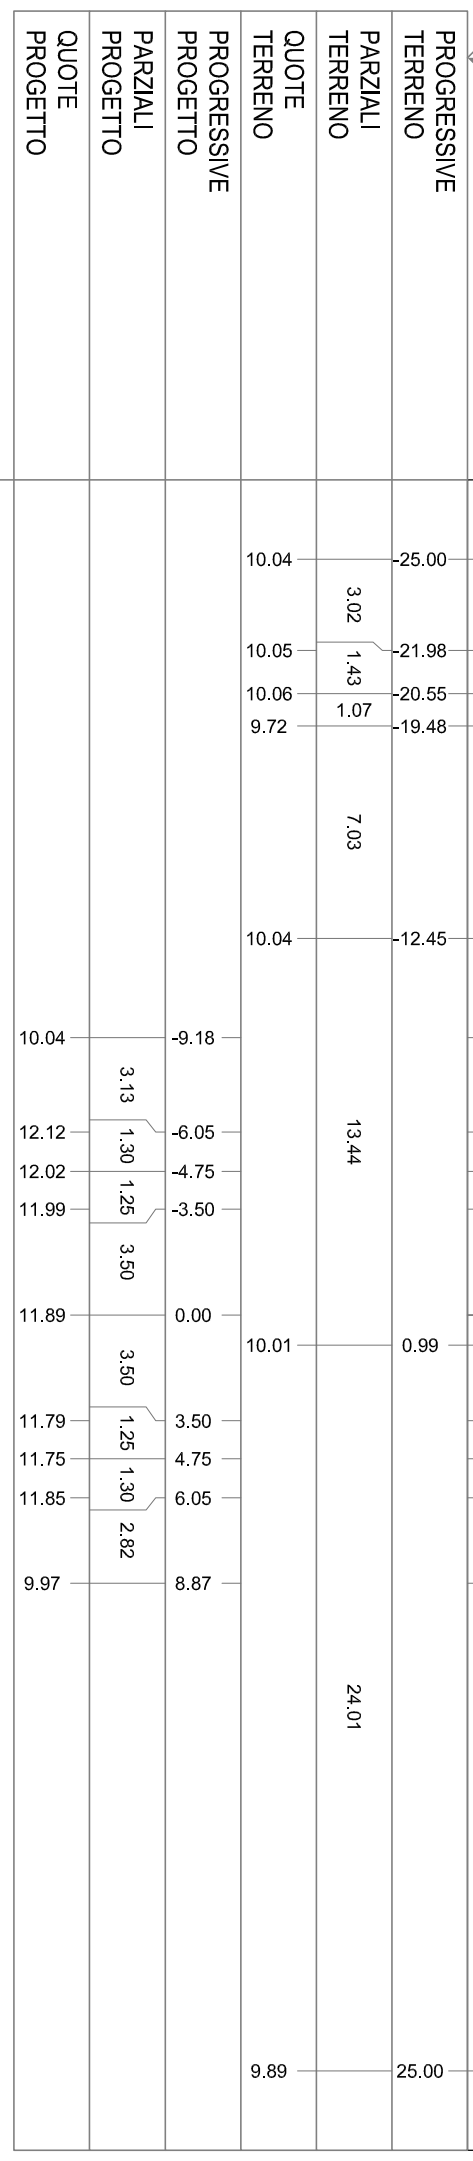

PROGRESSIVE TERRENO


PARZIALI TERRENO

QUOTE TERRENO

PROGRESSIVE PROGETTO

PARZIALI PROGETTO

QUOTE PROGETTO

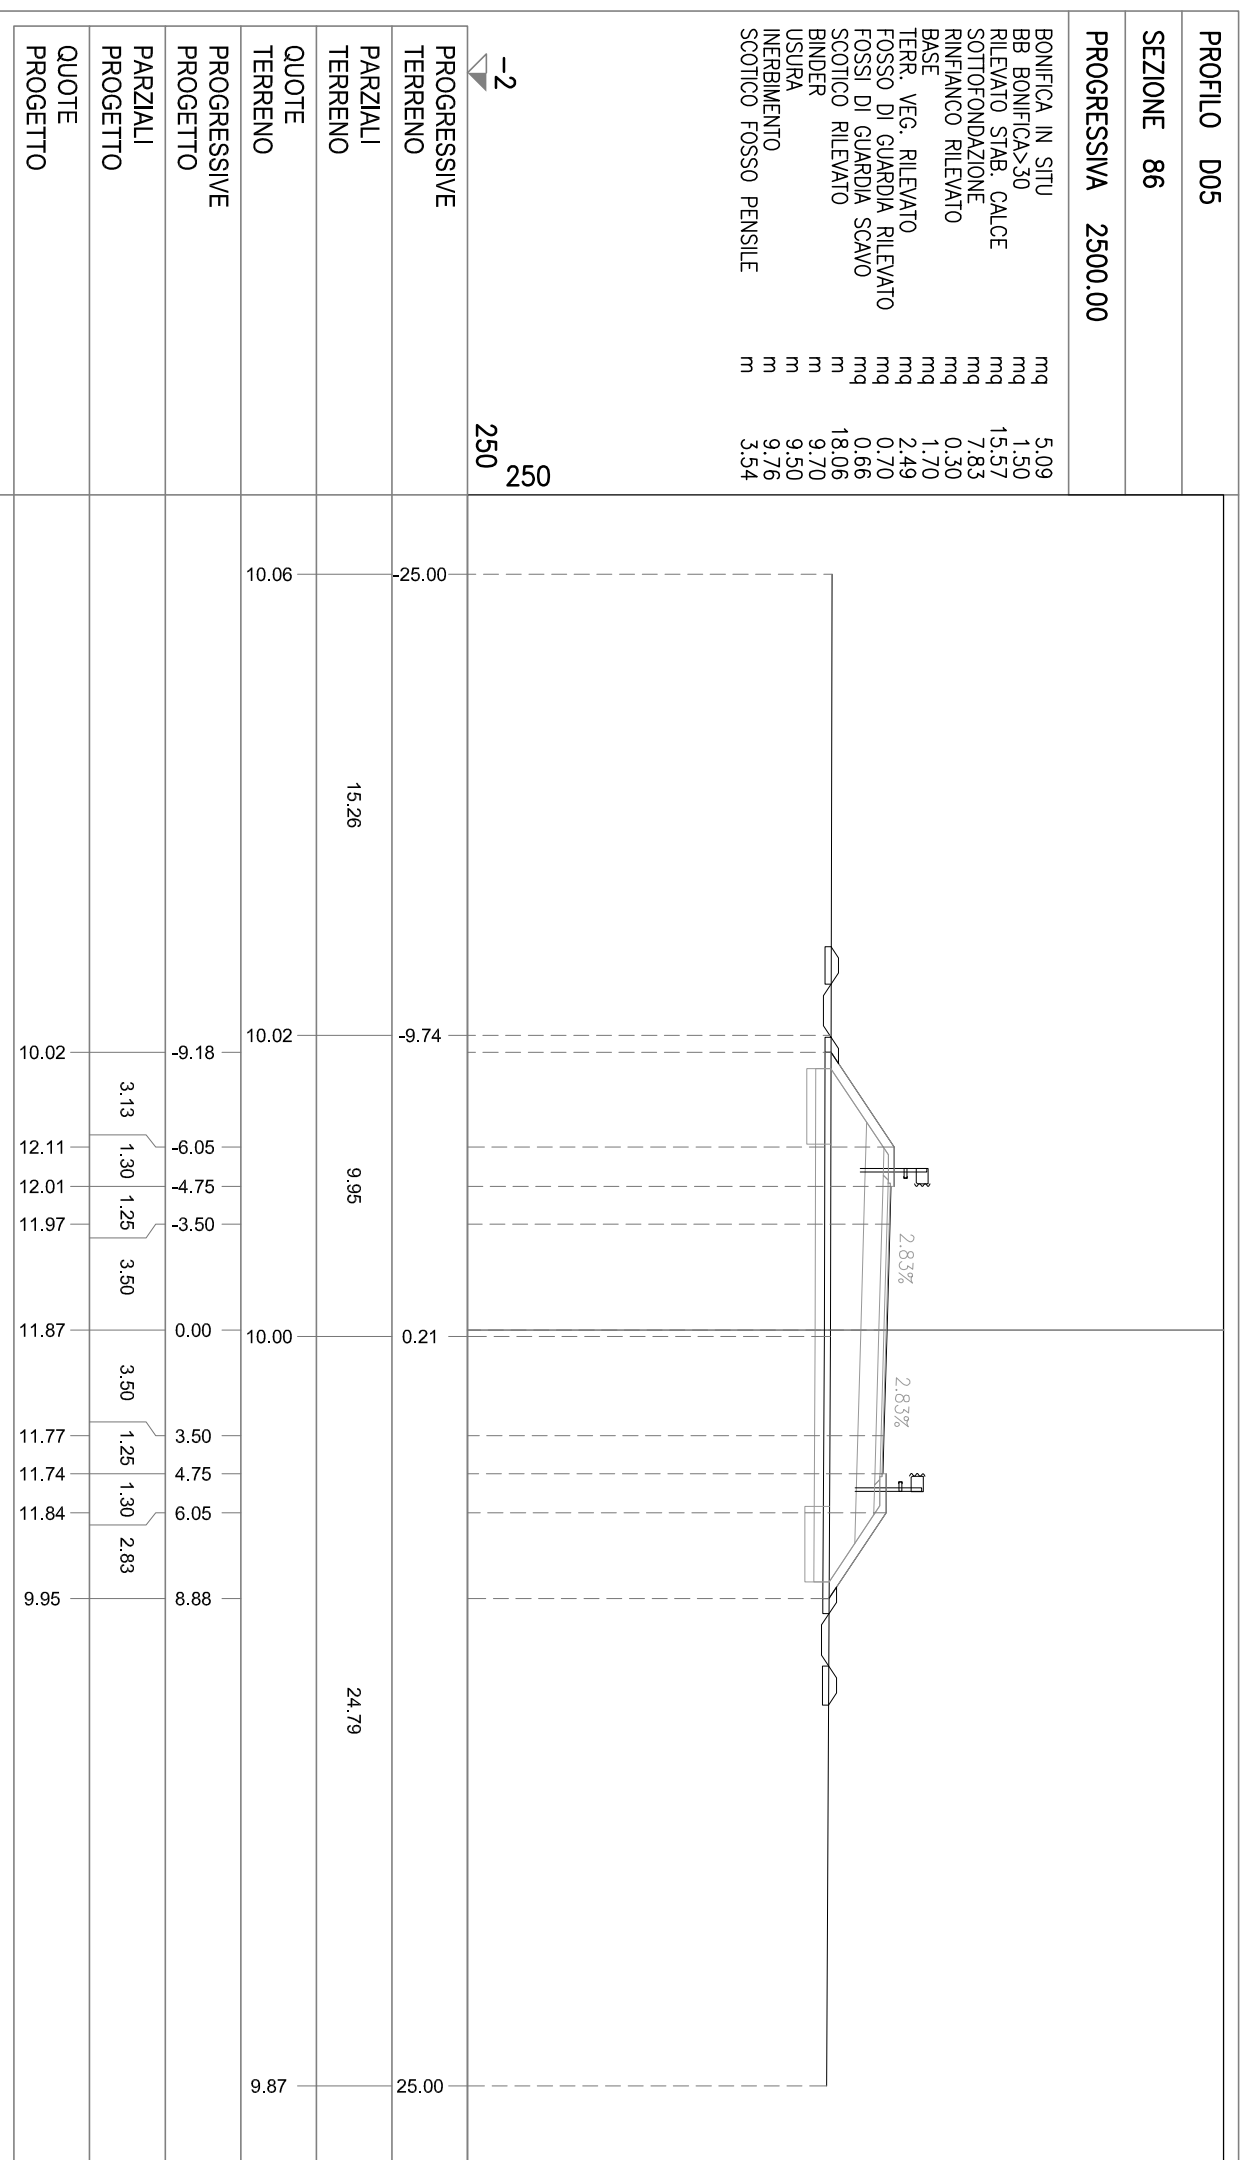


PROFILO D05

SEZIONE 87

PROGRESSIVA 2550.00

BONIFICA IN SITU mq 4.74
BB BONIFICA>30 mq 1.55
RILEVATO STAB. CALCE mq 8.78
SOTTOFONDAZIONE mq 7.83
RINFIANCO RILEVATO mq 0.32
BASE mq 1.69
TERR. VEG. RILEVATO mq 2.05
FOSSO DI GUARDIA RILEVATO mq 1.06
FOSSI DI GUARDIA SCAVO mq 0.49
SCOTTICO RILEVATO m 16.92
BINDER m 9.70
USURA m 9.50
INERBIMENTO m 8.39
SCOTTICO FOSSO PENSILE m 4.31

-2
250
250

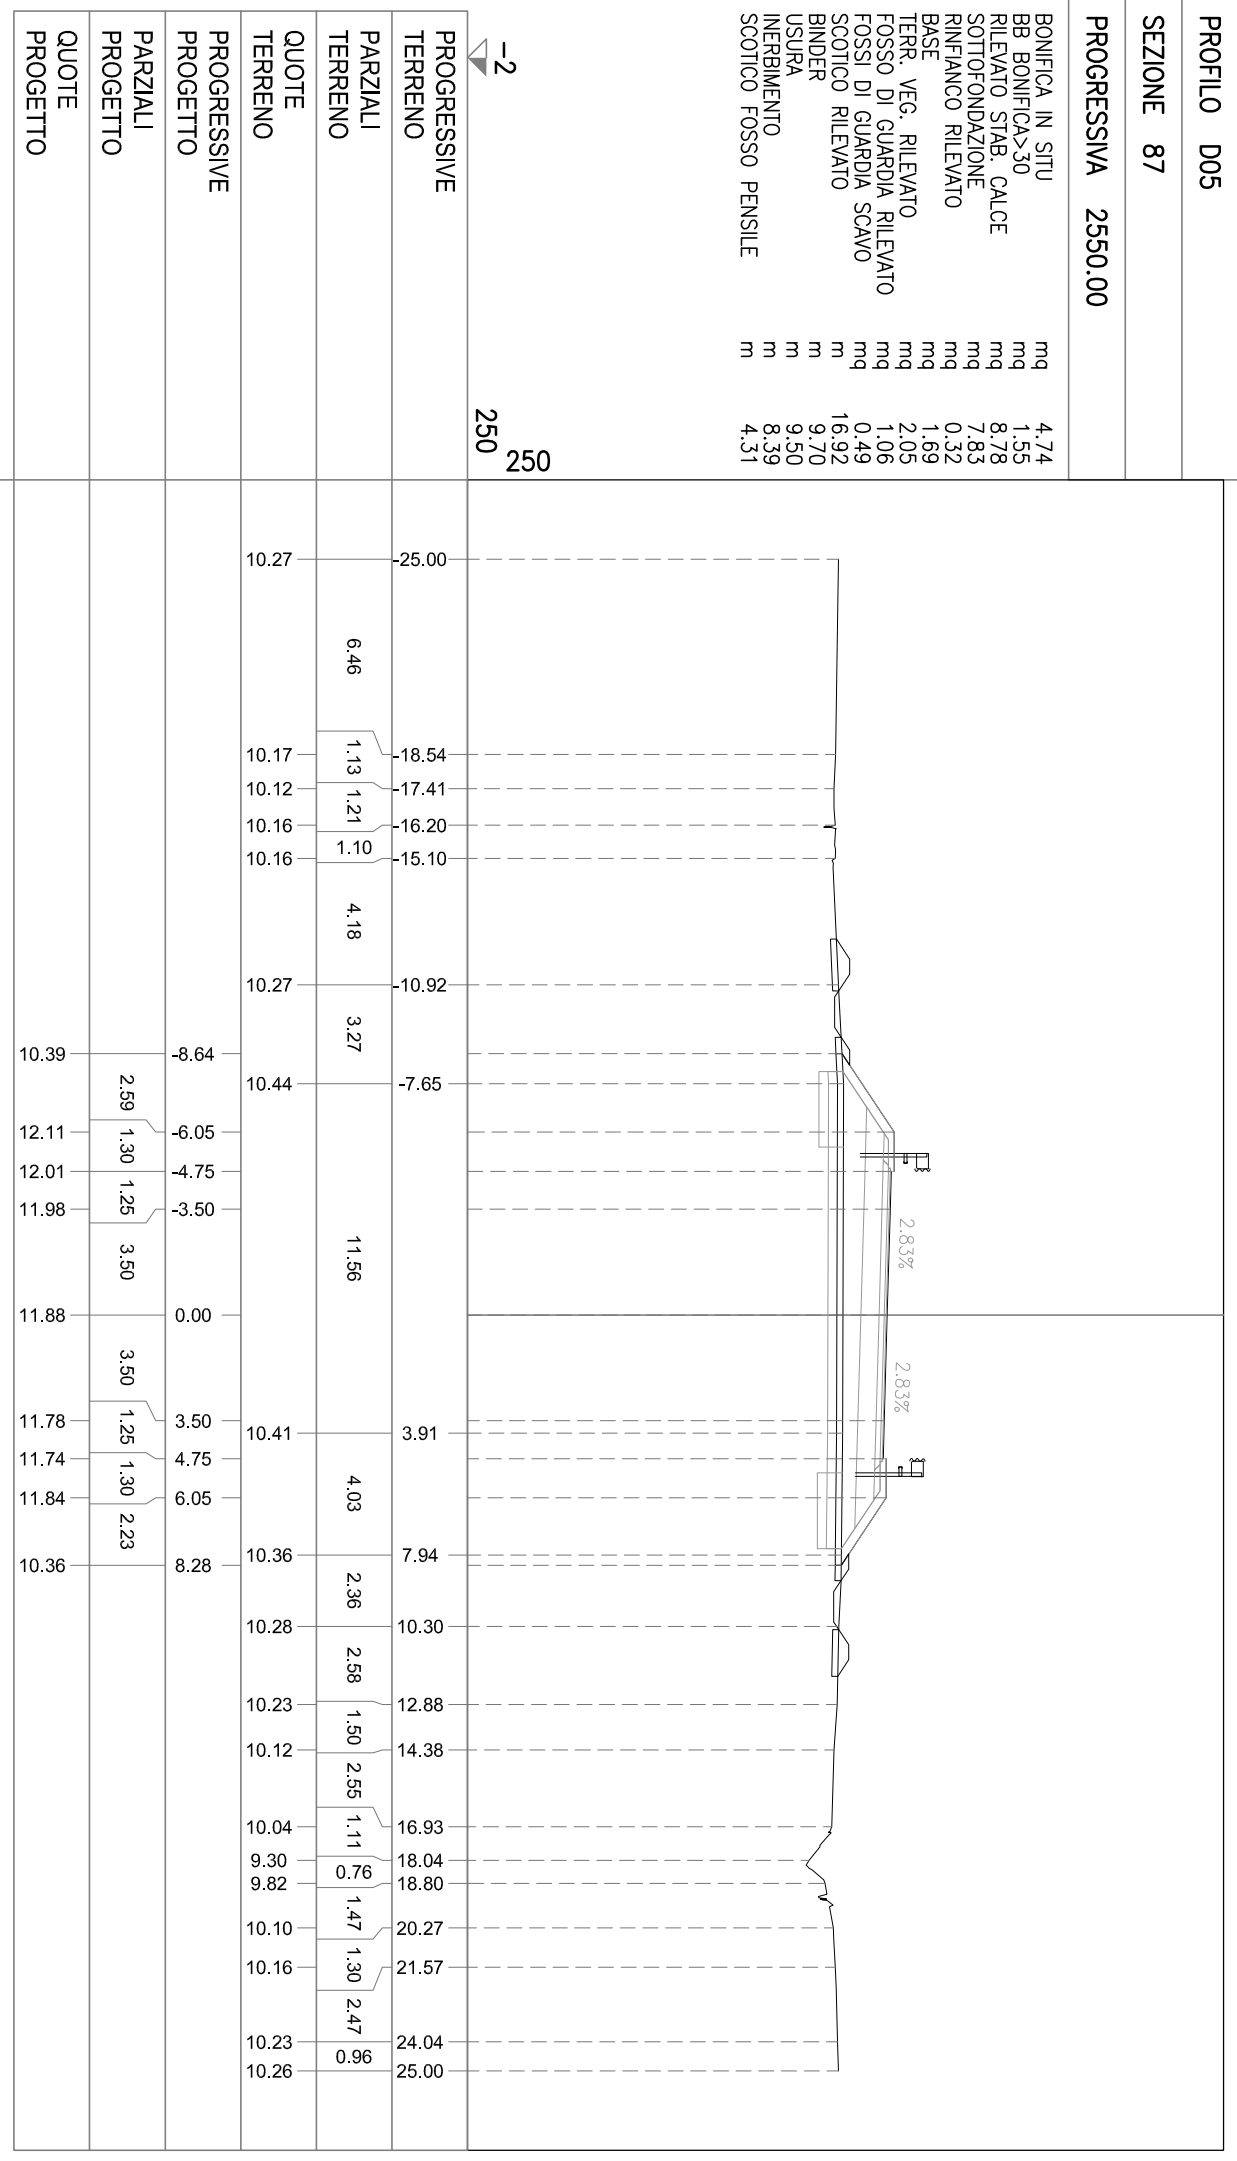


PROFILO D05

SEZIONE 88

PROGRESSIVA 2600.00

BONIFICA IN SITU mq 4.91
 BB BONIFICA>30 mq 1.49
 RILEVATO STAB. CALCE mq 12.13
 SOTTOFONDAZIONE mq 7.81
 RINFIANCO RILEVATO mq 0.30
 BASE mq 1.73
 TERR. VEG. RILEVATO mq 2.28
 FOSSO DI GUARDIA RILEVATO mq 0.69
 FOSSE DI GUARDIA SCAVO mq 0.69
 SCOTTICO RILEVATO m 17.41
 BINDER m 9.70
 USURA m 9.50
 INERBIMENTO m 8.98
 SCOTTICO FOSSO PENSILE m 3.50

-2
 250
 250

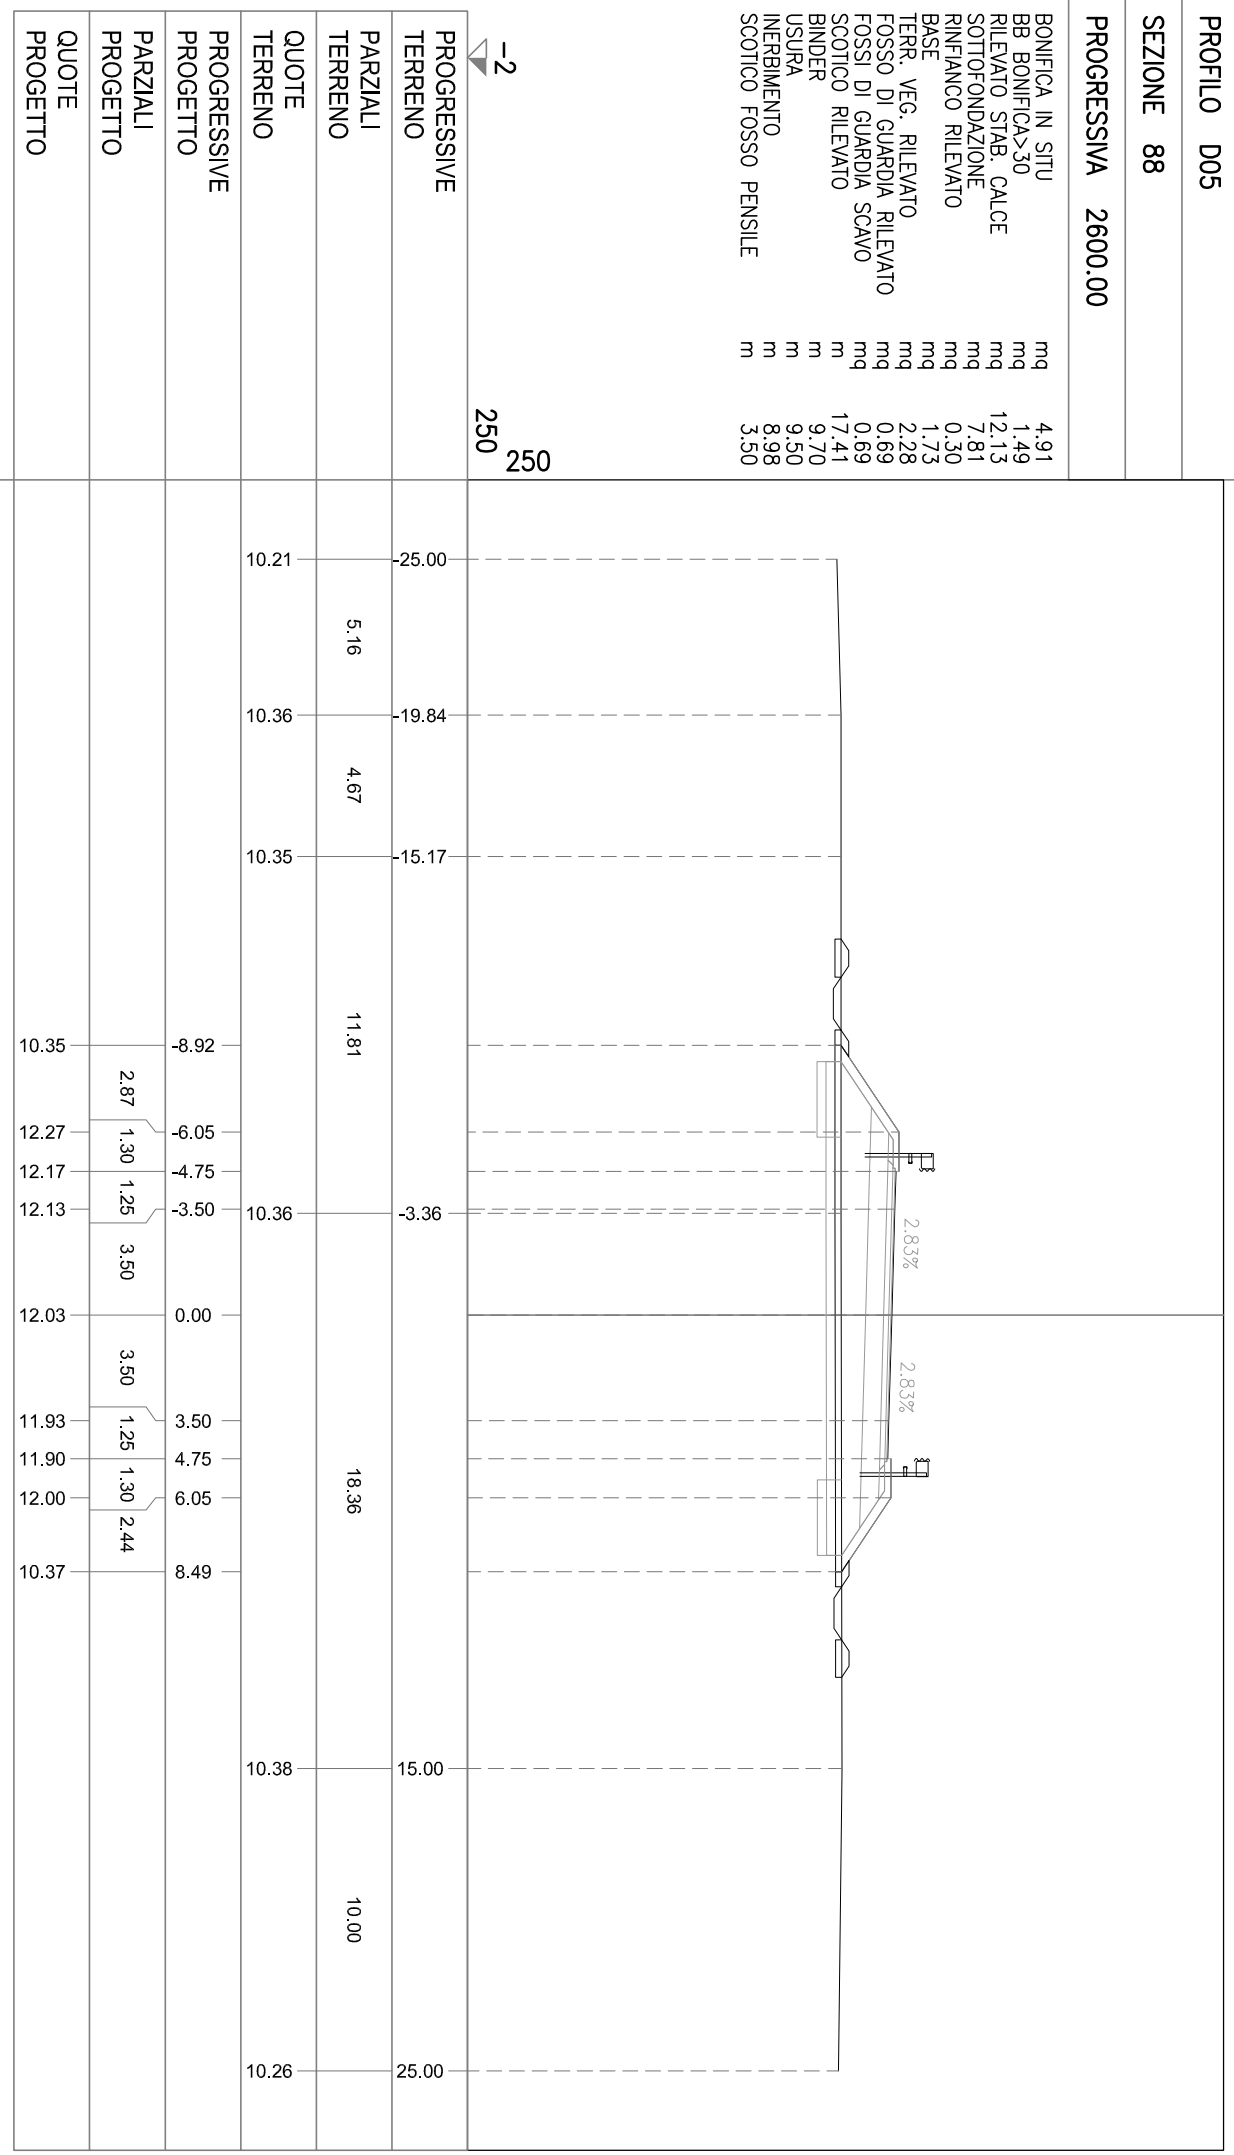


PROFILO D05

SEZIONE 89

PROGRESSIVA 2650.00

- BONIFICA IN SITU mq 5.13
- BB BONIFICA>30 mq 1.53
- RILEVATO STAB. CALCE mq 16.28
- SOTTOFONDAZIONE mq 7.81
- RINFIANCO RILEVATO mq 0.32
- BASE mq 1.70
- TERR. VEG. RILEVATO mq 2.53
- FOSSO DI GUARDIA RILEVATO mq 0.70
- FOSSI DI GUARDIA SCAVO mq 0.66
- SCOTTICO RILEVATO m 18.22
- BINDER m 9.70
- USURA m 9.50
- INERBIMENTO m 9.95
- SCOTTICO FOSSO PENSILE m 3.55

-2
250
250

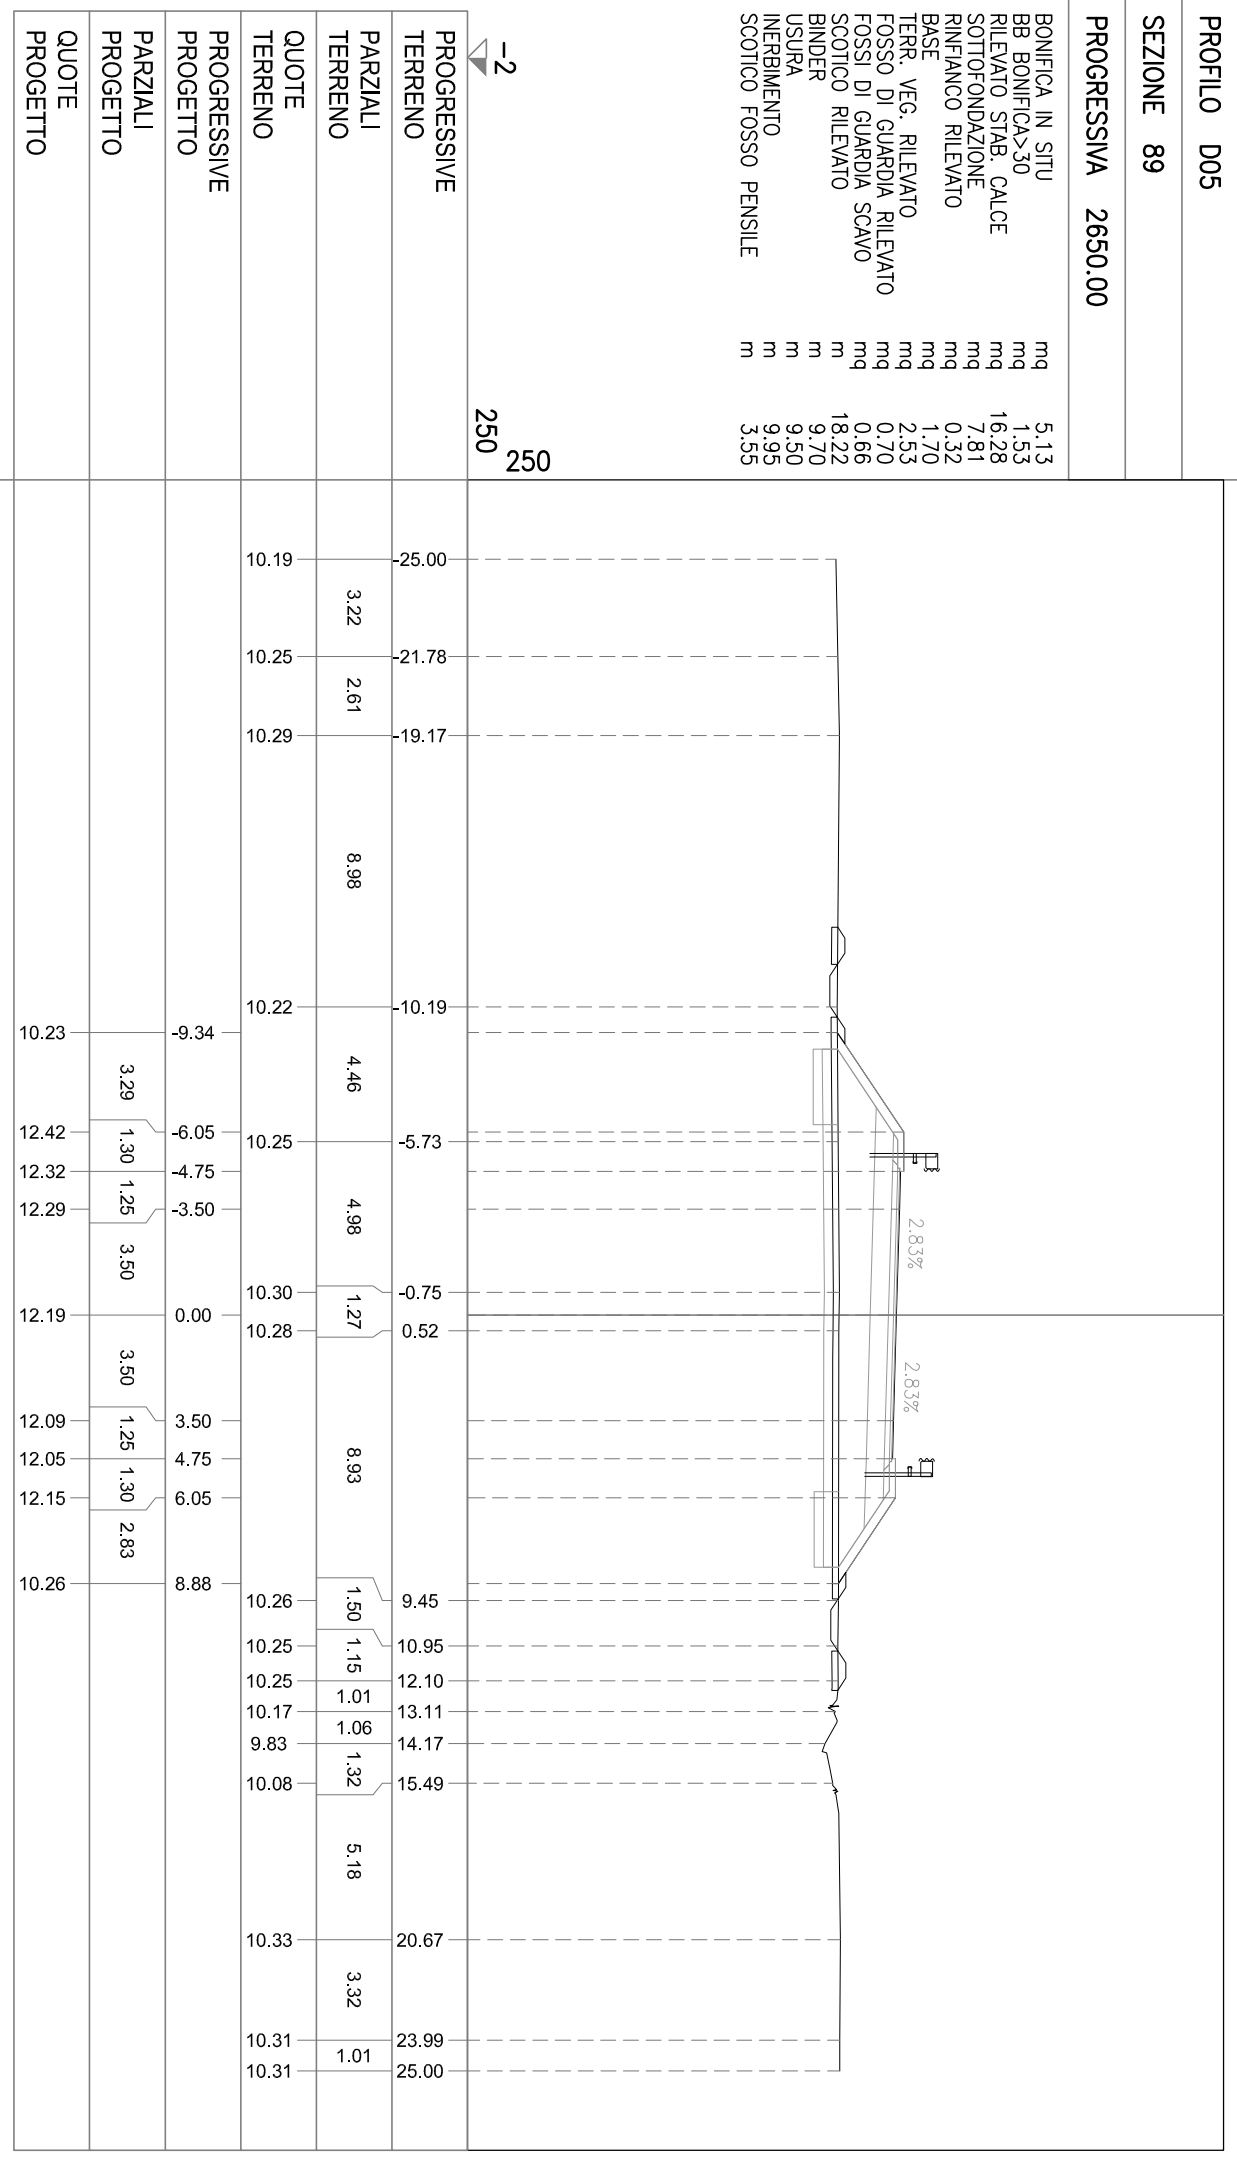


PROFILO D05
 SEZIONE 90
 PROGRESSIVA 2700.00

BONIFICA IN SITU
 BB BONIFICAS>30
 RILEVATO STAB. CALCE
 SOTTOFONDAZIONE
 RINFIANCO RILEVATO
 BASE
 TERR. VEG. RILEVATO
 FOSSO DI GUARDIA RILEVATO
 FOSSE DI GUARDIA SCAVO
 SCOTTICO RILEVATO
 BINDER
 USURA
 INERBIMENTO
 SCOTTICO FOSSO PENSILE

mq 5.19
 mq 1.55
 mq 17.51
 mq 7.82
 mq 0.32
 mq 1.70
 mq 2.65
 mq 1.00
 mq 0.56
 mq 18.46
 m 9.70
 m 9.50
 m 10.24
 m 4.78

-2
 250
 250

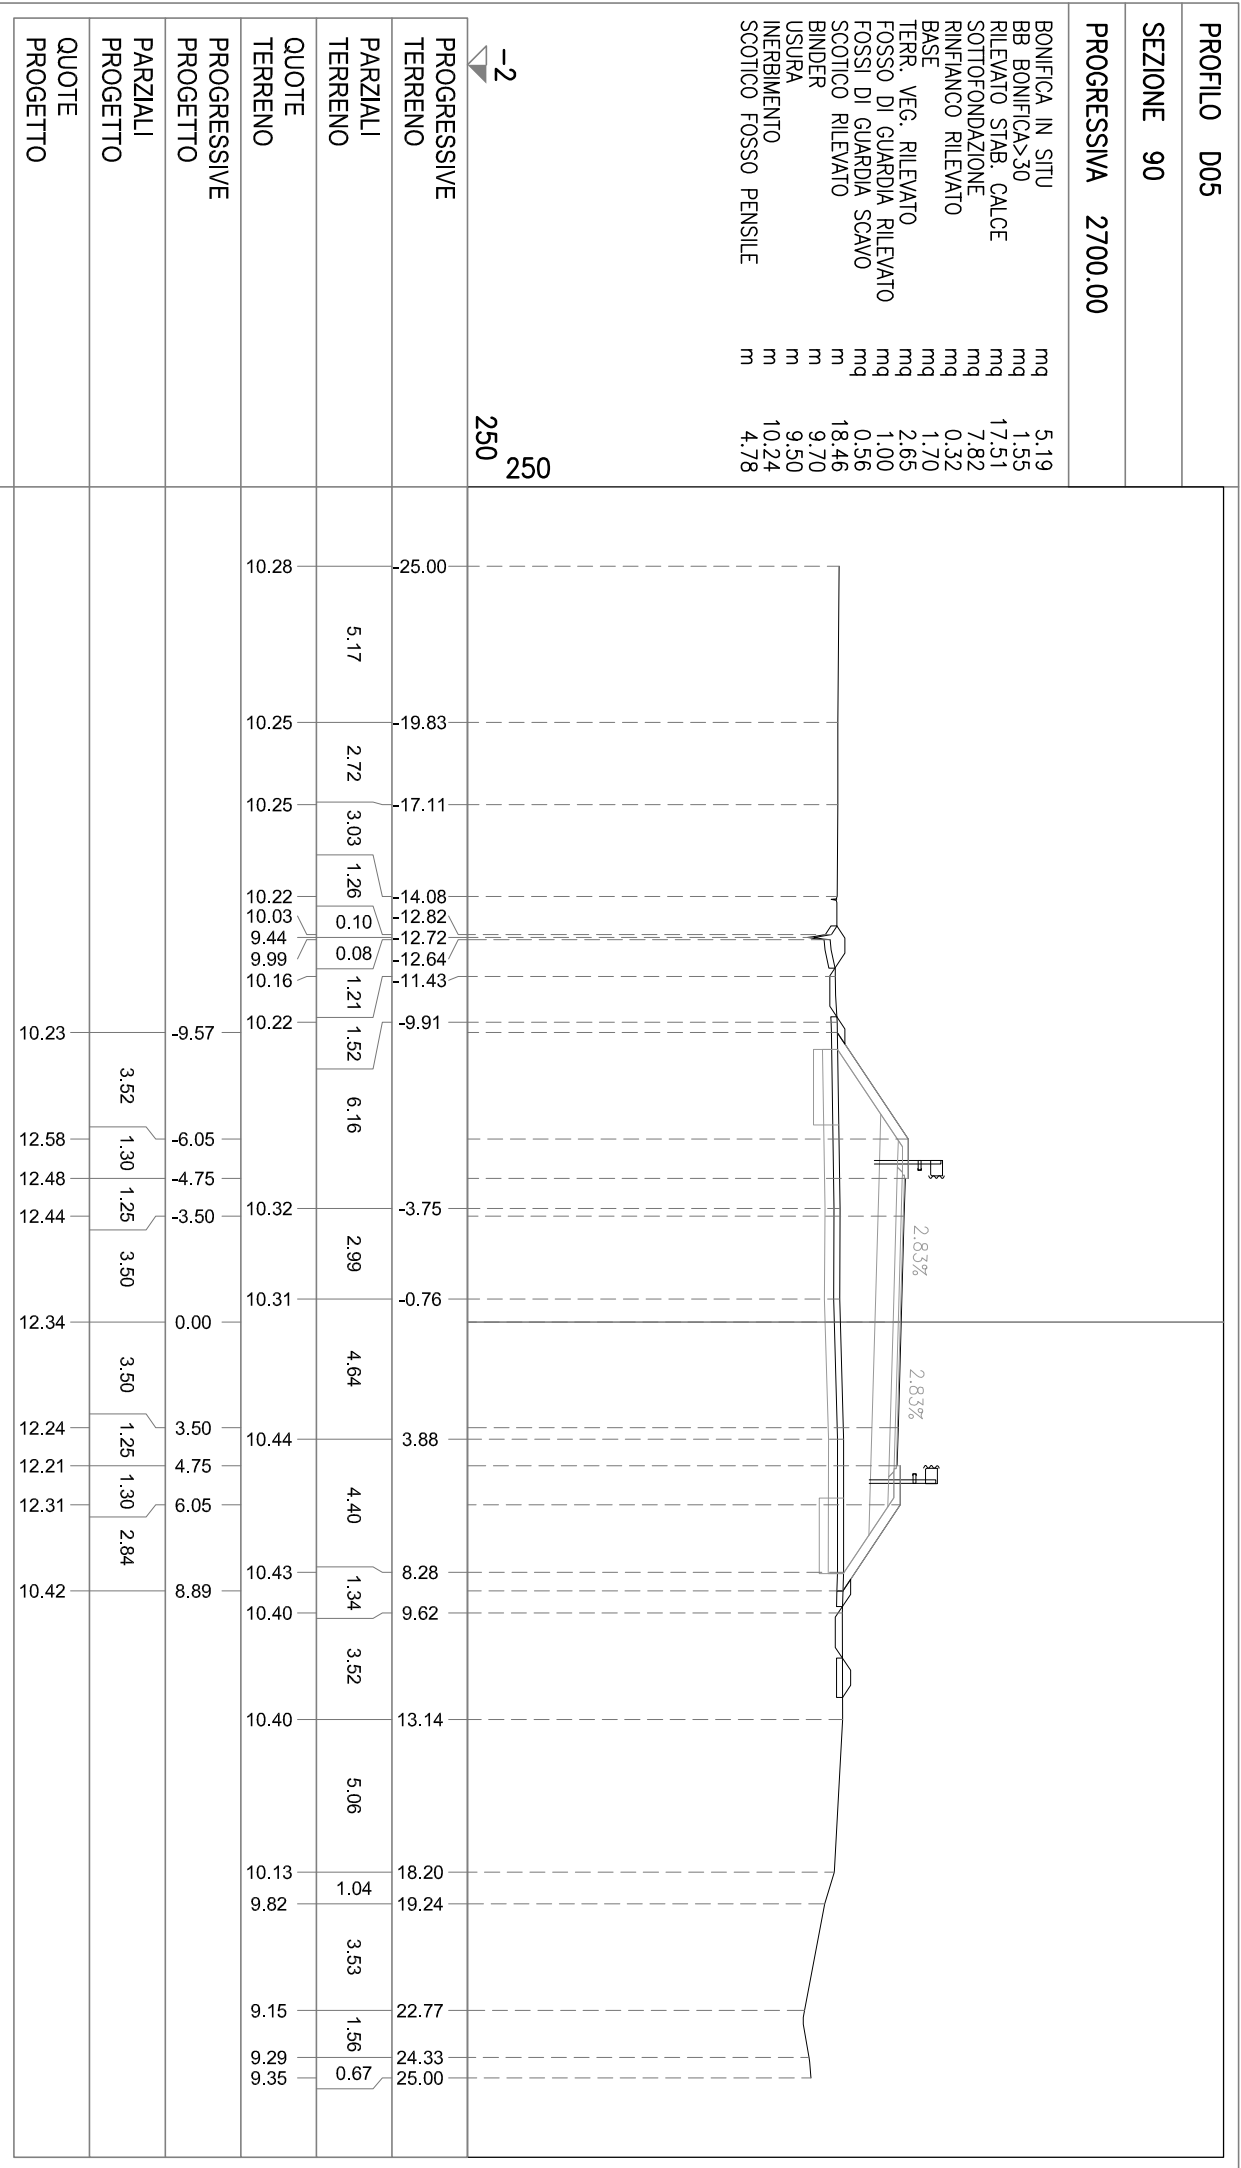


PROFILO D05


SEZIONE 91

PROGRESSIVA 2750.00

BONIFICA IN SITU
mq 5.56
BB BONIFICA>30
mq 1.23
RILEVATO STAB. CALCE
mq 25.50
SOTTOFONDAZIONE
mq 7.82
RINFIANCO RILEVATO
mq 0.32
BASE
mq 1.70
TERR. VEG. RILEVATO
mq 3.07
FOSSO DI GUARDIA RILEVATO
mq 0.48
FOSSI DI GUARDIA SCAVO
mq 1.02
SCOTTICO RILEVATO
mq 20.46
BINDER
m 9.70
USURA
m 9.50
INERBIMENTO
m 11.59
SCOTTICO FOSSO PENSILE
m 2.26

-2
250
250

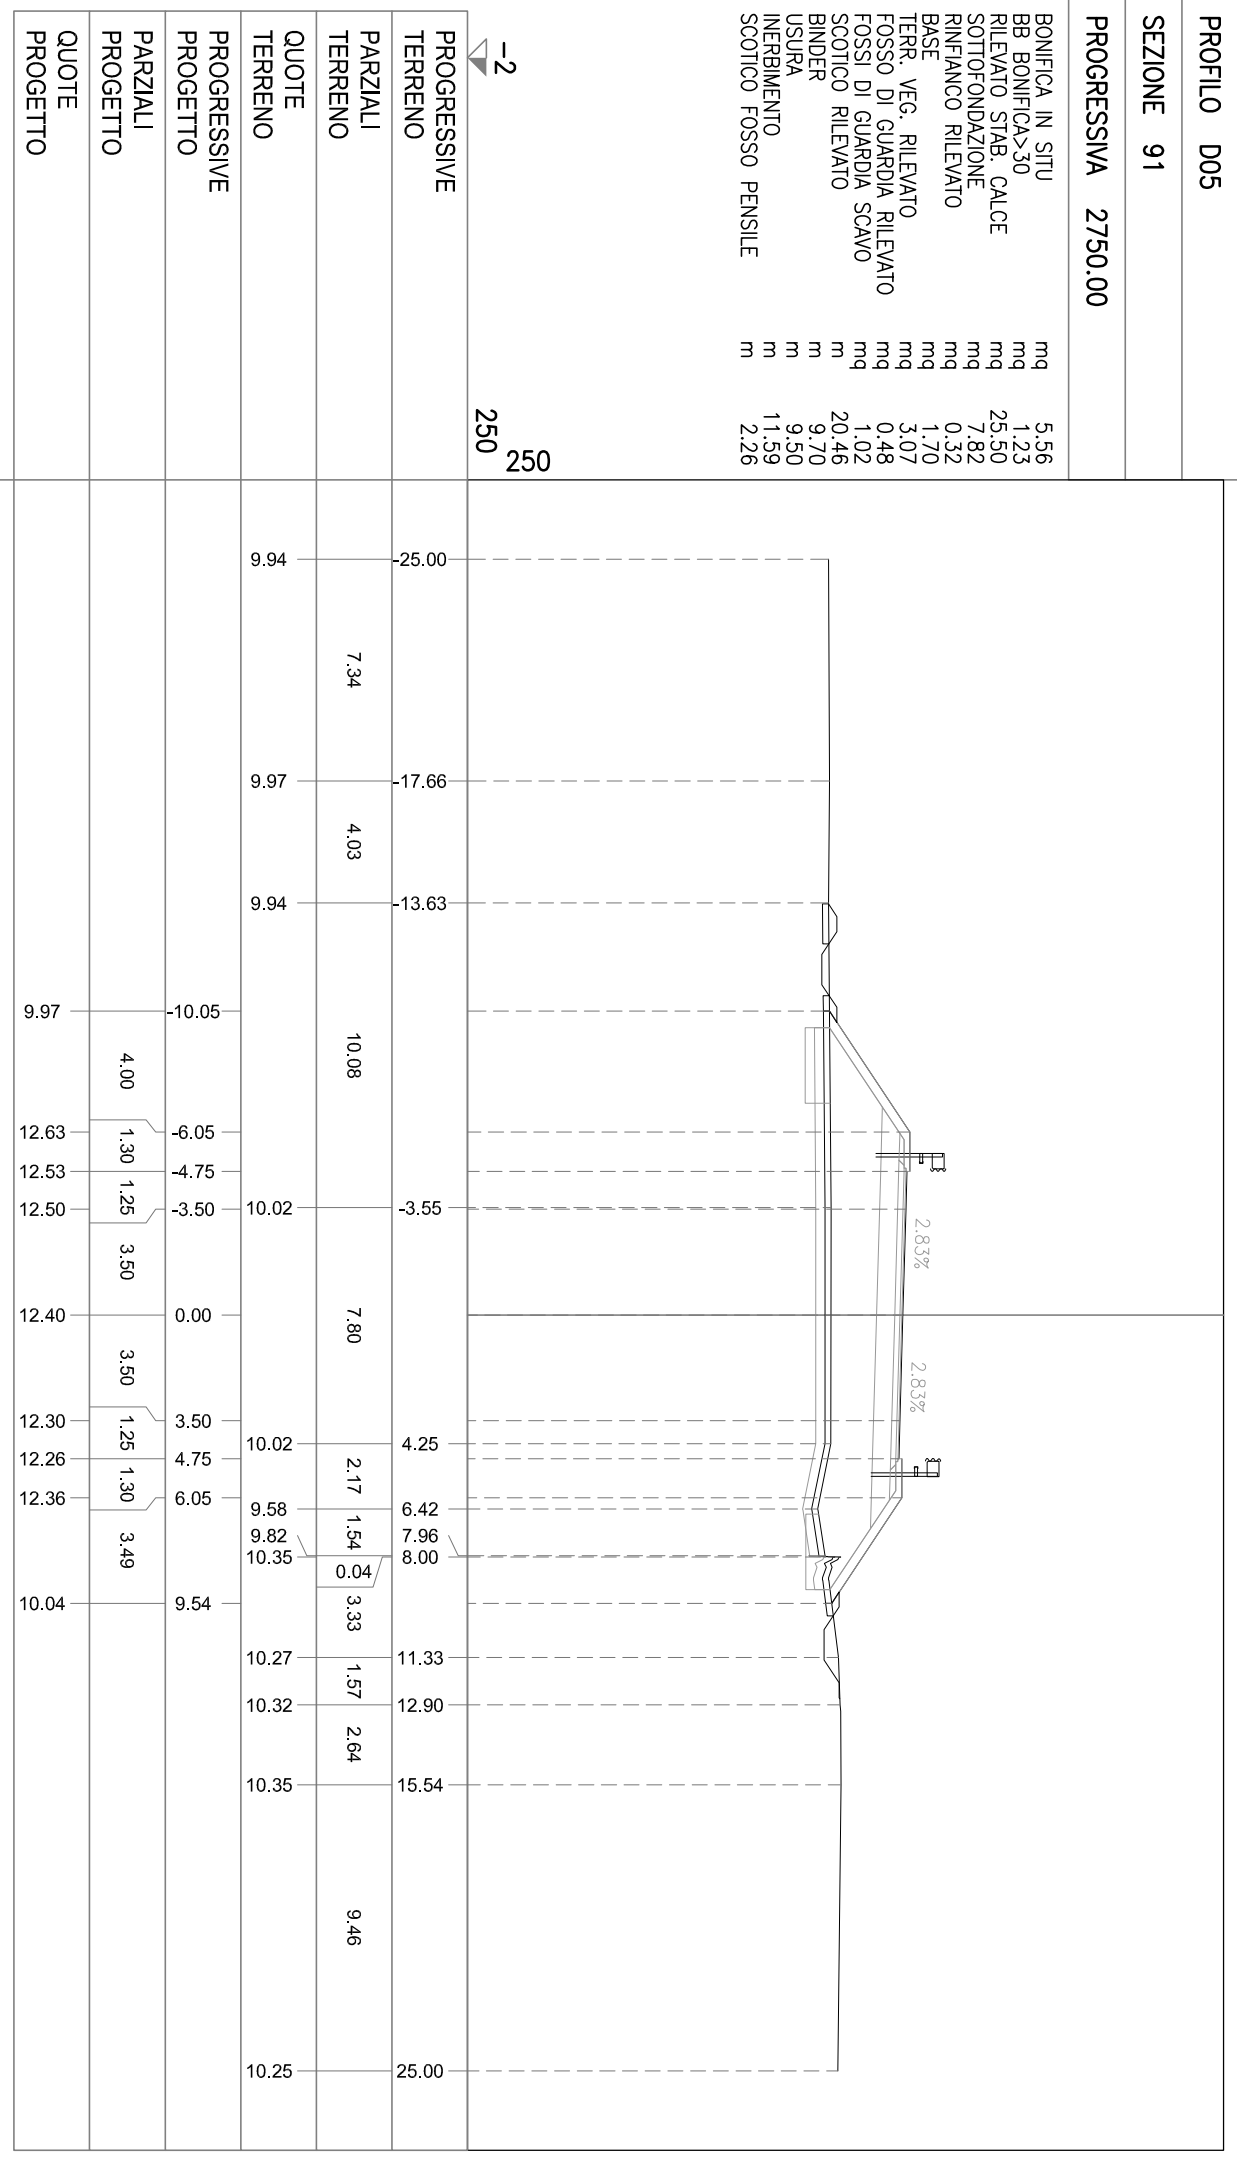

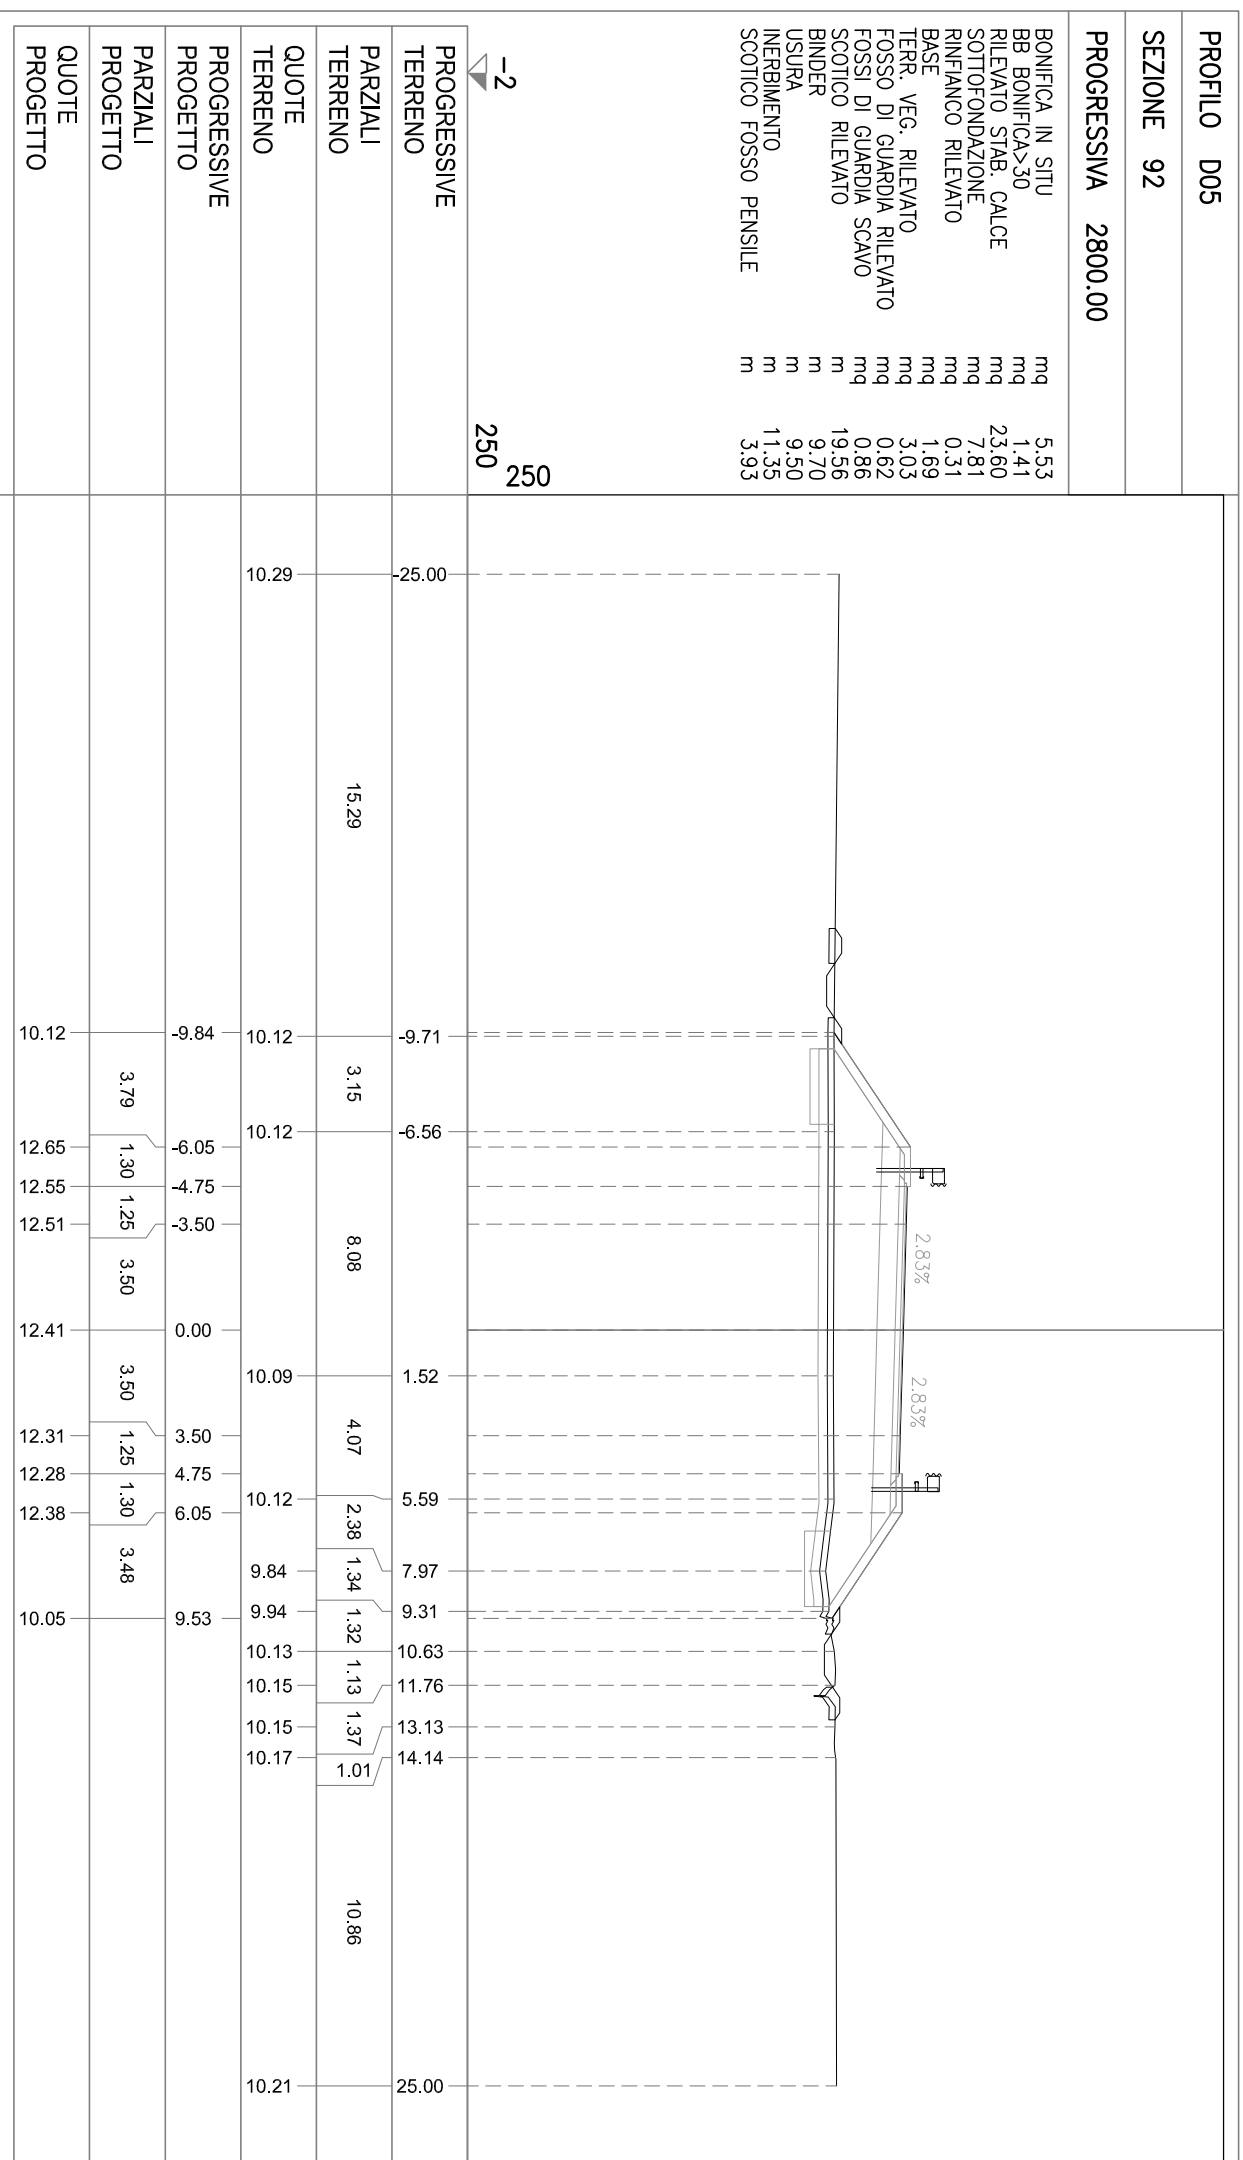


PROFILO D05

SEZIONE 93

PROGRESSIVA 2811.99

- BONIFICA IN SITU mq 5.36
- BB BONIFICA>30 mq 1.53
- RILEVATO STAB. CALCE mq 20.92
- SOTTOFONDAZIONE mq 7.82
- RINFIANCO RILEVATO mq 0.32
- BASE mq 1.69
- TERR. VEG. RILEVATO mq 2.82
- FOSSO DI GUARDIA RILEVATO mq 0.67
- FOSSI DI GUARDIA SCAVO mq 0.69
- SCOTTICO RILEVATO m 18.98
- BINDER m 9.70
- USURA m 9.50
- INERBIMENTO m 10.87
- SCOTTICO FOSSO PENSILE m 3.51

-2
250
250

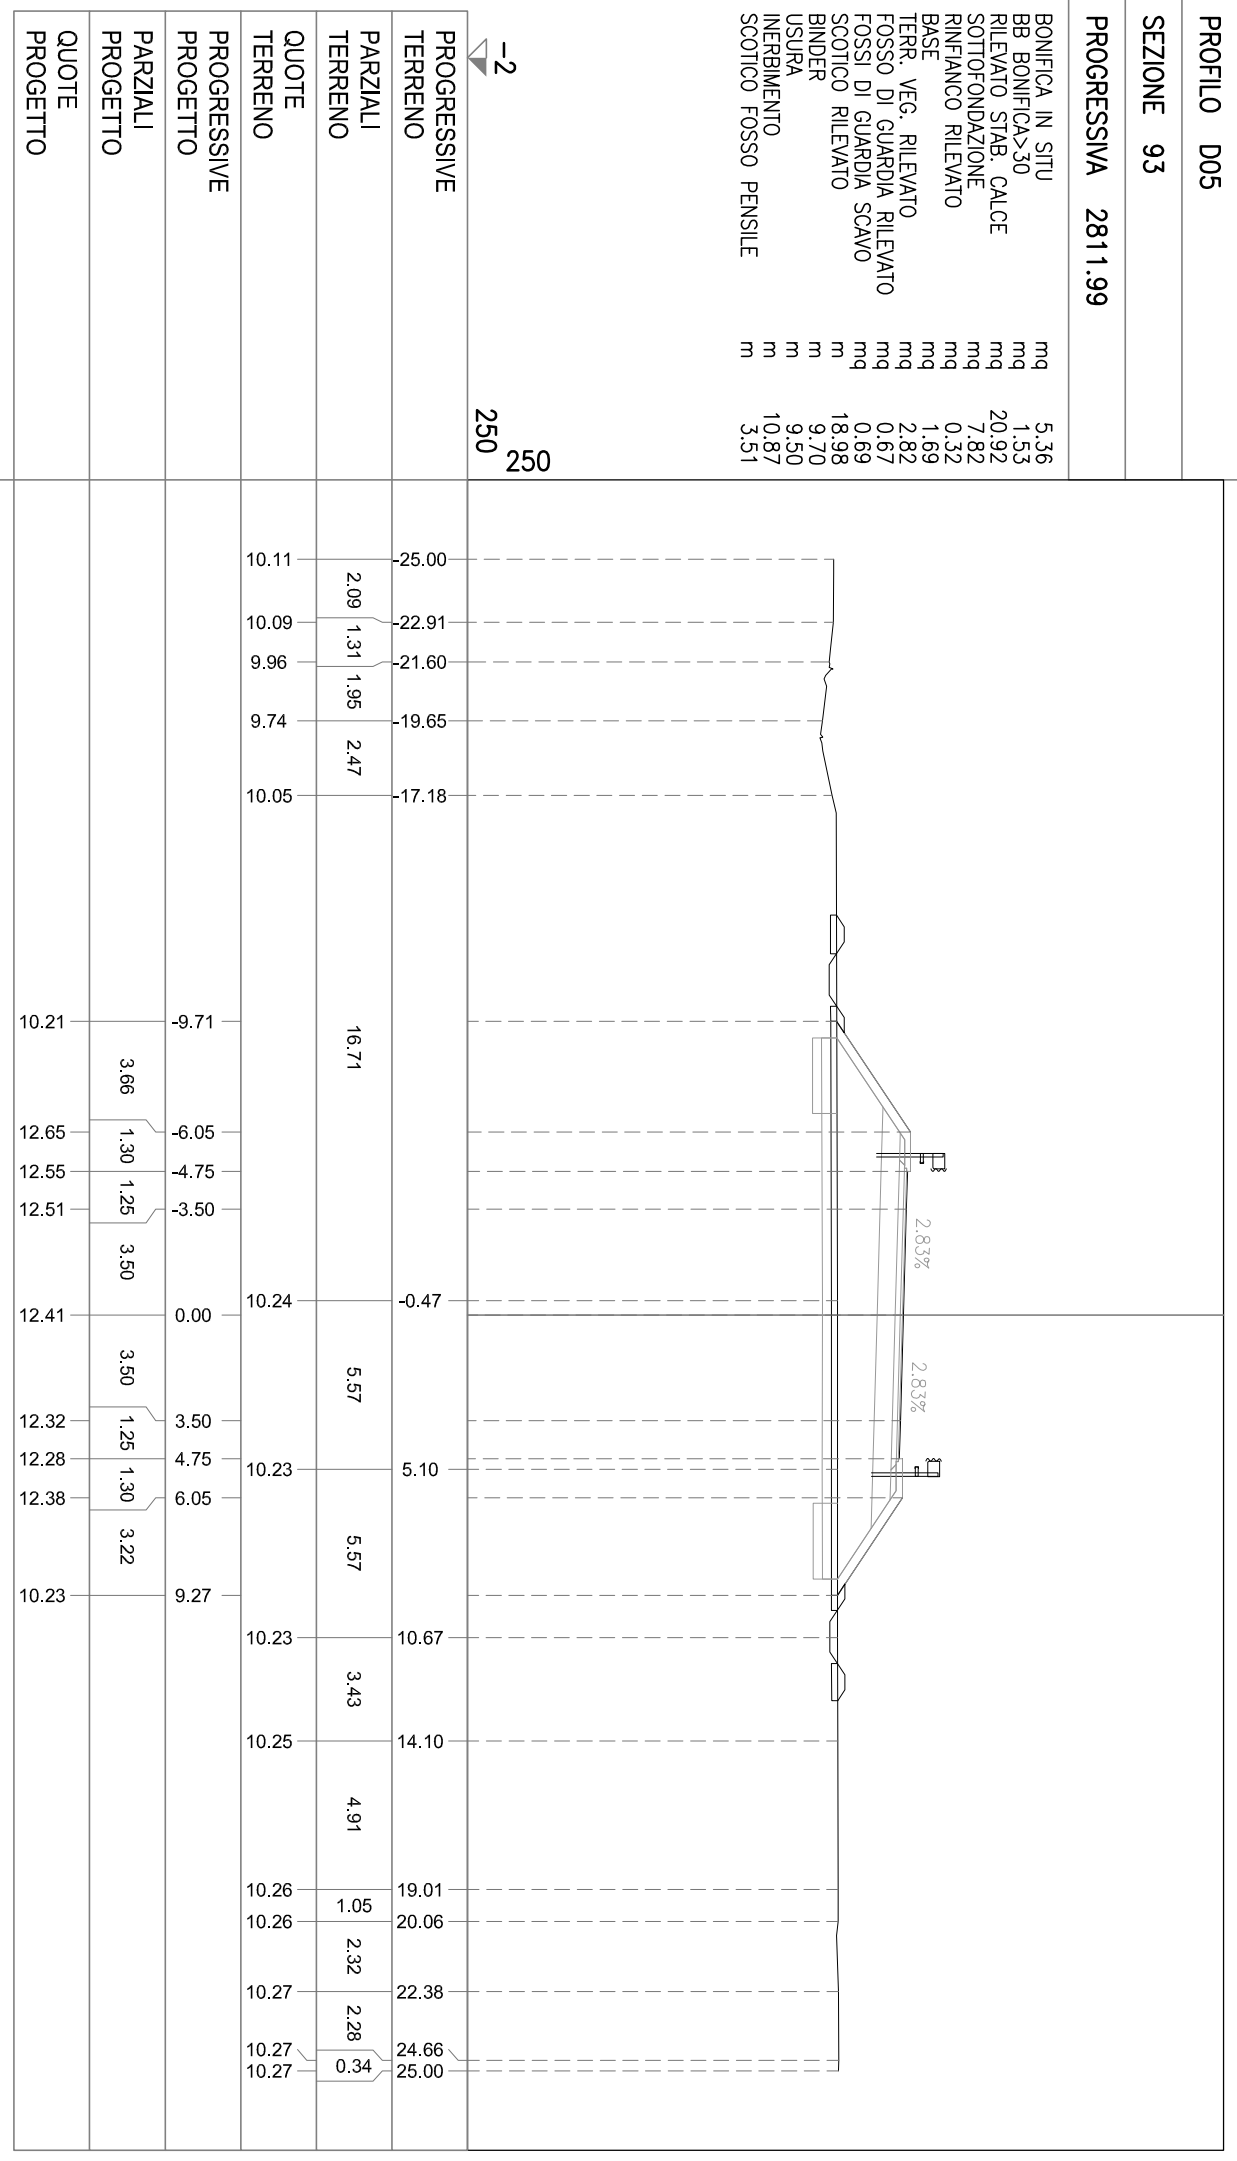

PROFILO D05


SEZIONE 94

PROGRESSIVA 2850.00

BONIFICA IN SITU
BB BONIFICA>30
RILEVATO STAB. CALCE
SOTTOFONDAZIONE
RINFIANCO RILEVATO
BASE
TERR. VEG. RILEVATO
FOSSO DI GUARDIA RILEVATO
FOSSI DI GUARDIA SCAVO
SCOTTICO RILEVATO
BINDER
USURA
INERBIMENTO
SCOTTICO FOSSO PENSILE

mq 5,48
mq 1,50
mq 23,29
mq 7,84
mq 0,31
mq 1,71
mq 2,97
mq 0,72
mq 0,69
mq 19,35
m 9,70
m 9,50
m 11,31
m 3,49

-2
250
250

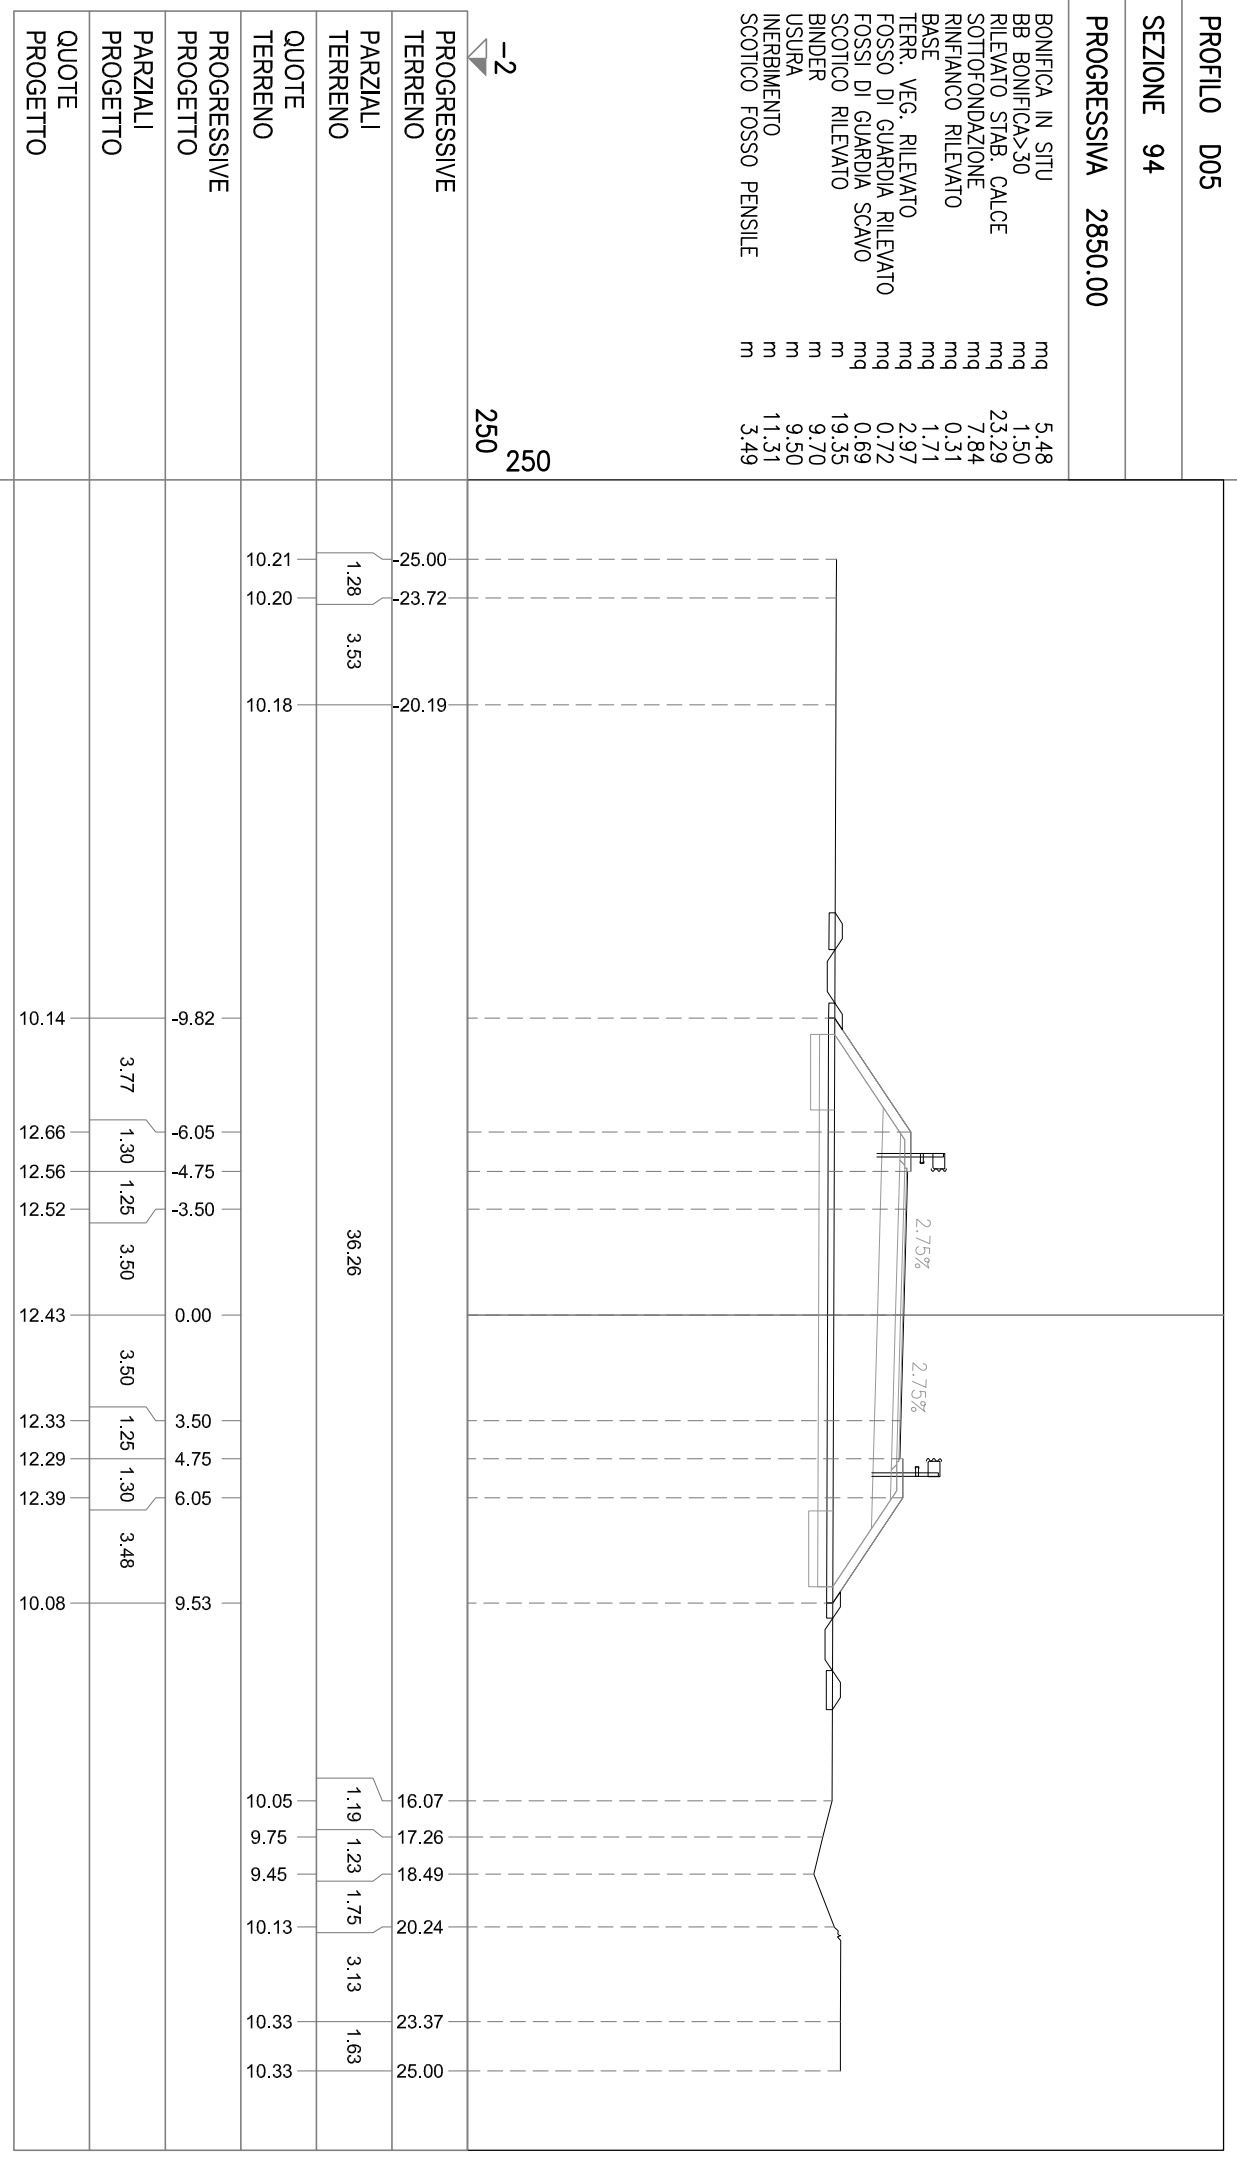

PROFILO D05

SEZIONE 95

PROGRESSIVA 2900.00

- BONIFICA IN SITU mq 5.29
- BB BONIFICA>30 mq 1.50
- RILEVATO STAB. CALCE mq 19.45
- SOTTOFONDAZIONE mq 7.82
- RINFIANCO RILEVATO mq 0.30
- BASE mq 1.73
- TERR. VEG. RILEVATO mq 2.70
- FOSSO DI GUARDIA RILEVATO mq 0.72
- FOSSI DI GUARDIA SCAVO mq 0.69
- SCOTTICO RILEVATO m 18.71
- BINDER m 9.70
- USURA m 9.50
- INERBIMENTO m 10.54
- SCOTTICO FOSSO PENSILE m 3.53

-2
250
250

PROGRESSIVE TERRENO	PARZIALI TERRENO	QUOTE TERRENO	PROGRESSIVE PROGETTO	PARZIALI PROGETTO	QUOTE PROGETTO
25.00	10.56	10.22	-25.00		
14.44	1.38	10.24	14.44		
13.06	4.33	10.24	13.06		
8.73	4.06	10.28	8.73		
4.67	10.30	10.27	4.67	3.59	10.27
		12.66		1.30	12.66
		12.56		1.25	12.56
		12.53		3.50	12.53
		12.44		3.50	12.44
		12.35		1.25	12.35
		12.31		1.30	12.31
		12.41		3.02	12.41
		10.40			10.40
10.36	4.13	10.41	10.36		
14.49	7.14	10.43	14.49		
21.63	3.37	10.49	21.63		
25.00		10.48	25.00		


PROFILO D05

SEZIONE 96

PROGRESSIVA 2950.00

- BONIFICA IN SITU mq 5.25
- BB BONIFICA>30 mq 1.51
- RILEVATO STAB. CALCE mq 18.60
- SOTTOFONDAZIONE mq 7.82
- RINFIANCO RILEVATO mq 0.32
- BASE mq 1.72
- TERR. VEG. RILEVATO mq 2.65
- FOSSO DI GUARDIA RILEVATO mq 0.73
- FOSSI DI GUARDIA SCAVO mq 0.64
- SCOTTICO RILEVATO m 18.58
- BINDER m 9.70
- USURA m 9.50
- INERBIMENTO m 10.39
- SCOTTICO FOSSO PENSILE m 3.60

-1
250
250

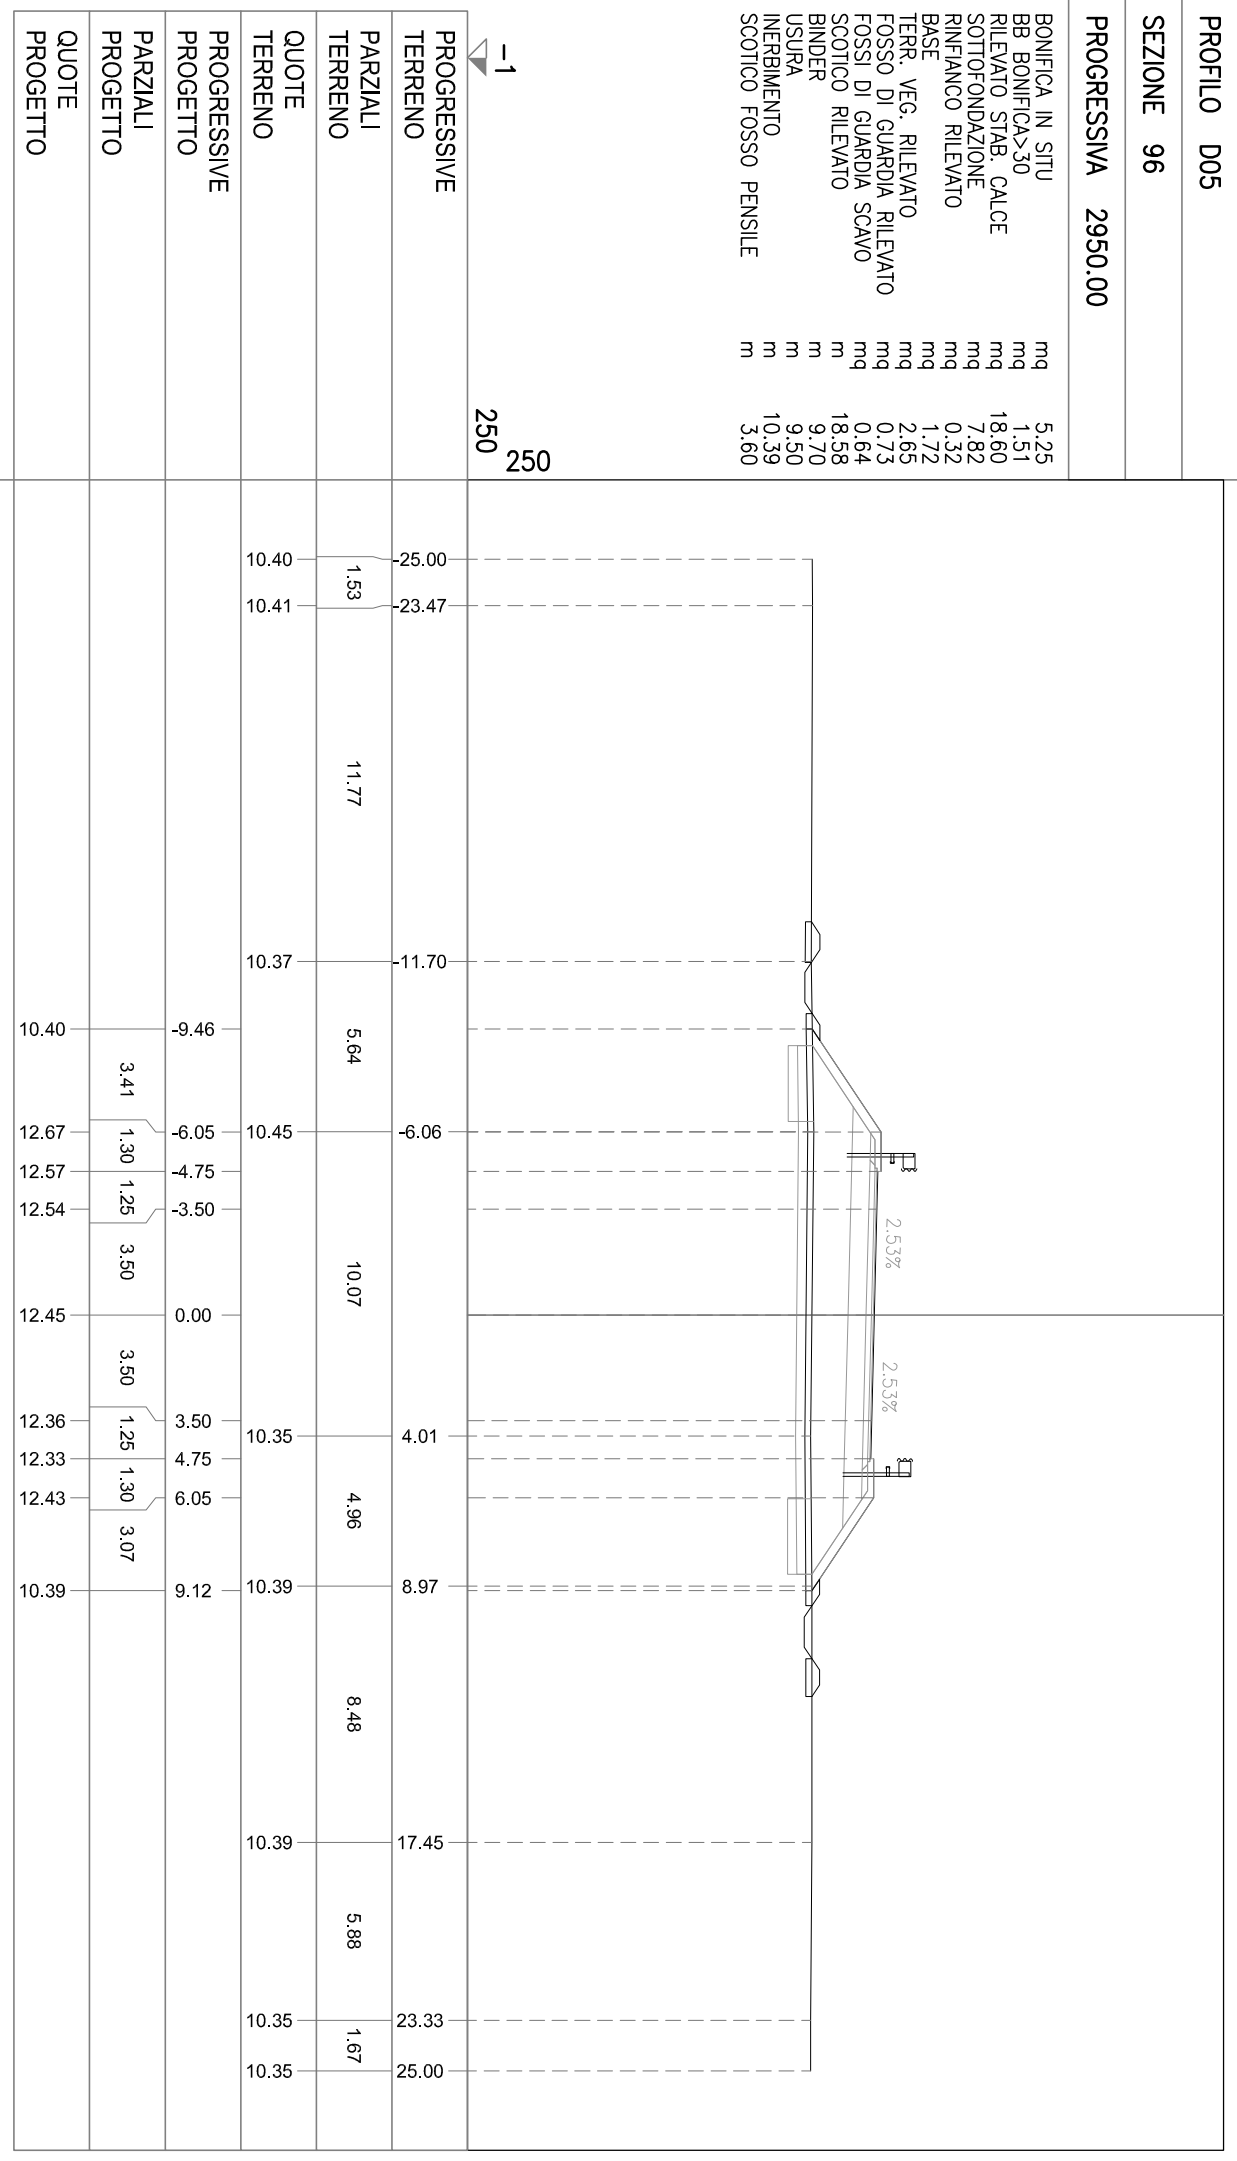


PROFLO D05

SEZIONE 97

PROGRESSIVA 3000.00

BONIFICA IN SITU mq 5.52
 BB BONIFICA>30 mq 1.48
 RILEVATO STAB. CALCE mq 25.00
 SOTTOFONDAZIONE mq 7.89
 RINFIANCO RILEVATO mq 0.34
 BASE mq 1.71
 TERR. VEG. RILEVATO mq 3.00
 FOSSO DI GUARDIA RILEVATO mq 0.64
 FOSSE DI GUARDIA SCAVO mq 0.70
 SCOTTICO RILEVATO m 19.55
 BINDER m 9.70
 USURA m 9.50
 INERBIMENTO m 11.55
 SCOTTICO FOSSO PENSILE m 3.44

-2 250
 250

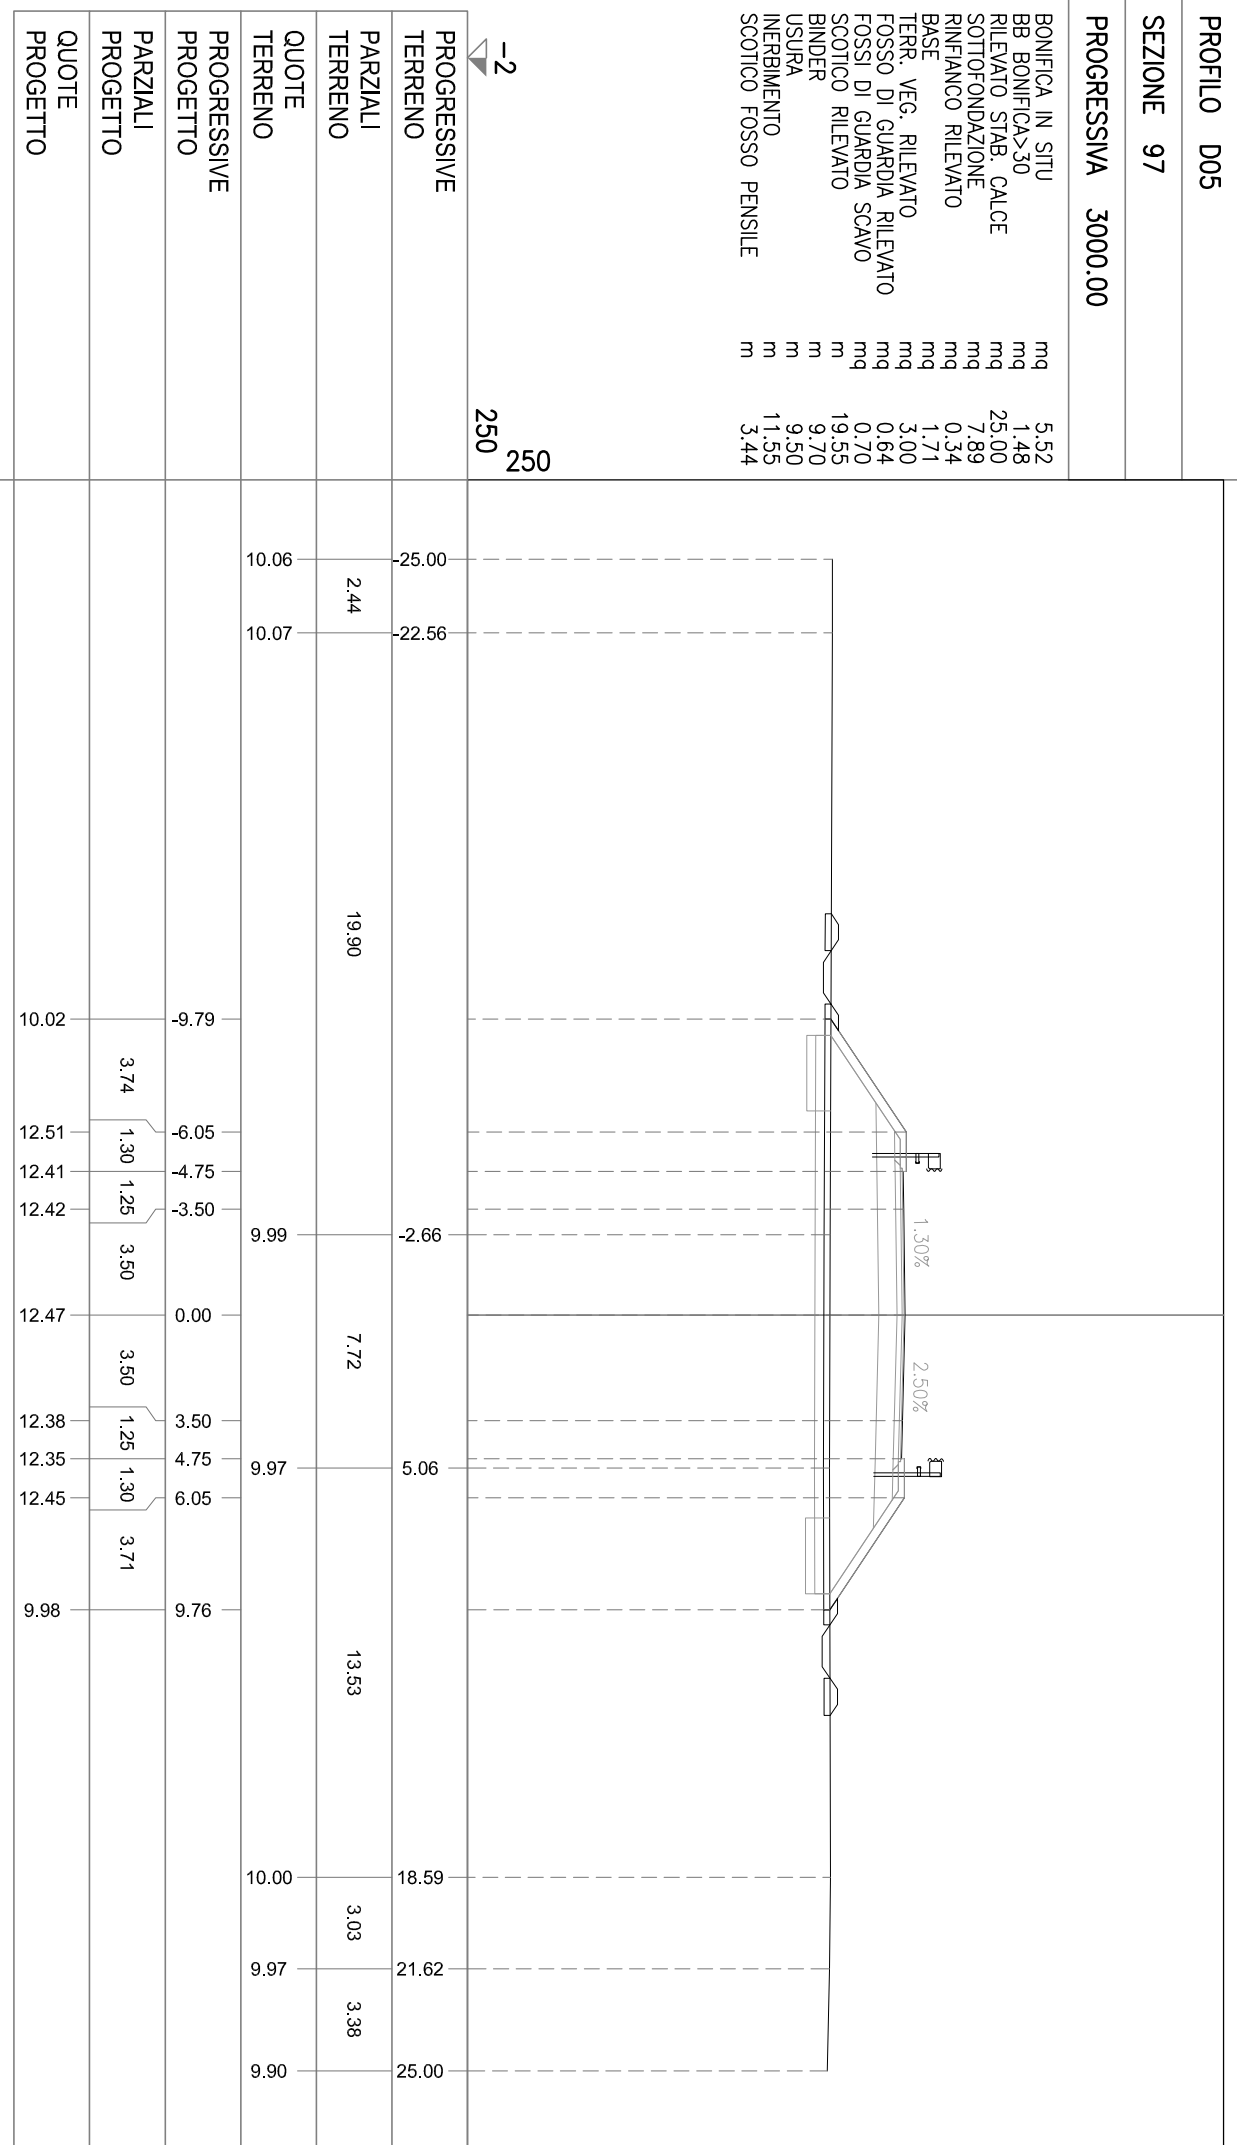

PROGRESSIVE TERRENO	25.00	22.56	2.66	5.06	9.76	18.59	21.62	25.00
PARZIALI TERRENO	2.44	19.90	7.72	13.53	3.03	3.38		
QUOTE TERRENO	10.06	10.07						
PROGRESSIVE PROGETTO								
PARZIALI PROGETTO								
QUOTE PROGETTO								


PROFILO D05


SEZIONE 98

PROGRESSIVA 3011.99

- BONIFICA IN SITU mq 5.50
- BB BONIFICA>30 mq 1.52
- RILEVATO STAB. CALCE mq 23.34
- SOTTOFONDAZIONE mq 7.90
- RINFIANCO RILEVATO mq 0.34
- BASE mq 1.72
- TERR. VEG. RILEVATO mq 2.93
- FOSSO DI GUARDIA RILEVATO mq 0.61
- FOSSI DI GUARDIA SCAVO mq 0.74
- SCOTTICO RILEVATO m 19.37
- BINDER m 9.70
- USURA m 9.50
- INERBIMENTO m 11.28
- SCOTTICO FOSSO PENSILE m 3.35

-2
250
250

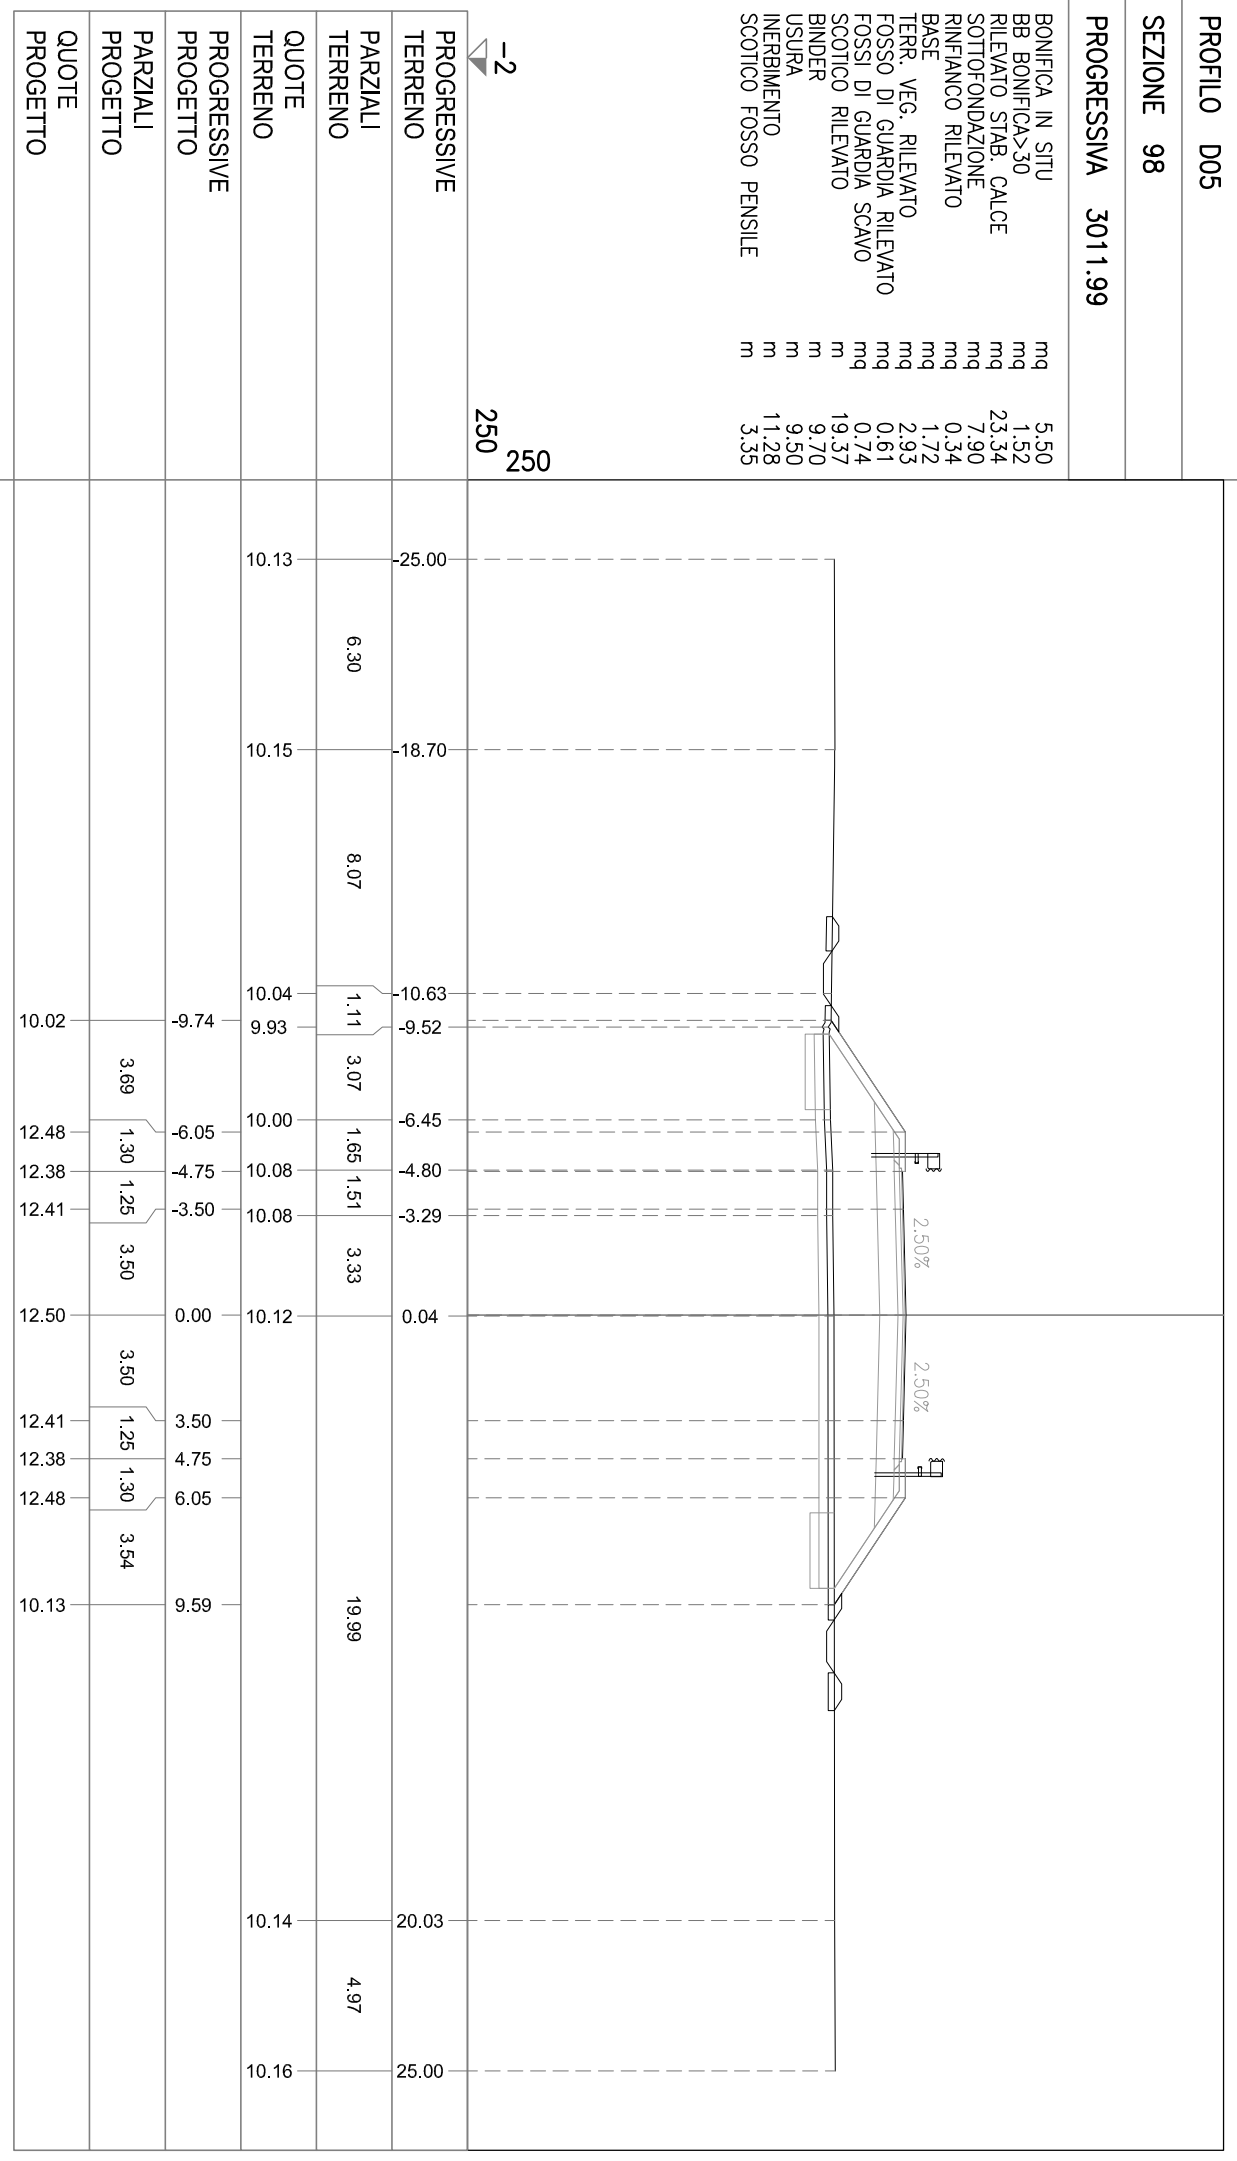

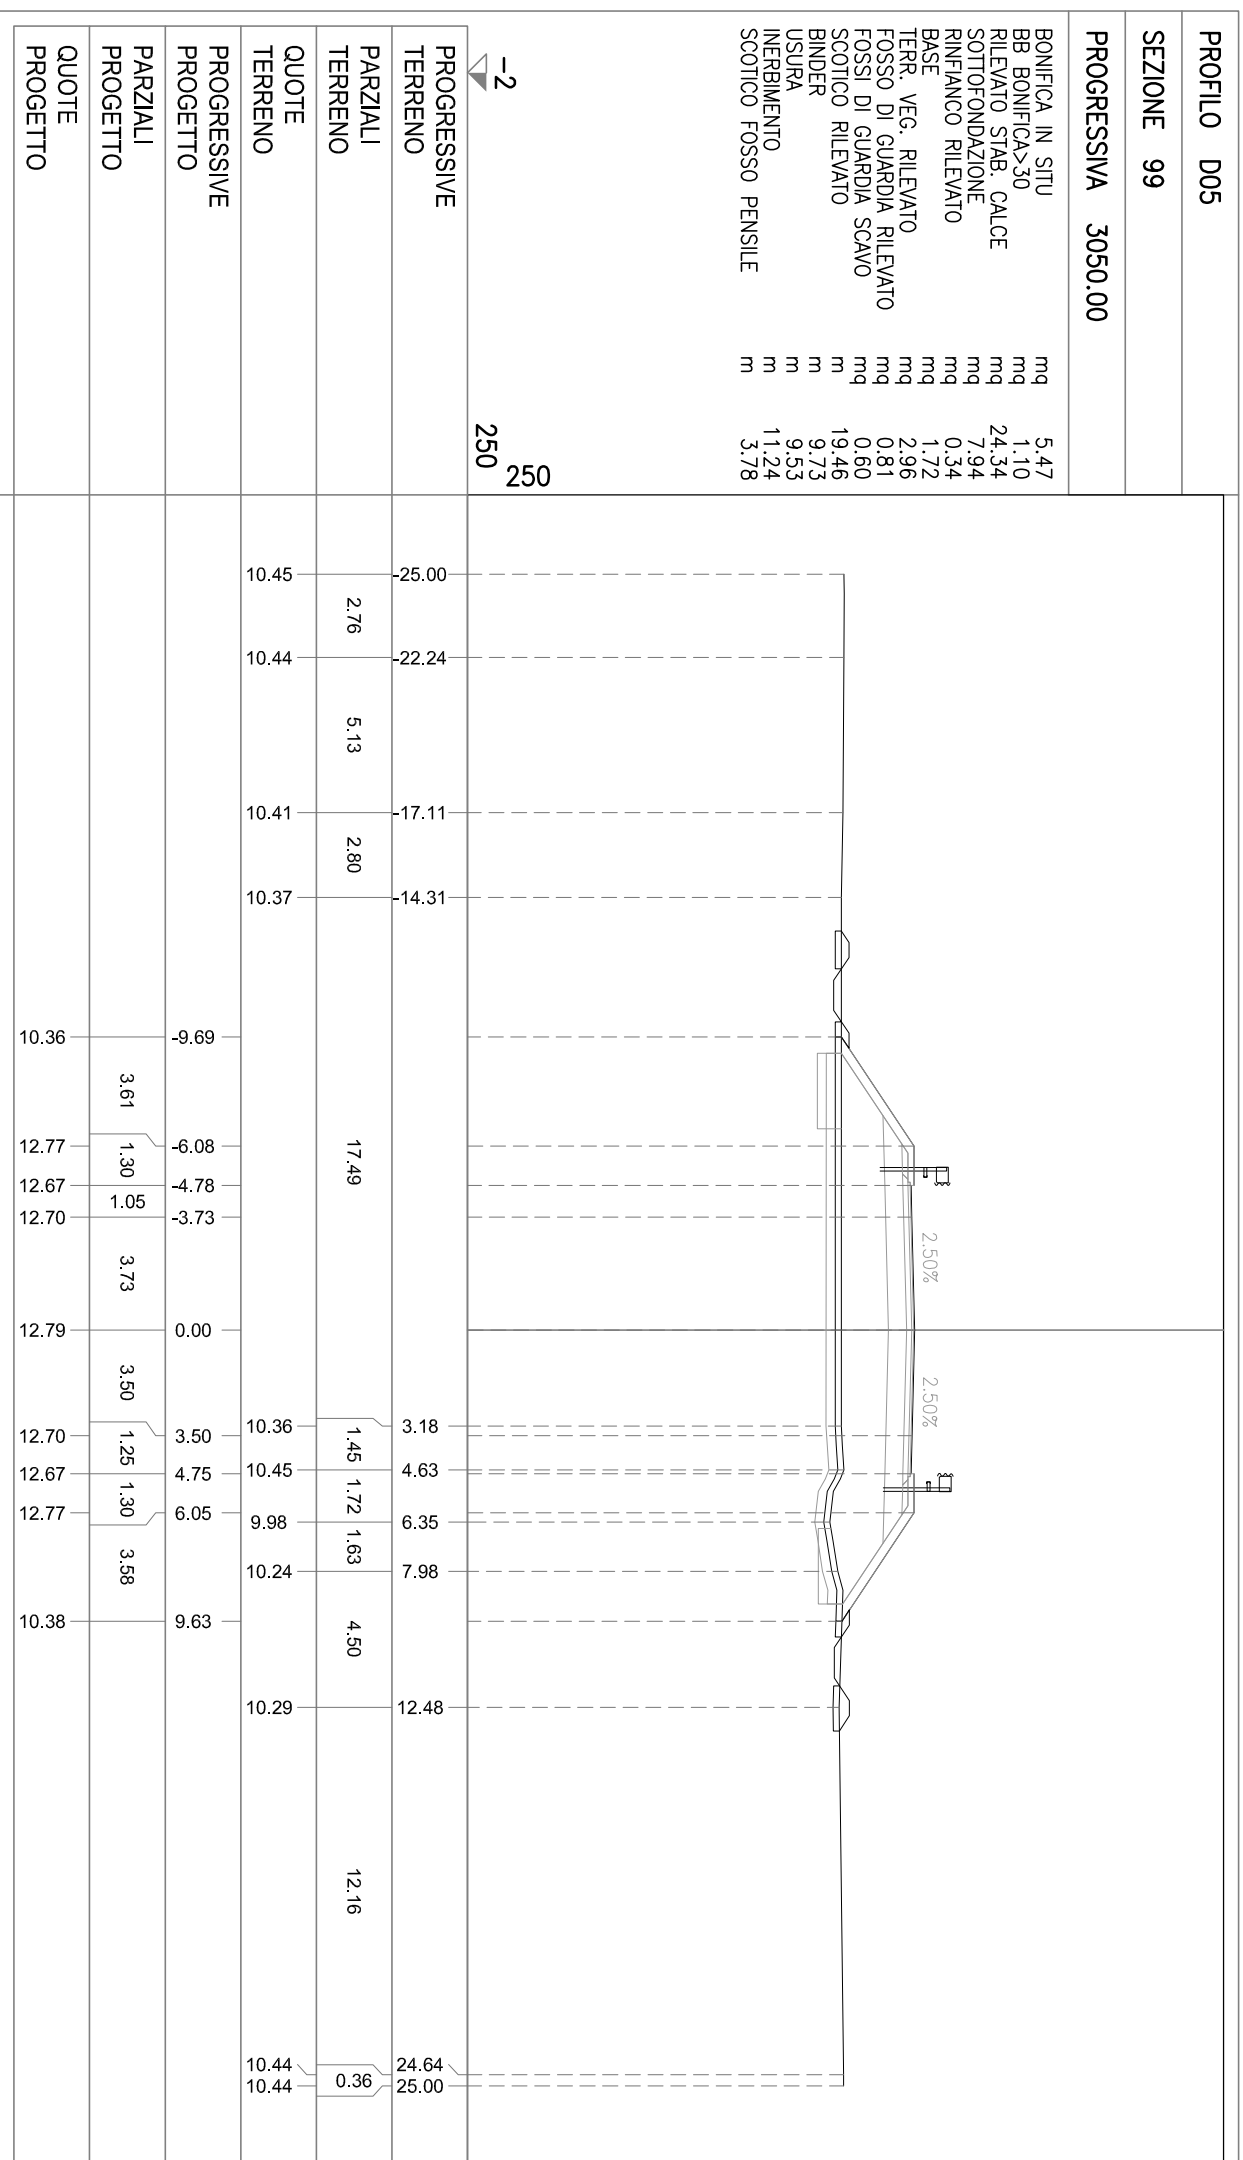


PROFILO D05


SEZIONE 100


PROGRESSIVA 3077.59

- BONIFICA IN SITU mq 5.83
- BB BONIFICA>30 mq 1.50
- RILEVATO STAB. CALCE mq 18.76
- SOTTOFONDAZIONE mq 9.44
- RINFIANCO RILEVATO mq 0.34
- BASE mq 2.14
- TERR. VEG. RILEVATO mq 2.50
- FOSSO DI GUARDIA RILEVATO mq 0.69
- FOSSI DI GUARDIA SCAVO mq 0.69
- SCOTTICO RILEVATO m 20.56
- BINDER m 12.26
- USURA m 12.06
- INERBIMENTO m 9.69
- SCOTTICO FOSSO PENSILE m 3.44

-1
250
250

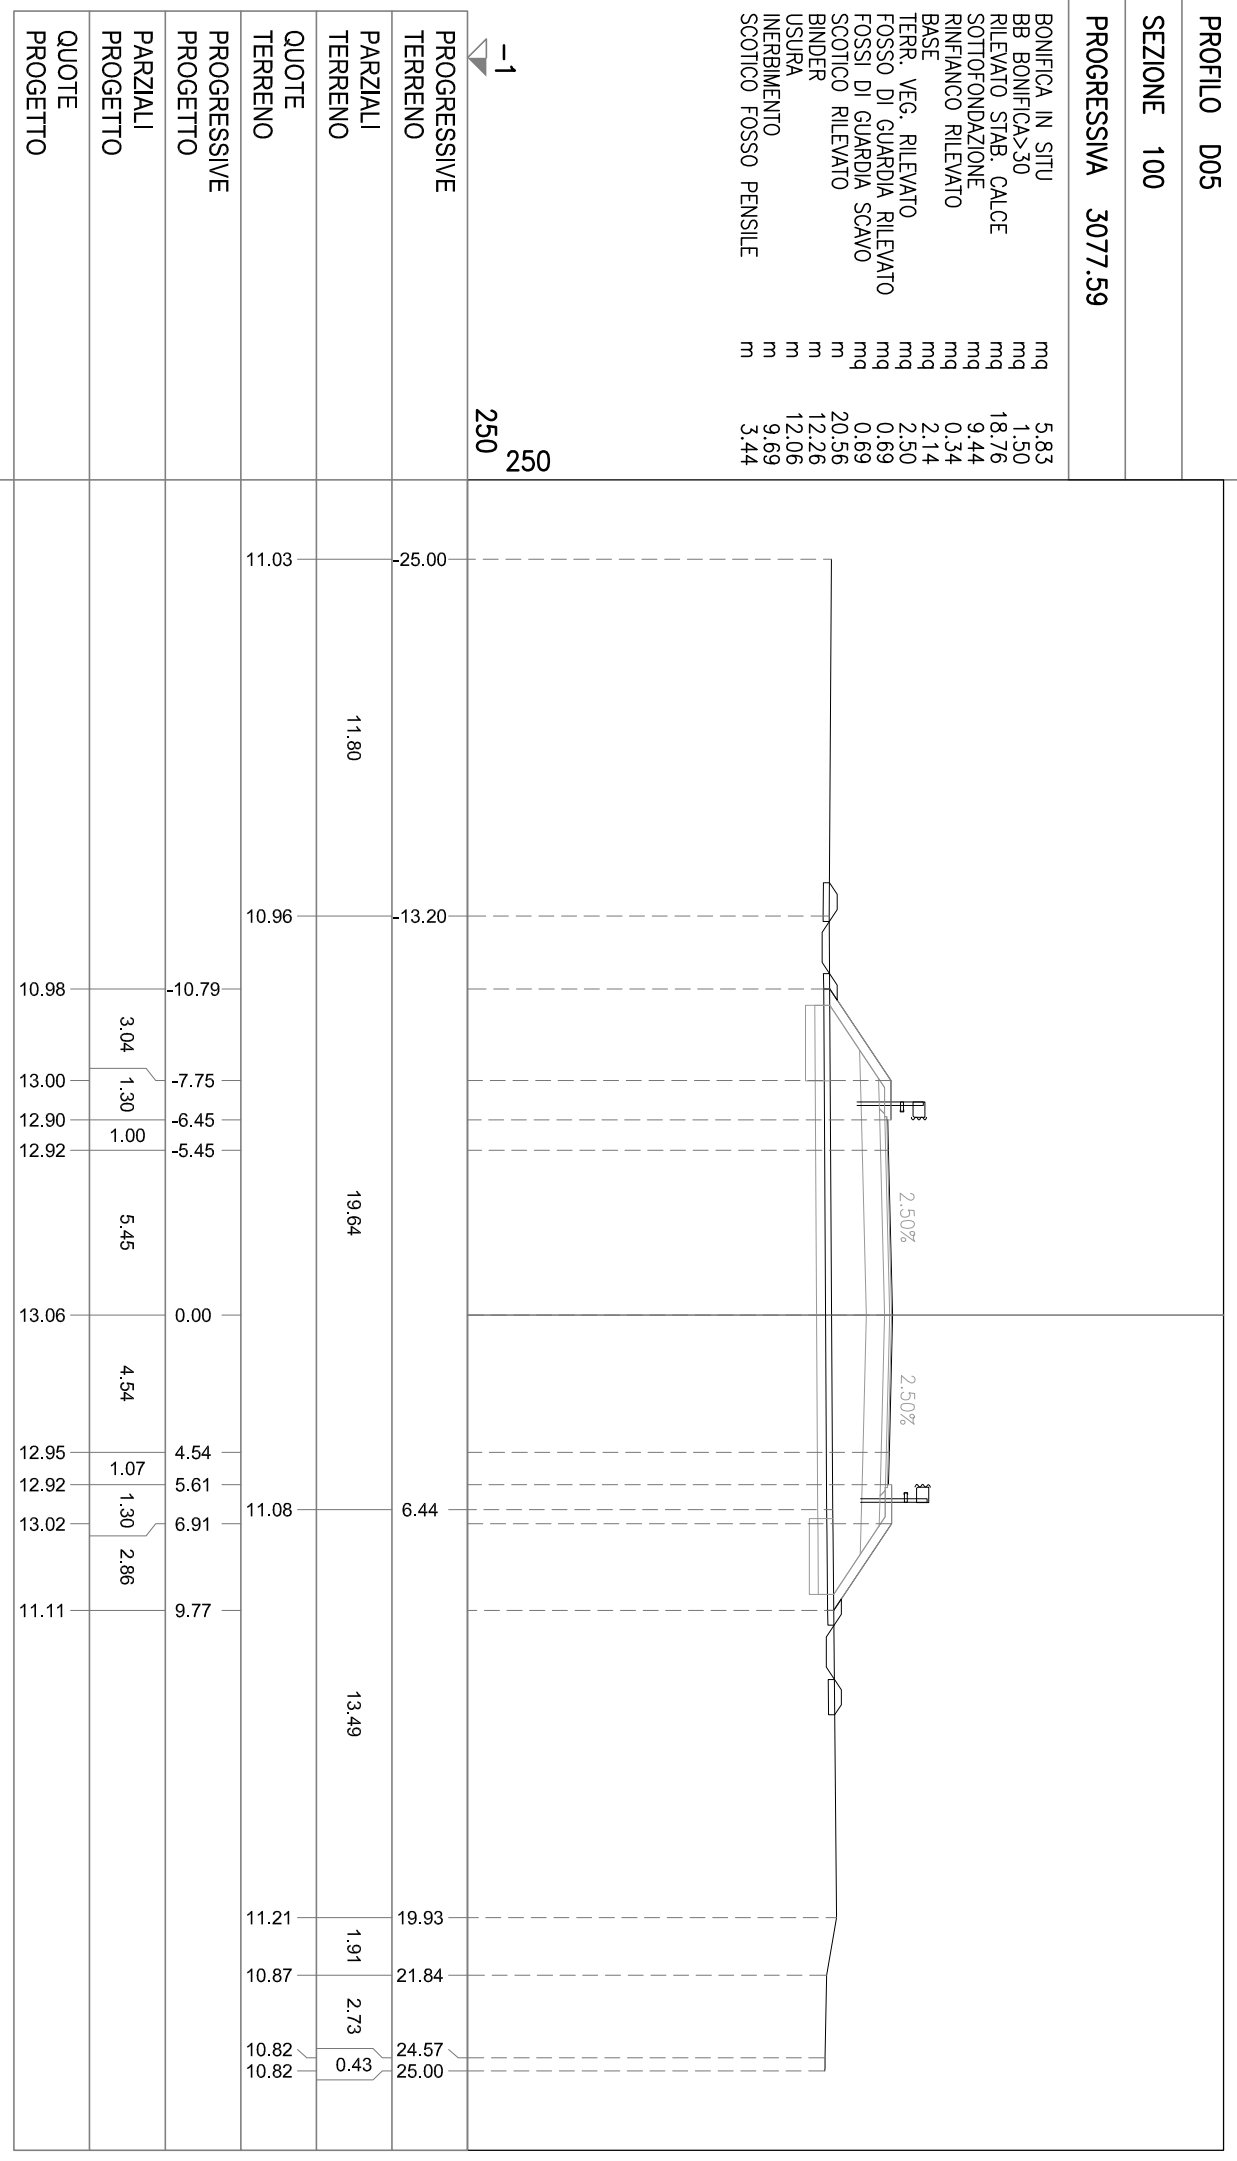

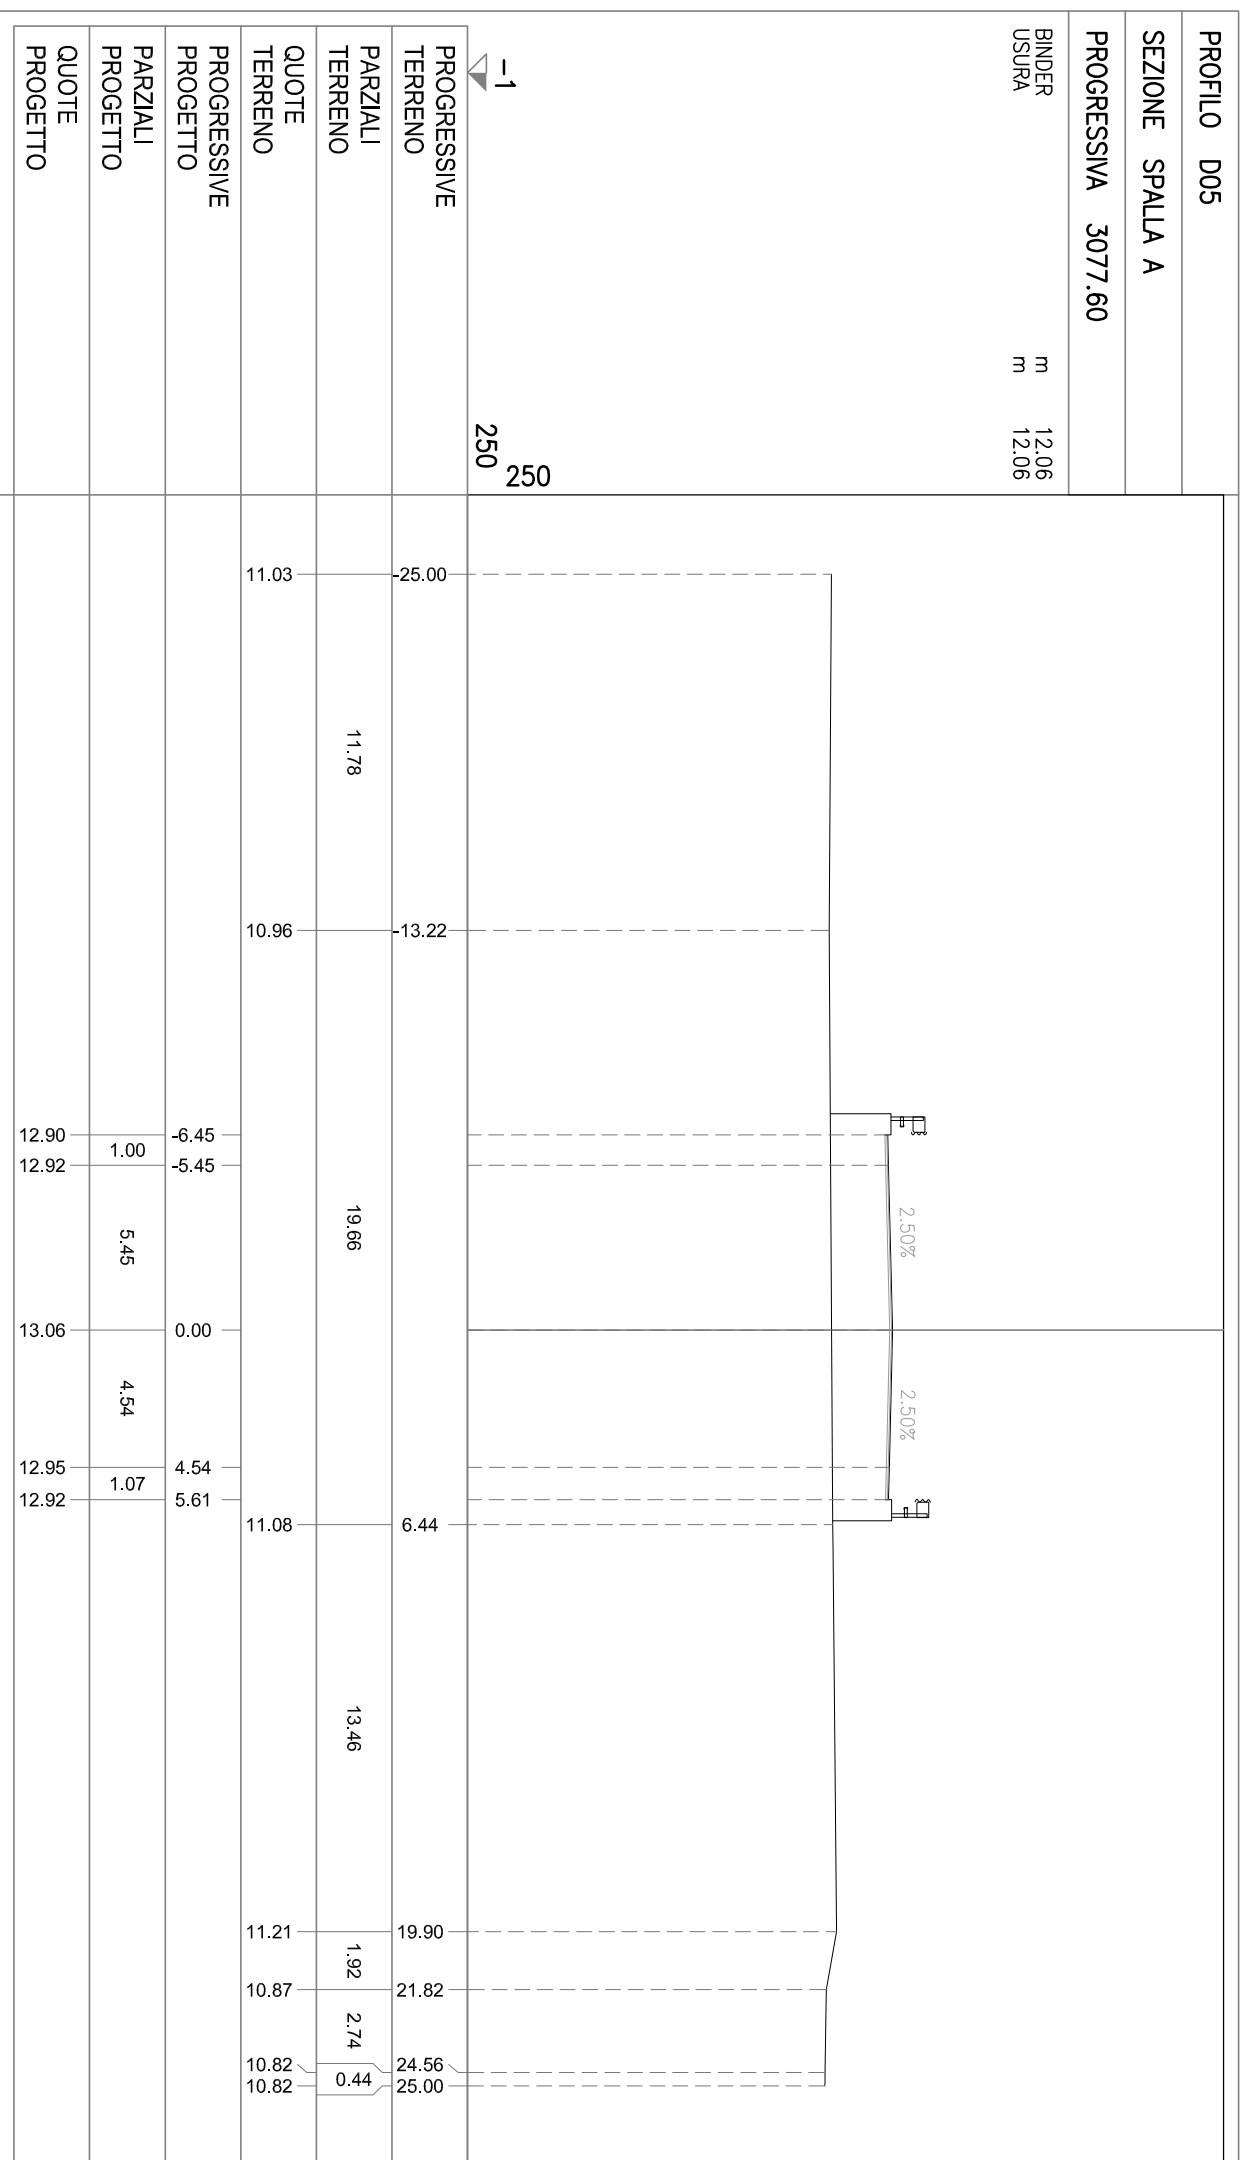

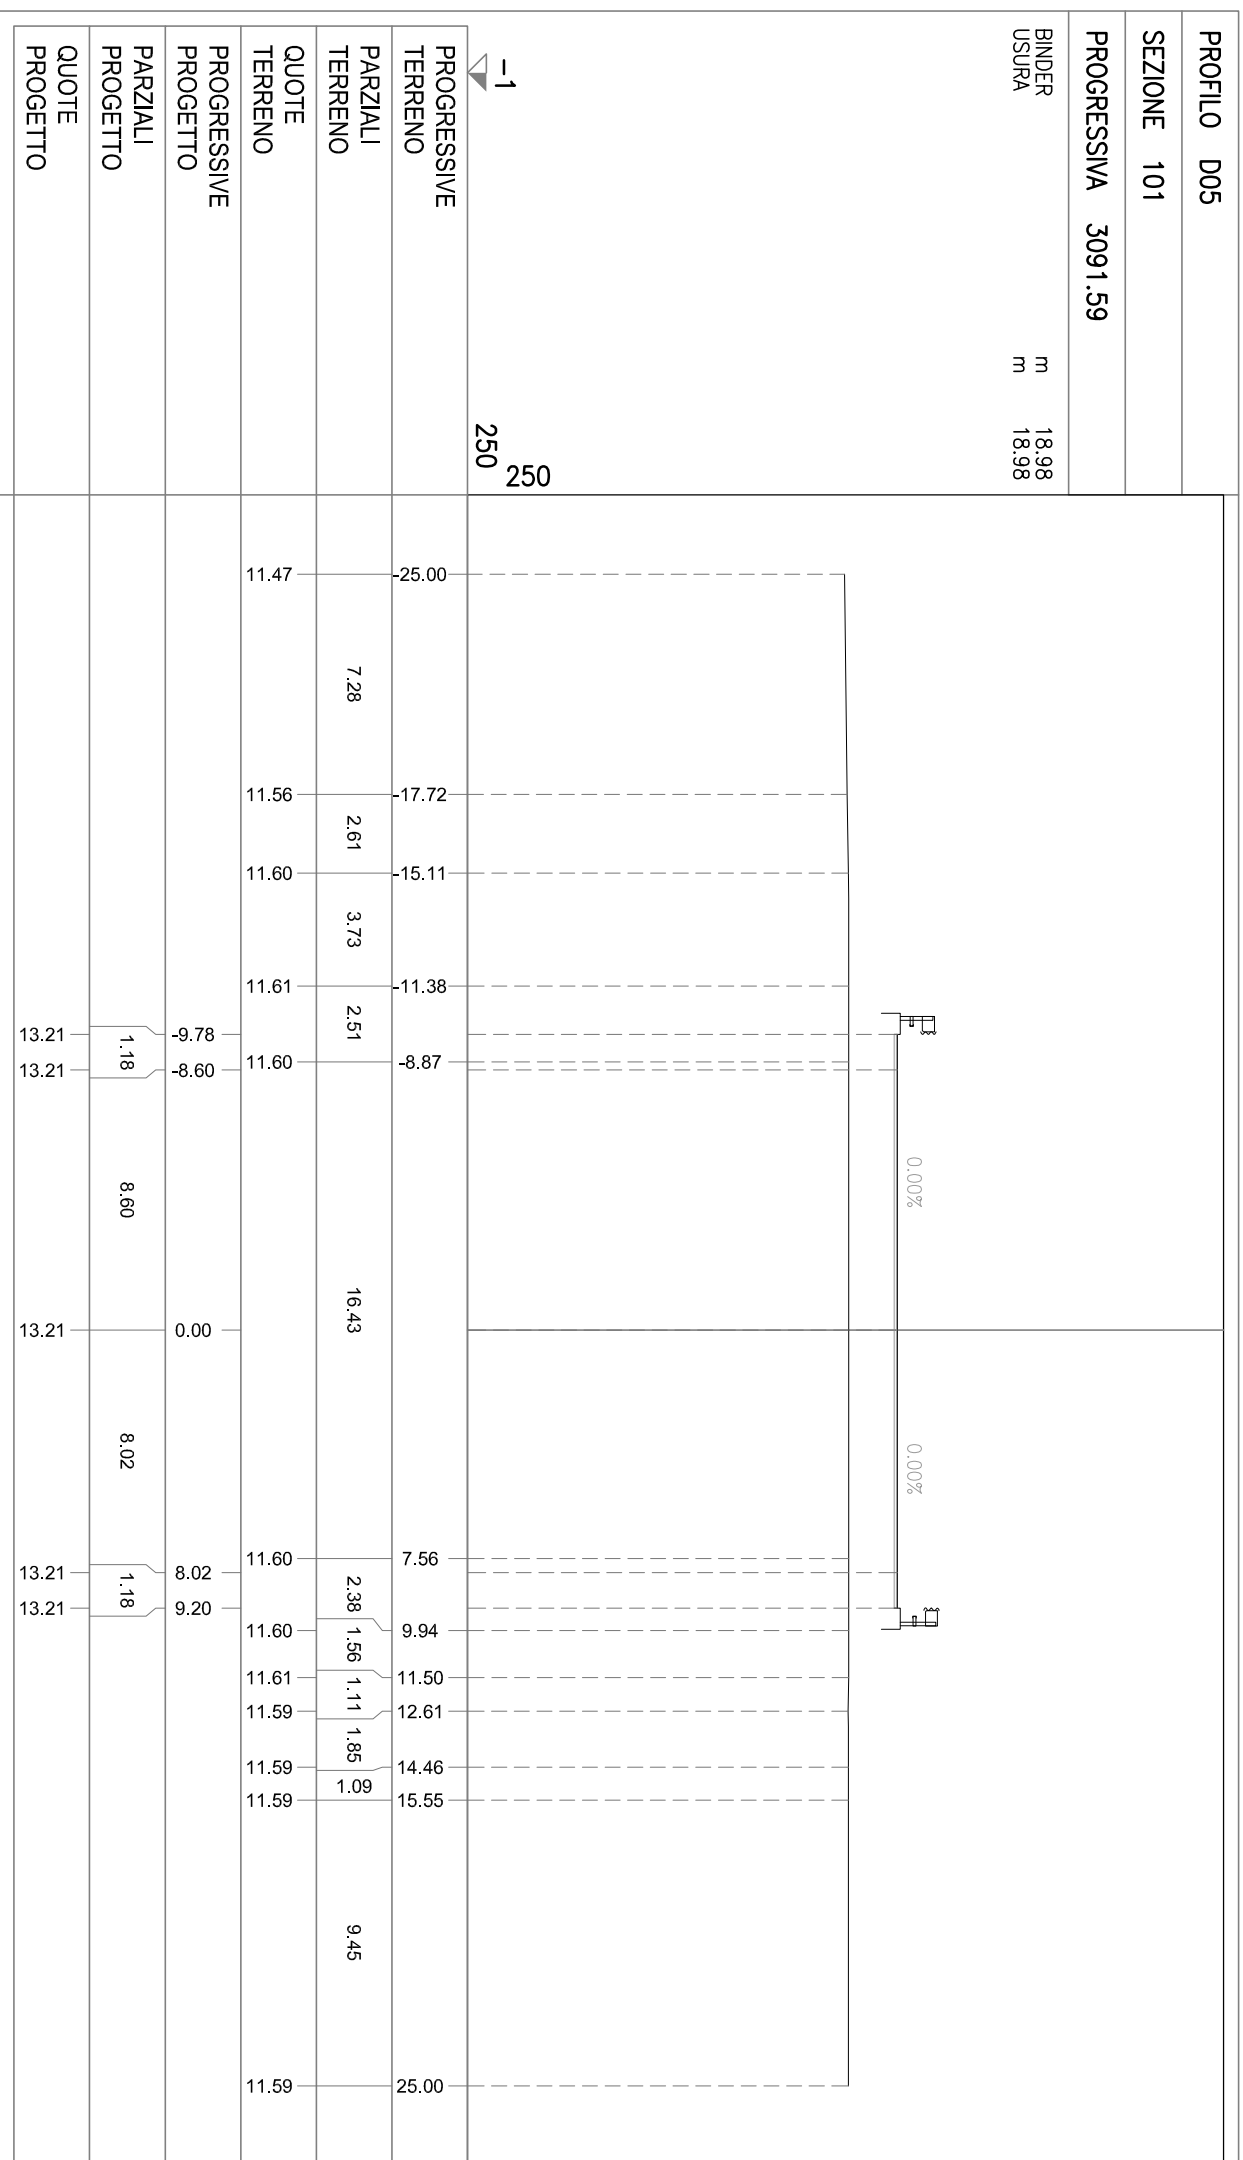

PROFILO D05
 SEZIONE 101 BIS
 PROGRESSIVA 3091.60

