

IL CONCEDENTE



IL CONCESSIONARIO



AUTOSTRADA REGIONALE CISPADANA


DAL CASELLO DI REGGIOLO-ROLO SULLA A22 AL CASELLO DI FERRARA SUD SULLA A13

CODICE C.U.P. E81B08000060009

PROGETTO DEFINITIVO

VIABILITA' DI ADDUZIONE AL SISTEMA AUTOSTRADALE - D04-08 (ex 1FE)
 Raccordo Bondeno-Cento-Autostrada Cispadana
 PROGETTAZIONE STRADALE
 ASSE STRADALE - D05 (ex 1FE - TRATTO C)

SEZIONI TRASVERSALI - ASSE PRINCIPALE DA ROT. DCS05-B A ROT. DCS05-C - TAV. 3

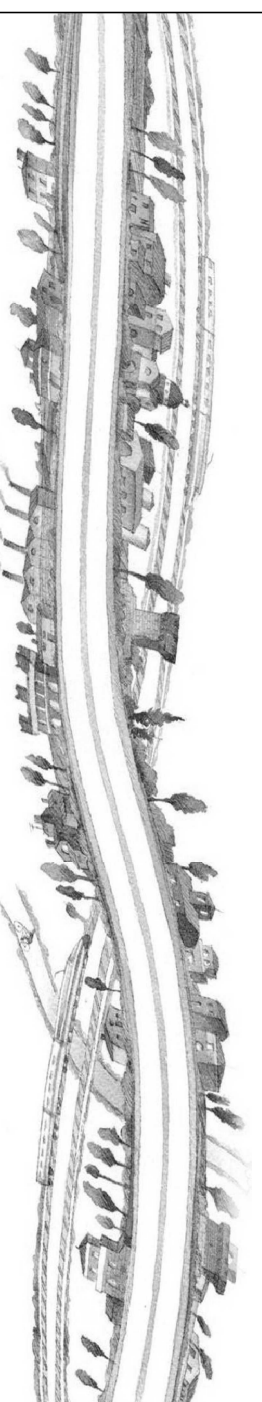

Alpina s.p.a.
 Dott. Ing. Marco Bonfanti
 Ordine Ingegneri di Milano
 n. A23384

Ing. Emilio Salsi
 Albo Ing. Reggio-Emilia n° 945

**Autostrada Regionale
 Casadana S.p.A.**
IL PRESIDENTE
 Graziano Pettuzzi

IL PROGETTISTA


RESPONSABILE INTEGRAZIONE
 PRESTAZIONI SPECIALISTICHE

IL CONCESSIONARIO

G															
F															
E															
D															
C															
B															
A	17.04.2012	EMMISSIONE						Ing. Maggolino	Ing. Bonfanti	Ing. Salsi					
REV.	DATA	DESCRIZIONE						REDAZIONE	CONTROLLO	APPROVAZIONE					
IDENTIFICAZIONE ELABORATO															
	NUM. PROG.	FASE	LOTTO	GRUPPO	CODICE OPERA	WBS	TRATTO OPERA	AMBITO	TIPO ELABORATO	PROGRESSIVO	REV.				
	5479	PD	0	D05	DCS05		C	SD	SZ	03	A				
												DATA: MAGGIO 2012			
												SCALA: 1:250			

L. PRESENTE DOCUMENTO NON POTRA' ESSERE COPRITO, RIPRODOTTO O ALTAMENTE PUBLIZZATO, IN TUTTO O IN PARTE, SENZA IL CONSENSO SCRITTO DEL CONCESSIONARIO. IL CONCESSIONARIO NON AUTORIZZA SUAVI PERSECUZIONI A NORMA DI LEGGE. THIS DOCUMENT MAY NOT BE COPIED, REPRODUCED OR PUBLISHED, EITHER IN PART OR IN ITS ENTIRETY, WITHOUT THE WRITTEN PERMISSION OF MARCOS CONSORTIUM. UNAUTHORIZED USE WILL BE PROSECUTED BY LAW.

PROFILO D05
 SEZIONE 102 BIS
 PROGRESSIVA 3138,58

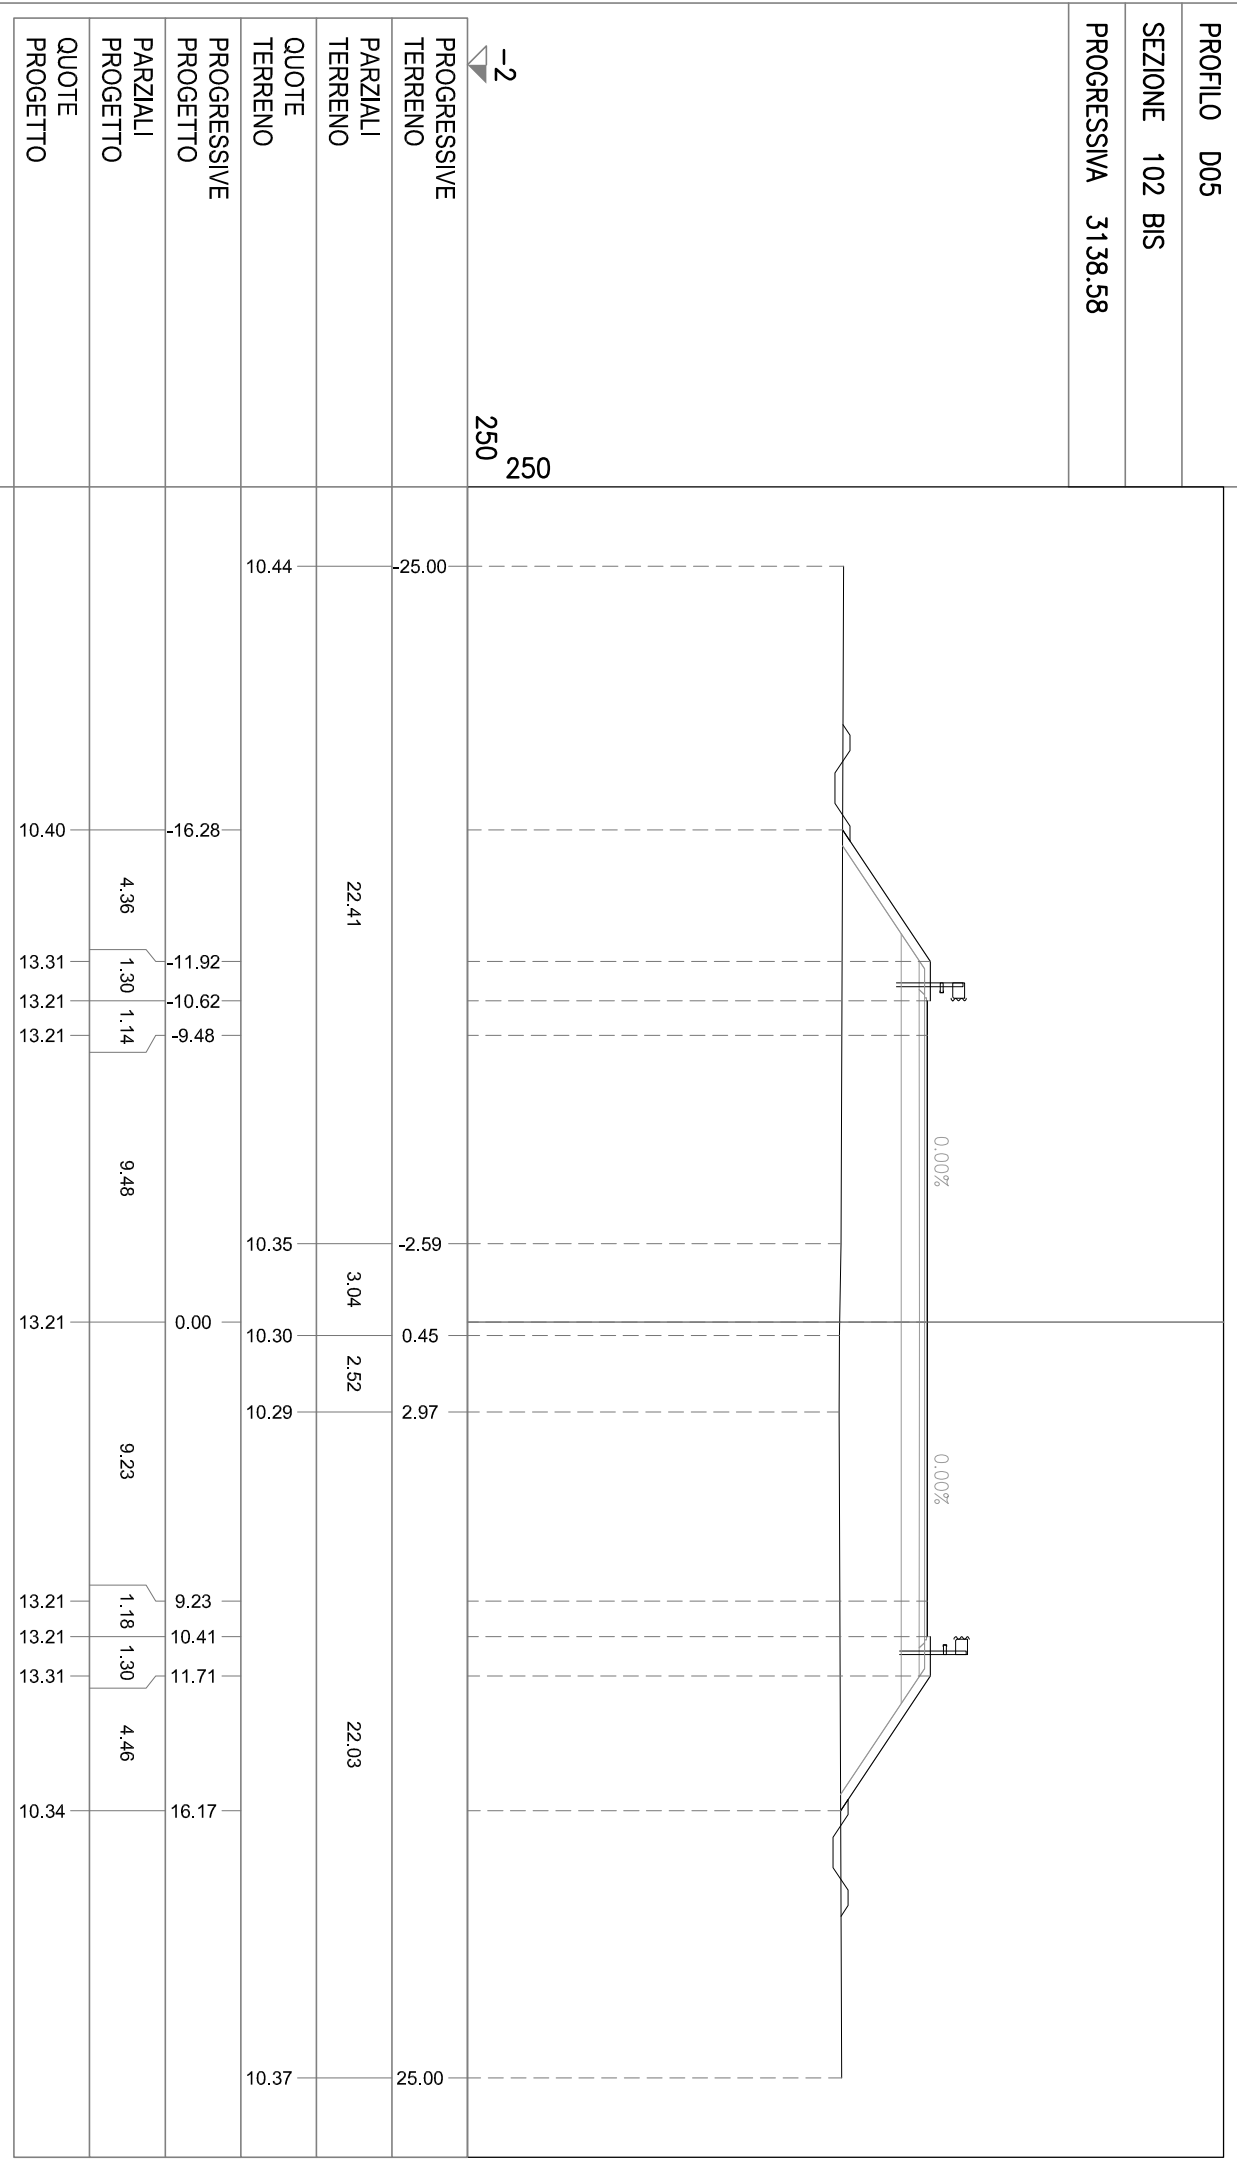


PROFILO D05

SEZIONE 102

PROGRESSIVA 3138,59

- BONIFICA IN SITU mq 9,40
- BB BONIFICA>30 mq 1,48
- RILEVATO STAB. CALCE mq 56,96
- SOTTOFONDAZIONE mq 14,74
- RINFIANCO RILEVATO mq 0,32
- BASE mq 3,65
- TERR. VEG. RILEVATO mq 3,54
- FOSSO DI GUARDIA RILEVATO mq 0,66
- FOSSI DI GUARDIA SCAVO mq 0,71
- SCOTTICO RILEVATO m 32,43
- BINDER m 21,21
- USURA m 21,01
- INERBIMENTO m 13,20
- SCOTTICO FOSSO PENSILE m 3,45

-2
250
250

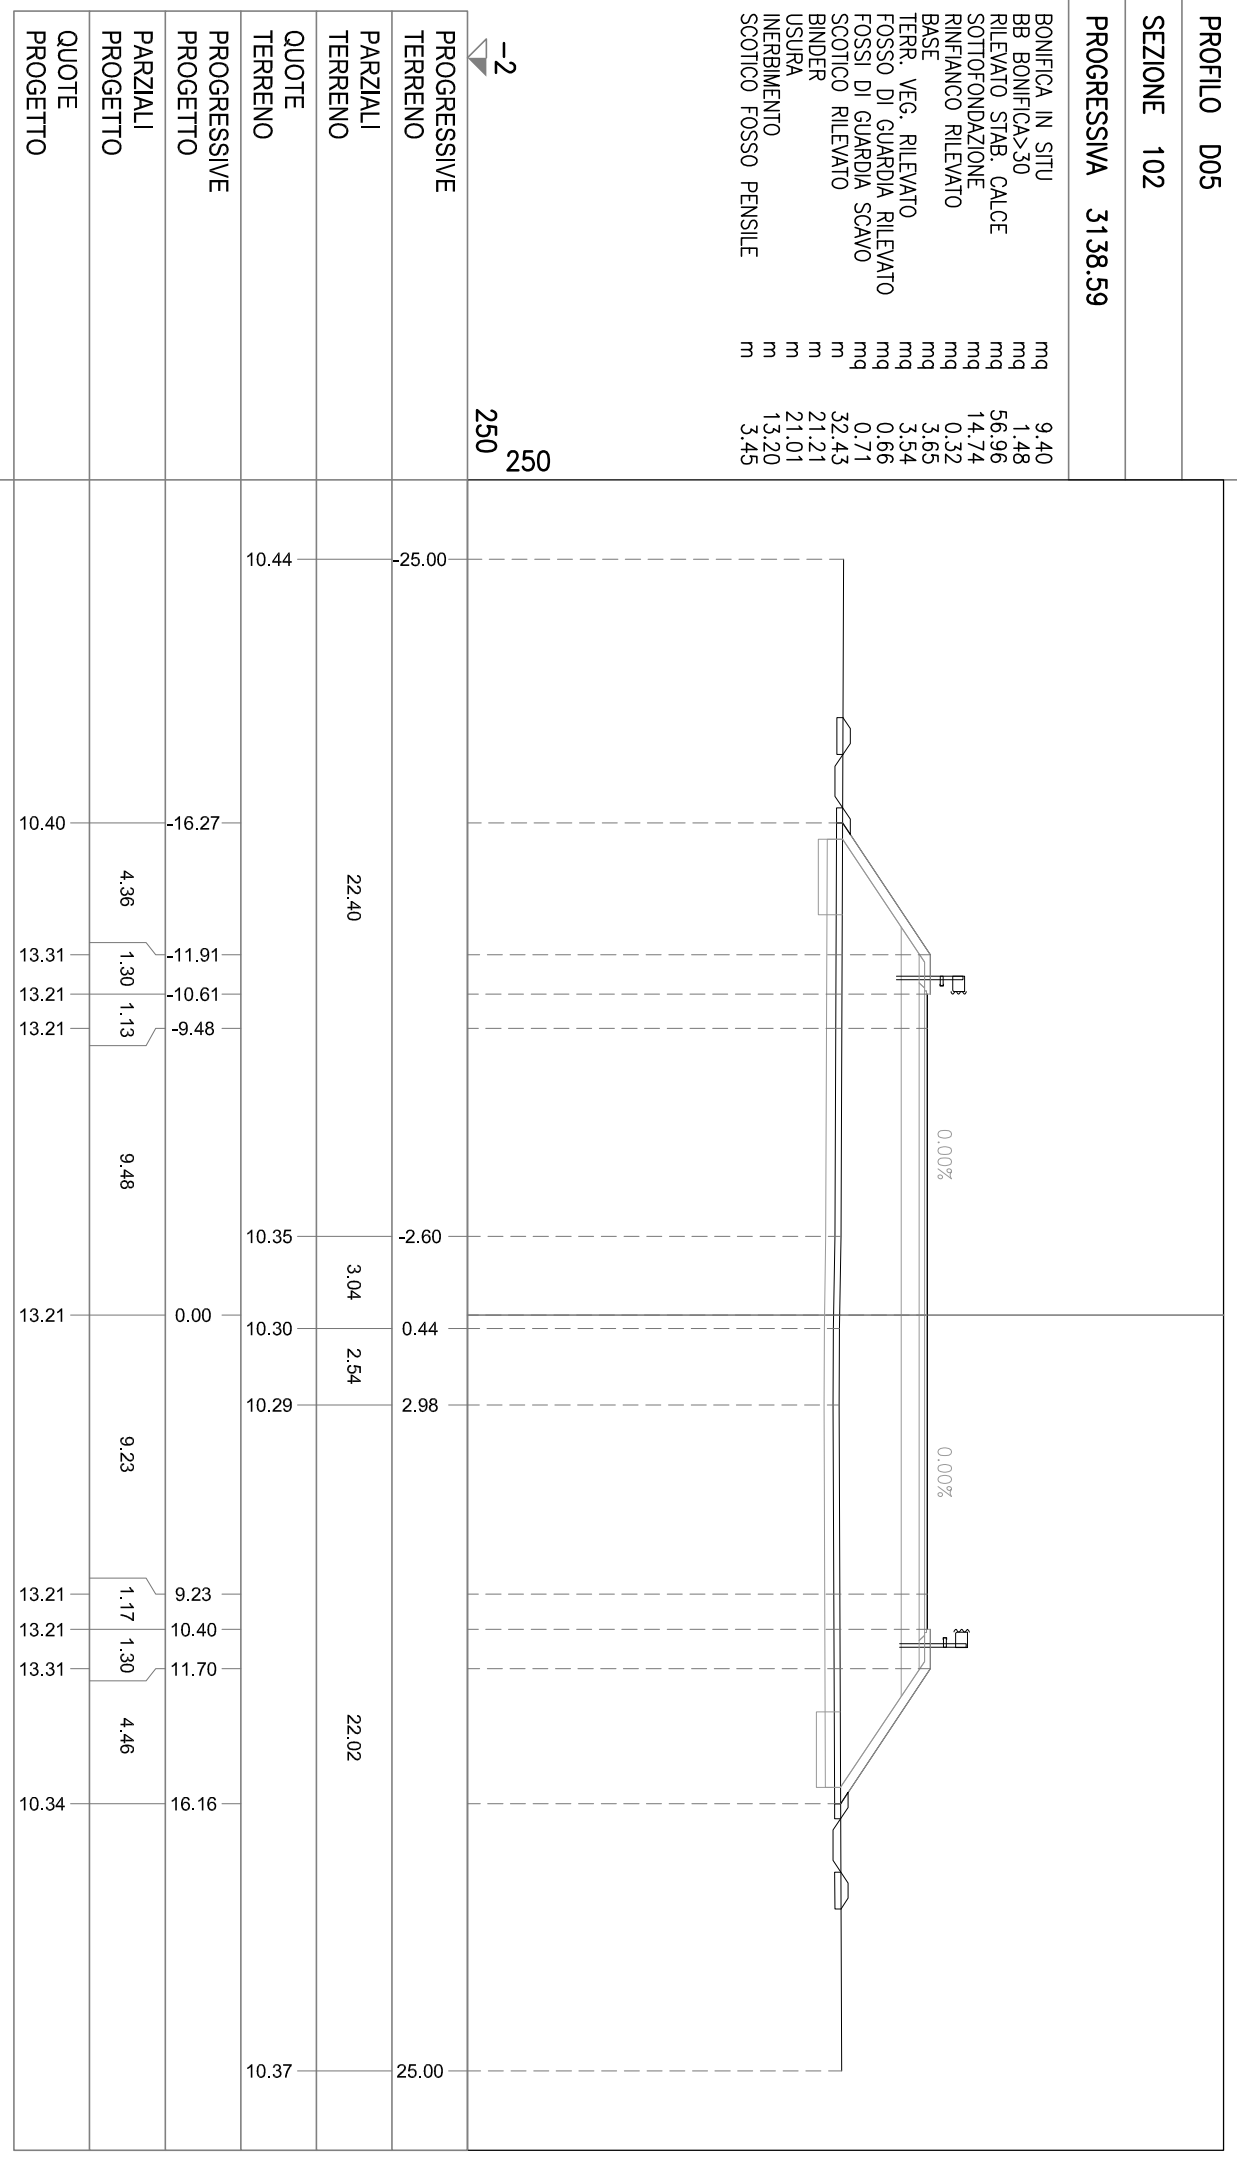


PROFILO D05

SEZIONE 103

PROGRESSIVA 3150.00


- BONIFICA IN SITU mq 6.76
- BB BONIFICA>30 mq 1.43
- RILEVATO STAB. CALCE mq 32.74
- SOTTOFONDAZIONE mq 10.35
- RINFIANCO RILEVATO mq 0.34
- BASE mq 2.41
- TERR. VEG. RILEVATO mq 3.07
- FOSSO DI GUARDIA RILEVATO mq 0.66
- FOSSI DI GUARDIA SCAVO mq 0.73
- SCOTTICO RILEVATO m 23.61
- BINDER m 13.79
- USURA m 13.59
- INERBIMENTO m 11.52
- SCOTTICO FOSSO PENSILE m 3.34

-2
250
250

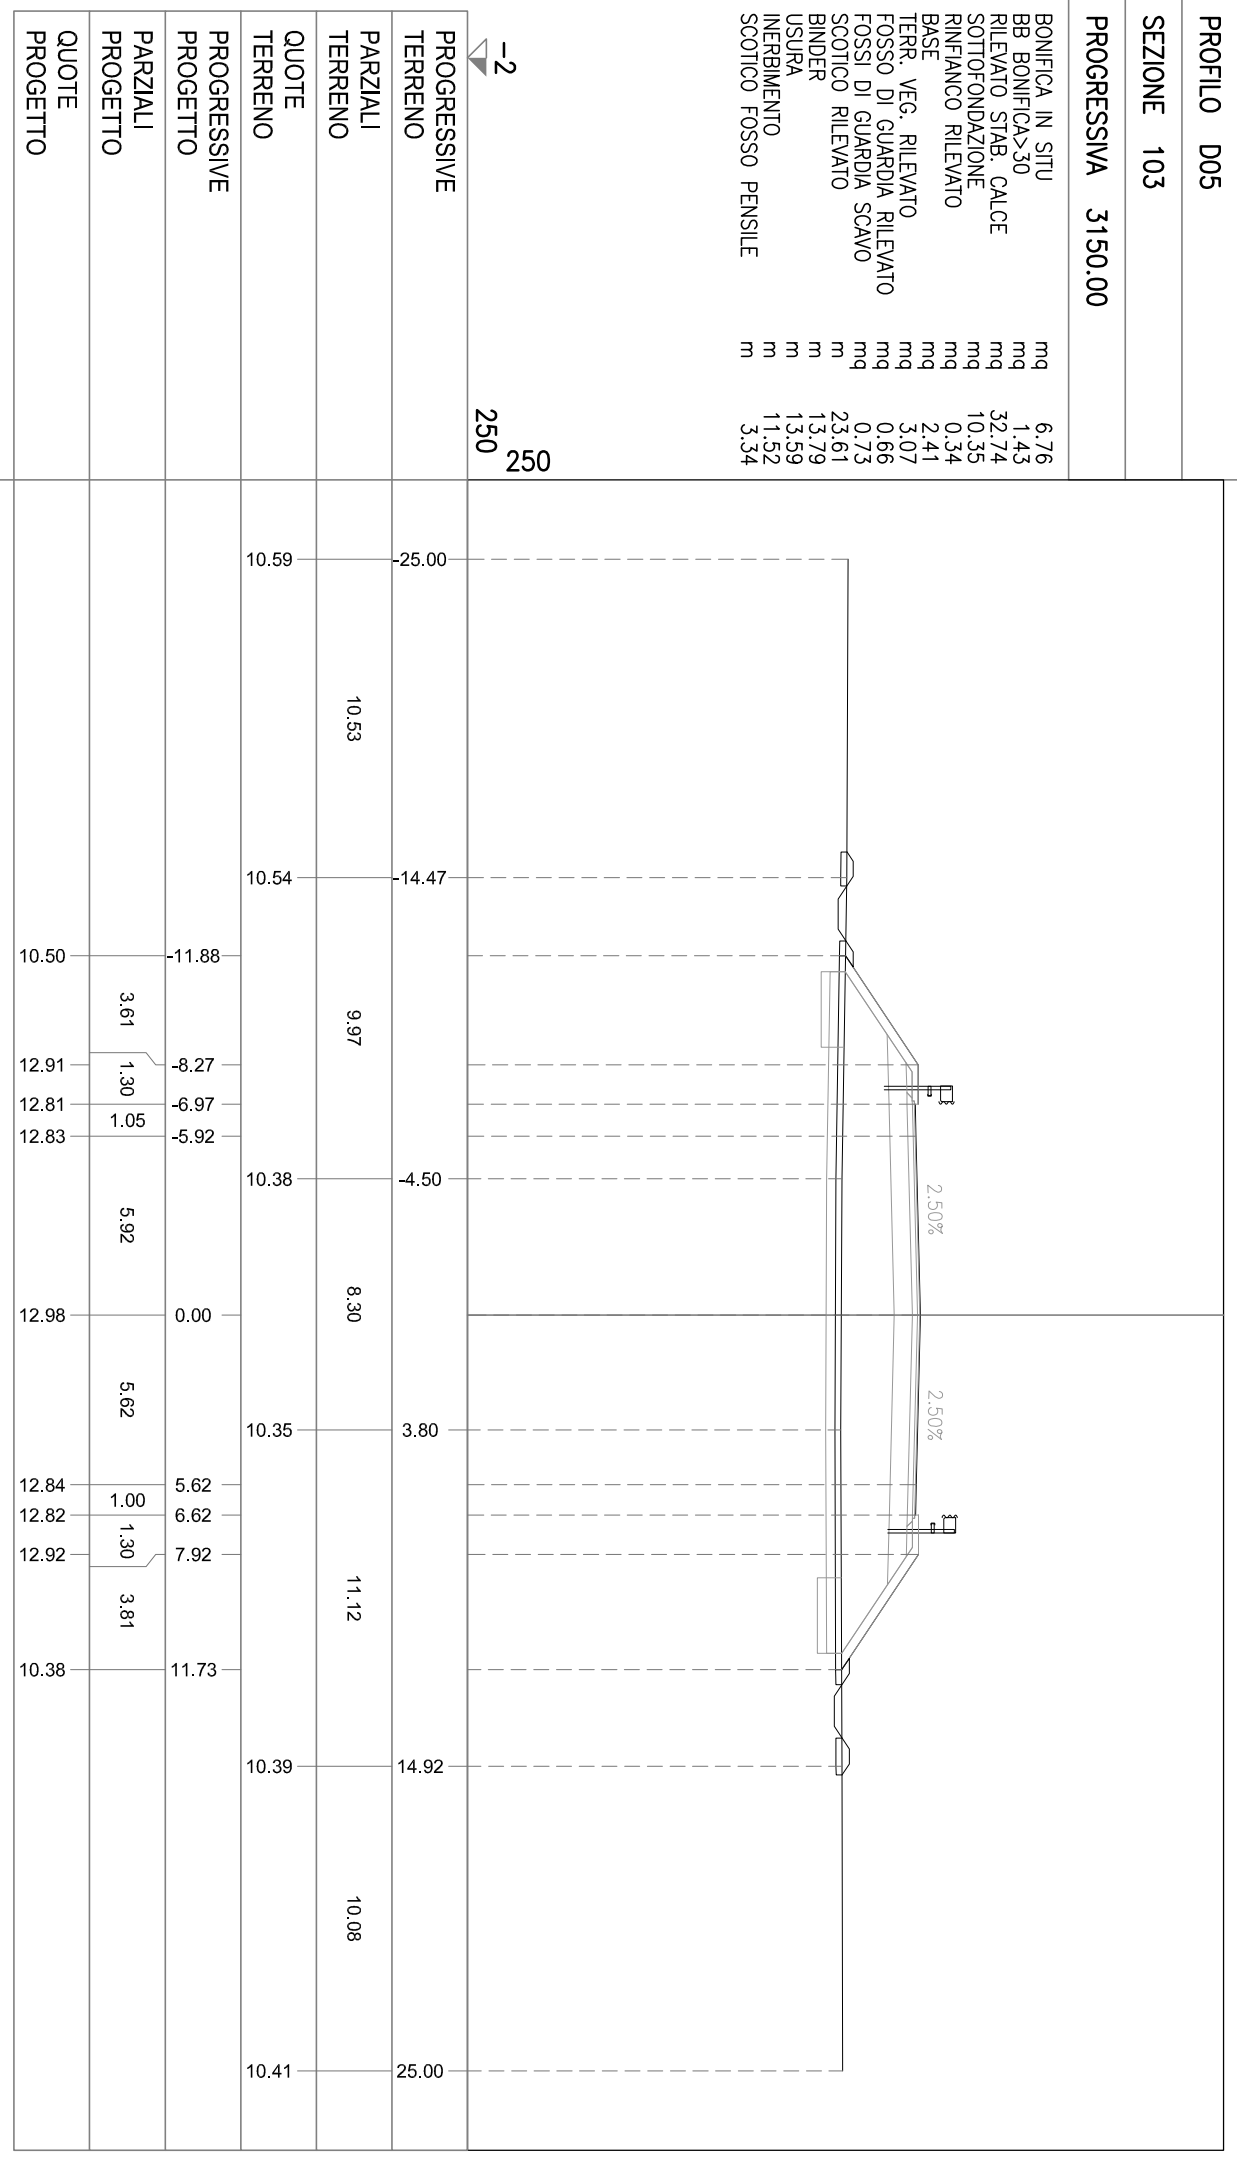


PROFILO D05	
SEZIONE 104	
PROGRESSIVA 3200.00	

- BONIFICA IN SITU mq 4.69
- BB BONIFICA>30 mq 1.51
- RILEVATO STAB. CALCE mq 8.69
- SOTTOFONDAZIONE mq 7.88
- RINFIANCO RILEVATO mq 0.34
- BASE mq 1.72
- TERR. VEG. RILEVATO mq 2.01
- FOSSO DI GUARDIA RILEVATO mq 0.71
- FOSSI DI GUARDIA SCAVO mq 0.66
- SCOTTICO RILEVATO mq 16.69
- BINDER m 9.70
- USURA m 9.50
- INERBIMENTO m 8.12
- SCOTTICO FOSSO PENSILE m 3.56

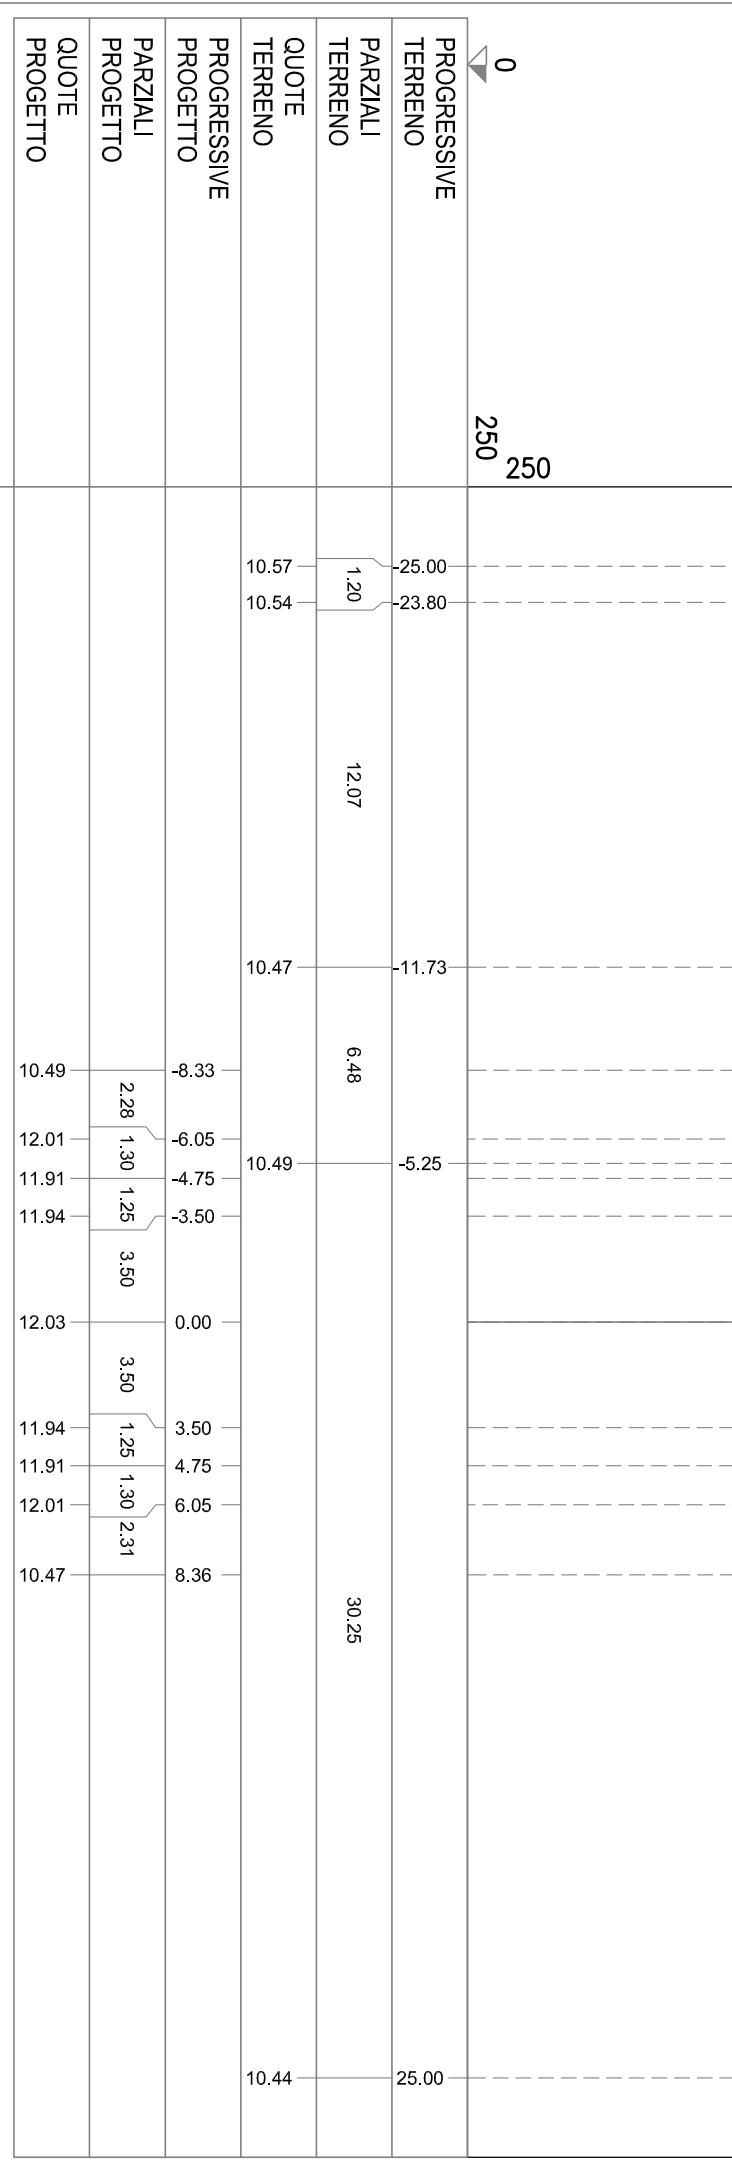

PROGRESSIVE TERRENO	0	250
PARZIALI TERRENO	1.20	12.07
QUOTE TERRENO	10.57	10.54
PROGRESSIVE PROGETTO		
PARZIALI PROGETTO		
QUOTE PROGETTO		

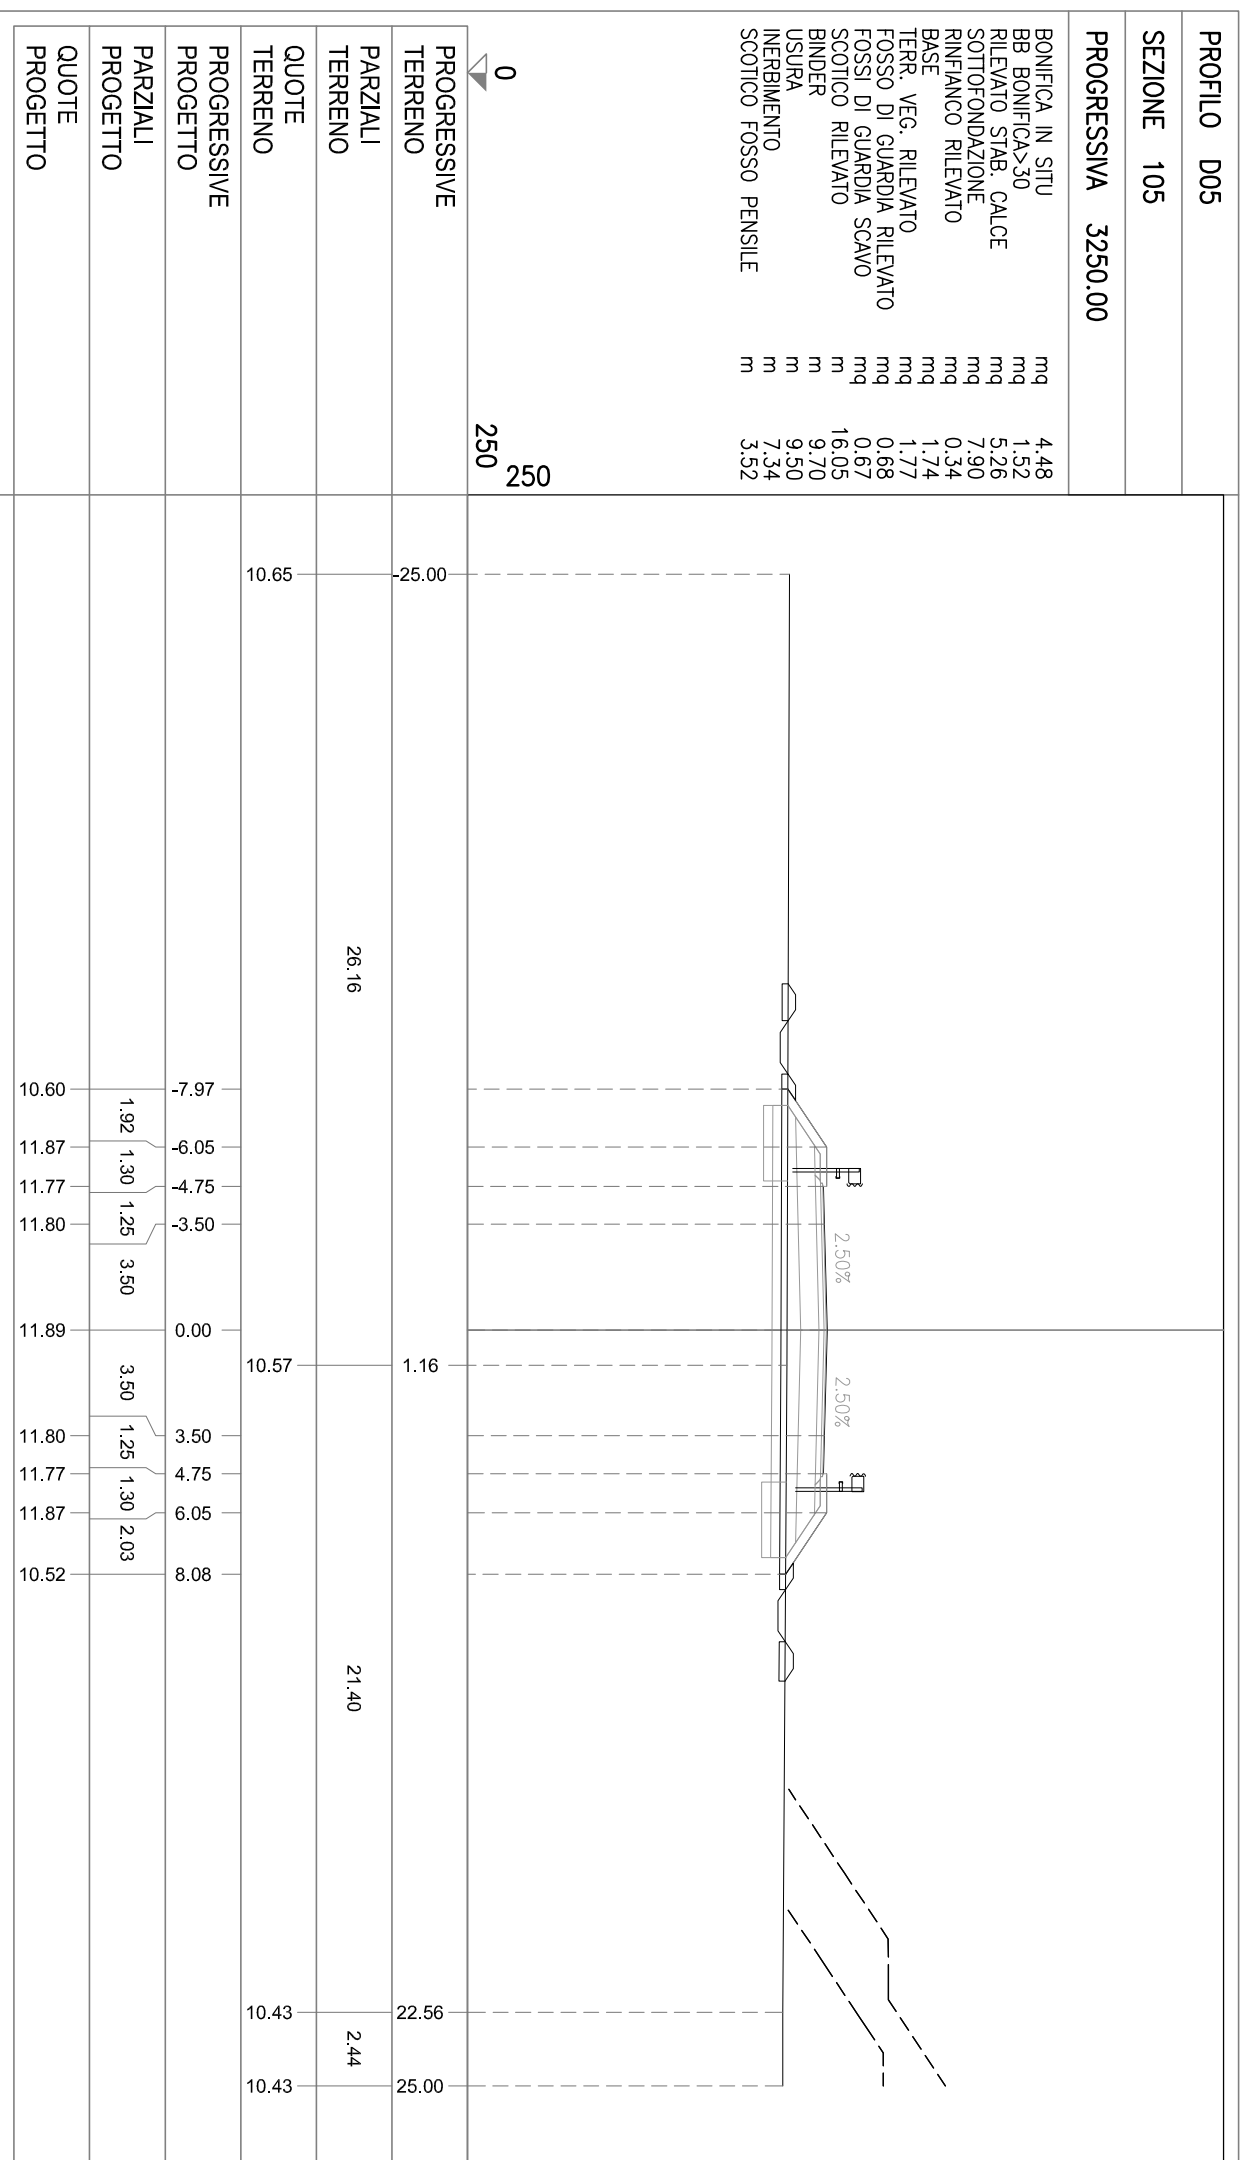


PROFILO D05


SEZIONE 106


PROGRESSIVA 3280.00


BONIFICA IN SITU 4.65
 BB BONIFICA>30 mq 1.46
 RILEVATO STAB. CALCE mq 8.31
 SOTTOFONDAZIONE mq 7.92
 RINFIANCO RILEVATO mq 0.36
 BASE mq 1.68
 TERR. VEG. RILEVATO mq 1.96
 FOSSO DI GUARDIA RILEVATO mq 0.66
 FOSSE DI GUARDIA SCAVO mq 0.71
 SCOTTICO RILEVATO m 16.60
 BINDER m 9.70
 USURA m 9.50
 INERBIMENTO m 8.00
 SCOTTICO FOSSO PENSILE m 3.35

1
 250
 250

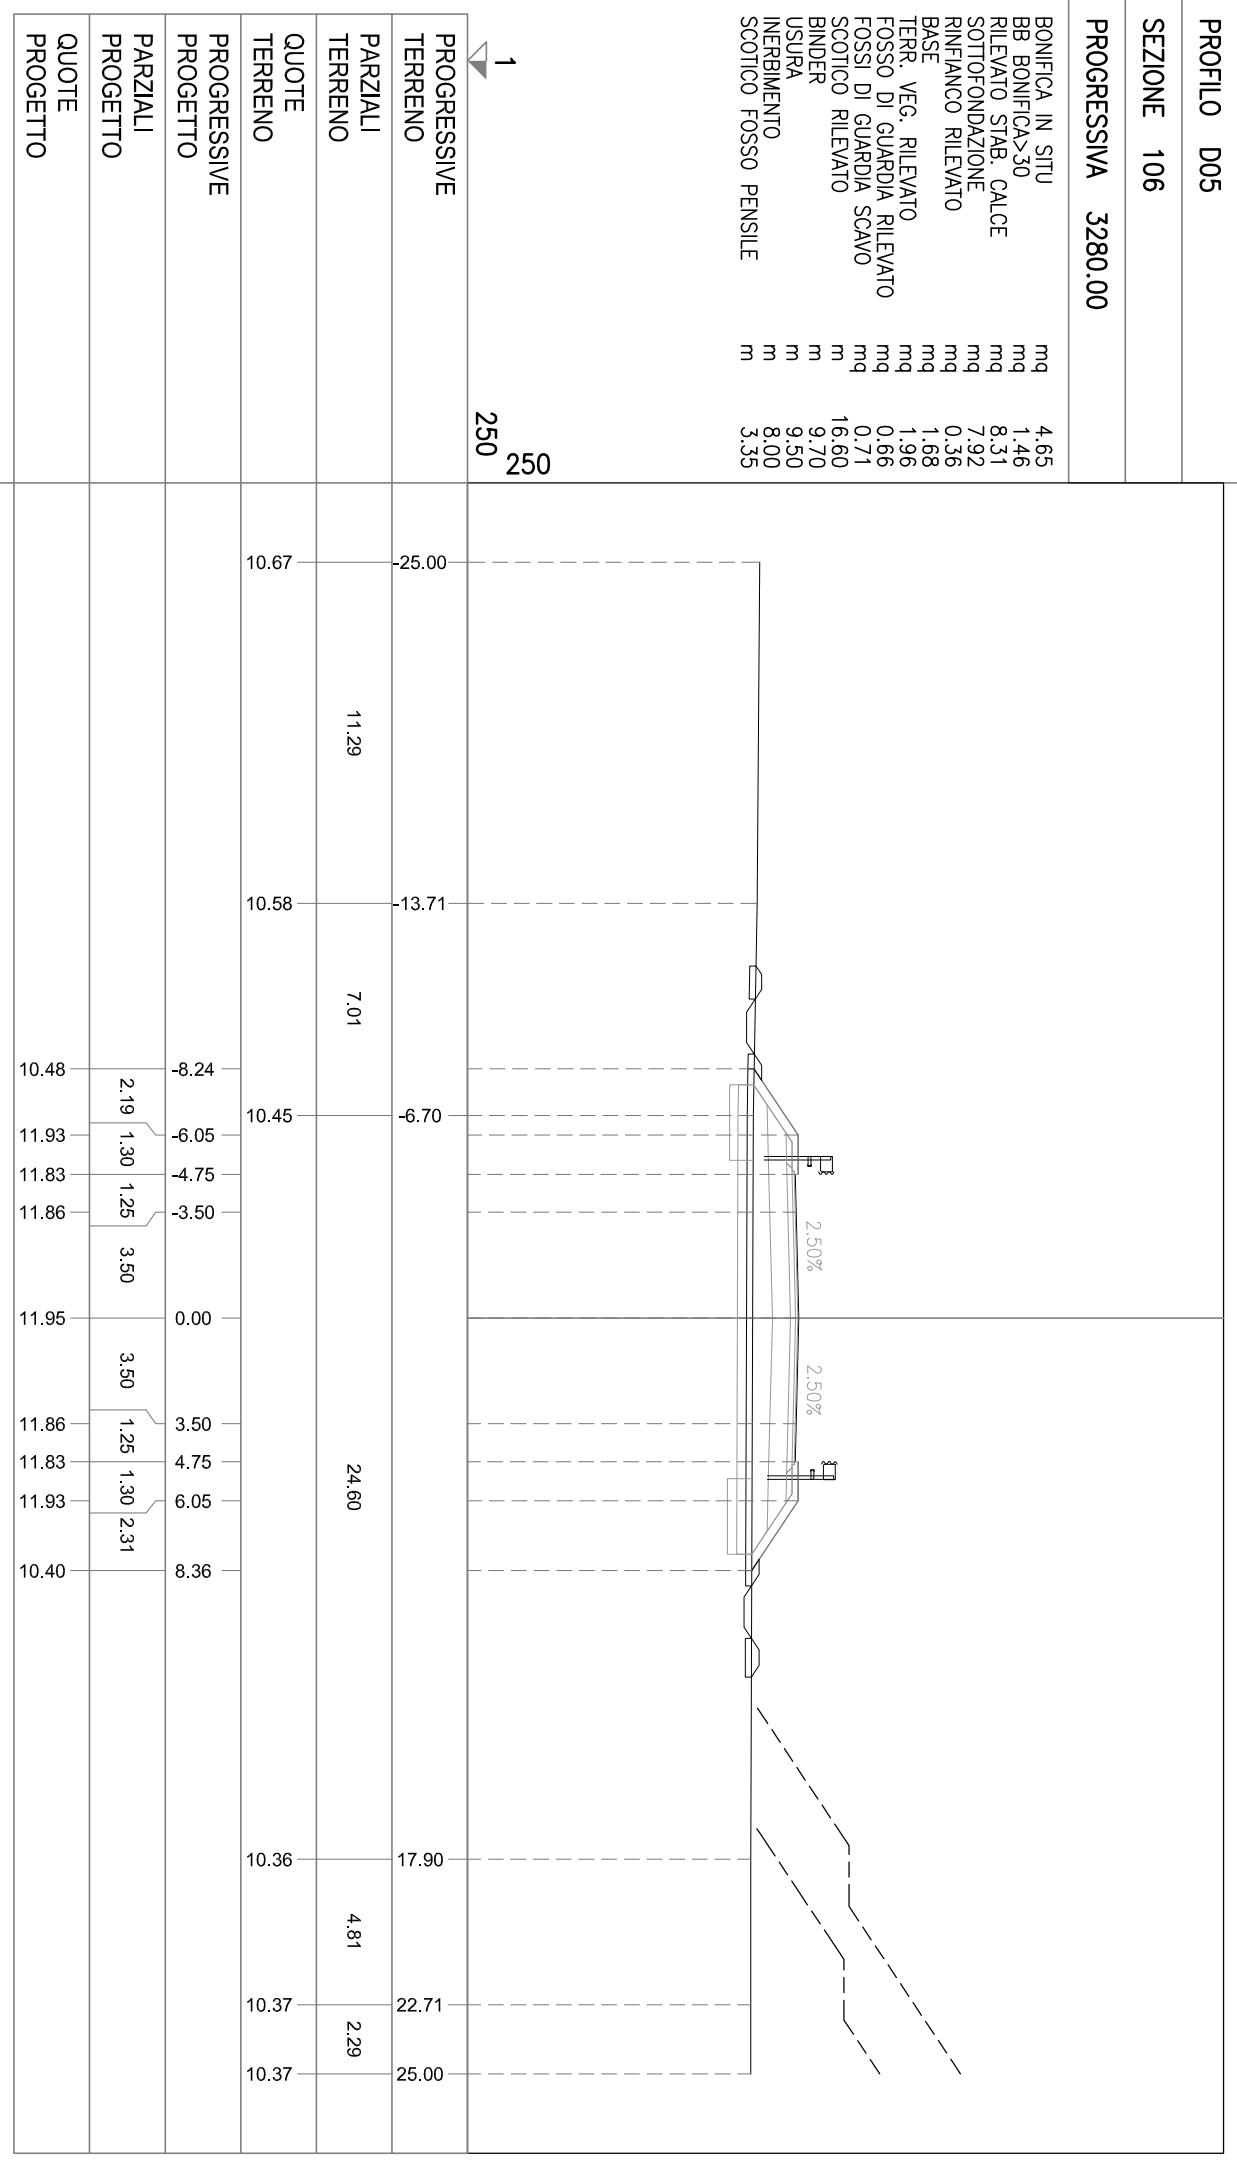

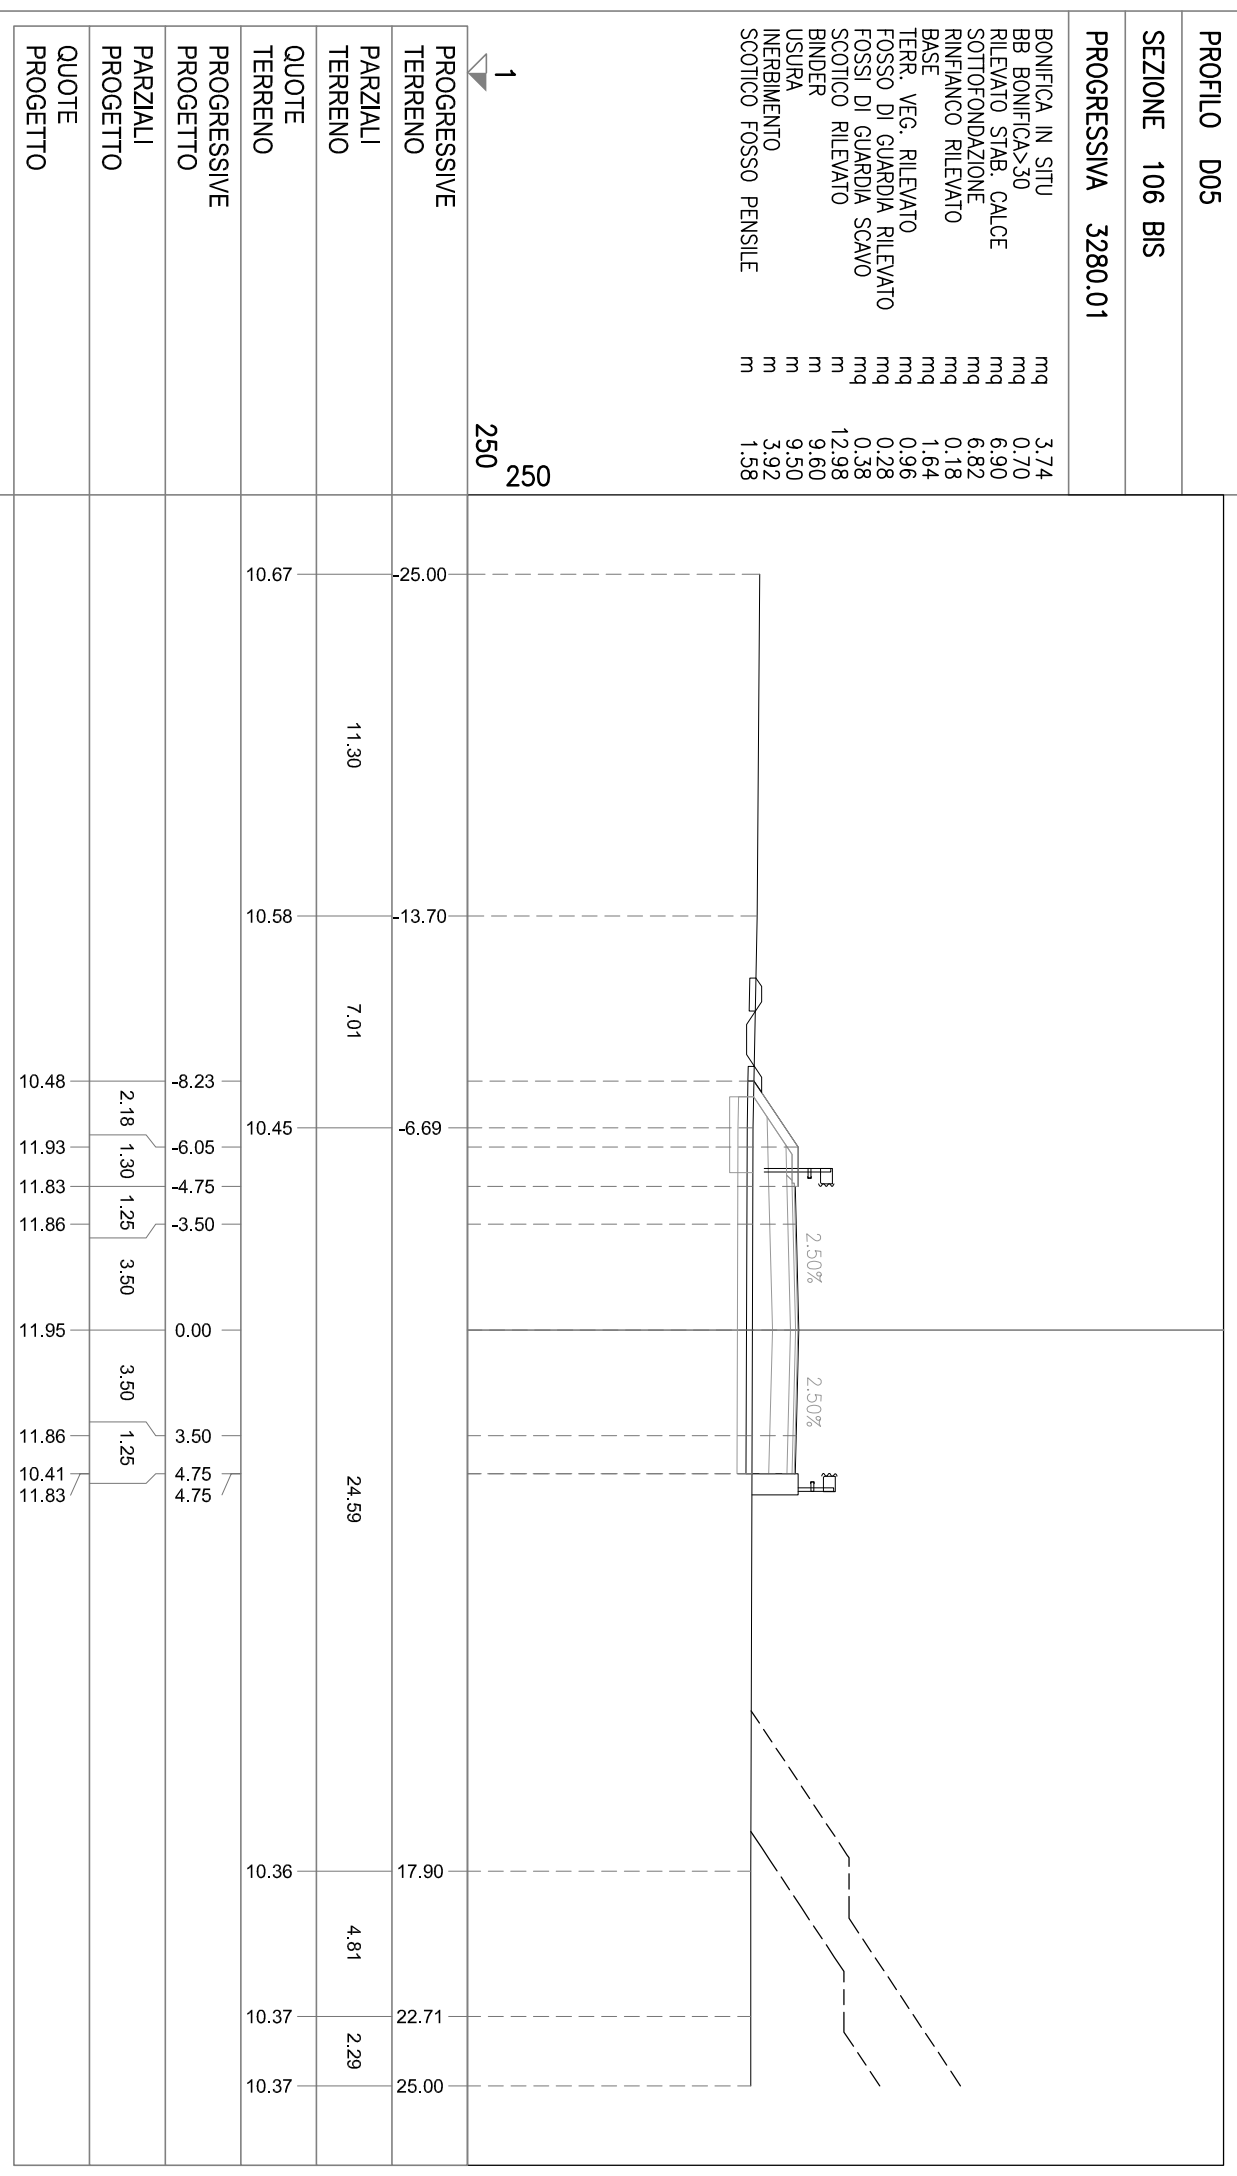

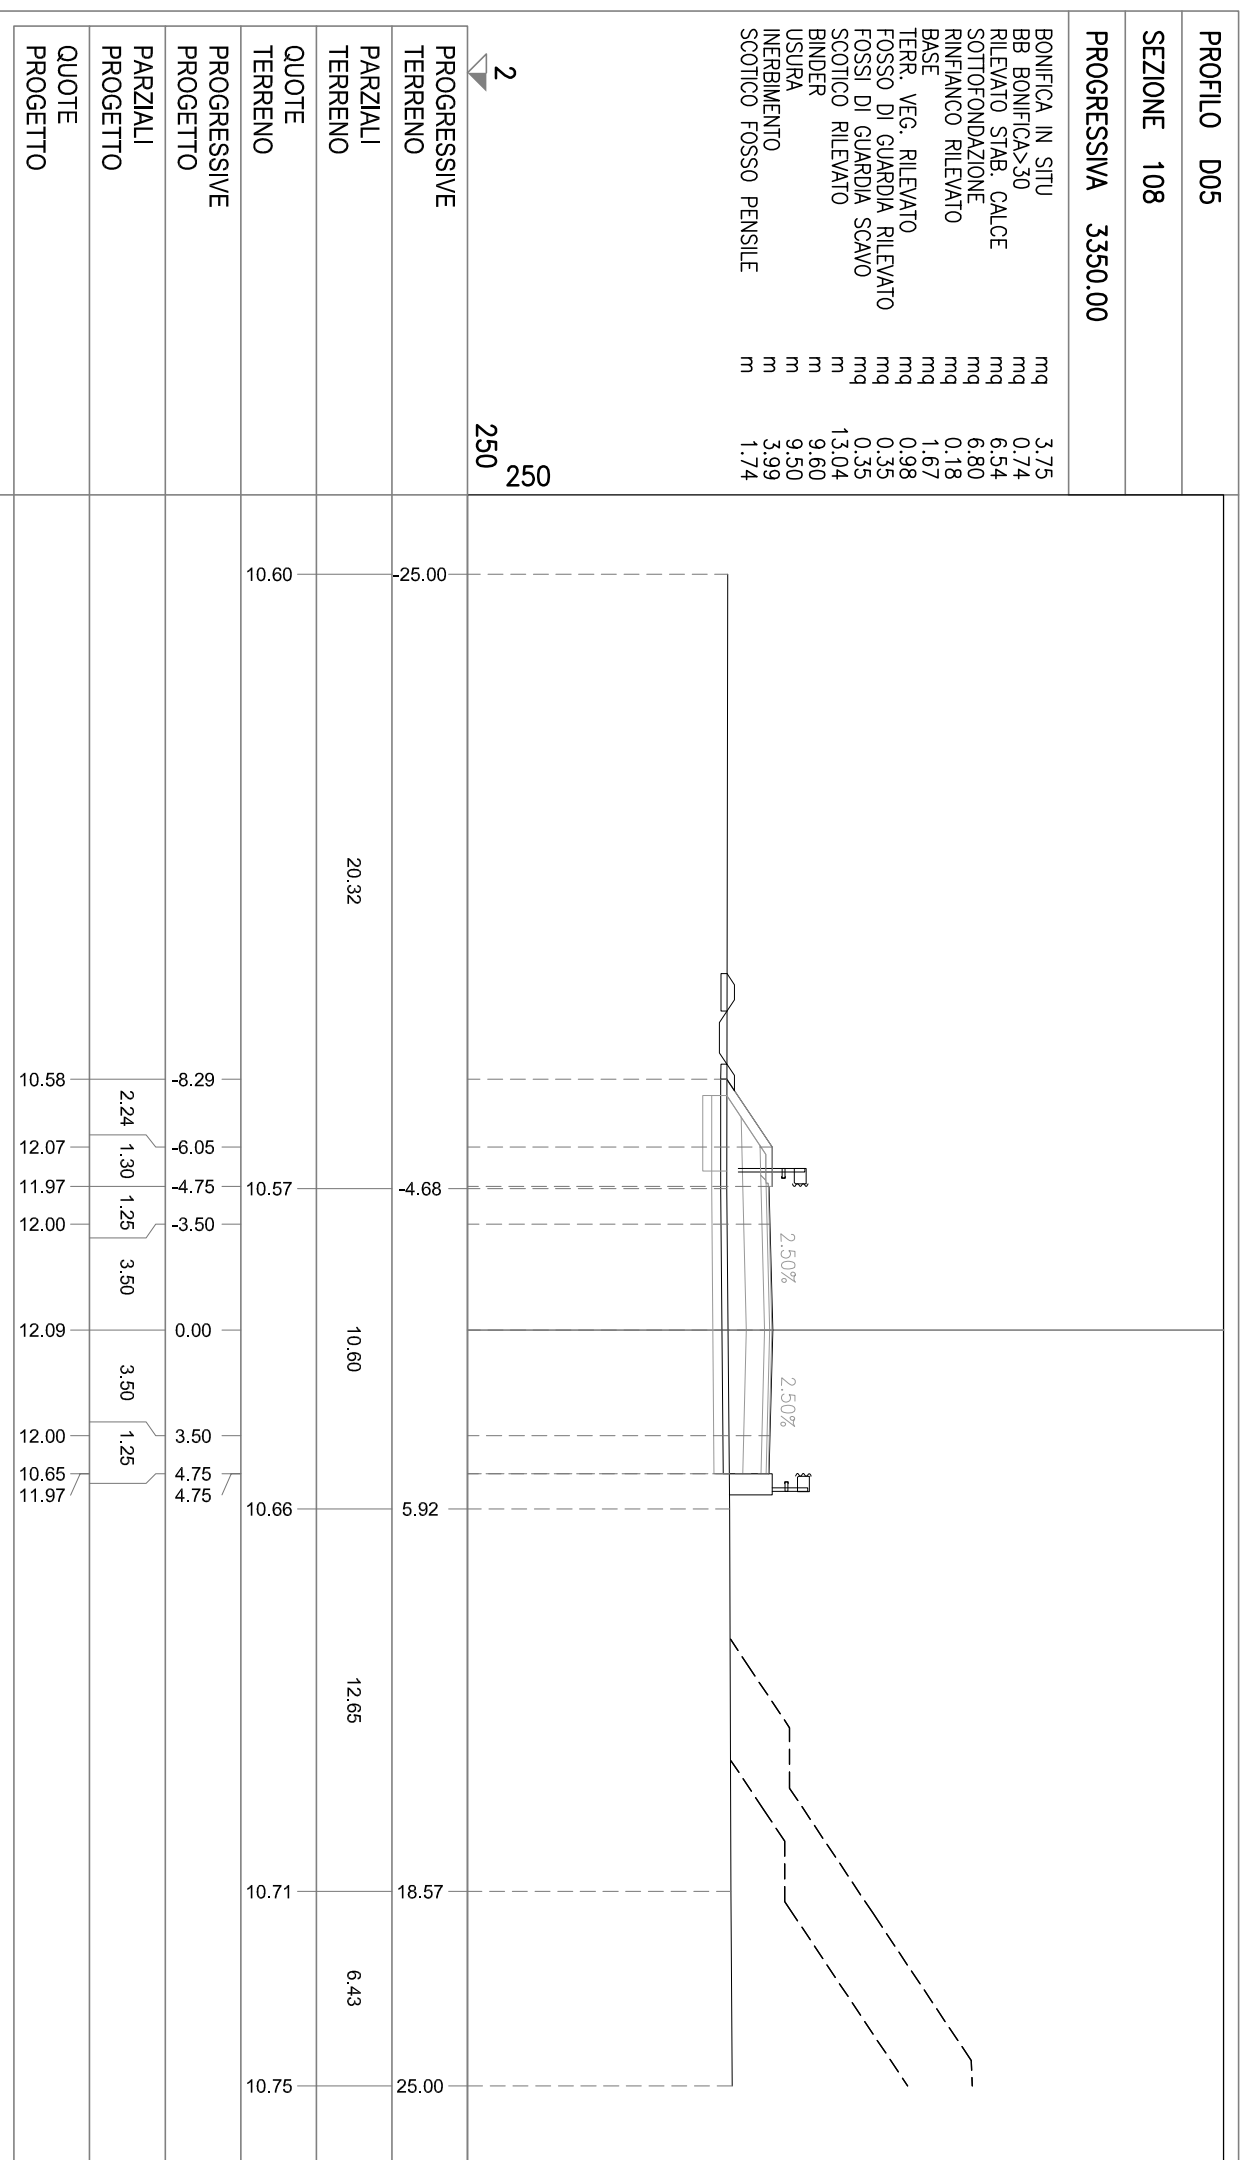

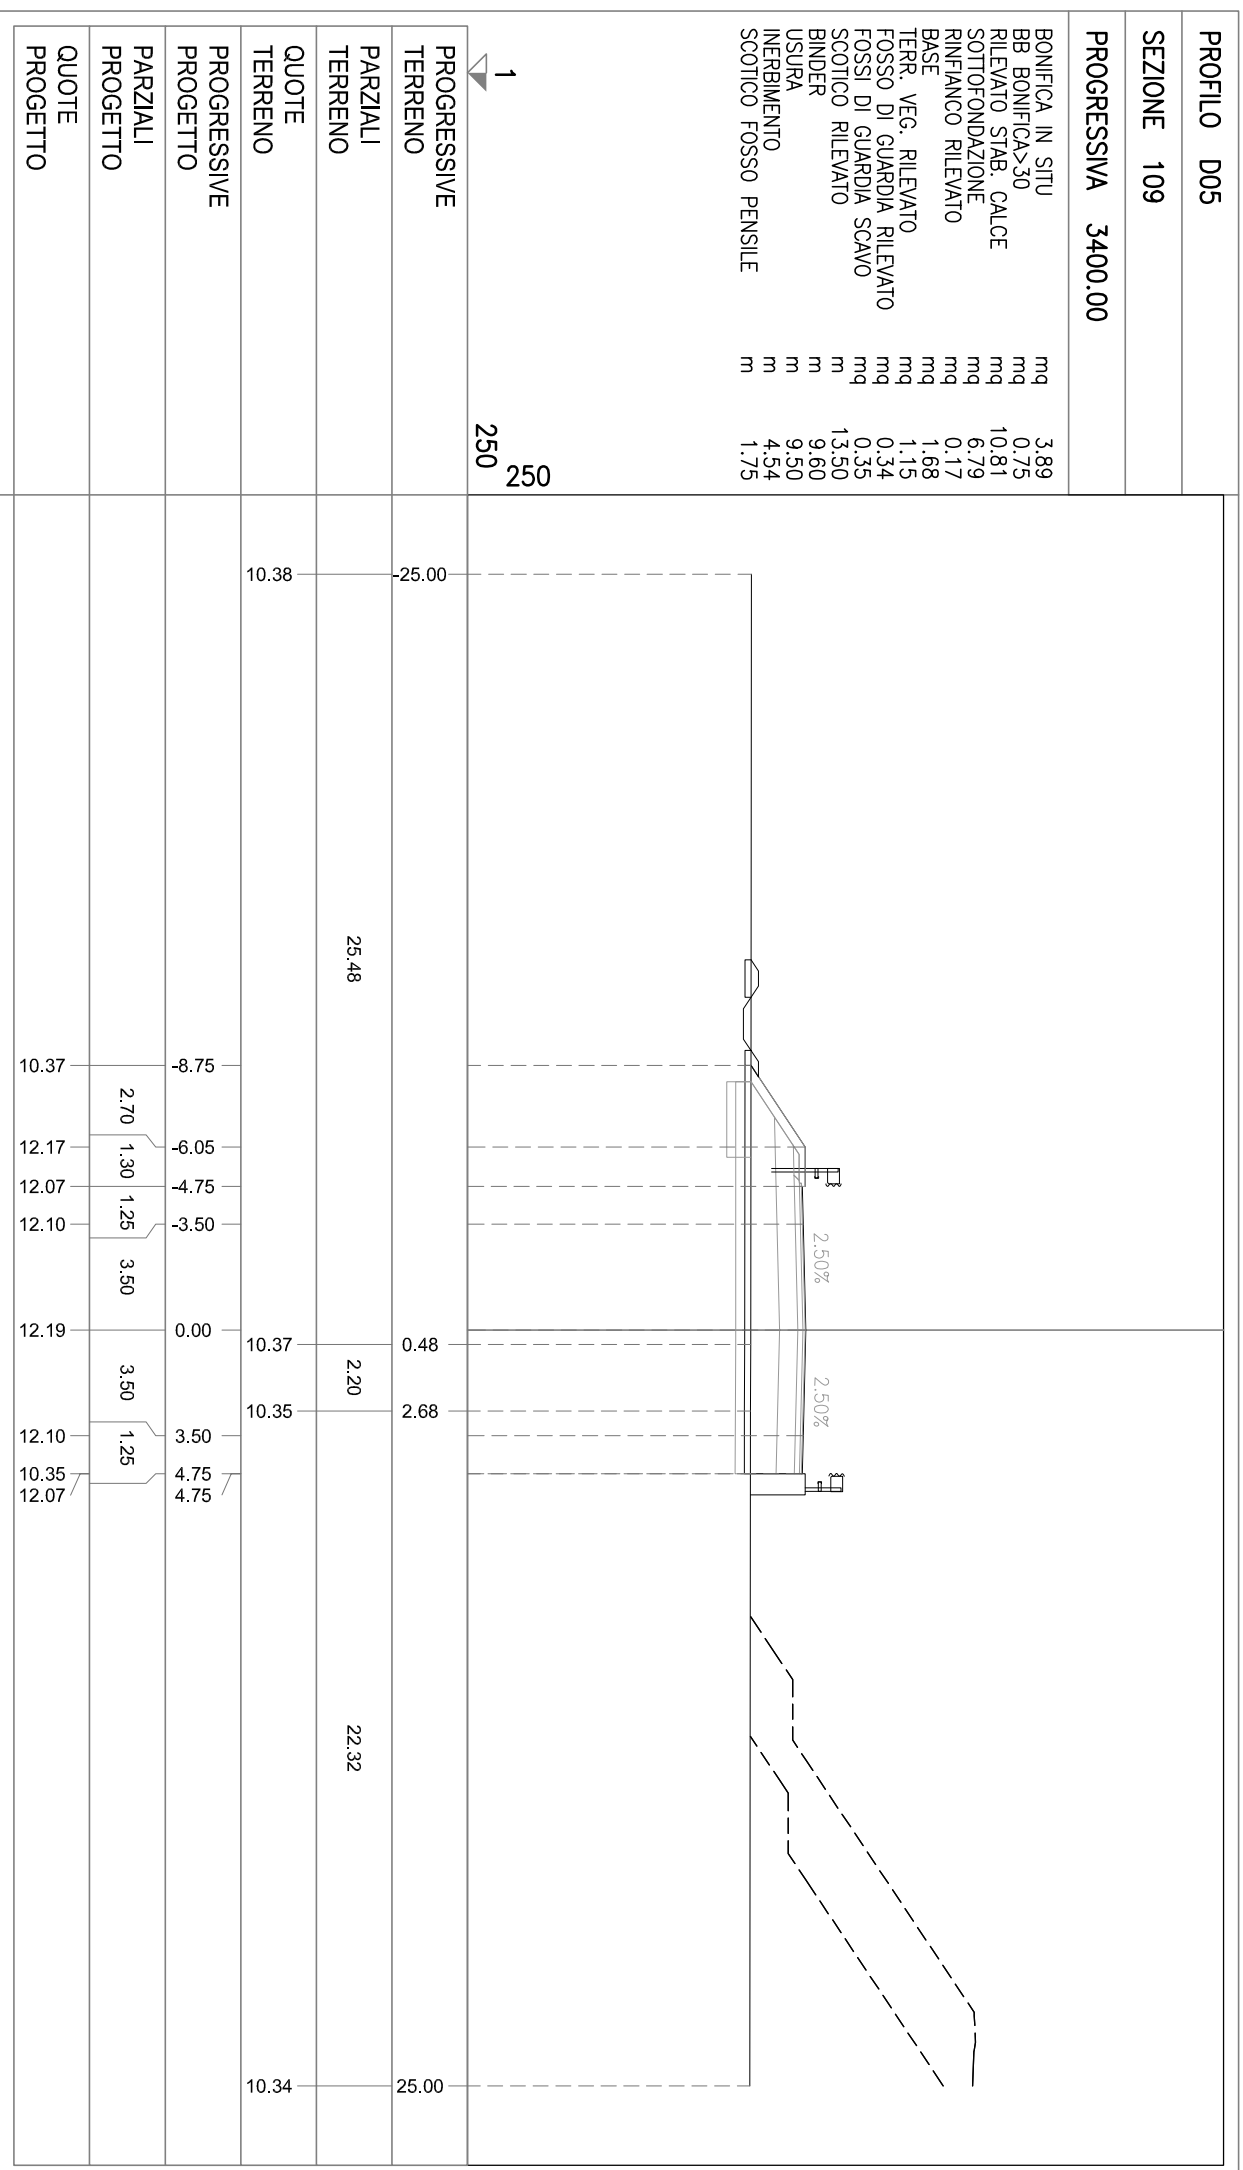


PROFILO D05

SEZIONE 109 BIS

PROGRESSIVA 3400.01

BONIFICA IN SITU
RILEVATO STAB. CALCE mq 2.85
SOTTOFONDAZIONE mq 8.51
BASE mq 5.70
SCOTTICO RILEVATO mq 1.62
BINDER m 9.50
USURA m 9.50

1
250
250

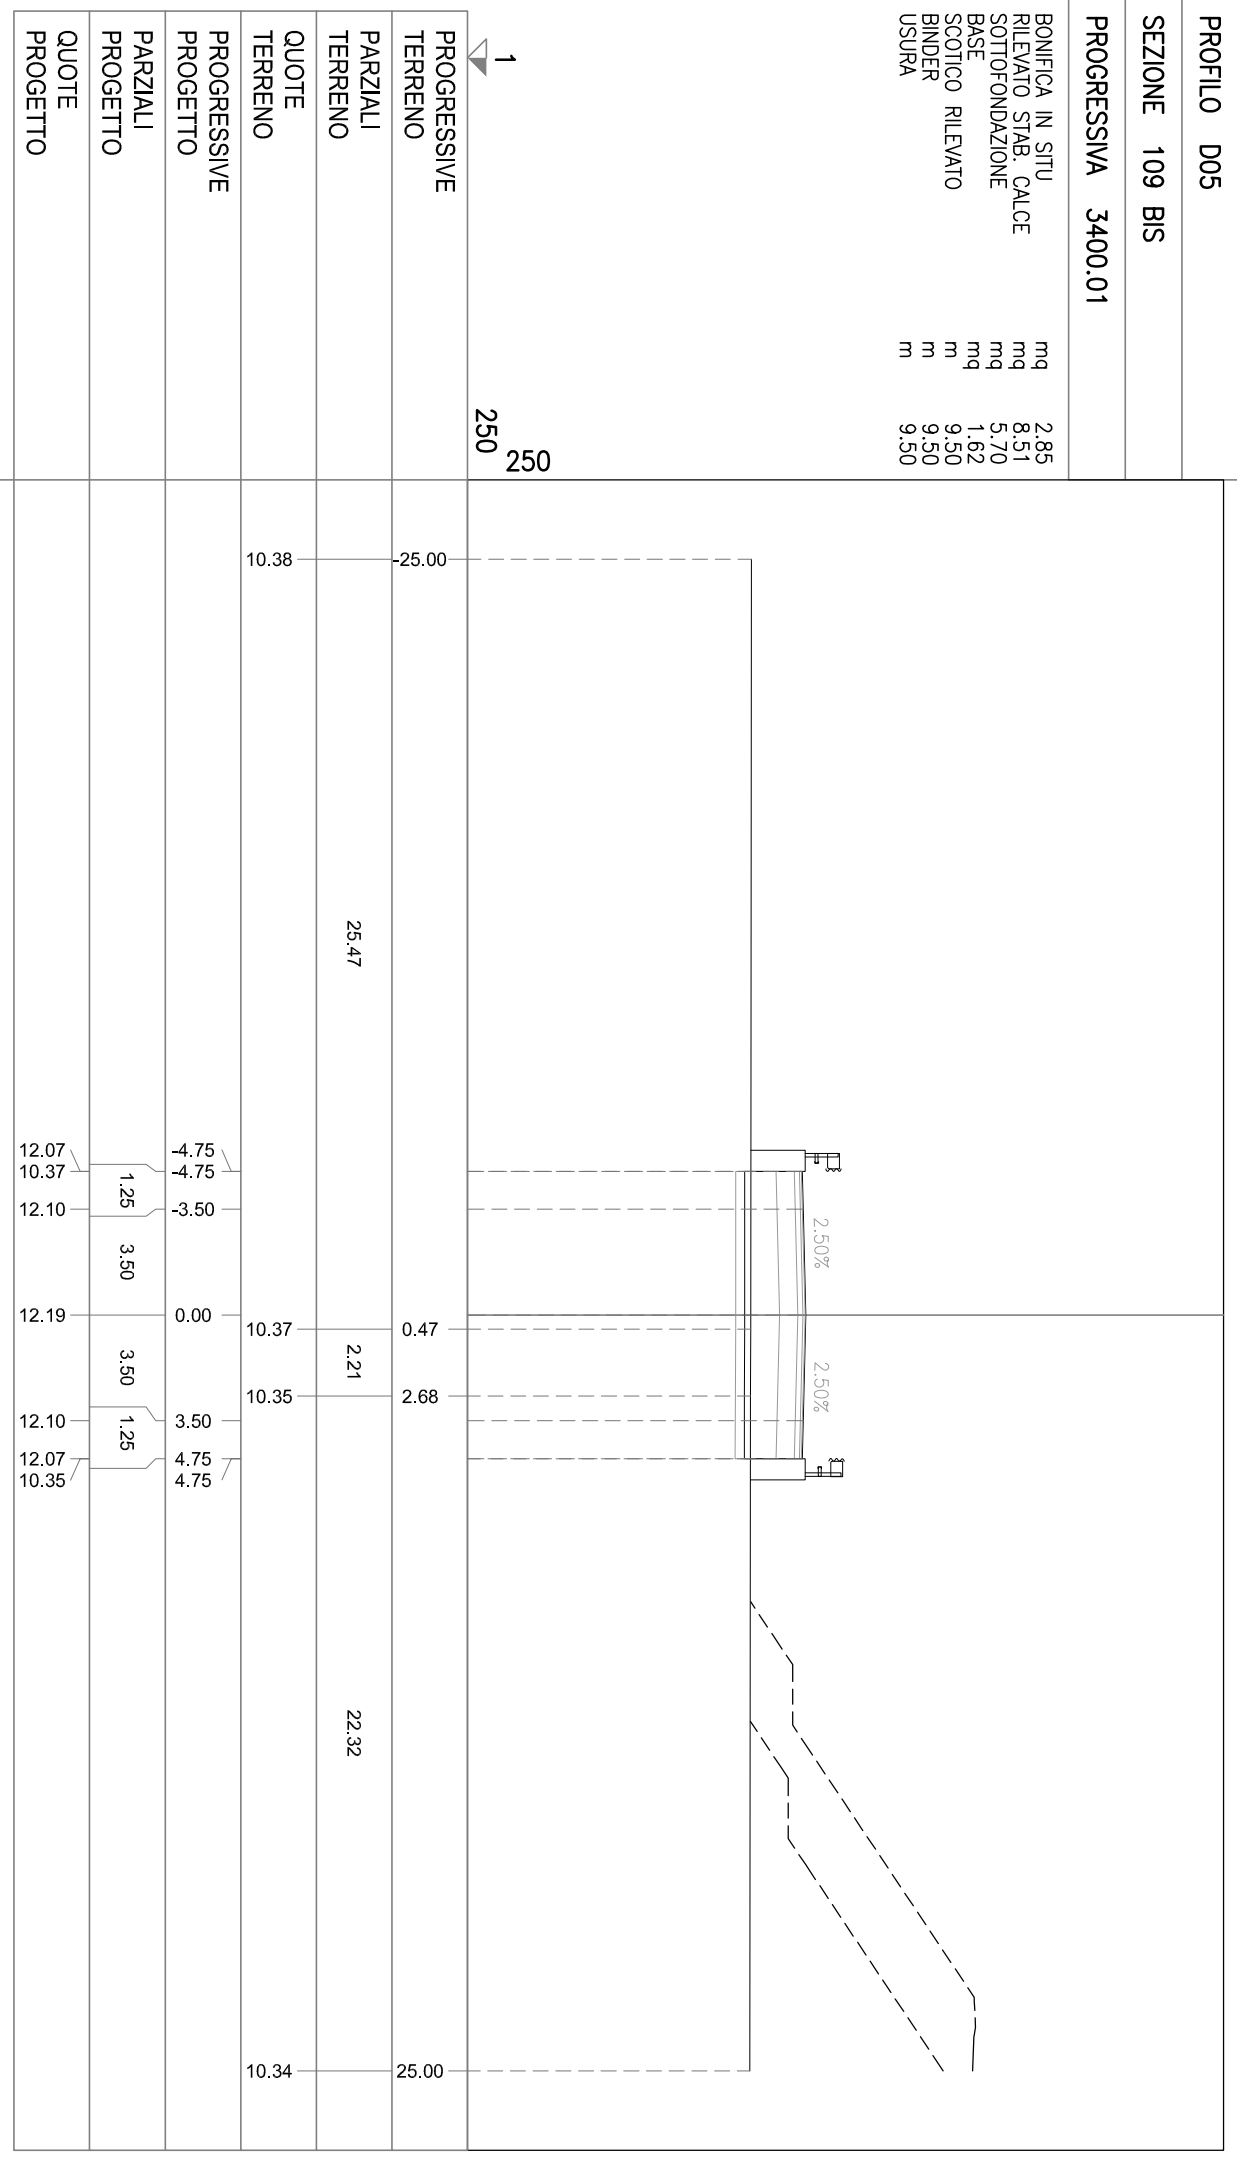


PROFILO D05

SEZIONE 110 BIS

PROGRESSIVA 3449.99

BONIFICA IN SITU
RILEVATO STAB. CALCE mq 2.85
SOTTOFONDAZIONE mq 18.07
BASE mq 5.70
SCOTTICO RILEVATO m 1.62
BINDER m 9.53
USURA m 9.50

0
250
250

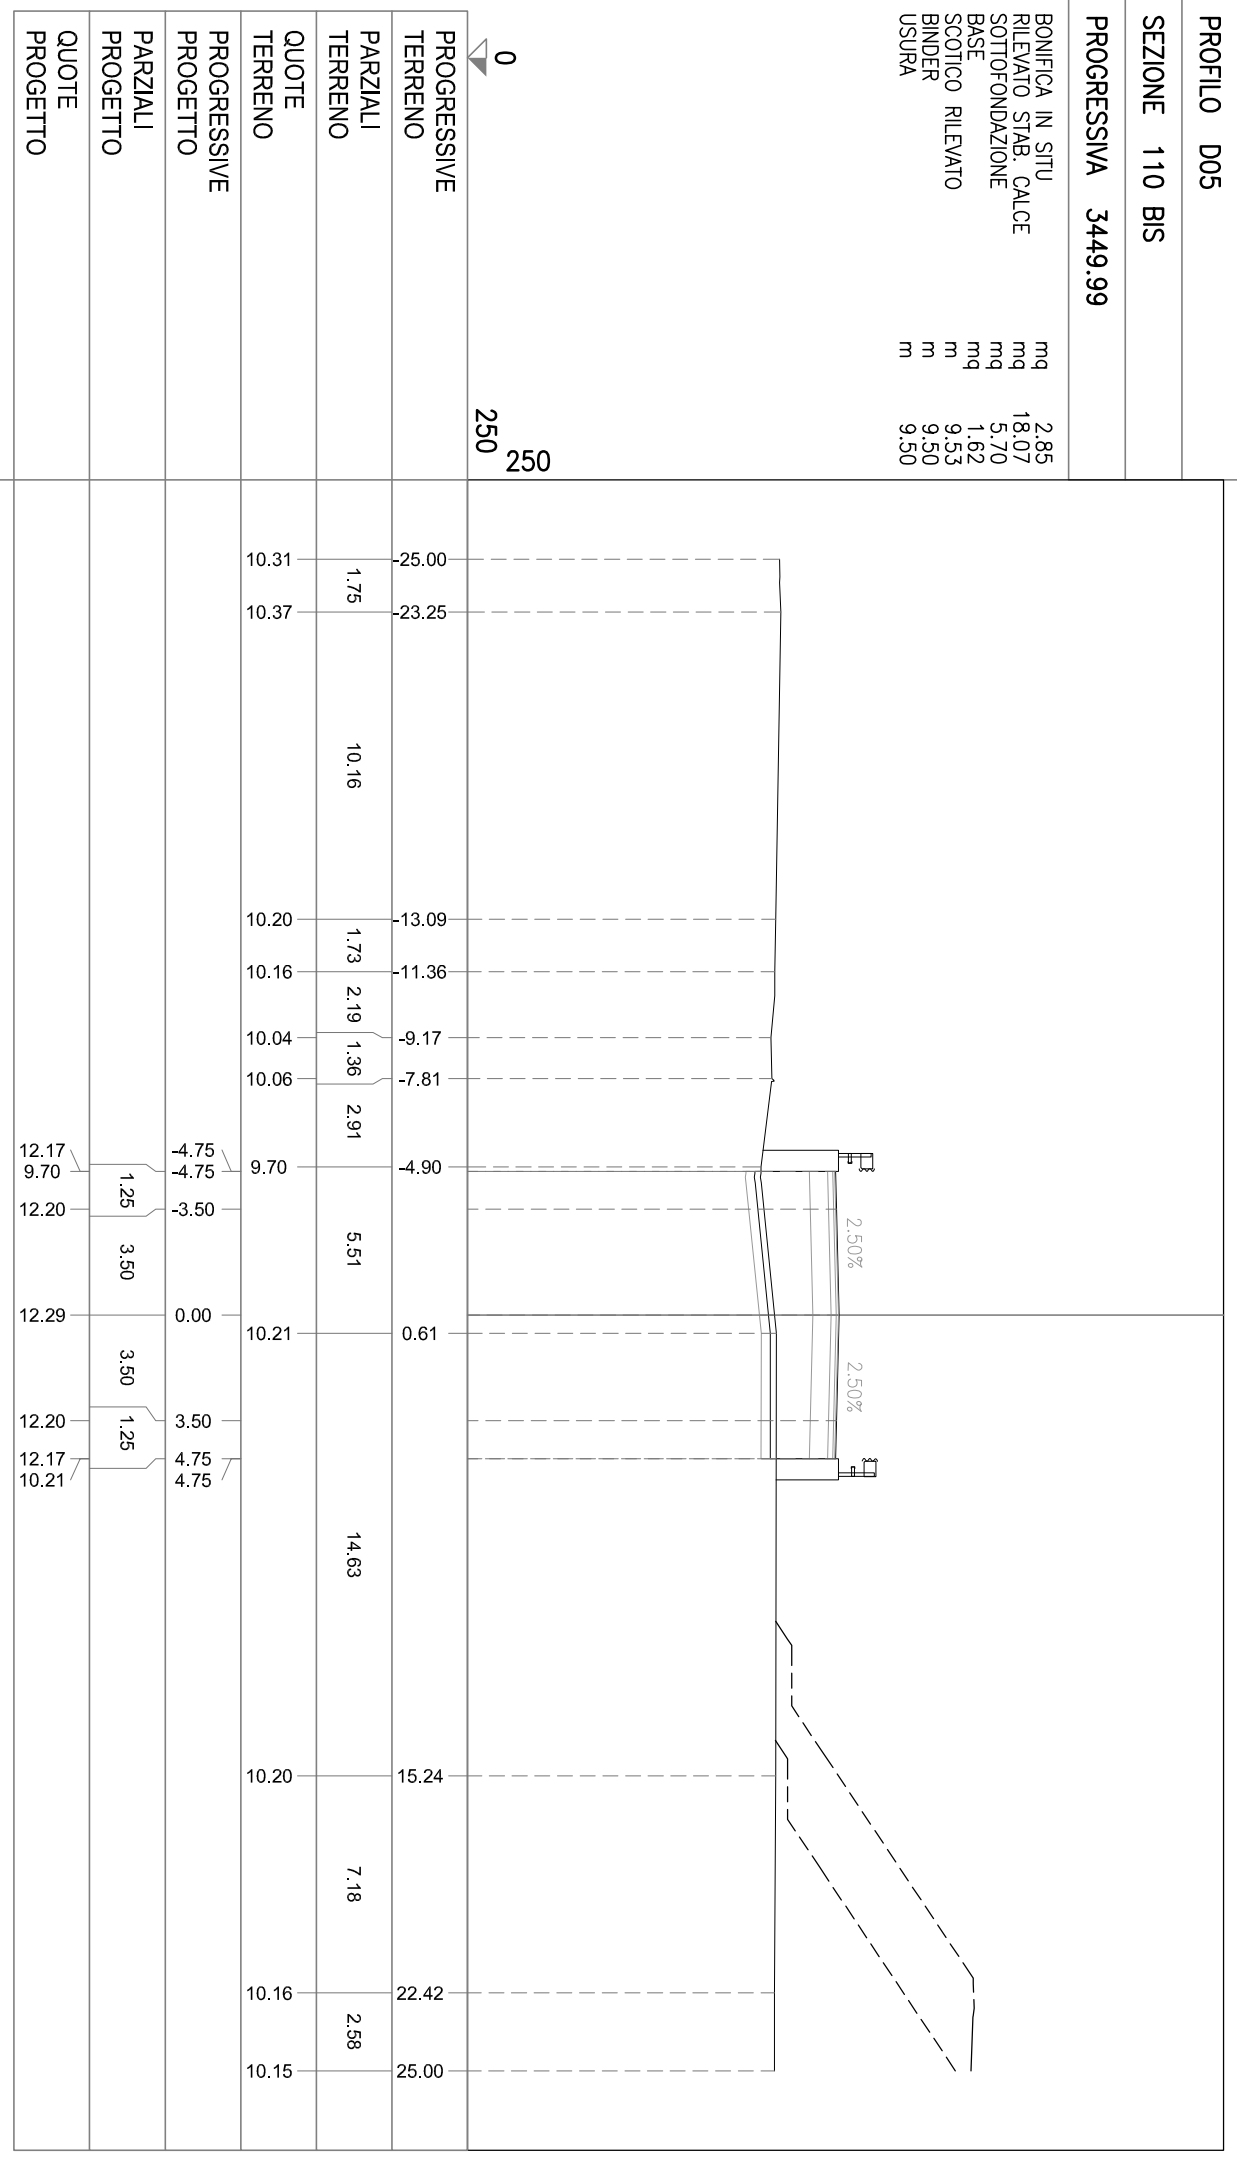


PROFILO D05

SEZIONE 110

PROGRESSIVA 3450.00

BONIFICA IN SITU 4.07
 BB BONIFICA>30 mq
 RILEVATO STAB. CALCE 16.82
 SOTTOFONDAZIONE mq
 RINFIANCO RILEVATO 6.80
 BASE mq
 TERR. VEG. RILEVATO 0.17
 FOSSO DI GUARDIA RILEVATO 1.68
 FOSSO DI GUARDIA SCAVO 1.37
 SCOTTO RILEVATO mq
 SCOTTO RILEVATO 0.19
 BINDER 14.30
 USURA 9.60
 INERBIMENTO 9.50
 SCOTTO FOSSO PENSILE 5.30
 1.32

0 250
 250

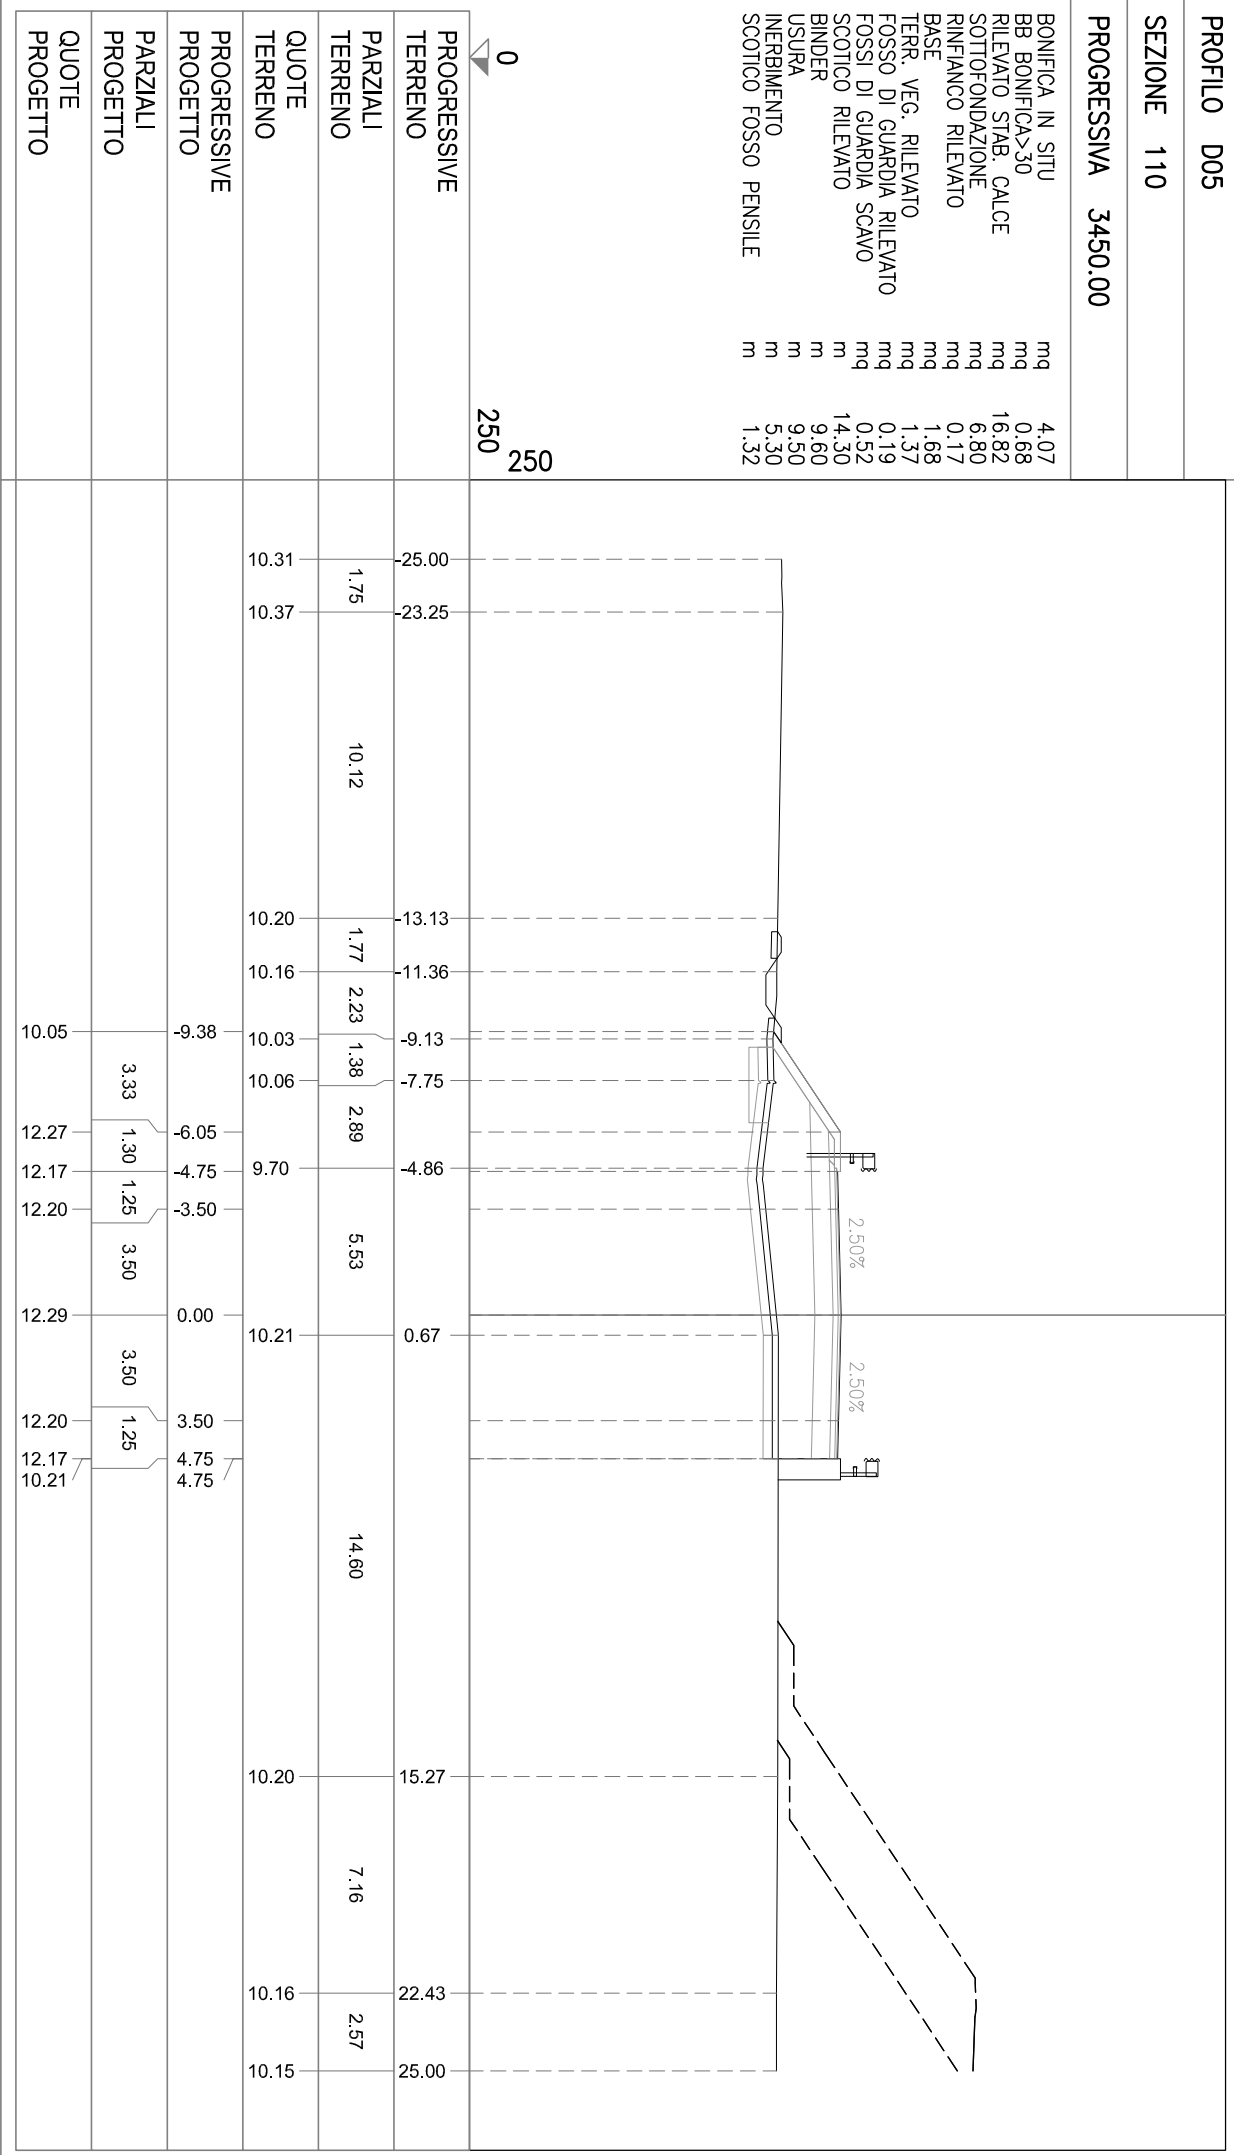


PROFILO D05

SEZIONE 111 BIS

PROGRESSIVA 3459.99

BONIFICA IN SITU
mq 3.87
BB BONIFICA>30
mq 0.77
RILEVATO STAB. CALCE
mq 10.71
SOTTOFONDAZIONE
mq 6.82
RINFIANCO RILEVATO
mq 0.18
BASE
mq 1.65
TERR. VEG. RILEVATO
mq 1.12
FOSSO DI GUARDIA RILEVATO
mq 0.35
FOSSI DI GUARDIA SCAVO
mq 0.34
SCOTTICO RILEVATO
mq 13.44
BINDER
m 9.60
USURA
m 9.50
INERBIMENTO
m 4.47
SCOTTICO FOSSO PENSILE
m 1.78

0
250
250

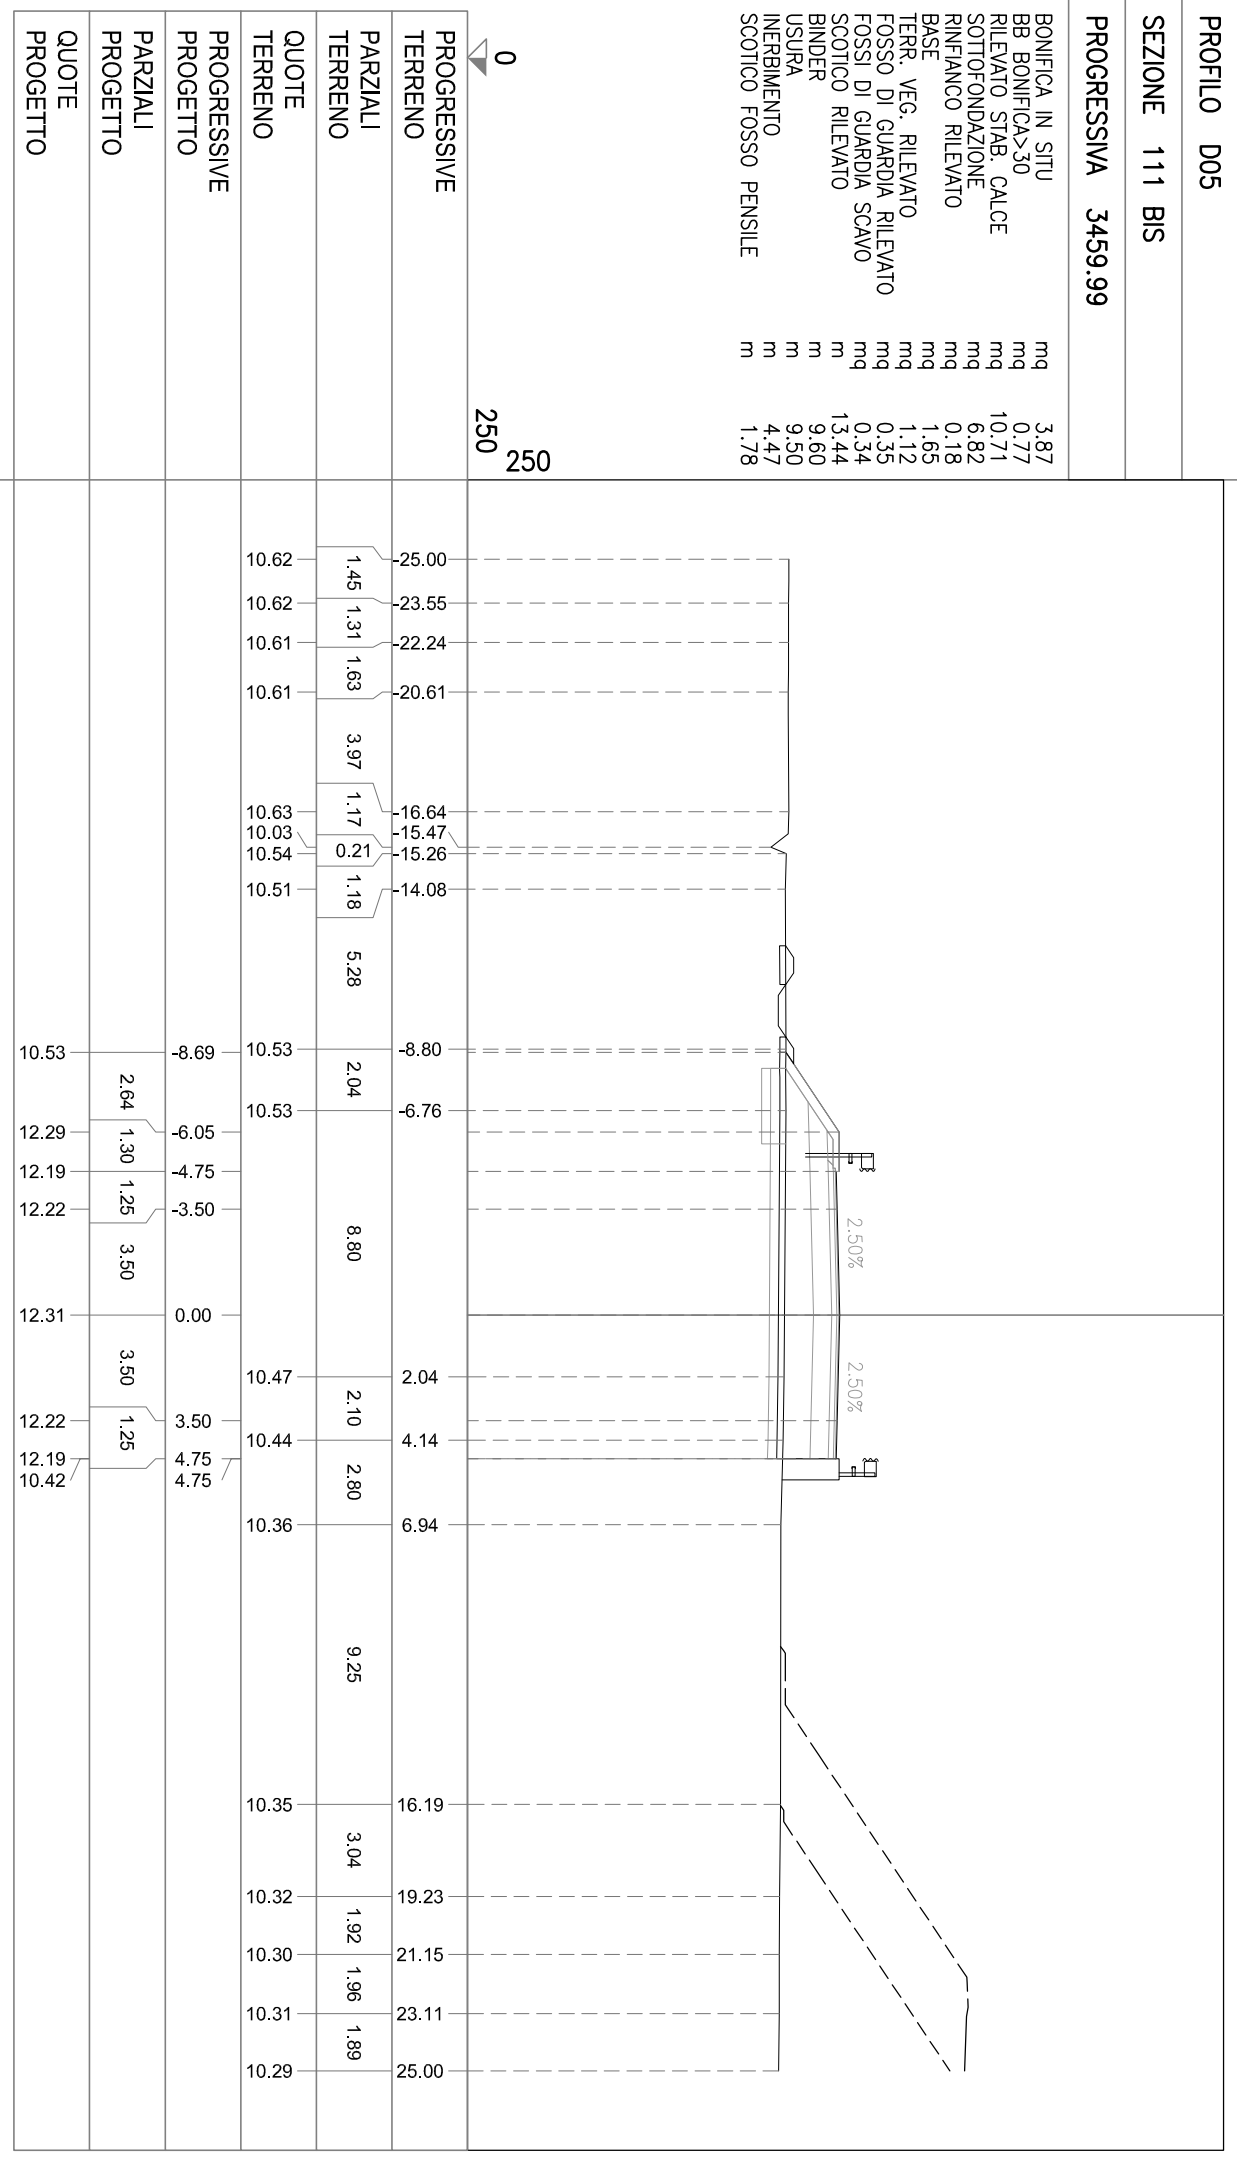

PROFILO D05

SEZIONE 111

PROGRESSIVA 3460.00

- BONIFICA IN SITU mq 4.97
- BB BONIFICA>30 mq 1.53
- RILEVATO STAB. CALCE mq 13.41
- SOTTOFONDAZIONE mq 7.92
- RINFIANCO RILEVATO mq 0.36
- BASE mq 1.70
- TERR. VEG. RILEVATO mq 2.33
- FOSSO DI GUARDIA RILEVATO mq 0.67
- FOSSI DI GUARDIA SCAVO mq 0.69
- SCOTTICO RILEVATO m 17.64
- BINDER m 9.70
- USURA m 9.50
- INERBIMENTO m 9.25
- SCOTTICO FOSSO PENSILE m 3.53

0 250 250

PROGRESSIVE TERRENO	PARZIALI TERRENO	QUOTE TERRENO	PROGRESSIVE PROGETTO	PARZIALI PROGETTO	QUOTE PROGETTO
25.00	1.44	10.62	10.53	2.64	10.53
23.56	1.31	10.62	12.29	1.30	12.29
22.25	1.64	10.61	12.19	1.25	12.19
20.61	3.97	10.61	12.22	3.50	12.22
16.64	1.17	10.63	12.31	3.50	12.31
15.47	0.21	10.03	12.22	1.25	12.22
15.26	1.18	10.54	12.19	1.30	12.19
14.08	5.26	10.52	12.29	2.90	12.29
-8.82	2.09	10.53	10.36	8.95	10.36
-6.73	8.78	10.53	10.47	2.05	10.47
2.05	2.09	10.47	12.22	1.25	12.22
4.14	2.79	10.44	12.19	1.30	12.19
6.93	9.26	10.36	12.29	2.90	12.29
16.19	3.03	10.35	10.36	8.95	10.36
19.22	1.93	10.32			
21.15	1.93	10.30			
23.08	1.92	10.31			
25.00		10.29			


PROFILO D05
 SEZIONE 112 BIS
 PROGRESSIVA 3500.01

BONIFICA IN SITU
 BB BONIFICAS>30
 RILEVATO STAB. CALCE
 RINFIANCO RILEVATO
 BASE
 TERR. VEG. RILEVATO
 FOSSO DI GUARDIA RILEVATO
 FOSSE DI GUARDIA SCAVO
 SCOTTICO RILEVATO
 BINDER
 USURA
 INERBIMENTO
 SCOTTICO FOSSO PENSILE

mq 3.98
 mq 0.71
 mq 21.99
 mq 0.18
 mq 1.67
 mq 1.27
 mq 0.30
 mq 0.39
 m 13.87
 m 9.60
 m 9.50
 m 4.97
 m 1.63

0
 250
 250

PROGRESSIVE TERRENO	25.00	23.77	21.57	19.29	17.84	16.01	12.06	10.95	-9.91	-7.73	-5.06	-4.00	-1.51	2.76	4.48	7.21	17.07	21.98	25.00
PARZIALI TERRENO	1.23	2.20	2.28	1.45	1.83	3.95	1.11	1.04	2.18	2.67	1.06	2.49	4.27	1.72	2.73	9.86	4.91	3.02	
QUOTE TERRENO	11.37	11.15	9.81	10.25	10.47	10.56	10.42	10.43	10.41	10.35	10.33	10.30	10.25	10.10	10.28	10.31	10.44	10.52	10.53
PROGRESSIVE PROGETTO											4.75	-3.50	0.00	3.50	4.75	6.05			
PARZIALI PROGETTO							1.25	3.50	3.50	1.25	1.30	3.05							
QUOTE PROGETTO	12.27	10.32	12.30	12.39	12.30	12.27	12.37	10.33											

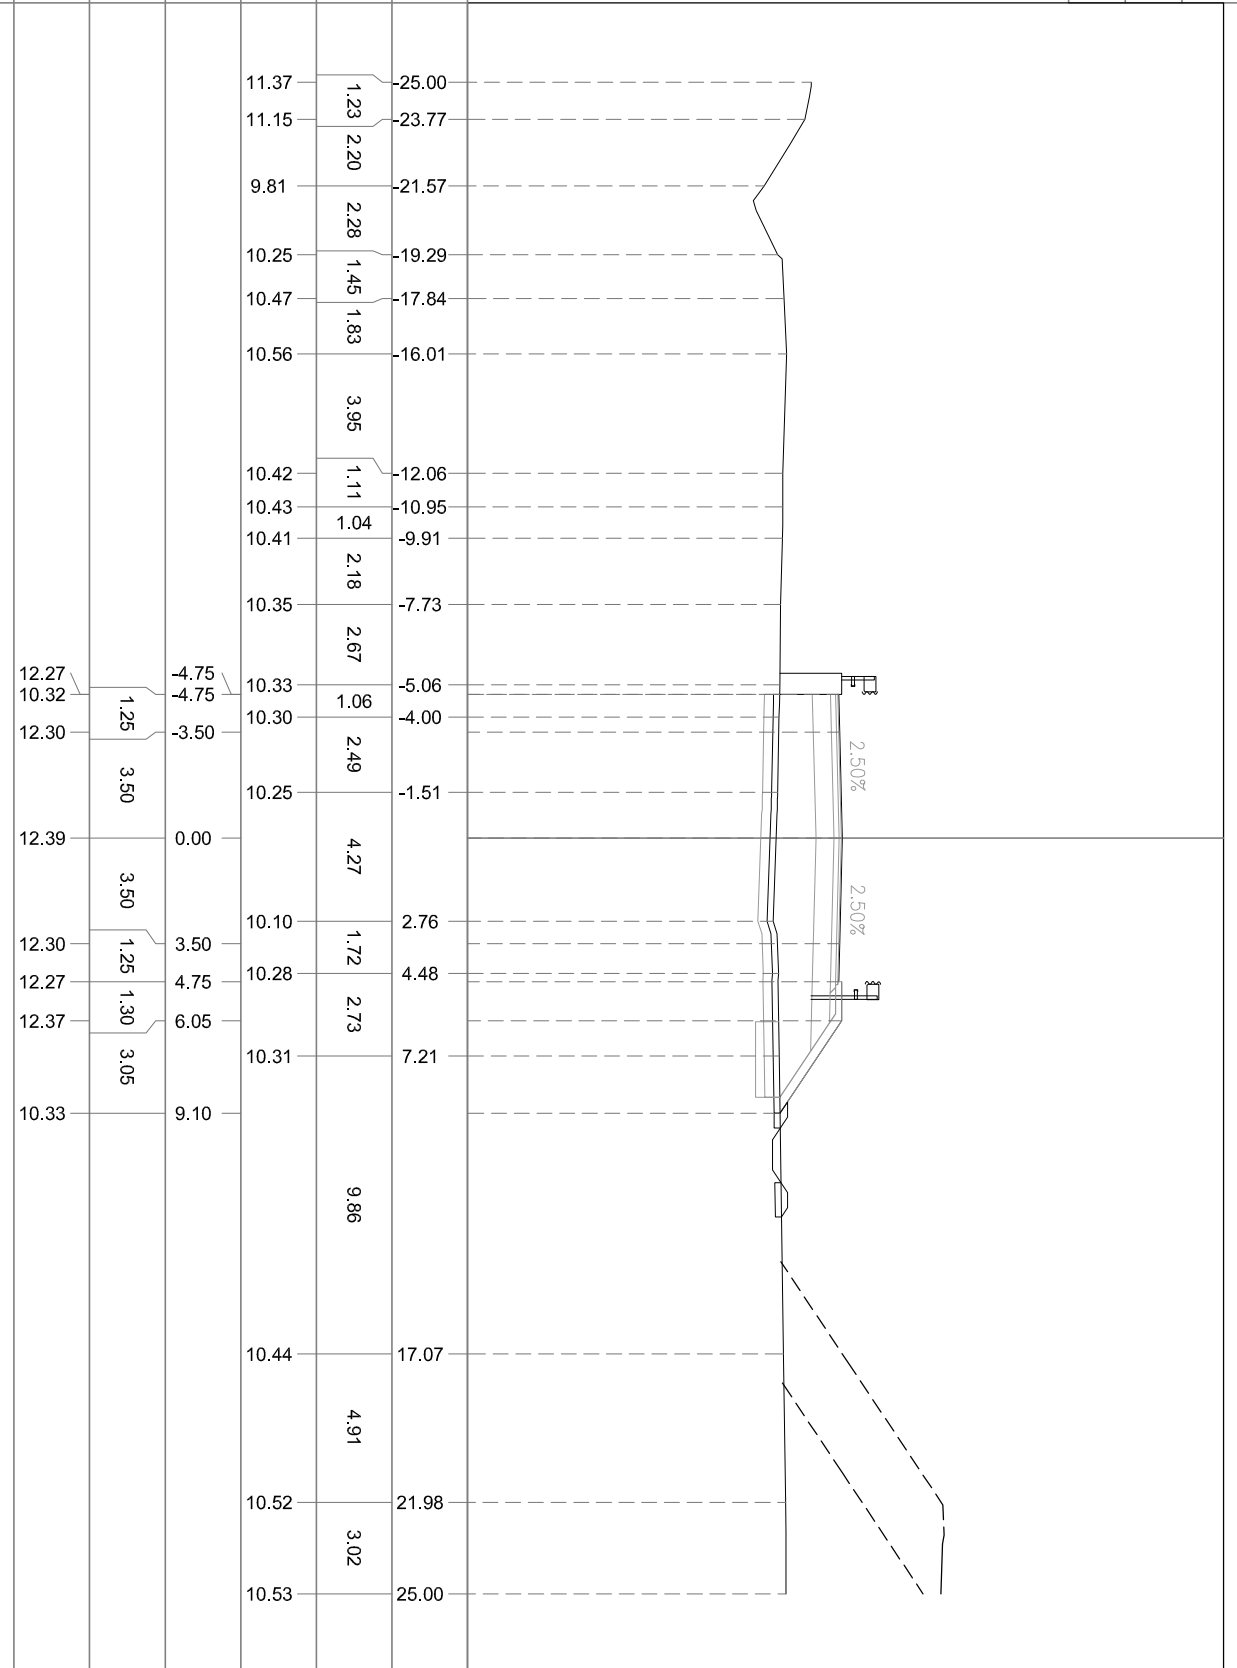

PROFILO D05


SEZIONE 113

PROGRESSIVA 3550.00

BONIFICA IN SITU
BB BONIFICAS>30
RILEVATO STAB. CALCE
RINFIANCO RILEVATO
BASE
TERR. VEG. RILEVATO
FOSSO DI GUARDIA RILEVATO
FOSSI DI GUARDIA SCAVO
SCOTTICO RILEVATO
BINDER
USURA
INERBIMENTO
SCOTTICO FOSSO PENSILE

mq 3.89
mq 0.75
mq 17.64
mq 0.17
mq 1.68
mq 1.15
mq 0.36
mq 0.32
m 13.52
m 9.60
m 9.50
m 4.55
m 1.77

0
250
250

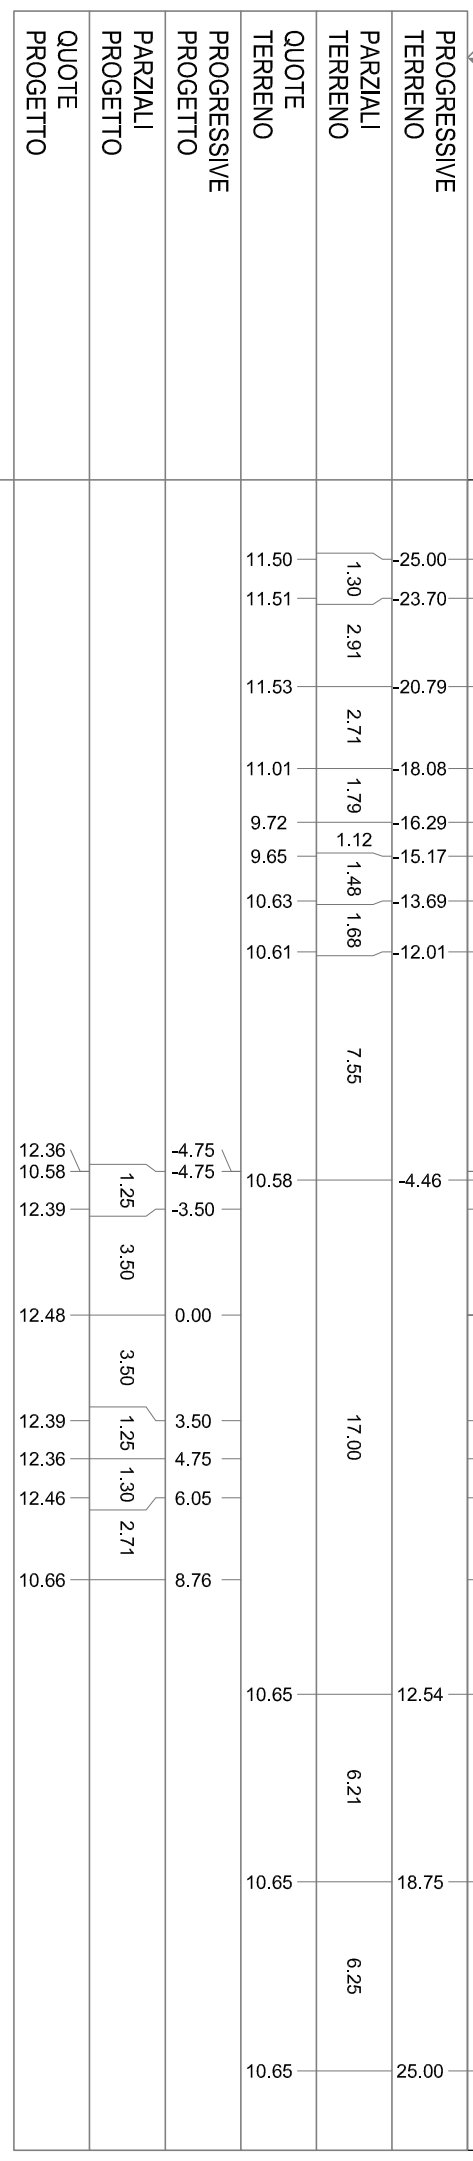


PROFILO D05

SEZIONE 114 BIS

PROGRESSIVA 3599.99

BONIFICA IN SITU mq 3.97
BB BONIFICAS>30 mq 0.75
RILEVATO STAB. CALCE mq 20.20
RINFIANCO RILEVATO mq 0.18
BASE mq 1.66
TERR. VEG. RILEVATO mq 1.26
FOSSO DI GUARDIA RILEVATO mq 0.32
FOSSI DI GUARDIA SCAVO mq 0.34
SCOTTICO RILEVATO m 13.76
BINDER m 9.60
USURA m 9.50
INERBIMENTO m 4.86
SCOTTICO FOSSO PENSILE m 1.71

0 250
250

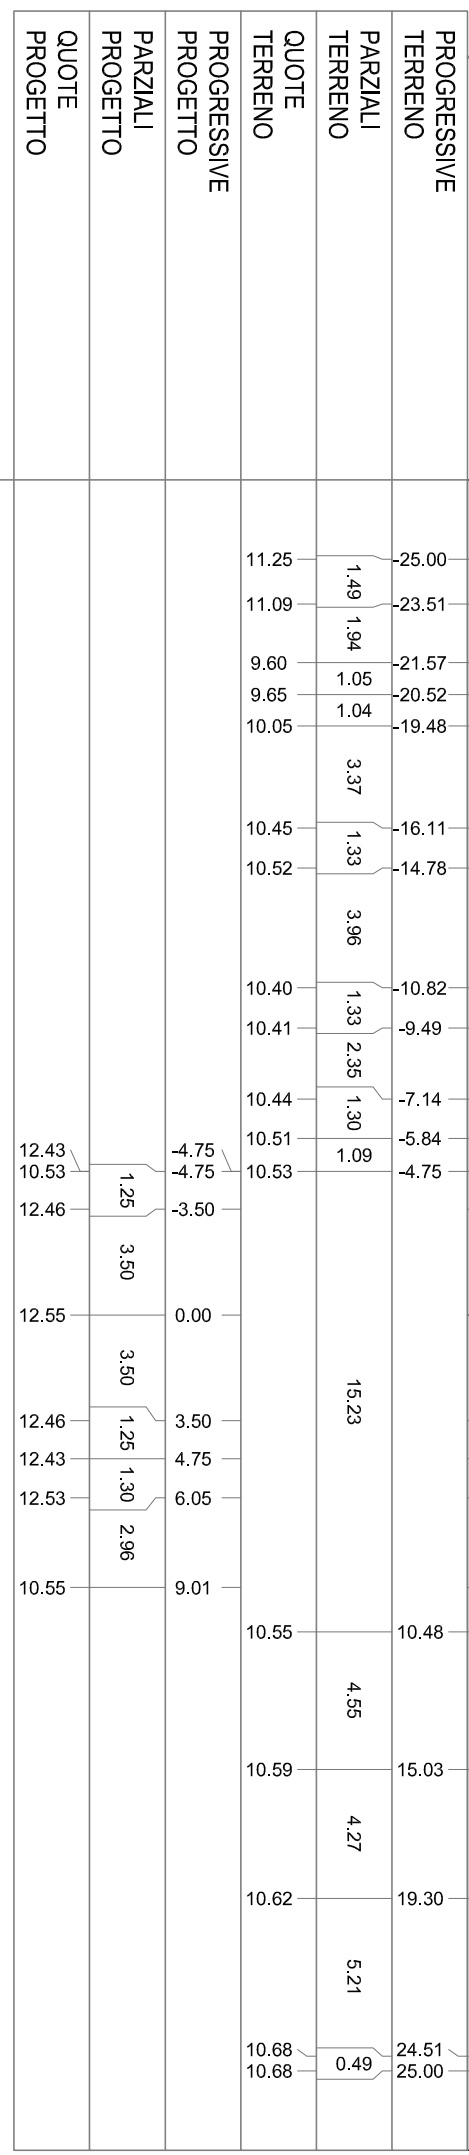

PROGRESSIVE
TERRENO

PARZIALI
TERRENO

QUOTE
TERRENO

PROGRESSIVE
PROGETTO

PARZIALI
PROGETTO

QUOTE
PROGETTO


PROFILO D05
 SEZIONE 114
 PROGRESSIVA 3600.00

BONIFICA IN SITU
 BB BONIFICA>30
 RILEVATO STAB. CALCE
 SOTTOFONDAZIONE
 RINFIANCO RILEVATO
 BASE
 TERR. VEG. RILEVATO
 FOSSO DI GUARDIA RILEVATO
 FOSSE DI GUARDIA SCAVO
 SCOTTICO RILEVATO
 BINDER
 USURA
 INERBIMENTO
 SCOTTICO FOSSO PENSILE

mq
 mq
 mq
 mq
 mq
 mq
 mq
 mq
 mq
 mq
 m
 m
 m
 m

5.16
 1.54
 16.49
 7.88
 0.34
 1.70
 2.60
 0.63
 0.67
 18.24
 9.70
 9.50
 9.98
 3.36

0
 250
 250

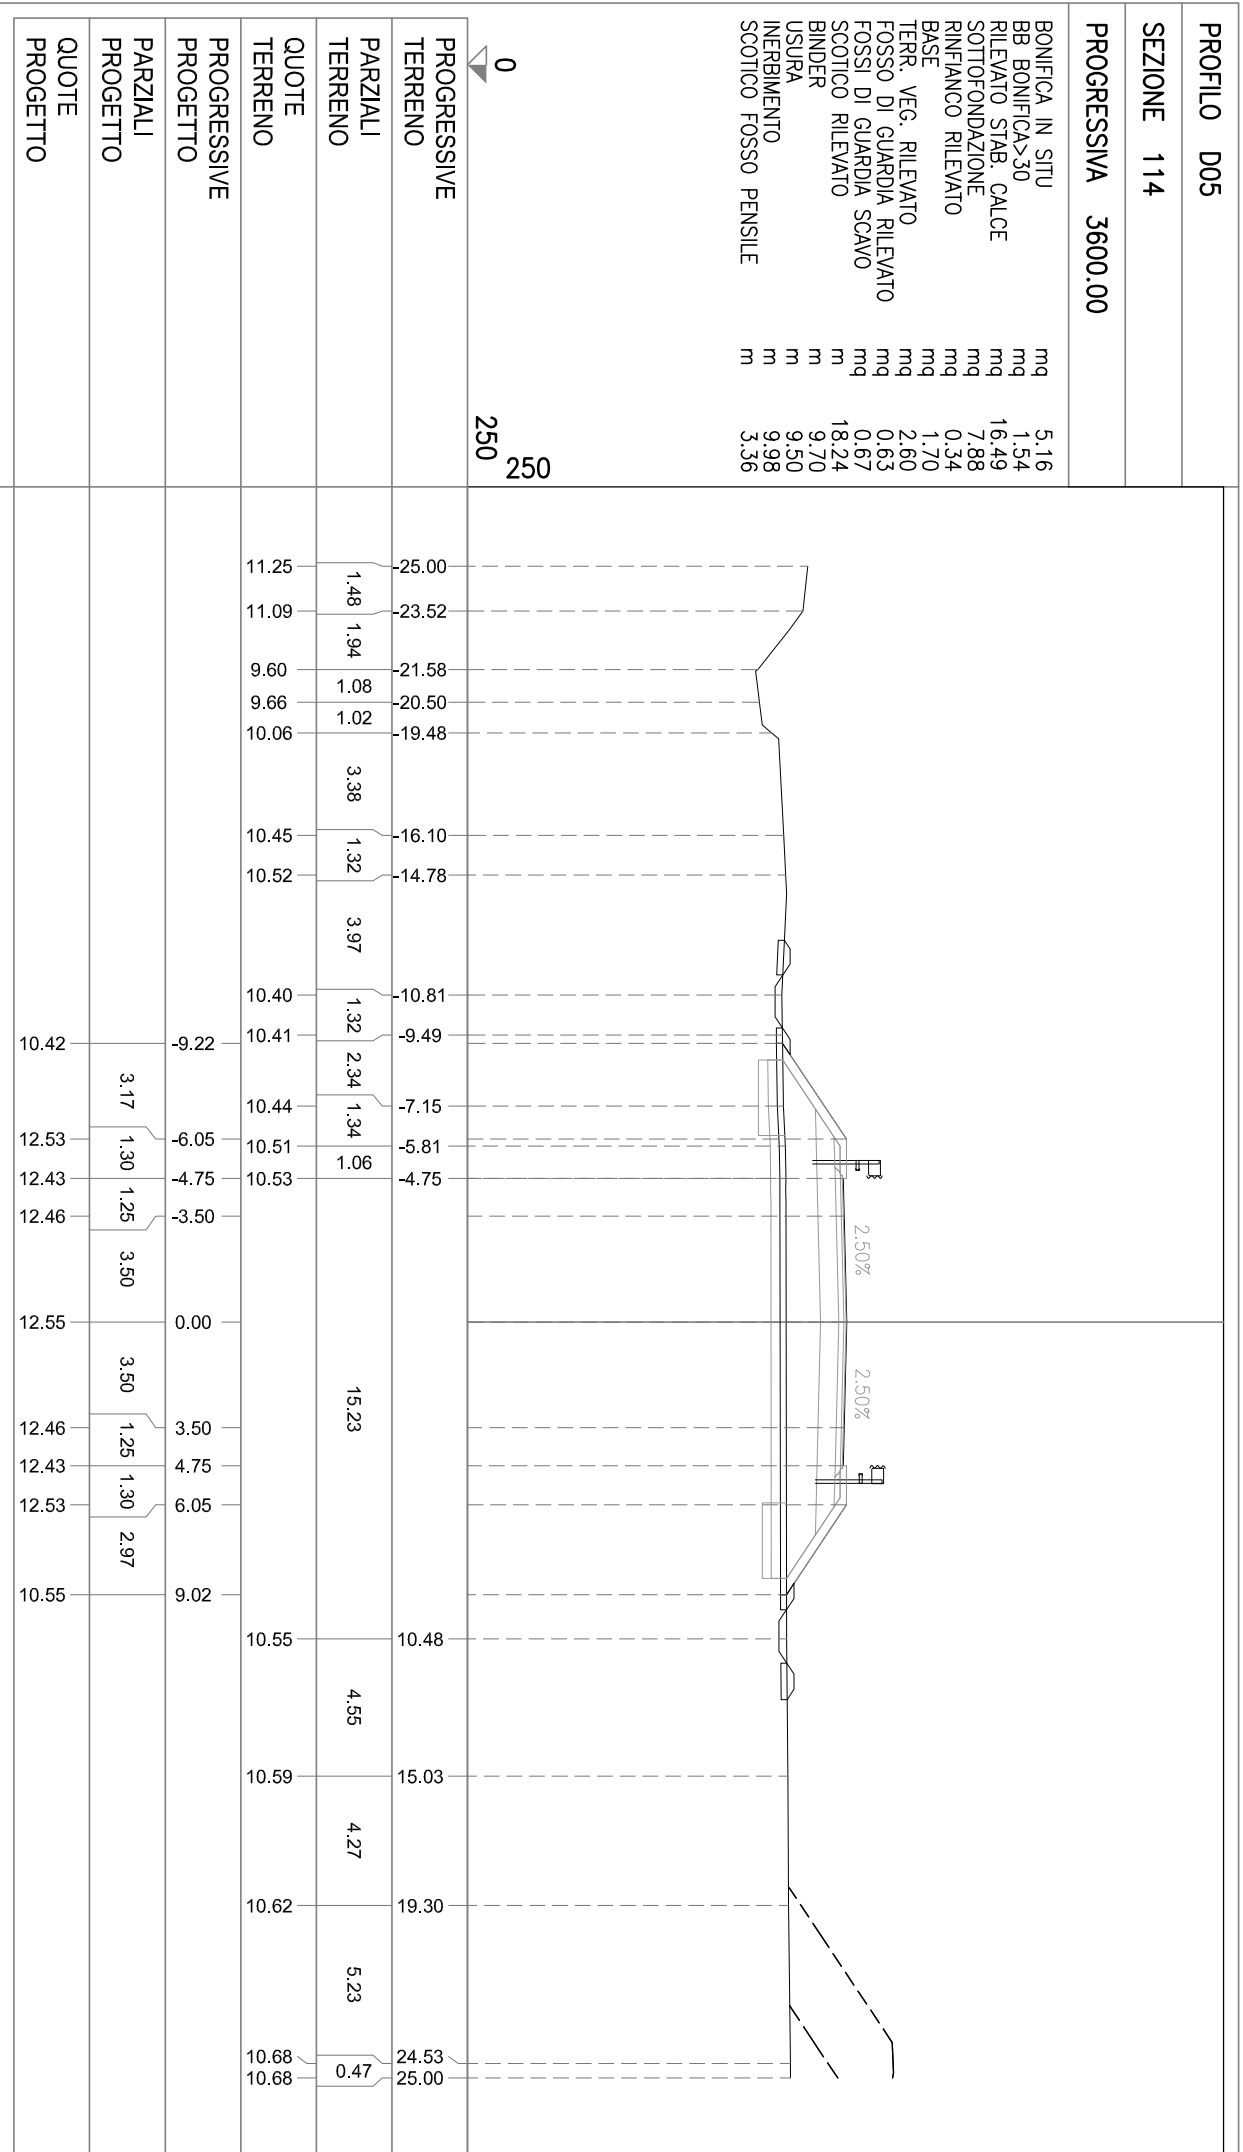

PROFILO D05


SEZIONE 115

PROGRESSIVA 3622.74

- BONIFICA IN SITU mq 5.07
- BB BONIFICA>30 mq 1.54
- RILEVATO STAB. CALCE mq 15.54
- SOTTOFONDAZIONE mq 7.90
- RINFIANCO RILEVATO mq 0.34
- BASE mq 1.70
- TERR. VEG. RILEVATO mq 2.51
- FOSSO DI GUARDIA RILEVATO mq 0.78
- FOSSI DI GUARDIA SCAVO mq 0.63
- SCOTTICO RILEVATO m 18.01
- BINDER m 9.70
- USURA m 9.50
- INERBIMENTO m 9.70
- SCOTTICO FOSSO PENSILE m 3.74

0 250 250

PROGRESSIVE TERRENO	PARZIALI TERRENO	QUOTE TERRENO	PROGRESSIVE PROGETTO	PARZIALI PROGETTO	QUOTE PROGETTO
25.00	2.17	8.31	10.30		
22.83			10.32		
14.52	2.18	4.61	10.41		
12.34			10.56		
-7.73	6.33		10.62	2.92	
-1.40	5.76		10.60	1.30	
4.36			12.55	1.25	
6.05	11.61		12.48	3.50	
9.04			12.57	3.50	
15.97	5.42		12.48	1.25	
21.39	2.31		12.45	1.30	
23.70	1.30		12.55	2.99	
25.00			10.56		

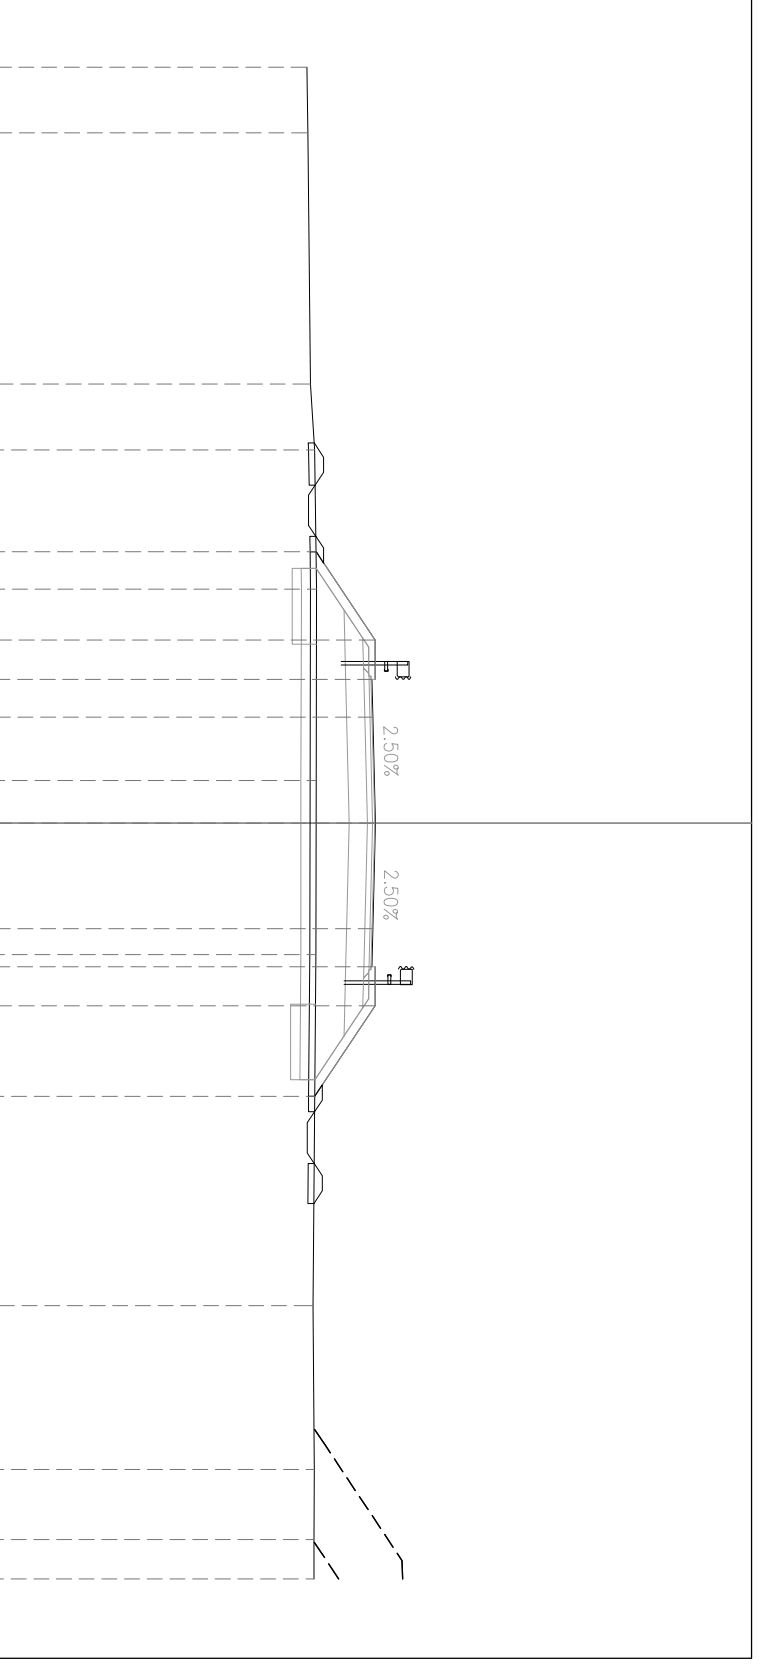


PROFILO D05

SEZIONE 116

PROGRESSIVA 3642.74

- BONIFICA IN SITU mq 6.44
- BB BONIFICA>30 mq 1.45
- RILEVATO STAB. CALCE mq 26.66
- SOTTOFONDAZIONE mq 10.01
- RINFIANCO RILEVATO mq 0.33
- BASE mq 2.31
- TERR. VEG. RILEVATO mq 2.84
- FOSSO DI GUARDIA RILEVATO mq 0.44
- FOSSI DI GUARDIA SCAVO mq 1.00
- SCOTTICO RILEVATO m 22.59
- BINDER m 13.20
- USURA m 13.00
- INERBIMENTO m 10.92
- SCOTTICO FOSSO PENSILE m 2.69

-1
250
250

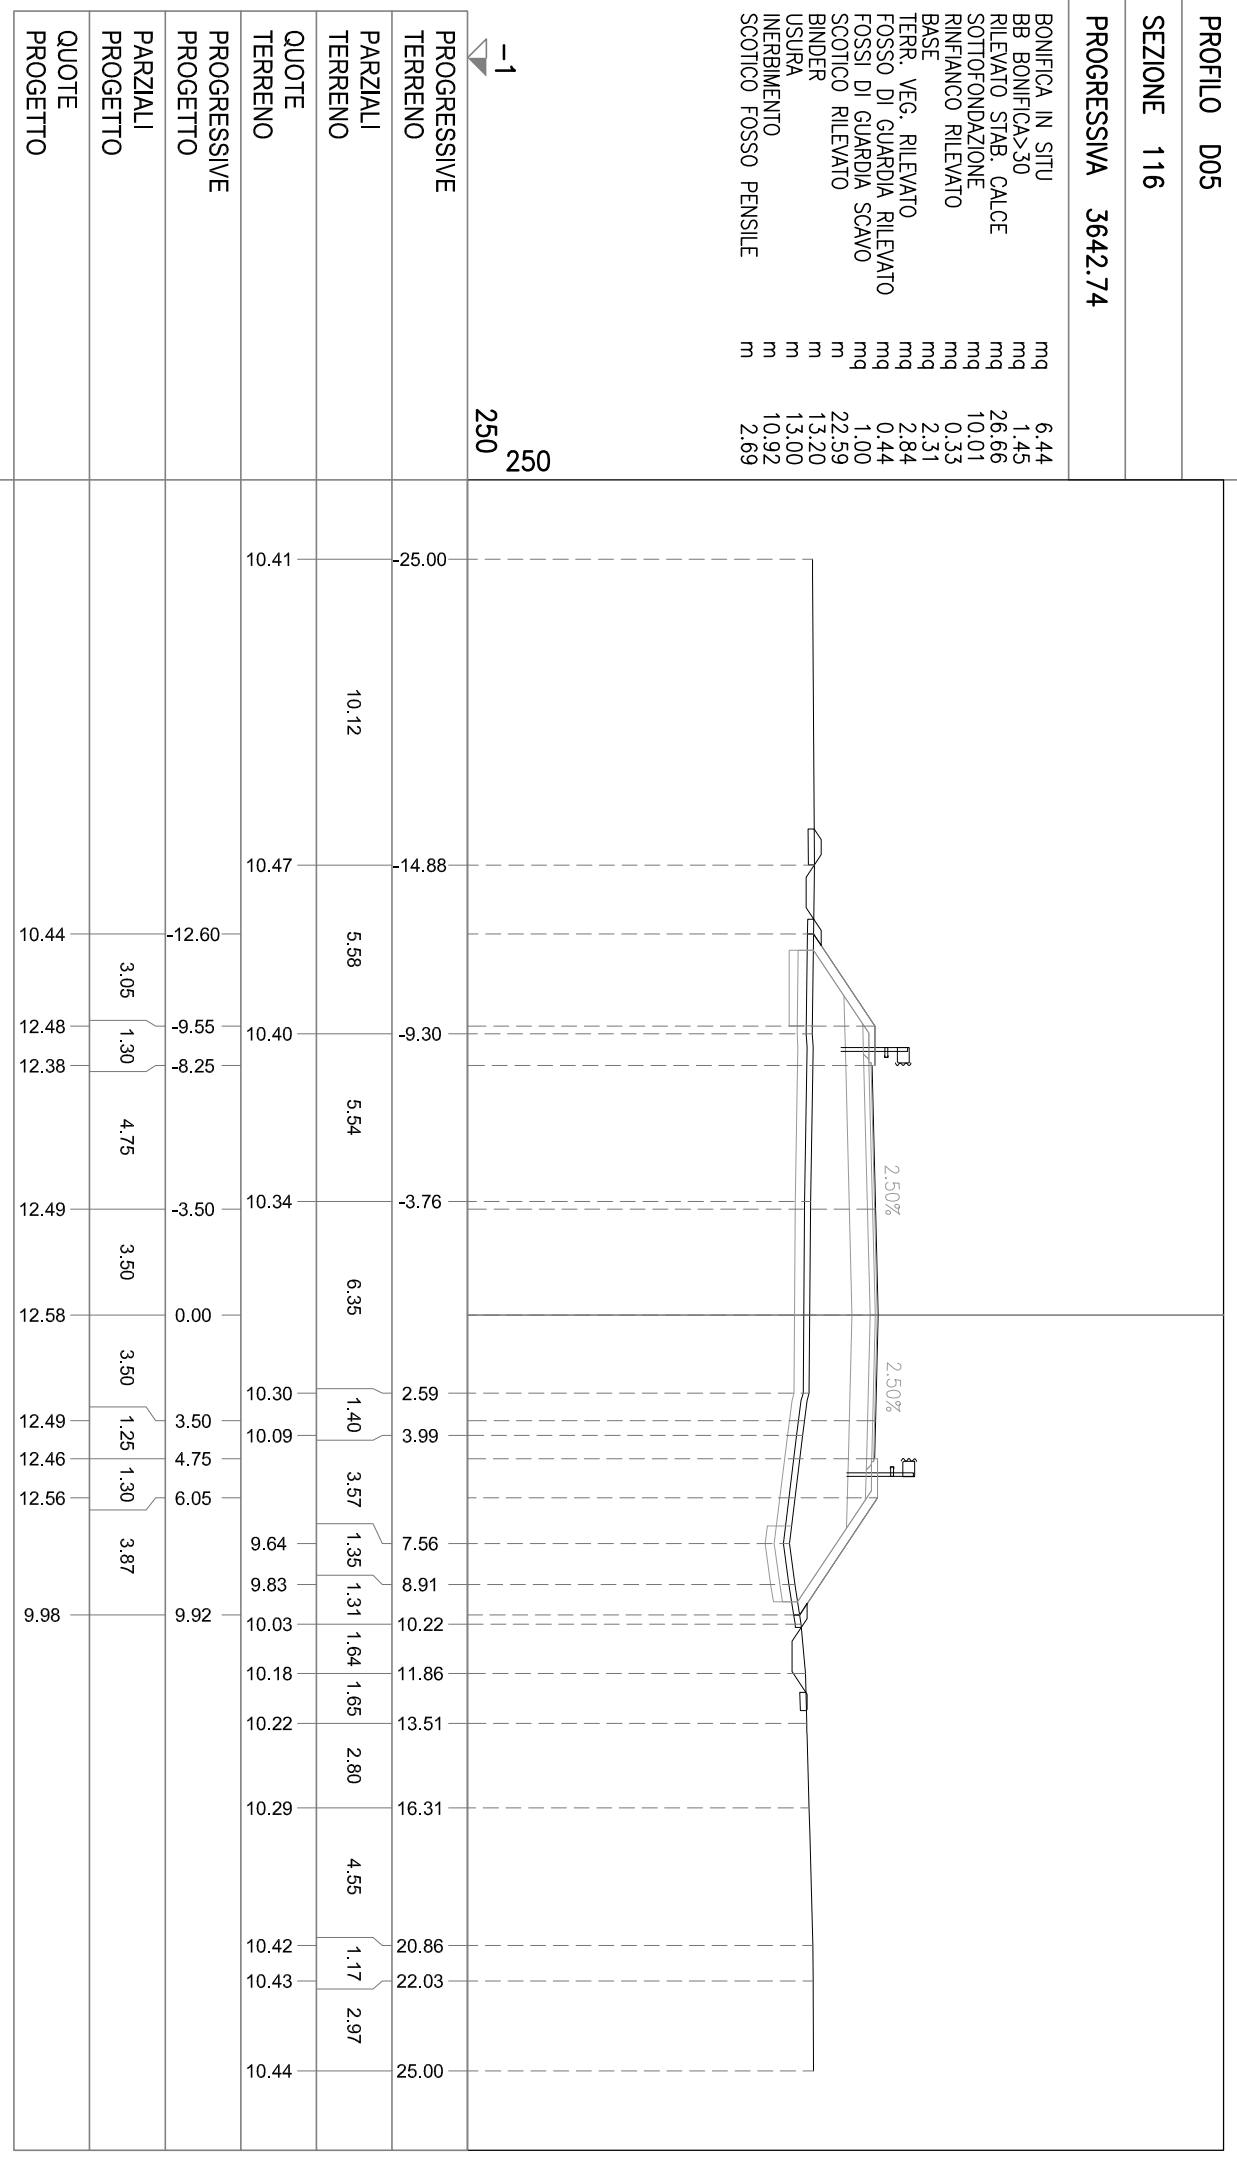

PROFILO D05


SEZIONE 117

PROGRESSIVA 3667.74

BONIFICA IN SITU
BB BONIFICA>30
RILEVATO STAB. CALCE
SOTTOFONDAZIONE
RINFIANCO RILEVATO
BASE
TERR. VEG. RILEVATO
FOSSO DI GUARDIA RILEVATO
FOSSI DI GUARDIA SCAVO
SCOTTICO RILEVATO
BINDER
USURA
INERBIMENTO
SCOTTICO FOSSO PENSILE

mq 6.06
mq 3.02
mq 17.45
mq 9.99
mq 0.34
mq 2.31
mq 2.40
mq 0.67
mq 0.69
m 21.24
m 13.20
m 13.00
m 9.38
m 3.54

-1
250
250

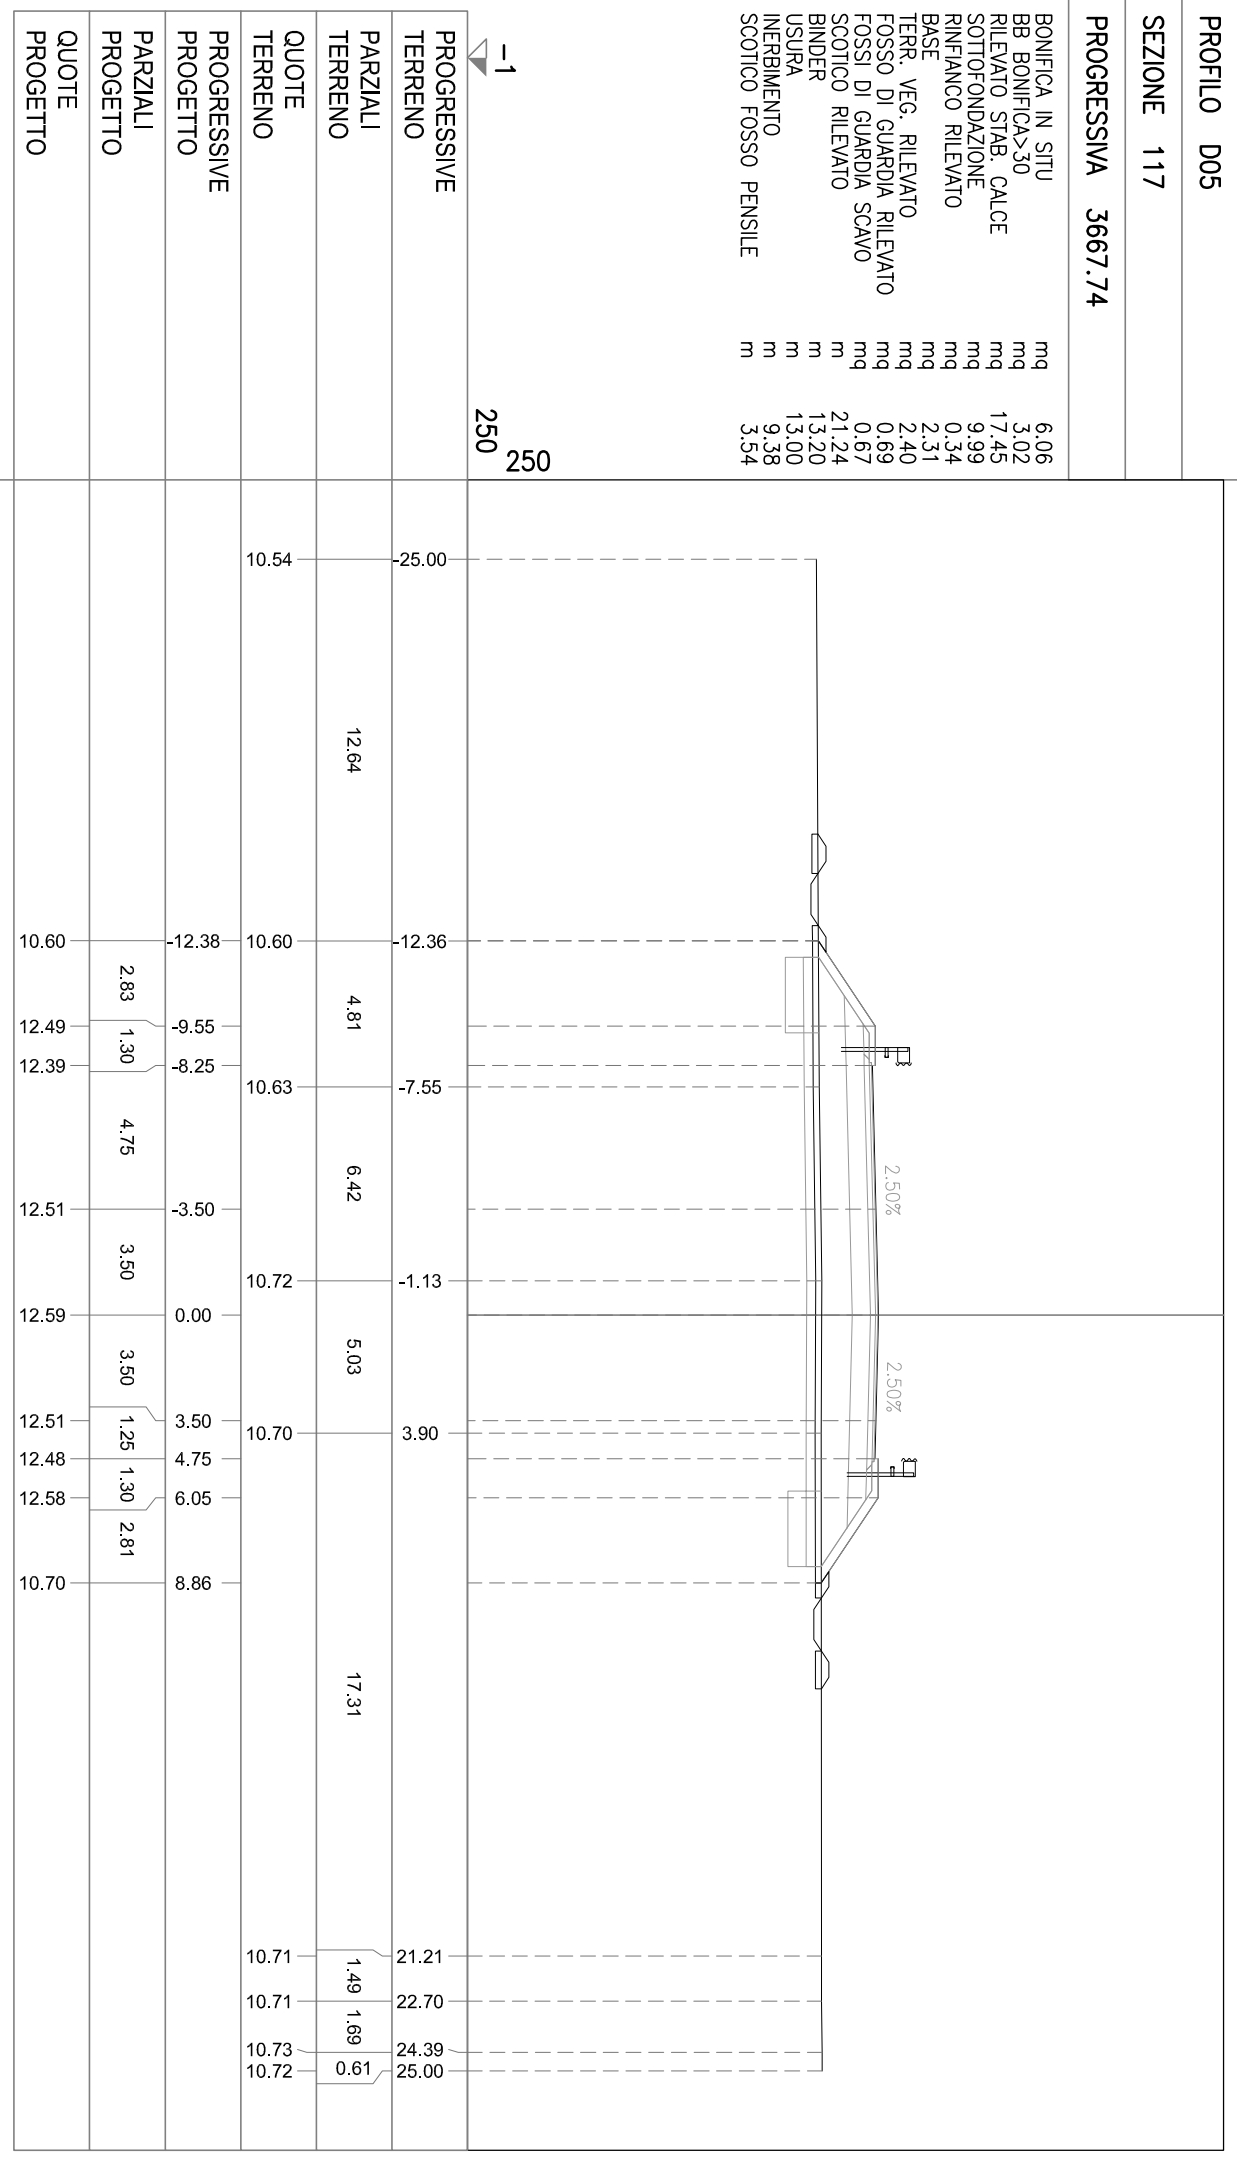


PROFILO D05

SEZIONE 118

PROGRESSIVA 3687.74

BONIFICA IN SITU
mq 5.63
BB BONIFICA>30
mq 3.08
RILEVATO STAB. CALCE
mq 23.02
SOTTOFONDAZIONE
mq 7.92
RINFIANCO RILEVATO
mq 0.34
BASE
mq 1.72
TERR. VEG. RILEVATO
mq 3.11
FOSSO DI GUARDIA RILEVATO
mq 0.44
FOSSI DI GUARDIA SCAVO
mq 1.17
SCOTTICO RILEVATO
mq 19.83
BINDER
m 9.70
USURA
m 9.50
INERBIMENTO
m 11.78
SCOTTICO FOSSO PENSILE
m 2.11

-1
250
250

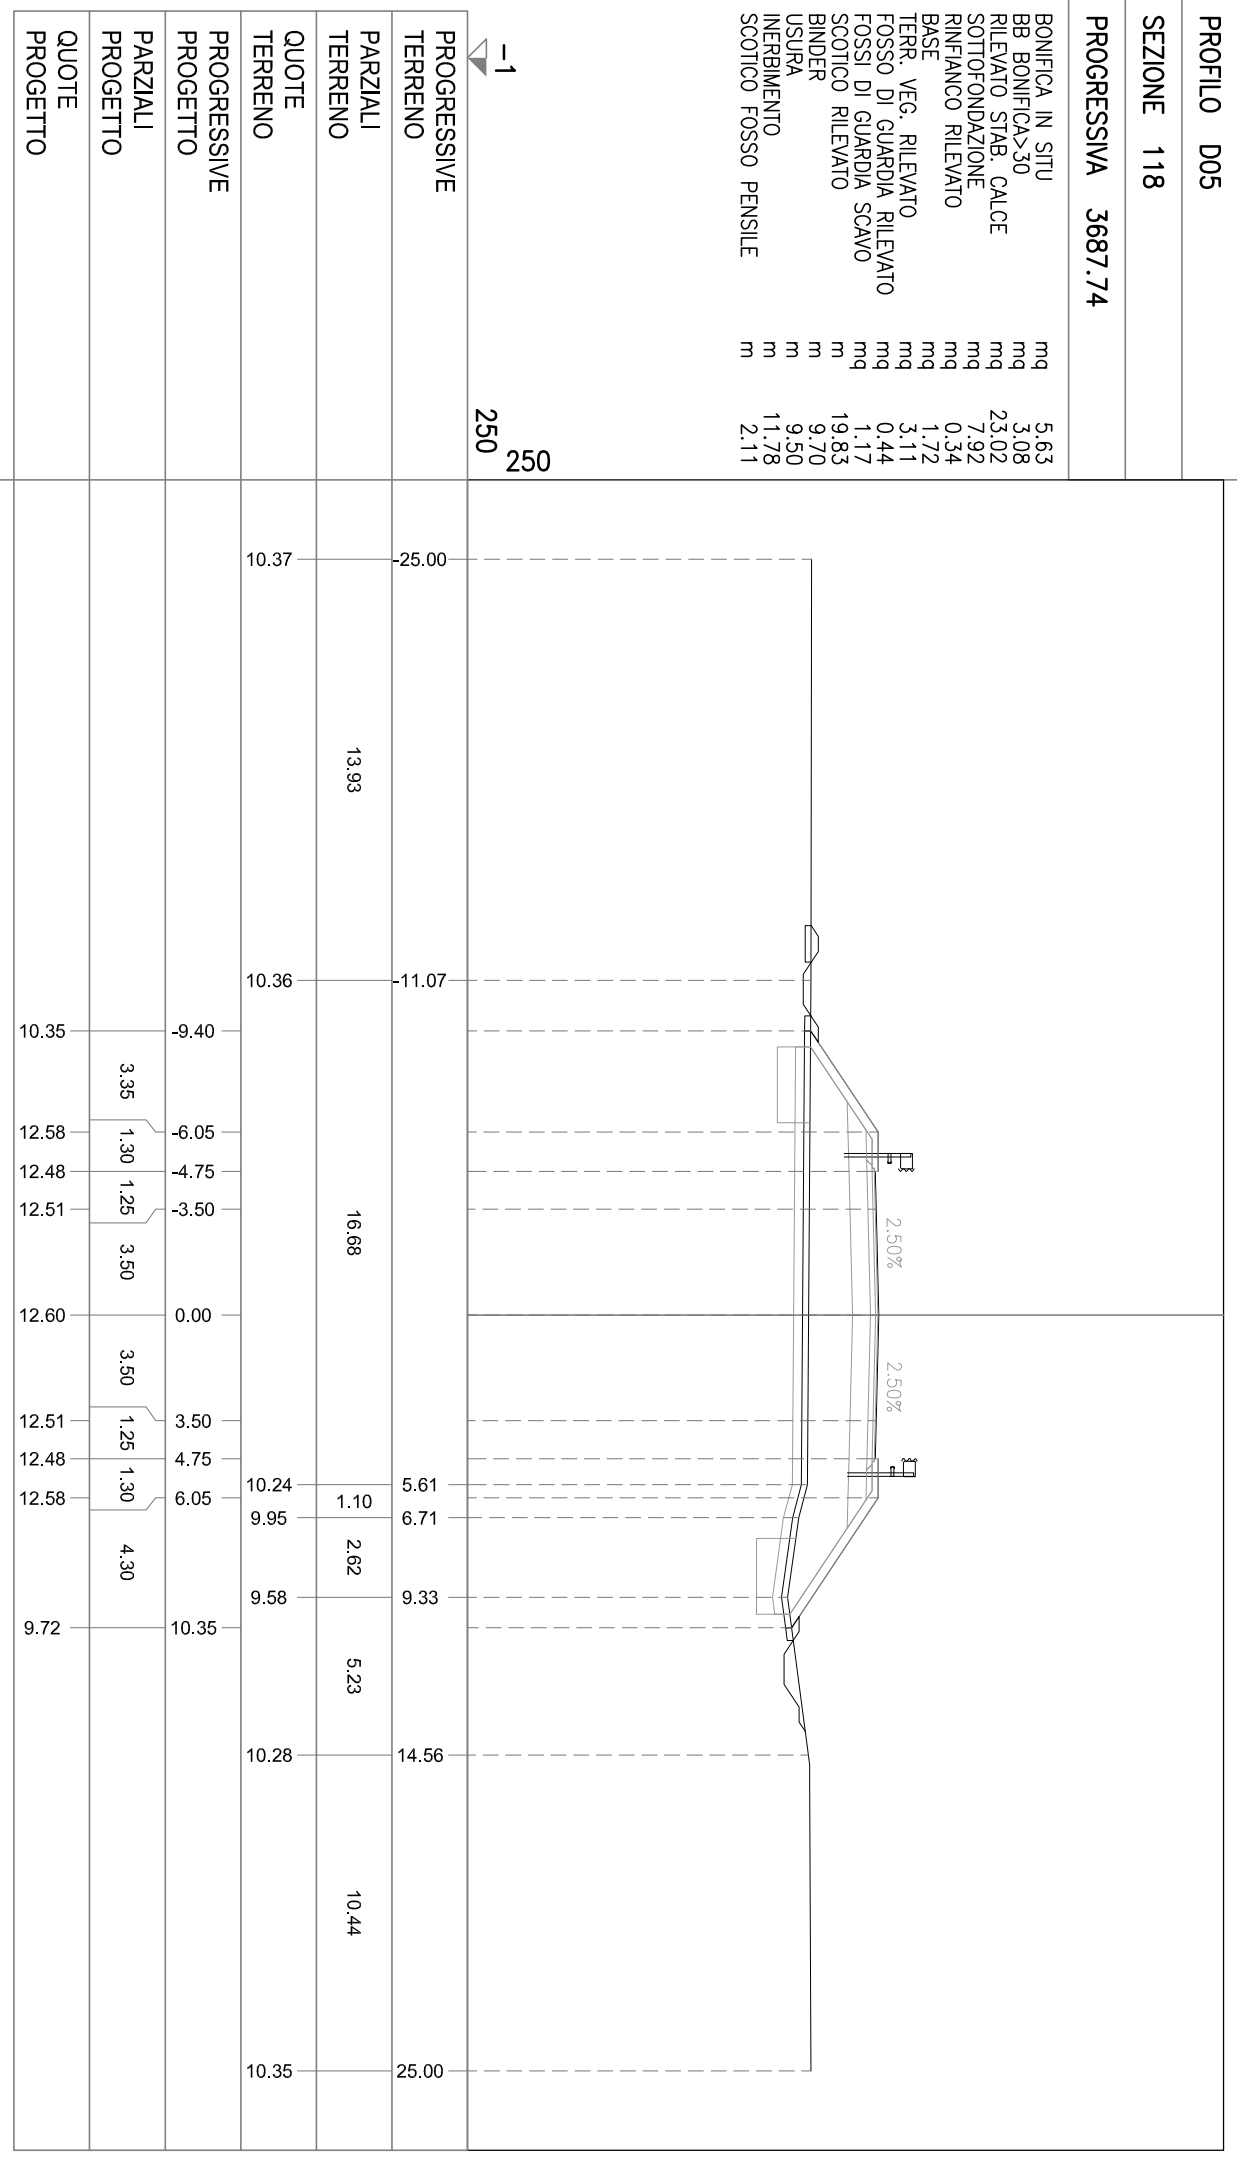


PROFILO D05

SEZIONE 119

PROGRESSIVA 3707.74

- BONIFICA IN SITU mq 6.36
- BB BONIFICA>30 mq 3.00
- RILEVATO STAB. CALCE mq 25.32
- SOTTOFONDAZIONE mq 10.01
- RINFIANCO RILEVATO mq 0.34
- BASE mq 2.30
- TERR. VEG. RILEVATO mq 2.75
- FOSSO DI GUARDIA RILEVATO mq 0.71
- FOSSI DI GUARDIA SCAVO mq 0.66
- SCOTTICO RILEVATO m 22.31
- BINDER m 13.20
- USURA m 13.00
- INERBIMENTO m 10.66
- SCOTTICO FOSSO PENSILE m 3.55

-1
250
250

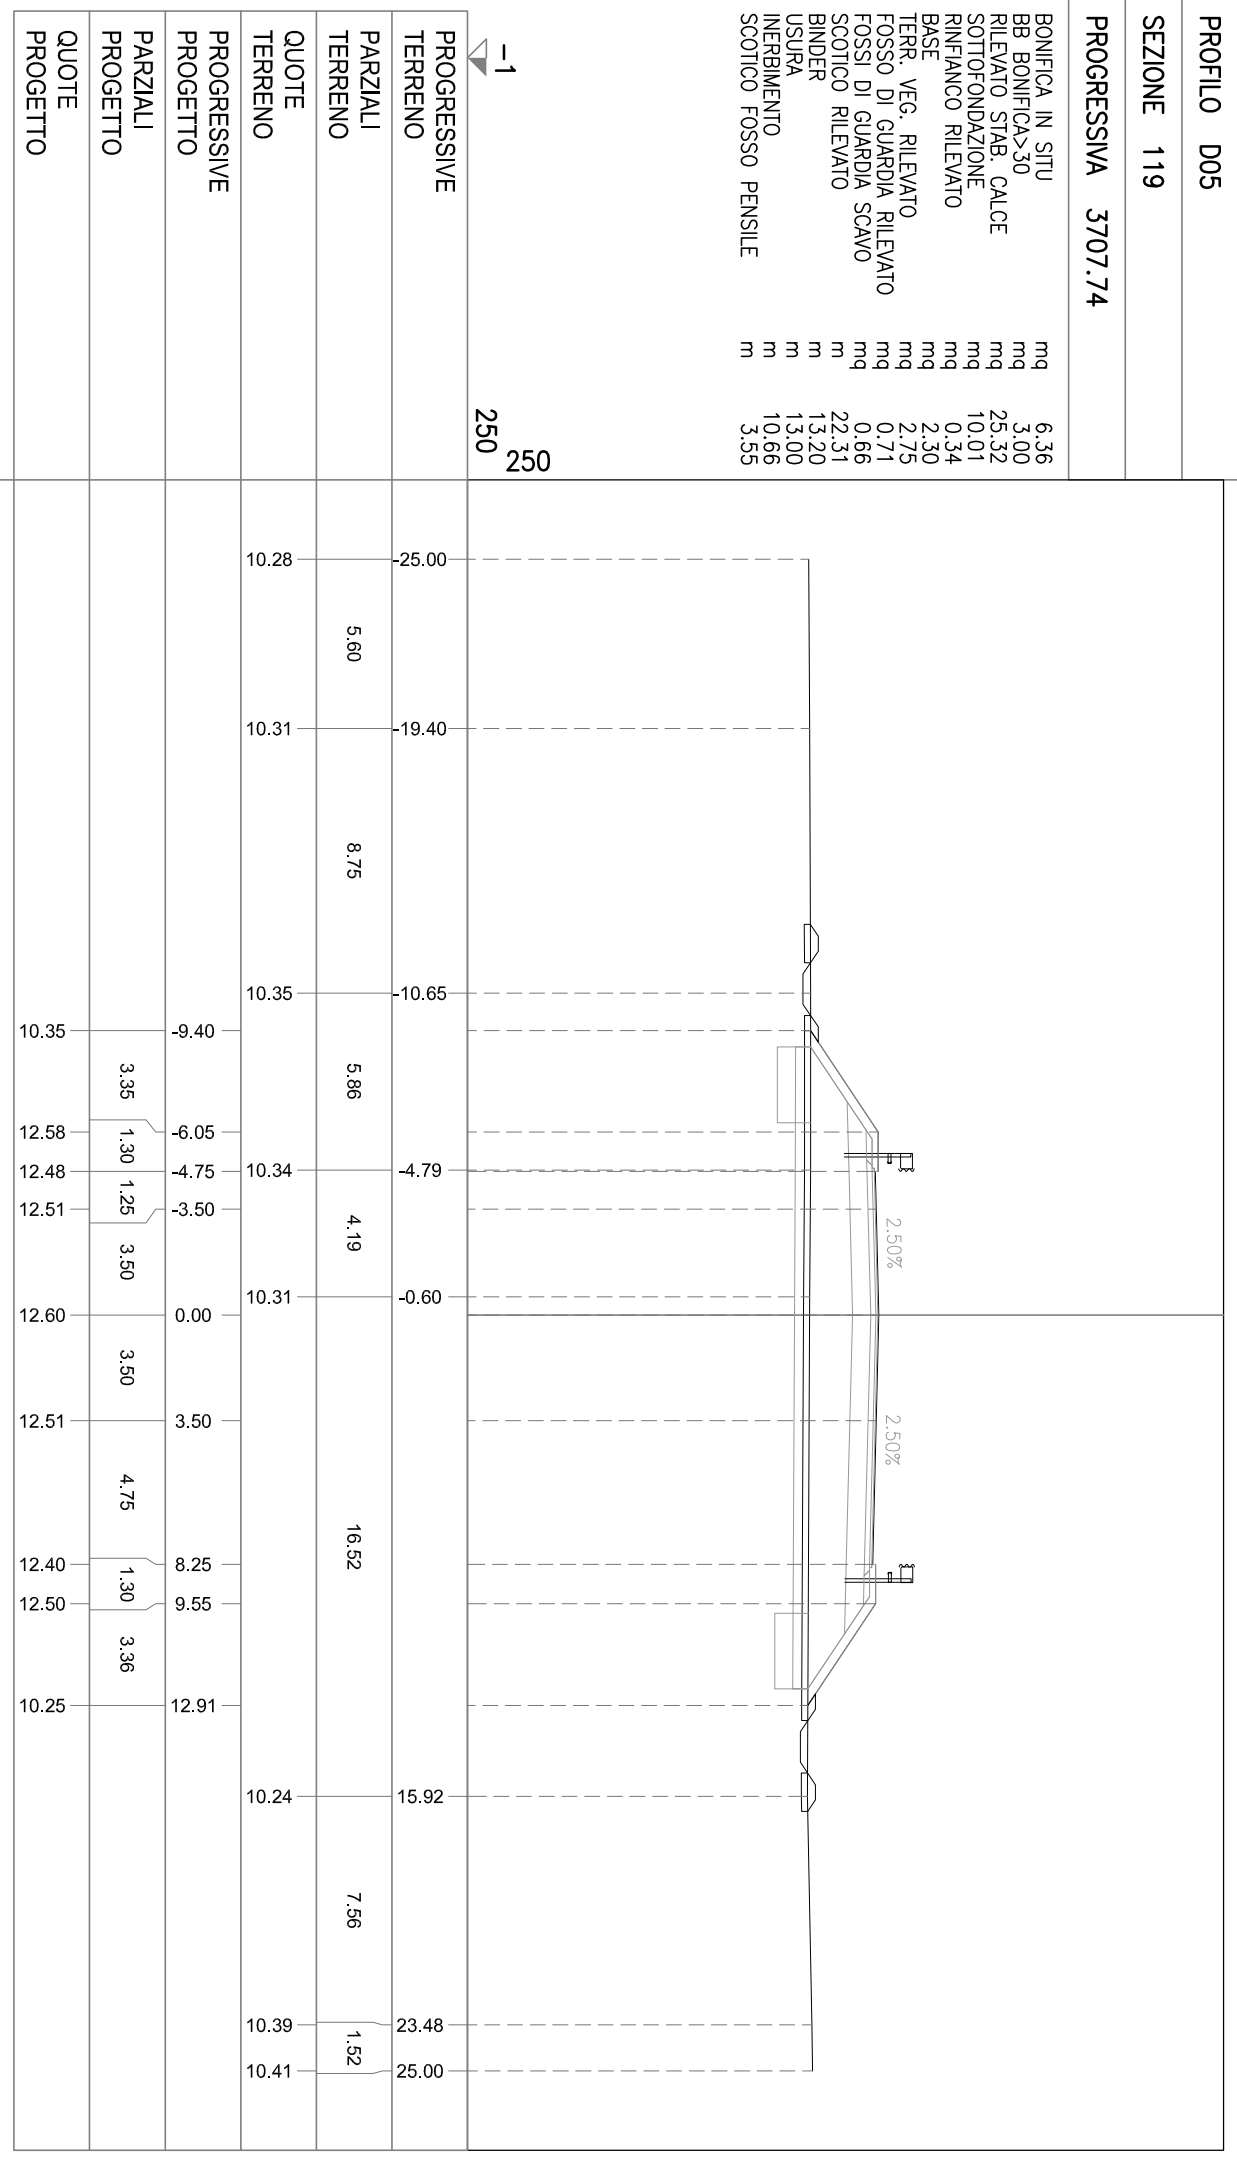

PROGRESSIVE
TERRENO

PARZIALI
TERRENO

QUOTE
TERRENO

PROGRESSIVE
PROGETTO

PARZIALI
PROGETTO

QUOTE
PROGETTO


PROFILO D05

SEZIONE 120

PROGRESSIVA 3732.74

- BONIFICA IN SITU mq 6.33
- BB BONIFICA>30 mq 2.90
- RILEVATO STAB. CALCE mq 25.29
- SOTTOFONDAZIONE mq 10.00
- RINFIANCO RILEVATO mq 0.35
- BASE mq 2.31
- TERR. VEG. RILEVATO mq 2.74
- FOSSO DI GUARDIA RILEVATO mq 0.66
- FOSSI DI GUARDIA SCAVO mq 0.74
- SCOTTICO RILEVATO m 22.17
- BINDER m 13.20
- USURA m 13.00
- INERBIMENTO m 10.50
- SCOTTICO FOSSO PENSILE m 3.37

-1
250
250

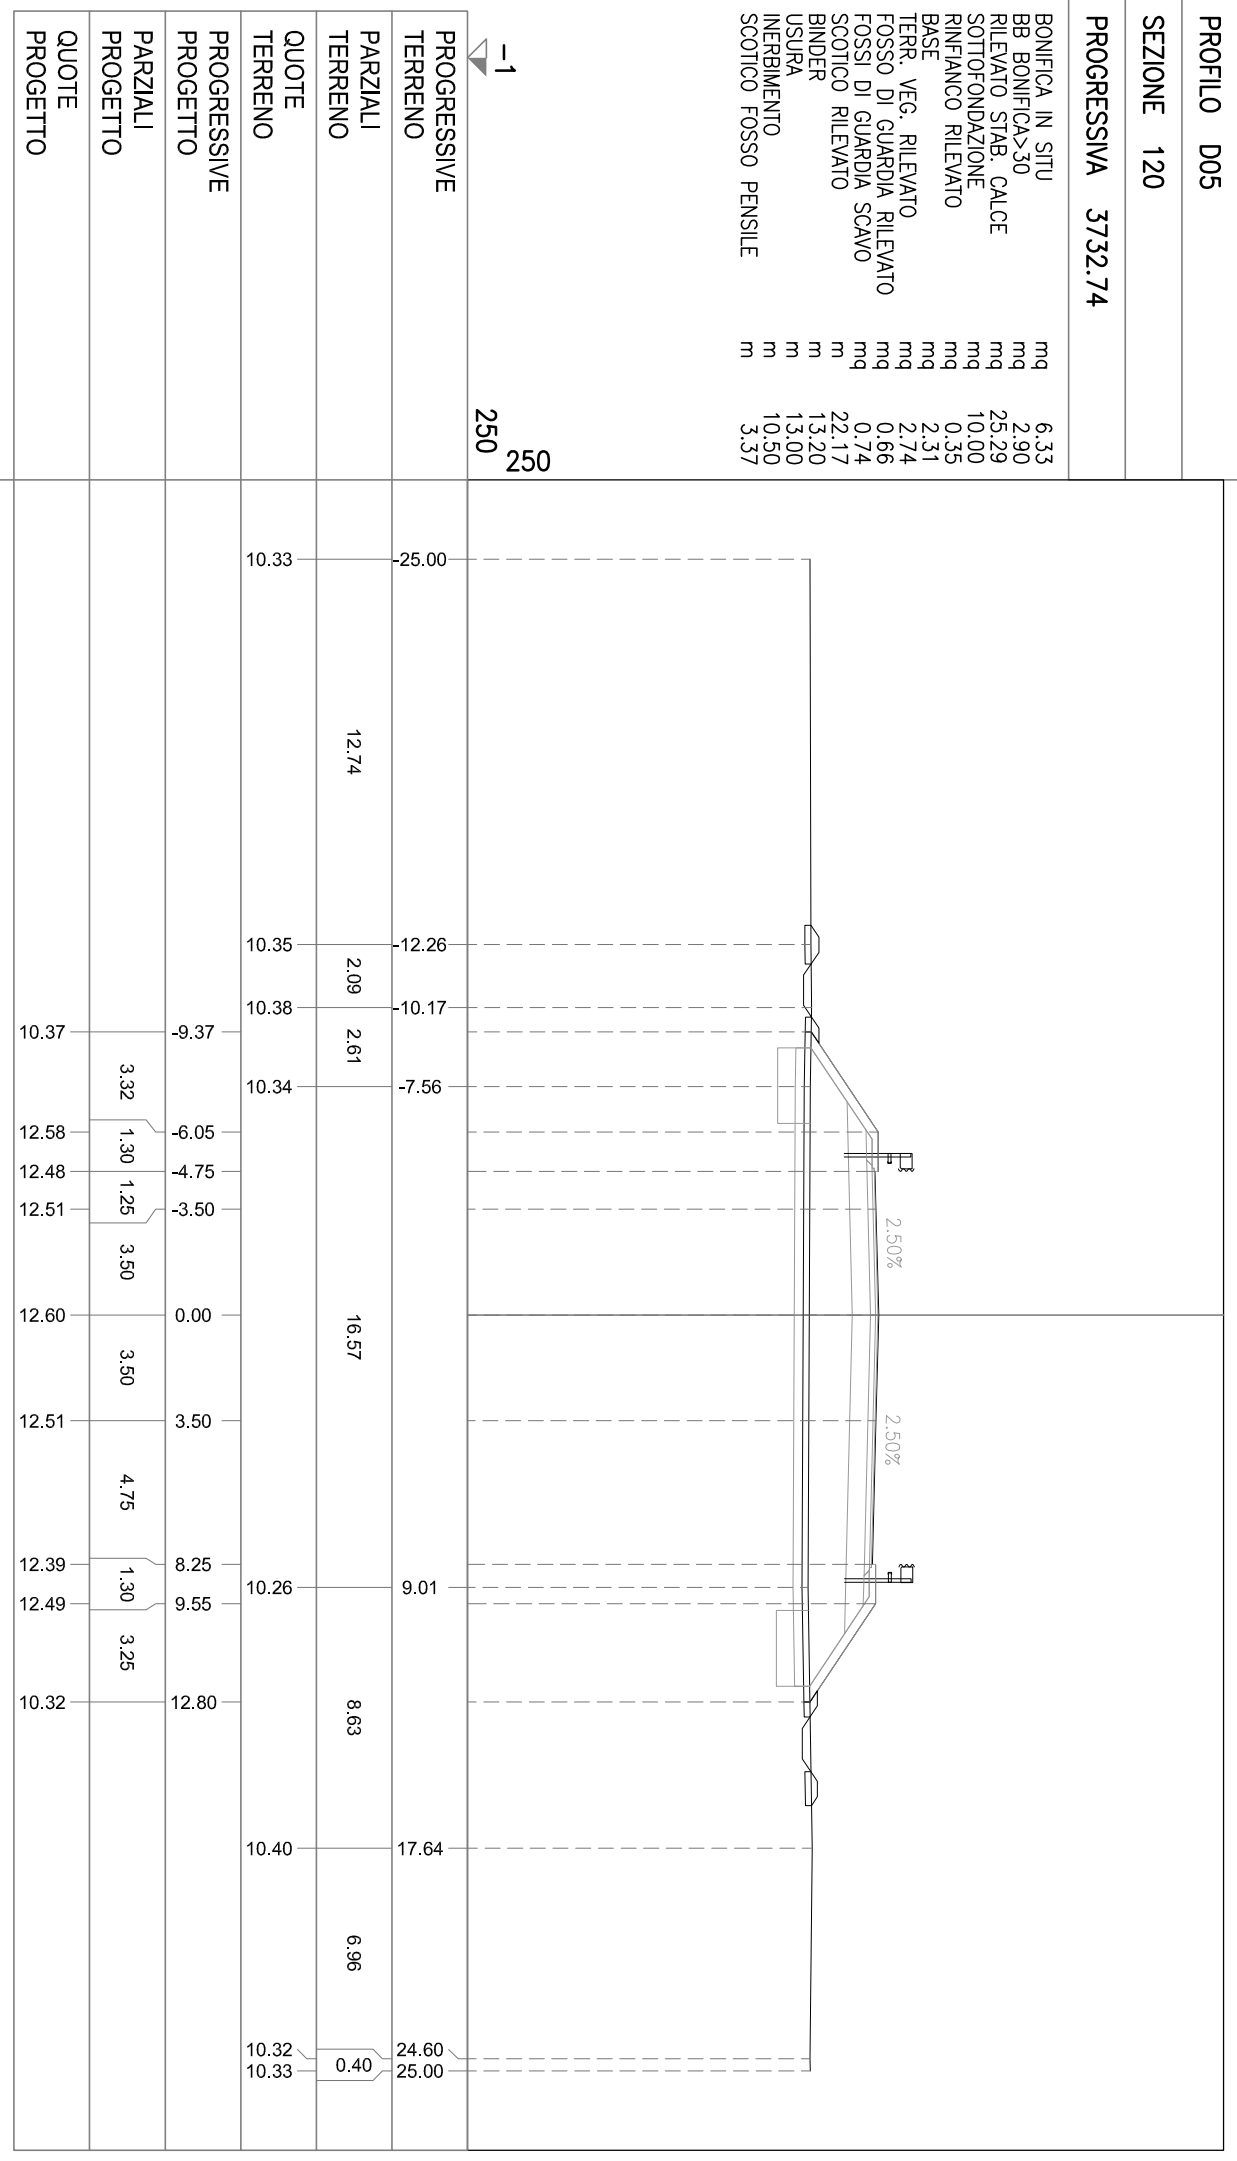


PROFILO D05
 SEZIONE 121
 PROGRESSIVA 3752.74


BONIFICA IN SITU
 BB BONIFICAS>30
 RILEVATO STAB. CALCE
 SOTTOFONDAZIONE
 RINFIANCO RILEVATO
 BASE
 TERR. VEG. RILEVATO
 FOSSO DI GUARDIA RILEVATO
 FOSSE DI GUARDIA SCAVO
 SCOTTICO RILEVATO
 BINDER
 USURA
 INERBIMENTO
 SCOTTICO FOSSO PENSILE

mq
 mq
 mq
 mq
 mq
 mq
 mq
 mq
 mq
 mq
 mq
 m
 m
 m
 m

5.35
 2.94
 21.44
 7.92
 0.34
 1.74
 2.80
 0.66
 0.74
 18.90
 9.70
 9.50
 10.76
 3.42

-2
 250
 250

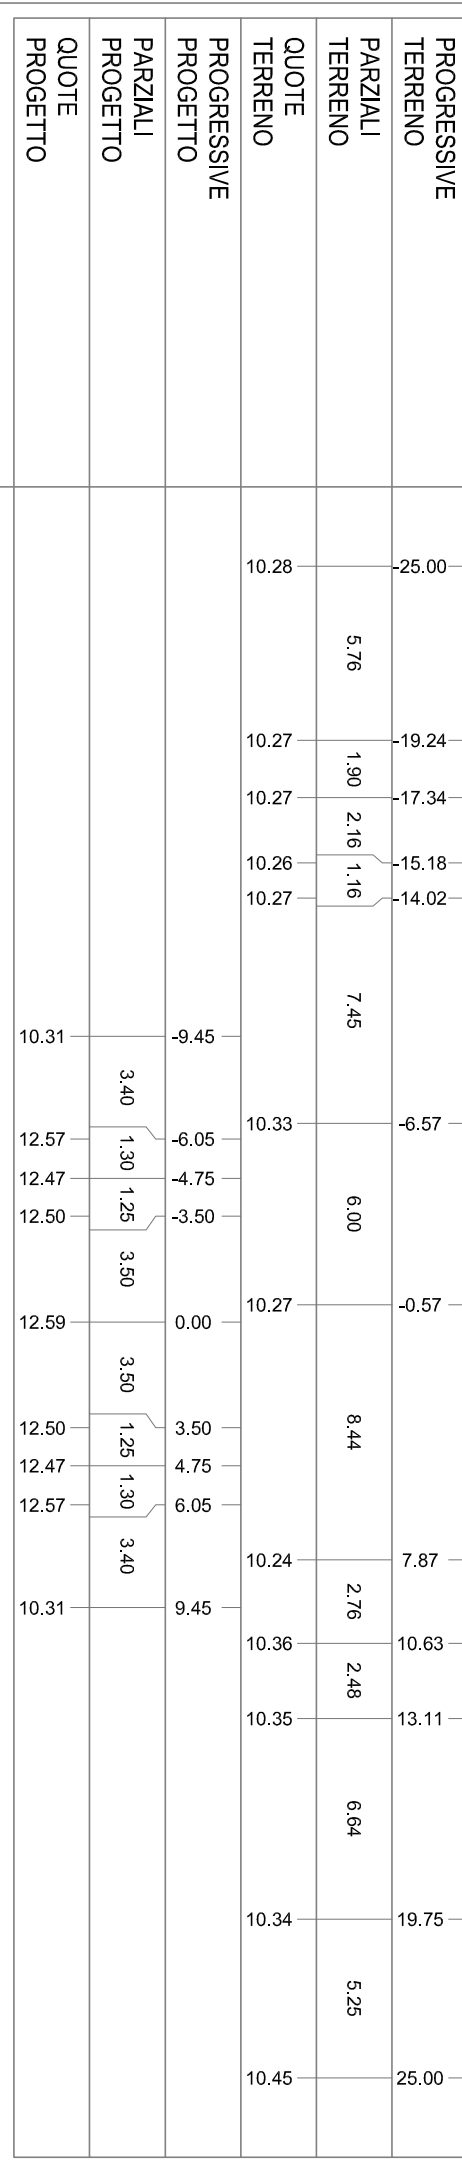

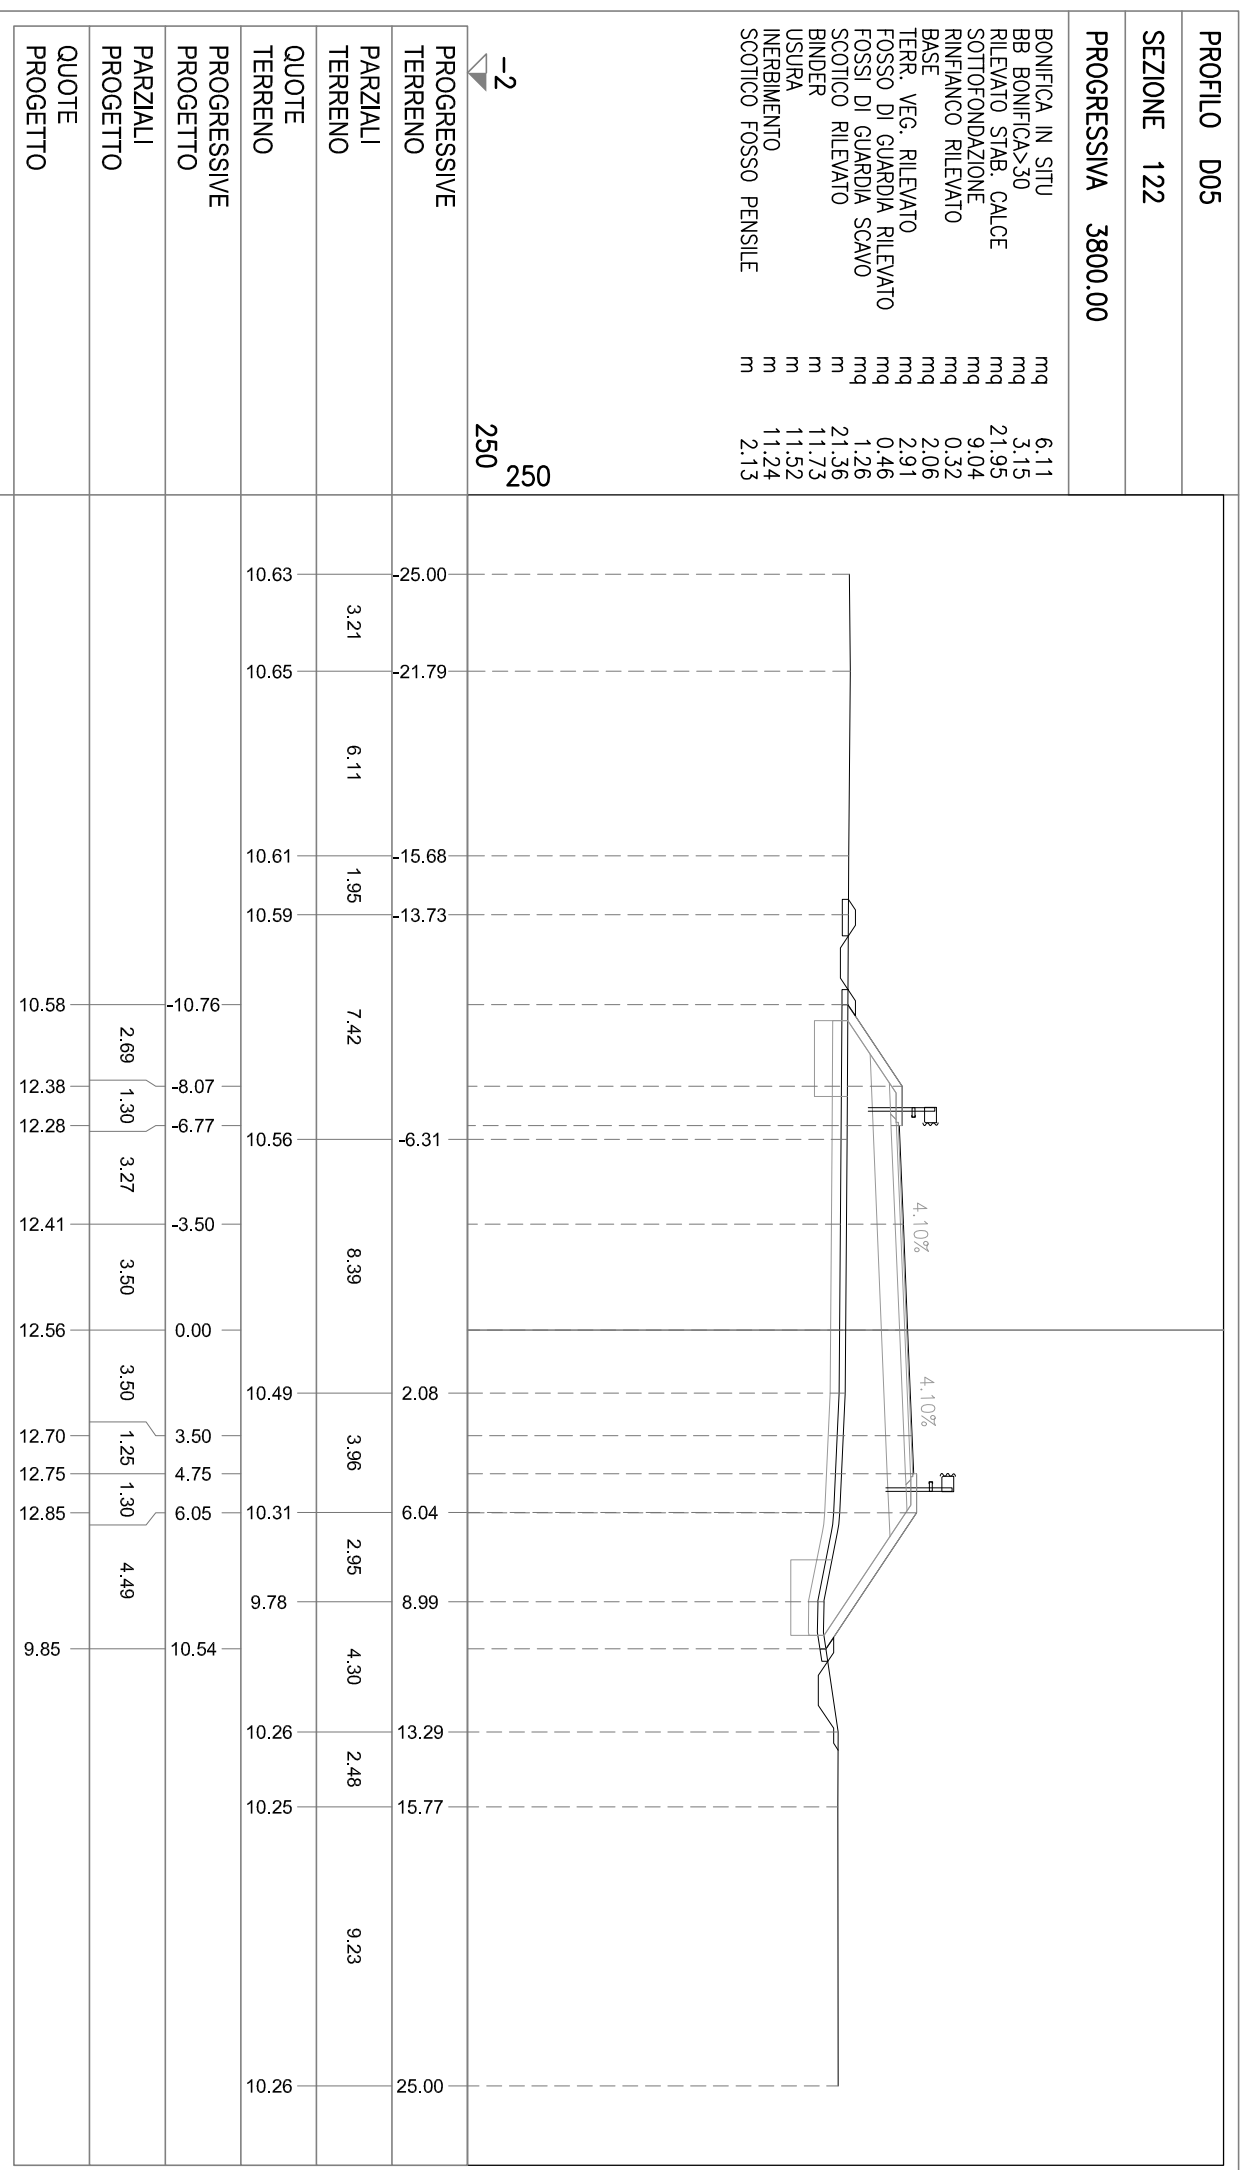


PROFILO D05

SEZIONE 123

PROGRESSIVA 3816.61

- BONIFICA IN SITU mq 6.03
- BB BONIFICA>30 mq 2.99
- RILEVATO STAB. CALCE mq 19.93
- SOTTOFONDAZIONE mq 9.58
- RINFIANCO RILEVATO mq 0.32
- BASE mq 2.21
- TERR. VEG. RILEVATO mq 2.53
- FOSSO DI GUARDIA RILEVATO mq 0.66
- FOSSI DI GUARDIA SCAVO mq 0.68
- SCOTTICO RILEVATO m 21.10
- BINDER m 12.66
- USURA m 12.46
- INERBIMENTO m 9.90
- SCOTTICO FOSSO PENSILE m 3.49

-2
250
250

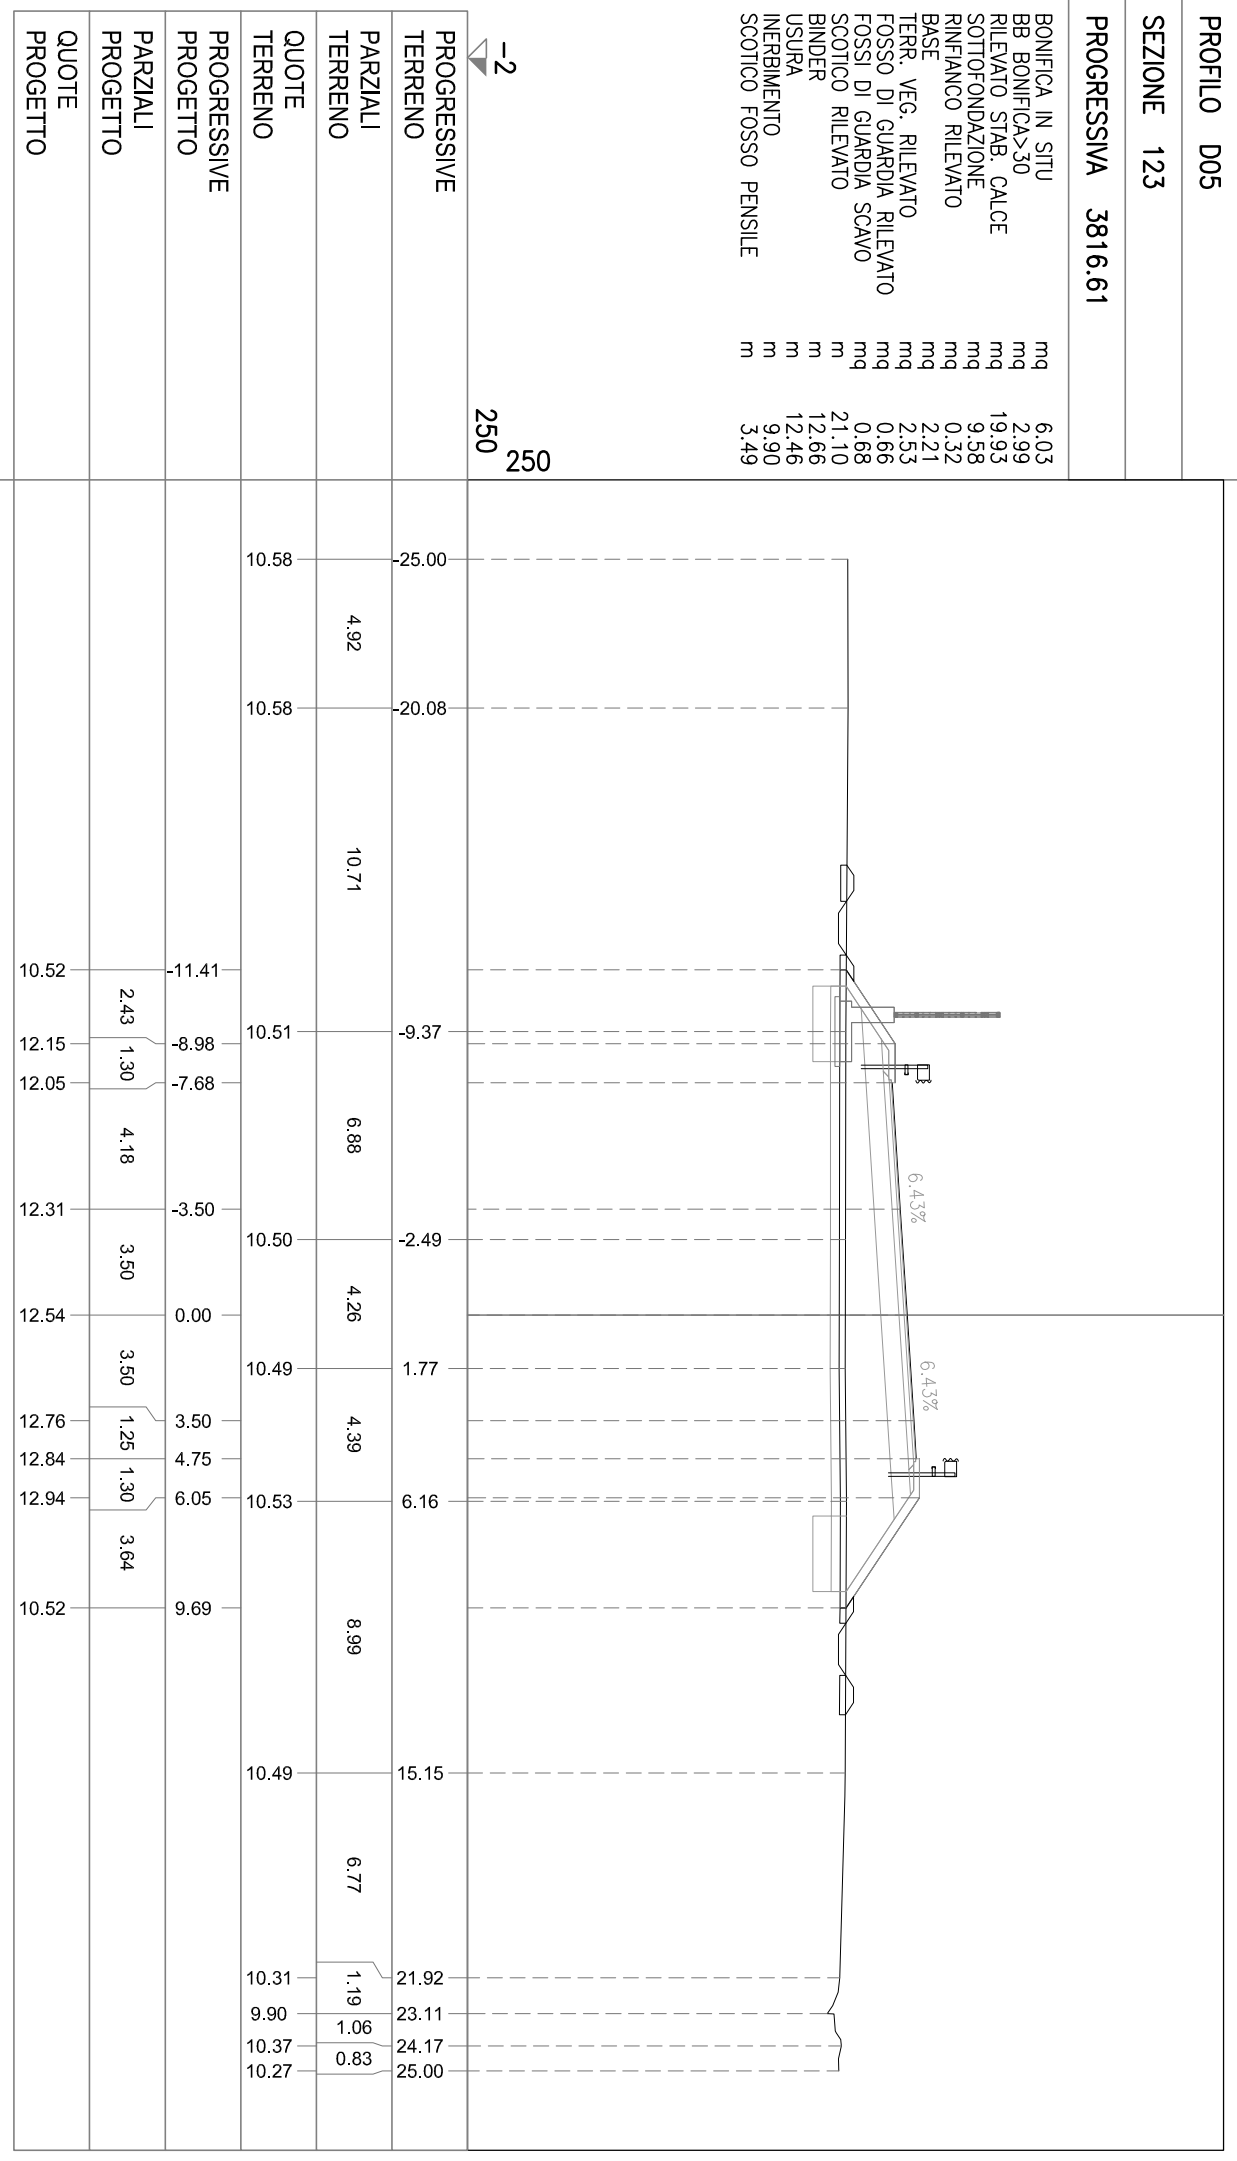


PROFILO D05

SEZIONE 124

PROGRESSIVA 3835.09

- BONIFICA IN SITU mq 6.10
- BB BONIFICA>30 mq 2.85
- RILEVATO STAB. CALCE mq 21.85
- SOTTOFONDAZIONE mq 9.82
- RINFIANCO RILEVATO mq 0.32
- BASE mq 2.27
- TERR. VEG. RILEVATO mq 2.51
- FOSSO DI GUARDIA RILEVATO mq 0.60
- FOSSI DI GUARDIA SCAVO mq 0.78
- SCOTTICO RILEVATO m 21.75
- BINDER m 13.03
- USURA m 12.83
- INERBIMENTO m 9.74
- SCOTTICO FOSSO PENSILE m 3.27

-2
250
250

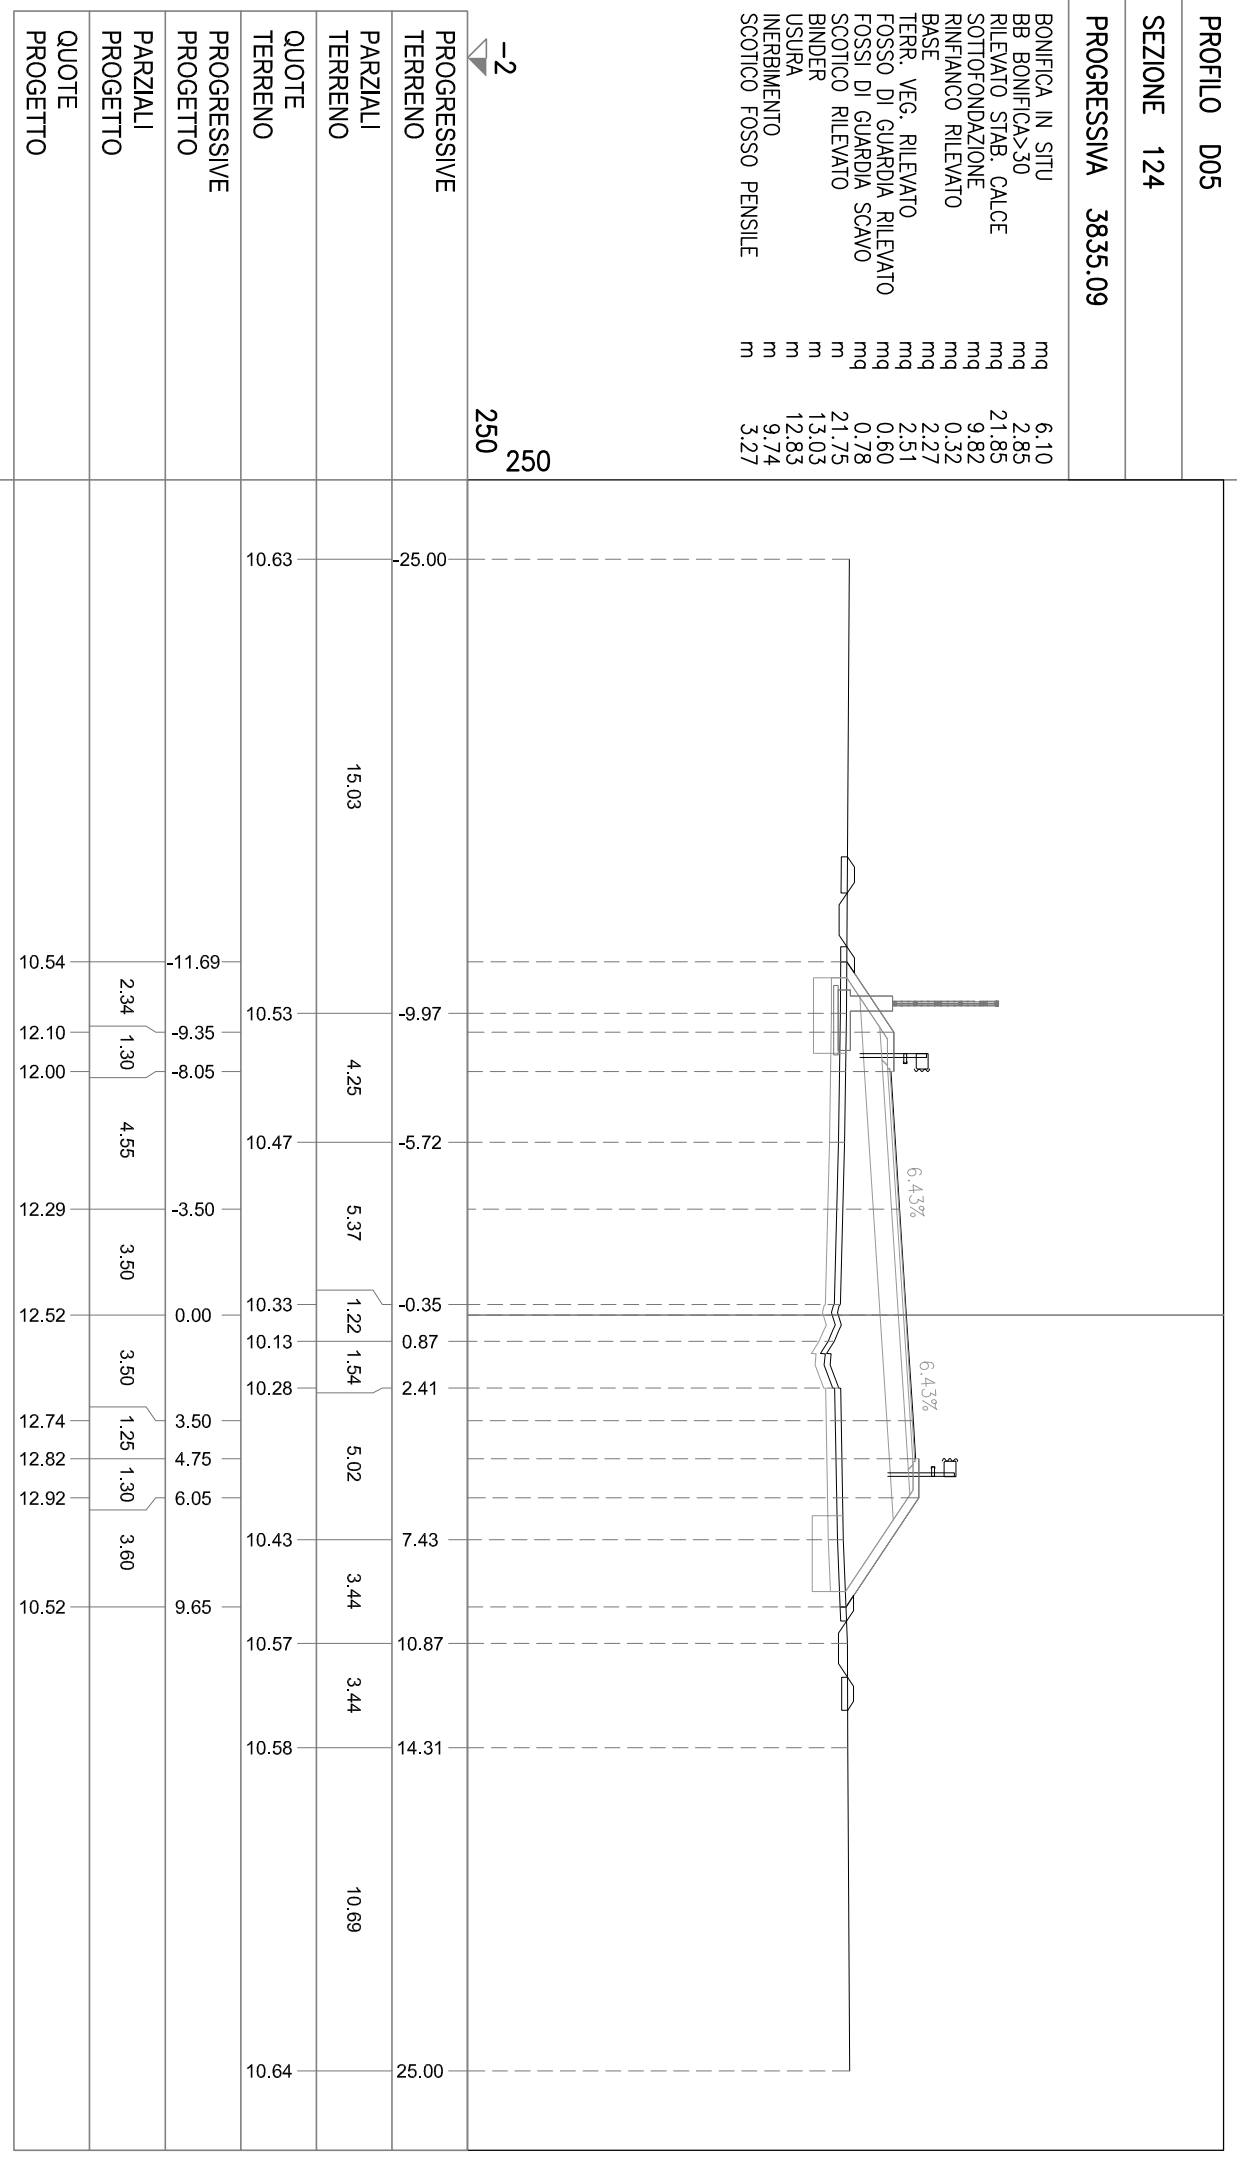


PROFILO D05

SEZIONE 125

PROGRESSIVA 3852.23

- BONIFICA IN SITU mq 6.05
- BB BONIFICA>30 mq 3.08
- RILEVATO STAB. CALCE mq 17.81
- SOTTOFONDAZIONE mq 9.79
- RINFIANCO RILEVATO mq 0.32
- BASE mq 2.29
- TERR. VEG. RILEVATO mq 2.48
- FOSSO DI GUARDIA RILEVATO mq 0.75
- FOSSI DI GUARDIA SCAVO mq 0.66
- SCOTTICO RILEVATO m 21.28
- BINDER m 13.03
- USURA m 12.83
- INERBIMENTO m 9.67
- SCOTTICO FOSSO PENSILE m 3.67

-2
250
250

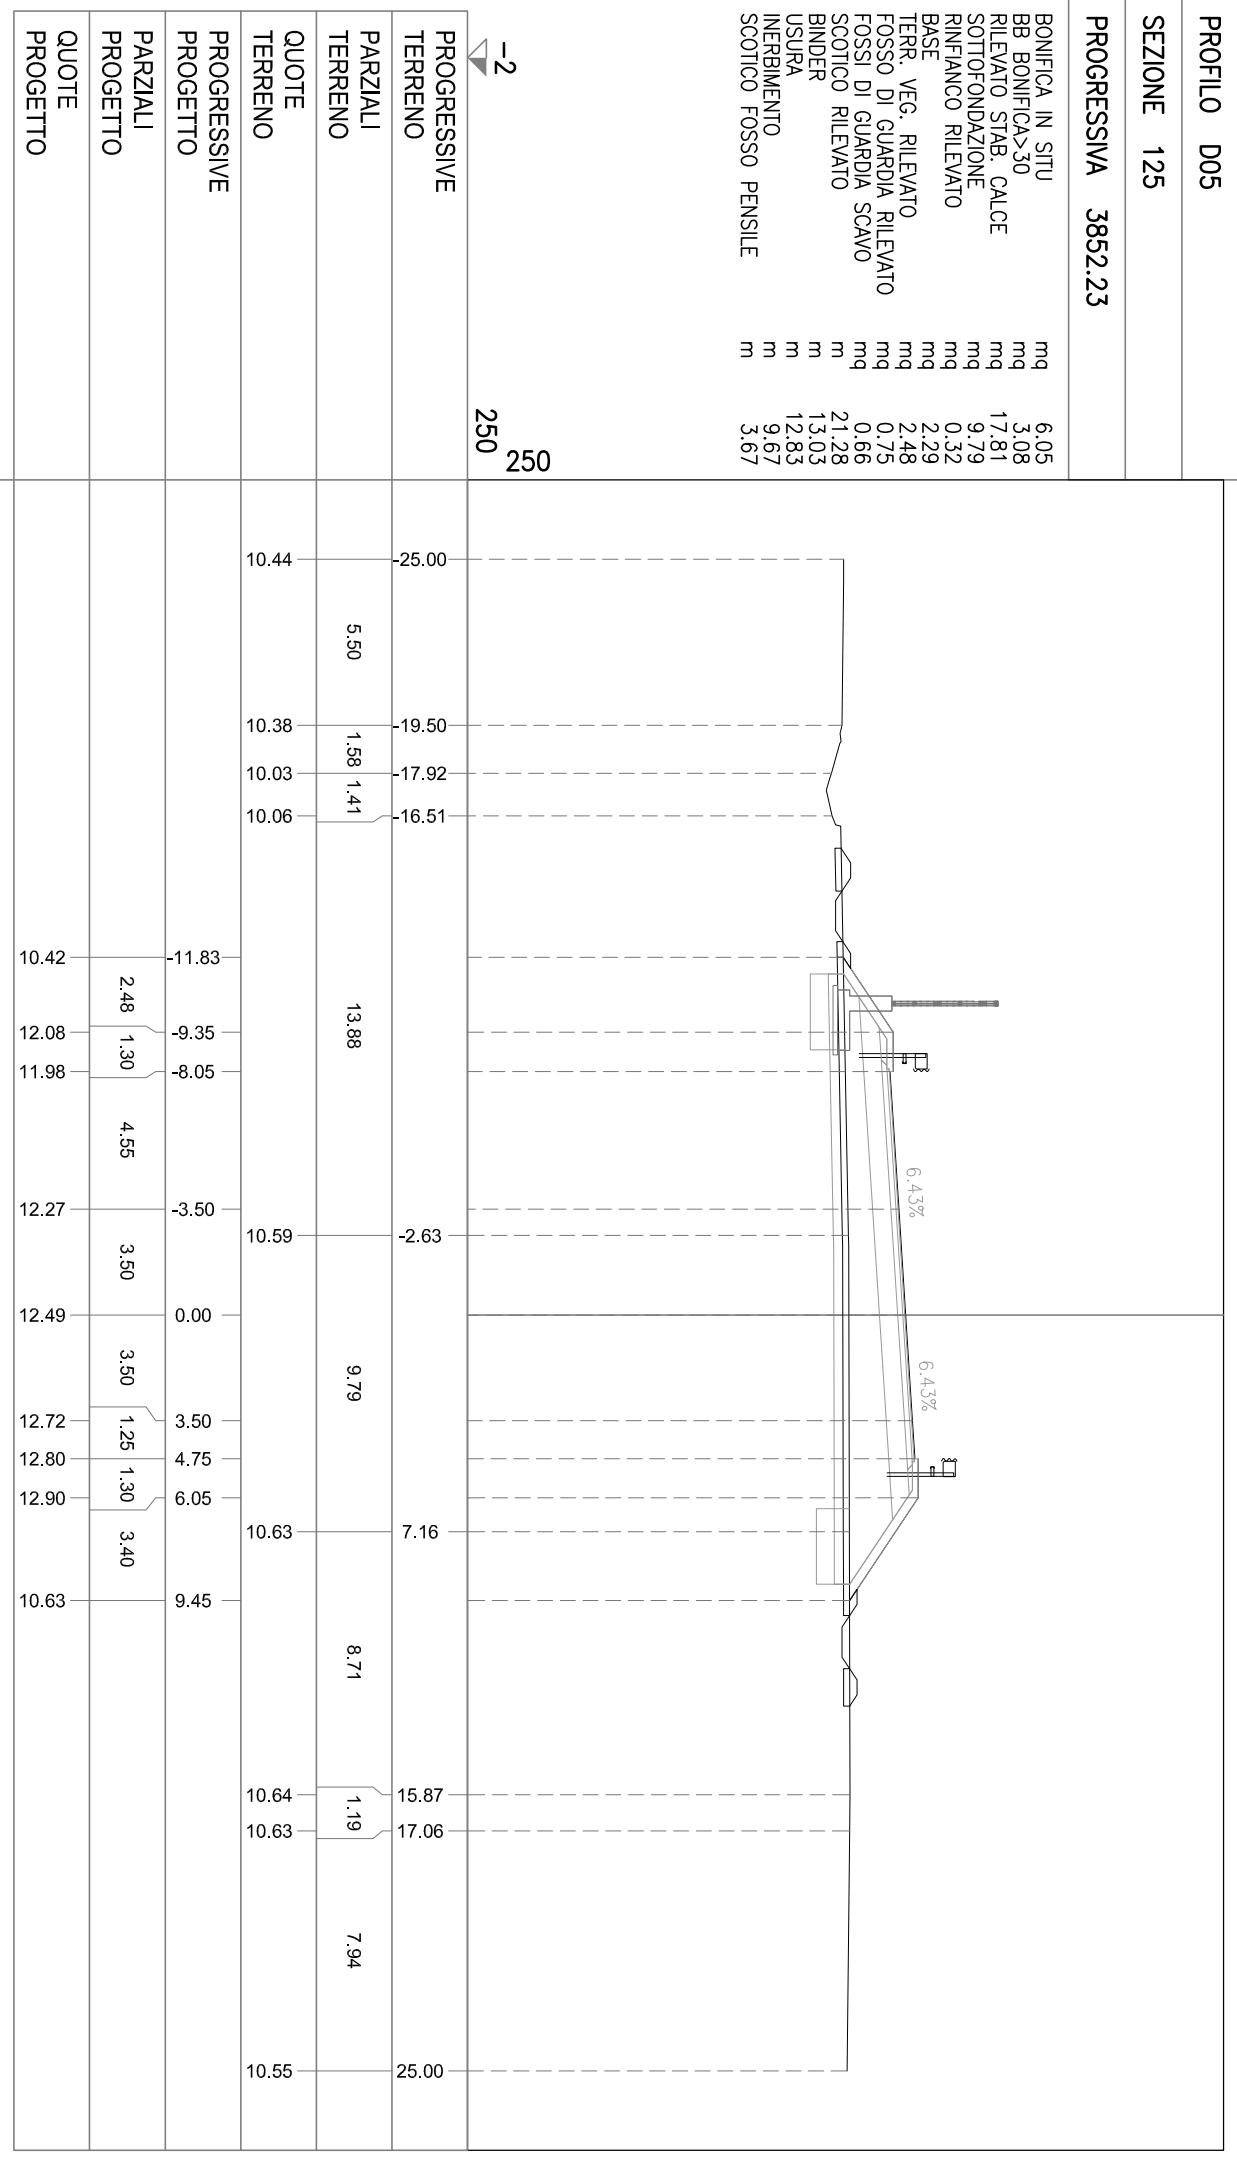


PROFILO D05

SEZIONE 126

PROGRESSIVA 3875.09

BONIFICA IN SITU
mq 6.10
BB BONIFICA>30
mq 3.04
RILEVATO STAB. CALCE
mq 19.04
SOTTOFONDAZIONE
mq 9.81
RINFIANCO RILEVATO
mq 0.33
BASE
mq 2.26
TERR. VEG. RILEVATO
mq 2.52
FOSSO DI GUARDIA RILEVATO
mq 0.77
FOSSI DI GUARDIA SCAVO
mq 0.64
SCOTTICO RILEVATO
m 21.41
BINDER
m 13.03
USURA
m 12.83
INERBIMENTO
m 9.82
SCOTTICO FOSSO PENSILE
m 3.69

-2
250
250

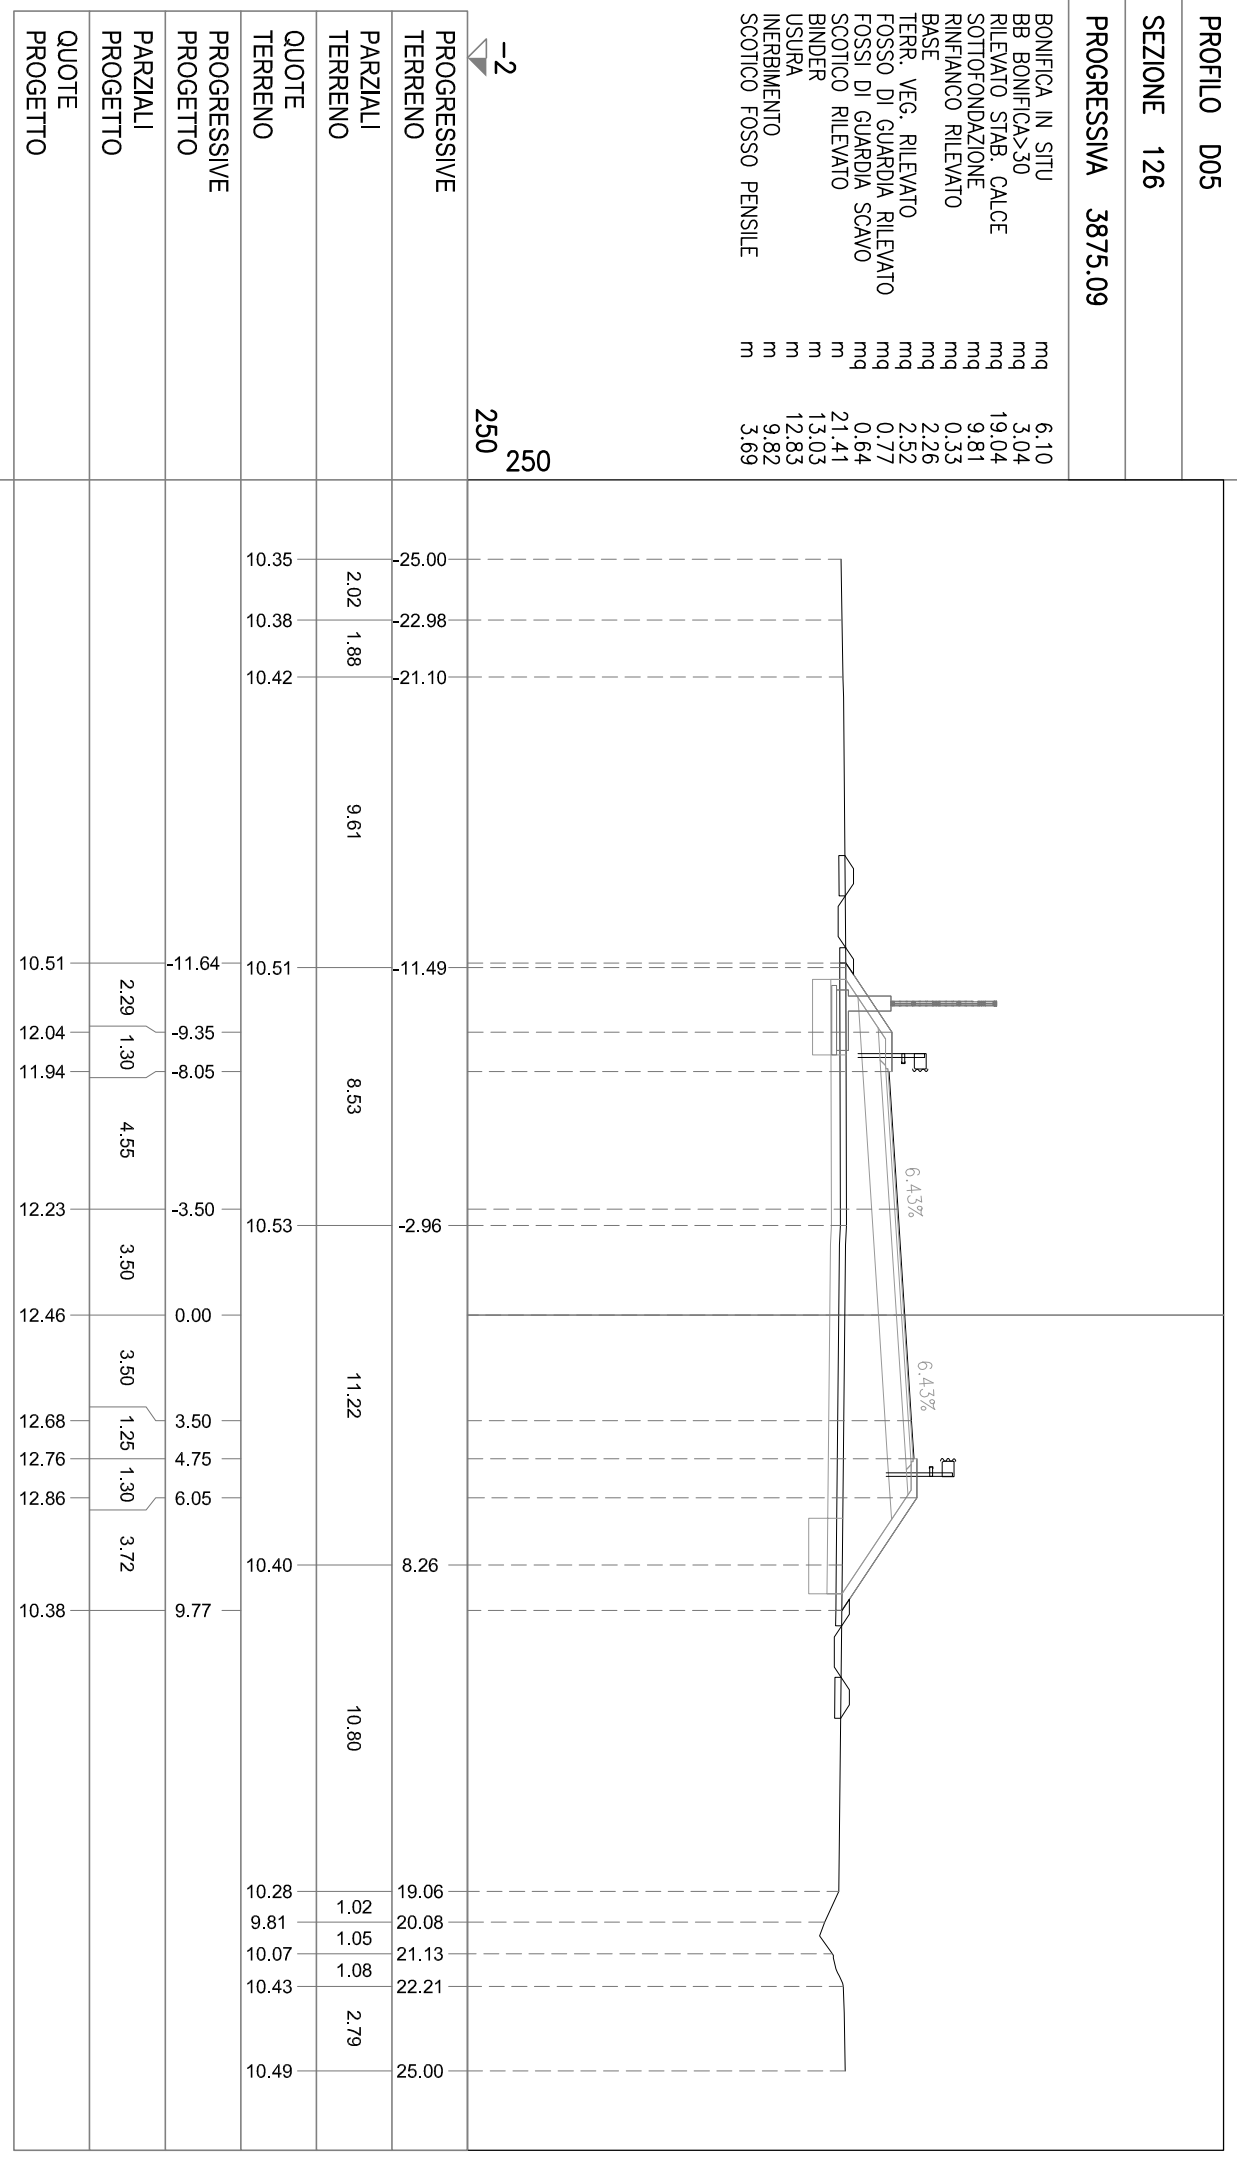


PROFILO D05

SEZIONE 127

PROGRESSIVA 3887.84

BONIFICA IN SITU
mq 6.10
BB BONIFICA>30
mq 2.49
RILEVATO STAB. CALCE
mq 21.22
SOTTOFONDAZIONE
mq 9.70
RINFIANCO RILEVATO
mq 0.31
BASE
mq 2.24
TERR. VEG. RILEVATO
mq 2.56
FOSSO DI GUARDIA RILEVATO
mq 0.53
FOSSI DI GUARDIA SCAVO
mq 0.80
SCOTTICO RILEVATO
mq 22.02
BINDER
m 12.82
USURA
m 12.62
INERBIMENTO
m 10.01
SCOTTICO FOSSO PENSILE
m 3.05

-2
250
250

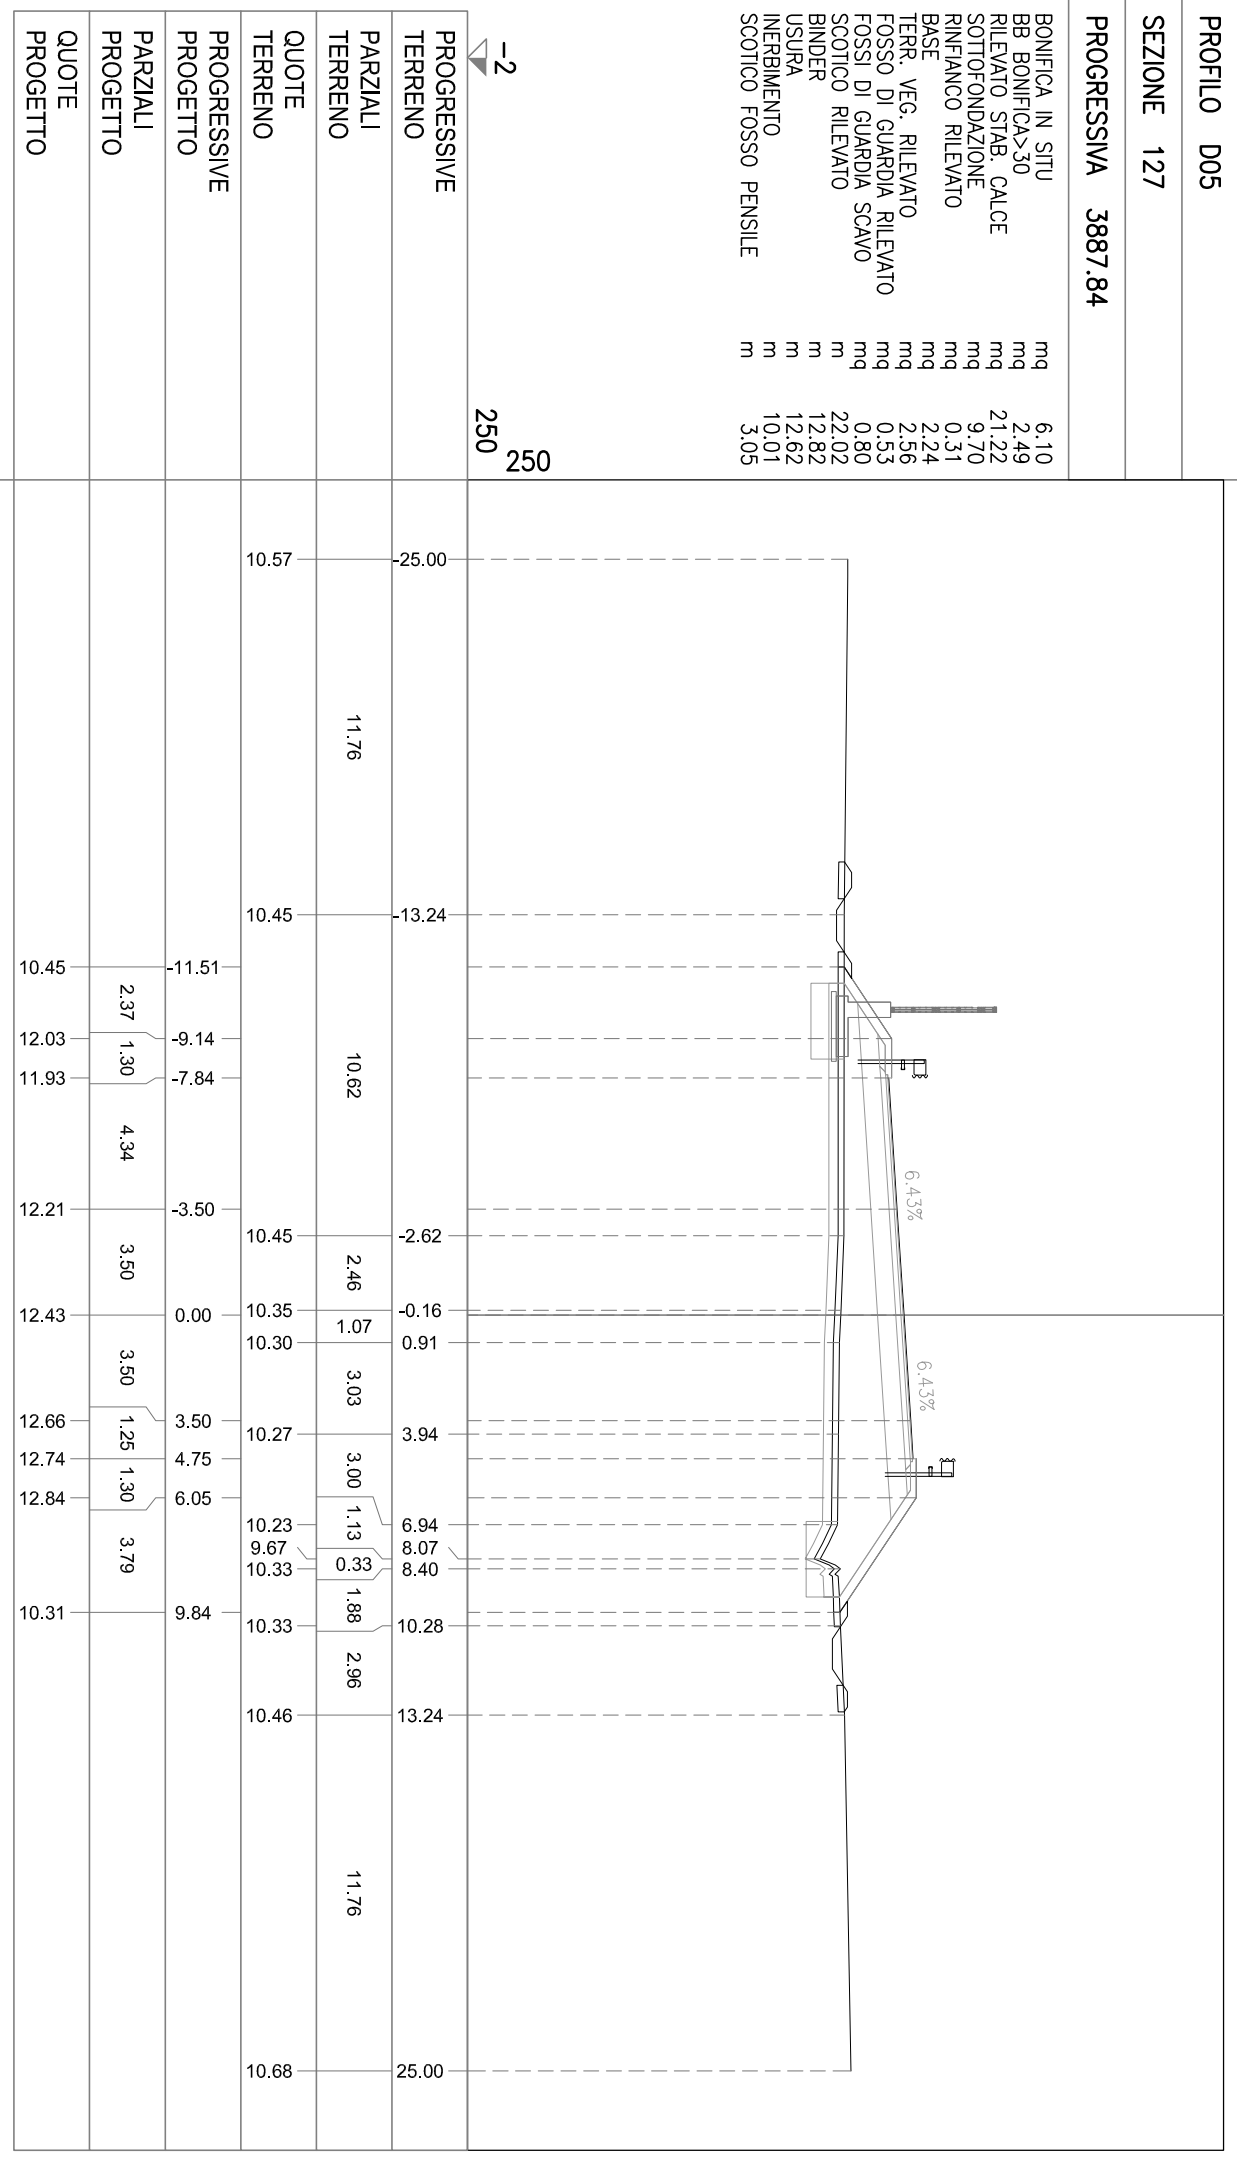


PROFILO D05

SEZIONE 128

PROGRESSIVA 3900.00

BONIFICA IN SITU
mq 5.86
BB BONIFICA>30
mq 2.83
RILEVATO STAB. CALCE
mq 19.48
SOTTOFONDAZIONE
mq 9.34
RINFIANCO RILEVATO
mq 0.31
BASE
mq 2.14
TERR. VEG. RILEVATO
mq 2.50
FOSSO DI GUARDIA RILEVATO
mq 0.54
FOSSI DI GUARDIA SCAVO
mq 0.83
SCOTTICO RILEVATO
mq 20.51
BINDER
m 12.24
USURA
m 12.02
INERBIMENTO
m 9.68
SCOTTICO FOSSO PENSILE
m 3.05

-1
250
250

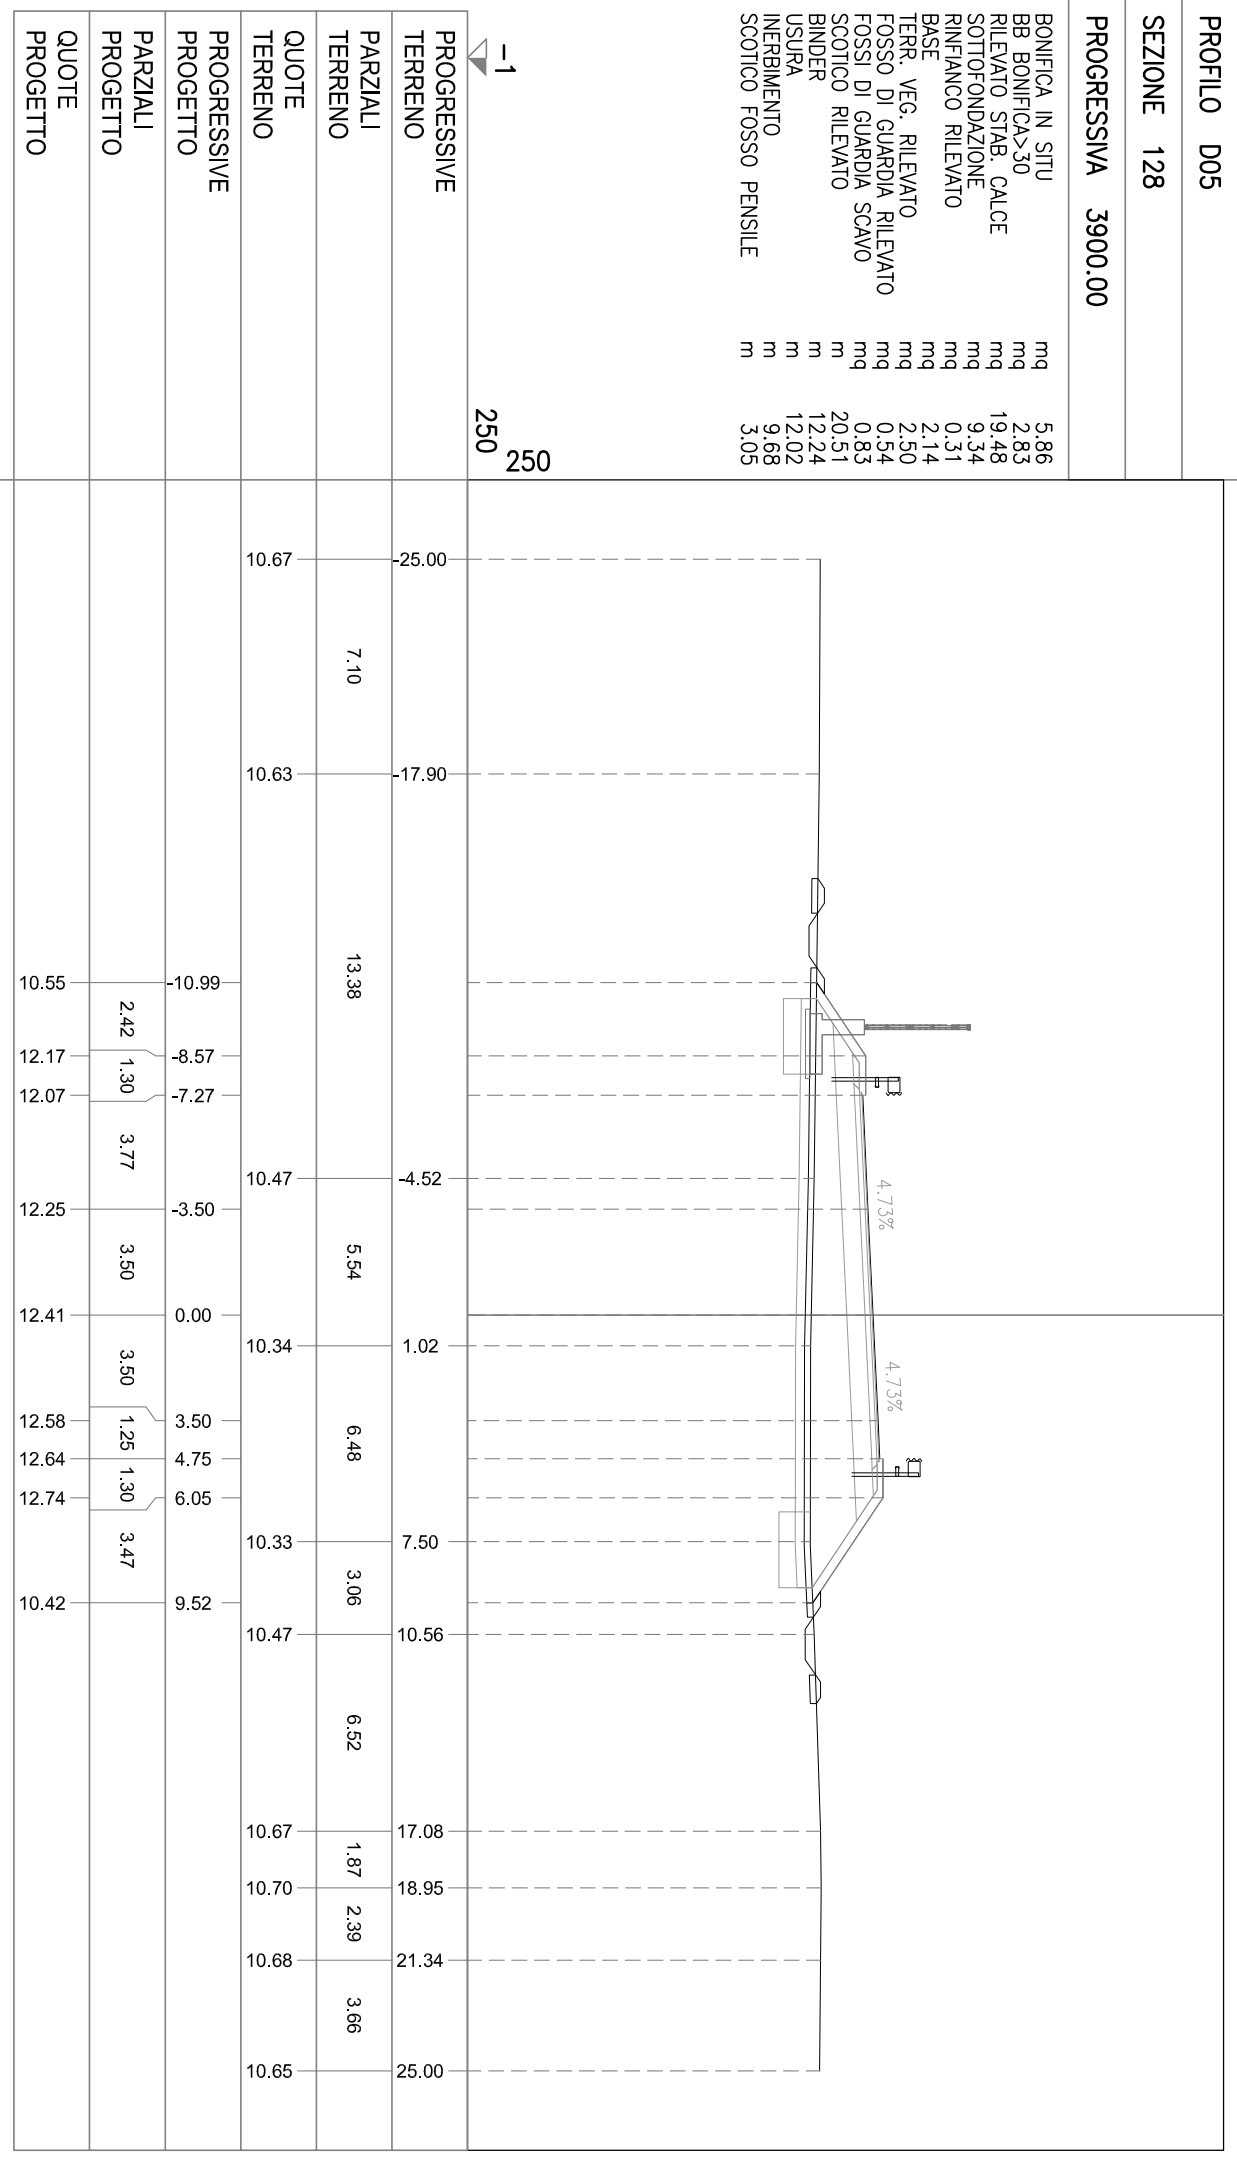


PROFILO D05

SEZIONE 129

PROGRESSIVA 3951.71

BONIFICA IN SITU
mq 4.80
BB BONIFICA>30
mq 3.02
RILEVATO STAB. CALCE
mq 10.76
SOTTOFONDAZIONE
mq 7.92
RINFIANCO RILEVATO
mq 0.32
BASE
mq 1.70
TERR. VEG. RILEVATO
mq 2.17
FOSSO DI GUARDIA RILEVATO
mq 0.69
FOSSI DI GUARDIA SCAVO
mq 0.69
SCOTTICO RILEVATO
mq 17.07
BINDER
m 9.70
USURA
m 9.50
INERBIMENTO
m 8.57
SCOTTICO FOSSO PENSILE
m 3.51

-1
250
250

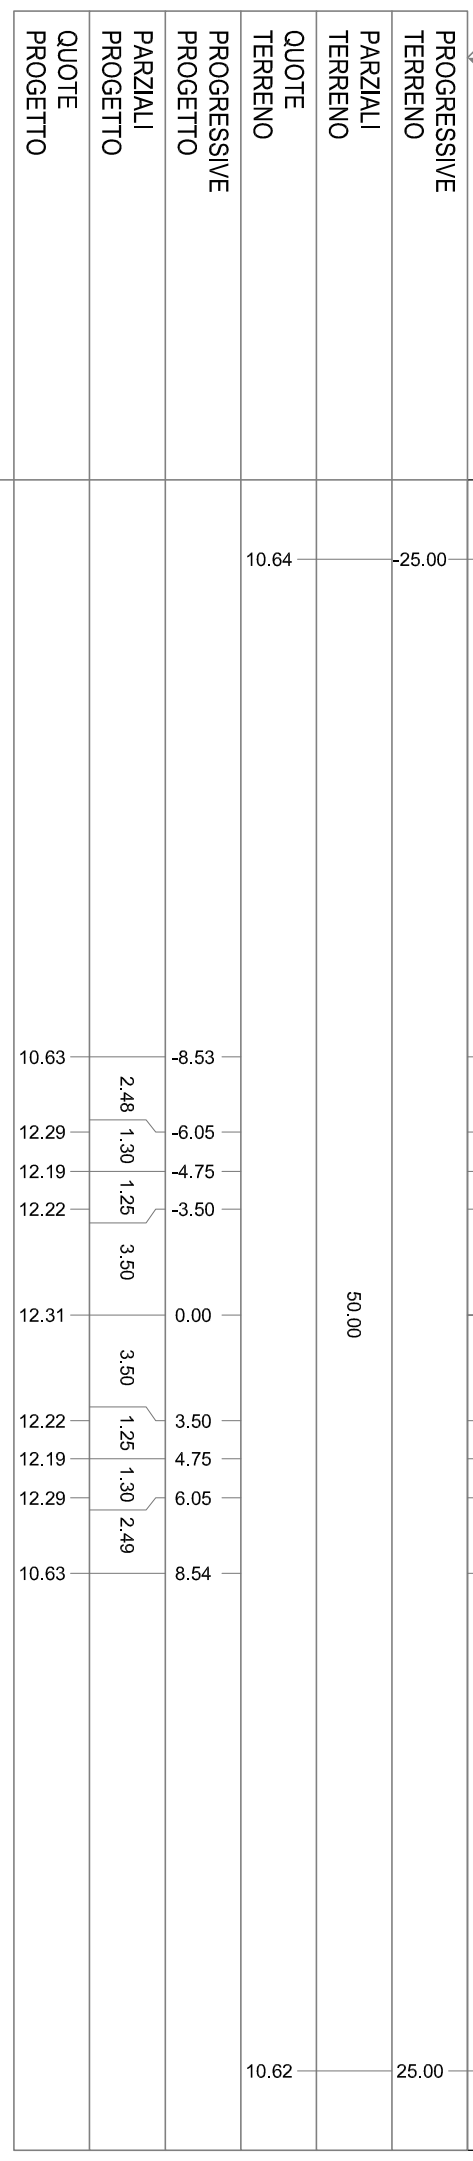

PARZIALI TERRENO

QUOTE TERRENO


PROGRESSIVE PROGETTO

PARZIALI PROGETTO


QUOTE PROGETTO

PROFILO D05	
SEZIONE 130	
PROGRESSIVA 4000.00	

- BONIFICA IN SITU mq 4.81
- BB BONIFICA>30 mq 3.04
- RILEVATO STAB. CALCE mq 10.66
- SOTTOFONDAZIONE mq 7.90
- RINFIANCO RILEVATO mq 0.36
- BASE mq 1.72
- TERR. VEG. RILEVATO mq 2.15
- FOSSO DI GUARDIA RILEVATO mq 0.75
- FOSSI DI GUARDIA SCAVO mq 0.64
- SCOTTICO RILEVATO m 17.13
- BINDER m 9.70
- USURA m 9.50
- INERBIMENTO m 8.64
- SCOTTICO FOSSO PENSILE m 3.61

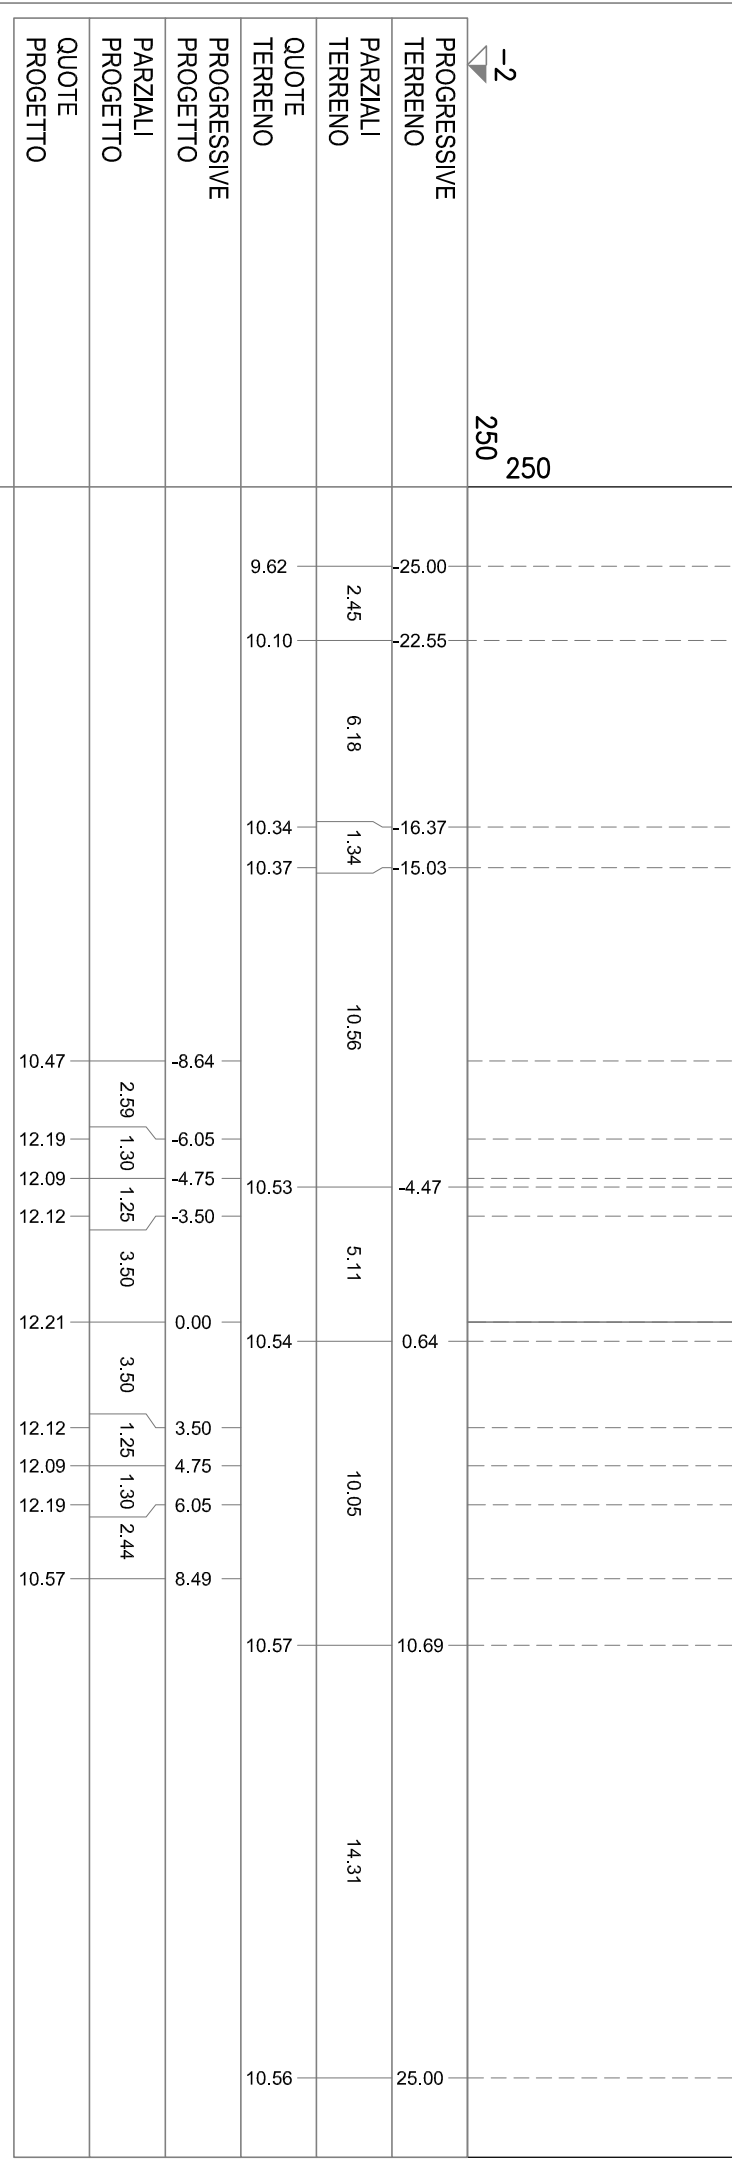

PROGRESSIVE TERRENO	25.00	22.55	16.37	15.03	10.56	4.47	0.64	10.06	10.69	25.00			
PARZIALI TERRENO	2.45	6.18	1.34	10.56	5.11	10.06	14.31						
QUOTE TERRENO	9.62	10.10	10.34	10.37	10.53	10.54	10.57	10.57	10.57	10.56			
PROGRESSIVE PROGETTO					-8.64	-6.05	-4.75	-3.50	0.00	3.50	4.75	6.05	8.49
PARZIALI PROGETTO					2.59	1.30	1.25	3.50	3.50	1.25	1.30	2.44	
QUOTE PROGETTO					10.47	12.19	12.09	12.12	12.21	12.12	12.09	12.19	10.57

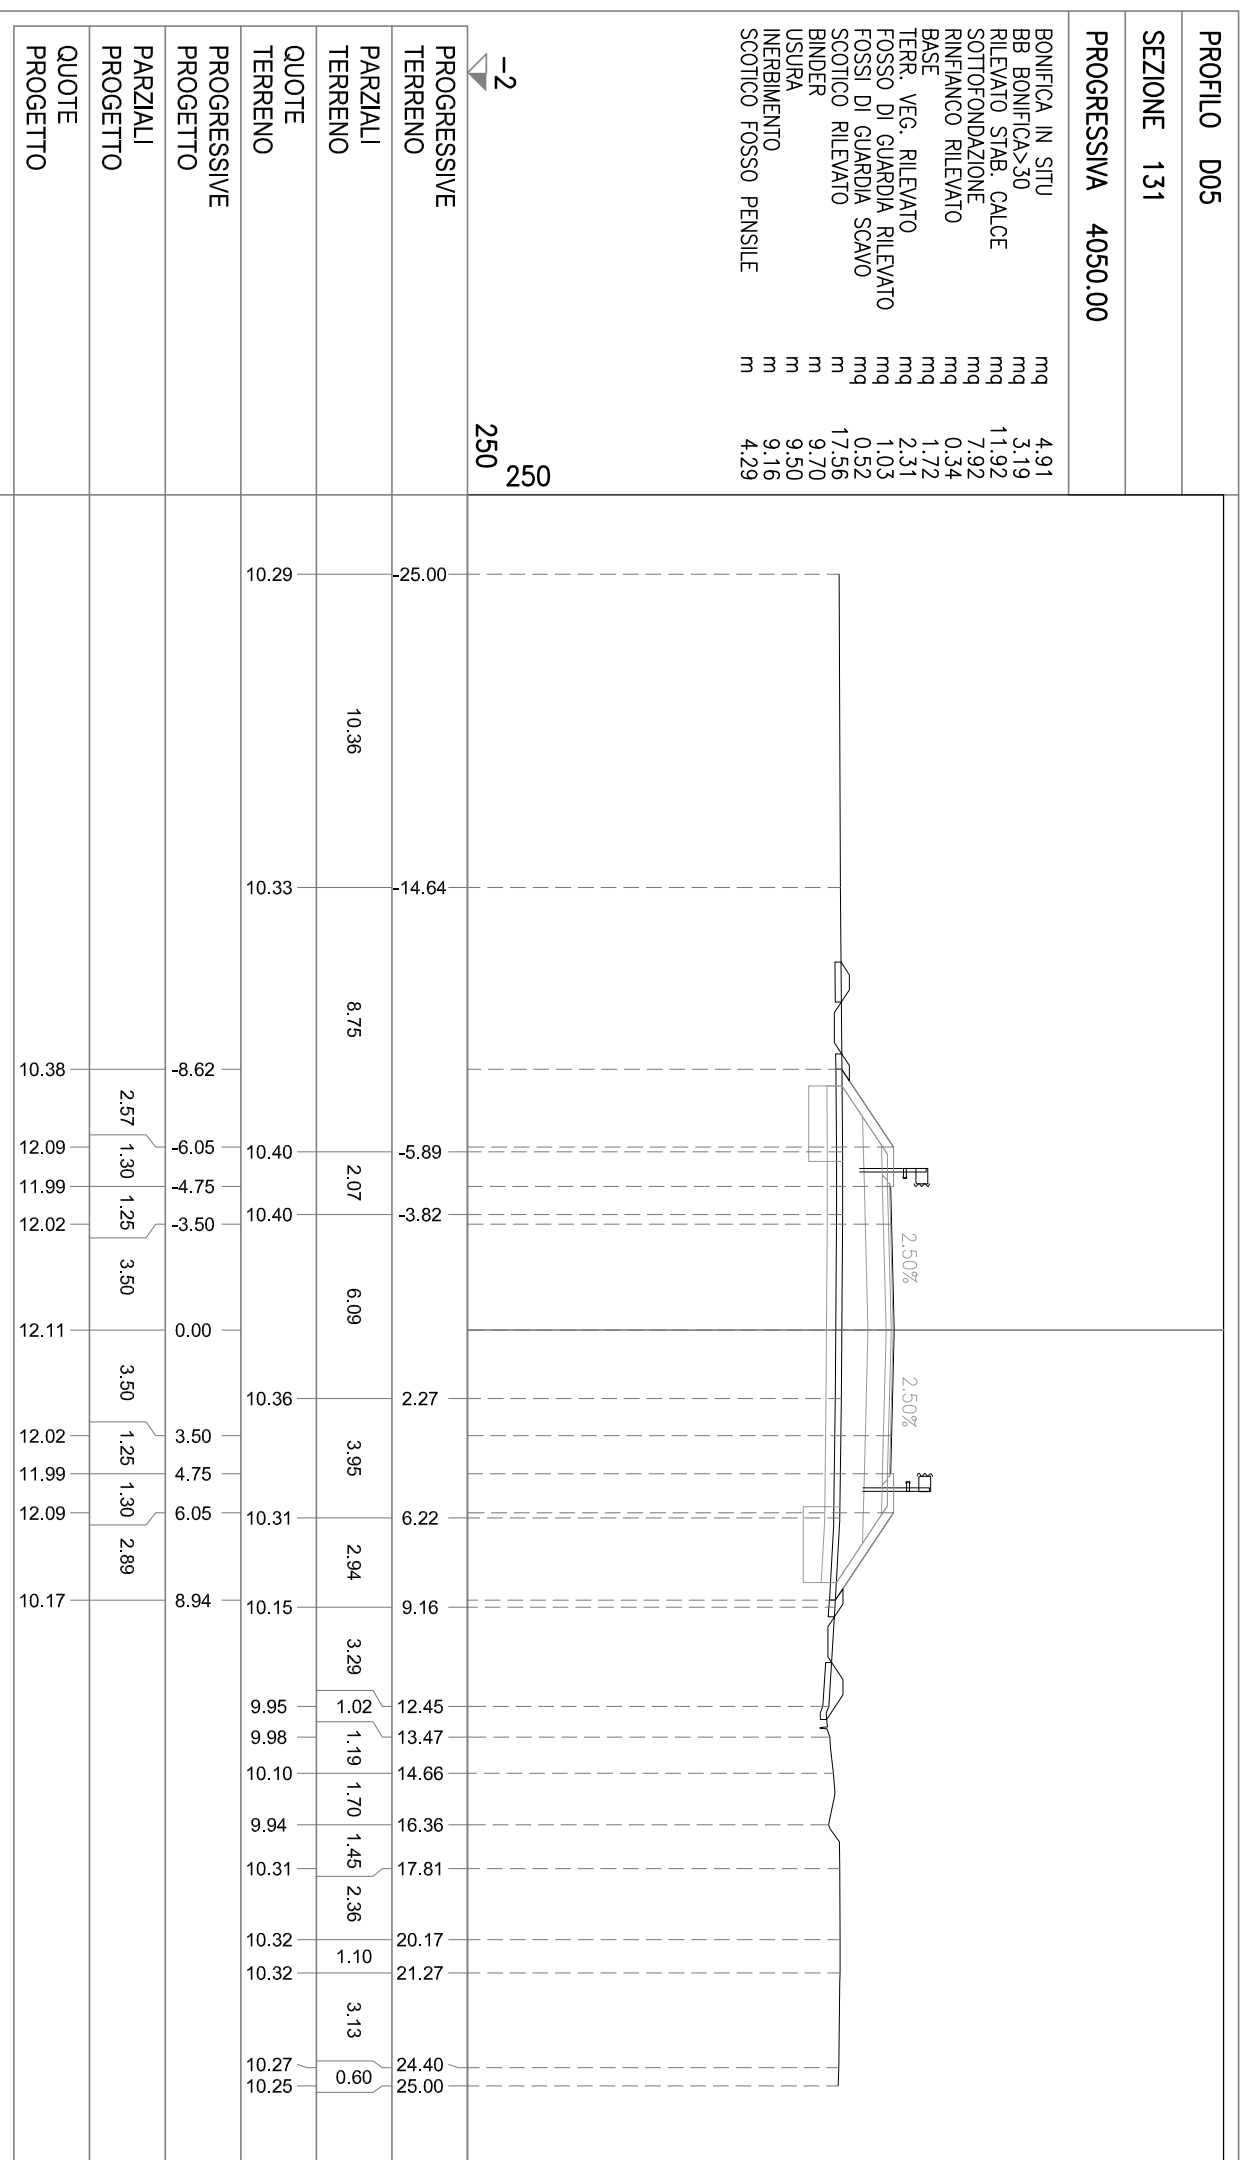


PROFLO D05

SEZIONE 132

PROGRESSIVA 4100.00

- BONIFICA IN SITU mq 4.60
- BB BONIFICA>30 mq 3.09
- RILEVATO STAB. CALCE mq 6.66
- SOTTOFONDAZIONE mq 7.92
- RINFIANCO RILEVATO mq 0.36
- BASE mq 1.72
- TERR. VEG. RILEVATO mq 1.90
- FOSSO DI GUARDIA RILEVATO mq 0.80
- FOSSI DI GUARDIA SCAVO mq 0.61
- SCOTTICO RILEVATO m 16.48
- BINDER m 9.70
- USURA m 9.50
- INERBIMENTO m 7.86
- SCOTTICO FOSSO PENSILE m 3.78

-2
250
250

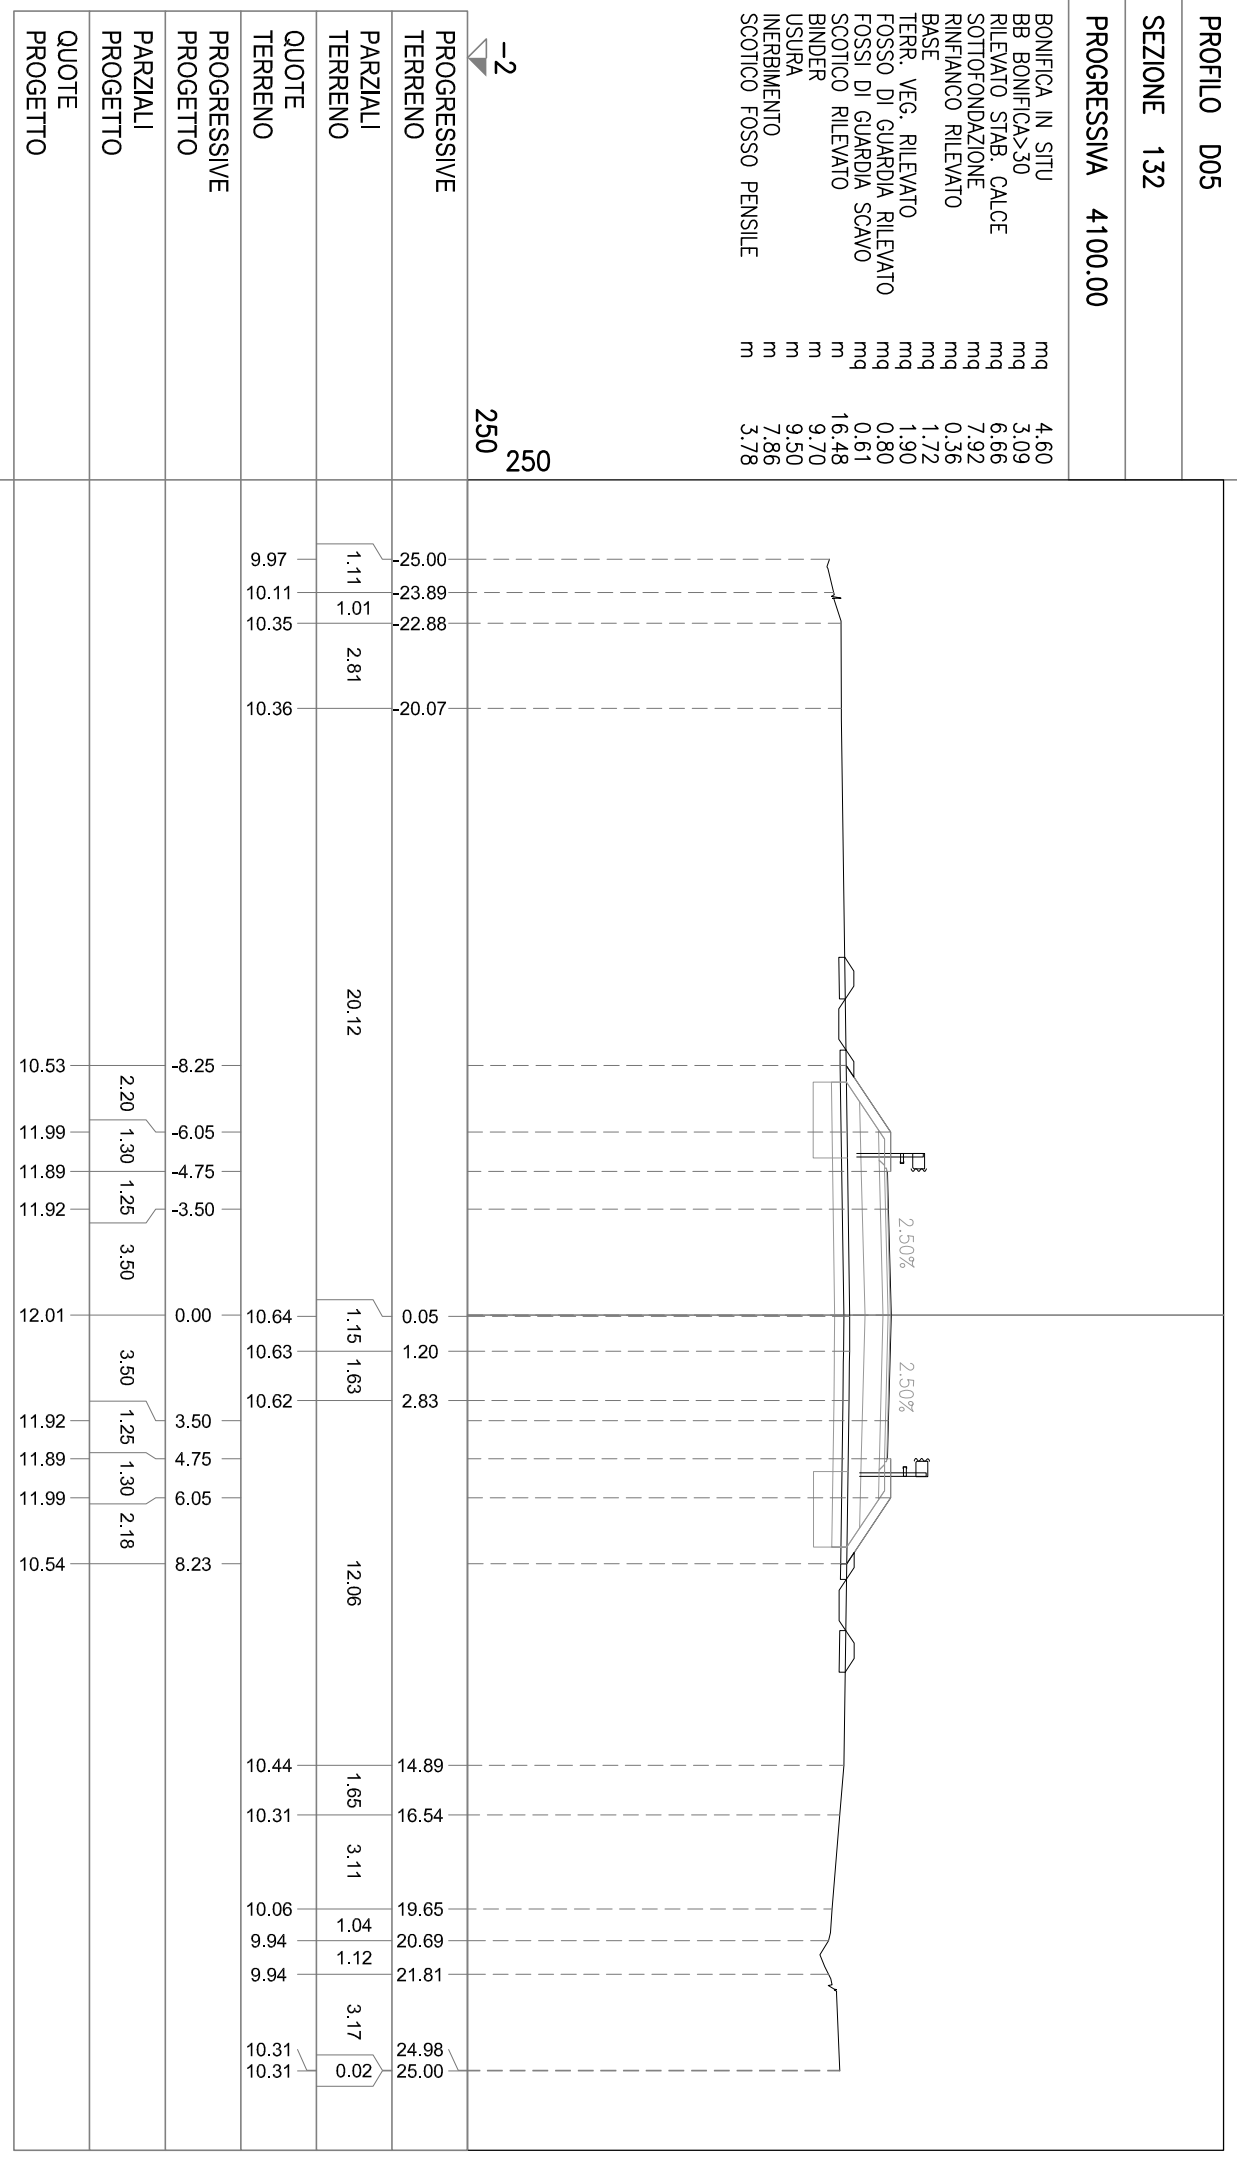

PROGRESSIVE TERRENO

PARZIALI TERRENO

QUOTE TERRENO

PROGRESSIVE PROGETTO

PARZIALI PROGETTO

QUOTE PROGETTO


PROFILO D05


SEZIONE 133

PROGRESSIVA 4150.00

- BONIFICA IN SITU mq 10,78
- BB BONIFICA>30 mq 1,01
- RILEVATO STAB. CALCE mq 7,73
- SOTTOFONDAZIONE mq 7,90
- RINFIANCO RILEVATO mq 0,36
- BASE mq 1,70
- TERR. VEG. RILEVATO mq 1,92
- FOSSO DI GUARDIA RILEVATO mq 0,66
- FOSSI DI GUARDIA SCAVO mq 0,69
- SCOTTICO RILEVATO m 16,49
- BINDER m 9,70
- USURA m 9,50
- INERBIMENTO m 7,87
- SCOTTICO FOSSO PENSILE m 3,49

-2
250
250

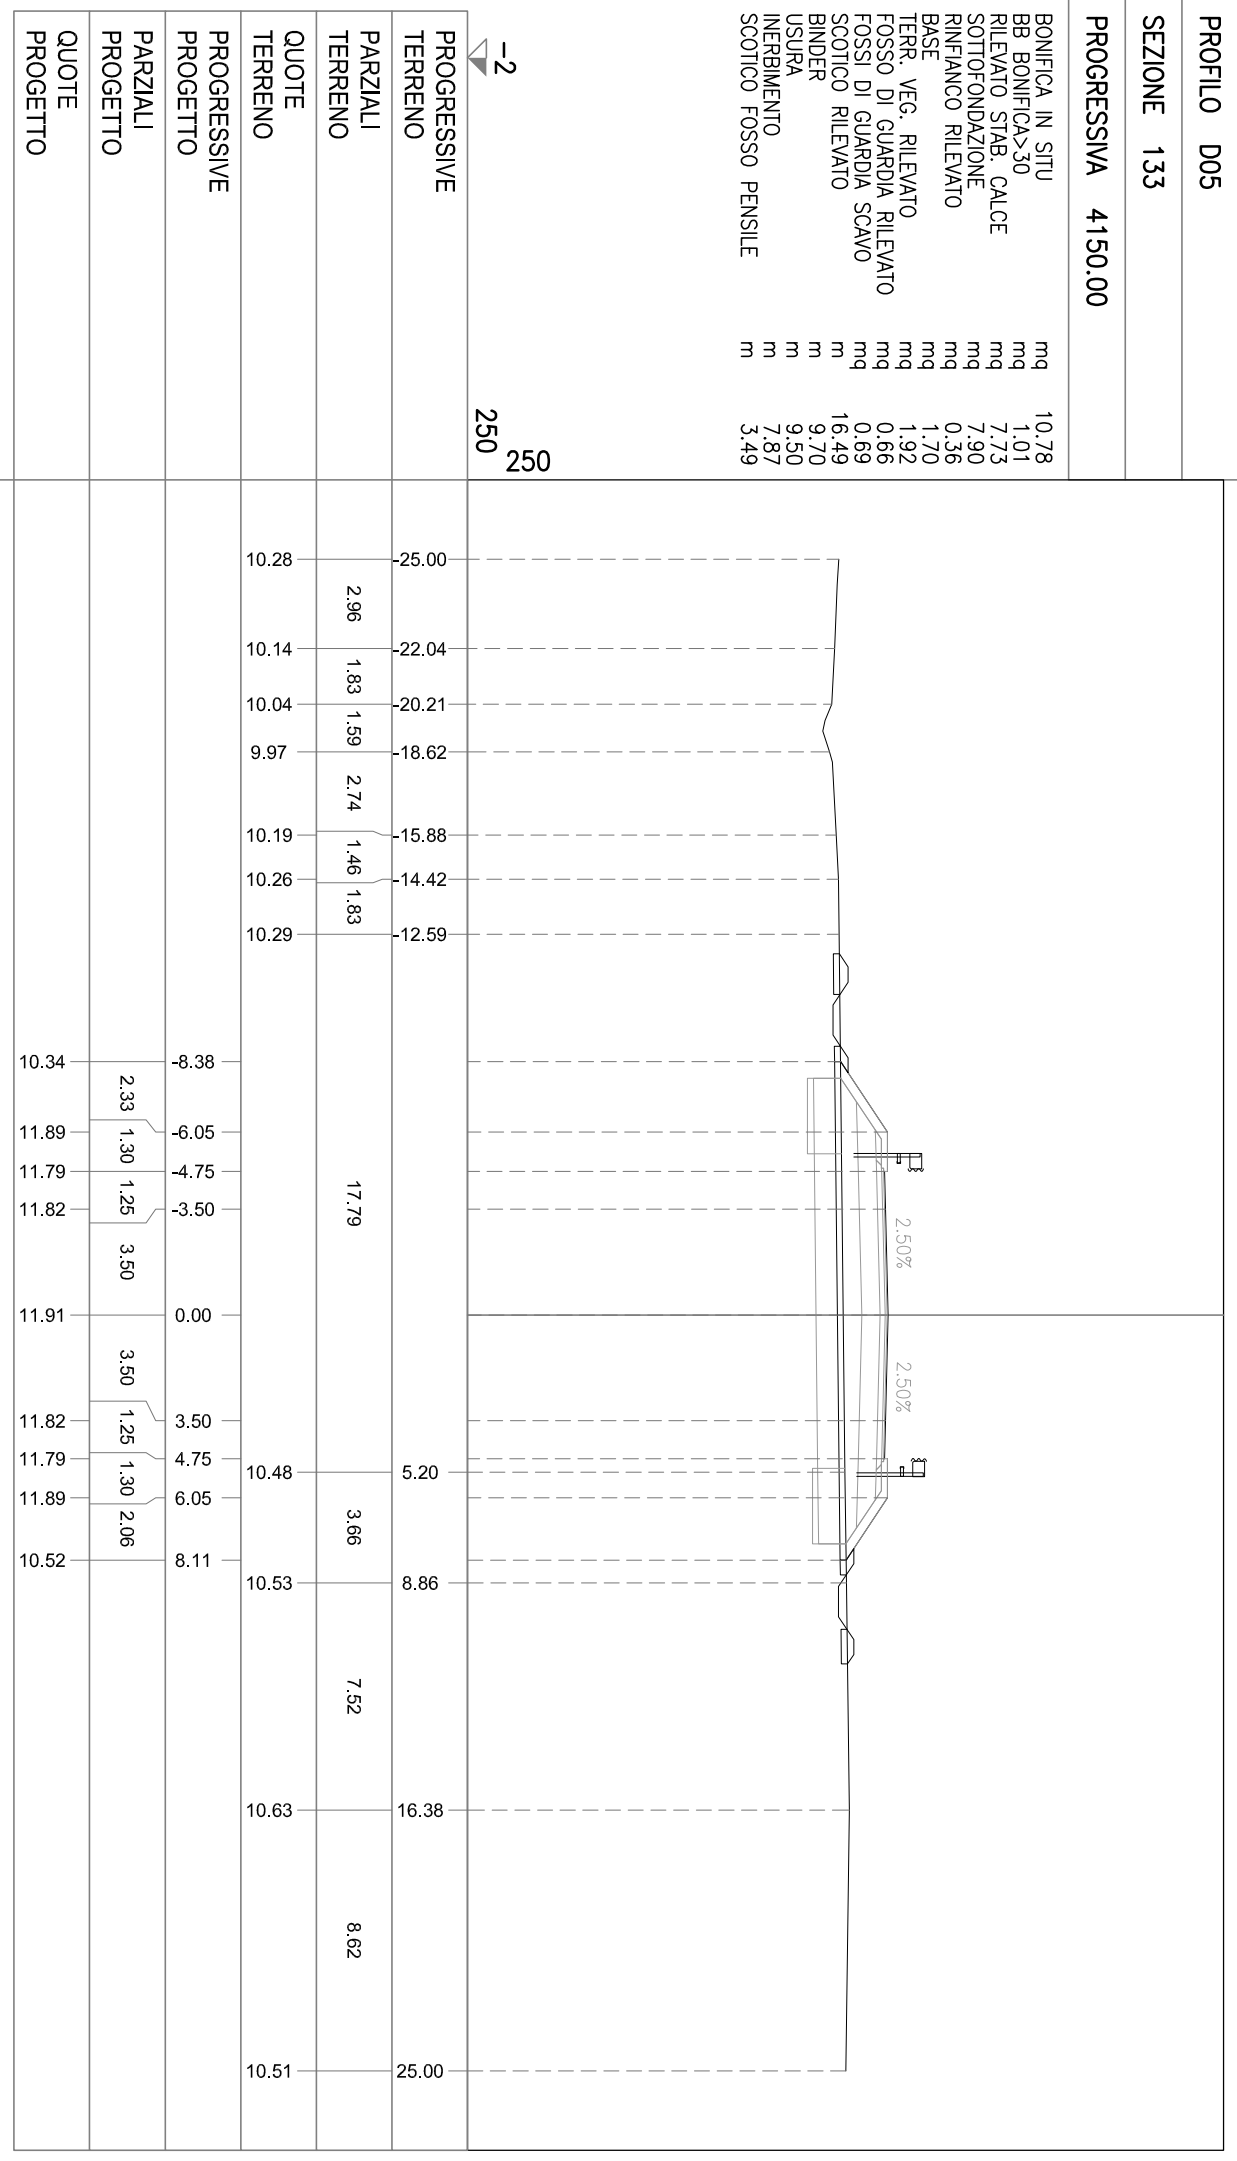

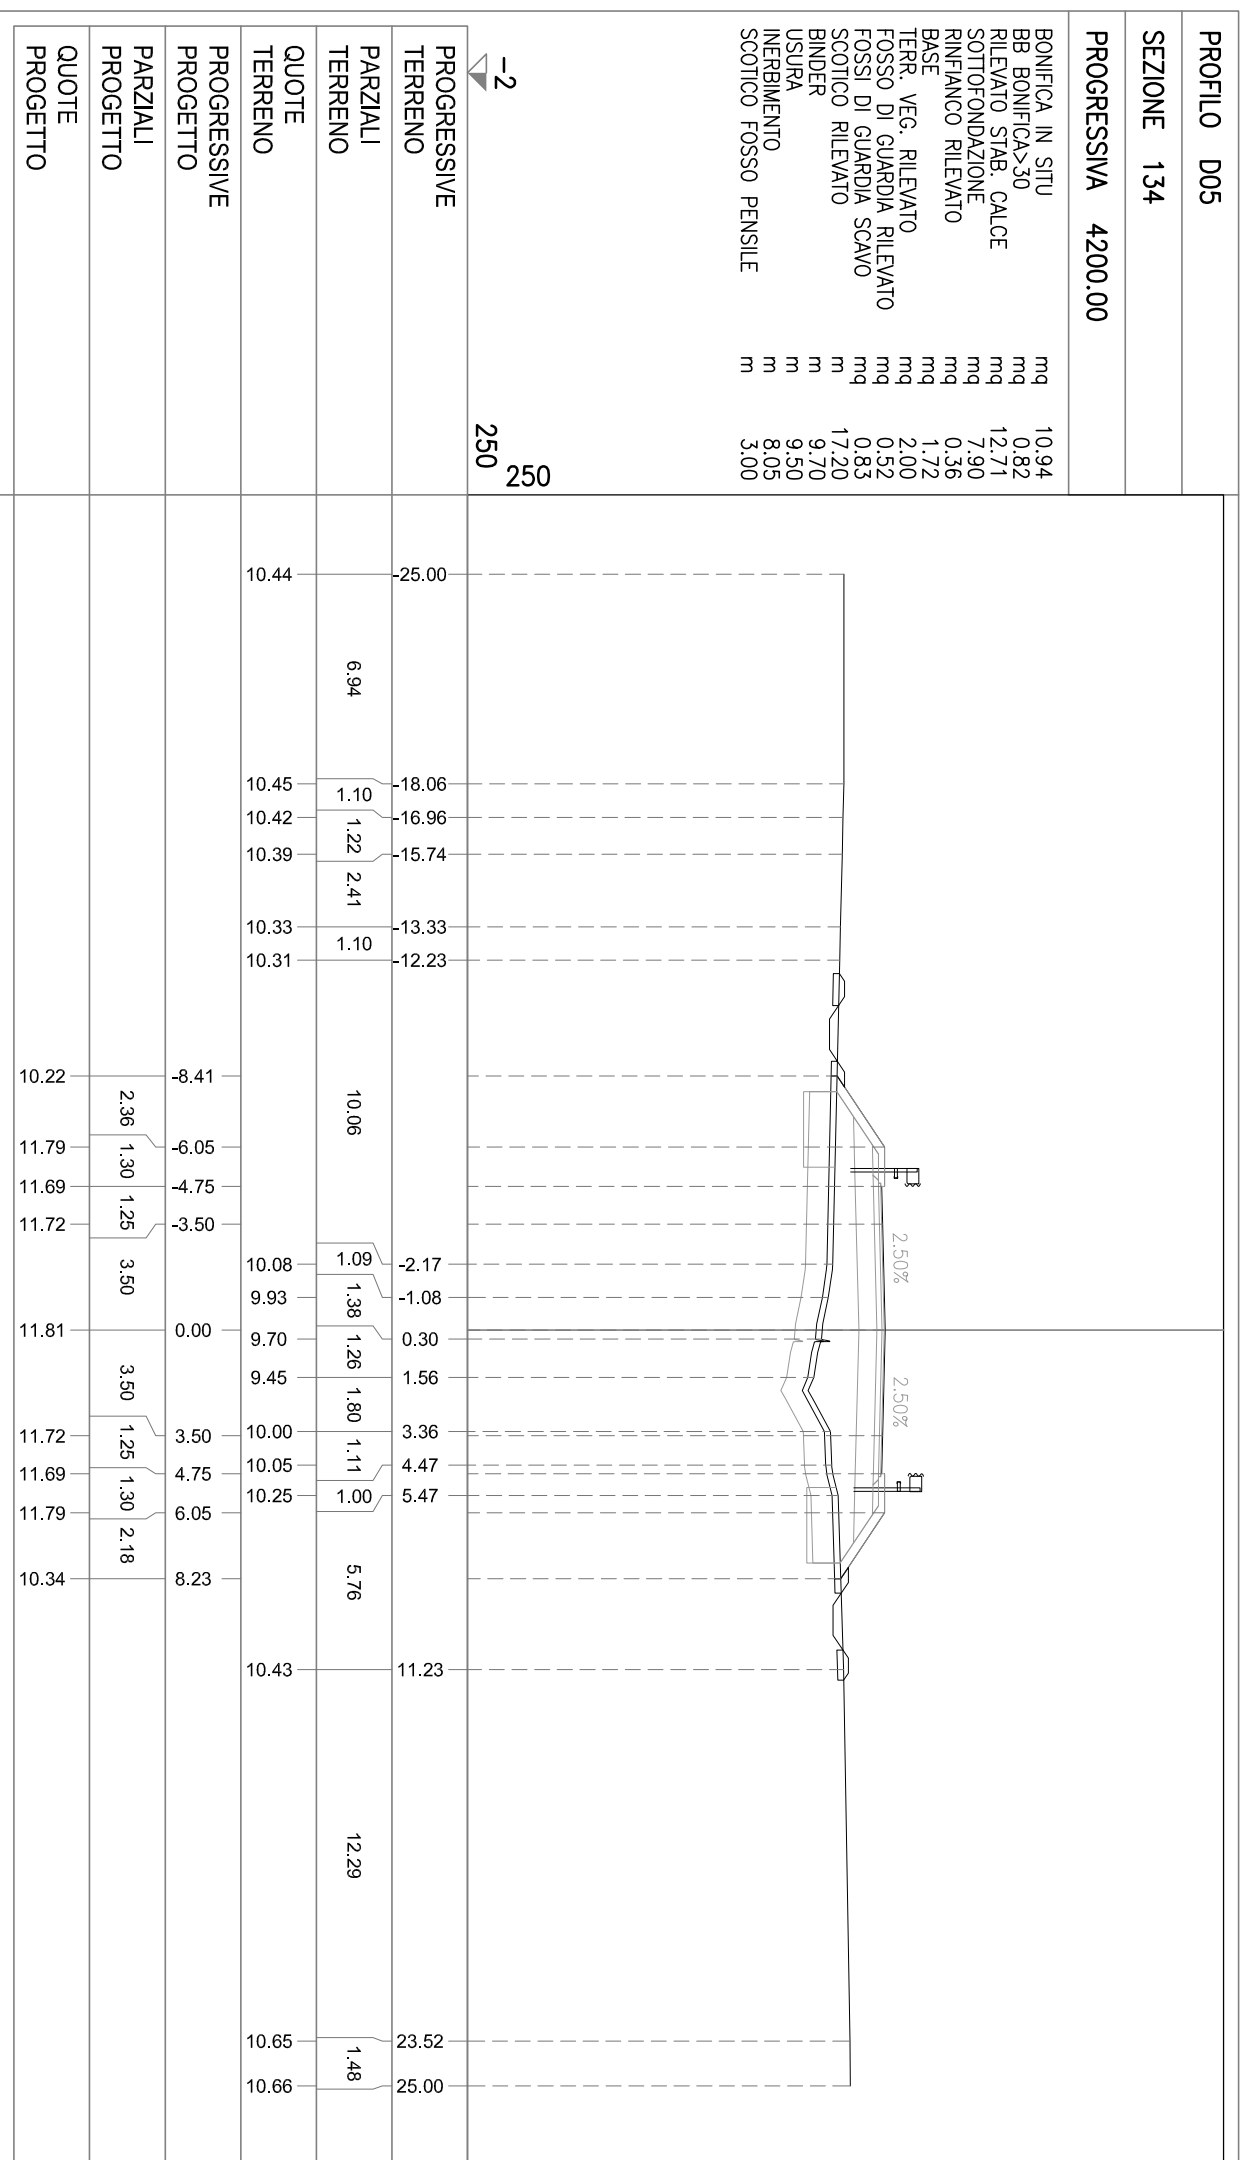


PROFILO D05

SEZIONE 135

PROGRESSIVA 4250.00

- BONIFICA IN SITU mq 9.87
- BB BONIFICA>30 mq 1.04
- RILEVATO STAB. CALCE mq 1.09
- SOTTOFONDAZIONE mq 7.82
- RINFIANCO RILEVATO mq 0.36
- BASE mq 1.72
- TERR. VEG. RILEVATO mq 1.44
- FOSSO DI GUARDIA RILEVATO mq 0.76
- FOSSI DI GUARDIA SCAVO mq 0.63
- SCOTTICO RILEVATO m 15.72
- BINDER m 9.70
- USURA m 9.50
- INERBIMENTO m 6.34
- SCOTTICO FOSSO PENSILE m 3.22

-1
250
250

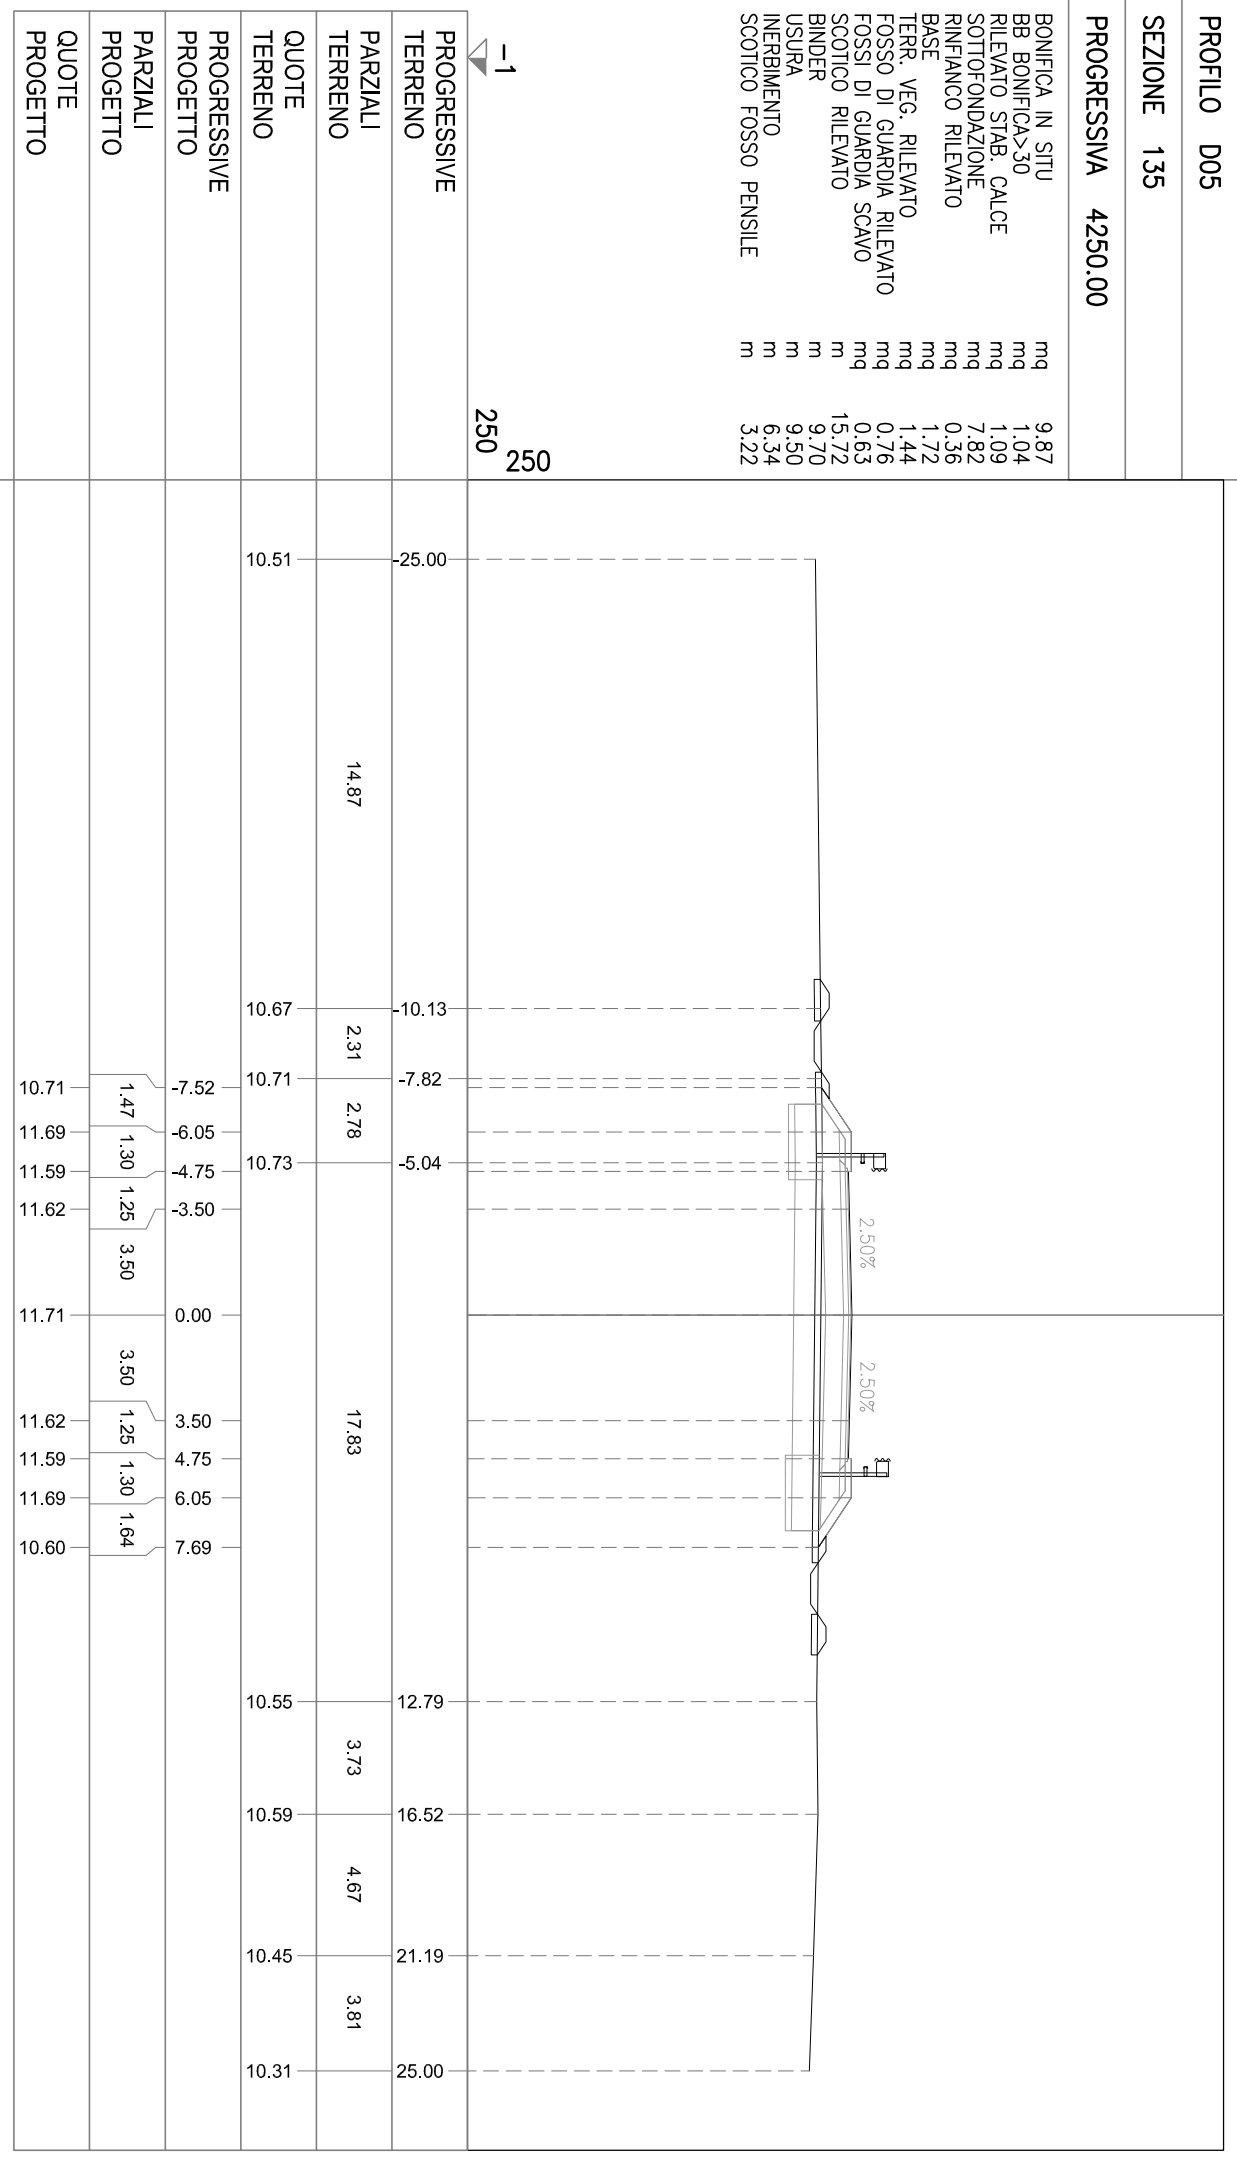


PROFLO D05

SEZIONE 137

PROGRESSIVA 4350.00

BONIFICA IN SITU mq 9.70
BB BONIFICA>30 mq 0.84
RILEVATO STAB. CALCE mq 2.61
SOTTOFONDAZIONE mq 7.53
RINFIANCO RILEVATO mq 0.36
BASE mq 1.72
TERR. VEG. RILEVATO mq 1.34
FOSSO DI GUARDIA RILEVATO mq 0.87
FOSSI DI GUARDIA SCAVO mq 0.46
SCOTTICO RILEVATO m 15.56
BINDER m 9.70
USURA m 9.50
INERBIMENTO m 5.96
SCOTTICO FOSSO PENSILE m 2.39

-2
250
250

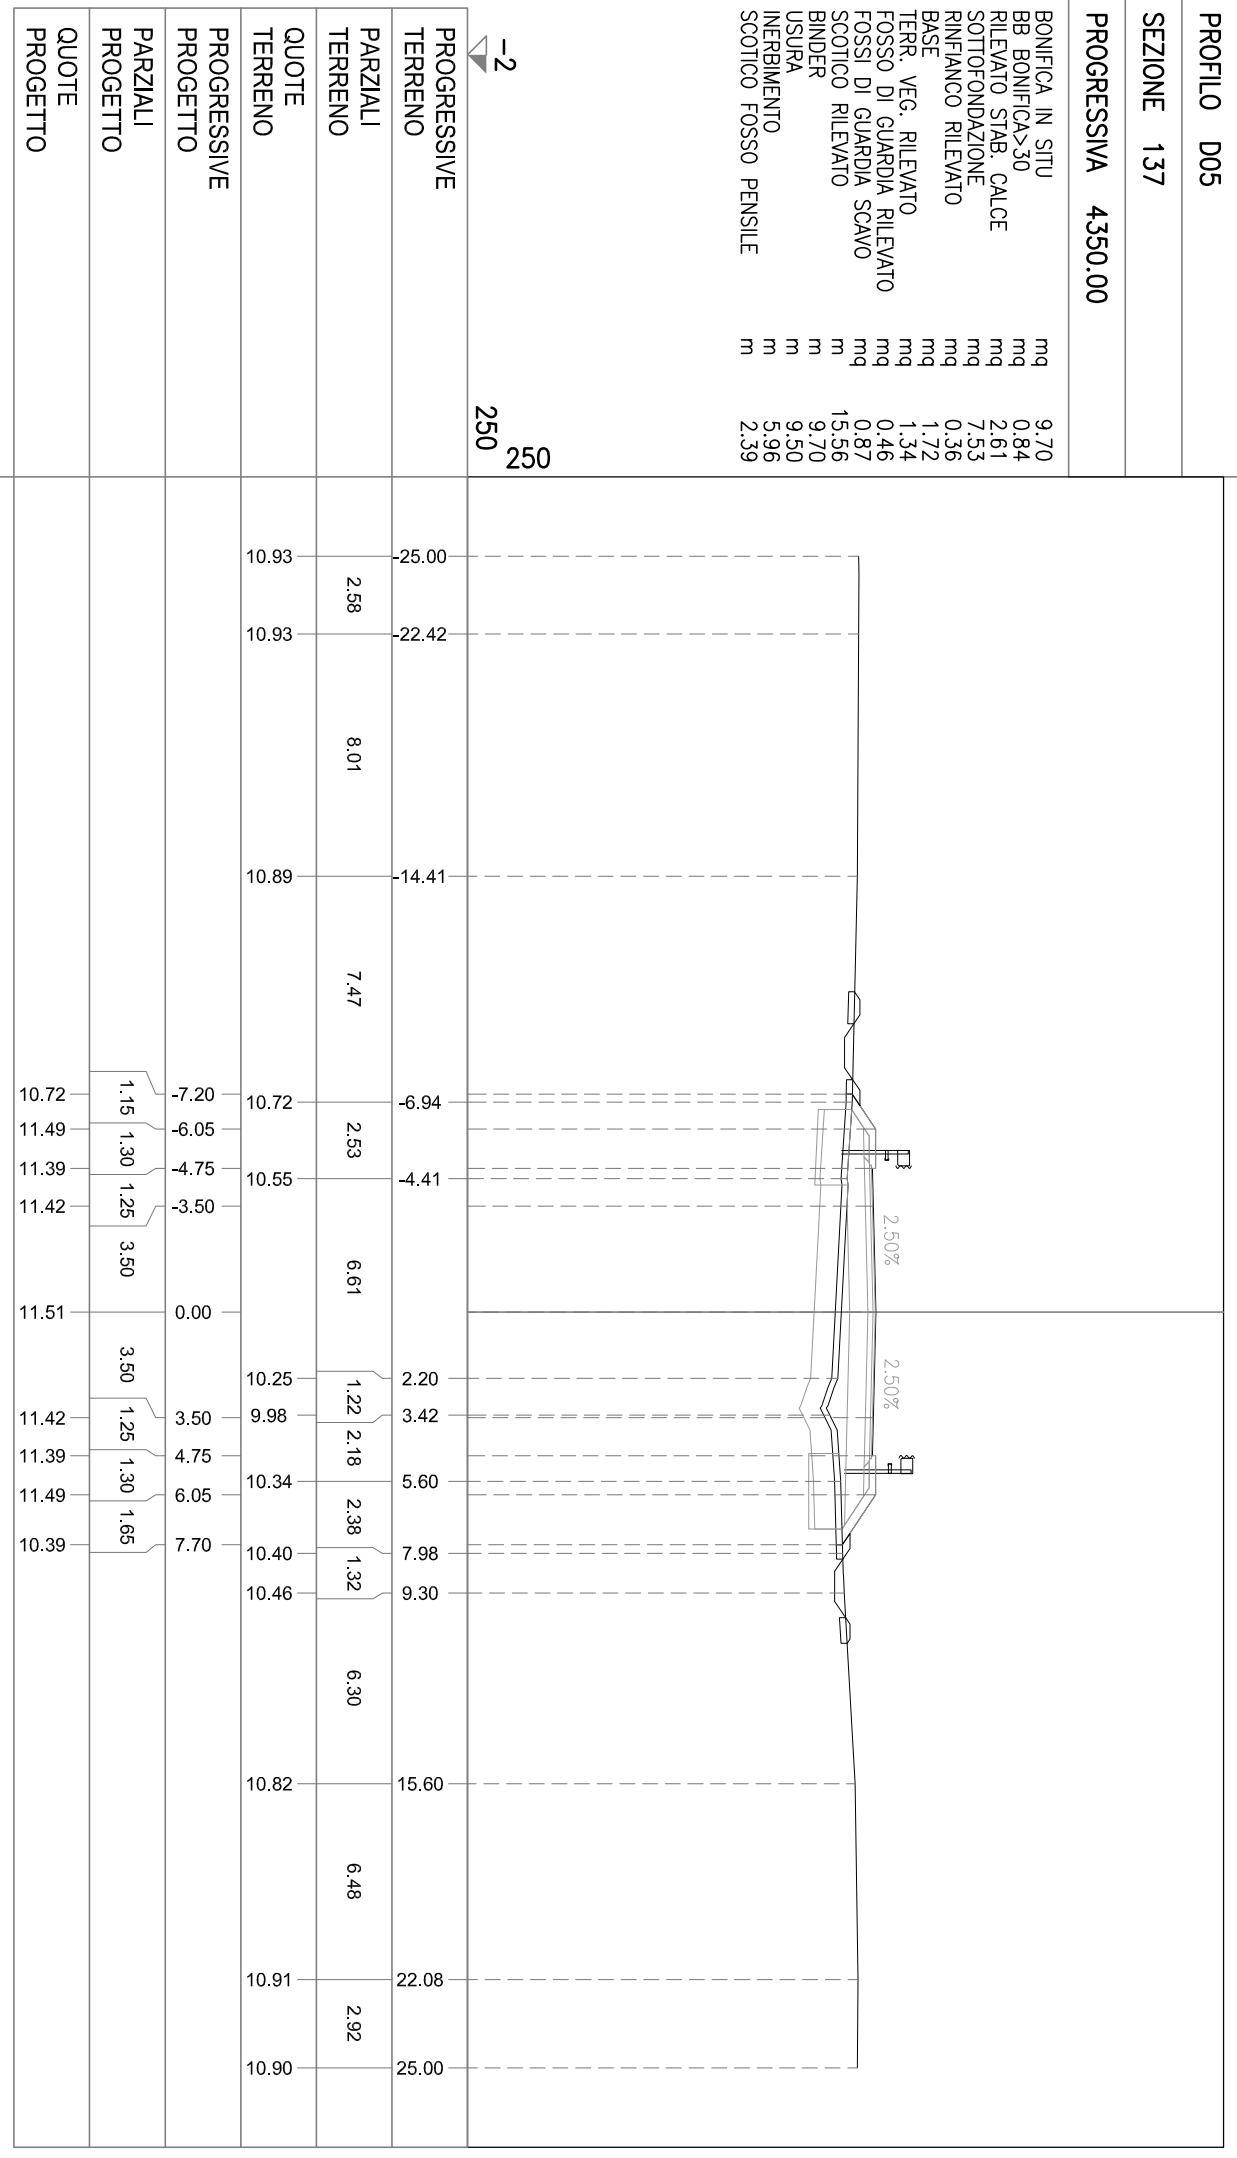

PROGRESSIVE TERRENO


PARZIALI TERRENO

QUOTE TERRENO

PROGRESSIVE PROGETTO

PARZIALI PROGETTO

QUOTE PROGETTO

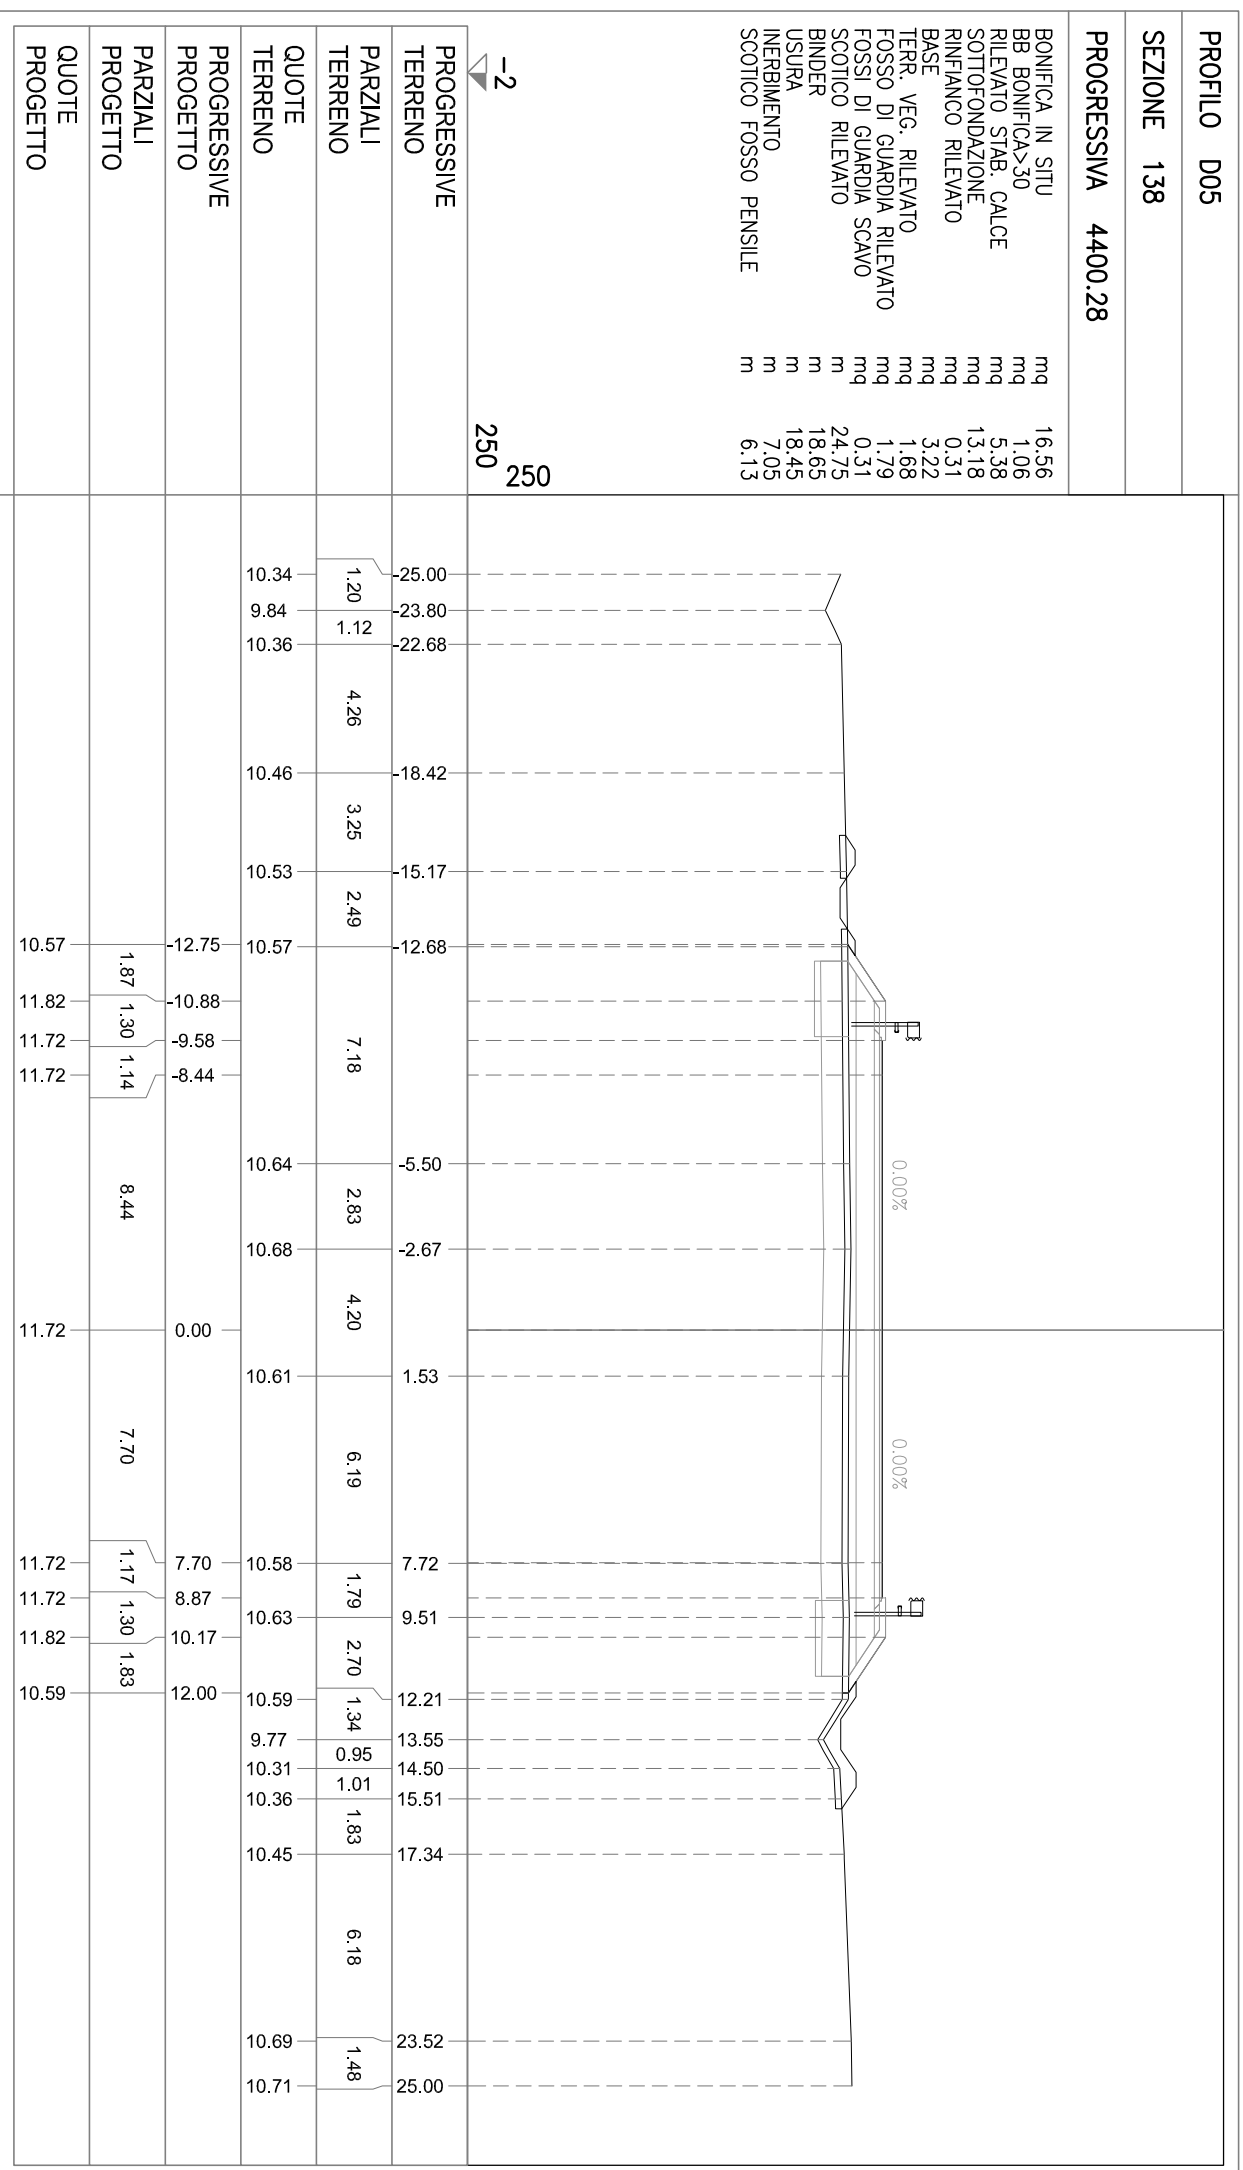

PROFILO D05
 SEZIONE 138 BIS
 PROGRESSIVA 4400.29

