

# AUTOSTRADA REGIONALE CISPADANA

## DAL CASELLO DI REGGIOLO-ROLO SULLA A22 AL CASELLO DI FERRARA SUD SULLA A13

CODICE C.U.P. E81B08000060009


### PROGETTO DEFINITIVO

#### VIABILITA' DI ADDUZIONE AL SISTEMA AUTOSTRADALE - D04-08 (ex 1FE)

Raccordo Bondeno-Cento-Autostrada Cispadana  
PROGETTAZIONE STRADALE

ASSE STRADALE - D05 (ex 1FE - TRATTO C)

SEZIONI TRASVERSALI - ASSE PRINCIPALE DA ROT. DCS05-C A ROT. DCS05-D - TAV. 4

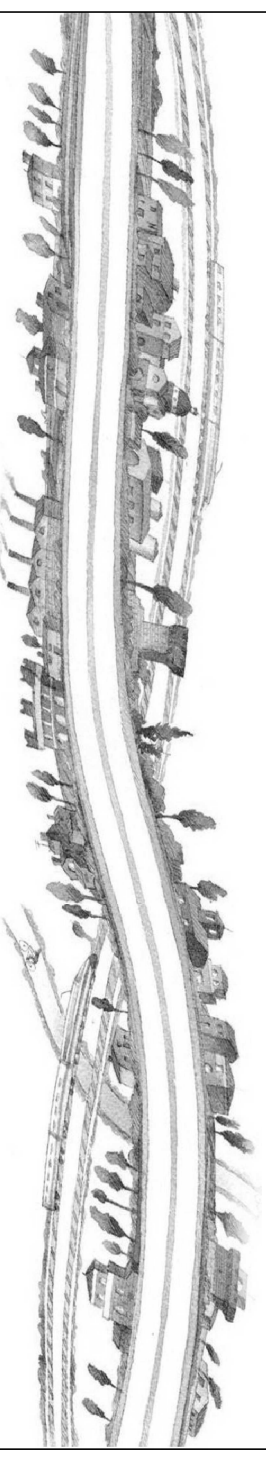

IL PROGETTISTA


**Alpina s.p.a.**  
Dott. Ing. Marco Bonfanti  
Ordine Ingegneri di Milano  
n. A/28384

RESPONSABILE INTEGRAZIONE  
PRESTAZIONI SPECIALISTICHE

Ing. Emilio Salsi  
Albo Ing. Reggio-Emilia n° 945

IL CONCESSIONARIO

Autostada Regionale  
Cispadana S.p.A.  
IL PRESIDENTE  
Graziano Patuzzi

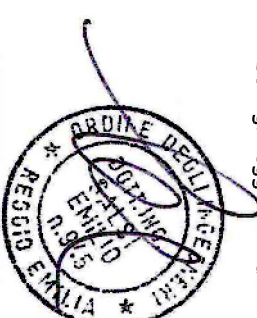

*[Handwritten signature]*


REV.	DATA	DESCRIZIONE	REDAZIONE	CONTROLLO	APPROVAZIONE
A	17.04.2012	EMISSIONE	Ing. Magagnino	Ing. Bonfanti	Ing. Salsi
G					
F					
E					
D					
C					
B					


  

IDENTIFICAZIONE ELABORATO									
NUM. PROGR.	FASE	LOTTO	GRUPPO	CODICE OPERA WBS	TRATTO OPERA	AMBITO	TIPO ELABORATO	PROGRESSIVO	REV.
5480	PI	0	D05	DCS05	C	SD	SZ	04	A

DATA: **MAGGIO 2012**  
SCALA: **1:250**

PROFILO D05  
 SEZIONE 139 BIS  
 PROGRESSIVA 4440.27

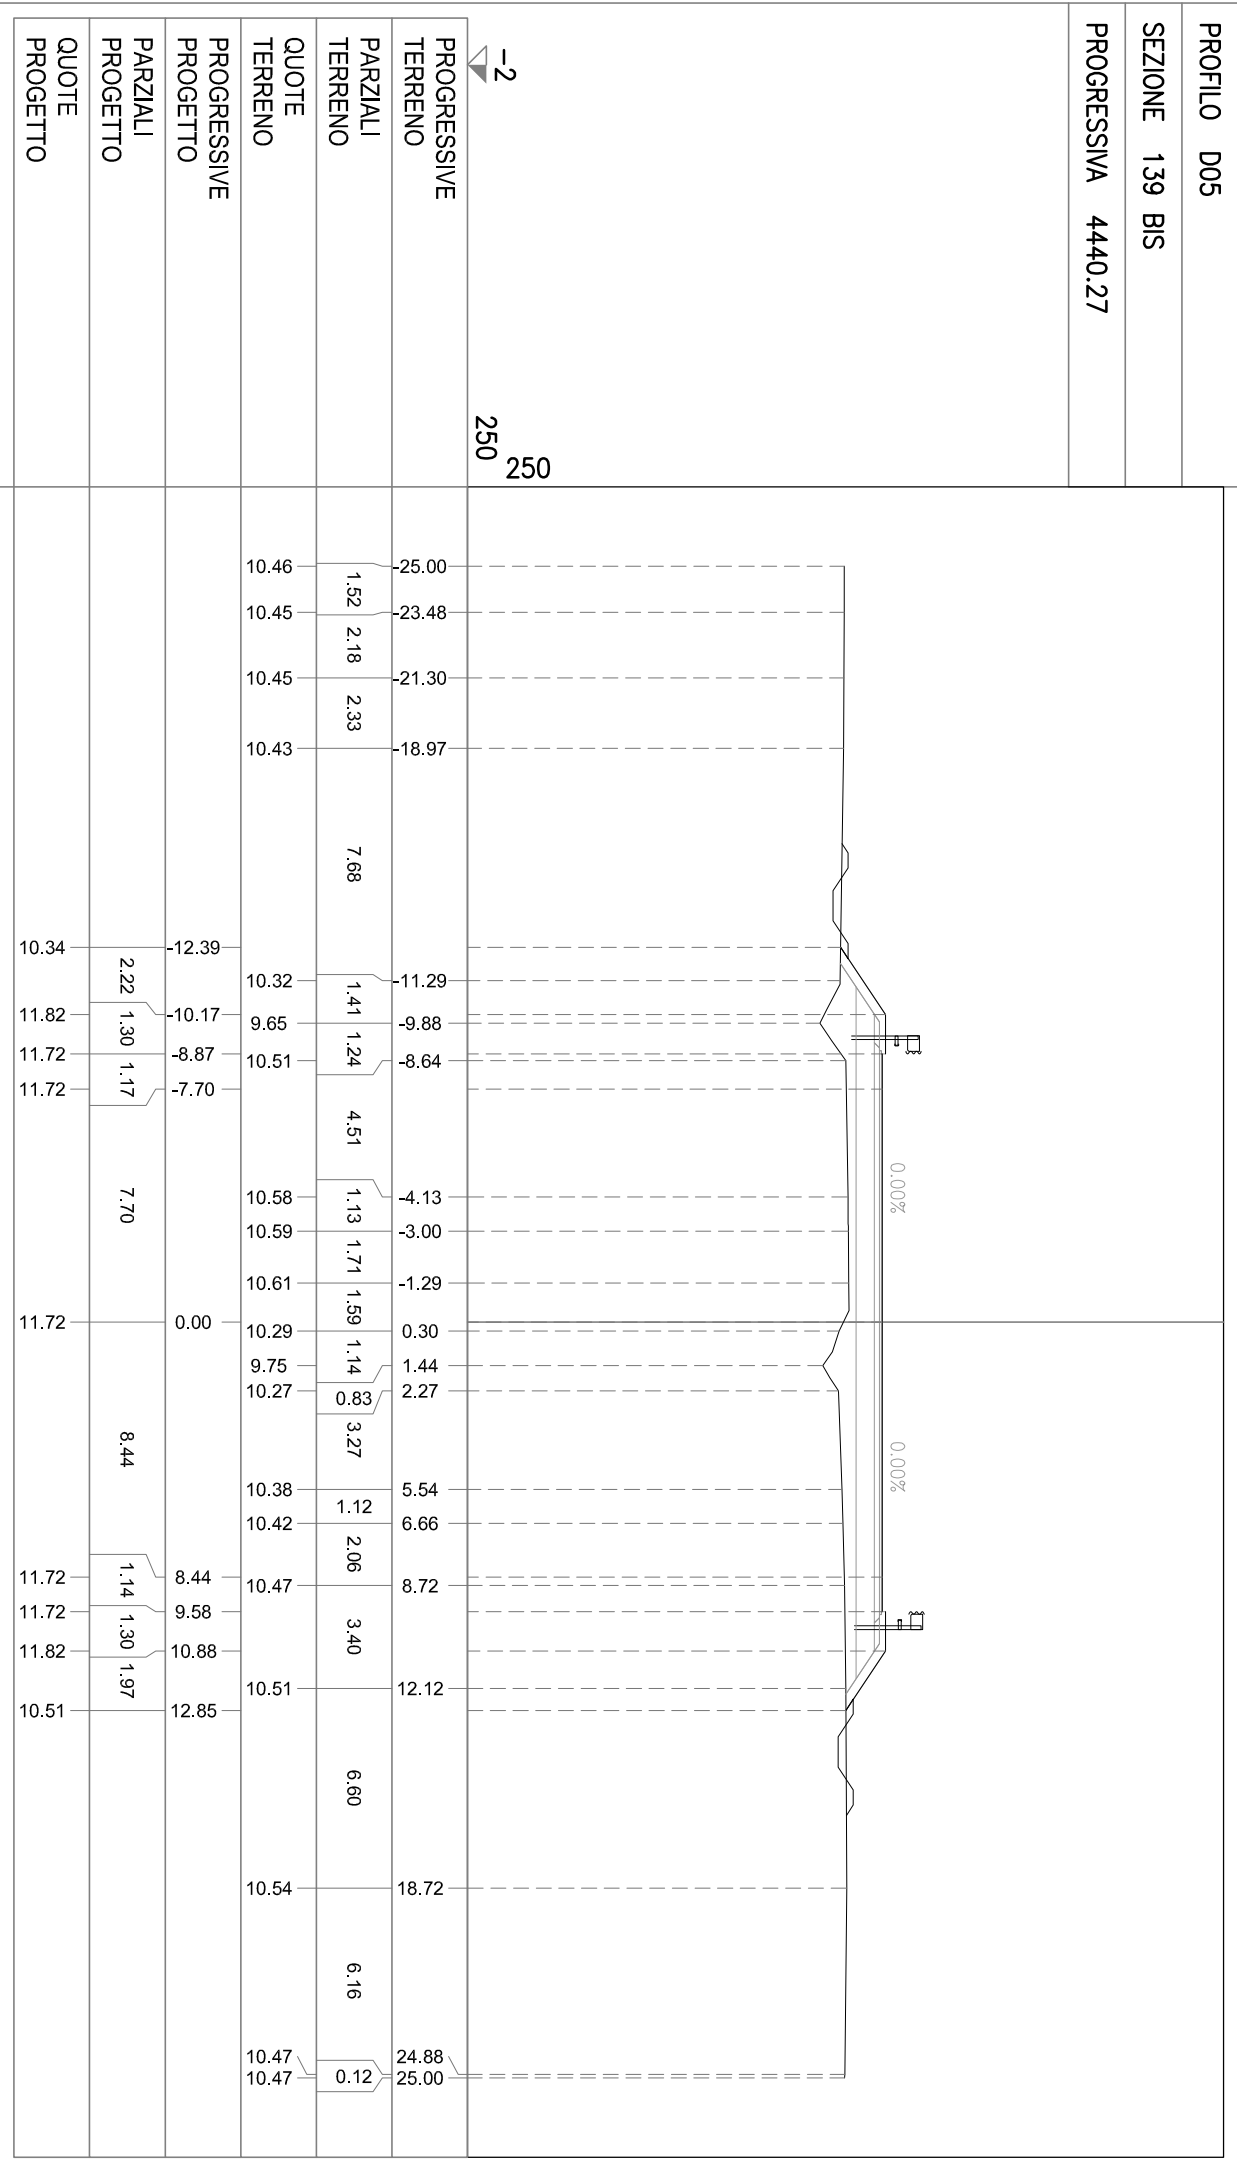

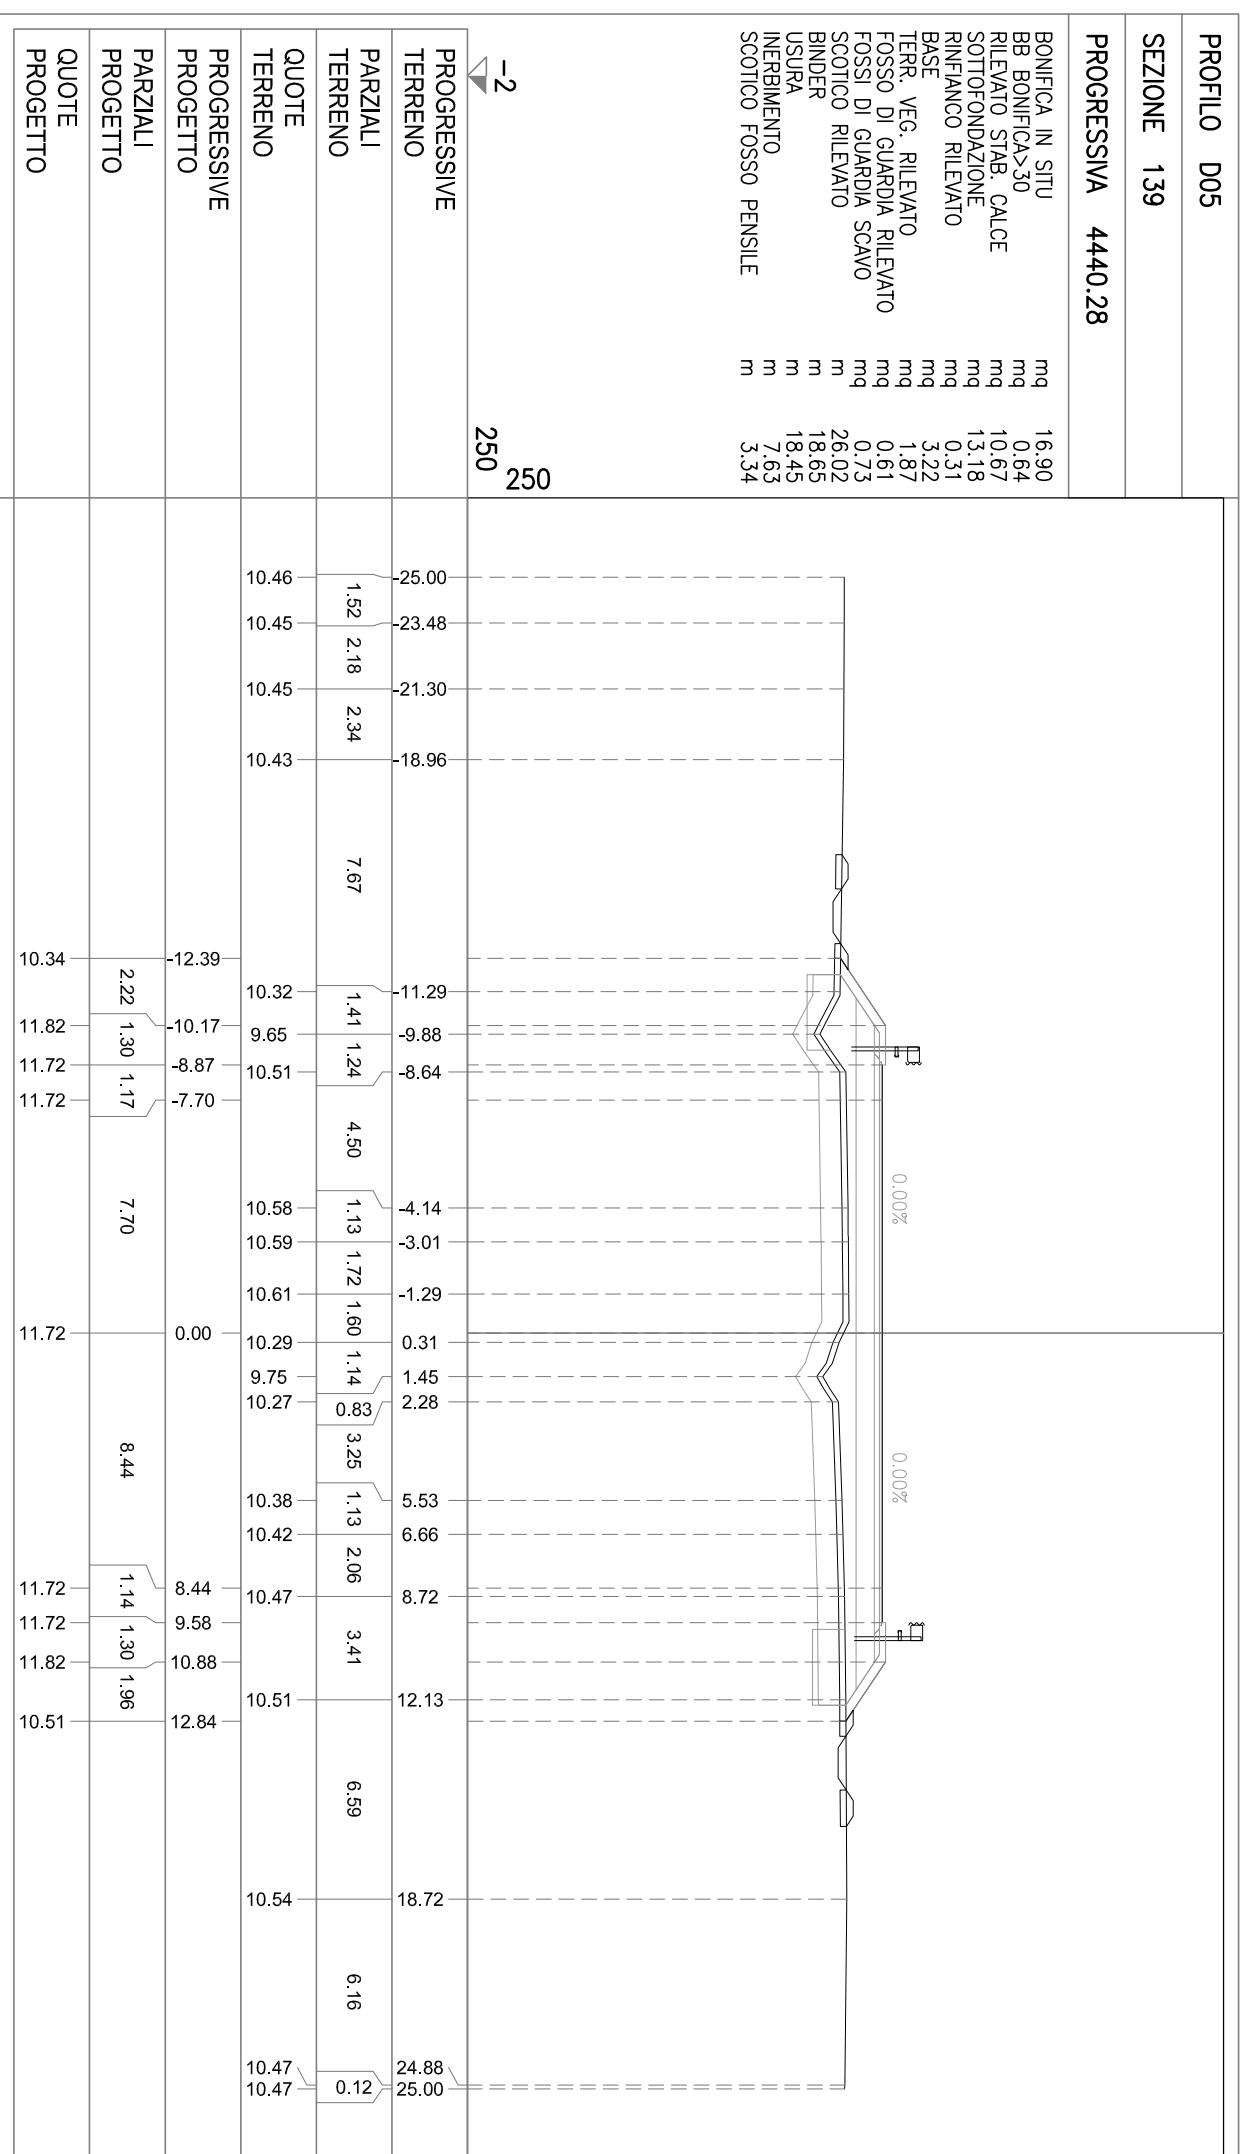


PROFLO D05  
 SEZIONE 140  
 PROGRESSIVA 4450.00


BONIFICA IN SITU  
 BB BONIFICA>30  
 RILEVATO STAB. CALCE  
 SOTTOFONDAZIONE  
 RINFIANCO RILEVATO  
 BASE  
 TERR. VEG. RILEVATO  
 FOSSO DI GUARDIA RILEVATO  
 FOSSE DI GUARDIA SCAVO  
 SCOTICO RILEVATO  
 BINDER  
 USURA  
 INERBIMENTO  
 SCOTICO FOSSO PENSILE

mq 12.09  
 mq 0.59  
 mq 3.51  
 mq 9.54  
 mq 0.35  
 mq 2.17  
 mq 1.62  
 mq 0.74  
 mq 0.70  
 m 19.20  
 m 12.43  
 m 12.23  
 m 6.87  
 m 3.59

-2  
 250  
 250

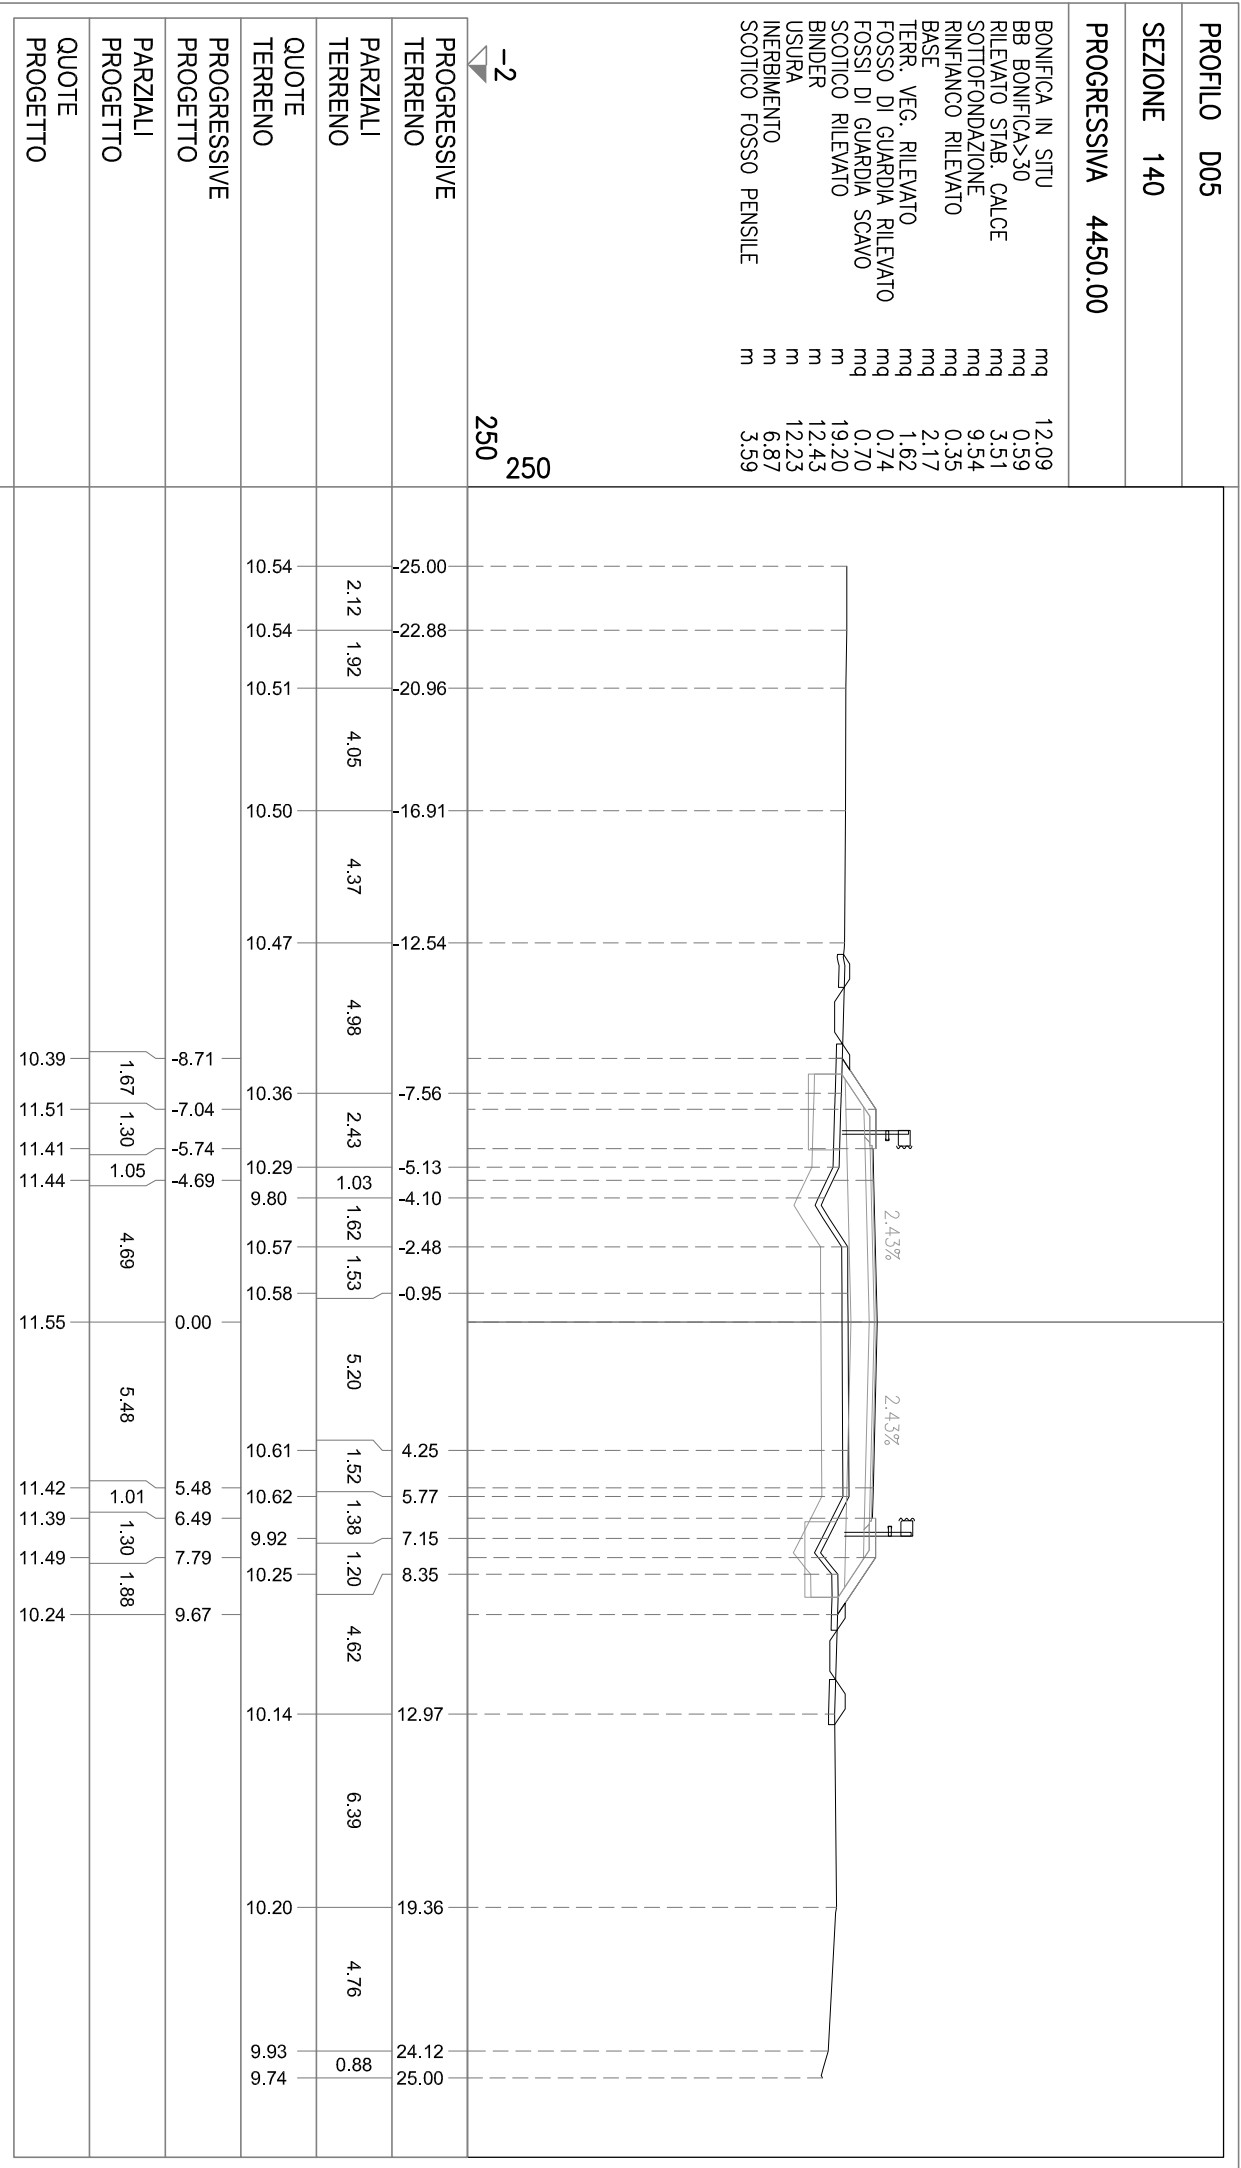



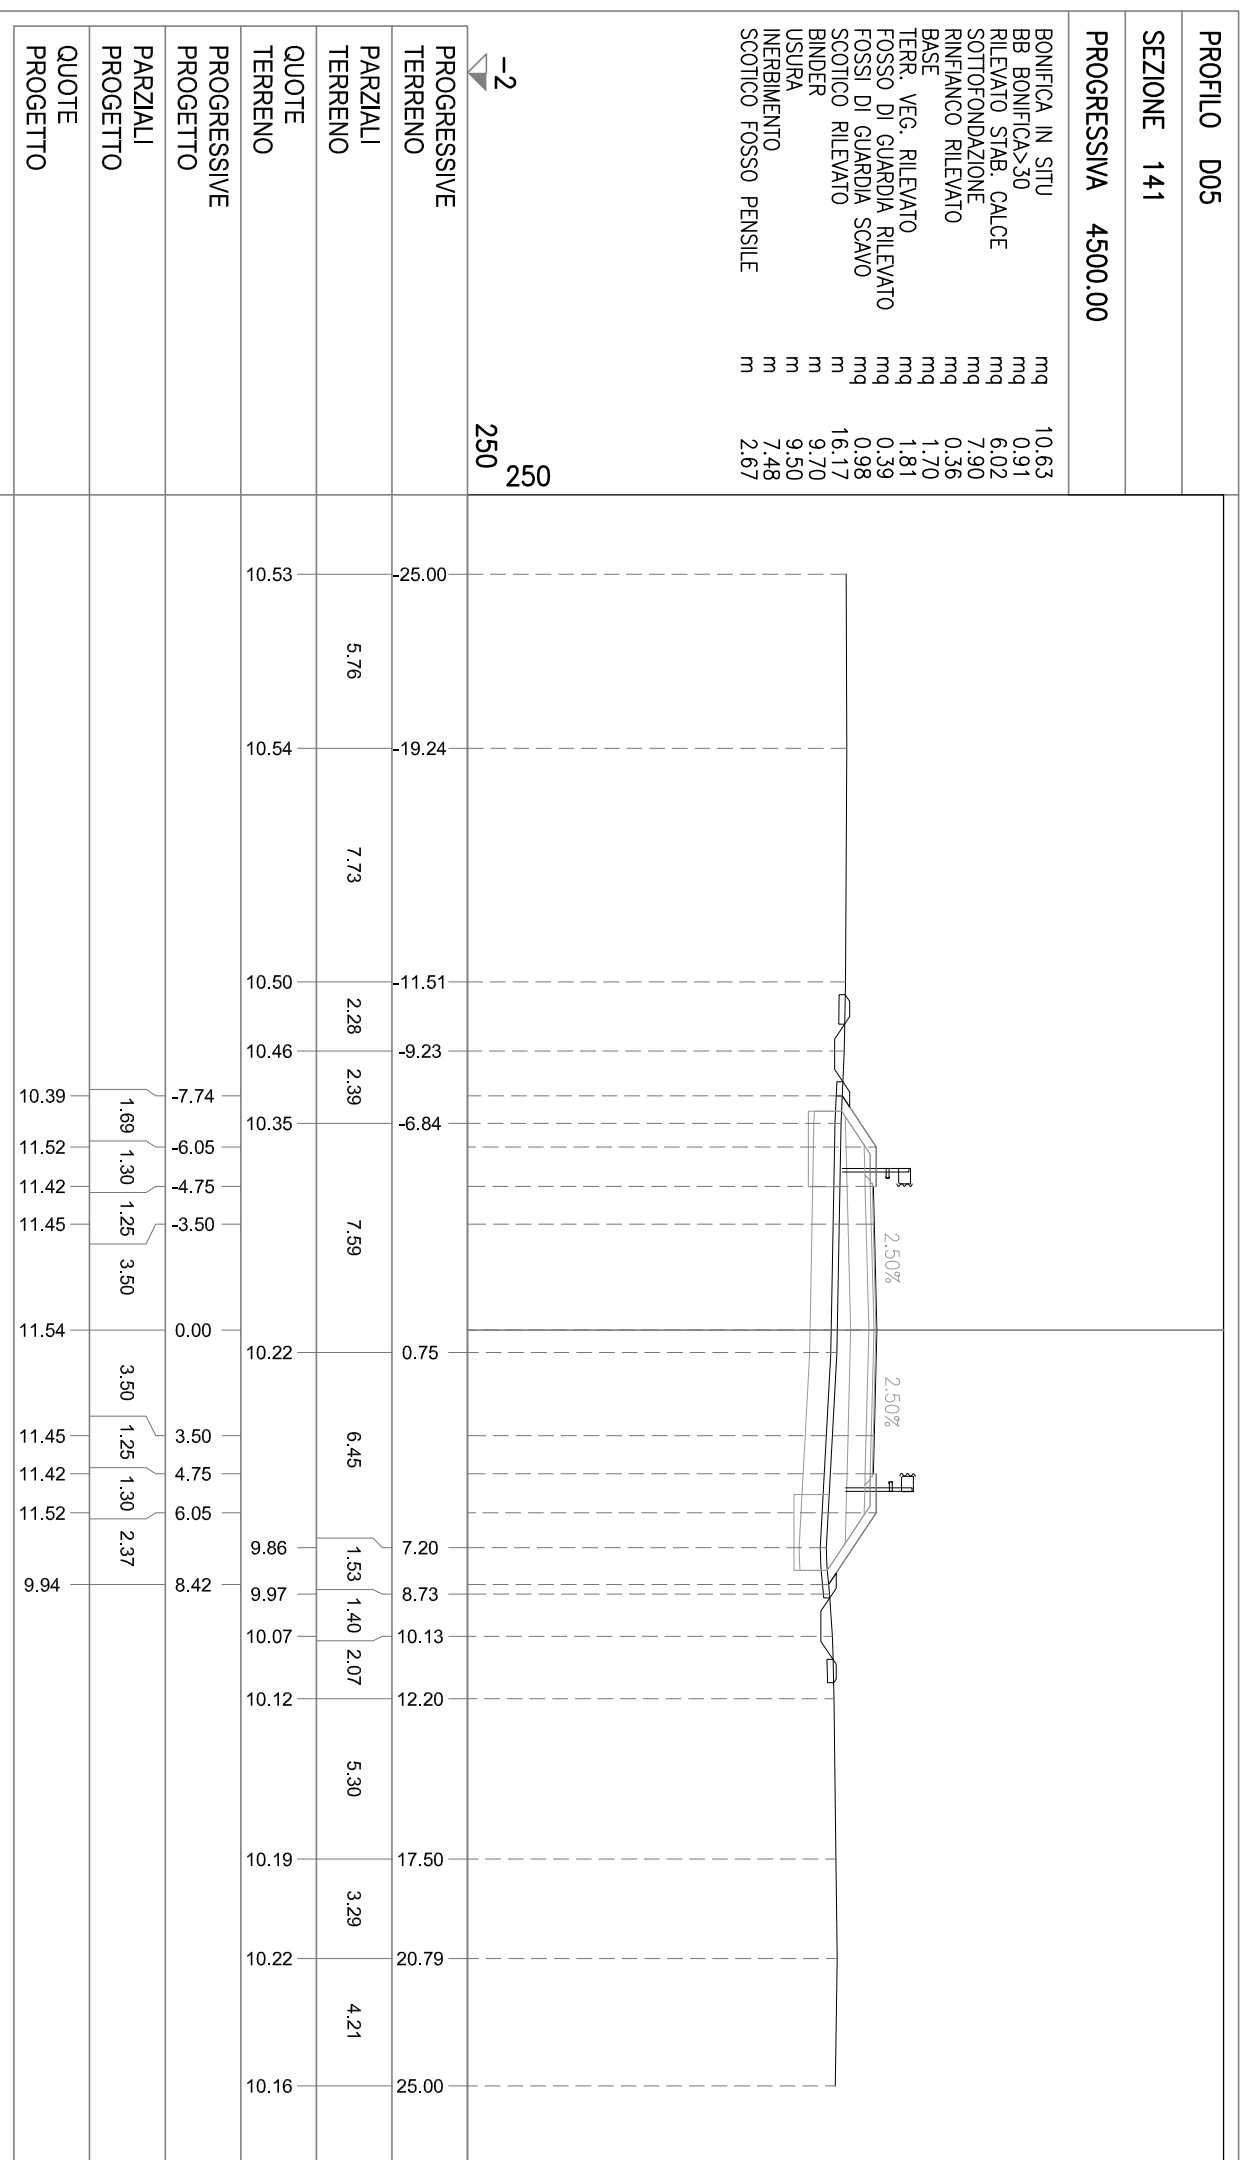


PROFILO D05

SEZIONE 142

PROGRESSIVA 4542.25

BONIFICA IN SITU mq 9.74  
BB BONIFICA>30 mq 1.07  
SOTTOFONDAZIONE mq 7.74  
RINFIANCO RILEVATO mq 0.34  
BASE mq 1.70  
TERR. VEG. RILEVATO mq 1.38  
FOSSO DI GUARDIA RILEVATO mq 0.84  
FOSSI DI GUARDIA SCAVO mq 0.60  
SCOTTICO RILEVATO m 15.02  
BINDER m 9.70  
USURA m 6.10  
INERBIMENTO m 9.50  
SCOTTICO FOSSO PENSILE m 3.88

-2  
250  
250

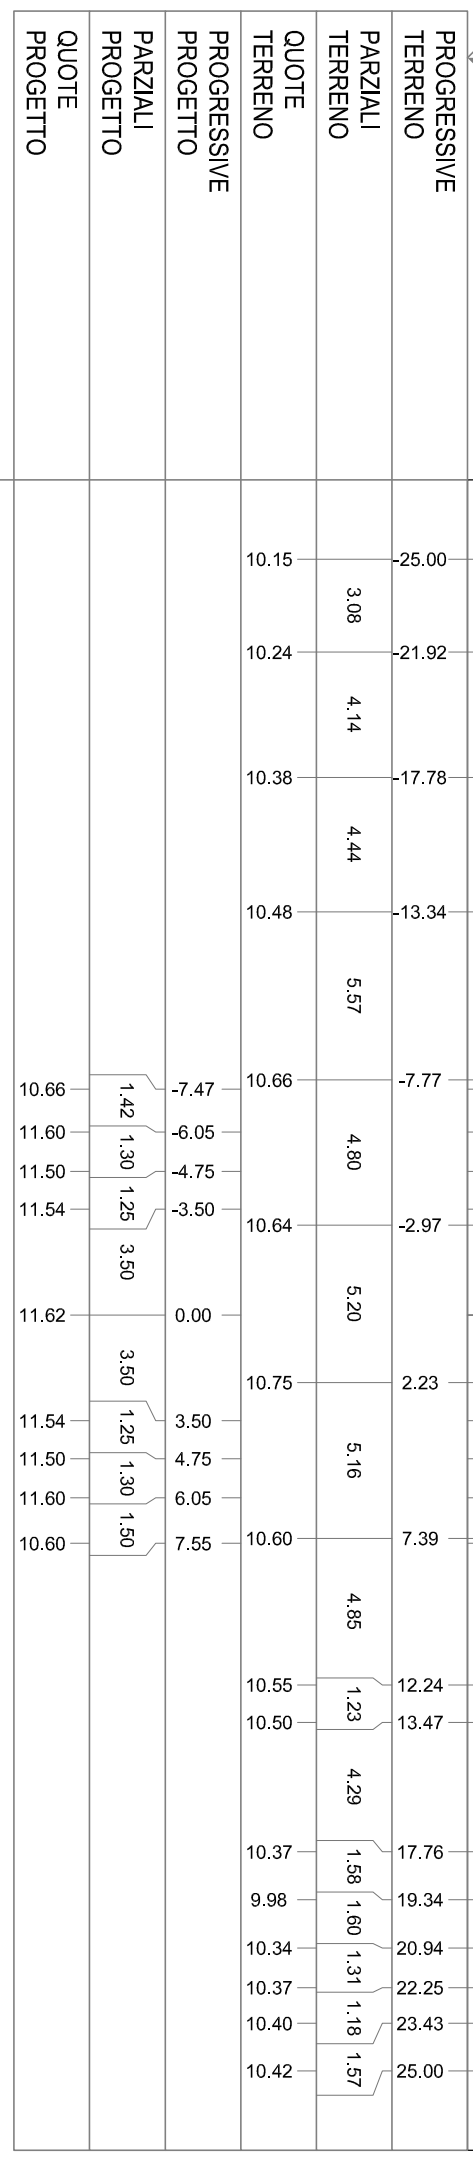


PROFILO D05

SEZIONE 143

PROGRESSIVA 4550.00

- BONIFICA IN SITU mq 9.85
- BB BONIFICA>30 mq 1.08
- RILEVATO STAB. CALCE mq 0.83
- SOTTOFONDAZIONE mq 7.88
- RINFIANCO RILEVATO mq 0.33
- BASE mq 1.73
- TERR. VEG. RILEVATO mq 1.45
- FOSSO DI GUARDIA RILEVATO mq 0.81
- FOSSI DI GUARDIA SCAVO mq 0.65
- SCOTTICO RILEVATO m 15.18
- BINDER m 9.70
- USURA m 9.50
- INERBIMENTO m 6.31
- SCOTTICO FOSSO PENSILE m 3.82

-2  
250  
250

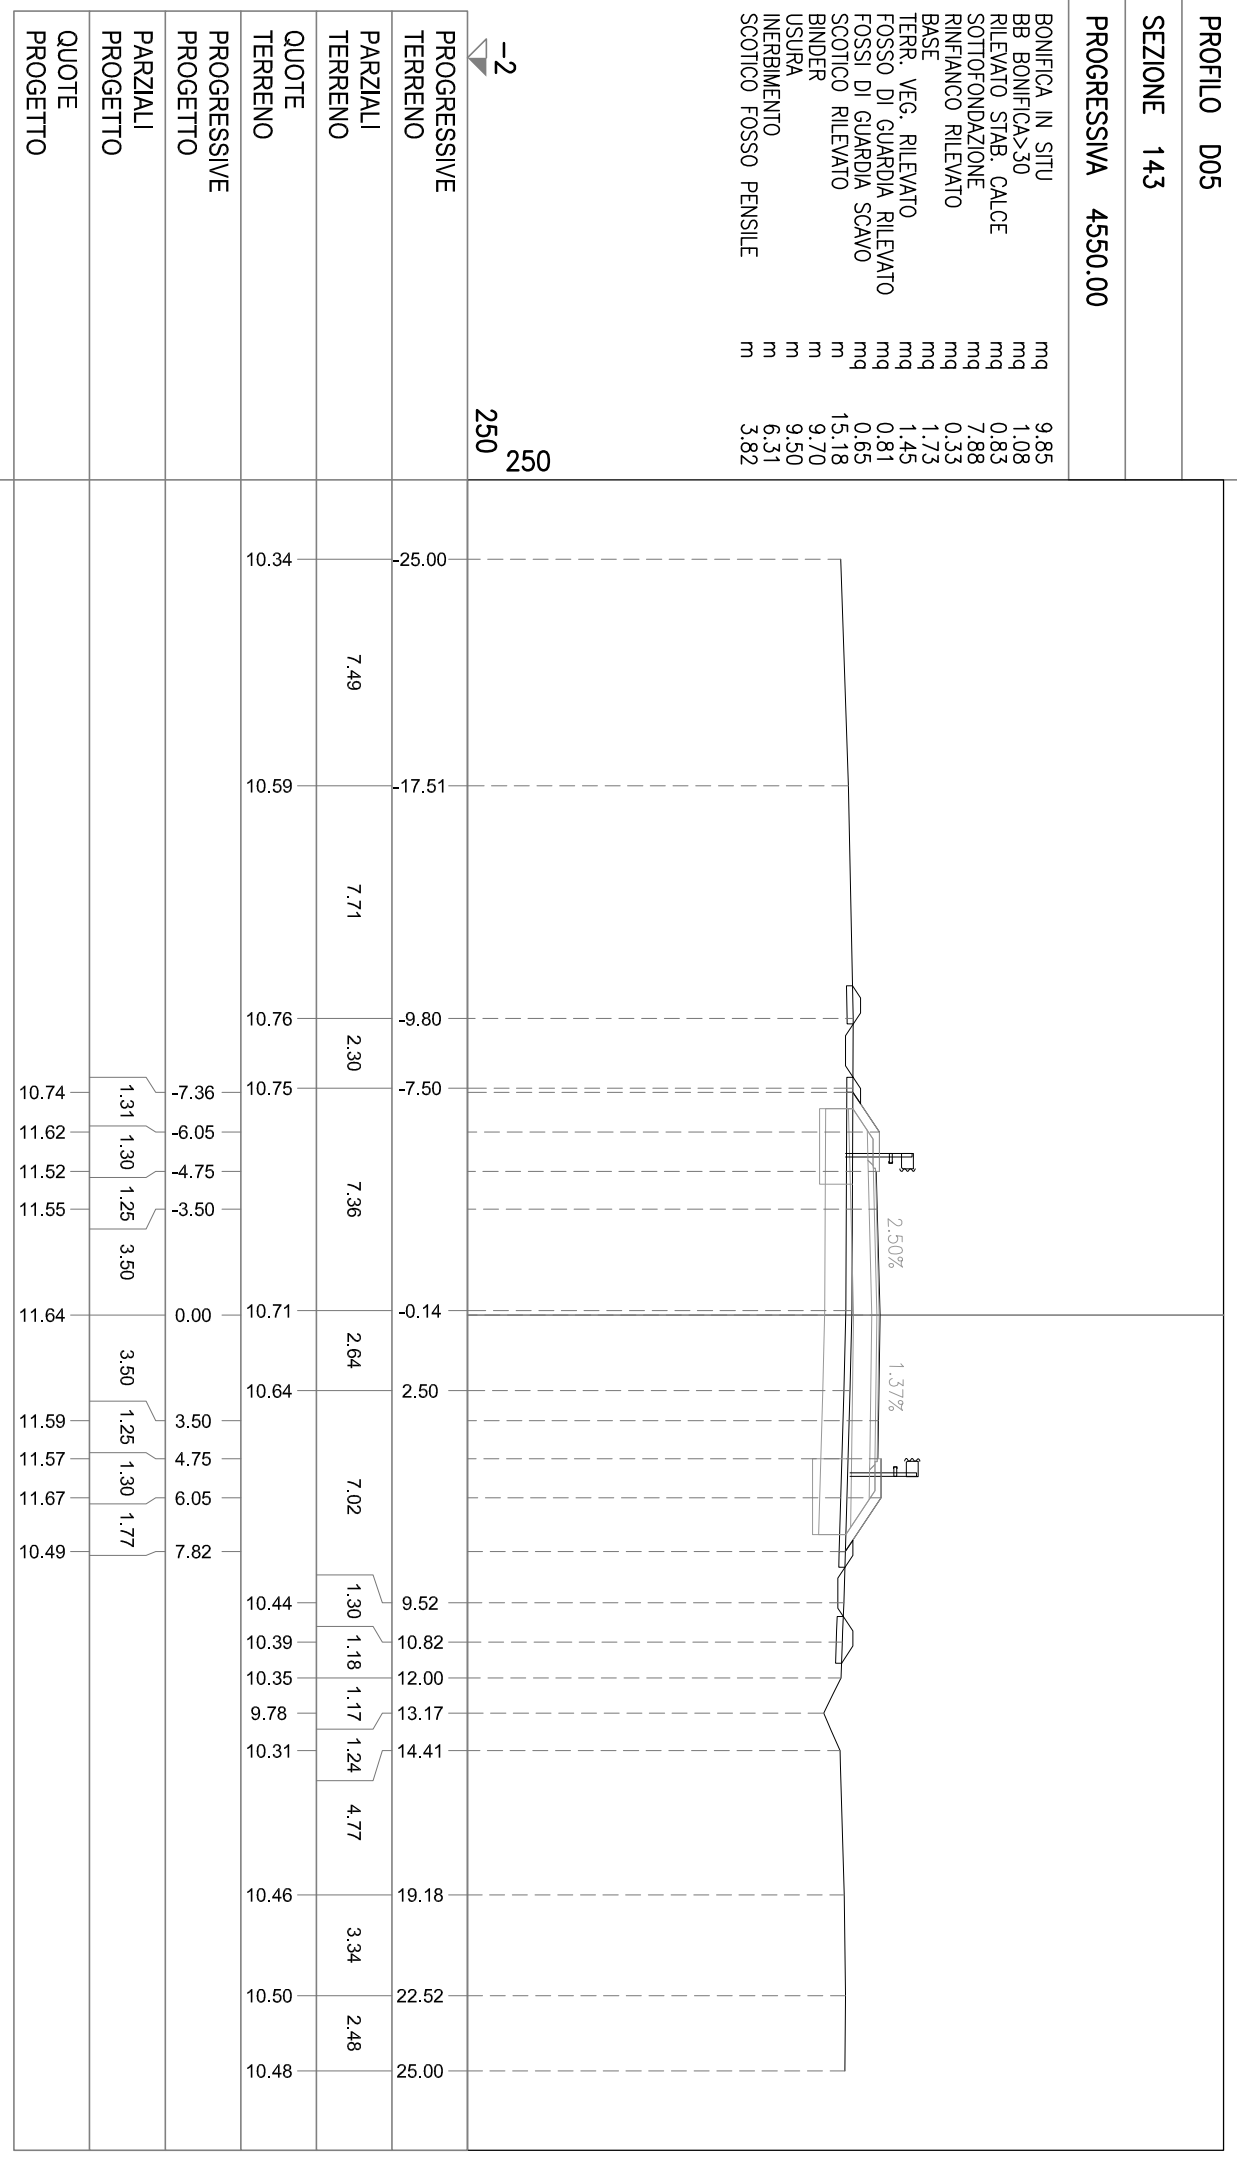


PROFILO D05

SEZIONE 144

PROGRESSIVA 4600.00

- BONIFICA IN SITU mq 10,82
- BB BONIFICA>30 mq 1,02
- RILEVATO STAB. CALCE mq 7,42
- SOTTOFONDAZIONE mq 7,83
- RINFIANCO RILEVATO mq 0,31
- BASE mq 1,73
- TERR. VEG. RILEVATO mq 1,96
- FOSSO DI GUARDIA RILEVATO mq 0,70
- FOSSI DI GUARDIA SCAVO mq 0,67
- SCOTTICO RILEVATO m 16,53
- BINDER m 9,72
- USURA m 7,92
- INERBIMENTO m 9,52
- SCOTTICO FOSSO PENSILE m 3,54

-2  
250  
250

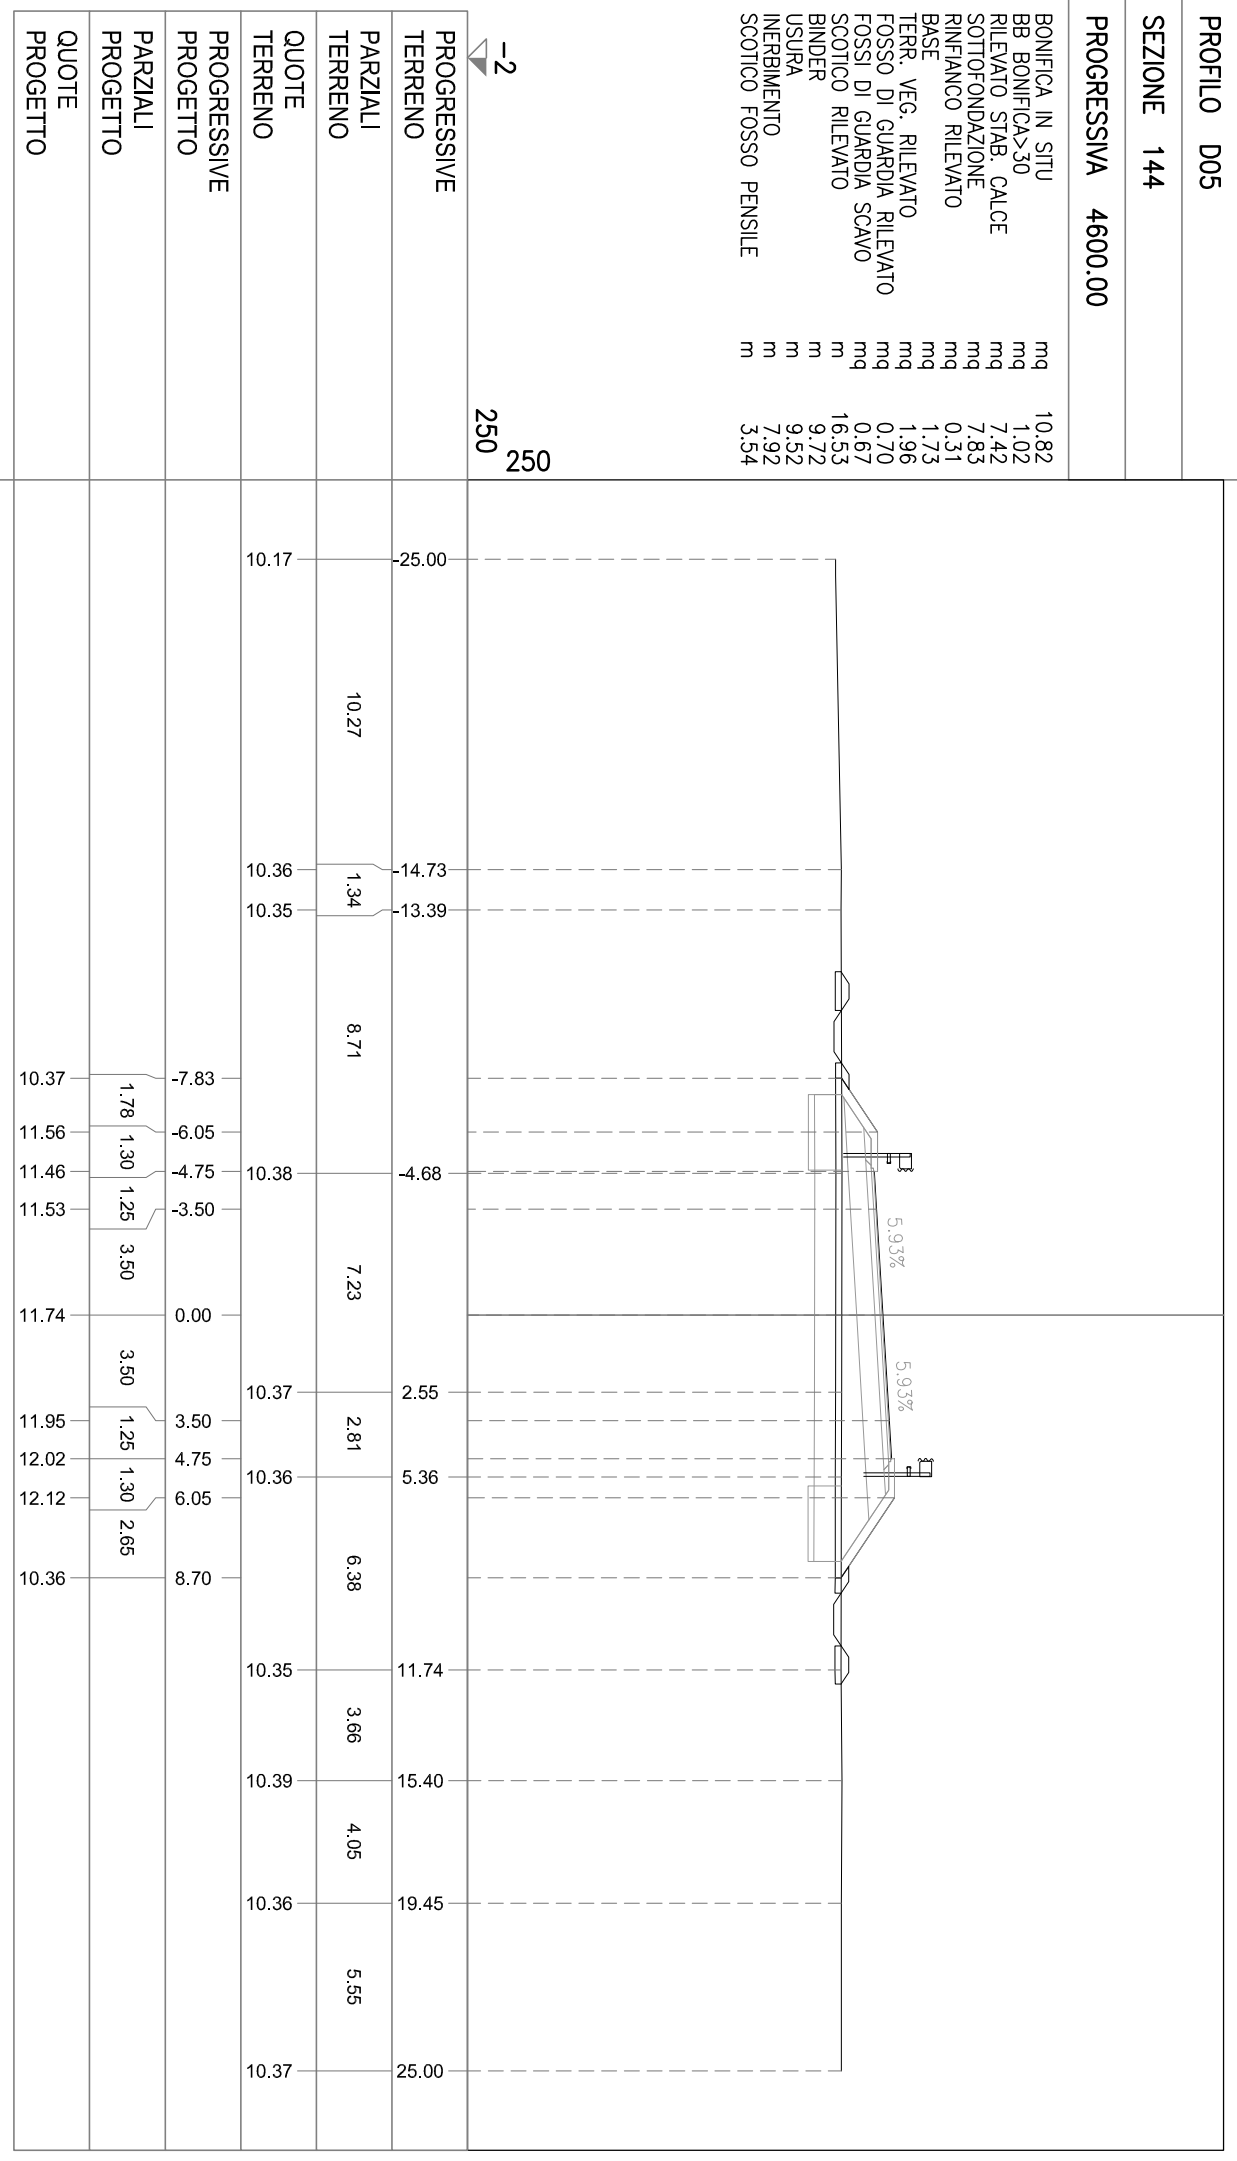

PROGRESSIVE TERRENO

PARZIALI TERRENO

QUOTE TERRENO

PROGRESSIVE PROGETTO

PARZIALI PROGETTO

QUOTE PROGETTO

PROFILO D05


SEZIONE 145

PROGRESSIVA 4606.47

BONIFICA IN SITU  
BB BONIFICA>30  
RILEVATO STAB. CALCE  
SOTTOFONDAZIONE  
RINFIANCO RILEVATO  
BASE  
TERR. VEG. RILEVATO  
FOSSO DI GUARDIA RILEVATO  
FOSSI DI GUARDIA SCAVO  
SCOTTICO RILEVATO  
BINDER  
USURA  
INERBIMENTO  
SCOTTICO FOSSO PENSILE

mq 4.71  
mq 1.48  
mq 9.02  
mq 7.84  
mq 0.31  
mq 1.71  
mq 2.06  
mq 0.62  
mq 0.71  
m 16.78  
m 9.72  
m 9.52  
m 8.23  
m 3.35

-2  
250  
250

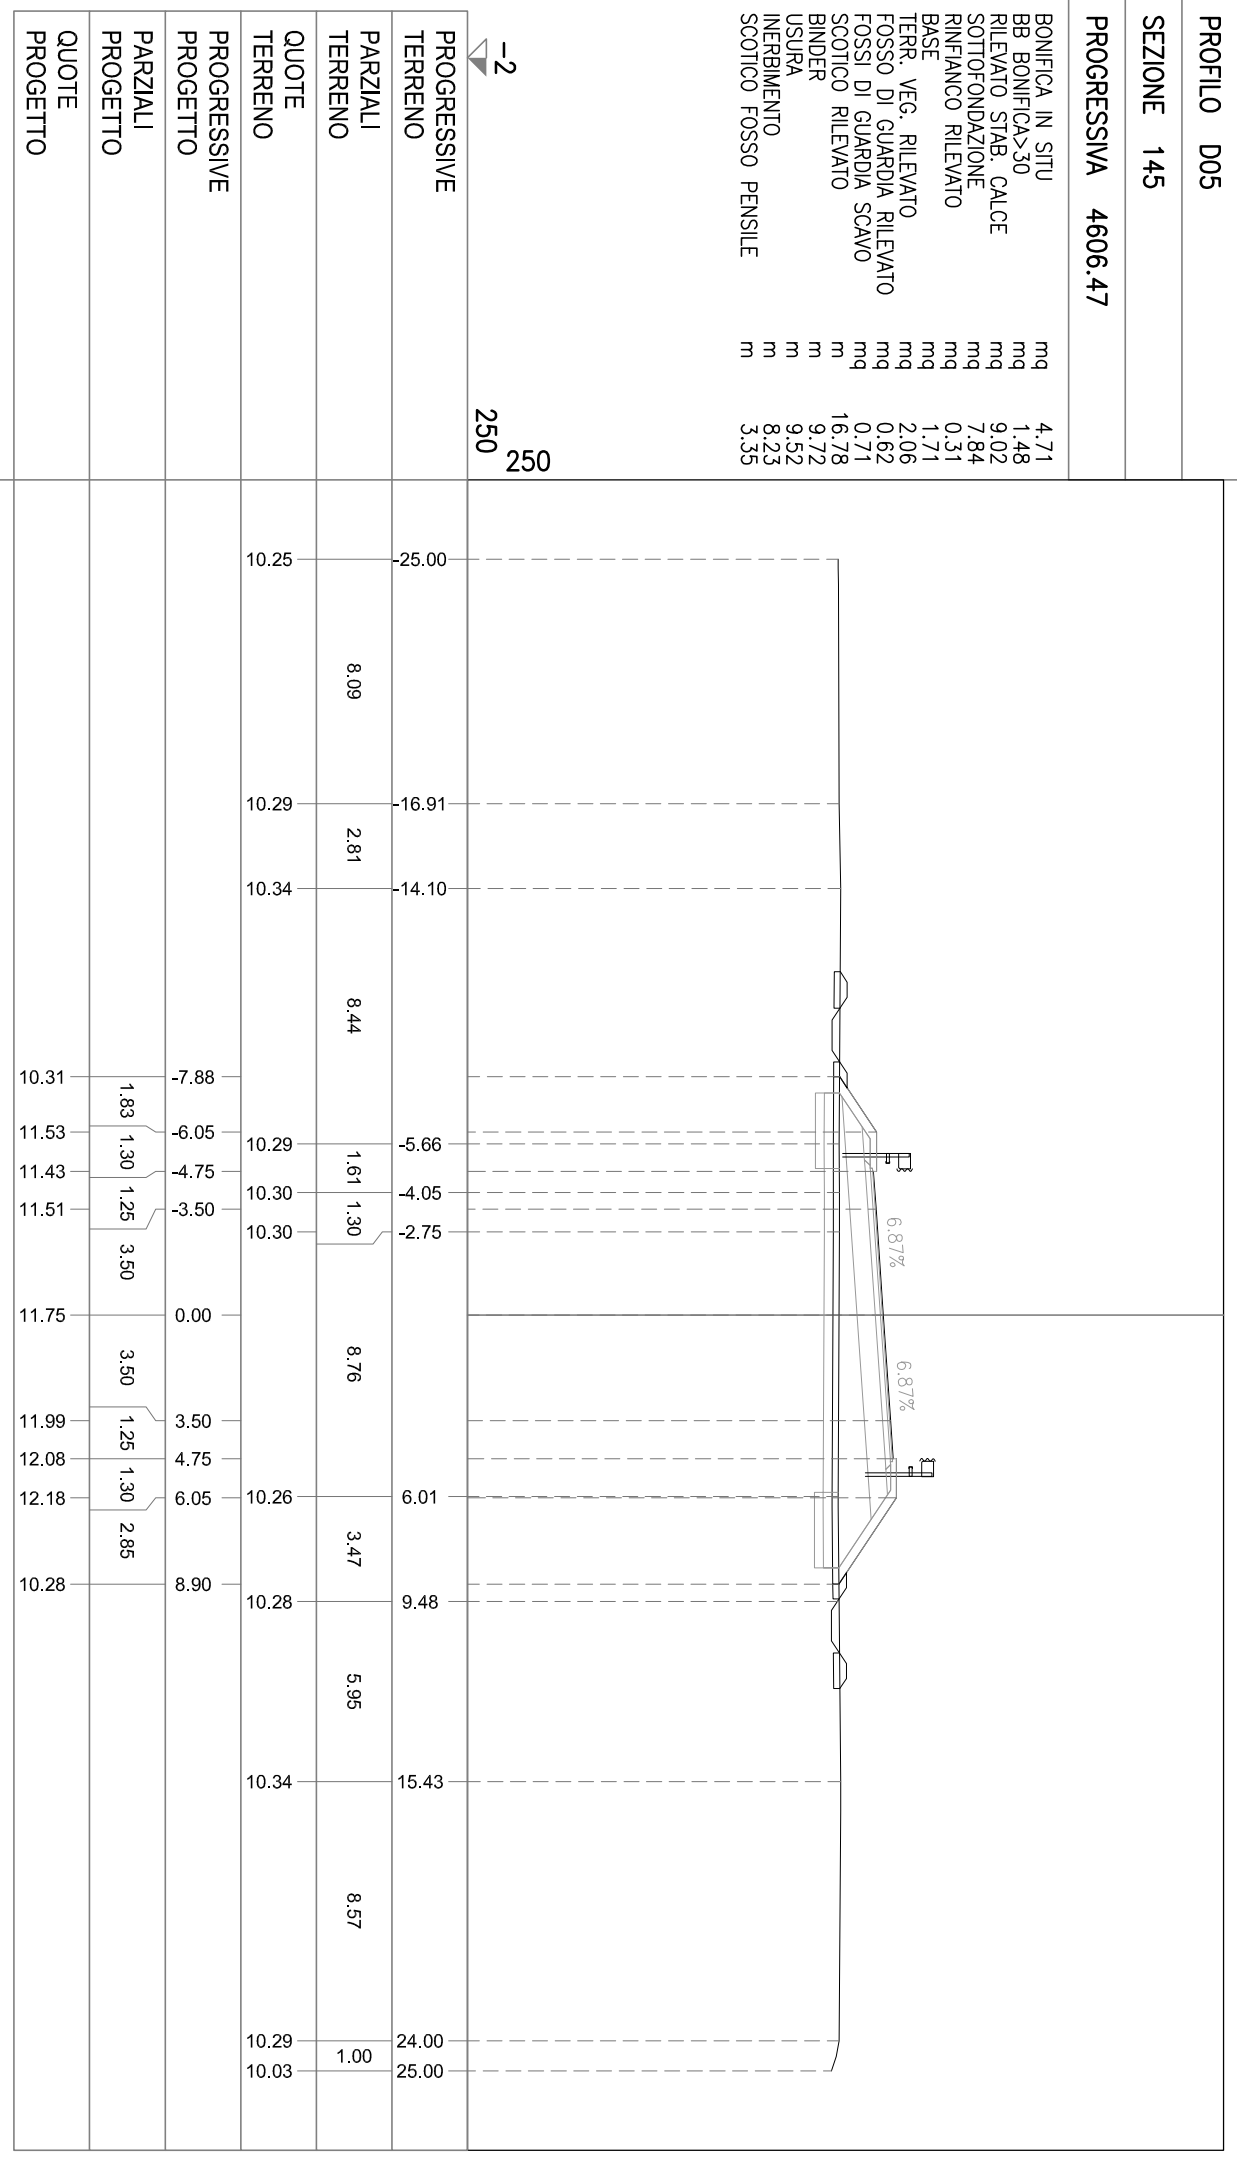


PROFILO D05

SEZIONE 146

PROGRESSIVA 4645.09

BONIFICA IN SITU  
mq 4.85  
BB BONIFICA>30  
mq 1.36  
RILEVATO STAB. CALCE  
mq 13.19  
SOTTOFONDAZIONE  
mq 7.85  
RINFIANCO RILEVATO  
mq 0.31  
BASE  
mq 1.72  
TERR. VEG. RILEVATO  
mq 2.23  
FOSSO DI GUARDIA RILEVATO  
mq 0.61  
FOSSI DI GUARDIA SCAVO  
mq 0.75  
SCOTTICO RILEVATO  
m 17.35  
BINDER  
m 9.72  
USURA  
m 9.52  
INERBIMENTO  
m 8.82  
SCOTTICO FOSSO PENSILE  
m 3.27

-2  
250  
250

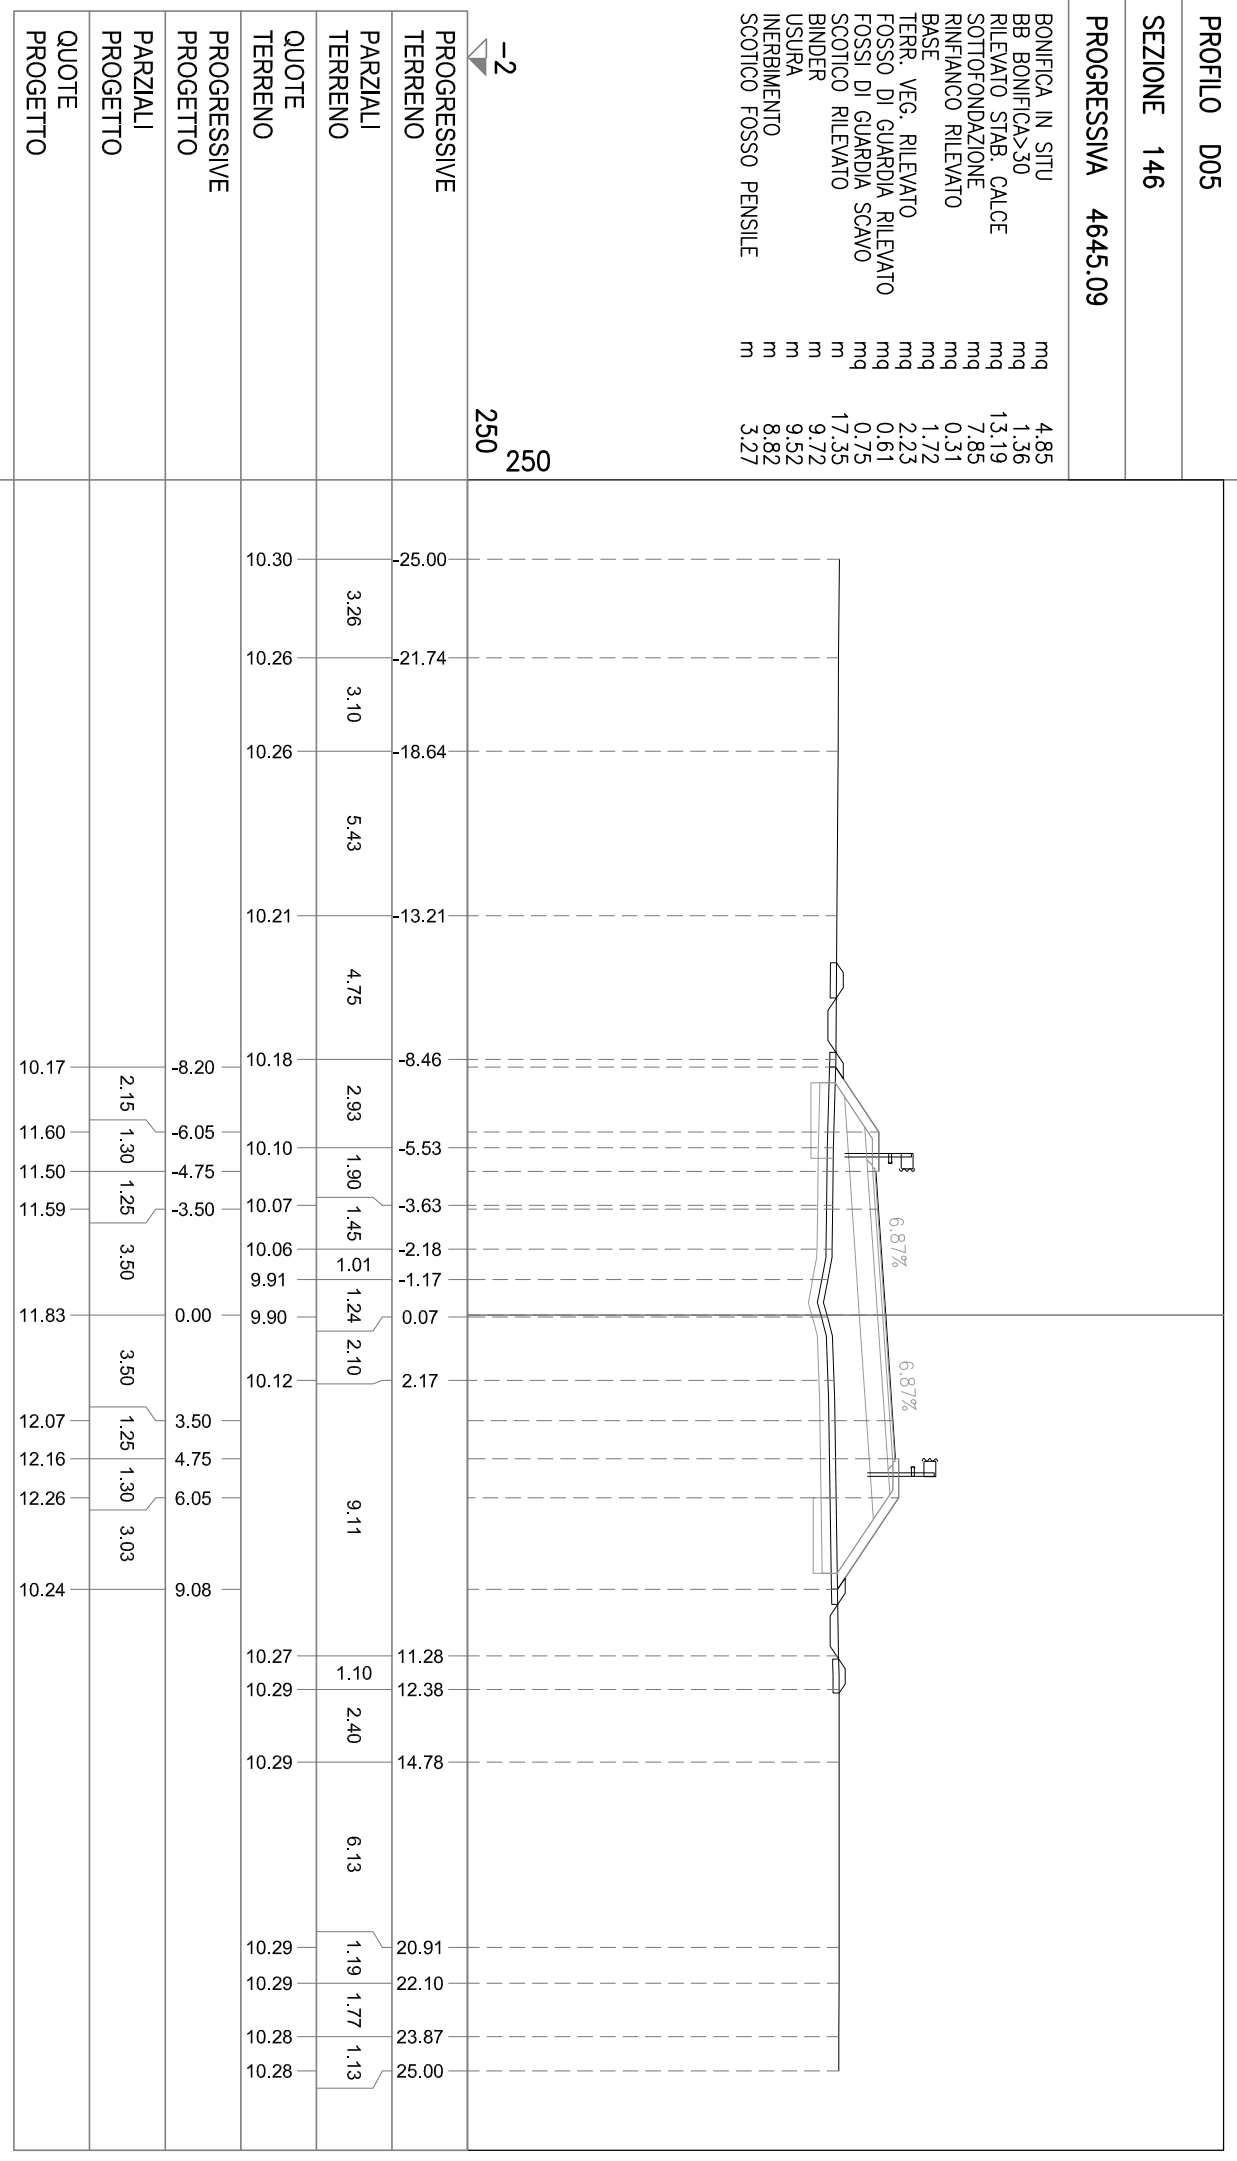

PROFILO D05


SEZIONE 147

PROGRESSIVA 4699.84

BONIFICA IN SITU  
BB BONIFICA>30  
RILEVATO STAB. CALCE  
SOTTOFONDAZIONE  
RINFIANCO RILEVATO  
BASE  
TERR. VEG. RILEVATO  
FOSSO DI GUARDIA RILEVATO  
FOSSI DI GUARDIA SCAVO  
SCOTTICO RILEVATO  
BINDER  
USURA  
INERBIMENTO  
SCOTTICO FOSSO PENSILE

mq 5.40  
mq 1.57  
mq 14.12  
mq 8.78  
mq 0.31  
mq 1.97  
mq 2.33  
mq 0.96  
mq 0.62  
m 19.15  
m 11.23  
m 11.04  
m 9.25  
m 4.65

-2  
250  
250

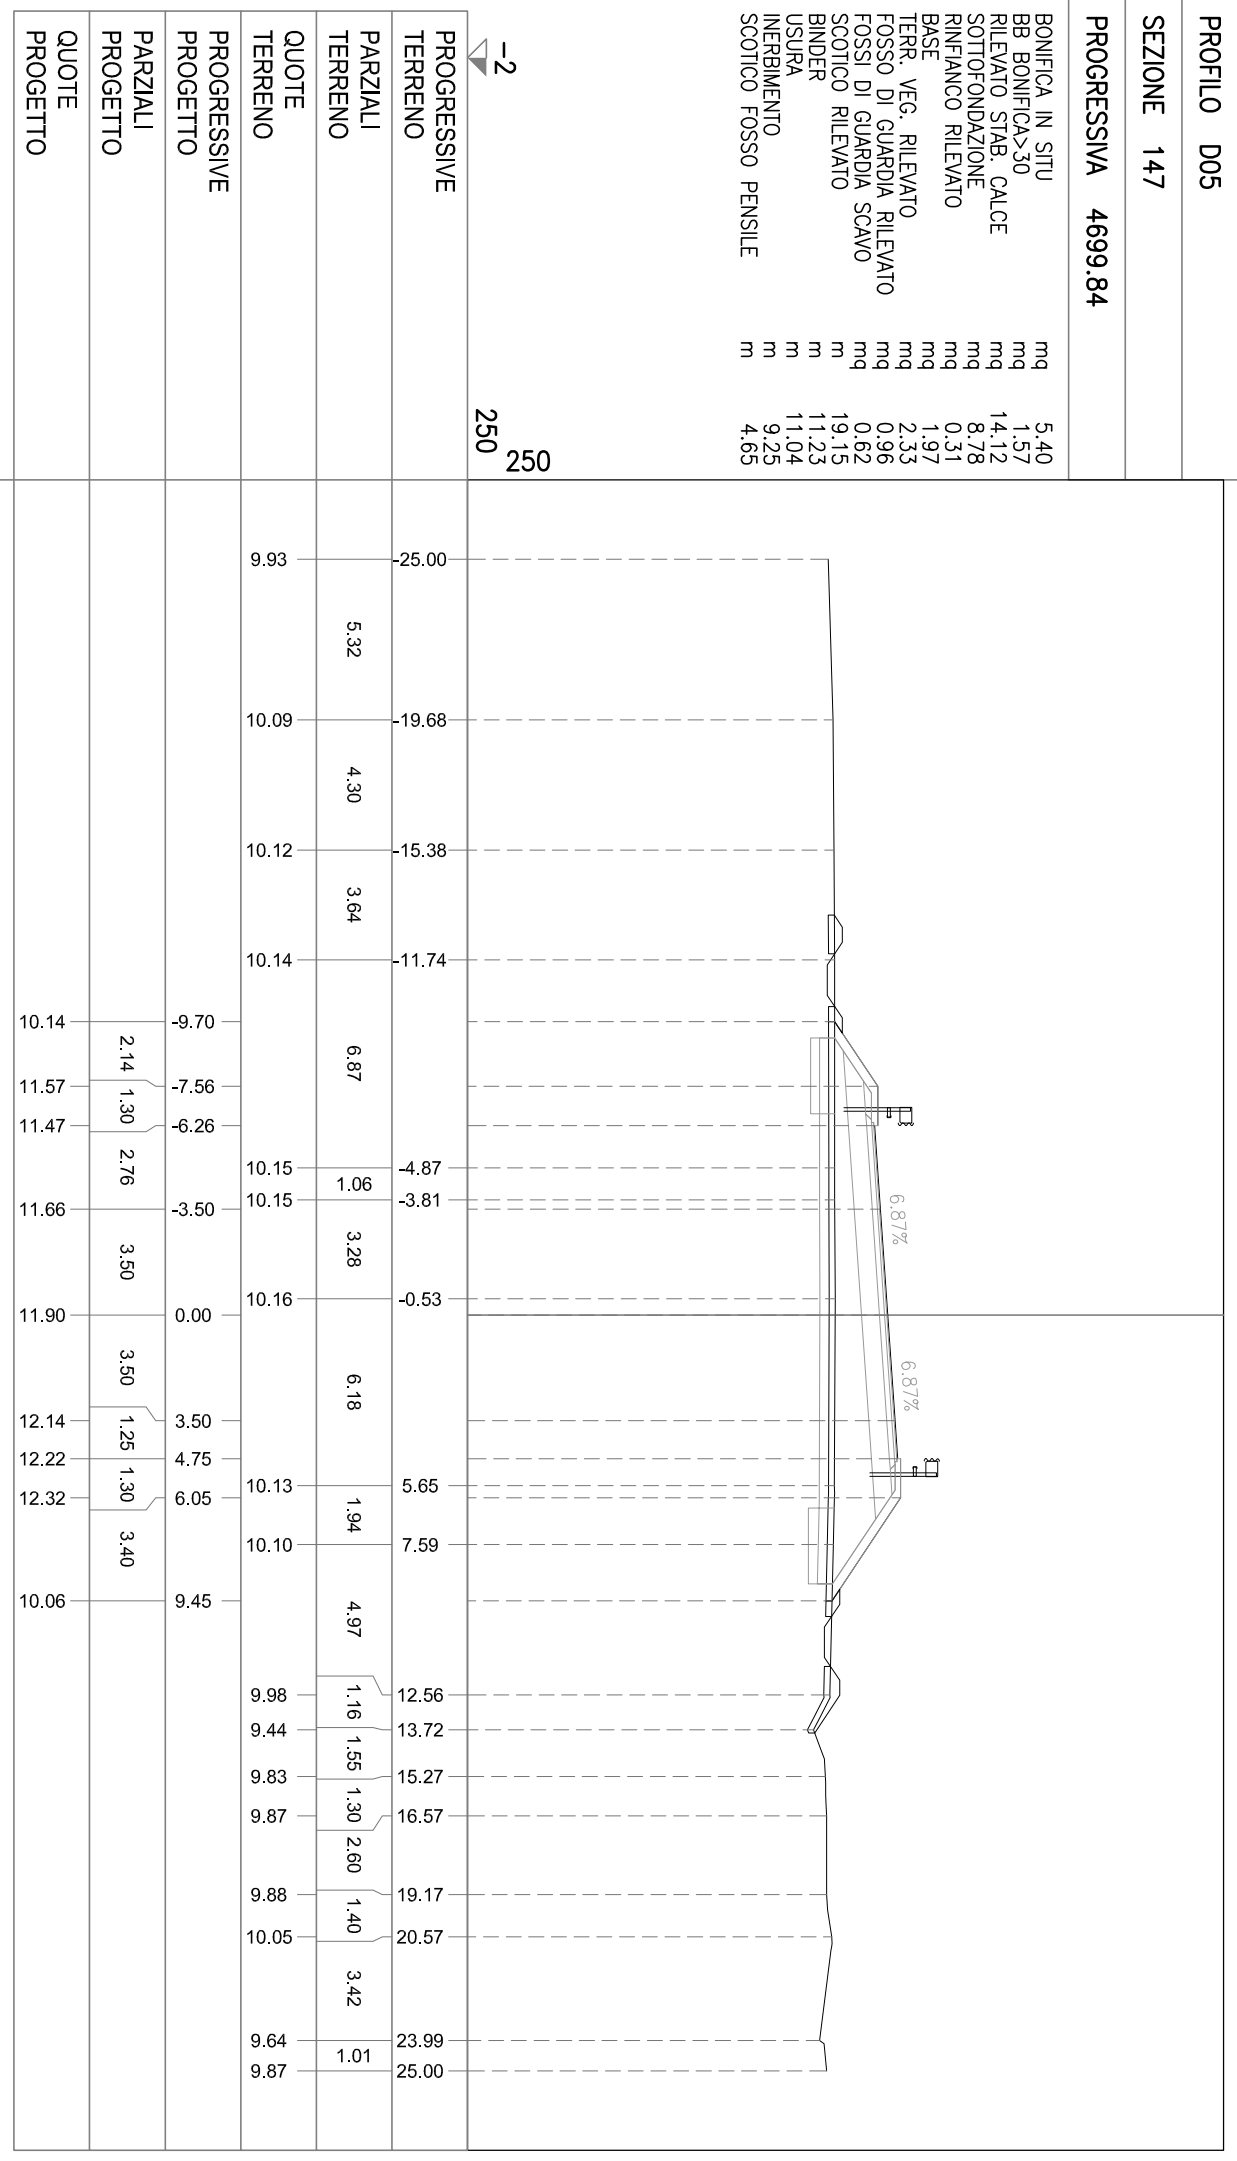


PROFILO D05

SEZIONE 148

PROGRESSIVA 4750.00

- BONIFICA IN SITU mq 5,78
- BB BONIFICA>30 mq 1,39
- RILEVATO STAB. CALCE mq 18,11
- SOTTOFONDAZIONE mq 9,65
- RINFIANCO RILEVATO mq 0,30
- BASE mq 2,23
- TERR. VEG. RILEVATO mq 2,26
- FOSSO DI GUARDIA RILEVATO mq 0,60
- FOSSI DI GUARDIA SCAVO mq 0,78
- SCOTTICO RILEVATO m 20,97
- BINDER m 12,76
- USURA m 12,56
- INERBIMENTO m 8,96
- SCOTTICO FOSSO PENSILE m 3,22

-2  
250  
250

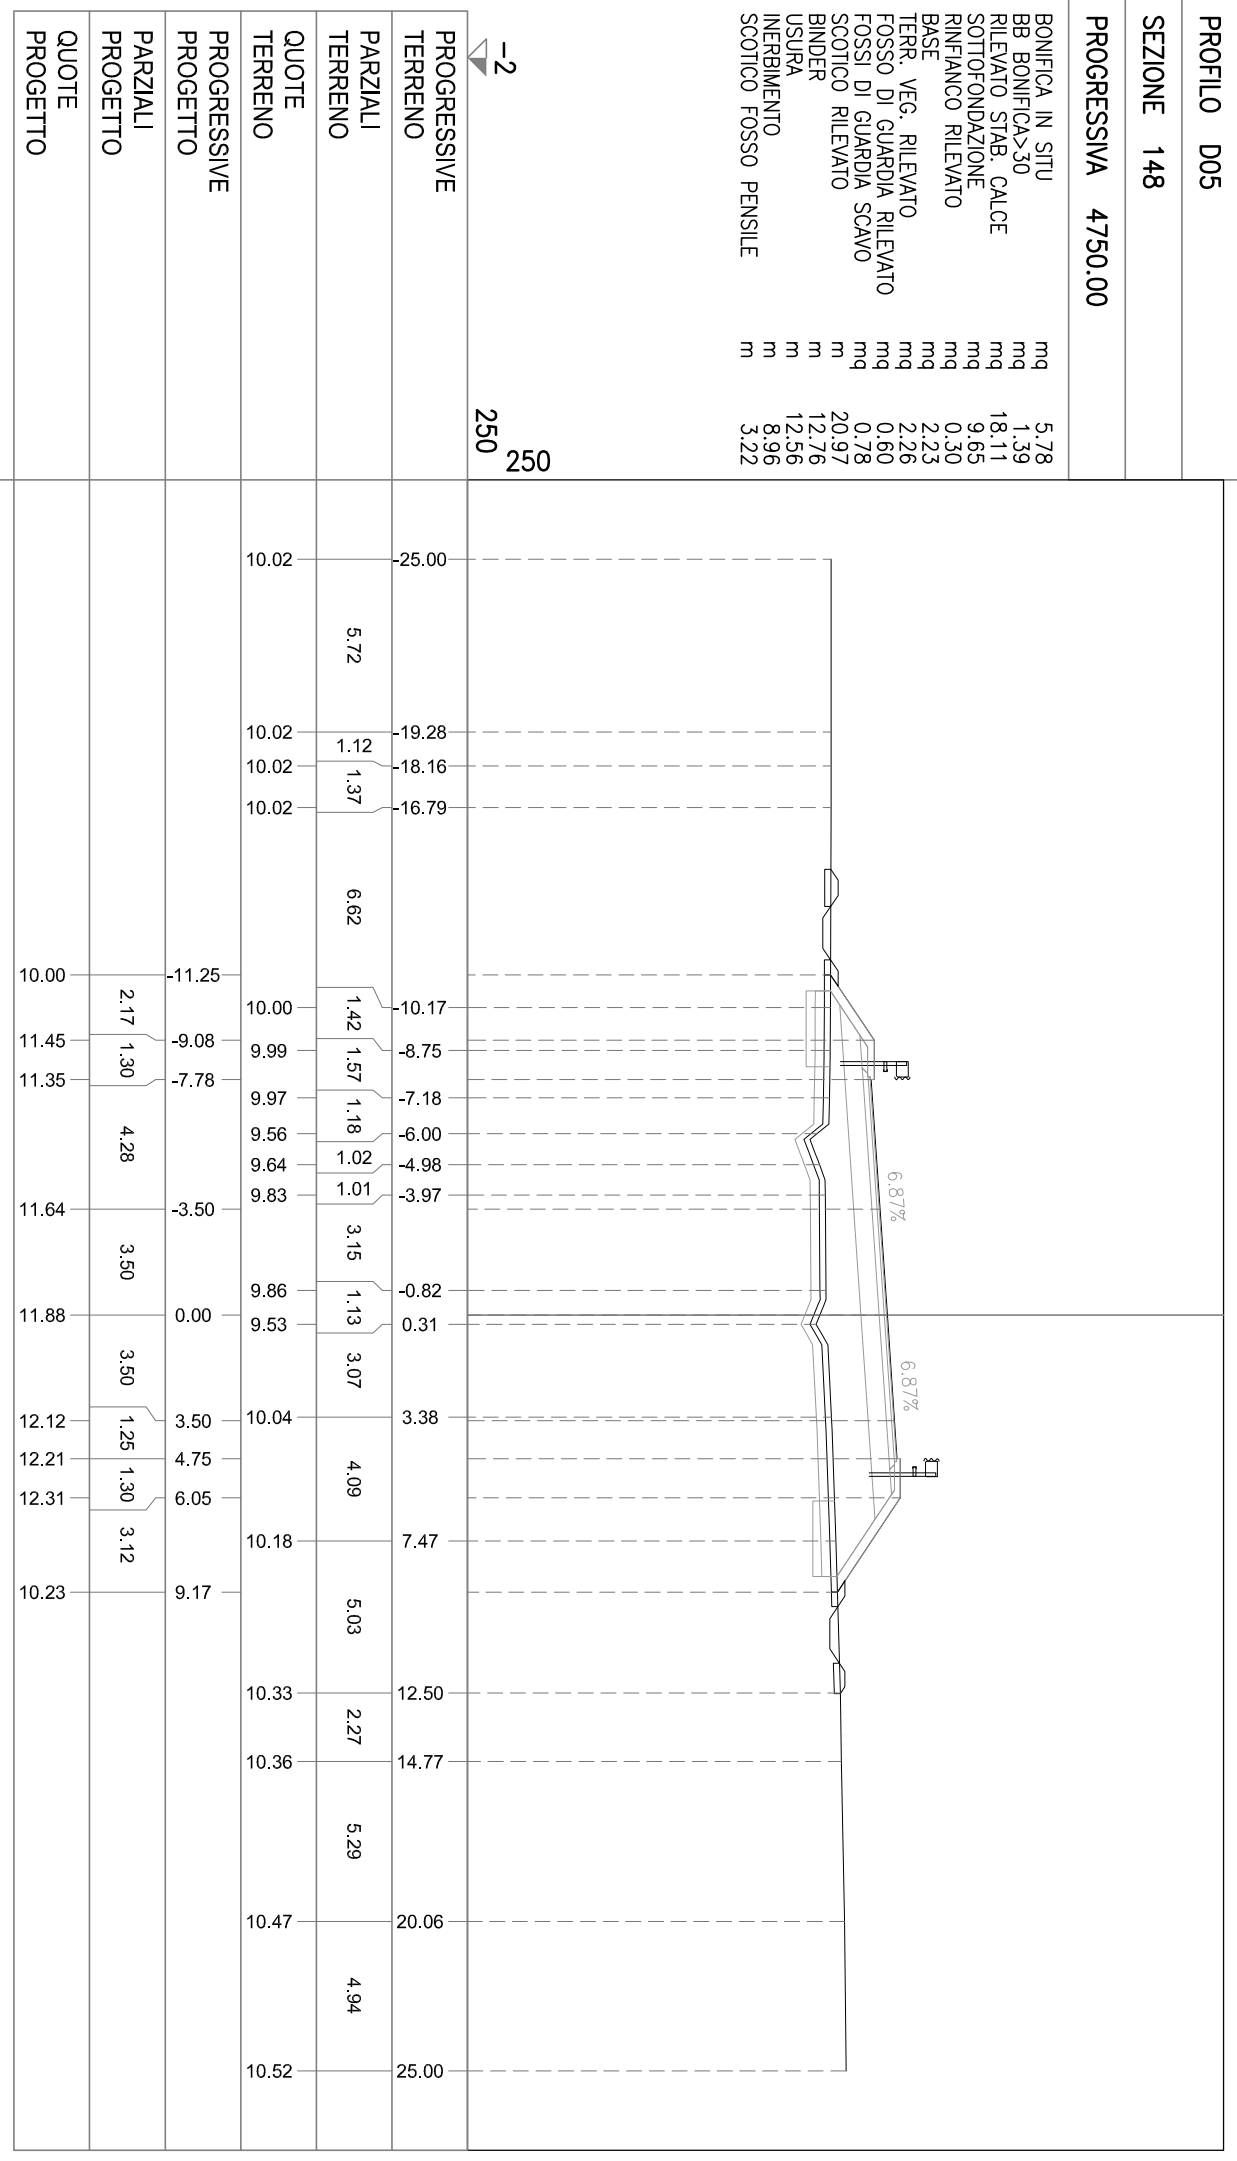




PROFILO D05

SEZIONE 149

PROGRESSIVA 4755.09

- BONIFICA IN SITU mq 5,78
- BB BONIFICA>30 mq 1,48
- RILEVATO STAB. CALCE mq 17,20
- SOTTOFONDAZIONE mq 9,69
- RINFIANCO RILEVATO mq 0,31
- BASE mq 2,23
- TERR. VEG. RILEVATO mq 2,18
- FOSSO DI GUARDIA RILEVATO mq 0,61
- FOSSI DI GUARDIA SCAVO mq 0,78
- SCOTTICO RILEVATO m 20,88
- BINDER m 12,78
- USURA m 12,58
- INERBIMENTO m 8,81
- SCOTTICO FOSSO PENSILE m 3,27

-2  
250  
250

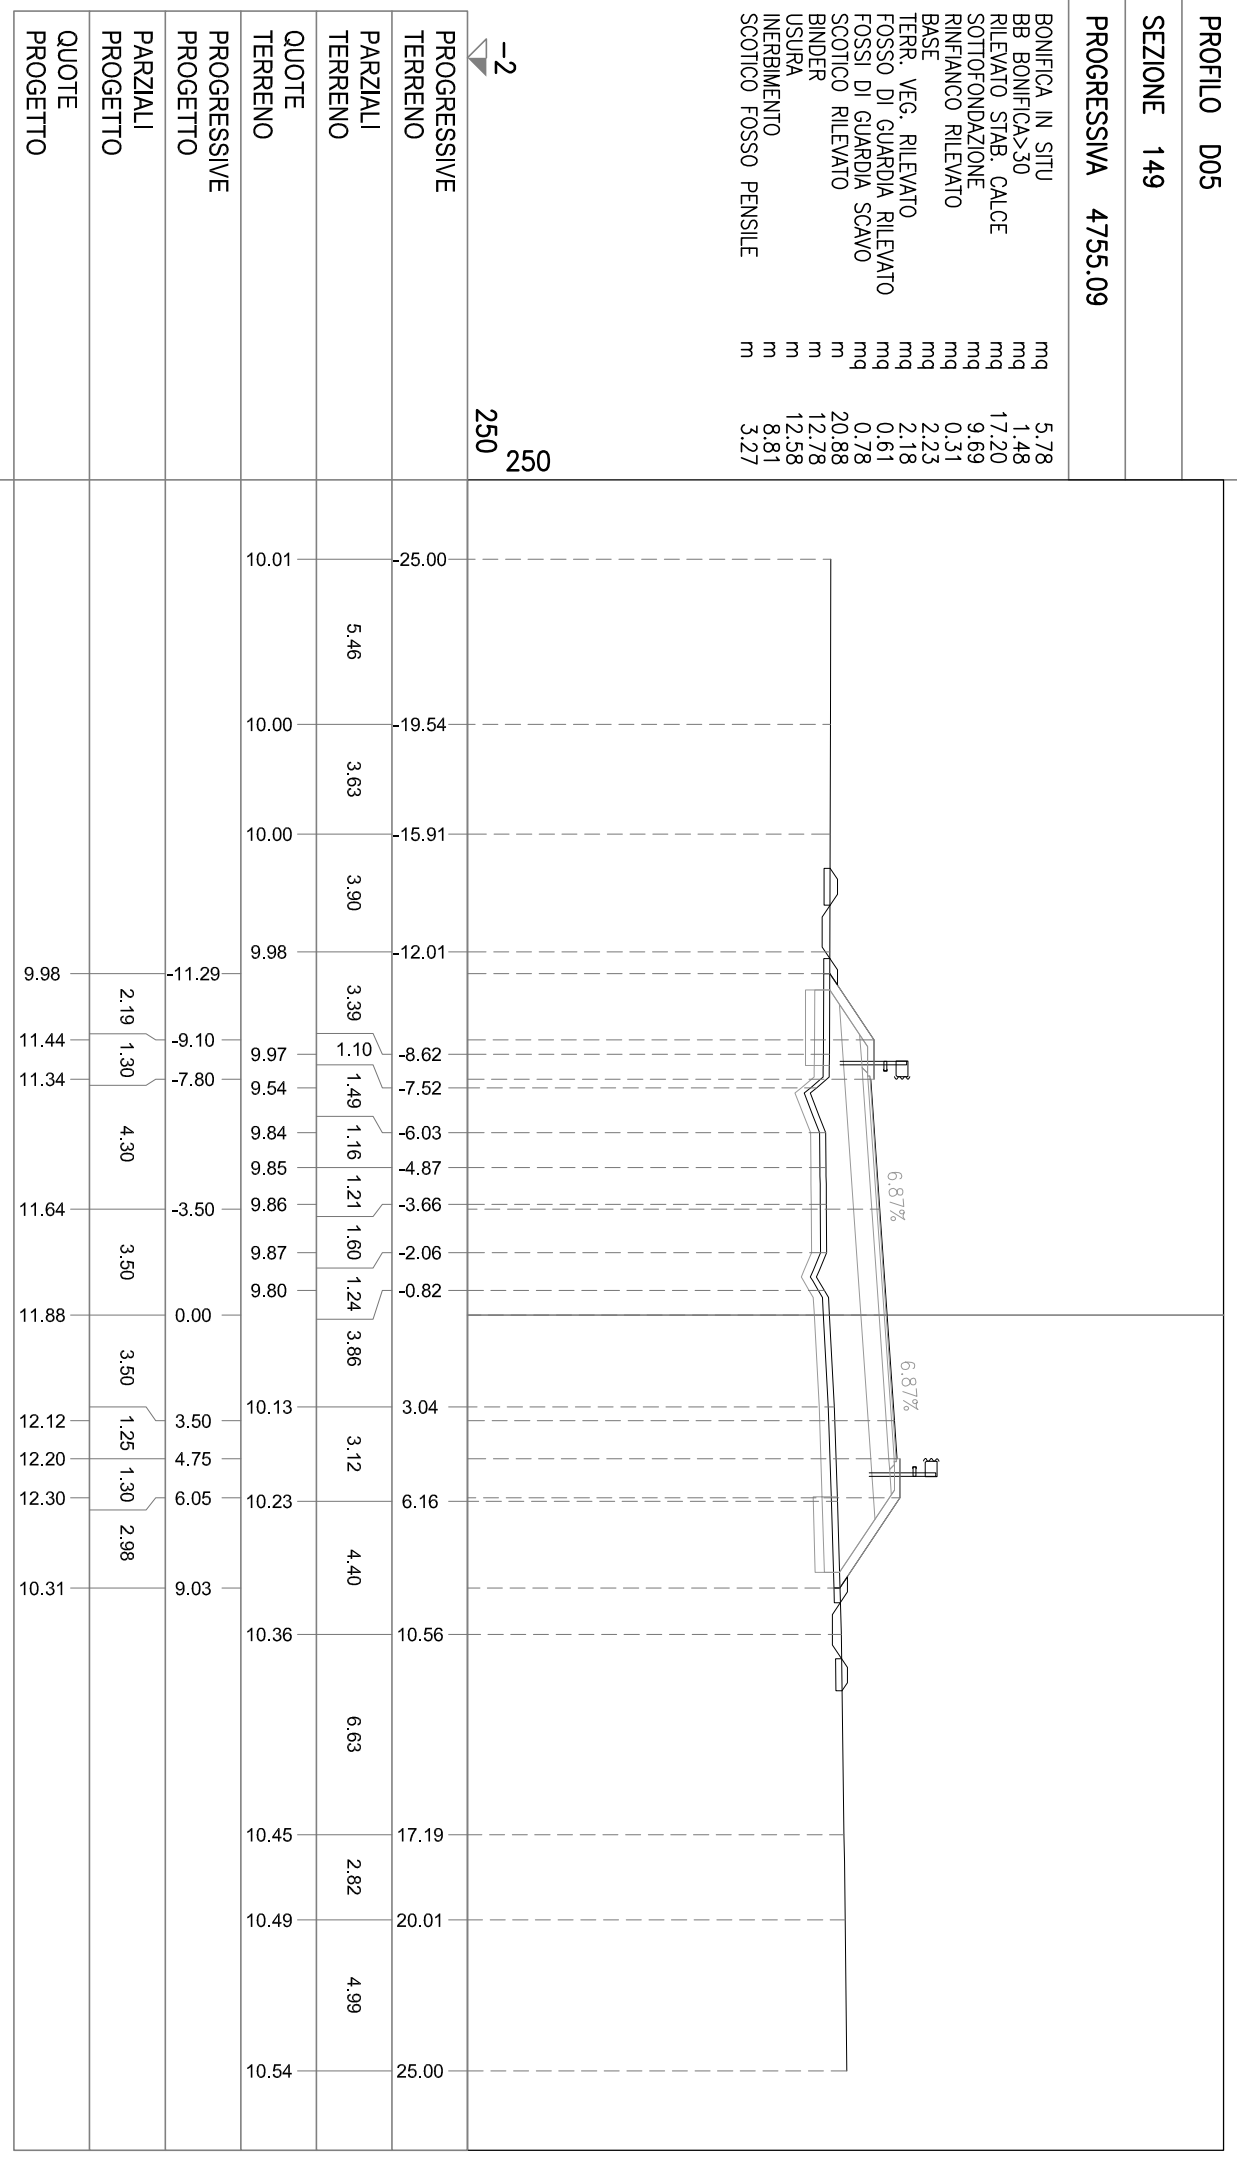


PROFILO D05

SEZIONE 150

PROGRESSIVA 4793.22

BONIFICA IN SITU  
RILEVATO STAB. CALCE mq 11.39  
SOTTOFONDAZIONE mq 8.77  
RINFIANCO RILEVATO mq 9.67  
BASE mq 0.30  
TERR. VEG. RILEVATO mq 2.24  
FOSSO DI GUARDIA RILEVATO mq 2.11  
FOSSI DI GUARDIA SCAVO mq 0.49  
SCOTTICO RILEVATO mq 20.01  
BINDER m 12.78  
USURA m 12.58  
INERBIMENTO m 8.23  
SCOTTICO FOSSO PENSILE m 2.86

-2  
250  
250

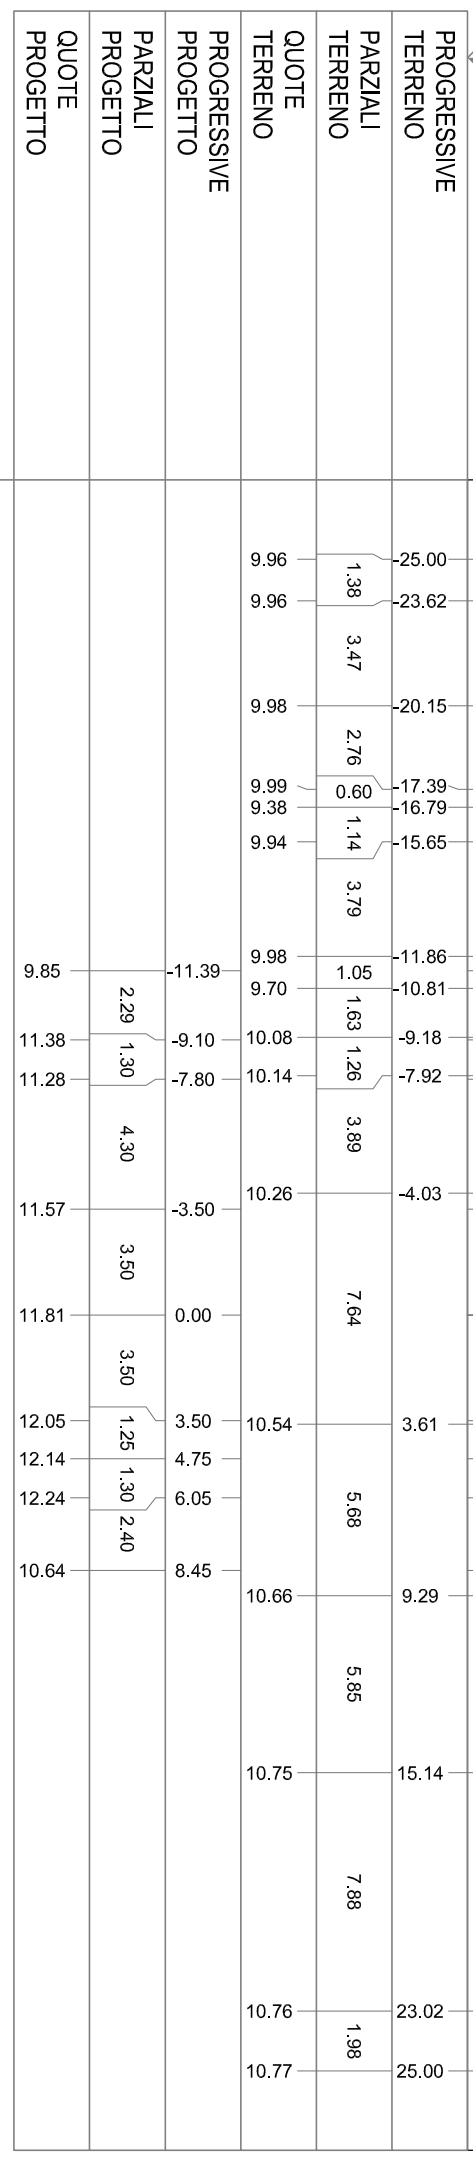


PROFILO D05


SEZIONE 151

PROGRESSIVA 4805.09

BONIFICA IN SITU  
RILEVATO STAB. CALCE mq 10.98  
SOTTOFONDAZIONE mq 6.67  
RINFIANCO RILEVATO mq 9.67  
BASE mq 0.30  
TERR. VEG. RILEVATO mq 2.22  
FOSSO DI GUARDIA RILEVATO mq 1.87  
FOSSI DI GUARDIA SCAVO mq 0.94  
SCOTTICO RILEVATO mq 19.41  
BINDER m 12.77  
USURA m 12.56  
INERBIMENTO m 7.71  
SCOTTICO FOSSO PENSILE m 4.21

-2  
250  
250

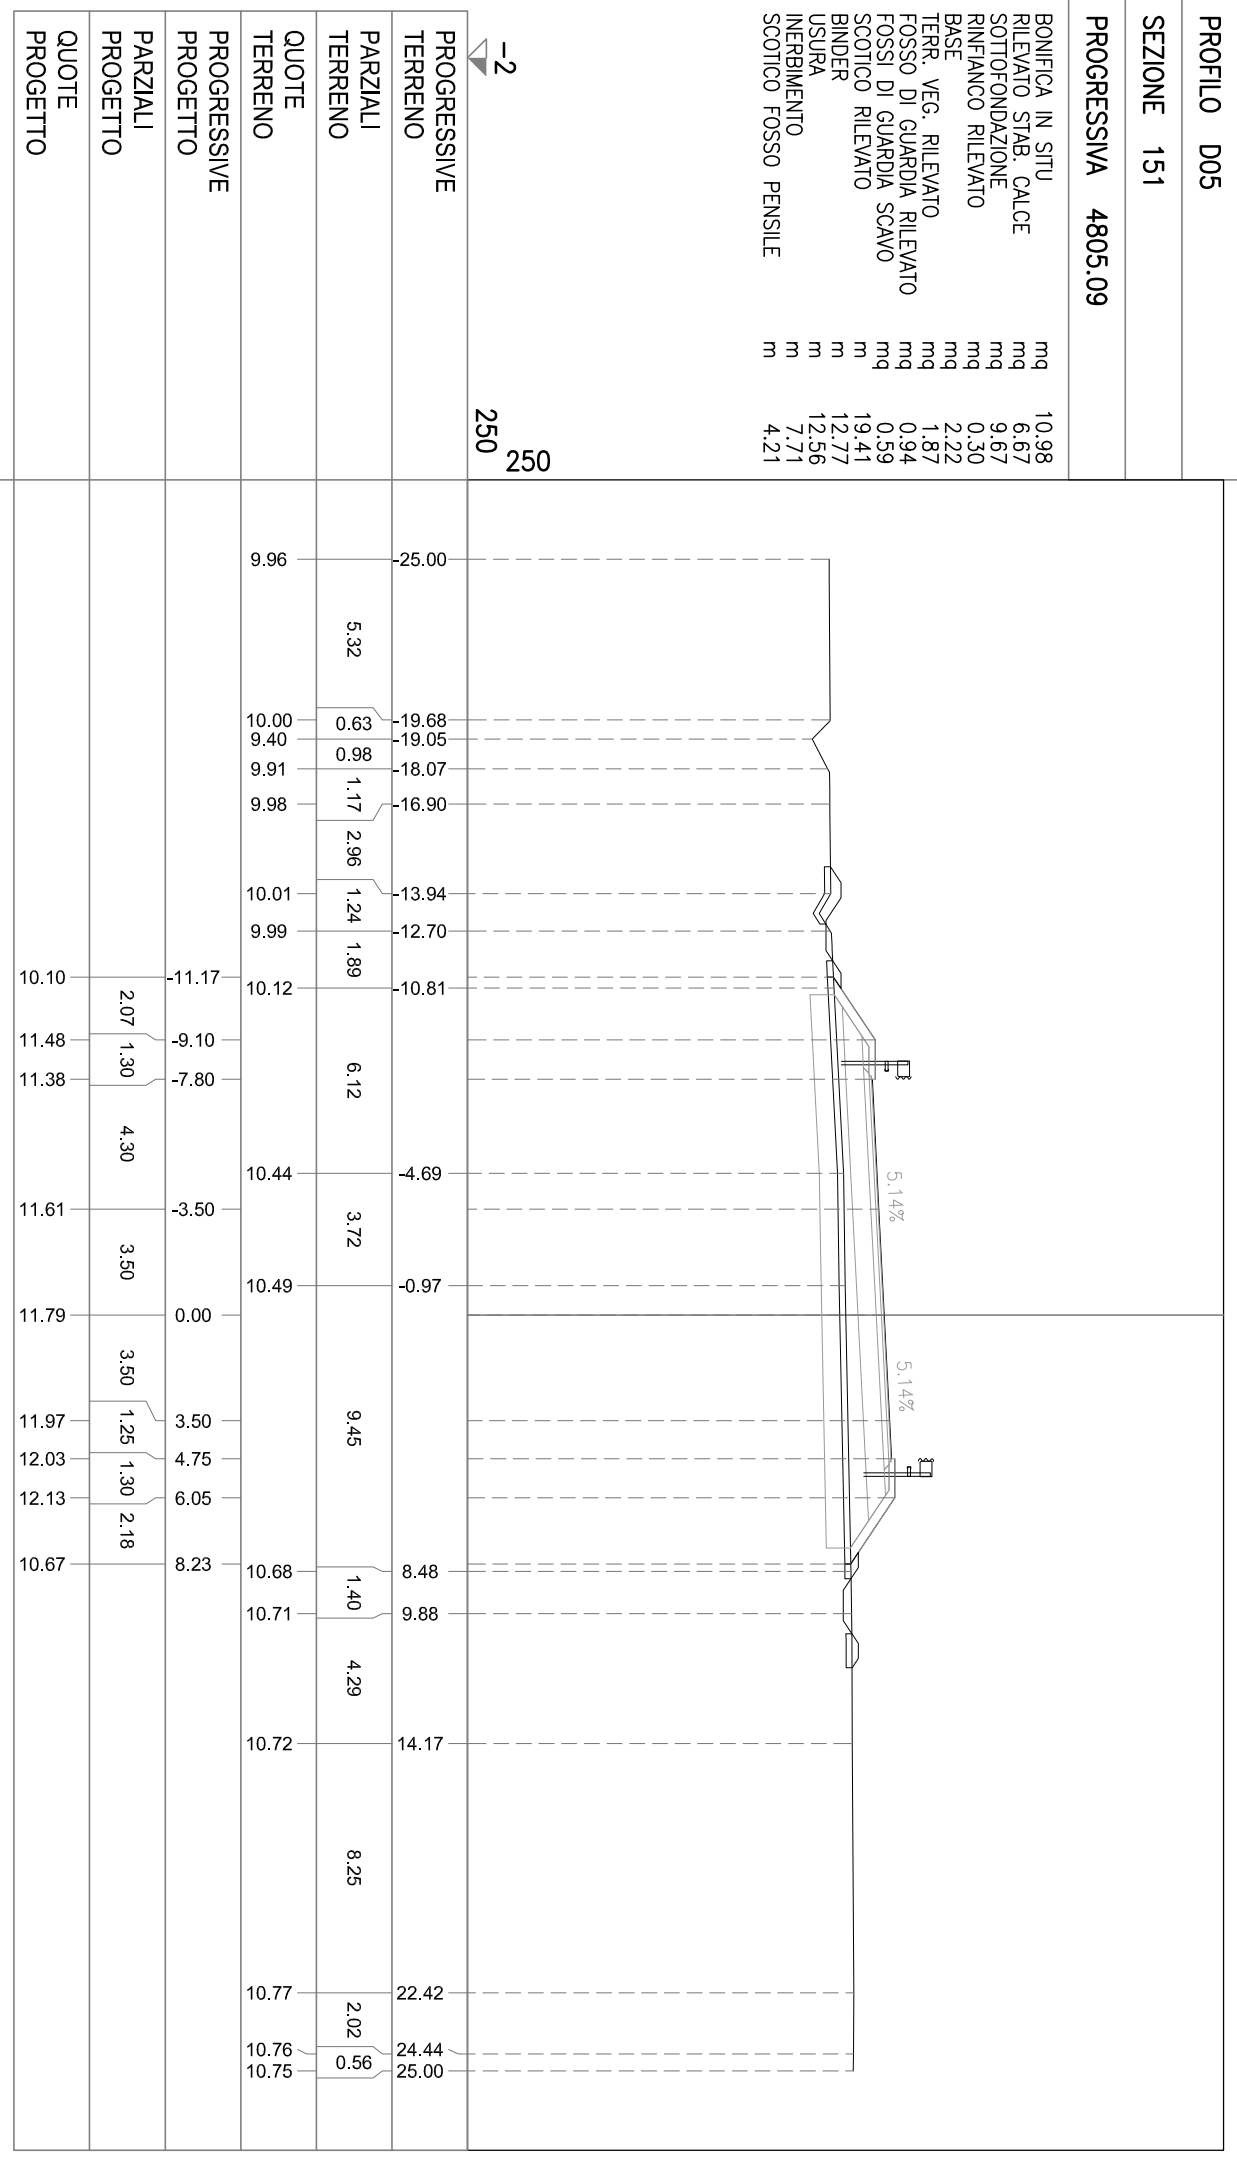

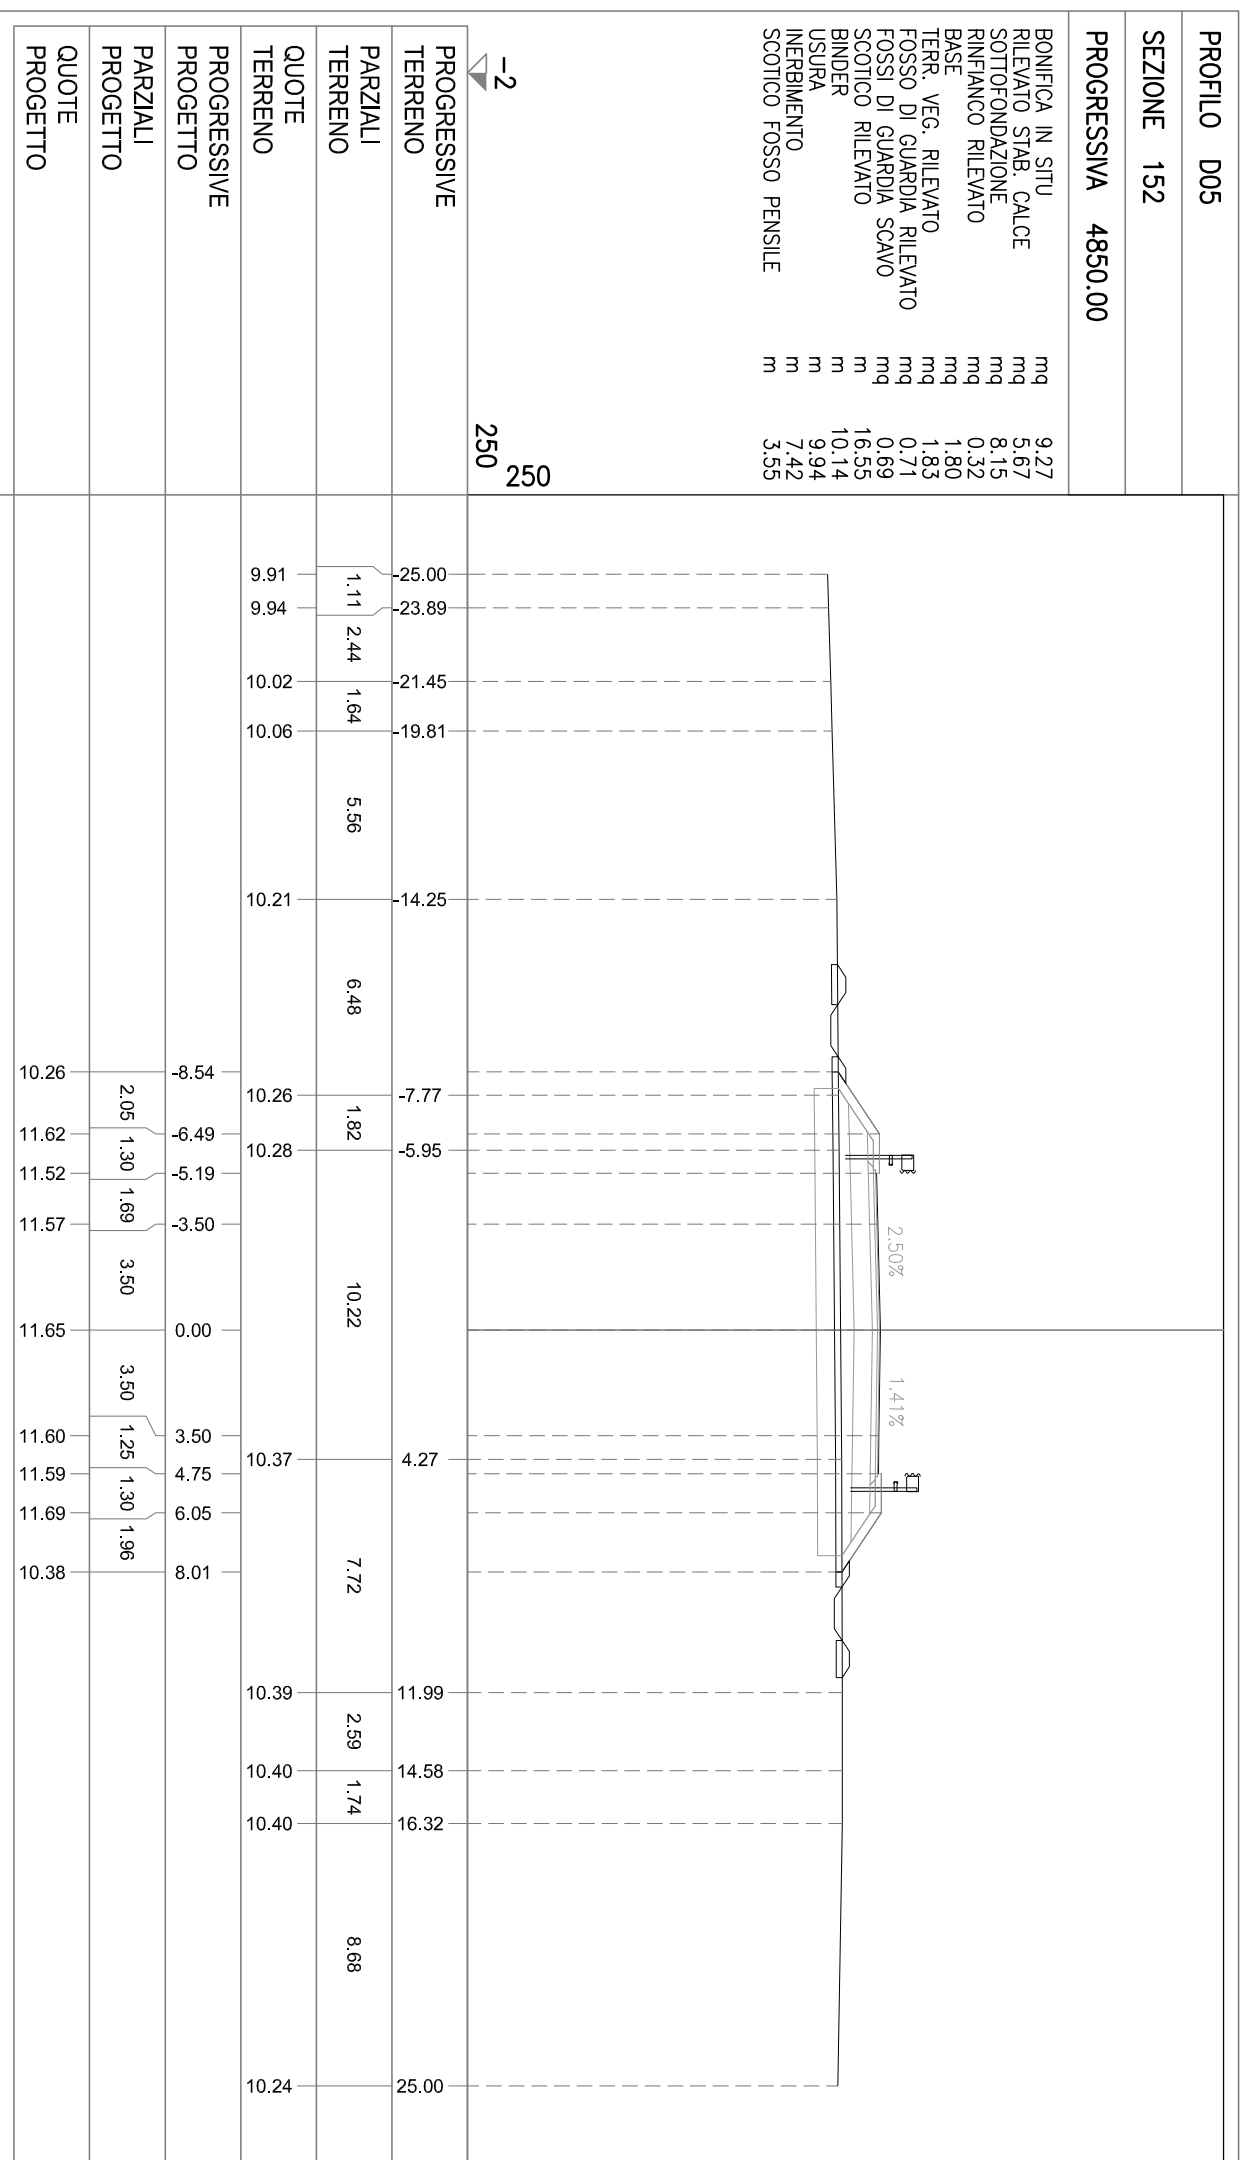

PROFLO D05

SEZIONE 153

PROGRESSIVA 4857.44

BONIFICA IN SITU  
RILEVATO STAB. CALCE mq 9.01  
SOTTOFONDAZIONE mq 5.13  
RINFIANCO RILEVATO mq 8.00  
BASE mq 0.35  
TERR. VEG. RILEVATO mq 1.71  
FOSSO DI GUARDIA RILEVATO mq 1.71  
FOSSI DI GUARDIA SCAVO mq 0.72  
SCOTTICO RILEVATO mq 0.69  
BINDER m 16.09  
USURA m 9.81  
INERBIMENTO m 9.61  
SCOTTICO FOSSO PENSILE m 7.27  
m 3.57

-2  
250  
250

PROGRESSIVE TERRENO	PARZIALI TERRENO	QUOTE TERRENO	PROGRESSIVE PROGETTO	PARZIALI PROGETTO	QUOTE PROGETTO
25.00	2.10	9.98	10.26	2.02	10.26
22.90	5.91	10.04	11.61	1.30	11.61
16.99	2.16	10.18	11.51	1.36	11.51
14.83	6.34	10.21	11.54	3.50	11.54
-8.49	5.72	10.26	11.63	3.50	11.63
-2.77	3.69	10.29	11.54	1.25	11.54
0.92	4.99	10.32	11.51	1.30	11.51
5.91	3.37	10.37	11.61	1.30	11.61
9.28	3.84	10.38	10.37	1.86	10.37
13.12	5.70	10.38			
18.82	2.52	10.38			
21.34	3.66	10.37			
25.00		10.27			


PROFILO D05

SEZIONE 154

PROGRESSIVA 4865.09

BONIFICA IN SITU  
RILEVATO STAB. CALCE mq 8.93  
SOTTOFONDAZIONE mq 4.95  
RINFIANCO RILEVATO mq 7.90  
BASE mq 0.36  
TERR. VEG. RILEVATO mq 1.72  
FOSSO DI GUARDIA RILEVATO mq 1.71  
FOSSI DI GUARDIA SCAVO mq 0.71  
SCOTTICO RILEVATO m 15.95  
BINDER m 9.70  
USURA m 9.50  
INERBIMENTO m 7.23  
SCOTTICO FOSSO PENSILE m 3.56

-2  
250  
250

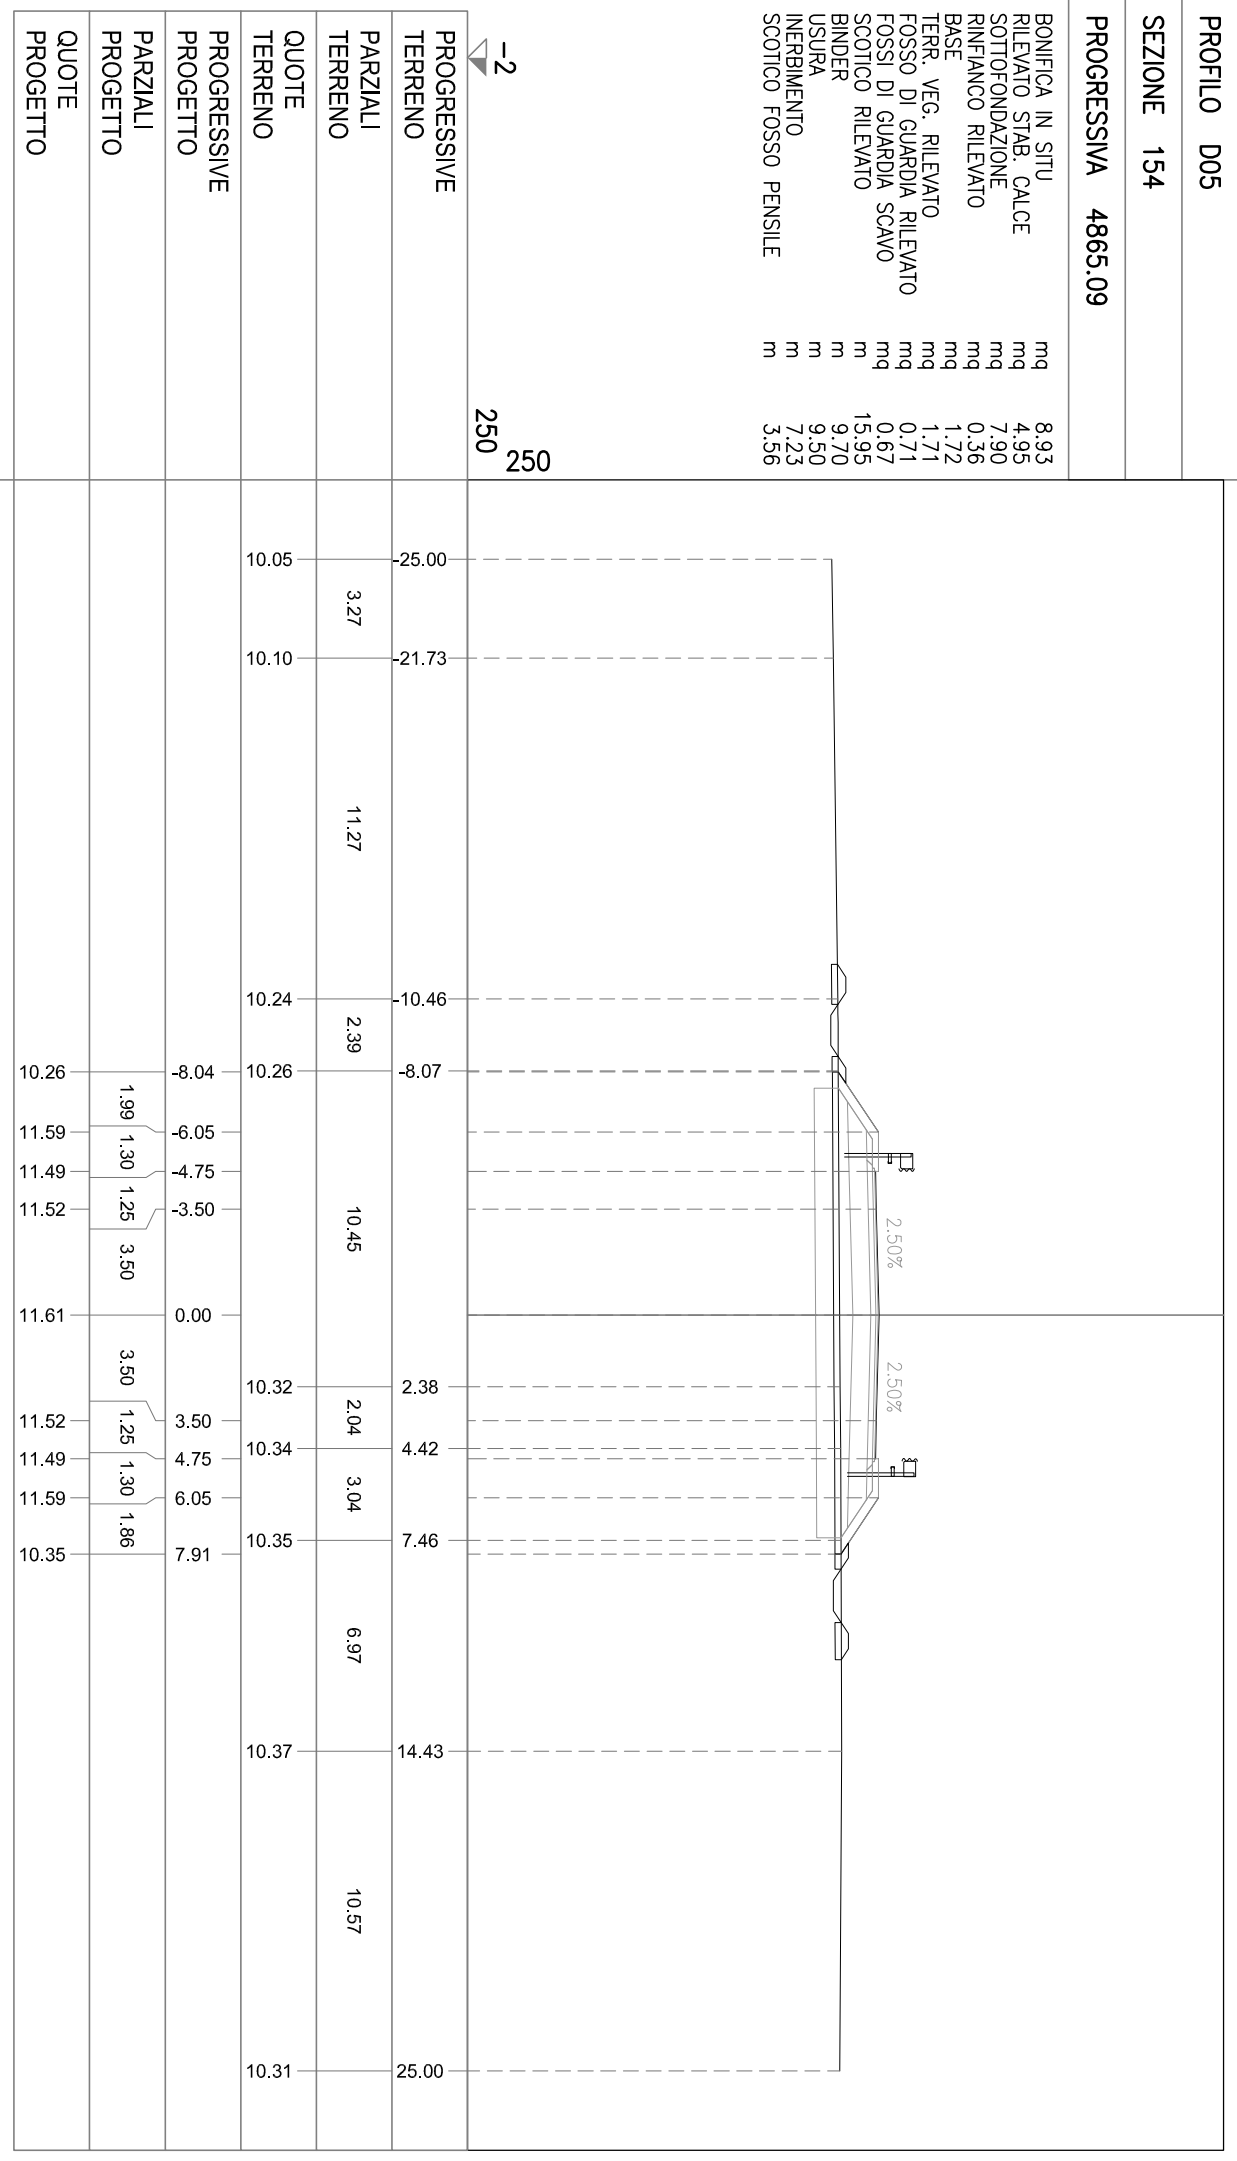


PROFILO D05

SEZIONE 155

PROGRESSIVA 4900.00

BONIFICA IN SITU  
RILEVATO STAB. CALCE mq 8.52  
SOTTOFONDAZIONE mq 1.73  
RINFIANCO RILEVATO mq 7.85  
BASE mq 0.34  
TERR. VEG. RILEVATO mq 1.72  
FOSSO DI GUARDIA RILEVATO mq 1.51  
FOSSI DI GUARDIA SCAVO mq 0.66  
SCOTTICO RILEVATO mq 0.71  
BINDER m 15.26  
USURA m 9.70  
INERBIMENTO m 6.40  
SCOTTICO FOSSO PENSILE m 3.51

-2  
250  
250

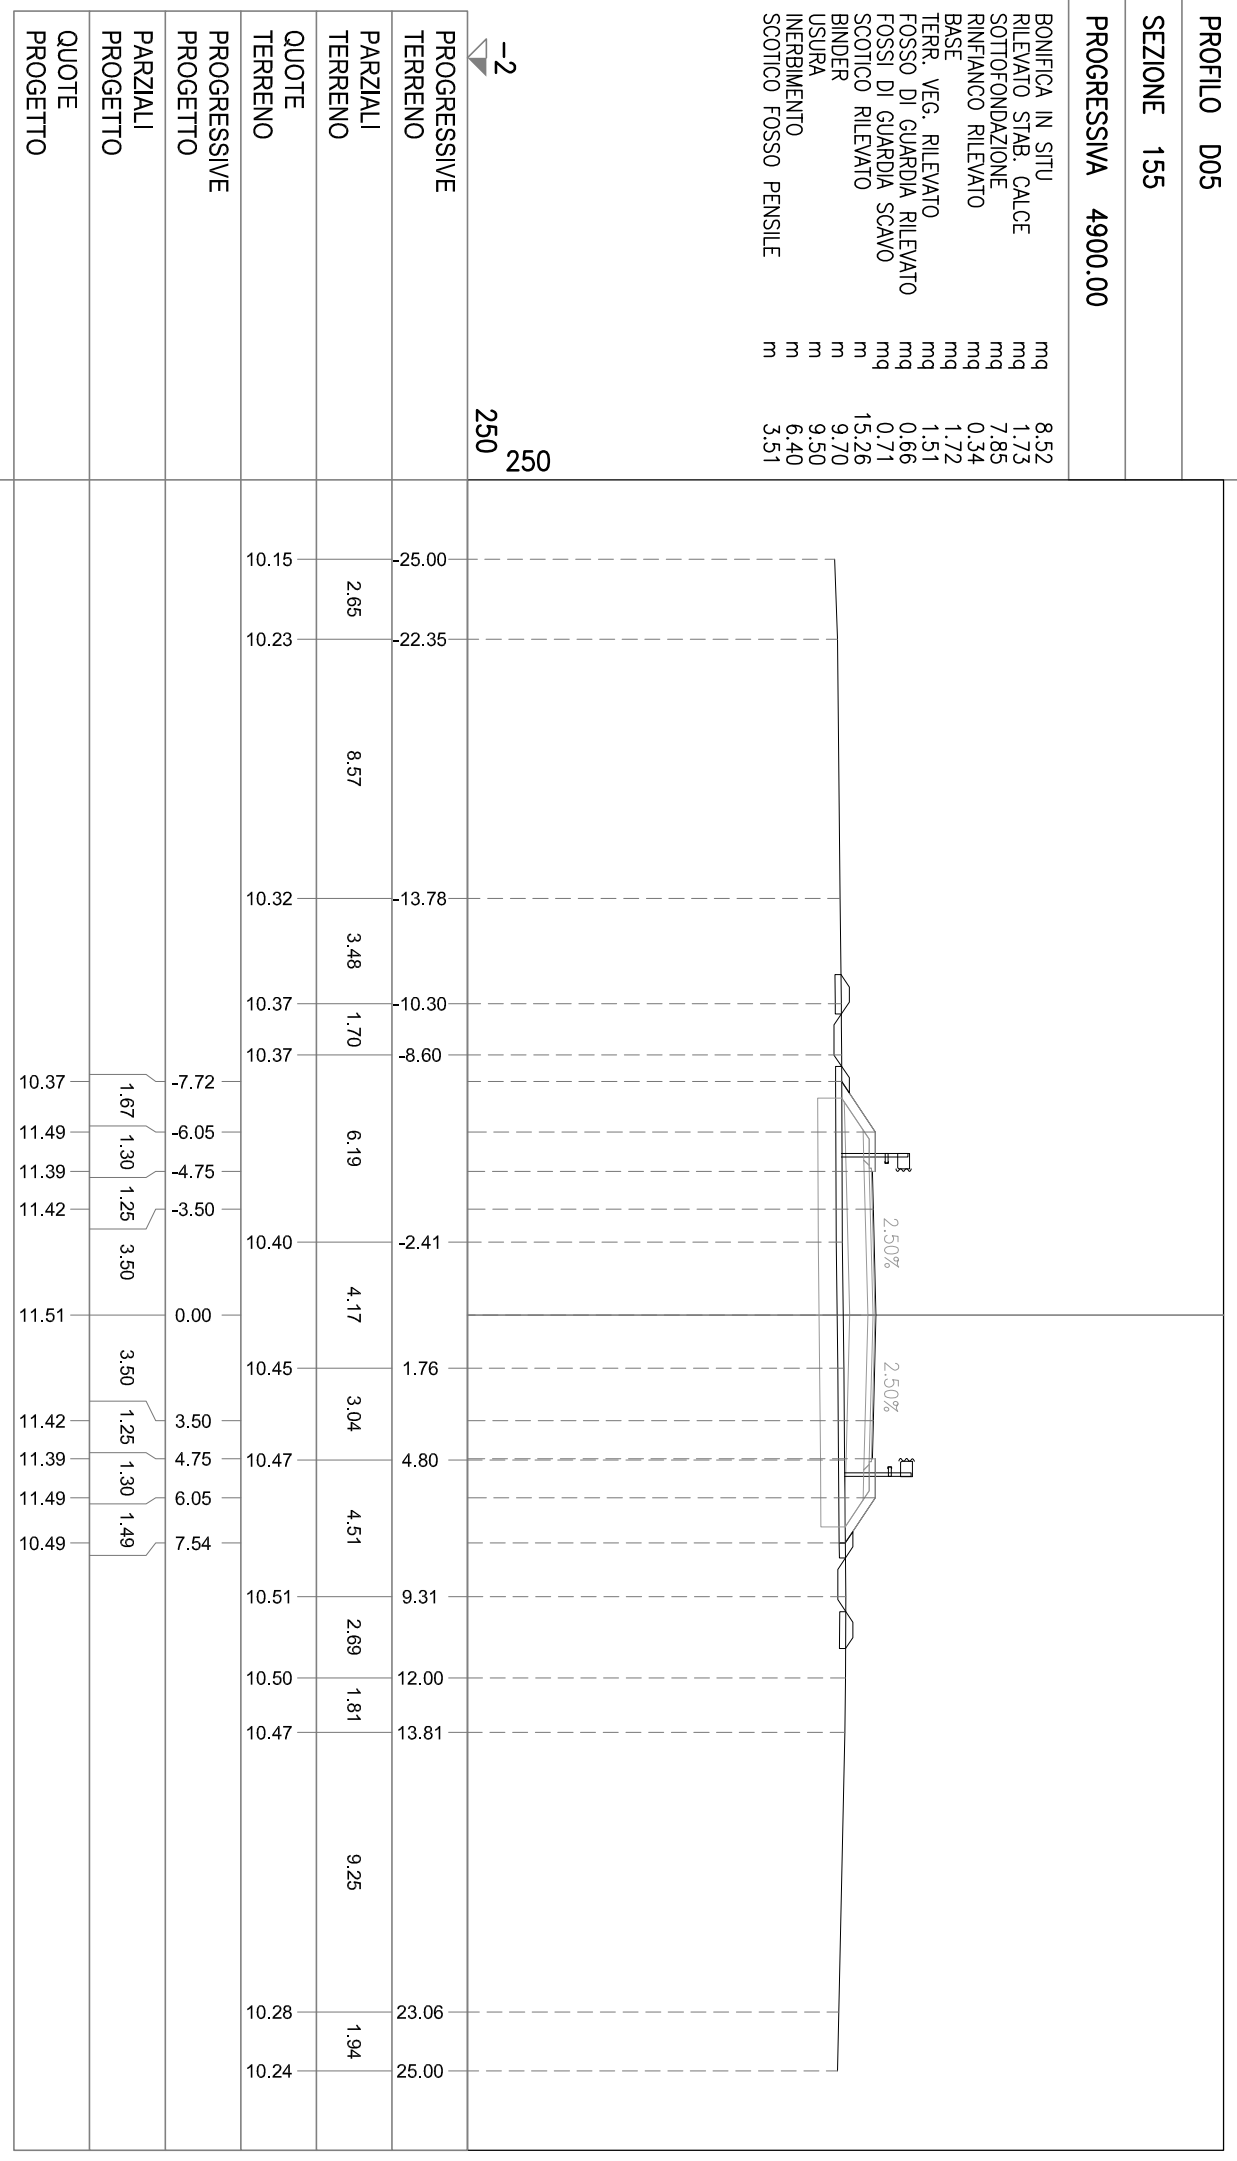


PROFILO D05  
 SEZIONE 156  
 PROGRESSIVA 4950.00

BONIFICA IN SITU  
 RILEVATO STAB. CALCE mq 8.45  
 SOTTOFONDAZIONE mq 0.84  
 RINFIANCO RILEVATO mq 7.90  
 BASE mq 0.36  
 TERR. VEG. RILEVATO mq 1.72  
 FOSSO DI GUARDIA RILEVATO mq 1.43  
 FOSSE DI GUARDIA SCAVO mq 0.74  
 SCOTTICO RILEVATO mq 0.66  
 BINDER m 15.18  
 USURA m 9.70  
 INERBIMENTO m 9.50  
 SCOTTICO FOSSO PENSILE m 6.30  
 3.65

-2  
 250  
 250

PROGRESSIVE TERRENO	25.00	19.39	12.81	11.26	-0.76	2.22	6.65	11.29	16.63	23.34	24.53	25.00	
PARZIALI TERRENO	5.61	6.58	1.55	10.50	2.98	4.43	4.64	5.34	6.71	1.19	0.47		
QUOTE TERRENO	10.24	10.27	10.35	10.36	10.40	10.41	10.37	10.32	10.25	9.92	9.71	9.61	
PROGRESSIVE PROGETTO					-7.58	-6.05	-4.75	-3.50	0.00	3.50	4.75	6.05	7.60
PARZIALI PROGETTO					1.53	1.30	1.25	3.50	3.50	1.25	1.30	1.55	
QUOTE PROGETTO					10.37	11.39	11.29	11.32	11.41	11.32	11.29	11.39	10.36

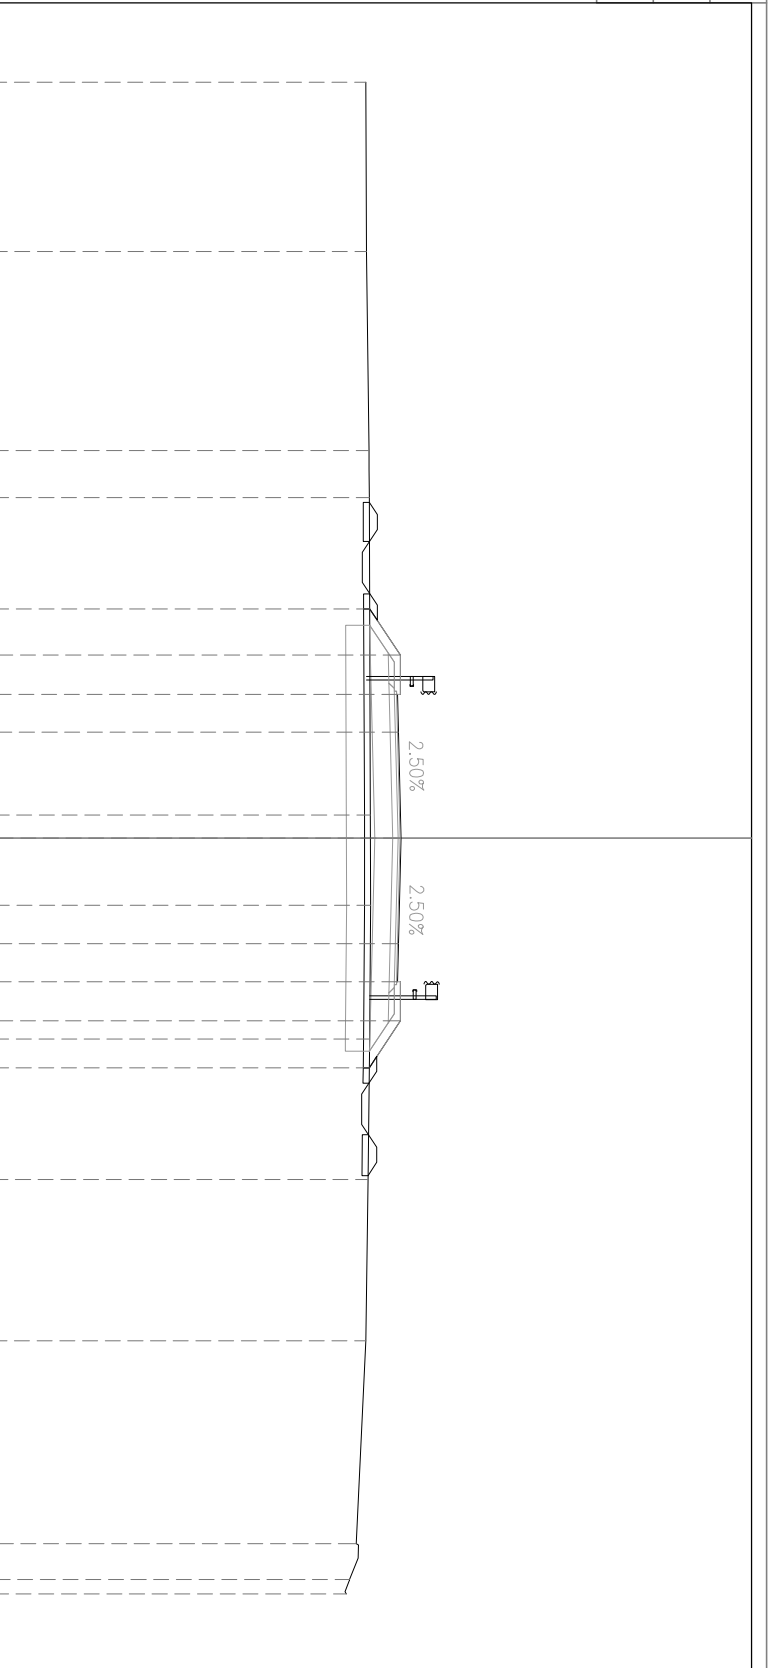



PROFILO D05


SEZIONE 157

PROGRESSIVA 5000.00

BONIFICA IN SITU mq 8,63  
 RILEVATO STAB. CALCE mq 2,41  
 SOTTOFONDAZIONE mq 7,89  
 RINFIANCO RILEVATO mq 0,34  
 BASE mq 1,72  
 TERR. VEG. RILEVATO mq 1,59  
 FOSSO DI GUARDIA RILEVATO mq 0,78  
 FOSSE DI GUARDIA SCAVO mq 0,63  
 SCOTTICO RILEVATO m 15,46  
 BINDER m 9,70  
 USURA m 9,50  
 INERBIMENTO m 6,64  
 SCOTTICO FOSSO PENSILE m 3,71

0  
 250  
 250

PROGRESSIVE TERRENO	25.00	18.23	15.33	13.92	-7.56	-3.28	0.00	3.99	8.77	16.16	17.48	20.62	21.91	25.00
PARZIALI TERRENO	6.77	2.90	1.41	6.36	4.28	7.27	4.78	7.39	1.32	3.14	1.29	3.09		
QUOTE TERRENO	10.28	10.34	10.37	10.37	10.36	11.39	11.30	11.27	11.37	10.12	9.93	9.91	9.91	9.92
PROGRESSIVE PROGETTO					-7.56	-6.05	-4.75	-3.50	0.00	3.50	4.75	6.05	7.90	
PARZIALI PROGETTO					1.51	1.30	1.25	3.50	3.50	1.25	1.30	1.85		
QUOTE PROGETTO					10.36	11.37	11.27	11.30	11.39	11.30	11.27	11.37	10.14	

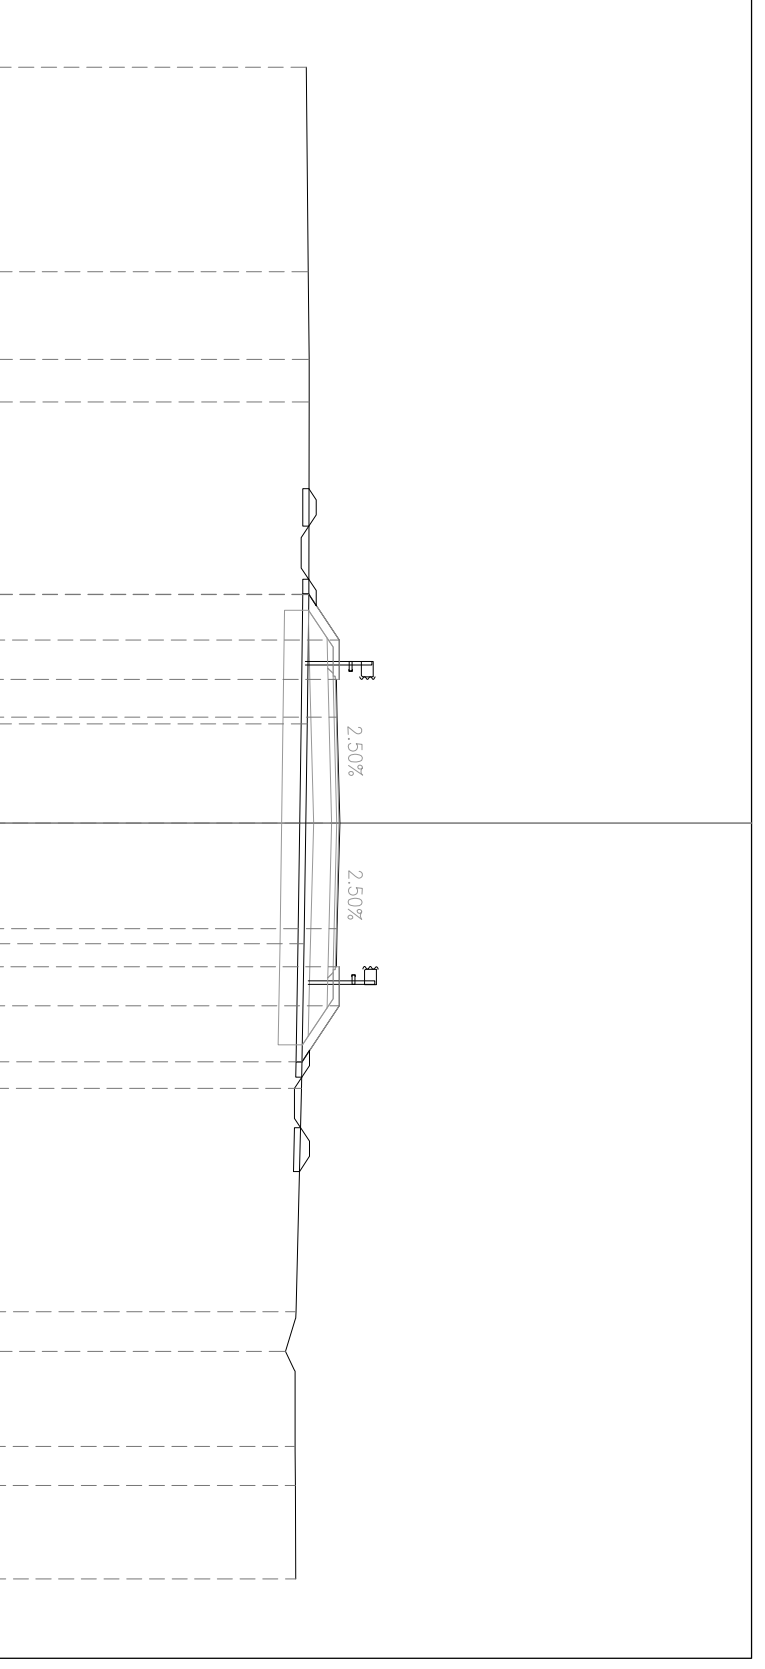


PROFLO D05  
 SEZIONE 158  
 PROGRESSIVA 5012.91

BONIFICA IN SITU  
 RILEVATO STAB. CALCE mq 8,79  
 SOTTOFONDAZIONE mq 3,70  
 RINFIANCO RILEVATO mq 7,90  
 BASE mq 0,36  
 TERR. VEG. RILEVATO mq 1,72  
 FOSSO DI GUARDIA RILEVATO mq 1,65  
 FOSSE DI GUARDIA SCAVO mq 0,76  
 SCOTTICO RILEVATO mq 0,67  
 BINDER m 15,76  
 USURA m 9,70  
 INERBIMENTO m 9,50  
 SCOTTICO FOSSO PENSILE m 6,99  
 m 3,61


0  
 250  
 250

PROGRESSIVE TERRENO	PARZIALI TERRENO	QUOTE TERRENO	PROGRESSIVE PROGETTO	PARZIALI PROGETTO	QUOTE PROGETTO
25.00	6.30	10.26	10.28	1.64	
18.70	3.50	10.30	11.37	1.30	
15.20	5.12	10.31	11.27	1.25	
10.08	3.43	10.30	11.30	3.50	
-6.65	3.77	10.27	11.39	3.50	
-2.88	5.60	10.23	11.30	1.25	
2.72	2.69	10.13	11.27	1.30	
5.41	1.10	10.08	11.37	2.02	
6.51	4.43	10.06	10.03		
10.94	3.27	9.97			
14.21	1.27	9.91			
15.48	1.98	9.54			
17.46	1.28	9.87			
18.74	1.89	9.87			
20.63	4.37	9.88			
25.00		9.89			

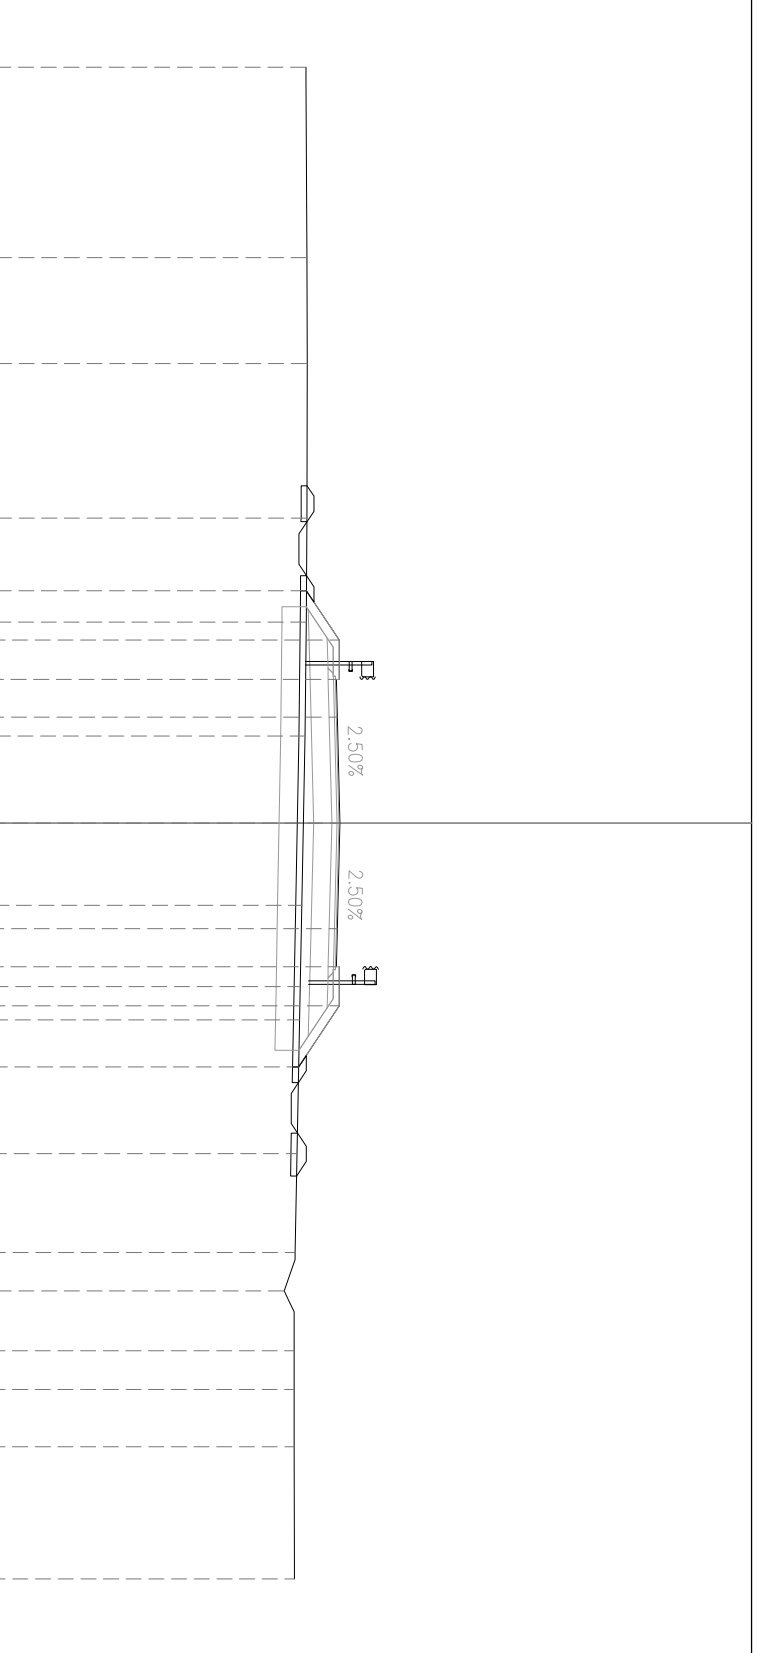


PROFILO D05  
 SEZIONE 159  
 PROGRESSIVA 5050.00

BONIFICA IN SITU  
 RILEVATO STAB. CALCE mq 9.39  
 SOTTOFONDAZIONE mq 8.69  
 RINFIANCO RILEVATO mq 7.83  
 BASE mq 0.32  
 TERR. VEG. RILEVATO mq 1.71  
 FOSSO DI GUARDIA RILEVATO mq 1.99  
 FOSSE DI GUARDIA SCAVO mq 0.78  
 SCOTTICO RILEVATO m 0.47  
 BINDER m 16.73  
 USURA m 9.70  
 INERBIMENTO m 9.50  
 SCOTTICO FOSSO PENSILE m 8.16  
 m 5.35

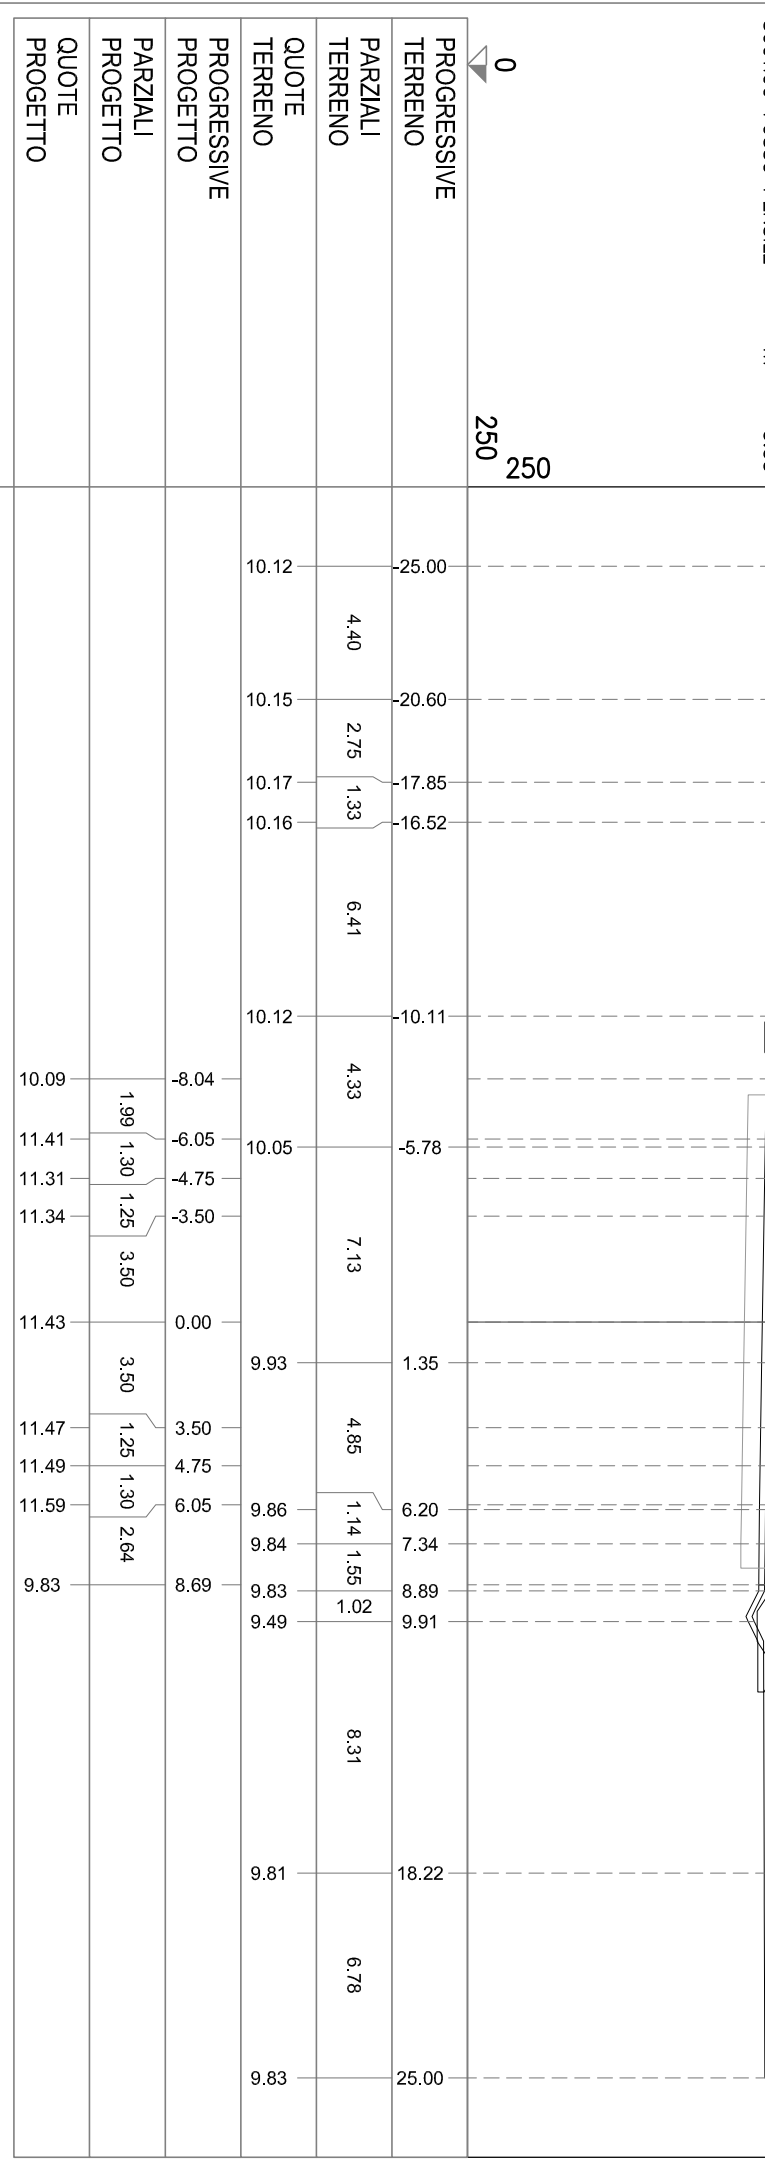

PROFILO D05  
 SEZIONE 160  
 PROGRESSIVA 5100.00

BONIFICA IN SITU 4.85  
 BB BONIFICA>30 1.48  
 RILEVATO STAB. CALCE 12.09  
 SOTTOFONDAZIONE 7.83  
 RINFIANCO RILEVATO 0.31  
 BASE 1.72  
 TERR. VEG. RILEVATO 2.18  
 FOSSO DI GUARDIA RILEVATO 0.69  
 FOSSO DI GUARDIA SCAVO 0.70  
 SCOTTICO RILEVATO 17.42  
 BINDER 9.70  
 USURA 9.50  
 INERBIMENTO 8.75  
 SCOTTICO FOSSO PENSILE 3.46

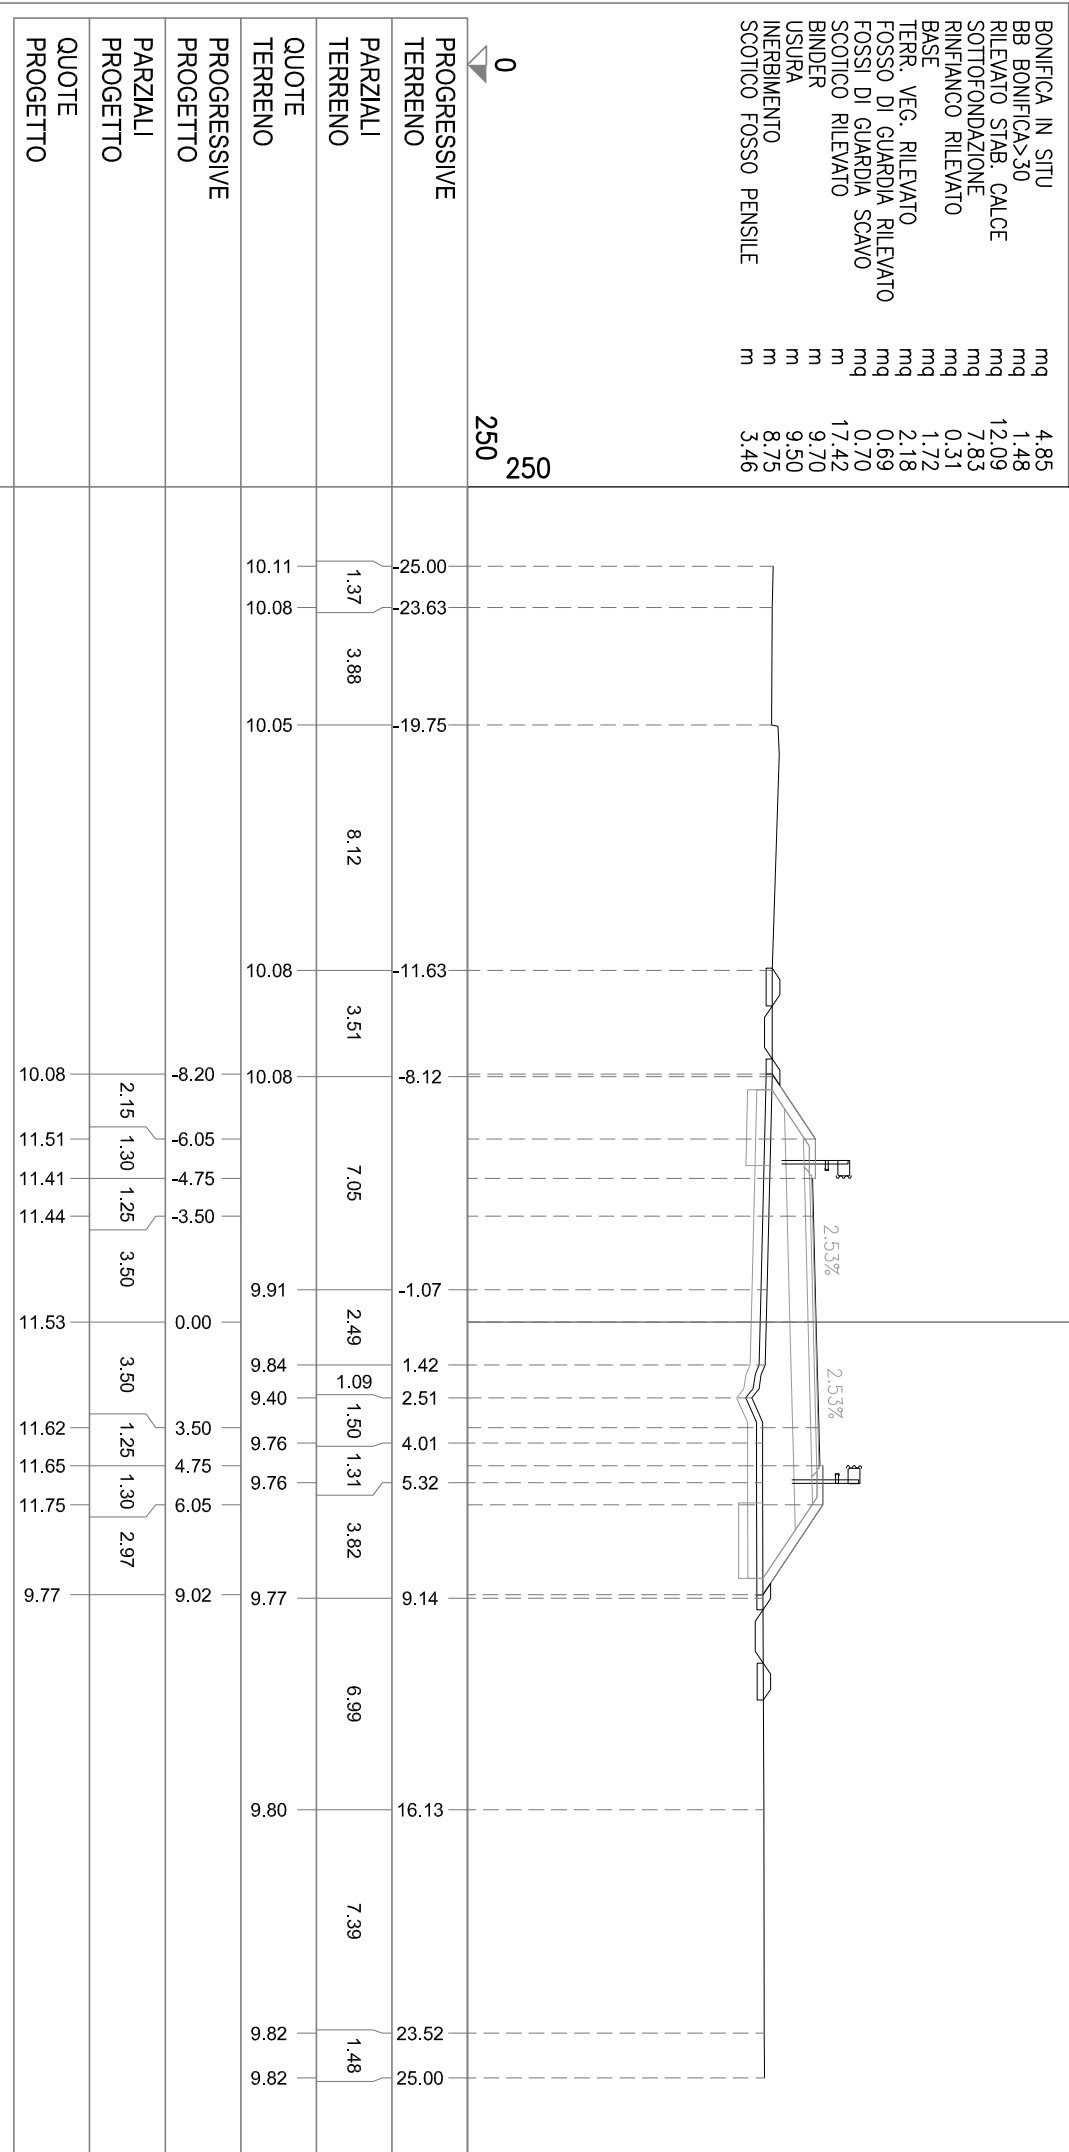


PROFILO D05  
 SEZIONE 161  
 PROGRESSIVA 5150.00

BONIFICA IN SITU mq 5.02  
 BB BONIFICA>30 mq 1.41  
 RILEVATO STAB. CALCE mq 15.54  
 SOTTOFONDAZIONE mq 7.82  
 RINFIANCO RILEVATO mq 0.31  
 BASE mq 1.70  
 TERR. VEG. RILEVATO mq 2.38  
 FOSSO DI GUARDIA RILEVATO mq 0.62  
 FOSSE DI GUARDIA SCAVO mq 0.76  
 SCOTTICO RILEVATO mq 17.93  
 BINDER m 9.70  
 USURA m 9.50  
 INERBIMENTO m 9.44  
 SCOTTICO FOSSO PENSILE m 3.31

0  
 250  
 250

PROGRESSIVE TERRENO	PARZIALI TERRENO	QUOTE TERRENO	PROGRESSIVE PROGETTO	PARZIALI PROGETTO	QUOTE PROGETTO
25.00	2.96	9.91	-25.00		
22.05	1.81	9.87	-22.05		
20.24	4.36	9.85	-20.24		
15.88	3.66	9.81	-15.88		
12.22	4.38	9.78	-12.22		
-7.84	1.66	9.75	-7.84		
-6.18	1.24	9.75	-6.18	2.78	11.61
-4.94	1.46	9.58	-4.94	1.30	11.51
-3.48	1.25	9.70	-3.48	1.25	11.54
-2.23	3.75	9.75	-2.23	3.50	
1.52	3.75	9.74	1.52	3.50	11.63
5.33	3.81	9.74	5.33	3.50	11.72
8.56	3.23	9.84	8.56	1.25	11.75
12.16	3.60	9.90	12.16	1.30	11.85
14.40	2.24	9.97	14.40	2.91	
18.90	4.50	9.77	18.90		
21.50	2.60	9.98	21.50		
23.33	1.83	10.03	23.33		
25.00	1.67	9.98	25.00		
		9.90			9.91

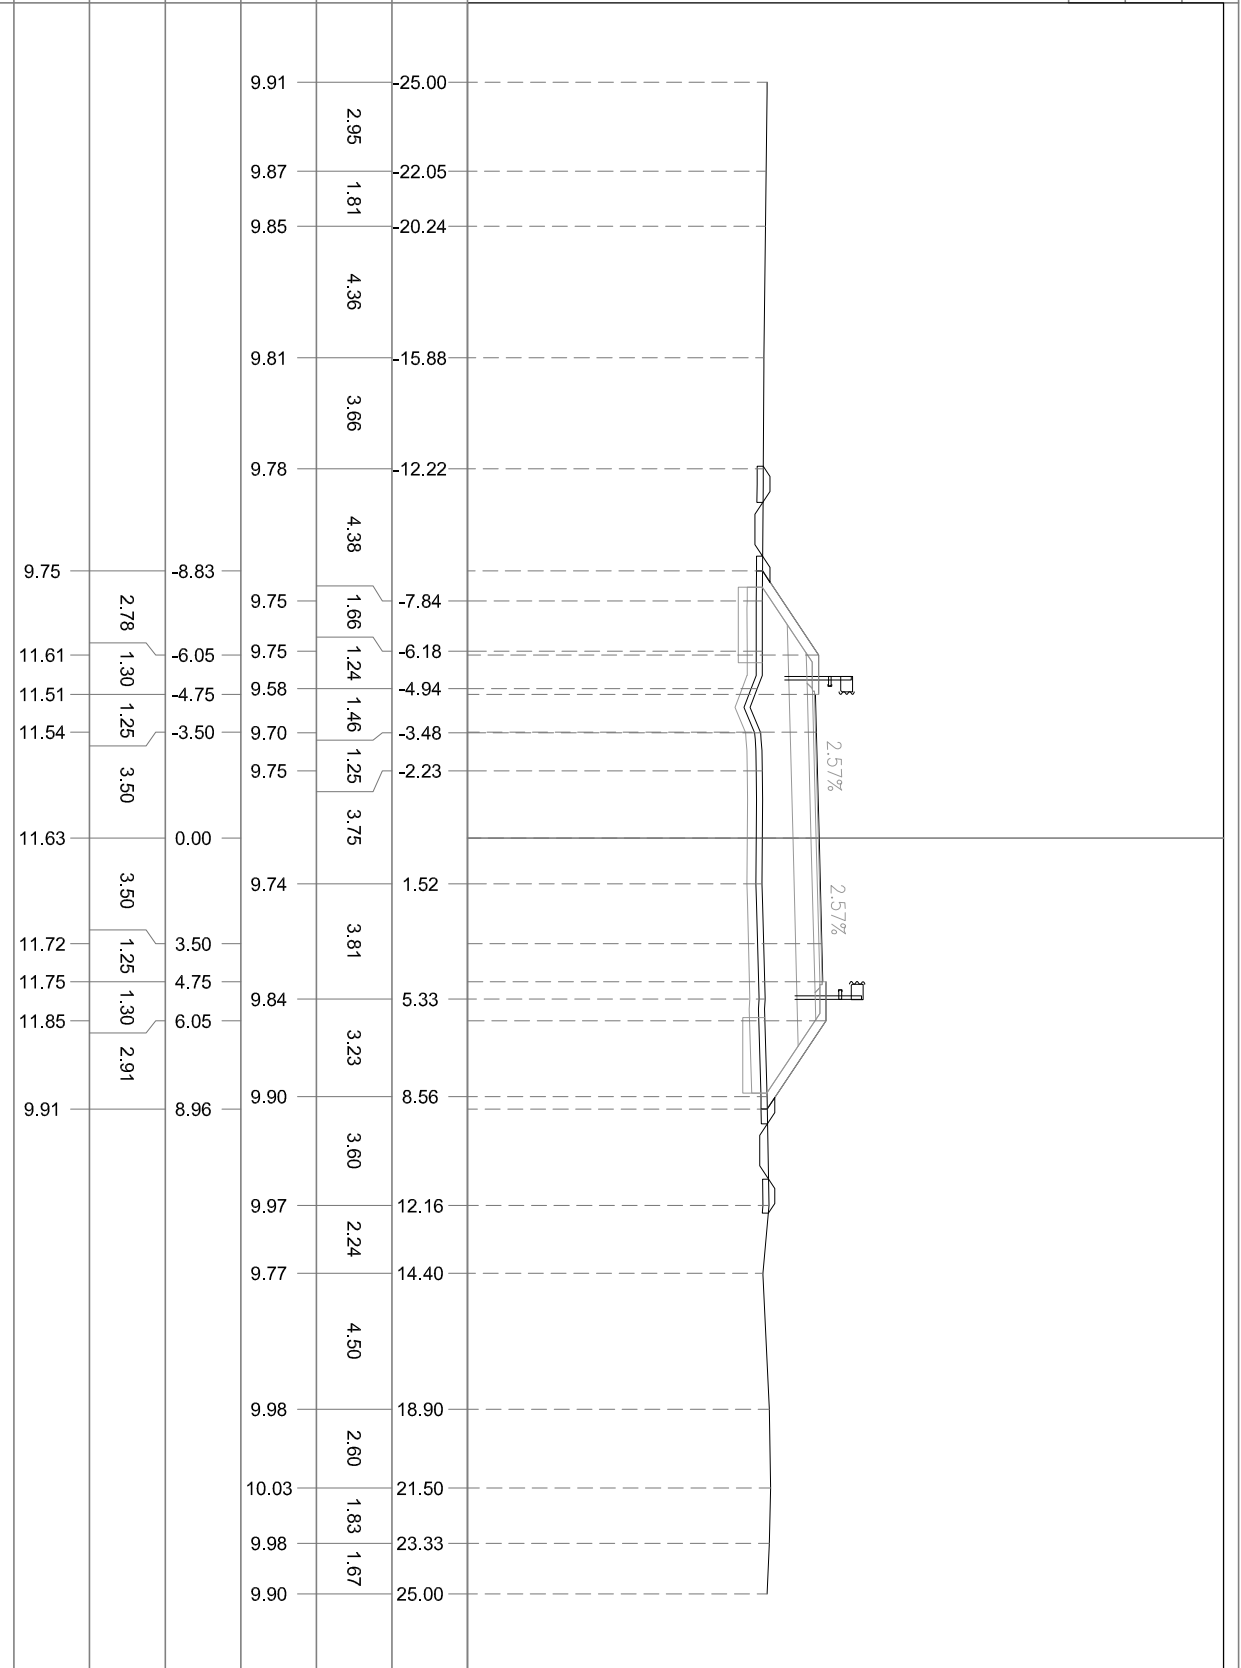

PROFILO D05


SEZIONE 162

PROGRESSIVA 5200.00

- BONIFICA IN SITU mq 5.12
- BB BONIFICA>30 mq 1.52
- RILEVATO STAB. CALCE mq 16.21
- SOTTOFONDAZIONE mq 7.82
- RINFIANCO RILEVATO mq 0.29
- BASE mq 1.71
- TERR. VEG. RILEVATO mq 2.55
- FOSSO DI GUARDIA RILEVATO mq 0.73
- FOSSI DI GUARDIA SCAVO mq 0.37
- SCOTTICO RILEVATO m 18.14
- BINDER m 9.70
- USURA m 9.50
- INERBIMENTO m 9.86
- SCOTTICO FOSSO PENSILE m 4.46

0 250  
250

PROGRESSIVE TERRENO	PARZIALI TERRENO	QUOTE TERRENO	PROGRESSIVE PROGETTO	PARZIALI PROGETTO	QUOTE PROGETTO
25.00	1.37	9.91	9.66	3.03	9.66
23.63	2.42	9.87	11.68	1.30	11.68
21.21	3.90	9.85	11.58	1.25	11.58
17.31	1.30	9.76	11.61	3.50	11.61
16.01	4.11	9.51	11.70	3.50	11.70
11.90	1.22	9.72	11.80	1.25	11.80
10.68	1.14	9.35	11.83	1.30	11.83
9.54	2.09	9.63	11.93	3.01	11.93
7.45	3.21	9.68	9.92	3.01	9.92
4.24	4.14	9.72	9.92		9.92
-0.10	2.62	9.77	9.92		9.92
2.52	1.65	9.82	9.92		9.92
4.17	3.17	9.85	9.92		9.92
7.34	5.62	9.92	9.92		9.92
12.96	1.36	9.92	10.03	4.38	10.03
14.32	5.03	9.92	10.02	1.25	10.02
19.35	4.38	10.03	10.02	0.02	10.02
23.73	1.25	10.02	10.02		10.02
24.98	0.02	10.02	10.02		10.02
25.00		10.02			

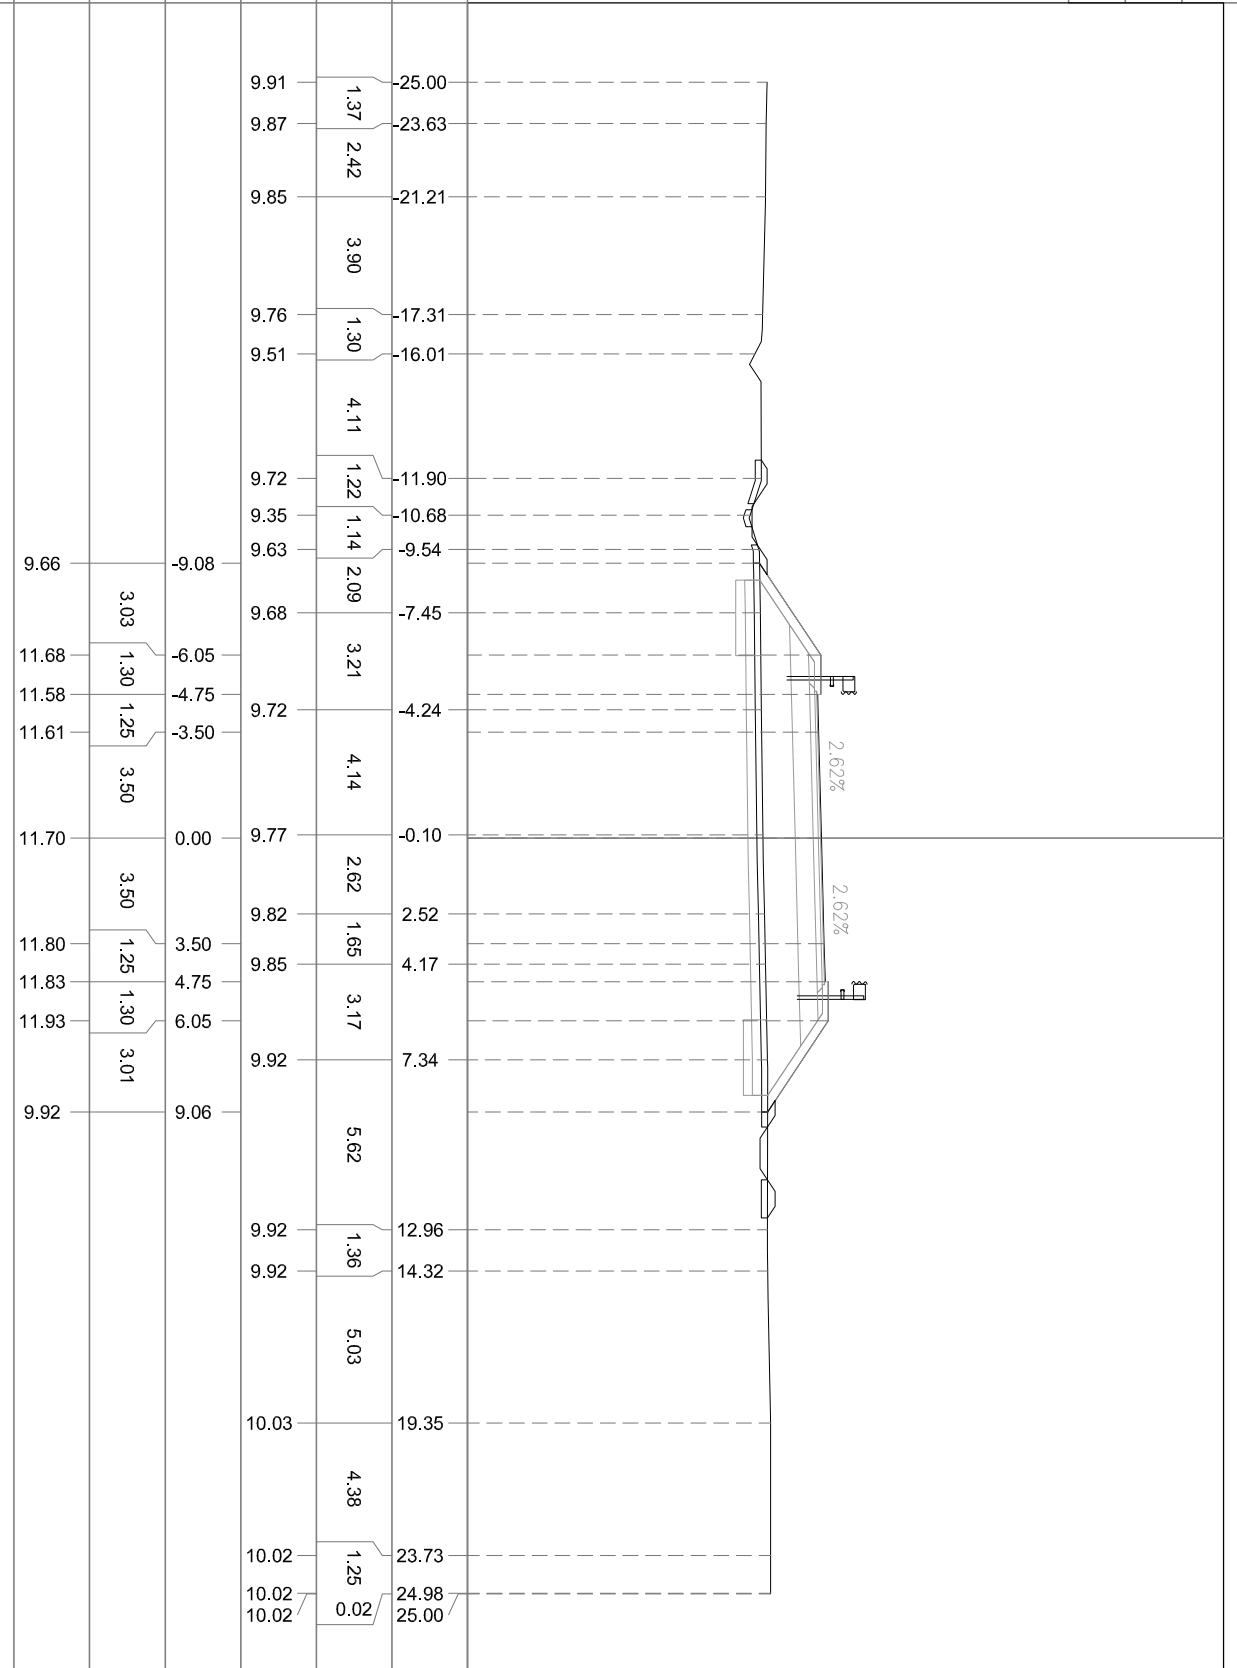

PROFILO D05

SEZIONE 163

PROGRESSIVA 5237.36

- BONIFICA IN SITU mq 5.09
- BB BONIFICA>30 mq 1.55
- RILEVATO STAB. CALCE mq 15.04
- SOTTOFONDAZIONE mq 7.83
- RINFIANCO RILEVATO mq 0.32
- BASE mq 1.70
- TERR. VEG. RILEVATO mq 2.45
- FOSSO DI GUARDIA RILEVATO mq 0.82
- FOSSI DI GUARDIA SCAVO mq 0.65
- SCOTTICO RILEVATO mq 18.00
- BINDER m 9.70
- USURA m 9.50
- INERBIMENTO m 9.69
- SCOTTICO FOSSO PENSILE m 3.82

0 250 250

PROGRESSIVE TERRENO	PARZIALI TERRENO	QUOTE TERRENO	PROGRESSIVE PROGETTO	PARZIALI PROGETTO	QUOTE PROGETTO
25.00	1.04	10.07			
23.96	2.91	10.06			
21.05	1.43	9.93			
19.62	4.44	9.54			
15.18	1.27	9.72			
13.91	2.41	9.47			
11.50	3.00	9.67			
8.50	2.02	9.76	-8.97	2.92	9.76
6.48	2.66	9.79	-6.05	1.30	11.70
3.82	1.20	9.82	-4.75	1.25	11.60
2.62	1.16	9.83	-3.50	3.50	11.63
1.46	3.81	9.86	0.00	3.50	11.73
2.35	1.69	9.93	3.50	1.25	11.82
4.04	1.53	9.96	4.75	1.30	11.85
5.57	4.67	9.96	6.05	2.98	11.95
10.24	1.10	9.96	9.03		9.96
11.34	1.15	9.97			
12.49	2.96	10.00			
15.45	1.12	10.06			
16.57	5.03	10.07			
21.60	3.40	10.07			
25.00		10.07			

PROFILO D05


SEZIONE 164

PROGRESSIVA 5250.00

- BONIFICA IN SITU mq 5.05
- BB BONIFICA>30 mq 1.54
- RILEVATO STAB. CALCE mq 14.51
- SOTTOFONDAZIONE mq 7.84
- RINFIANCO RILEVATO mq 0.32
- BASE mq 1.71
- TERR. VEG. RILEVATO mq 2.40
- FOSSO DI GUARDIA RILEVATO mq 0.74
- FOSSI DI GUARDIA SCAVO mq 0.67
- SCOTTICO RILEVATO mq 17.92
- BINDER m 9.70
- USURA m 9.50
- INERBIMENTO m 9.60
- SCOTTICO FOSSO PENSILE m 3.57

1  
250  
250

PROGRESSIVE TERRENO	PARZIALI TERRENO	QUOTE TERRENO	PROGRESSIVE PROGETTO	PARZIALI PROGETTO	QUOTE PROGETTO
25.00	2.08	2.08	10.00		
22.92	1.69	1.69	9.96		
21.23	1.05	1.05	9.89		
20.18	1.96	1.96	9.61		
18.22	1.70	1.70	9.64		
16.52	1.22	1.22	9.66		
15.30	2.41	2.41	9.51		
12.89	2.41	2.41	9.69		
10.48	5.20	5.20	9.77		
-8.91	2.86	2.86	9.79		
-6.05	1.30	1.30	11.70		
-4.75	1.25	1.25	11.60		
-3.50	3.50	3.50	11.64		
0.00	3.50	3.50	11.73		
3.16	1.25	1.25	11.82		
4.75	1.30	1.30	11.85		
6.05	2.96	2.96	11.95		
9.20	3.35	3.35	9.98		
12.55	1.17	1.17	10.04		
13.72	1.20	1.20	10.06		
14.92	5.61	5.61	10.09		
20.53	1.96	1.96	10.09		
22.49	2.51	2.51	10.09		
25.00			10.09		

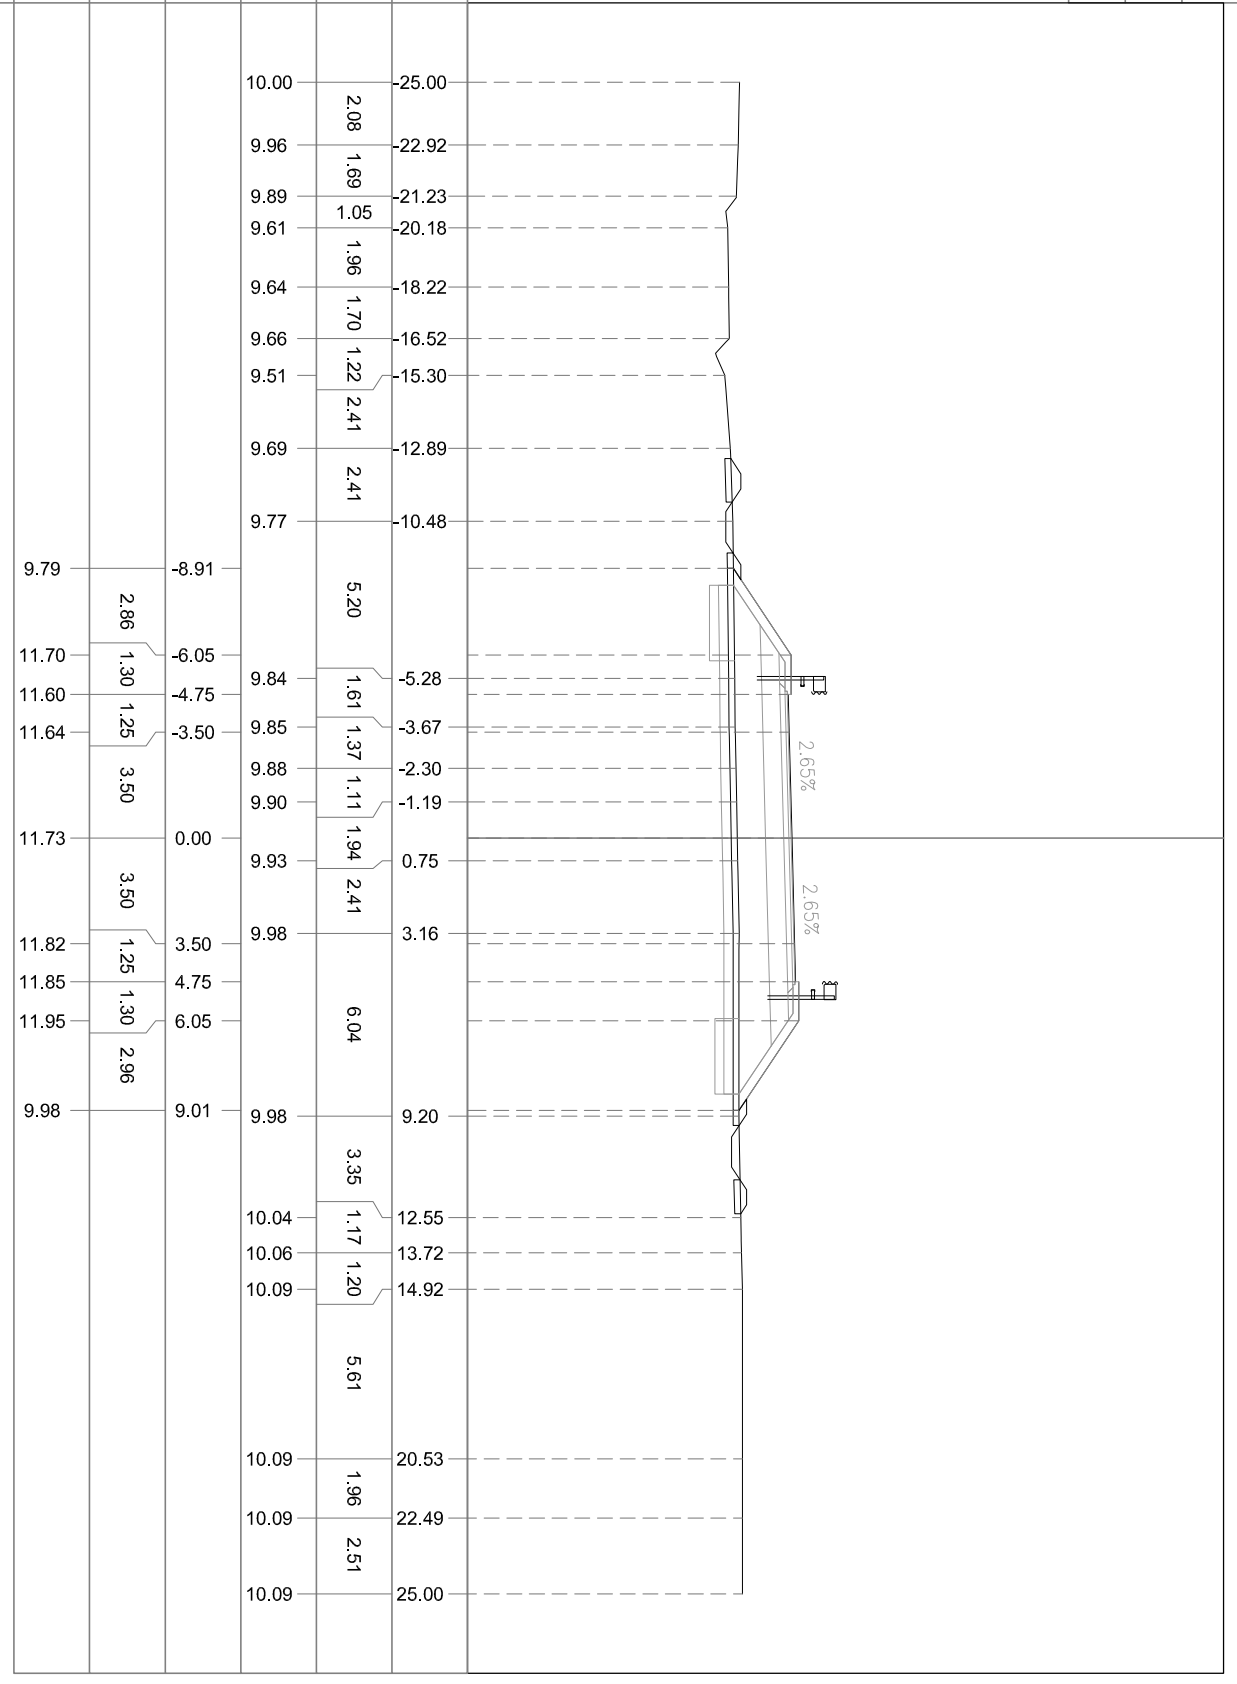



PROFILO D05

SEZIONE 165

PROGRESSIVA 5272.52

- BONIFICA IN SITU mq 5.01
- BB BONIFICA>30 mq 1.48
- RILEVATO STAB. CALCE mq 13.97
- SOTTOFONDAZIONE mq 7.82
- RINFIANCO RILEVATO mq 0.31
- BASE mq 1.70
- TERR. VEG. RILEVATO mq 2.41
- FOSSO DI GUARDIA RILEVATO mq 0.61
- FOSSI DI GUARDIA SCAVO mq 0.74
- SCOTTICO RILEVATO m 17.76
- BINDER m 9.70
- USURA m 9.50
- INERBIMENTO m 9.40
- SCOTTICO FOSSO PENSILE m 3.35

1  
250  
250

PROGRESSIVE TERRENO	PARZIALI TERRENO	QUOTE TERRENO	PROGRESSIVE PROGETTO	PARZIALI PROGETTO	QUOTE PROGETTO
25.00	1.16	9.26			
23.84	1.33	9.23			
22.51	1.67	9.36			
20.84	2.03	9.56			
18.81	1.14	9.56			
17.67		9.50			
5.99					
11.68	4.03	9.86			
-7.65	2.06	9.85	-8.81	2.76	9.85
-5.59	1.18	9.85	-6.05	1.30	11.70
-4.41	4.17	9.88	-4.75	1.25	11.60
-0.24	1.46	9.96	-3.50	3.50	11.63
1.22	2.03	9.99	0.00	3.50	11.72
3.25	1.54	9.99	3.50	1.25	11.82
4.79	1.19	9.99	4.75	1.30	11.85
5.98	1.97	9.99	6.05	2.90	11.95
7.95	1.30	9.99	8.95		10.02
9.25	1.12	10.02			
10.37	2.13	10.05			
12.50	3.45	10.09			
15.95	1.54	10.09			
17.49	1.12	10.09			
18.61	1.40	10.09			
20.01	4.99	10.09			
25.00		10.09			


PROFILO D05

SEZIONE 166

PROGRESSIVA 5300.00

- BONIFICA IN SITU mq 4.98
- BB BONIFICA>30 mq 1.47
- RILEVATO STAB. CALCE mq 13.18
- SOTTOFONDAZIONE mq 7.82
- RINFIANCO RILEVATO mq 0.29
- BASE mq 1.71
- TERR. VEG. RILEVATO mq 2.40
- FOSSO DI GUARDIA RILEVATO mq 0.73
- FOSSI DI GUARDIA SCAVO mq 0.66
- SCOTTICO RILEVATO m 17.67
- BINDER m 9.70
- USURA m 9.50
- INERBIMENTO m 9.30
- SCOTTICO FOSSO PENSILE m 3.59

1  
250  
250

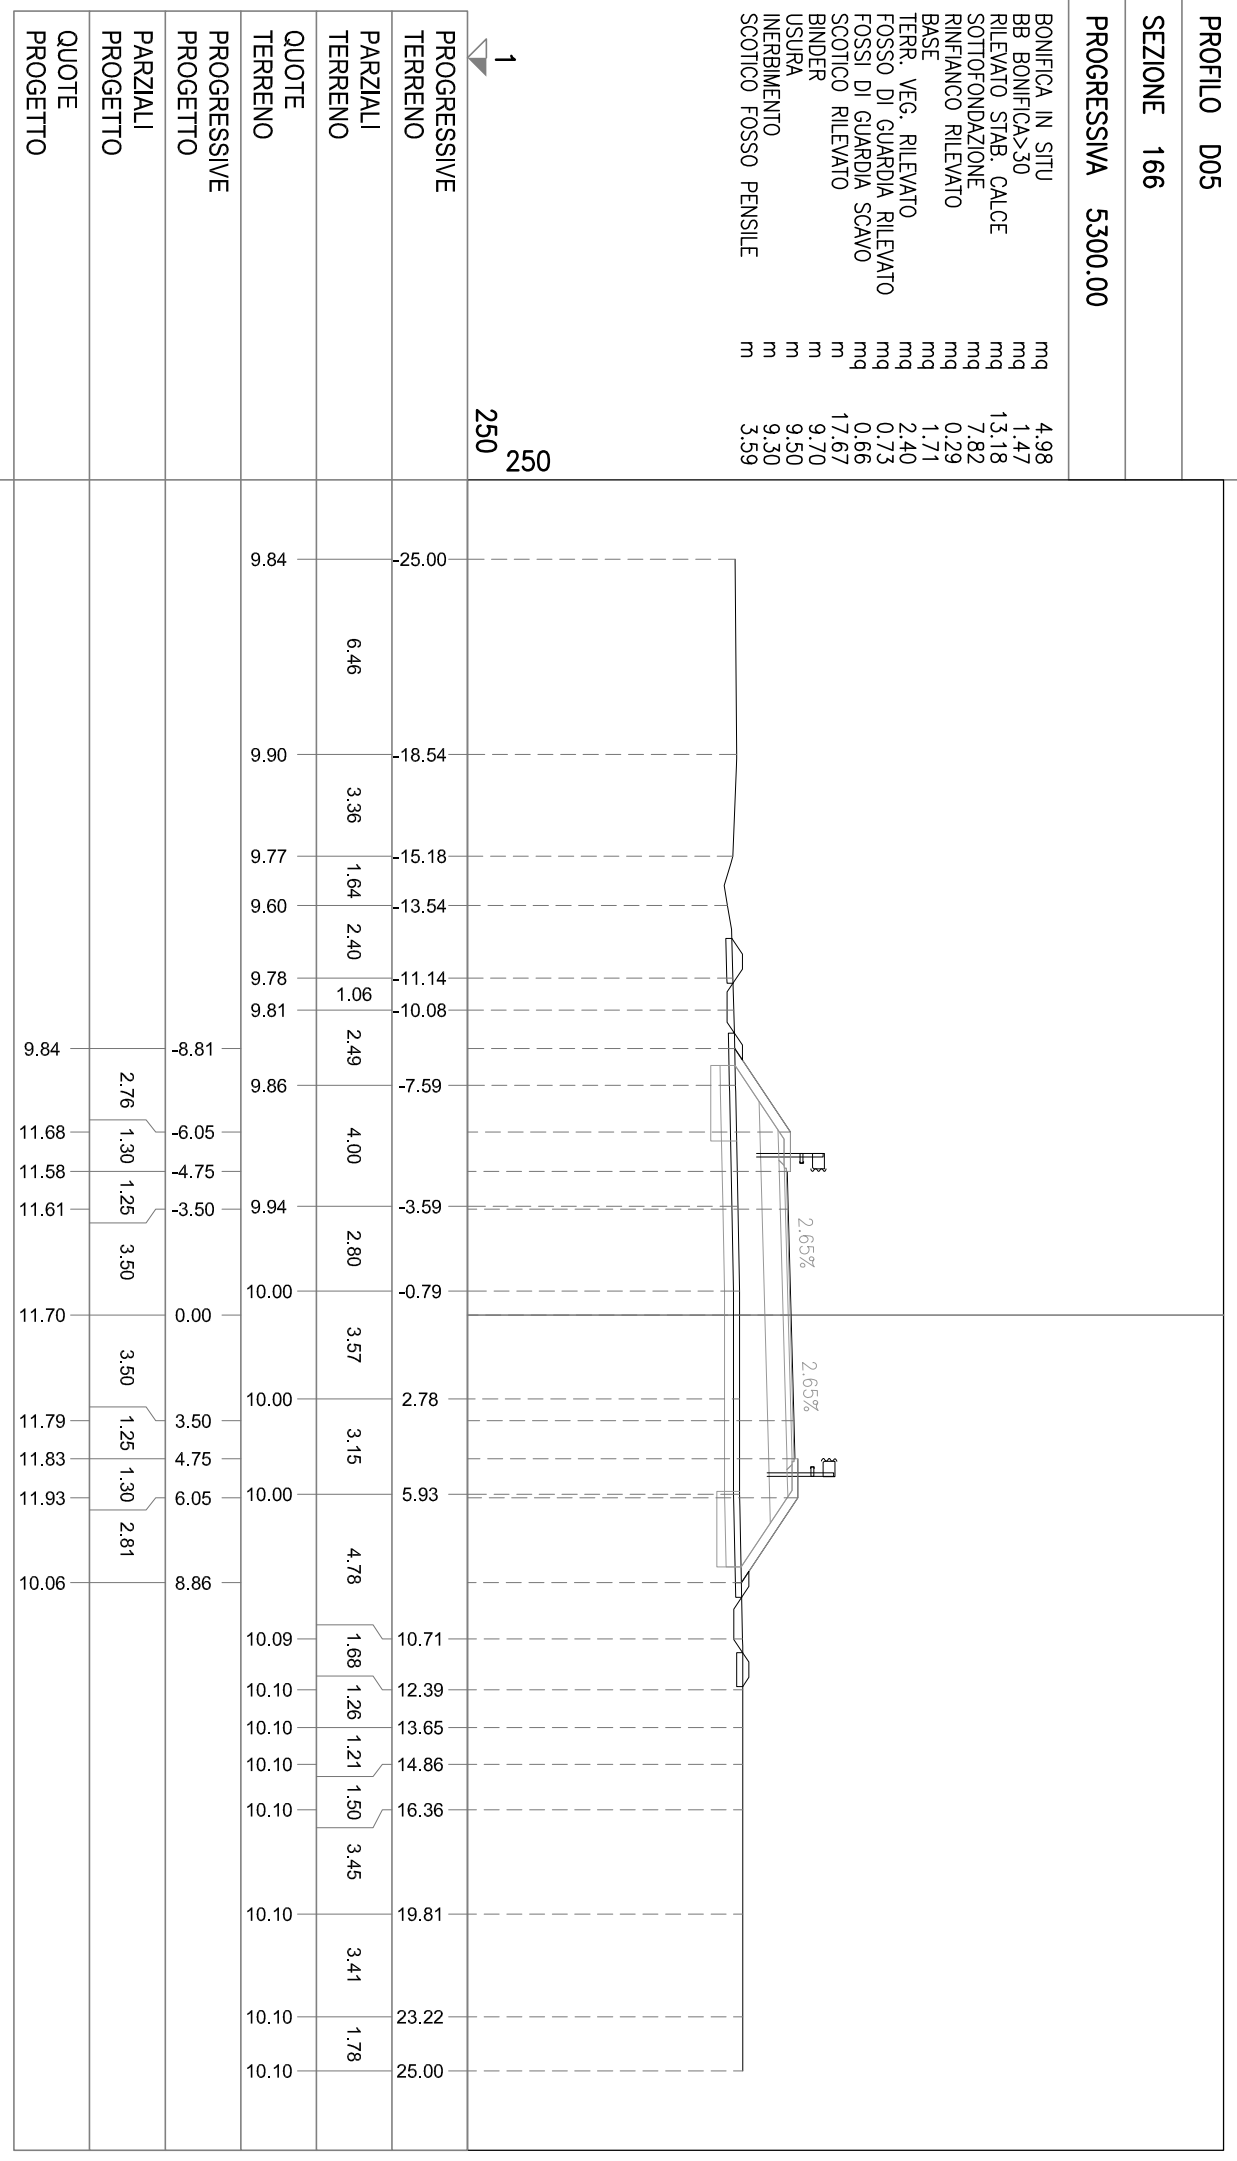


PROFILO D05

SEZIONE 167

PROGRESSIVA 5307.69

- BONIFICA IN SITU mq 4.99
- BB BONIFICA>30 mq 1.49
- RILEVATO STAB. CALCE mq 13.29
- SOTTOFONDAZIONE mq 7.81
- RINFIANCO RILEVATO mq 0.31
- BASE mq 1.71
- TERR. VEG. RILEVATO mq 2.40
- FOSSO DI GUARDIA RILEVATO mq 0.74
- FOSSI DI GUARDIA SCAVO mq 0.68
- SCOTTICO RILEVATO m 17.69
- BINDER m 9.70
- USURA m 9.50
- INERBIMENTO m 9.32
- SCOTTICO FOSSO PENSILE m 3.66

1  
250  
250

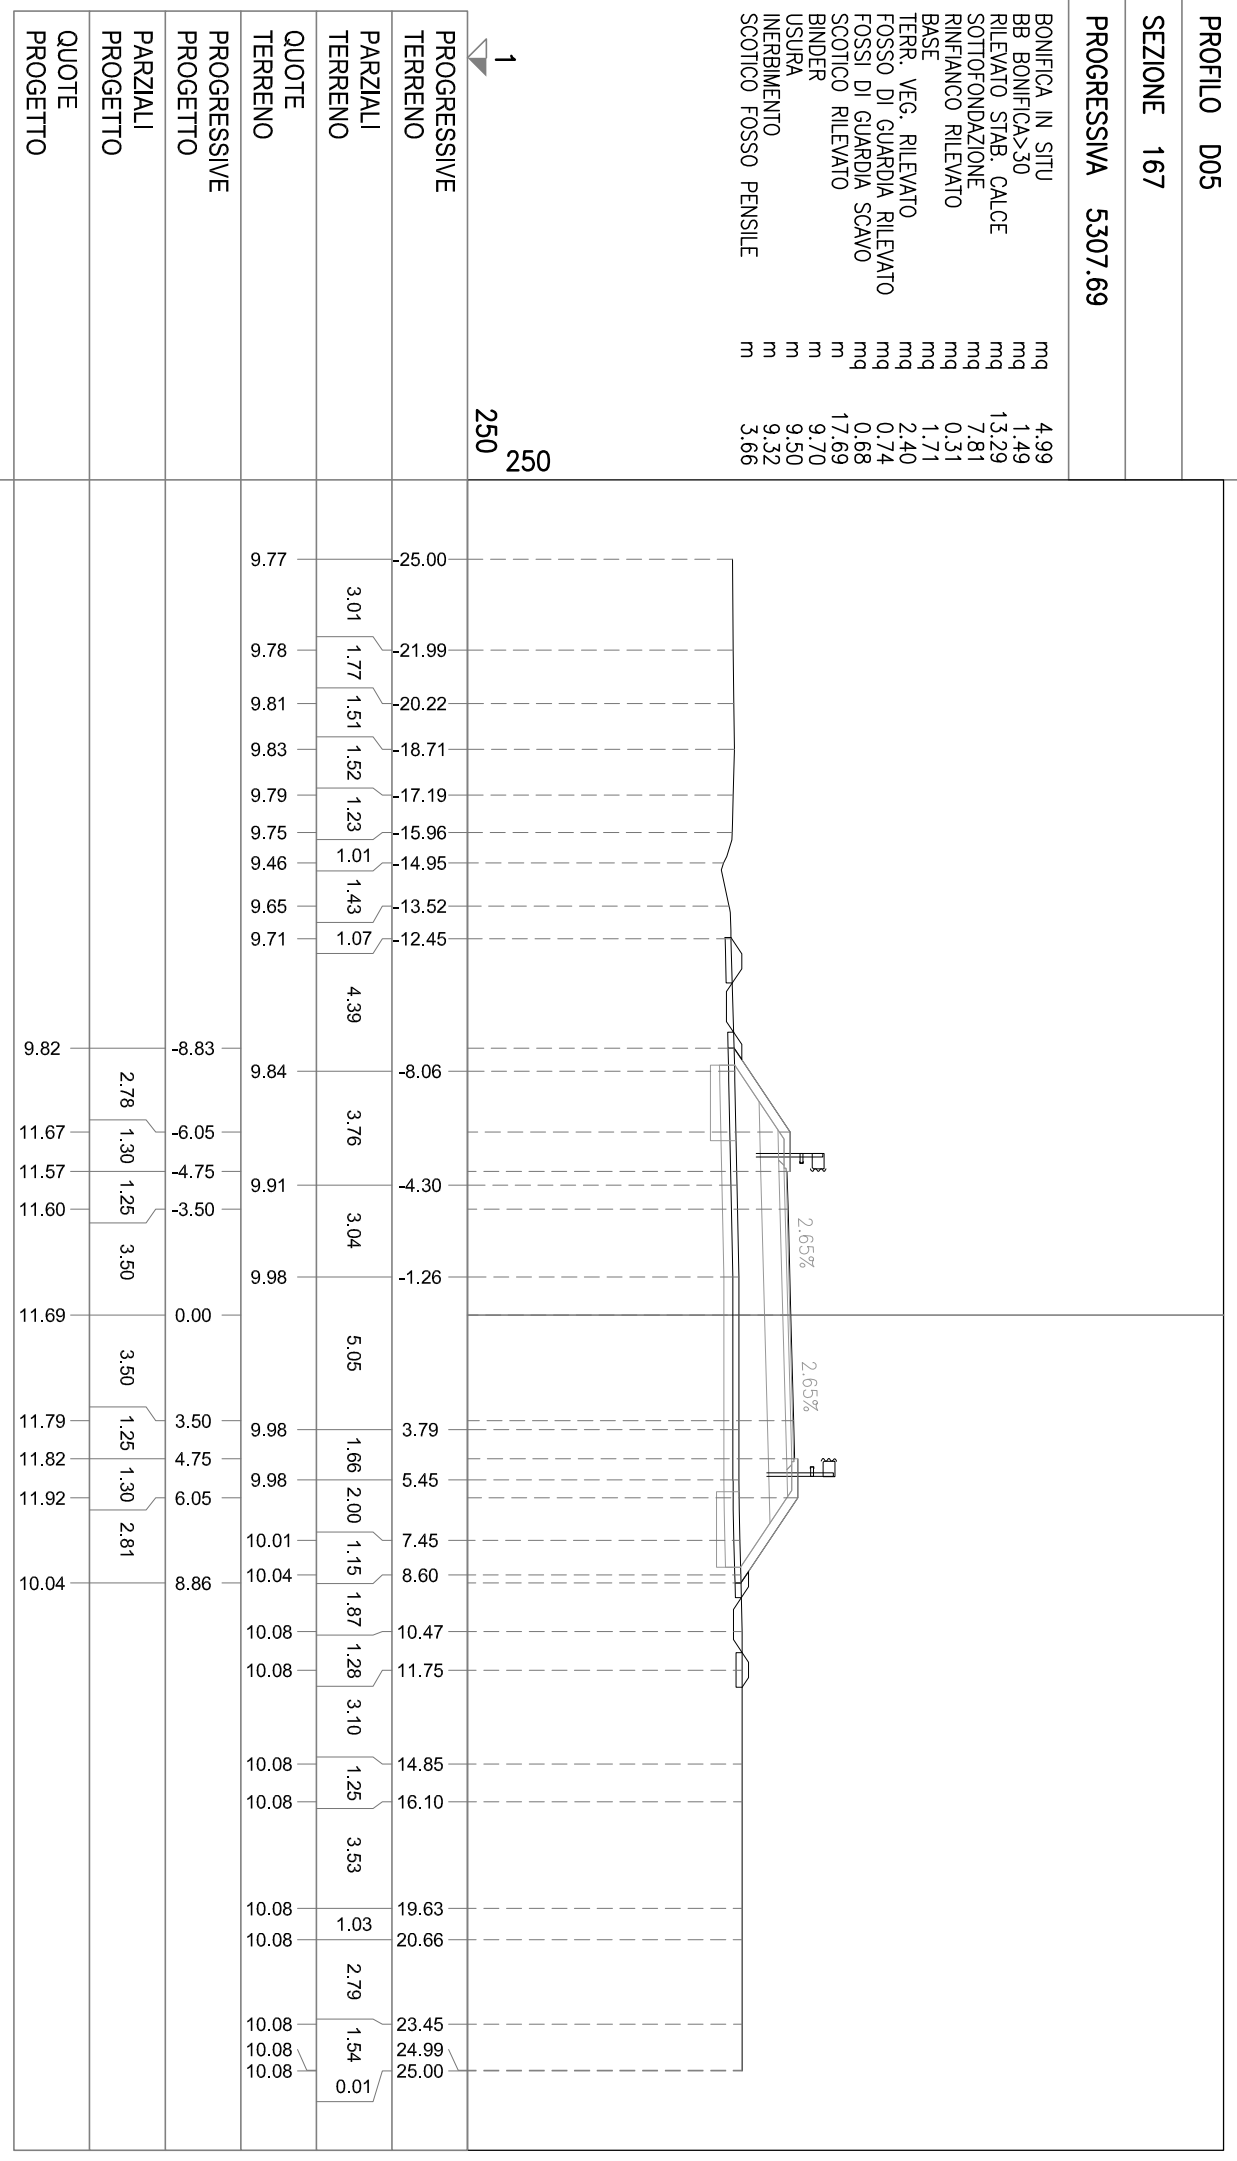


PROFILO D05

SEZIONE 168

PROGRESSIVA 5350.00

- BONIFICA IN SITU mq 5.04
- BB BONIFICA>30 mq 1.51
- RILEVATO STAB. CALCE mq 14.86
- SOTTOFONDAZIONE mq 7.80
- RINFIANCO RILEVATO mq 0.32
- BASE mq 1.72
- TERR. VEG. RILEVATO mq 2.42
- FOSSO DI GUARDIA RILEVATO mq 0.79
- FOSSI DI GUARDIA SCAVO mq 0.63
- SCOTTICO RILEVATO m 17.92
- BINDER m 9.70
- USURA m 9.50
- INERBIMENTO m 9.59
- SCOTTICO FOSSO PENSILE m 3.78

-3  
250  
250

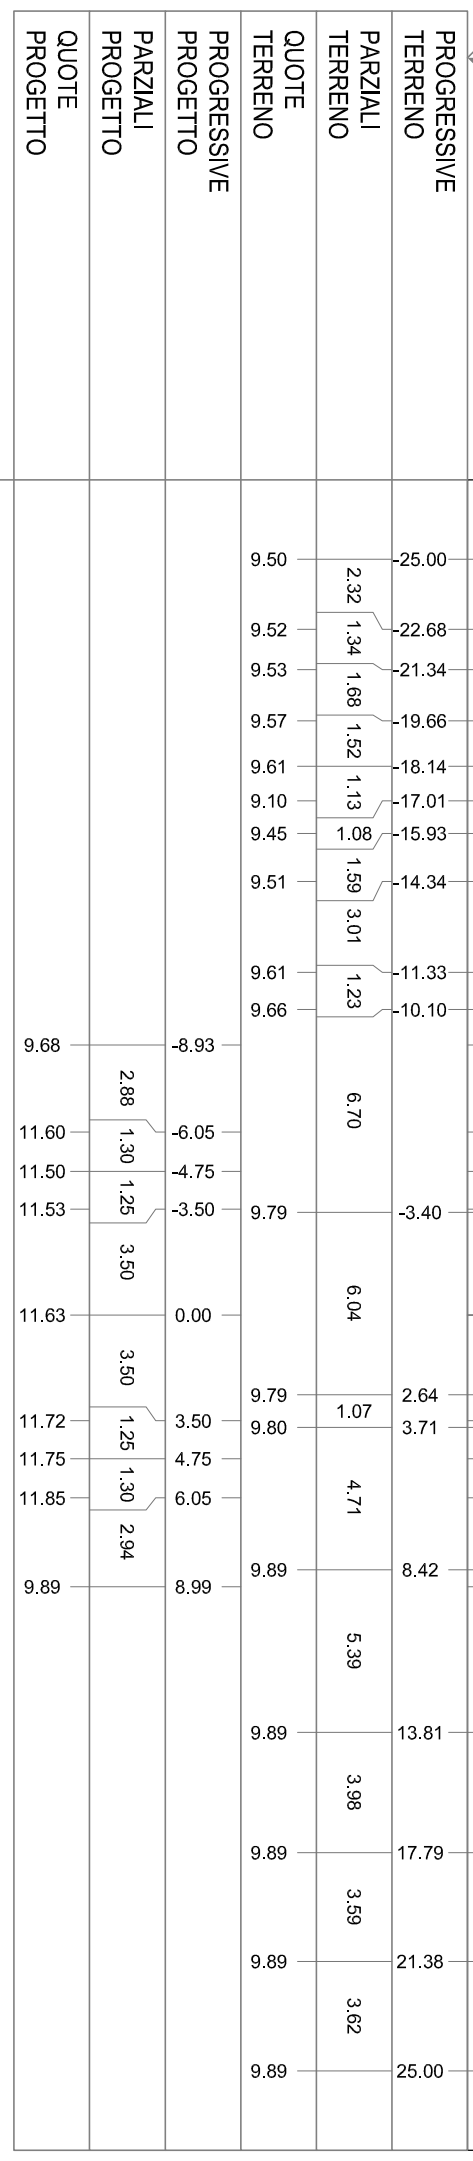

PROFILO D05

SEZIONE 169

PROGRESSIVA 5385.04


BONIFICA IN SITU mq 4.97  
BB BONIFICA>30 mq 1.53  
RILEVATO STAB. CALCE mq 13.47  
SOTTOFONDAZIONE mq 7.83  
RINFIANCO RILEVATO mq 0.31  
BASE mq 1.71  
TERR. VEG. RILEVATO mq 2.35  
FOSSO DI GUARDIA RILEVATO mq 0.78  
FOSSI DI GUARDIA SCAVO mq 0.64  
SCOTTICO RILEVATO m 17.67  
BINDER m 9.70  
USURA m 9.50  
INERBIMENTO m 9.29  
SCOTTICO FOSSO PENSILE m 3.73

-2  
250  
250

PROGRESSIVE TERRENO	PARZIALI TERRENO	QUOTE TERRENO	PROGRESSIVE PROGETTO	PARZIALI PROGETTO	QUOTE PROGETTO
25.00	4.04	9.58			
20.96	1.62	9.62			
19.34	1.17	9.60			
18.17	1.01	9.11			
17.16	1.49	9.46			
15.67	2.68	9.51			
12.99	1.09	9.60			
11.90	2.73	9.64			
9.17	3.28	9.70	-8.79	2.74	9.71
-5.89	1.36	9.76	-6.05	1.30	11.53
-4.53	1.97	9.79	-4.75	1.25	11.43
-2.56	2.29	9.79	-3.50	3.50	11.47
-0.27	1.98	9.79	0.00	3.50	11.56
1.71	3.45	9.79	3.50	1.25	11.65
5.16	1.93	9.85	4.75	1.30	11.68
7.09	4.39	9.89	6.05	2.83	11.78
11.48	1.32	9.89	8.88		9.89
12.80	1.84	9.89			
14.64	5.51	9.89			
20.15	2.59	9.89			
22.74	2.26	9.89			
25.00		9.89			

PROFILO D05	
SEZIONE 170	
PROGRESSIVA 5405.06	

- BONIFICA IN SITU mq 5,95
- BB BONIFICA>30 mq 1,56
- RILEVATO STAB. CALCE mq 14,30
- SOTTOFONDAZIONE mq 10,00
- RINFIANCO RILEVATO mq 0,30
- BASE mq 2,32
- TERR. VEG. RILEVATO mq 2,26
- FOSSO DI GUARDIA RILEVATO mq 0,83
- FOSSI DI GUARDIA SCAVO mq 0,62
- SCOTTICO RILEVATO m 20,99
- BINDER m 13,32
- USURA m 13,12
- INERBIMENTO m 8,93
- SCOTTICO FOSSO PENSILE m 3,82

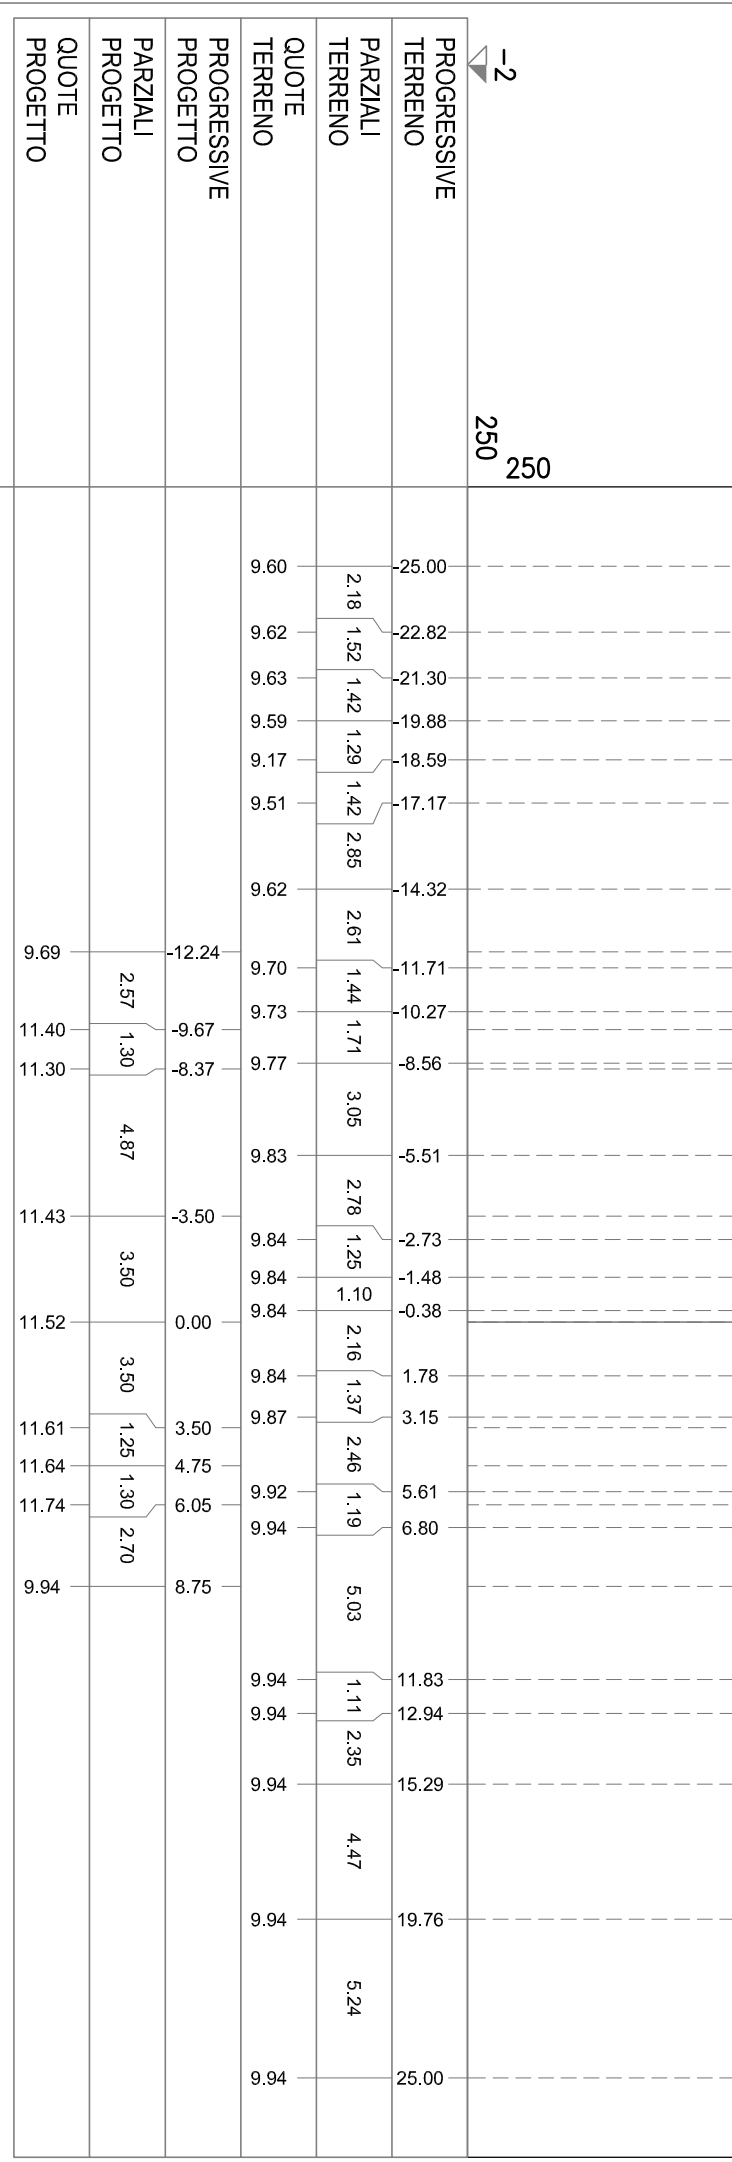


PROFILO D05

SEZIONE 171

PROGRESSIVA 5430.11

BONIFICA IN SITU  
mq 5,84  
BB BONIFICA>30  
mq 1,54  
RILEVATO STAB. CALCE  
mq 11,92  
SOTTOFONDAZIONE  
mq 9,98  
RINFIANCO RILEVATO  
mq 0,31  
BASE  
mq 2,33  
TERR. VEG. RILEVATO  
mq 2,13  
FOSSO DI GUARDIA RILEVATO  
mq 0,86  
FOSSI DI GUARDIA SCAVO  
mq 0,59  
SCOTTICO RILEVATO  
mq 20,61  
BINDER  
m 13,31  
USURA  
m 13,11  
INERBIMENTO  
m 8,49  
SCOTTICO FOSSO PENSILE  
m 3,89

-2  
250  
250

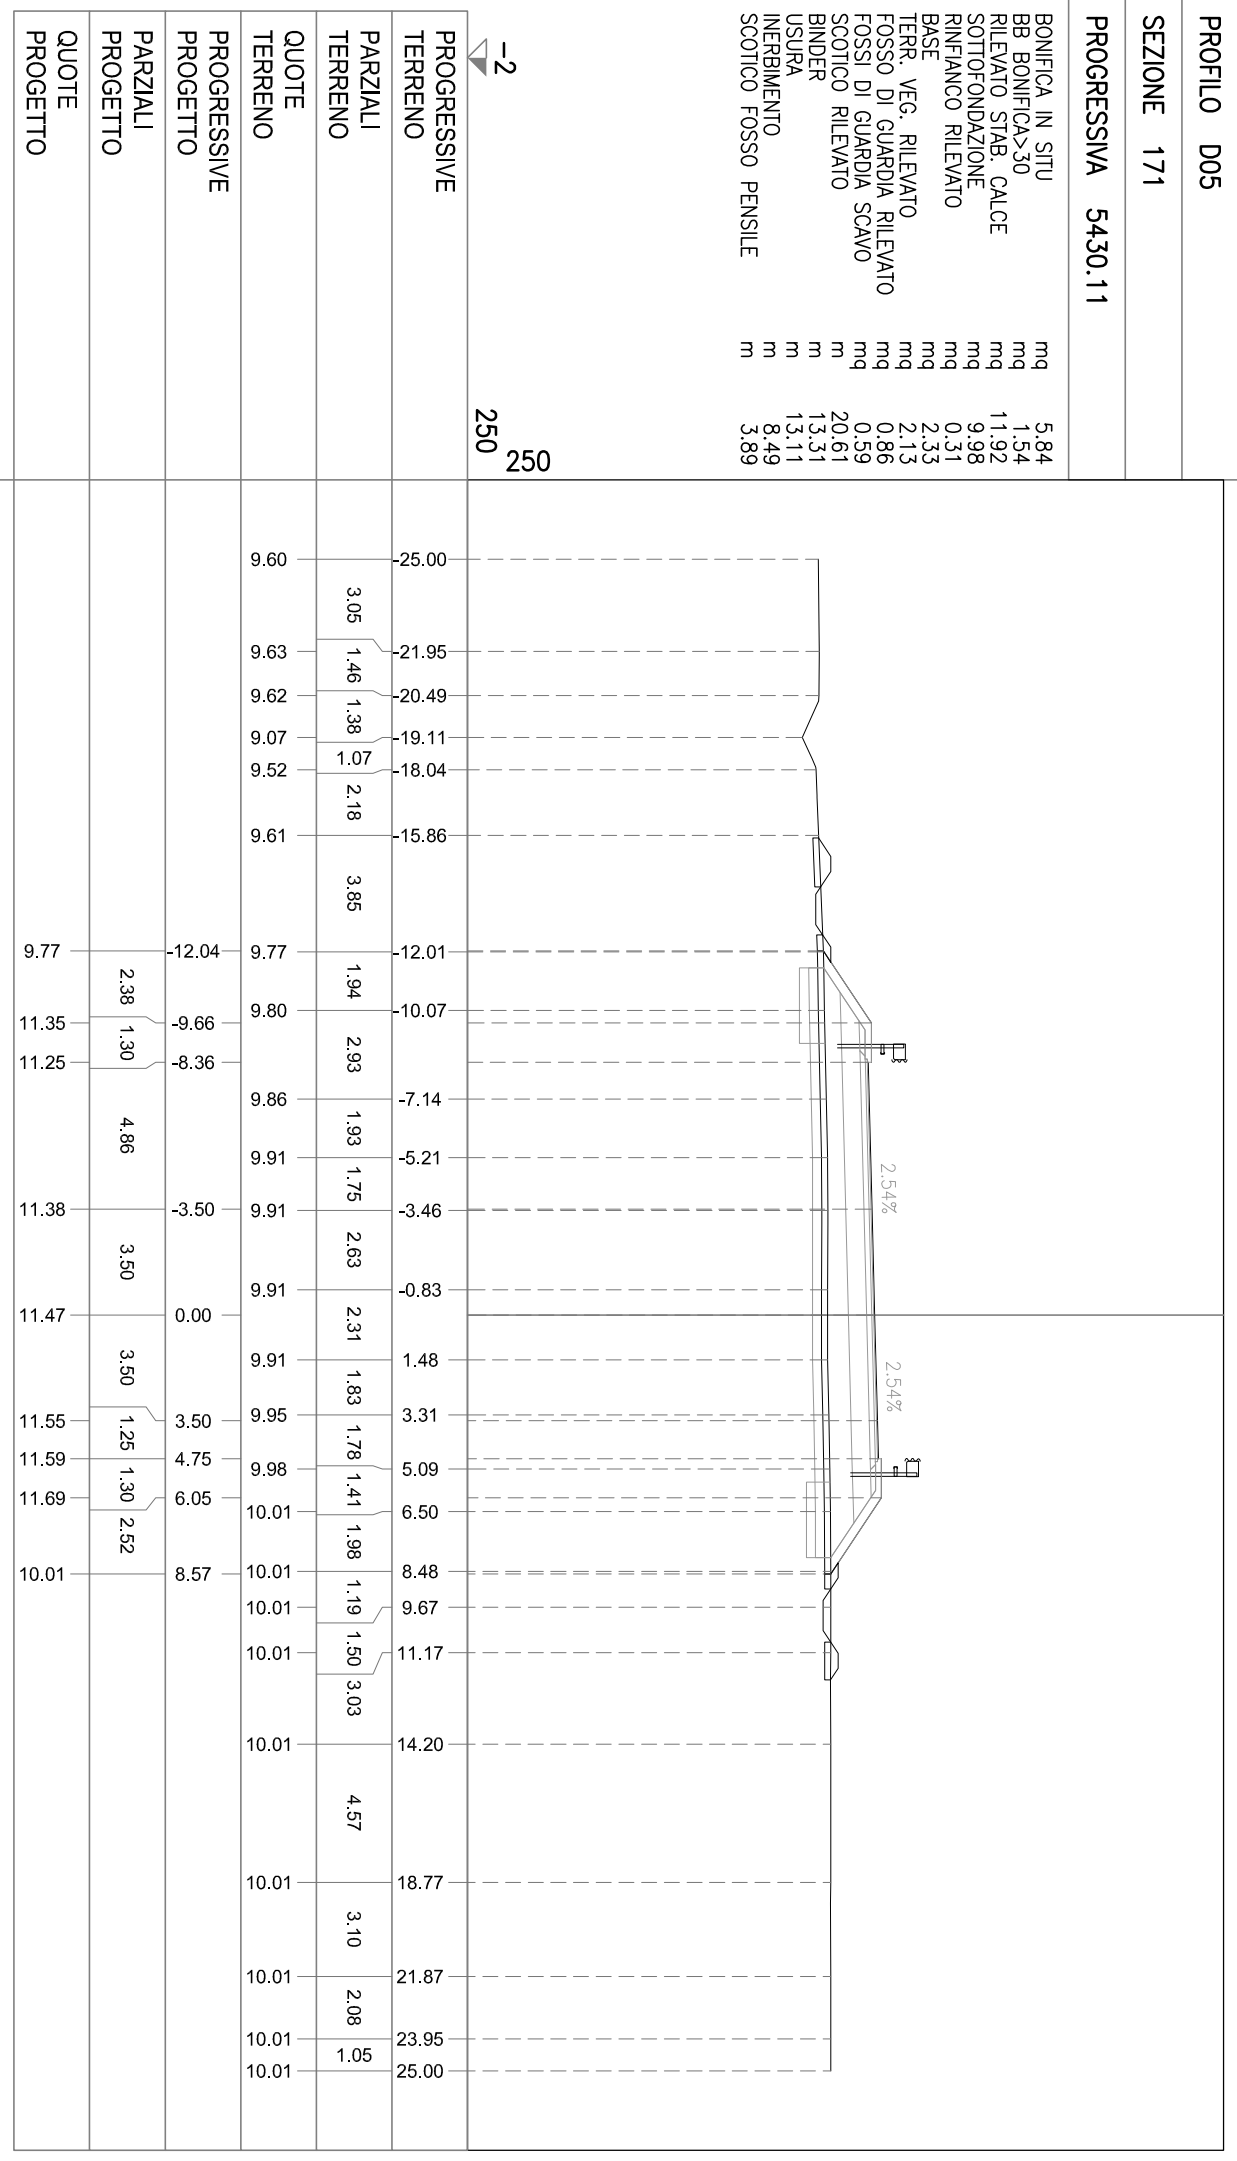

PROGRESSIVE TERRENO	PARZIALI TERRENO	QUOTE TERRENO	PROGRESSIVE PROGETTO	PARZIALI PROGETTO	QUOTE PROGETTO
25.00	3.05	9.60	-12.04	2.38	9.77
21.95	1.46	9.63	-9.66	1.30	11.35
20.49	1.38	9.62	-8.36	4.86	11.25
19.11	2.18	9.07	-3.50	3.50	11.38
18.04	3.86	9.52	0.00	3.50	11.47
15.86	1.94	9.61	3.50	1.25	11.55
12.01	2.93	9.77	4.75	1.30	11.59
10.07	1.93	9.80	6.05	2.52	11.69
7.14	1.75	9.86	8.57		10.01
5.21	2.63	9.91			10.01
3.46	2.31	9.91			10.01
0.83	1.83	9.91			10.01
1.48	1.78	9.95			10.01
3.31	1.41	9.98			10.01
5.09	1.98	10.01			10.01
6.50	1.19	10.01			10.01
8.48	1.50	10.01			10.01
9.67	3.03	10.01			10.01
11.17	4.57	10.01			10.01
14.20	3.10	10.01			10.01
18.77	2.08	10.01			10.01
21.87	1.05	10.01			10.01
23.95		10.01			10.01
25.00		10.01			10.01

PROFILO D05

SEZIONE 172

PROGRESSIVA 5450.12

- BONIFICA IN SITU mq 4.74
- BB BONIFICA>30 mq 1.56
- RILEVATO STAB. CALCE mq 9.24
- SOTTOFONDAZIONE mq 7.81
- RINFIANCO RILEVATO mq 0.29
- BASE mq 1.71
- TERR. VEG. RILEVATO mq 2.10
- FOSSO DI GUARDIA RILEVATO mq 0.76
- FOSSI DI GUARDIA SCAVO mq 0.64
- SCOTTICO RILEVATO m 16.88
- BINDER m 9.70
- USURA m 9.50
- INERBIMENTO m 8.34
- SCOTTICO FOSSO PENSILE m 3.70

-2  
250  
250

PROGRESSIVE TERRENO	PARZIALI TERRENO	QUOTE TERRENO	PROGRESSIVE PROGETTO	PARZIALI PROGETTO	QUOTE PROGETTO
25.00	1.87	9.63	8.38	2.33	9.85
23.13	1.08	9.65	6.05	1.30	11.41
22.05	1.33	9.66	4.75	1.25	11.31
20.72	1.30	9.64	-3.50	3.50	11.34
19.42	1.08	8.97	0.00	3.50	11.43
18.34	3.60	9.58	1.35	3.50	11.51
14.74	2.60	9.68	2.38	1.25	11.55
12.14	3.97	9.78	6.27	1.30	11.65
8.17	2.83	9.86	10.01	2.45	11.65
5.34	1.24	9.92	10.06		10.02
4.10	2.50	9.91	11.98		10.01
-1.60	1.16	9.92	13.01		10.02
-0.44	1.79	9.92	14.55		10.02
1.35	1.03	9.92	17.15		10.02
2.38	3.89	9.93	19.01		10.02
6.27	3.79	10.01	21.75		10.02
10.06	1.92	10.02	25.00		10.02
11.98	1.03	10.01			
13.01	1.54	10.02			
14.55	2.60	10.02			
17.15	1.86	10.02			
19.01	2.74	10.02			
21.75	3.25	10.02			
25.00		10.02			



PROFILO D05


SEZIONE 173

PROGRESSIVA 5470.11

- BONIFICA IN SITU mq 5,81
- BB BONIFICA>30 mq 1,58
- RILEVATO STAB. CALCE mq 11,63
- SOTTOFONDAZIONE mq 9,88
- RINFIANCO RILEVATO mq 0,30
- BASE mq 2,31
- TERR. VEG. RILEVATO mq 2,10
- FOSSO DI GUARDIA RILEVATO mq 0,76
- FOSSI DI GUARDIA SCAVO mq 0,64
- SCOTTICO RILEVATO m 20,41
- BINDER m 13,15
- USURA m 12,95
- INERBIMENTO m 8,44
- SCOTTICO FOSSO PENSILE m 3,69

0 250 250

PROGRESSIVE TERRENO	PARZIALI TERRENO	QUOTE TERRENO	PROGRESSIVE PROGETTO	PARZIALI PROGETTO	QUOTE PROGETTO
25.00	1,21	9.63			
23.79	1,57	9.64			
22.22	1,22	9.65			
21.00	1,45	9.66			
19.55	1,06	9.14			
18.49	1,58	9.63			
16.91	1,55	9.67			
15.36	3,16	9.70			
12.20	2,69	9.75			
-9.51	4,11	9.81			
-5.40	4,95	9.89			
-0.45	1,75	9.89			
1.30	1,76	9.89			
3.06	2,07	9.92			
4.13	2,18	9.95			
6.31	1,35	9.99			
7.66	1,37	9.99			
9.03	2,40	9.99			
11.43	3,02	9.99			
14.45	3,16	9.99			
17.61	1,66	9.99			
19.27	1,55	9.99			
20.82	2,37	9.99			
23.19	1,81	9.99			
25.00		9.99			

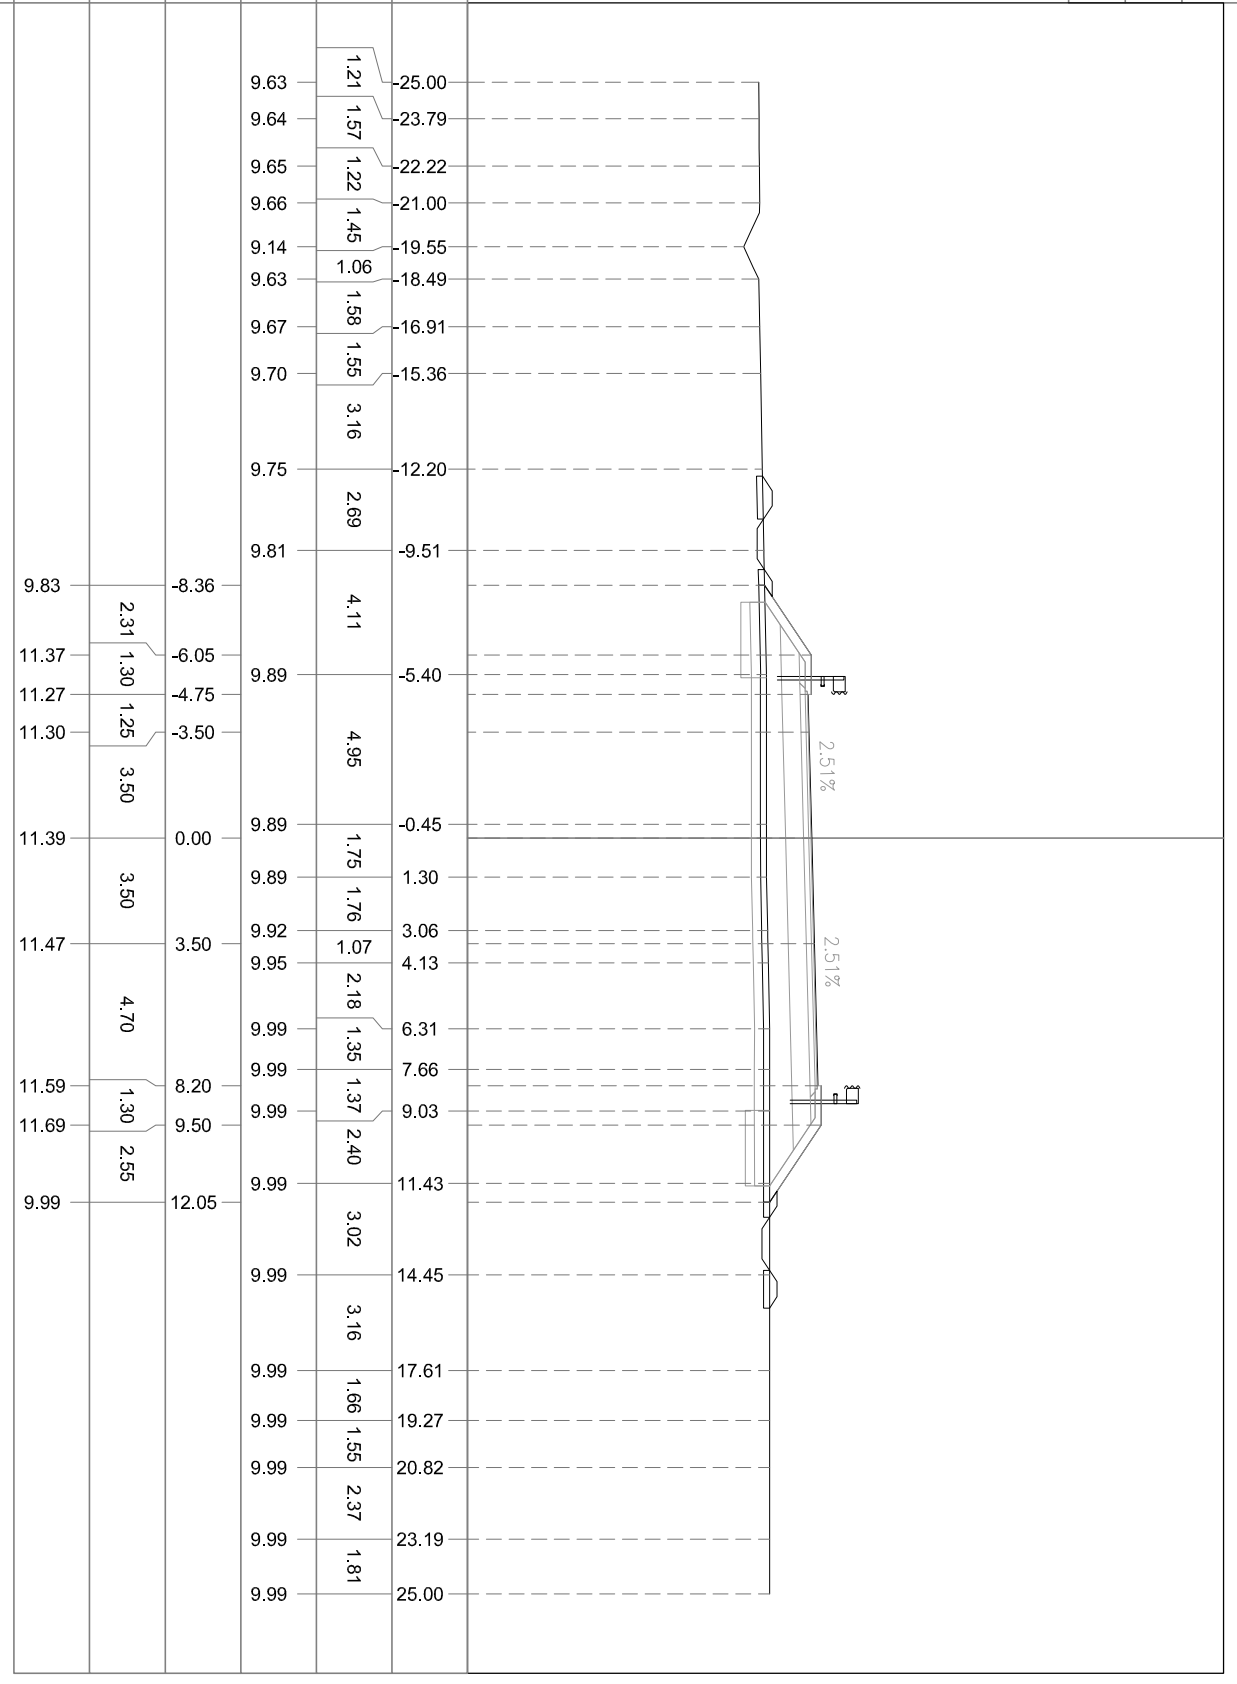


PROFILO D05

SEZIONE 174

PROGRESSIVA 5495.09

- BONIFICA IN SITU mq 5,77
- BB BONIFICA>30 mq 1,57
- RILEVATO STAB. CALCE mq 10,91
- SOTTOFONDAZIONE mq 9,92
- RINFIANCO RILEVATO mq 0,32
- BASE mq 2,28
- TERR. VEG. RILEVATO mq 2,05
- FOSSO DI GUARDIA RILEVATO mq 0,79
- FOSSI DI GUARDIA SCAVO mq 0,63
- SCOTTICO RILEVATO m 20,26
- BINDER m 13,15
- USURA m 12,95
- INERBIMENTO m 8,26
- SCOTTICO FOSSO PENSILE m 3,76

-2  
250  
250

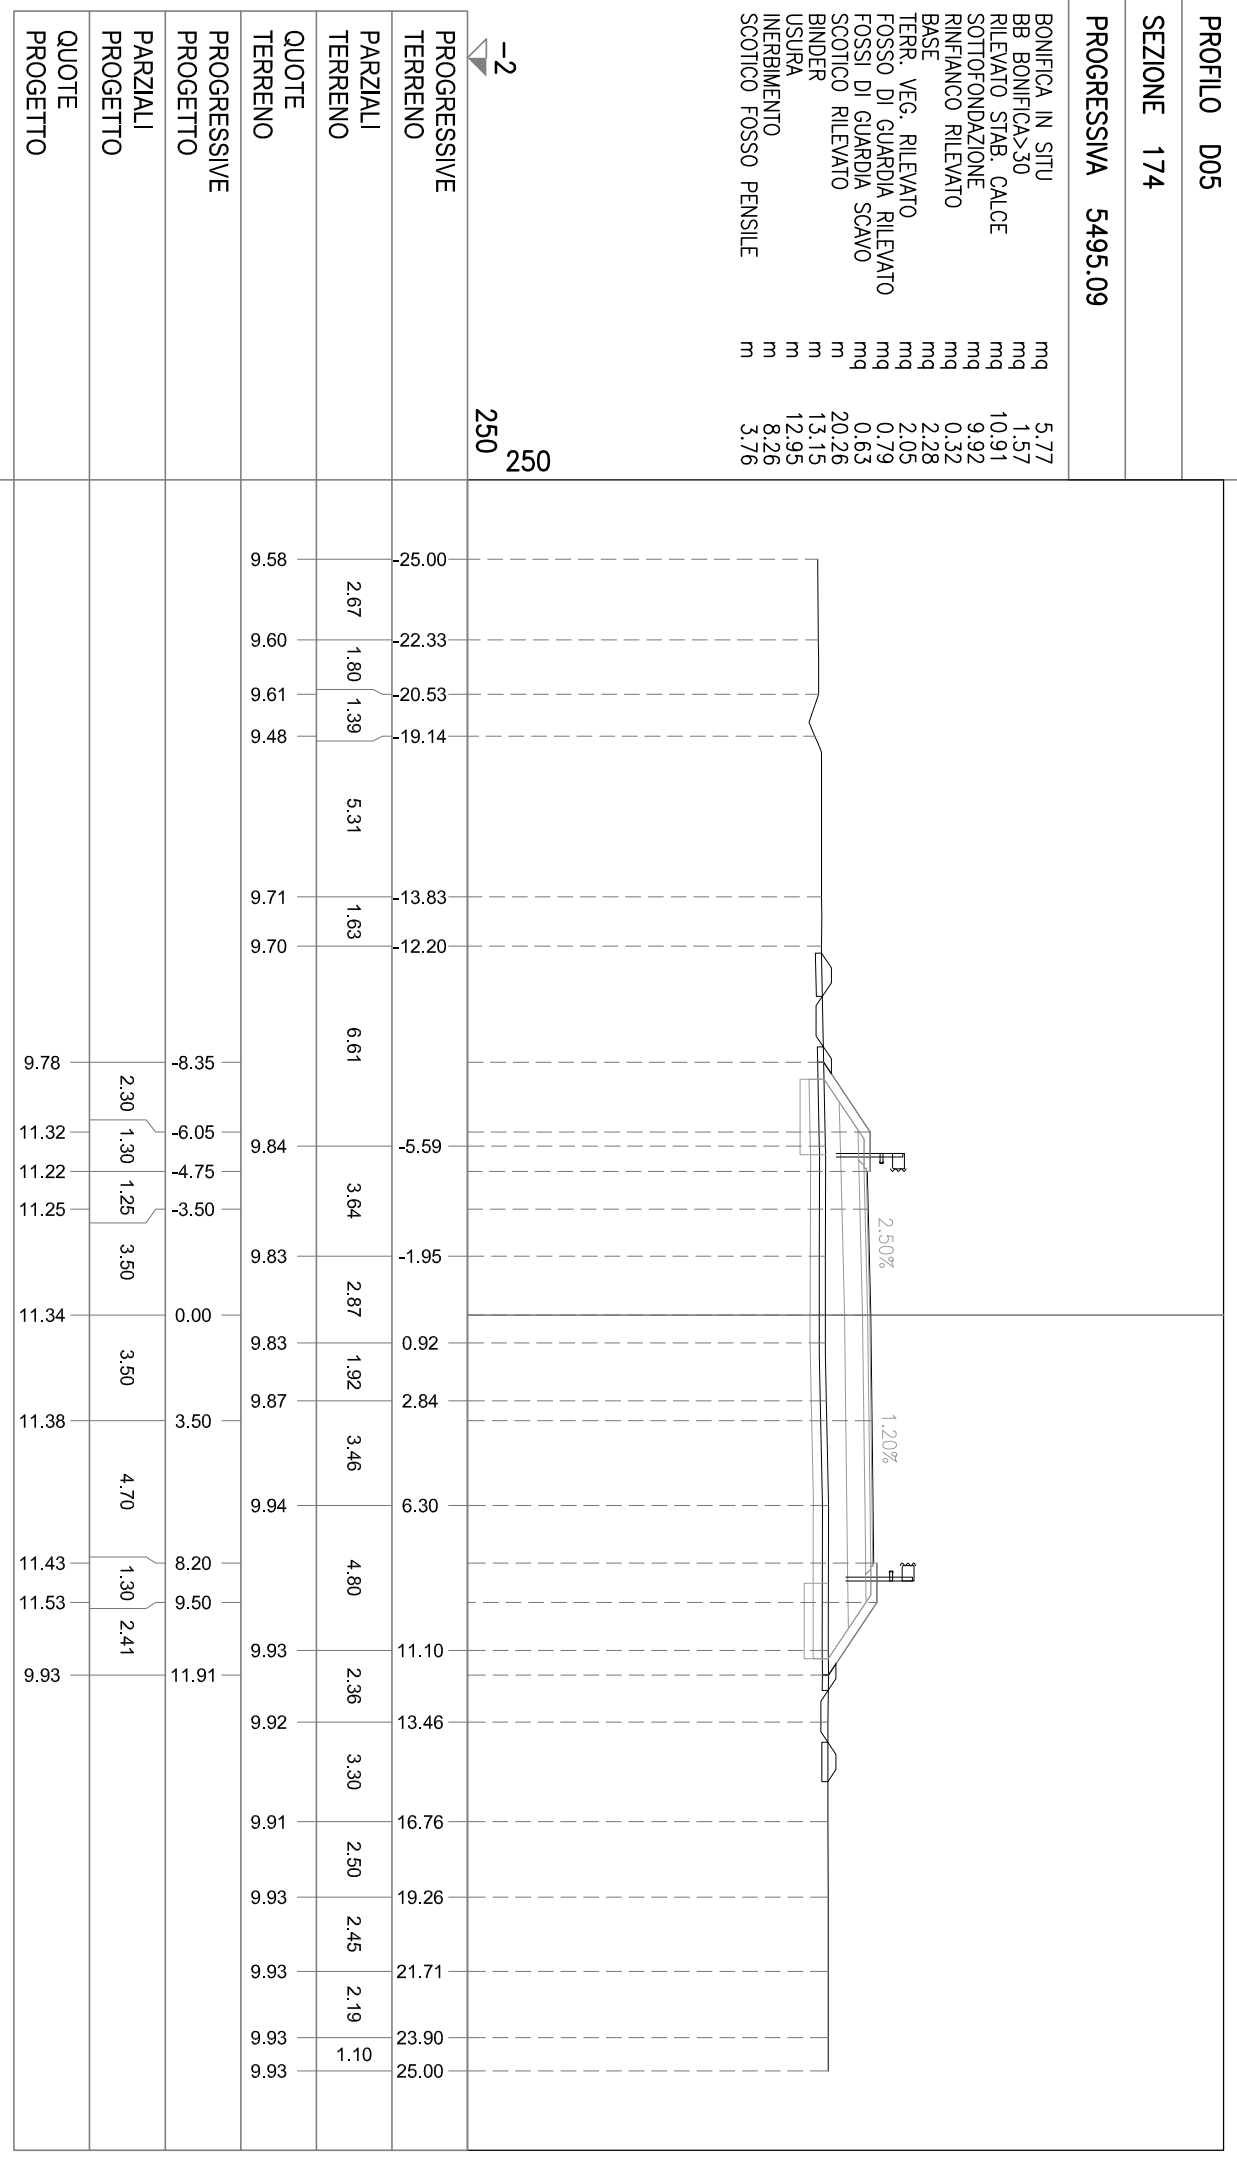


PROFILO D05

SEZIONE 175

PROGRESSIVA 5515.09

BONIFICA IN SITU  
mq 4.89  
BB BONIFICA>30  
mq 1.59  
RILEVATO STAB. CALCE  
mq 11.92  
SOTTOFONDAZIONE  
mq 7.86  
RINFIANCO RILEVATO  
mq 0.33  
BASE  
mq 1.73  
TERR. VEG. RILEVATO  
mq 2.26  
FOSSO DI GUARDIA RILEVATO  
mq 0.77  
FOSSI DI GUARDIA SCAVO  
mq 0.65  
SCOTTICO RILEVATO  
mq 17.36  
BINDER  
m 9.70  
USURA  
m 9.50  
INERBIMENTO  
m 8.92  
SCOTTICO FOSSO PENSILE  
m 3.63

-2  
250  
250

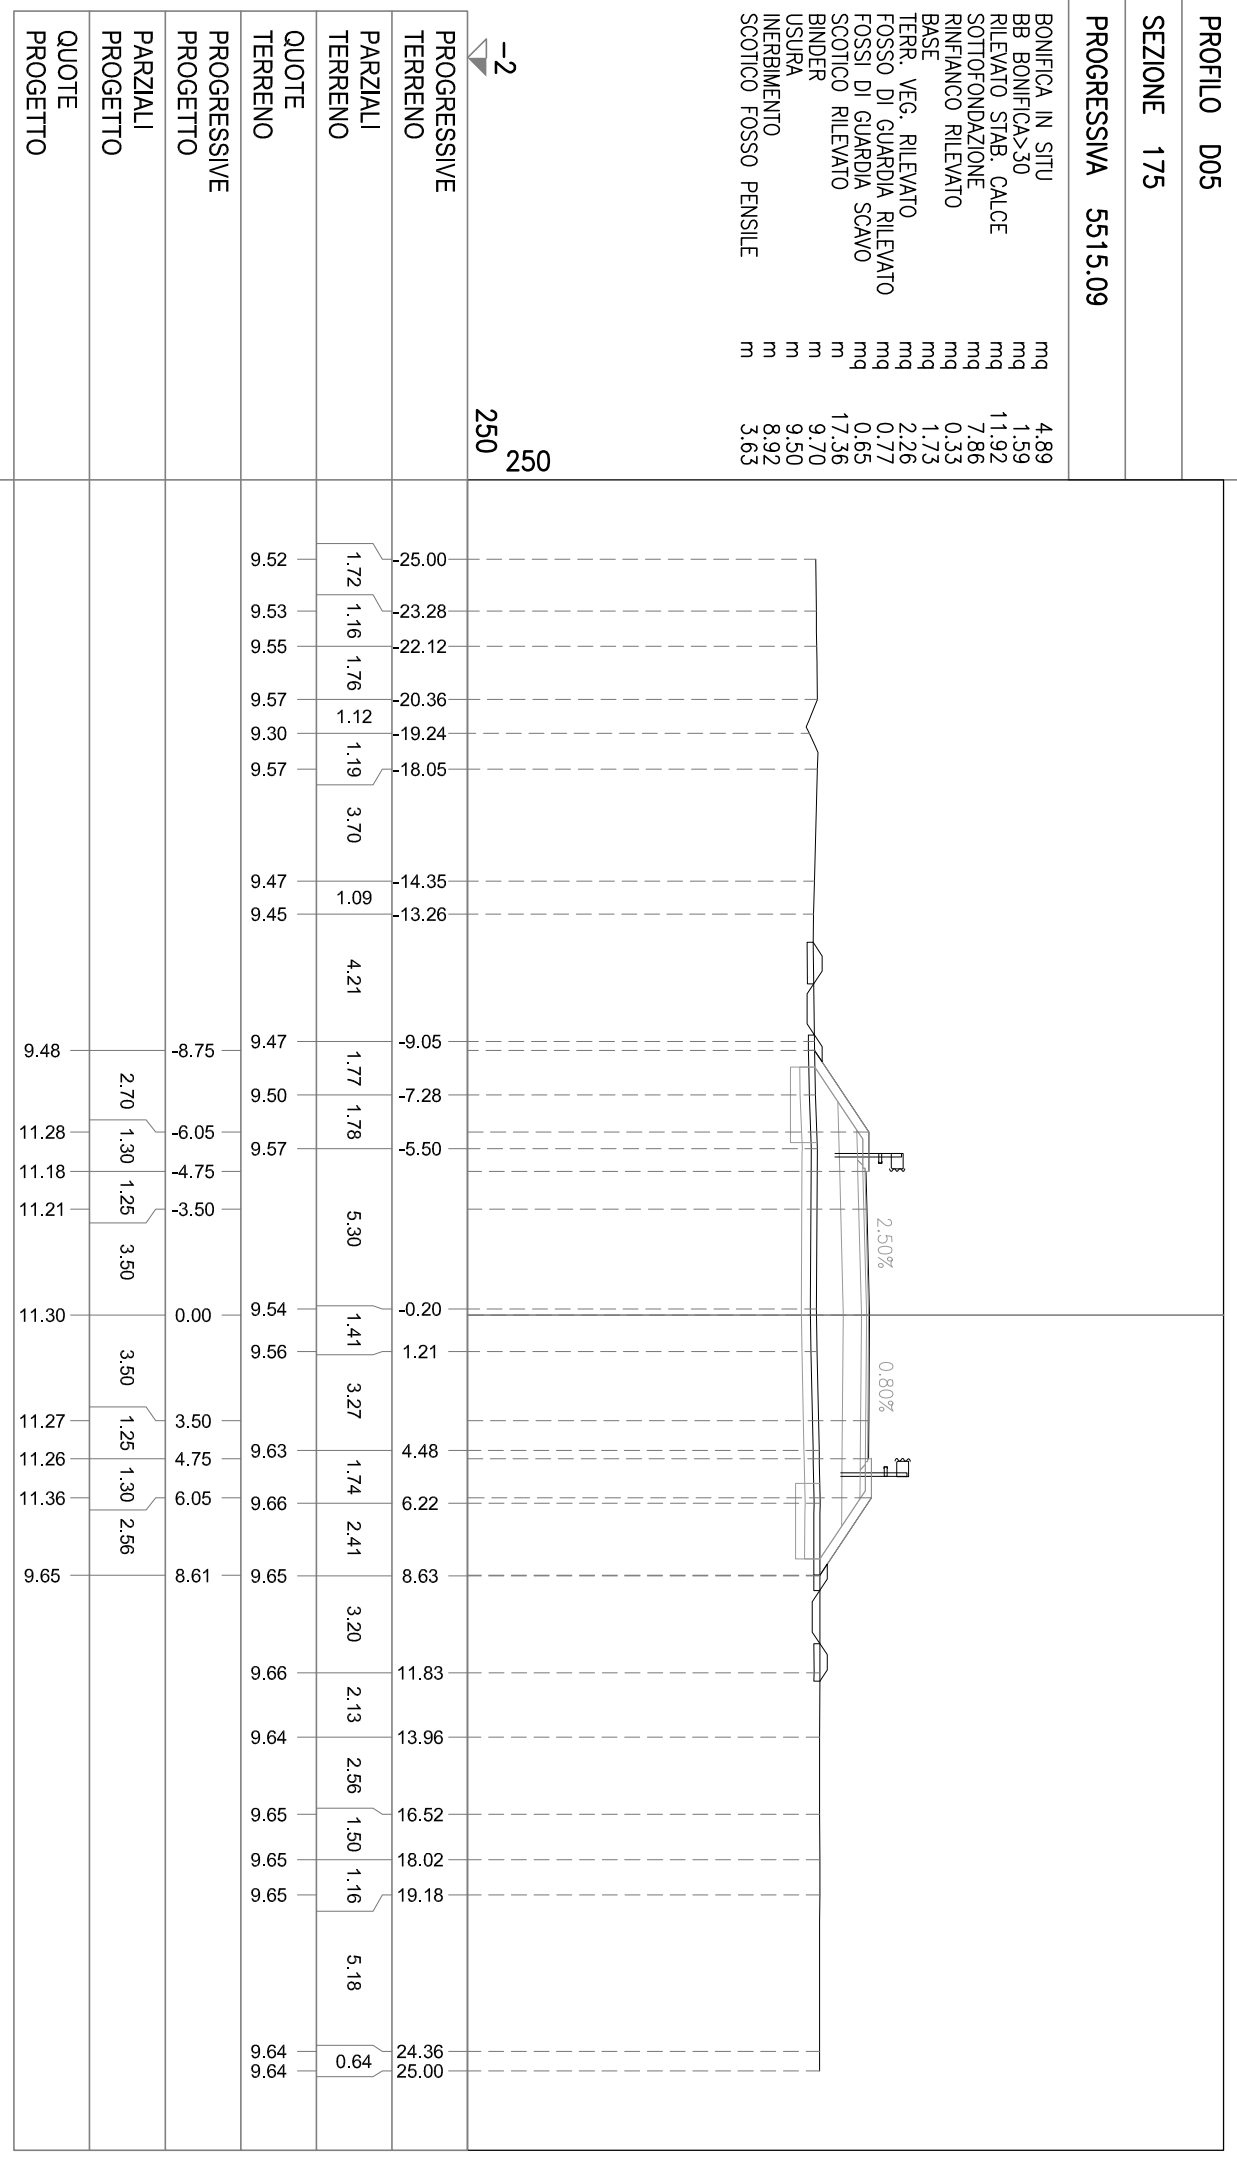


PROFLO D05  
 SEZIONE 176  
 PROGRESSIVA 5532.14

BONIFICA IN SITU  
 BB BONIFICA>30  
 RILEVATO STAB. CALCE  
 SOTTOFONDAZIONE  
 RINFIANCO RILEVATO  
 BASE  
 TERR. VEG. RILEVATO  
 FOSSO DI GUARDIA RILEVATO  
 FOSSE DI GUARDIA SCAVO  
 SCOTICO RILEVATO  
 BINDER  
 USURA  
 INERBIMENTO  
 SCOTICO FOSSO PENSILE

mq 5.01  
 mq 1.57  
 mq 14.63  
 mq 7.90  
 mq 0.34  
 mq 1.70  
 mq 2.39  
 mq 0.77  
 mq 0.65  
 m 17.83  
 m 9.70  
 m 9.50  
 m 9.49  
 m 3.65

-2  
 250  
 250

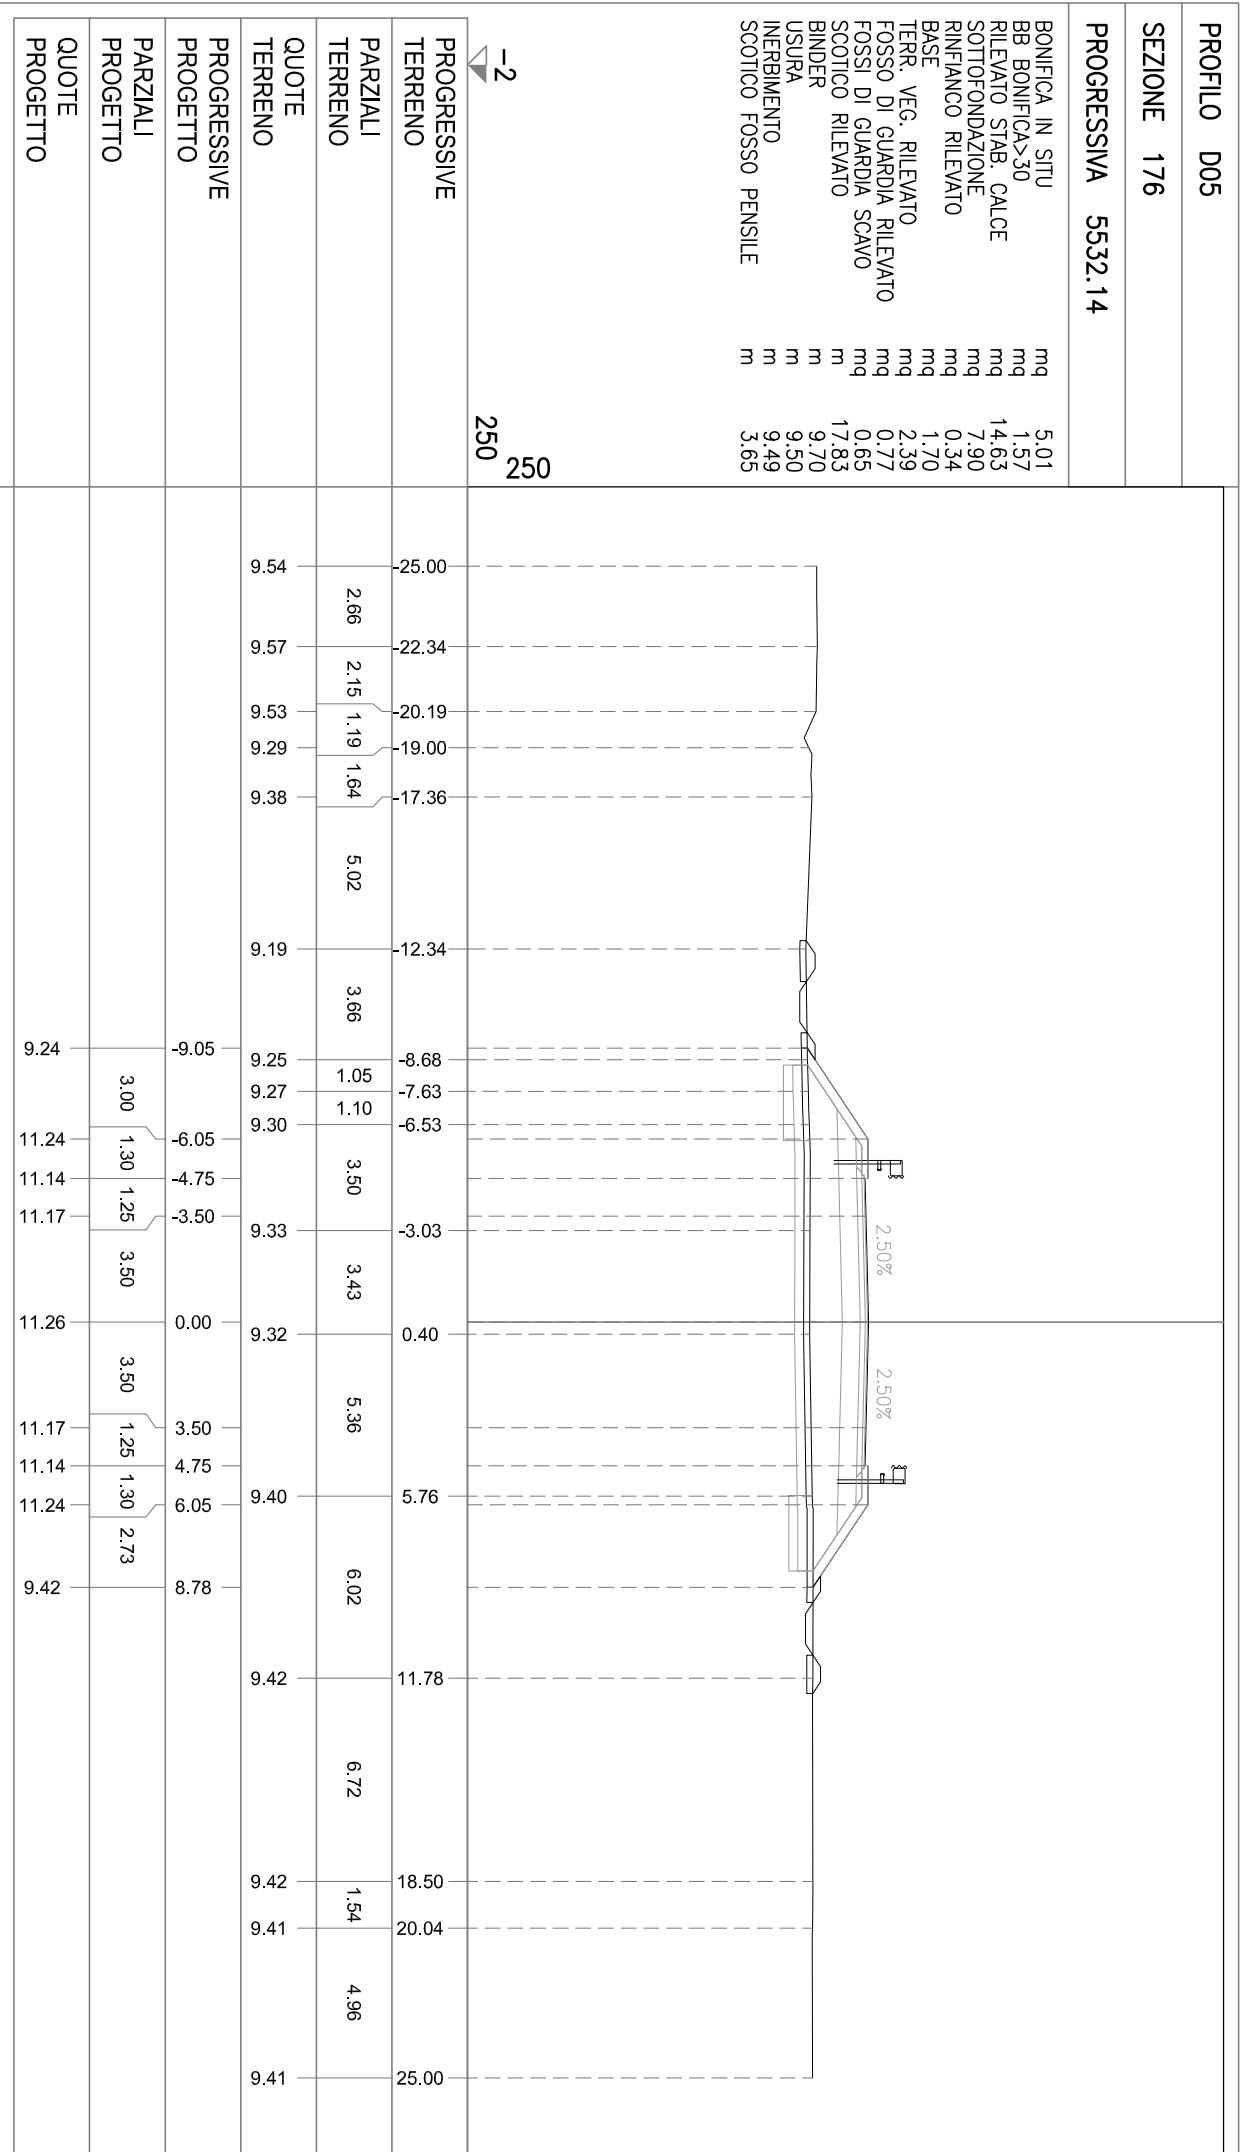


PROFILO D05

SEZIONE 177

PROGRESSIVA 5550.00

BONIFICA IN SITU  
mq 4.77  
BB BONIFICA>30  
mq 1.49  
RILEVATO STAB. CALCE  
mq 10.26  
SOTTOFONDAZIONE  
mq 7.90  
RINFIANCO RILEVATO  
mq 0.32  
BASE  
mq 1.72  
TERR. VEG. RILEVATO  
mq 2.13  
FOSSO DI GUARDIA RILEVATO  
mq 0.71  
FOSSI DI GUARDIA SCAVO  
mq 0.69  
SCOTTICO RILEVATO  
mq 16.97  
BINDER  
m 9.70  
USURA  
m 9.50  
INERBIMENTO  
m 8.46  
SCOTTICO FOSSO PENSILE  
m 3.53

-2  
250  
250

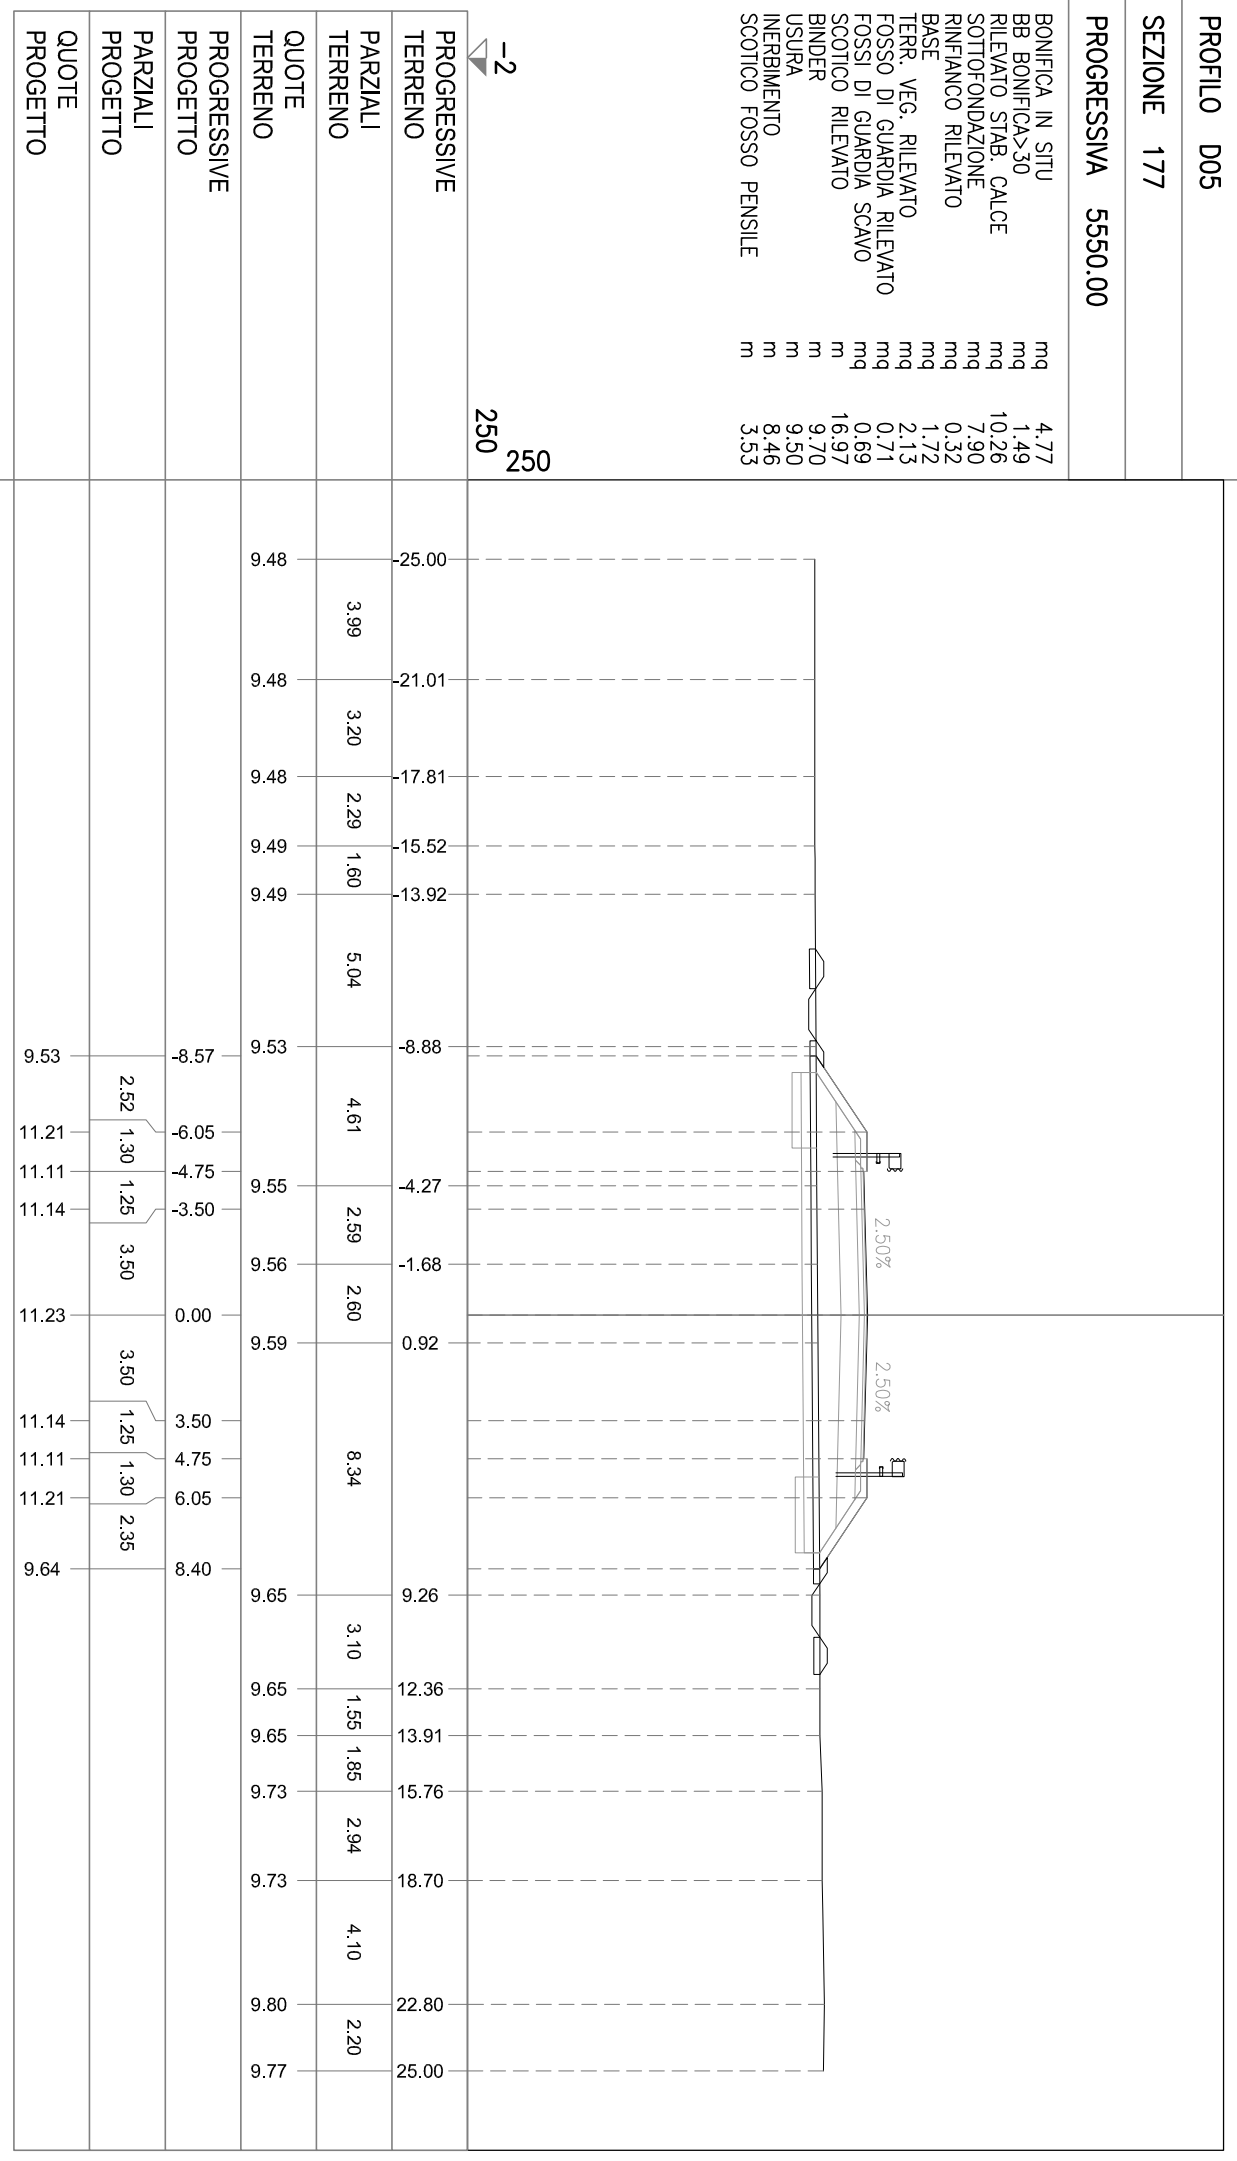


PROFILO D05

SEZIONE 178

PROGRESSIVA 5600.00

BONIFICA IN SITU  
mq 4.66  
BB BONIFICA>30  
mq 1.49  
RILEVATO STAB. CALCE  
mq 8.19  
SOTTOFONDAZIONE  
mq 7.90  
RINFIANCO RILEVATO  
mq 0.32  
BASE  
mq 1.72  
TERR. VEG. RILEVATO  
mq 1.99  
FOSSO DI GUARDIA RILEVATO  
mq 0.68  
FOSSI DI GUARDIA SCAVO  
mq 0.69  
SCOTTICO RILEVATO  
mq 16.59  
BINDER  
m 9.70  
USURA  
m 9.50  
INERBIMENTO  
m 8.00  
SCOTTICO FOSSO PENSILE  
m 3.51

-2  
250  
250

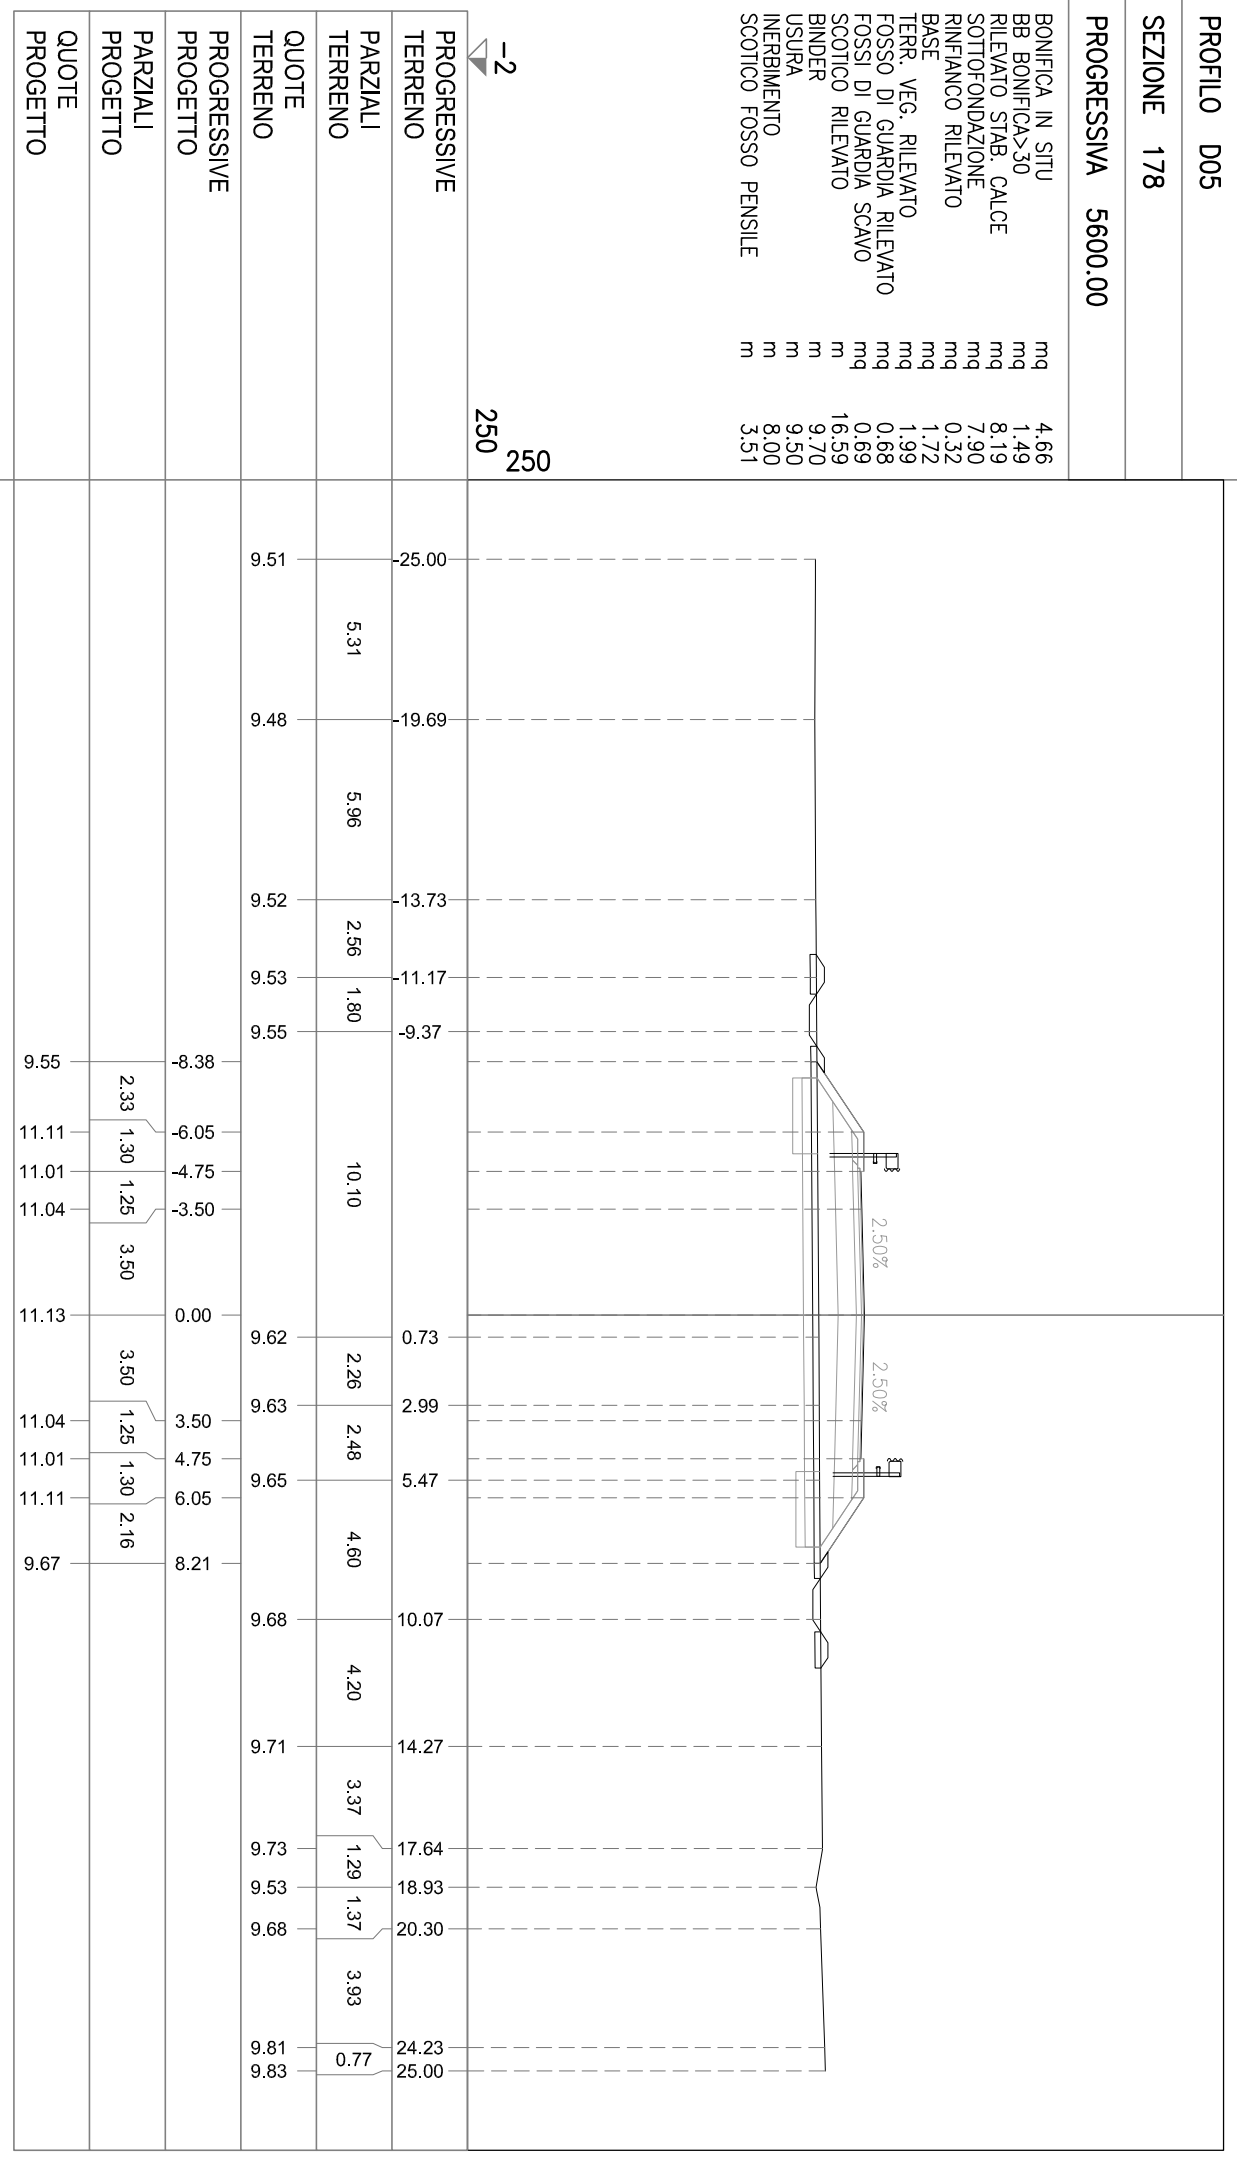


PROFILO D05

SEZIONE 179

PROGRESSIVA 5650.00

BONIFICA IN SITU  
mq 4.65  
BB BONIFICA>30  
mq 1.51  
RILEVATO STAB. CALCE  
mq 8.06  
SOTTOFONDAZIONE  
mq 7.88  
RINFIANCO RILEVATO  
mq 0.34  
BASE  
mq 1.72  
TERR. VEG. RILEVATO  
mq 1.96  
FOSSO DI GUARDIA RILEVATO  
mq 0.68  
FOSSI DI GUARDIA SCAVO  
mq 0.73  
SCOTTICO RILEVATO  
mq 16.55  
BINDER  
m 9.70  
USURA  
m 9.50  
INERBIMENTO  
m 7.96  
SCOTTICO FOSSO PENSILE  
m 3.44

-2  
250  
250

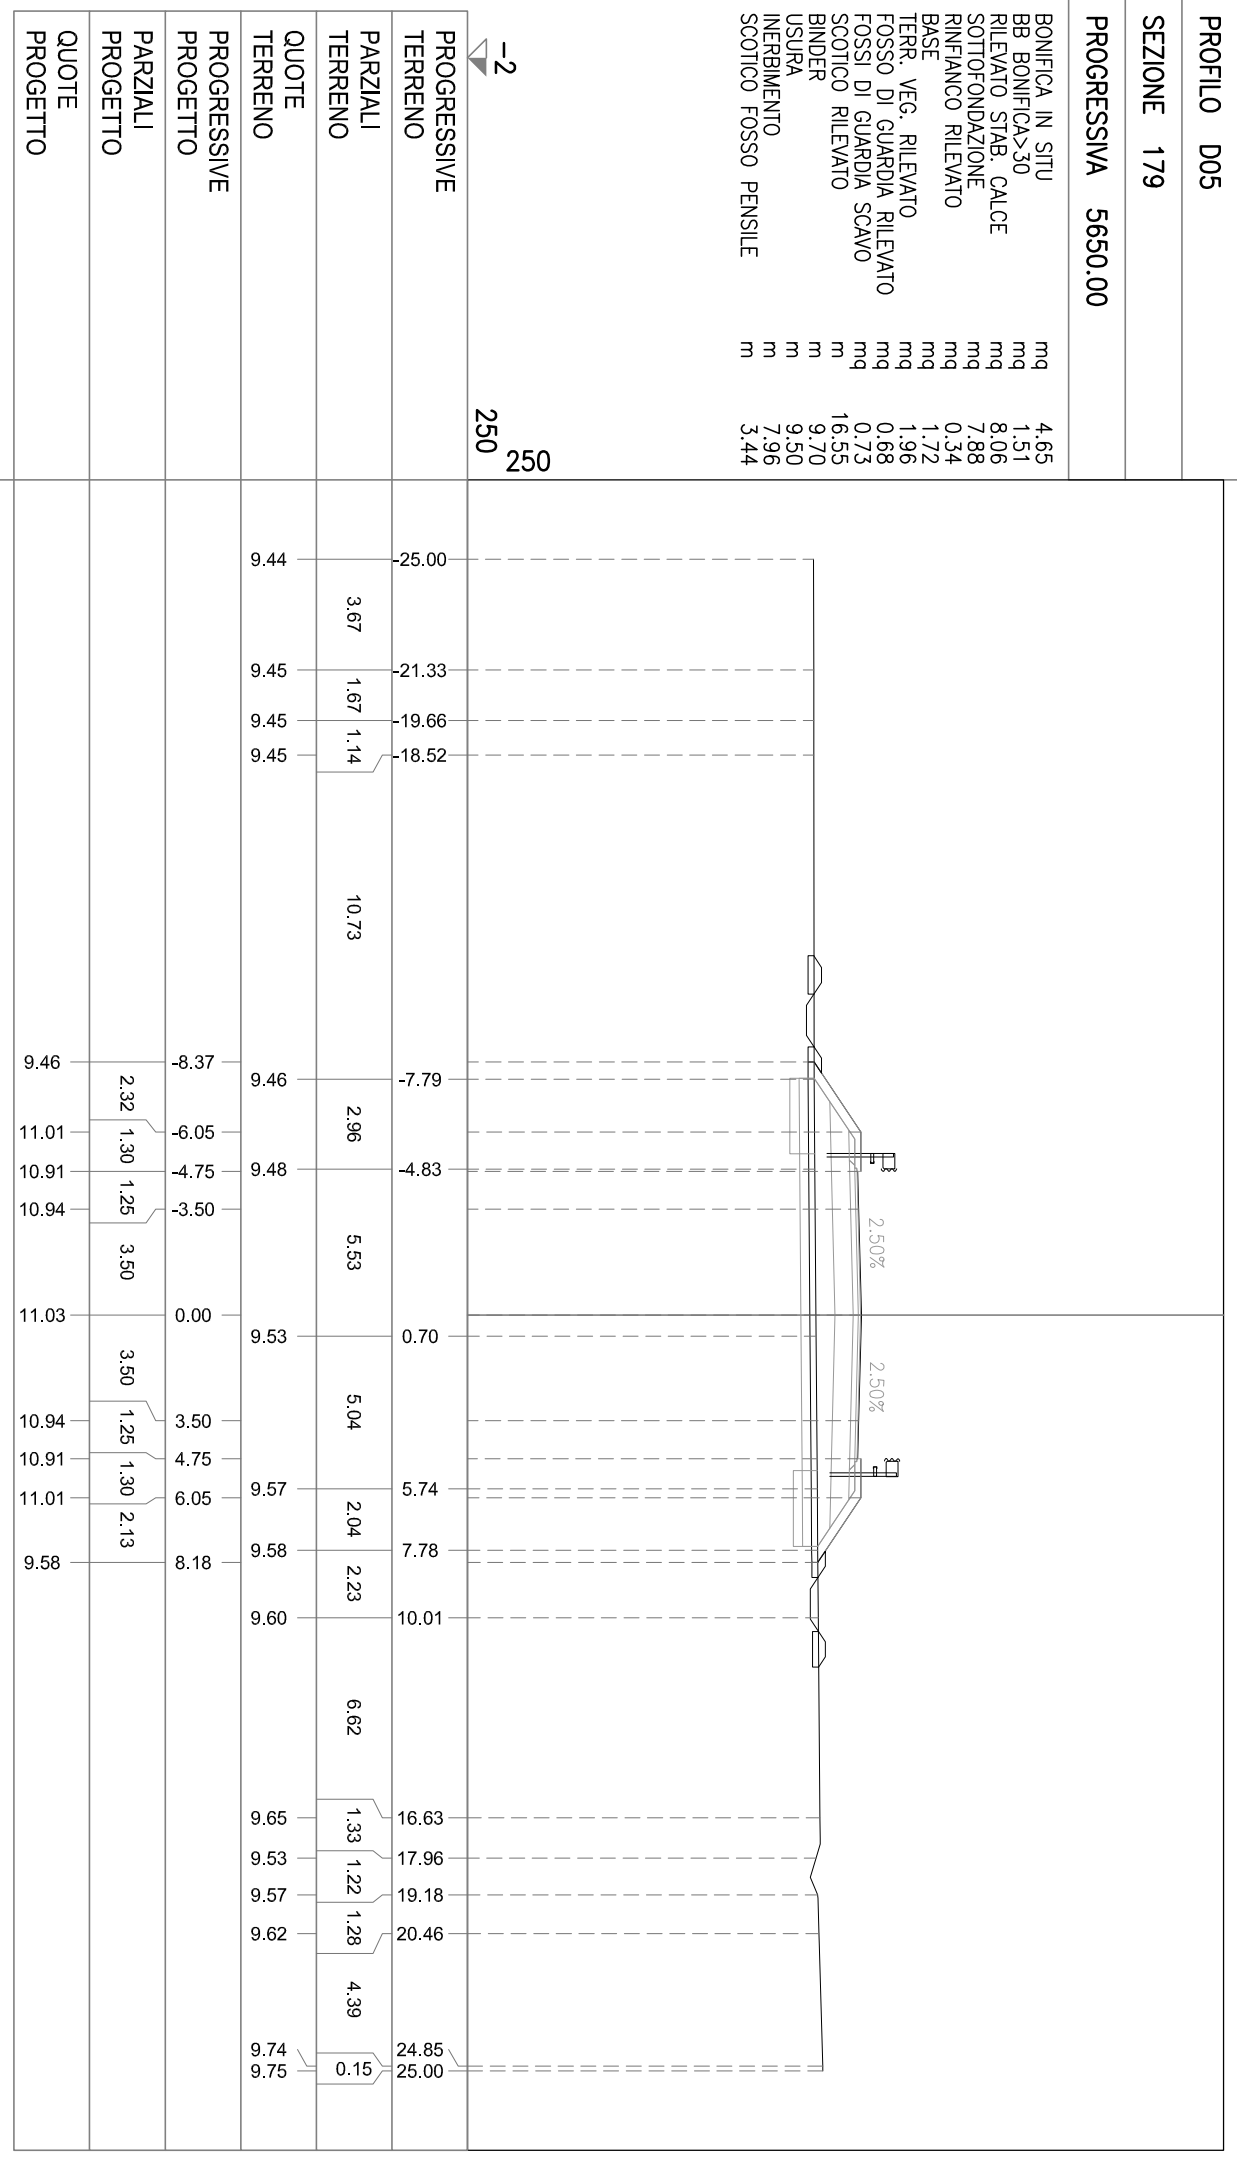


PROFILO D05  
 SEZIONE 180  
 PROGRESSIVA 5700.00

BONIFICA IN SITU 4.68  
 BB BONIFICA>30 1.51  
 RILEVATO STAB. CALCE 8.55  
 SOTTOFONDAZIONE 7.92  
 RINFIANCO RILEVATO 0.34  
 BASE 1.70  
 TERR. VEG. RILEVATO 2.01  
 FOSSO DI GUARDIA RILEVATO 0.68  
 FOSSE DI GUARDIA SCAVO 0.70  
 SCOTTICO RILEVATO 16.66  
 BINDER 9.70  
 USURA 9.50  
 INERBIMENTO 8.09  
 SCOTTICO FOSSO PENSILE 3.49

-3  
 250  
 250

PROGRESSIVE TERRENO	25.00	22.82	20.73	19.63	16.32	15.12	-8.25	-6.05	-4.75	-3.50	0.00	3.50	4.75	6.05	8.41	10.75	14.65	17.35	18.40	21.84	23.64	25.00
PARZIALI TERRENO	2.18	2.09	1.10	3.31	1.20	12.34	2.50	5.77	5.26	3.90	2.70	1.05	3.44	1.80	1.36							
QUOTE TERRENO	9.50	9.50	9.50	9.50	9.48	9.48	9.44	10.91	10.81	10.84	10.93	10.84	10.81	10.91	9.33	9.32	9.31	9.30	9.17	9.57	9.62	9.66
PROGRESSIVE PROGETTO							-8.25	-6.05	-4.75	-3.50	0.00	3.50	4.75	6.05	8.41							
PARZIALI PROGETTO							2.20	1.30	1.25	3.50	3.50	1.25	1.30	2.36								
QUOTE PROGETTO							9.44	10.91	10.81	10.84	10.93	10.84	10.81	10.91	9.33							

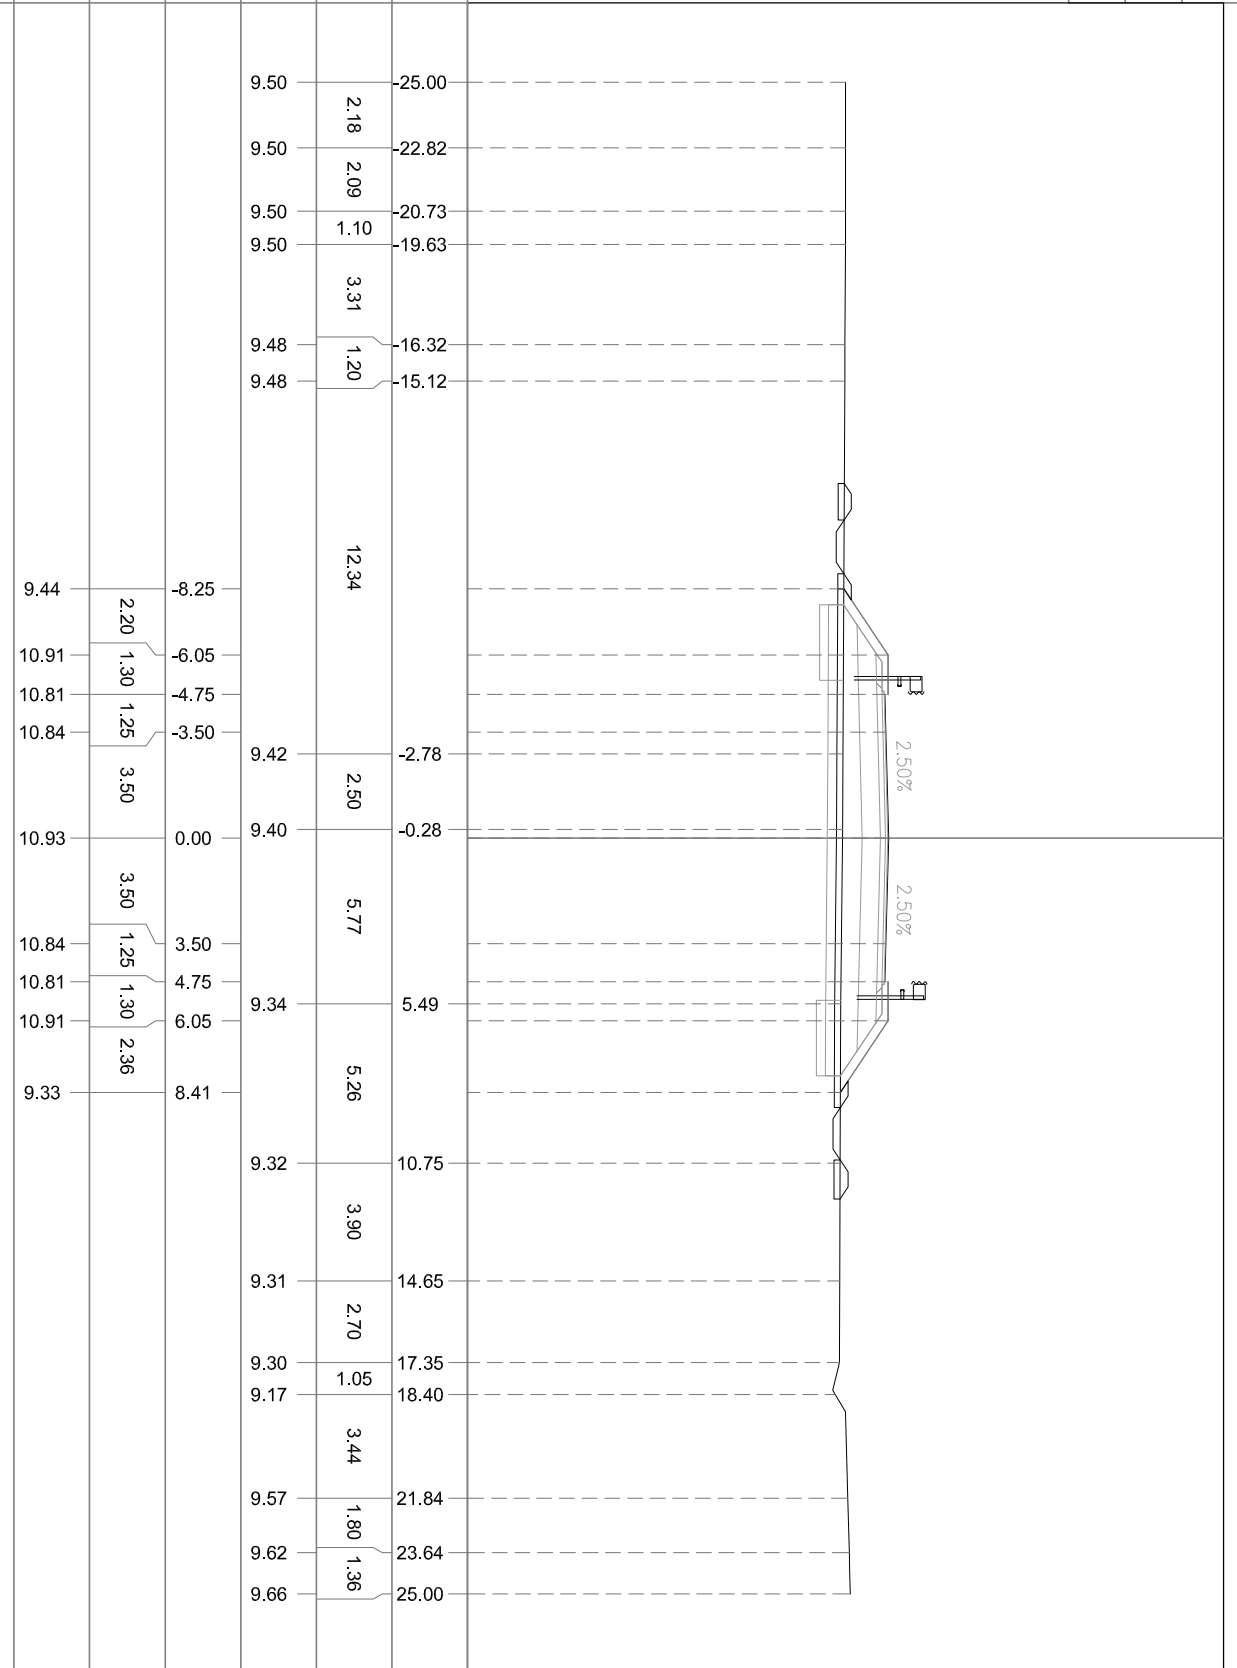



PROFILO D05

SEZIONE 181

PROGRESSIVA 5750.00

BONIFICA IN SITU  
mq 4.64  
BB BONIFICA>30  
mq 1.50  
RILEVATO STAB. CALCE  
mq 8.17  
SOTTOFONDAZIONE  
mq 7.90  
RINFIANCO RILEVATO  
mq 0.34  
BASE  
mq 1.70  
TERR. VEG. RILEVATO  
mq 1.99  
FOSSO DI GUARDIA RILEVATO  
mq 0.67  
FOSSI DI GUARDIA SCAVO  
mq 0.68  
SCOTTICO RILEVATO  
mq 16.58  
BINDER  
m 9.70  
USURA  
m 9.50  
INERBIMENTO  
m 7.99  
SCOTTICO FOSSO PENSILE  
m 3.49

-3  
250  
250

PROGRESSIVE TERRENO	25.00	19.47	11.51	-3.88	2.23	4.27	15.99	17.04	18.18	18.85	25.00
PARZIALI TERRENO	5.53	7.96	7.63	6.11	2.04	11.72	1.05	1.14	0.67	6.15	
QUOTE TERRENO	9.35	9.27	9.28	9.30	9.32	9.33	9.37	9.34	8.92	9.52	9.65
PROGRESSIVE PROGETTO	-8.33	-6.05	-4.75	-3.50	0.00	3.50	6.05	8.25			
PARZIALI PROGETTO	2.28	1.30	1.25	3.50	3.50	1.25	1.30	2.20			
QUOTE PROGETTO	9.29	10.81	10.71	10.74	10.83	10.74	10.71	10.81	9.34		


PROFILO D05

SEZIONE 182

PROGRESSIVA 5771.05

BONIFICA IN SITU  
 RILEVATO STAB. CALCE mq 9.23  
 SOTTOFONDAZIONE mq 7.52  
 RINFIANCO RILEVATO mq 7.92  
 BASE mq 0.34  
 TERR. VEG. RILEVATO mq 1.74  
 FOSSO DI GUARDIA RILEVATO mq 1.89  
 FOSSE DI GUARDIA SCAVO mq 0.70  
 SCOTTICO RILEVATO mq 0.69  
 BINDER m 16.46  
 USURA m 9.70  
 INERBIMENTO m 9.50  
 SCOTTICO FOSSO PENSILE m 7.84  
 m 3.50

-3  
 250  
 250

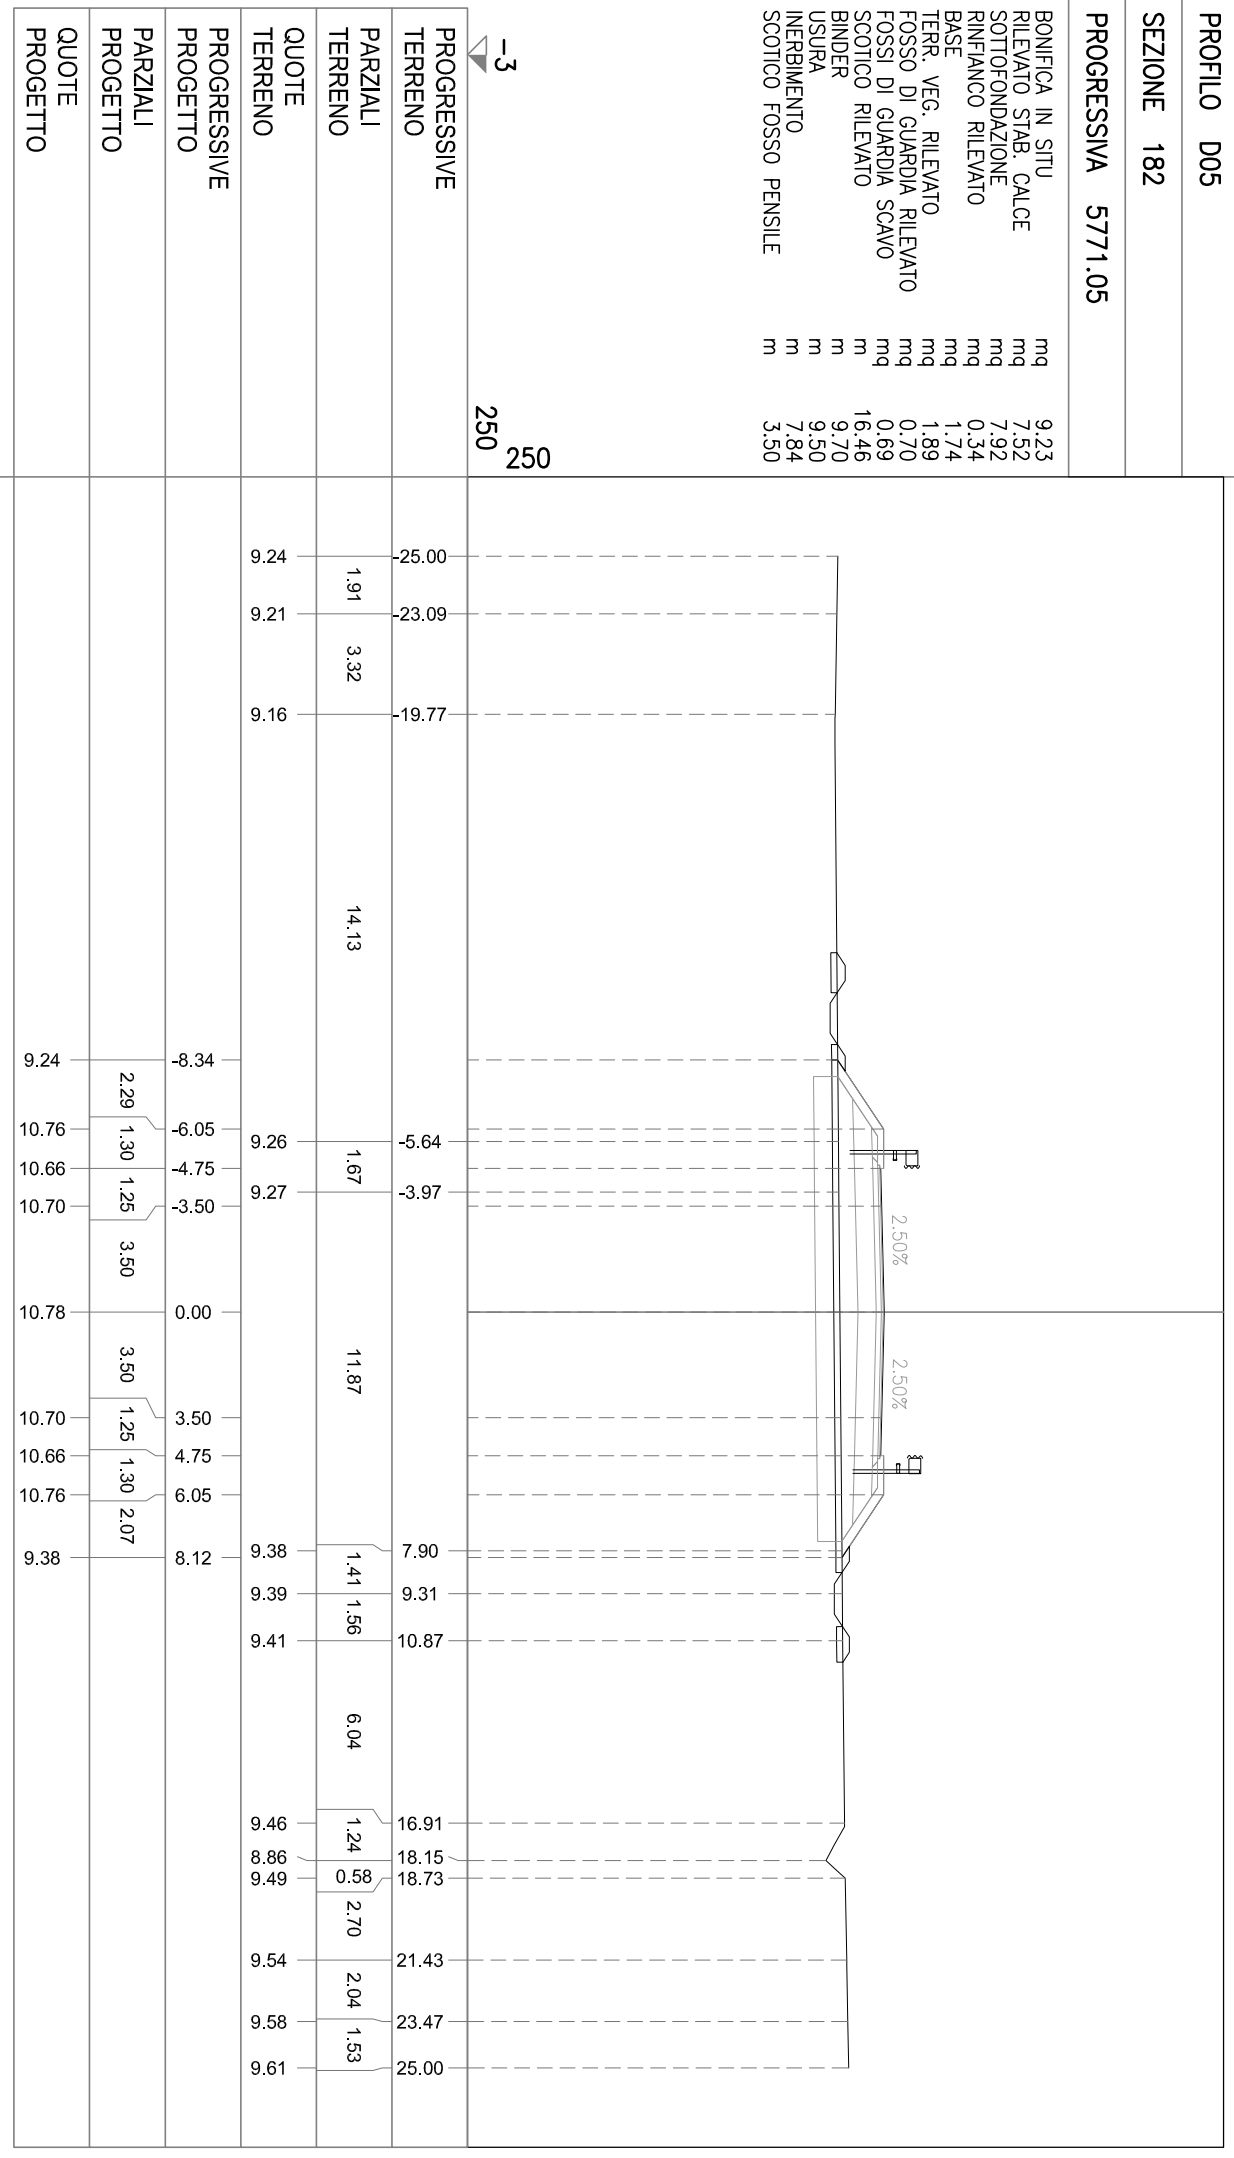


PROFILO D05

SEZIONE 183

PROGRESSIVA 5800.00

BONIFICA IN SITU  
RILEVATO STAB. CALCE mq 9.14  
SOTTOFONDAZIONE mq 6.65  
RINFIANCO RILEVATO mq 7.86  
BASE mq 0.32  
TERR. VEG. RILEVATO mq 1.71  
FOSSO DI GUARDIA RILEVATO mq 1.84  
FOSSI DI GUARDIA SCAVO mq 0.68  
SCOTTICO RILEVATO mq 0.70  
BINDER m 16.32  
USURA m 9.70  
INERBIMENTO m 9.50  
SCOTTICO FOSSO PENSILE m 7.67  
3.47


-3  
250  
250

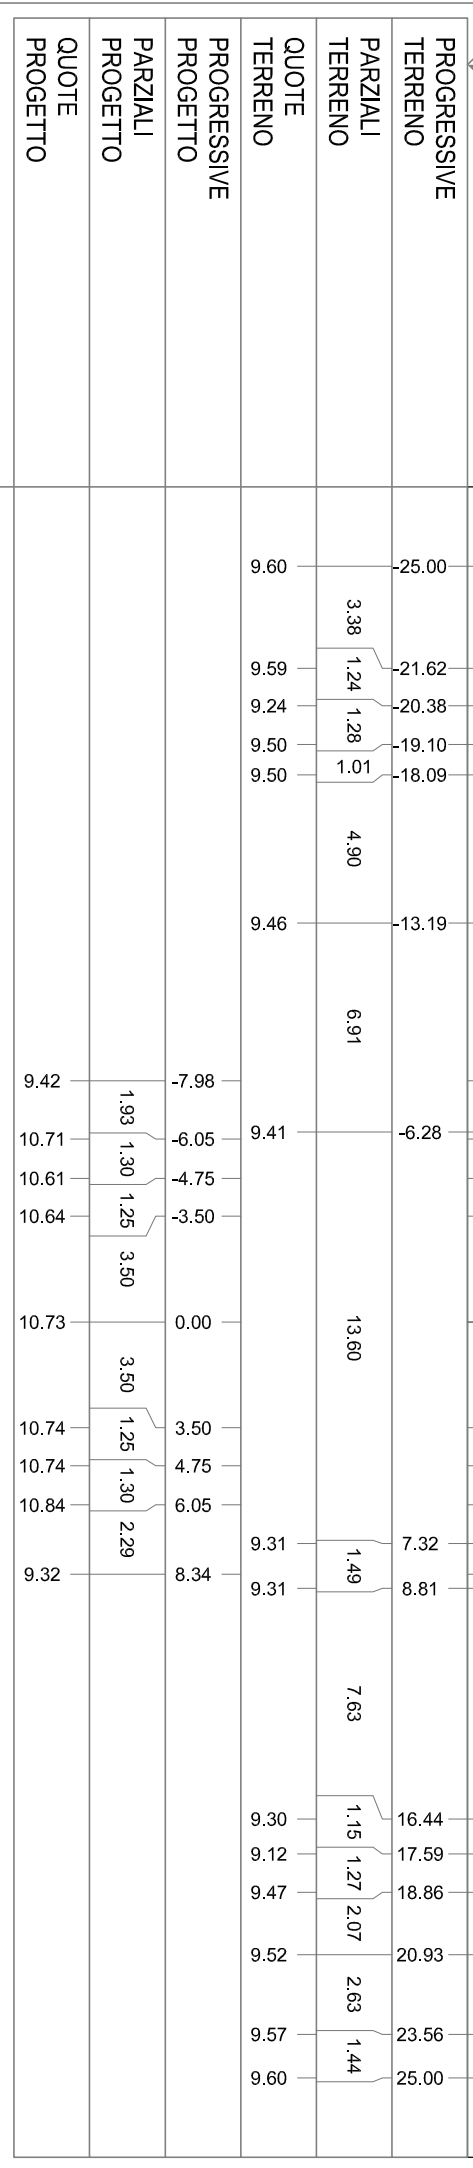

PROFILO D05  
 SEZIONE 184  
 PROGRESSIVA 5815.09

BONIFICA IN SITU  
 RILEVATO STAB. CALCE mq 9.21  
 SOTTOFONDAZIONE mq 7.02  
 RINFIANCO RILEVATO mq 7.82  
 BASE mq 0.31  
 TERR. VEG. RILEVATO mq 1.71  
 FOSSO DI GUARDIA RILEVATO mq 1.91  
 FOSSE DI GUARDIA SCAVO mq 0.70  
 SCOTTICO RILEVATO mq 0.68  
 BINDER m 16.42  
 USURA m 9.70  
 INERBIMENTO m 9.50  
 SCOTTICO FOSSO PENSILE m 7.80  
 m 3.54

-3  
 250  
 250

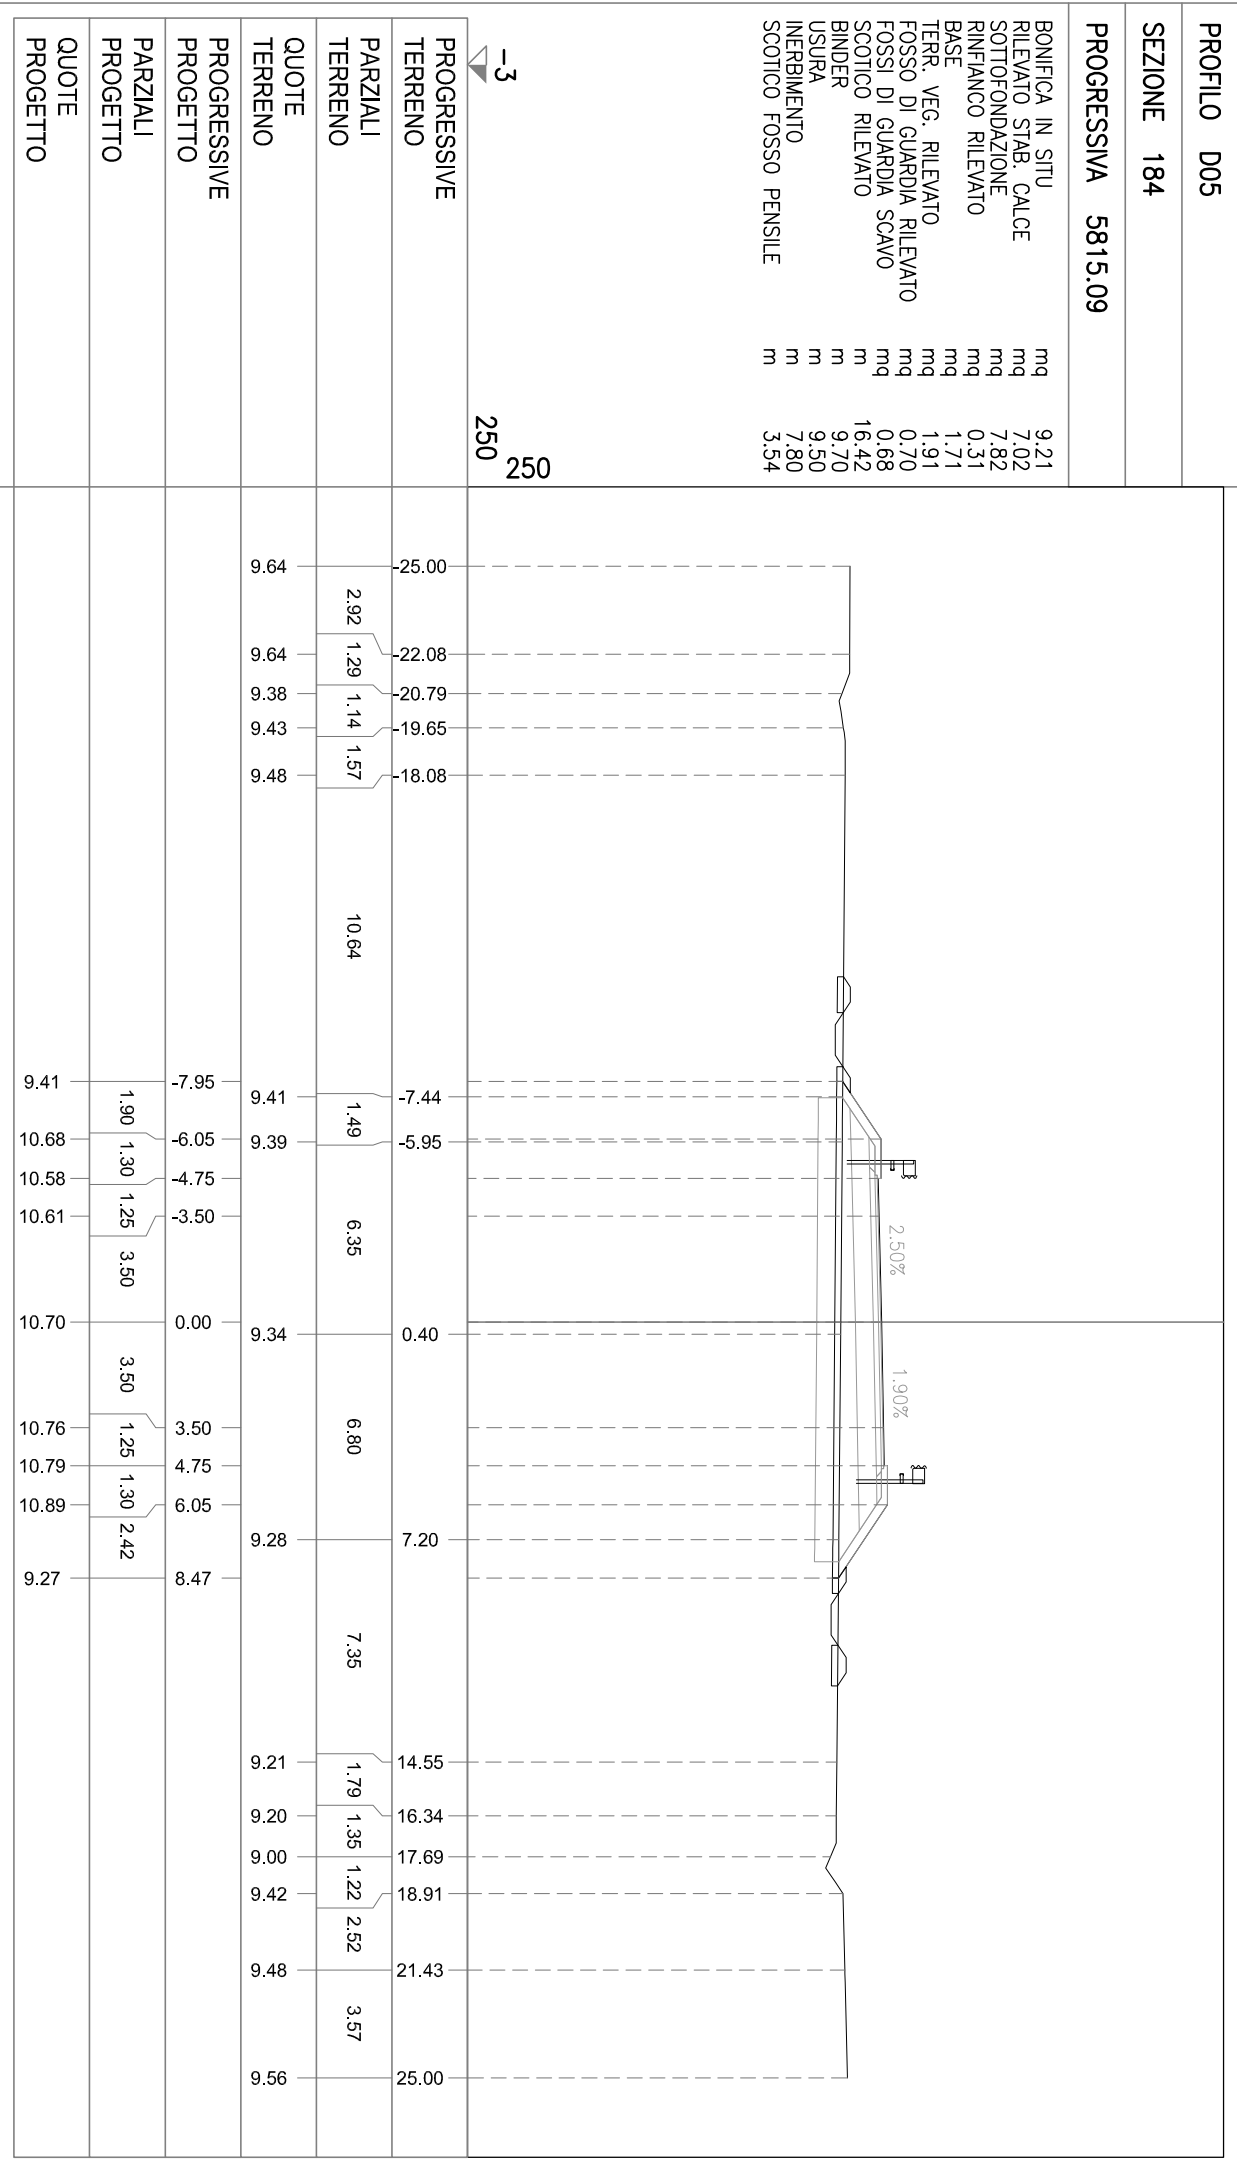


PROFLO D05

SEZIONE 185

PROGRESSIVA 5850.00

BONIFICA IN SITU  
RILEVATO STAB. CALCE mq 9.84  
SOTTOFONDAZIONE mq 7.66  
RINFIANCO RILEVATO mq 8.43  
BASE mq 0.32  
TERR. VEG. RILEVATO mq 1.86  
FOSSO DI GUARDIA RILEVATO mq 1.92  
FOSSI DI GUARDIA SCAVO mq 0.67  
SCOTTICO RILEVATO m 17.48  
BINDER m 10.71  
USURA m 10.51  
INERBIMENTO m 7.86  
SCOTTICO FOSSO PENSILE m 3.53

-3  
250  
250

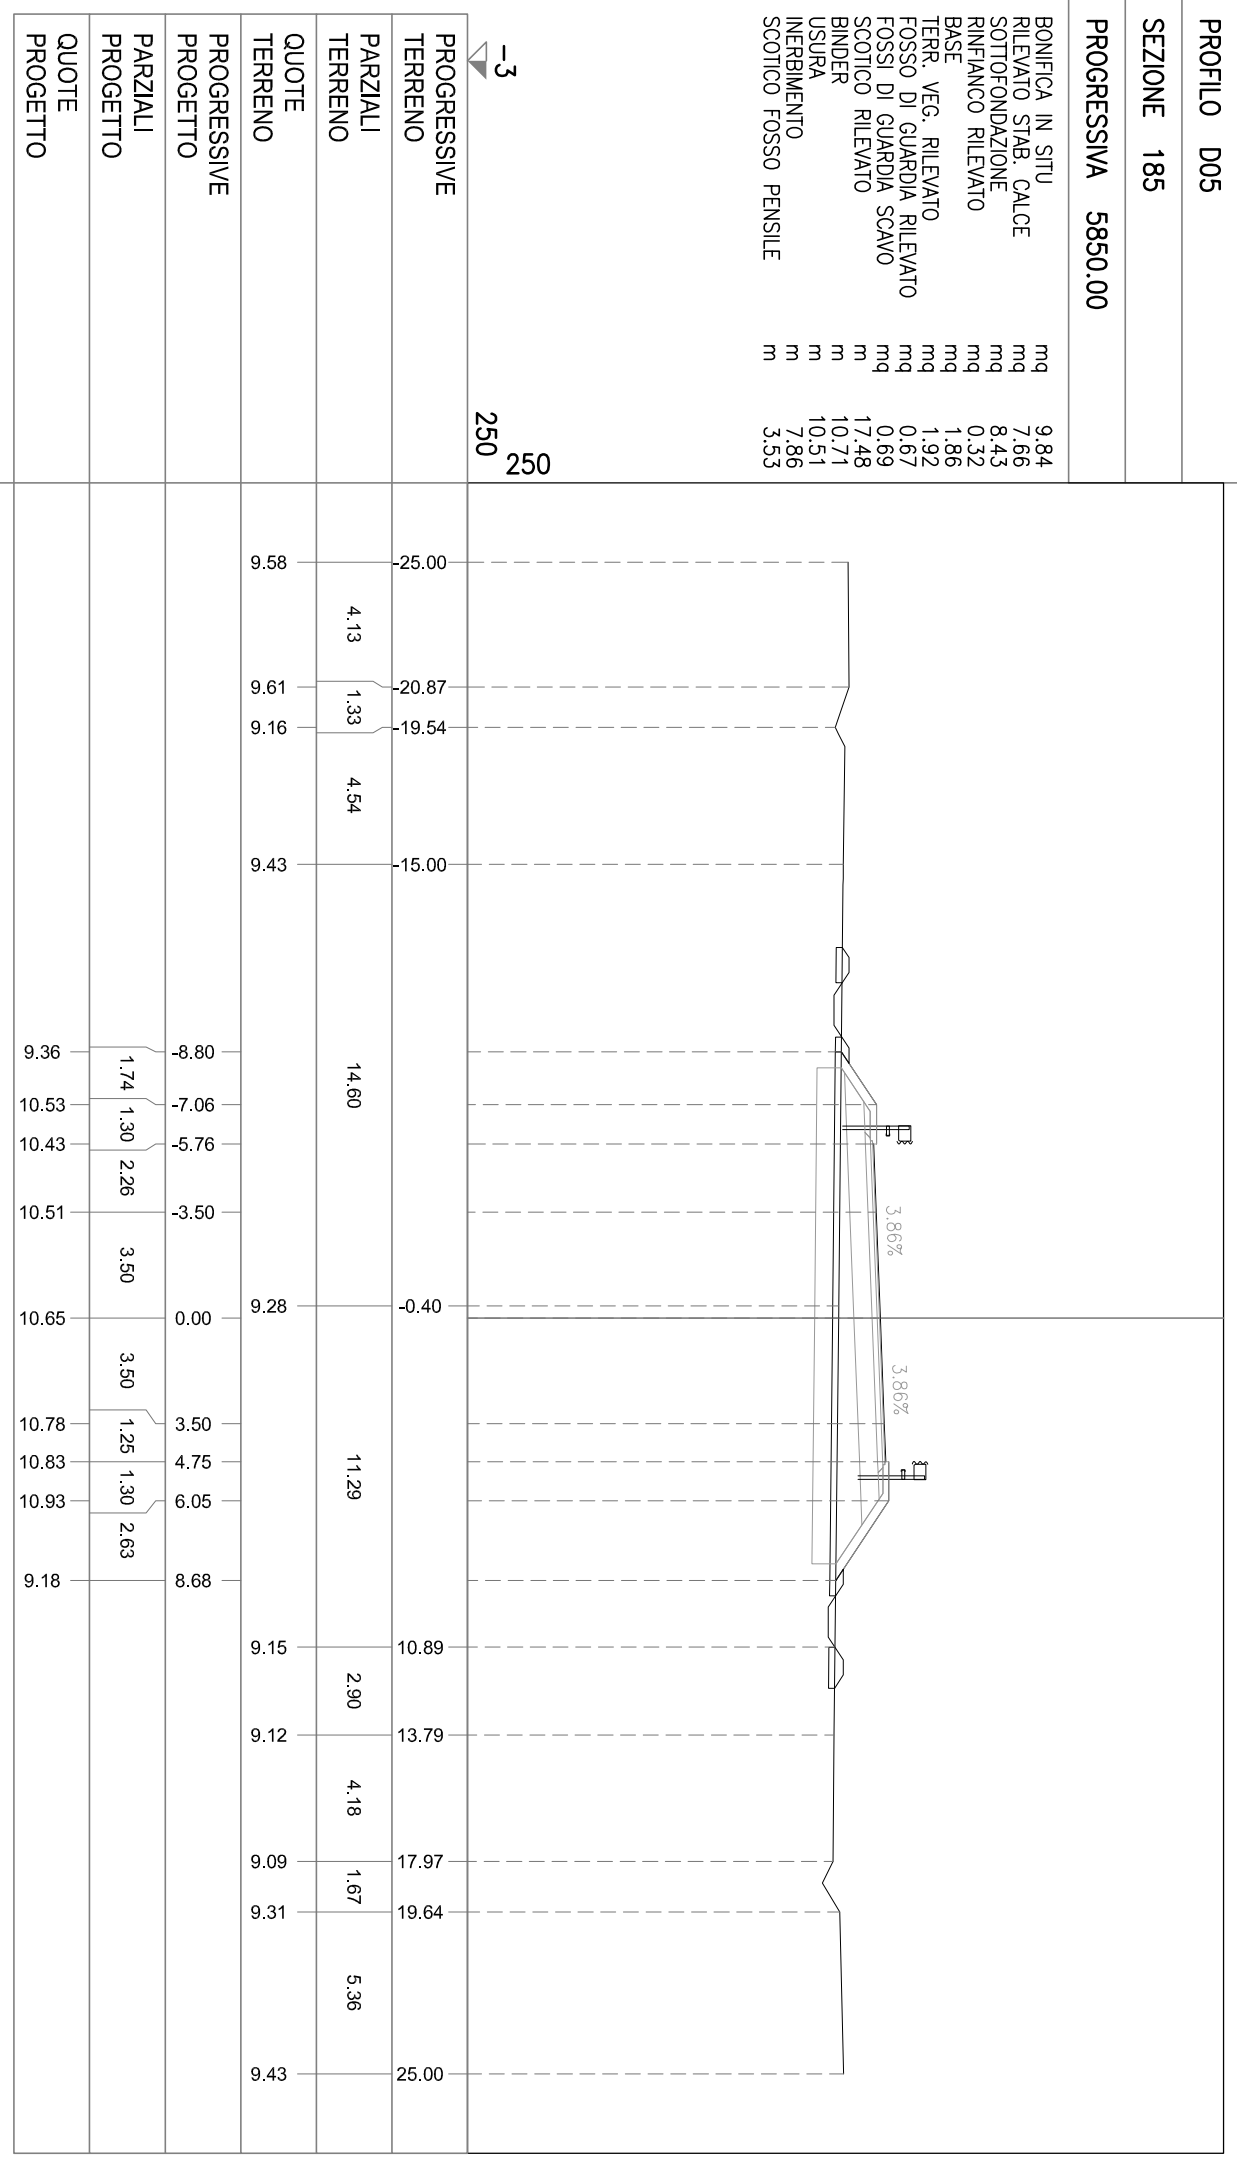


PROFILO D05  
 SEZIONE 186  
 PROGRESSIVA 5869.05

BONIFICA IN SITU  
 RILEVATO STAB. CALCE  
 SOTTOFONDAZIONE  
 RINFIANCO RILEVATO  
 BASE  
 TERR. VEG. RILEVATO  
 FOSSO DI GUARDIA RILEVATO  
 FOSSE DI GUARDIA SCAVO  
 SCOTTICO RILEVATO  
 BINDER  
 USURA  
 INERBIMENTO  
 SCOTTICO FOSSO PENSILE

mq  
 mq  
 mq  
 mq  
 mq  
 mq  
 mq  
 mq  
 mq  
 m  
 m  
 m  
 m

10.10  
 8.02  
 8.67  
 0.31  
 1.94  
 1.95  
 0.68  
 0.70  
 17.89  
 11.12  
 10.90  
 7.88  
 3.51

-3  
 250  
 250

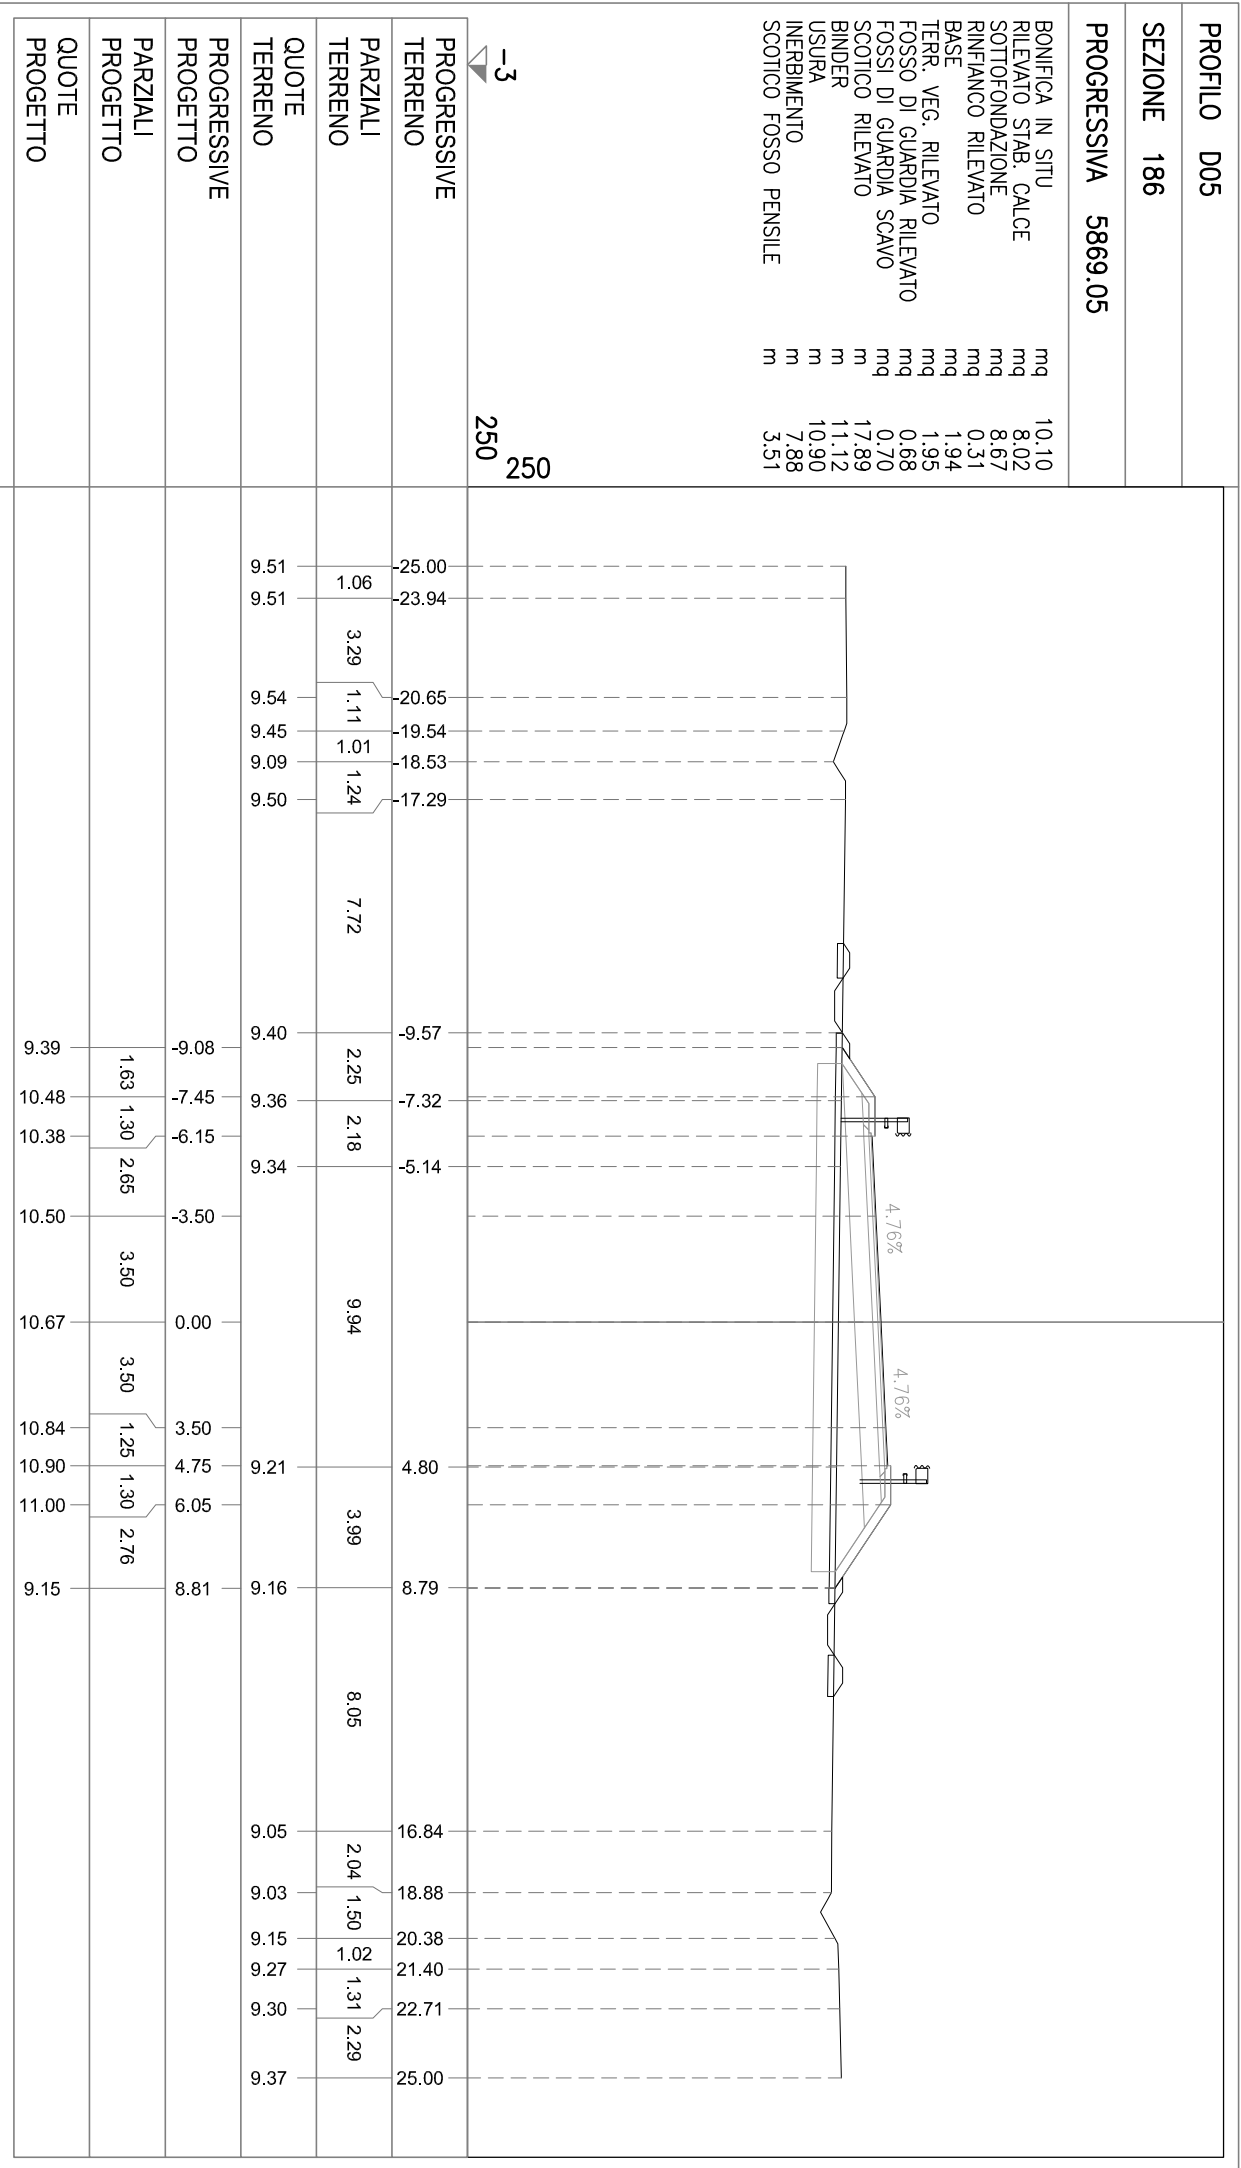

PROFILO D05


SEZIONE 187

PROGRESSIVA 5900.00

BONIFICA IN SITU  
RILEVATO STAB. CALCE mq 10.42  
SOTTOFONDAZIONE mq 11.32  
RINFIANCO RILEVATO mq 8.67  
BASE mq 0.32  
TERR. VEG. RILEVATO mq 1.95  
FOSSO DI GUARDIA RILEVATO mq 2.15  
FOSSI DI GUARDIA SCAVO mq 0.65  
SCOTTICO RILEVATO mq 0.70  
BINDER m 18.45  
USURA m 11.12  
INERBIMENTO m 10.90  
SCOTTICO FOSSO PENSILE m 8.55  
m 3.43

-3  
250  
250

PROGRESSIVE TERRENO	PARZIALI TERRENO	QUOTE TERRENO	PROGRESSIVE PROGETTO	PARZIALI PROGETTO	QUOTE PROGETTO
25.00	3.99	9.40	9.28	1.96	9.28
21.01	1.13	9.43	10.59	1.30	10.59
19.88	2.70	9.44	10.49	2.65	10.49
17.18	1.11	9.45	10.61	3.50	10.61
16.07	5.97	9.04	10.78	3.50	10.78
10.10	3.37	9.29	10.95	1.25	10.95
-6.73	13.71	9.25	11.01	1.30	11.01
-3.50	1.96	9.13	11.11	2.99	11.11
0.00	11.48	9.12	9.12		9.12
3.50	1.54	9.05			
4.75	0.96	8.66			
6.05	1.60	9.17			
8.94	0.48	9.22			
6.98		9.23			
8.94					
20.42					
21.96					
22.92					
24.52					
25.00					

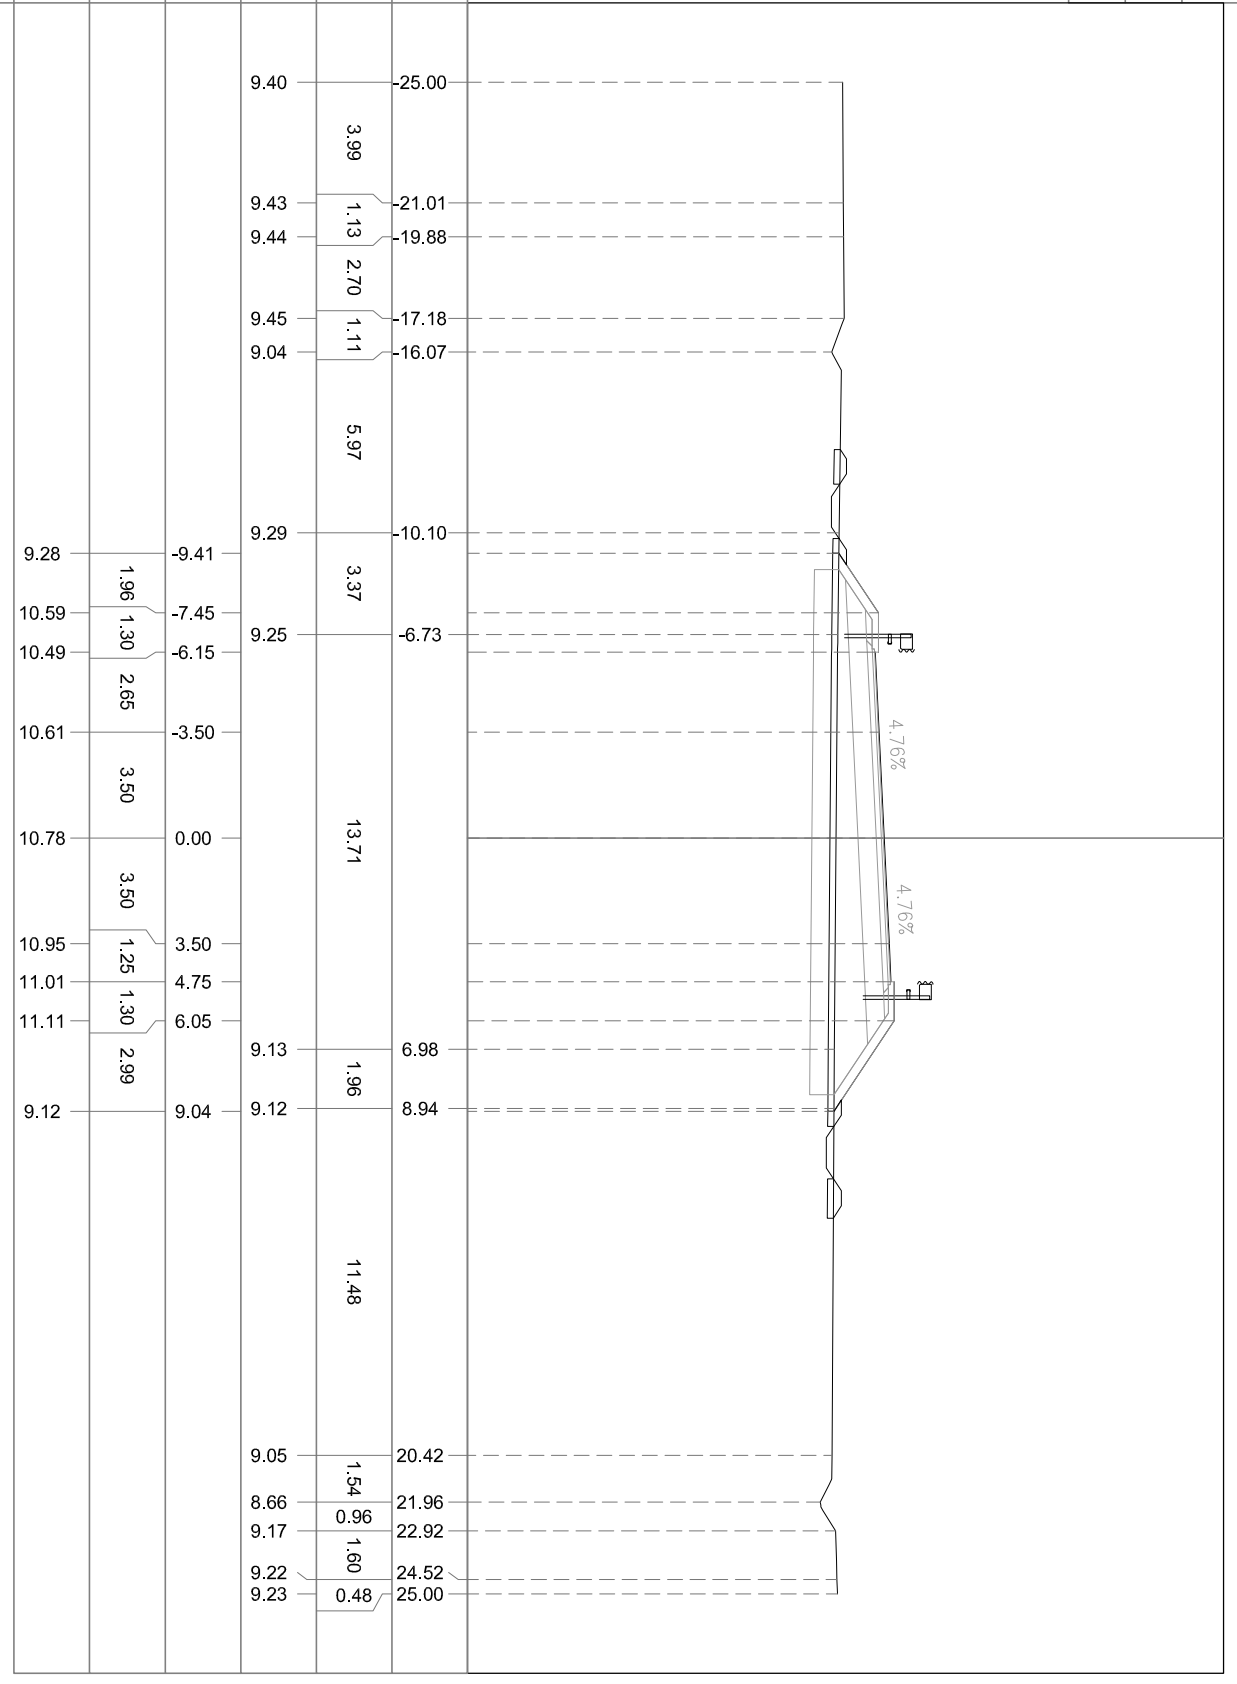


PROFILO D05

SEZIONE 188

PROGRESSIVA 5950.00

BONIFICA IN SITU mq 5.36  
 BB BONIFICA>30 mq 0.96  
 RILEVATO STAB. CALCE mq 15.08  
 SOTTOFONDAZIONE mq 8.66  
 RINFIANCO RILEVATO mq 0.32  
 BASE mq 1.95  
 TERR. VEG. RILEVATO mq 2.49  
 FOSSO DI GUARDIA RILEVATO mq 0.47  
 FOSSE DI GUARDIA SCAVO mq 1.26  
 SCOTTICO RILEVATO m 19.53  
 BINDER m 11.12  
 USURA m 10.90  
 INERBIMENTO m 9.53  
 SCOTTICO FOSSO PENSILE m 2.14

-3  
 250  
 250

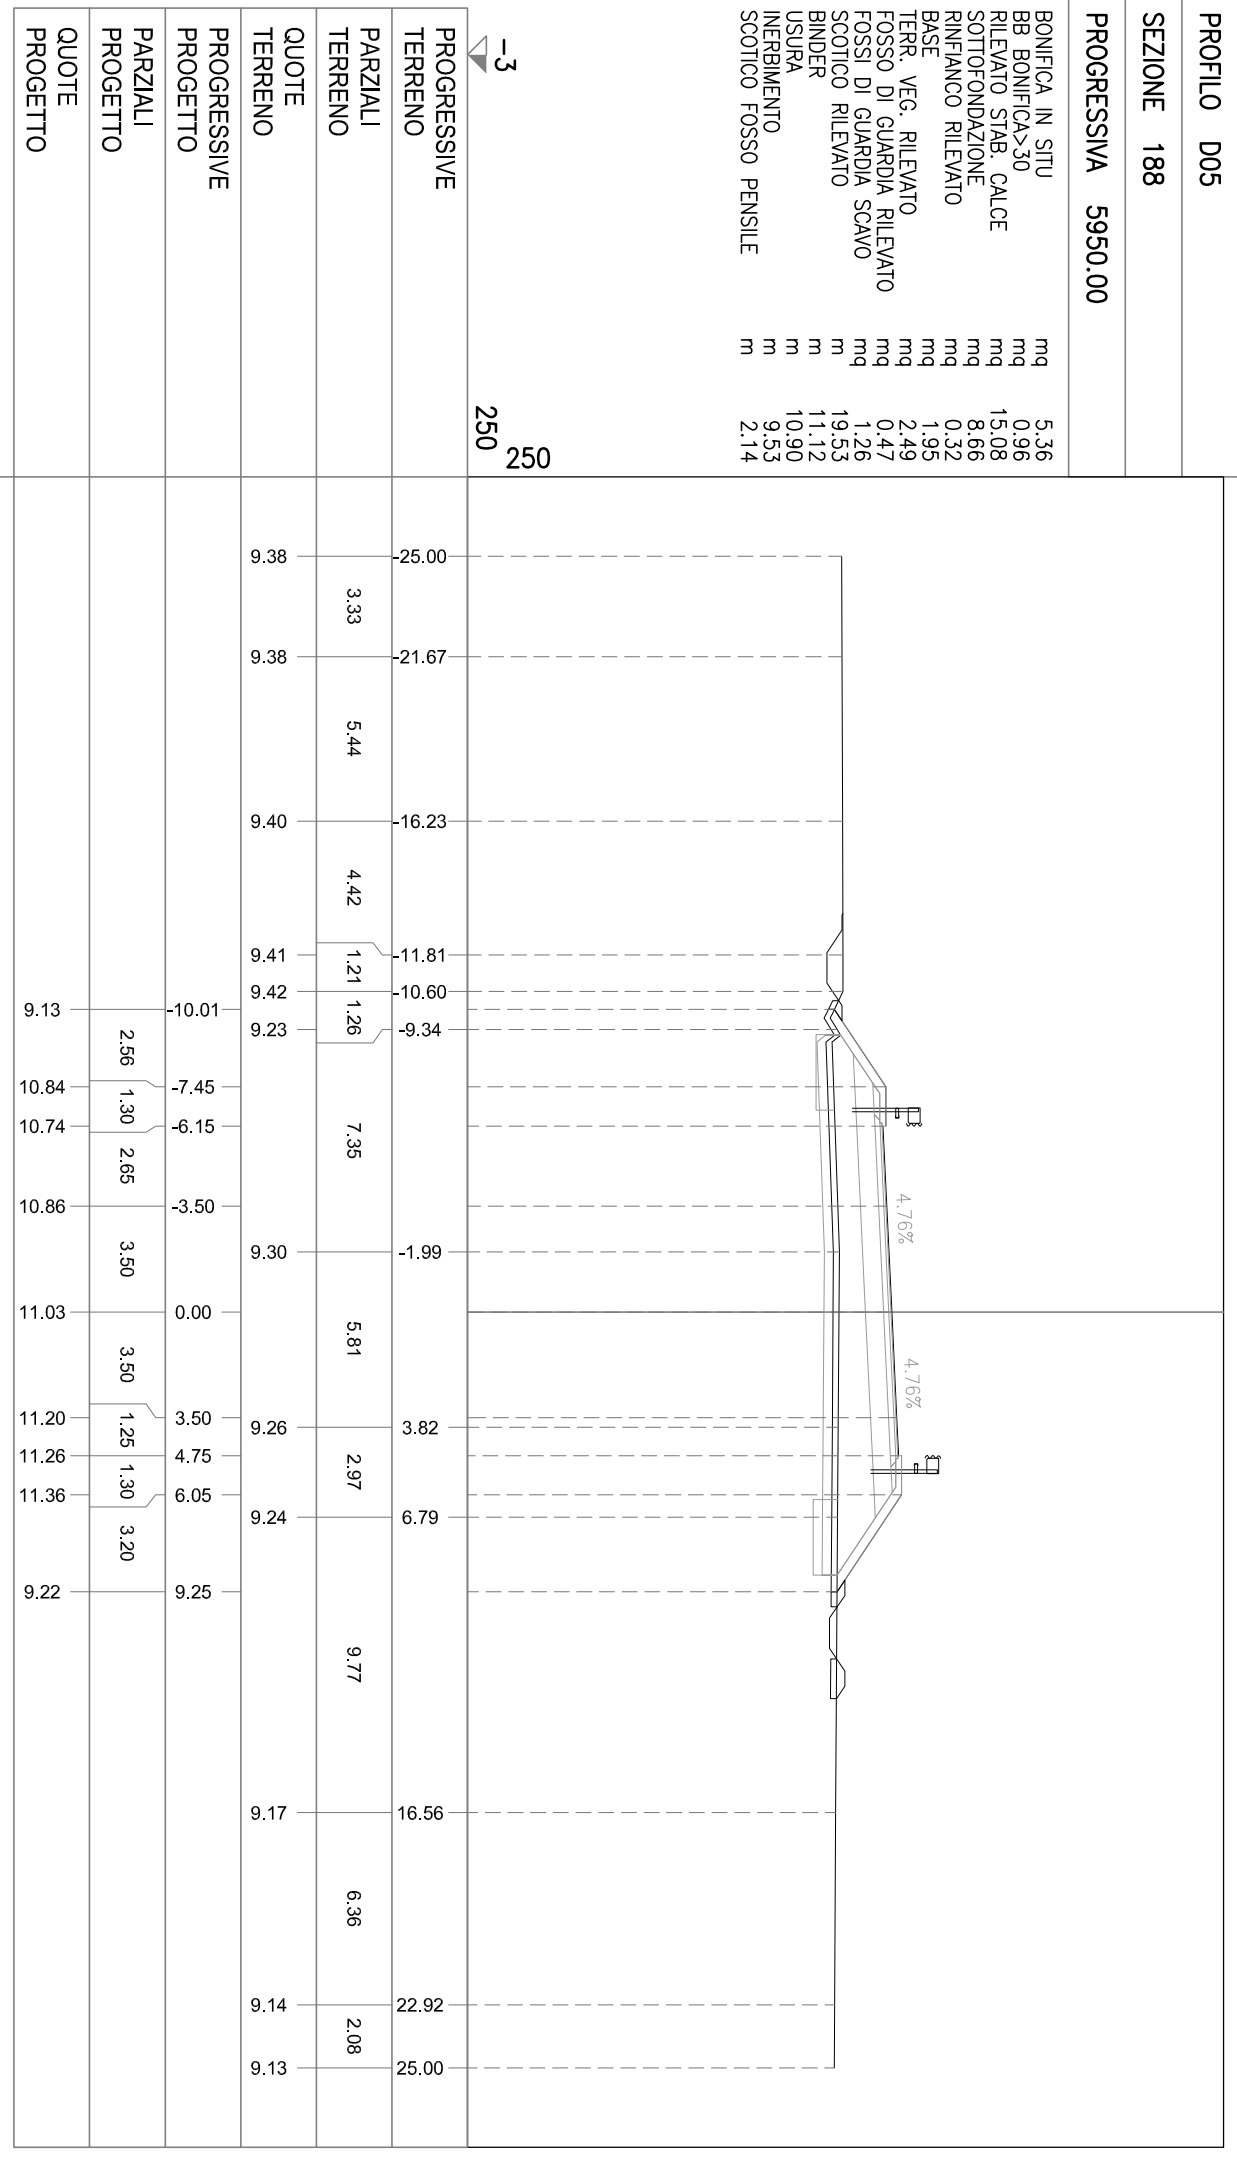



PROFILO D05

SEZIONE 189

PROGRESSIVA 6000.00

- BONIFICA IN SITU mq 5.42
- BB BONIFICA>30 mq 1.53
- RILEVATO STAB. CALCE mq 15.32
- SOTTOFONDAZIONE mq 8.67
- RINFIANCO RILEVATO mq 0.30
- BASE mq 1.96
- TERR. VEG. RILEVATO mq 2.41
- FOSSO DI GUARDIA RILEVATO mq 0.73
- FOSSI DI GUARDIA SCAVO mq 0.67
- SCOTTICO RILEVATO m 19.61
- BINDER m 11.12
- USURA m 10.90
- INERBIMENTO m 9.39
- SCOTTICO FOSSO PENSILE m 3.57

-3  
250  
250


PROGRESSIVE TERRENO	PARZIALI TERRENO	QUOTE TERRENO	PROGRESSIVE PROGETTO	PARZIALI PROGETTO	QUOTE PROGETTO
25.00	4.61	9.41	9.48	2.39	11.07
20.39	4.31	9.42	10.97	1.30	10.97
16.08	6.22	9.45	11.10	2.65	11.10
9.86	1.63	9.48	11.27	3.50	11.27
8.23	3.70	9.49	11.43	3.50	11.43
4.53	3.79	9.50	11.49	1.25	11.49
0.74	0.78	9.51	11.59	1.30	11.59
0.04	3.90	8.99	9.42	3.26	9.42
3.94	3.75	9.46			
7.69	8.42	9.42			
16.11	7.34	9.41			
23.45	1.55	9.52			
25.00		9.52			

PROFILO D05  
 SEZIONE 190  
 PROGRESSIVA 6050.00

BONIFICA IN SITU  
 BB BONIFICA>30  
 RILEVATO STAB. CALCE  
 SOTTOFONDAZIONE  
 RINFIANCO RILEVATO  
 BASE  
 TERR. VEG. RILEVATO  
 FOSSO DI GUARDIA RILEVATO  
 FOSSE DI GUARDIA SCAVO  
 SCOTTICO RILEVATO  
 BINDER  
 USURA  
 INERBIMENTO  
 SCOTTICO FOSSO PENSILE

mq 5.60  
 mq 1.53  
 mq 18.10  
 mq 8.67  
 mq 0.33  
 mq 1.93  
 mq 2.60  
 mq 0.68  
 mq 0.70  
 m 19.99  
 m 11.12  
 m 10.90  
 m 10.13  
 m 3.53

-3  
 250  
 250

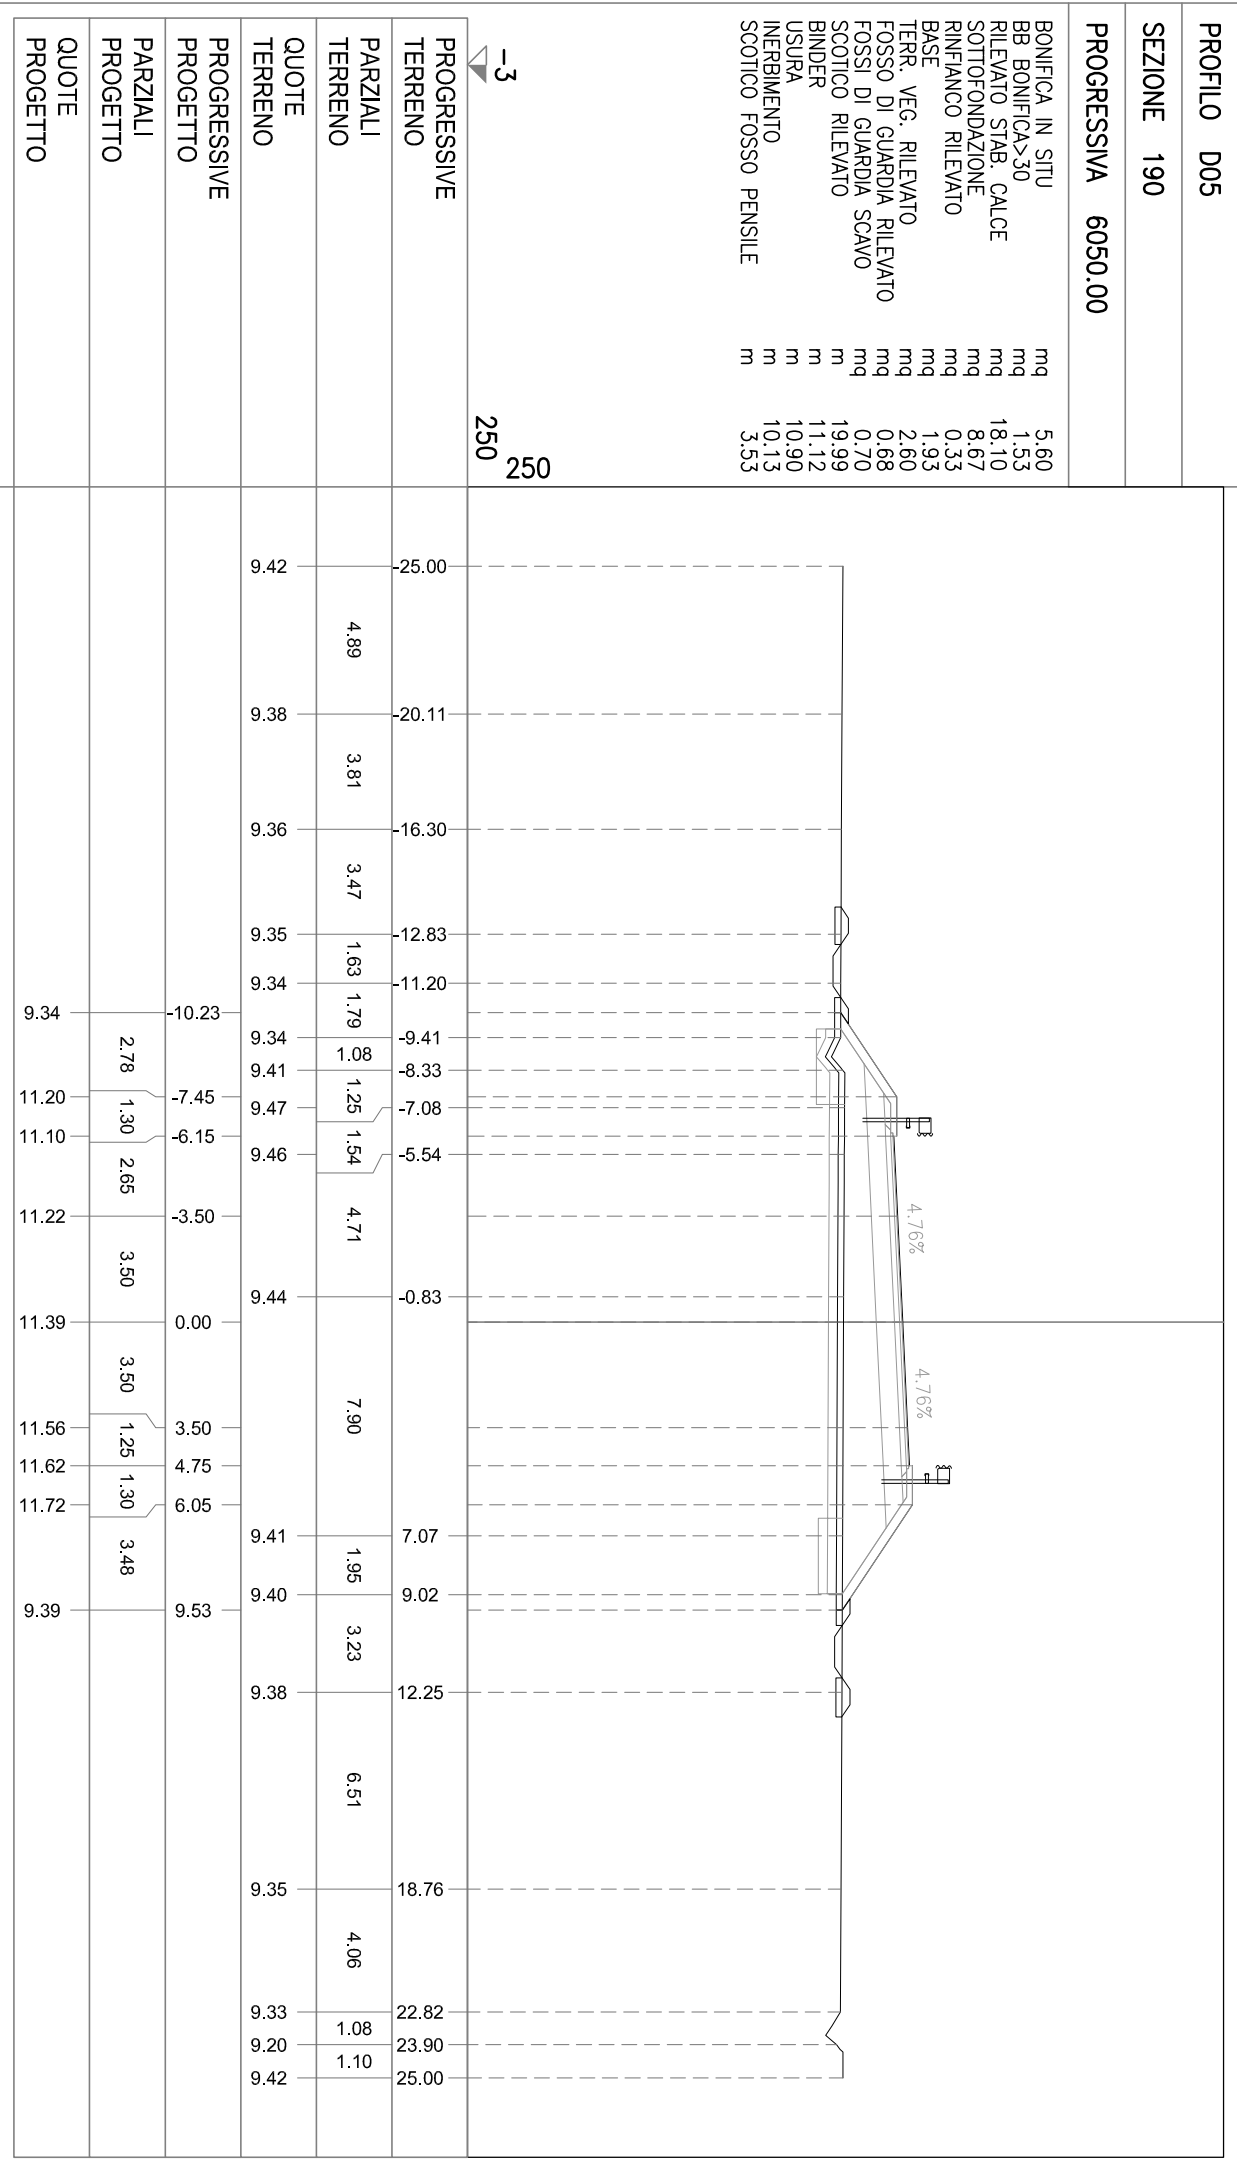


PROFILO D05

SEZIONE 191

PROGRESSIVA 6100.00

- BONIFICA IN SITU mq 5.60
- BB BONIFICA>30 mq 1.15
- RILEVATO STAB. CALCE mq 20.62
- SOTTOFONDAZIONE mq 8.67
- RINFIANCO RILEVATO mq 0.32
- BASE mq 1.93
- TERR. VEG. RILEVATO mq 2.67
- FOSSO DI GUARDIA RILEVATO mq 0.69
- FOSSI DI GUARDIA SCAVO mq 0.70
- SCOTTICO RILEVATO m 20.14
- BINDER m 11.12
- USURA m 10.90
- INERBIMENTO m 10.18
- SCOTTICO FOSSO PENSILE m 3.51

-3  
250  
250

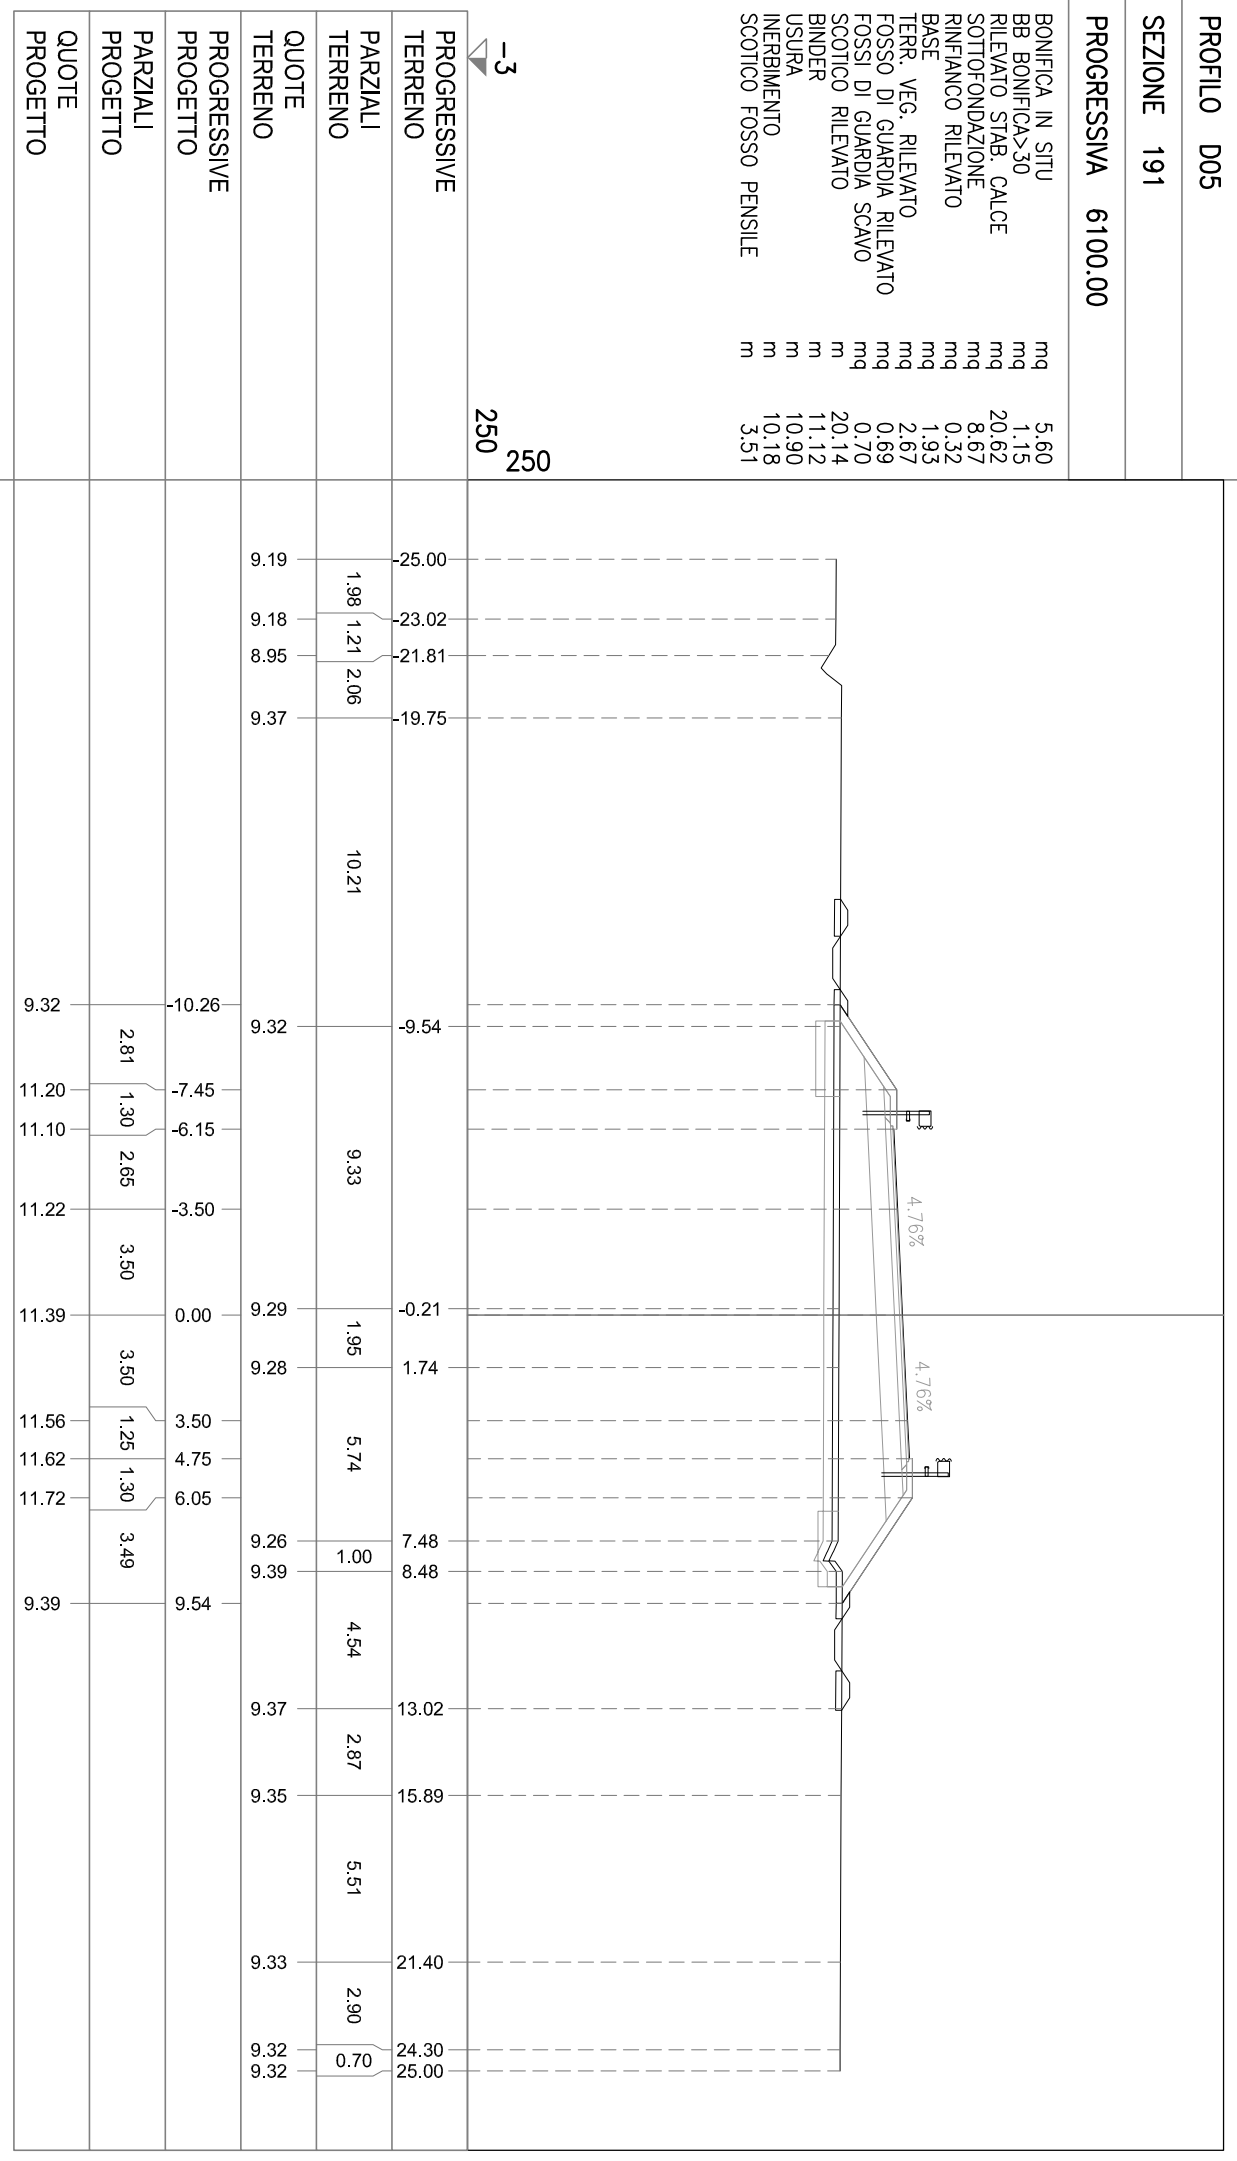


PROFILO D05

SEZIONE 192

PROGRESSIVA 6125.17

- BONIFICA IN SITU mq 5.62
- BB BONIFICA>30 mq 1.49
- RILEVATO STAB. CALCE mq 19.76
- SOTTOFONDAZIONE mq 8.65
- RINFIANCO RILEVATO mq 0.33
- BASE mq 1.94
- TERR. VEG. RILEVATO mq 2.65
- FOSSO DI GUARDIA RILEVATO mq 1.94
- FOSSI DI GUARDIA SCAVO mq 0.44
- SCOTTICO RILEVATO m 19.85
- BINDER m 11.12
- USURA m 10.90
- INERBIMENTO m 10.24
- SCOTTICO FOSSO PENSILE m 6.03

-3  
250  
250

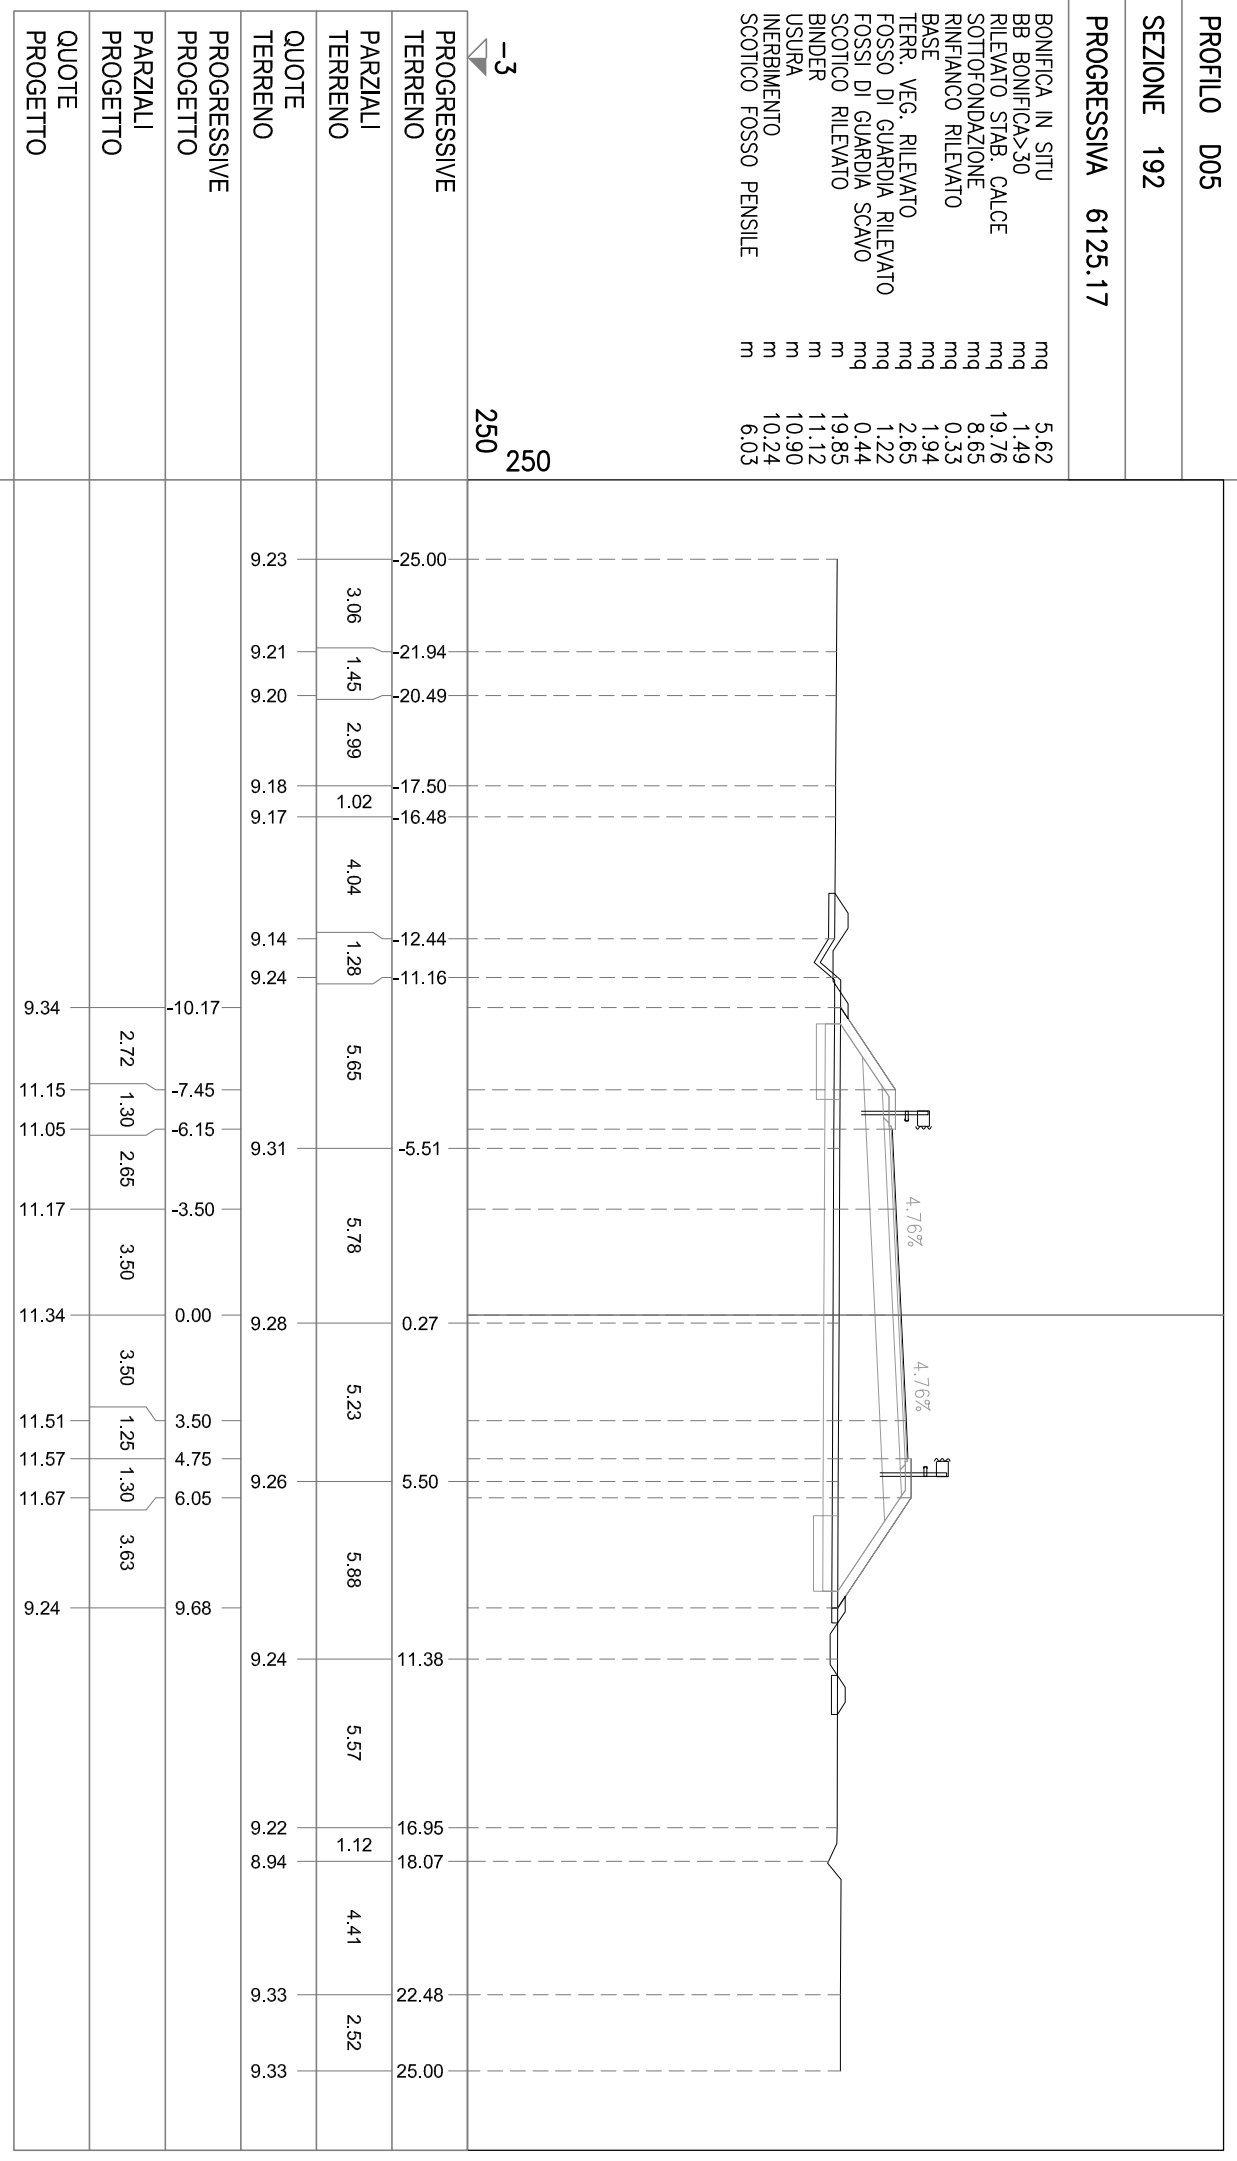


PROFILO D05

SEZIONE 193

PROGRESSIVA 6150.00

- BONIFICA IN SITU mq 5,63
- BB BONIFICA>30 mq 1,49
- RILEVATO STAB. CALCE mq 20,08
- SOTTOFONDAZIONE mq 8,66
- RINFIANCO RILEVATO mq 0,31
- BASE mq 1,94
- TERR. VEG. RILEVATO mq 2,68
- FOSSO DI GUARDIA RILEVATO mq 0,68
- FOSSI DI GUARDIA SCAVO mq 0,68
- SCOTTICO RILEVATO m 20,31
- BINDER m 11,12
- USURA m 10,90
- INERBIMENTO m 10,26
- SCOTTICO FOSSO PENSILE m 3,49

-3  
250  
250

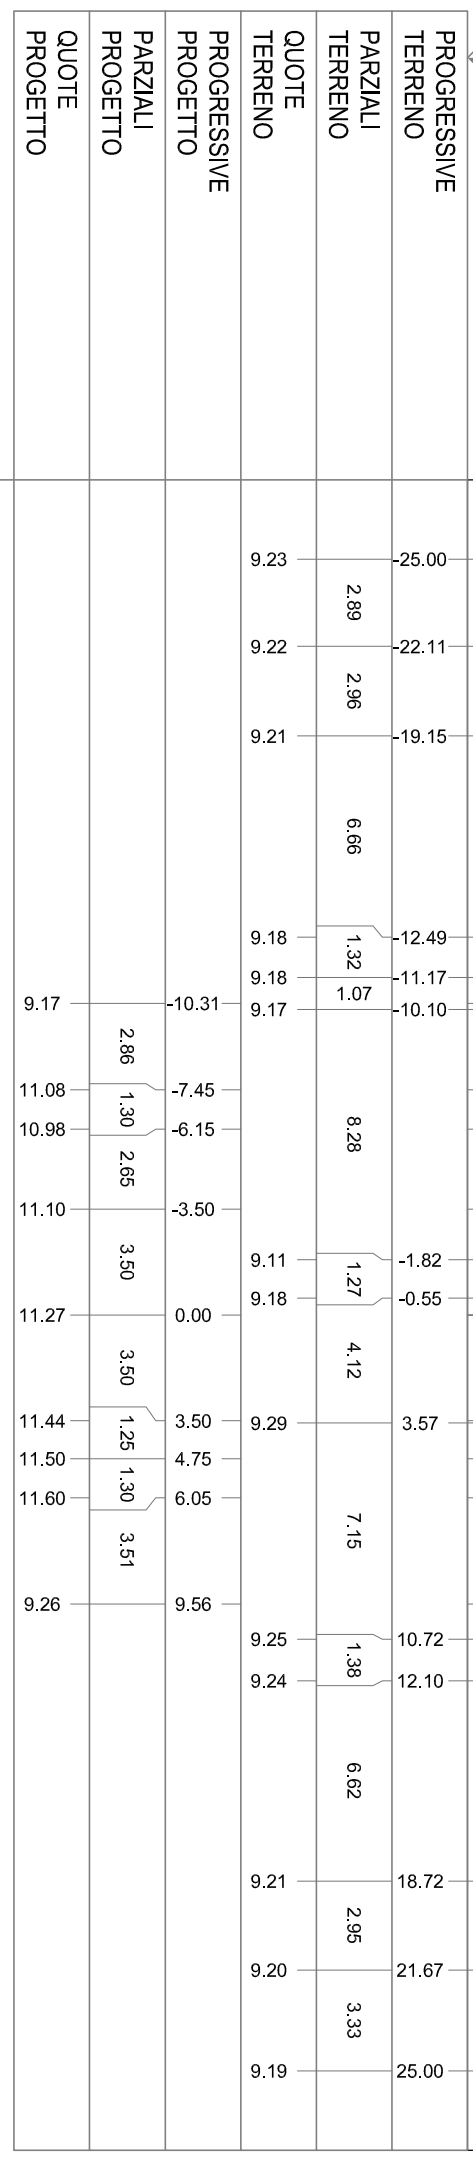


PROFILO D05  
 SEZIONE 194  
 PROGRESSIVA 6200.00

BONIFICA IN SITU  
 BB BONIFICA>30  
 RILEVATO STAB. CALCE  
 SOTTOFONDAZIONE  
 RINFIANCO RILEVATO  
 BASE  
 TERR. VEG. RILEVATO  
 FOSSO DI GUARDIA RILEVATO  
 FOSSE DI GUARDIA SCAVO  
 SCOTICO RILEVATO  
 BINDER  
 USURA  
 INERBIMENTO  
 SCOTICO FOSSO PENSILE

mq 5,66  
 mq 1,46  
 mq 20,77  
 mq 8,67  
 mq 0,31  
 mq 1,94  
 mq 2,69  
 mq 0,64  
 mq 0,75  
 m 19,96  
 m 11,12  
 m 10,90  
 m 10,37  
 m 3,30

-3  
 250  
 250

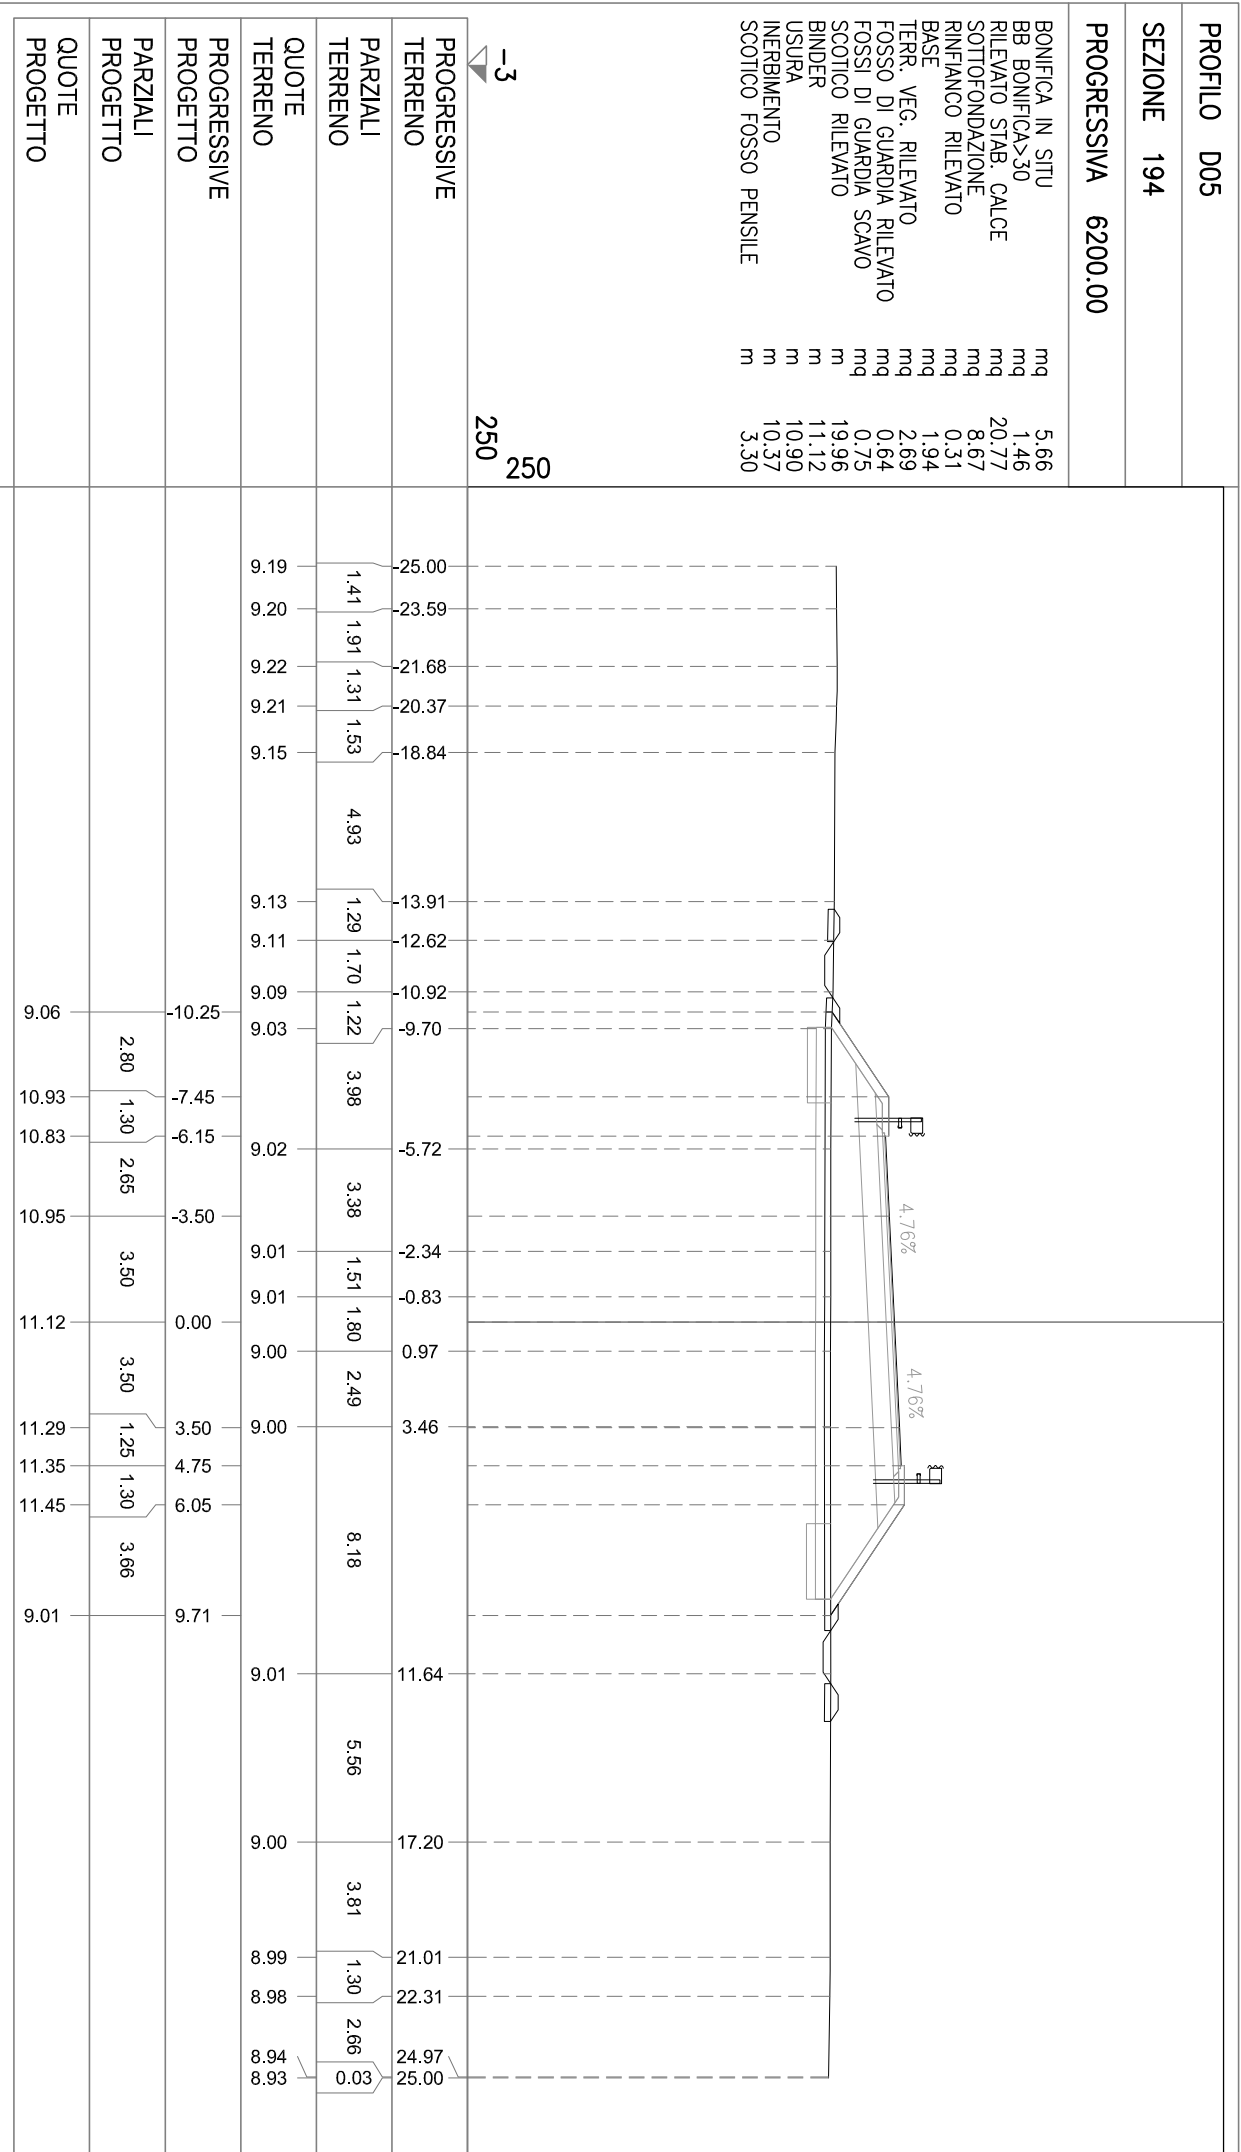


PROFILO D05  
 SEZIONE 195  
 PROGRESSIVA 6250.00

BONIFICA IN SITU  
 BB BONIFICA>30  
 RILEVATO STAB. CALCE  
 SOTTOFONDAZIONE  
 RINFIANCO RILEVATO  
 BASE  
 TERR. VEG. RILEVATO  
 FOSSO DI GUARDIA RILEVATO  
 FOSSE DI GUARDIA SCAVO  
 SCOTTICO RILEVATO  
 BINDER  
 USURA  
 INERBIMENTO  
 SCOTTICO FOSSO PENSILE

mq 5,88  
 mq 1,49  
 mq 24,96  
 mq 8,66  
 mq 0,32  
 mq 1,94  
 mq 2,94  
 mq 0,65  
 mq 0,70  
 m 20,66  
 m 11,12  
 m 10,90  
 m 11,21  
 m 3,46

-3  
 250  
 250

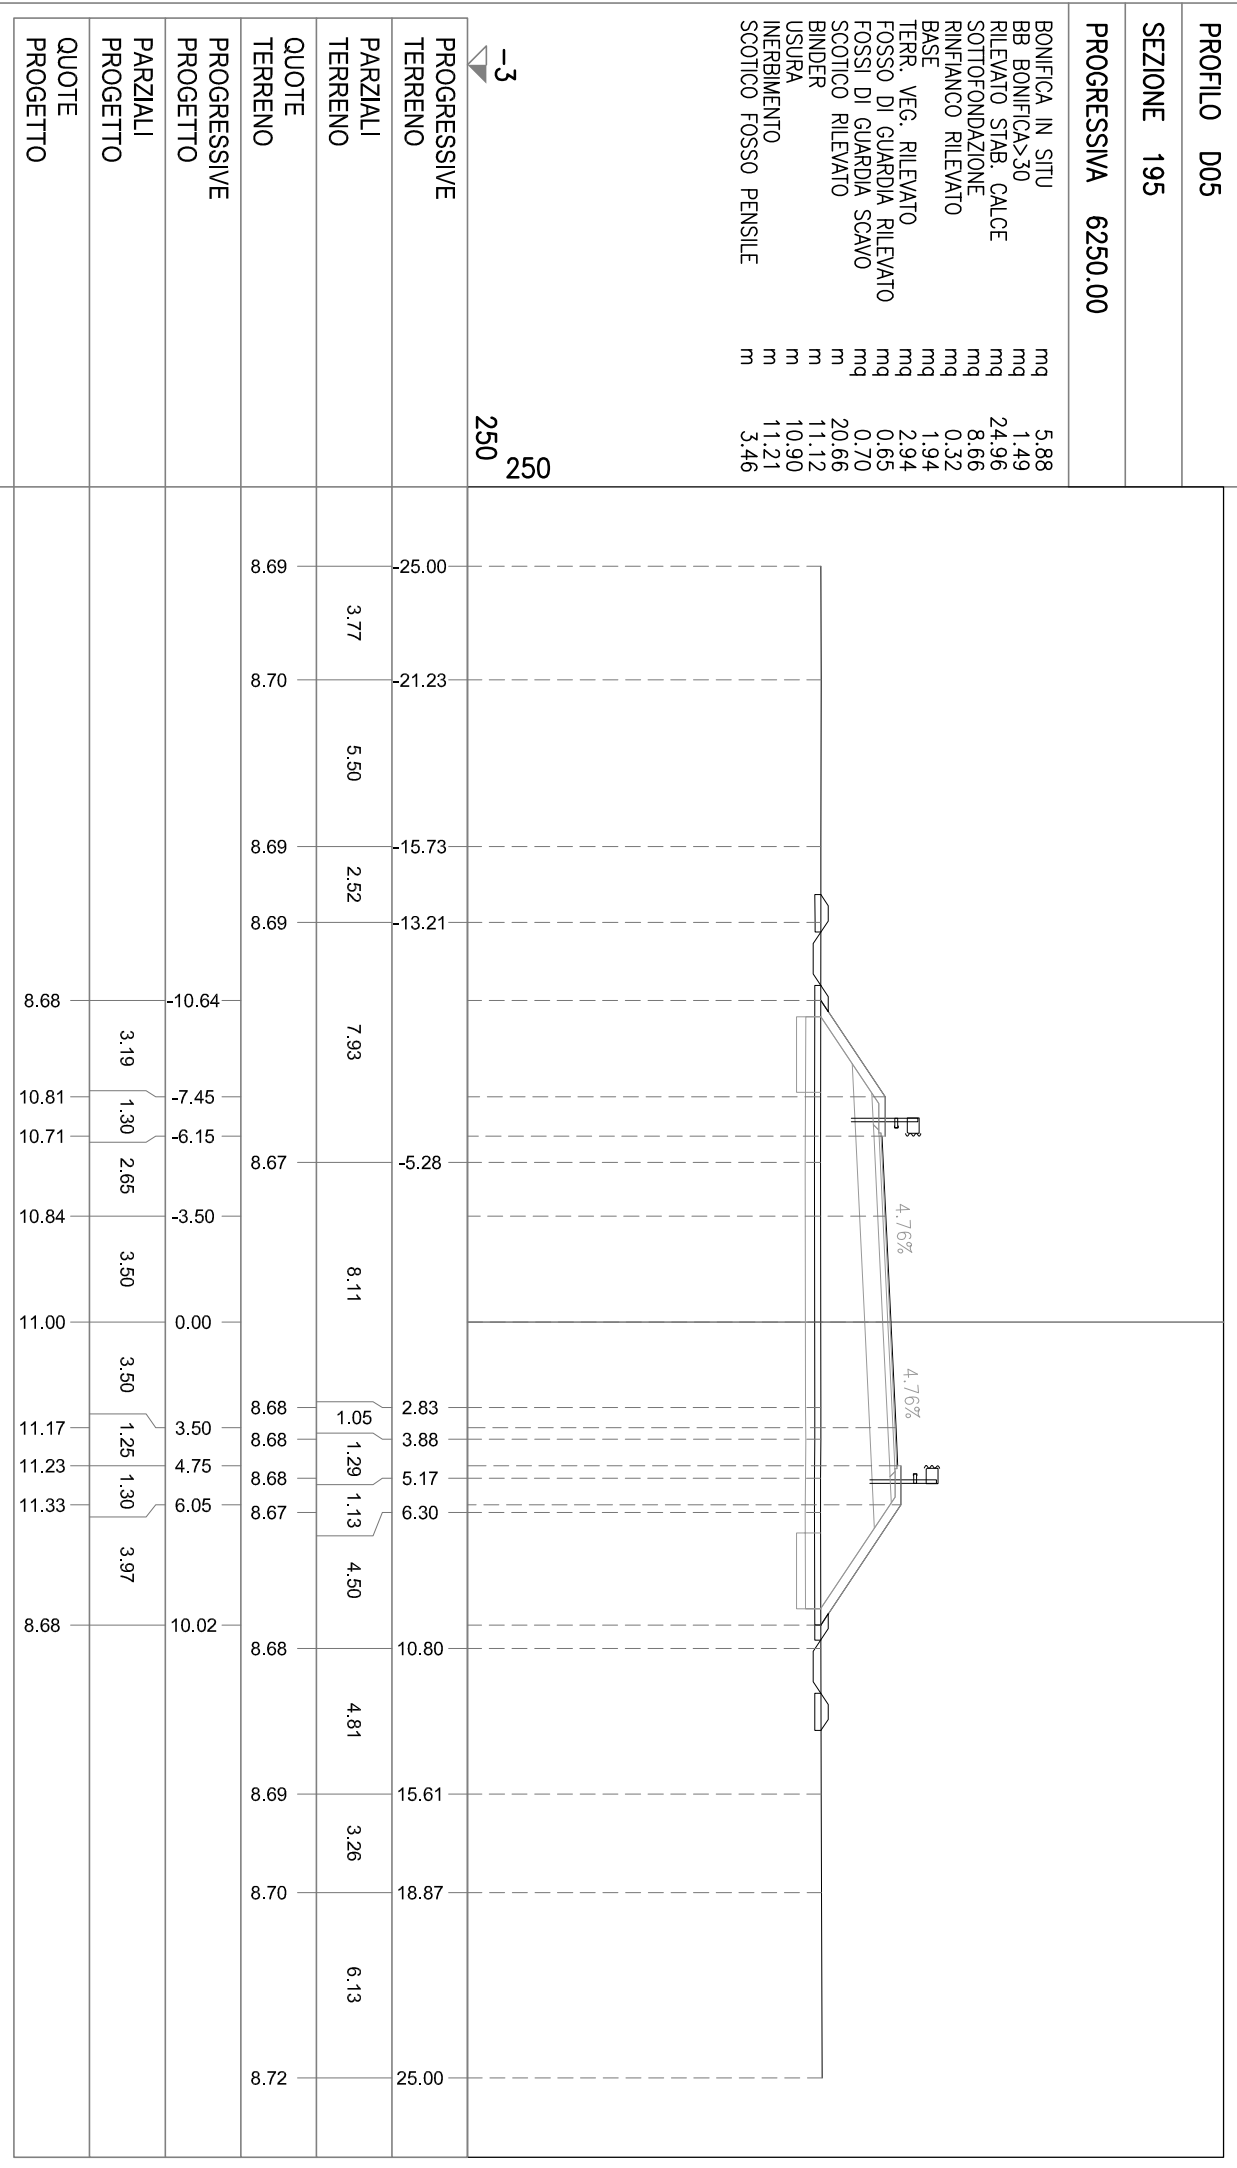

PROFILO D05

SEZIONE 196

PROGRESSIVA 6300.00

- BONIFICA IN SITU mq 5,78
- BB BONIFICA>30 mq 1,54
- RILEVATO STAB. CALCE mq 22,21
- SOTTOFONDAZIONE mq 8,66
- RINFIANCO RILEVATO mq 0,32
- BASE mq 1,94
- TERR. VEG. RILEVATO mq 2,83
- FOSSO DI GUARDIA RILEVATO mq 0,72
- FOSSI DI GUARDIA SCAVO mq 0,65
- SCOTTICO RILEVATO m 20,33
- BINDER m 11,12
- USURA m 10,90
- INERBIMENTO m 10,80
- SCOTTICO FOSSO PENSILE m 3,62

-3  
250  
250

PROGRESSIVE TERRENO	PARZIALI TERRENO	QUOTE TERRENO	PROGRESSIVE PROGETTO	PARZIALI PROGETTO	QUOTE PROGETTO
25.00	6.48	8.61	-10.54	3.09	8.75
18.52	4.82	8.68	-7.45	1.30	10.81
13.70	4.42	8.72	-6.15	2.65	10.71
9.28	1.67	8.76	-3.50	3.50	10.84
8.24	1.67	8.77	0.00	3.50	11.00
6.57	7.02	8.78	3.50	1.25	11.17
			4.75	1.30	11.23
			6.05	3.74	11.33
			9.79		8.84
			10.62		8.83
			12.30		8.83
			20.31		8.81
			22.58		8.80
			25.00		8.79




PROFILO D05

SEZIONE 197

PROGRESSIVA 6350.00

- BONIFICA IN SITU mq 5,78
- BB BONIFICA>30 mq 1,48
- RILEVATO STAB. CALCE mq 23,03
- SOTTOFONDAZIONE mq 8,68
- RINFIANCO RILEVATO mq 0,31
- BASE mq 1,95
- TERR. VEG. RILEVATO mq 2,81
- FOSSO DI GUARDIA RILEVATO mq 0,66
- FOSSI DI GUARDIA SCAVO mq 0,71
- SCOTTICO RILEVATO m 20,36
- BINDER m 11,12
- USURA m 10,90
- INERBIMENTO m 10,85
- SCOTTICO FOSSO PENSILE m 3,48

-3  
250  
250

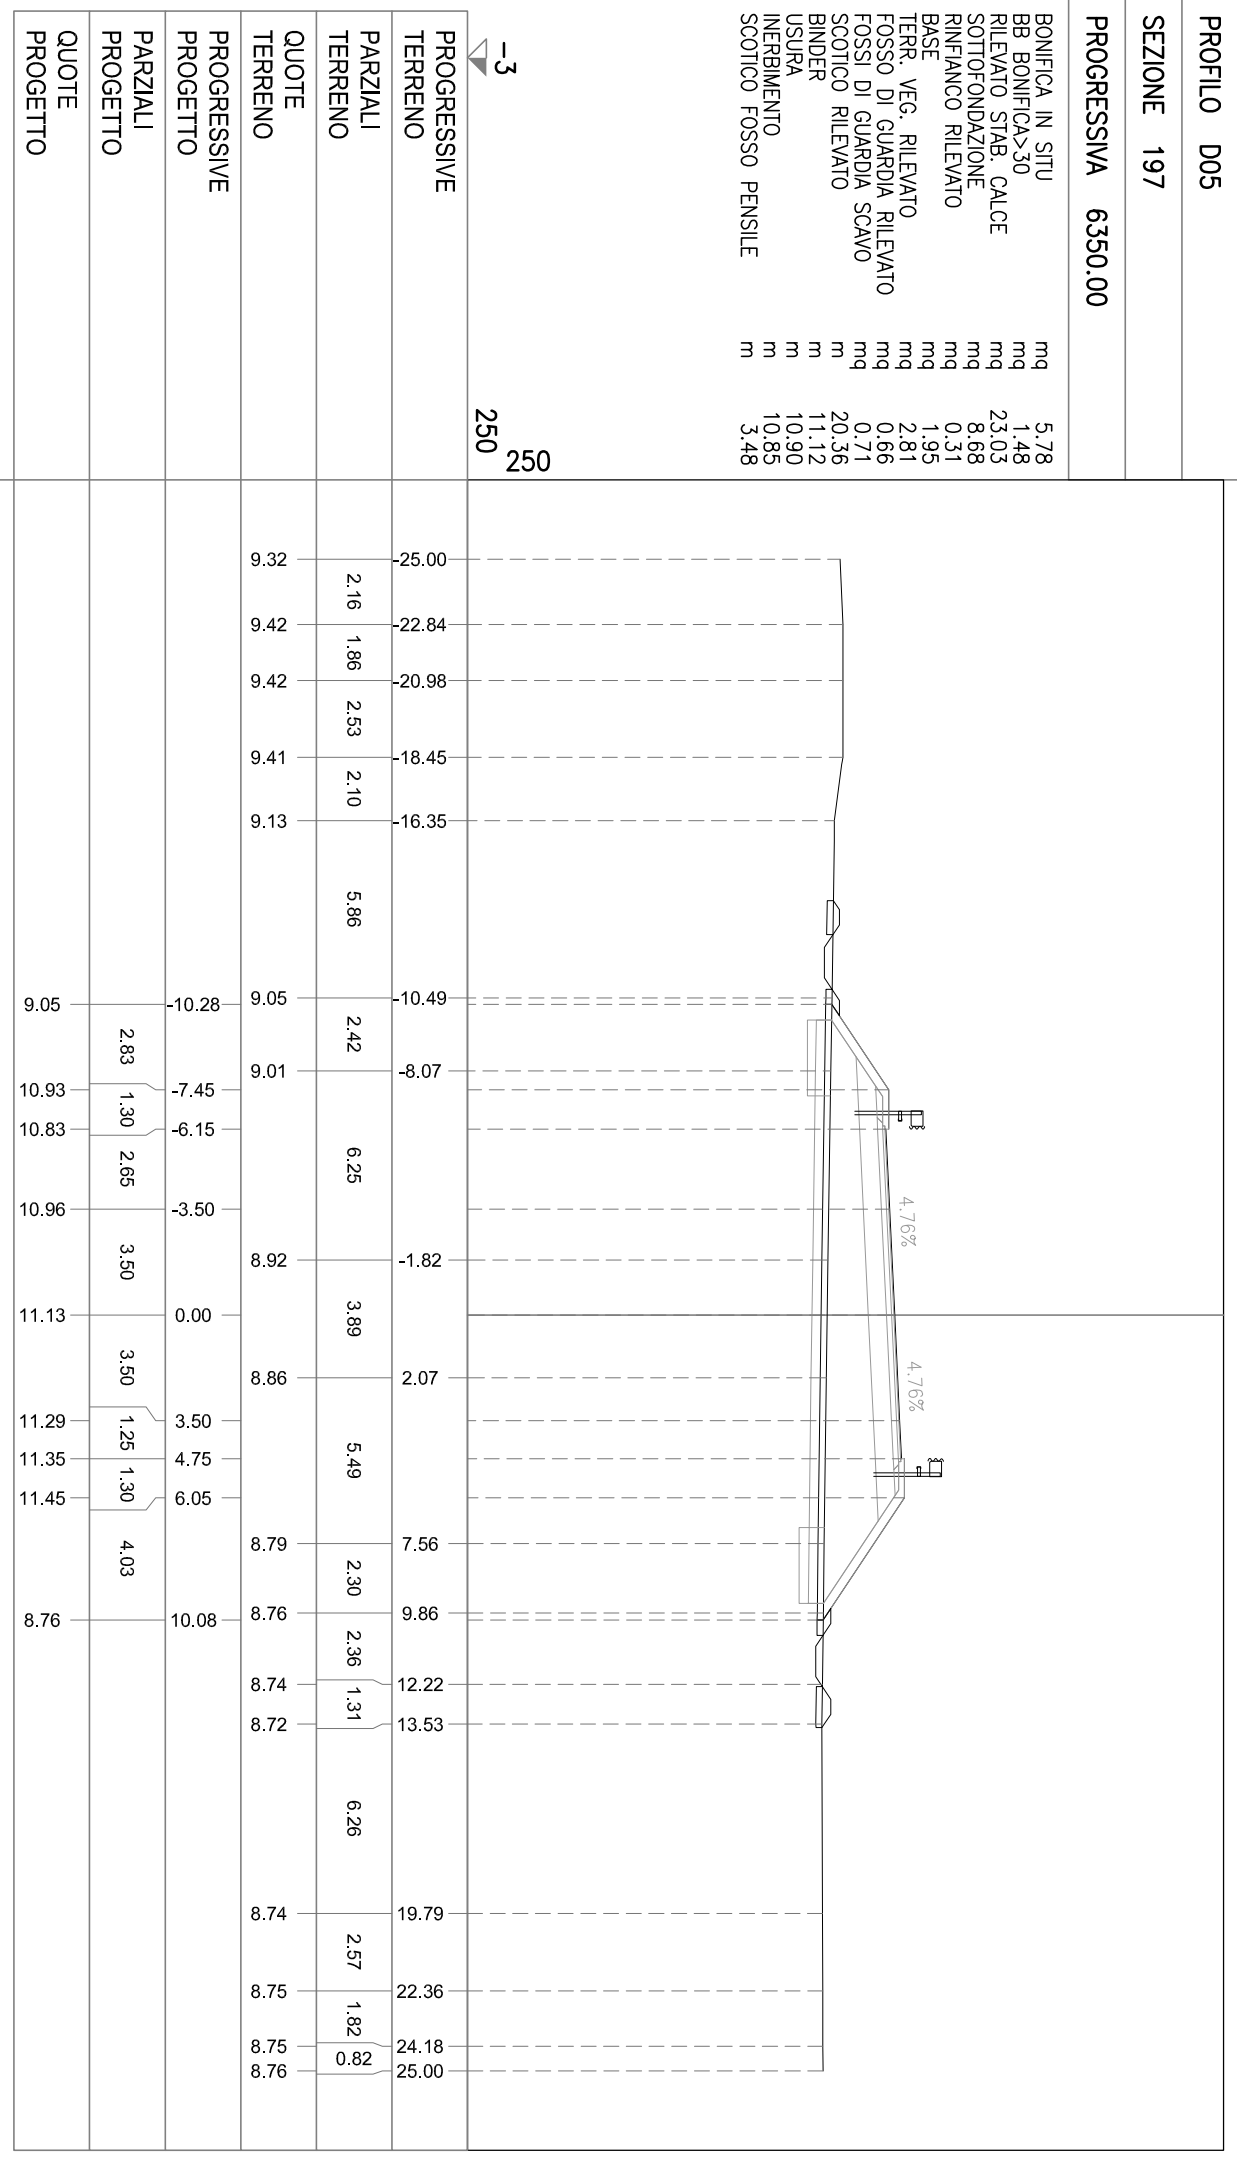


PROFILO D05


SEZIONE 198

PROGRESSIVA 6381.28

- BONIFICA IN SITU mq 5.51
- BB BONIFICA>30 mq 1.40
- RILEVATO STAB. CALCE mq 21.41
- SOTTOFONDAZIONE mq 8.67
- RINFIANCO RILEVATO mq 0.32
- BASE mq 1.94
- TERR. VEG. RILEVATO mq 2.58
- FOSSO DI GUARDIA RILEVATO mq 0.41
- FOSSI DI GUARDIA SCAVO mq 1.07
- SCOTTICO RILEVATO m 19.74
- BINDER m 11.12
- USURA m 10.90
- INERBIMENTO m 9.94
- SCOTTICO FOSSO PENSILE m 2.65

-3  
250  
250

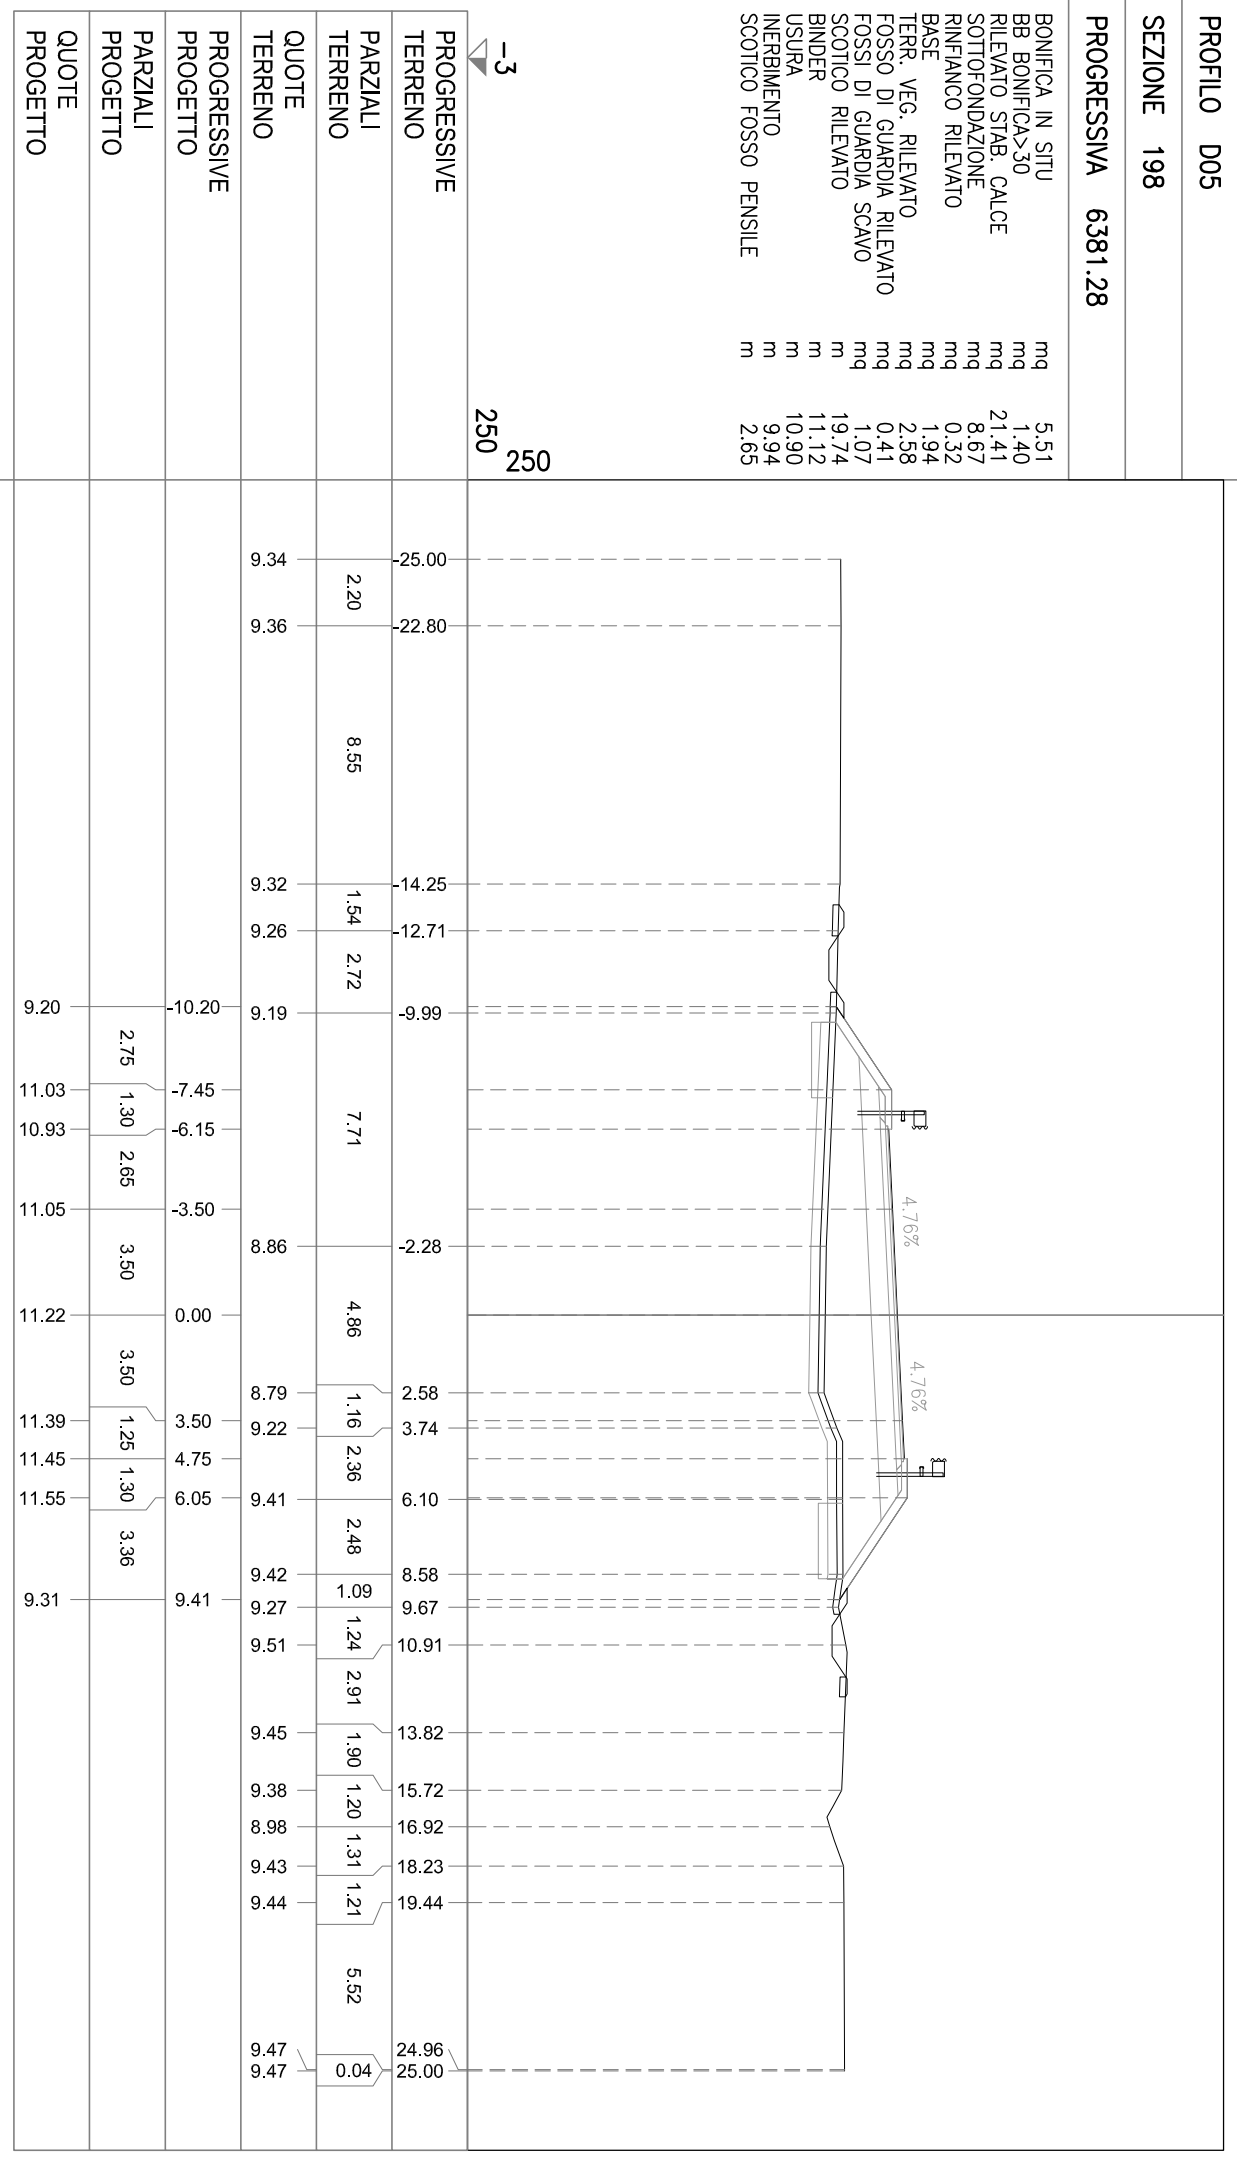

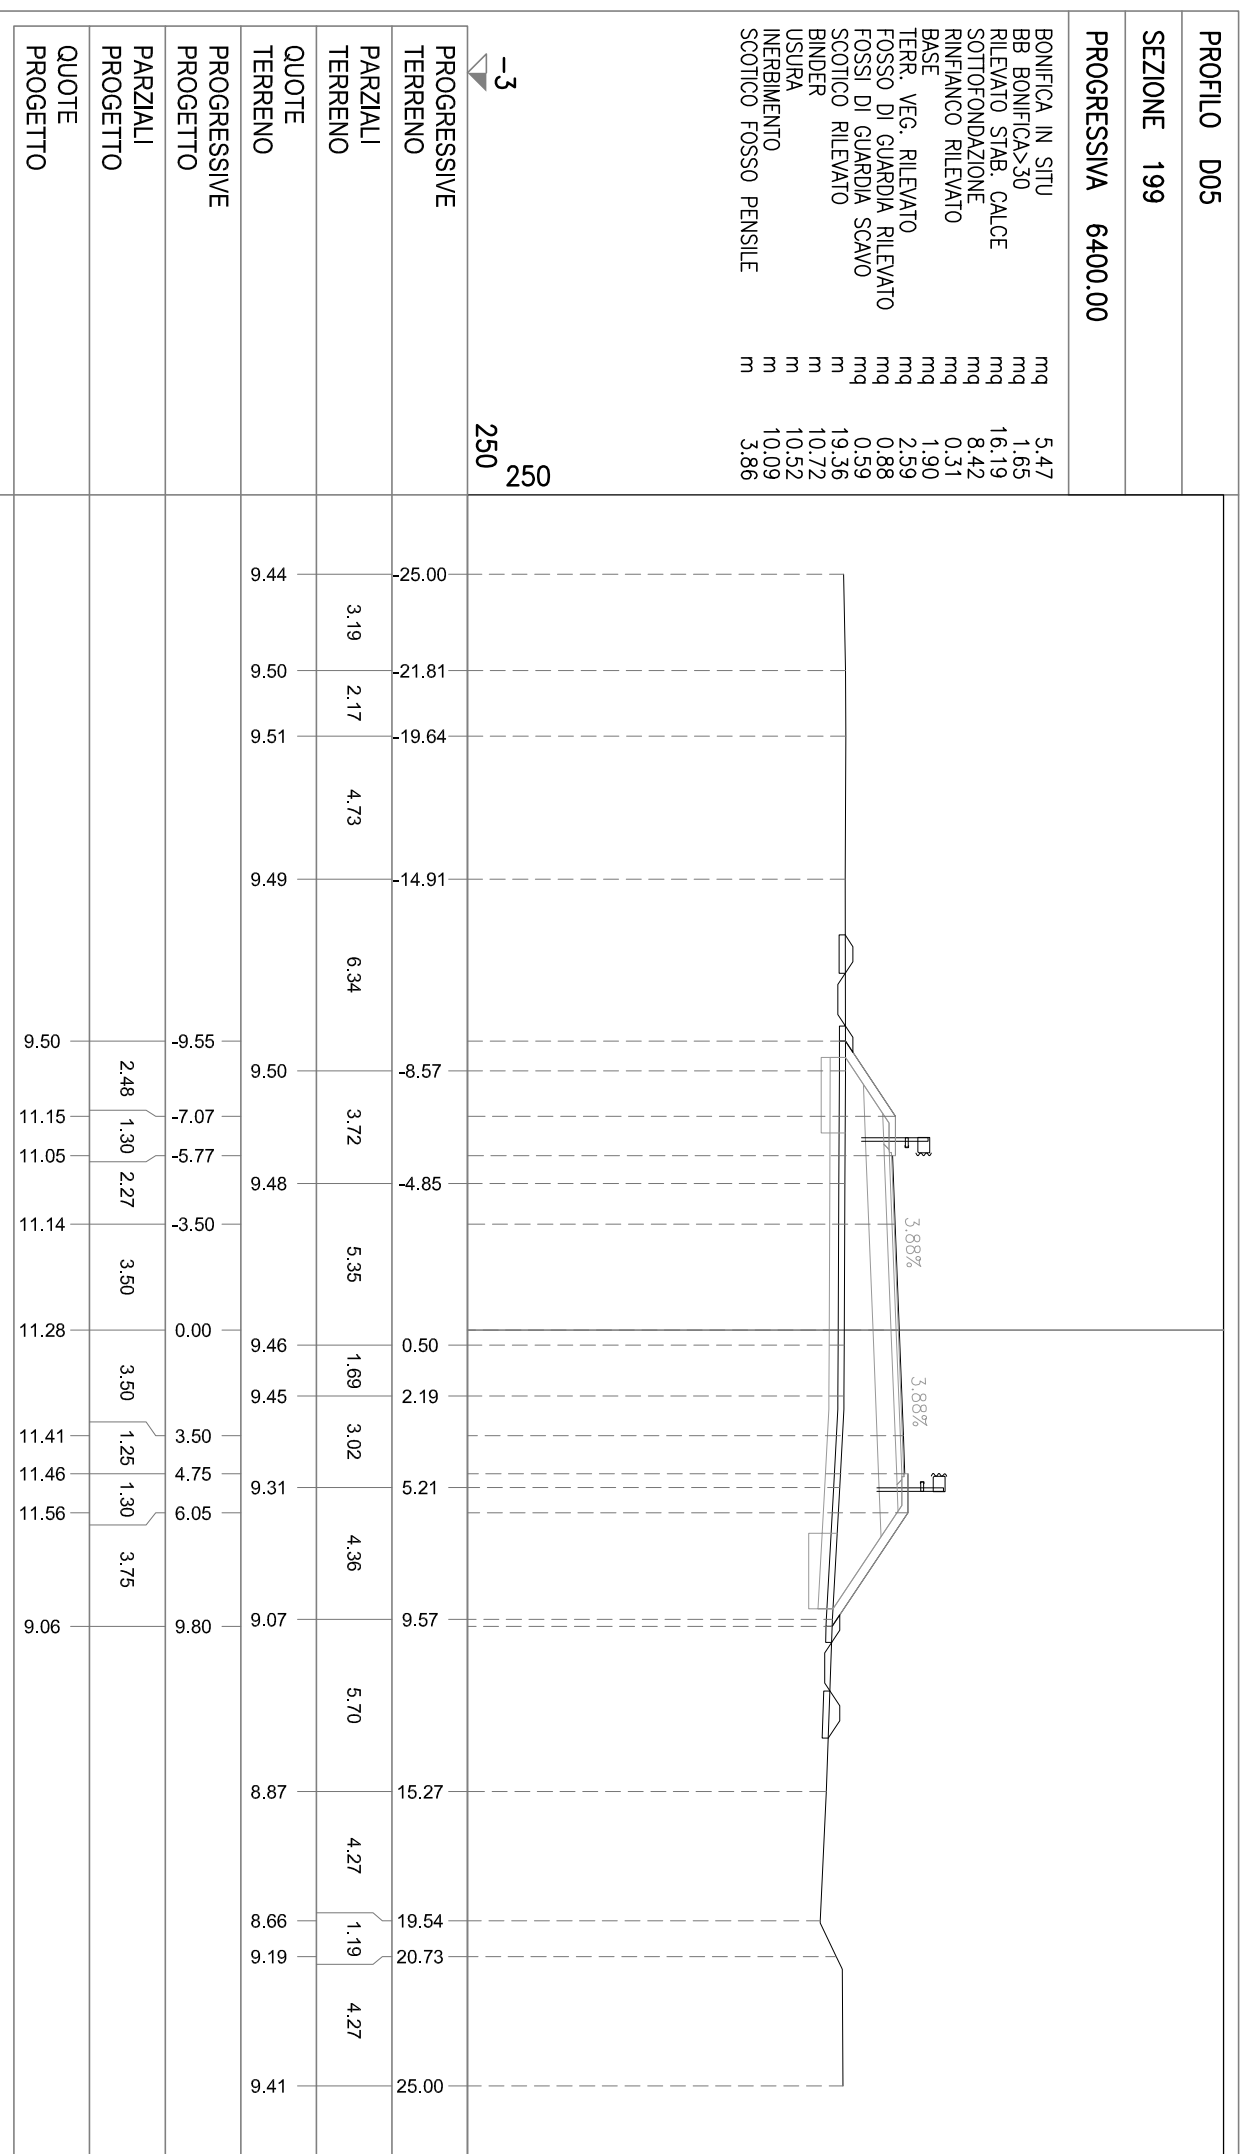


PROFILO D05

SEZIONE 200

PROGRESSIVA 6435.09

- BONIFICA IN SITU mq 5.27
- BB BONIFICA>30 mq 1.36
- RILEVATO STAB. CALCE mq 19.97
- SOTTOFONDAZIONE mq 7.84
- RINFIANCO RILEVATO mq 0.32
- BASE mq 1.71
- TERR. VEG. RILEVATO mq 2.67
- FOSSO DI GUARDIA RILEVATO mq 0.53
- FOSSI DI GUARDIA SCAVO mq 0.81
- SCOTTICO RILEVATO m 18.82
- BINDER m 9.70
- USURA m 9.50
- INERBIMENTO m 10.39
- SCOTTICO FOSSO PENSILE m 3.11


-3  
250  
250

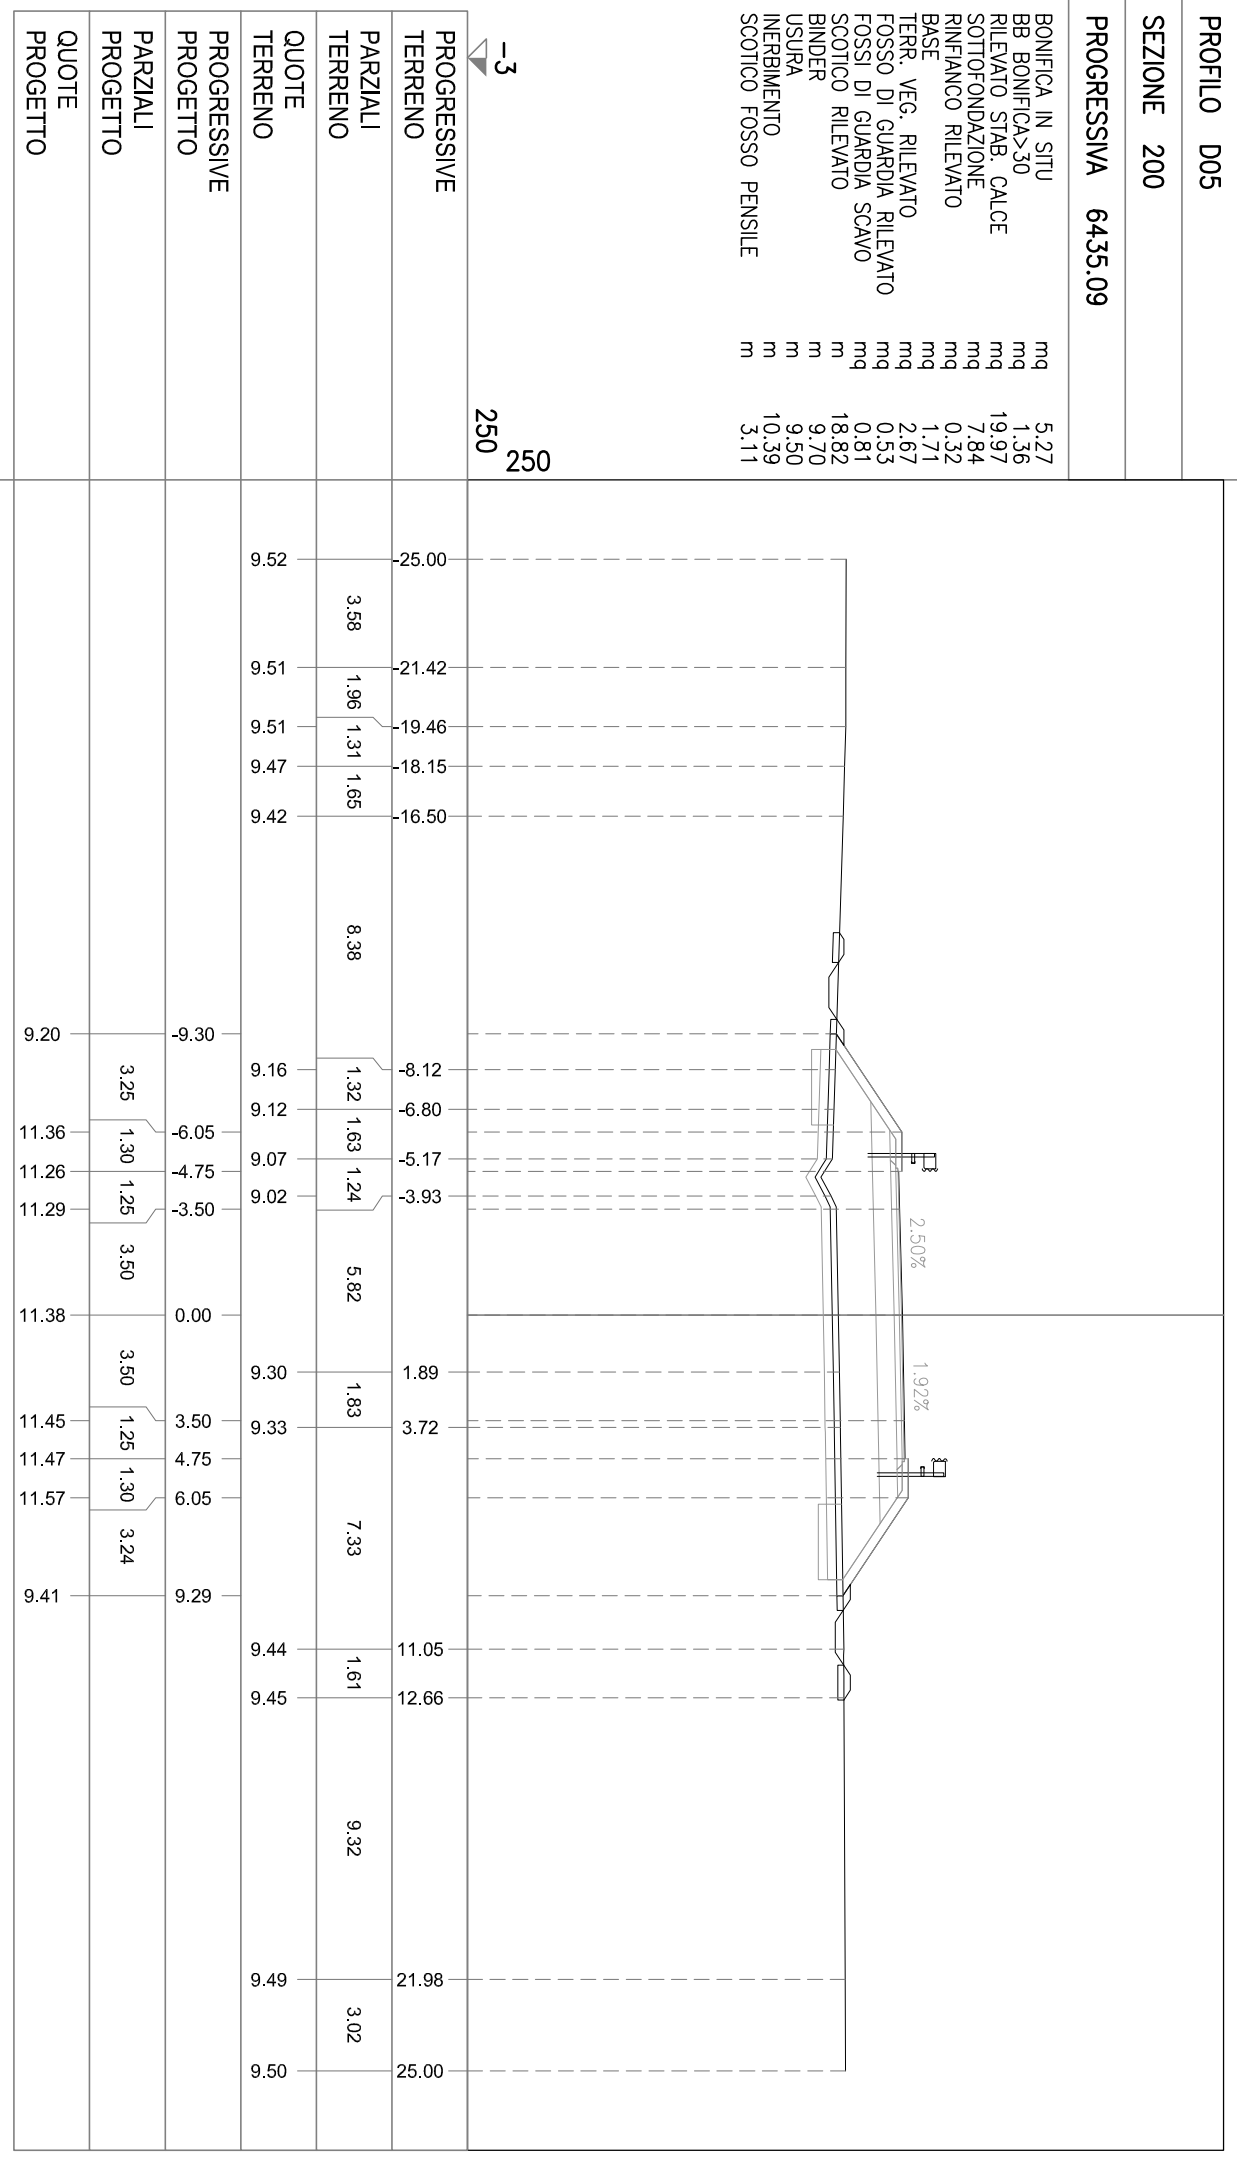

PROFILO D05	
SEZIONE 201	
PROGRESSIVA 6450.00	

BONIFICA IN SITU mq 5.26  
 BB BONIFICA>30 mq 1.56  
 RILEVATO STAB. CALCE mq 18.63  
 SOTTOFONDAZIONE mq 7.85  
 RINFIANCO RILEVATO mq 0.31  
 BASE mq 1.71  
 TERR. VEG. RILEVATO mq 2.84  
 FOSSO DI GUARDIA RILEVATO mq 0.43  
 FOSSE DI GUARDIA SCAVO mq 1.48  
 SCOTTICO RILEVATO mq 19.08  
 BINDER m 9.70  
 USURA m 9.50  
 INERBIMENTO m 10.87  
 SCOTTICO FOSSO PENSILE m 2.07

-3  
 250  
 250

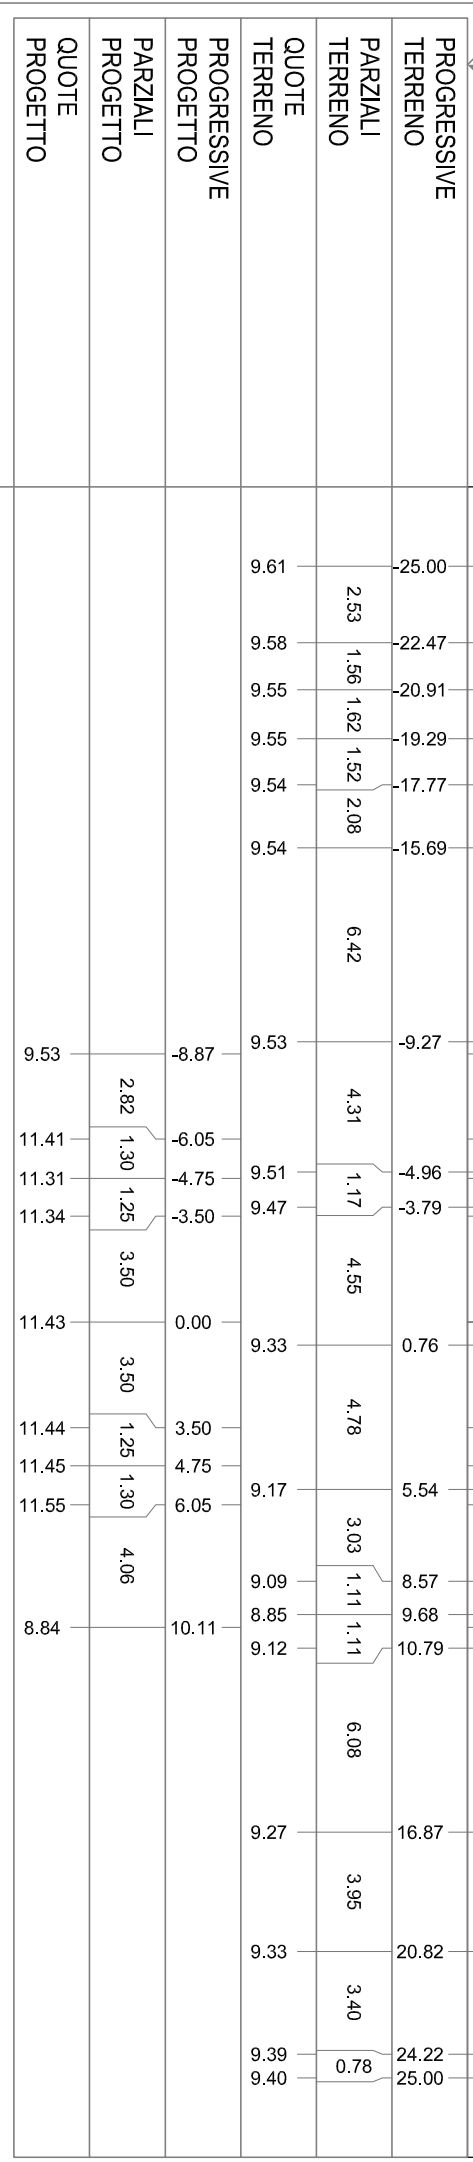

PROFILO D05


SEZIONE 202

PROGRESSIVA 6479.28

BONIFICA IN SITU  
mq 5.10  
BB BONIFICA>30  
mq 1.51  
RILEVATO STAB. CALCE  
mq 15.61  
SOTTOFONDAZIONE  
mq 7.90  
RINFIANCO RILEVATO  
mq 0.34  
BASE  
mq 1.72  
TERR. VEG. RILEVATO  
mq 2.46  
FOSSO DI GUARDIA RILEVATO  
mq 0.74  
FOSSI DI GUARDIA SCAVO  
mq 0.67  
SCOTTICO RILEVATO  
m 18.02  
BINDER  
m 9.70  
USURA  
m 9.50  
INERBIMENTO  
m 9.71  
SCOTTICO FOSSO PENSILE  
m 3.60

-3  
250  
250

PROGRESSIVE TERRENO	PARZIALI TERRENO	QUOTE TERRENO	PROGRESSIVE PROGETTO	PARZIALI PROGETTO	QUOTE PROGETTO
25.00	1.00	9.53	-9.03	2.98	9.51
24.00	1.47	9.54	-6.05	1.30	11.49
22.53	1.00	9.32	-4.75	1.25	11.39
21.44	3.16	9.22	-3.50	3.50	11.43
18.28	1.41	9.33	0.00	3.50	11.51
16.87	3.69	9.37	3.50	1.25	11.43
13.18	1.86	9.49	4.75	1.30	11.39
11.32	4.84	9.50	6.05	2.94	11.49
-6.48	2.41	9.52	8.99		9.53
-4.07	2.77	9.54			
-1.30	4.20	9.55			
2.90	3.29	9.54			
6.19	2.54	9.54			
8.73	3.56	9.54			
12.29	6.46	9.52			
18.75	2.92	9.48			
21.67	1.01	9.45			
22.68	1.11	9.44			
23.79	1.21	9.43			
25.00		9.39			

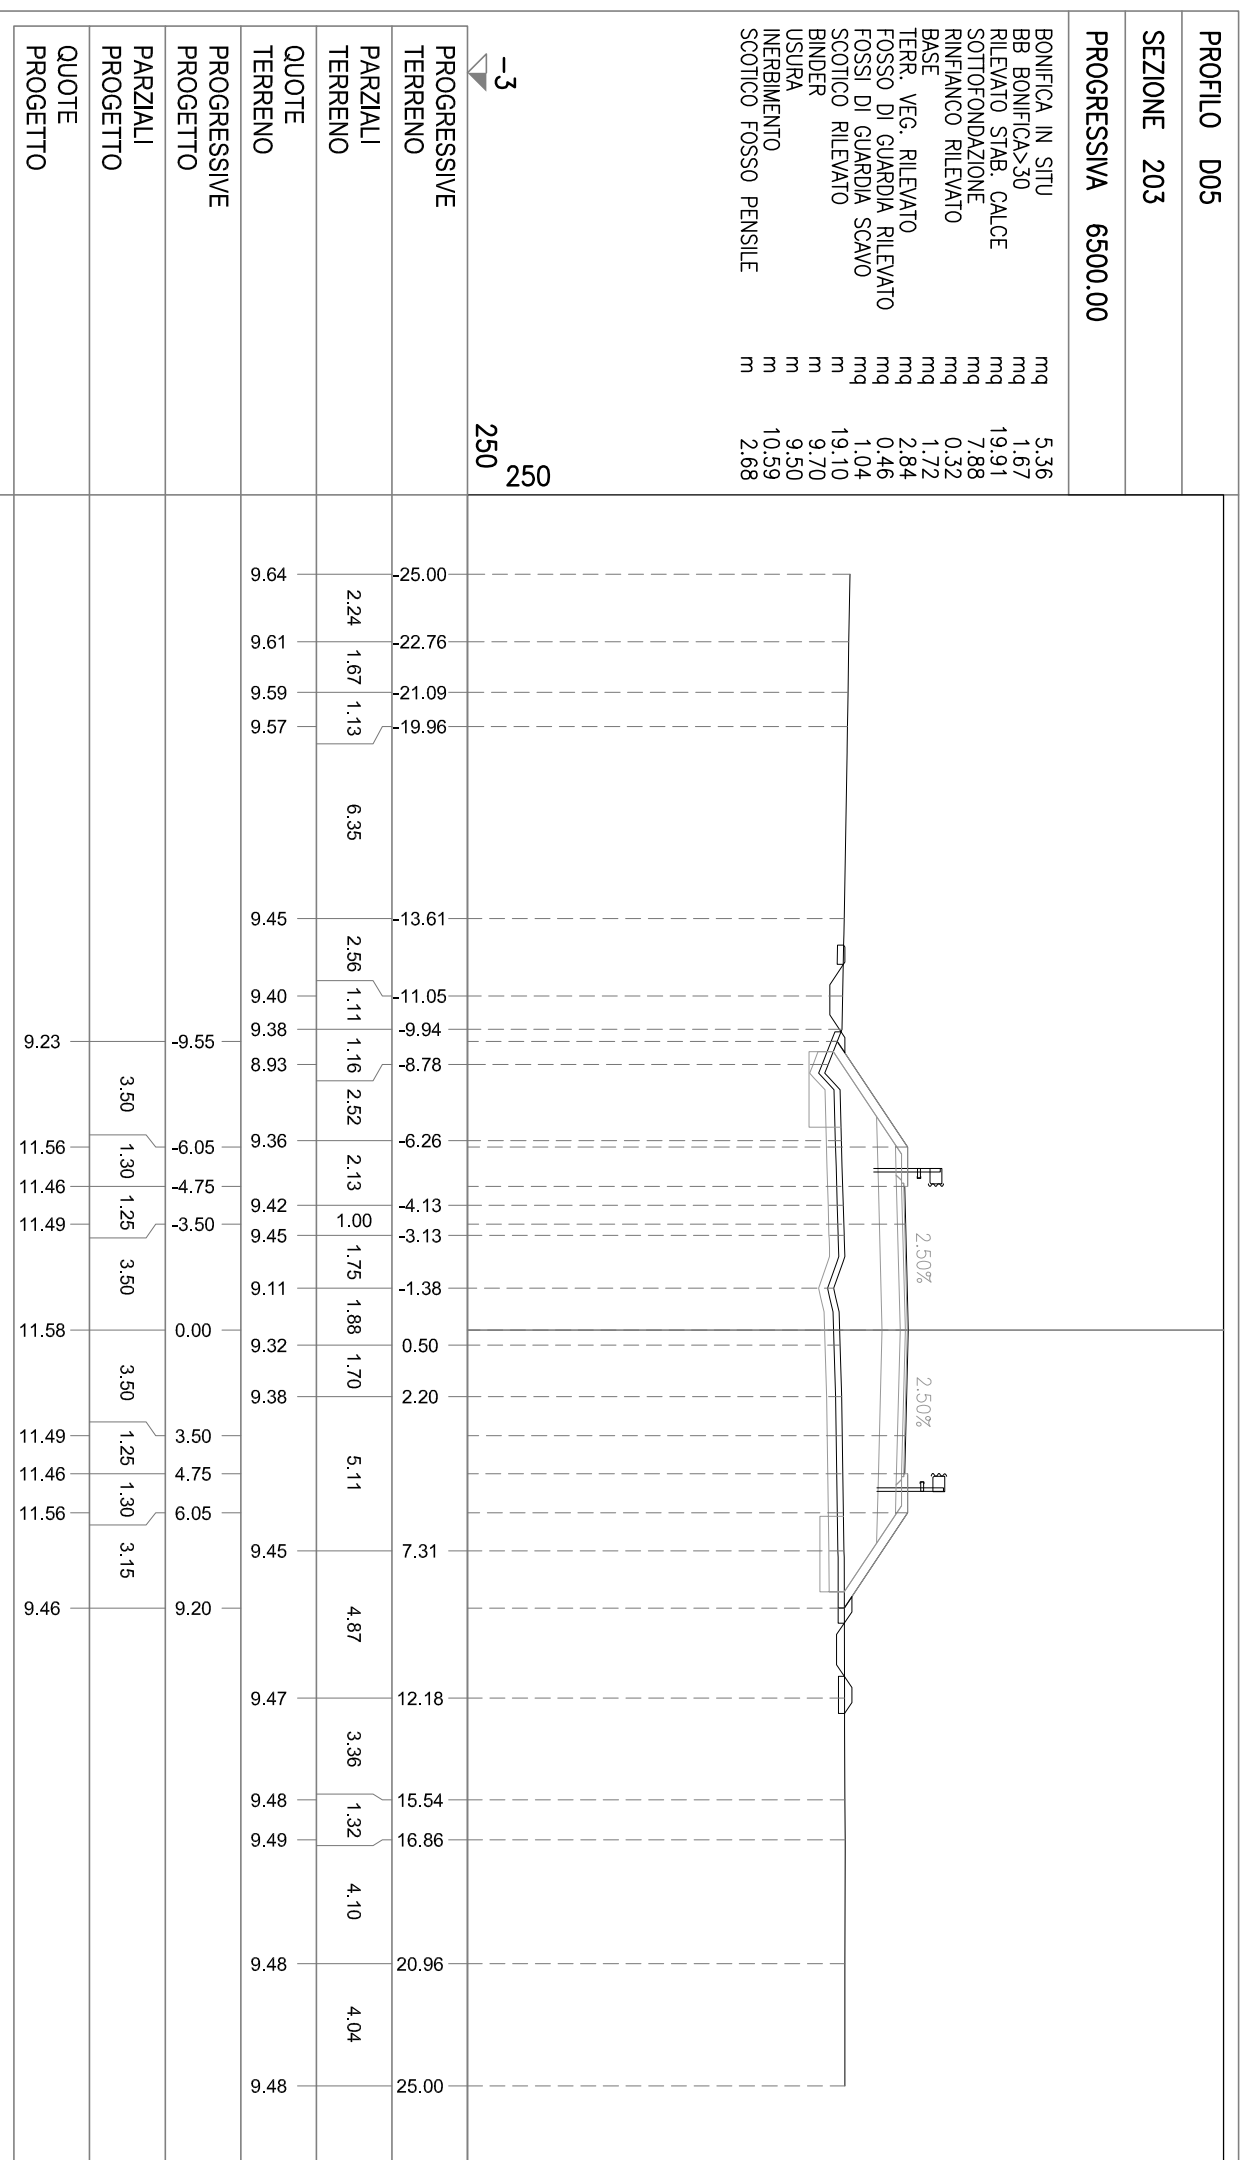


PROFILO D05

SEZIONE 204

PROGRESSIVA 6515.09

- BONIFICA IN SITU mq 5.30
- BB BONIFICA>30 mq 1.21
- RILEVATO STAB. CALCE mq 20.46
- SOTTOFONDAZIONE mq 7.90
- RINFIANCO RILEVATO mq 0.36
- BASE mq 1.72
- TERR. VEG. RILEVATO mq 2.67
- FOSSO DI GUARDIA RILEVATO mq 0.57
- FOSSI DI GUARDIA SCAVO mq 0.81
- SCOTTICO RILEVATO m 18.75
- BINDER m 9.70
- USURA m 9.50
- INERBIMENTO m 10.38
- SCOTTICO FOSSO PENSILE m 3.30

-3  
250  
250

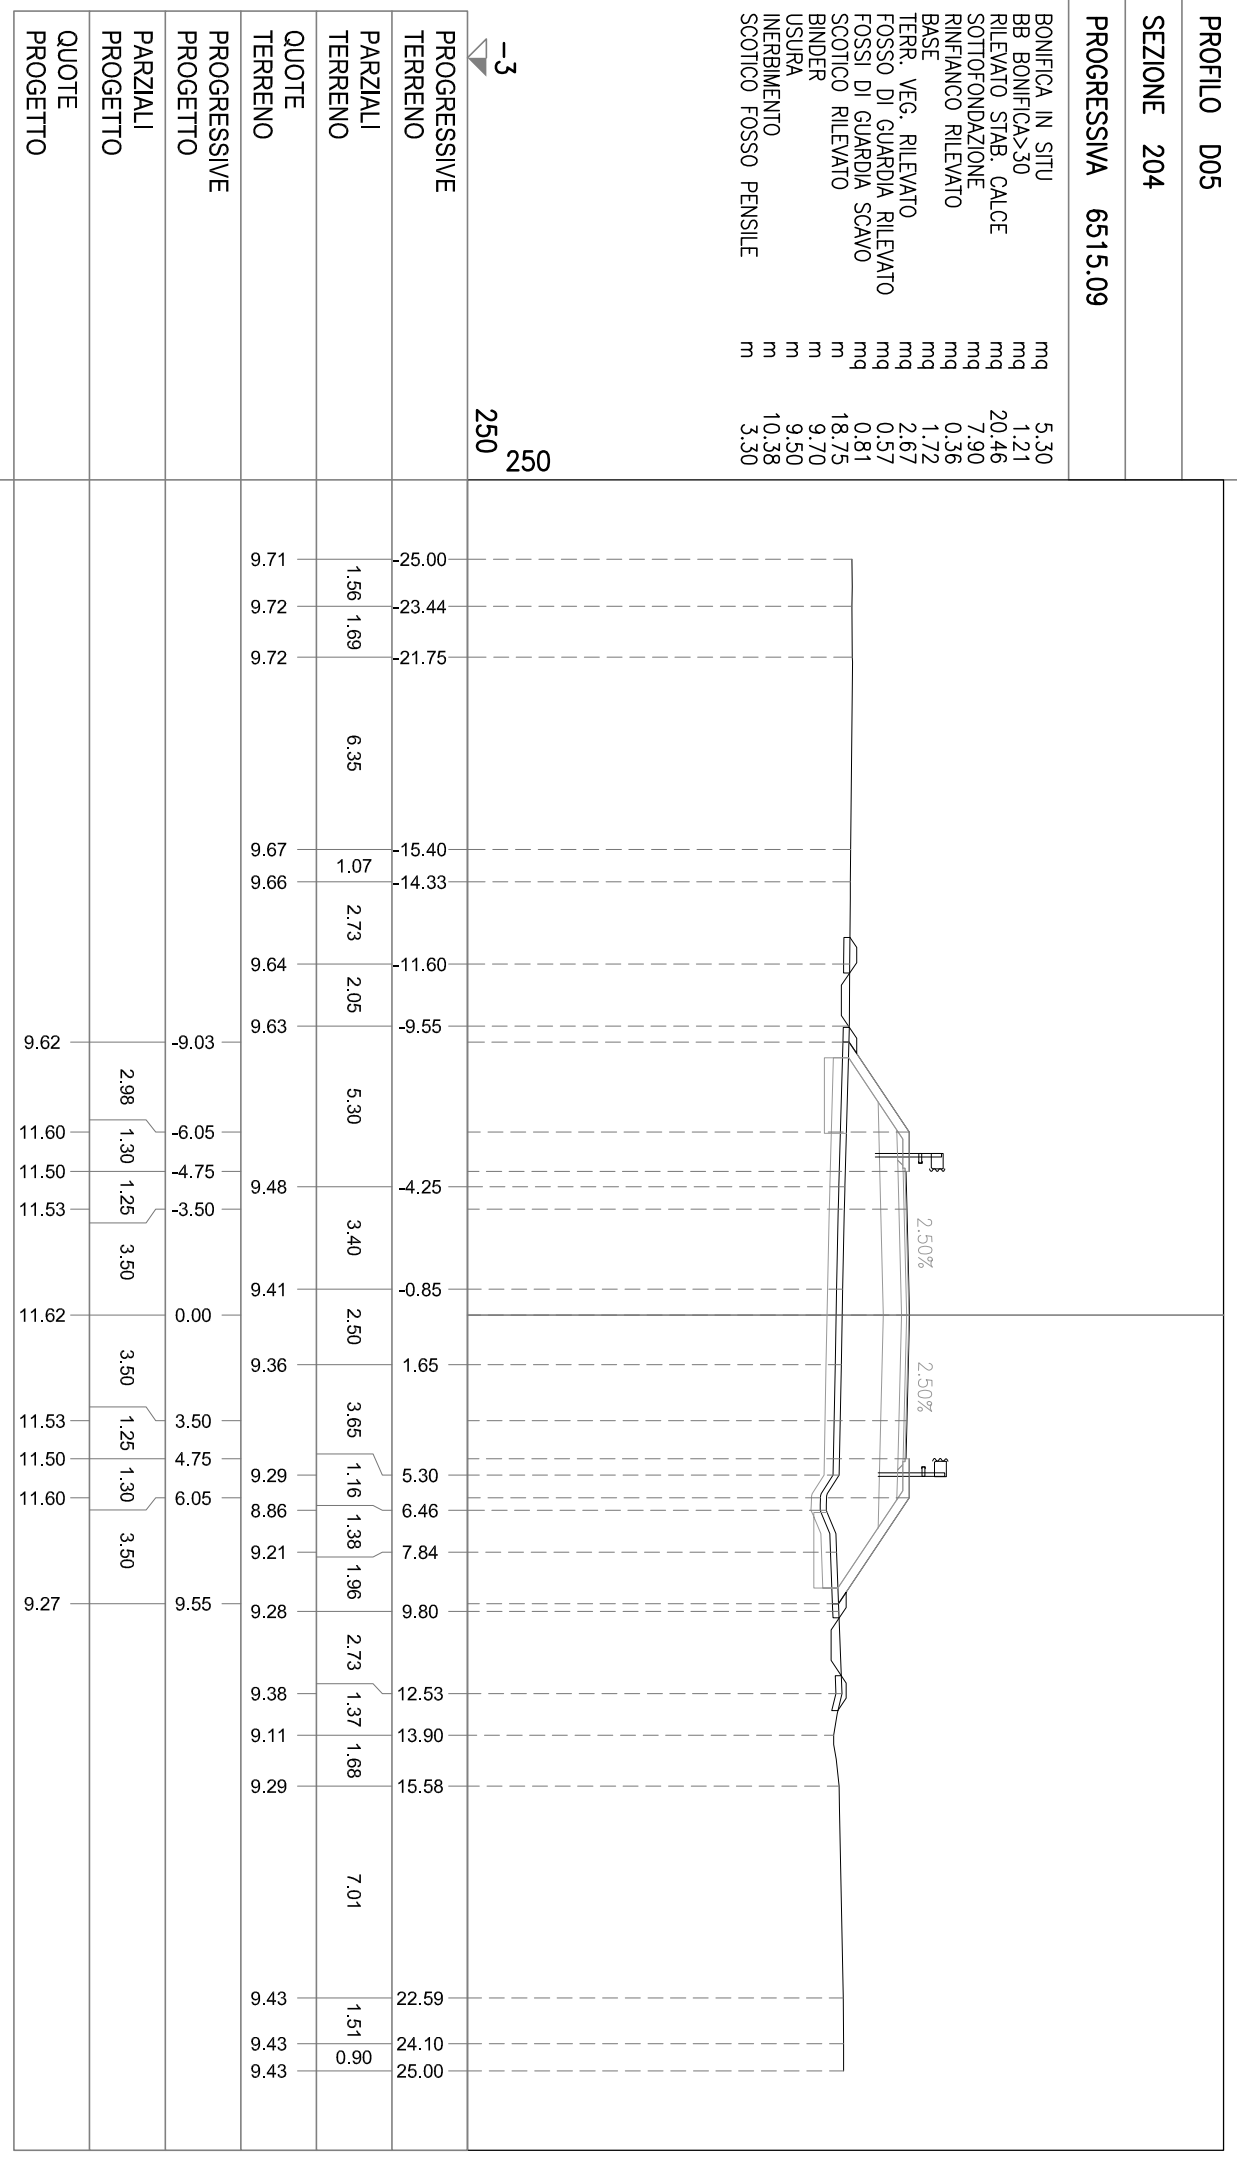




PROFILO D05

SEZIONE 205

PROGRESSIVA 6535.09

- BONIFICA IN SITU mq 6.20
- BB BONIFICA>30 mq 1.57
- RILEVATO STAB. CALCE mq 20.68
- SOTTOFONDAZIONE mq 10.01
- RINFIANCO RILEVATO mq 0.35
- BASE mq 2.32
- TERR. VEG. RILEVATO mq 2.56
- FOSSO DI GUARDIA RILEVATO mq 0.76
- FOSSI DI GUARDIA SCAVO mq 0.66
- SCOTTICO RILEVATO m 21.77
- BINDER m 13.20
- USURA m 13.00
- INERBIMENTO m 10.00
- SCOTTICO FOSSO PENSILE m 3.67

-2  
250  
250

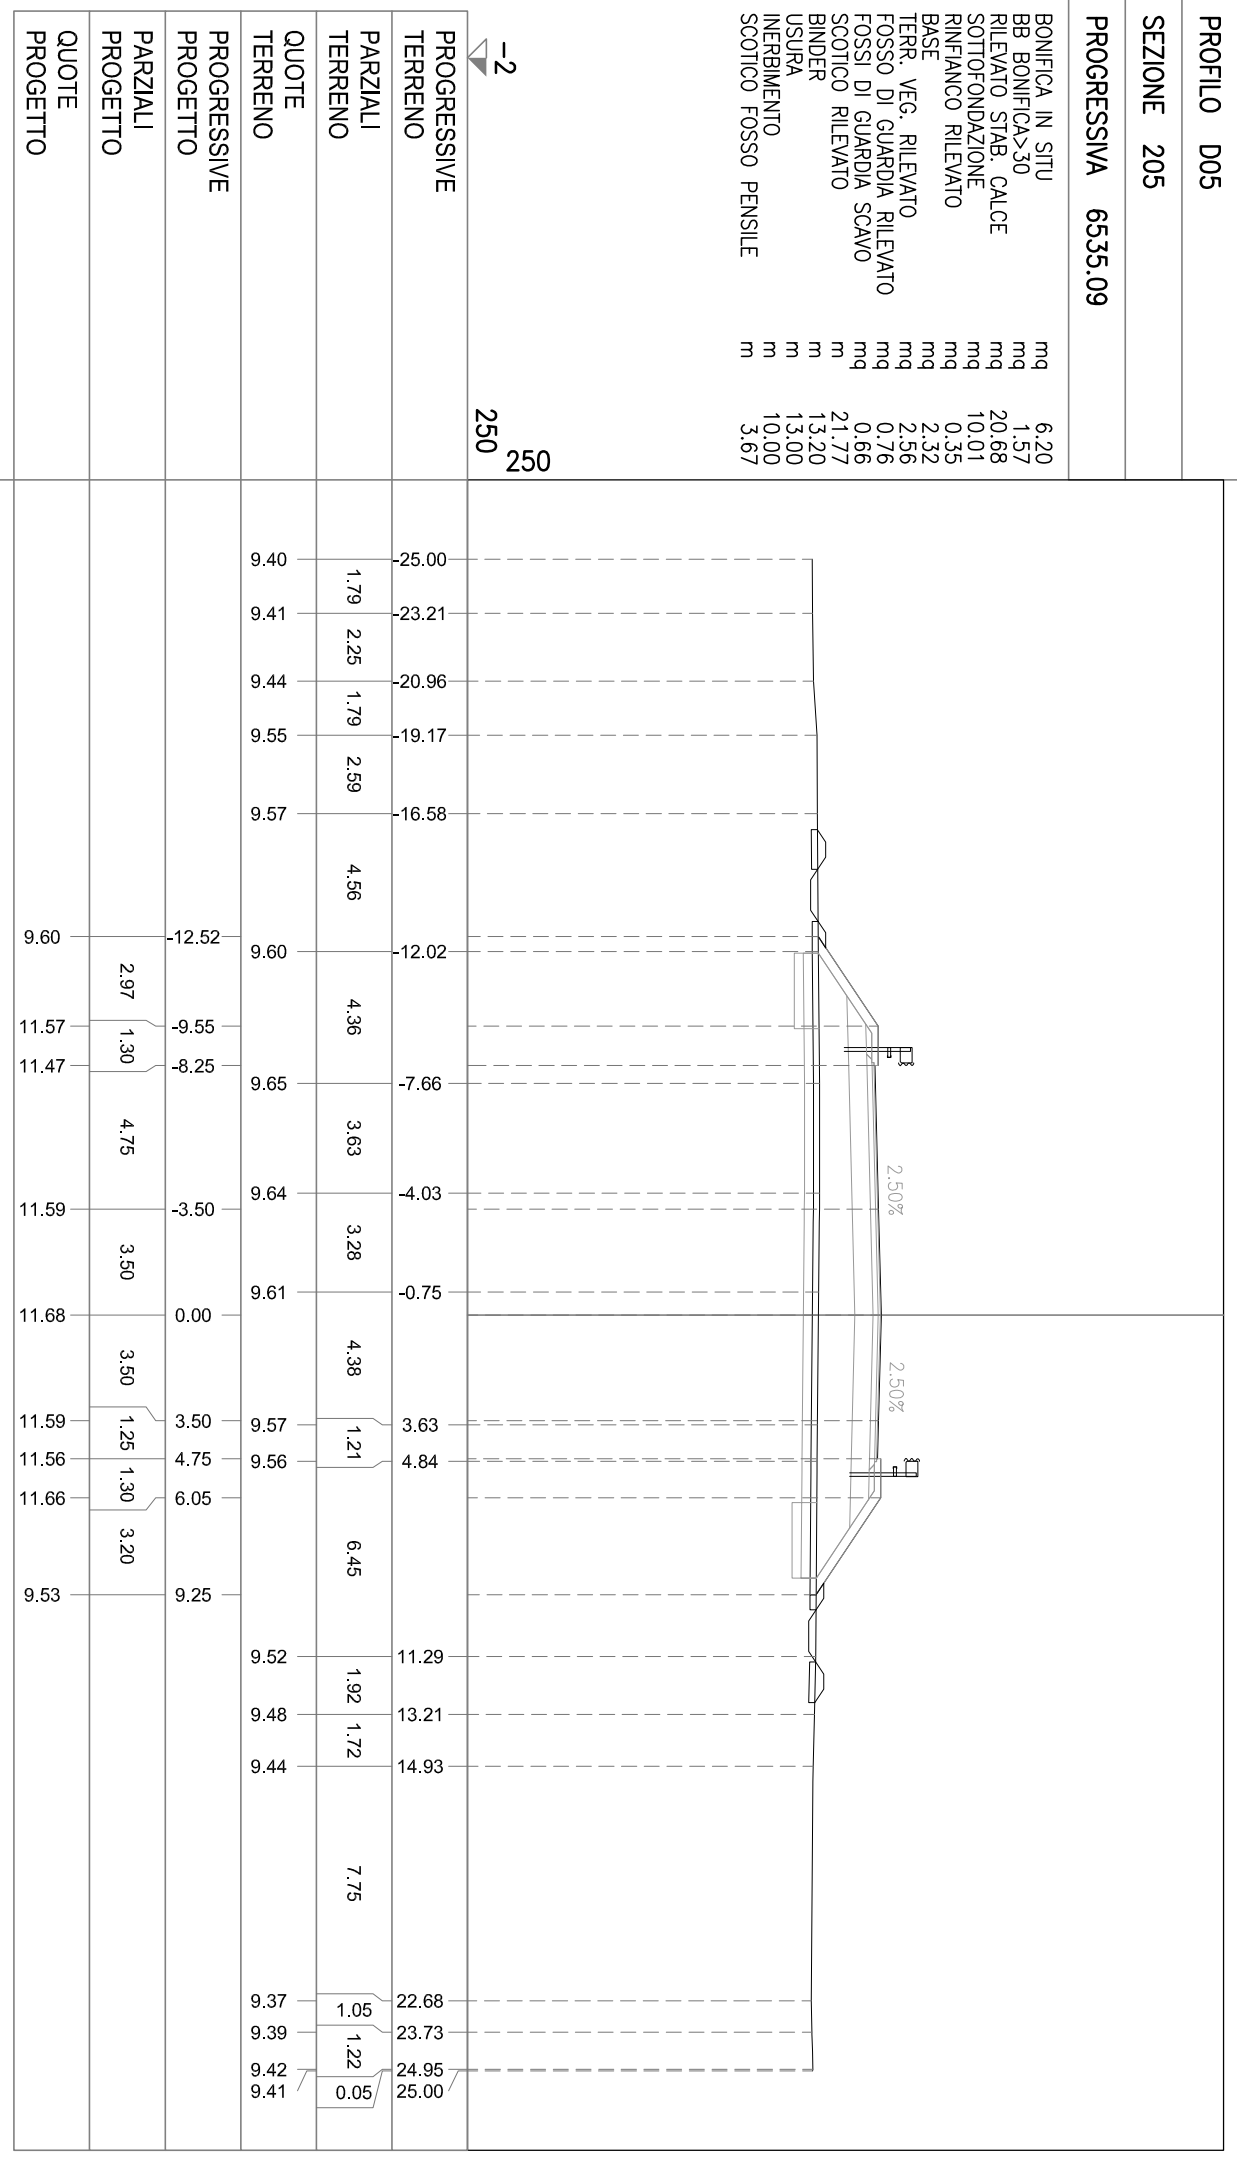


PROFILO D05

SEZIONE 206

PROGRESSIVA 6560.09

BONIFICA IN SITU  
mq 6.37  
BB BONIFICA>30  
mq 1.40  
RILEVATO STAB. CALCE  
mq 26.31  
SOTTOFONDAZIONE  
mq 10.00  
RINFIANCO RILEVATO  
mq 0.33  
BASE  
mq 2.29  
TERR. VEG. RILEVATO  
mq 2.81  
FOSSO DI GUARDIA RILEVATO  
mq 0.60  
FOSSI DI GUARDIA SCAVO  
mq 0.75  
SCOTTICO RILEVATO  
m 22.35  
BINDER  
m 13.20  
USURA  
m 13.00  
INERBIMENTO  
m 10.67  
SCOTTICO FOSSO PENSILE  
m 3.25

-3  
250  
250

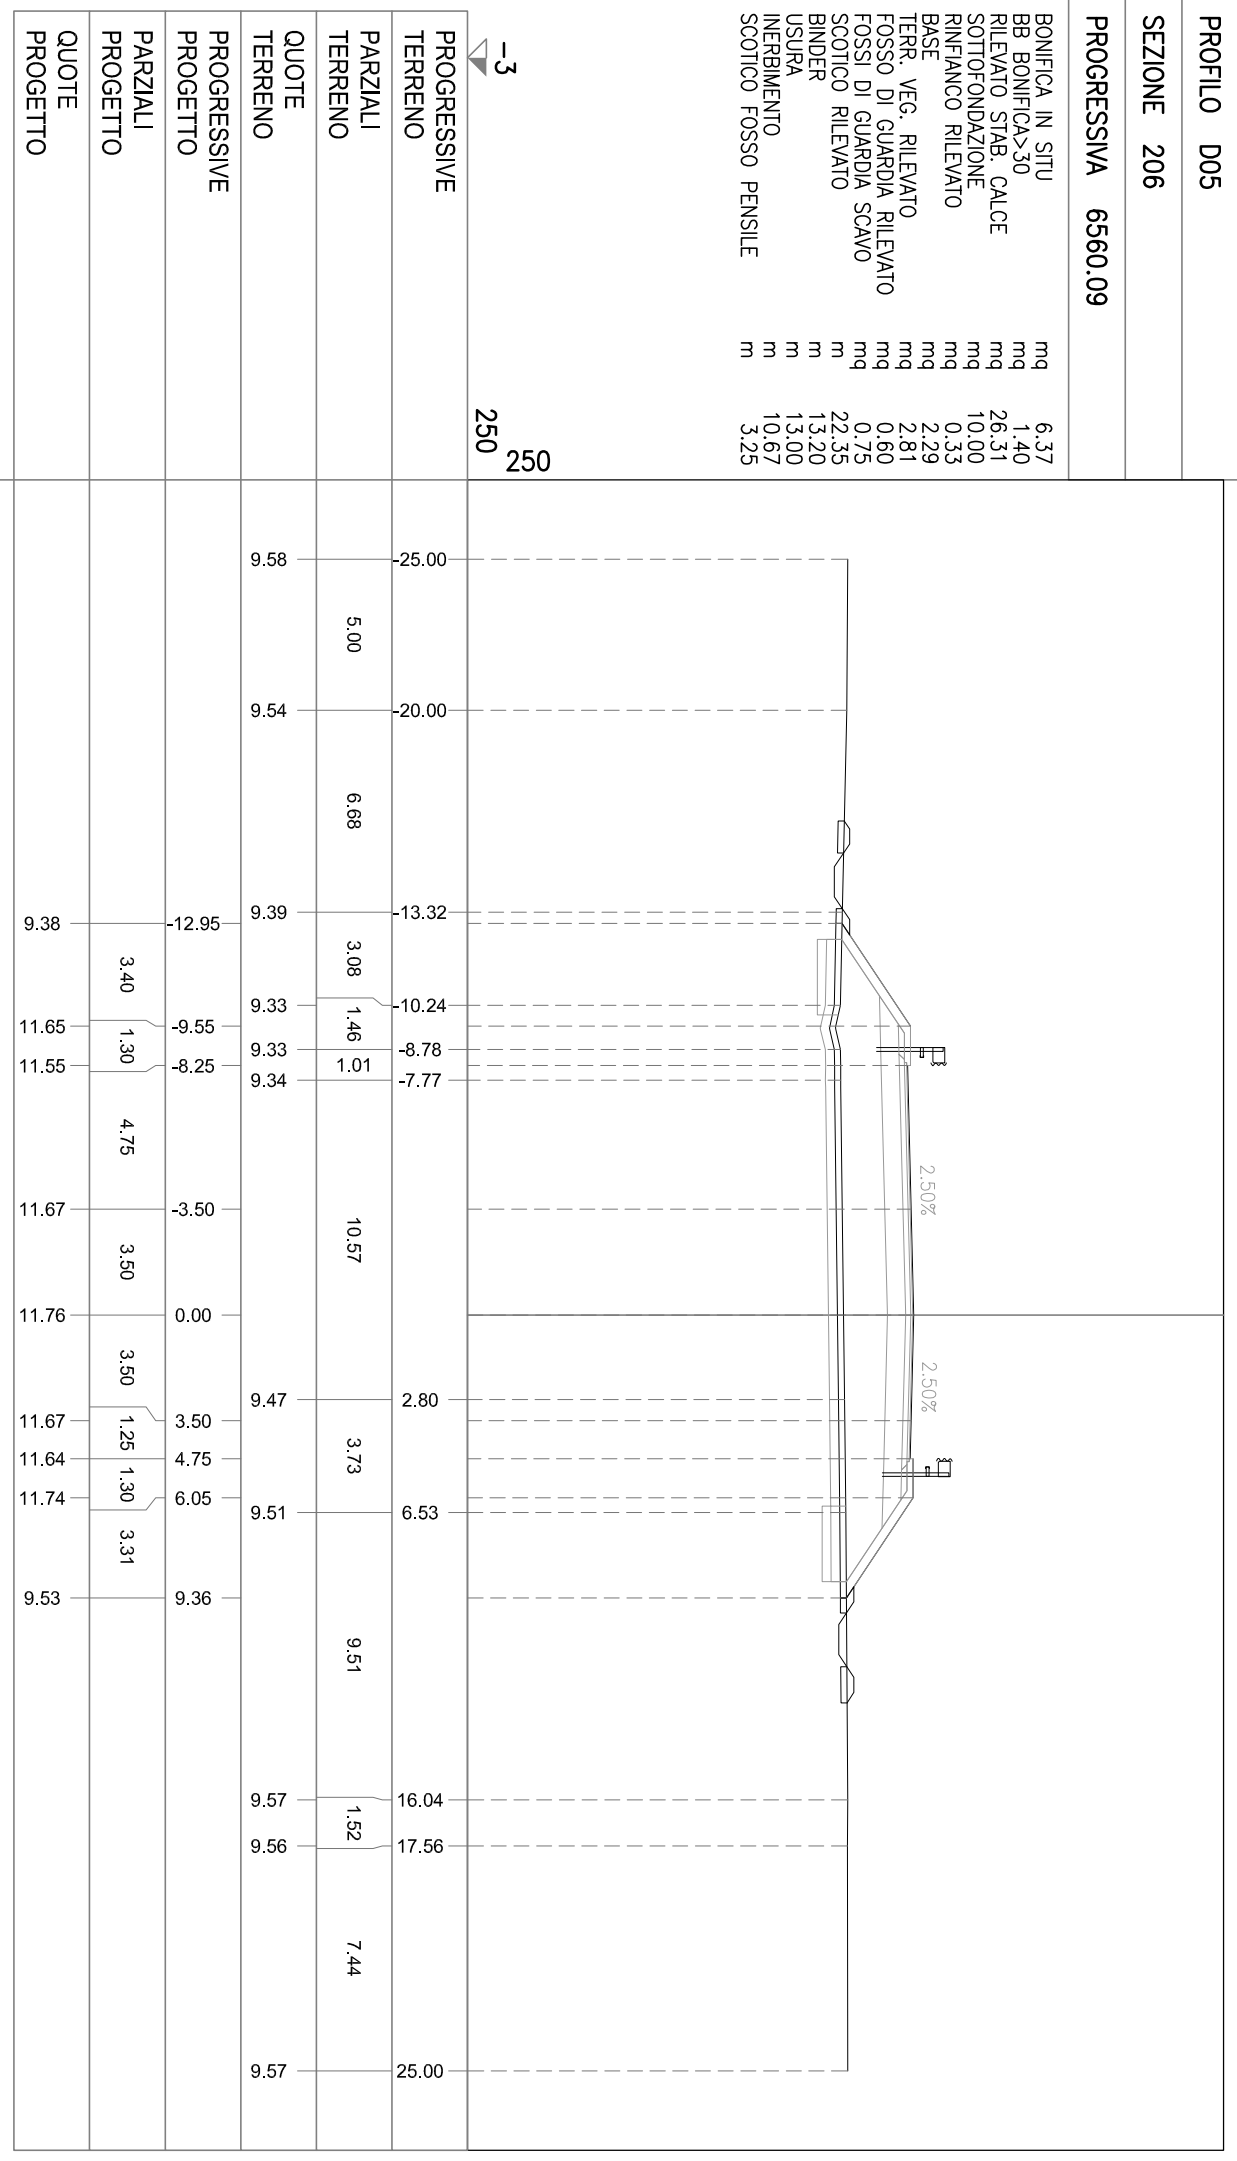


PROFILO D05

SEZIONE 207

PROGRESSIVA 6580.09

- BONIFICA IN SITU mq 5.34
- BB BONIFICA>30 mq 1.46
- RILEVATO STAB. CALCE mq 21.41
- SOTTOFONDAZIONE mq 7.90
- RINFIANCO RILEVATO mq 0.32
- BASE mq 1.70
- TERR. VEG. RILEVATO mq 2.83
- FOSSO DI GUARDIA RILEVATO mq 0.65
- FOSSI DI GUARDIA SCAVO mq 0.73
- SCOTTICO RILEVATO m 18.92
- BINDER m 9.70
- USURA m 9.50
- INERBIMENTO m 10.80
- SCOTTICO FOSSO PENSILE m 3.39

-2  
250  
250

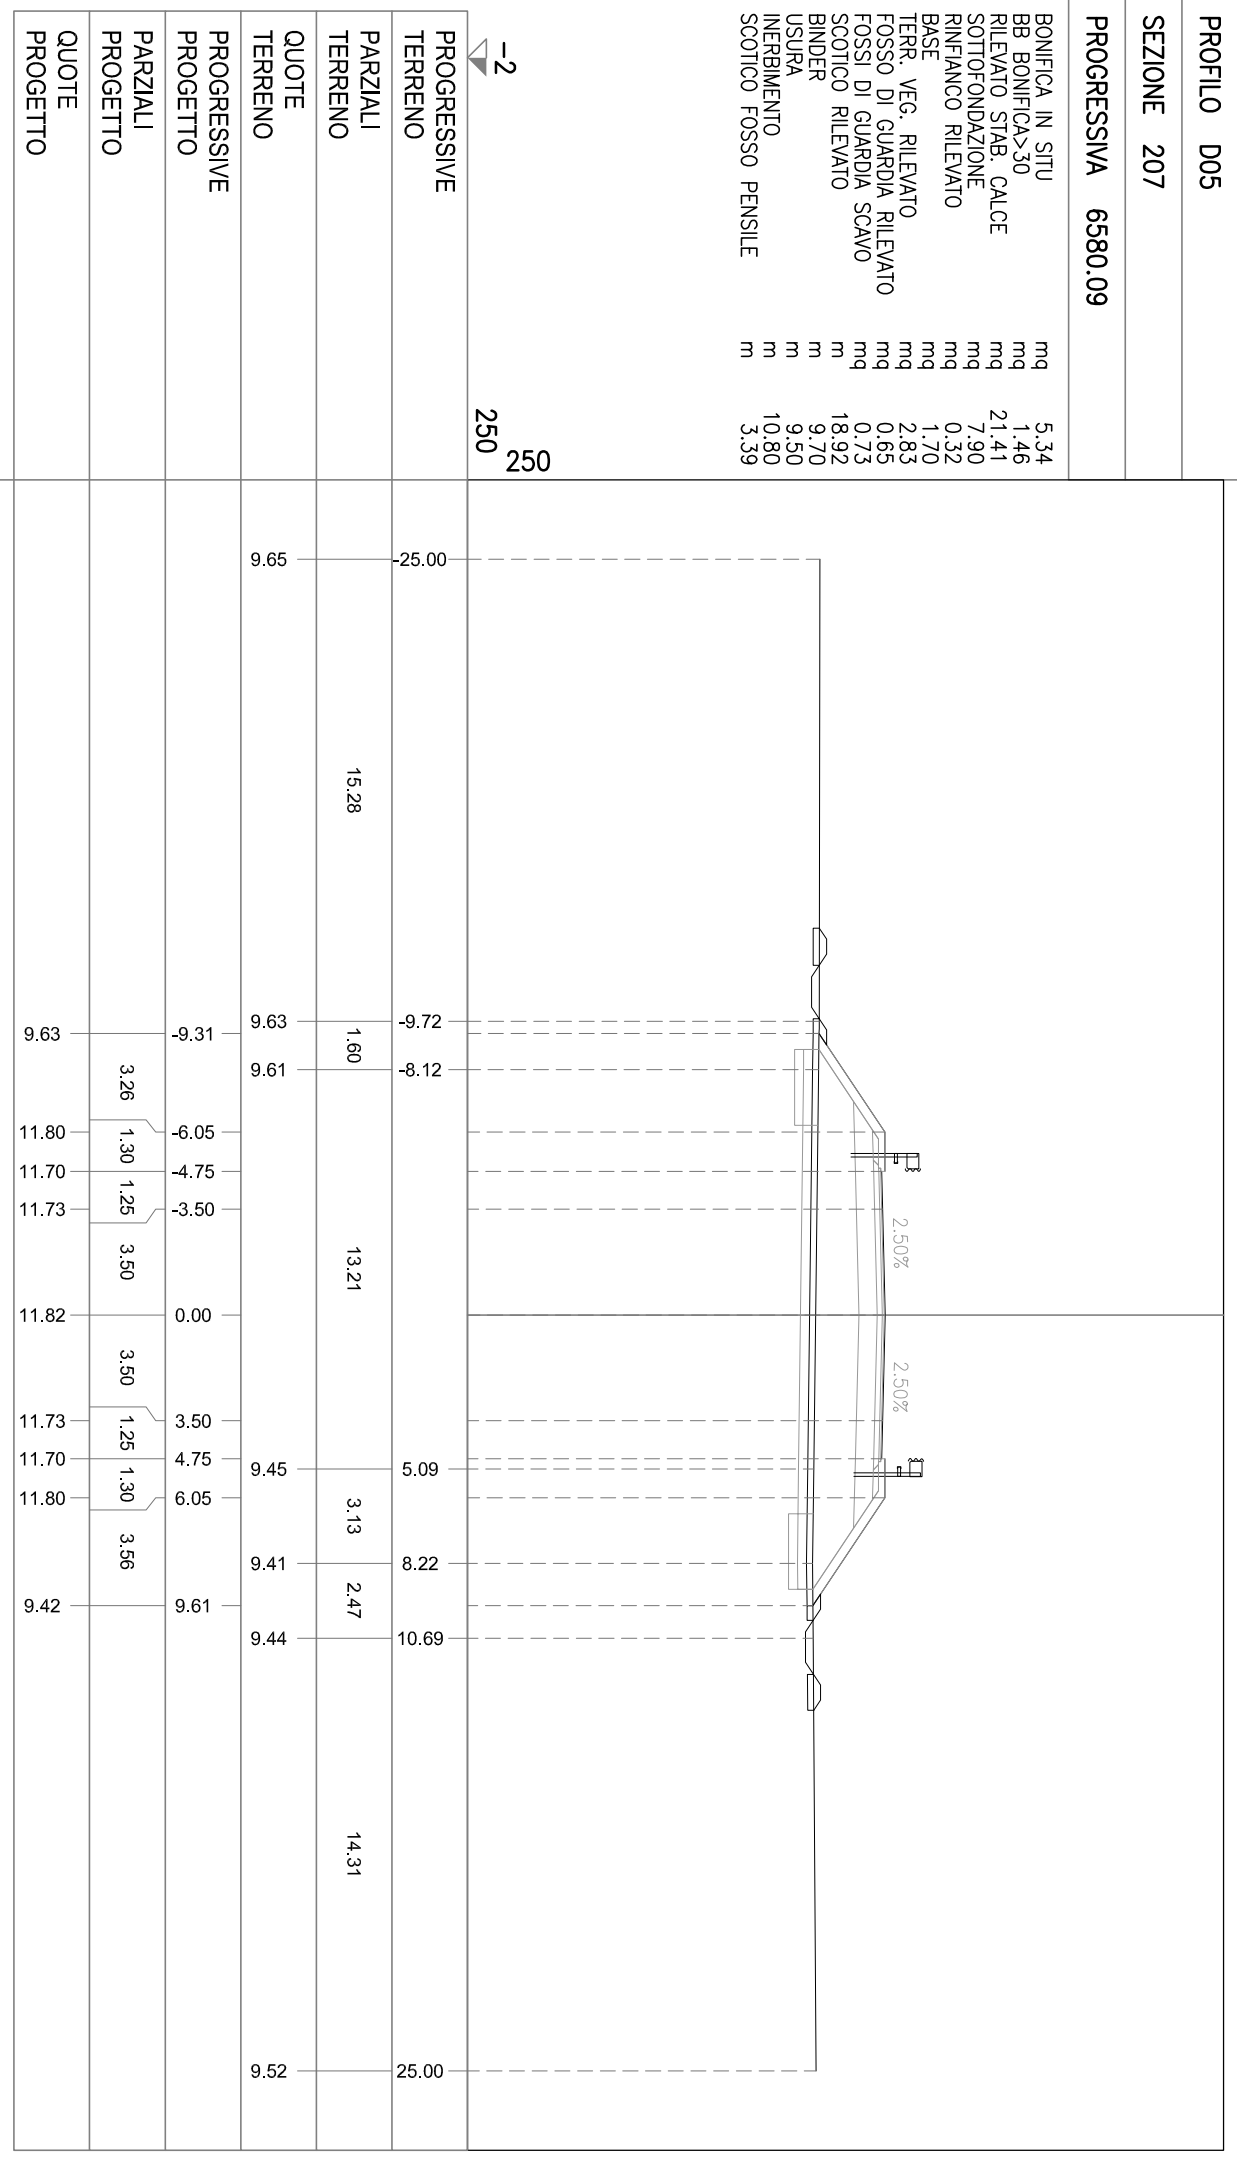


PROFILO D05

SEZIONE 208

PROGRESSIVA 6600.09

- BONIFICA IN SITU mq 6,28
- BB BONIFICA>30 mq 1,56
- RILEVATO STAB. CALCE mq 22,68
- SOTTOFONDAZIONE mq 10,01
- RINFIANCO RILEVATO mq 0,33
- BASE mq 2,32
- TERR. VEG. RILEVATO mq 2,70
- FOSSO DI GUARDIA RILEVATO mq 0,76
- FOSSI DI GUARDIA SCAVO mq 0,64
- SCOTTICO RILEVATO m 22,06
- BINDER m 13,20
- USURA m 13,00
- INERBIMENTO m 10,36
- SCOTTICO FOSSO PENSILE m 3,73

-2  
250  
250

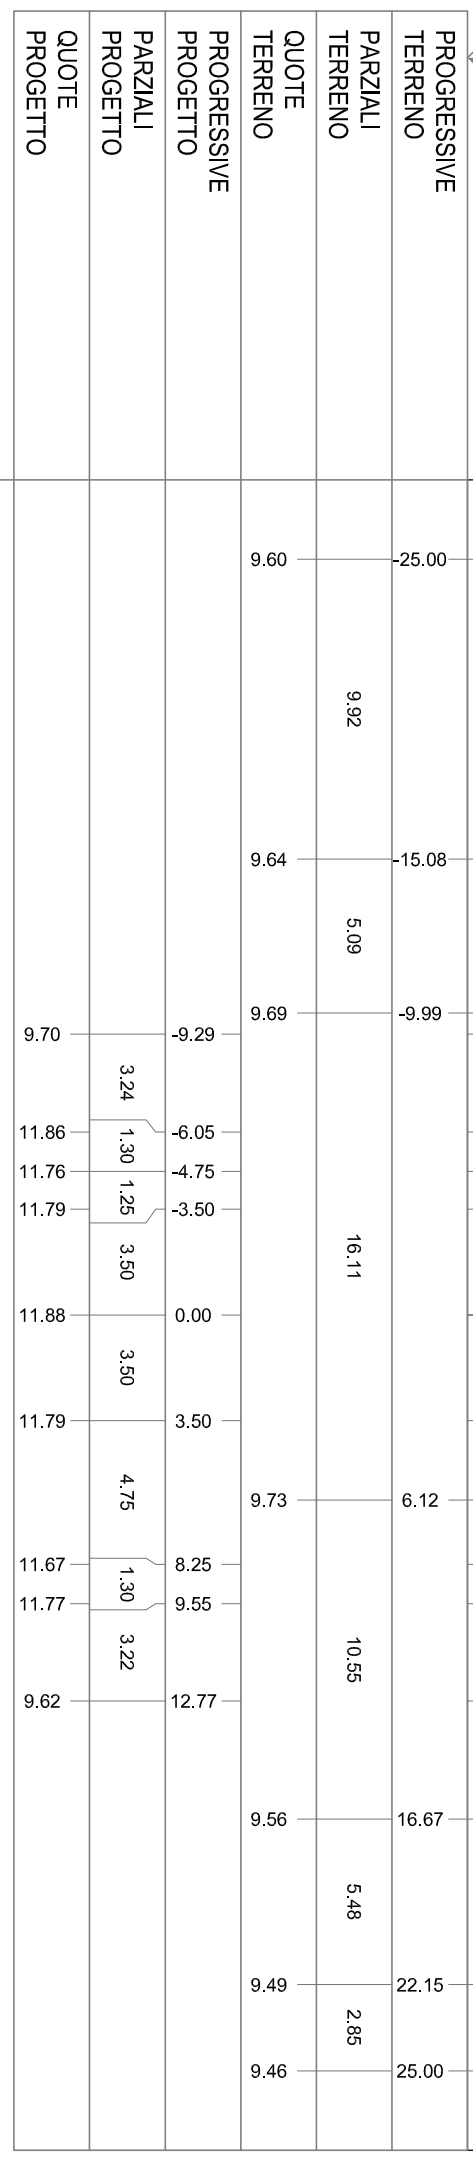

PARZIALI TERRENO

QUOTE TERRENO

PROGRESSIVE PROGETTO

PARZIALI PROGETTO

QUOTE PROGETTO


PROFILO D05

SEZIONE 209

PROGRESSIVA 6625.09

- BONIFICA IN SITU mq 6.37
- BB BONIFICA>30 mq 1.48
- RILEVATO STAB. CALCE mq 25.58
- SOTTOFONDAZIONE mq 10.03
- RINFIANCO RILEVATO mq 0.35
- BASE mq 2.29
- TERR. VEG. RILEVATO mq 2.74
- FOSSO DI GUARDIA RILEVATO mq 0.66
- FOSSI DI GUARDIA SCAVO mq 0.73
- SCOTTICO RILEVATO m 22.30
- BINDER m 13.20
- USURA m 13.00
- INERBIMENTO m 10.64
- SCOTTICO FOSSO PENSILE m 3.37

-2  
250  
250

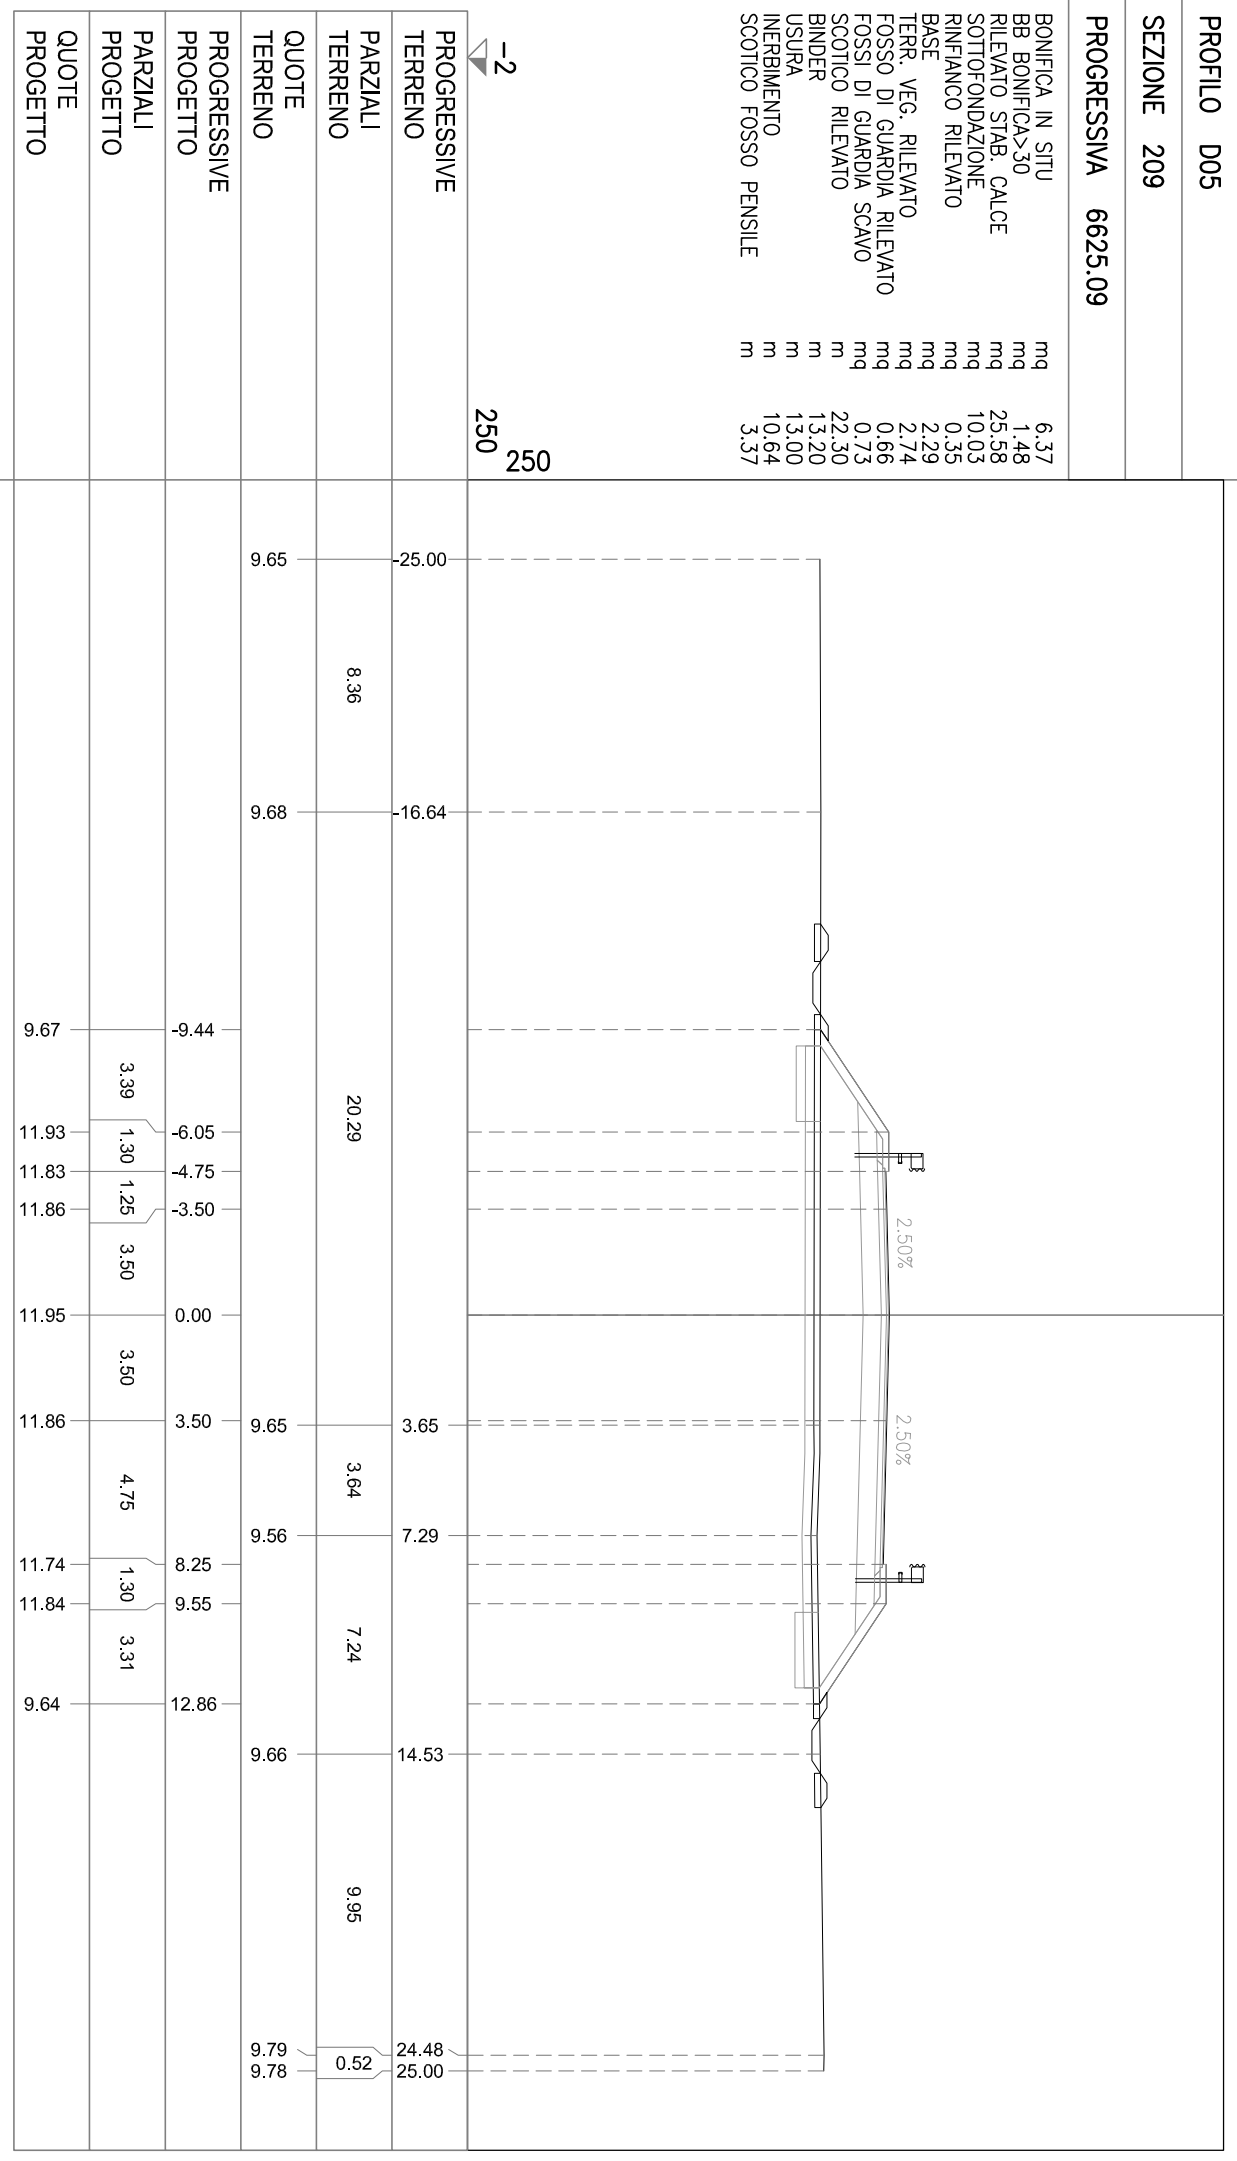


PROFILO D05

SEZIONE 210

PROGRESSIVA 6645.09

BONIFICA IN SITU  
mq 5,66  
BB BONIFICA>30  
mq 1,48  
RILEVATO STAB. CALCE  
mq 27,27  
SOTTOFONDAZIONE  
mq 7,92  
RINFIANCO RILEVATO  
mq 0,36  
BASE  
mq 1,72  
TERR. VEG. RILEVATO  
mq 3,13  
FOSSO DI GUARDIA RILEVATO  
mq 0,59  
FOSSI DI GUARDIA SCAVO  
mq 0,74  
SCOTTICO RILEVATO  
mq 19,88  
BINDER  
m 9,70  
USURA  
m 9,50  
INERBIMENTO  
m 11,94  
SCOTTICO FOSSO PENSILE  
m 3,27

-2  
250  
250

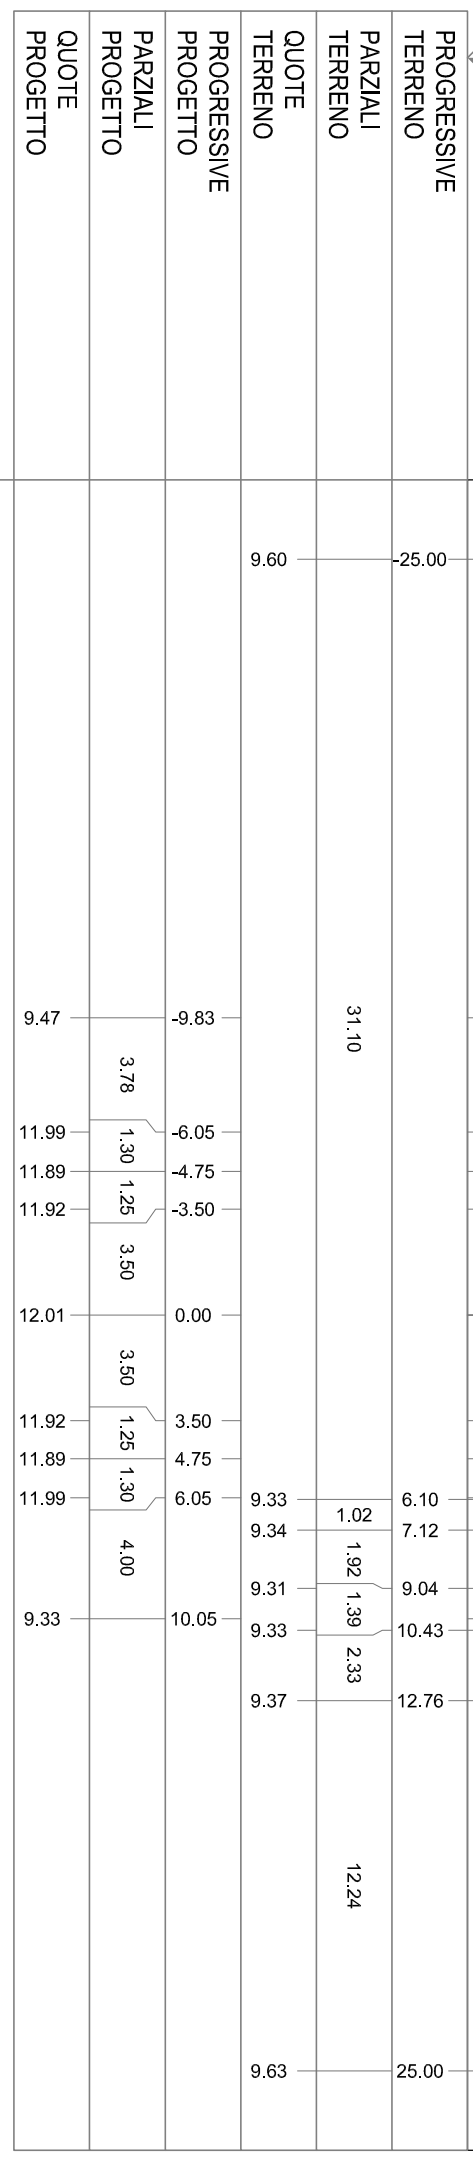

PROGRESSIVE  
TERRENO

PARZIALI  
TERRENO

QUOTE  
TERRENO

PROGRESSIVE  
PROGETTO

PARZIALI  
PROGETTO

QUOTE  
PROGETTO


PROFILO D05

SEZIONE 211

PROGRESSIVA 6700.00

- BONIFICA IN SITU mq 5.56
- BB BONIFICA>30 mq 1.38
- RILEVATO STAB. CALCE mq 27.01
- SOTTOFONDAZIONE mq 7.90
- RINFIANCO RILEVATO mq 0.32
- BASE mq 1.72
- TERR. VEG. RILEVATO mq 3.10
- FOSSO DI GUARDIA RILEVATO mq 0.56
- FOSSI DI GUARDIA SCAVO mq 0.81
- SCOTTICO RILEVATO m 19.65
- BINDER m 9.70
- USURA m 9.50
- INERBIMENTO m 11.68
- SCOTTICO FOSSO PENSILE m 3.15

-2  
250  
250

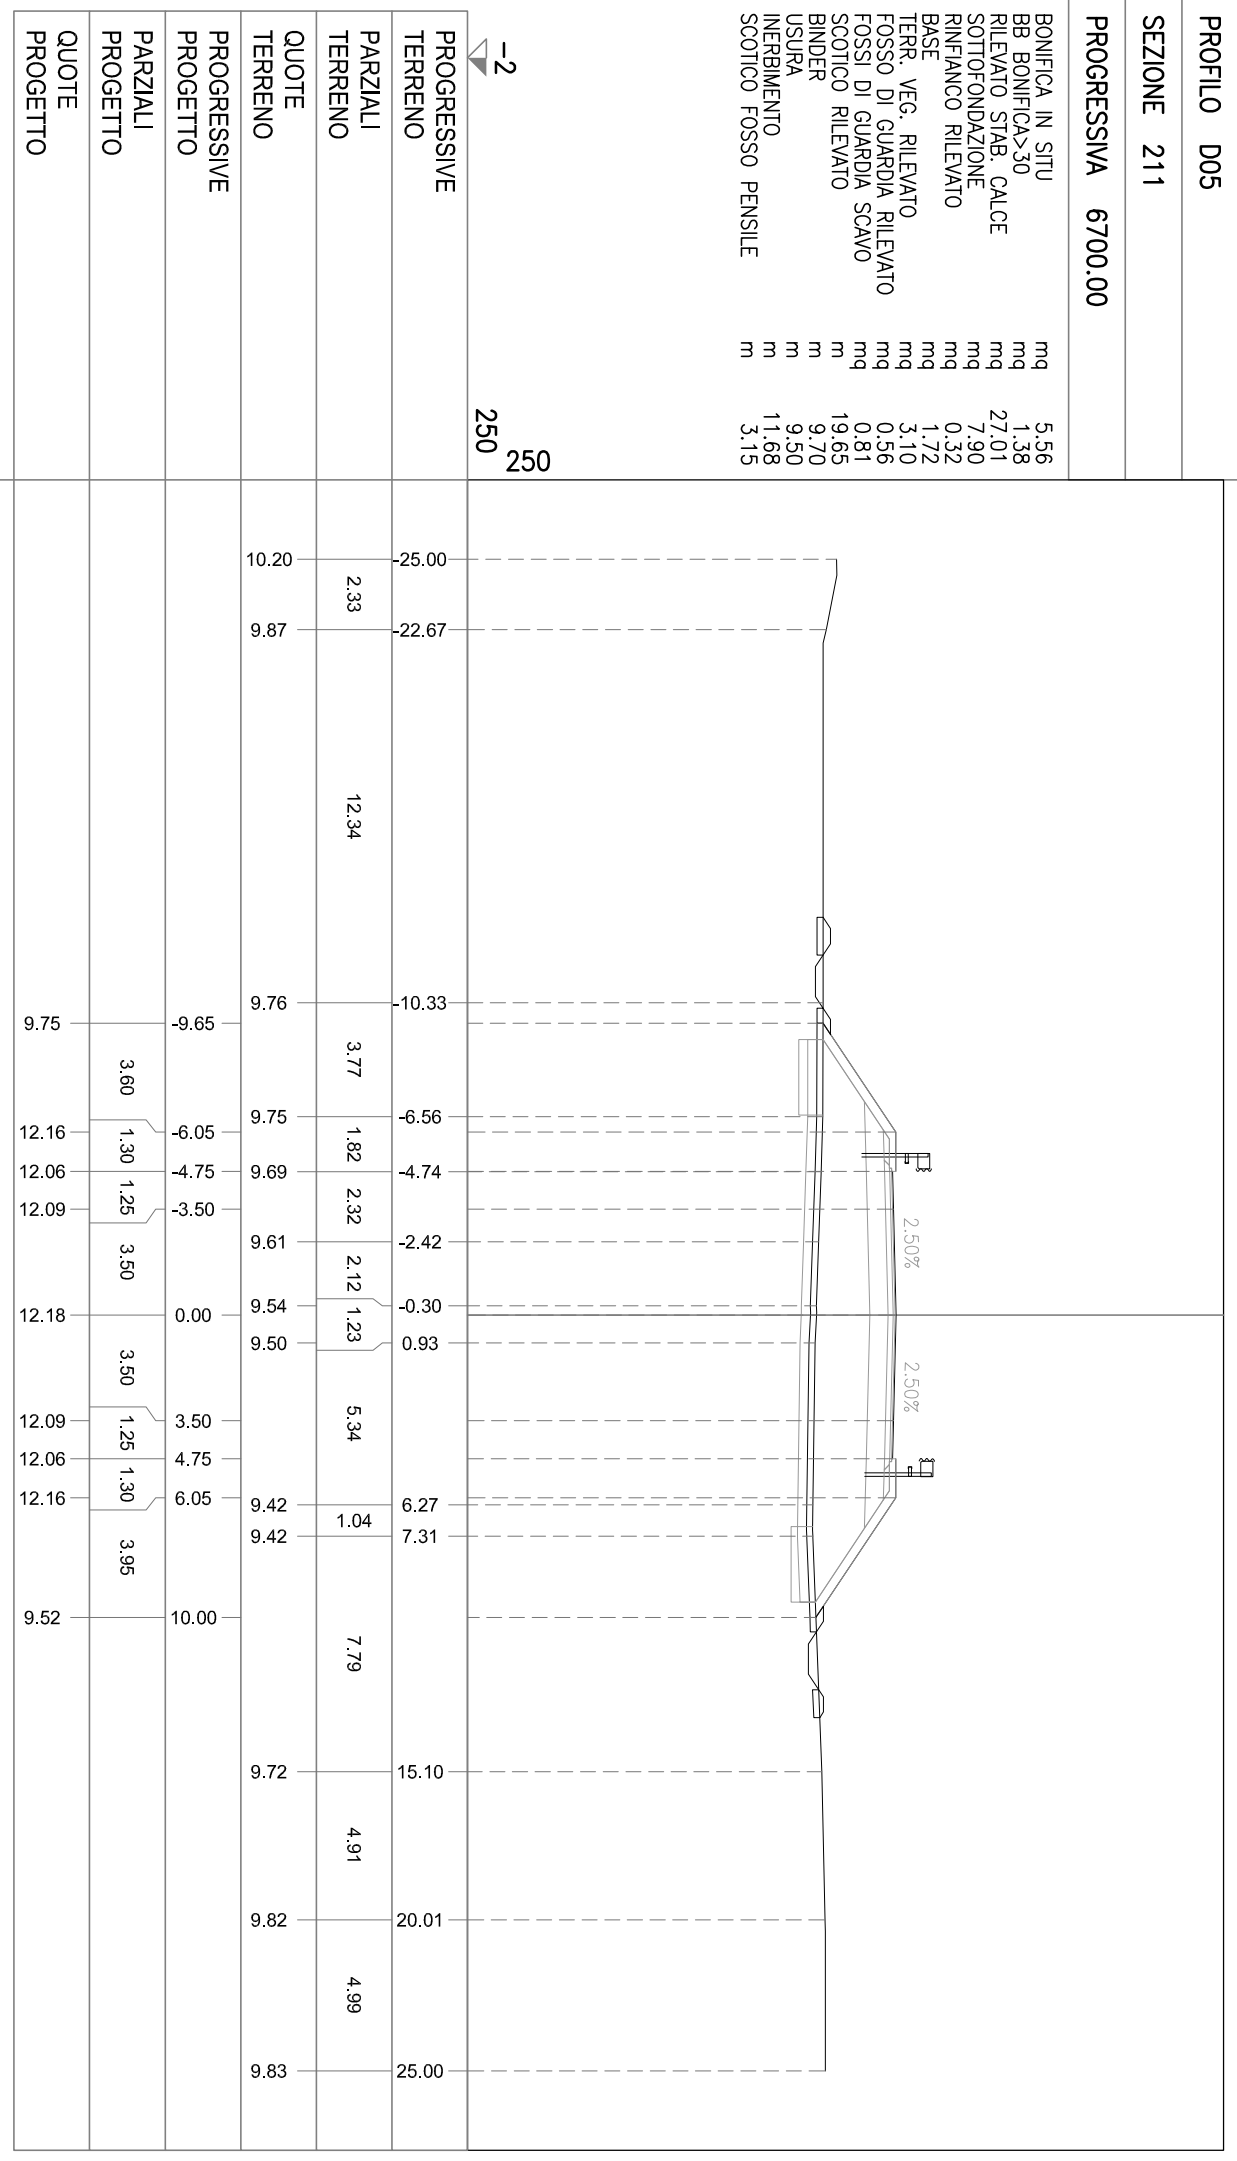

PROFILO D05


SEZIONE 212

PROGRESSIVA 6750.00

BONIFICA IN SITU  
BB BONIFICA>30  
RILEVATO STAB. CALCE  
SOTTOFONDAZIONE  
RINFIANCO RILEVATO  
BASE  
TERR. VEG. RILEVATO  
FOSSO DI GUARDIA RILEVATO  
FOSSI DI GUARDIA SCAVO  
SCOTTICO RILEVATO  
BINDER  
USURA  
INERBIMENTO  
SCOTTICO FOSSO PENSILE

mq 5.56  
mq 1.19  
mq 27.52  
mq 7.92  
mq 0.34  
mq 1.74  
mq 3.01  
mq 0.54  
mq 0.99  
m 19.54  
m 9.70  
m 9.50  
m 11.54  
m 3.80

-1  
250  
250

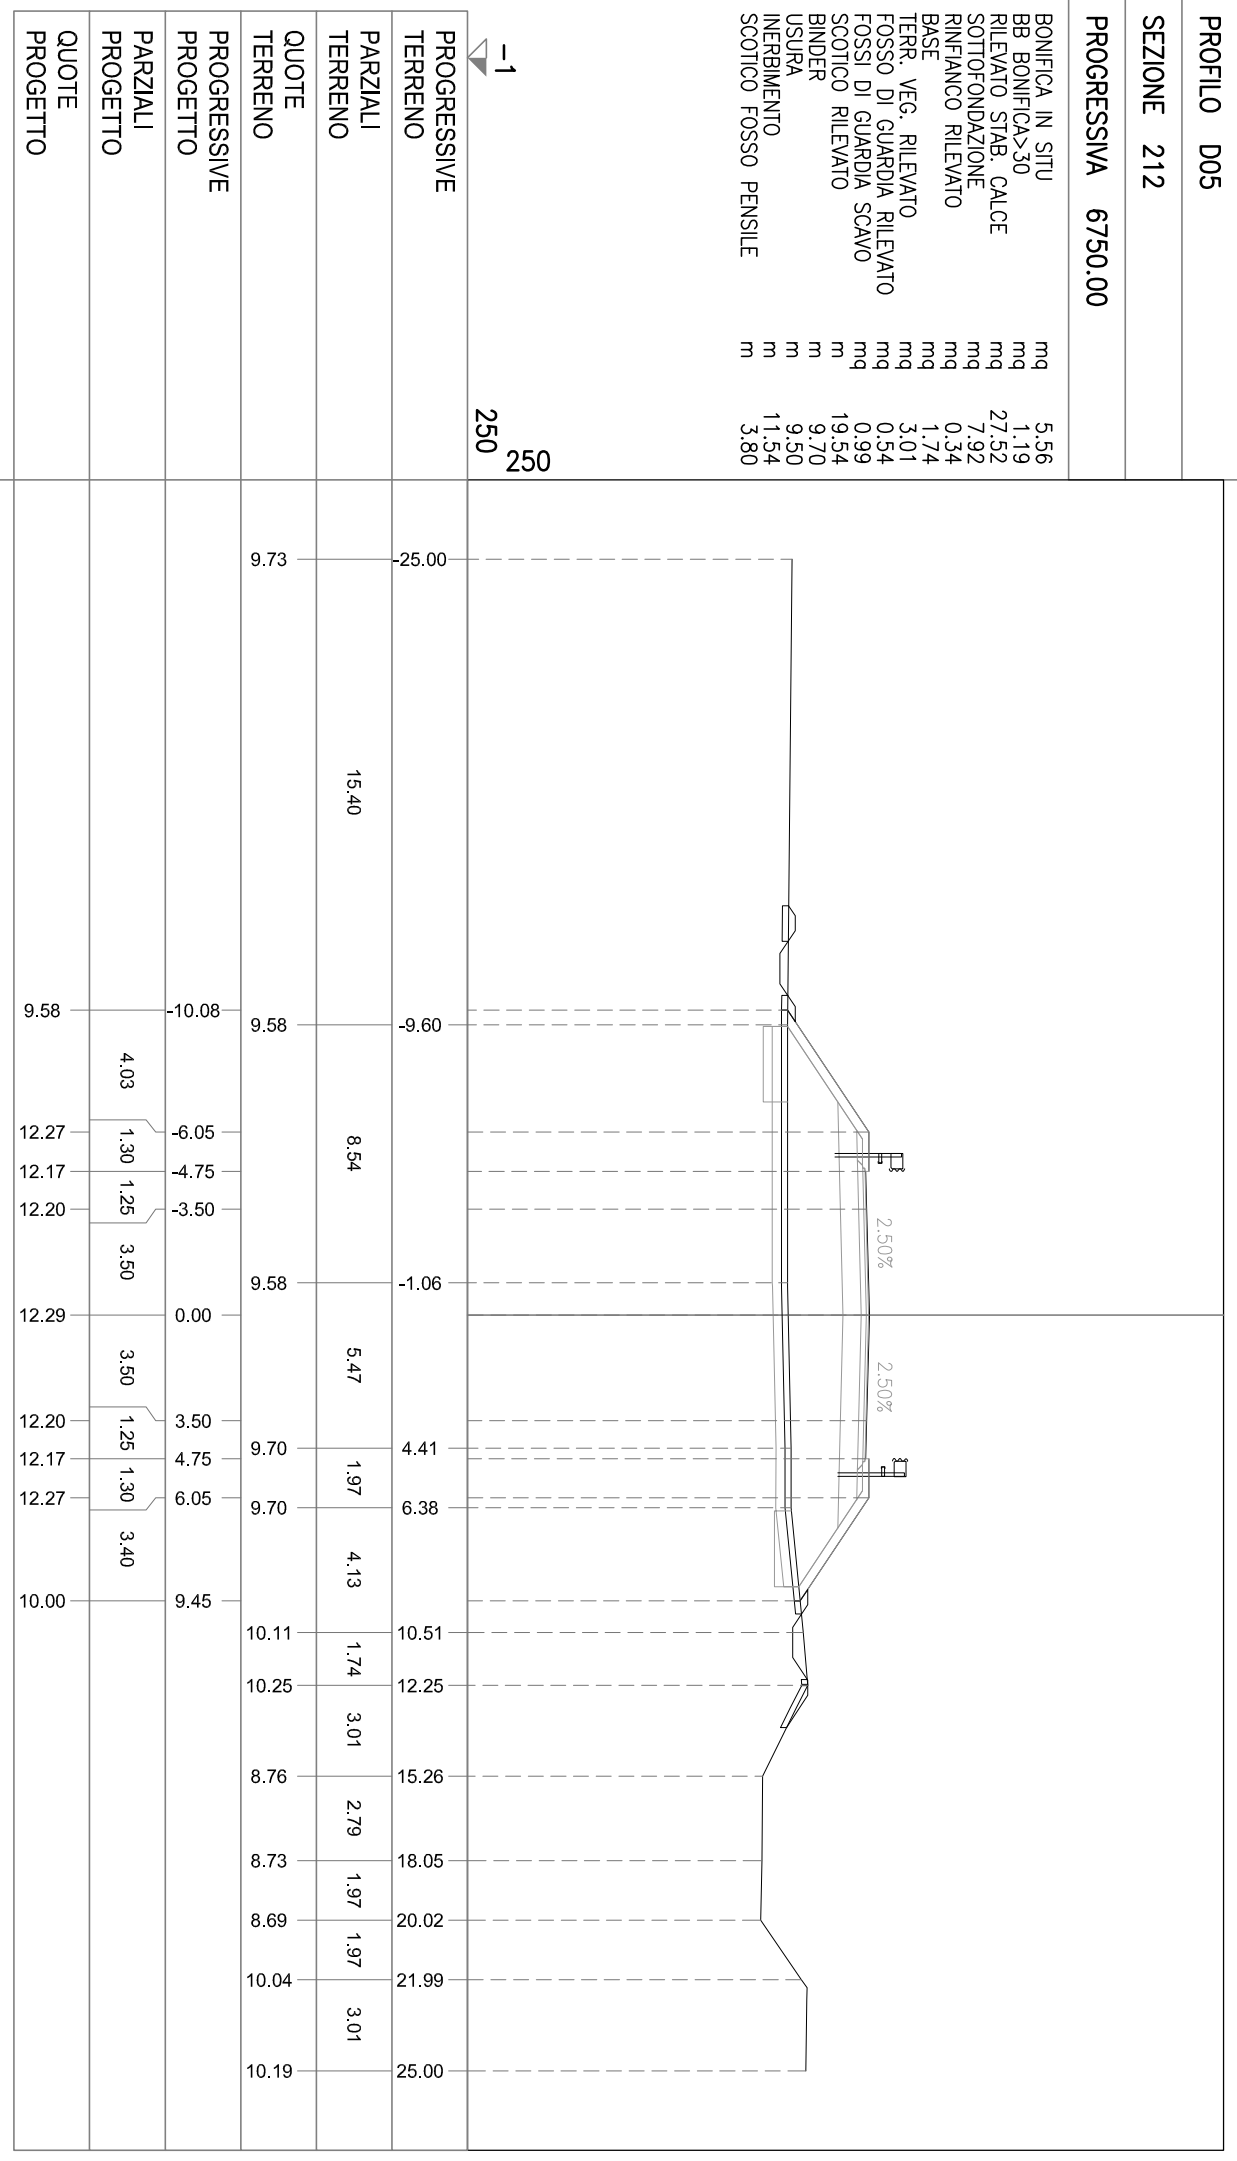




PROFILO D05

SEZIONE 213

PROGRESSIVA 6800.00

- BONIFICA IN SITU mq 5,67
- BB BONIFICA>30 mq 1,35
- RILEVATO STAB. CALCE mq 29,11
- SOTTOFONDAZIONE mq 7,90
- RINFIANCO RILEVATO mq 0,36
- BASE mq 1,72
- TERR. VEG. RILEVATO mq 3,17
- FOSSO DI GUARDIA RILEVATO mq 0,56
- FOSSI DI GUARDIA SCAVO mq 0,83
- SCOTTICO RILEVATO m 20,18
- BINDER m 9,70
- USURA m 9,50
- INERBIMENTO m 12,05
- SCOTTICO FOSSO PENSILE m 3,14

-3  
250  
250

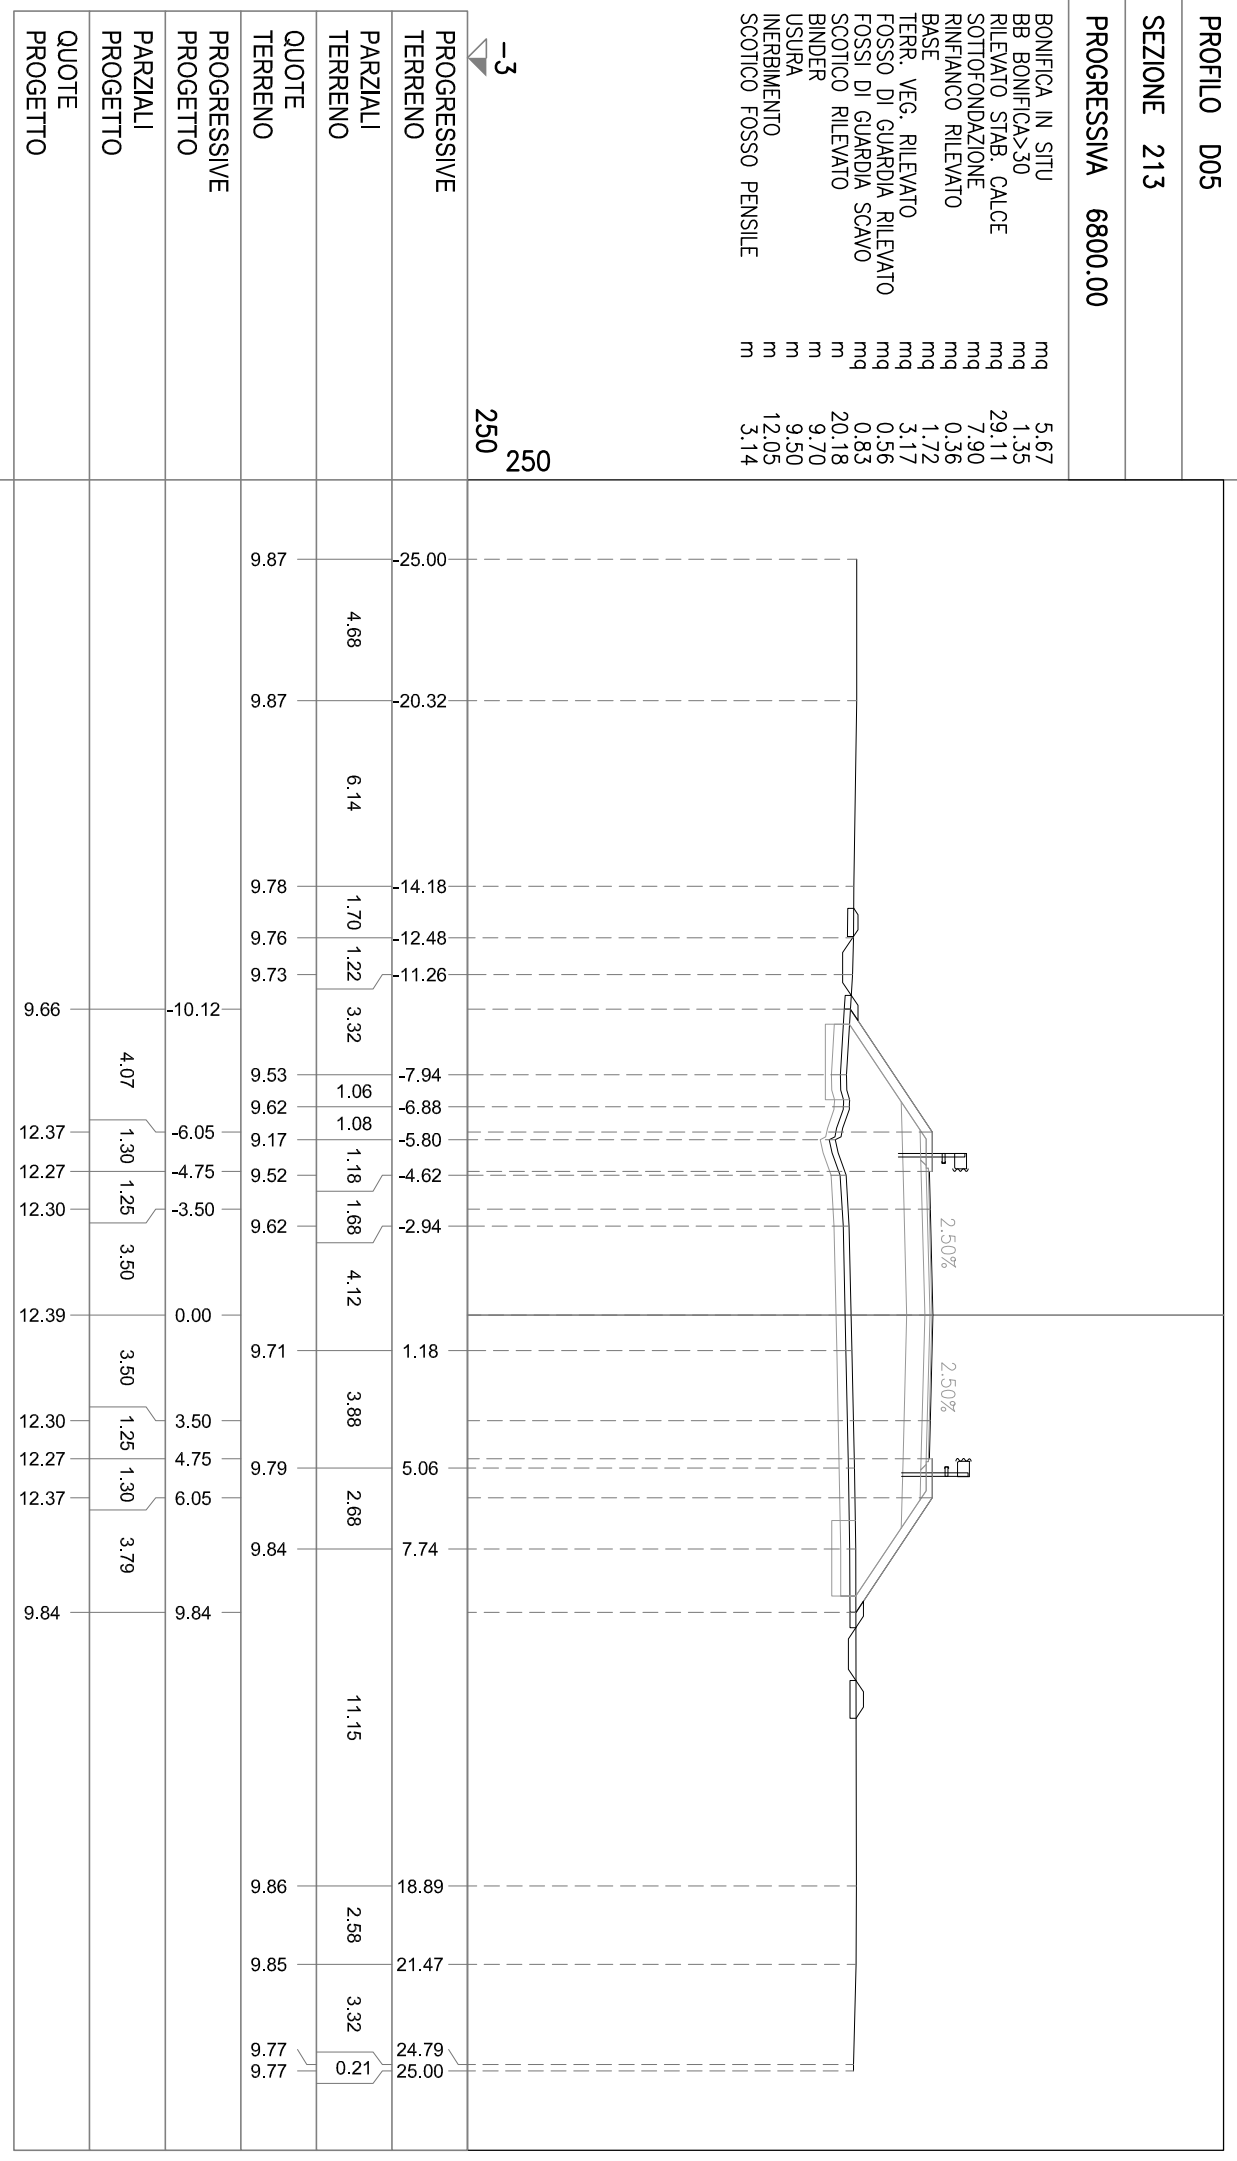


PROFILO D05

SEZIONE 214

PROGRESSIVA 6843.41

- BONIFICA IN SITU mq 5.65
- BB BONIFICA>30 mq 1.05
- RILEVATO STAB. CALCE mq 28.69
- SOTTOFONDAZIONE mq 7.90
- RINFIANCO RILEVATO mq 0.32
- BASE mq 1.74
- TERR. VEG. RILEVATO mq 3.19
- FOSSO DI GUARDIA RILEVATO mq 0.64
- FOSSI DI GUARDIA SCAVO mq 0.71
- SCOTTICO RILEVATO m 20.23
- BINDER m 9.70
- USURA m 9.50
- INERBIMENTO m 11.98
- SCOTTICO FOSSO PENSILE m 3.39

-2  
250  
250

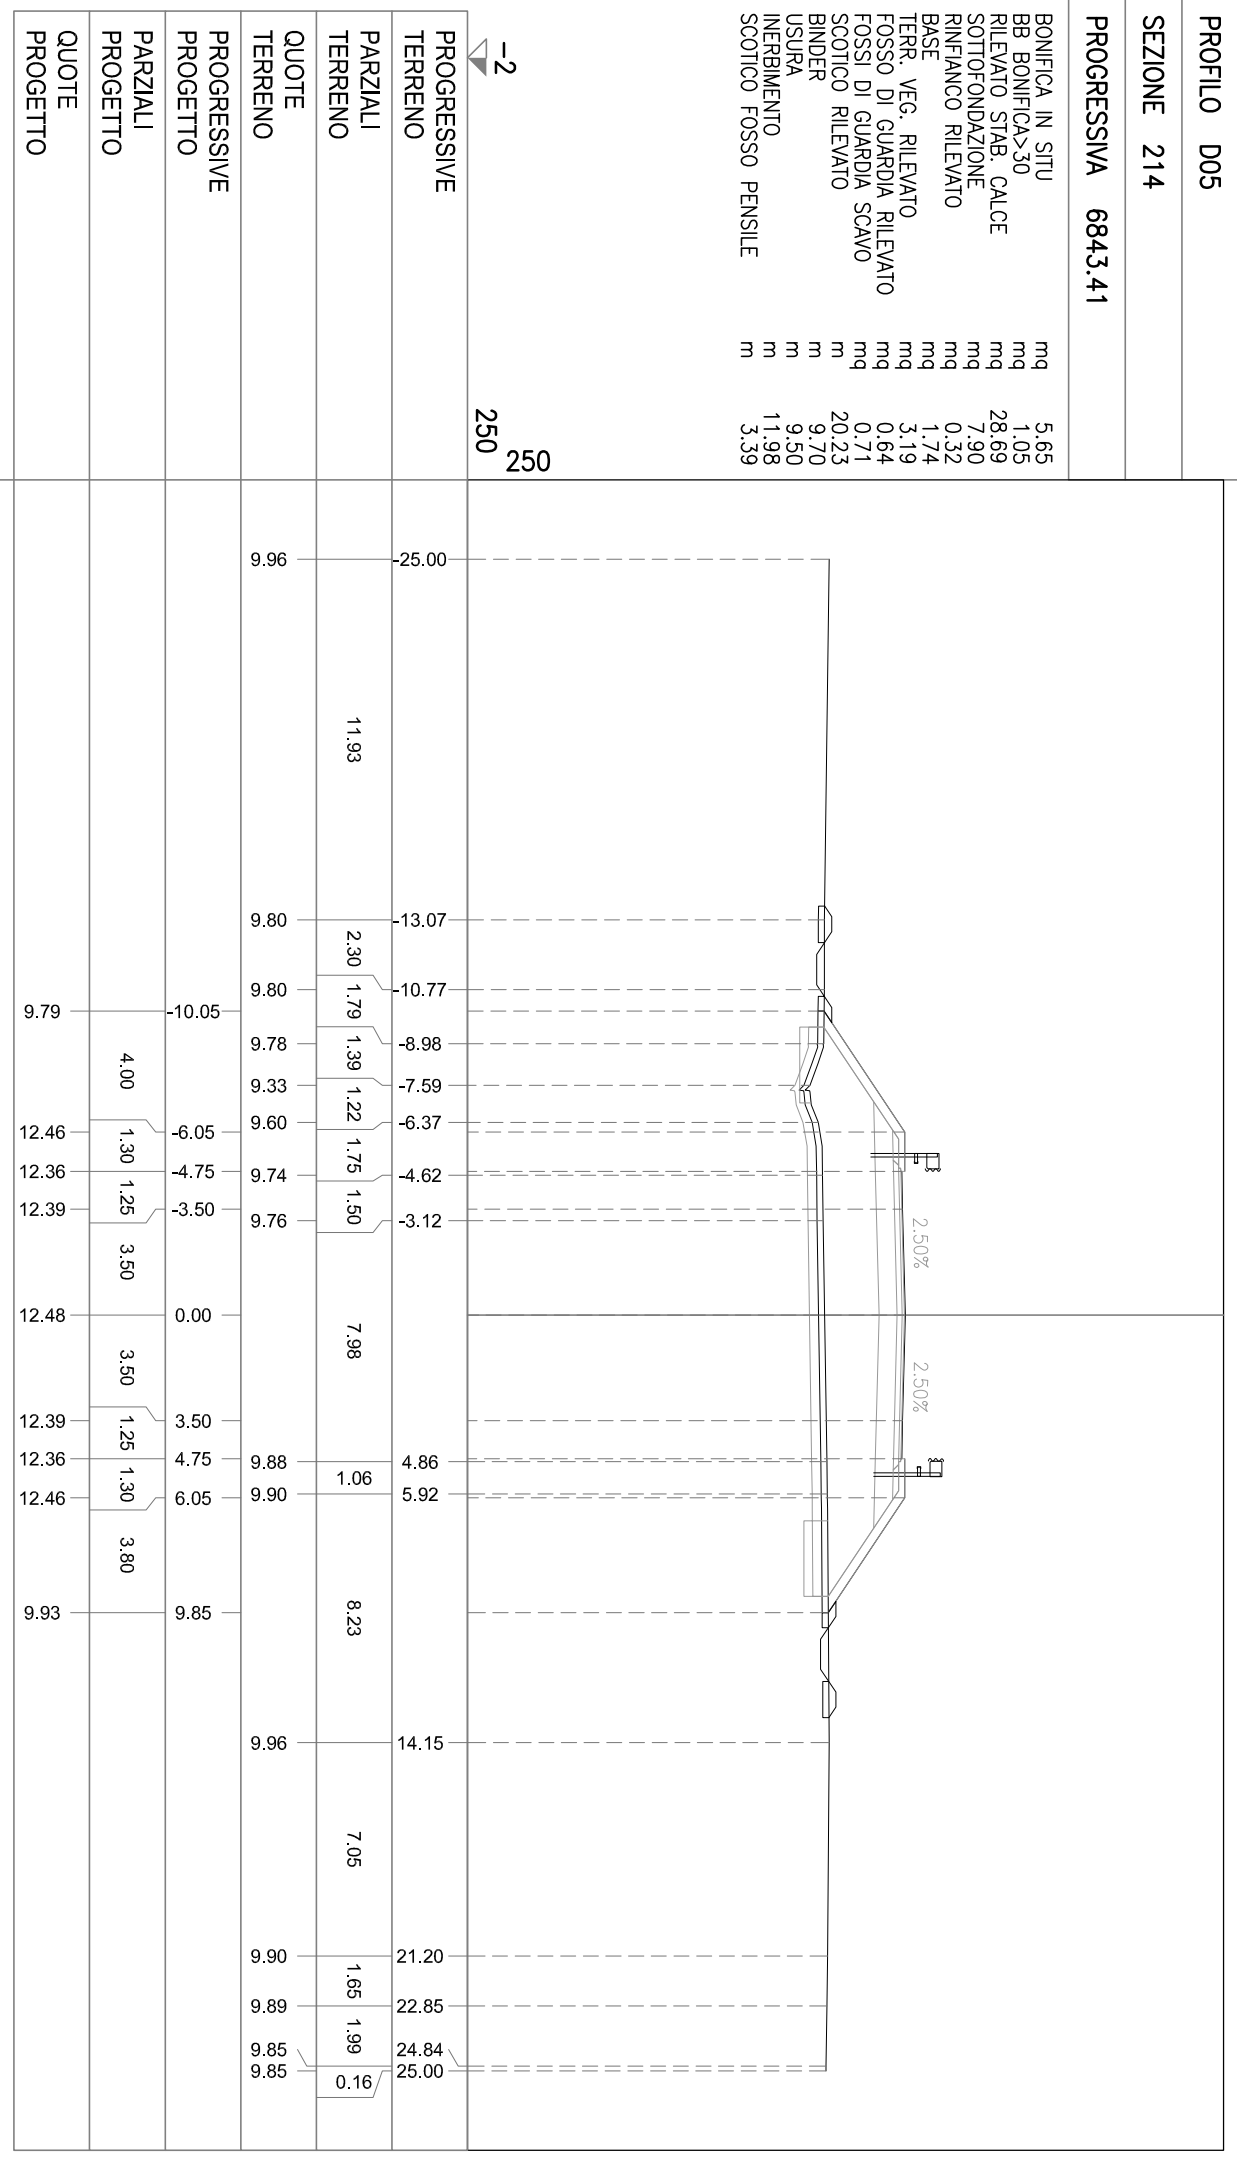


PROFILO D05

SEZIONE 215

PROGRESSIVA 6850.00

- BONIFICA IN SITU mq 5,72
- BB BONIFICA>30 mq 1,45
- RILEVATO STAB. CALCE mq 30,11
- SOTTOFONDAZIONE mq 7,91
- RINFIANCO RILEVATO mq 0,33
- BASE mq 1,72
- TERR. VEG. RILEVATO mq 3,19
- FOSSO DI GUARDIA RILEVATO mq 0,64
- FOSSI DI GUARDIA SCAVO mq 0,72
- SCOTTICO RILEVATO mq 20,53
- BINDER m 9,70
- USURA m 9,50
- INERBIMENTO m 12,18
- SCOTTICO FOSSO PENSILE m 3,39

-2  
250  
250

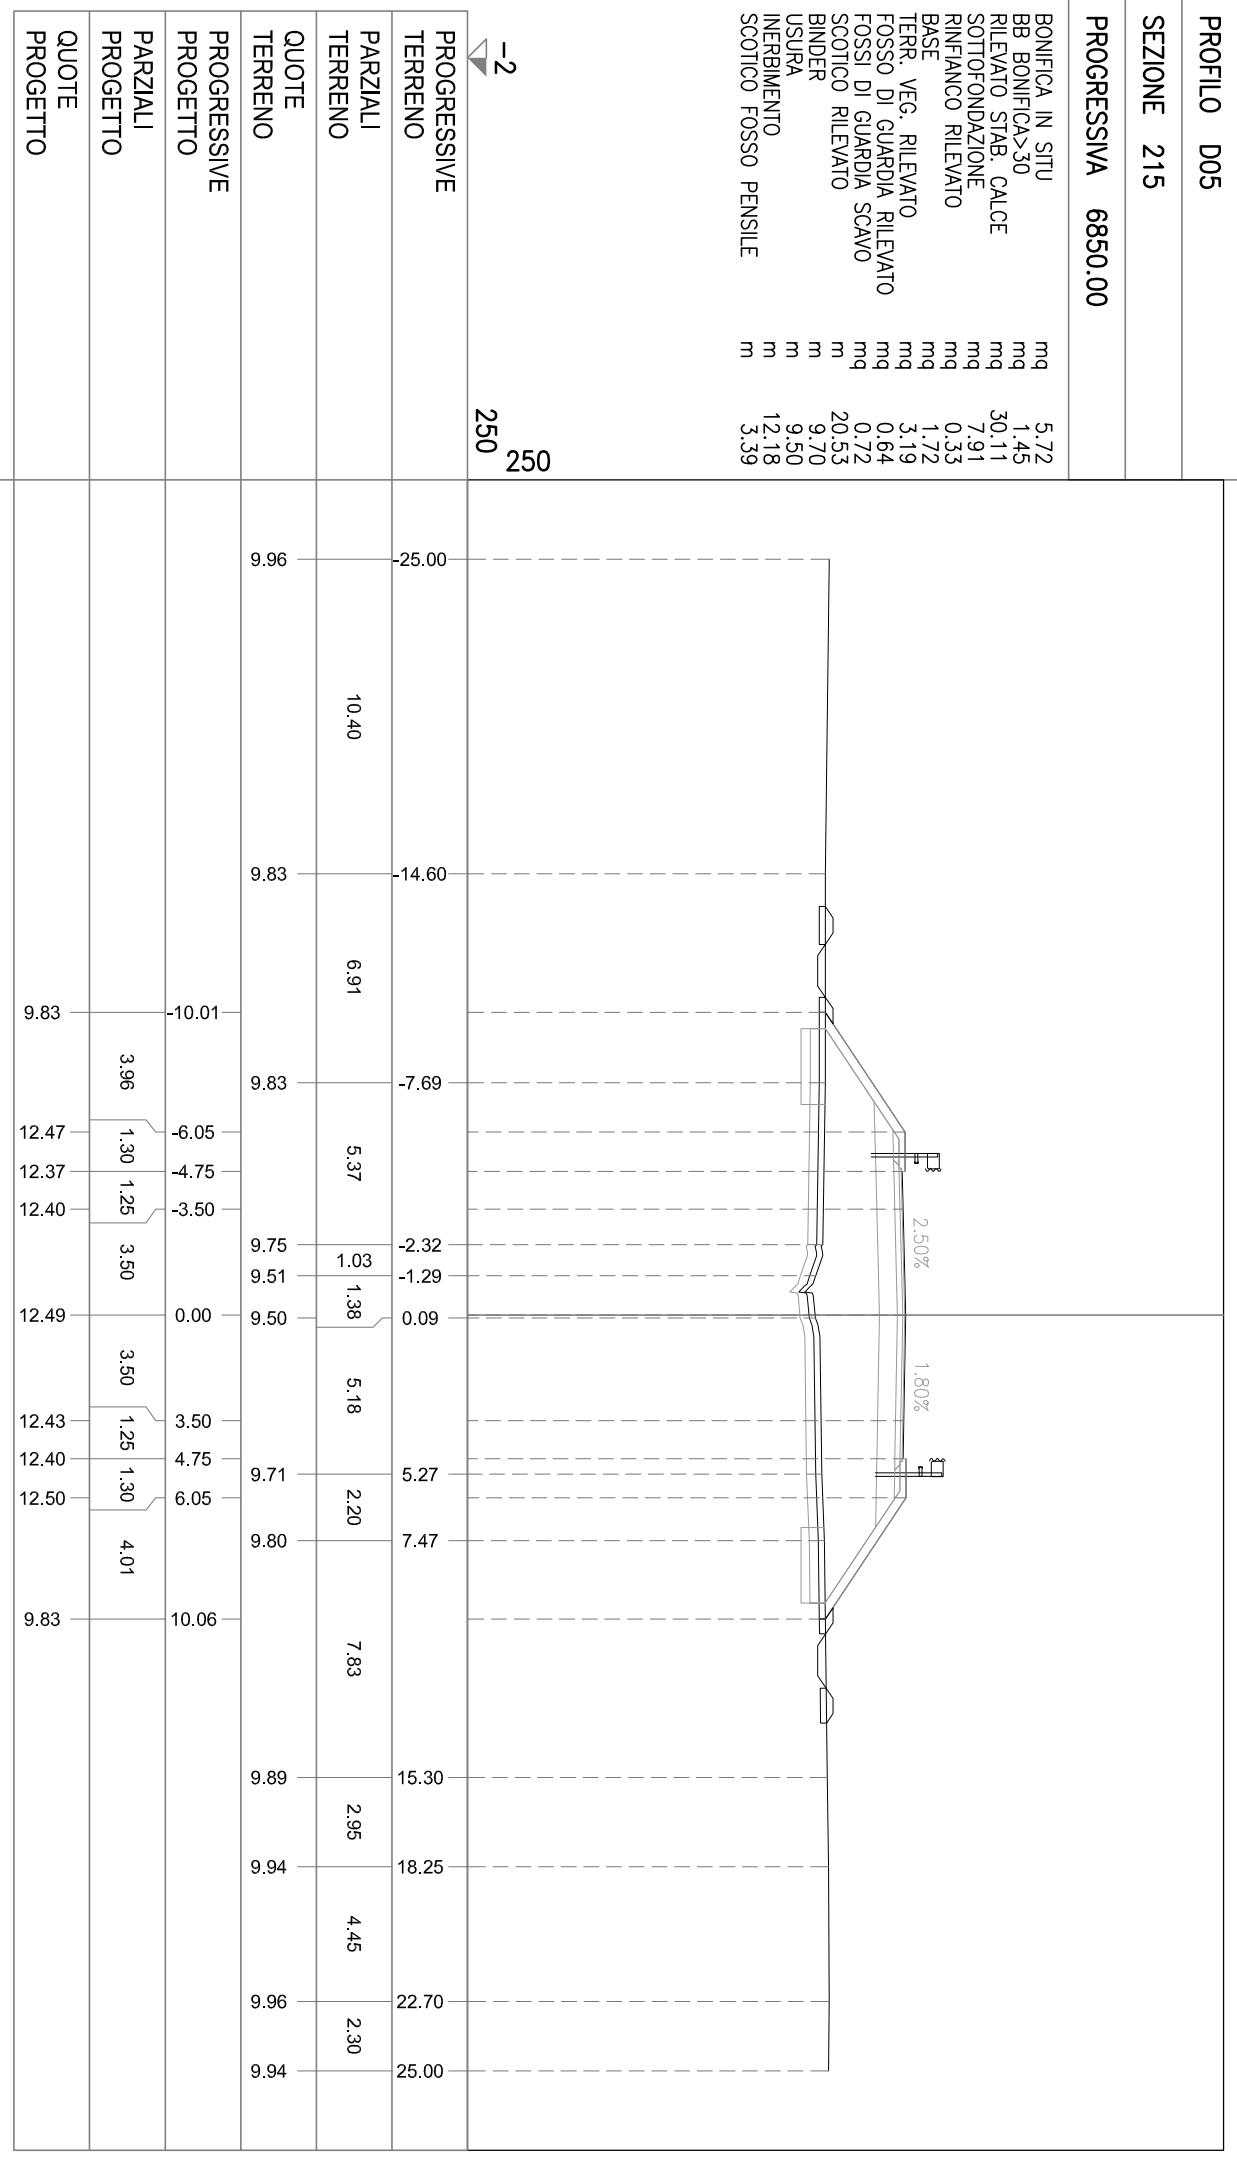

PROFILO D05


SEZIONE 216

PROGRESSIVA 6900.00

- BONIFICA IN SITU mq 5,91
- BB BONIFICA>30 mq 1,45
- RILEVATO STAB. CALCE mq 32,58
- SOTTOFONDAZIONE mq 7,82
- RINFIANCO RILEVATO mq 0,31
- BASE mq 1,70
- TERR. VEG. RILEVATO mq 3,46
- FOSSO DI GUARDIA RILEVATO mq 0,65
- FOSSI DI GUARDIA SCAVO mq 0,75
- SCOTTICO RILEVATO m 20,76
- BINDER m 9,70
- USURA m 9,50
- INERBIMENTO m 13,02
- SCOTTICO FOSSO PENSILE m 3,40

-2  
250  
250

PROGRESSIVE TERRENO	PARZIALI TERRENO	QUOTE TERRENO	PROGRESSIVE PROGETTO	PARZIALI PROGETTO	QUOTE PROGETTO
25.00	4.08	9.82	-10.27	4.22	9.73
20.92	12.46	9.82	-6.05	1.30	12.55
-8.46	6.19	9.72	-4.75	1.25	12.45
-2.27	14.02	9.79	-3.50	3.50	12.49
0.00	14.02	9.79	0.00	3.50	12.62
3.50	14.02	9.79	3.50	1.25	12.74
4.75	14.02	9.79	4.75	1.30	12.79
6.05	14.02	9.79	6.05	4.44	12.89
11.75	4.97	9.94	10.49		9.92
16.72	8.28	9.93			
25.00		9.86			

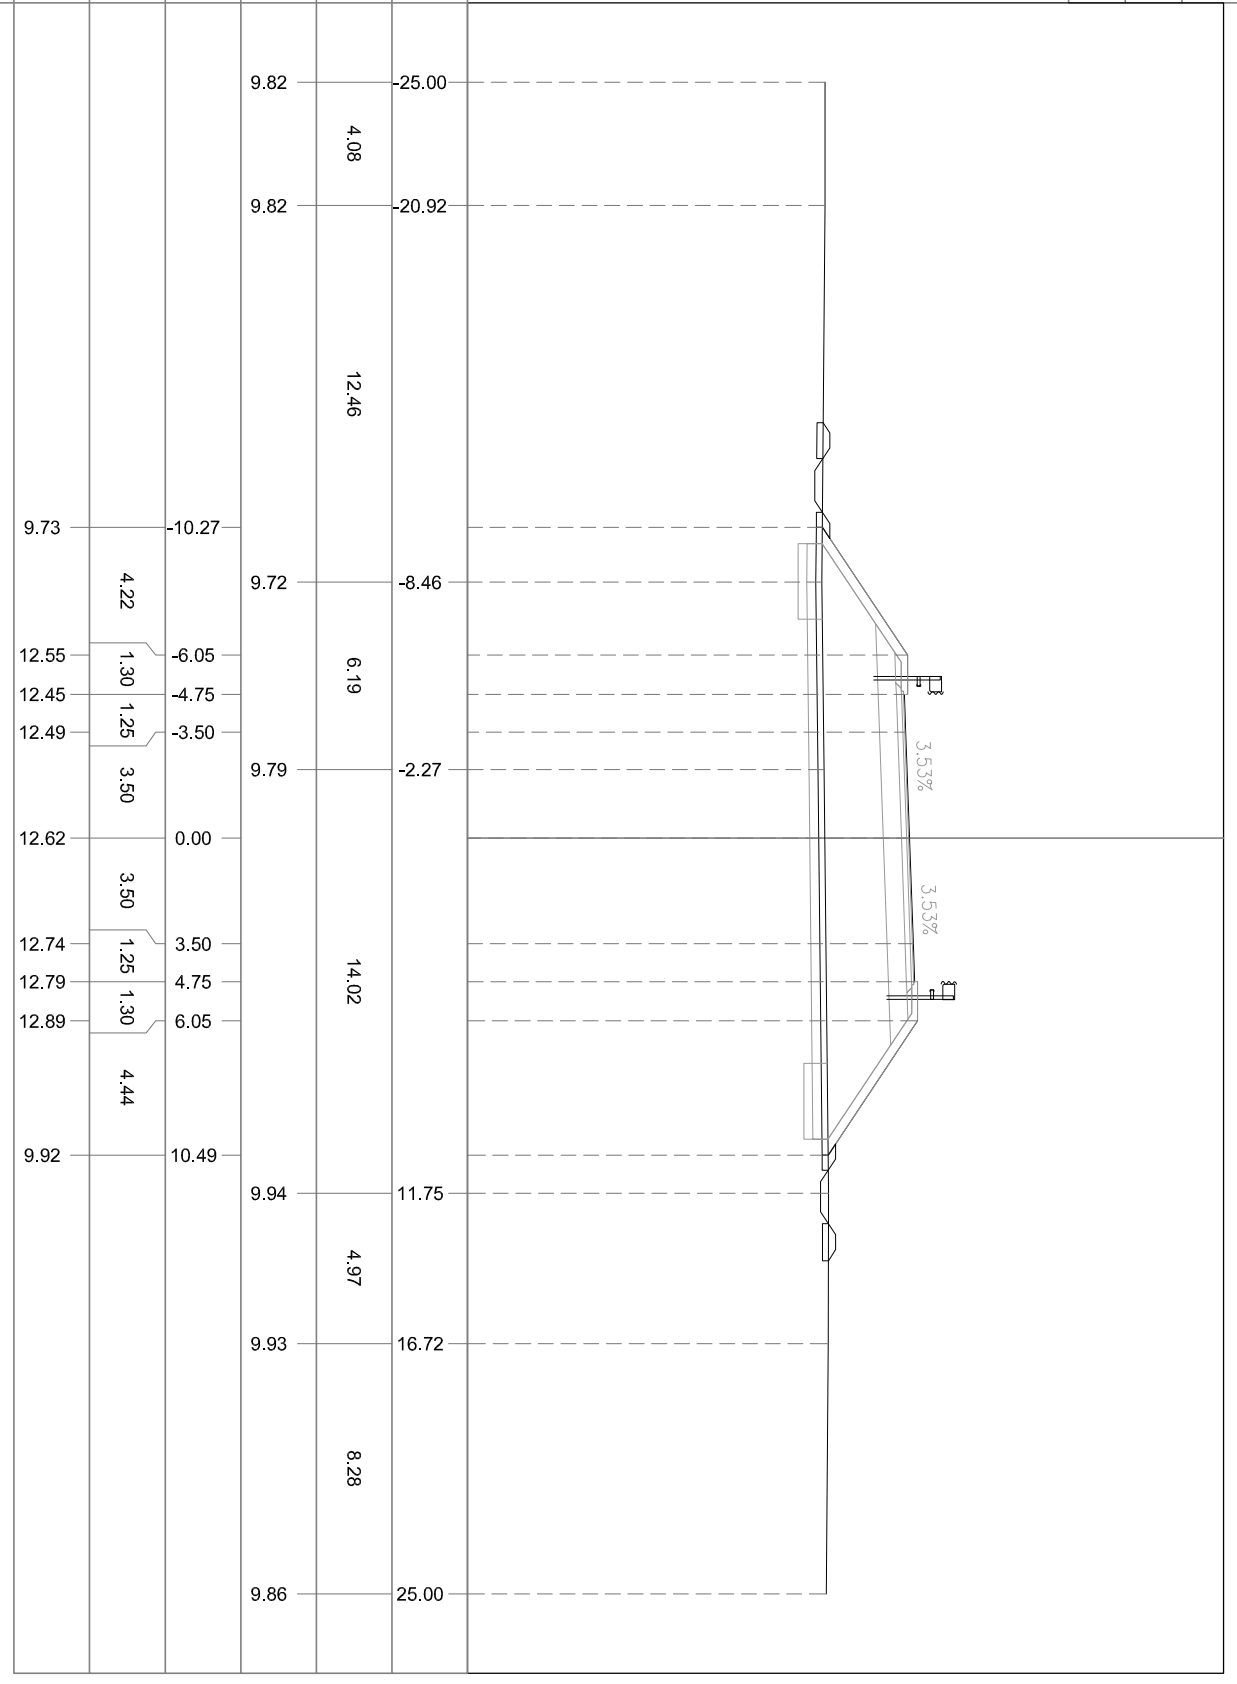


PROFILO D05

SEZIONE 217

PROGRESSIVA 6917.87

- BONIFICA IN SITU mq 6.06
- BB BONIFICA>30 mq 1.48
- RILEVATO STAB. CALCE mq 36.61
- SOTTOFONDAZIONE mq 7.83
- RINFIANCO RILEVATO mq 0.31
- BASE mq 1.72
- TERR. VEG. RILEVATO mq 3.63
- FOSSO DI GUARDIA RILEVATO mq 0.65
- FOSSI DI GUARDIA SCAVO mq 0.72
- SCOTTICO RILEVATO m 21.28
- BINDER m 9.72
- USURA m 9.52
- INERBIMENTO m 13.64
- SCOTTICO FOSSO PENSILE m 3.42

-2  
250  
250

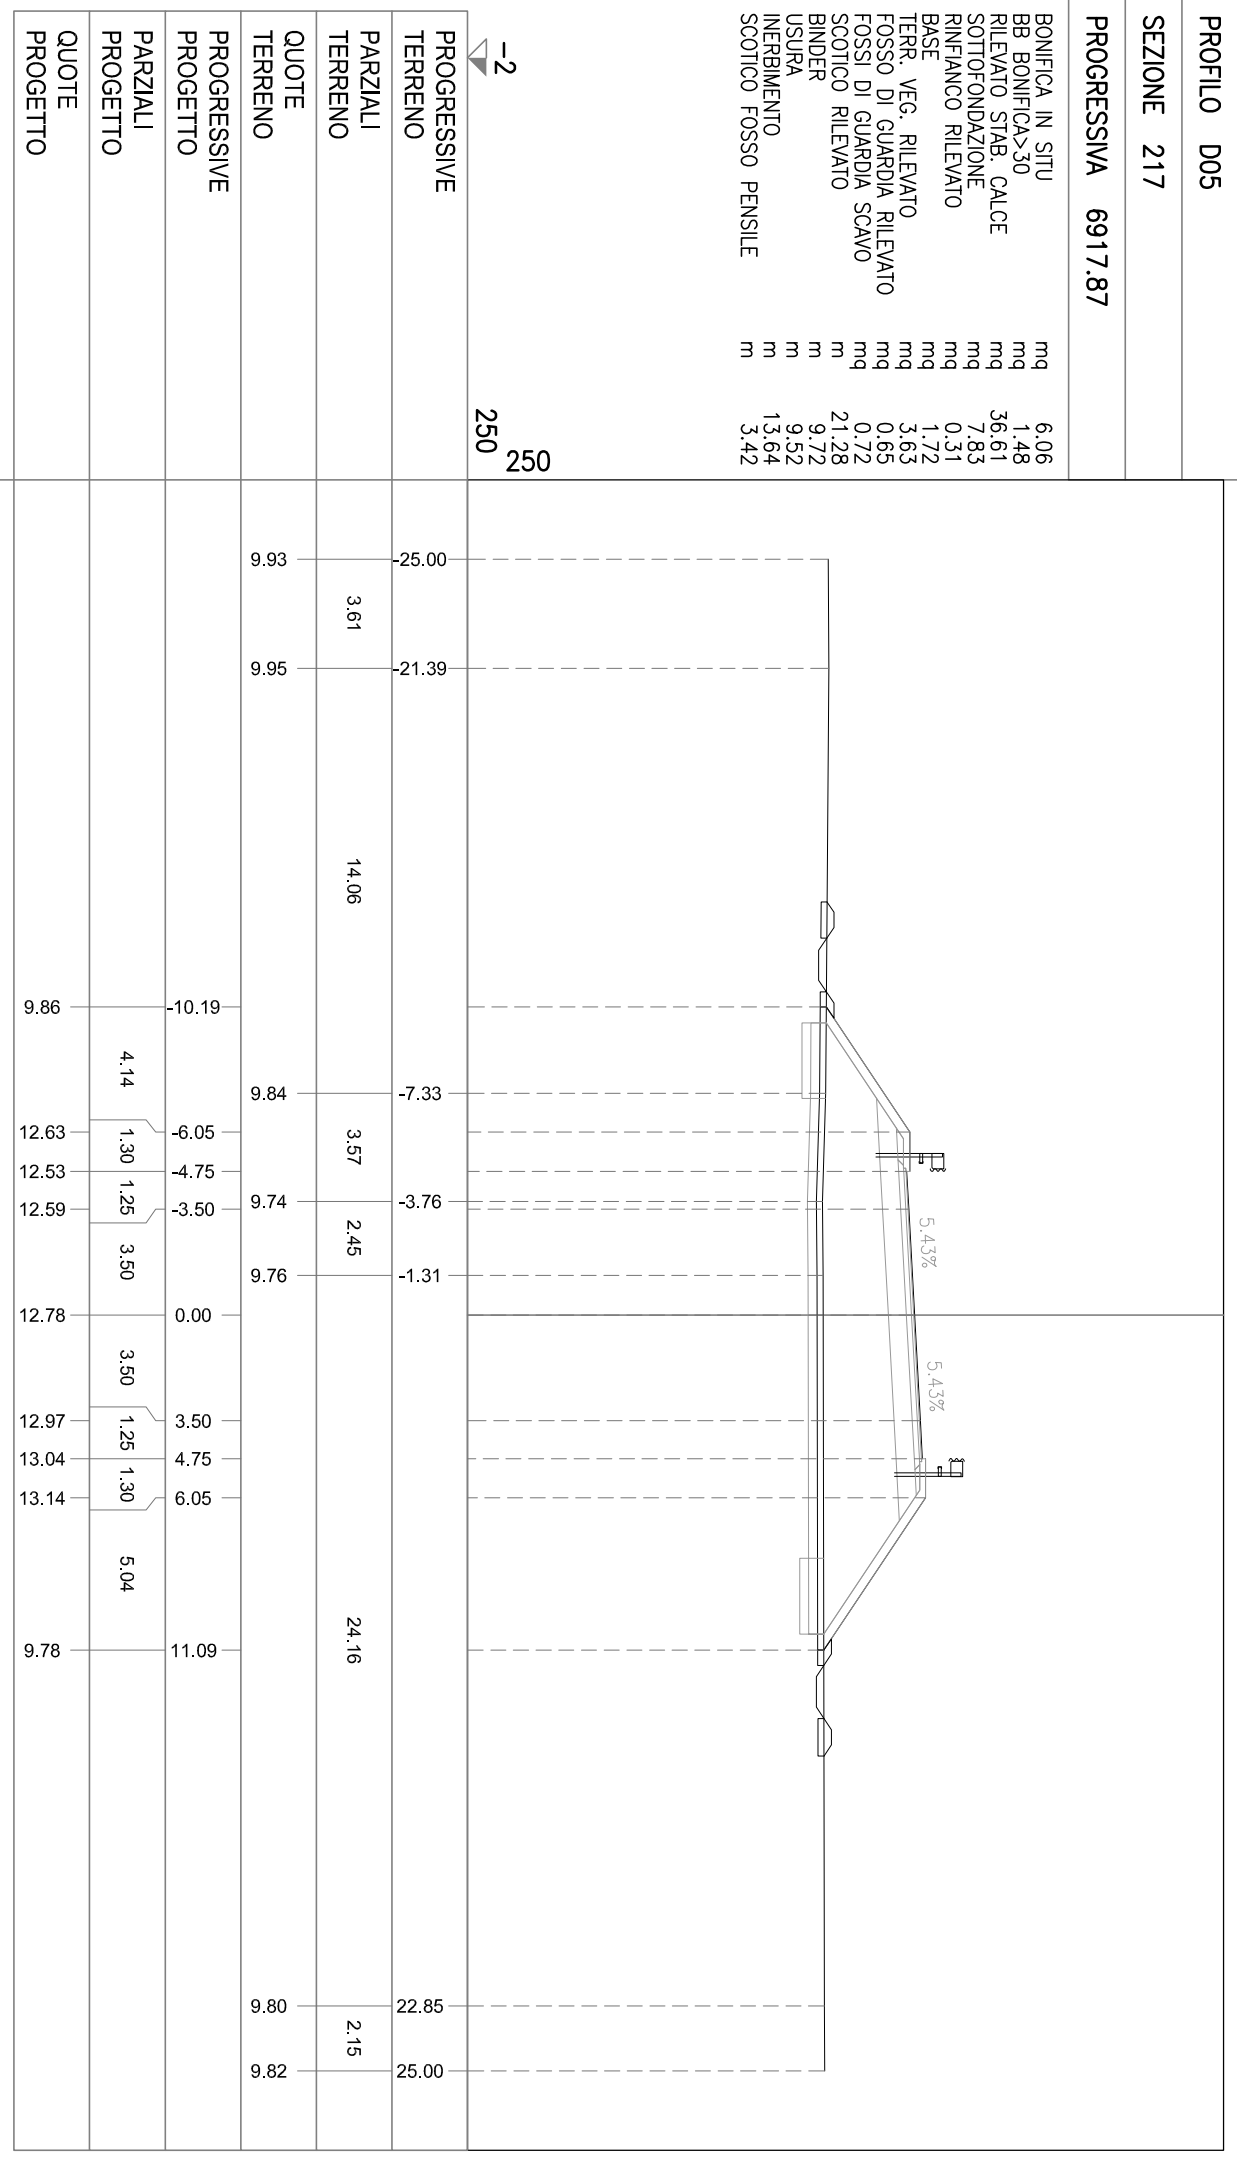


PROFILO D05

SEZIONE 218

PROGRESSIVA 6950.00

- BONIFICA IN SITU mq 6.53
- BB BONIFICA>30 mq 1.49
- RILEVATO STAB. CALCE mq 46.91
- SOTTOFONDAZIONE mq 7.83
- RINFIANCO RILEVATO mq 0.31
- BASE mq 1.72
- TERR. VEG. RILEVATO mq 4.21
- FOSSO DI GUARDIA RILEVATO mq 0.68
- FOSSI DI GUARDIA SCAVO mq 0.68
- SCOTTICO RILEVATO mq 22.83
- BINDER m 9.72
- USURA m 9.52
- INERBIMENTO m 15.50
- SCOTTICO FOSSO PENSILE m 3.53

-2  
250  
250

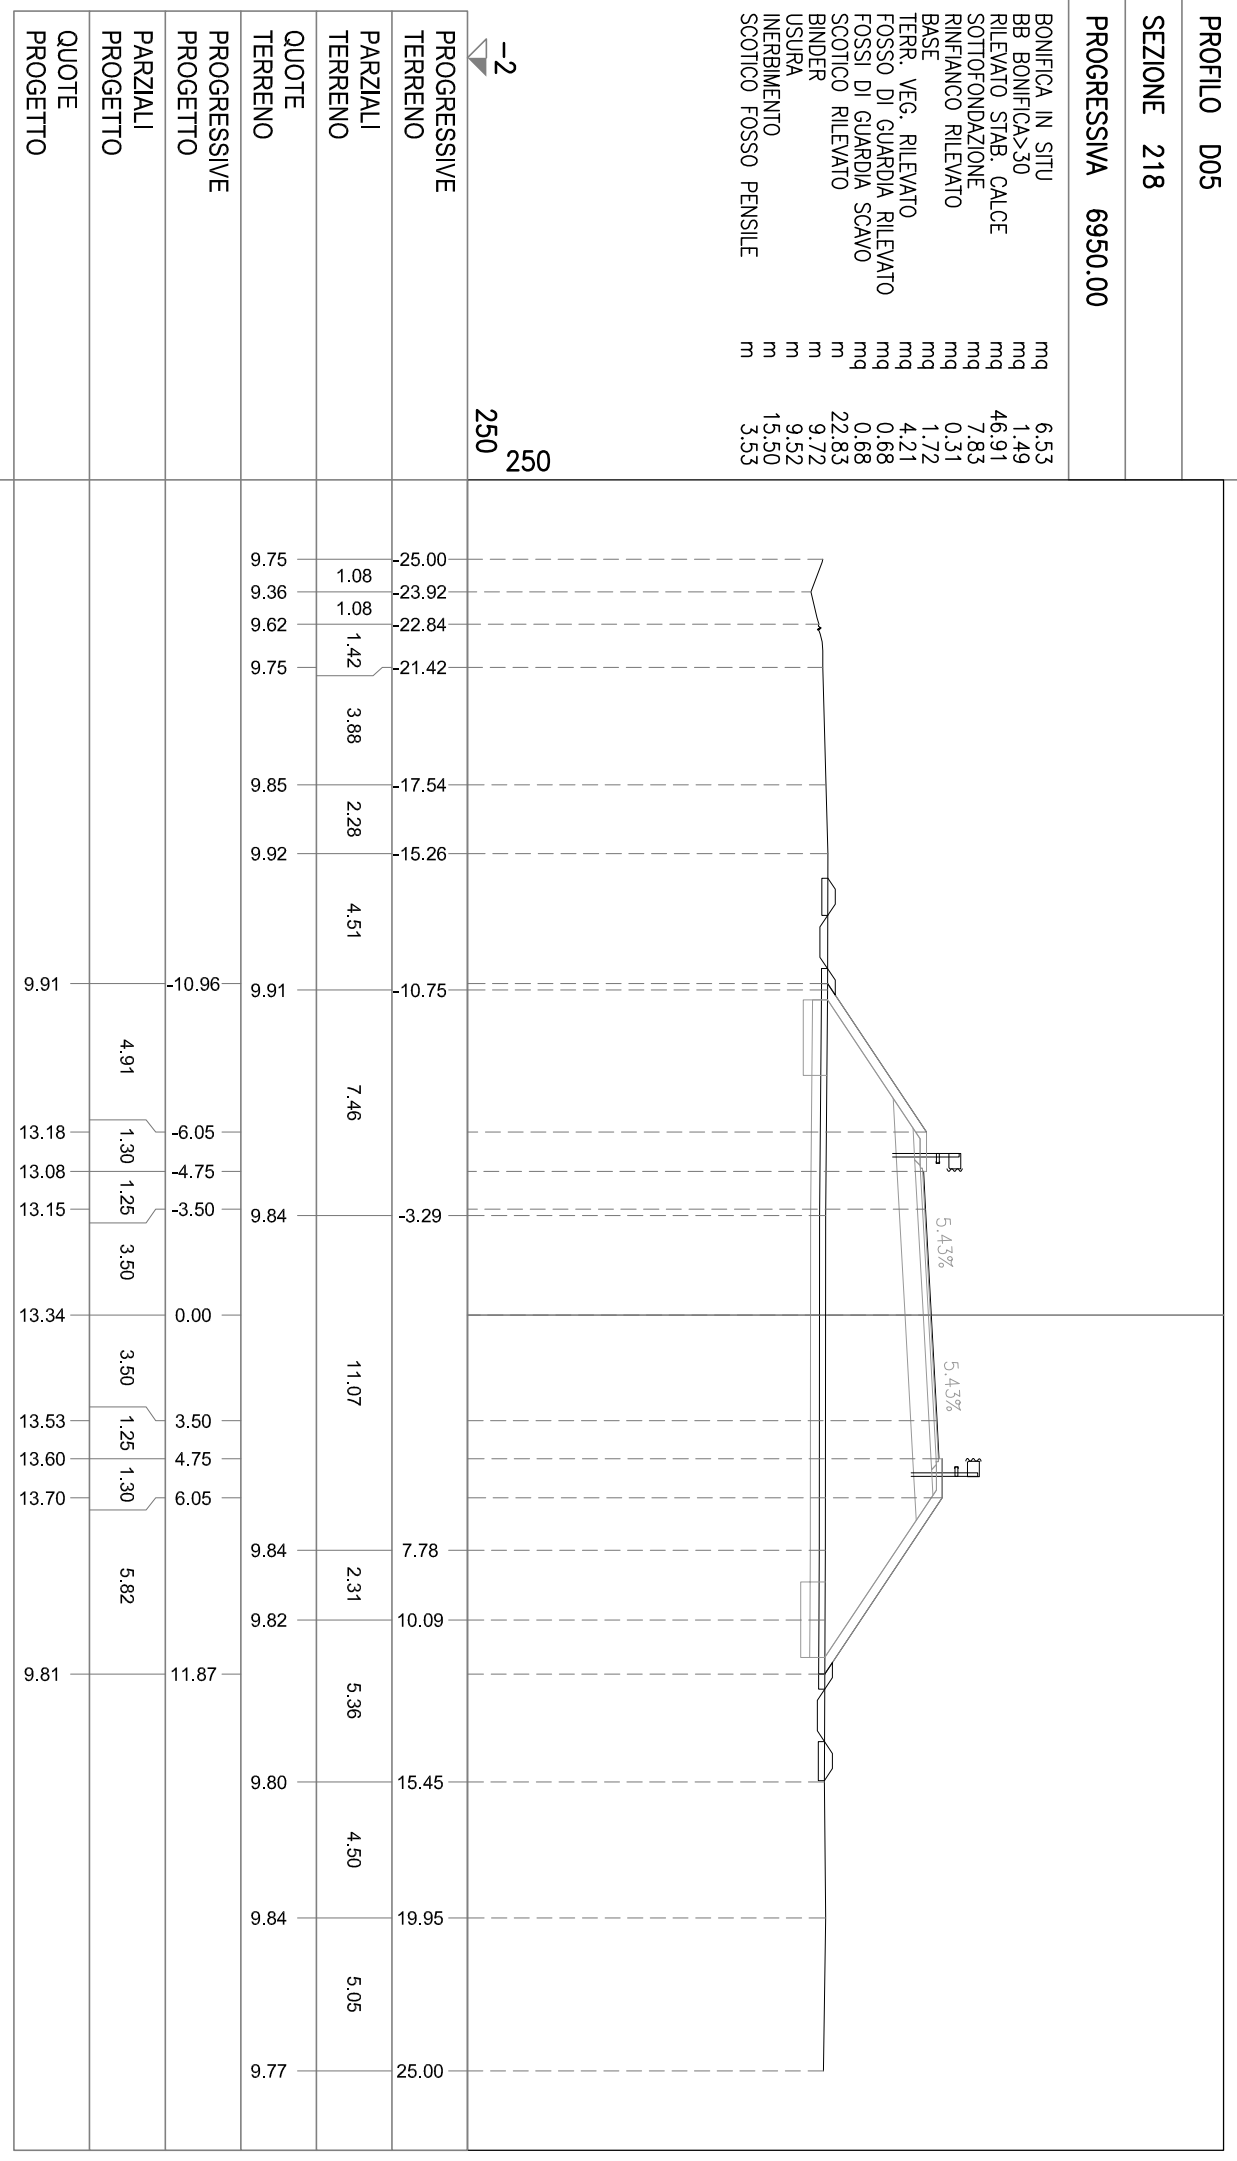

PROFLO D05

SEZIONE 219


PROGRESSIVA 6955.48

BONIFICA IN SITU  
BB BONIFICA>30  
RILEVATO STAB. CALCE  
SOTTOFONDAZIONE  
RINFIANCO RILEVATO  
BASE  
TERR. VEG. RILEVATO  
FOSSO DI GUARDIA RILEVATO  
FOSSI DI GUARDIA SCAVO  
SCOTTICO RILEVATO  
BINDER  
USURA  
INERBIMENTO  
SCOTTICO FOSSO PENSILE

mq  
mq  
mq  
mq  
mq  
mq  
mq  
mq  
mq  
mq  
m  
m  
m  
m

6.62  
1.40  
50.16  
7.83  
0.32  
1.71  
4.34  
0.66  
0.75  
23.15  
9.72  
9.52  
15.88  
3.42

-2  
250  
250

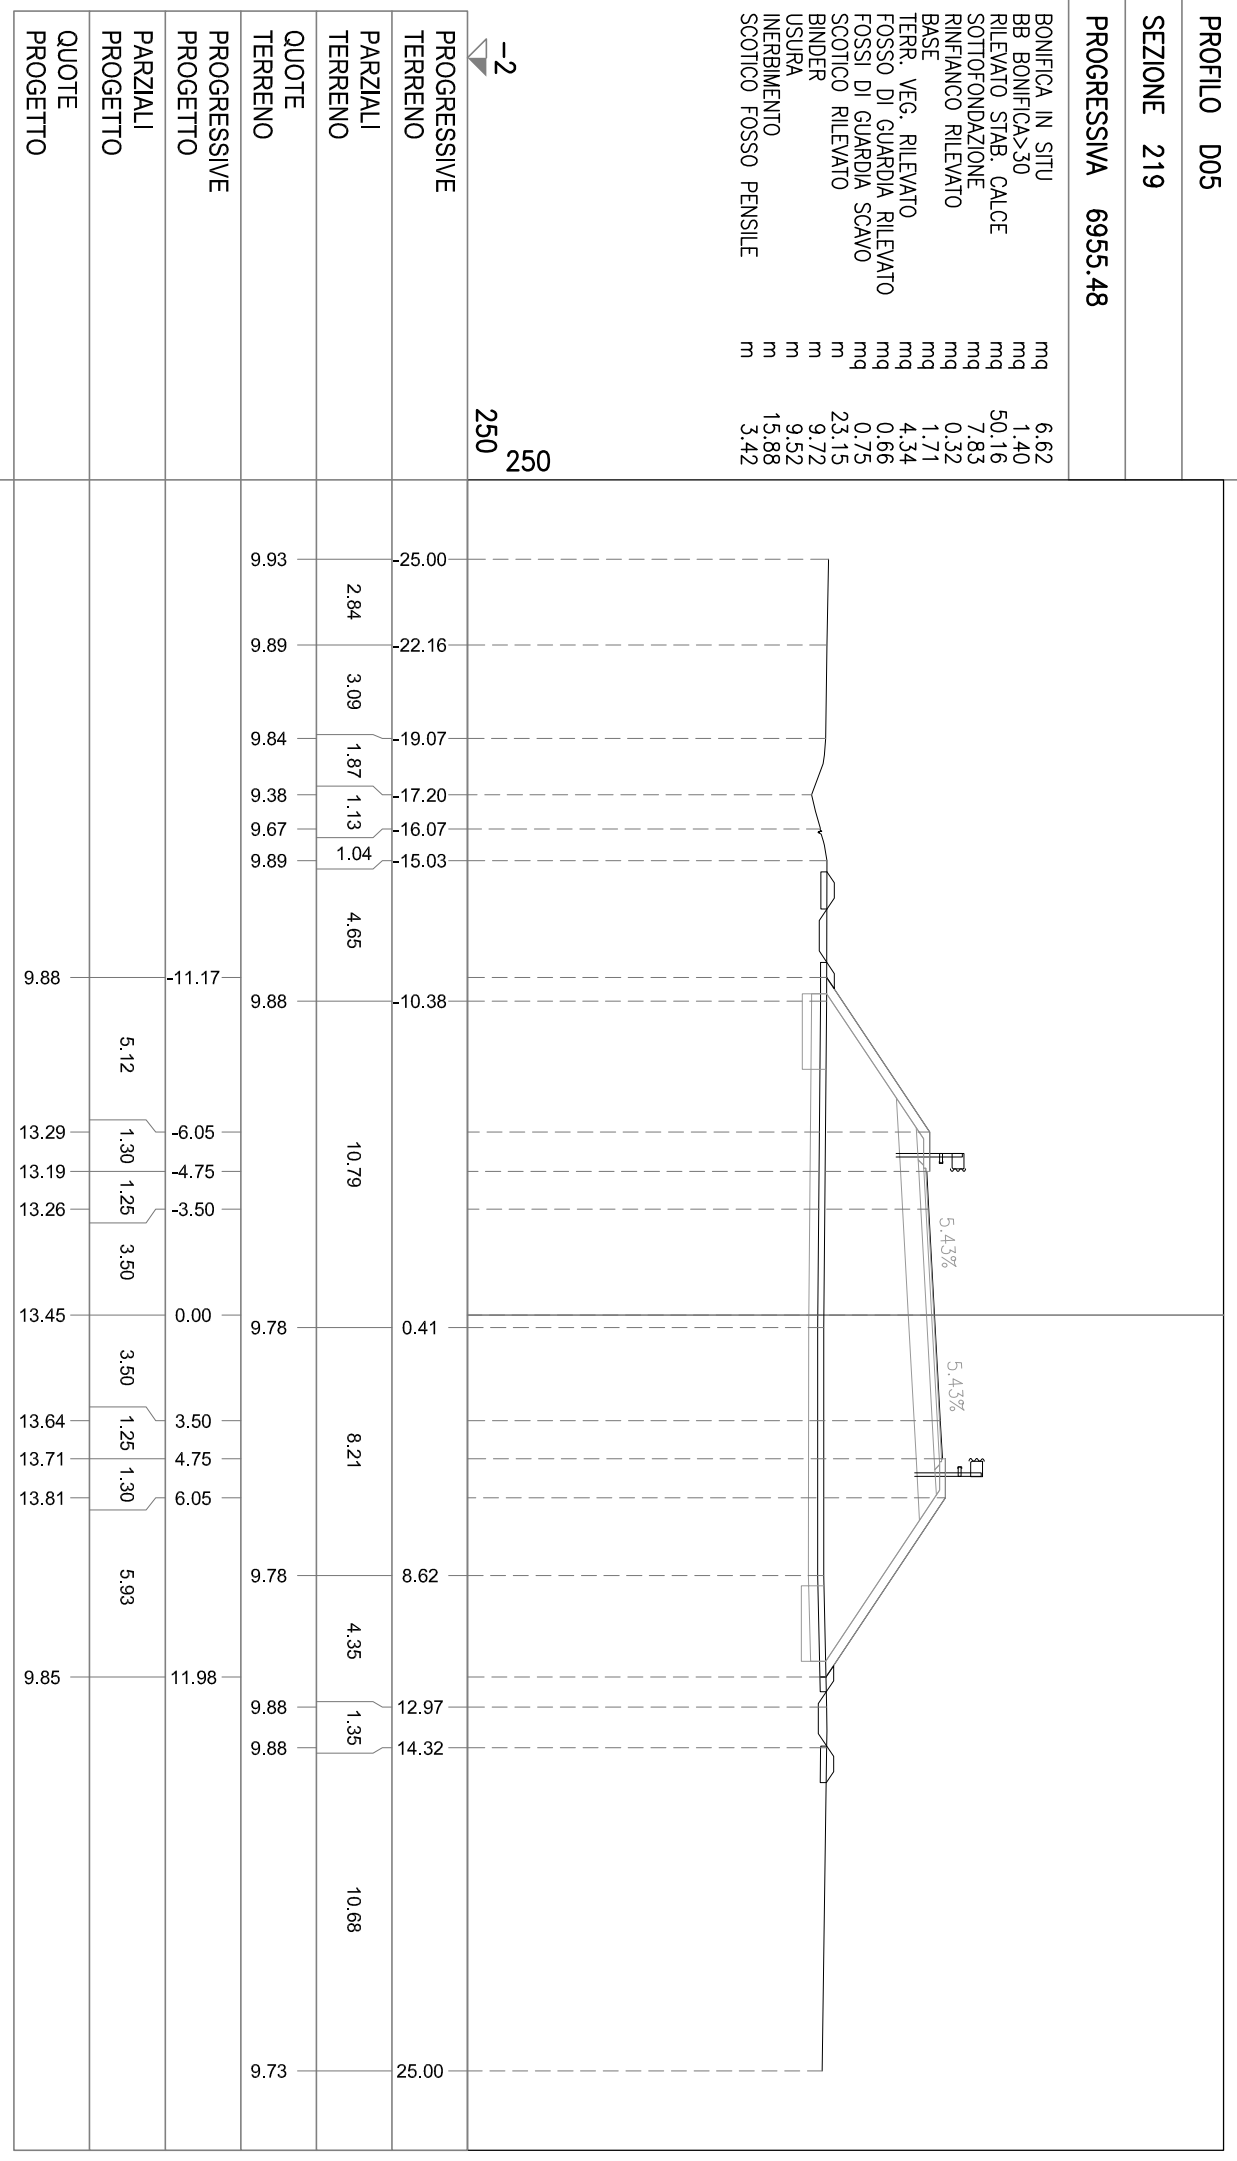


PROFILO D05

SEZIONE 220

PROGRESSIVA 6993.09

BONIFICA IN SITU  
mq 7.07  
BB BONIFICA>30  
mq 1.48  
RILEVATO STAB. CALCE  
mq 64.09  
SOTTOFONDAZIONE  
mq 7.83  
RINFIANCO RILEVATO  
mq 0.31  
BASE  
mq 1.71  
TERR. VEG. RILEVATO  
mq 4.91  
FOSSO DI GUARDIA RILEVATO  
mq 0.66  
FOSSI DI GUARDIA SCAVO  
mq 0.71  
SCOTTICO RILEVATO  
m 24.73  
BINDER  
m 9.72  
USURA  
m 9.52  
INERBIMENTO  
m 17.75  
SCOTTICO FOSSO PENSILE  
m 3.45

-2  
250  
250

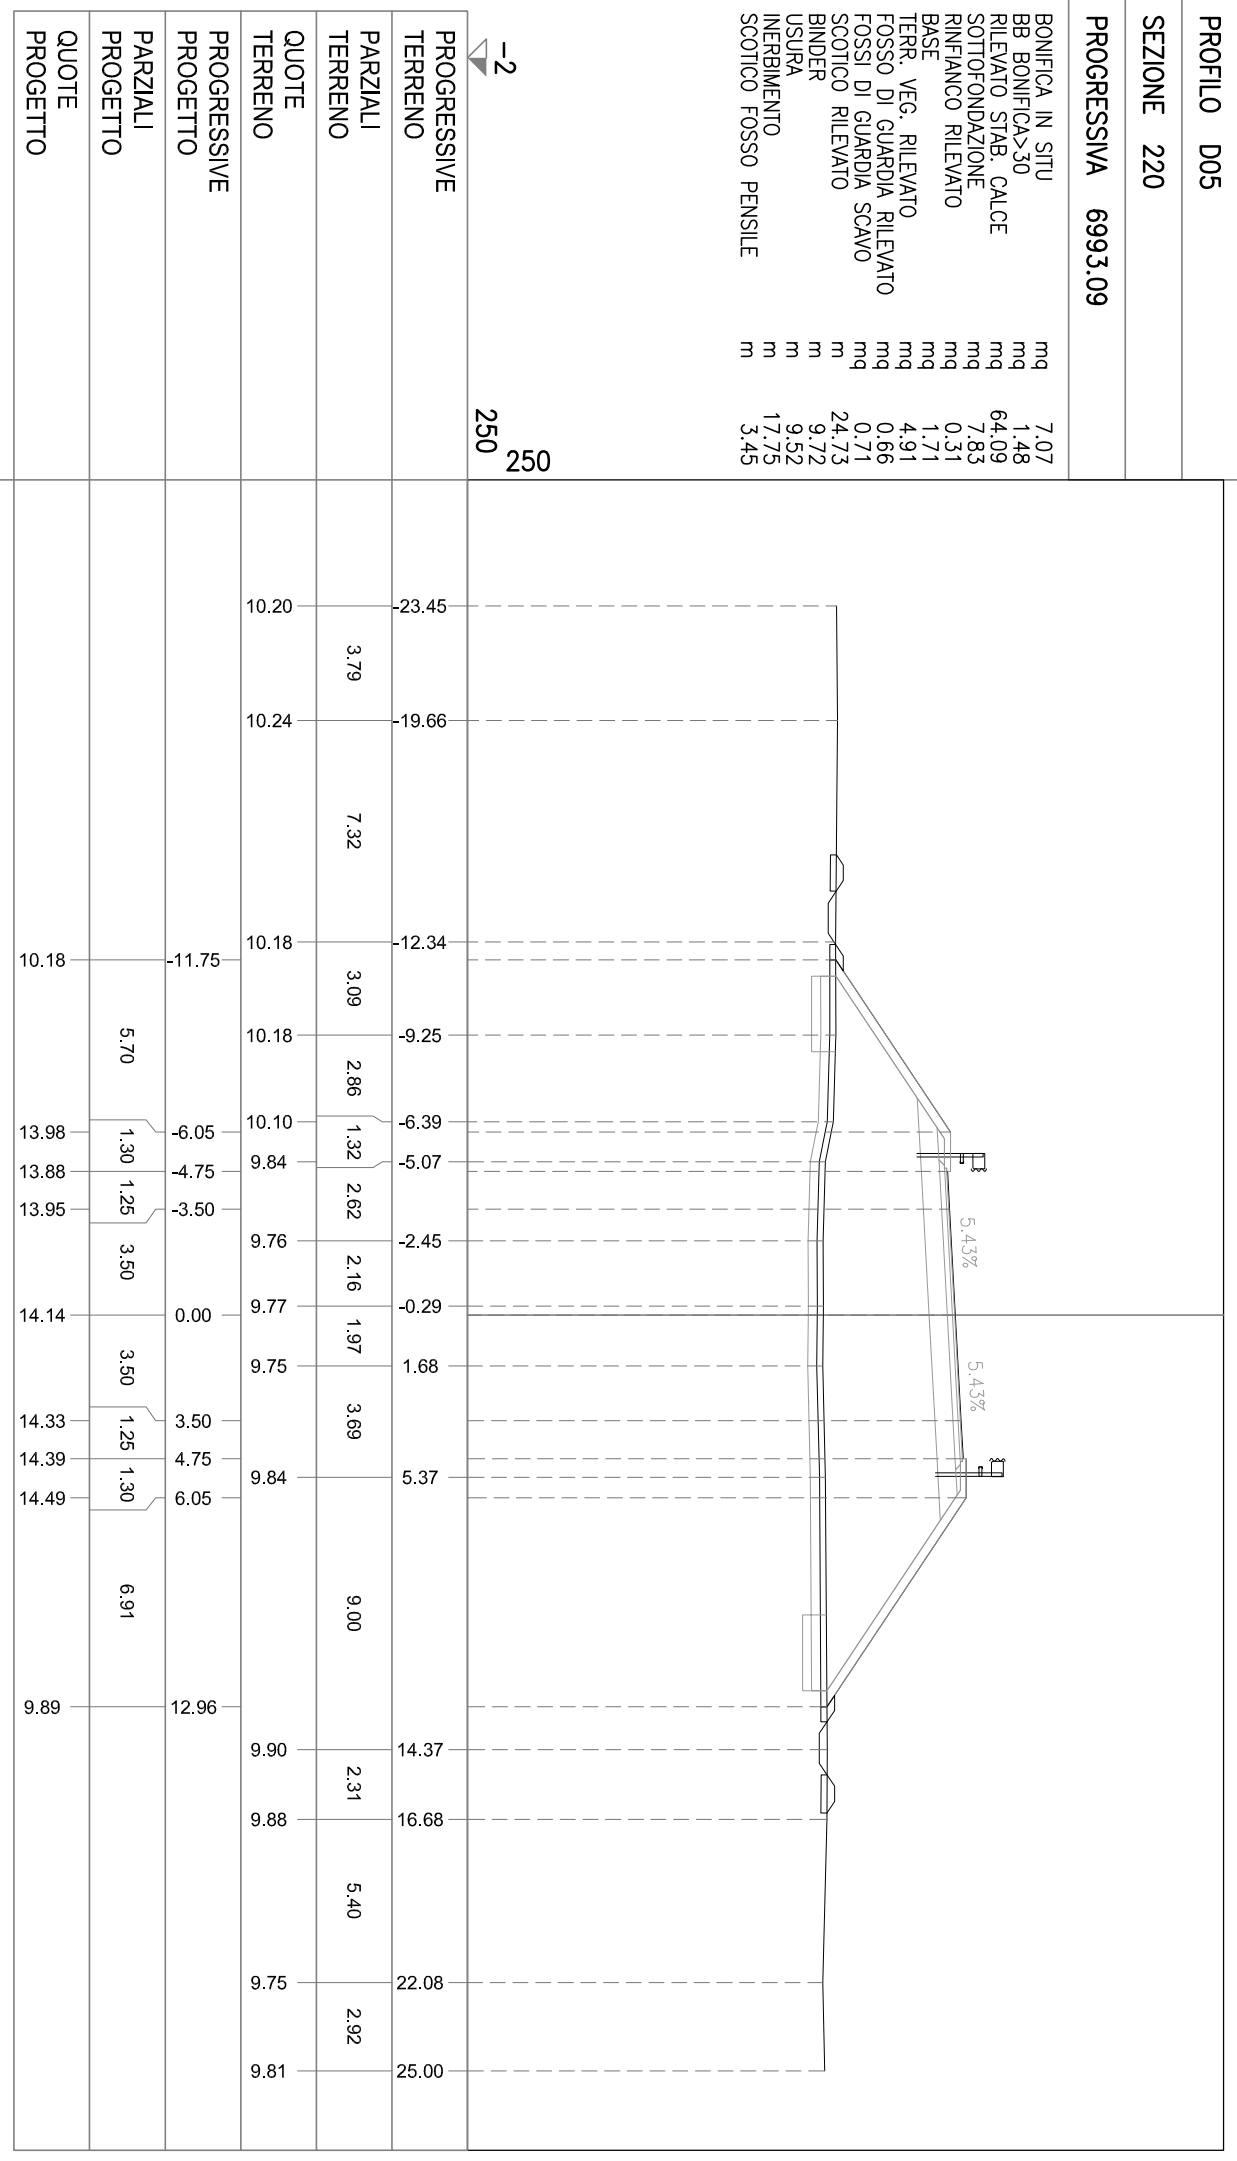




PROFILO D05

SEZIONE 221

PROGRESSIVA 7000.00

BONIFICA IN SITU mq 7.29  
 BB BONIFICA>30 mq 1.36  
 RILEVATO STAB. CALCE mq 67.27  
 SOTTOFONDAZIONE mq 7.83  
 RINFIANCO RILEVATO mq 0.30  
 BASE mq 1.71  
 TERR. VEG. RILEVATO mq 5.15  
 FOSSO DI GUARDIA RILEVATO mq 0.48  
 FOSSE DI GUARDIA SCAVO mq 0.83  
 SCOTTICO RILEVATO m 25.35  
 BINDER m 9.72  
 USURA m 9.50  
 INERBIMENTO m 18.52  
 SCOTTICO FOSSO PENSILE m 2.92

-2  
 250  
 250

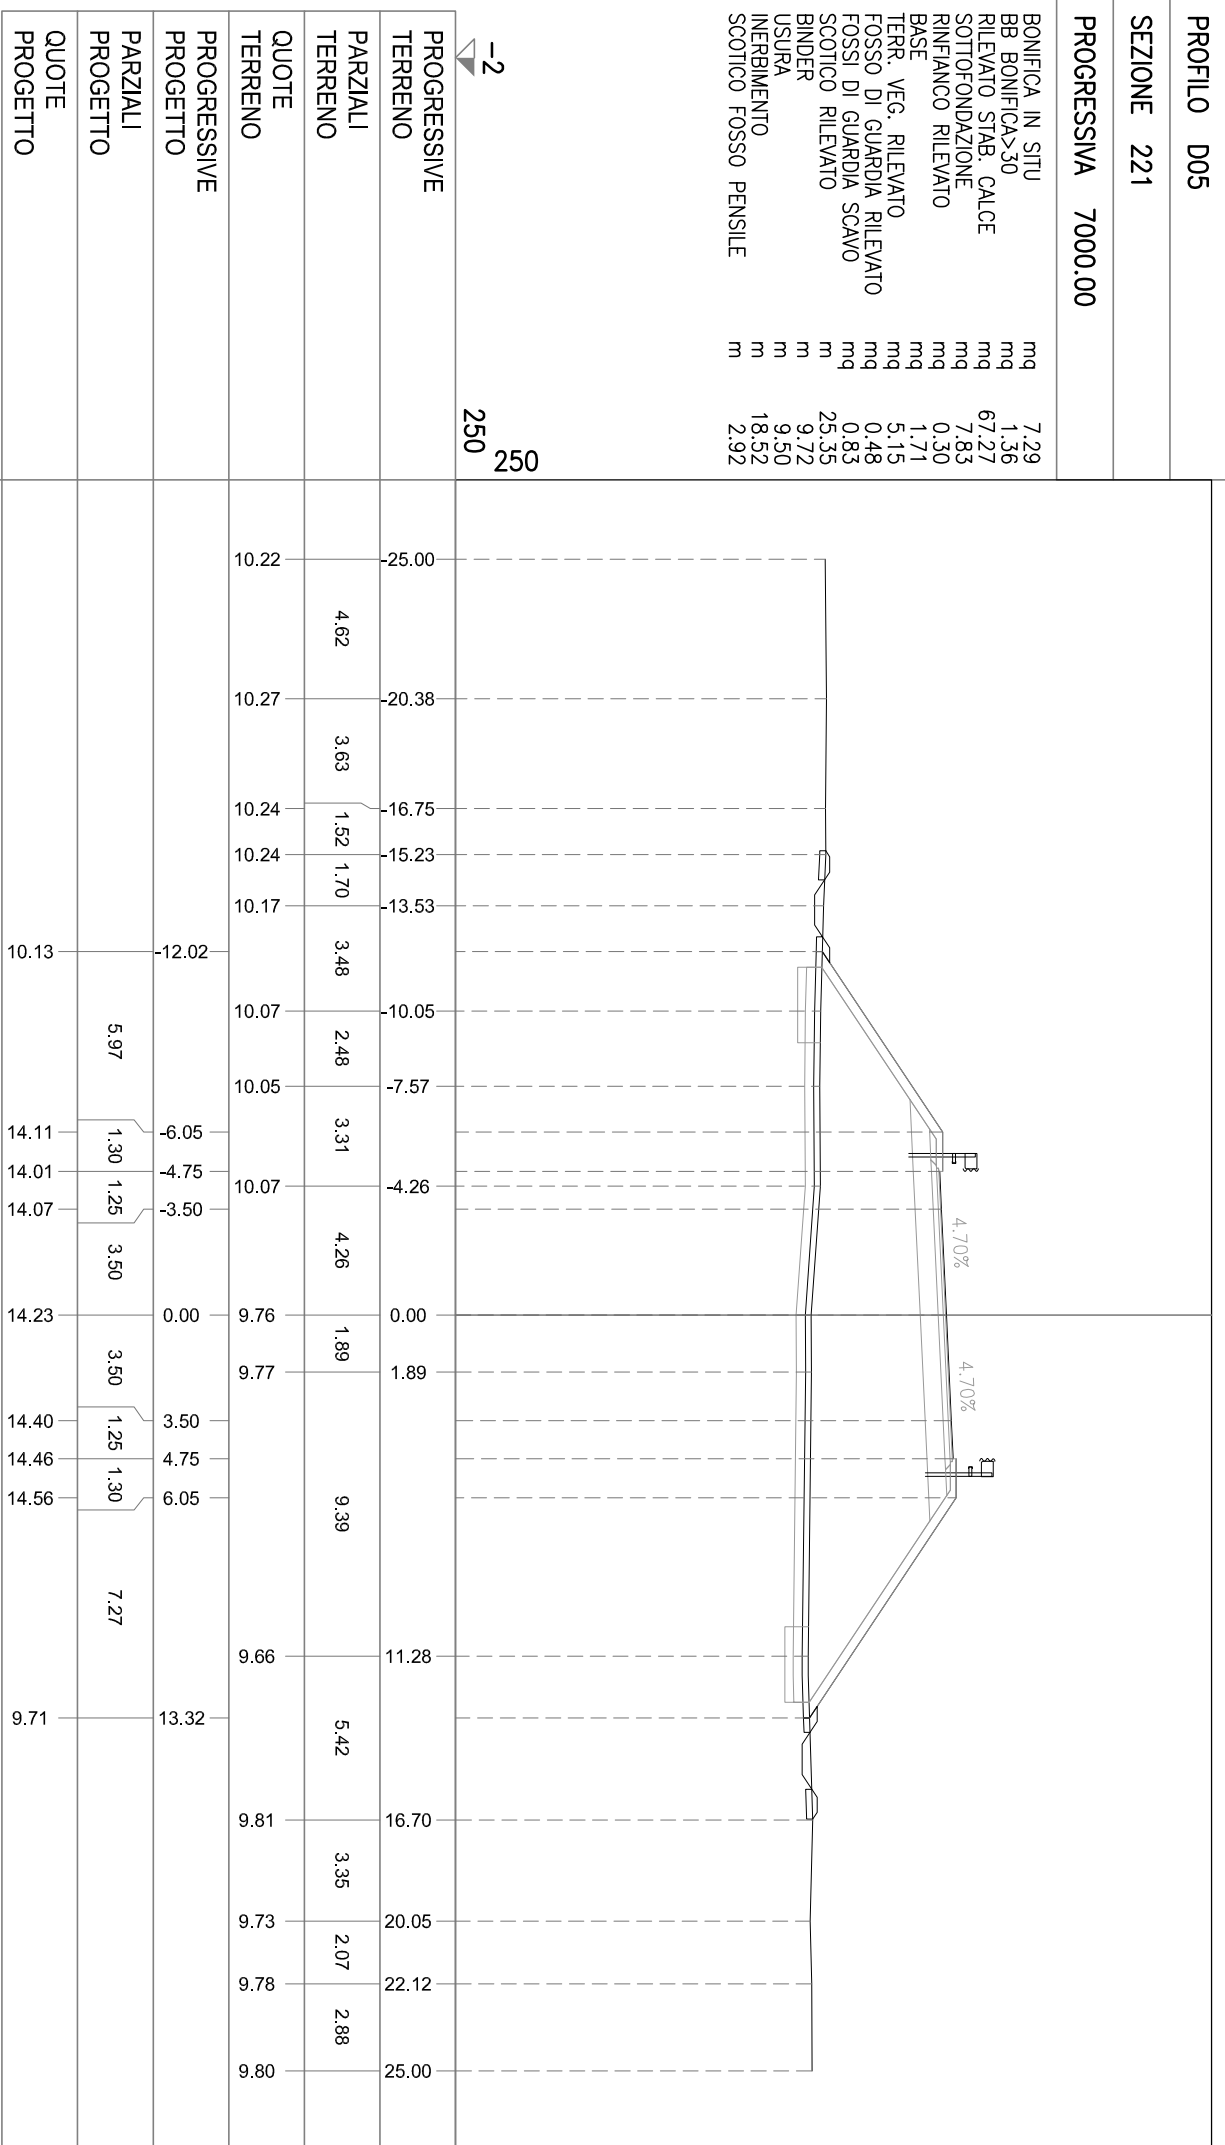


PROFILO D05

SEZIONE 222

PROGRESSIVA 7050.00

- BONIFICA IN SITU mq 7.09
- BB BONIFICA>30 mq 1.49
- RILEVATO STAB. CALCE mq 61.83
- SOTTOFONDAZIONE mq 7.87
- RINFIANCO RILEVATO mq 0.33
- BASE mq 1.71
- TERR. VEG. RILEVATO mq 4.91
- FOSSO DI GUARDIA RILEVATO mq 0.76
- FOSSI DI GUARDIA SCAVO mq 0.65
- SCOTTICO RILEVATO m 24.72
- BINDER m 9.70
- USURA m 9.50
- INERBIMENTO m 17.76
- SCOTTICO FOSSO PENSILE m 3.61

-2  
250  
250

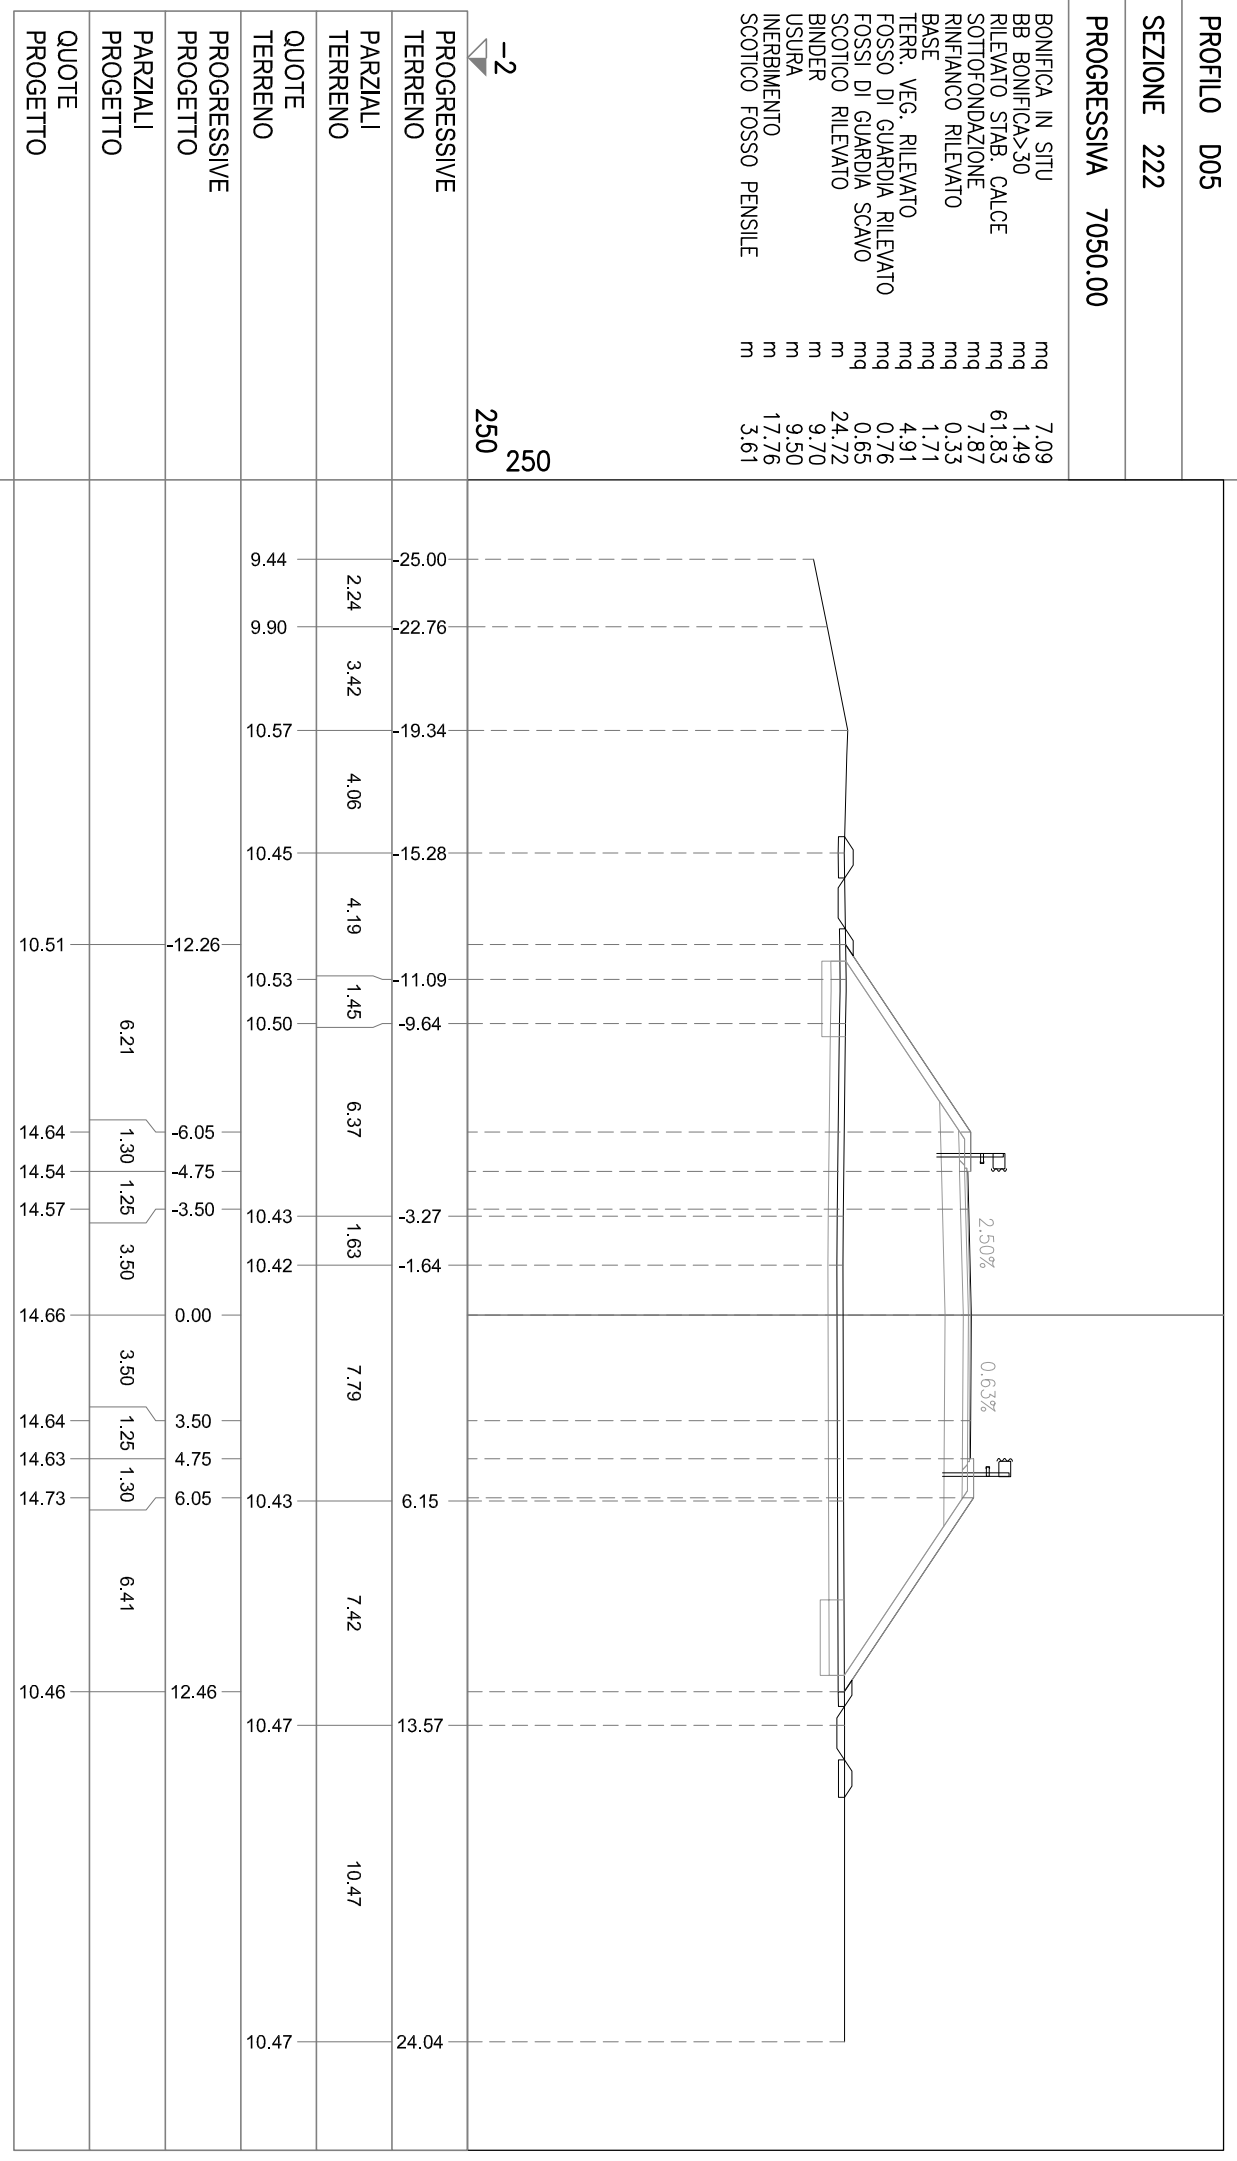


PROFILO D05

SEZIONE 223

PROGRESSIVA 7053.04

- BONIFICA IN SITU mq 7.39
- BB BONIFICA>30 mq 2.08
- RILEVATO STAB. CALCE mq 62.63
- SOTTOFONDAZIONE mq 7.83
- RINFIANCO RILEVATO mq 0.34
- BASE mq 1.71
- TERR. VEG. RILEVATO mq 5.29
- FOSSO DI GUARDIA RILEVATO mq 2.07
- FOSSI DI GUARDIA SCAVO mq 0.39
- SCOTTICO RILEVATO m 25.88
- BINDER m 9.70
- USURA m 9.50
- INERBIMENTO m 19.10
- SCOTTICO FOSSO PENSILE m 6.80

-2  
250  
250

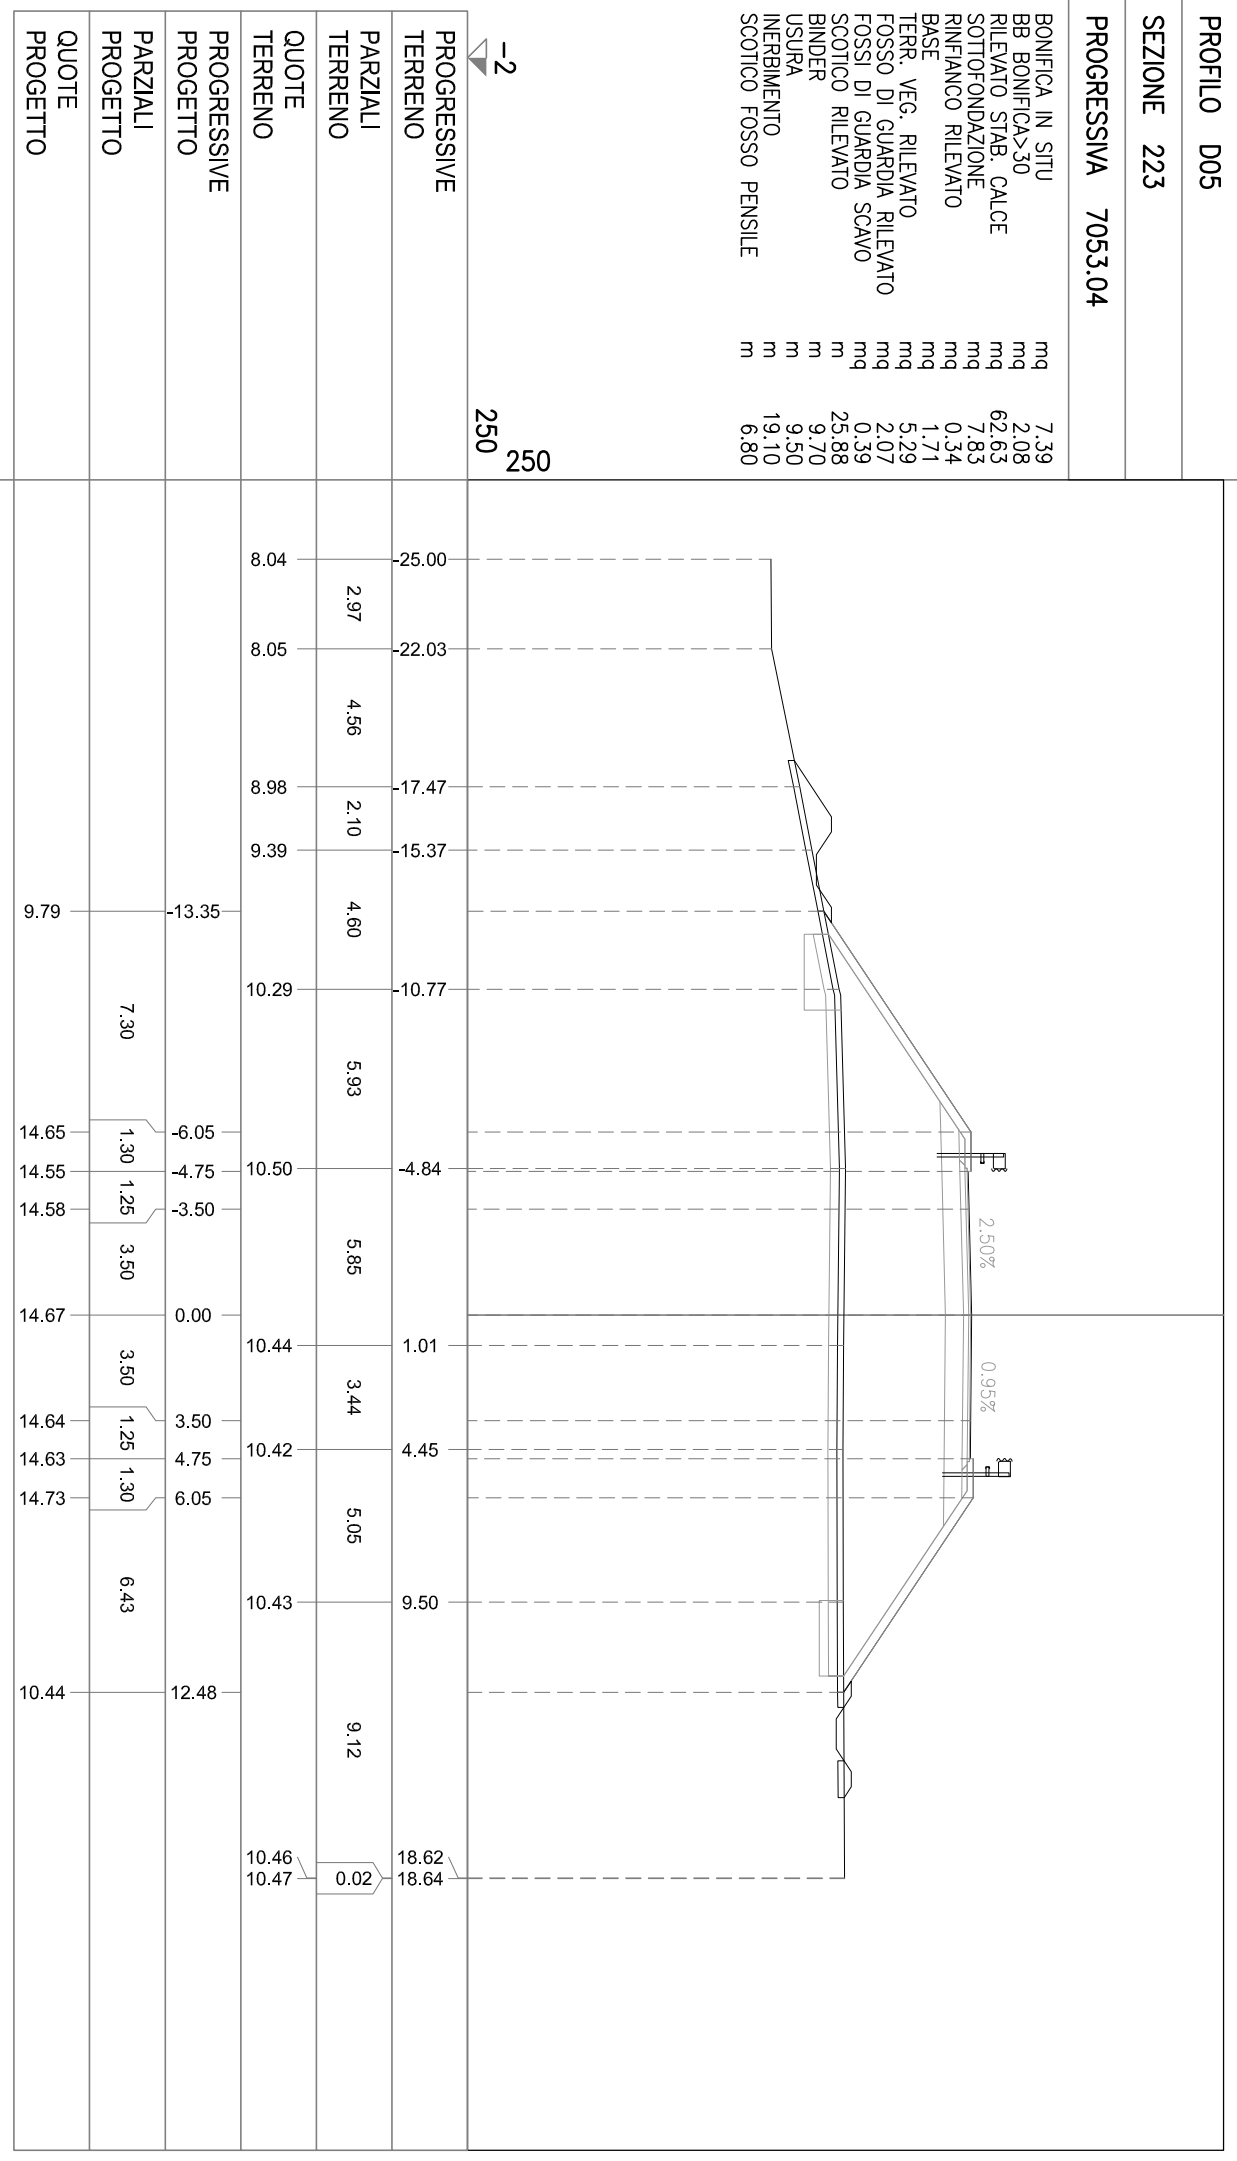


PROFILO D05


SEZIONE SPALLA A

PROGRESSIVA 7053.05

BINDER m 9.50  
USURA m 9.50

-3  
250  
250

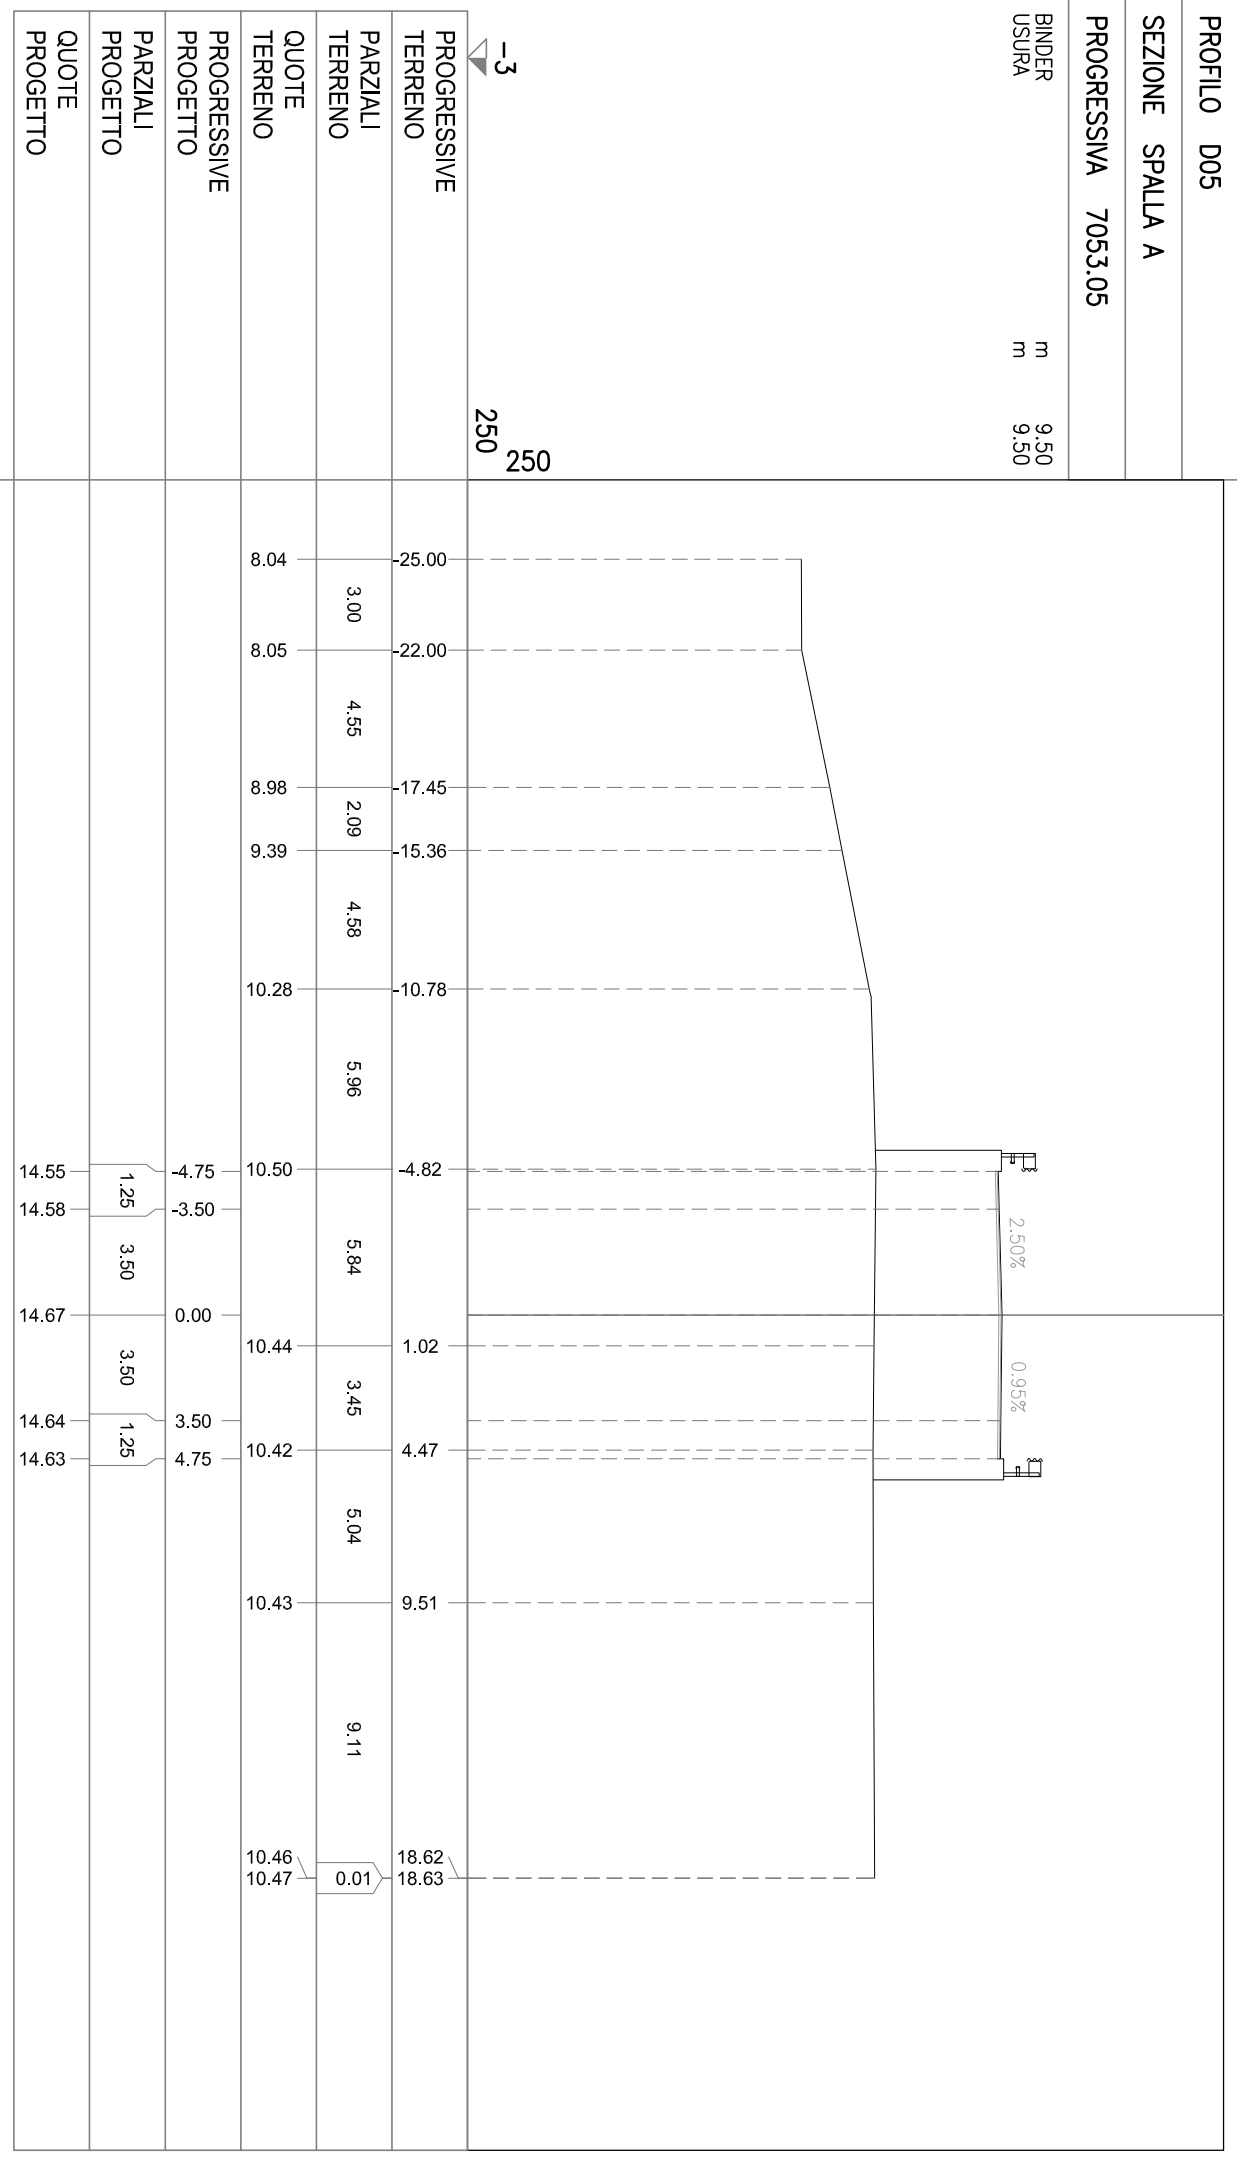

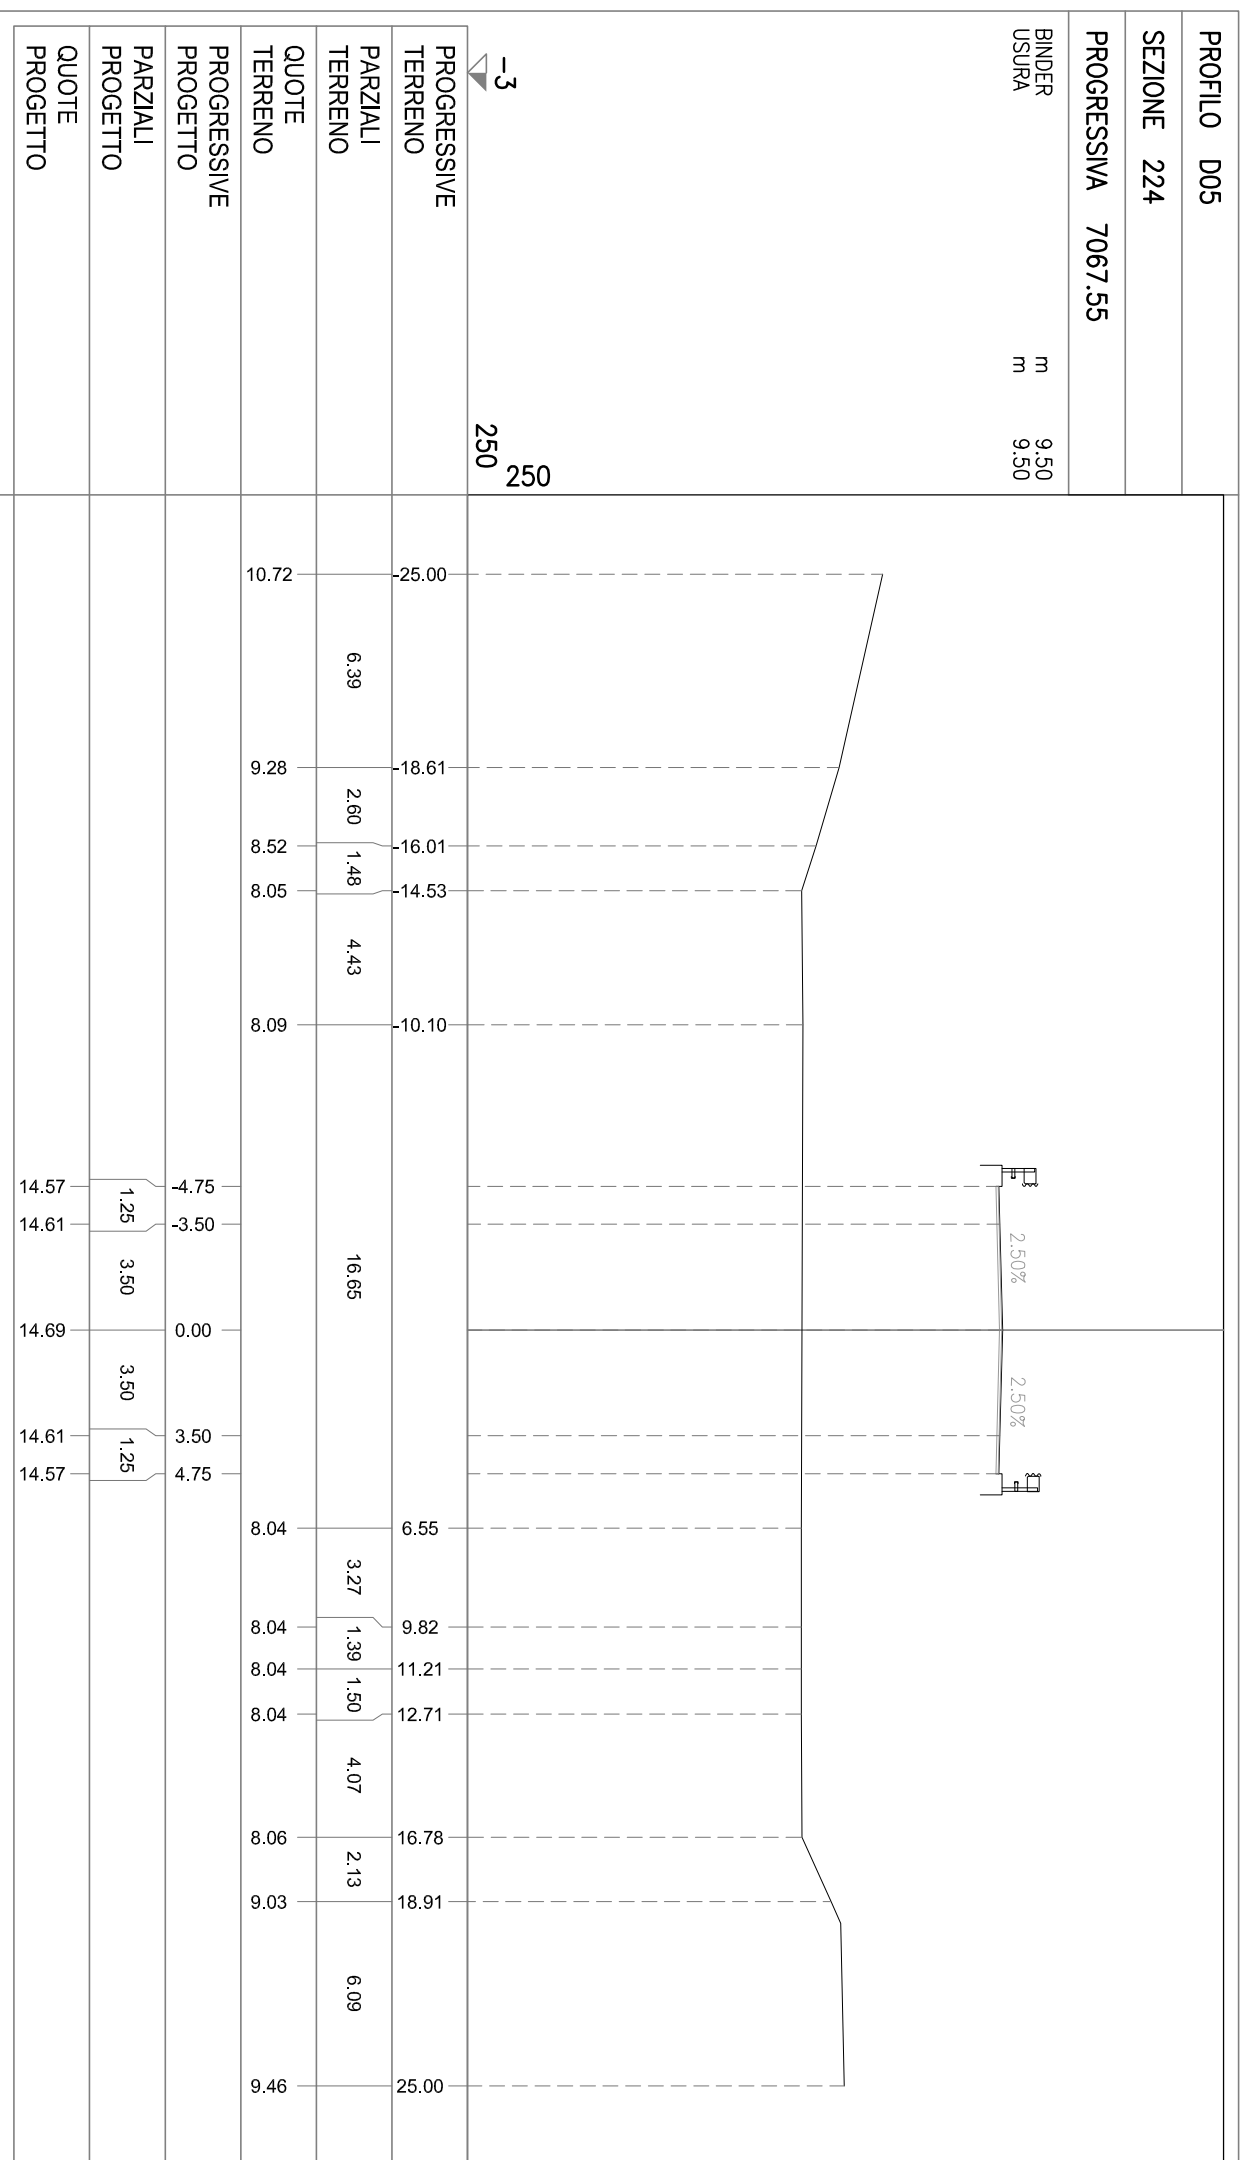


PROFILO D05

SEZIONE SPALLA B

PROGRESSIVA 7082.05

BINDER m 9.50  
USURA m 9.50

-2  
250  
250

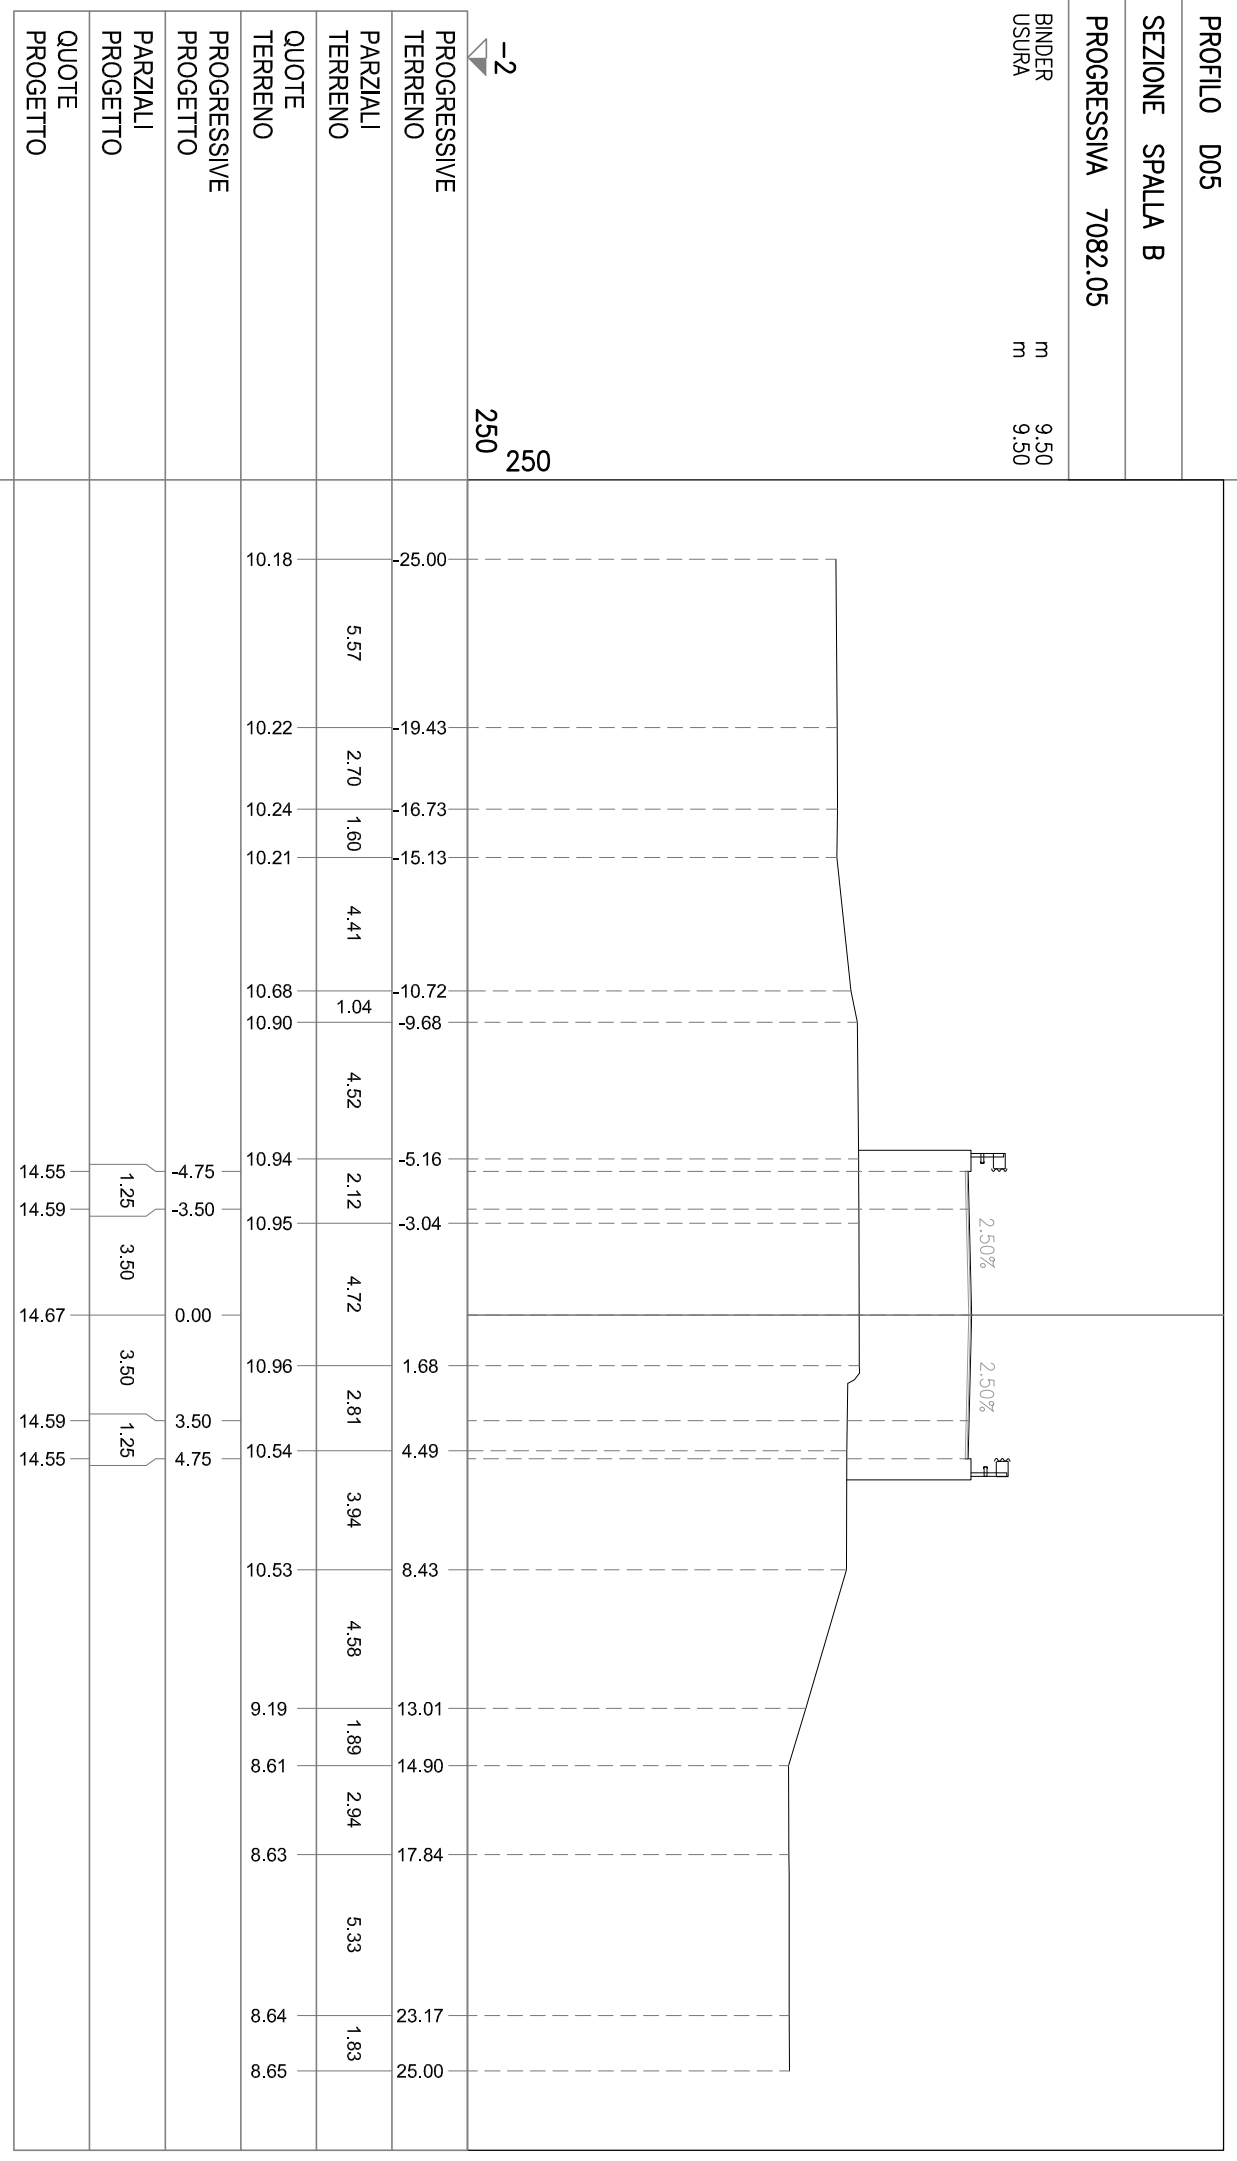


PROFILO D05

SEZIONE 225

PROGRESSIVA 7082.06

- BONIFICA IN SITU mq 7.77
- BB BONIFICA>30 mq 2.87
- RILEVATO STAB. CALCE mq 56.79
- SOTTOFONDAZIONE mq 7.86
- RINFIANCO RILEVATO mq 0.34
- BASE mq 1.72
- TERR. VEG. RILEVATO mq 5.76
- FOSSO DI GUARDIA RILEVATO mq 1.14
- FOSSI DI GUARDIA SCAVO mq 0.47
- SCOTTICO RILEVATO m 27.84
- BINDER m 9.70
- USURA m 9.50
- INERBIMENTO m 20.93
- SCOTTICO FOSSO PENSILE m 5.68

-3  
250  
250

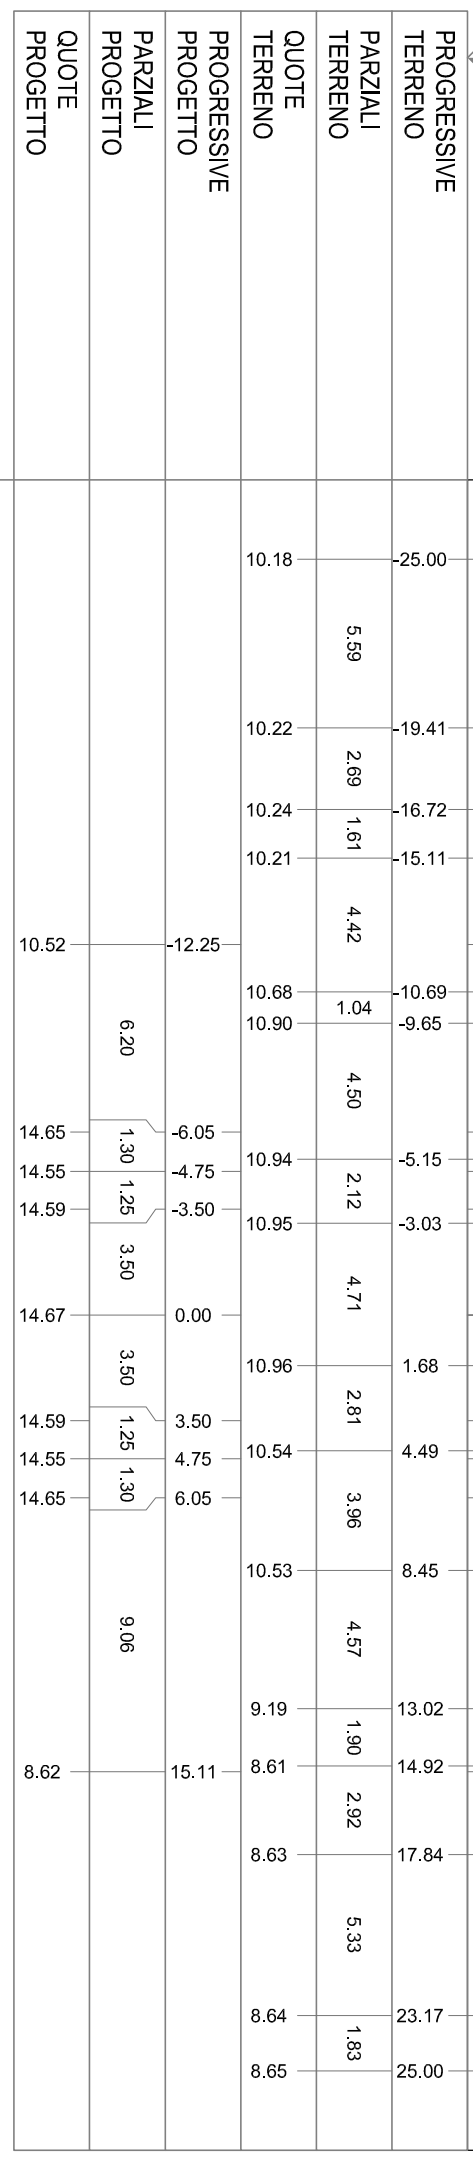


PROFILO D05

SEZIONE 226

PROGRESSIVA 7100.00

BONIFICA IN SITU  
mq 7.36  
BB BONIFICA>30  
mq 1.54  
RILEVATO STAB. CALCE  
mq 68.36  
SOTTOFONDAZIONE  
mq 7.90  
RINFIANCO RILEVATO  
mq 0.34  
BASE  
mq 1.74  
TERR. VEG. RILEVATO  
mq 5.18  
FOSSO DI GUARDIA RILEVATO  
mq 0.80  
FOSSI DI GUARDIA SCAVO  
mq 0.62  
SCOTTICO RILEVATO  
mq 25.65  
BINDER  
m 9.70  
USURA  
m 9.50  
INERBIMENTO  
m 18.88  
SCOTTICO FOSSO PENSILE  
m 3.77

-2  
250  
250

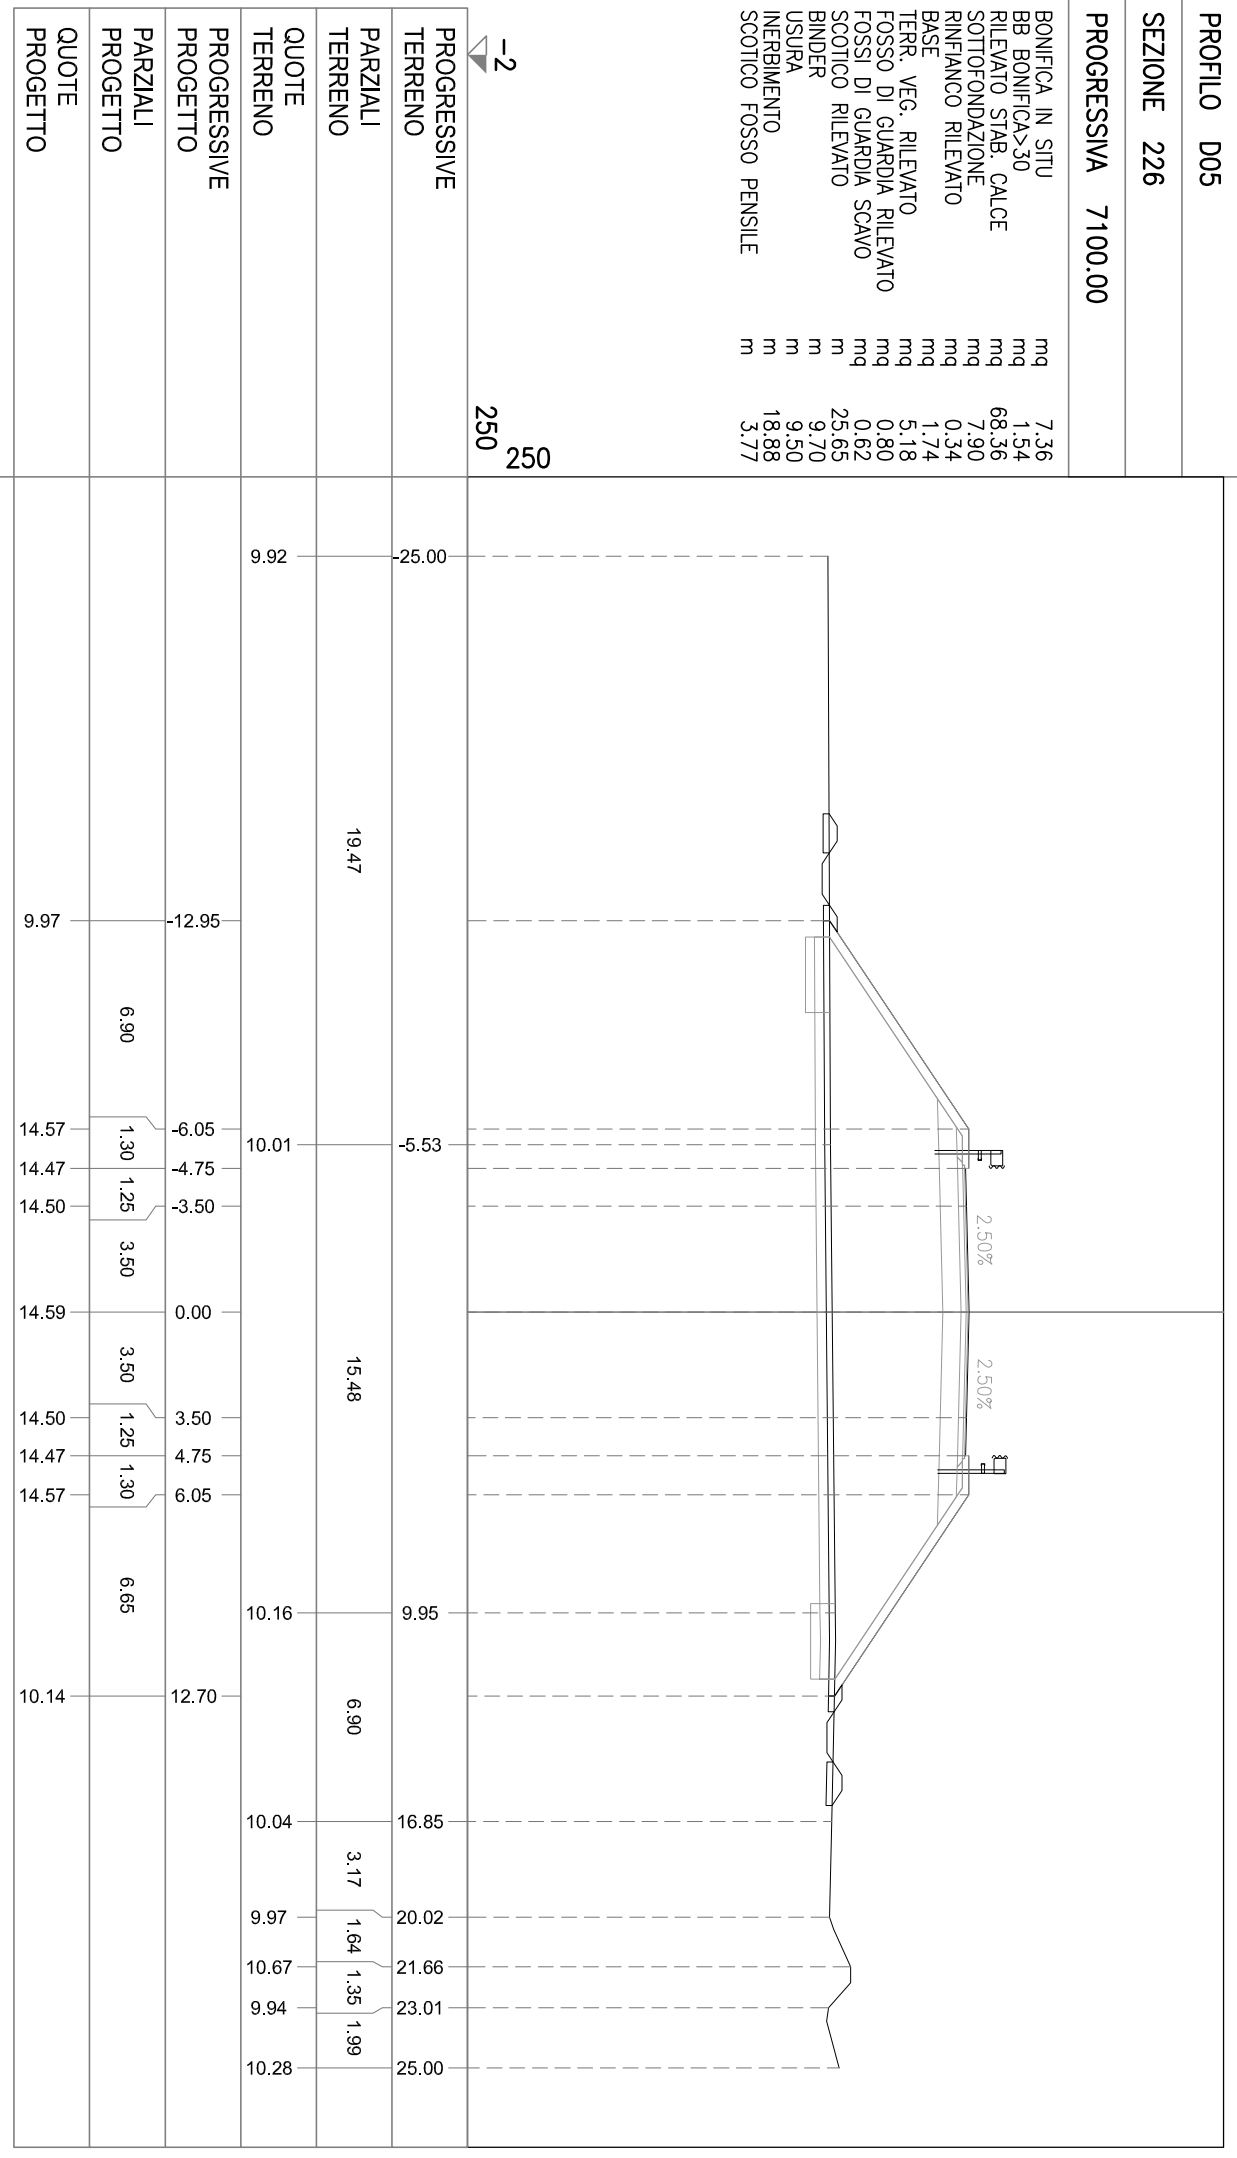




PROFILO D05

SEZIONE 227

PROGRESSIVA 7150.00

BONIFICA IN SITU  
mq 7.04  
BB BONIFICA>30  
mq 1.52  
RILEVATO STAB. CALCE  
mq 60.10  
SOTTOFONDAZIONE  
mq 7.90  
RINFIANCO RILEVATO  
mq 0.34  
BASE  
mq 1.70  
TERR. VEG. RILEVATO  
mq 4.87  
FOSSO DI GUARDIA RILEVATO  
mq 0.67  
FOSSI DI GUARDIA SCAVO  
mq 0.69  
SCOTTICO RILEVATO  
mq 24.57  
BINDER  
m 9.70  
USURA  
m 9.50  
INERBIMENTO  
m 17.59  
SCOTTICO FOSSO PENSILE  
m 3.50

-2  
250  
250

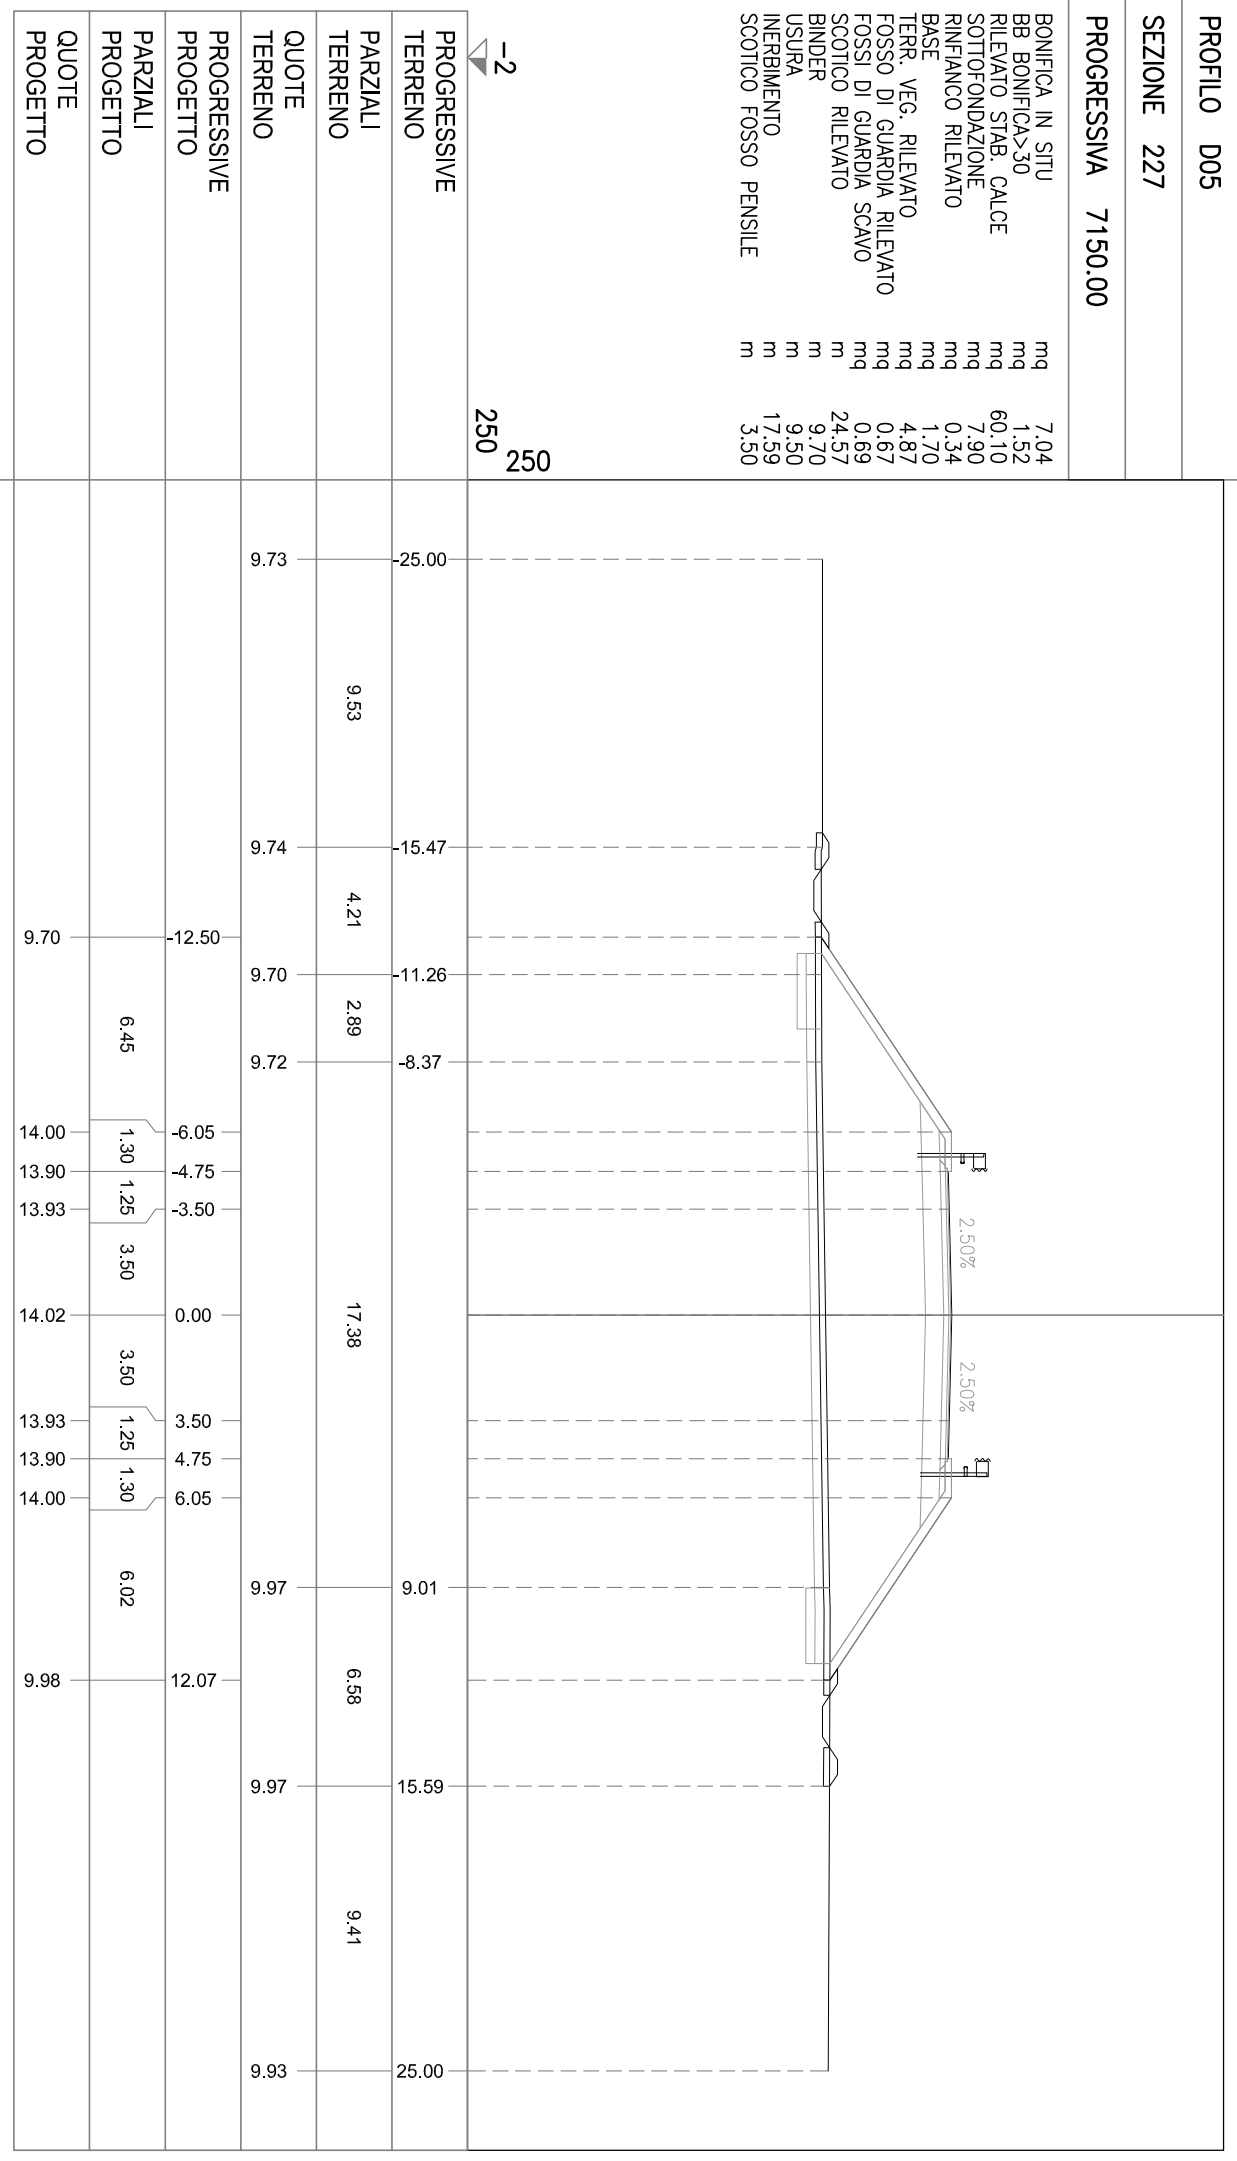


PROFILO D05

SEZIONE 228

PROGRESSIVA 7200.00

BONIFICA IN SITU mq 6.20  
BB BONIFICA>30 mq 1.51  
RILEVATO STAB. CALCE mq 39.34  
SOTTOFONDAZIONE mq 7.90  
RINFIANCO RILEVATO mq 0.34  
BASE mq 1.72  
TERR. VEG. RILEVATO mq 3.79  
FOSSO DI GUARDIA RILEVATO mq 0.67  
FOSSI DI GUARDIA SCAVO mq 0.69  
SCOTTICO RILEVATO m 21.72  
BINDER m 9.70  
USURA m 9.50  
INERBIMENTO m 14.16  
SCOTTICO FOSSO PENSILE m 3.50

-2  
250  
250

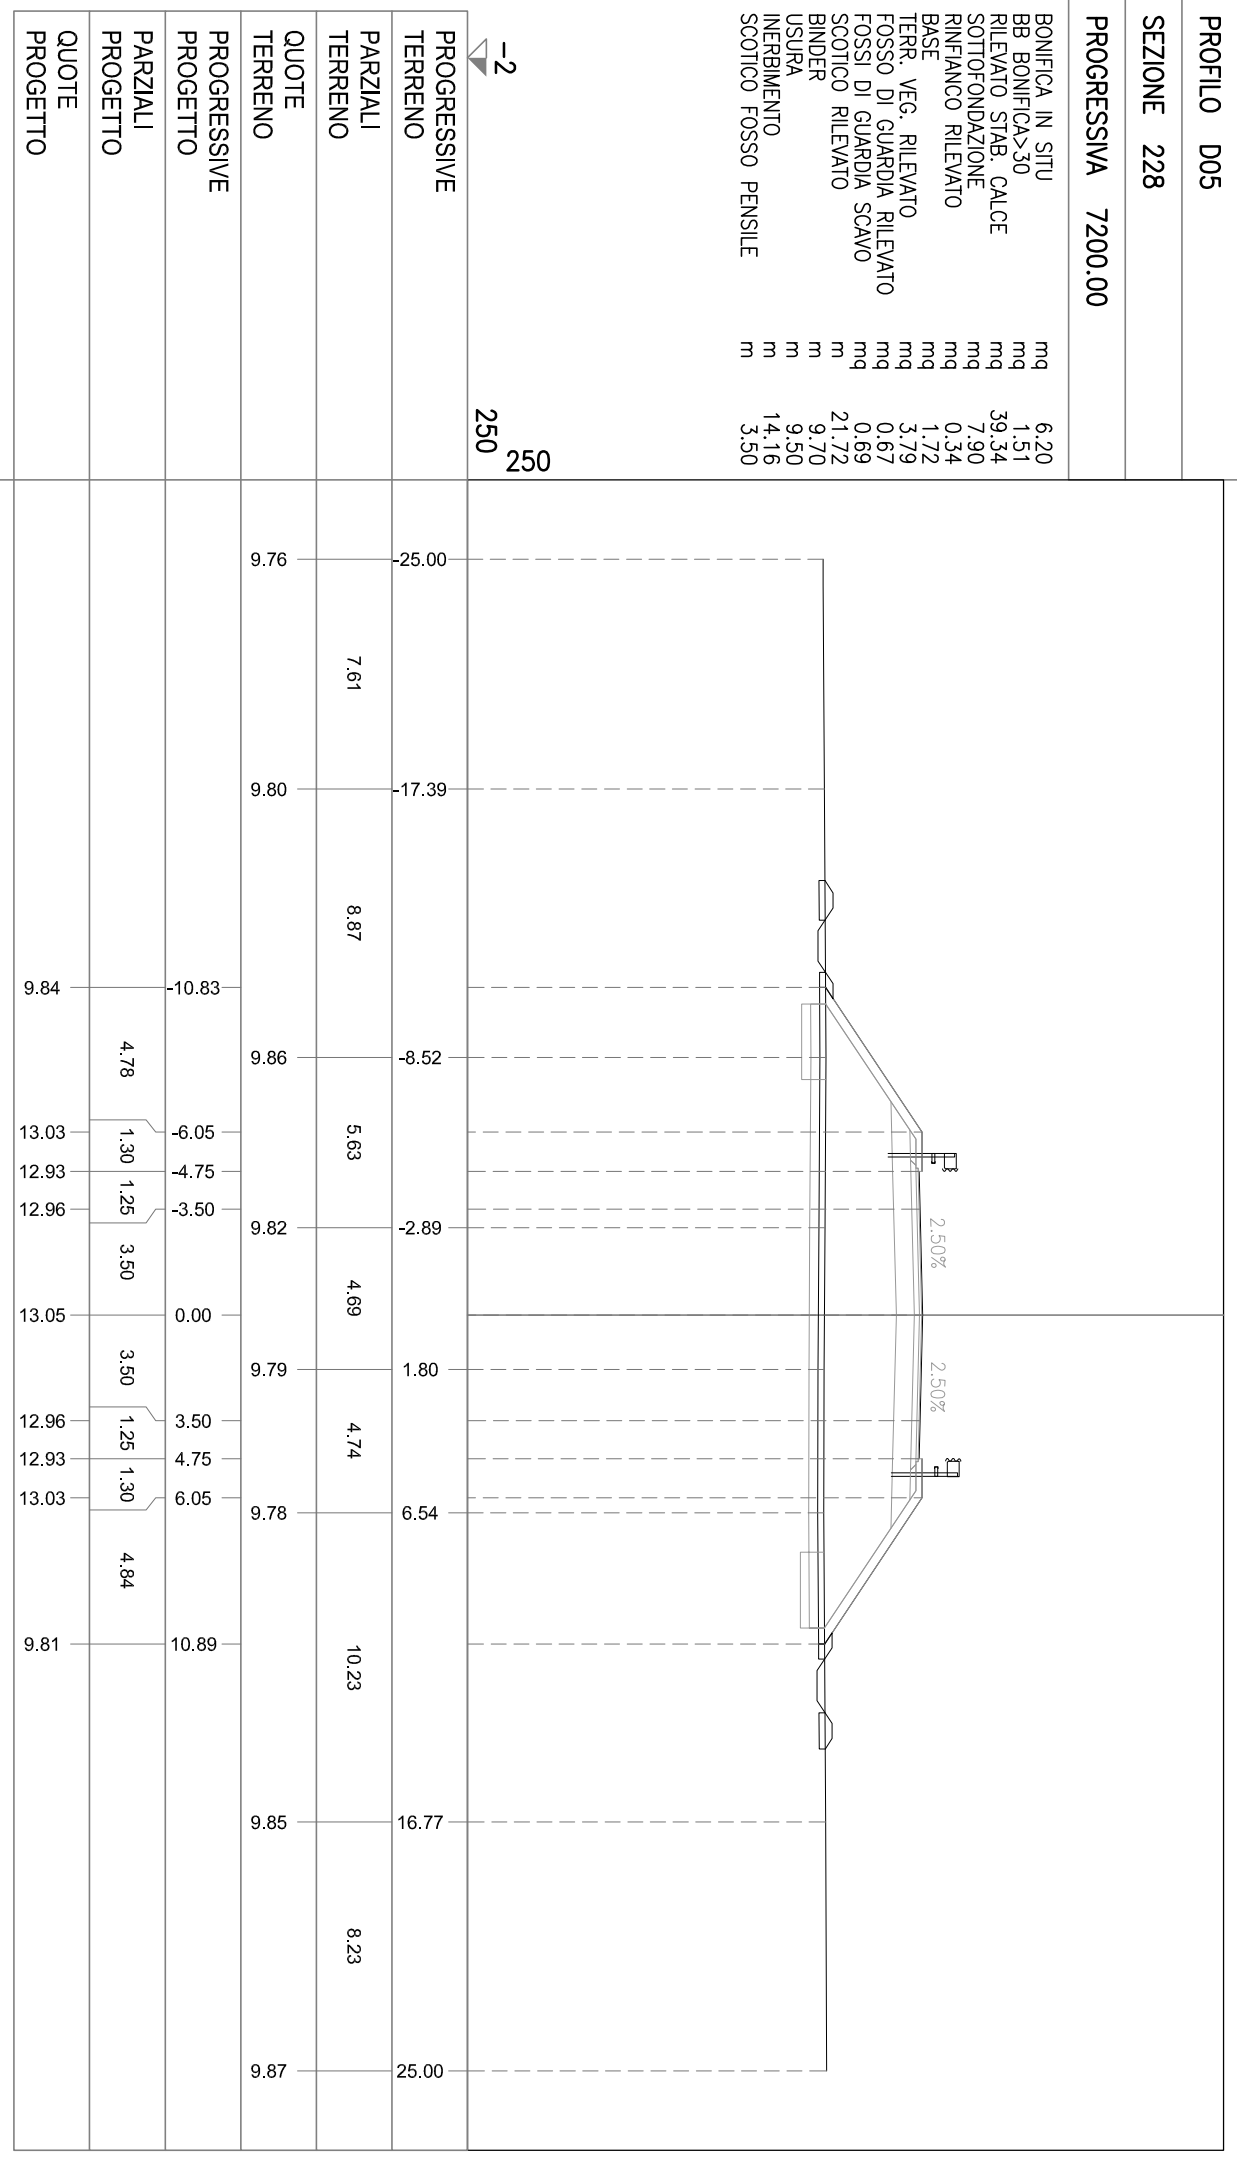


PROFILO D05


SEZIONE 229

PROGRESSIVA 7250.00

BONIFICA IN SITU mq 5,74  
 BB BONIFICA>30 mq 1,52  
 RILEVATO STAB. CALCE mq 28,61  
 SOTTOFONDAZIONE mq 7,88  
 RINFIANCO RILEVATO mq 0,34  
 BASE mq 1,72  
 TERR. VEG. RILEVATO mq 3,29  
 FOSSO DI GUARDIA RILEVATO mq 0,71  
 FOSSE DI GUARDIA SCAVO mq 0,66  
 SCOTTICO RILEVATO m 20,19  
 BINDER m 9,70  
 USURA m 9,50  
 INERBIMENTO m 12,33  
 SCOTTICO FOSSO PENSILE m 3,58

-2  
 250  
 250

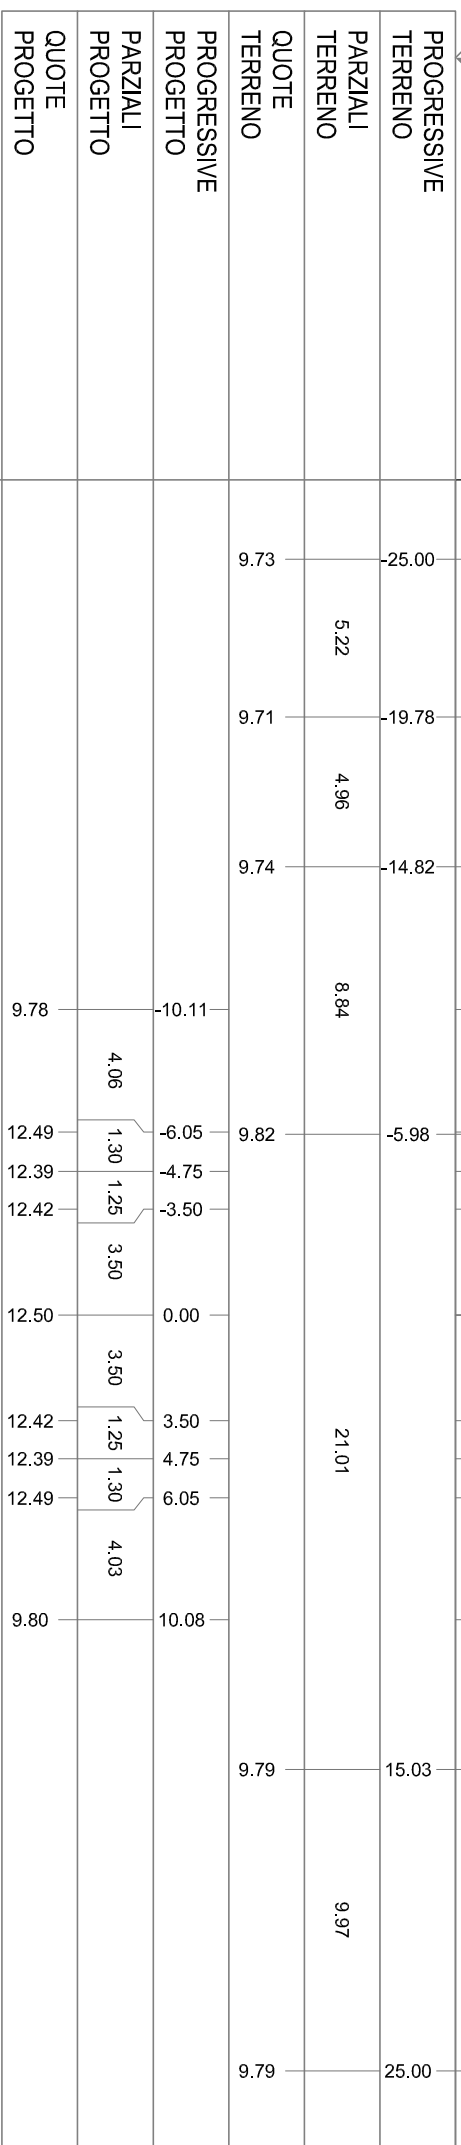

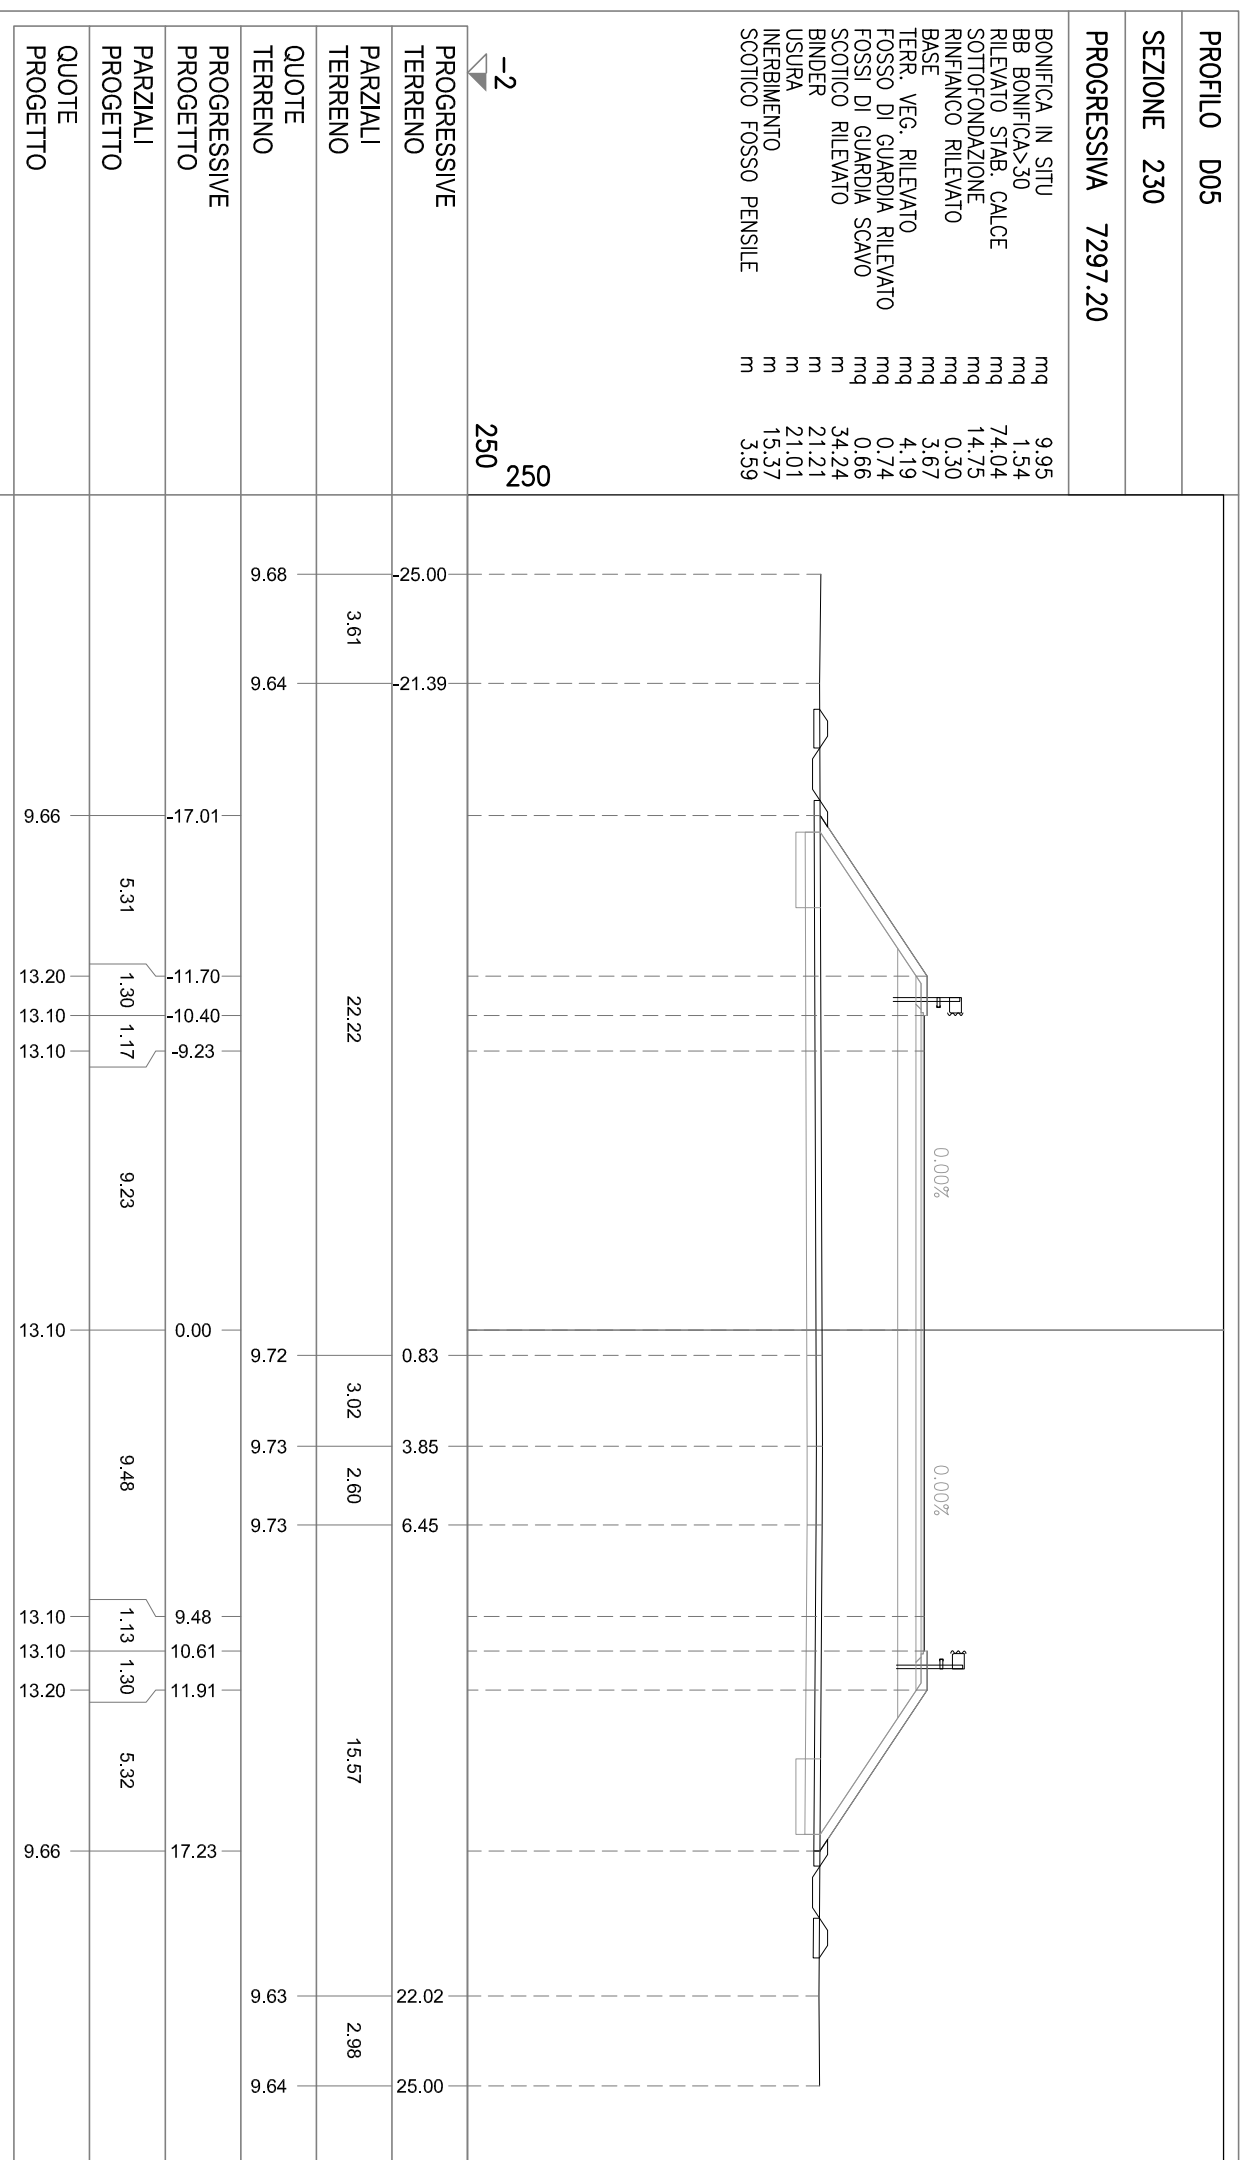

PROFILO D05  
 SEZIONE 230 BIS  
 PROGRESSIVA 7297.21

