

AUTOSTRADA REGIONALE CISPADANA

DAL CASELLO DI REGGIOLO-ROLO SULLA A22 AL CASELLO DI FERRARA SUD SULLA A13

CODICE C.U.P. E81B08000060009


PROGETTO DEFINITIVO

VIABILITA' DI ADDUZIONE AL SISTEMA AUTOSTRADALE - D04-08 (ex 1FE)

Raccordo Bondeno-Cento-Autostrada Cispadana
PROGETTAZIONE STRADALE

ASSE STRADALE - D05 (ex 1FE - TRATTO C)

SEZIONI TRASVERSALI - ROTATORIA DCS05-A - TAV. 8

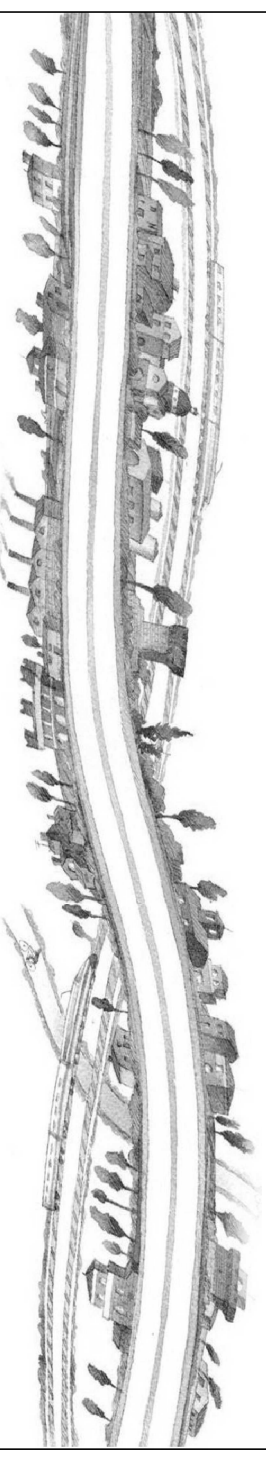

IL PROGETTISTA


Alpina s.p.a.
Dott. Ing. Marco Bonfanti
Ordine Ingegneri di Milano
n. A/28384

RESPONSABILE INTEGRAZIONE
PRESTAZIONI SPECIALISTICHE

Ing. Emilio Salsi
Albo Ing. Reggio Emilia n° 945

IL CONCESSIONARIO

Autosstrada Regionale
Cispadana S.p.A.
IL PRESIDENTE
Graziano Patuzzi

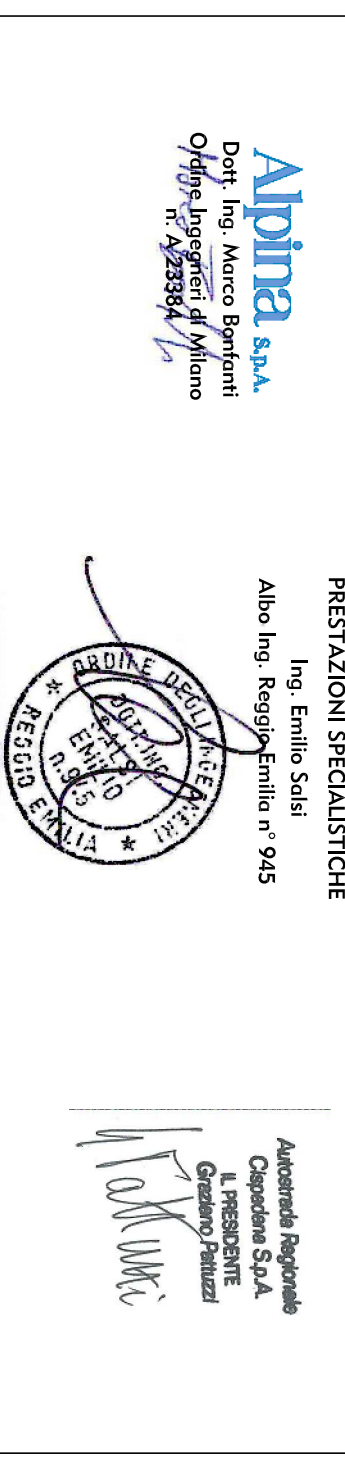

REV.	DATA	DESCRIZIONE	REDAZIONE	CONTROLLO	APPROVAZIONE
A	17.04.2012	EMISSIONE	Ing. Magagnino	Ing. Bonfanti	Ing. Salsi
B					
C					
D					
E					
F					
G					

IDENTIFICAZIONE ELABORATO									
NUM. PROGR.	FASE	LOTTO	GRUPPO	CODICE OPERA WBS	TRATTO OPERA	ANNO	TIPO ELABORATO	PROGRESSIVO	REV.
5484	PD	0	D05	DCS05	C	SD	SZ	08	A

DATA: **MAGGIO 2012**
SCALA: **1:250**

VIABILITA' DI ADDUZIONE D05 (ex 1FE - TRATTO C)

SEZIONI TRASVERSALI

ASSE ROTATORIA R1


PROFLO rotar1

SEZIONE R1-1

PROGRESSIVA 0.00

BONIFICA IN SITU mq 4.73
BB BONIFICA>30 mq 0.75
RILEVATO STAB. CALCE mq 15.53
SOTTOFONDAZIONE mq 7.08
RINFIANCO RILEVATO mq 0.17
BASE mq 1.48
TERR. VEG. RILEVATO mq 5.80
I RIEMP. ANELLO ROTATORIA mq 24.12
SCOTTICO RILEVATO mq 16.27
BINDER m 8.10
USURA m 8.00
INERBIMENTO m 20.16

-2
250
250

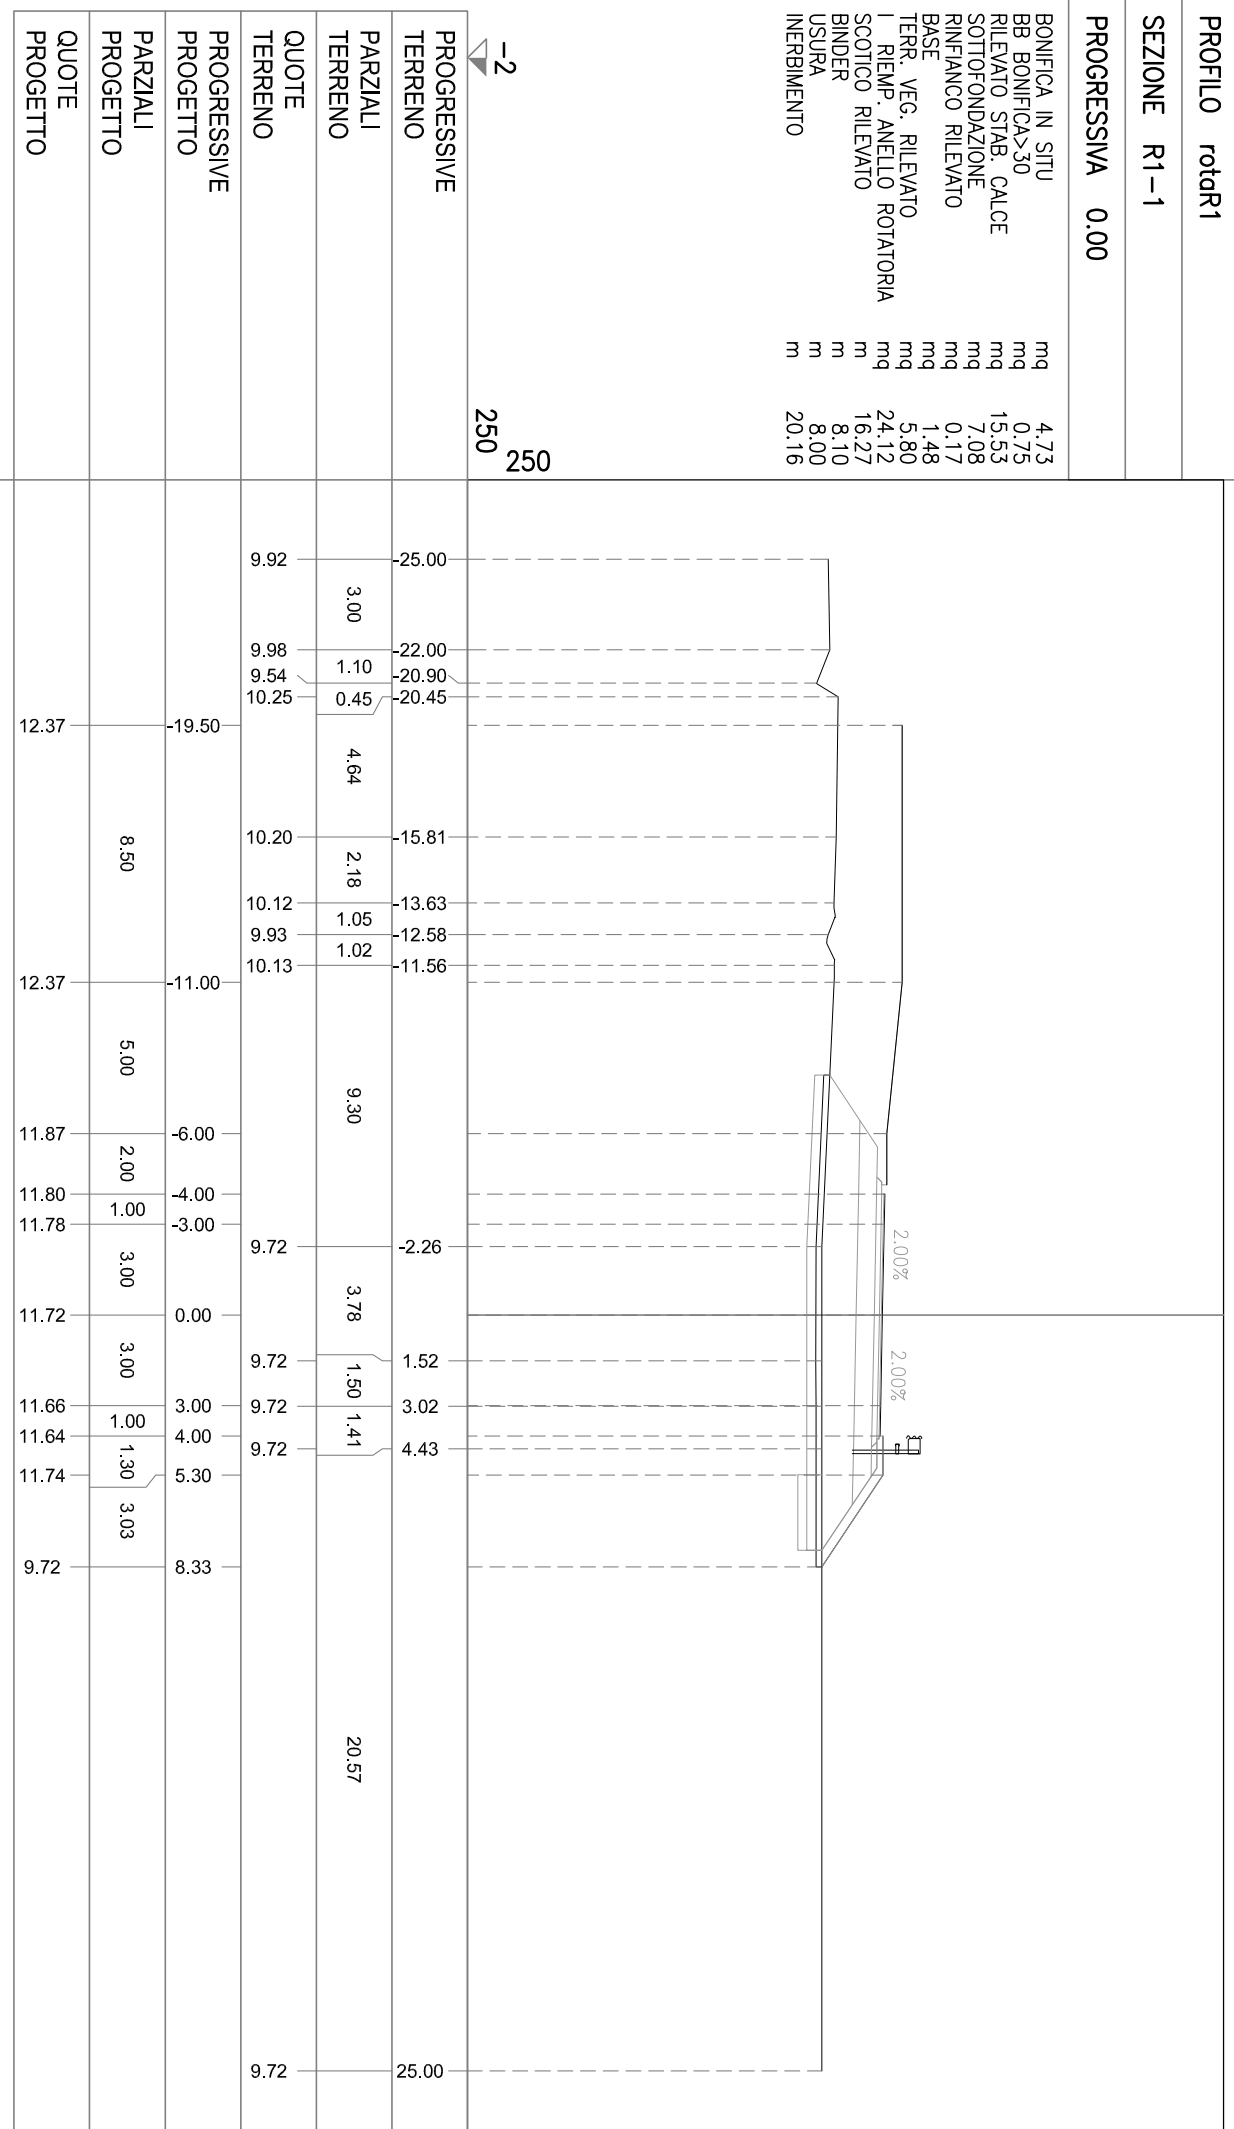


PROFLO rotar1

SEZIONE R1-2

PROGRESSIVA 25.00

- BONIFICA IN SITU mq 4.64
- BB BONIFICAS>30 mq 0.80
- RILEVATO STAB. CALCE mq 13.90
- SOTTOFONDAZIONE mq 7.08
- RINFIANCO RILEVATO mq 0.17
- BASE mq 1.48
- TERR. VEG. RILEVATO mq 5.76
- I RIEMP. ANELLO ROTATORIA mq 23.38
- SCOTTICO RILEVATO mq 16.24
- BINDER m 8.10
- USURA m 8.00
- INERBIMENTO m 19.99

-2
250
250

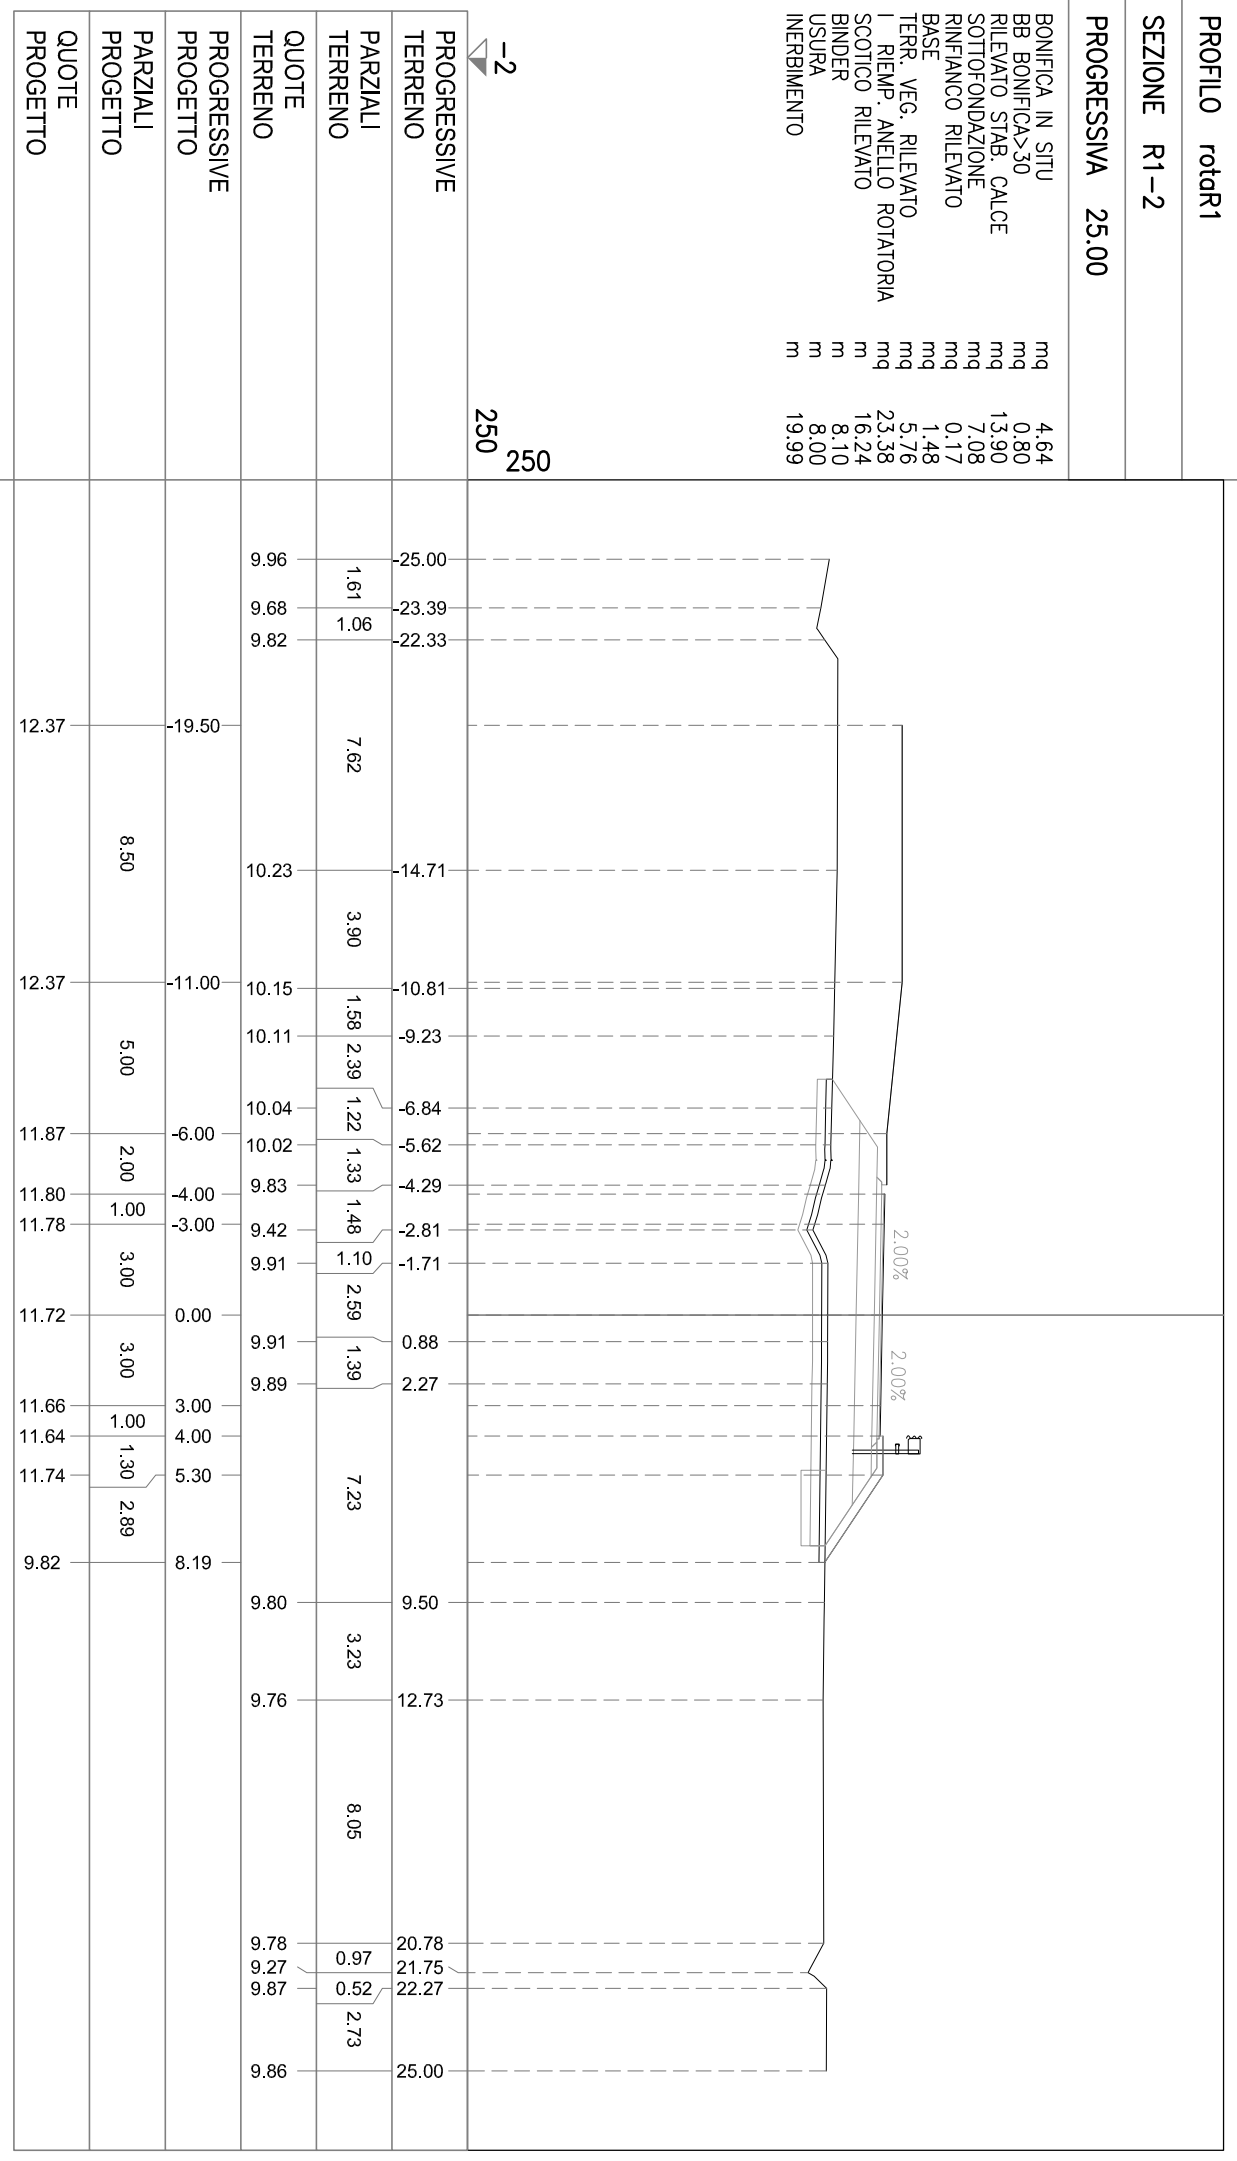


PROFILO rotar1

SEZIONE R1-3

PROGRESSIVA 50.00

BONIFICA IN SITU mq 4.49
BB BONIFICAS>30 mq 0.79
RILEVATO STAB. CALCE mq 10.17
SOTTOFONDAZIONE mq 7.08
RINFIANCO RILEVATO mq 0.17
BASE mq 1.48
TERR. VEG. RILEVATO mq 5.58
I RIEMP. ANELLO ROTATORIA mq 25.78
SCOTTICO RILEVATO m 15.53
BINDER m 8.10
USURA m 8.00
INERBIMENTO m 19.39

-2
250
250

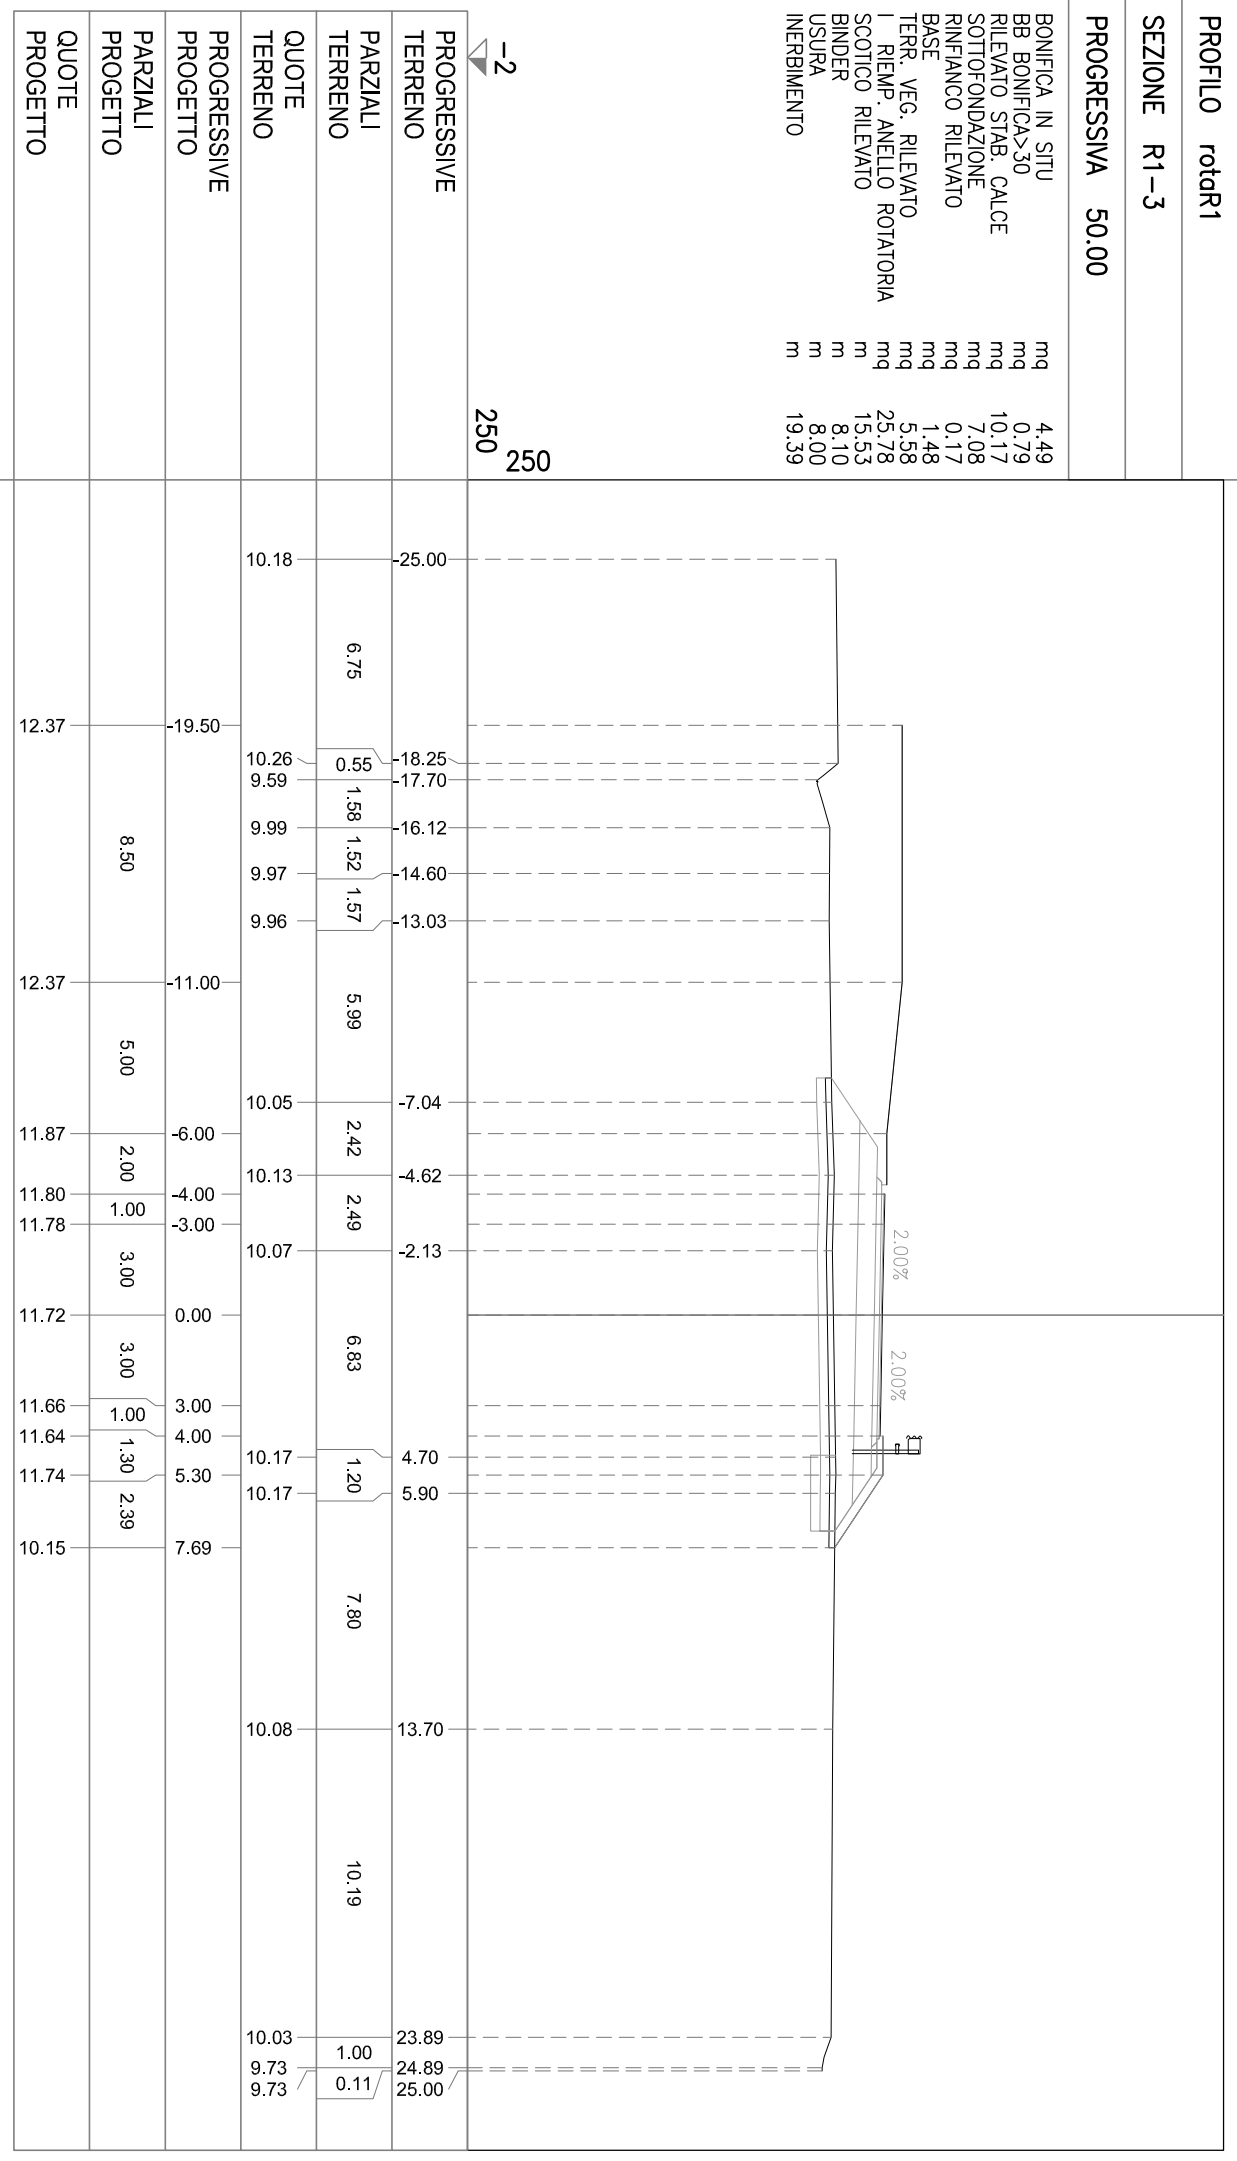


PROFILO rotar1

SEZIONE R1-4

PROGRESSIVA 75.00

BONIFICA IN SITU mq 4.71
 BB BONIFICA>30 mq 0.75
 RILEVATO STAB. CALCE mq 14.39
 SOTTOFONDAZIONE mq 7.08
 RINFIANCO RILEVATO mq 0.17
 BASE mq 1.48
 TERR. VEG. RILEVATO mq 5.73
 I RIEMP. ANELLO ROTATORIA mq 26.56
 SCOTICO RILEVATO m 16.25
 BINDER m 8.10
 USURA m 8.00
 INERBIMENTO m 19.92

-2
 250
 250

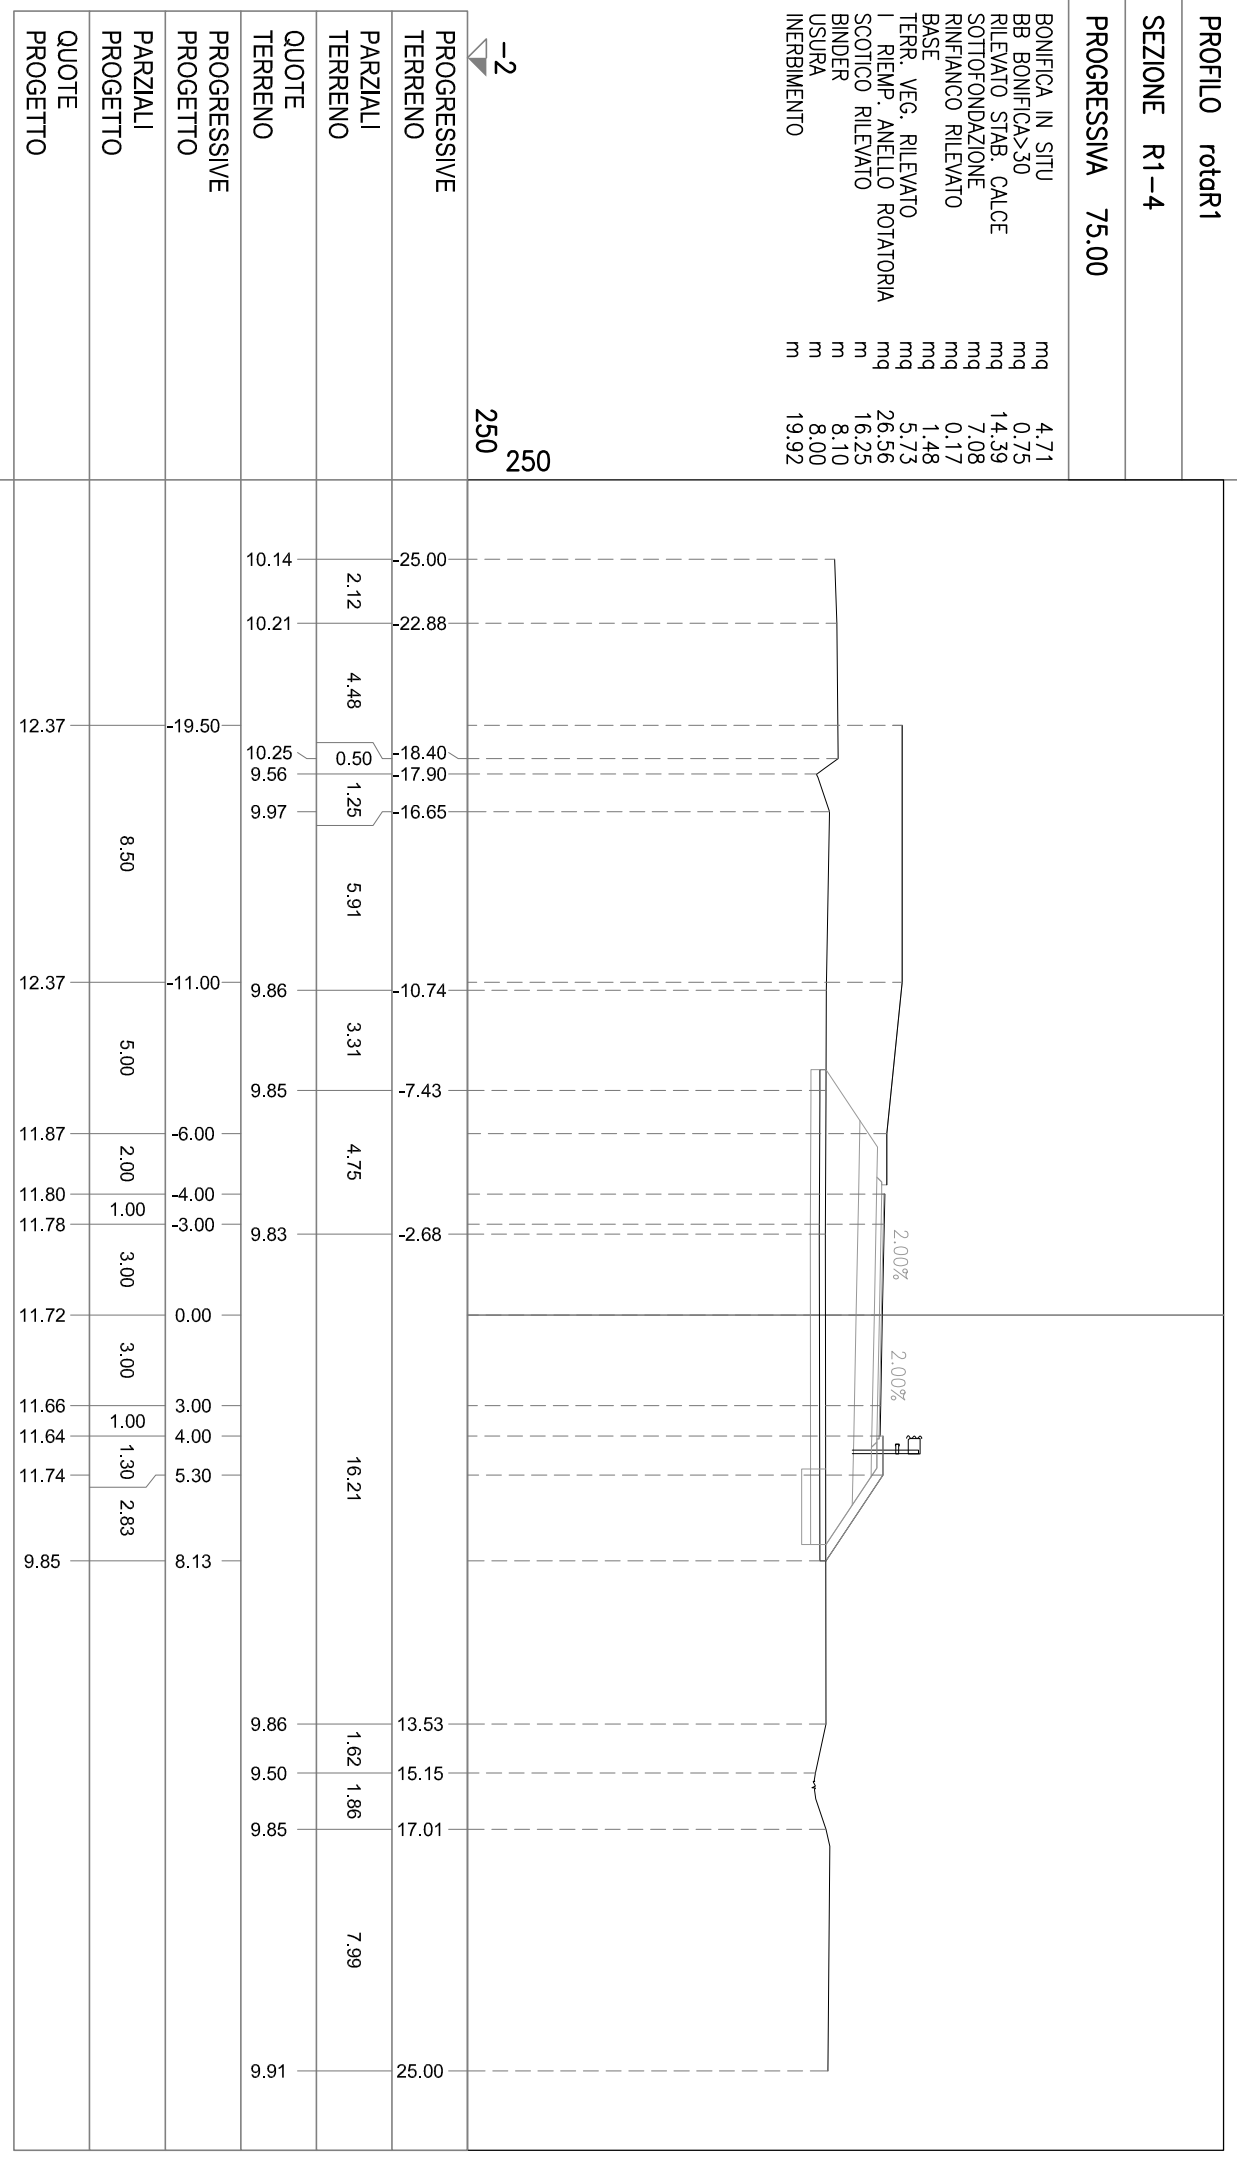


PROFLO rotar1

SEZIONE R1-5

PROGRESSIVA 100.00

- BONIFICA IN SITU mq 4.58
- BB BONIFICAS>30 mq 0.76
- RILEVATO STAB. CALCE mq 10.42
- SOTTOFONDAZIONE mq 7.08
- RINFIANCO RILEVATO mq 0.17
- BASE mq 1.48
- TERR. VEG. RILEVATO mq 5.83
- I RIEMP. ANELLO ROTATORIA mq 23.18
- SCOTTICO RILEVATO m 16.47
- BINDER m 8.10
- USURA m 8.00
- INERBIMENTO m 20.40

-2
250
250

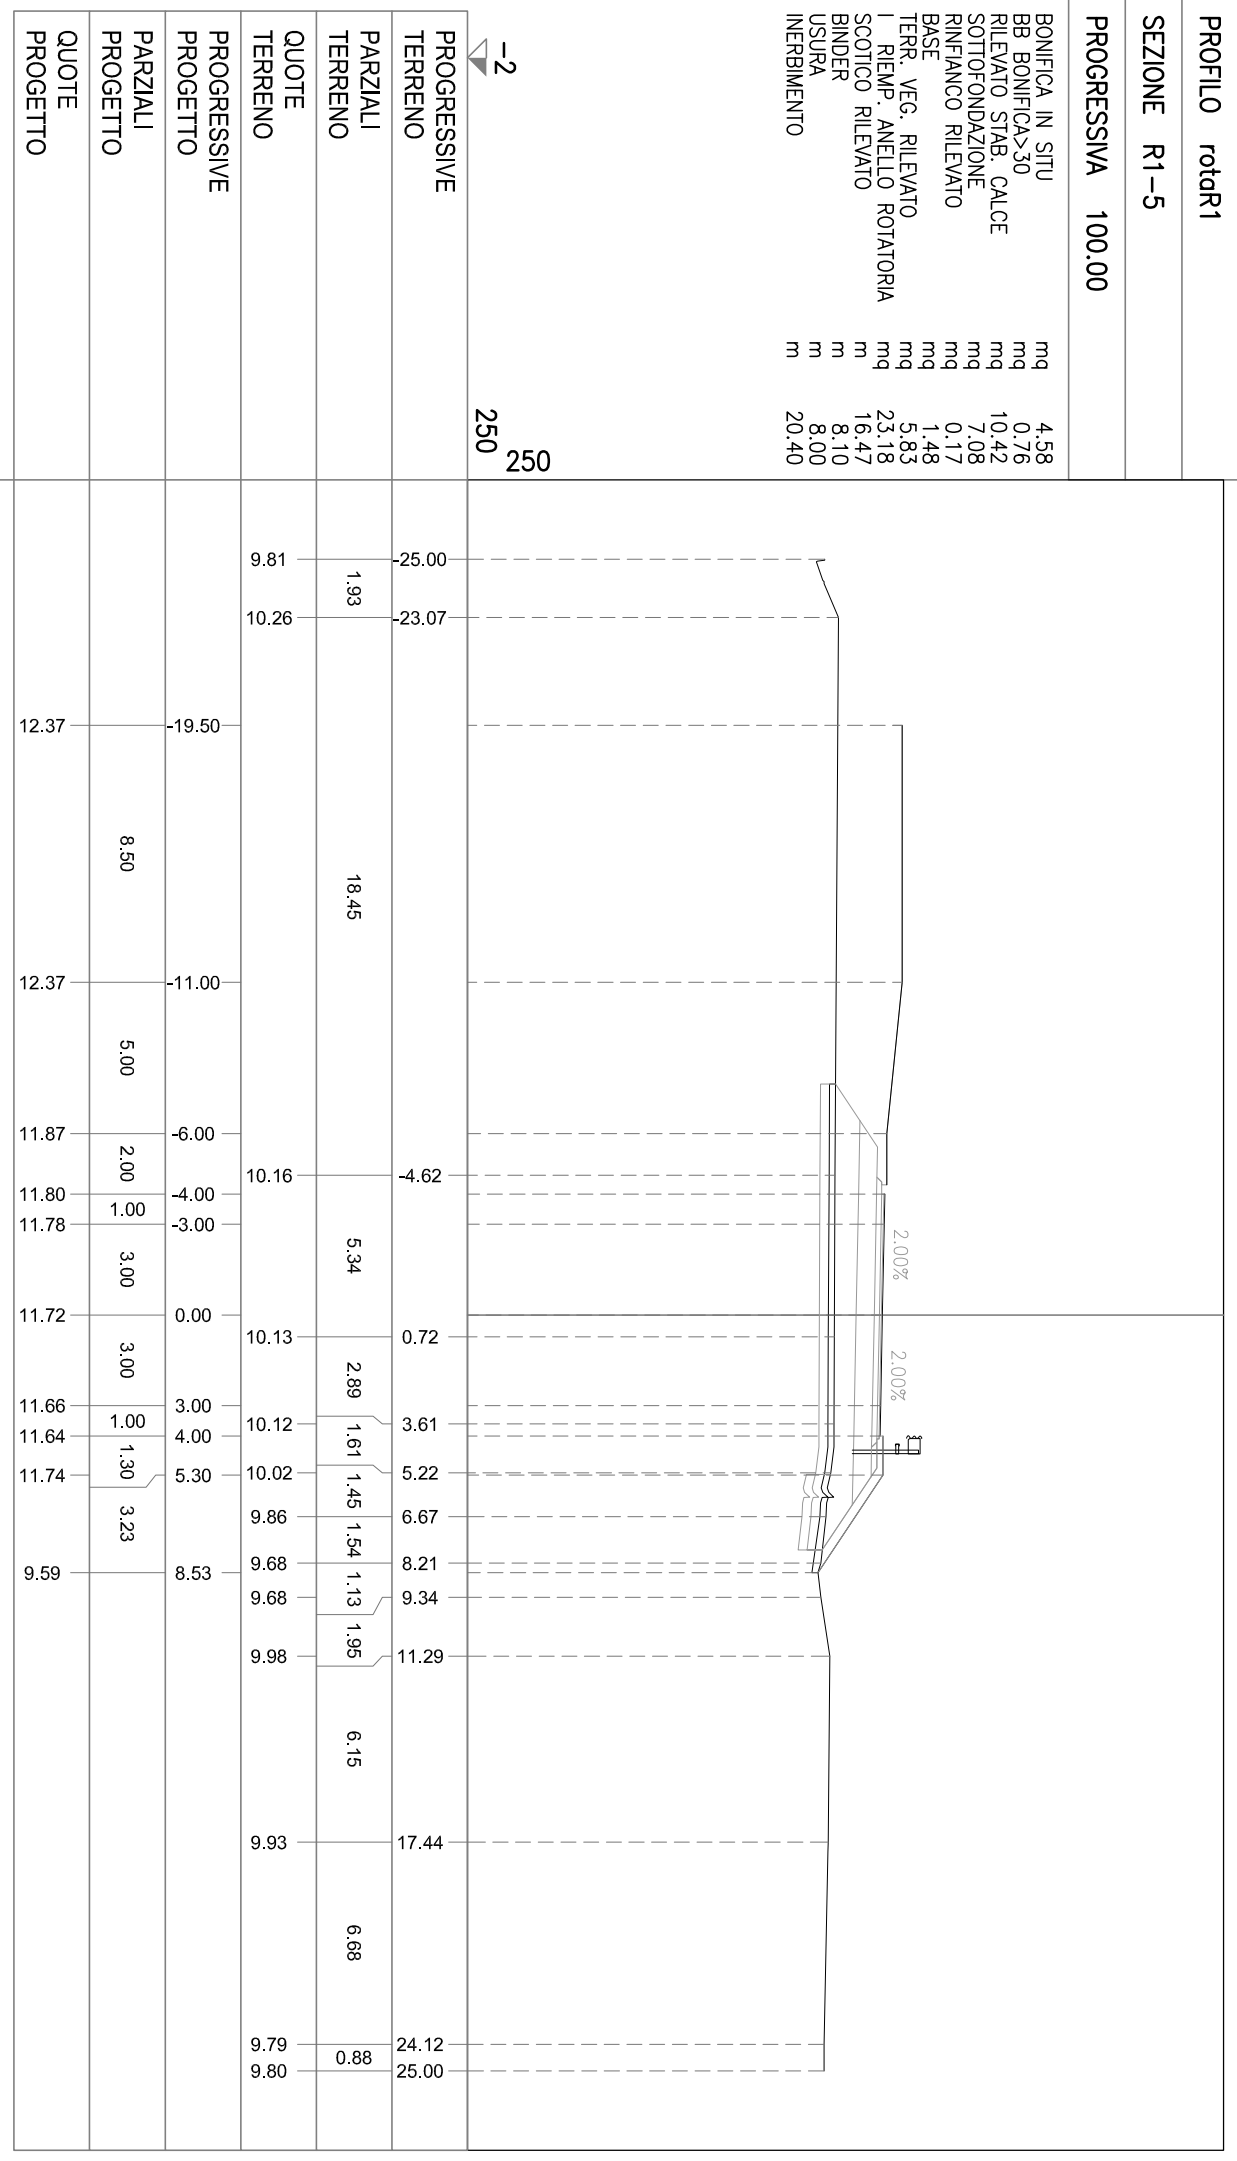

PROFLO rotar1

SEZIONE R1-6

PROGRESSIVA 122.52

- BONIFICA IN SITU mq 4.73
- BB BONIFICA>30 mq 0.75
- RILEVATO STAB. CALCE mq 15.53
- SOTTOFONDAZIONE mq 7.08
- RINFIANCO RILEVATO mq 0.17
- BASE mq 1.48
- TERR. VEG. RILEVATO mq 5.80
- I RIEMP. ANELLO ROTATORIA mq 24.12
- SCOTTICO RILEVATO mq 16.27
- BINDER m 8.10
- USURA m 8.00
- INERBIMENTO m 20.16


-2
250
250

PROGRESSIVE TERRENO	PARZIALI TERRENO	QUOTE TERRENO	PROGRESSIVE PROGETTO	PARZIALI PROGETTO	QUOTE PROGETTO
25.00	3.00	9.92	12.37		
22.00	1.10	9.98		8.50	
20.90	0.45	9.54			
20.45	4.64	10.25	12.37	5.00	
15.81	2.18	10.20		2.00	
13.63	1.05	10.12		1.00	
12.58	1.02	9.93	12.37	3.00	
11.56	9.30	10.13		3.00	
-2.26	3.78	9.72	11.87	3.00	
1.52	1.50	9.72	11.80	1.00	
3.02	1.41	9.72	11.78	3.00	
4.43	5.30	9.72	11.72	3.00	
8.33	8.33	9.72	11.66	1.00	
9.72	20.57	9.72	11.64	1.30	
			11.74	3.03	
			9.72		

VIABILITA' DI ADDUZIONE D05 (ex 1FE - TRATTO C)

SEZIONI TRASVERSALI

ASSE R1-A

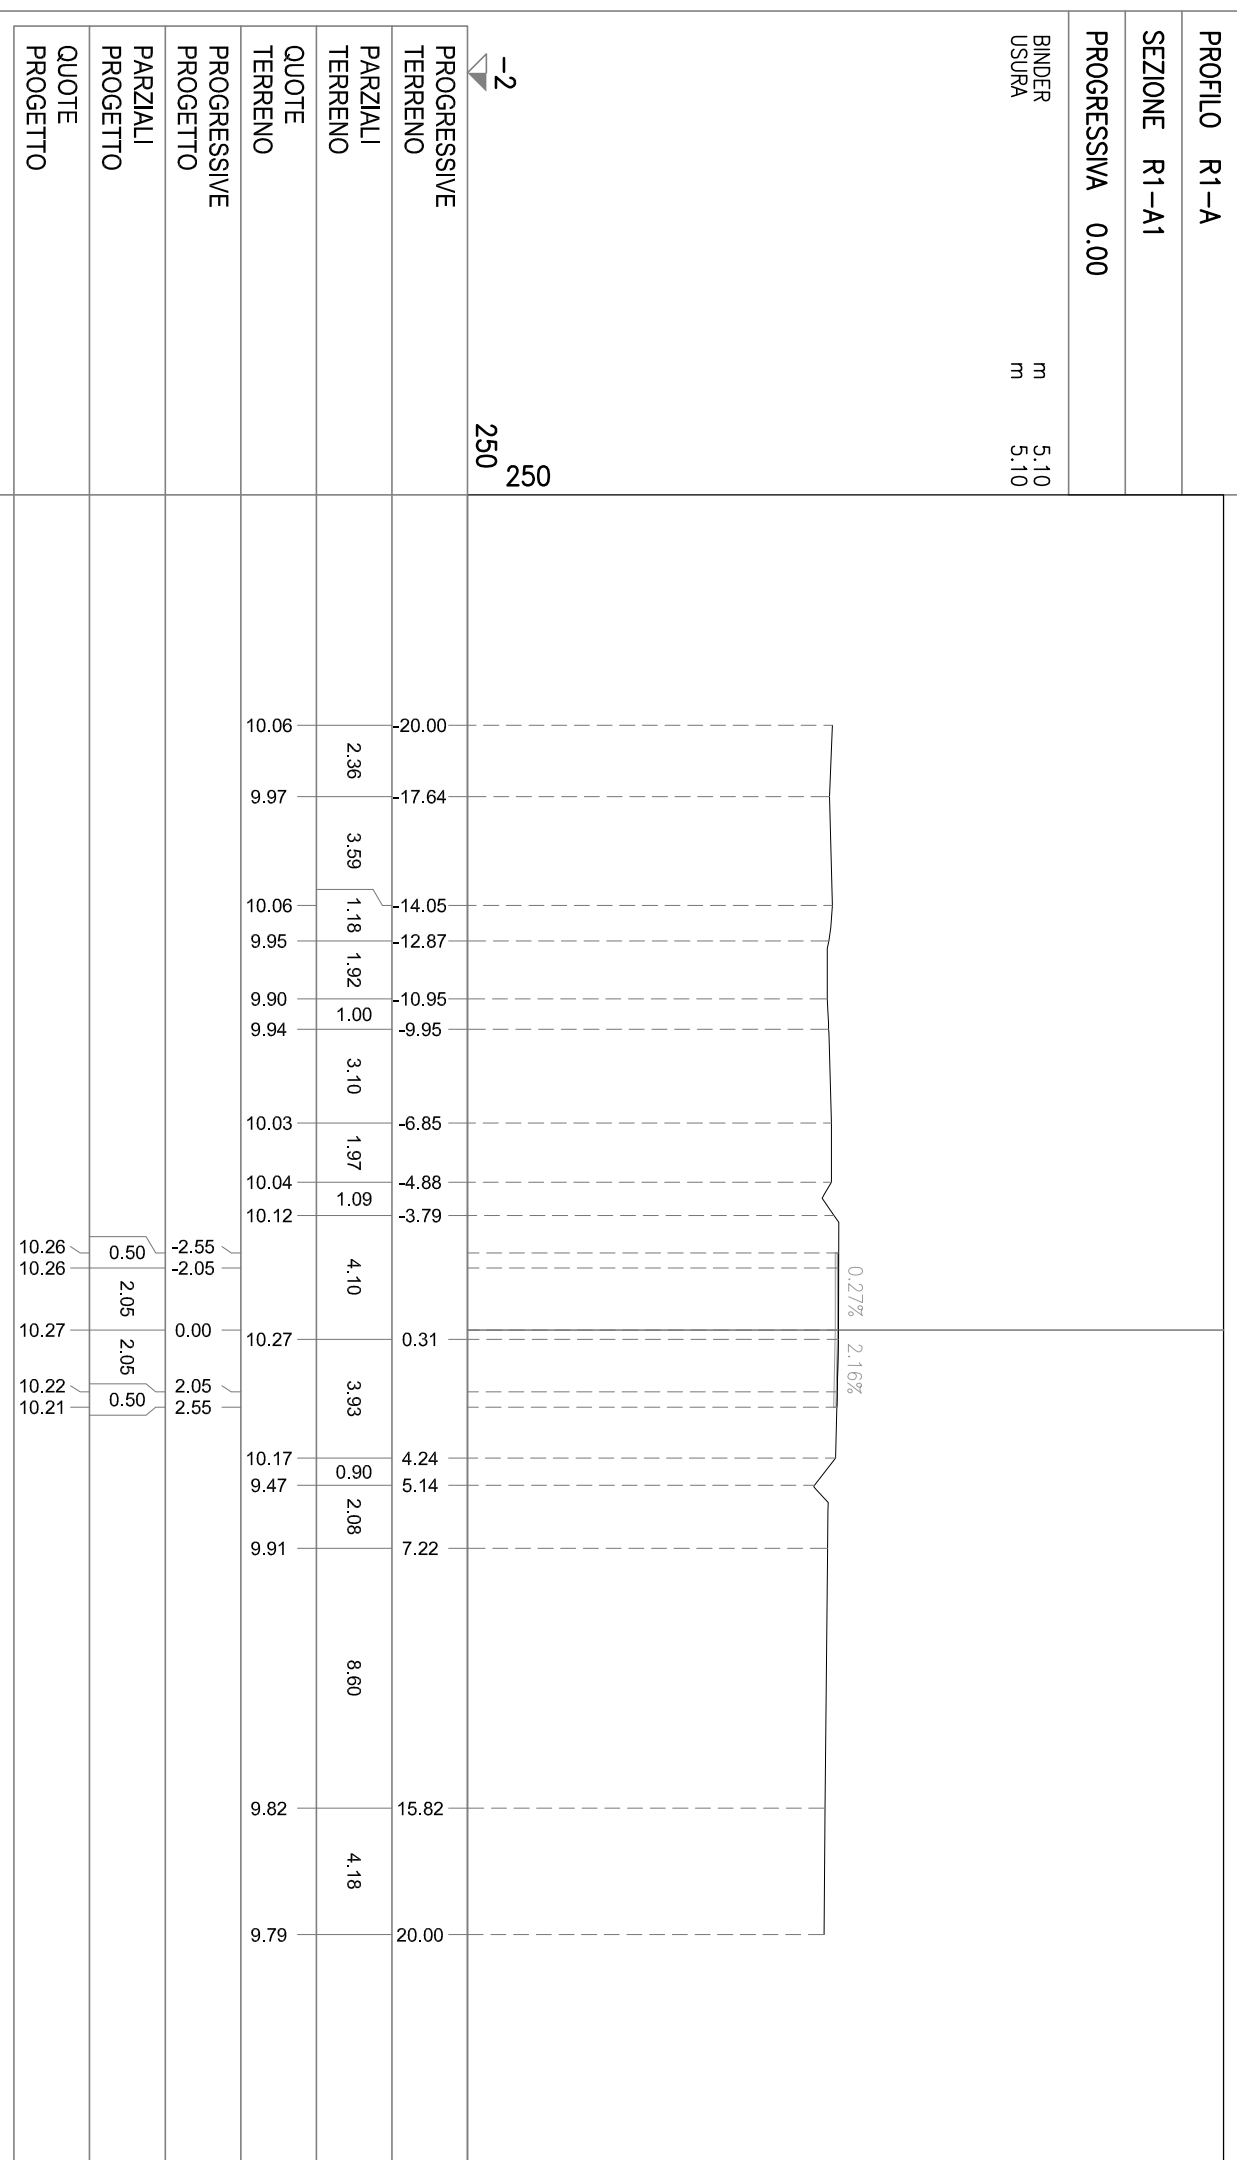


PROFLO R1-A

SEZIONE R1-A2

PROGRESSIVA 50.00

BONIFICA IN SITU 4.05
RILEVATO STAB. CALCE mq 0.51
SOTTOFONDAZIONE mq 6.79
RINFIANCO RILEVATO mq 0.23
BASE mq 1.70
TERR. VEG. RILEVATO mq 1.38
SCOTICO RILEVATO m 15.44
BINDER m 9.70
USURA m 9.50
INERBIMENTO m 5.73

-2
250
250

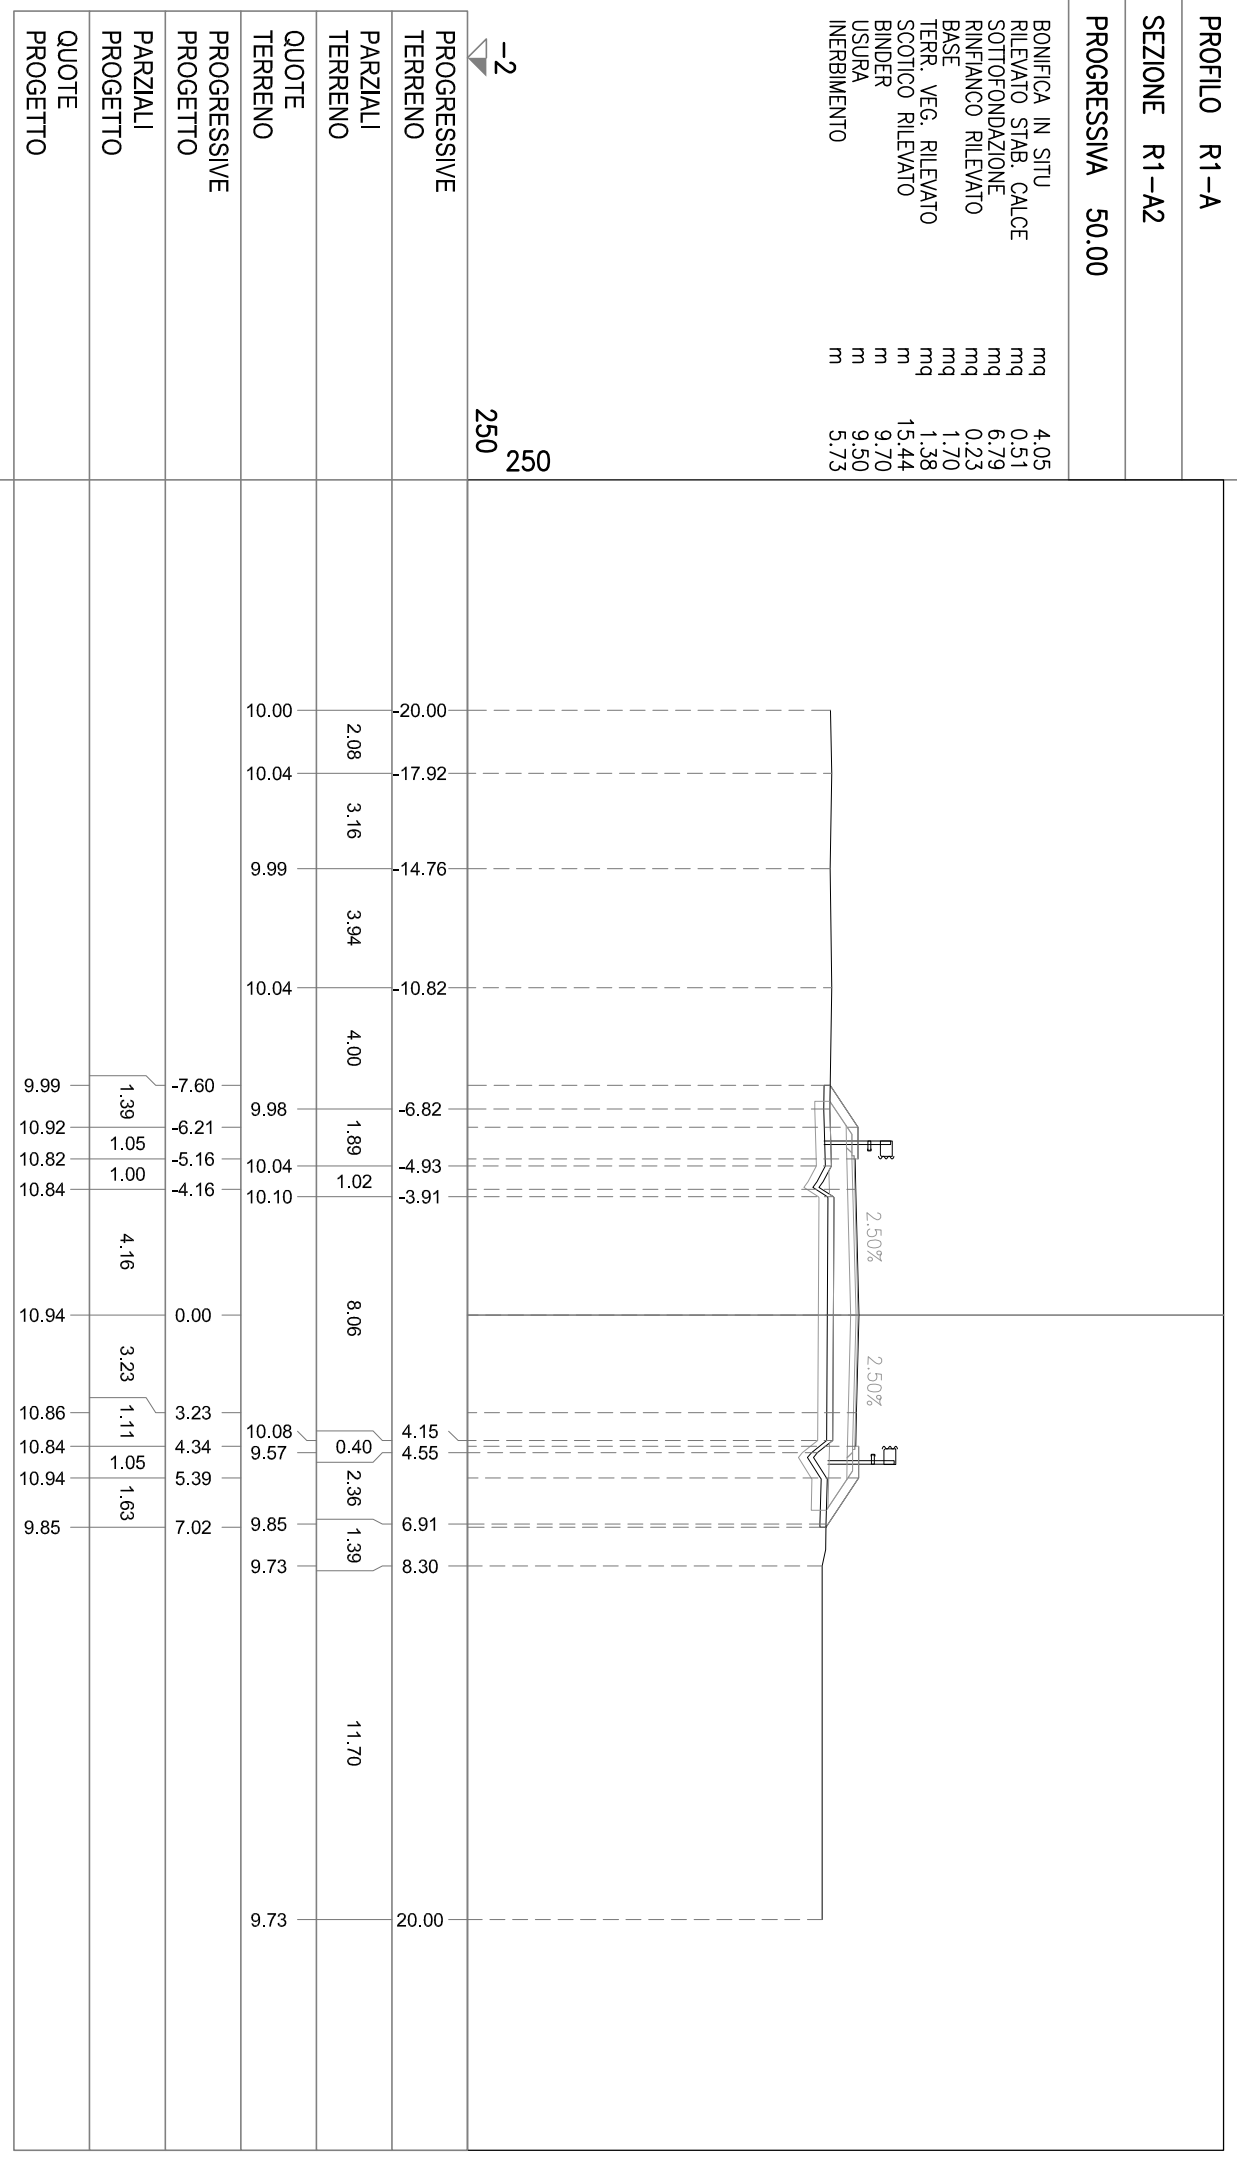

PROFLO R1-A

SEZIONE R1-A3

PROGRESSIVA 76.60

BONIFICA IN SITU
BB BONIFICA>30
RILEVATO STAB. CALCE
SOTTOFONDAZIONE
RINFANCO RILEVATO
BASE
TERR. VEG. RILEVATO
SCOTICO RILEVATO
BINDER
USURA
INERIMENTO

mq 7.80
mq 1.49
mq 19.26
mq 13.47
mq 0.20
mq 3.39
mq 2.27
m 27.95
m 19.62
m 19.42
m 8.78

-2
250
250

