

AUTOSTRADA REGIONALE CISPADANA

DAL CASELLO DI REGGIOLO-ROLO SULLA A22 AL CASELLO DI FERRARA SUD SULLA A13

CODICE C.U.P. E81B08000060009

PROGETTO DEFINITIVO


VIABILITA' DI ADDUZIONE AL SISTEMA AUTOSTRADALE - D04-08 (ex 1FE)

Raccordo Bondeno-Cento-Autostrada Cispadana

PROGETTAZIONE STRADALE

ASSE STRADALE - D05 (ex 1FE - TRATTO C)

SEZIONI TRASVERSALI - ROTATORIA DCS05-G - TAV. 14

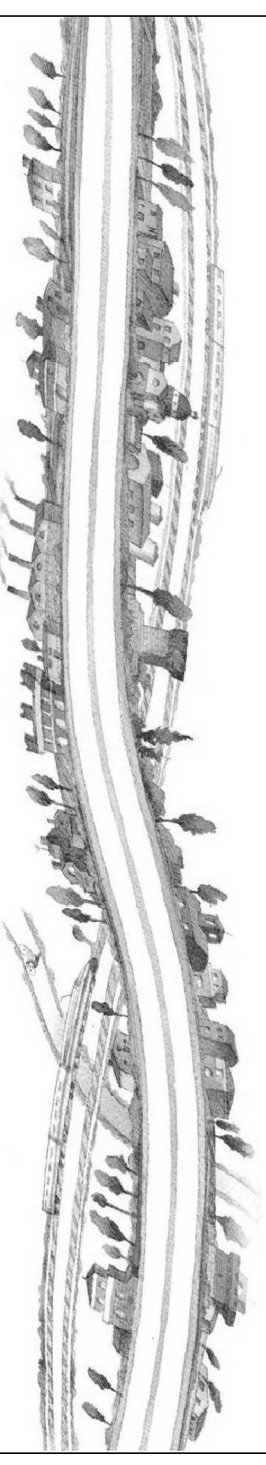

IL PROGETTISTA


Alpina s.p.a.
Dott. Ing. Marco Bonfanti
Ordine Ingegneri di Milano
n. A/28384

RESPONSABILE INTEGRAZIONE
PRESTAZIONI SPECIALISTICHE

Ing. Emilio Salsi
Albo Ing. Reggio-Emilia n° 945

IL CONCESSIONARIO

Autosstrada Regionale
Cispadana S.p.A.
IL PRESIDENTE
Graziano Patuzzi

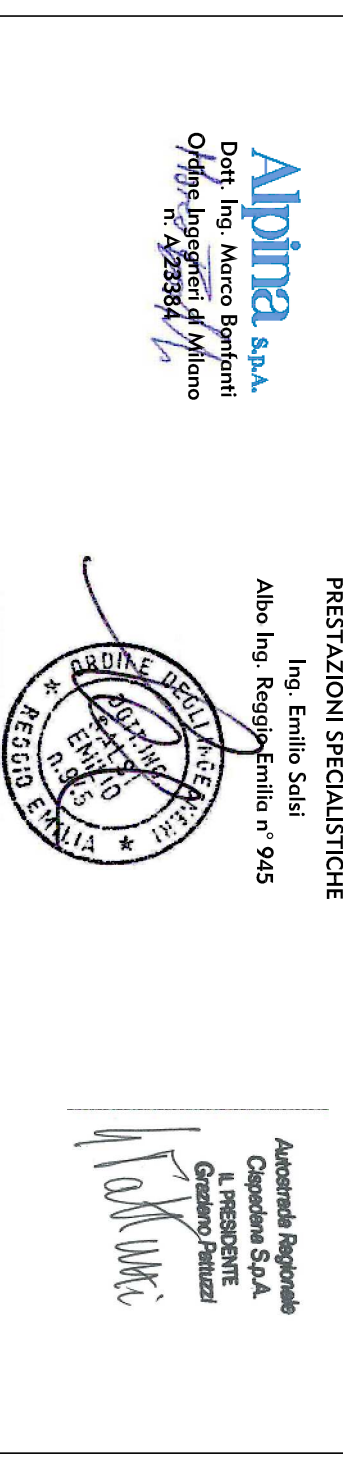

REV.	DATA	DESCRIZIONE	REDAZIONE	CONTROLLO	APPROVAZIONE
A	17.04.2012	EMISSIONE	Ing. Magagnino	Ing. Bonfanti	Ing. Salsi
G					
F					
E					
D					
C					
B					

IDENTIFICAZIONE ELABORATO								
NUM. PROGR.	FASE	LOTTO	GRUPPO	CODICE OPERA WBS	TRATTO OPERA	TIPO ELABORATO	PROGRESSIVO	REV.
5490	PD	0	D05	DCS05	C	SD	SZ	14
								DATA: MAGGIO 2012
								SCALA: 1:250

VIABILITA' DI ADDUZIONE D05 (ex 1FE - TRATTO C)

SEZIONI TRASVERSALI

ASSE ROTATORIA R7


PROFLO rotar7


SEZIONE R7-1

PROGRESSIVA 0.00

BONIFICA IN SITU mq 5.23
RILEVATO STAB. CALCE mq 22.57
SOTTOFONDAZIONE mq 7.07
RINFANCO RILEVATO mq 0.18
BASE mq 1.50
TERR. VEG. RILEVATO mq 4.98
FOSSO DI GUARDIA RILEVATO mq 0.33
FOSSI DI GUARDIA SCAVO mq 0.36
I. RIEMP. ANELLO ROTATORIA mq 13.97
SCOTICO RILEVATO m 17.99
BINDER m 8.10
USURA m 8.00
INERBIMENTO m 17.43
SCOTICO FOSSO PENSILE m 1.75

-2
250
250

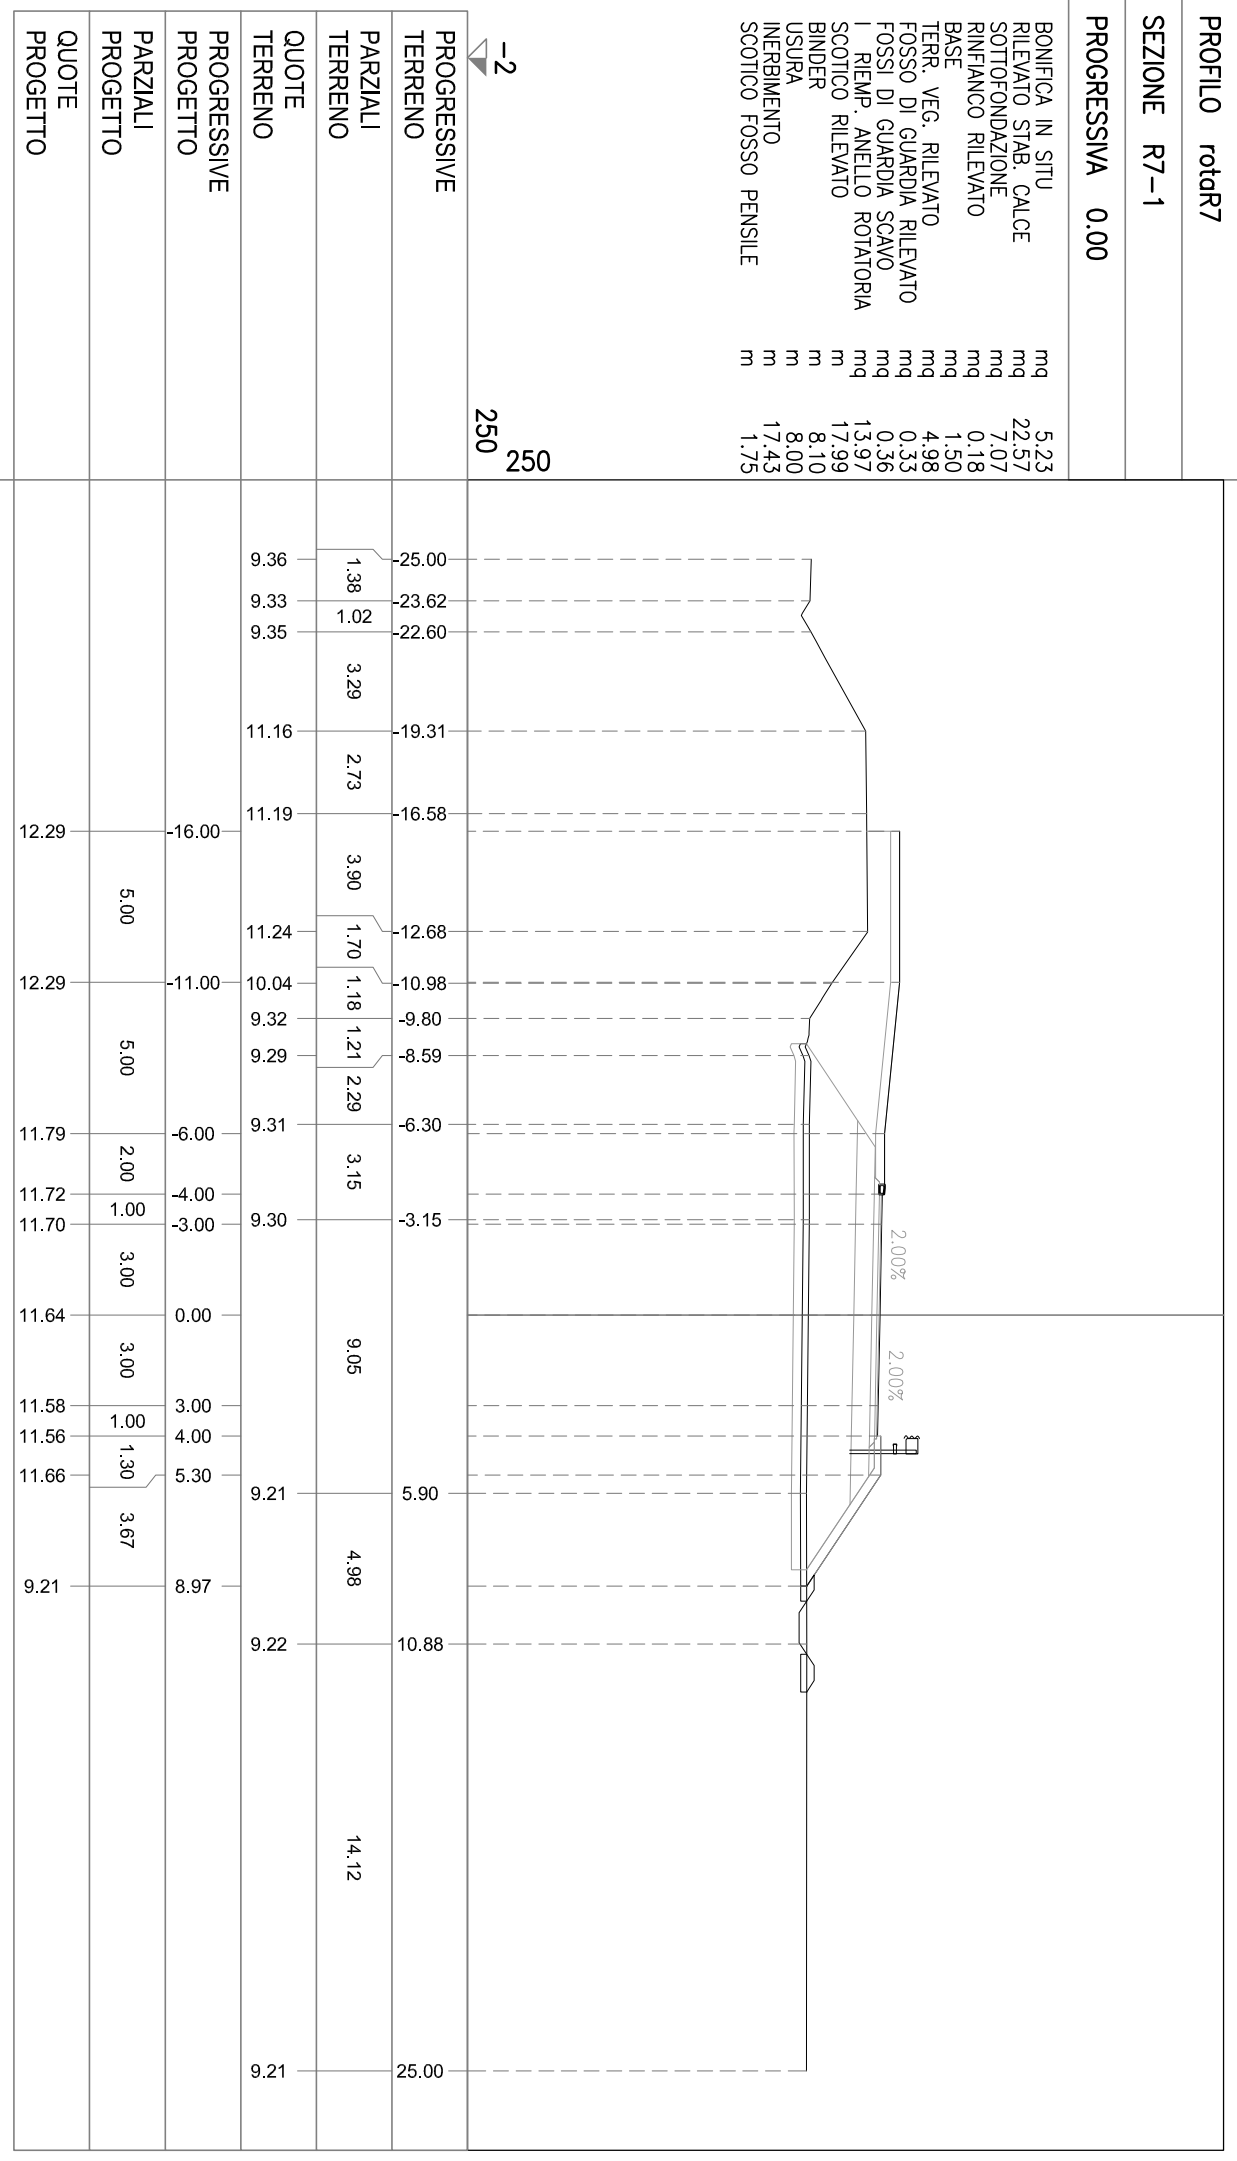

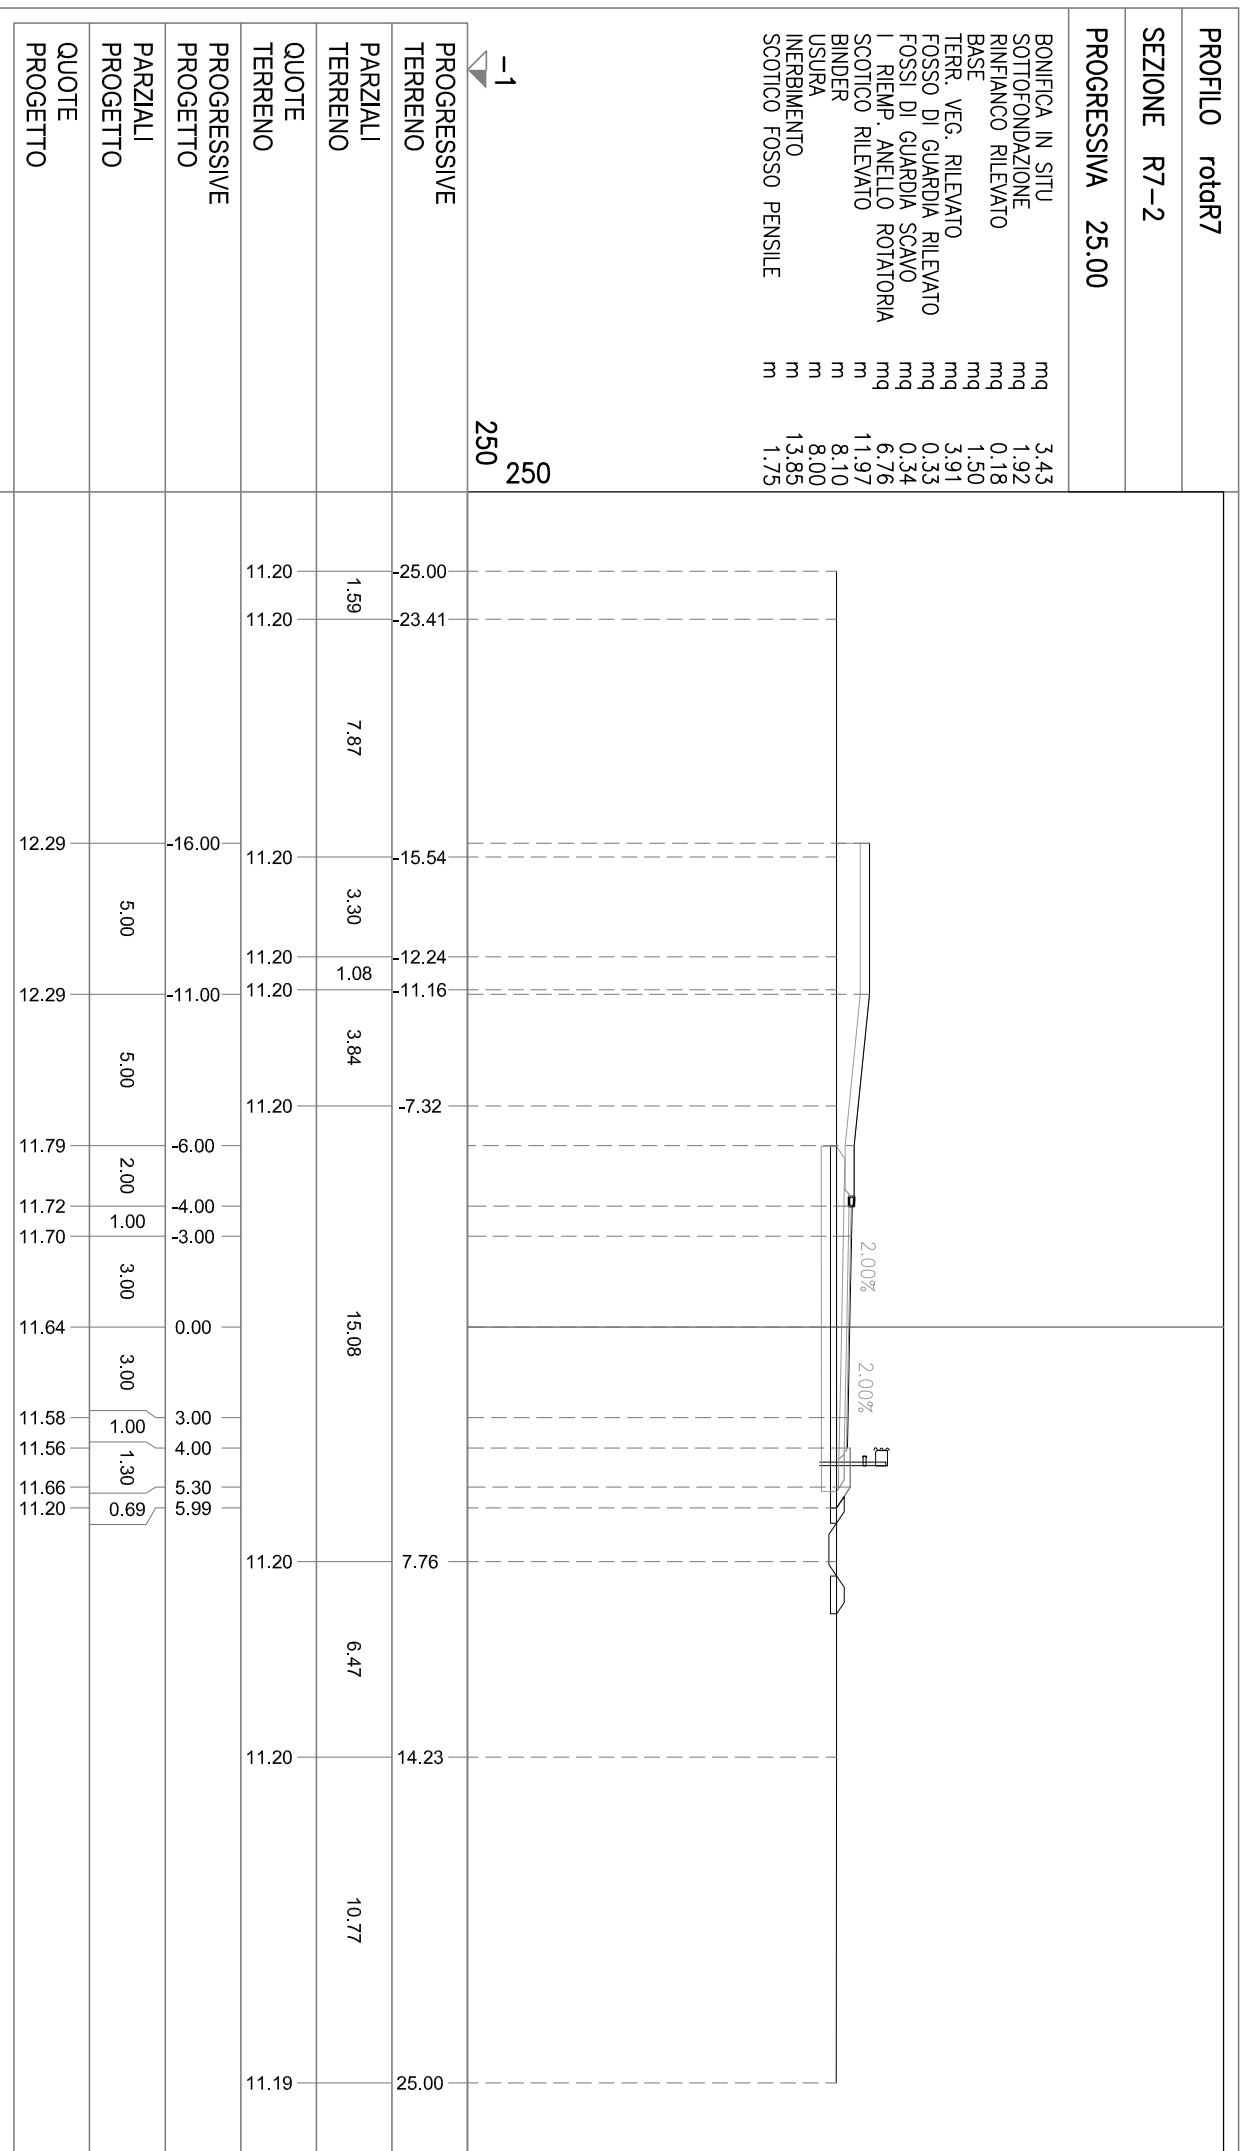


PROFILO rotar7

SEZIONE R7-3

PROGRESSIVA 50.00

BONIFICA IN SITU mq 5.10
 RILEVATO STAB. CALCE mq 18.82
 SOTTOFONDAZIONE mq 7.07
 RINFANCO RILEVATO mq 0.18
 BASE mq 1.50
 TERR. VEG. RILEVATO mq 4.79
 FOSSO DI GUARDIA RILEVATO mq 0.36
 FOSSE DI GUARDIA SCAVO mq 0.34
 RIEMP. ANELLO ROTATORIA mq 13.74
 SCOTICO RILEVATO m 17.63
 BINDER m 8.10
 USURA m 8.00
 INERBIMENTO m 16.82
 SCOTICO FOSSO PENSILE m 1.77

-2
 250
 250

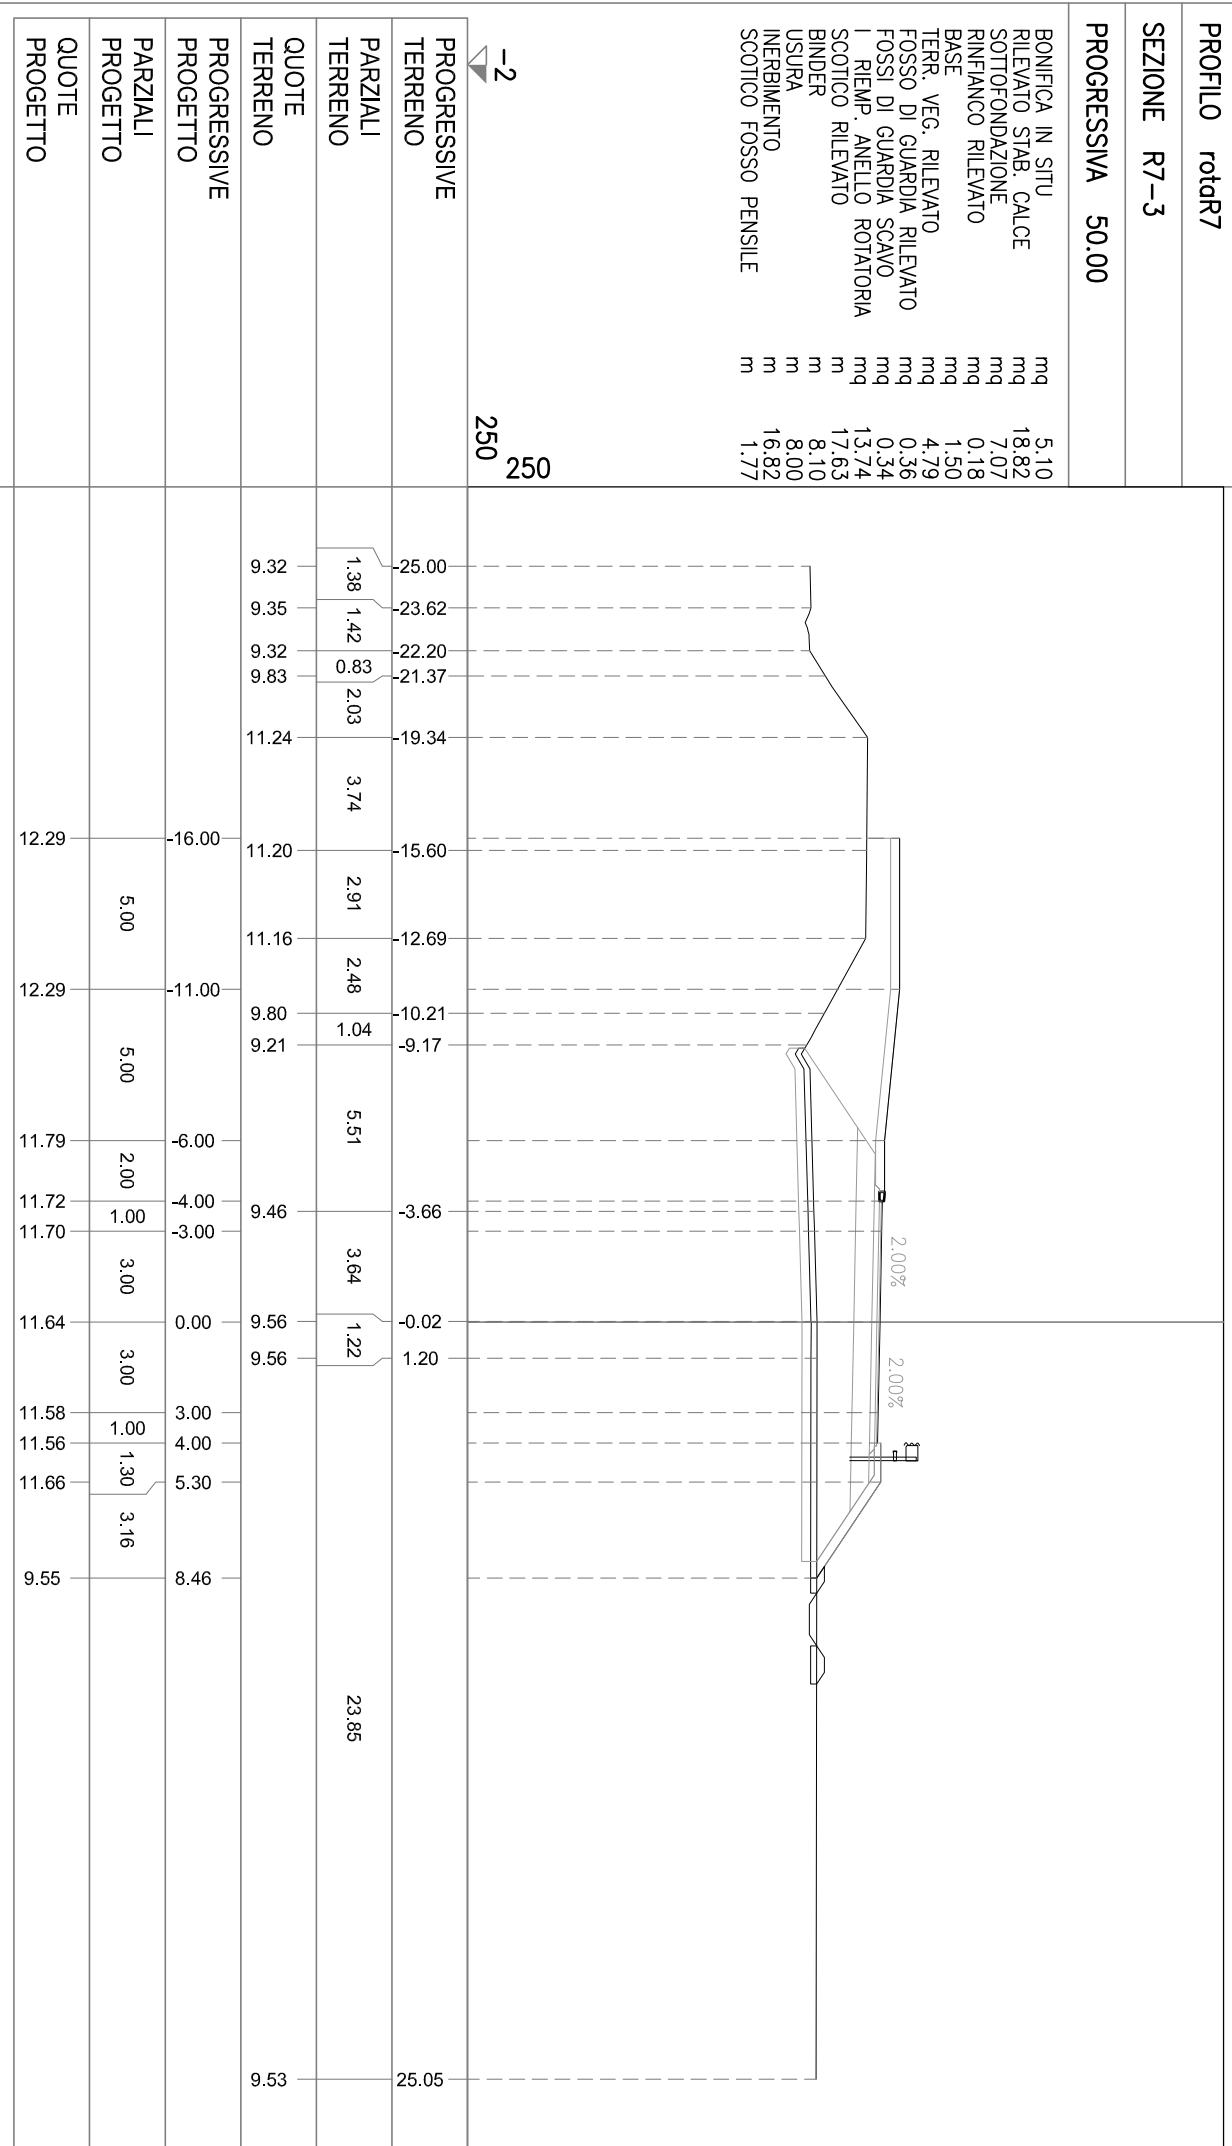


PROFILO rotar7

SEZIONE R7-4

PROGRESSIVA 75.00

- BONIFICA IN SITU mq 3.42
- SOTTOFONDAZIONE mq 1.83
- RINFIANCO RILEVATO mq 0.18
- BASE mq 1.50
- TERR. VEG. RILEVATO mq 3.90
- FOSSO DI GUARDIA RILEVATO mq 0.36
- FOSSI DI GUARDIA SCAVO mq 0.33
- I REMP. ANELLO ROTATORIA mq 6.74
- SCOTICO RILEVATO m 11.94
- BINDER m 8.10
- USURA m 8.00
- INERIMENTO m 13.81
- SCOTICO FOSSO PENSILE m 1.74

-1
250
250

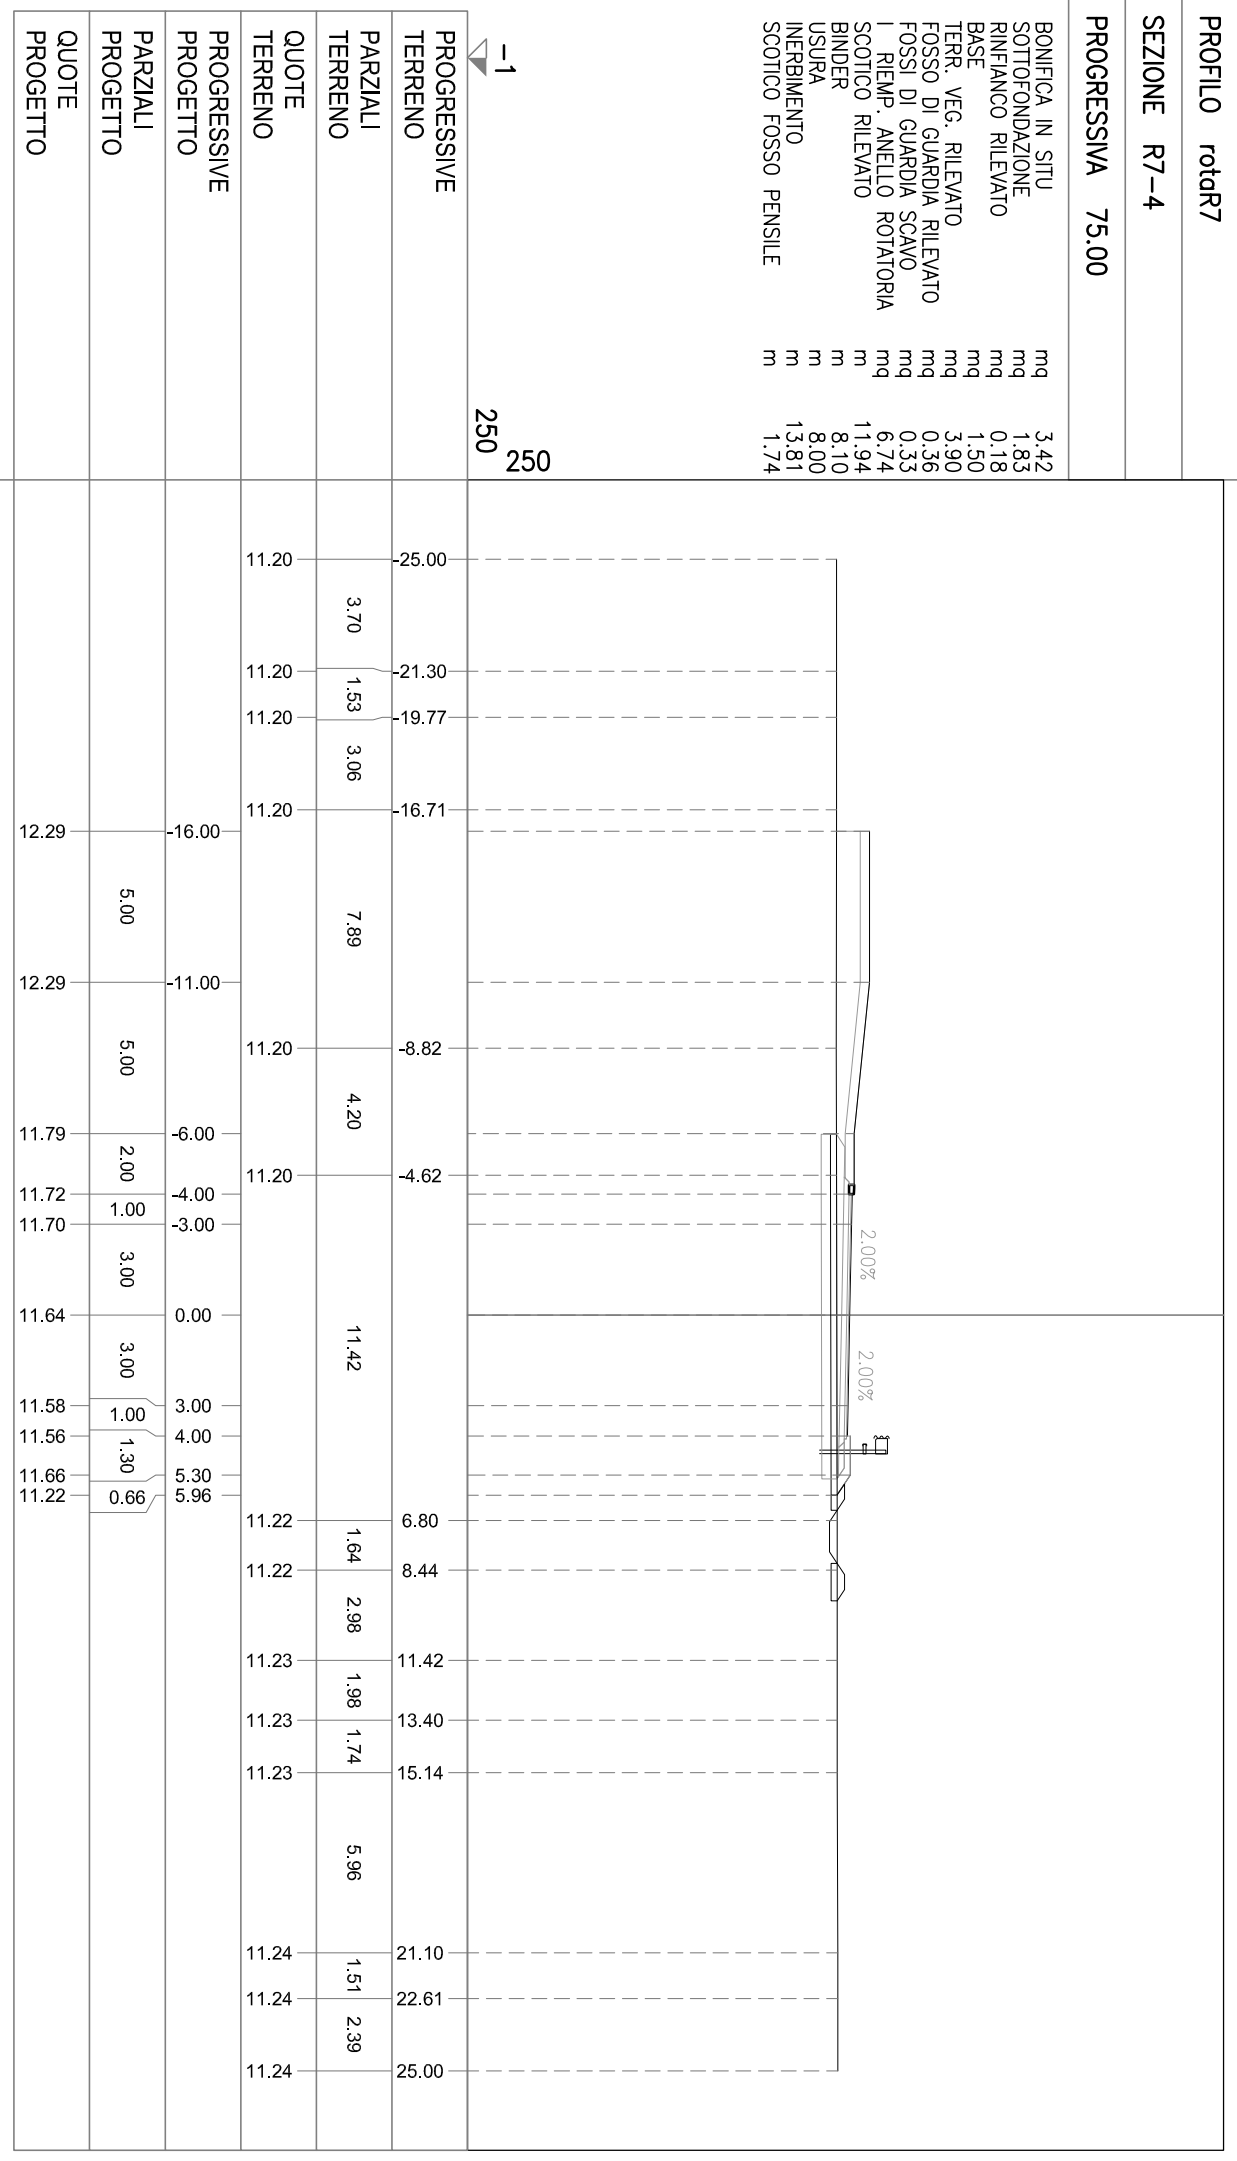


PROFILO rotar7

SEZIONE R7-5

PROGRESSIVA 100.52

BONIFICA IN SITU mq 5.23
RILEVATO STAB. CALCE mq 22.57
SOTTOFONDAZIONE mq 7.07
RINFANCO RILEVATO mq 0.18
BASE mq 1.50
TERR. VEG. RILEVATO mq 4.98
FOSSO DI GUARDIA RILEVATO mq 0.33
FOSSI DI GUARDIA SCAVO mq 0.36
L. RIEMP. ANELLO ROTATORIA mq 13.97
SCOTICO RILEVATO mq 17.99
BINDER m 8.10
USURA m 8.00
INERBIMENTO m 17.43
SCOTICO FOSSO PENSILE m 1.75


-2
250
250

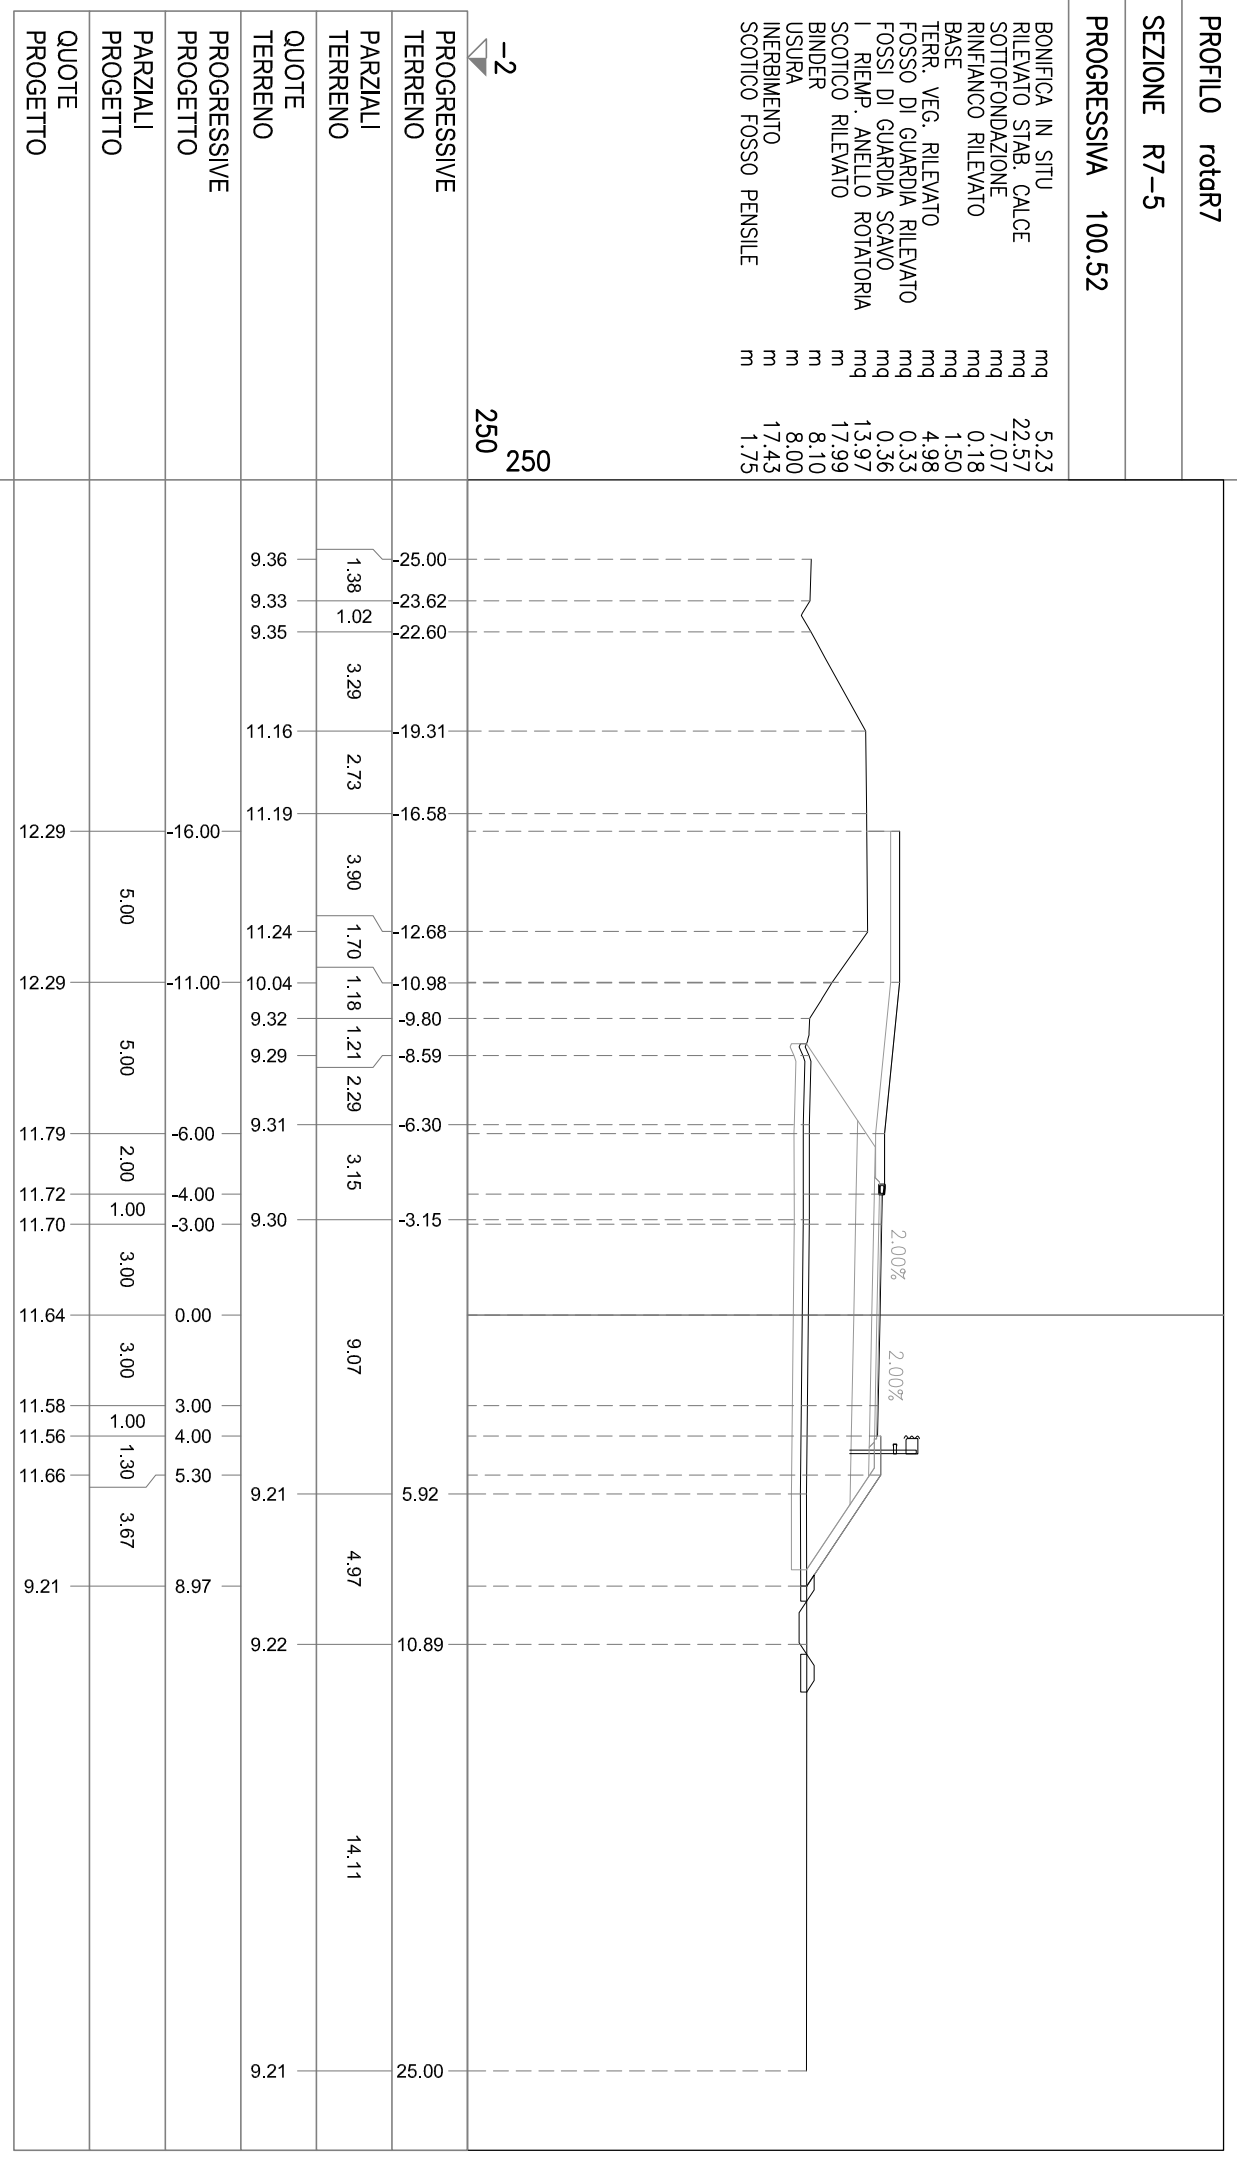

VIABILITA' DI ADDUZIONE D05 (ex 1FE - TRATTO C)

SEZIONI TRASVERSALI

ASSE R7-A

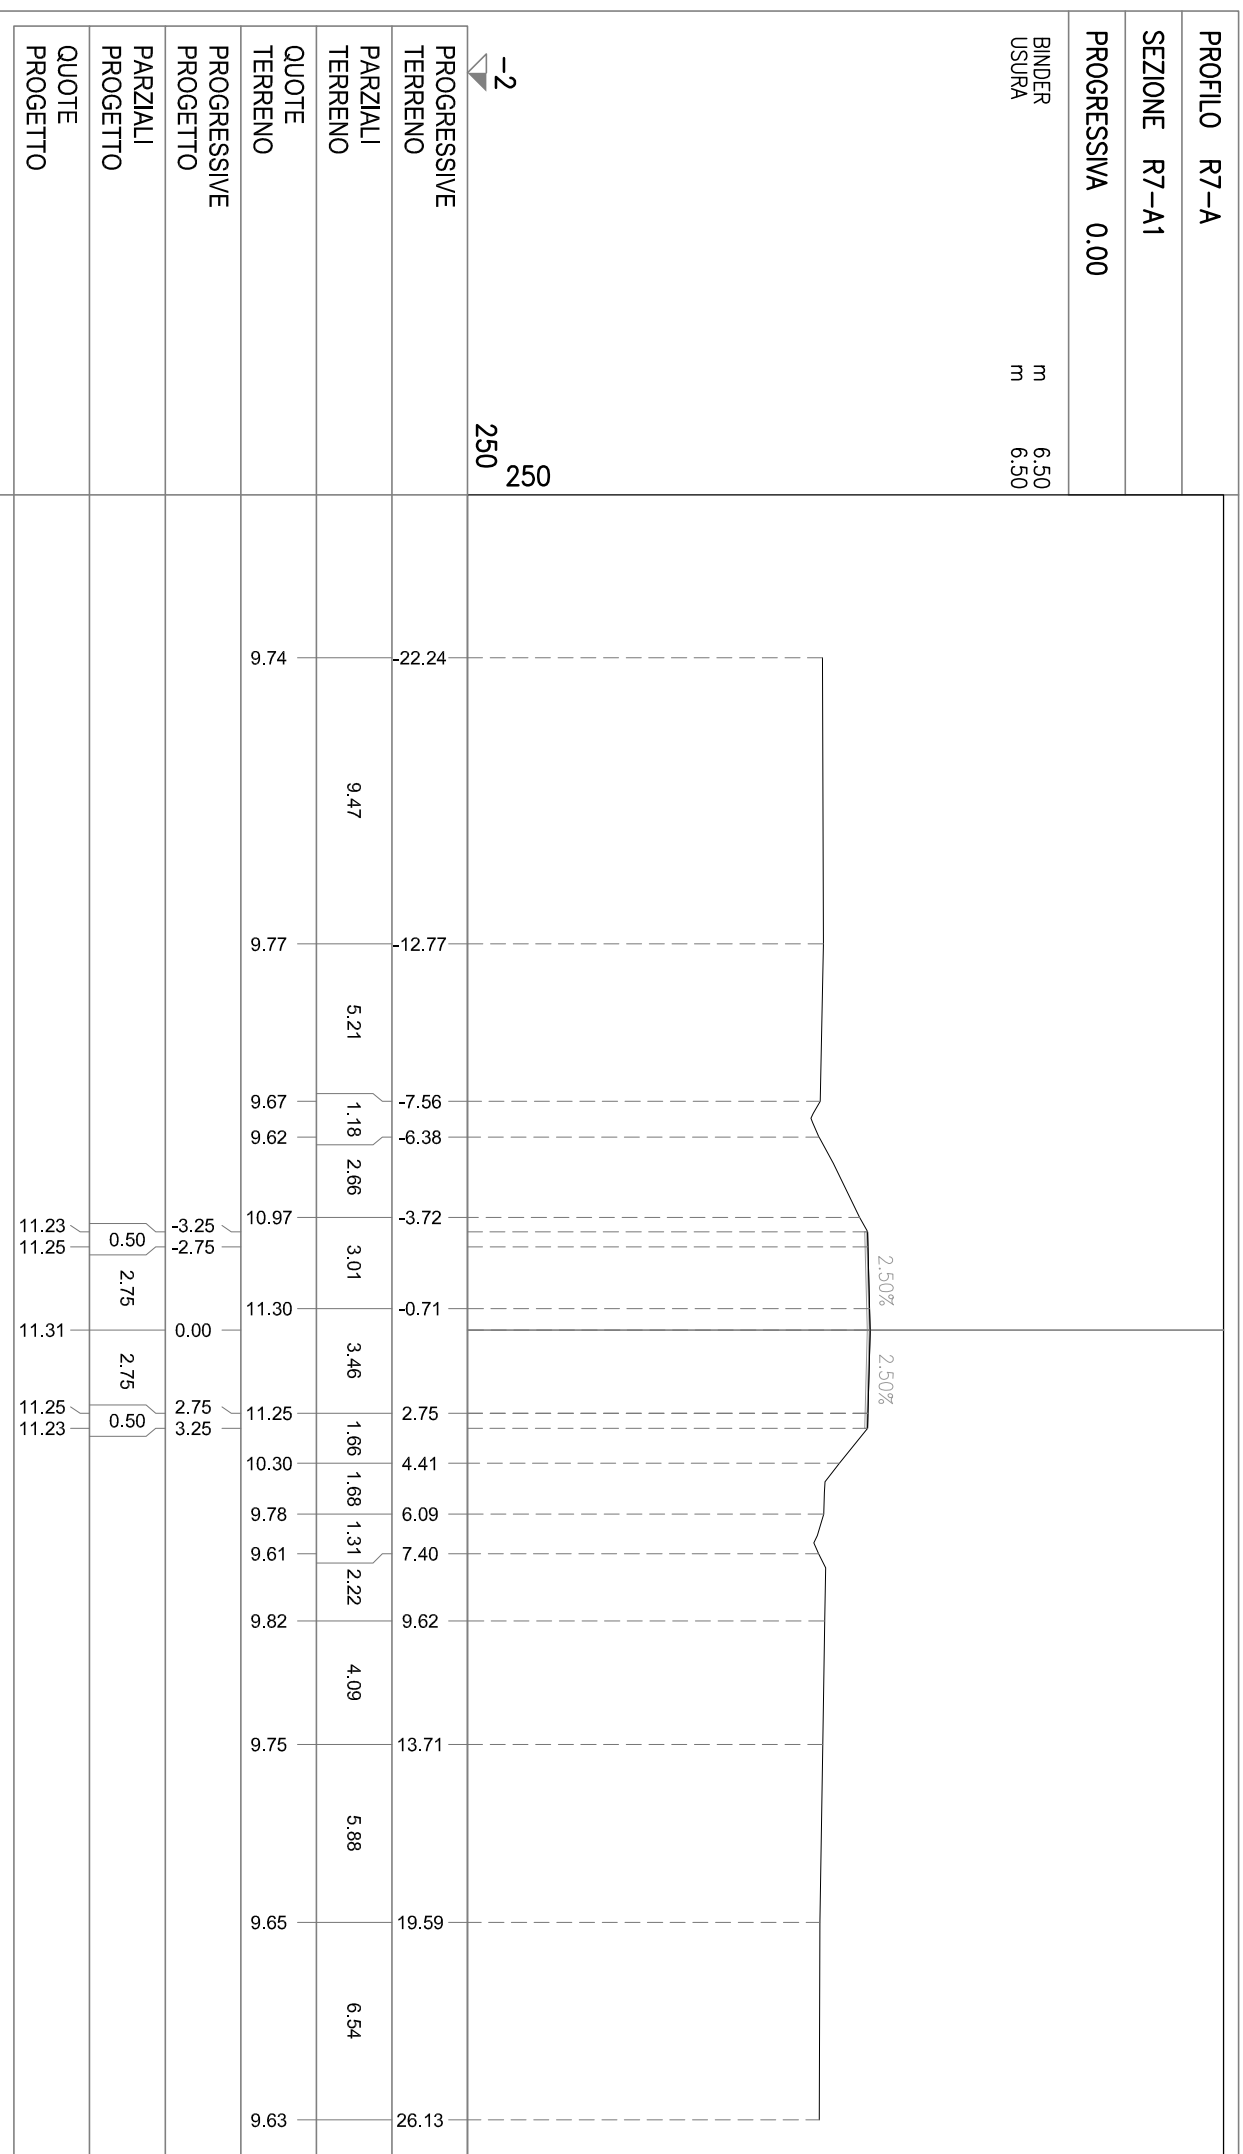

PROFILO R7-A


SEZIONE R7-A2

PROGRESSIVA 50.00

A SCAVO
BONIFICA IN SITU
RILEVATO STAB. CALCE
SOTTOFONDAZIONE
RINFIANCO RILEVATO
BASE
TERR. VEG. RILEVATO
FOSSO DI GUARDIA RILEVATO
FOSSI DI GUARDIA SCAVO
SCOTICO RILEVATO
BINDER
USURA
INERBIMENTO
SCOTICO FOSSO PENSILE

mq 1.97
mq 2.72
mq 3.84
mq 3.04
mq 0.24
mq 1.87
mq 2.07
mq 0.70
mq 0.68
m 12.32
m 10.78
m 10.58
m 8.19
m 3.52

-2
250
250

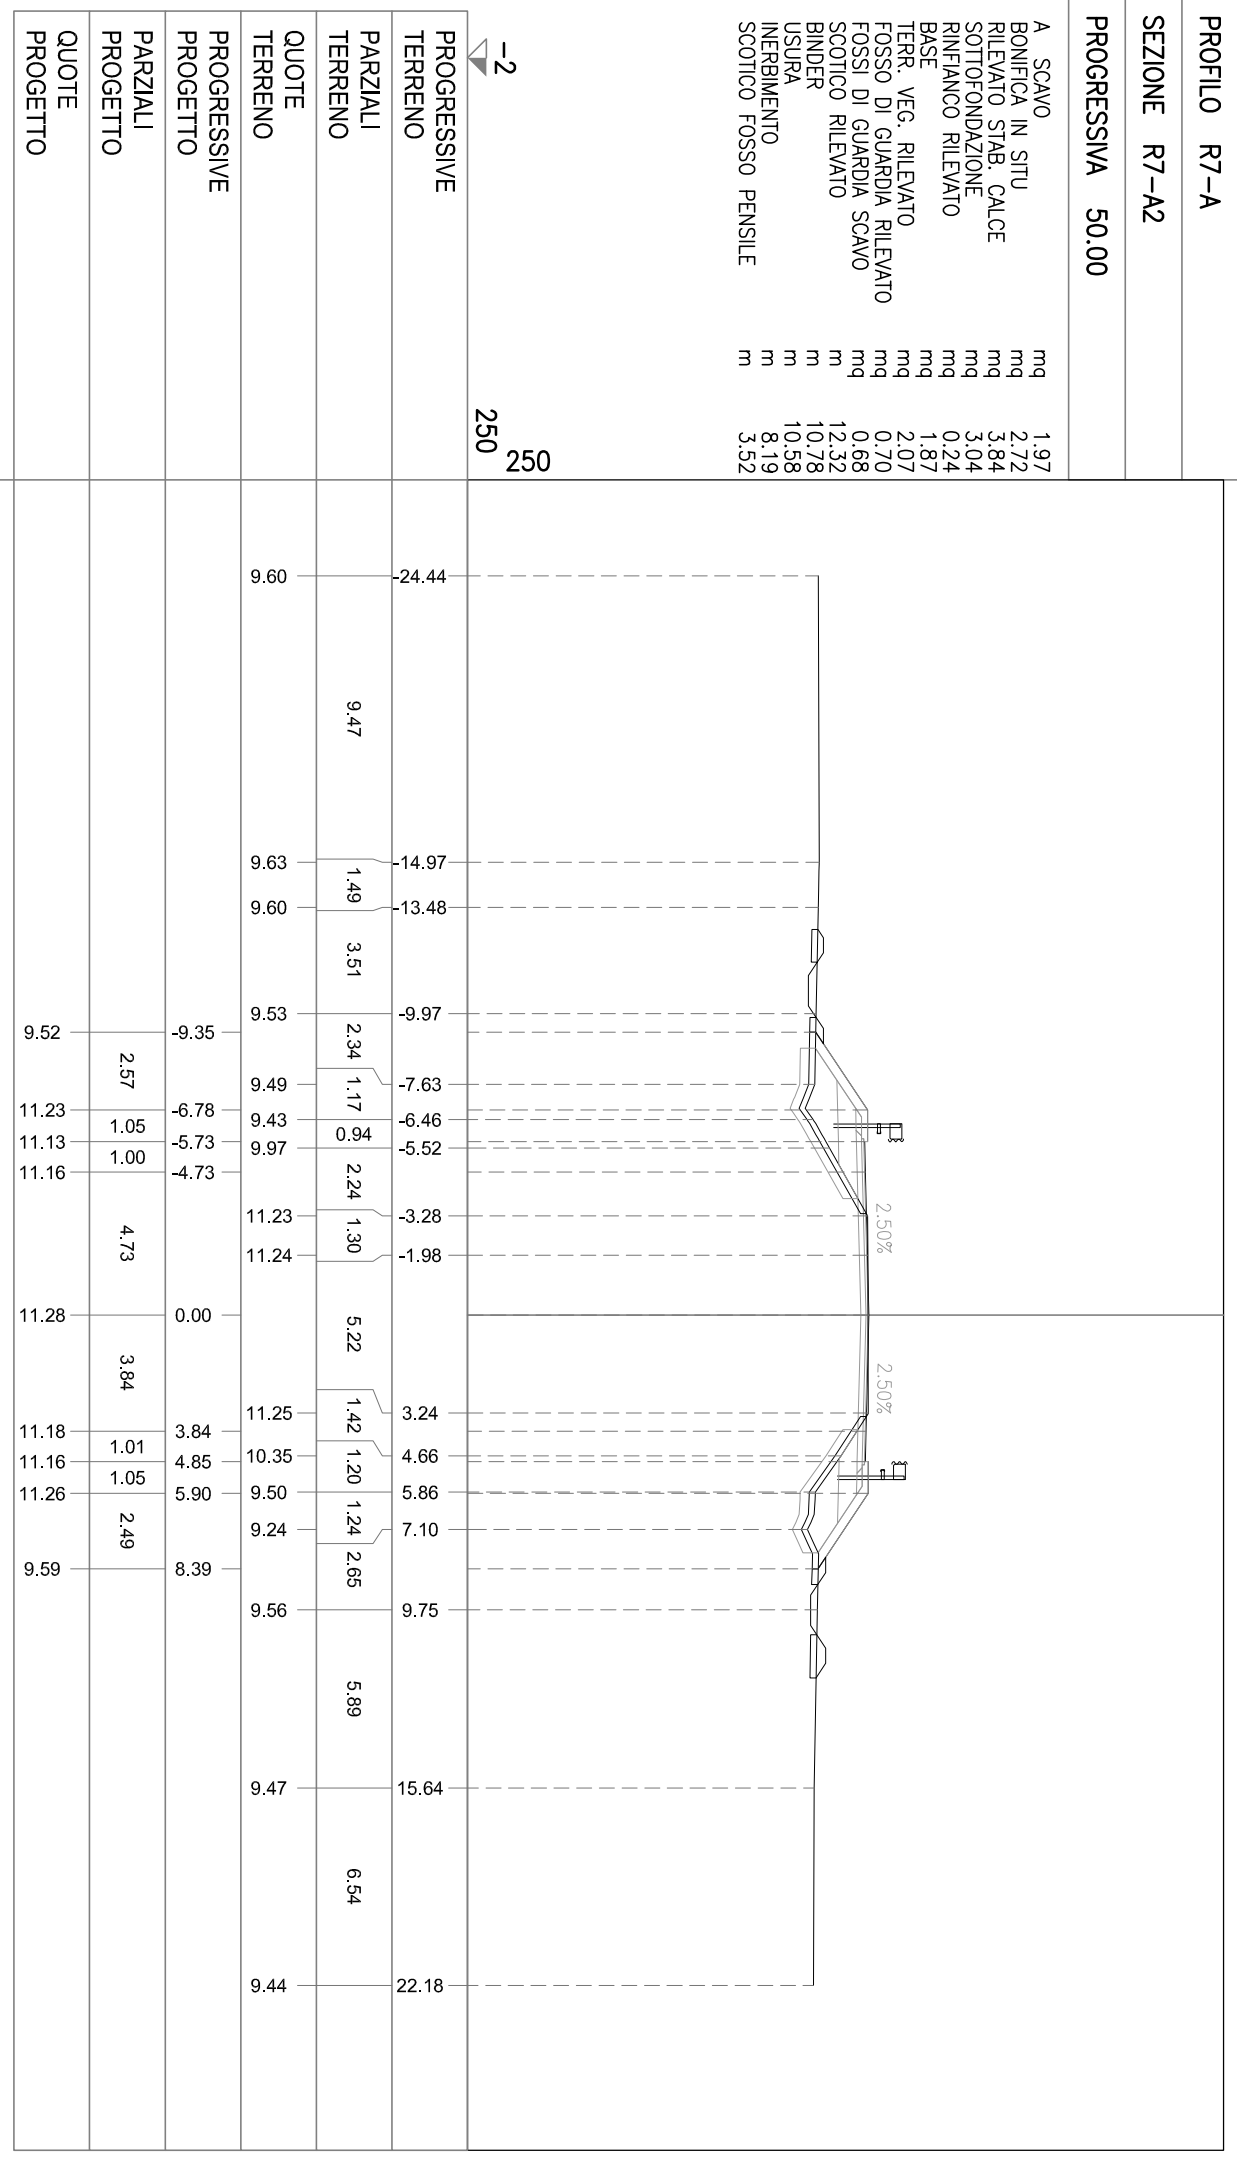


PROFILO R7-A

SEZIONE R7-A3

PROGRESSIVA 68.73

BONIFICA IN SITU
 RILEVATO STAB. CALCE mq 6,06
 SOTTOFONDAZIONE mq 17,46
 RINFIANCO RILEVATO mq 8,95
 BASE mq 0,23
 TERR. VEG. RILEVATO mq 3,24
 FOSSO DI GUARDIA RILEVATO mq 2,63
 FOSSI DI GUARDIA SCAVO mq 0,73
 SCOTTICO RILEVATO mq 22,49
 BINDER m 18,67
 USURA m 18,47
 INERBIMENTO m 10,01
 SCOTTICO FOSSO PENSILE m 3,52


-2
 250
 250

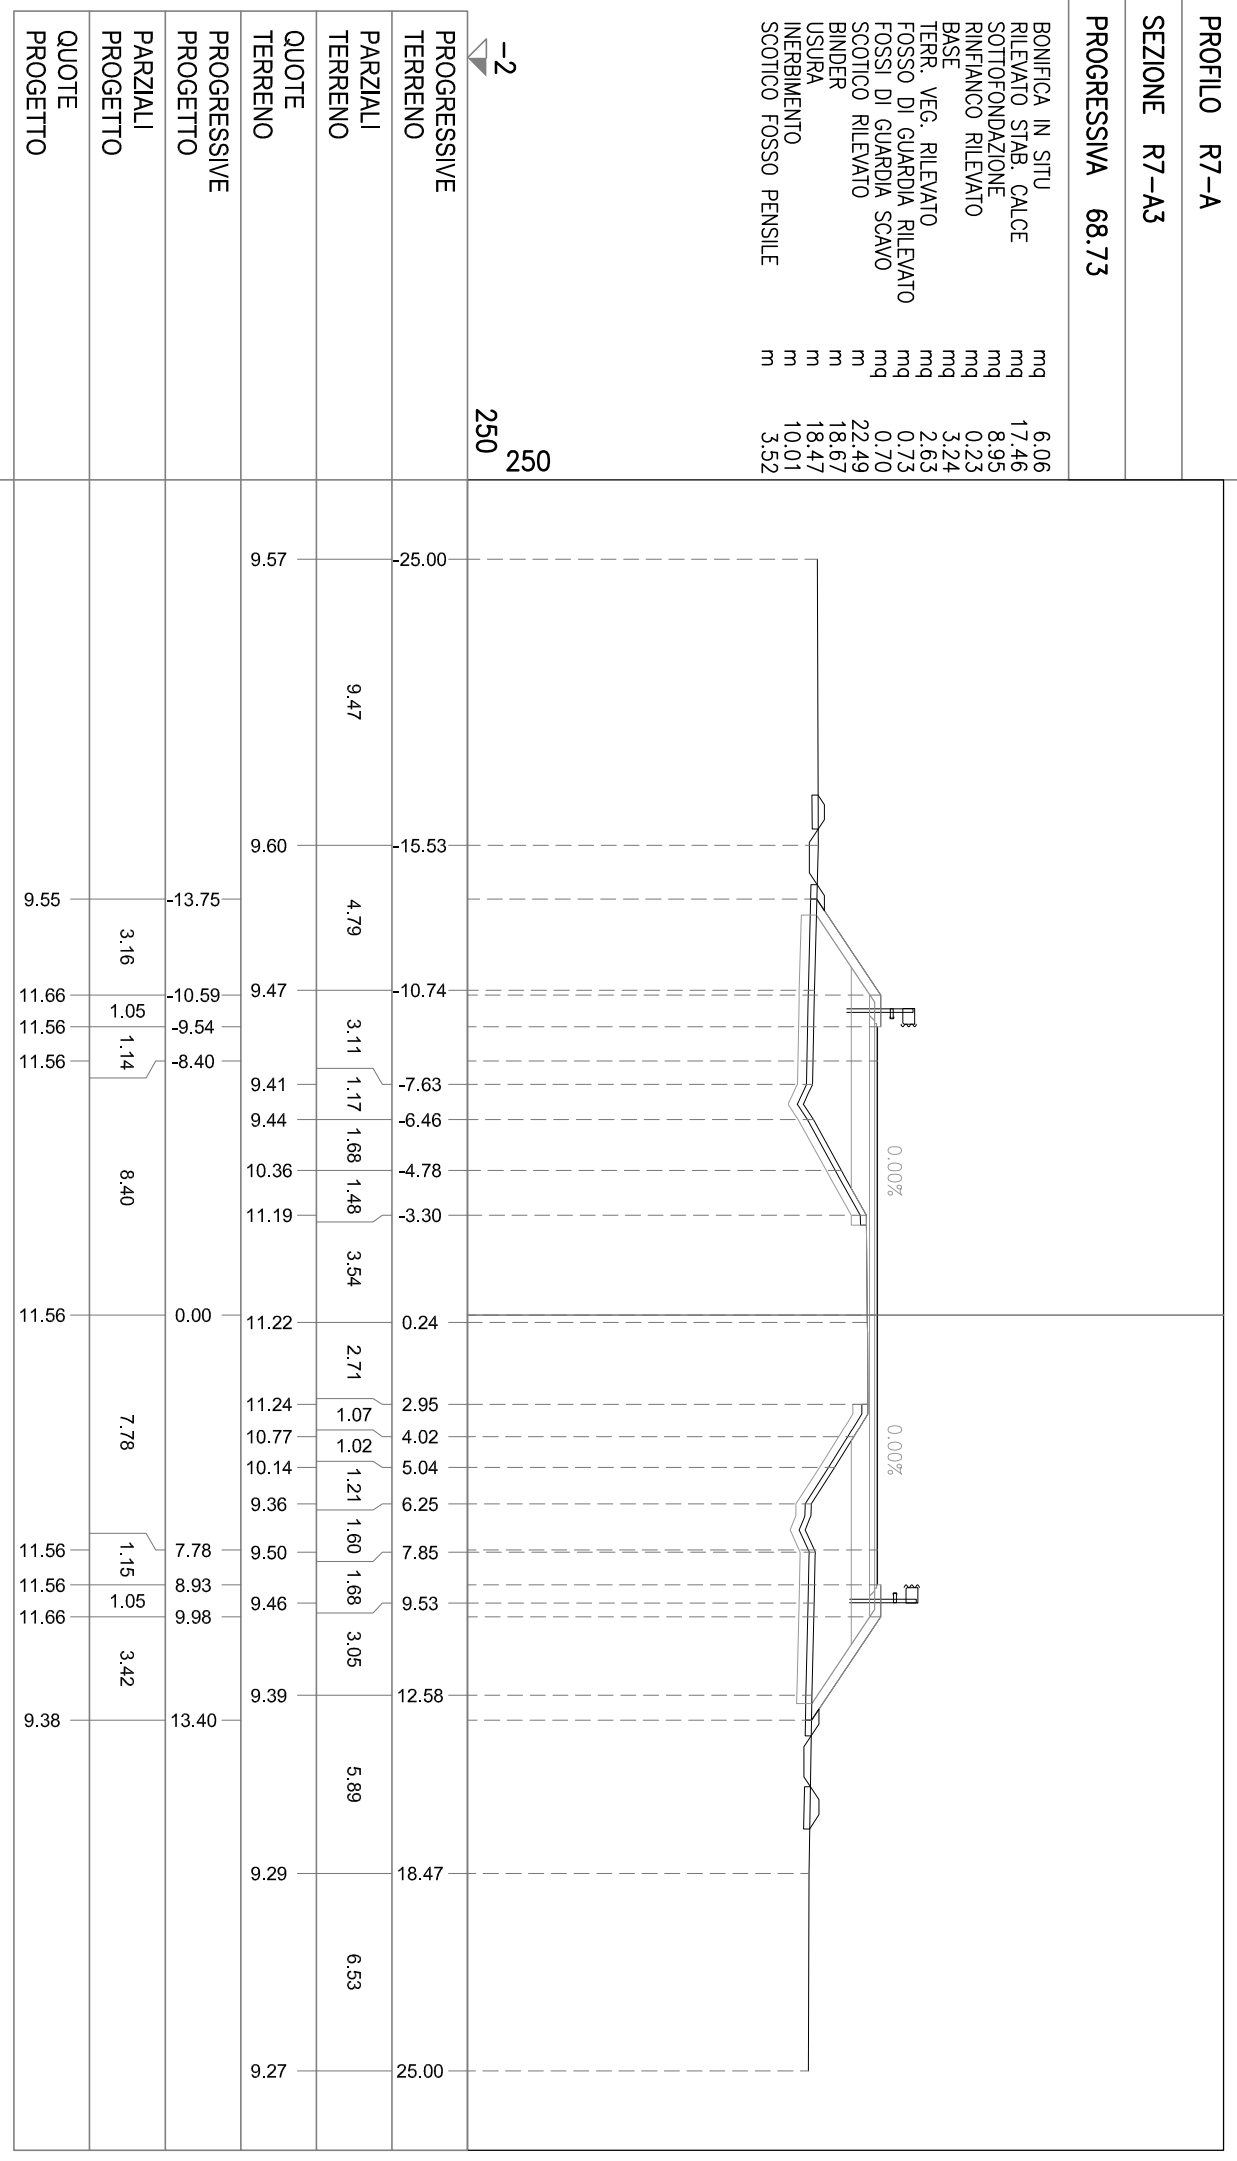

VIABILITA' DI ADDUZIONE D05 (ex 1FE - TRATTO C)

SEZIONI TRASVERSALI

ASSE R7-C

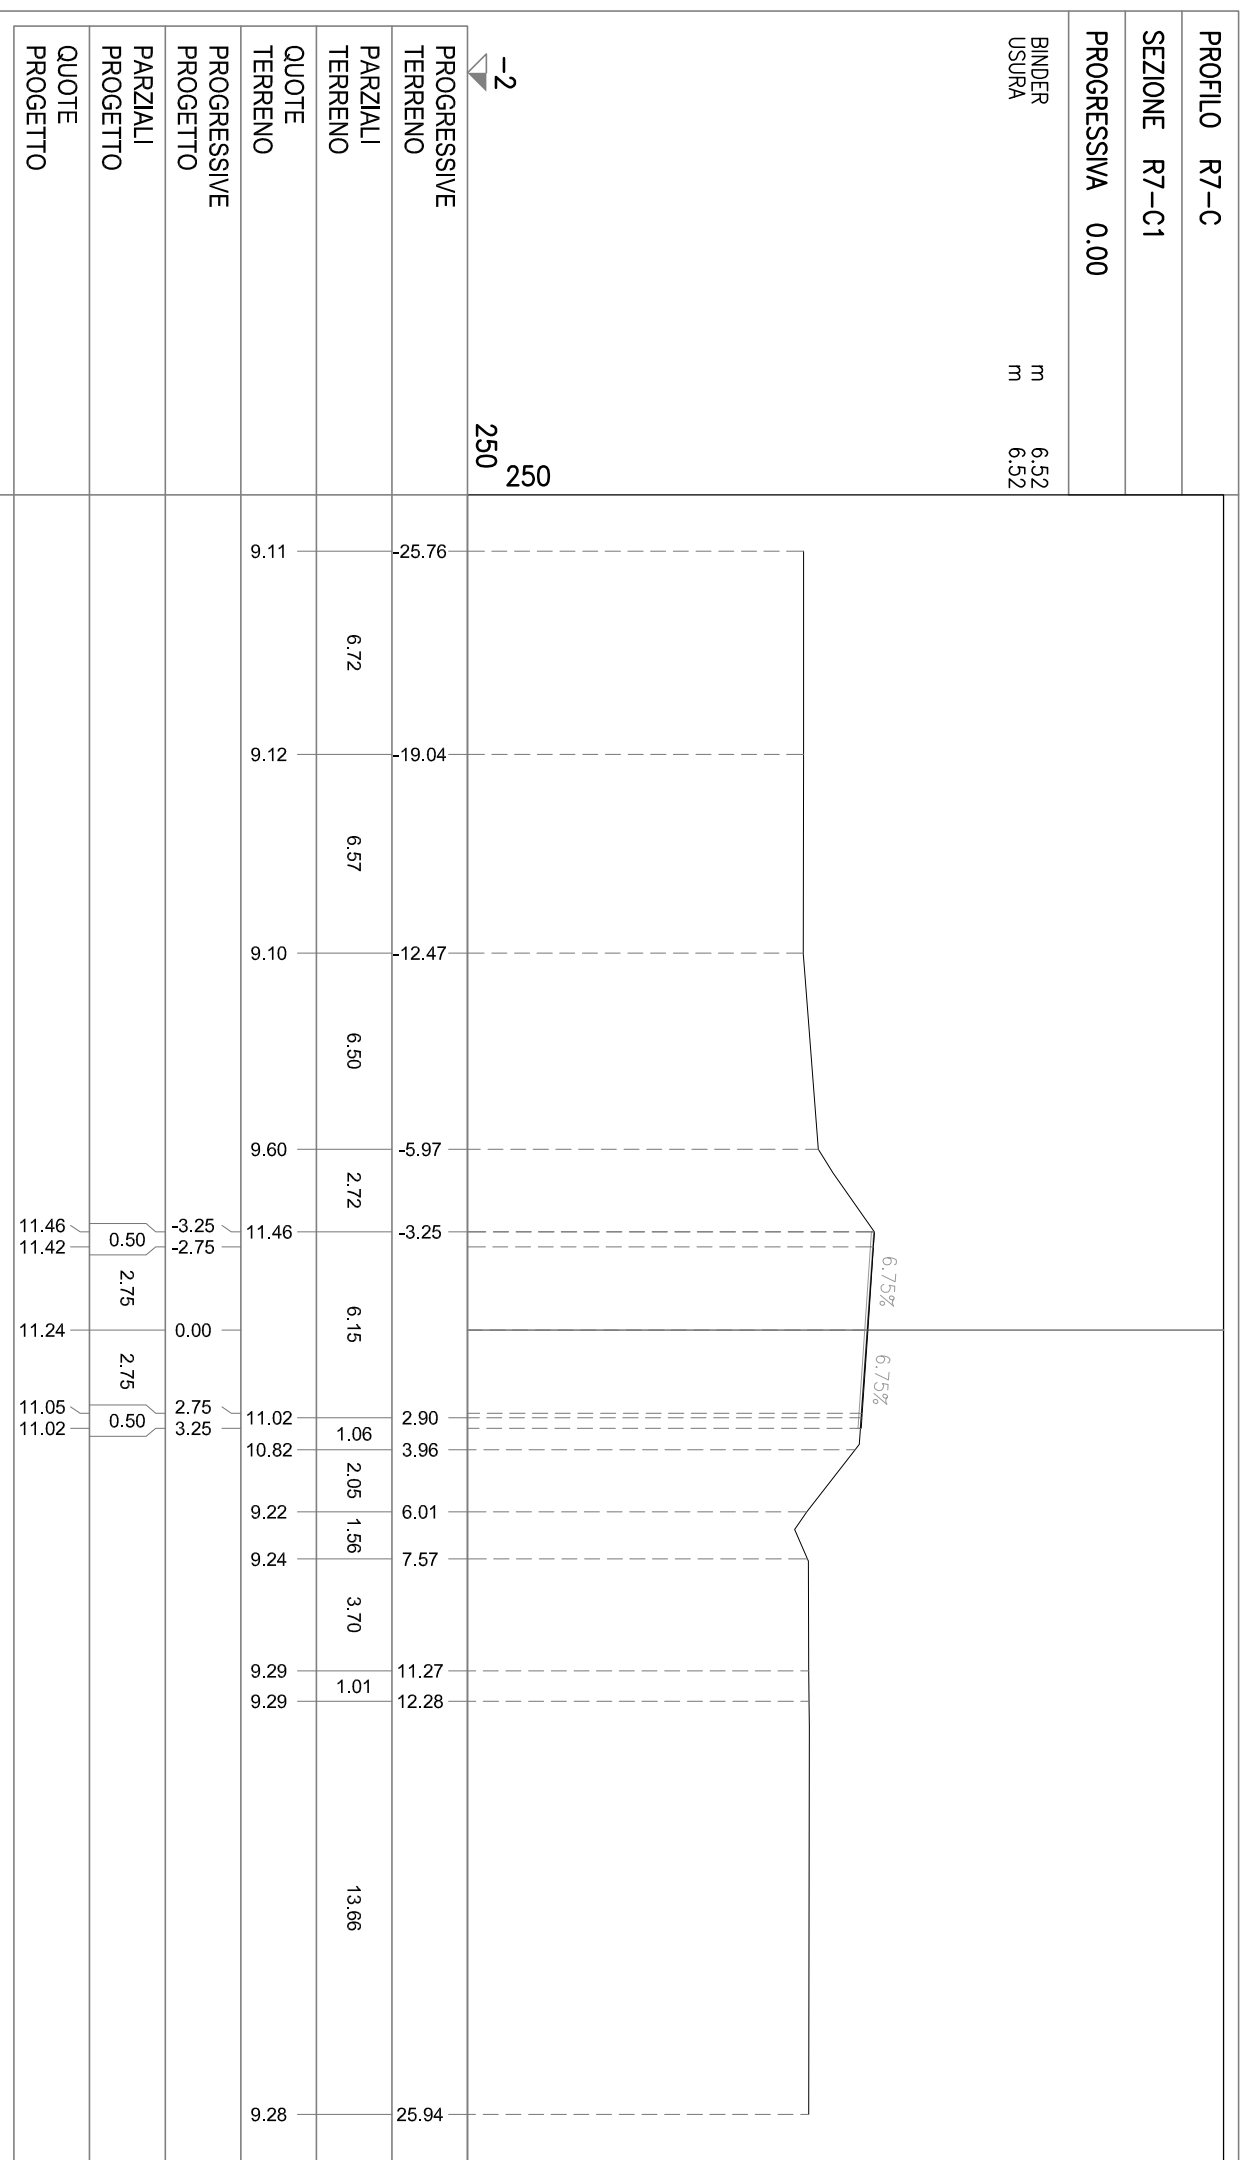


PROFILO R7-C

SEZIONE R7-C2

PROGRESSIVA 50.00

A SCAVO
 BONIFICA IN SITU mq 1.59
 RILEVATO STAB. CALCE mq 2.28
 SOTTOFONDAZIONE mq 3.14
 RINFANCO RILEVATO mq 1.37
 BASE mq 0.22
 TERR. VEG. RILEVATO mq 1.34
 FOSSO DI GUARDIA RILEVATO mq 3.84
 FOSSE DI GUARDIA SCAVO mq 0.72
 SCOTICO RILEVATO mq 0.66
 BINDER m 11.54
 USURA m 7.51
 INERBIMENTO m 7.31
 SCOTICO FOSSO PENSILE m 9.77
 m 3.57

-2
 250
 250

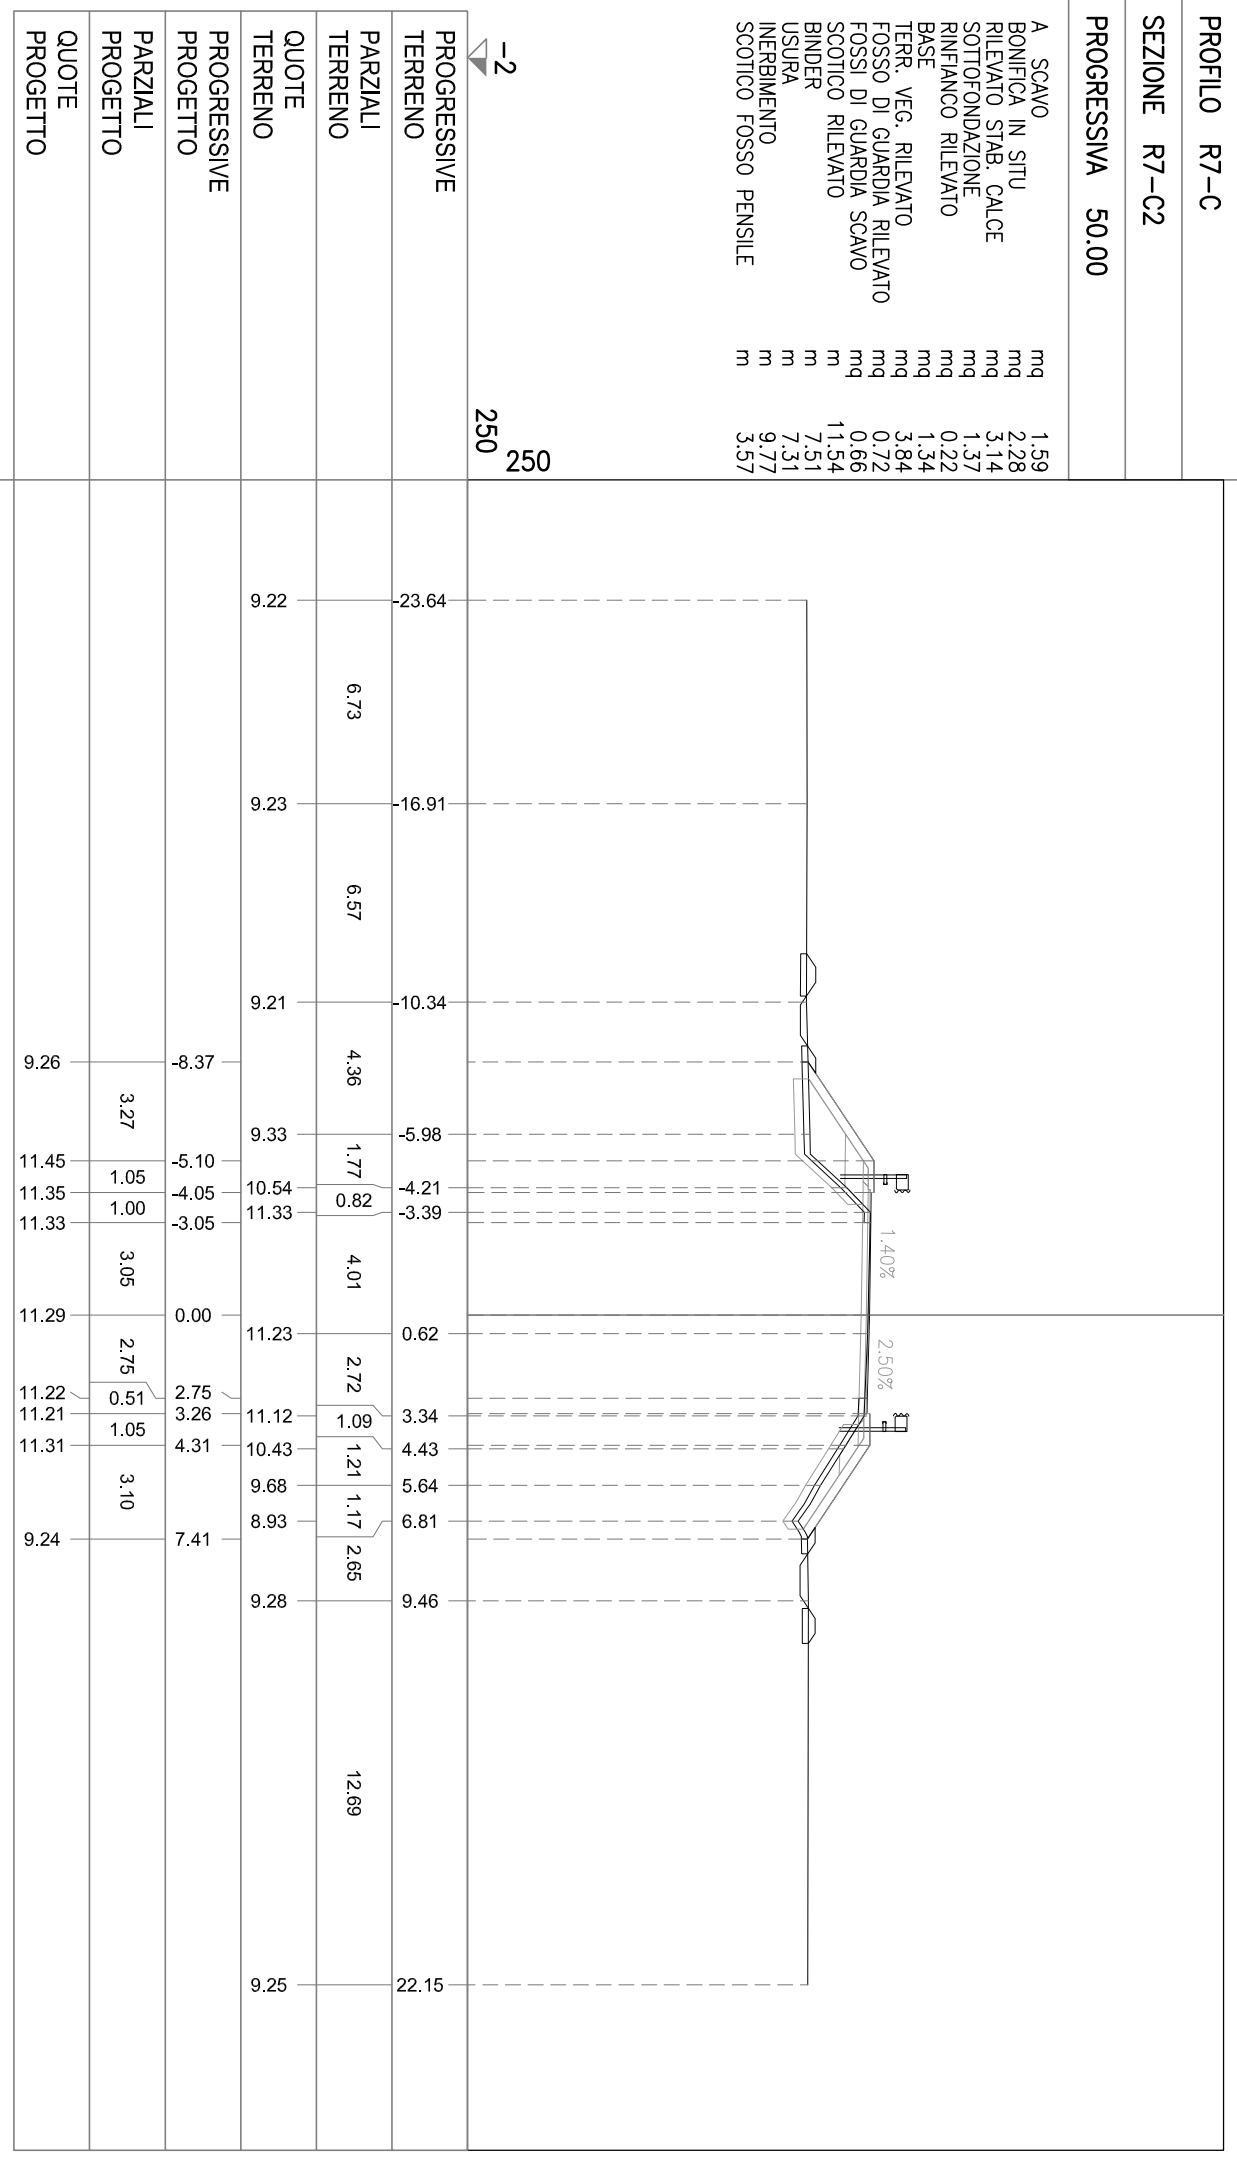

PROFILO R7-C

SEZIONE R7-C3

PROGRESSIVA 82.10

BONIFICA IN SITU
RILEVATO STAR. CALCE mq 6.43
SOTTOFONDAZIONE mq 19.31
RINFIANCO RILEVATO mq 9.01
BASE mq 0.23
TERR. VEG. RILEVATO mq 3.22
FOSSO DI GUARDIA RILEVATO mq 2.73
FOSSI DI GUARDIA SCAVO mq 0.70
SCOTICO RILEVATO mq 0.67
BINDER m 23.85
USURA m 18.51
INERPIAMENTO m 18.31
SCOTICO FOSSO PENSILE m 10.42
m 3.49

-2
250
250

