

VERIFICHE CON CRITERI COMPOSITIVI DEL TRACCIATO







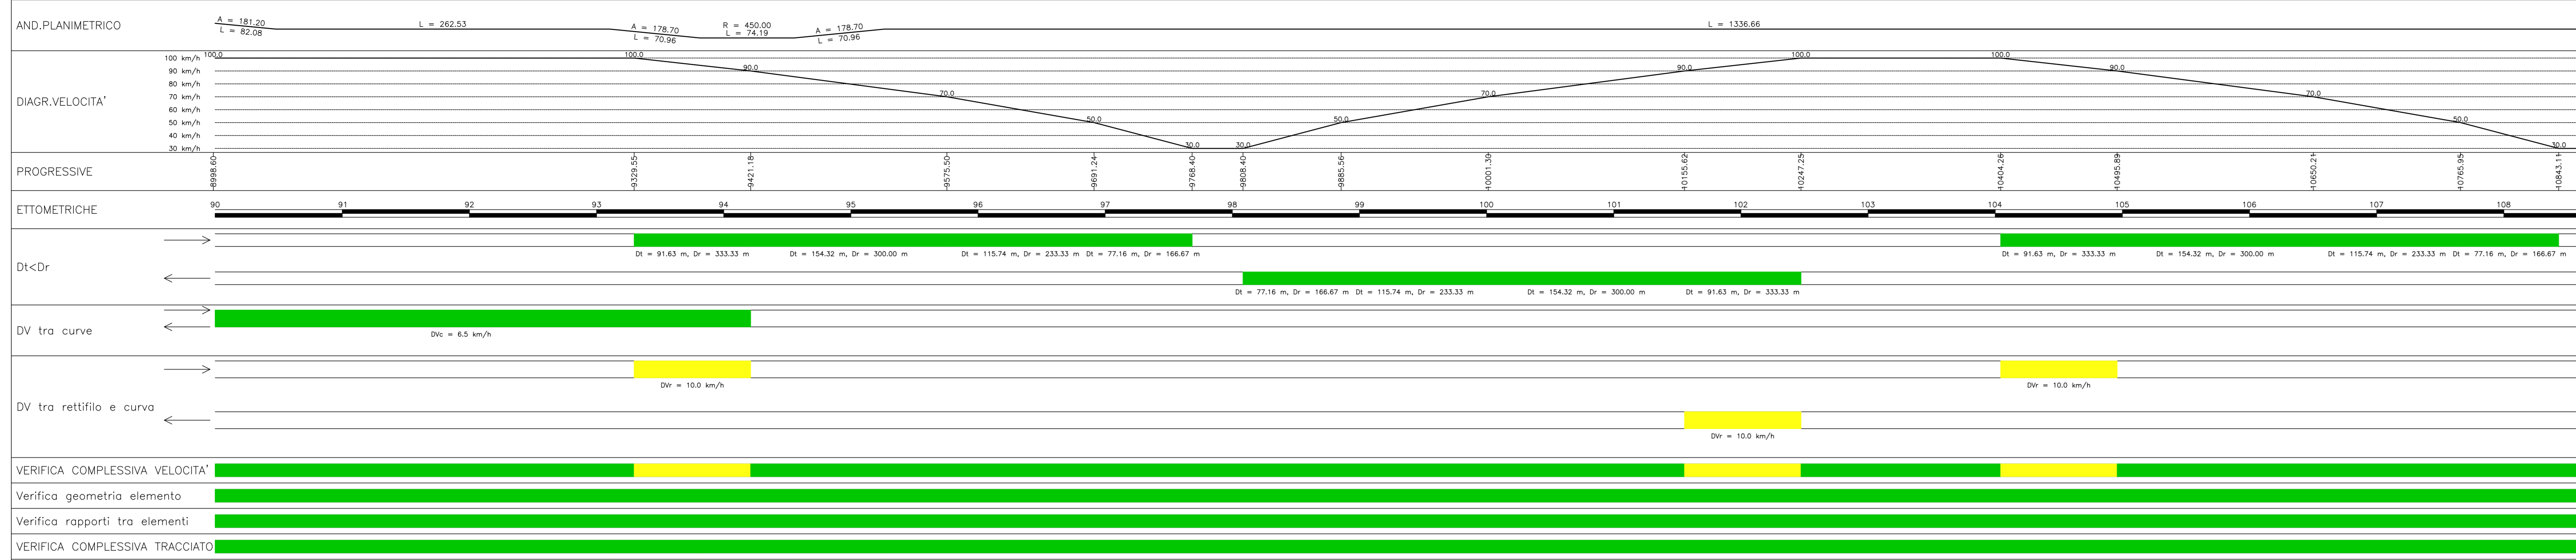


DIAGRAMMA DI VISIBILITA'

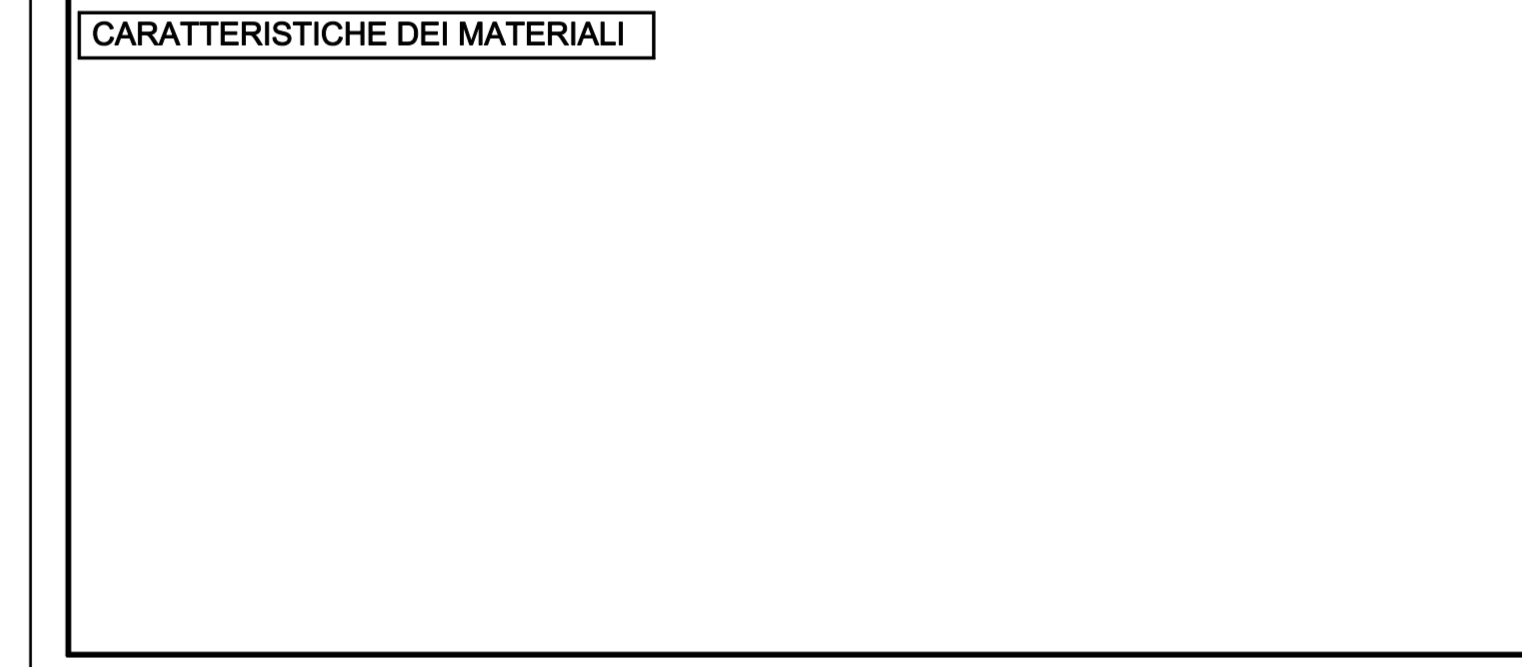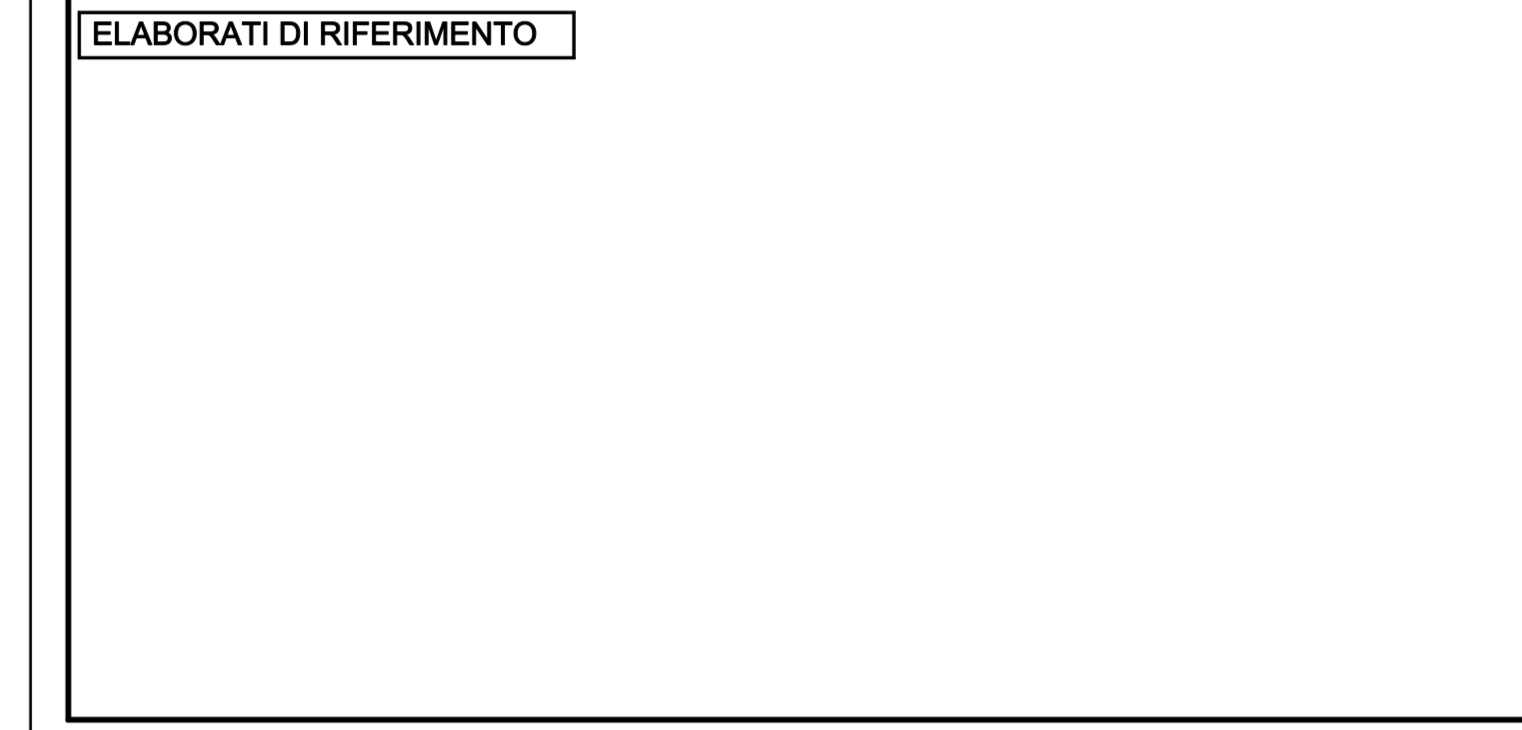 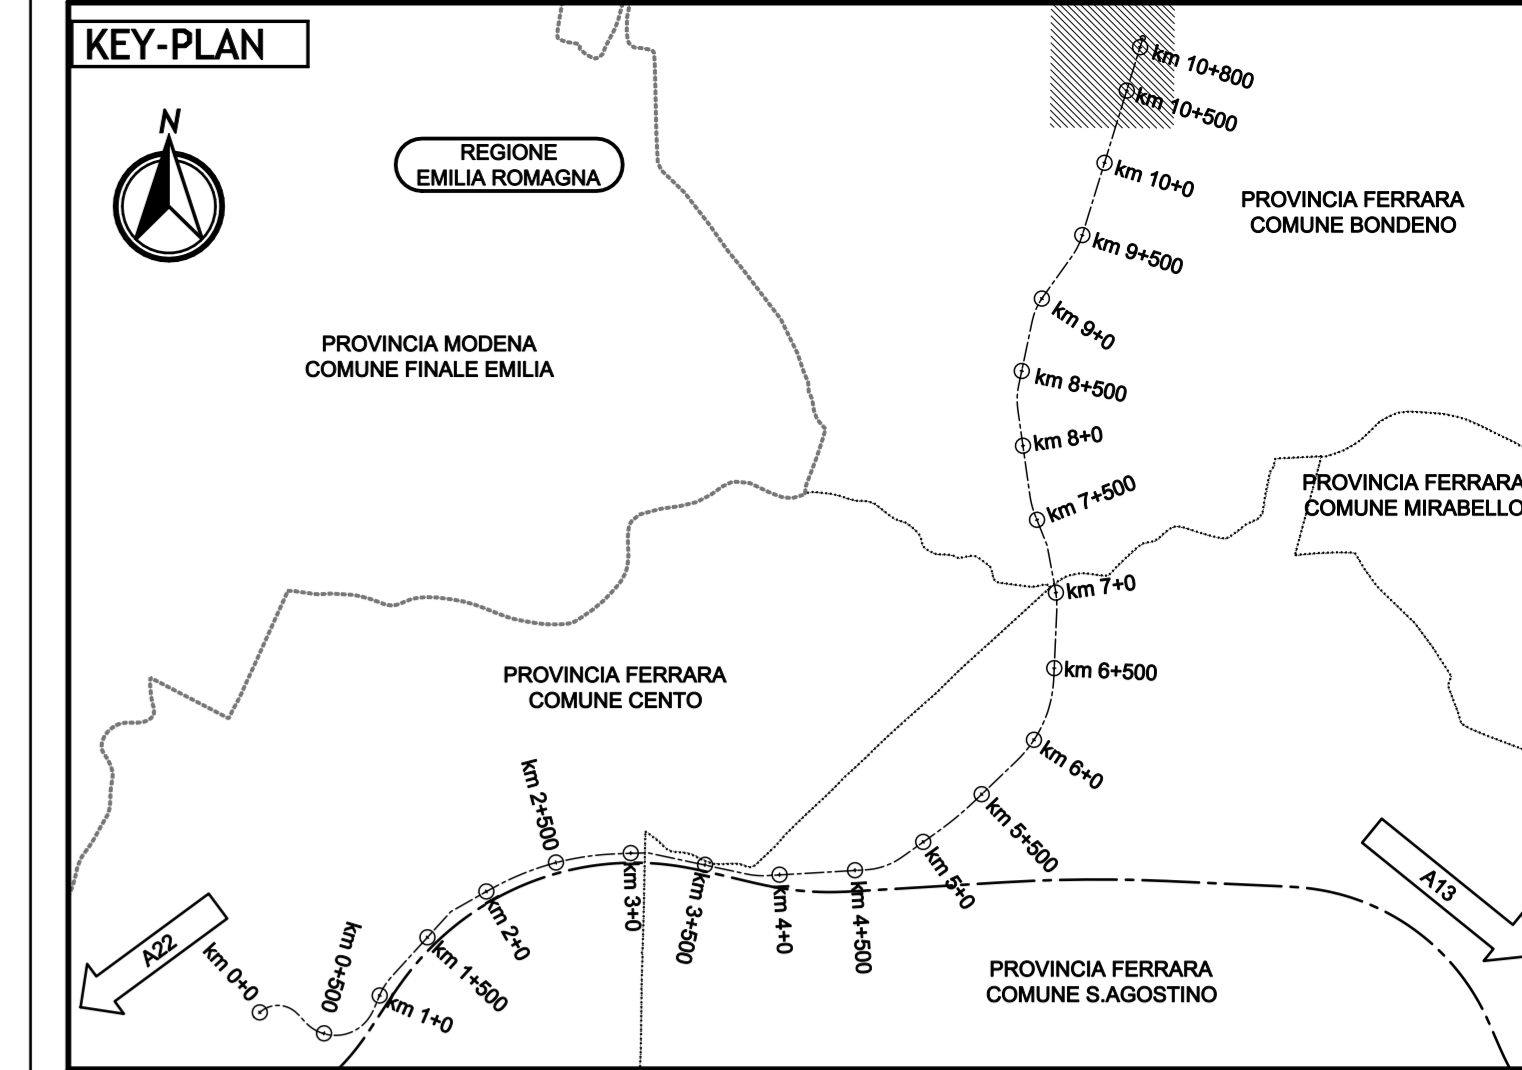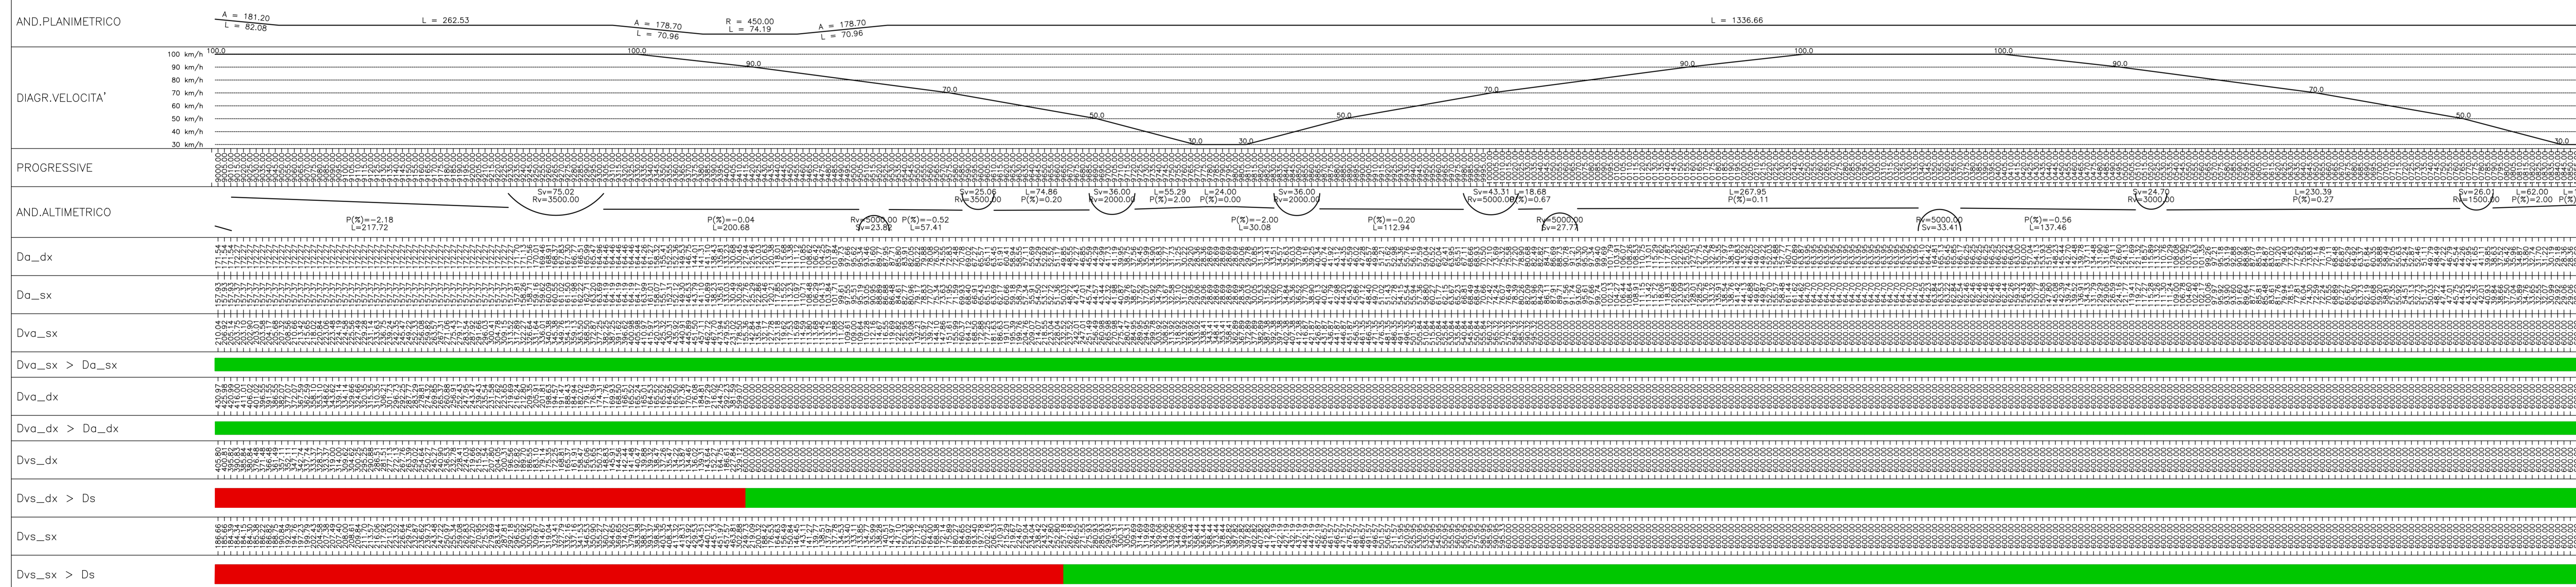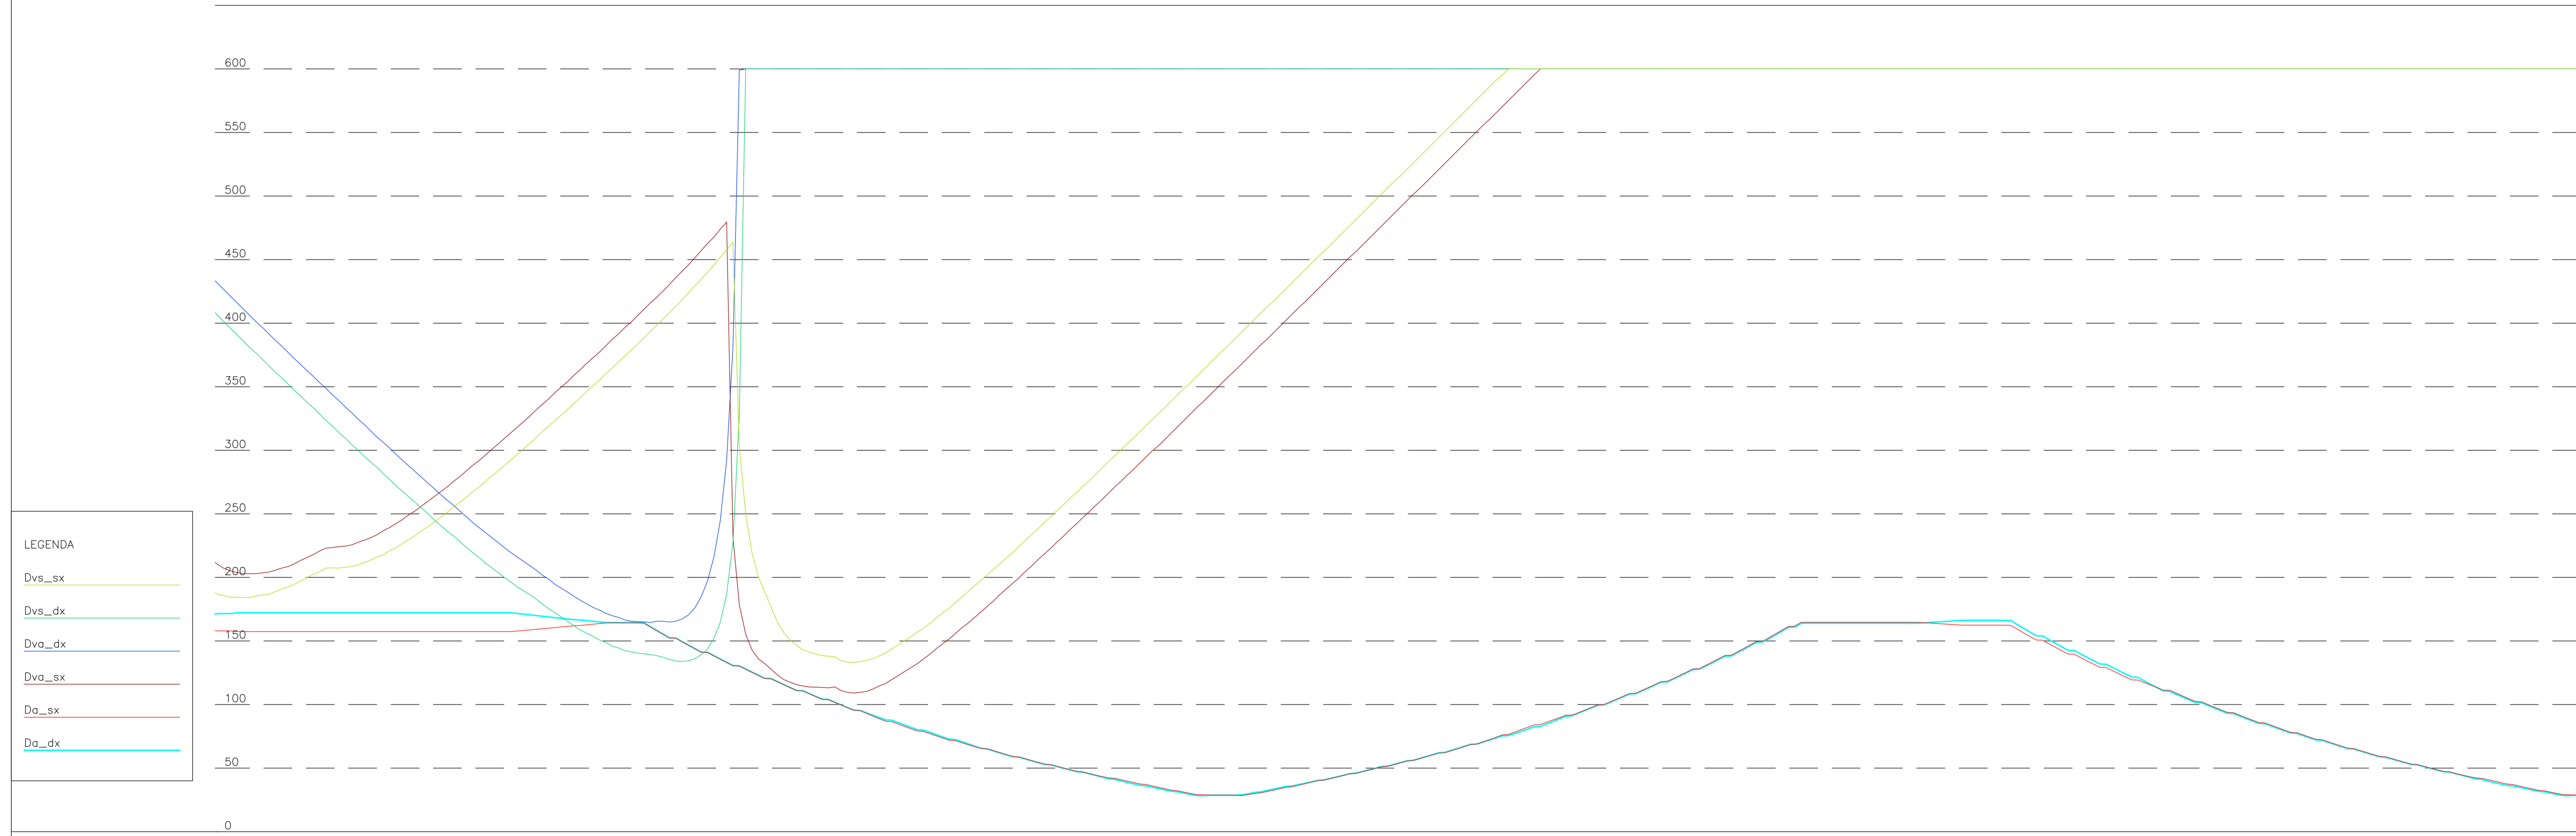

IL CONCEDENTE: Regione Emilia-Romagna
 IL CONCESSIONARIO: ARC AUTOSTRADA REGIONALE CISPADANA

AUTOSTRADA REGIONALE CISPADANA DAL CASELLO DI REGGIOLO-ROLO SULLA A22 AL CASELLO DI FERRARA SUD SULLA A13
 CODICE C.U.P. E8180800060009

PROGETTO DEFINITIVO

VIABILITA' DI ADDUZIONE AL SISTEMA AUTOSTRADALE - D04-08 (ex 1FE)
 Raccordo Bondeno-Cento-Autostrada Cispadana
 PROGETTAZIONE STRADALE
 ASSE STRADALE - D05 (EX 1FE - TRATTO C)
 DIAGRAMMA DI VELOCITA', VISIBILITA' E VERIFICHE DI RISPONDERENZA A NORMA - TAV 7

IL PROGETTISTA: Alpina spa
 RESPONSABILE INTEGRAZIONE PRESTAZIONI SPECIALISTICHE: Ing. Emilio Salsi
 IL CONCESSIONARIO: Autostrade Regionali Cispadana S.p.A.

G									
F									
E									
D									
C									
B									
A	17/04/2012	EMISSIONE							
IDENTIFICAZIONE ELABORATO		DESCRIZIONE		AUTORE		CONTROLLO		APPROVAZIONE	
NOV. PROS.	NOV. PREL.	NOV. PROS.	NOV. PREL.	NOV. PROS.	NOV. PREL.	NOV. PROS.	NOV. PREL.	NOV. PROS.	NOV. PREL.
S	4	9	7	P	0	D	0	S	0
MAGGIO 2012		MAGGIO 2012		MAGGIO 2012		MAGGIO 2012		MAGGIO 2012	
SCALE 1:2000		SCALE 1:2000		SCALE 1:2000		SCALE 1:2000		SCALE 1:2000	