


COMUNE: CENTO  
 PROVINCIA: FERRARA

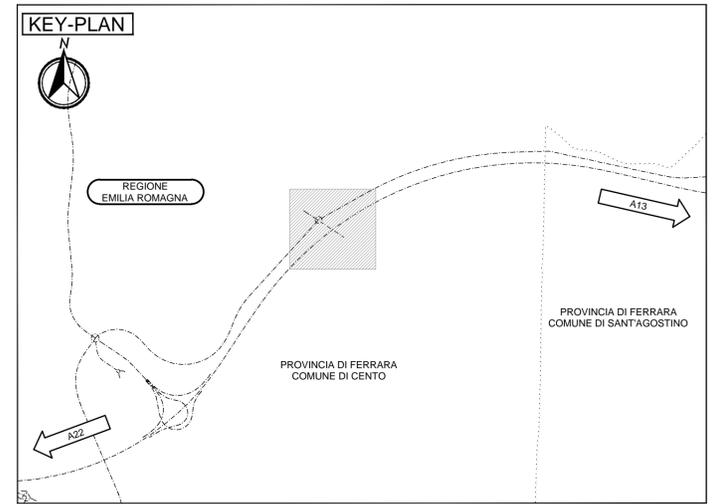

**LEGENDA**

SIMBOLO	DESCRIZIONE
	FOSSO DI GUARDIA ESISTENTE
	CANALETTA GRIGLIATA BxH= 30x30
	TUBAZIONE IN PEAD DN 315
	CANALETTA AD EMBRICI SV. TOTALE = 42.00m ; n° ELEMENTI = 7; SV.MEDIO = 6.00m

**ELABORATI DI RIFERIMENTO**  
 - PD\_0\_D05\_DST01\_0\_SD\_RL\_01\_A

IL CONCEDENTE: Regione Emilia-Romagna

IL CONCESSIONARIO: ARC AUTOSTRADA REGIONALE CISPADANA

### AUTOSTRADA REGIONALE CISPADANA DAL CASELLO DI REGGIOLO-ROLO SULLA A22 AL CASELLO DI FERRARA SUD SULLA A13

CODICE C.U.P. E81B0800060009

#### PROGETTO DEFINITIVO

VIABILITA' DI ADDUZIONE AL SISTEMA AUTOSTRADALE D04-08 (EX 1FE)  
 RACCORDO BONDENO-CENTO-AUTOSTRADA CISPADANA  
 PROGETTAZIONE STRADALE  
 ASSE STRADALE - TRATTO C  
 DST01 - SOTTOVIA VIA "DEGLI OROLOGI"  
 PROGETTO DRENAGGIO ACQUE DI PIATTAFORMA

IL PROGETTISTA: Alpina s.p.a. Dott. Ing. Marco Bonfanti Ordine Ingegneri di Milano n° A/23384

RESPONSABILE INTEGRAZIONE PRESTAZIONI SPECIALISTICHE: Ing. Emilio Salsi Albo Ing. Reggio-Emilia n° 945

IL CONCESSIONARIO: Autostrada Regionale Cispadana S.p.A. IL PRESIDENTE Graziano Petrucci

G					
F					
E					
D					
C					
B					
A	17.04.2012	EMISSIONE		Ing. Maddalena	Ing. Bonfanti
REV.	DATA	DESCRIZIONE	REDAZIONE	CONTROLLO	APPROVAZIONE

IDENTIFICAZIONE ELABORATO: MAGGIO 2012

SCALA: 1:500

IL PRESENTE DOCUMENTO NON POTRA' ESSERE COPIATO, RIPRODOTTO O ALTAMENTE PUBBLICATO, IN TUTTO O IN PARTE, SENZA IL CONSENSO SCRITTO DEL CONCESSIONARIO. QUALI UTILIZZI NON AUTORIZZATI SANNO PUNIBILI A NORMA DI LEGGE. THIS DOCUMENT MAY NOT BE COPIED, REPRODUCED OR PUBLISHED, EITHER IN PART OR IN ITS ENTIRETY, WITHOUT THE WRITTEN PERMISSION OF ARCOSS CONSORZIO. UNAUTHORIZED USE WILL BE PROSECUTED BY LAW.

scala di stampa 1:1