AREA DI IMPIANTO

CAVIDOTTO MT

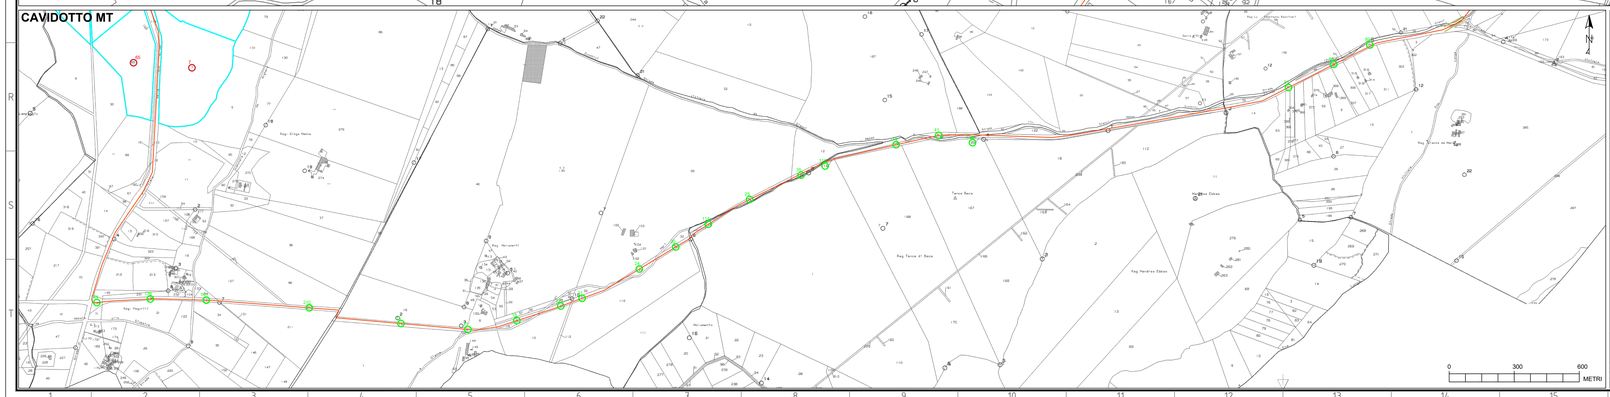

AREA SE, SSE

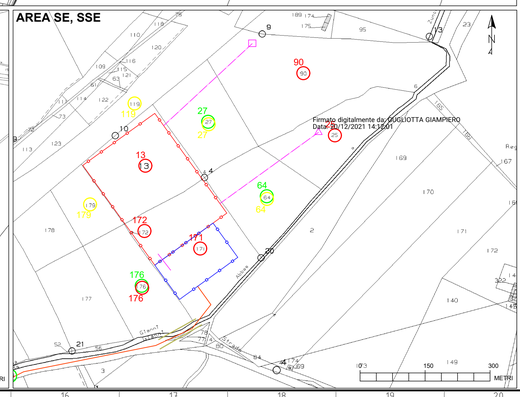

LEGENDA:

- Perimetro Impianto
- Cavidotti MT
- Cavidotti AT
- Perimetro SE
- Perimetro SSE
- Raccordo aereo AT
- Viabilità accesso area AT
- Traliccio esistente da sostituire
- Traliccio di nuova realizzazione
- Particelle Impianto, SSE, SE, tralicci
- Particelle servitù elettrodotto
- Particelle servitù passaggio
- Particelle servitù terna

NOTE: Le informazioni rappresentate sono state acquistate dal Sito dell'Agenzia delle Entrate in data 25/10/2021. Tali informazioni non paiono combaciare con l'effettivo stato dell'area come visibile da ortofoto o da altre cartografie quali IGM o CTR.

PROGETTO DEFINITIVO PER LA REALIZZAZIONE DI UN IMPIANTO ECOVOLTAICO
DELLA POTENZA PARI A 144.21 MWp
Comune di Sassari (SS)
Loc. "Giuanne Abbas" e "Elighe longu"

Oggetto:

1.06 - GEN - Carta di inquadramento su Catastale

Proponente:

CanadianSolar
MAKE THE DIFFERENCE

SIGMA ARIETE S.R.L.
Via mercato n.3, MILANO (MI), 20121
P.I. 11467070964
REA MI - 2604780
PEC sigmaariete@legalmail.it

Progetto sviluppato da Regen8 Power per Canadian Solar

REGEN8 POWER

Regen8 Power Limited
https://regen8power.com/
The Surrey Technology Centre,
The Surrey Research Park, Guildford, Surrey, England, GU2 7YG

Progettista:

Stantec

LAVAZZA LUCA
ORDINE DEGLI INGEGNERI DELLA PROVINCIA DI VARESE
Ingegnere
05.11.2021 19:47:42 UTC

Stantec S.p.A.

Centro Direzionale Milano 2 Palazzo Canova -20090 Segrate (Milano)
Tel: +39 02 94757240
www.stantec.com

Revisione	Descrizione	Redatto	Controllato	Approvato	Data
00	PRIMA EMISSIONE	Limido	Marcello	Lavazza	25/10/21

Fase di progetto: Definitivo	Pagina: 1/1	Formato Elaborato: A0	Scala: 1:VAR