


COMUNE: BONDENO
 PROVINCIA: FERRARA

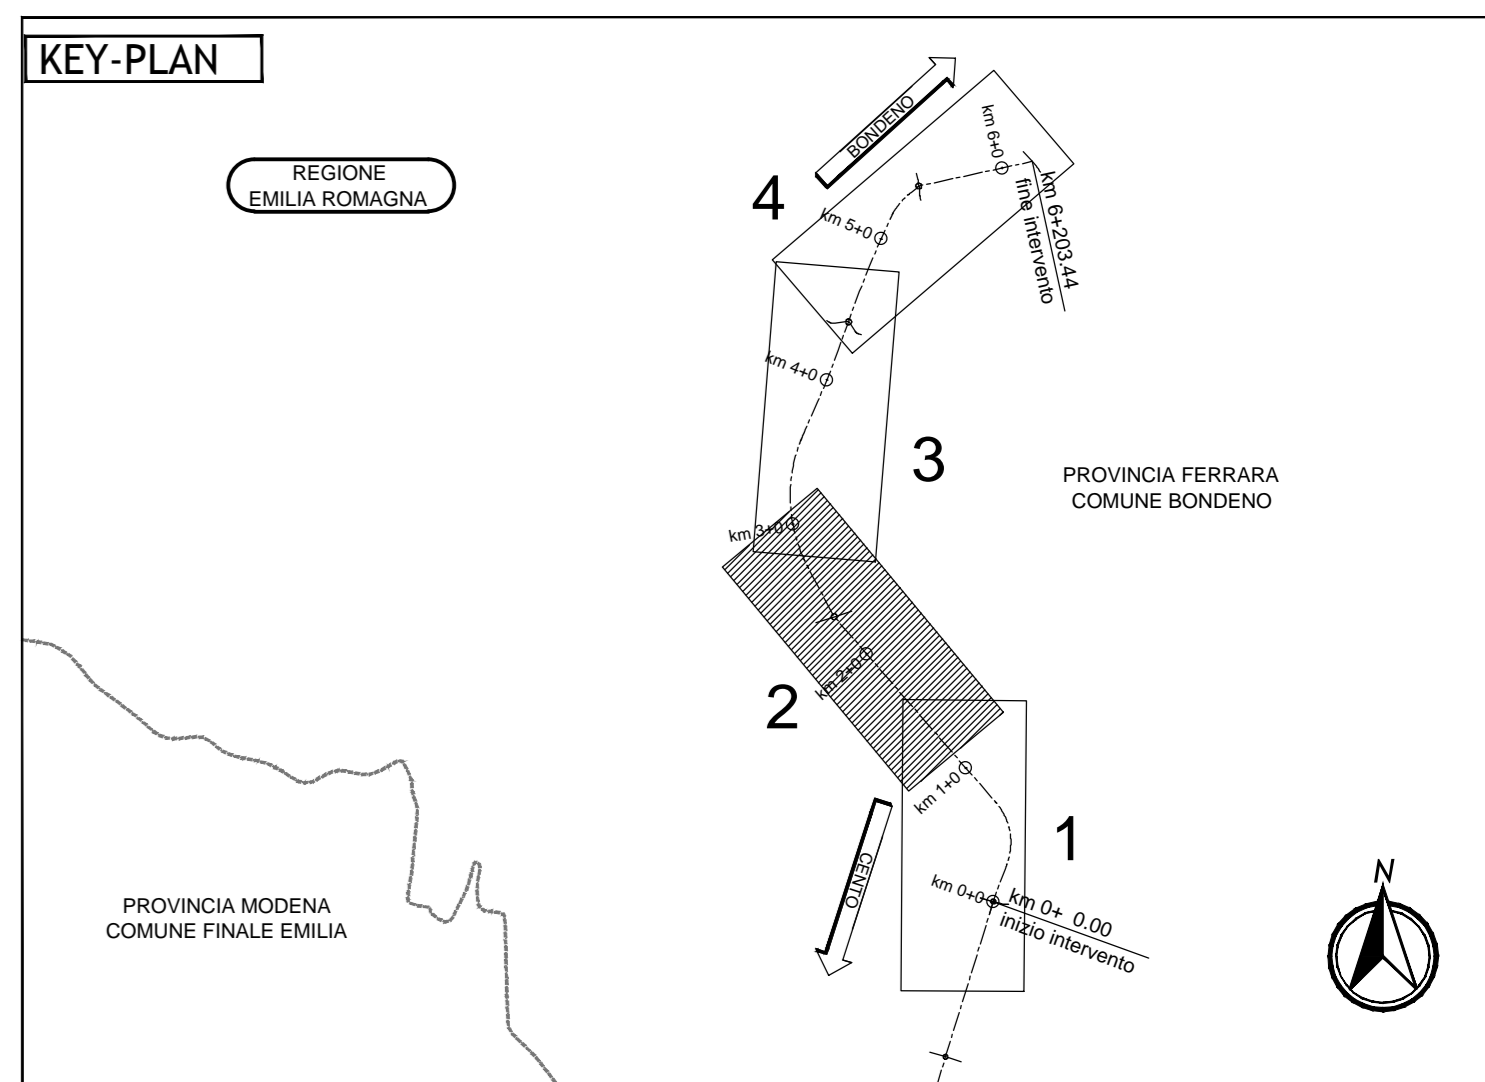

LEGENDA

DEMOLIZIONE PACCHETTO STRADALE ESISTENTE sp. 50 cm

ELABORATI DI RIFERIMENTO

CARATTERISTICHE DEI MATERIALI

NOTE

IL CONCESSIONARIO
ARC AUTOSTRADA REGIONALE CISPADANA

IL CONCESSIONARIO
Autosole Regionale Cispadana S.p.A.

AUTOSTRADA REGIONALE CISPADANA DAL CASELLO DI REGGIOLO-ROLO SULLA A22 AL CASELLO DI FERRARA SUD SULLA A13
 CODICE C.U.P. E81B0800000009

PROGETTO DEFINITIVO

VIABILITA' DI ADDUZIONE AL SISTEMA AUTOSTRADALE D04-08 (ex 1FE)
 Raccordo Bondeno-Cento-Autostrada Cispadana
 PROGETTAZIONE STRADALE
 ASSE STRADALE - D08 (EX 1FE - TRATTO D)

PLANIMETRIE DI PROGETTO - TAV. 2

IL PROGETTISTA
Alpina
 Dott. Ing. Marco Bonfanti
 Ufficio Ingegneria di Alpina

RESPONSABILE INTEGRAZIONE PRESTAZIONI SPECIALISTICHE
 Ing. Emilio Salsi
 Albo Ing. Reggione n° 945

IL CONCESSIONARIO
Autosole Regionale Cispadana S.p.A.
 Ing. Magagnoli
 Ing. Bonfanti
 Ing. Salsi

IDENTIFICAZIONE ELABORATO
 DATA: 17.04.2012 EMISSIONE
 DESCRIZIONE: Ing. Magagnoli, Ing. Bonfanti, Ing. Salsi
 IDENTIFICAZIONE: MEDIANE, LAVORAZIONE

SCALE: 1:2000