

**LEGENDA**

DEMOLIZIONE PACCHETTO STRADALE ESISTENTE sp. 50 cm

**ELABORATI DI RIFERIMENTO**

**CARATTERISTICHE DEI MATERIALI**

**NOTE**

COMUNE: BONDENO  
 PROVINCIA: FERRARA


IL CONCESSIONARIO  
**ARC** AUTOSTRADA REGIONALE CISPADANA

IL CONCESSIONARIO  
**Regione Emilia-Romagna**

**AUTOSTRADA REGIONALE CISPADANA**  
 DAL CASELLO DI REGGIOLO-ROLO SULLA A22  
 AL CASELLO DI FERRARA SUD SULLA A13  
 CODICE C.U.P. E81B0800000009

**PROGETTO DEFINITIVO**

VIABILITA' DI ADDUZIONE AL SISTEMA AUTOSTRADALE D04-08 (ex 1FE)  
 Raccordo Bondeno-Cento-Autostrada Cispadana  
 PROGETTAZIONE STRADALE  
 ASSE STRADALE - D08 (EX 1FE - TRATTO D)  
 PLANIMETRIE DI PROGETTO - TAV. 4

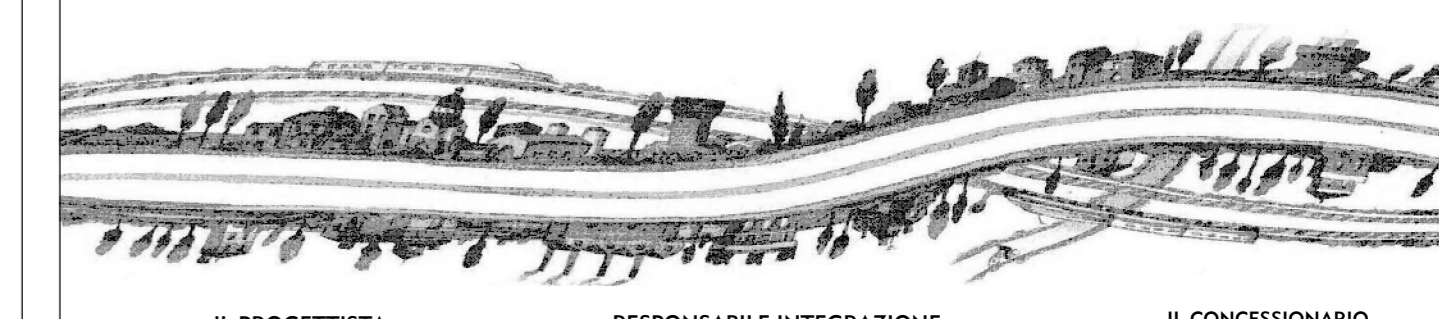

IL PROGETTISTA  
**Alpina**  
 Dott. Ing. Marco Bonifanti  
 Ufficio Ingegneria di Alpina

RESPONSABILE INTEGRAZIONE PRESTAZIONI SPECIALISTICHE  
 Ing. Emilio Salsi  
 Albo Ingg. Regg. Emilia n° 945

IL CONCESSIONARIO  
 Autostada Regionale Cispadana S.p.A.  
 IL PRESIDENTE  
 Giovanni Pizzanti

G									
F									
E									
D									
C									
B									
A	17.04.2012	EMISSIONE							
IDENTIFICAZIONE ELABORATO		DESCRIZIONE		AUTORE		CONTROLLATO		DATA	
PROF.	VER.	EDIF.	DIR.	PROF. VER.	PROF. VER.	PROF. VER.	PROF. VER.	PROF. VER.	PROF. VER.
S	1	1	1	S	1	S	1	A	17.04.2012
MAGGIO 2012									1:2000