



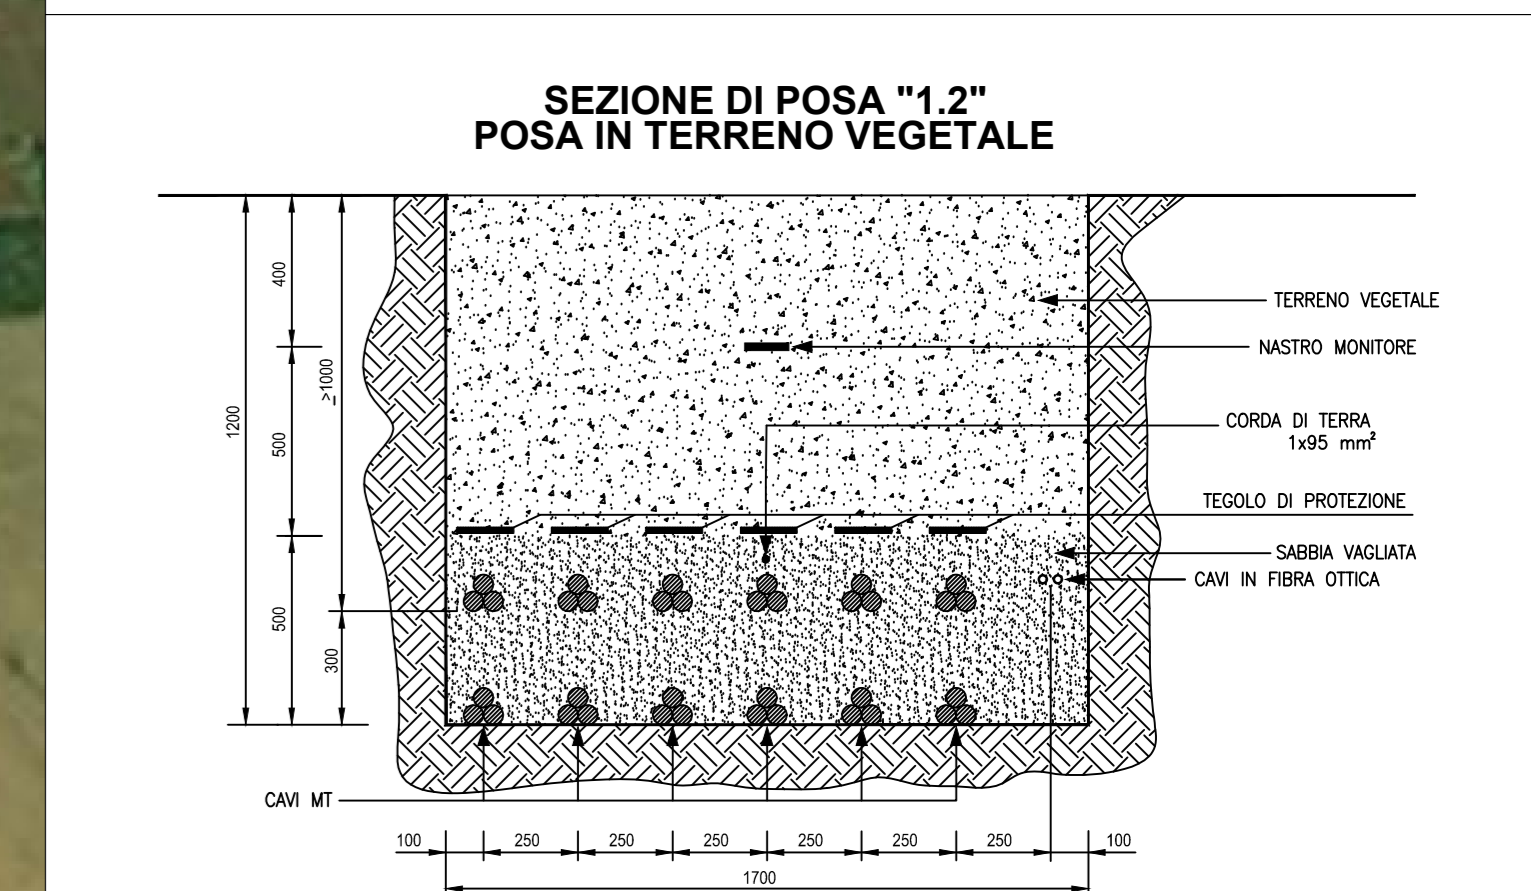

**LEGENDA:**

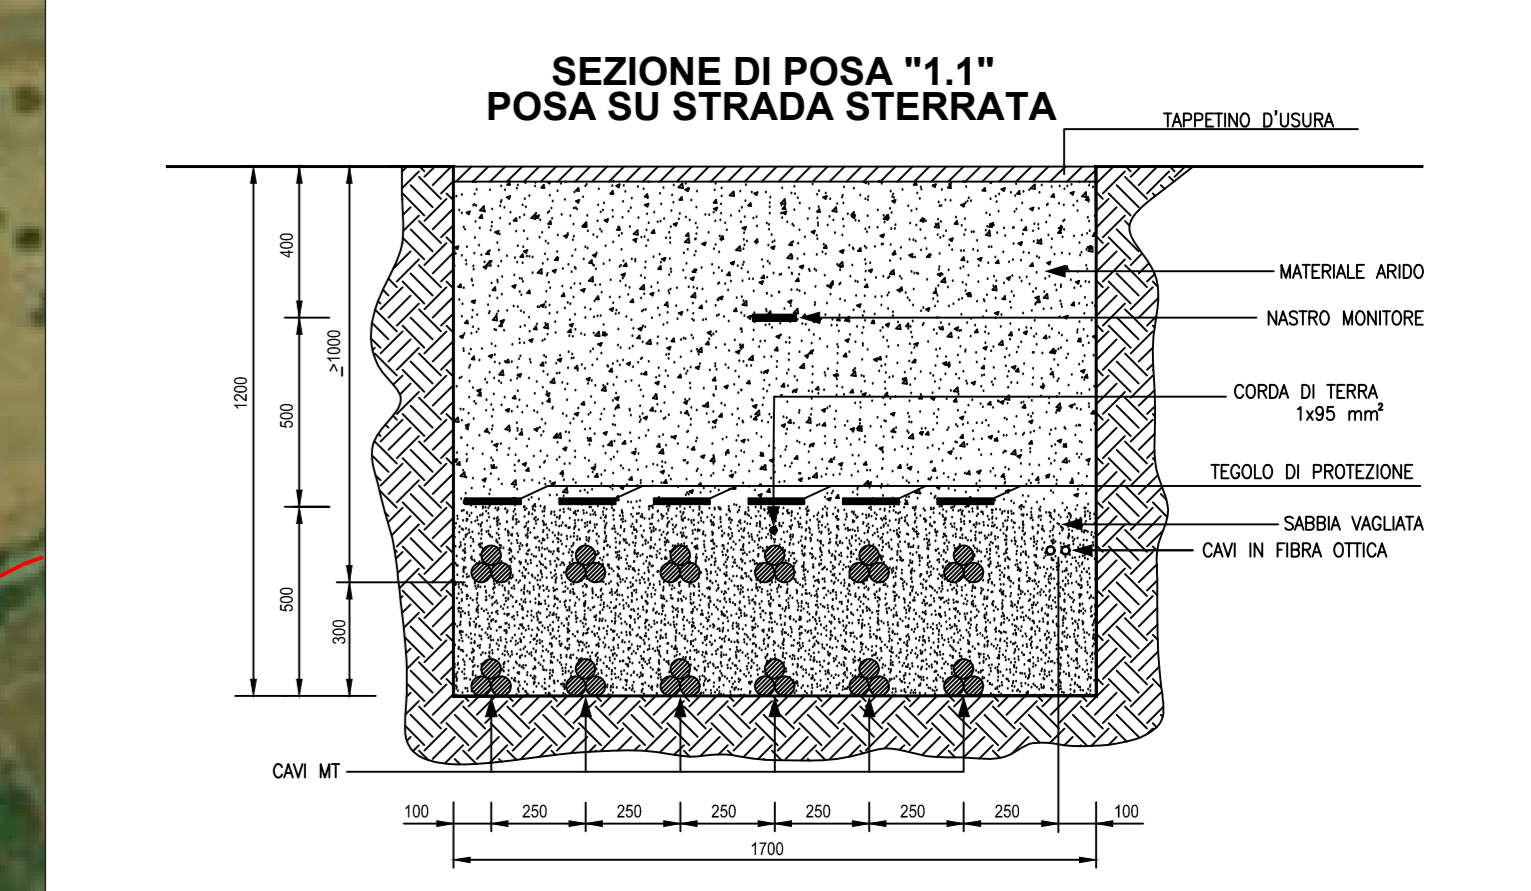

PROGETTO DEFINITIVO PER LA REALIZZAZIONE DI UN IMPIANTO ECOVOLTAICO DELLA POTENZA PARI A 144,21 MWp  
 Comune di Sassari (SS)  
 Loc. "Giuanne Abbas" e "Elighe longu"

Oggetto: 4.11-ELE-PERCORSO CAVIDOTTI MT A SSU

<b>Proponente:</b>  <b>SIGMA ARIETE S.R.L.</b> Via Mercato n.3, MILANO (MI), 20121 P.I. 11407070964 REA MI - 2604780 PEC sigmasariete@tegalmail.it Progetto sviluppato da Regener Power per Canadian Solar	<b>Progettista:</b>  <b>Stantec S.p.A.</b> Centro Direzionale Milano 2 Palazzo Canova -20090 Segrate (Milano) Tel. +39 02 94757240 www.stantec.com
---	---

00	PRIMA EMISSIONE	D.Stangalino	P.Marcello	D.Stangalino	12/11/2021
Revisione	Descrizione	Redatto	Controllato	Approvato	Data
Fase di progetto: Definitivo		Pagina: 1/1	Formato Elaborato: A0	Scala: 1:2500	