
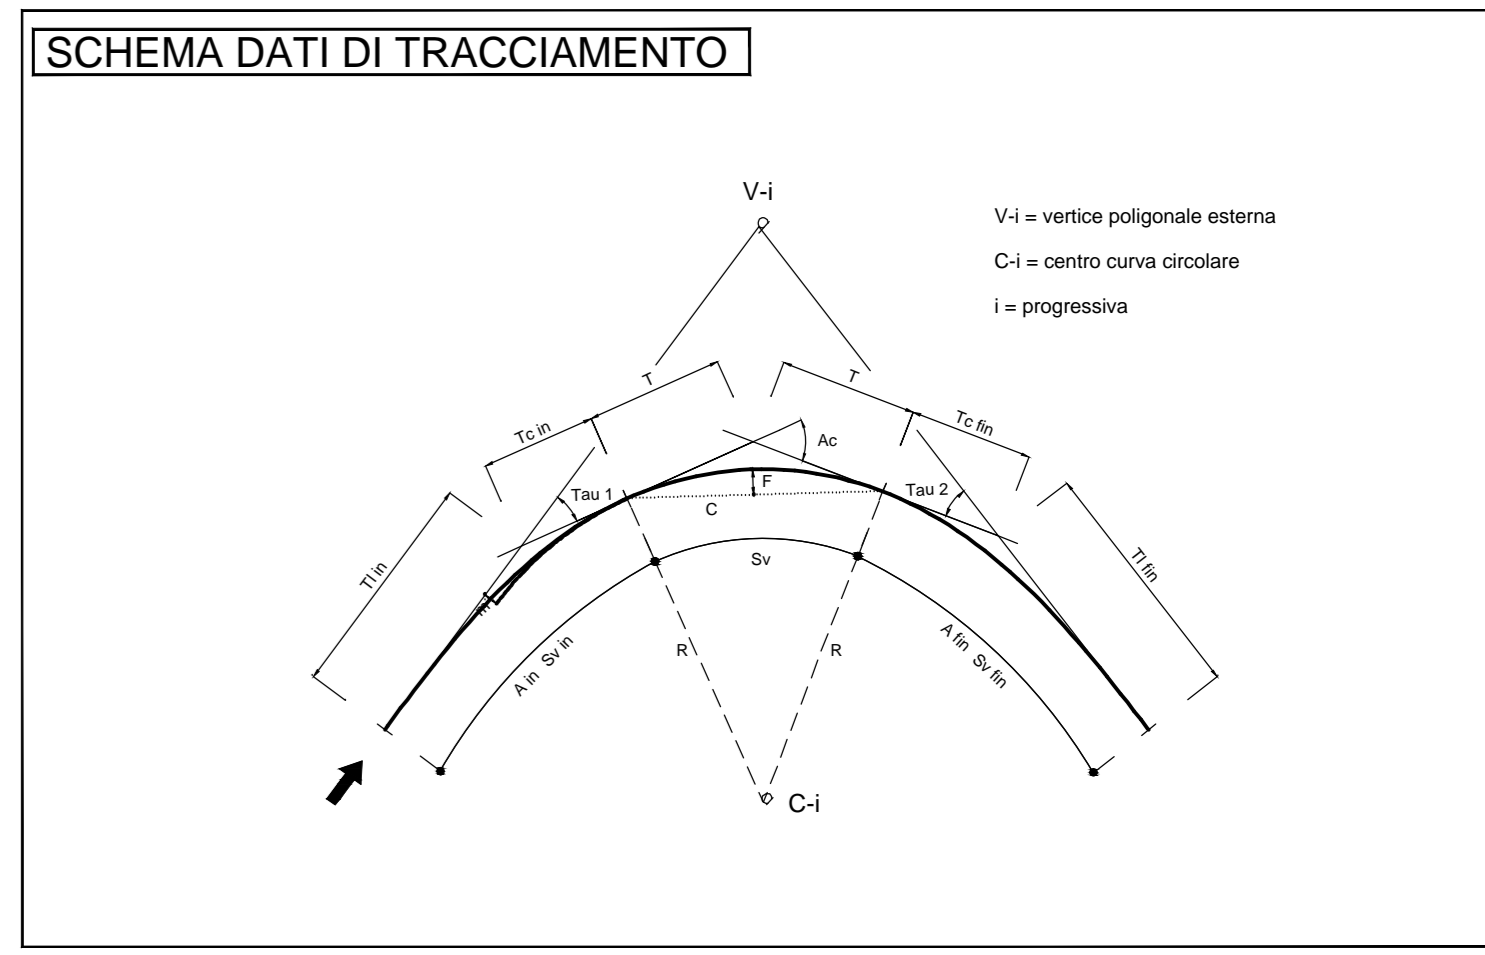


COMUNE: BONDENO
 PROVINCIA: FERRARA

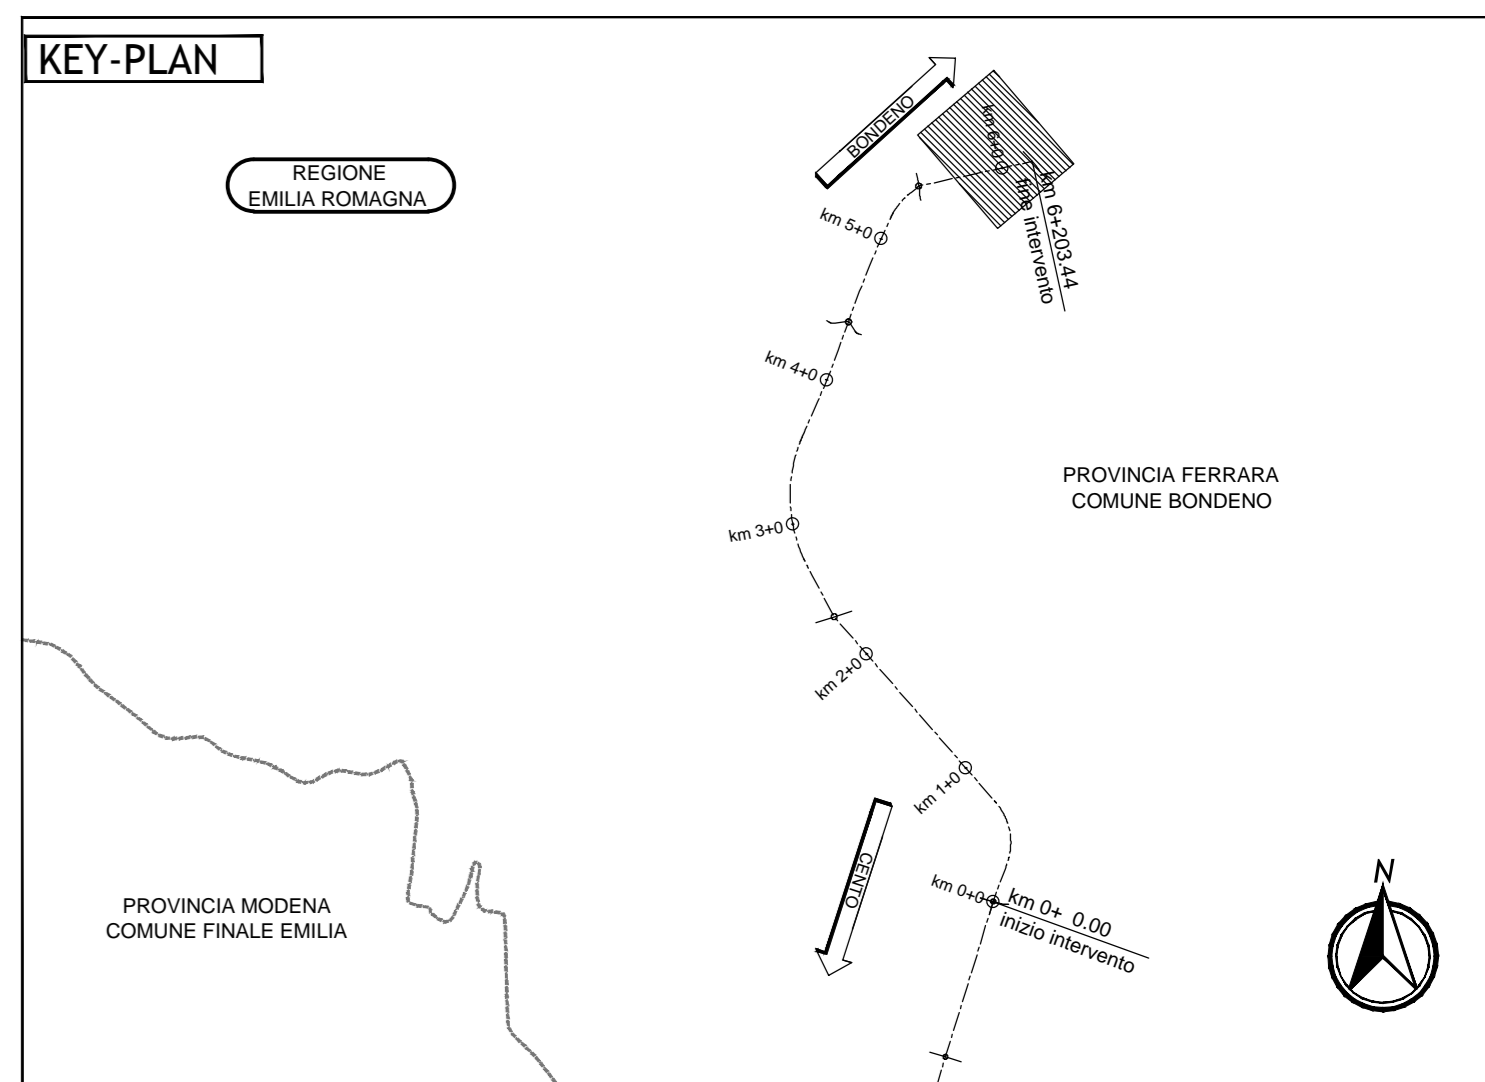

ELABORATI DI RIFERIMENTO

LEGENDA

■ DEMOLIZIONE PACCHETTO STRADALE ESISTENTE sp. 50 cm

NOTE
 ELABORATO PRODOTTO IN COORDINATE GAUSS-BOAGA.
 DATI DI TRACCIAMENTO RIPORTATI IN COORDINATE RETTILINEE

RAMO "D3"

V1	234268.23	V2	234325.58
	208420.70		208353.71

ROTATORIA "D" - RAMO "D3"
 S.P. 18
 b=0.50+3.00+3.00+0.50=7.00m

ROTATORIA "D"
 "D"= 47.00m
 b=1.00+3.00+3.00+1.00=8.00m

ROTATORIA "D"

V1	234306.43	V2	234306.42	V3	234306.42
	208350.05		208350.05		208350.06
C1	234325.58				
	208353.71				

C1	19.50
R	359.9706
T	0.01
Sv	122.51

ROTATORIA "D" - RAMO "D2"
 S.P. 18
 b=0.50+3.00+3.00+0.50=7.00m

RAMO "D2"

V1	234377.51	V2	234363.81	V3	234325.58
	208283.19		208307.57		208353.71
C1	234156.92				
	208185.43				

C1	250.00
R	10.3107
T	22.56
Sv	44.99

IL CONCESSIONARIO
ARC AUTOSTRADA REGIONALE CISPADANA

IL CONCESSIONARIO
Autosole Regionale
 Casadei S.p.A.
 & VESCIOTTI
 Gualandri Partners

AUTOSTRADA REGIONALE CISPADANA DAL CASELLO DI REGGIOLO-ROLO SULLA A22 AL CASELLO DI FERRARA SUD SULLA A13
 CODICE C.U.P. E81B0800000009

PROGETTO DEFINITIVO

VIABILITA' DI ADDUZIONE AL SISTEMA AUTOSTRADALE D04-08 (ex 1FE)
 Raccordo Bondeno-Cento-Autostrada Cispadana
 PROGETTAZIONE STRADALE
 ASSE STRADALE - D08 (EX 1FE - TRATTO D)

PLANIMETRIE DI PROGETTO E TRACCIAMENTO ROTATORIA DC508-D

IL PROGETTISTA
Alpina
 Dott. Ing. Marco Bonfanti
 Ufficio Ingegneria di Milano

RESPONSABILE INTEGRAZIONE PRESTAZIONI SPECIALISTICHE
 Ing. Emilio Salsi
 Albo Ing. Reggione n° 945

IL CONCESSIONARIO
 Ing. Magagnoli, Ing. Bonfanti, Ing. Salsi

REVISIONI
 DATA: 17.04.2012 EMISSIONE
 DESCRIZIONE: IDENTIFICAZIONE ELABORATO
 DATA: 17.04.2012 EMISSIONE
 DESCRIZIONE: IDENTIFICAZIONE ELABORATO

SCALE 1:500