
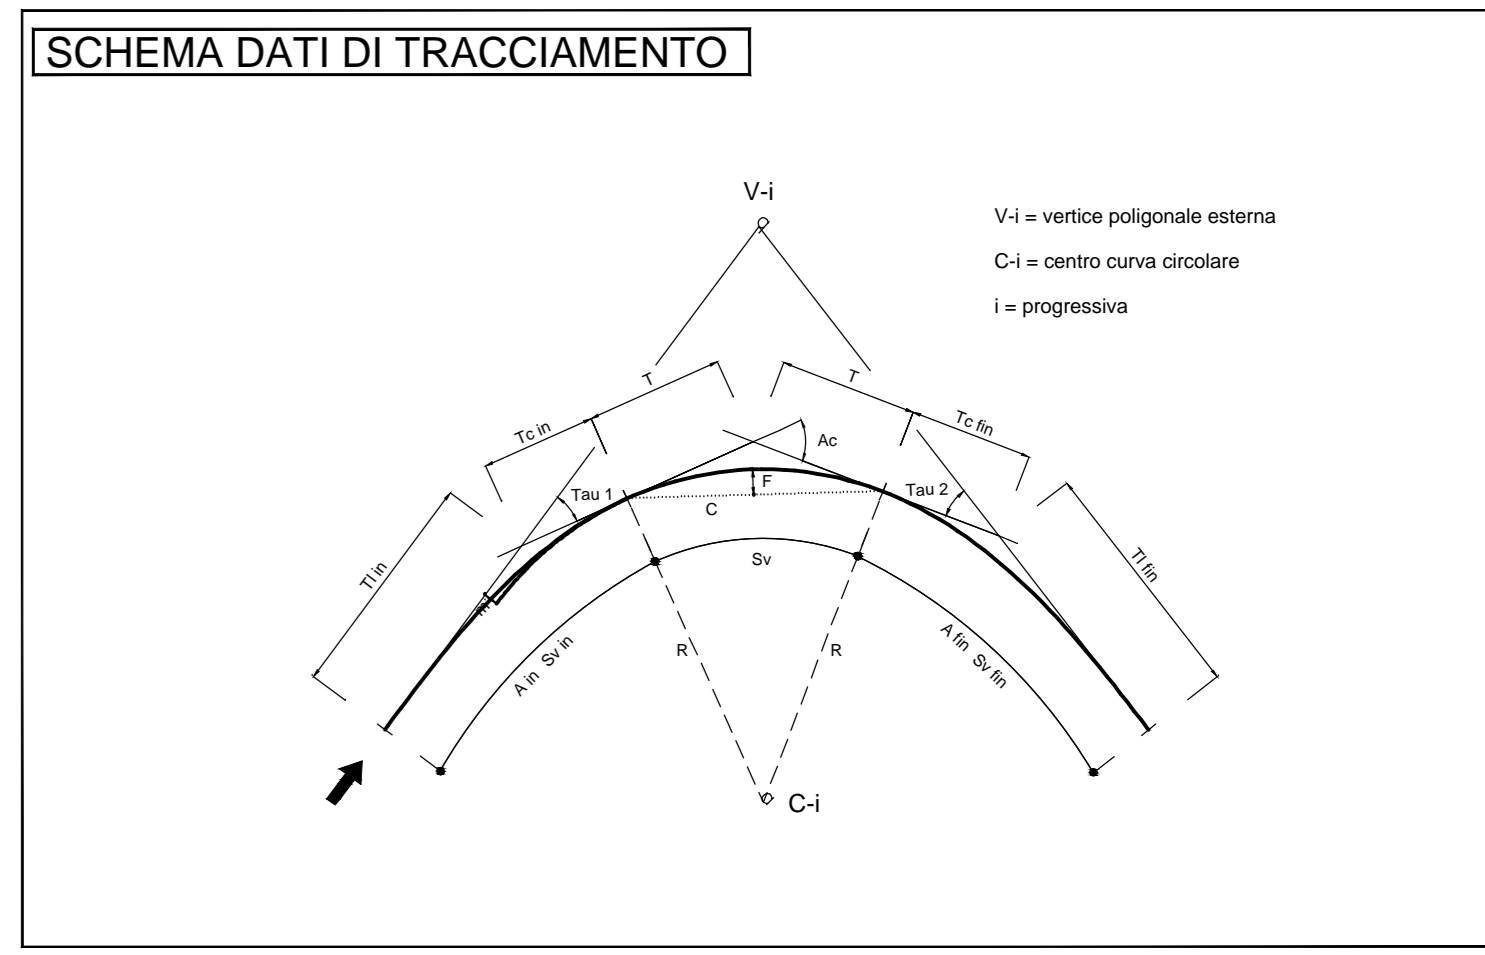


V3	232943.74	V4	232558.63
	206375.31		206142.43
C2	232985.87	V4	350.00
	205402.83	L	122.50
C2		Tau	4
R	50.00	Ti	81.68
Ac	13	Tc	40.85
Sv	11.33		
C3	233671.41		
	206158.09		
C3		R	1000.00
		Ac	45
		T	413.09
		Sv	783.48
V4		R	350.00
		L	122.50
		Tau	4
		Ti	81.68
		Tc	40.85

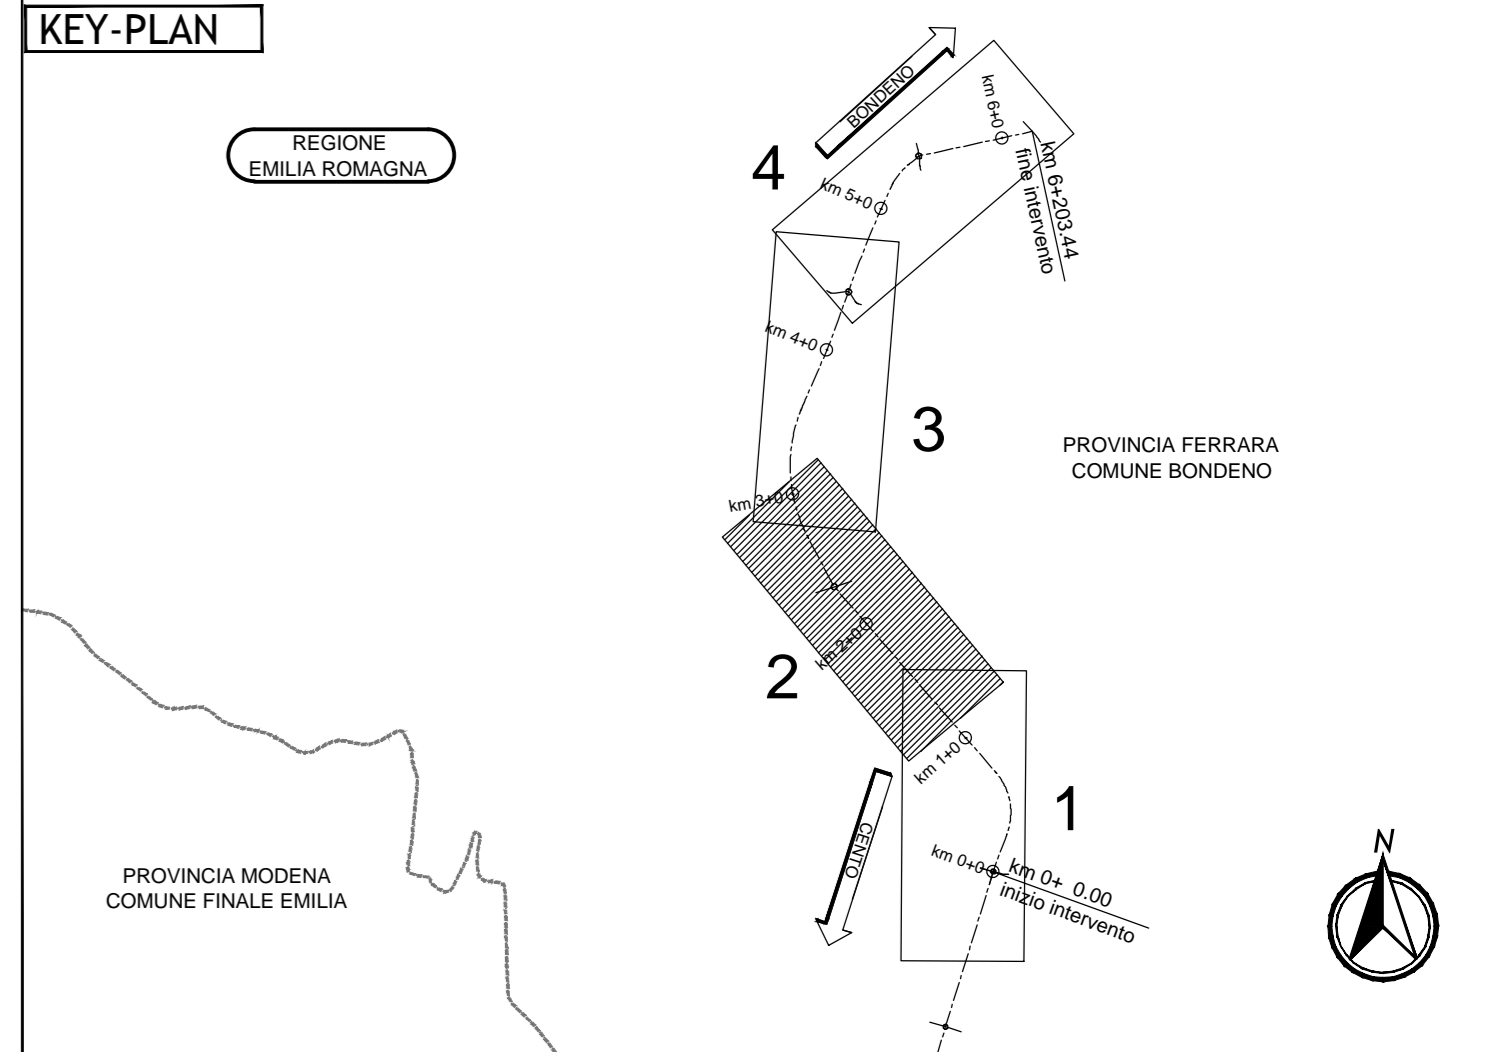

ELABORATI DI RIFERIMENTO

CARATTERISTICHE DEI MATERIALI

NOTE
ELABORATO PRODOTTO IN COORDINATE GAUSS-BOAGA.
DATI DI TRACCIAMENTO RIPORTATI IN COORDINATE RETTILINEE

COMUNE: BONDENO
PROVINCIA: FERRARA

IL CONCESSIONARIO
ARC AUTOSTRADA REGIONALE CISPADANA

IL CONCESSIONARIO
ARC AUTOSTRADA REGIONALE CISPADANA

AUTOSTRADA REGIONALE CISPADANA DAL CASELLO DI REGGIOLO-ROLO SULLA A22 AL CASELLO DI FERRARA SUD SULLA A13
CODICE C.U.P. E81B0800060009

PROGETTO DEFINITIVO

VIABILITA' DI ADDUZIONE AL SISTEMA AUTOSTRADALE D04-08 (ex 1FE)
Raccordo Bondeno-Cento-Autostrada Cispadana
PROGETTAZIONE STRADALE
ASSE STRADALE - D08 (EX 1FE - TRATTO D)
PLANIMETRIE DI TRACCIAMENTO - TAV 2

IL PROGETTISTA
Alpina
Dott. Ing. Marco Bonfanti
Officina Ingegneria di Alpina

RESPONSABILE INTEGRAZIONE PRESTAZIONI SPECIALISTICHE
Ing. Emilio Salsi
Albo Ing. Reggione n° 945

IL CONCESSIONARIO
Autosole Regionale
Cispadana S.p.A.
L. VESCIGLI
Giovanni Pizzanti
Wakumc

17.04.2012 EMISSIONE
DESCRIZIONE
Ing. Magagnoli, Ing. Bonfanti, Ing. Salsi

IDENTIFICAZIONE ELABORATO
MAGGIO 2012
SCALA 1:2000