


## SCHEMA A BLOCCHI DELLA PRODUZIONE DI ENERGIA

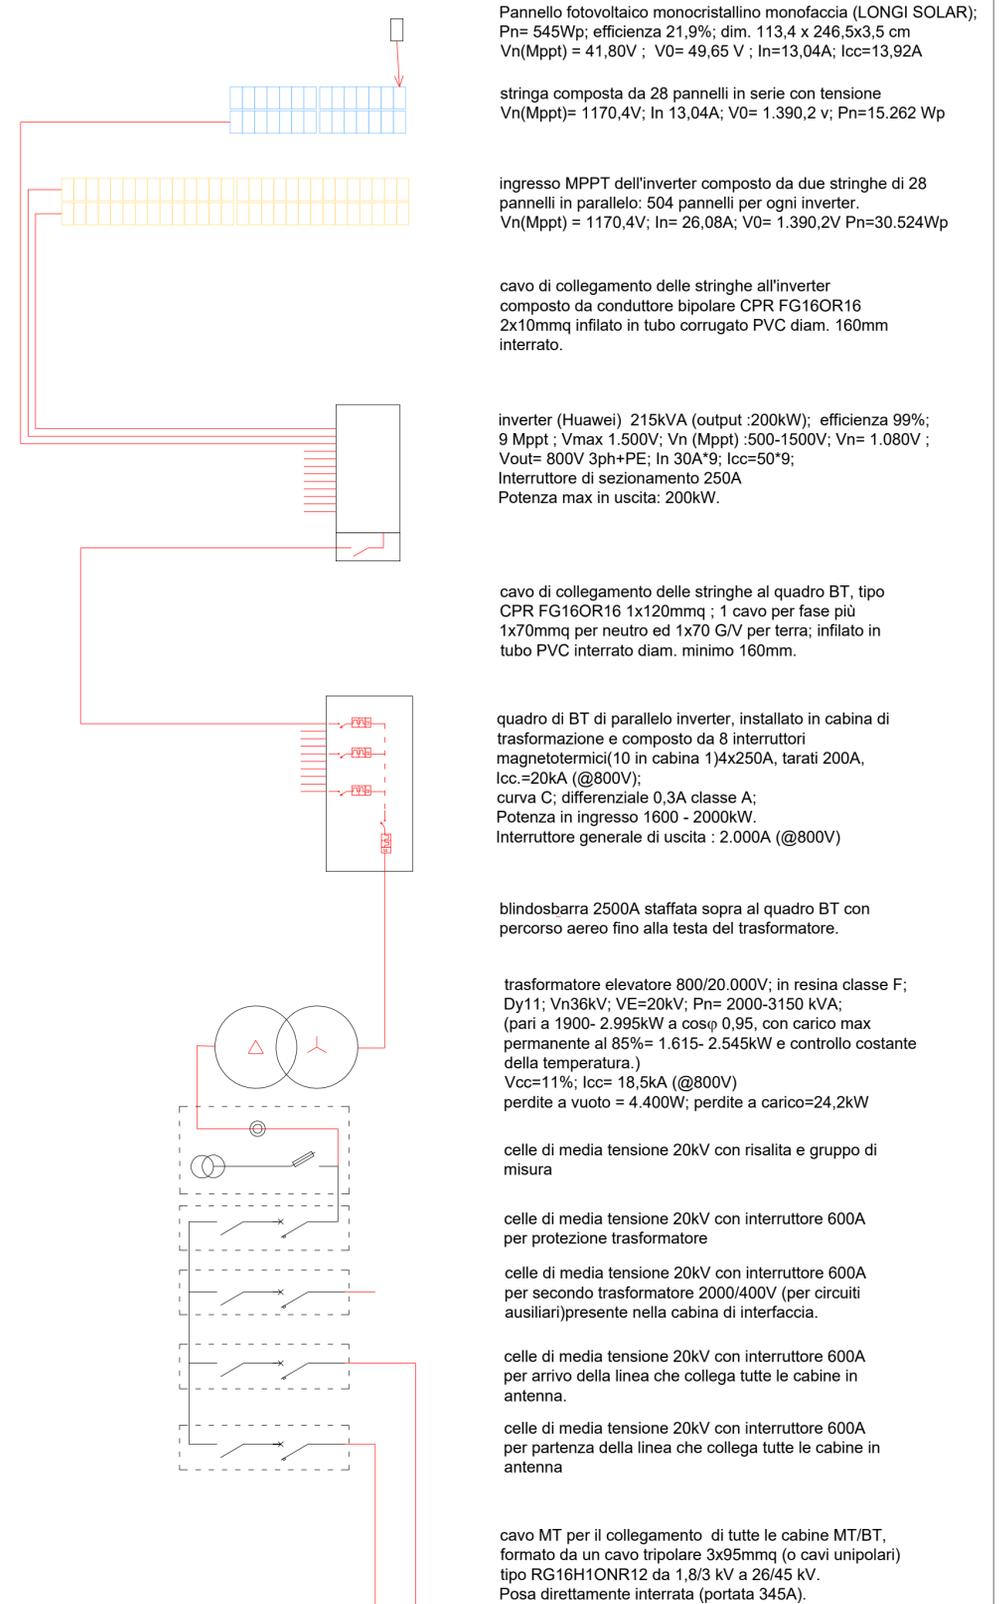


00	EMMISSIONE	IC	MB	FB	marzo 22
Rev.	Descrizione	Redatto	Verificato	Approvato	Data


Proponente:	TEP RENEWABLES (BESSUDE PV) S.R.L. Viale Shakespeare,71 - 00144 - Roma P. IVA e C.F. 16376261000 - REA RM - 1653248
Oggetto:	<b>IMPIANTO FOTOVOLTAICO A TERRA COLLEGATO ALLA RTN</b> Potenza nominale 29 MWp DC - 25,8 MW AC Localita' Monte Cheia Comune di Bessude (SS)
<b>PROGETTO DEFINITIVO IMPIANTO FOTOVOLTAICO</b>	
Progettista:	Ing. Matteo Bertoneri - Iscritto all'Ordine degli Ingegneri della Provincia di Massa Carrara al n. 669
Tavola:	<b>LAYOUT DI PROGETTO CON DETTAGLIO CAMPI</b>
Rif:	21-00013-IT-BESSUDE_PI_T03_REV0_LAYOUT DI PROGETTO CON DETTAGLIO CAMPI
E' VIETATA LA RIPRODUZIONE DI QUESTO DOCUMENTO SENZA PREVENTIVA AUTORIZZAZIONE SCRITTA DELLA TEP RENEWABLES ITALIA S.R.L.	

N. Tav.  
PI.T.03.01

Scala: 1:4'000

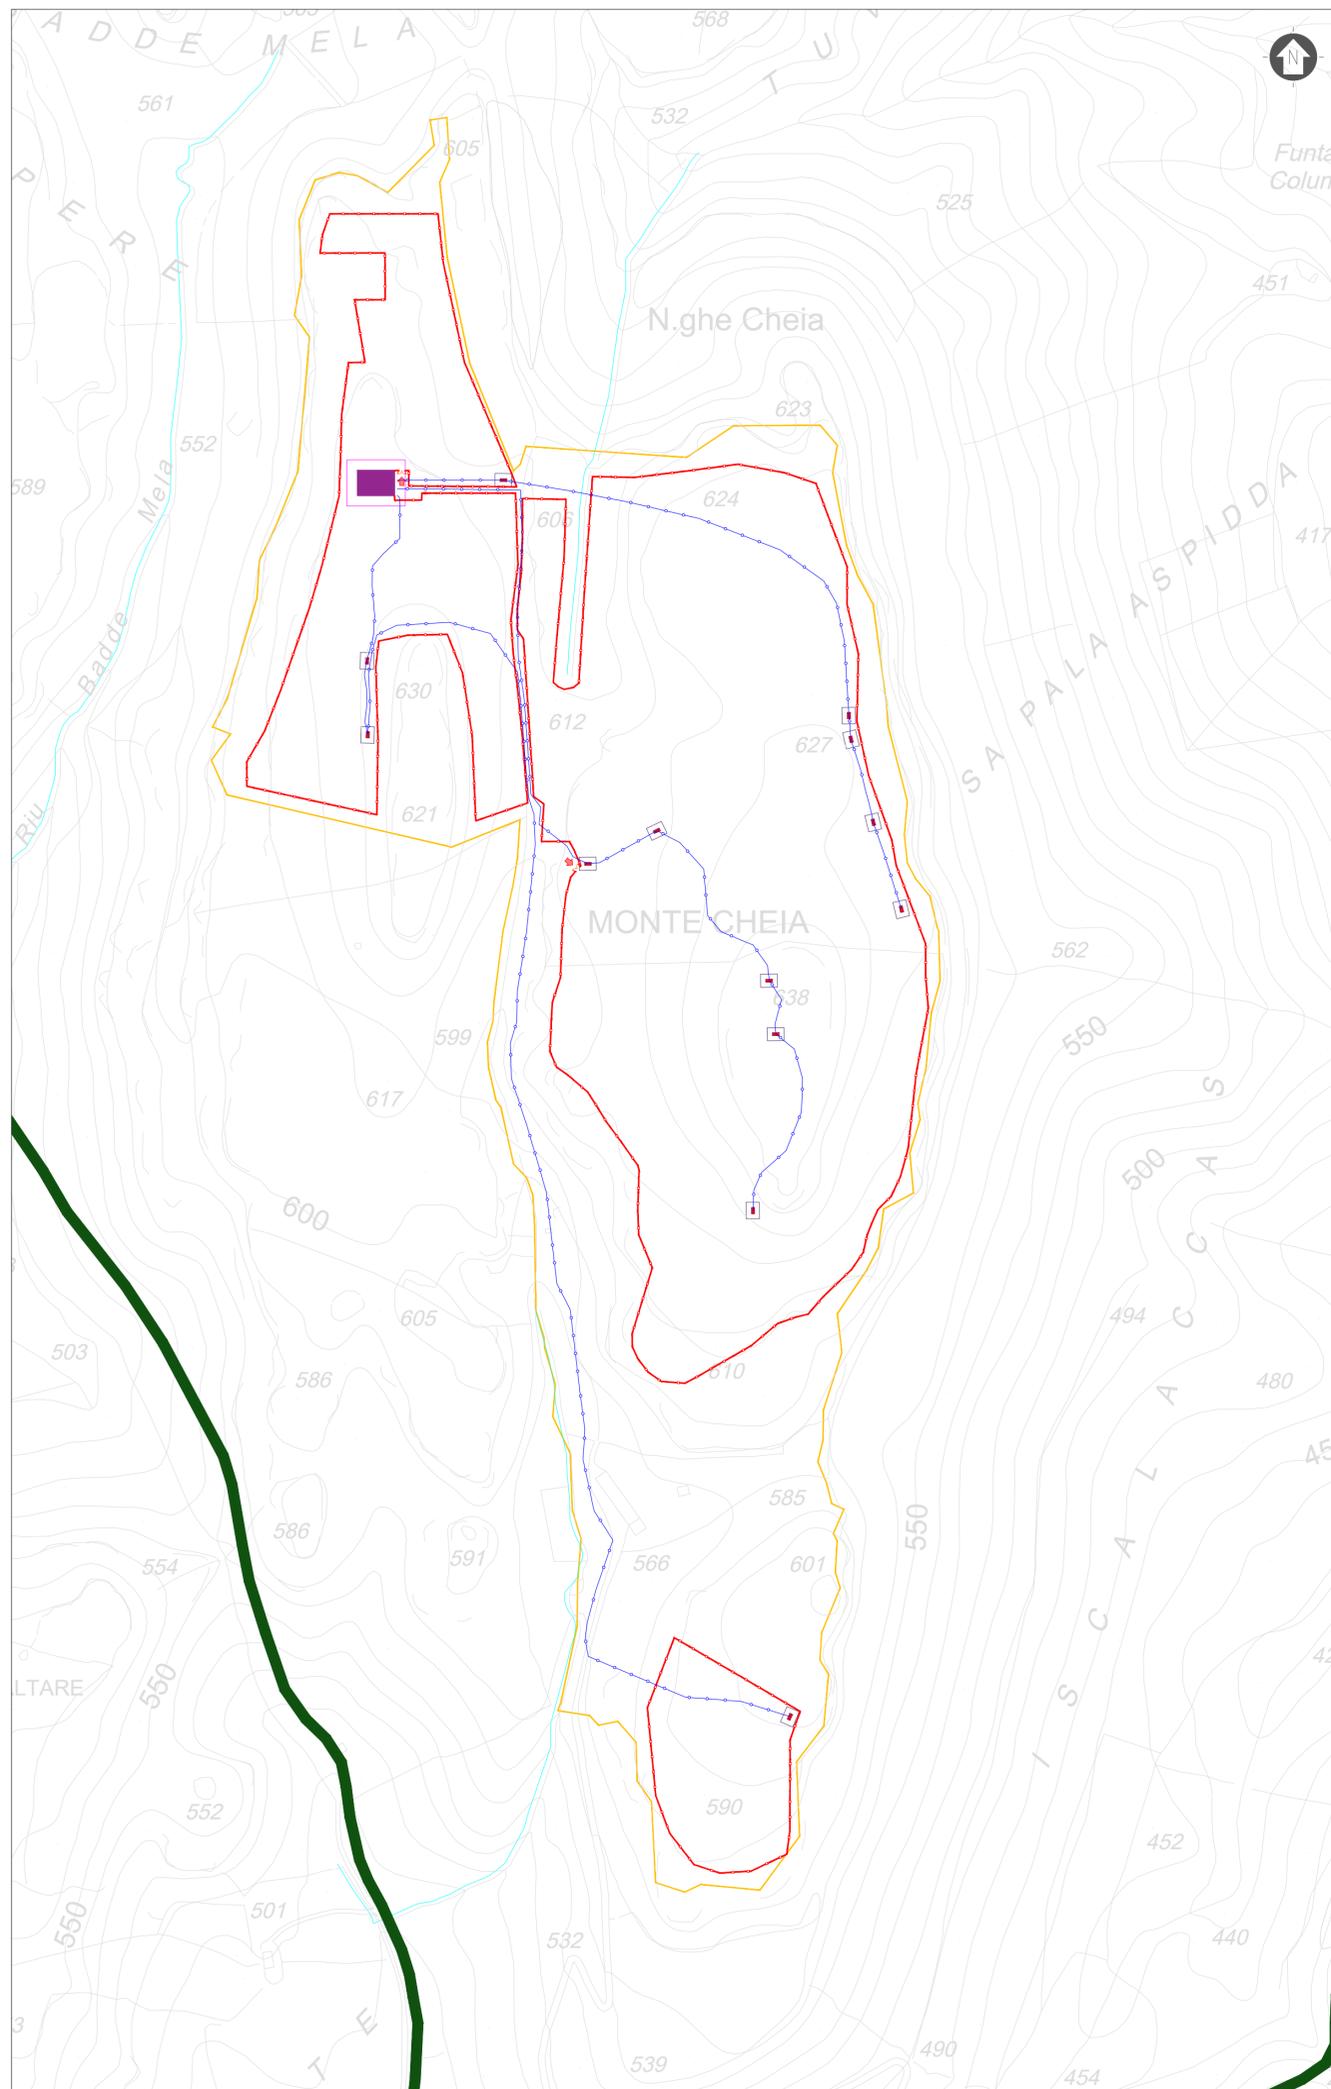

### SCHEMA A BLOCCHI DELLA DISTRIBUZIONE FRA LE VARIE CABINE

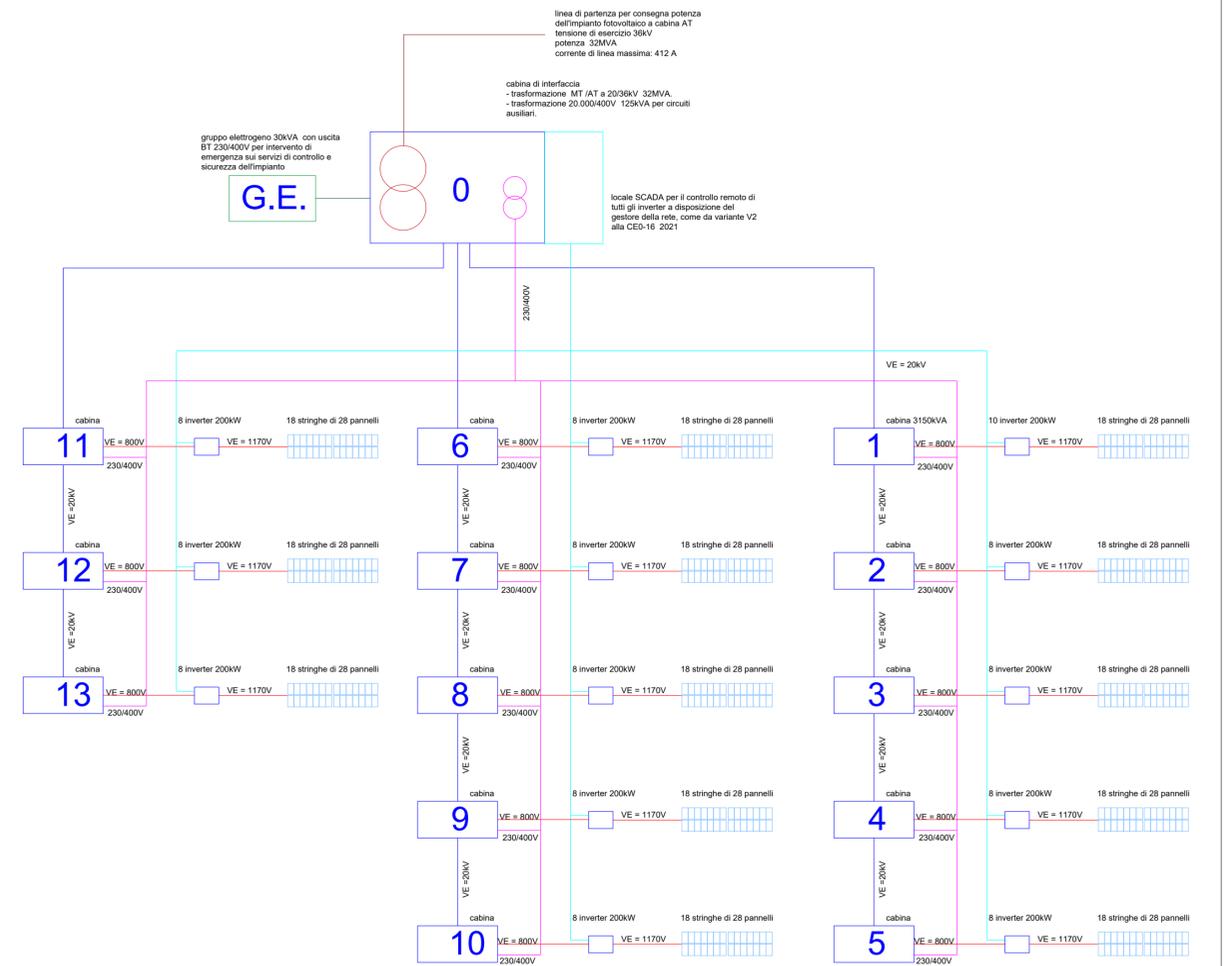

00	EMISSIONE	IC	MB	FB	marzo 22
Rev.	Descrizione	Redatto	Verificato	Approvato	Data

Proponente:	TEP RENEWABLES (BESSEUDE PV) S.R.L. Viale Shakespeare, 71 - 00144 - Roma P. IVA e C.F. 16376261000 - REA RM - 1653248
Oggetto:	<b>IMPIANTO FOTOVOLTAICO A TERRA COLLEGATO ALLA RTN</b> Potenza nominale 29 MWp DC - 25,8 MW AC Localita' Monte Cheia Comune di Bessude (SS) <b>PROGETTO DEFINITIVO IMPIANTO FOTOVOLTAICO</b>
Progettista:	Ing. Matteo Bertoneri - iscritto all'Ordine degli Ingegneri della Provincia di Massa Carrara al n. 669
Tavola:	<b>LAYOUT DI PROGETTO CON DETTAGLIO CAMPI</b>
Rif:	21-00013-IT-BESSEUDE_PL_T03_REVO_LAYOUT DI PROGETTO CON DETTAGLIO CAMPI
E' VIETATA LA RIPRODUZIONE DI QUESTO DOCUMENTO SENZA PREVENTIVA AUTORIZZAZIONE SCRITTA DELLA TEP RENEWABLES ITALIA S.R.L.	

N. Tav.  
PI.T.03.02

Scala: 1:4'000