


PROFILO LONGITUDINALE - DCS08

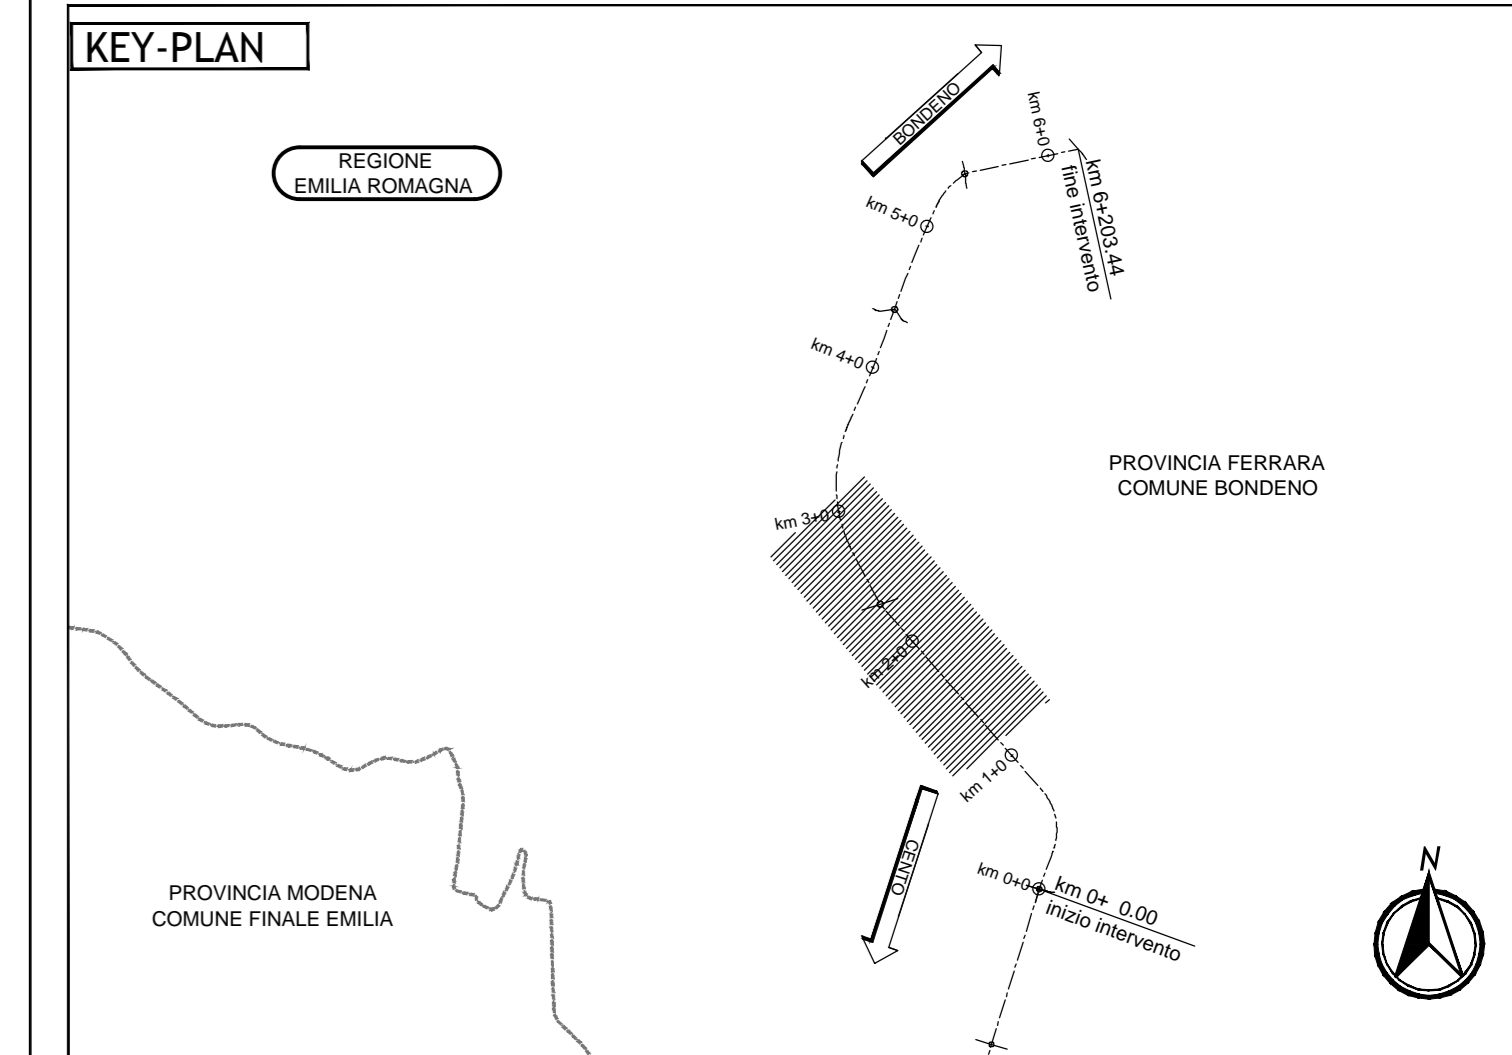

LEGENDA

ELABORATI DI RIFERIMENTO

CARATTERISTICHE DEI MATERIALI

NOTE

COMUNI E PROVINCE

SEZIONI

PROGRESSIVE

DISTANZE PARZIALI

QUOTE TERRENO

QUOTE PROGETTO

ANDAMENTO PLANIMETRICO

ANDAMENTO CIGLI

ETOMETRI

ALLARGAMENTO PER VISIBILITA'

IL CONCEDENTE: Regione Emilia-Romagna

IL CONCESSIONARIO: ARCA AUTOSTRADA REGIONALE CISPADANA

AUTOSTRADA REGIONALE CISPADANA DAL CASELLO DI REGGIOLO-ROLO SULLA A22 AL CASELLO DI FERRARA SUD SULLA A13

CODICE C.U.P. E81B0800000009

PROGETTO DEFINITIVO

VIABILITA' DI ADDUZIONE AL SISTEMA AUTOSTRADALE D04-08 (ex 1FE) Raccordo Bondeno-Cento-Autostrada Cispadana

PROGETTAZIONE STRADALE

ASSE STRADALE - D08 (EX 1FE - TRATTO D)

PROFILI LONGITUDINALI PROGETTO - TAV 2

IL PROGETTISTA: Alpina

RESPONSABILE INTEGRAZIONE PRESTAZIONI SPECIALISTICHE: Ing. Emilio Salsi

IL CONCESSIONARIO: Autostada Regionale Cispadana S.p.A.

G									
F									
E									
D									
C									
B									
A	17.04.2012	EMISSIONE		Ing.	Ing. Bonfanti	Ing. Salsi			

IDENTIFICAZIONE ELABORATO

DATA PROVA: 17.04.2012

SCALE: 1:2000/200