KEY-PLAN

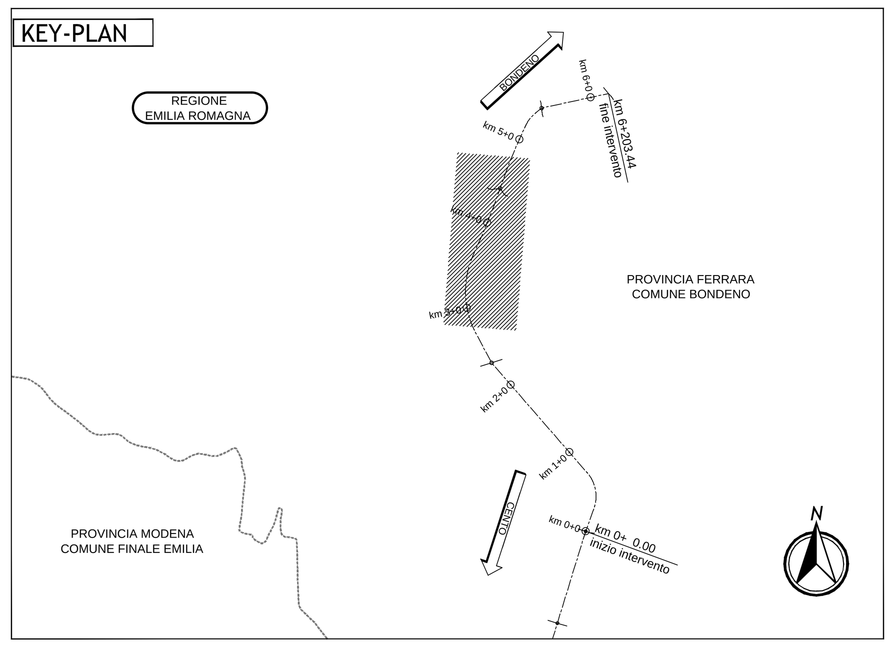

LEGENDA

ELABORATI DI RIFERIMENTO

CARATTERISTICHE DEI MATERIALI

NOTE

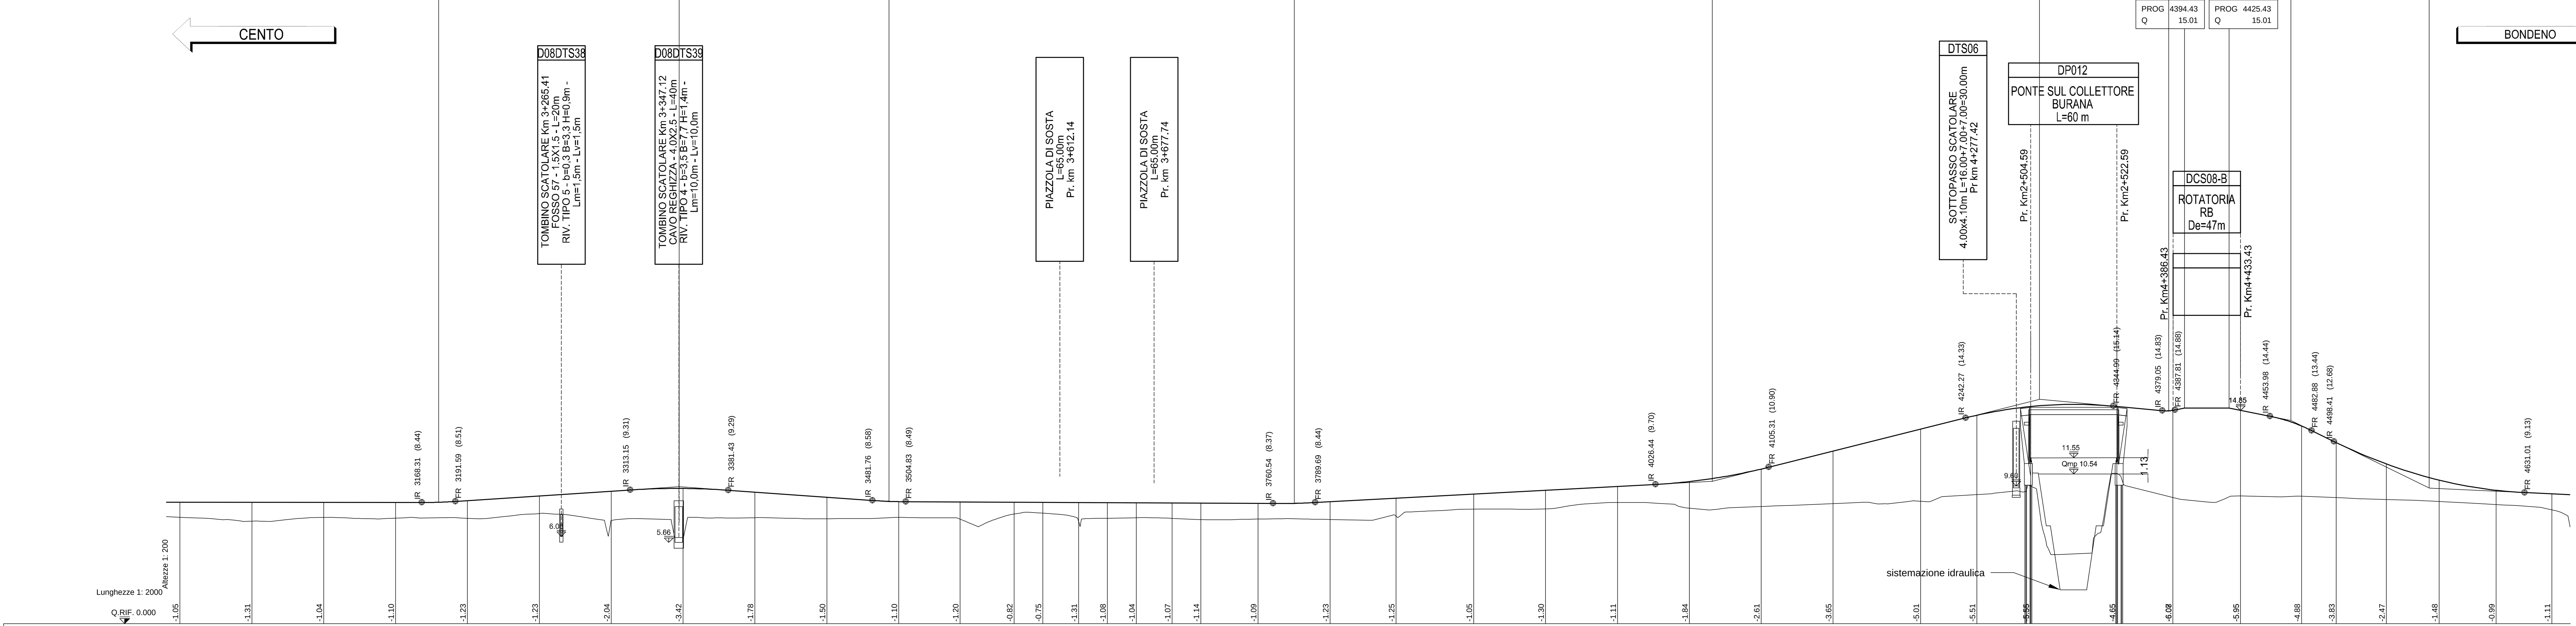

LIVELLETTE

Livelletta	D	L	P
1	1.10	167.34	0.66%
2	-1.04	146.01	-0.71%
3	-0.14	281.82	-0.05%
4	1.55	290.76	0.53%
5	5.70	227.75	2.50%
6	-0.83	89.80	-0.92%
7	0.22	11.00	2.00%
8	-0.00	31.00	-0.00%
9	-0.86	43.00	-2.00%
10	-4.71	96.28	-4.89%

PROG	Q	R	T1	T2	f	SV	Dp
3179.95	8.44	3500.00	11.64	11.64	0.02	23.27	0.6650%
3347.29	9.54	5000.00	34.14	34.14	0.12	68.28	-1.3655%
3493.29	8.50	3500.00	11.54	11.54	0.02	23.07	0.6592%
3775.11	8.36	5000.00	14.58	14.58	0.02	29.15	0.5830%
4065.88	9.91	4000.00	39.43	39.45	0.19	78.87	1.9717%
4293.63	15.61	3000.00	51.38	51.36	0.44	102.72	-3.4240%
4383.43	14.79	300.00	4.38	4.38	0.03	8.76	2.9193%
4394.43	15.01						
4425.43	15.01						
4468.43	14.15	1000.00	14.46	14.47	0.10	28.90	-2.8904%
4564.71	9.44	3000.00	66.38	66.30	0.73	132.60	4.4199%

COMUNI E PROVINCE: COMUNE DI BONDENO – PROVINCIA DI FERRARA

SEZIONI	PROGRESSIVE	DISTANZE PARZIALI	QUOTE TERRENO	QUOTE PROGETTO
82	3000.00		7.40	8.45
83	3050.00	50.00	7.14	8.45
84	3100.00	50.00	7.40	8.44
85	3150.00	50.00	7.34	8.44
86	3200.00	50.00	7.34	8.57
87	3250.00	50.00	7.67	8.90
88	3300.00	50.00	7.19	9.23
89	3350.00	50.00	5.99	9.42
90	3400.00	50.00	7.38	9.16
91	3450.00	50.00	7.31	8.81
92	3500.00	50.00	7.40	8.50
93	3542.71	42.71	7.28	8.48
94	3580.21	37.50	7.63	8.46
95	3600.21	20.00	7.70	8.45
96	3625.21	25.00	7.12	8.43
97	3645.21	20.00	7.35	8.42
98	3665.21	20.00	7.38	8.41
99	3690.21	25.00	7.33	8.40
100	3710.21	20.00	7.25	8.39
101	3750.00	39.79	7.28	8.37
102	3800.00	50.00	7.26	8.49
103	3845.97	45.97	7.49	8.74
104	3900.00	54.03	7.97	9.02
105	3950.00	50.00	7.99	9.29
106	4000.00	50.00	8.45	9.56
107	4050.00	50.00	8.05	9.89
108	4100.00	50.00	8.16	10.77
109	4150.00	50.00	8.37	12.02
110	4210.88	60.88	8.53	13.54
111	4250.00	39.12	9.00	14.51
112	4287.37	37.37	9.57	15.12
112_B	4287.38	0.01	9.57	15.12
113_B	4347.36	59.98	10.47	15.12
113	4347.37	0.01	10.47	15.12
114	4386.43	39.06	8.78	14.85
114_B	4386.44	0.01	8.78	14.85
115_B	4433.42	46.98	8.90	14.85
115	4433.43	0.01	8.90	14.85
116	4475.95	42.52	8.87	13.76
117	4500.00	24.05	8.78	12.60
118	4534.90	34.90	8.65	11.12
119	4571.60	36.70	8.51	10.00
120	4611.32	39.72	8.30	9.28
121	4650.00	38.68	7.93	9.04

ANDAMENTO PLANIMETRICO: L=783.48 R=1000.00; A=350.00 L=122.50; L=180.77; L=364.91 R=5250.00; L=199.05; L=124.97

ANDAMENTO CIGLI: 4.13% / -4.13%; 2.50% / -2.50%; 2.50% / -2.50%; 2.50% / -2.50%; 0.38% / -0.41%; 0.40% / -0.40%; 0.40% / -0.42%; 2.50% / -2.50%

ETTOMETRI: 30 31 32 33 34 35 36 37 38 39 40 41 42 43 44 45 46

ALLARGAMENTO PER VISIBILITA': ALLARGAMENTO PER VISIBILITA' L=820.98m

PROFILO LONGITUDINALE - DCS08

IL CONCEDENTE: Regione Emilia-Romagna

IL CONCESSIONARIO: ARC AUTOSTRADA REGIONALE CISPADANA

AUTOSTRADA REGIONALE CISPADANA

DAL CASELLO DI REGGIOLO-ROLO SULLA A22 AL CASELLO DI FERRARA SUD SULLA A13

CODICE C.U.P. E81B08000060009

PROGETTO DEFINITIVO

VIABILITA' DI ADDUZIONE AL SISTEMA AUTOSTRADALE D04-08 (ex 1FE)

Raccordo Bondeno-Cento-Autostrada Cispadana

PROGETTAZIONE STRADALE

ASSE STRADALE - D08 (EX 1FE - TRATTO D)

PROFILI LONGITUDINALI PROGETTO - TAV 3

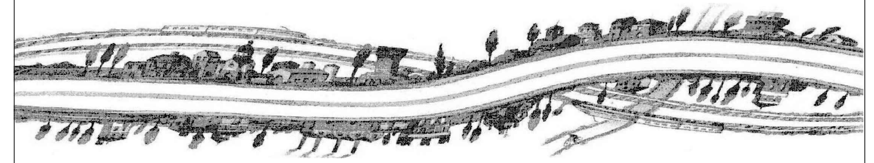

IL PROGETTISTA: Alpina S.p.A. – Dott. Ing. Marco Bonfanti, Ordine Ingegneri di Milano n. A 23384

RESPONSABILE INTEGRAZIONE PRESTAZIONI SPECIALISTICHE: Ing. Emilio Salsi, Albo Ing. Reggio Emilia n° 945

IL CONCESSIONARIO: Autostrada Regionale Cispadana S.p.A. – IL PRESIDENTE Graziano Pattuzzi

REV.	DATA	DESCRIZIONE	REDAZIONE	CONTROLLO	APPROVAZIONE
G					
F					
E					
D					
C					
B					
A	17.04.2012	EMISSIONE	Ing.	Ing. Bonfanti	Ing. Salsi

IDENTIFICAZIONE ELABORATO

NUM. PROGR.	FASE	LOTTO	GRUPPO	CODICE OPERA WBS	TRATTO OPERA	AMBITO	TIPO ELABORATO	PROGRESSIVO	REV.
5527	PD	0	D08	DCS08	D	SD	F2	03	A

DATA: MAGGIO 2012

SCALA: 1:2000/200

IL PRESENTE DOCUMENTO NON POTRA' ESSERE COPIATO, RIPRODOTTO O ALTRIMENTI PUBBLICATO, IN TUTTO O IN PARTE, SENZA IL CONSENSO SCRITTO DEL CONCEDENTE. OGNI UTILIZZO NON AUTORIZZATO SARA' PERSEGUITO A NORMA DI LEGGE
THIS DOCUMENT MAY NOT BE COPIED, REPRODUCED OR PUBLISHED, EITHER IN PART OR IN ITS ENTIRETY, WITHOUT THE WRITTEN PERMISSION OF ARCCOS CONSORTIUM. UNAUTHORIZED USE WILL BE PROSECUTE BY LAW.

scala di stampa 1:1