








PROFILO LONGITUDINALE - DCS08 - A (ROTATORIA)

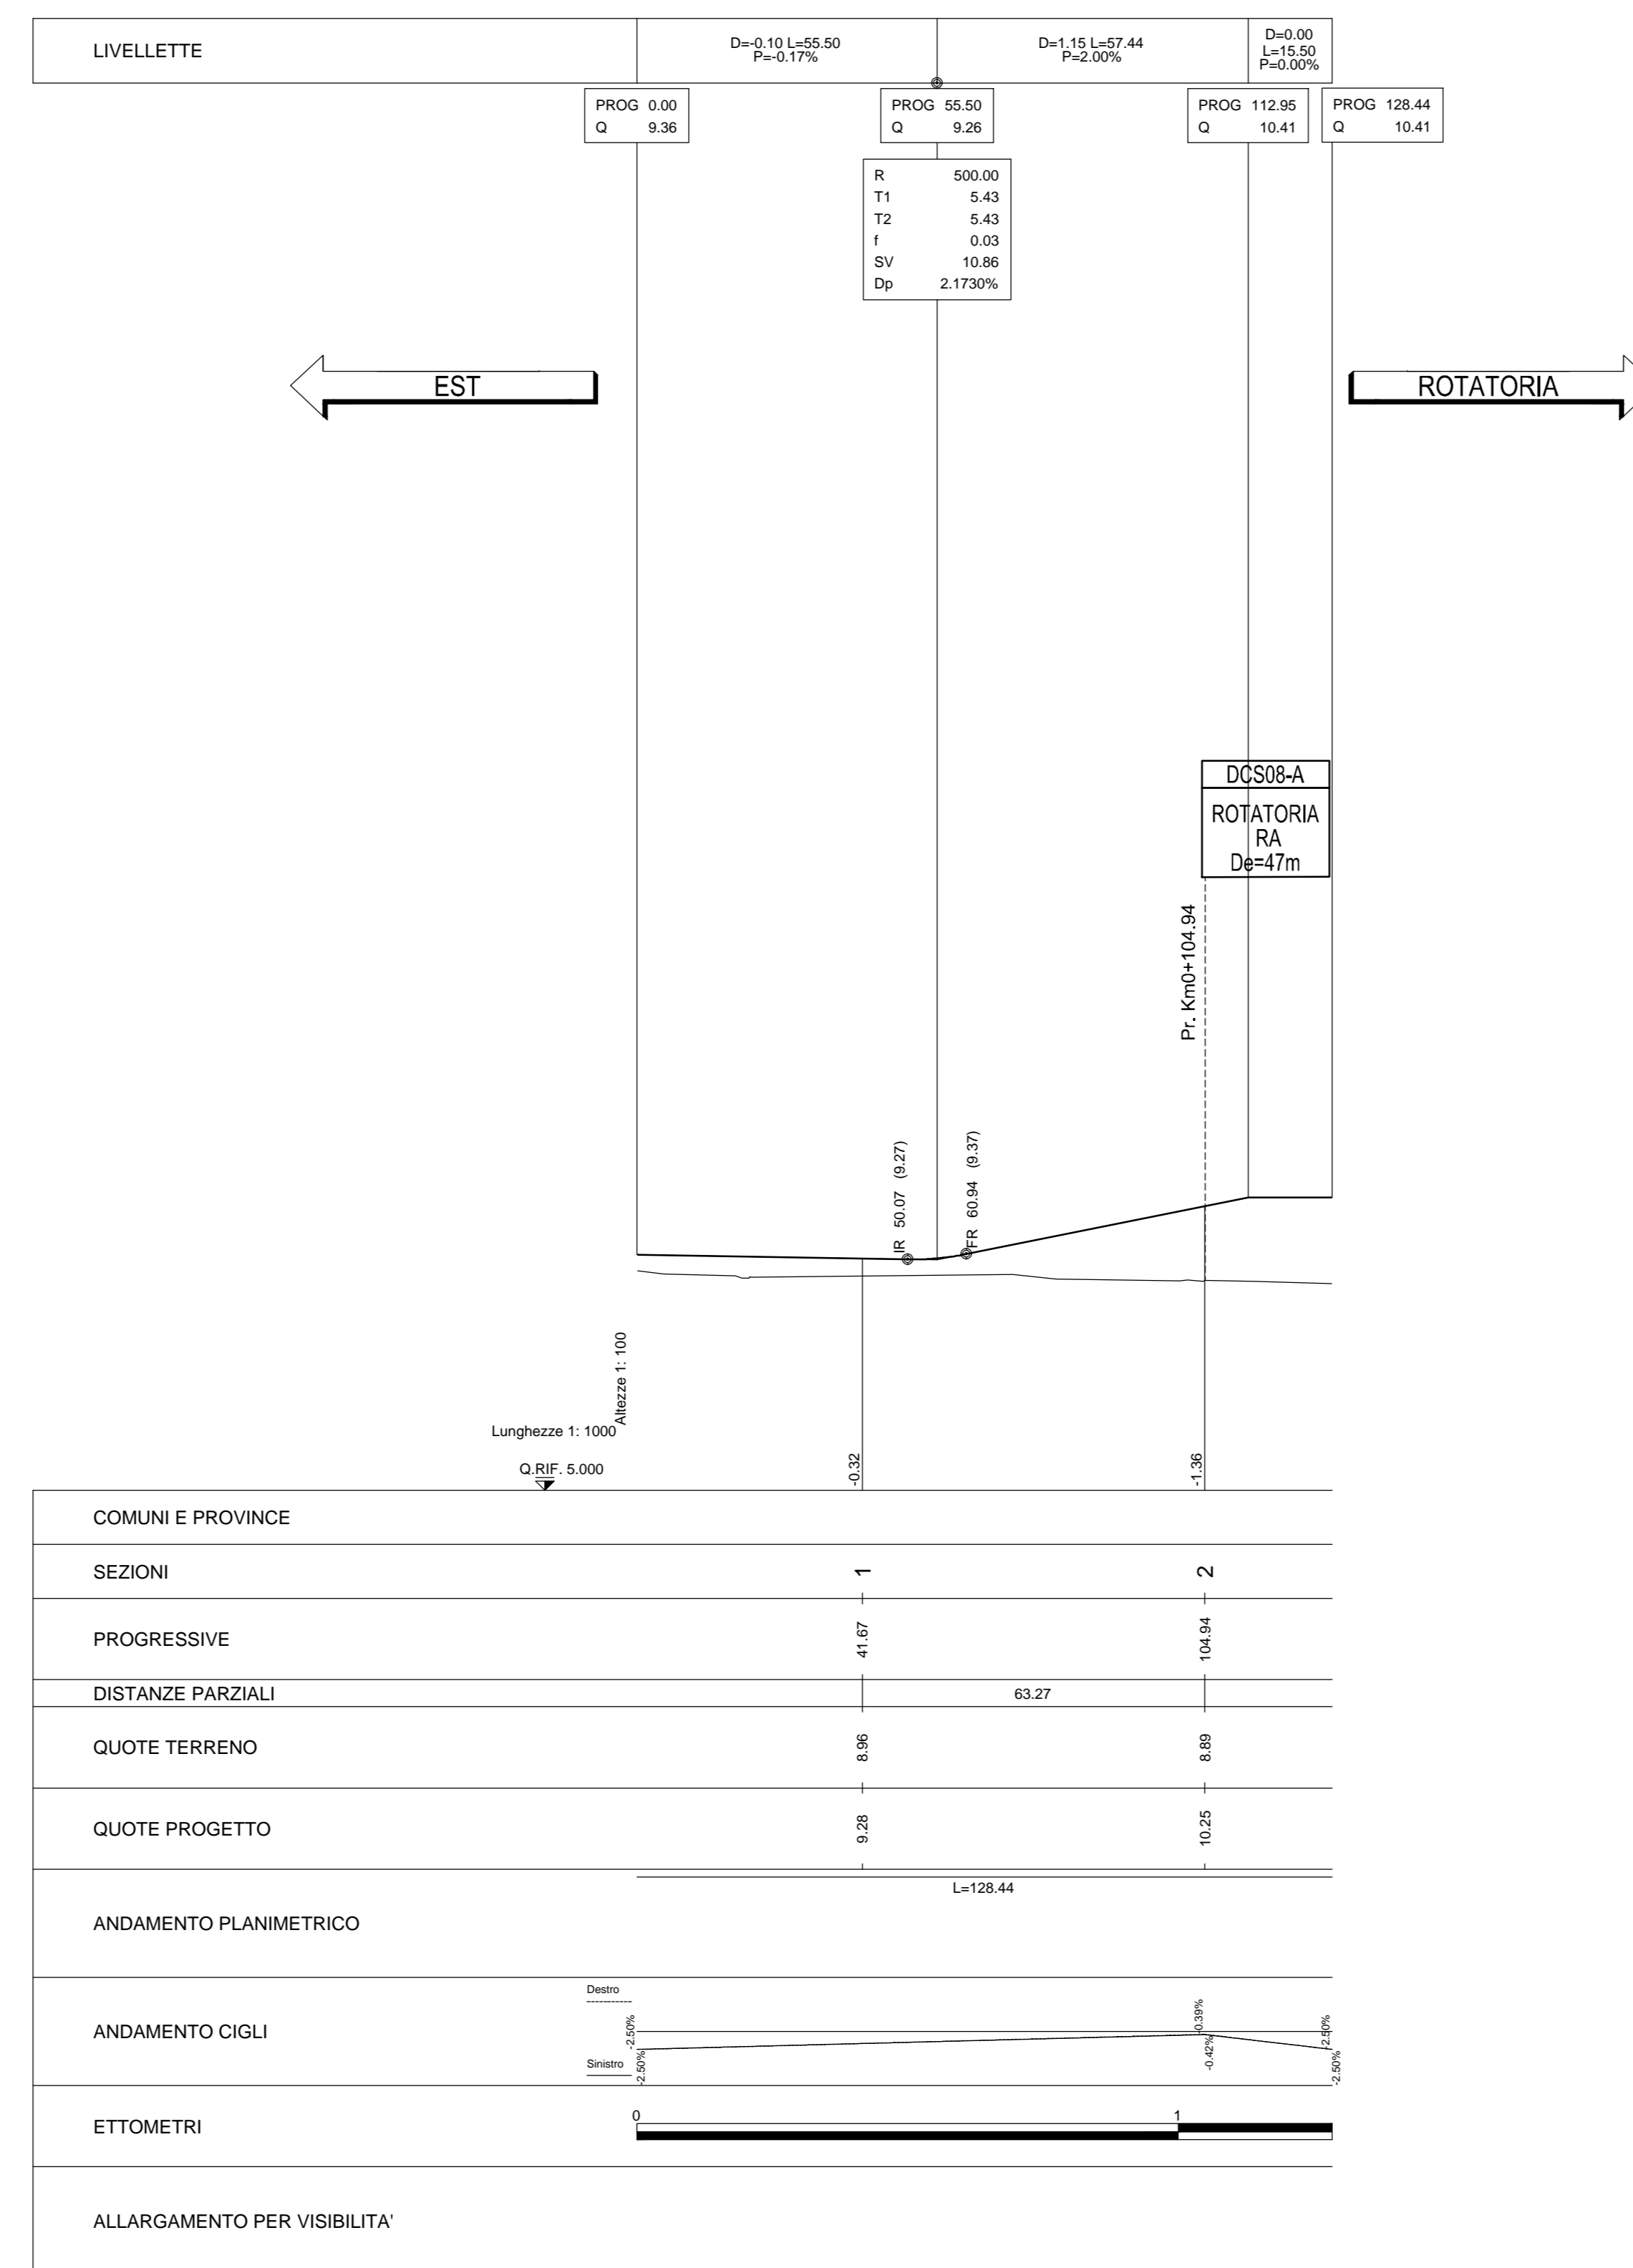

PROFILO LONGITUDINALE - DCS08 - A1 (INNESTO 1)

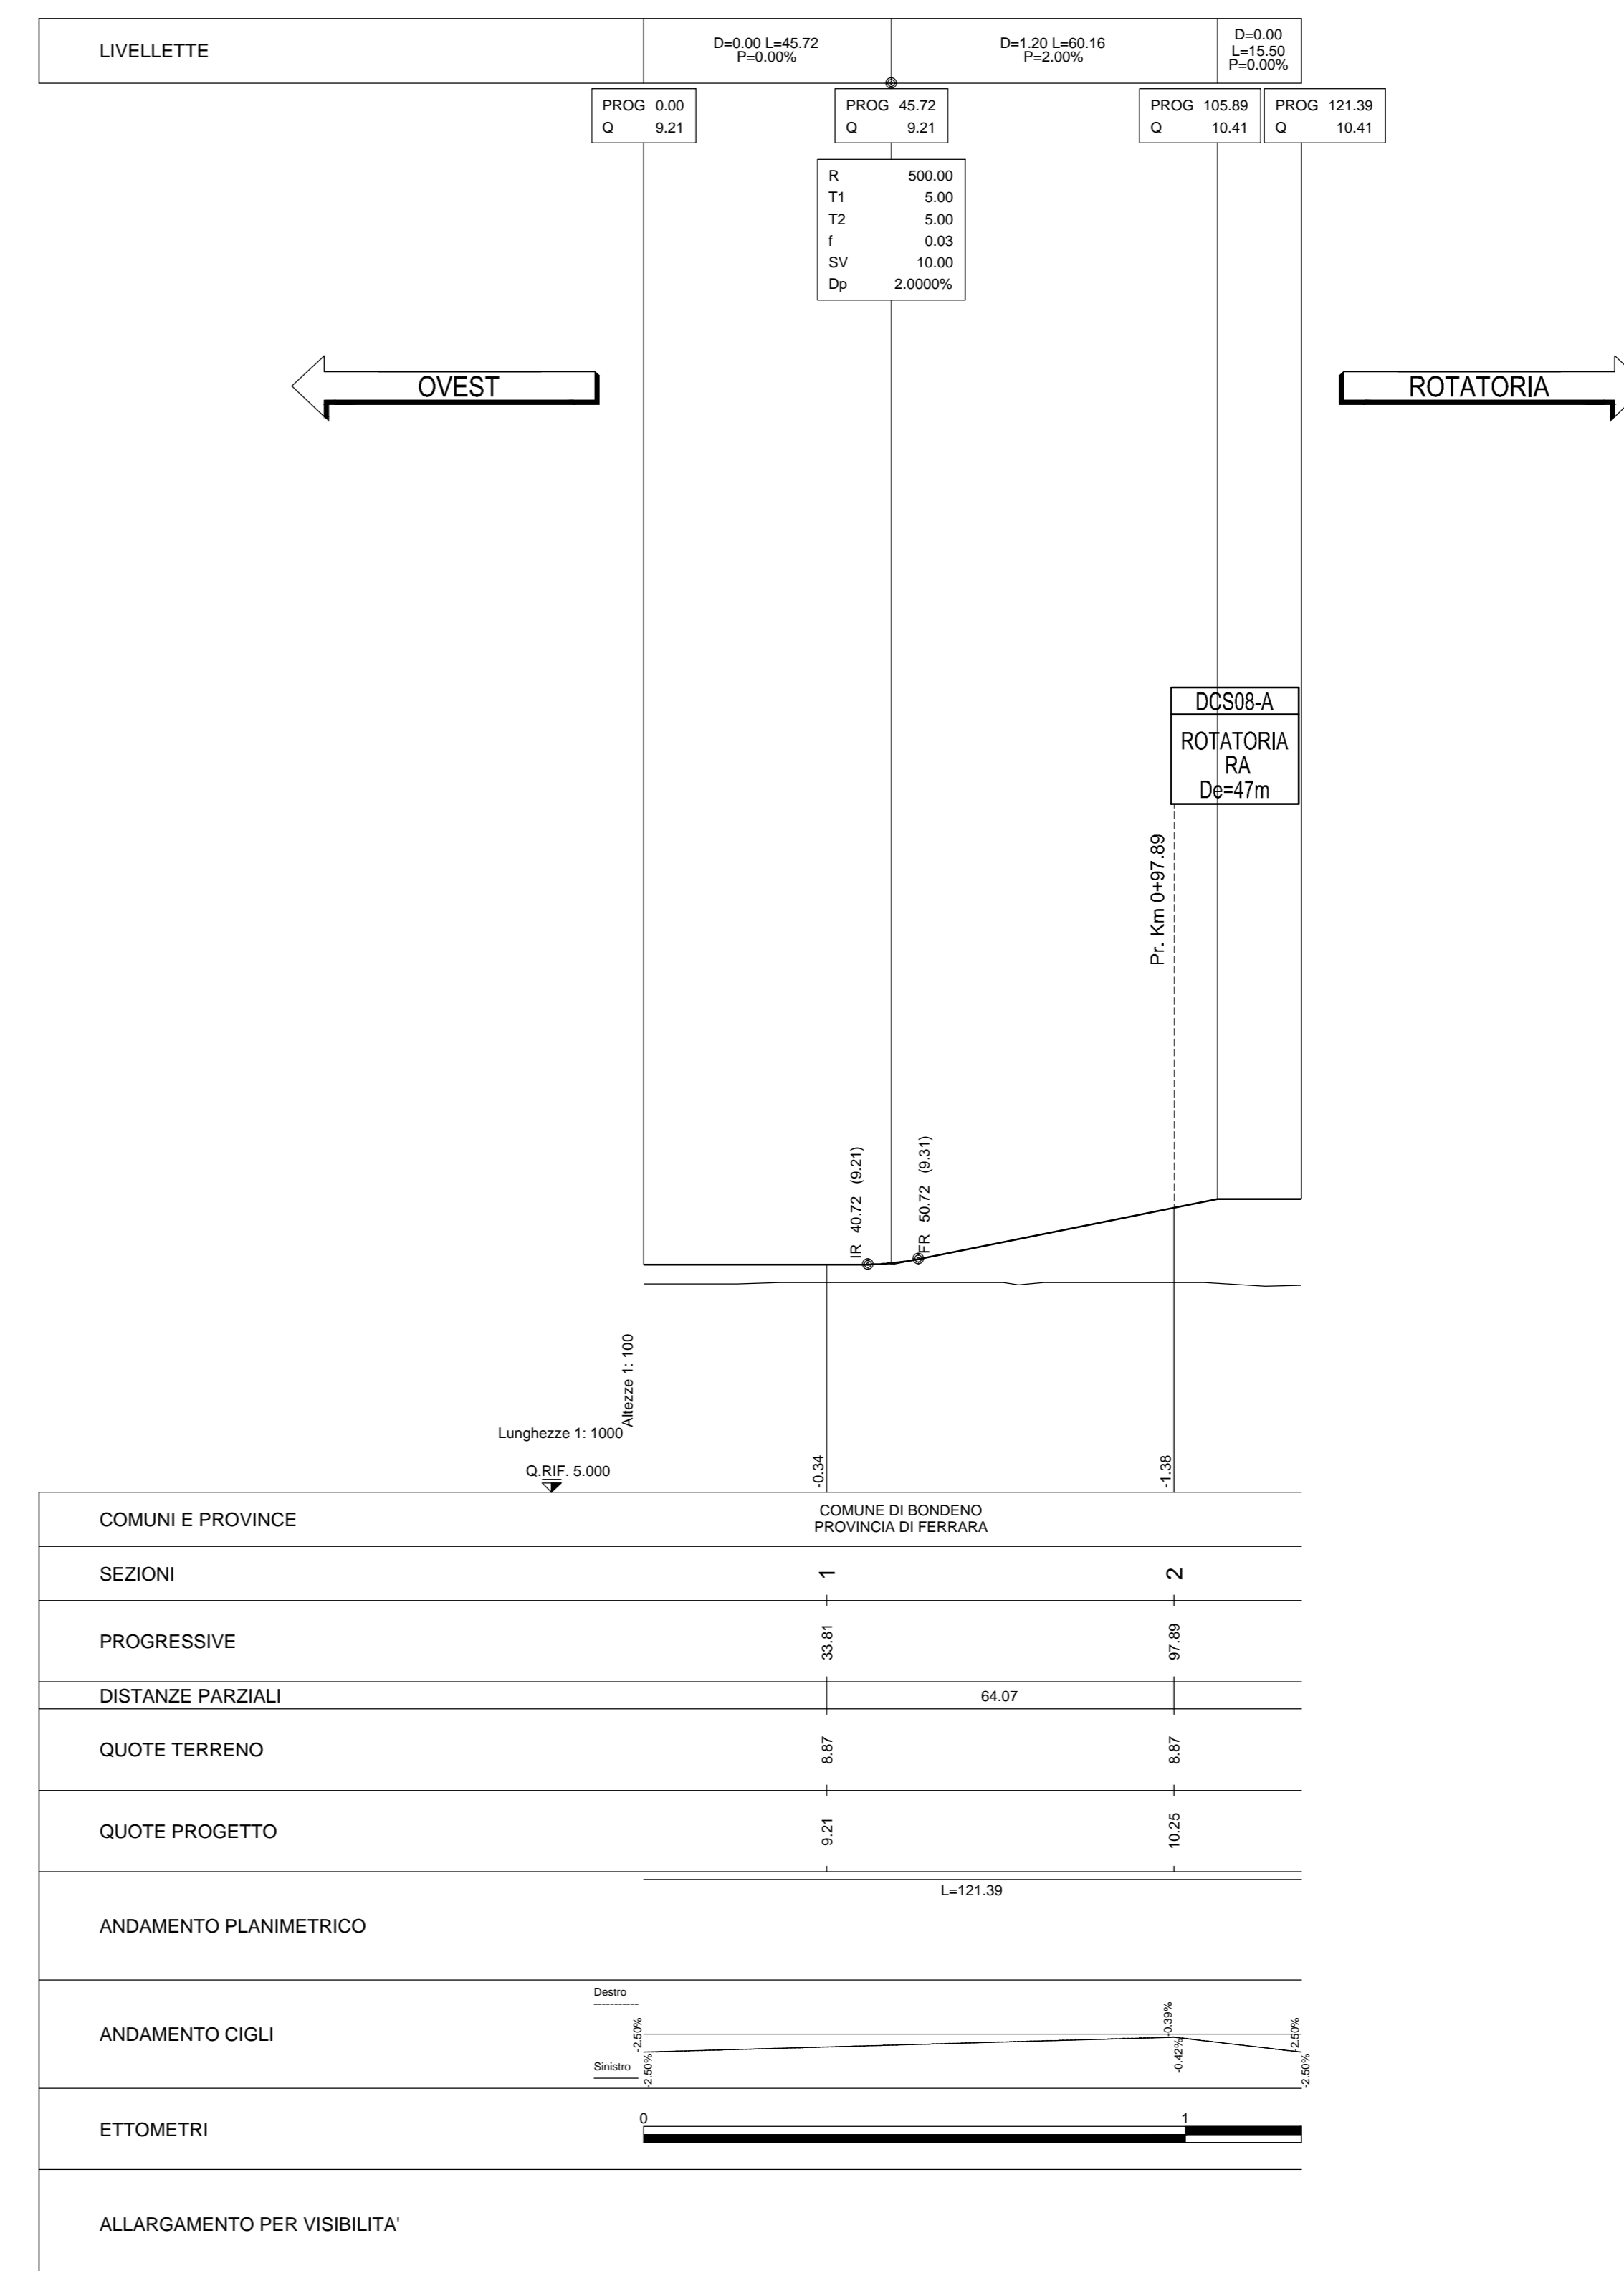

PROFILO LONGITUDINALE - DCS08 - A3 (INNESTO 3)

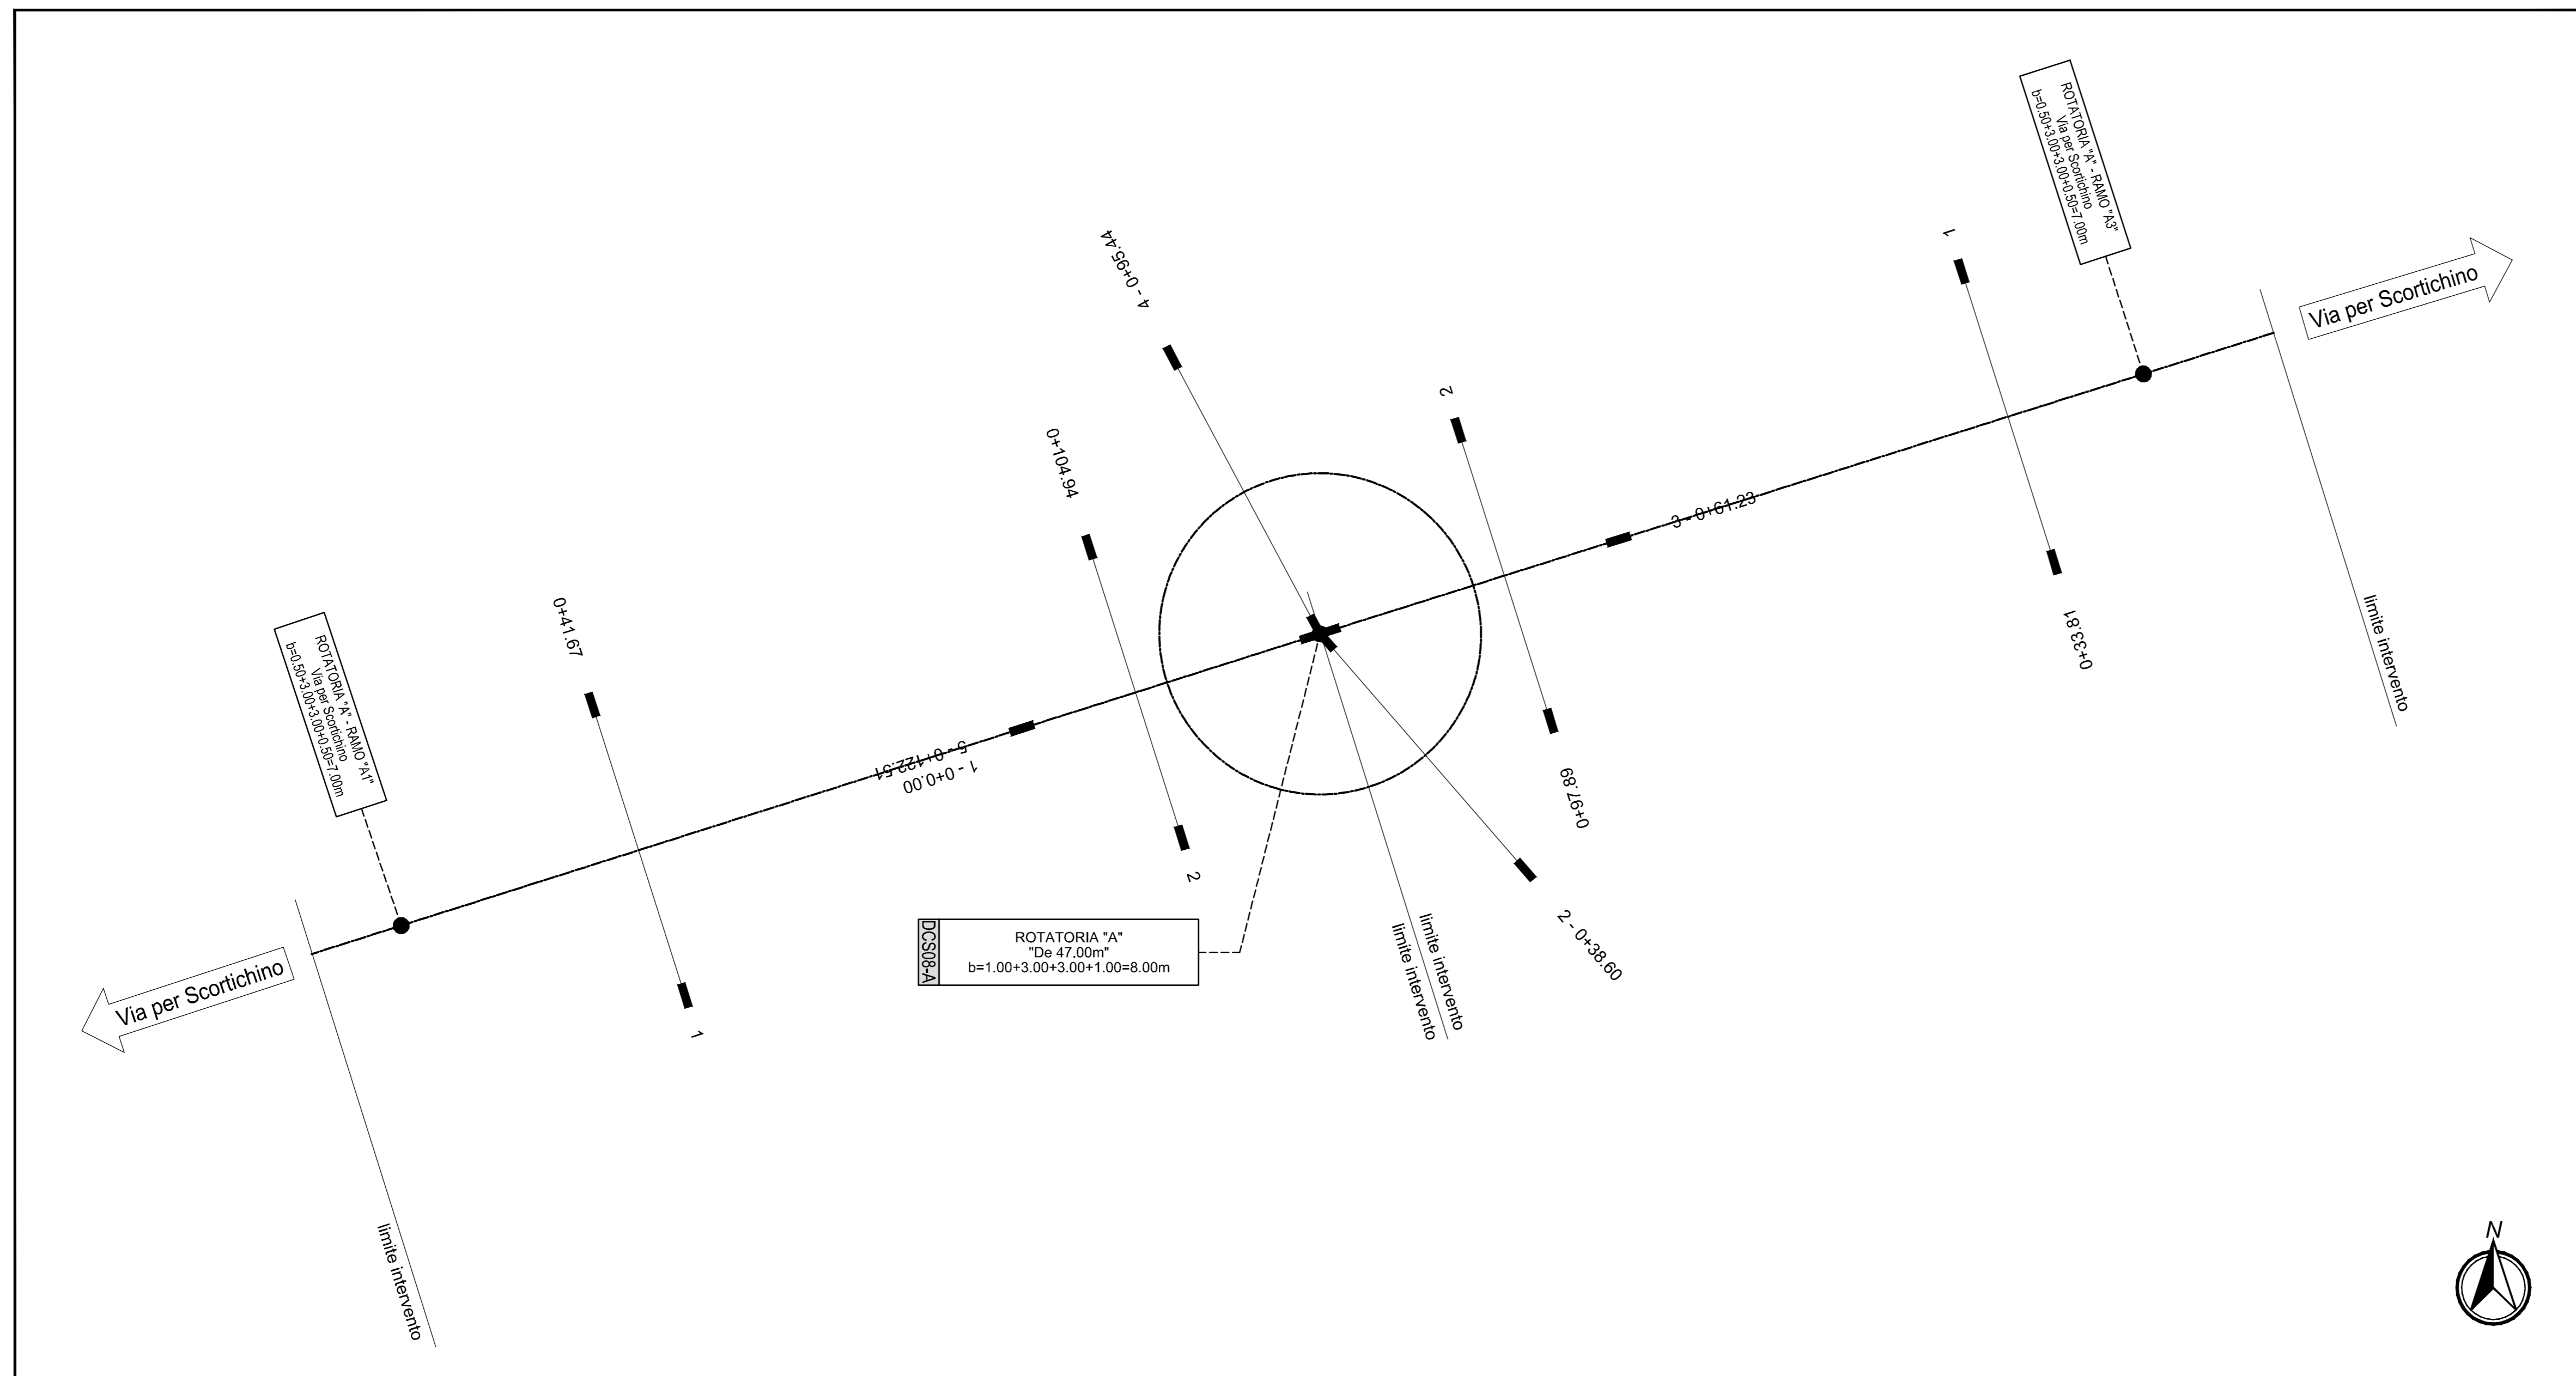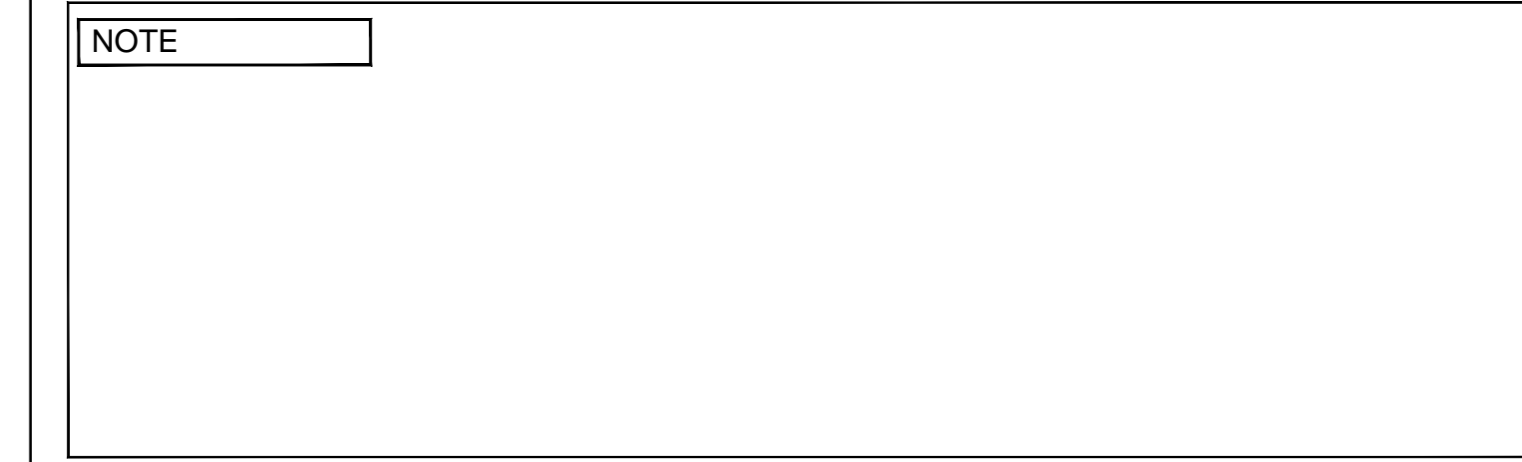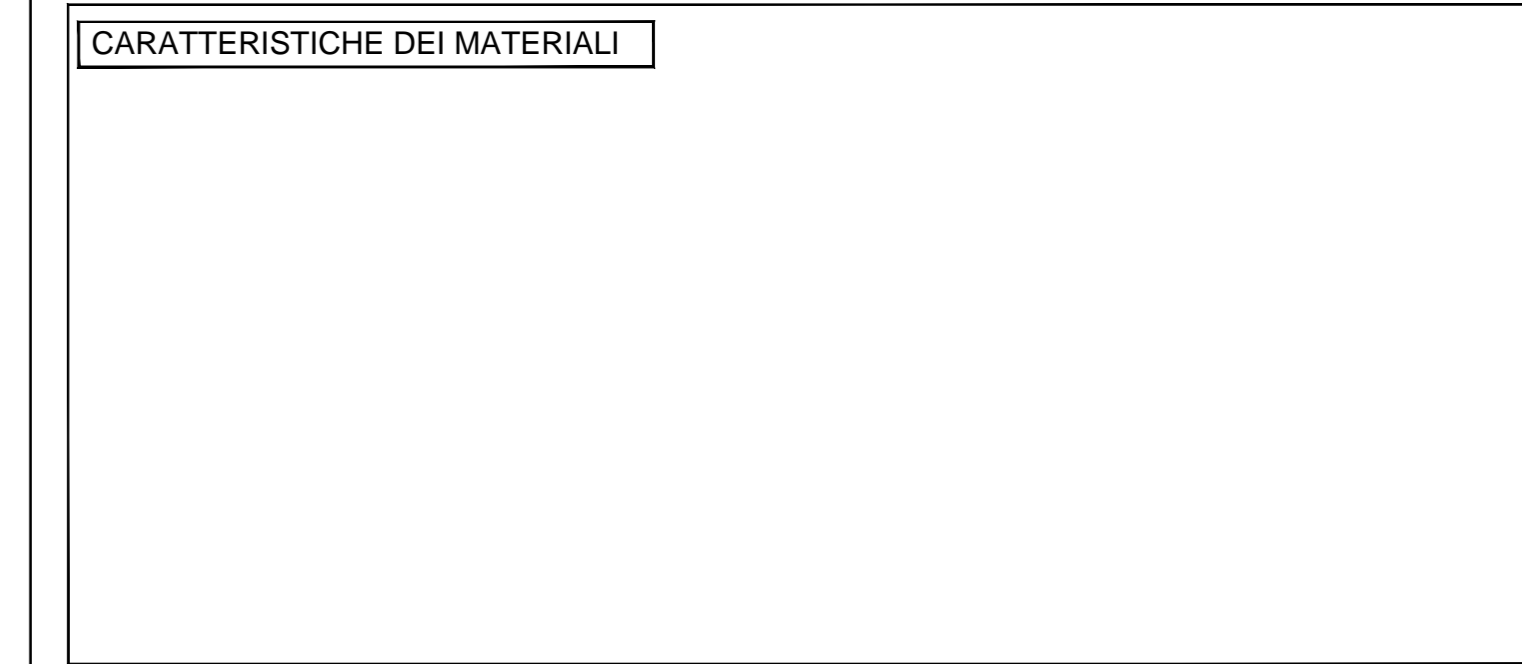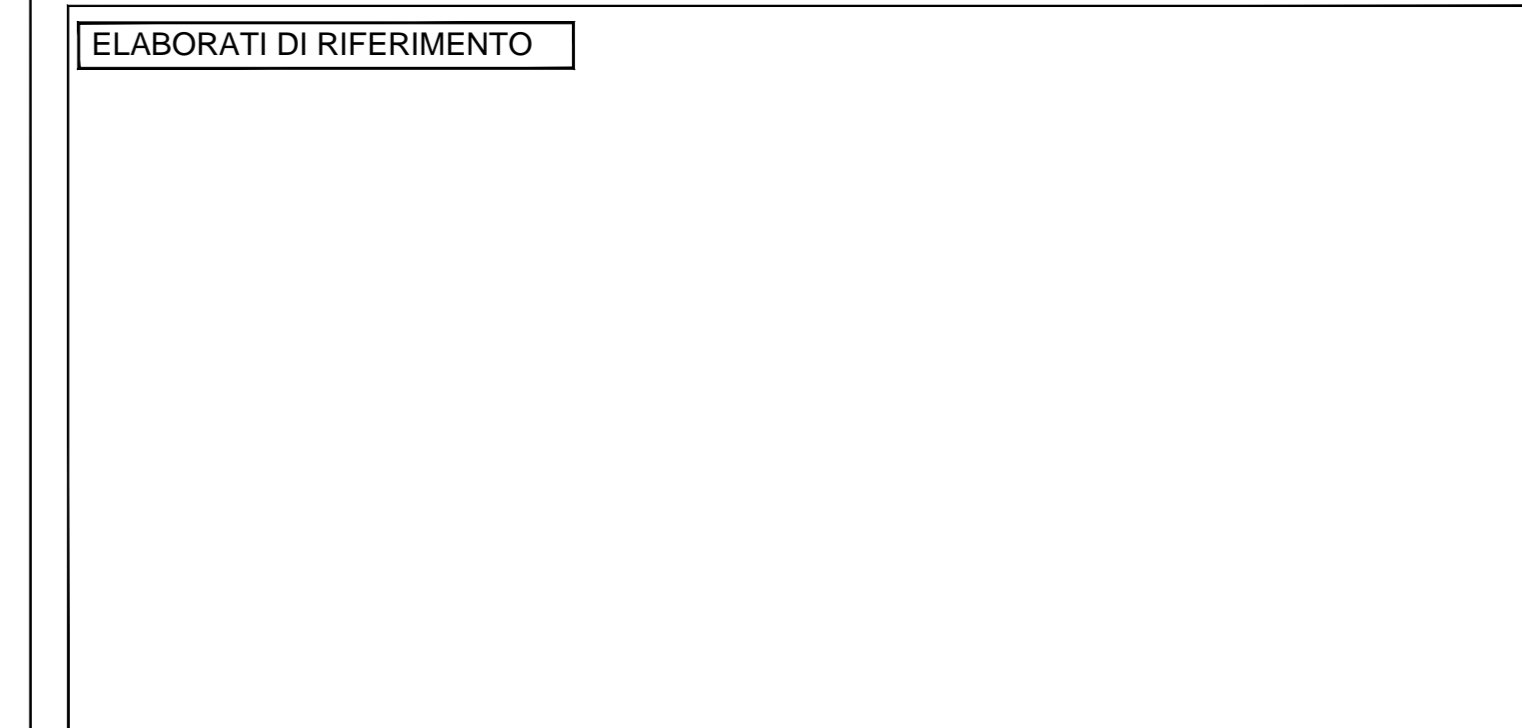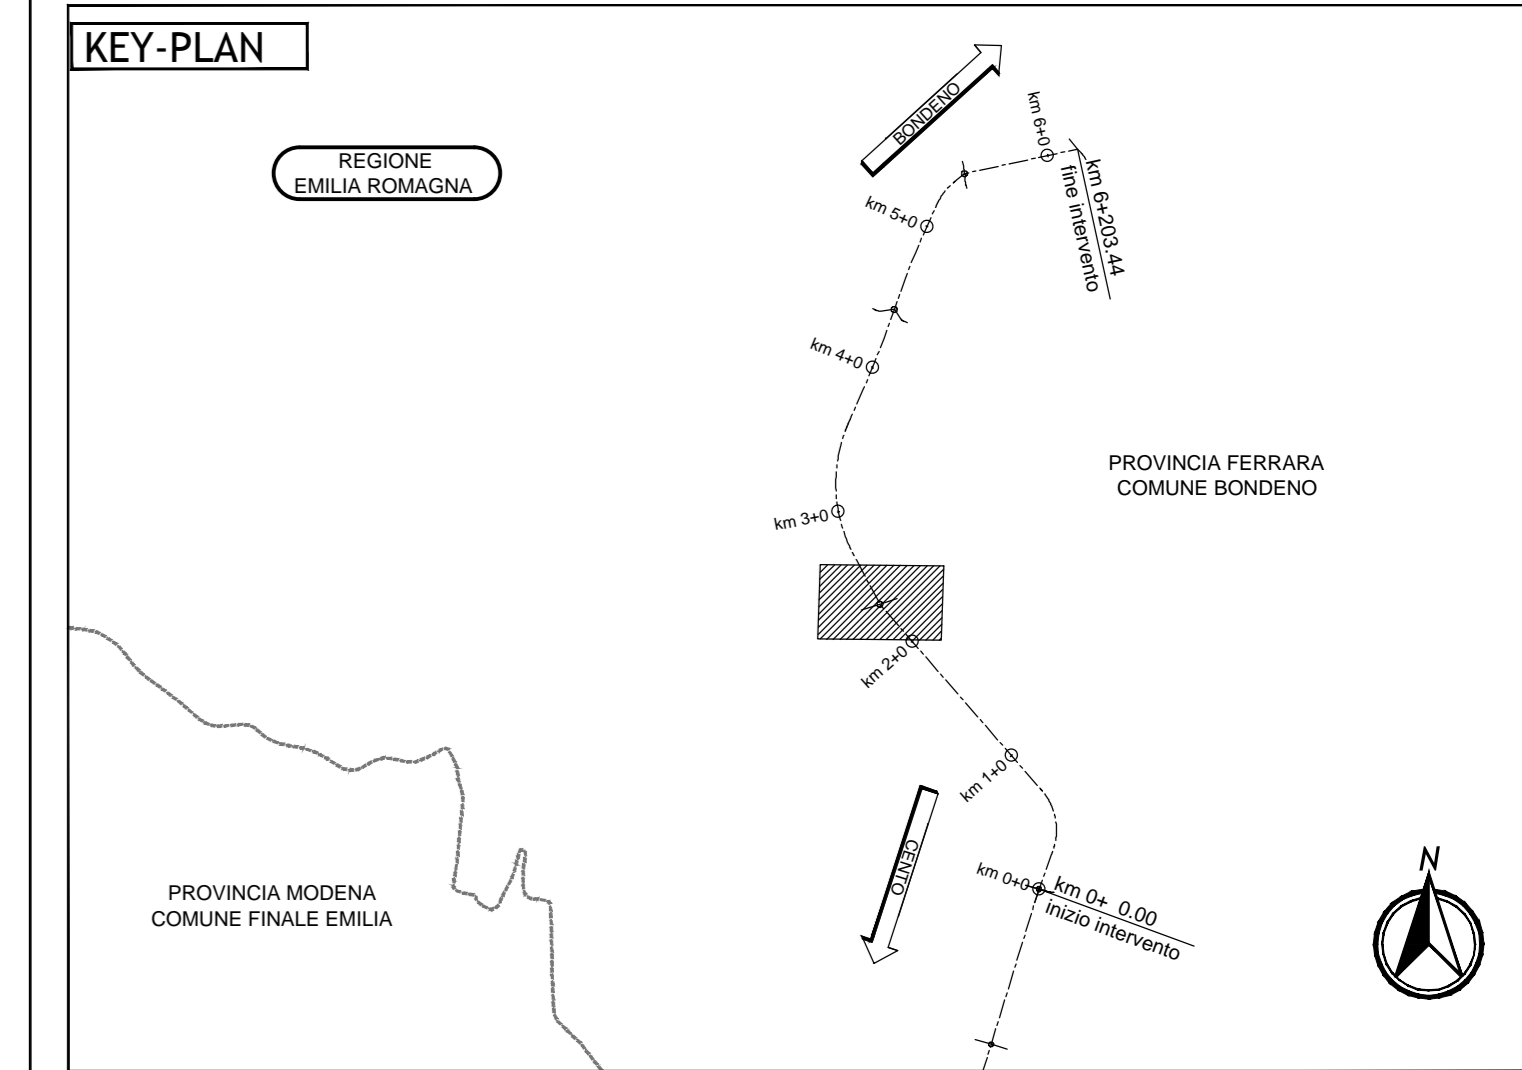

KEY PLAN ROTATORIA "A"

IL CONCESSIONARIO
Regione Emilia-Romagna
ARC AUTOSTRADA REGIONALE CISPADANA

IL CONCESSIONARIO
Autostada Regionale Cispadana S.p.A.
 Presidente: **Giuseppe Pizzetti**

AUTOSTRADA REGIONALE CISPADANA DAL CASELLO DI REGGIOLO-ROLO SULLA A22 AL CASELLO DI FERRARA SUD SULLA A13
 CODICE C.U.P. E8180800000009

PROGETTO DEFINITIVO

VIABILITA' DI ADDUZIONE AL SISTEMA AUTOSTRADALE D04-08 (ex 1FE)
 Raccordo Bondeno-Cento-Autostrada Cispadana
 PROGETTAZIONE STRADALE
 ASSE STRADALE - D08 (EX 1FE - TRATTO D)
 PROFILI LONGITUDINALI PROGETTO - ROTATORIA DCS08-A

IL PROGETTISTA
Alpina
 Dott. Ing. Marco Bonfanti
 Ufficio Ingegneria di Milano

RESPONSABILE INTEGRAZIONI PRESTAZIONI SPECIALISTICHE
 Ing. Emilio Salsi
 Albo Ing. Regione Emilia n° 945

IL CONCESSIONARIO
 Autostada Regionale Cispadana S.p.A.
 Presidente: **Giuseppe Pizzetti**

17.04.2012 EMISSIONE
 Ing. Magagnoli, Ing. Bonfanti, Ing. Salsi

IDENTIFICAZIONE ELABORATO
 DATA: 17.04.2012 DESCRIZIONE: EMISSIONE CONTROLLO: ARRETRAZIONE
 SCALE: 1:2000

REV.	DATA	DESCRIZIONE	REDAZIONE	CONTROLLO	ARRETRAZIONE
A	17.04.2012	EMISSIONE	Ing. Magagnoli	Ing. Bonfanti	Ing. Salsi