



COMUNI E PROVINCE	COMUNE DI BONDENO PROVINCIA DI FERRARA				
SEZIONI	1	2	3	4	5
PROGRESSIVE	0+00	0+21.16	0+41.39	0+61.59	0+81.81
DISTANZE PARZIALI		21.16	20.23	20.19	20.22
QUOTE TERRENO	0.00	0.57	0.00	0.59	0.00
QUOTE PROGETTO	14.93	14.93	14.93	14.93	14.93
ANDAMENTO PLANIMETRICO					
ANDAMENTO CIGLI					
ETTOMETRI					
ALLARGAMENTO PER VISIBILITA'					

PROFILO LONGITUDINALE - DCS08 - B (ROTATORIA)

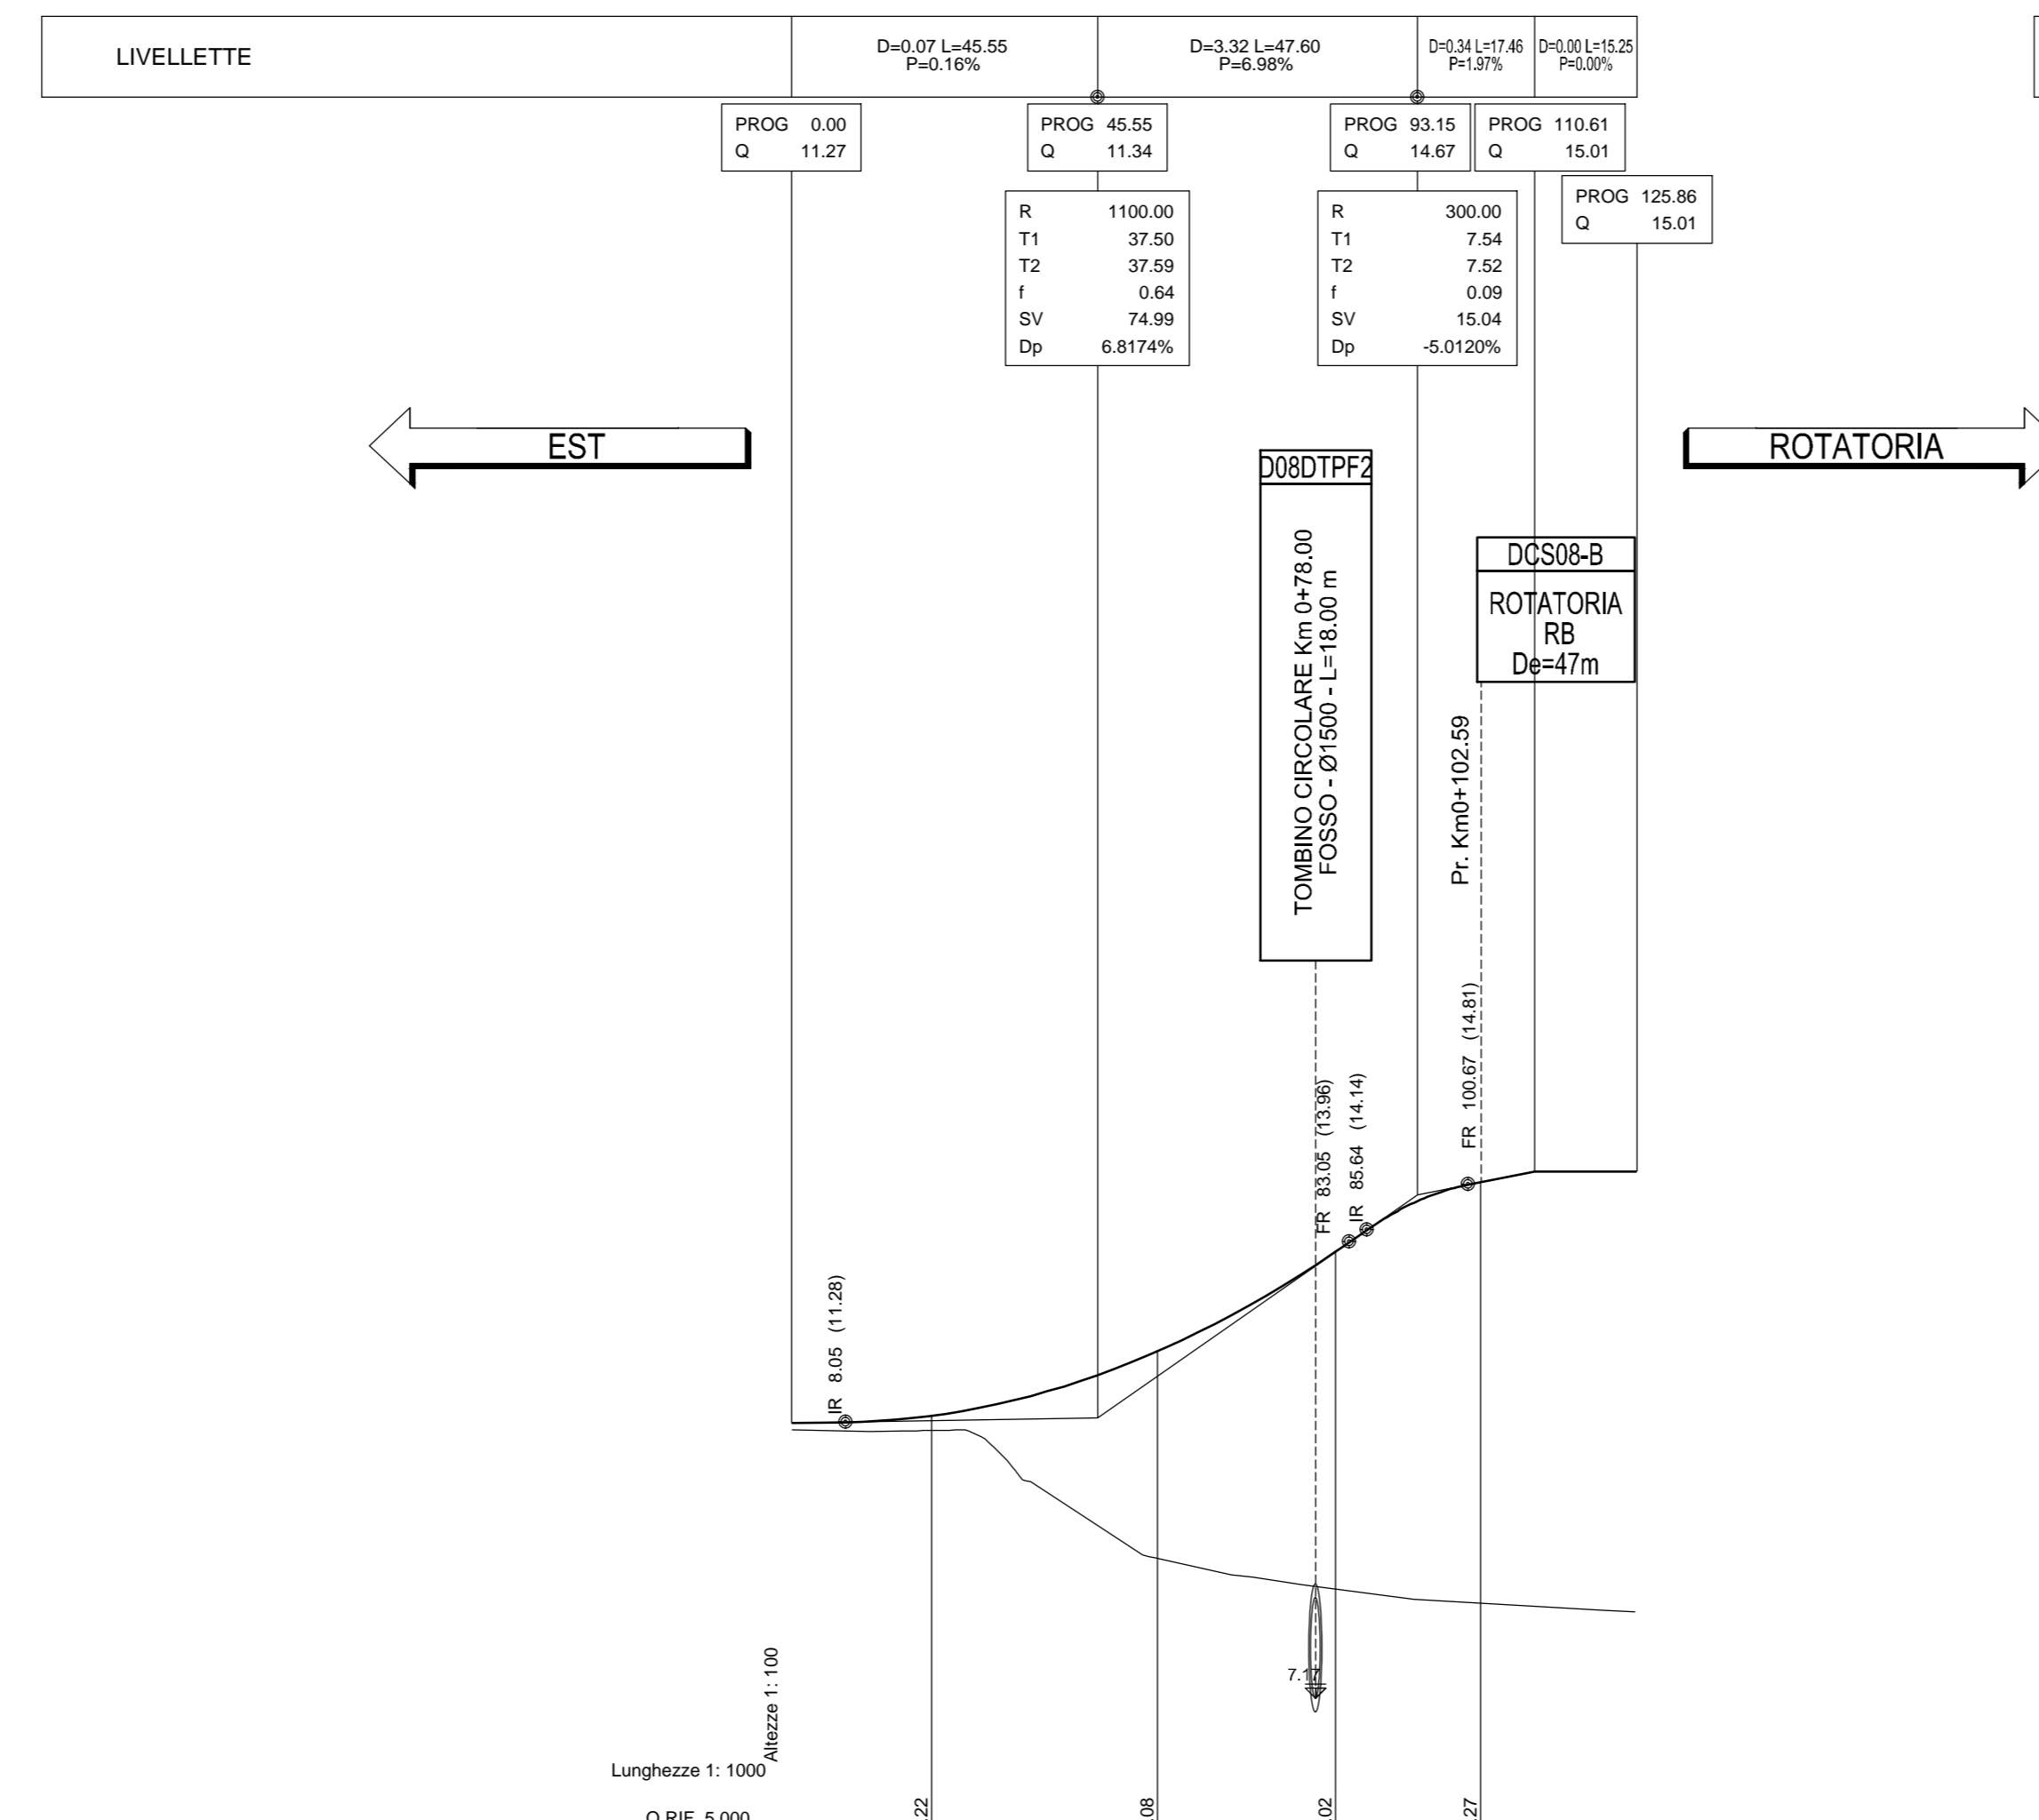


COMUNI E PROVINCE	COMUNE DI BONDENO PROVINCIA DI FERRARA			
SEZIONI	1	2	3	4
PROGRESSIVE	0+00	0+20.87	0+41.47	0+61.02
DISTANZE PARZIALI		20.87	20.60	20.57
QUOTE TERRENO	0.00	0.25	0.00	0.59
QUOTE PROGETTO	11.36	12.34	13.80	14.86
ANDAMENTO PLANIMETRICO				
ANDAMENTO CIGLI				
ETTOMETRI				
ALLARGAMENTO PER VISIBILITA'				

PROFILO LONGITUDINALE - DCS08 - B1 (INNESTO 1)

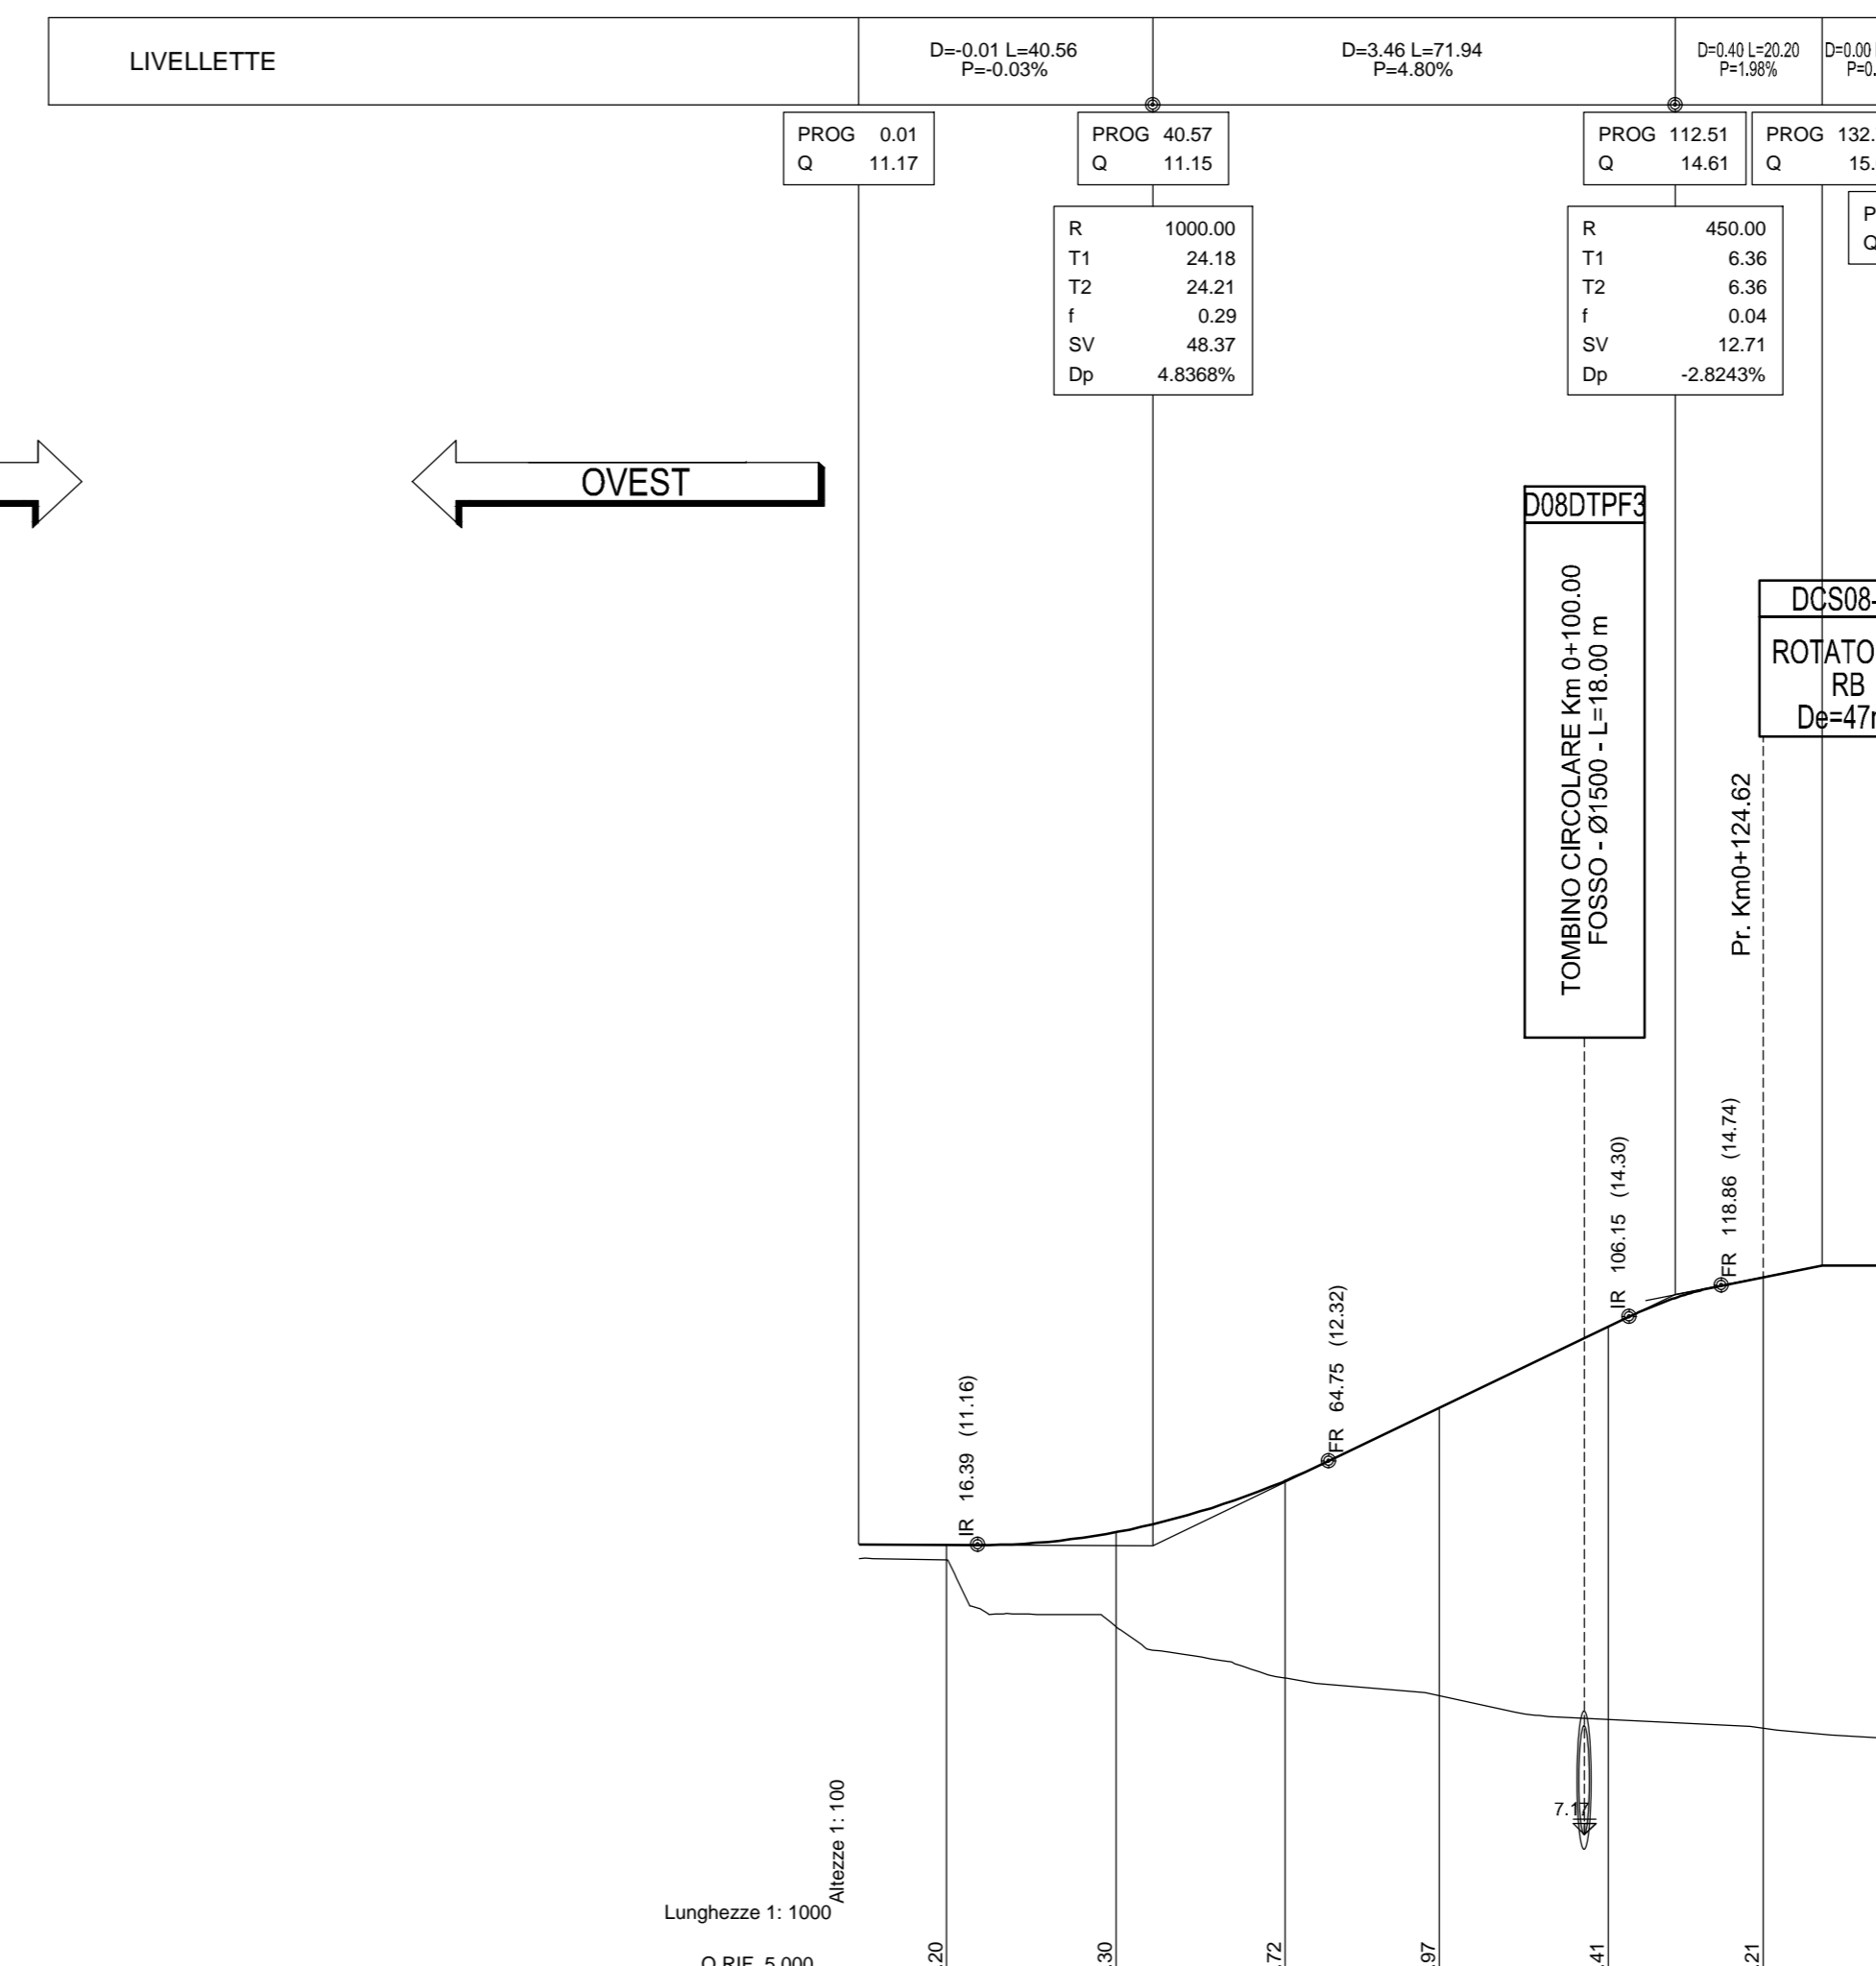


COMUNI E PROVINCE	COMUNE DI BONDENO PROVINCIA DI FERRARA				
SEZIONI	1	2	3	4	5
PROGRESSIVE	0+00	0+23.33	0+46.44	0+69.77	0+93.00
DISTANZE PARZIALI		23.33	23.11	23.33	23.23
QUOTE TERRENO	0.00	0.04	0.33	0.00	0.04
QUOTE PROGETTO	11.16	11.34	12.05	13.05	14.17
ANDAMENTO PLANIMETRICO					
ANDAMENTO CIGLI					
ETTOMETRI					
ALLARGAMENTO PER VISIBILITA'					

PROFILO LONGITUDINALE - DCS08 - B2 (INNESTO 2)

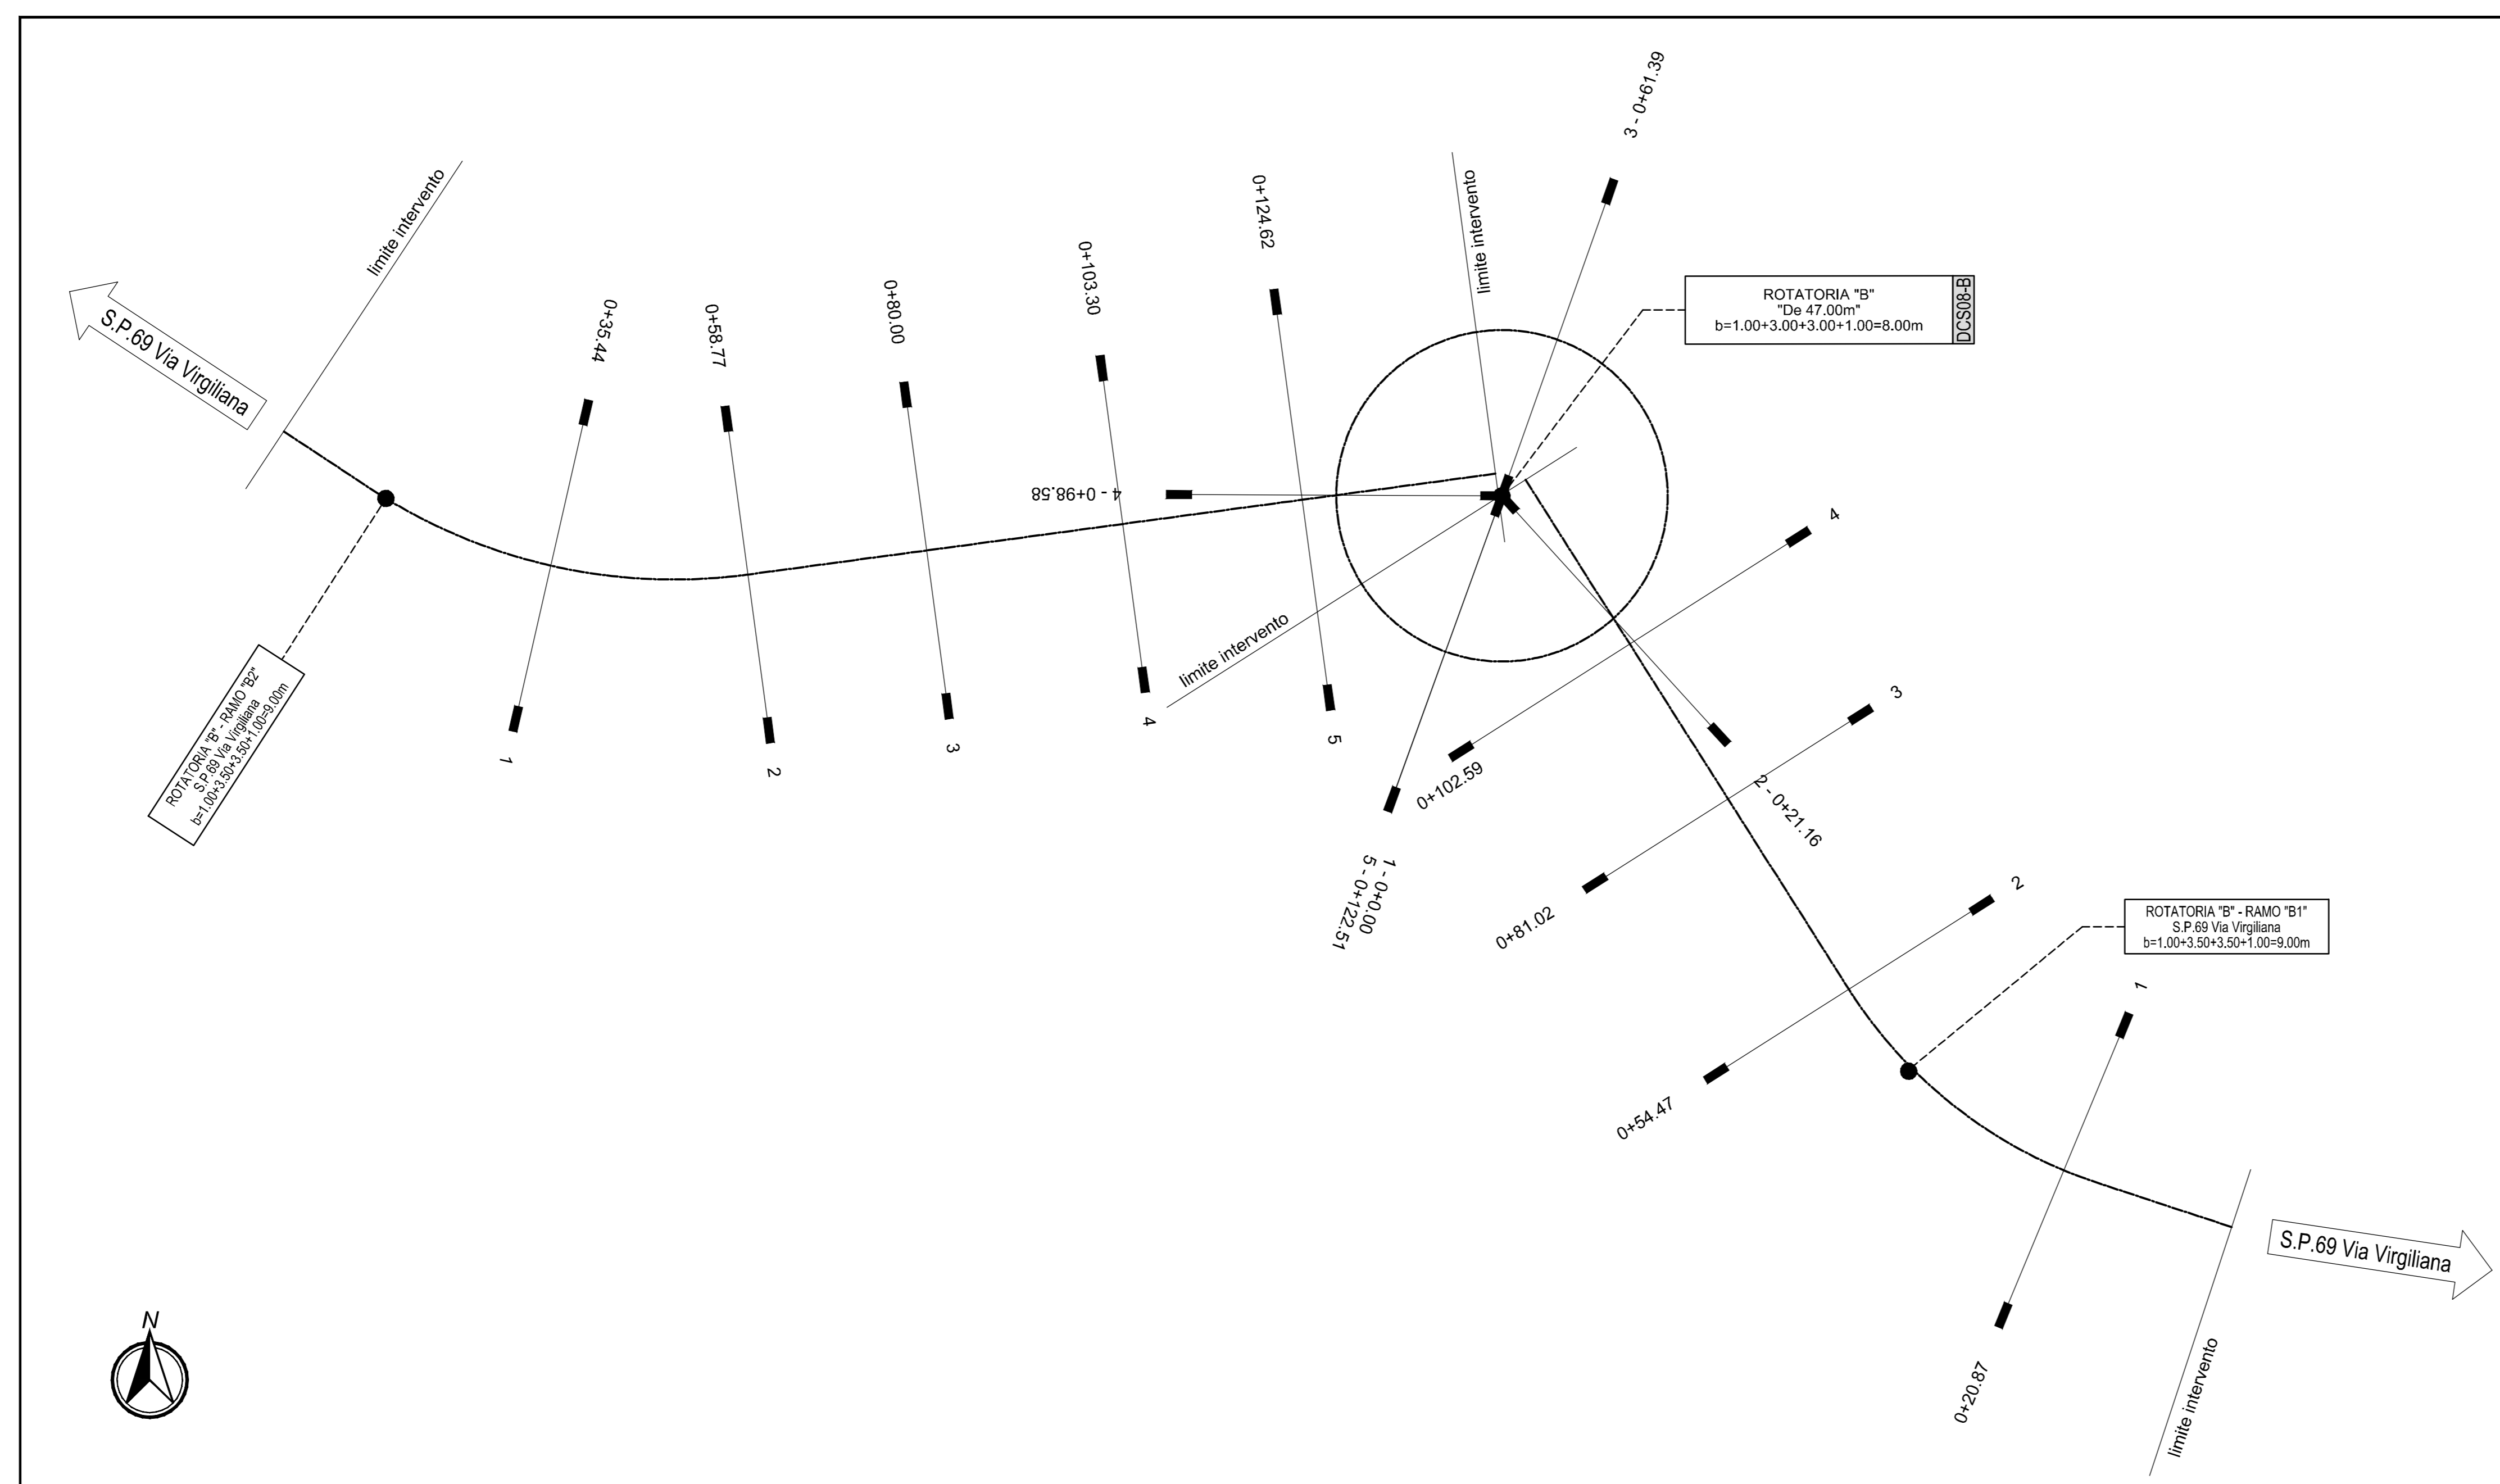

KEY PLAN ROTATORIA "B"

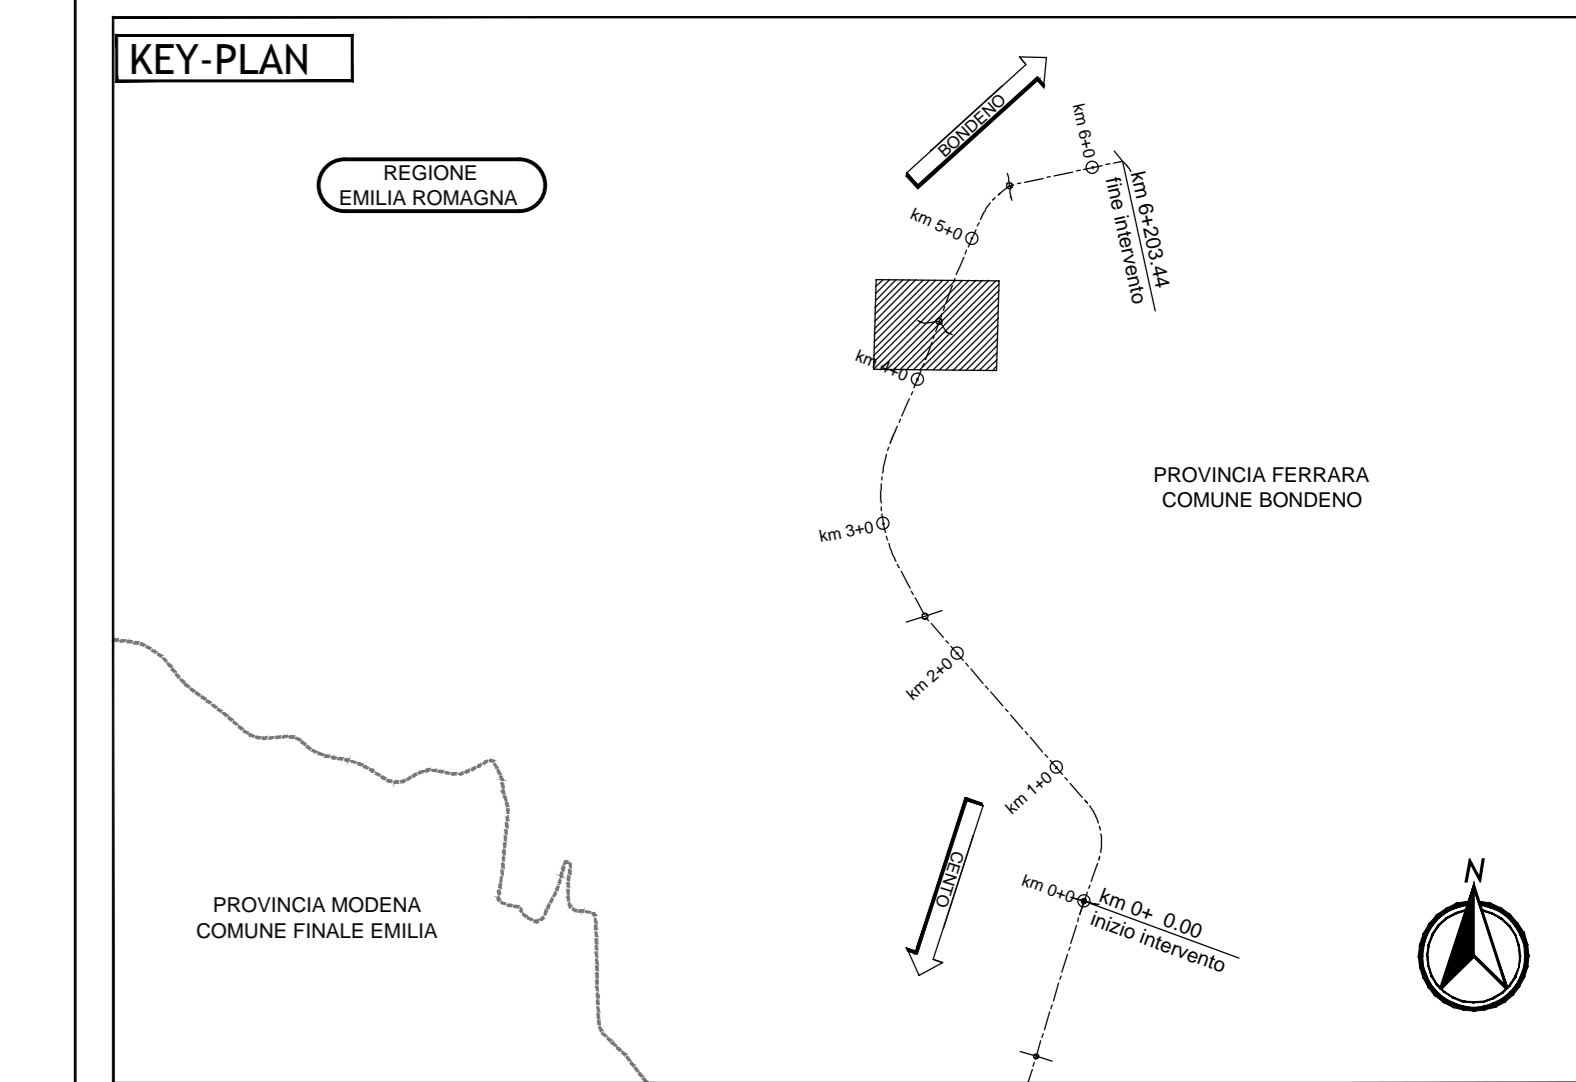

LEGENDA

ELABORATI DI RIFERIMENTO

CARATTERISTICHE DEI MATERIALI

NOTE

IL CONCESSIONARIO
ARC AUTOSTRADA REGIONALE CISPADANA

IL CONCESSIONARIO
Regione Emilia-Romagna

AUTOSTRADA REGIONALE CISPADANA
DAL CASELLO DI REGGIOLO-ROLO SULLA A22
AL CASELLO DI FERRARA SUD SULLA A13
CODICE C.U.P. E81B0800000009

PROGETTO DEFINITIVO

VIABILITA' DI ADDUZIONE AL SISTEMA AUTOSTRADALE D04-08 (ex 1FE)
Raccordo Bondeno-Cento-Autostrada Cispadana
PROGETTAZIONE STRADALE
ASSE STRADALE - D08 (EX 1FE - TRATTO D)

PROFILI LONGITUDINALI PROGETTO - ROTATORIA DCS08-B

IL PROGETTISTA
Alpina
Dott. Ing. Marco Bonfanti
Officina Ingegneria di Milano

RESPONSABILE INTEGRAZIONE PRESTAZIONI SPECIALISTICHE
Ing. Emilio Salsi
Albo Ing. Regio Emilia n° 945

IL CONCESSIONARIO
Autosole Regionale
Cispadana S.p.A.
L. PRESIDENTE
Giovanni Pizzani

17.04.2012 EMISSIONE
Ing. Magagnoli, Ing. Bonfanti, Ing. Salsi

IDENTIFICAZIONE ELABORATO
MAGGIO 2012
SCALA 1:2000