




KEY PLAN ROTATORIA 'C'

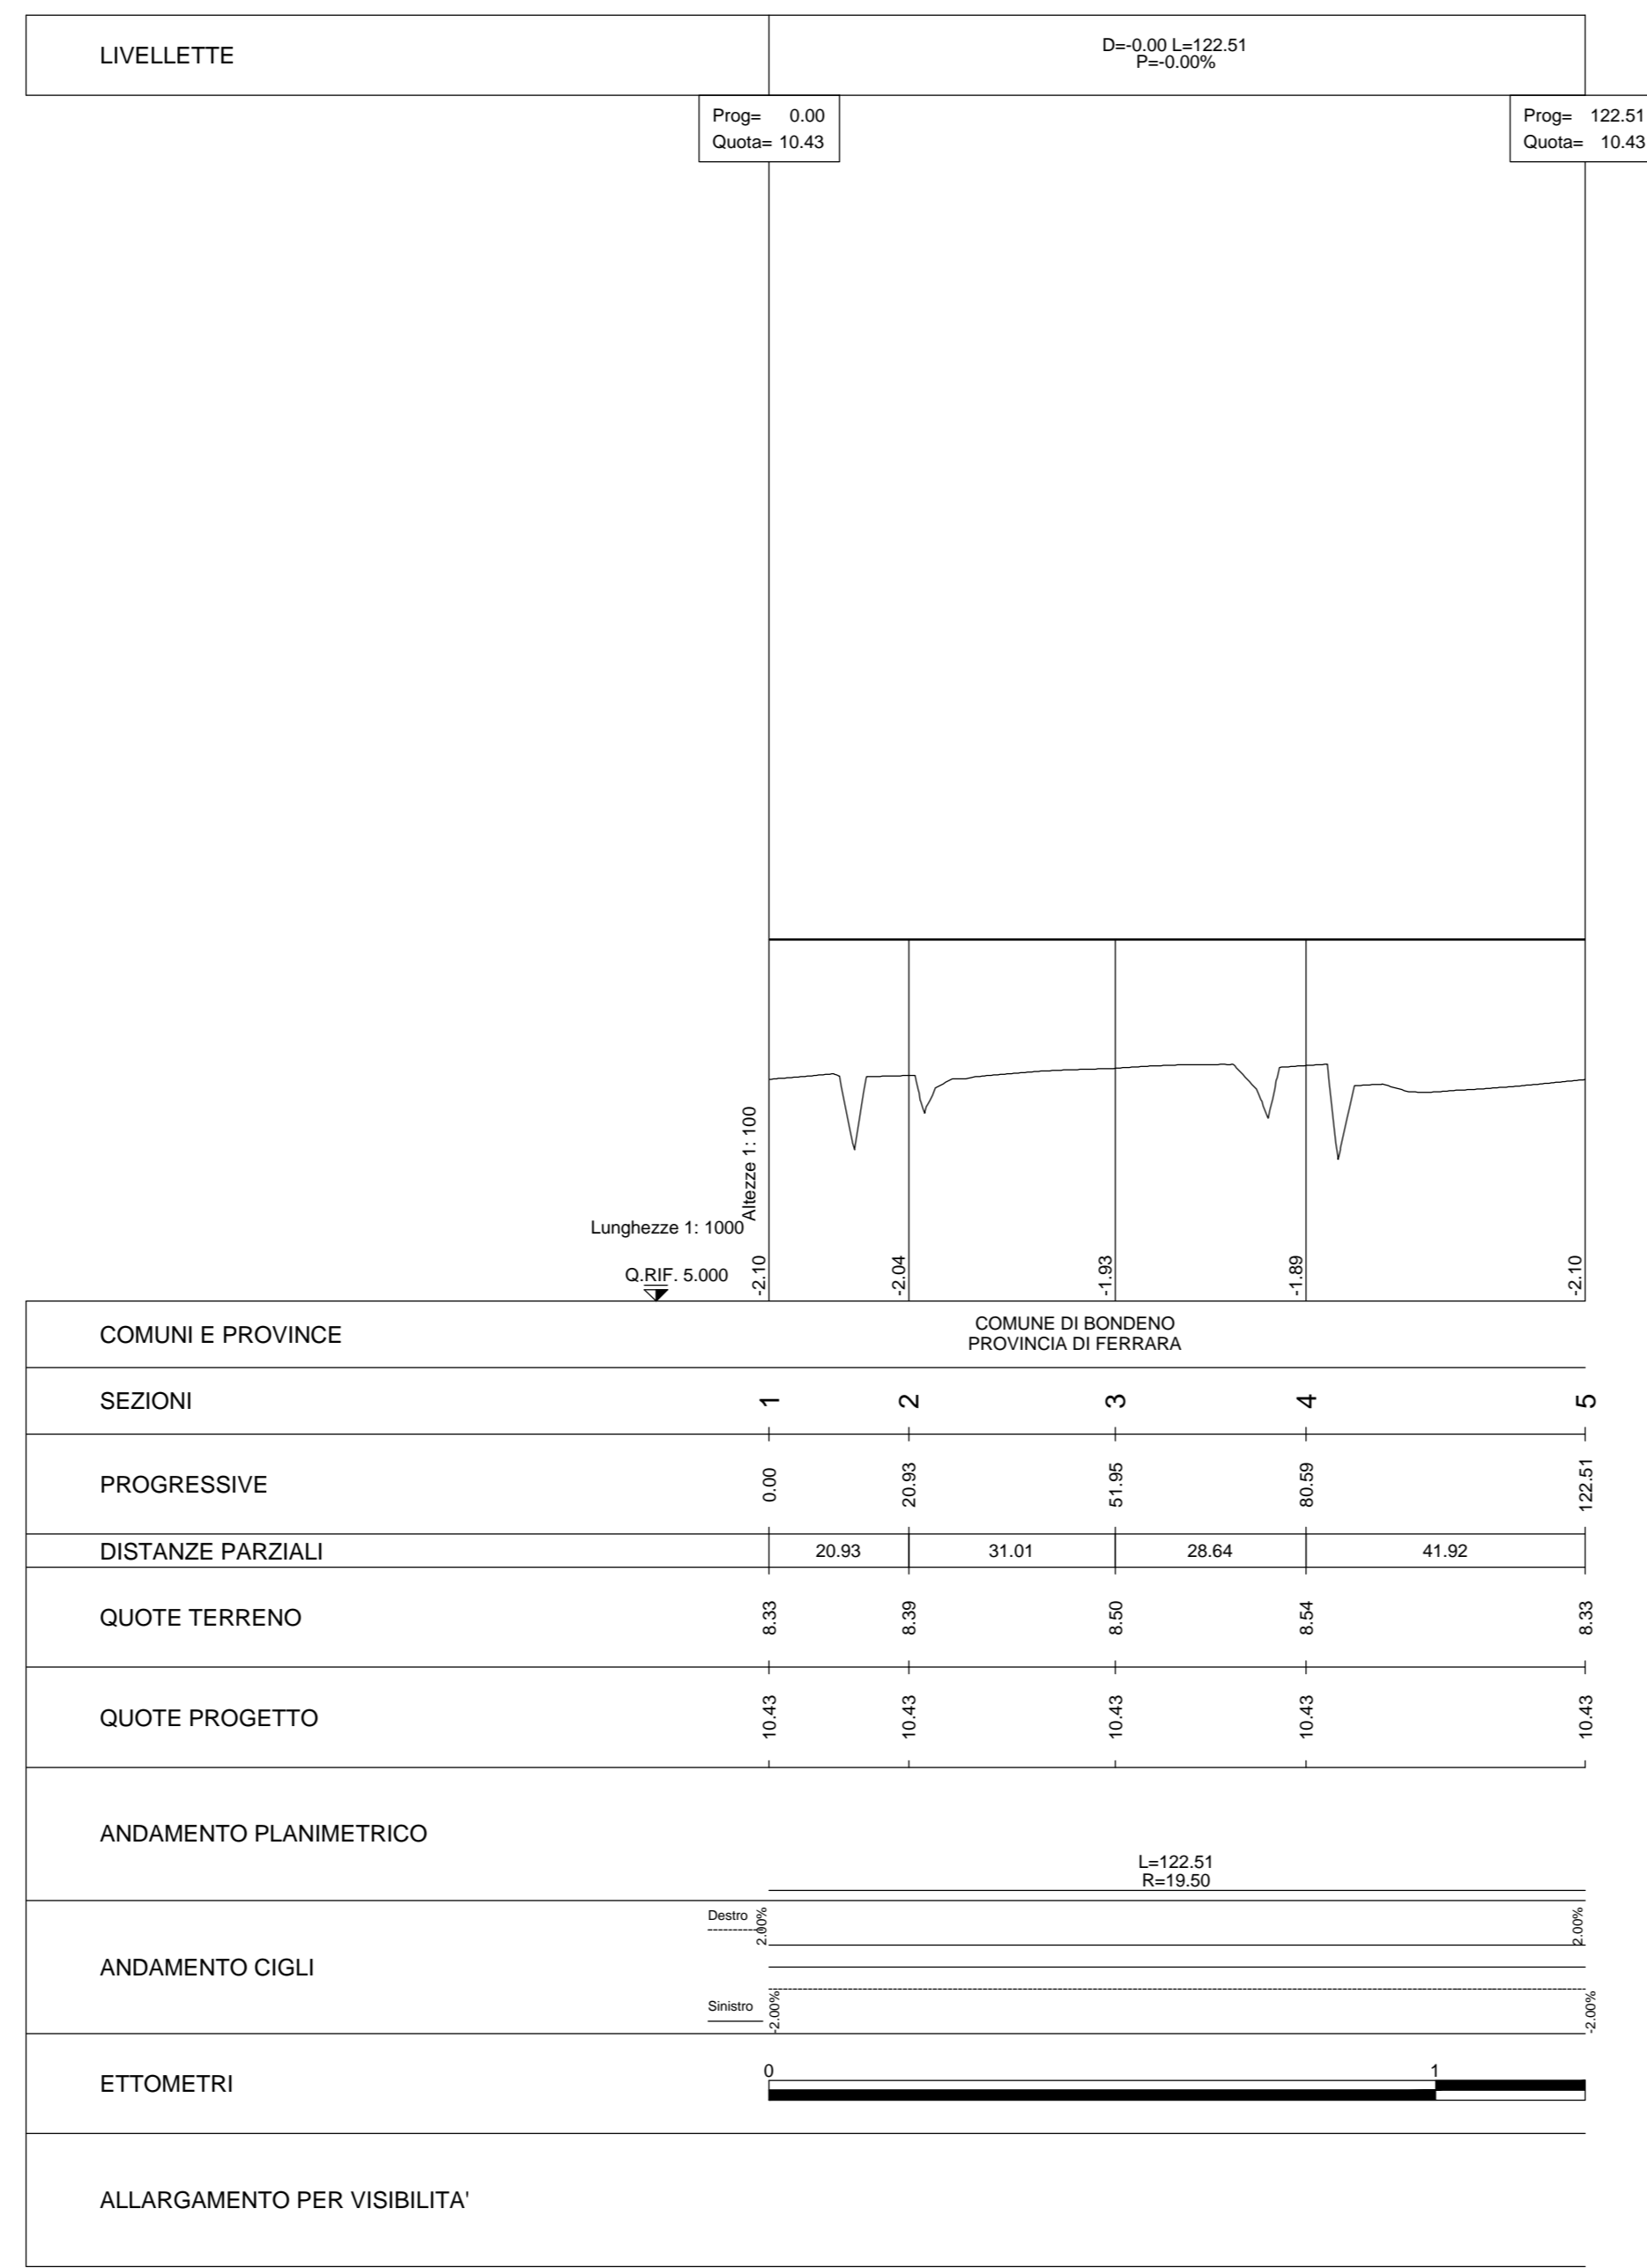





PROFILO LONGITUDINALE - DCS08 - C (ROTATORIA)

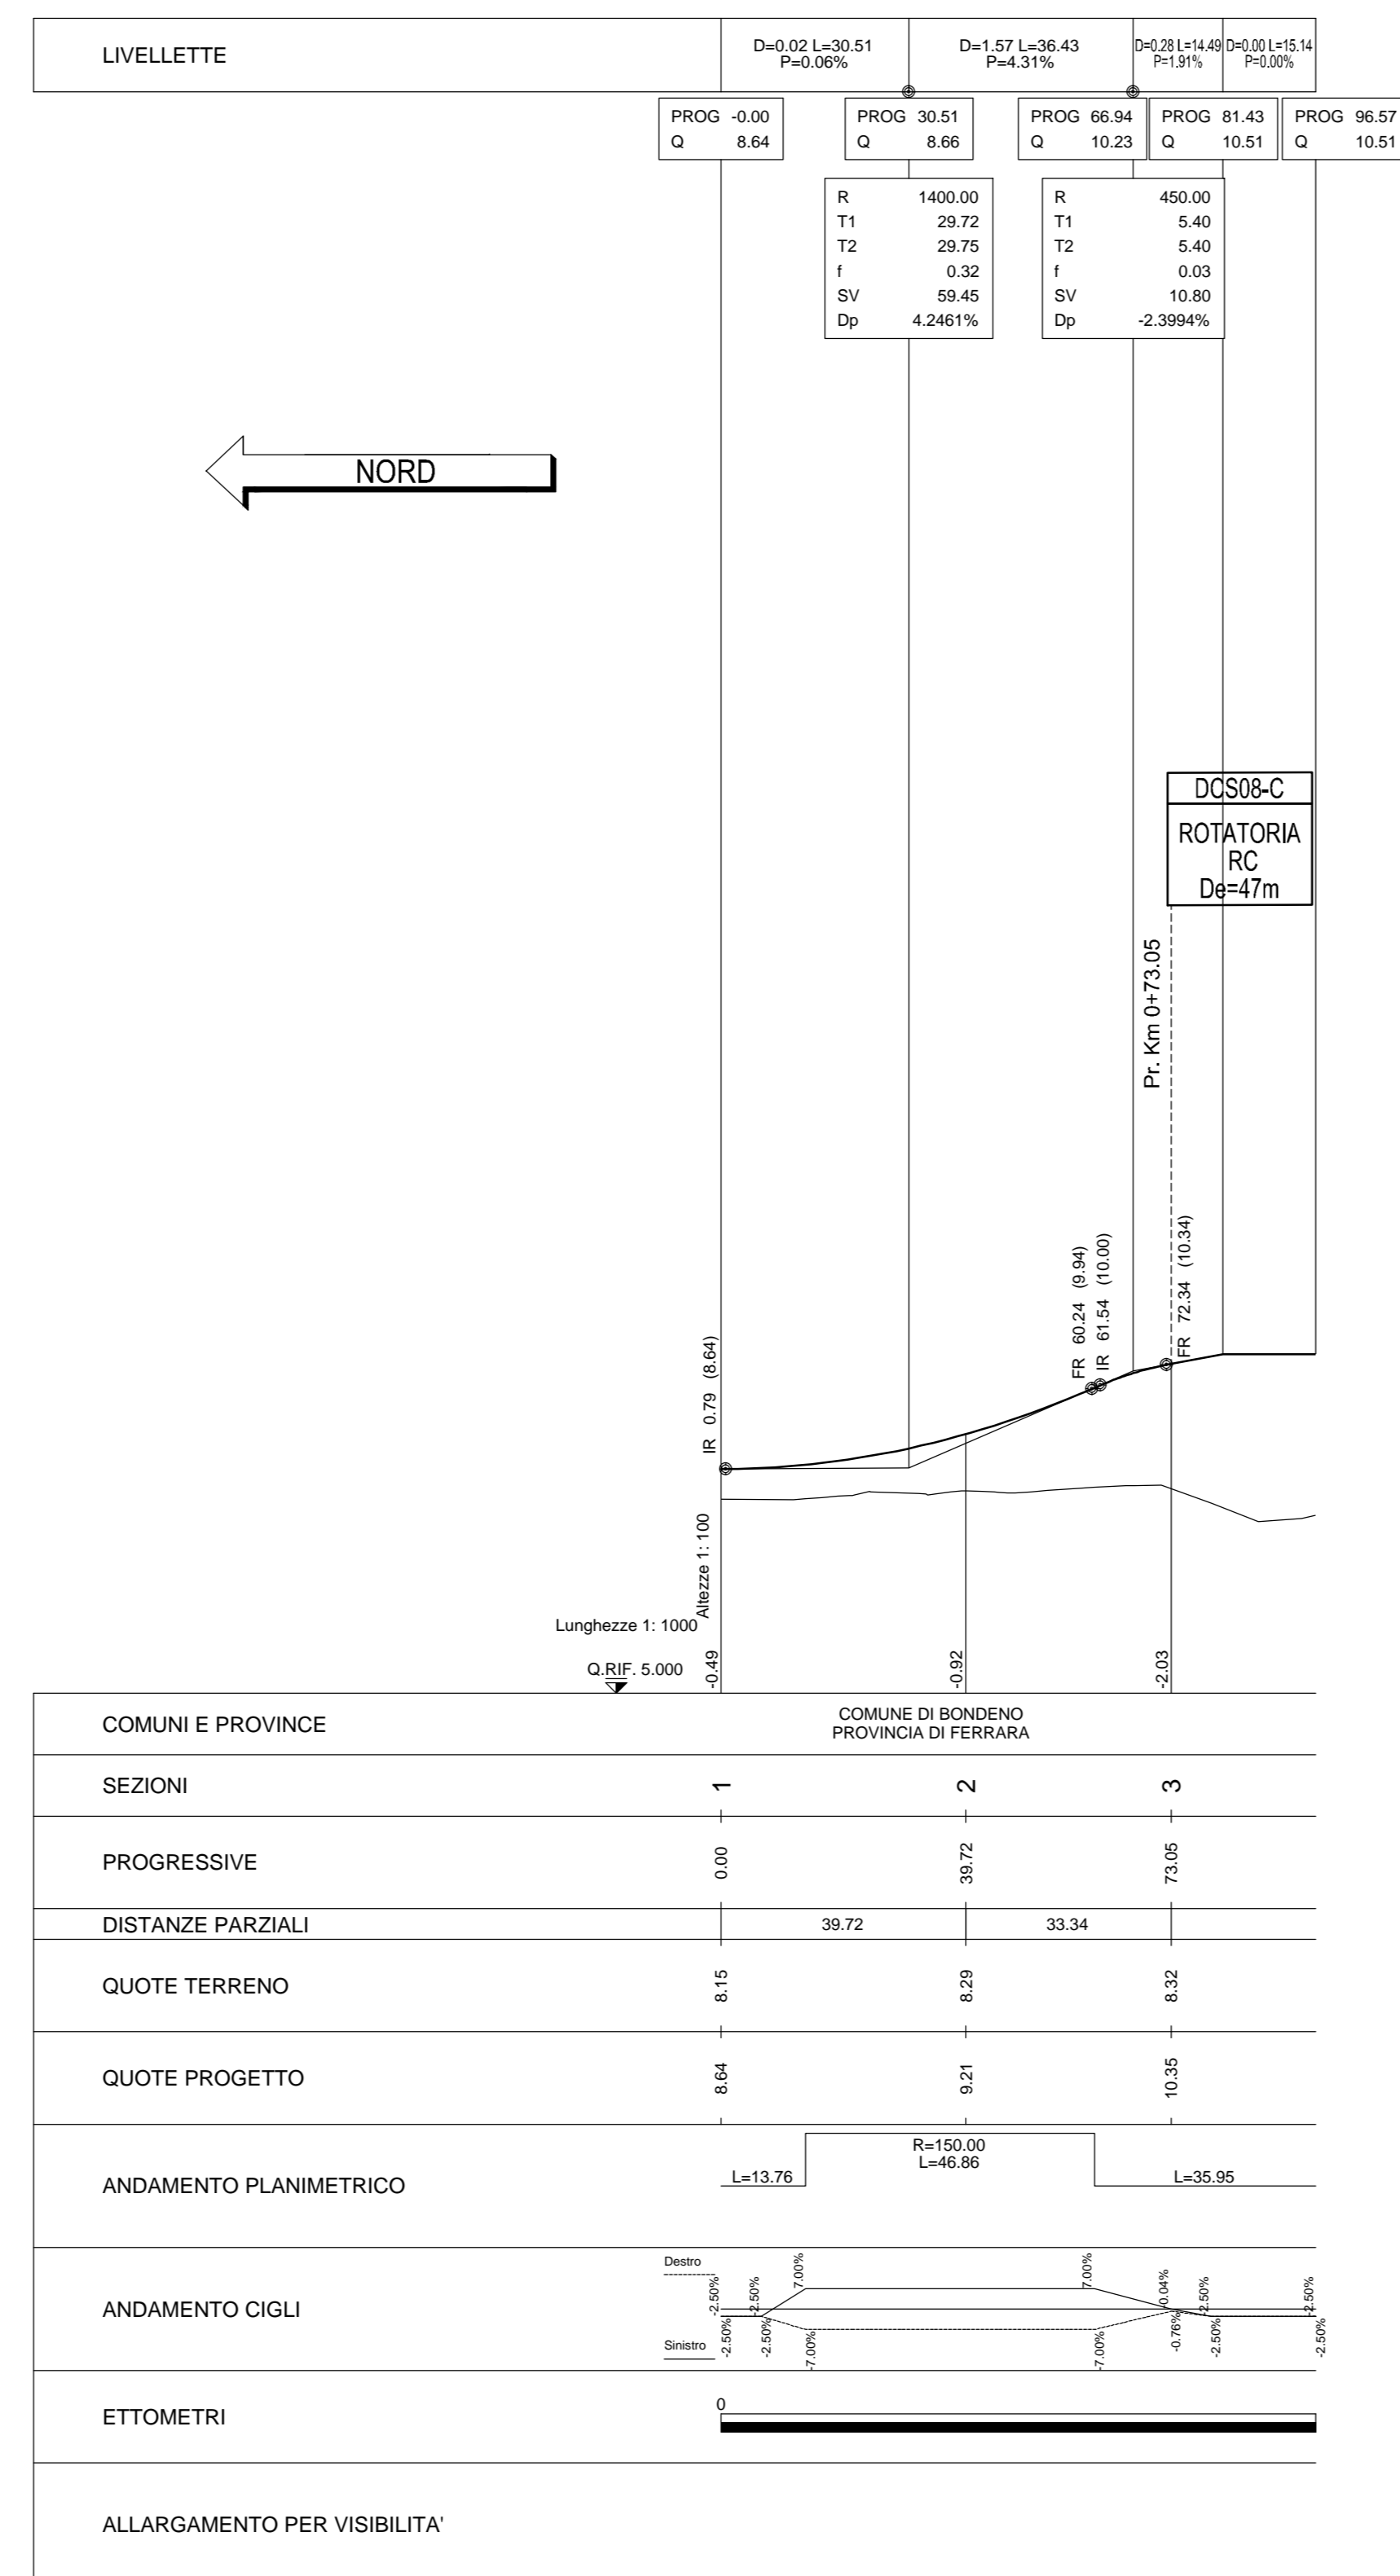

PROFILO LONGITUDINALE - DCS08 - C2 (INNESTO 2)

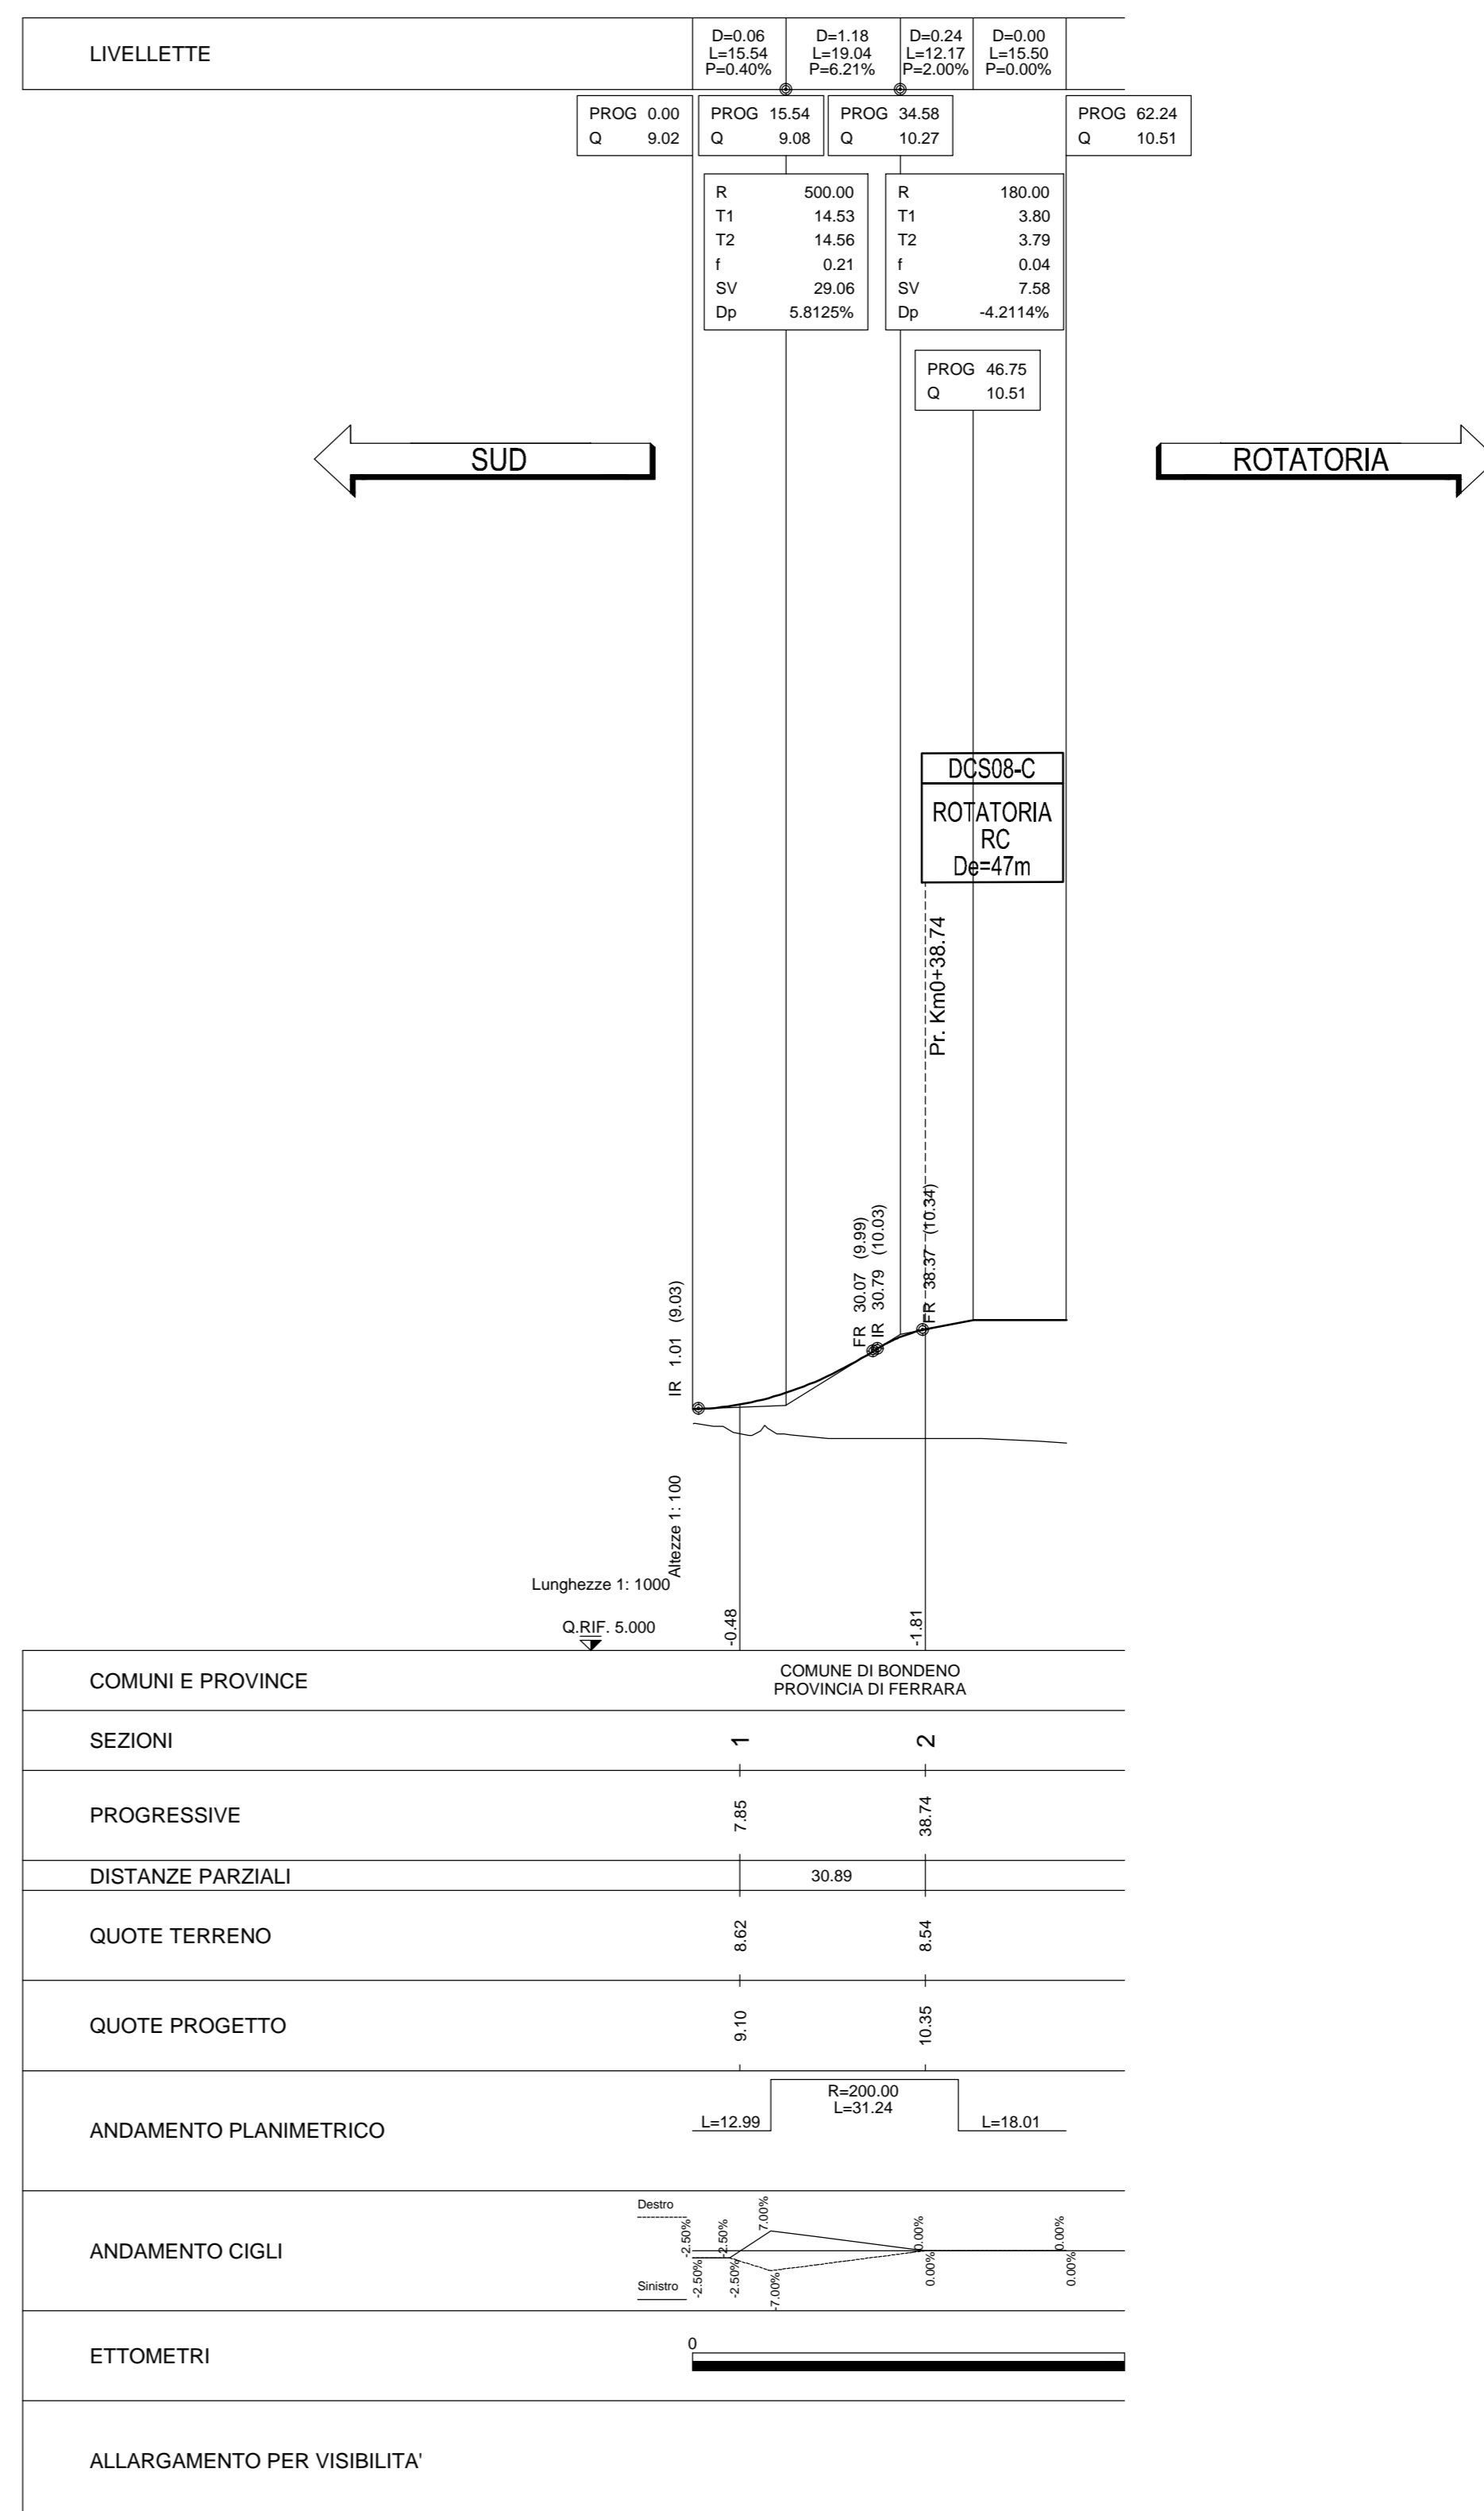

PROFILO LONGITUDINALE - DCS08 - C4 (INNESTO 4)

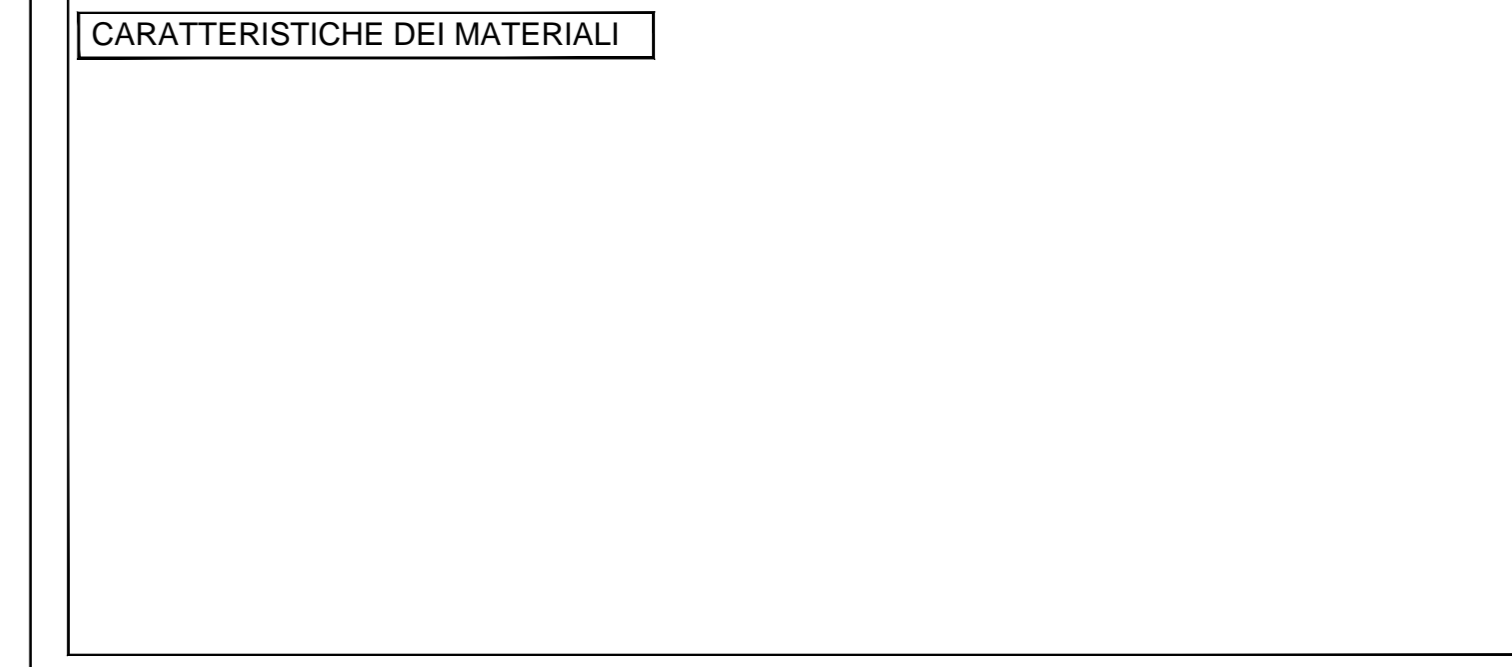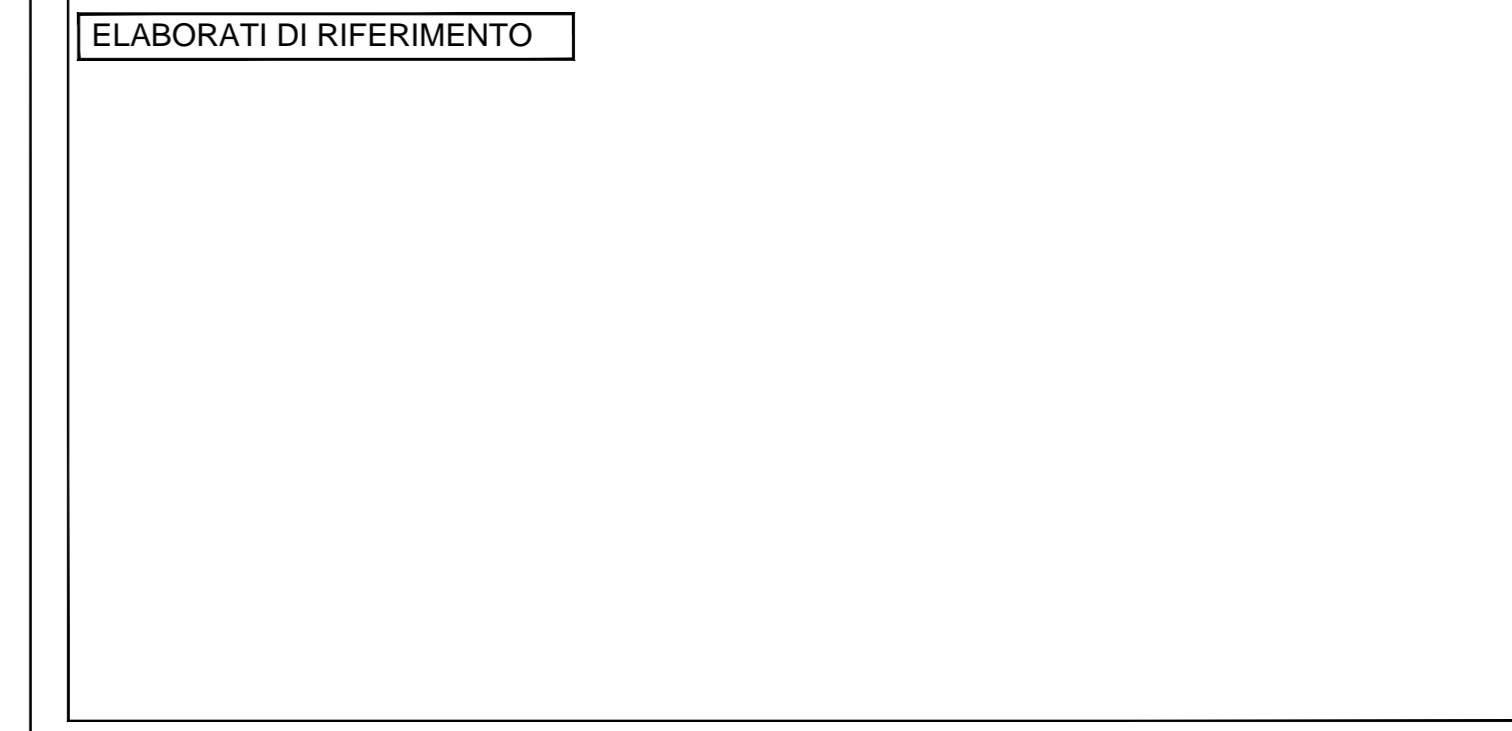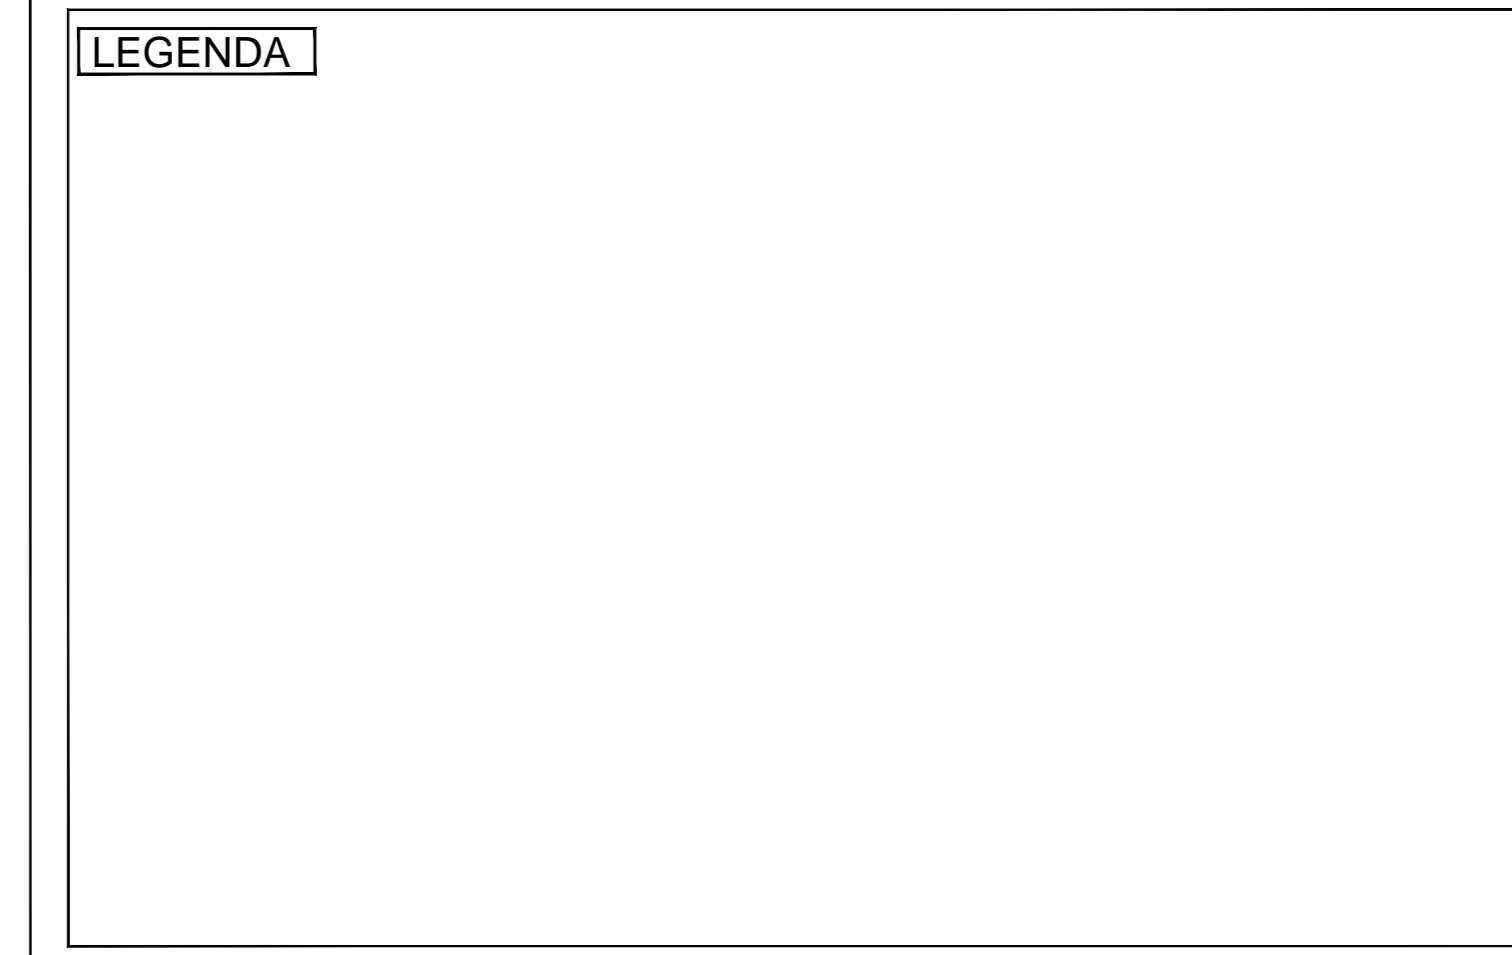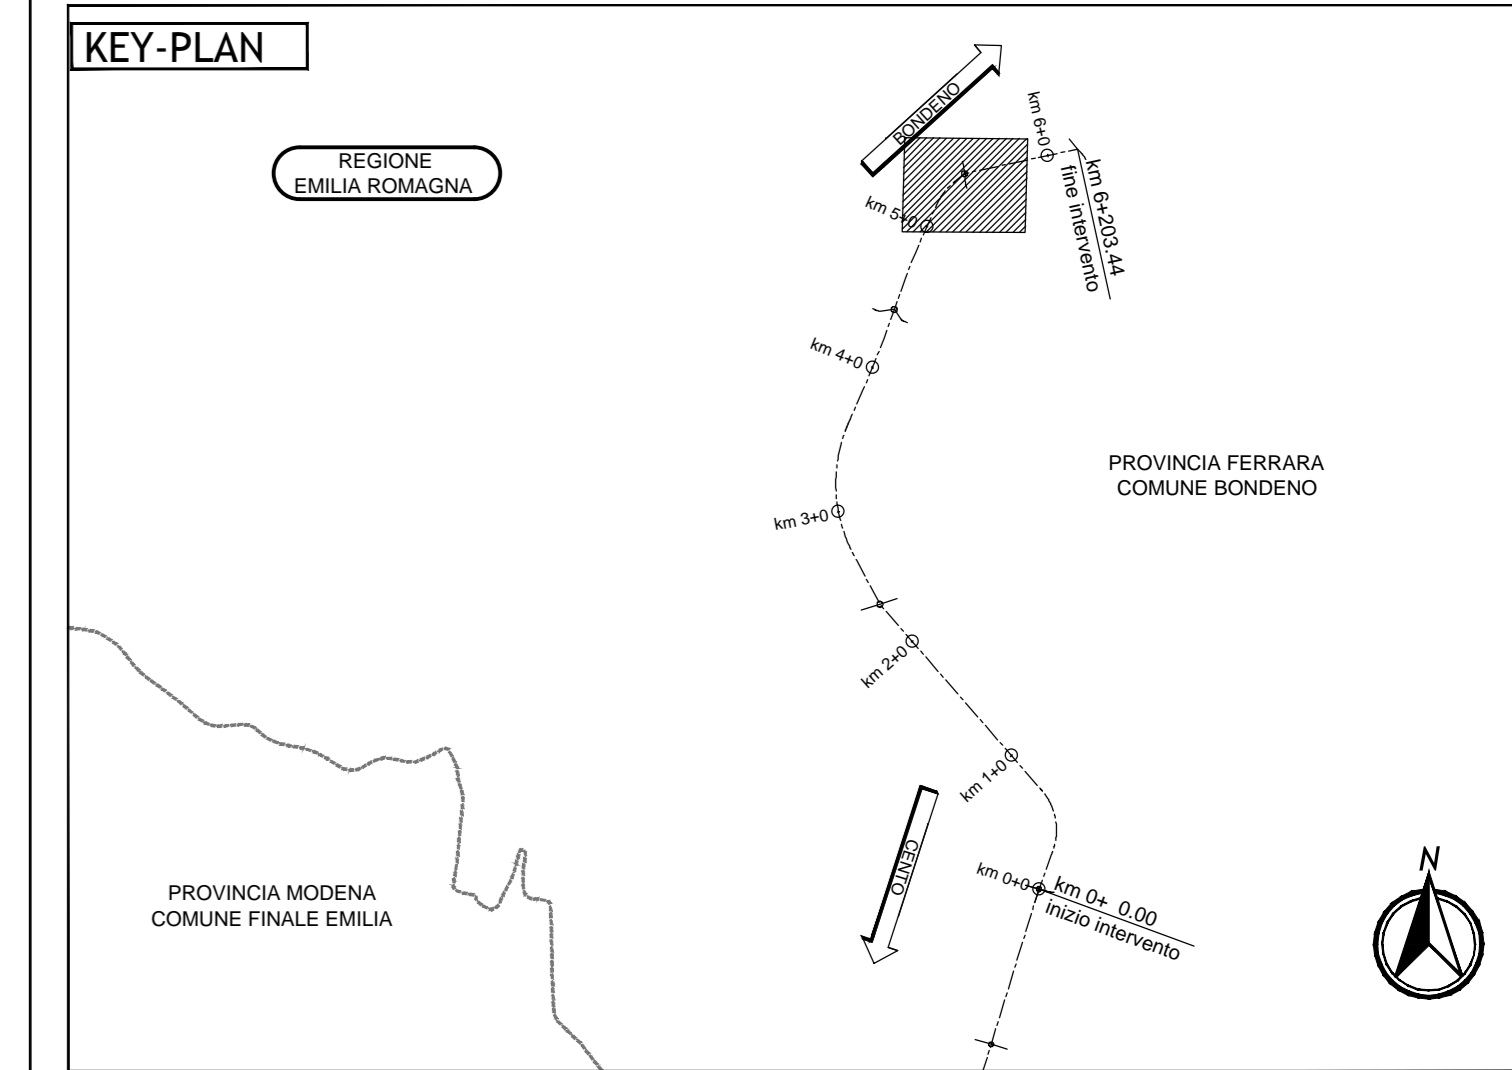

IL CONCESSIONARIO
ARC AUTOSTRADA REGIONALE CISPADANA

IL CONCESSIONARIO
Alpina

AUTOSTRADA REGIONALE CISPADANA DAL CASELLO DI REGGIOLO-ROLO SULLA A22 AL CASELLO DI FERRARA SUD SULLA A13
CODICE C.U.P. E81B08000000099

PROGETTO DEFINITIVO

VIABILITA' DI ADDUZIONE AL SISTEMA AUTOSTRADALE D04-08 (ex 1FE)
Raccordo Bondeno-Cento-Autostrada Cispadana
PROGETTAZIONE STRADALE
ASSE STRADALE - D08 (EX 1FE - TRATTO D)

PROFILI LONGITUDINALI PROGETTO - ROTATORIA DCS08-C

IL PROGETTISTA
Alpina
Dott. Ing. Marco Bonfanti
Ing. Roberto Salsi

RESPONSABILE INTEGRAZIONE PRESTAZIONI SPECIALISTICHE
Ing. Emilio Salsi
Albo Ing. Regione Emilia n° 945

IL CONCESSIONARIO
Autosole Regionale
Cispadana S.p.A.
IL PRESIDENTE
Giovanni Pizzani

17.04.2012 EMISSIONE
Ing. Magagnoli, Ing. Bonfanti, Ing. Salsi

IDENTIFICAZIONE ELABORATO
MAGGIO 2012
SCALA 1:2000