



COMUNI E PROVINCE	COMUNE DI BONDENO PROVINCIA DI FERRARA				
SEZIONI	1	2	3	4	5
PROGRESSIVE	0.00	40.43	72.00	102.01	122.51
DISTANZE PARZIALI		40.43	31.57	30.01	20.50
QUOTE TERRENO	8.58	10.29	8.06	10.47	8.58
QUOTE PROGETTO	10.69	10.69	10.69	10.69	10.69
ANDAMENTO PLANIMETRICO	L=122.51 S=13.92				
ANDAMENTO CIGLI	<div style="display: flex; justify-content: space-between;"> Destra Sinistra </div>				
ETTOMETRI	<div style="display: flex; justify-content: space-between;"> 0 1 </div>				
ALLARGAMENTO PER VISIBILITA'	<div style="display: flex; justify-content: space-between;"> 0 1 </div>				

PROFILO LONGITUDINALE - DCS08 - D (ROTATORIA)

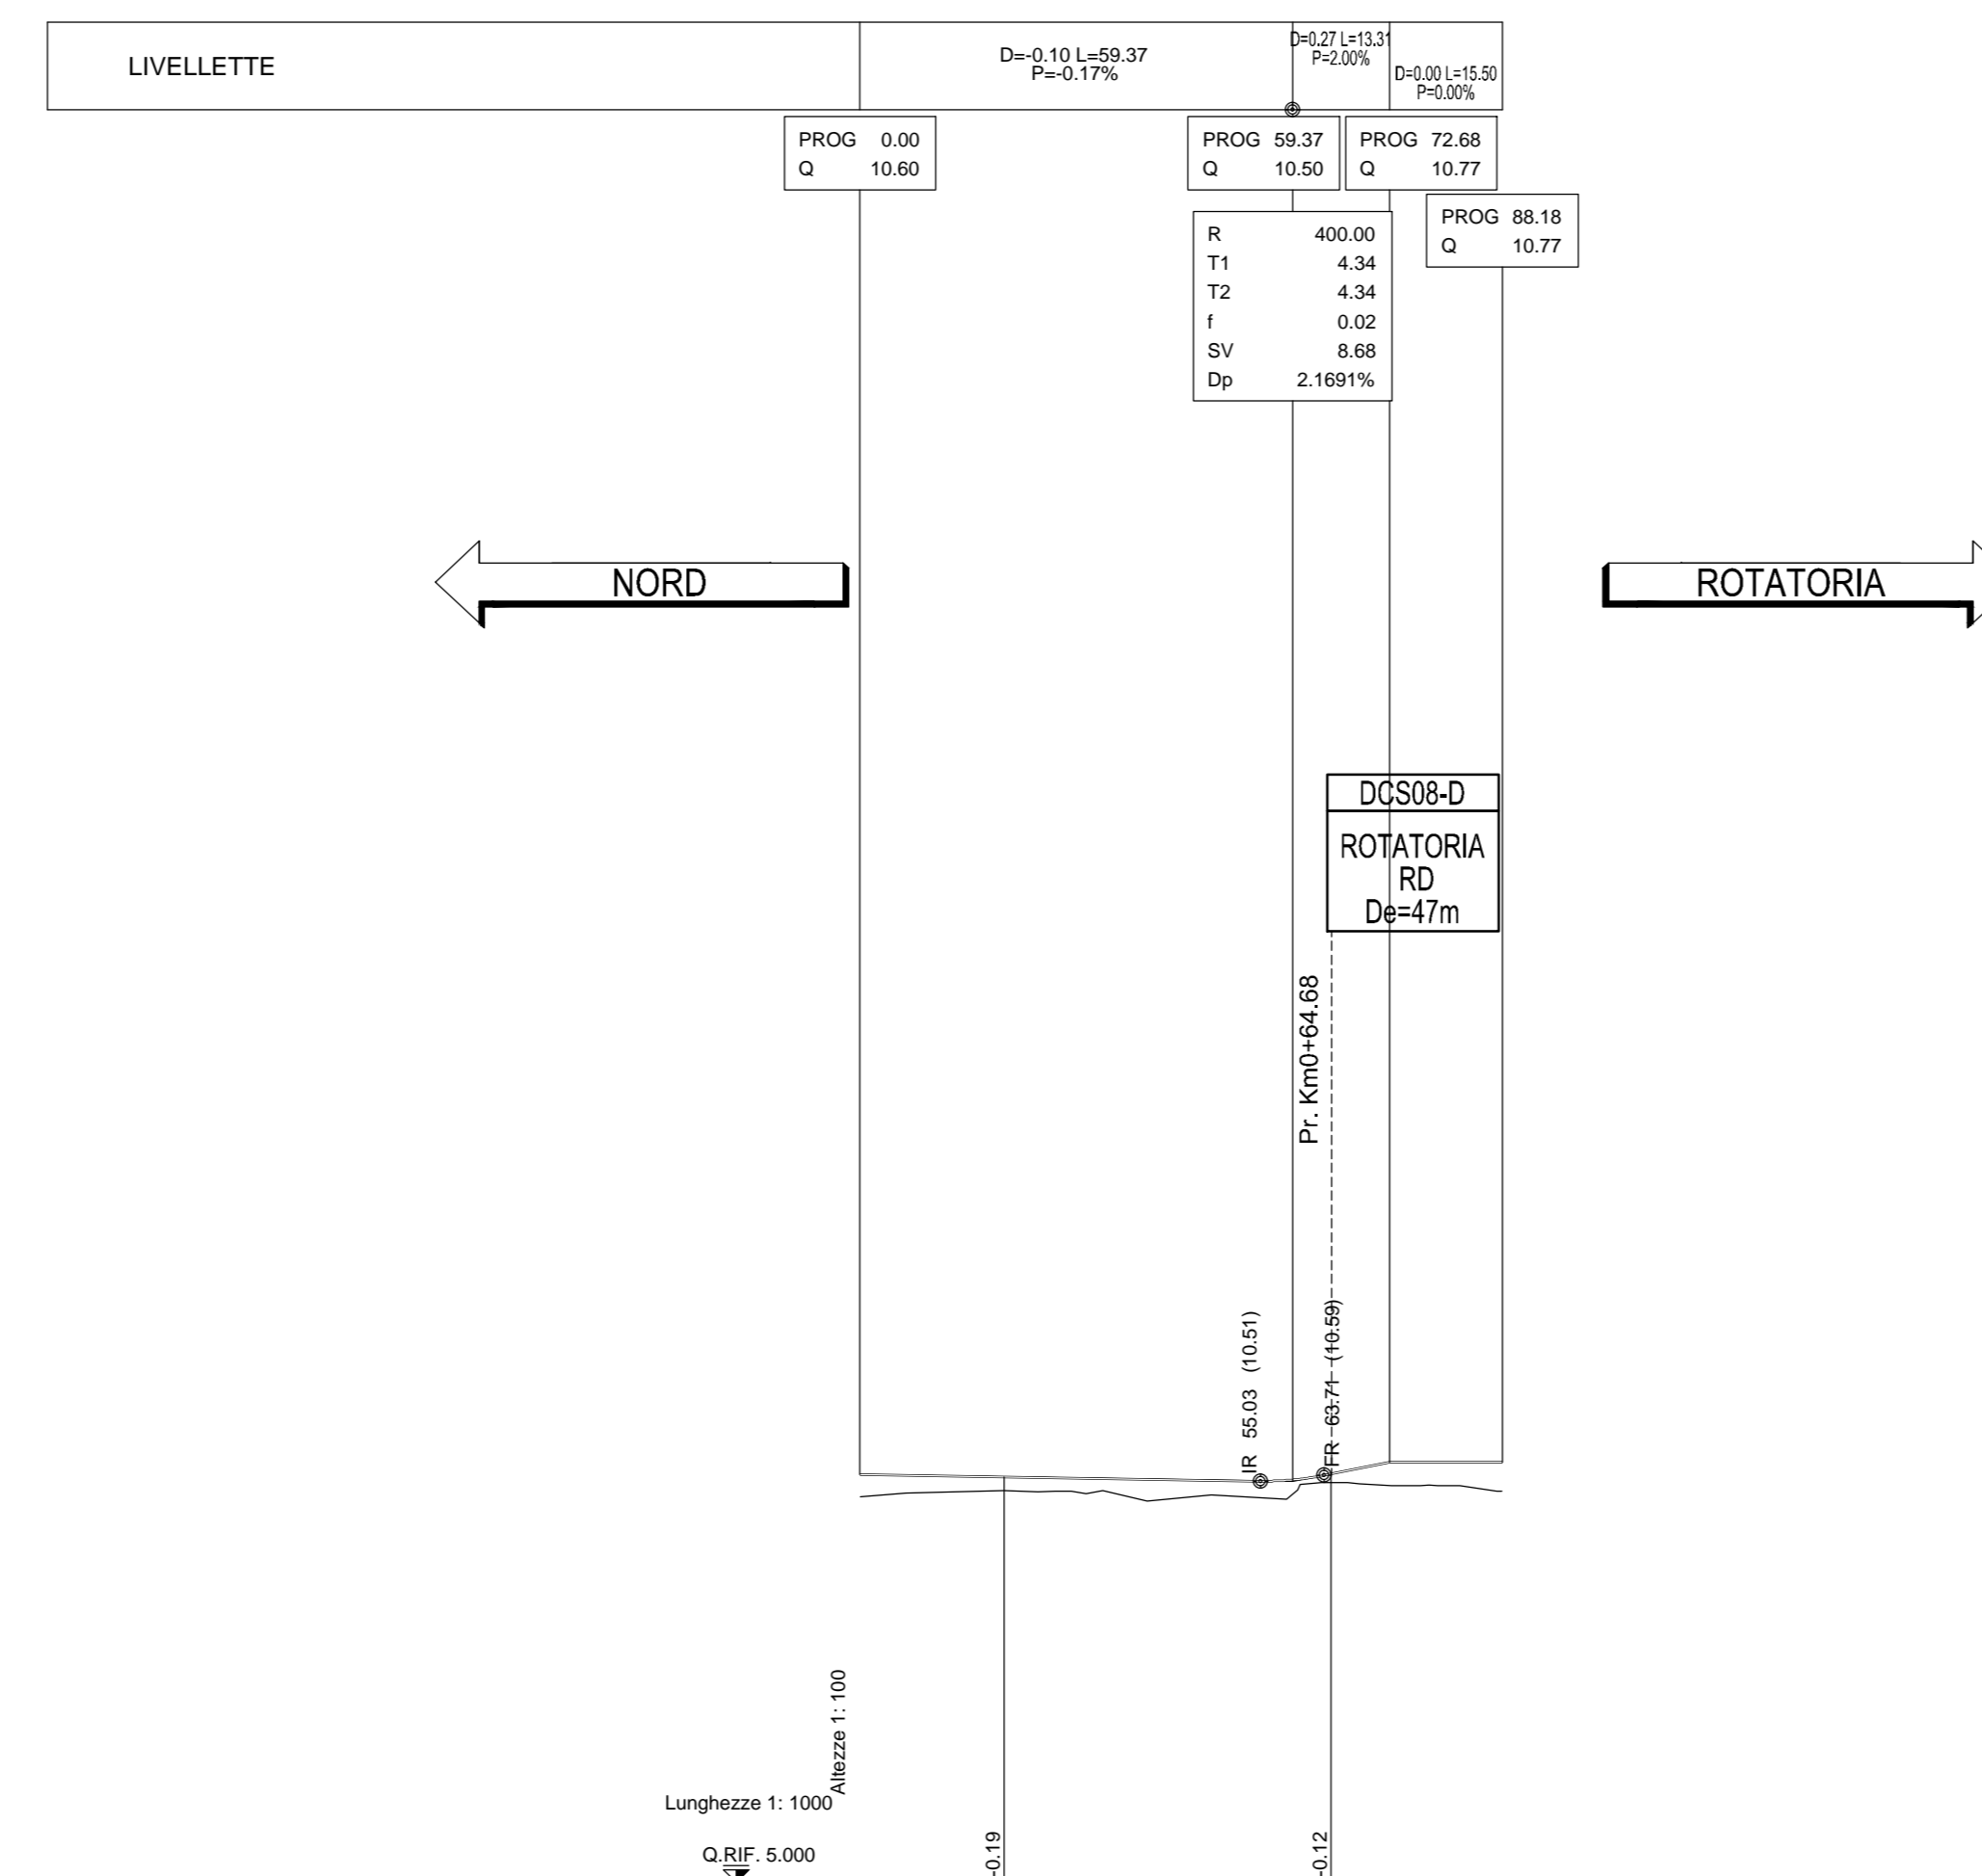


COMUNI E PROVINCE	COMUNE DI BONDENO PROVINCIA DI FERRARA	
SEZIONI	1	2
PROGRESSIVE	19.74	64.68
DISTANZE PARZIALI		44.94
QUOTE TERRENO	10.38	10.48
QUOTE PROGETTO	10.67	10.61
ANDAMENTO PLANIMETRICO	L=48.18	
ANDAMENTO CIGLI	<div style="display: flex; justify-content: space-between;"> Destra Sinistra </div>	
ETTOMETRI	<div style="display: flex; justify-content: space-between;"> 0 1 </div>	
ALLARGAMENTO PER VISIBILITA'	<div style="display: flex; justify-content: space-between;"> 0 1 </div>	

PROFILO LONGITUDINALE - DCS08 - D3 (INNESTO 3)

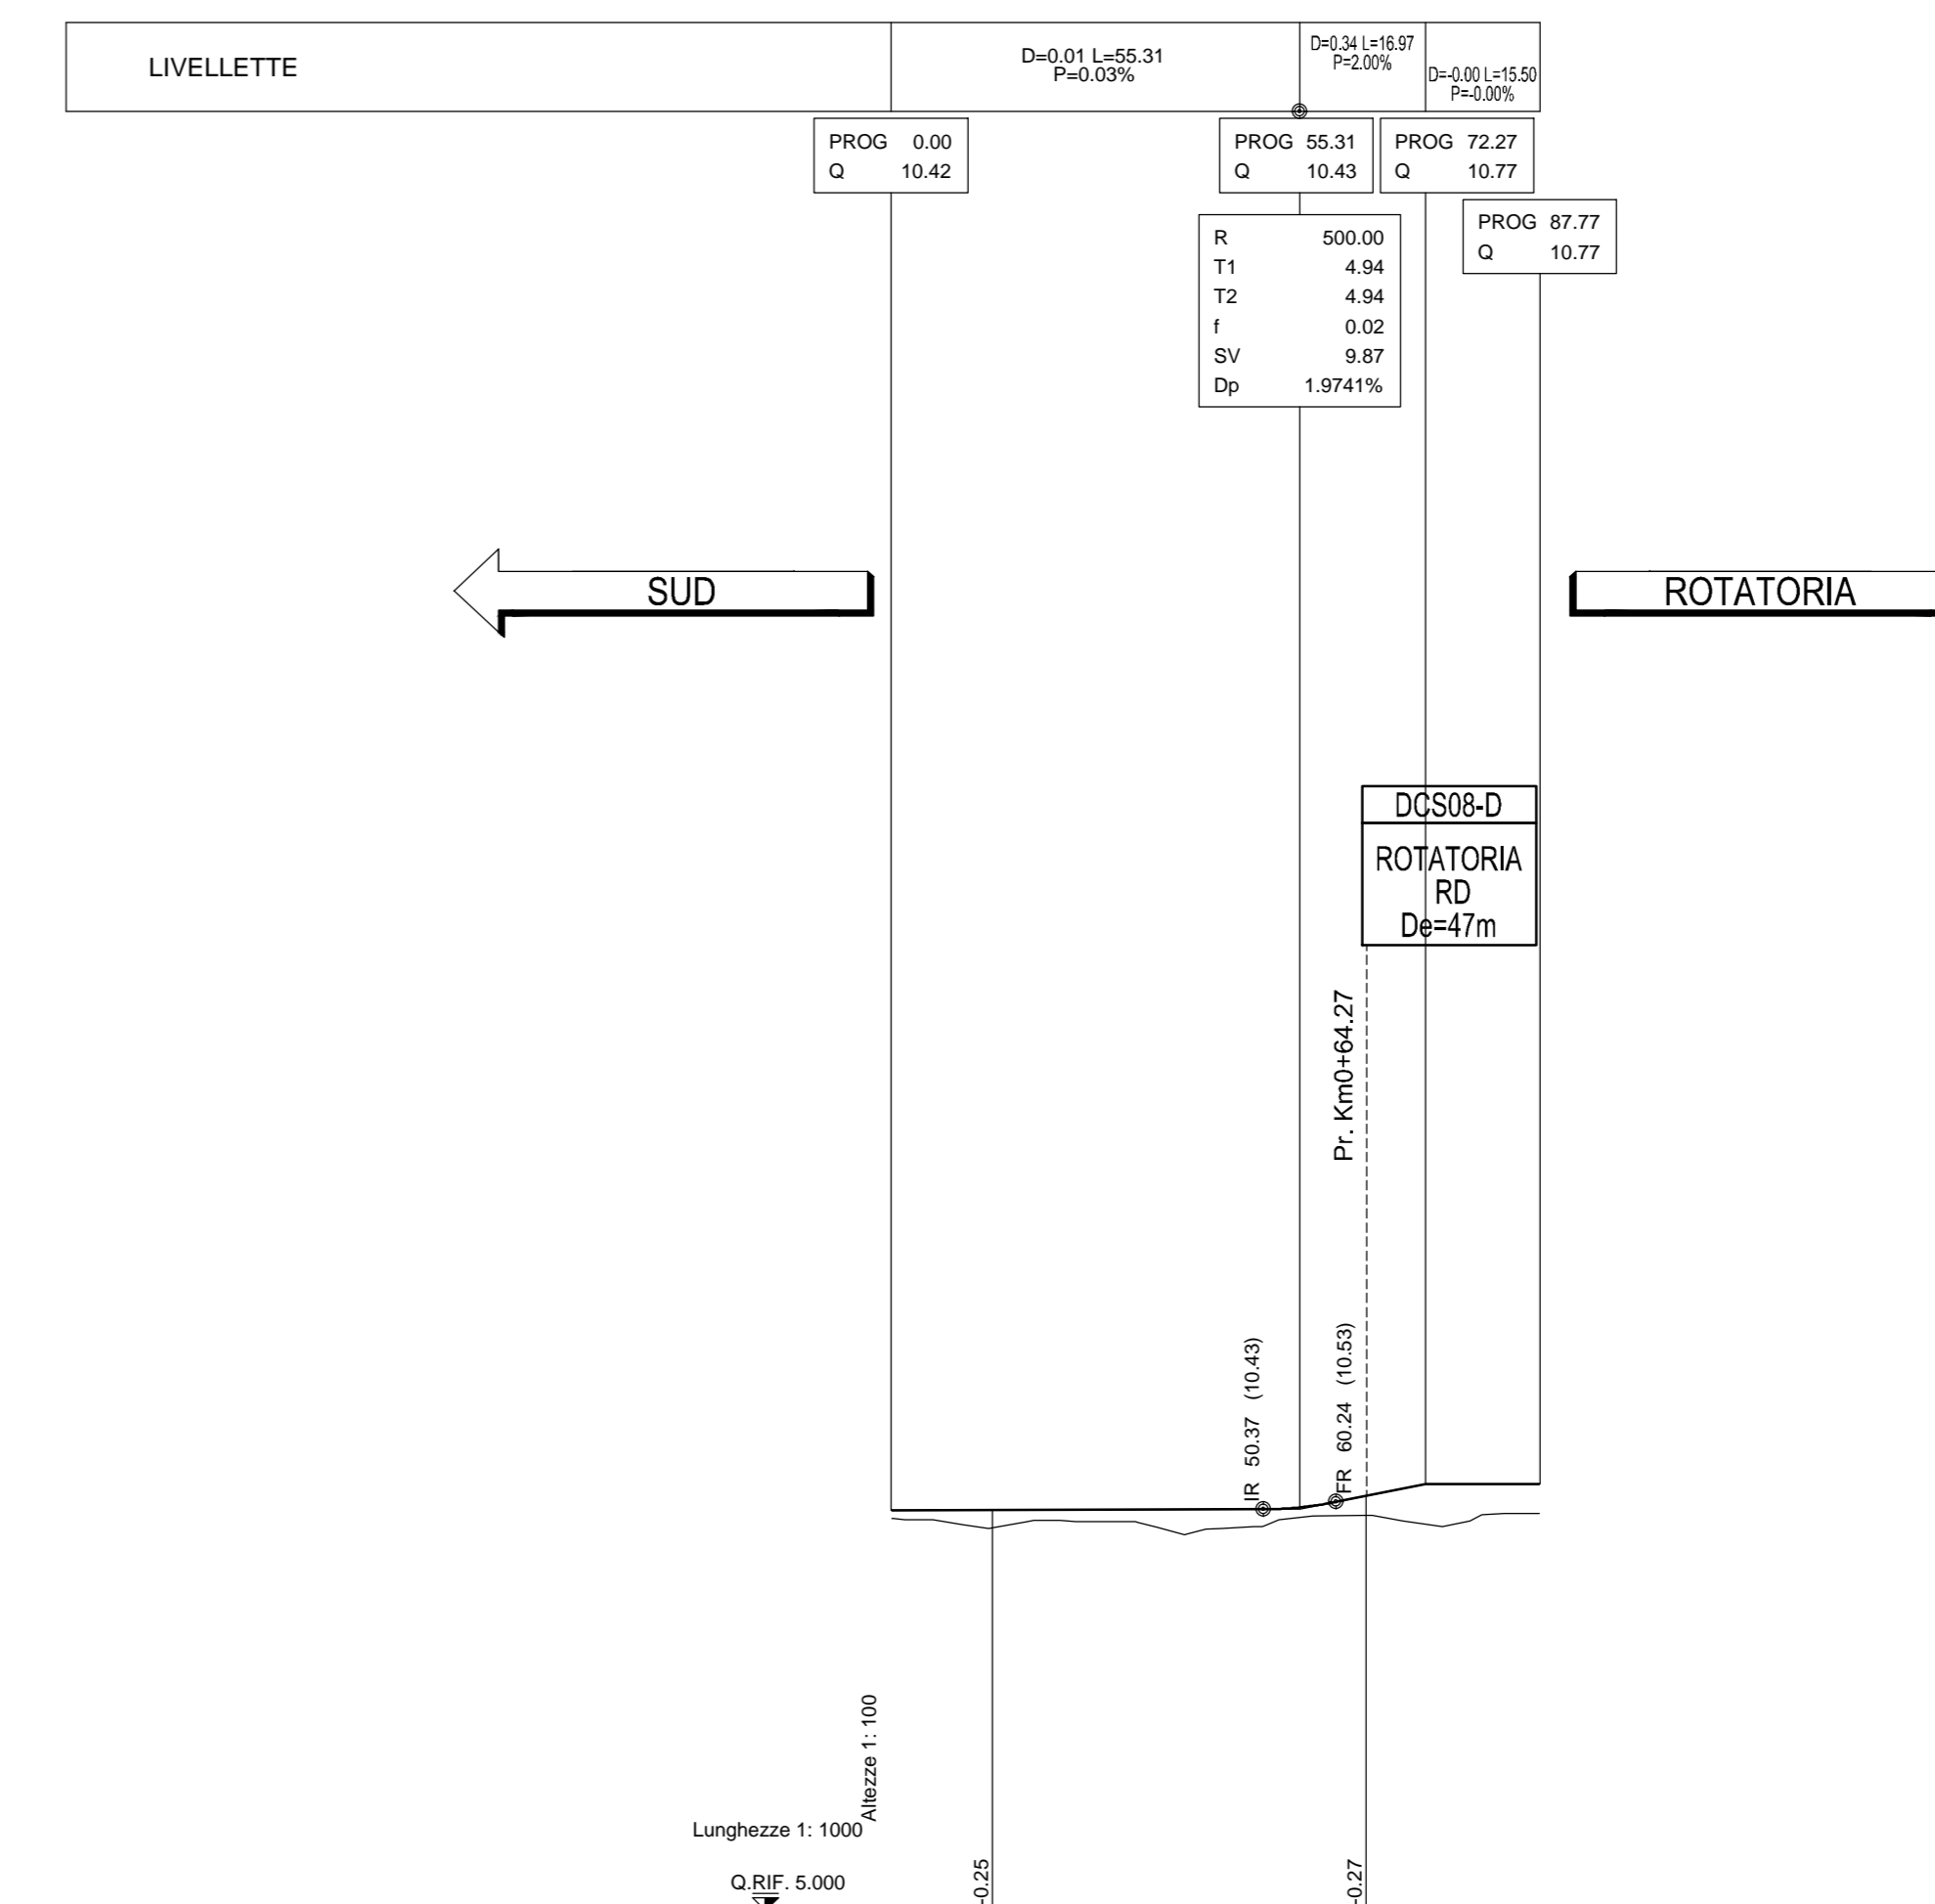


COMUNI E PROVINCE	COMUNE DI BONDENO PROVINCIA DI FERRARA	
SEZIONI	1	2
PROGRESSIVE	13.88	63.27
DISTANZE PARZIALI		50.59
QUOTE TERRENO	10.37	10.34
QUOTE PROGETTO	10.42	10.61
ANDAMENTO PLANIMETRICO	L=50.59 L=48.99 S=200.00	
ANDAMENTO CIGLI	<div style="display: flex; justify-content: space-between;"> Destra Sinistra </div>	
ETTOMETRI	<div style="display: flex; justify-content: space-between;"> 0 1 </div>	
ALLARGAMENTO PER VISIBILITA'	<div style="display: flex; justify-content: space-between;"> 0 1 </div>	

PROFILO LONGITUDINALE - DCS08 - D2 (INNESTO 2)

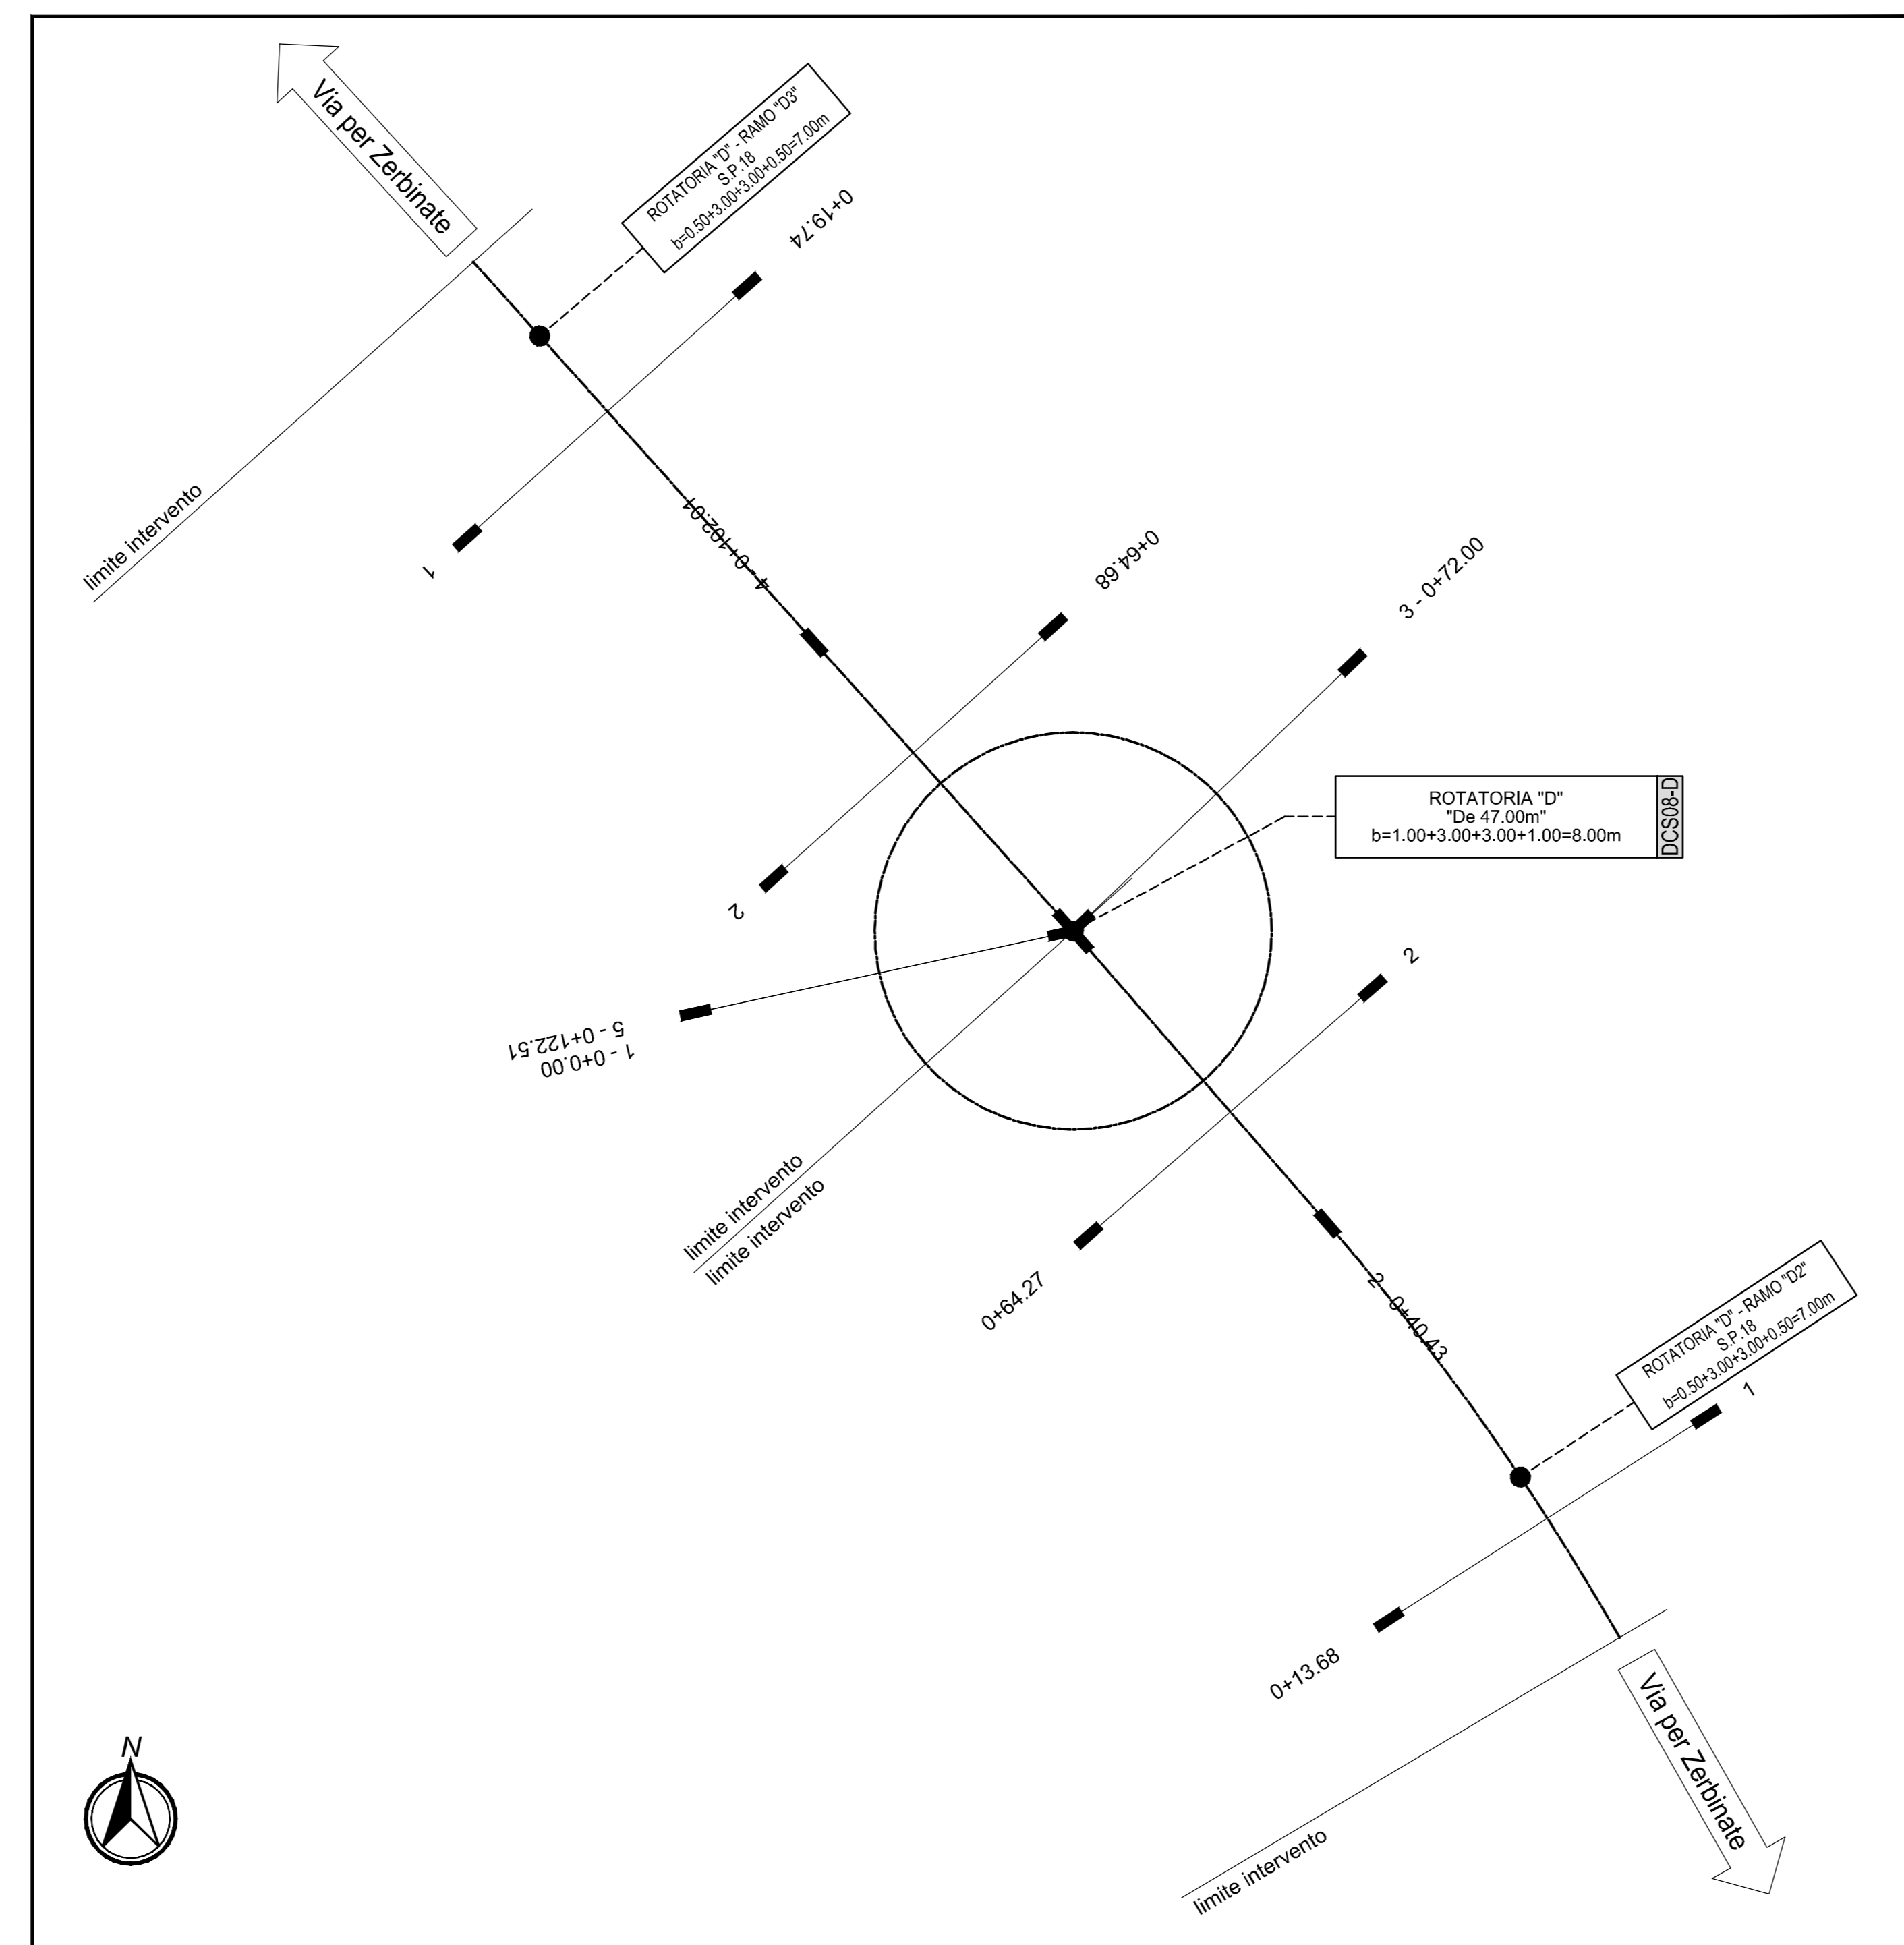

KEY PLAN ROTATORIA "D"

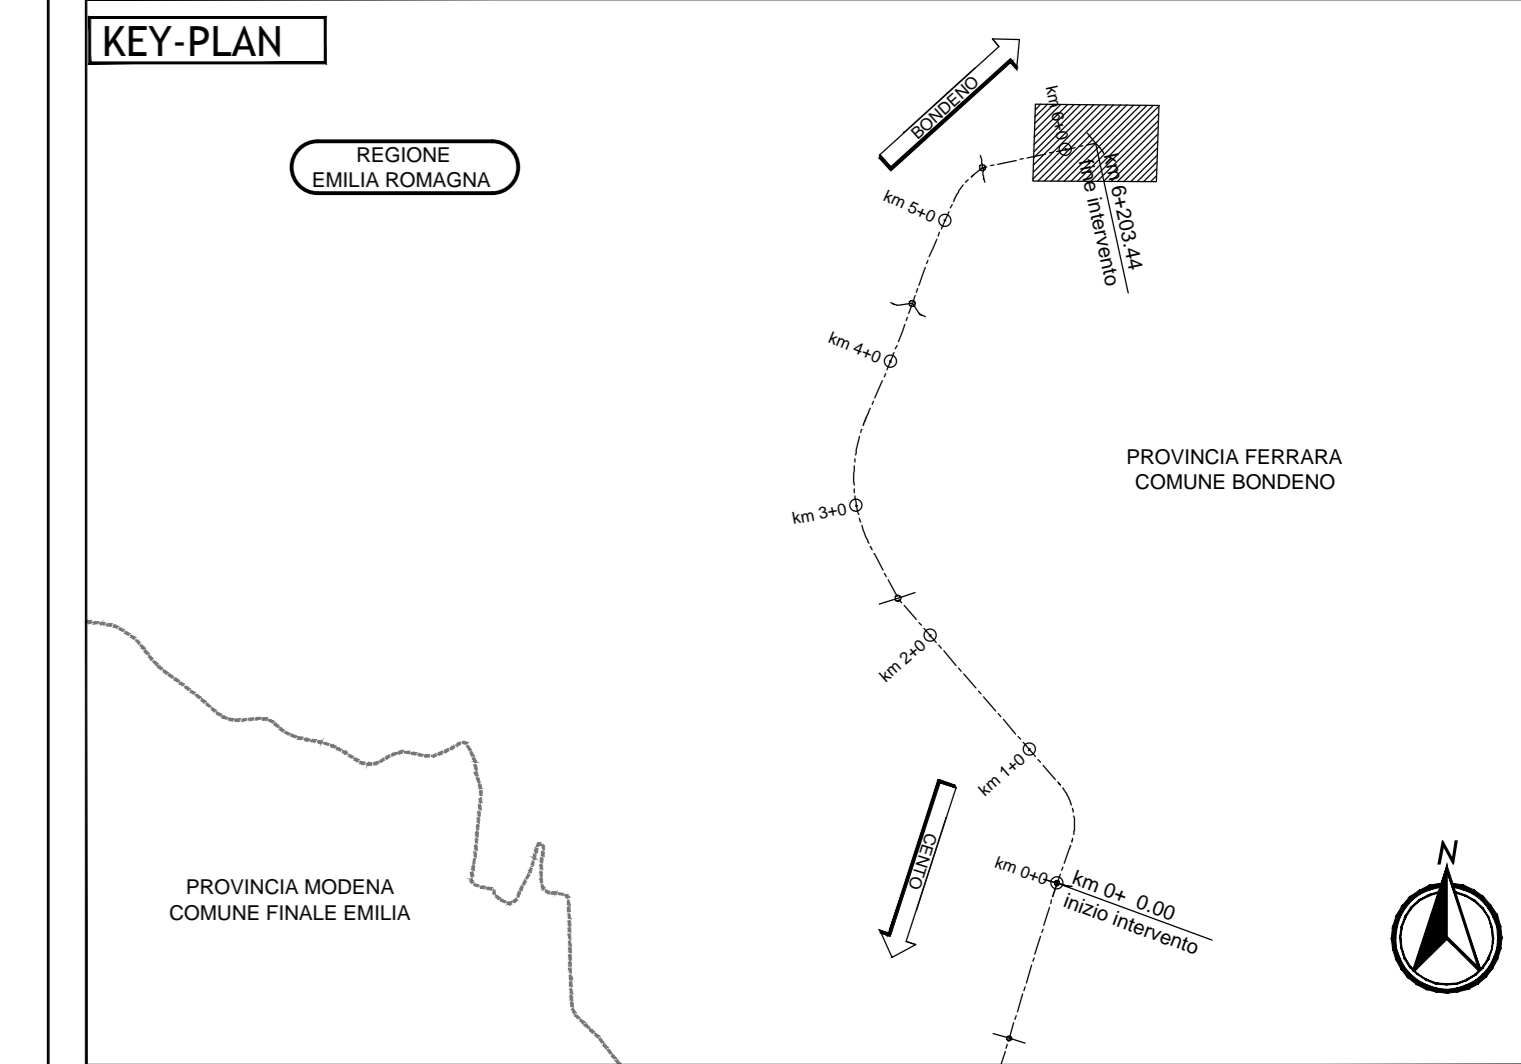

LEGENDA

ELABORATI DI RIFERIMENTO

CARATTERISTICHE DEI MATERIALI

NOTE

IL CONCESSIONARIO
ARC AUTOSTRADA REGIONALE CISPADANA

IL CONCESSIONARIO
Autosole Regionale
 Caspadesi S.p.A.
 IL PRESIDENTE
 Giovanni Pizzani

AUTOSTRADA REGIONALE CISPADANA DAL CASELLO DI REGGIOLO-ROLO SULLA A22 AL CASELLO DI FERRARA SUD SULLA A13
 CODICE C.U.P. E81B08000060099

PROGETTO DEFINITIVO

VIABILITA' DI ADDUZIONE AL SISTEMA AUTOSTRADALE D04-08 (ex 1FE)
 Raccordo Bondeno-Cento-Autostrada Cispadana
 PROGETTAZIONE STRADALE
 ASSE STRADALE - D08 (EX 1FE - TRATTO D)
 PROFILI LONGITUDINALI PROGETTO - ROTATORIA DCS08-D

IL PROGETTISTA
Alpina
 Dott. Ing. Marco Bonfanti
 Ufficio Ingegneria di Milano

RESPONSABILE INTEGRAZIONE PRESTAZIONI SPECIALISTICHE
 Ing. Emilio Salsi
 Albo Ing. Regio Emilia n° 945

IL CONCESSIONARIO
 Autosole Regionale
 Caspadesi S.p.A.
 IL PRESIDENTE
 Giovanni Pizzani

17.04.2012 EMISSIONE
 Ing. Magagnoli Ing. Bonfanti Ing. Salsi

IDENTIFICAZIONE ELABORATO
 DATA 17.04.2012 DESCRIZIONE EMISSIONE CONTROLLO APPROVAZIONE
 SCALE 1:2000