

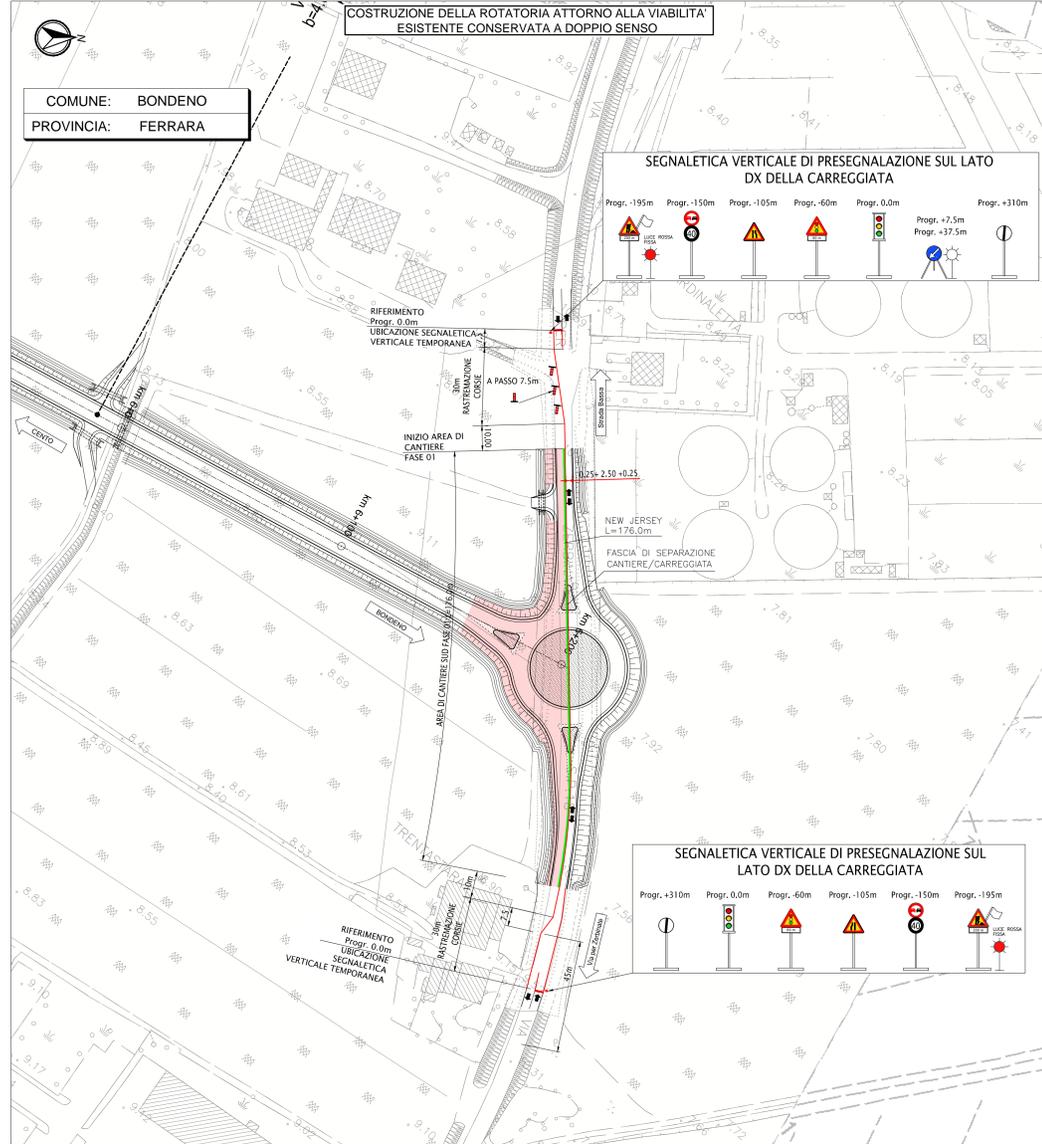


ROTATORIA DCS08-D - PLANIMETRIA DI FASE 01
scala 1:1000

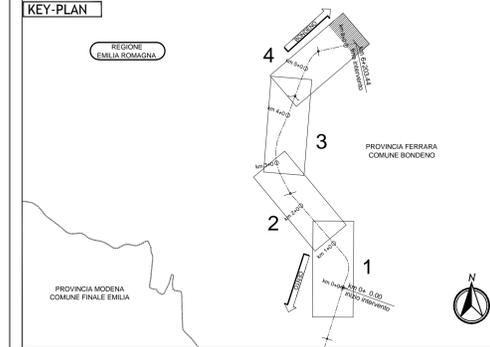

ROTATORIA DCS08-D - PLANIMETRIA DI FASE 01
scala 1:1000

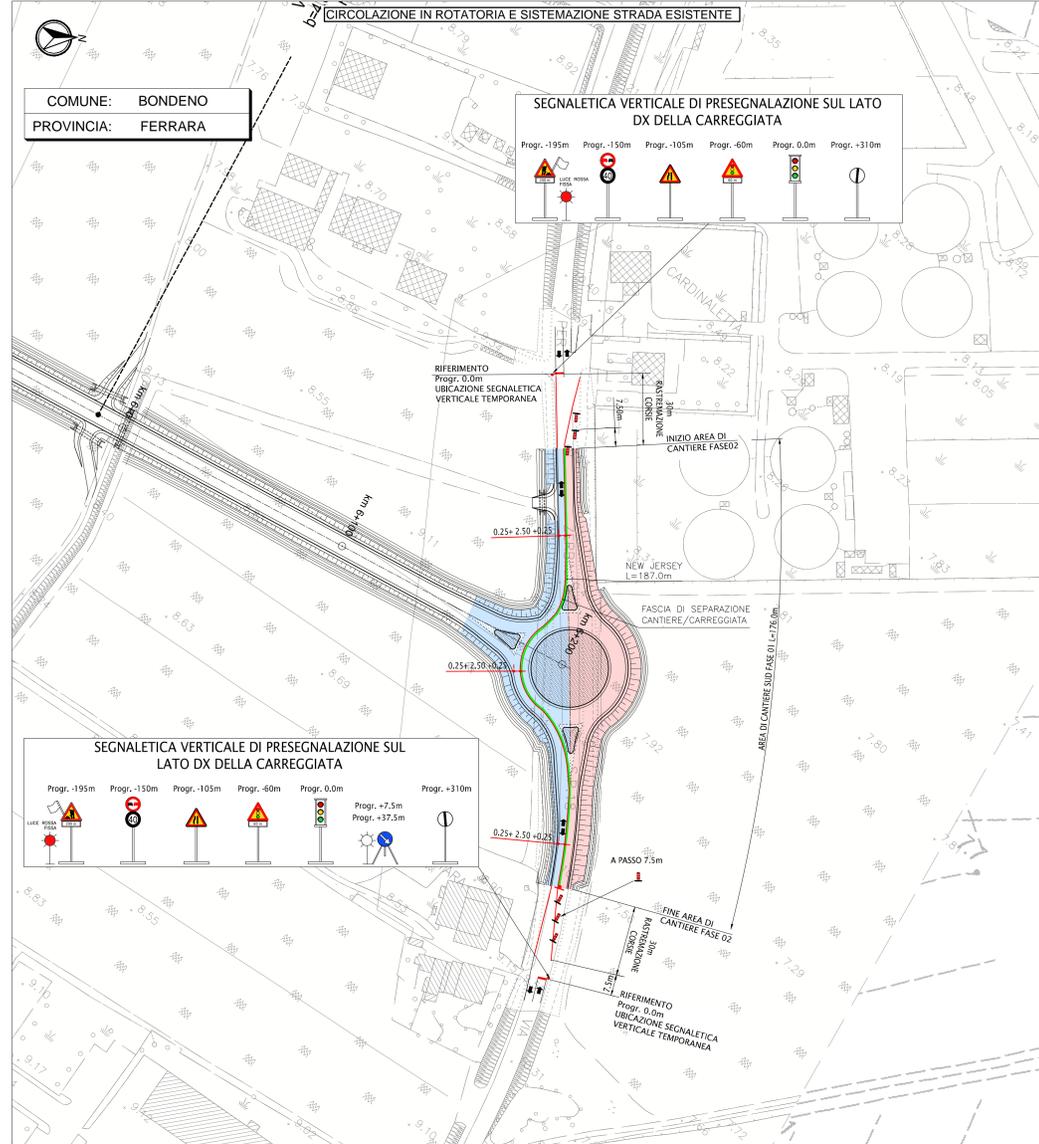

LEGENDA

	DIREZIONE DEL DEFLUSSO VEICOLARE NELLE CARREGGIE ATTIVE DURANTE LE LAVORAZIONI INDICATE NELLA FASE CORRENTE
	BARRIERA TEMPORANEA TIPO NEW JERSEY; FASCIA DI RISPETTO E SEPARAZIONE TRA CANTIERE E CARREGGIATA APERTA AL TRAFFICO
	OPERE E CORPO STRADALE REALIZZATI NELLA FASE CORRENTE
	OPERE E CORPO STRADALE REALIZZATI NELLE FASI PRECEDENTI

ELABORATI DI RIFERIMENTO

PD_0_D08_DCS08_D_SD_RT_01 - RELAZIONE TECNICA SUL PROGETTO STRADALE
 PD_0_D08_DCS08_D_SD_P2_01 - PLANIMETRIE DI STATO DI FATTO - TAV 1
 PD_0_D08_DCS08_D_SD_P2_02 - PLANIMETRIE DI STATO DI FATTO - TAV 2
 PD_0_D08_DCS08_D_SD_P2_03 - PLANIMETRIE DI STATO DI FATTO - TAV 3
 PD_0_D08_DCS08_D_SD_P2_04 - PLANIMETRIE DI STATO DI FATTO - TAV 4
 PD_0_D08_DCS08_D_SD_PP_01 - PLANIMETRIE DI PROGETTO - TAV 1
 PD_0_D08_DCS08_D_SD_PP_02 - PLANIMETRIE DI PROGETTO - TAV 2
 PD_0_D08_DCS08_D_SD_PP_03 - PLANIMETRIE DI PROGETTO - TAV 3
 PD_0_D08_DCS08_D_SD_PP_04 - PLANIMETRIE DI PROGETTO - TAV 4
 PD_0_D08_DCS08_D_SD_PP_05 - PLANIMETRIE DI PROGETTO E TRACCIAMENTO ROTATORIA DCS08-A
 PD_0_D08_DCS08_D_SD_PP_06 - PLANIMETRIE DI PROGETTO E TRACCIAMENTO ROTATORIA DCS08-B
 PD_0_D08_DCS08_D_SD_PP_07 - PLANIMETRIE DI PROGETTO E TRACCIAMENTO ROTATORIA DCS08-C
 PD_0_D08_DCS08_D_SD_PP_08 - PLANIMETRIE DI PROGETTO E TRACCIAMENTO ROTATORIA DCS08-D
 PD_0_D08_DCS08_D_SD_PT_01 - PLANIMETRIE DI TRACCIAMENTO - TAV 1
 PD_0_D08_DCS08_D_SD_PT_02 - PLANIMETRIE DI TRACCIAMENTO - TAV 2
 PD_0_D08_DCS08_D_SD_PT_03 - PLANIMETRIE DI TRACCIAMENTO - TAV 3
 PD_0_D08_DCS08_D_SD_PT_04 - PLANIMETRIE DI TRACCIAMENTO - TAV 4
 PD_0_D08_DCS08_D_SD_F2_01 - PROFILI LONGITUDINALI PROGETTO - TAV 1
 PD_0_D08_DCS08_D_SD_F2_02 - PROFILI LONGITUDINALI PROGETTO - TAV 2
 PD_0_D08_DCS08_D_SD_F2_03 - PROFILI LONGITUDINALI PROGETTO - TAV 3
 PD_0_D08_DCS08_D_SD_F2_04 - PROFILI LONGITUDINALI PROGETTO - TAV 4
 PD_0_D08_DCS08_D_SD_F1_01 - PROFILI LONGITUDINALI PROGETTO - ROTATORIA DCS08-A
 PD_0_D08_DCS08_D_SD_F1_02 - PROFILI LONGITUDINALI PROGETTO - ROTATORIA DCS08-B
 PD_0_D08_DCS08_D_SD_F1_03 - PROFILI LONGITUDINALI PROGETTO - ROTATORIA DCS08-C
 PD_0_D08_DCS08_D_SD_F1_04 - PROFILI LONGITUDINALI PROGETTO - ROTATORIA DCS08-D
 PD_0_D08_DCS08_D_SD_SZ_01 - SEZIONI TRASVERSALI ASSE PRINCIPALE - TAV 1
 PD_0_D08_DCS08_D_SD_SZ_02 - SEZIONI TRASVERSALI ROTATORIA DCS08-A - TAV 2
 PD_0_D08_DCS08_D_SD_SZ_03 - SEZIONI TRASVERSALI ROTATORIA DCS08-B - TAV 3
 PD_0_D08_DCS08_D_SD_SZ_04 - SEZIONI TRASVERSALI ROTATORIA DCS08-C - TAV 4
 PD_0_D08_DCS08_D_SD_SZ_05 - SEZIONI TRASVERSALI ROTATORIA DCS08-D - TAV 5
 PD_0_D08_DCS08_D_SD_DV_01 - DIAGRAMMI DI VELOCITA' VISIBILITA' E VERIFICHE DI RISPONDERENZA A NORMA - TAV 1
 PD_0_D08_DCS08_D_SD_DV_02 - DIAGRAMMI DI VELOCITA' VISIBILITA' E VERIFICHE DI RISPONDERENZA A NORMA - TAV 2
 PD_0_D08_DCS08_D_SD_DV_03 - DIAGRAMMI DI VELOCITA' VISIBILITA' E VERIFICHE DI RISPONDERENZA A NORMA - TAV 3
 PD_0_D08_DCS08_D_SD_DV_04 - DIAGRAMMI DI VELOCITA' VISIBILITA' E VERIFICHE DI RISPONDERENZA A NORMA - TAV 4
 PD_0_D08_DCS08_D_SD_FC_01 - FASI REALIZZATIVE - TAV 1

CARATTERISTICHE DEI MATERIALI

NOTE

TUTTE LE QUOTE SONO ESPRESSE IN METRI

IL CONCESSIONARIO
ARC
 AUTOSTRADA REGIONALE CISPADANA

IL CONCESSIONARIO
ARC
 AUTOSTRADA REGIONALE CISPADANA

AUTOSTRADA REGIONALE CISPADANA
 DAL CASELLO DI REGGIOLO-ROLO SULLA A22
 AL CASELLO DI FERRARA SUD SULLA A13

CODICE C.U.P. E81B08000000009

PROGETTO DEFINITIVO

VIABILITA' DI ADDIZIONE AL SISTEMA AUTOSTRADALE D04-08 (ex 1FE)
 Raccordo Bondeno-Cento-Autostrada Cispadana
 PROGETTAZIONE STRADALE
 ASSE STRADALE - D08 (EX 1FE - TRATTO DI)
 FASI REALIZZATIVE - TAV 2

IL PROGETTISTA
Alpina
 Danz Ing. Marco Bonfanti
 Officina Ingegneria di Milano

RESPONSABILE INTEGRAZIONE PRESTAZIONI SPECIALISTICHE
 Ing. Emilio Salsi
 Albo Ing. Regione Emilia n° 945

IL CONCESSIONARIO
 Autostada Regionale Cispadana S.p.A.
 IL PRESIDENTE
 Giovanni Pizzanti

G									
F									
E									
D									
C									
B									
A	17.04.2012	EMISSIONE		Ing. Magagnoli	Ing. Bonfanti	Ing. Salsi			
IDENTIFICAZIONE ELABORATO		DESCRIZIONE	REDAZIONE	CONTROLLI	APPROVAZIONE				
NUM. PROSP.	FOGLI	FOGLI	FOGLI	FOGLI	FOGLI	FOGLI	FOGLI	FOGLI	FOGLI
5	1	0	0	0	0	0	0	0	0
MAGGIO 2012									SCALA 1:1000