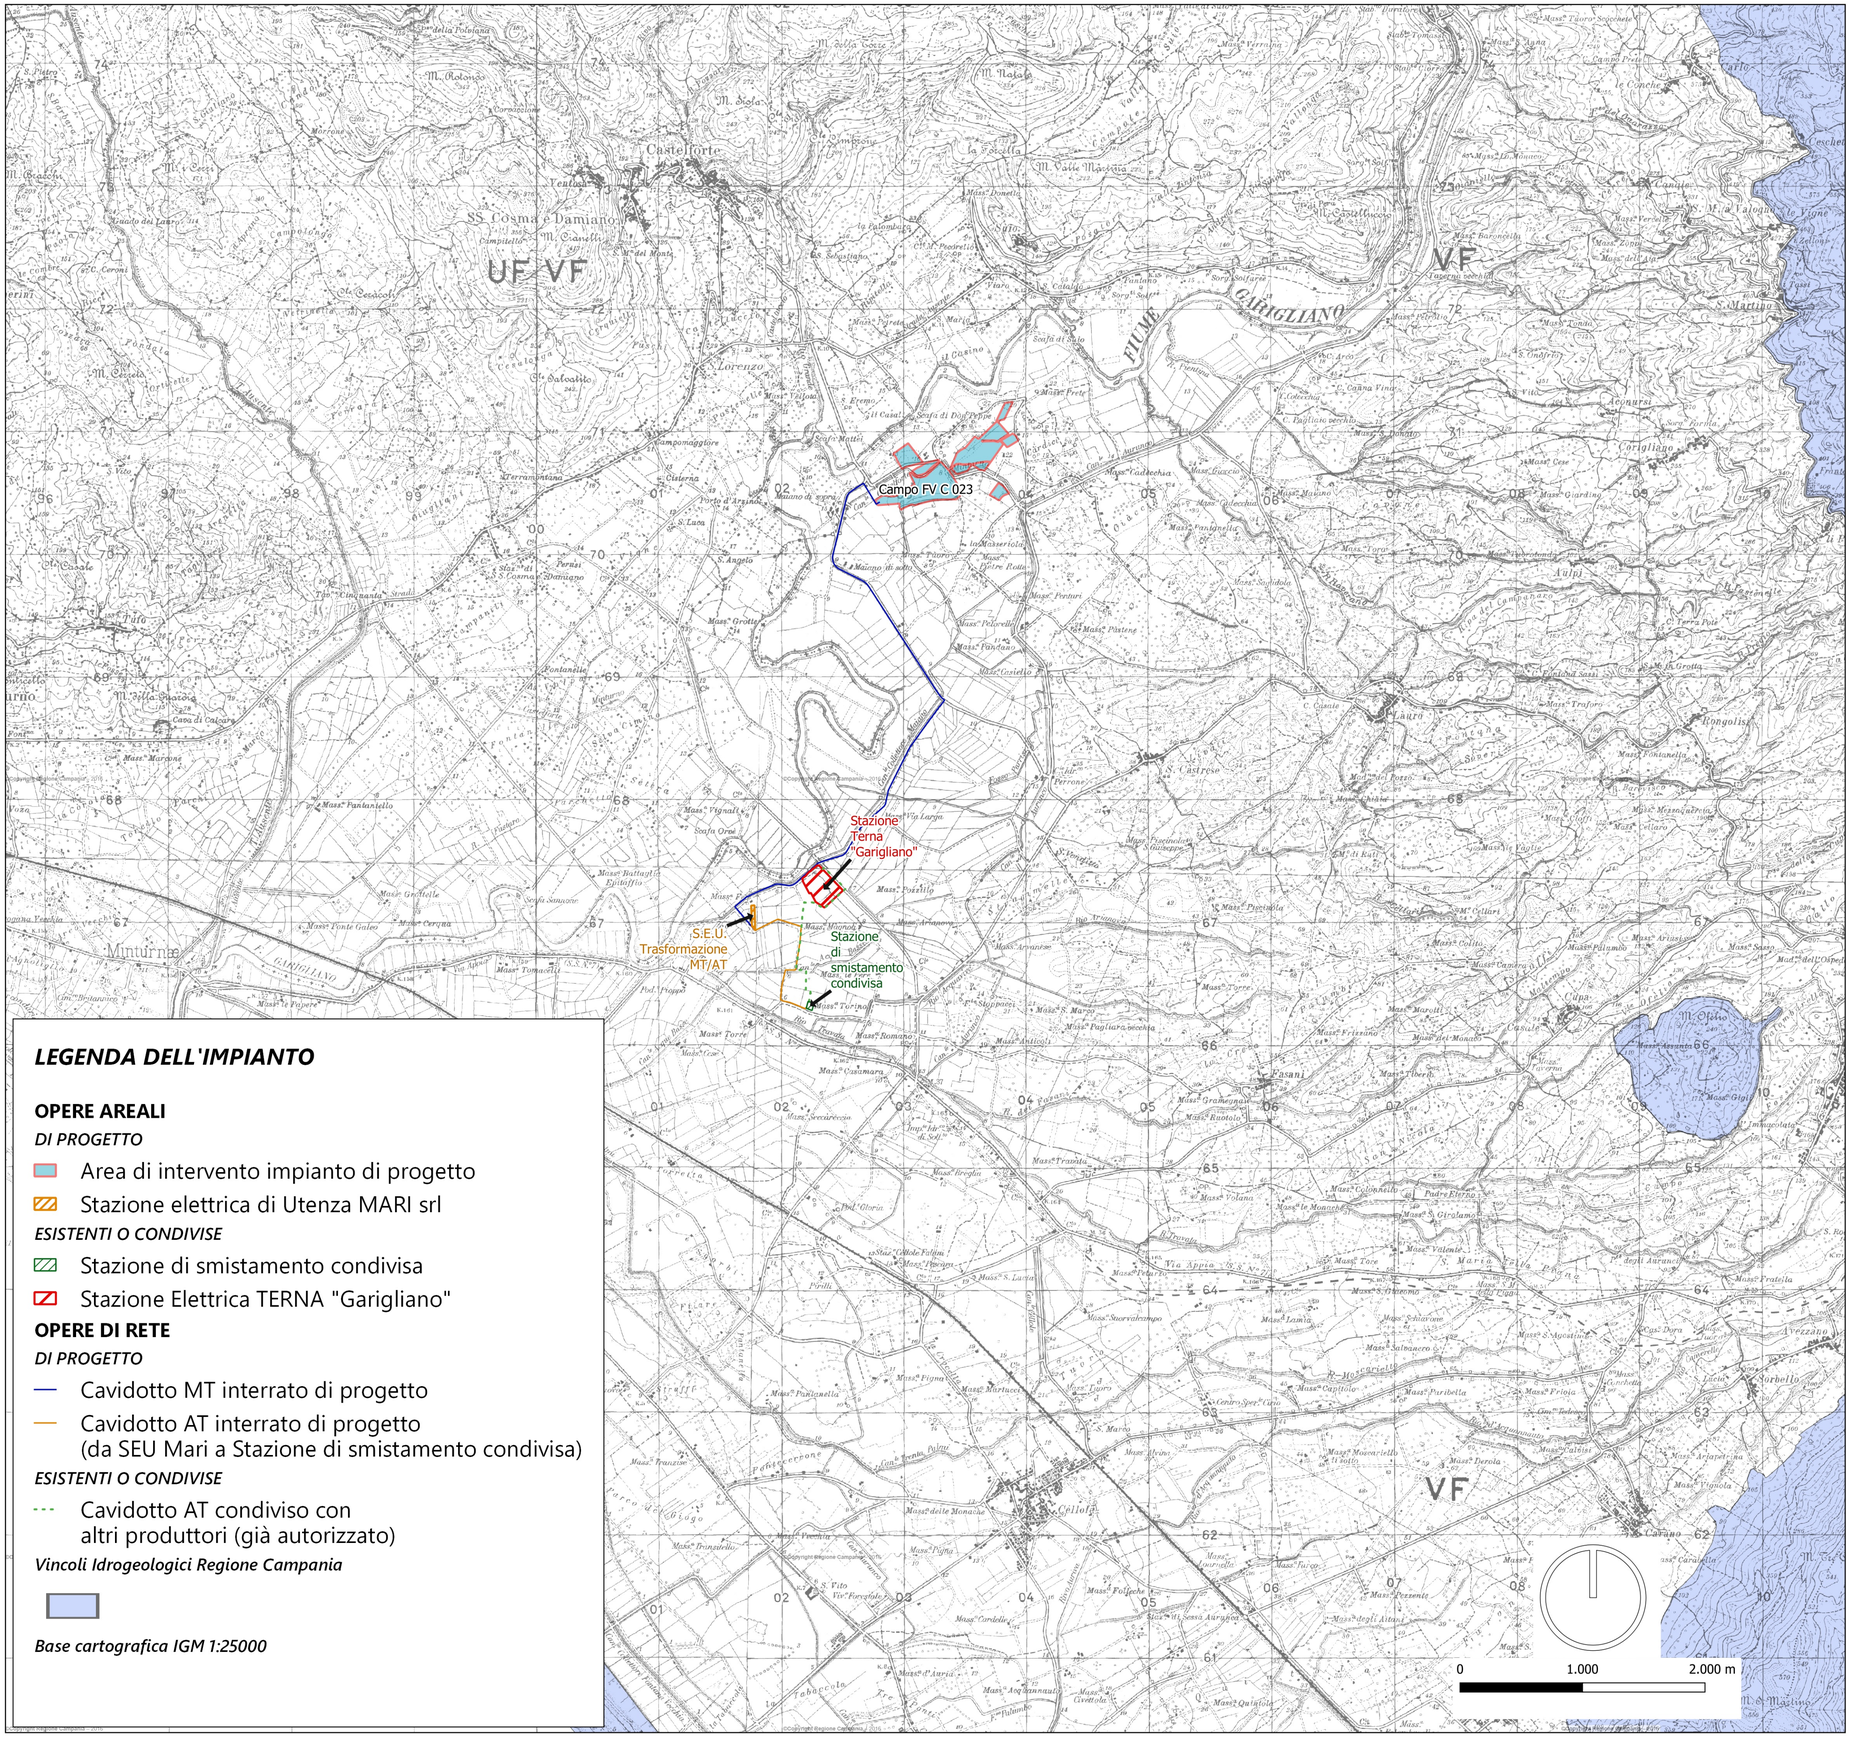


## LEGENDA DELL'IMPIANTO

**OPERE AREALI**

*DI PROGETTO*

- Area di intervento impianto di progetto
- Stazione elettrica di Utenza MARI srl

*ESISTENTI O CONDIVISE*

- Stazione di smistamento condivisa
- Stazione Elettrica TERNA "Garigliano"

**OPERE DI RETE**

*DI PROGETTO*

- Cavidotto MT interrato di progetto
- Cavidotto AT interrato di progetto (da SEU Mari a Stazione di smistamento condivisa)

*ESISTENTI O CONDIVISE*

- Cavidotto AT condiviso con altri produttori (già autorizzato)

*Vincoli Idrogeologici Regione Campania*

*Base cartografica IGM 1:25000*

REGIONE CAMPANIA
PROVINCIA DI CASERTA
COMUNE DI SESSA AURUNCA

*Soggetto Responsabile:*


**ATON 22 s.r.l.**
Via Julius Durst, 6
Bressanone (BZ)
P.Iva 03072680212
Pec: aton.22@pec.it


**IMPIANTO FV C_023**

Progettazione di un impianto agro-fotovoltaico di potenza complessiva 19.021 KW e di tutte le opere ed infrastrutture connesse, nel comune di Sessa Aurunca

*Titolo*

Vincolo idrogeologico (R.D. 3267/1923)

*Progettazione:* mari s.r.l.

*Il Progettista*

Firmato digitalmente da: Riccardo Mai
Data: 05/11/2021 12:03:21

| PROTOCOLLO | REDATTO | CONTROLLATO | AUTORIZZATO | CAUSALE | DATA | REVISIONE |
|---|---|---|---|---|---|---|
| | Ing. R.A. Rossi | | | | | |
| | Ing. V. Villano | | | | | |
| | Pian.Ter. L. Lanni | | | | | |
| | Pian.Ter. G.Delogu | Ing. S. Viara | Ing. R. Mai | emissione | 11/2021 | |

| Doc | C_023_ DEF_T_07 | Formato | A1 | Scala | 1:25000 |
|---|---|---|---|---|---|


*Il presente documento è di proprietà esclusiva della Aton 22 s.r.l, non potrà essere duplicato e/o copiato in nessuna delle sue parti. La Aton 22 s.r.l. si riserva il diritto di ogni modifica.*


Firmato digitalmente da
EUGEN PSAIER
CN = PSAIER EUGEN
C = IT

*INQUADRAMENTO TERRITORIALE*

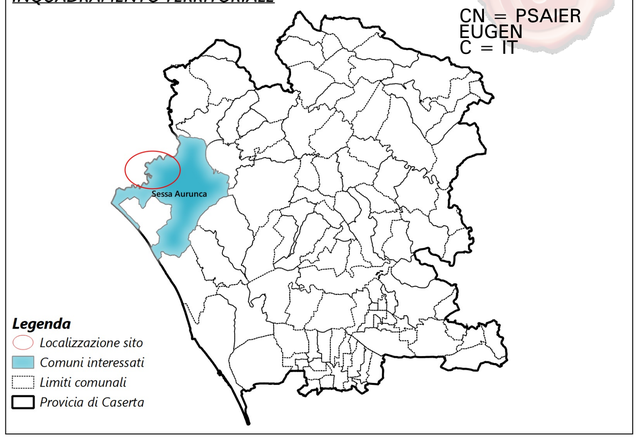


*TABELLA RIASSUNTIVA*

| INQUADRAMENTO VINCOLO IDROGEOLOGICO R.D.3267/23 | |
|---|---|
| TAVOLA | POSIZIONE OPERE IN PROGETTO |
| *Vincolo idrogeologico R.D.3267/1923* | Esterna |