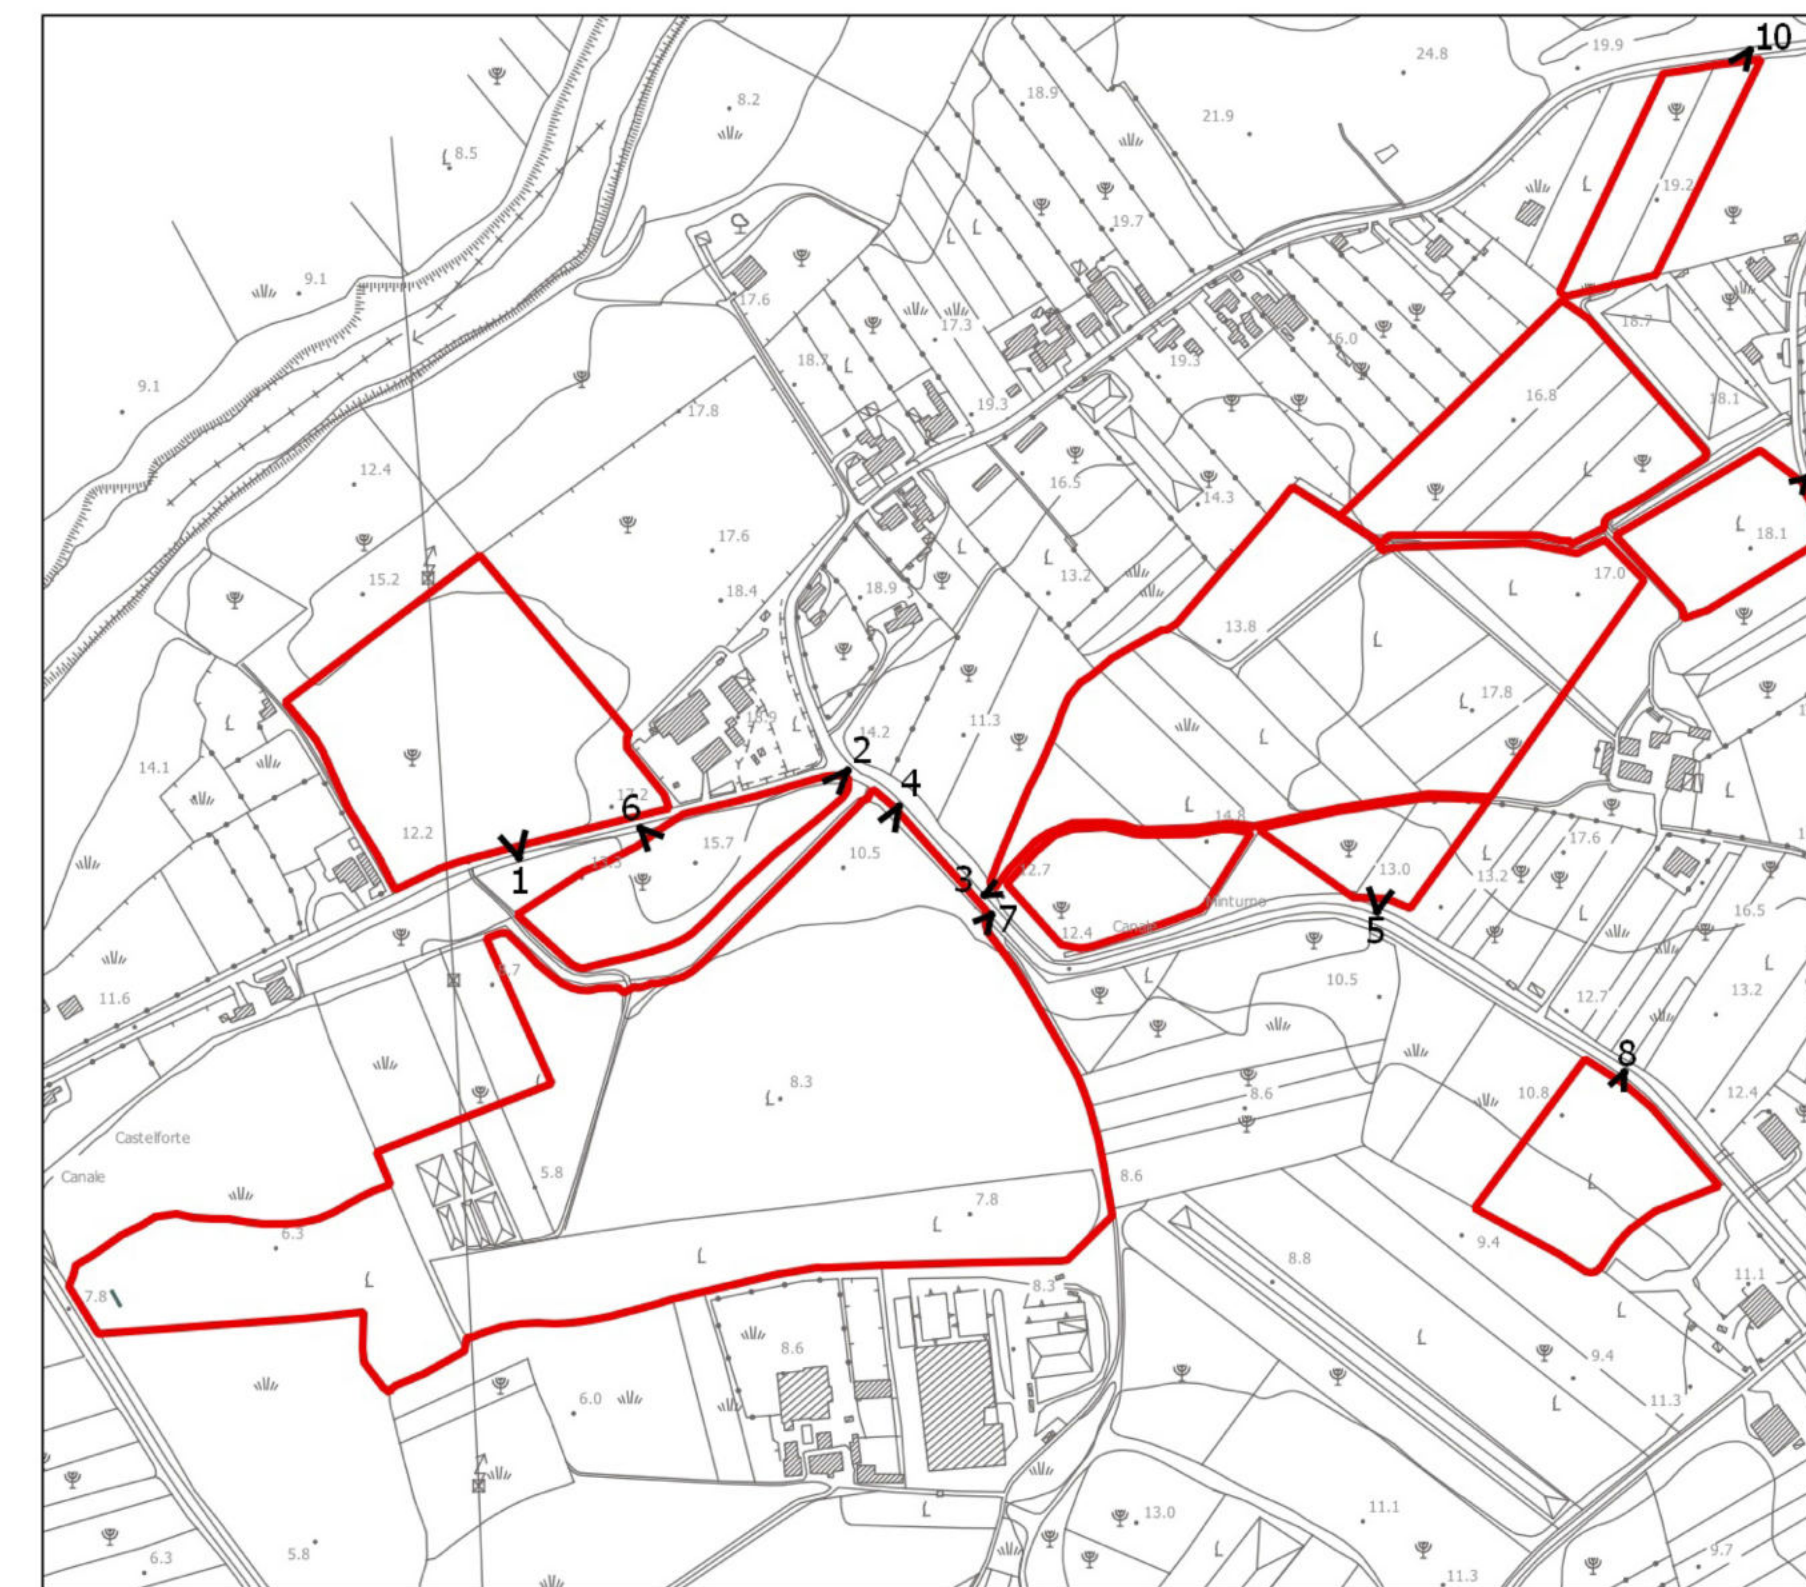


FOTO 1**FOTO 3****FOTO 5****FOTO 7****FOTO 9****INQUADRAMENTO SU CTR 1:5000****FOTO 2****FOTO 4****FOTO 6****FOTO 8****FOTO 10****CAMPO FV - Località Maiano**

Comune di Sessa Aurunca (CE)

Foglio n.22 Particelle: 17, 154, 5069, 150, 149, 155, 2b

Foglio n. 34 Particelle: 13, 5004, 8, 9, 10, 29, 30, 44, 45, 47,68,106

REGIONE CAMPANIA
PROVINCIA DI CASERTA
COMUNE DI SESSA AURUNCA

Soggetto Responsabile:

ATON 22 s.r.l.Via Julius Durst, 6
Bressanone (BZ)
P.Iva 03072680212
Pec: aton22@pec.it**IMPIANTO FV C_023**

Progettazione di un impianto agro-fotovoltaico di potenza complessiva 19.021 KW e di tutte le opere ed infrastrutture connesse, nel comune di Sessa Aurunca

PLANIMETRIA STATO ATTUALE E RILIEVO FOTOGRAFICO

Progettazione:



Il Progettista

Ing. Riccardo Mai



Ing. R.A. Rossi									
Ing. V. Villano									
Plan. Ser. L. Lanni									
Plan. Ser. G. Debigio	Ing. S. Viora	Ing. R. Mai		emissione				15/2021	
PROTOCOLLO	REDATTO	CONTROLLATO	AUTORIZZATO	CAUSALE	REVISIONE	DATA			

Doc	C_023_DEF_T_18	Formato	A3	Scala	1:5000
-----	----------------	---------	----	-------	--------

Il presente documento è di proprietà esclusiva della Aton 22 s.r.l. non potrà essere duplicato e/o copiato in nessuna delle sue parti. La Aton 22 s.r.l. si riserva il diritto di ogni modifica.