



REGIONE CAMPANIA
 PROVINCIA DI CASERTA
 COMUNE DI SESSA AURUNCA



Soggetto Responsabile:

ATON 22 s.r.l.

Via Julius Durst, 6
 Bressanone (BZ)
 P.Iva 03072680212
 Pec: aton.22@pec.it

IMPIANTO FV C_023

Progettazione di un impianto agro-fotovoltaico di potenza complessiva **19.021 KW** e di tutte le opere ed infrastrutture connesse, nel comune di Sessa Aurunca

PARTICOLARI RECINZIONE E VIDEOSORVEGLIANZA TIPO

Progettazione:



Il Tecnico


Ing. Riccardo Mai



	Ing. R.A. Rossi						
	Ing. V. Villano						
	Pian.Ter. L. Lanni						
	Pian.Ter. G.Delogu	Ing. S. Viara	Ing. R. Mai		emissione	11/2021	
PROTOCOLLO	REDATTO	CONTROLLATO	AUTORIZZATO		CAUSALE	DATA	REVISIONE


Doc	C_023_DEF_T_26	Formato	A 4	Scala	-
-----	-----------------------	---------	-----	-------	---

Il presente documento è di proprietà esclusiva della Aton 22 s.r.l., non potrà essere duplicato e/o copiato in nessuna delle sue parti. La Aton 22 s.r.l. si riserva il diritto di ogni modifica.

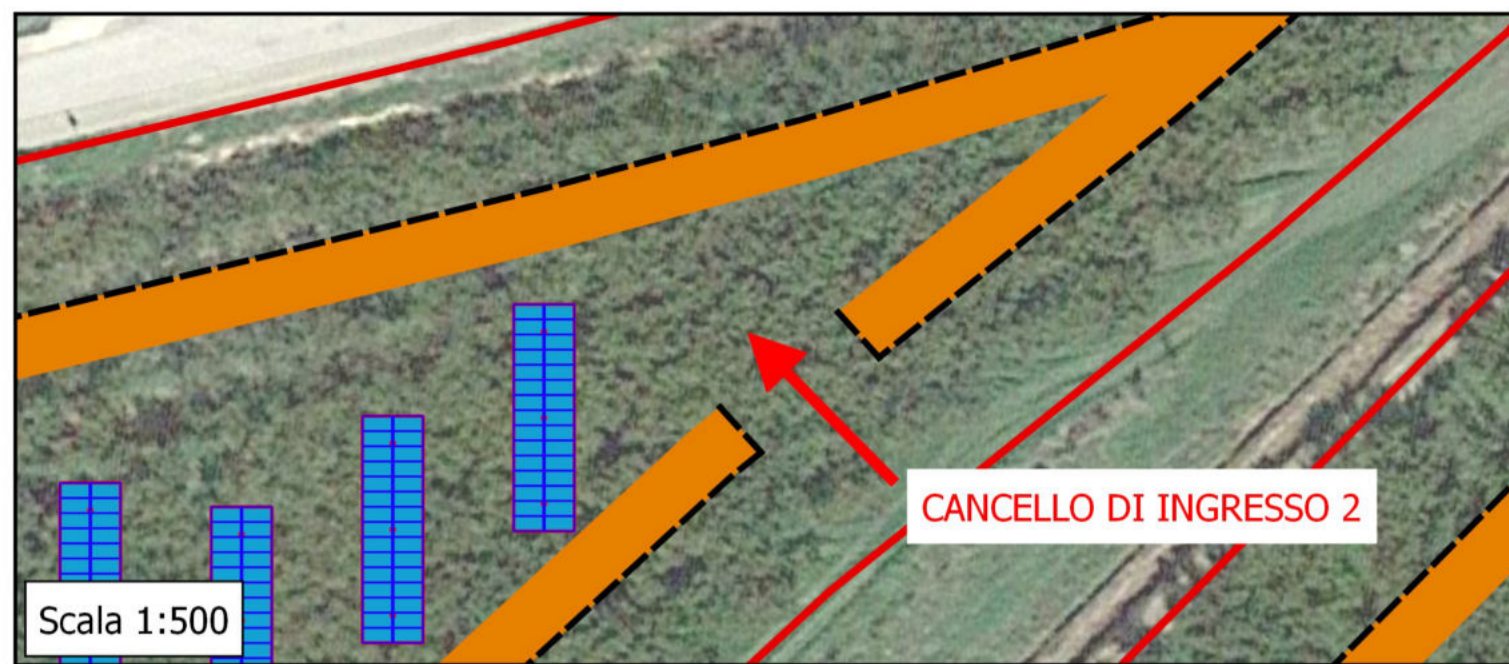


STRALCIO DI RECINZIONE METALLICA PER AREA IMPIANTO FOTOVOLTAICO

PIANTA RECINZIONE AREA IMPIANTO FV scala 1:50

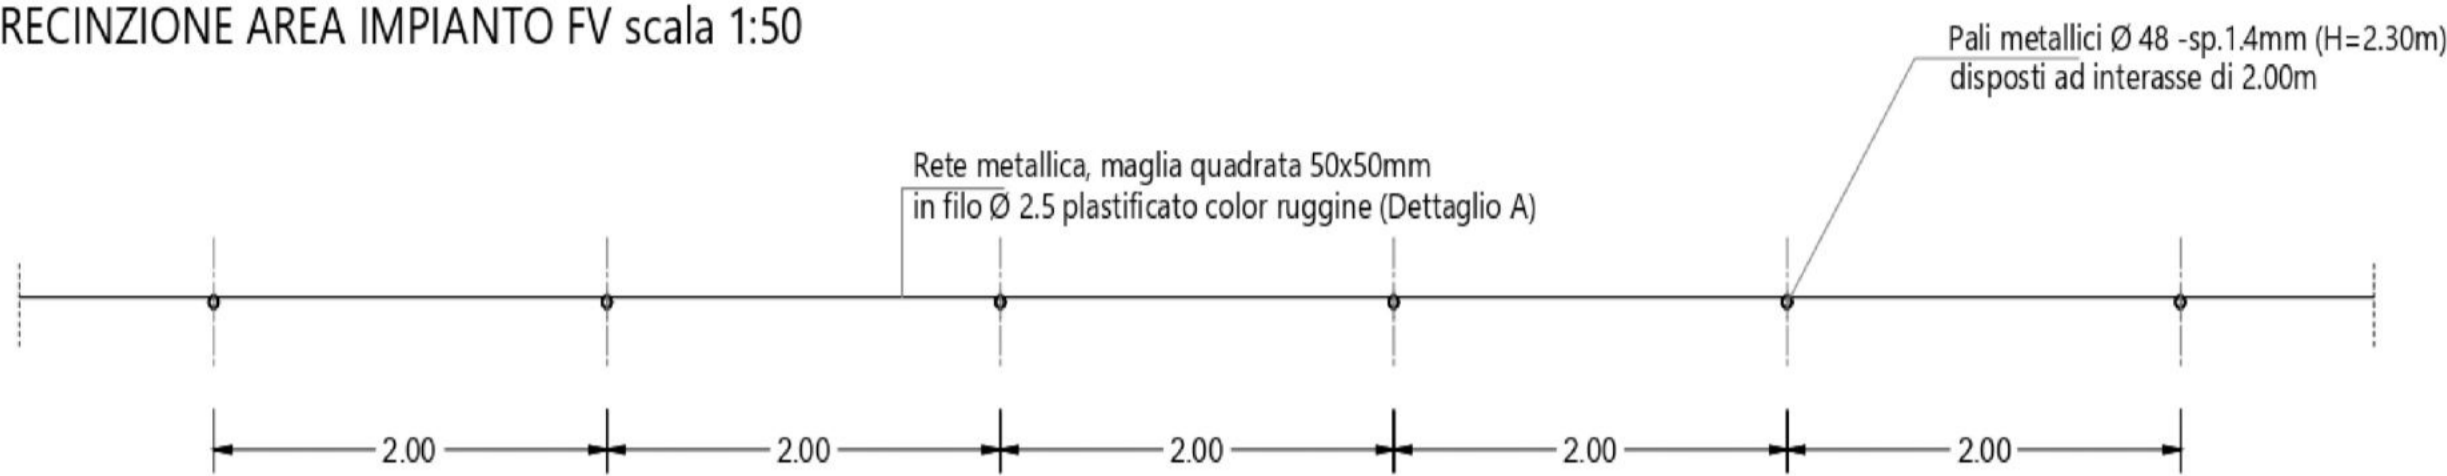


PROSPETTO RECINZIONE AREA IMPIANTO FV scala 1:50

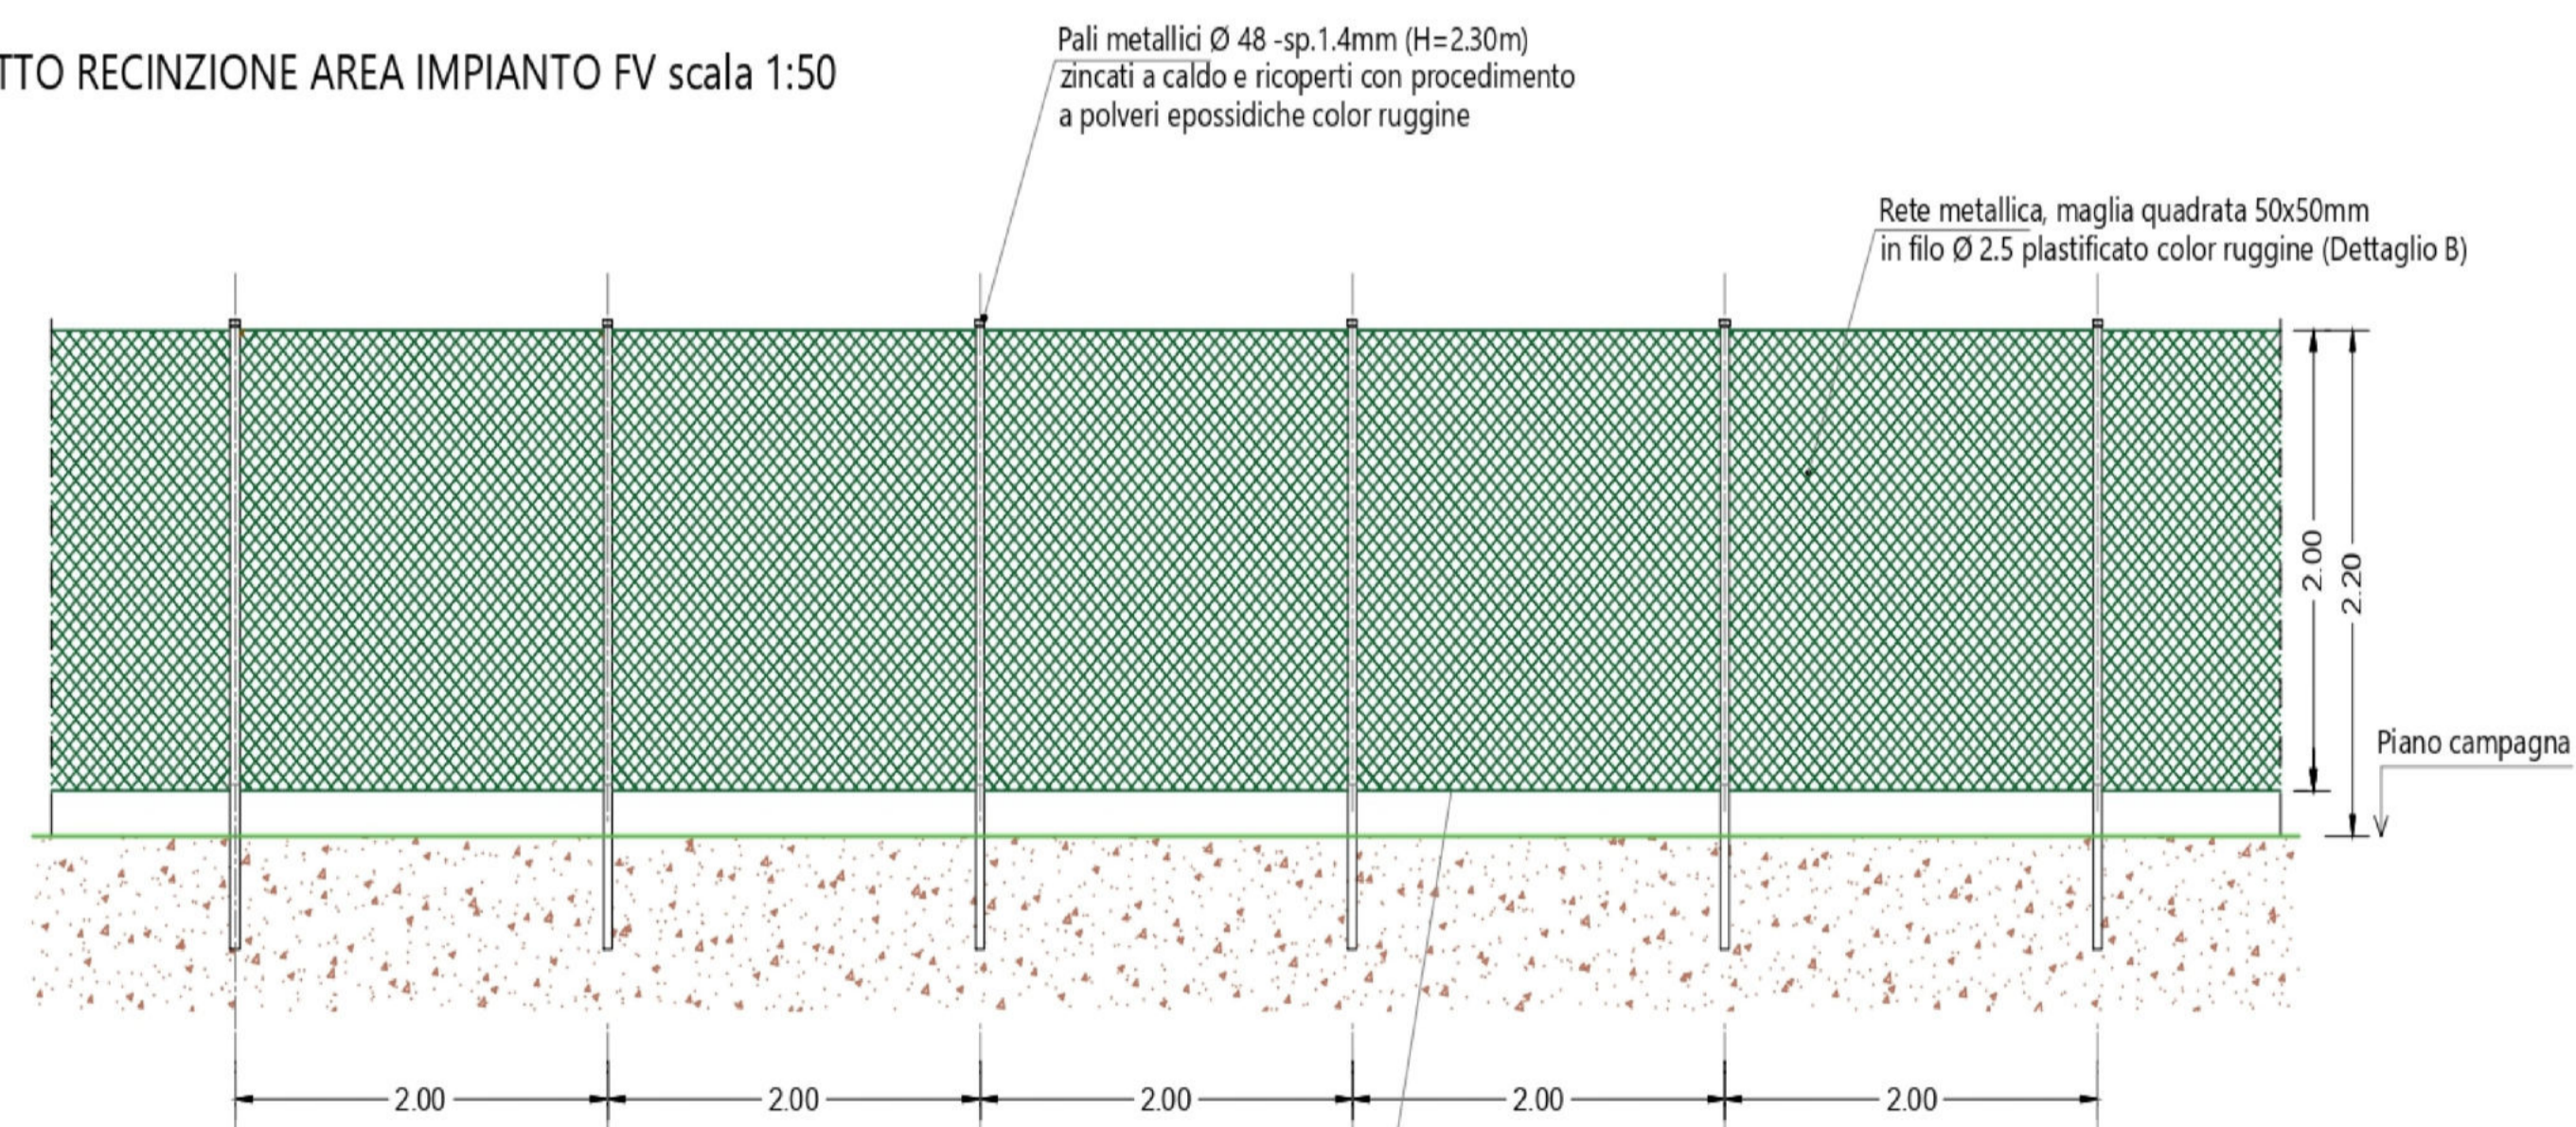






Dettaglio A

DETTAGLIO A: PARTICOLARE MAGLIA RETE METALLICA

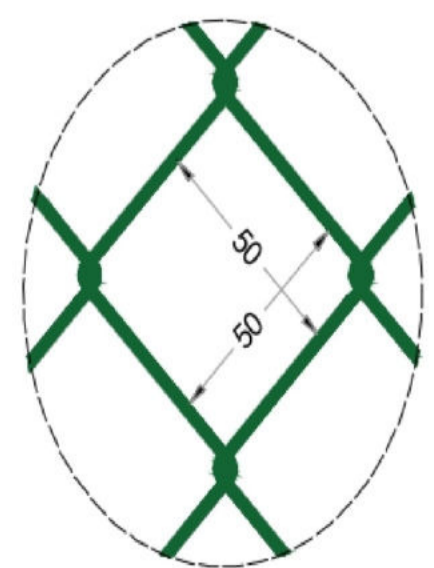

Rete metallica: particolare di maglia quadrata 50x50mm in filo Ø 2.5 zincato a caldo plastificato tramite processo di sinterizzazione con PVC color ruggine diametro esterno Ø 3.0mm

PARTICOLARE CANCELO DI INGRESSO: VISTA FRONTALE scala 1:50

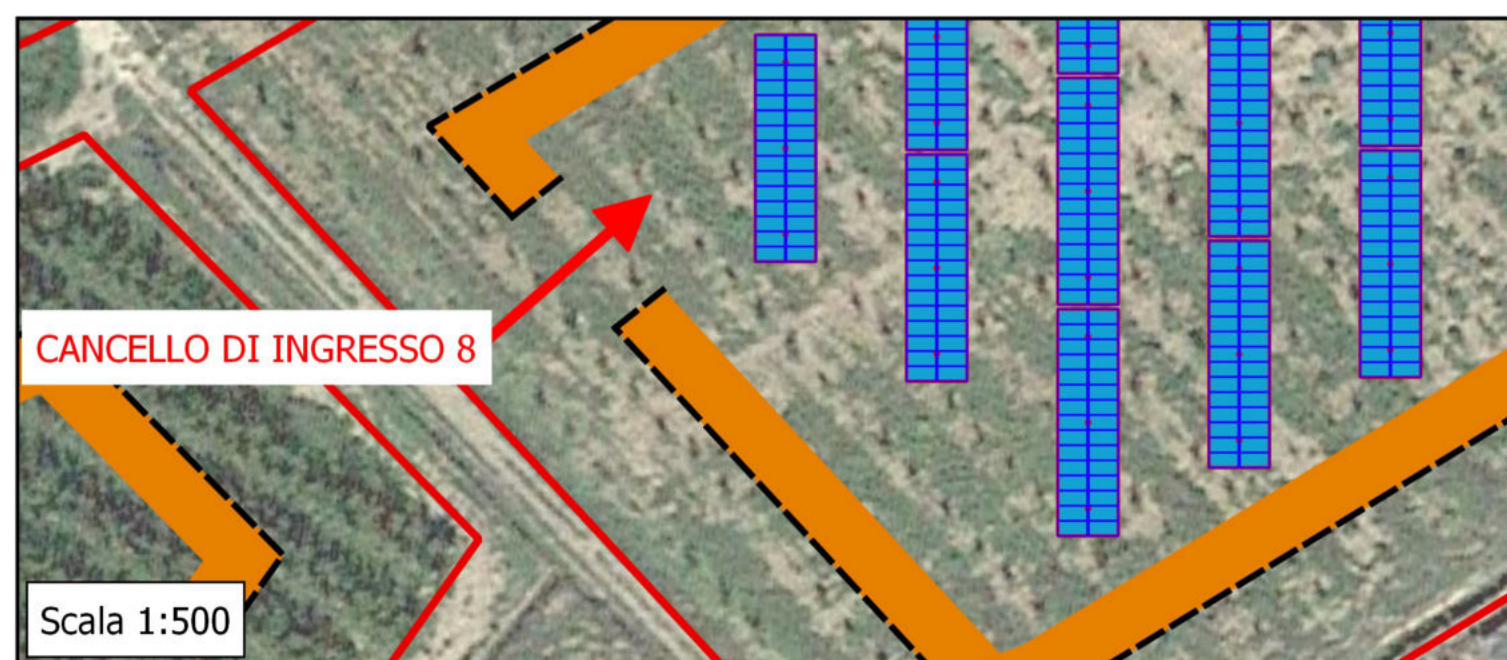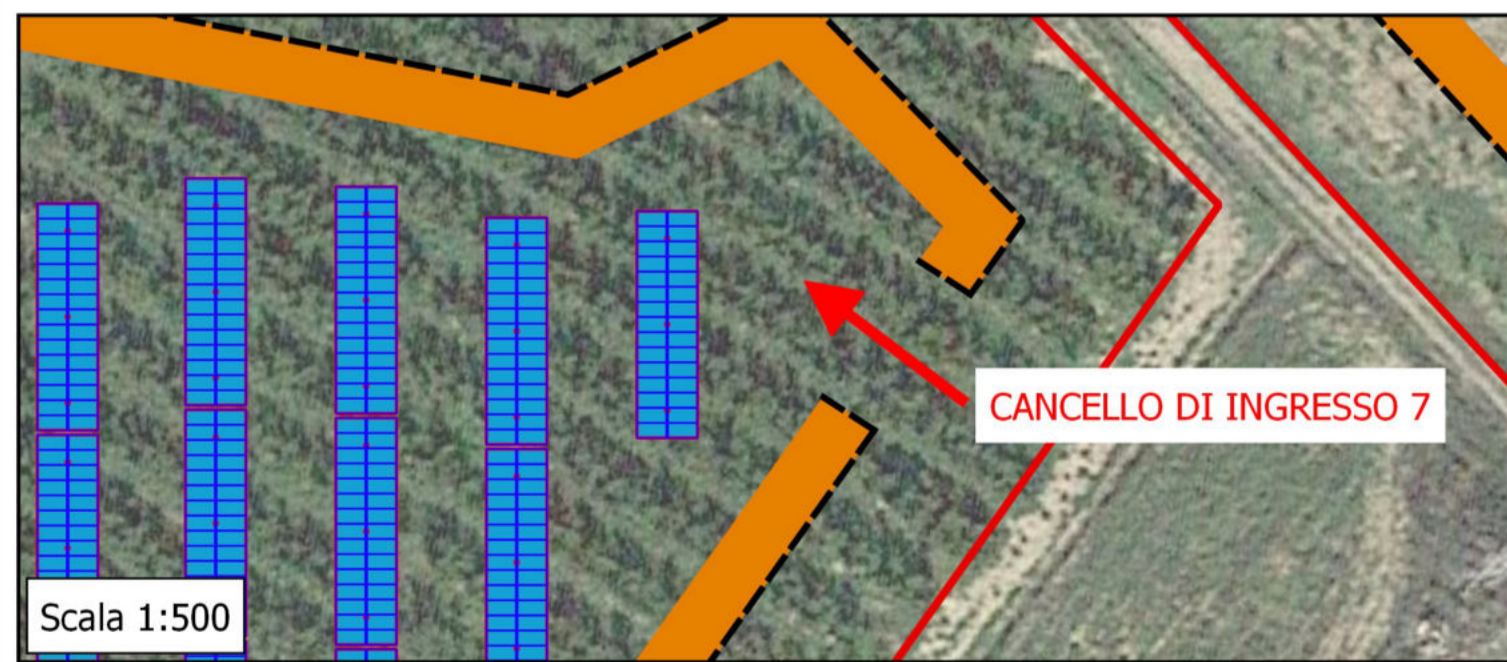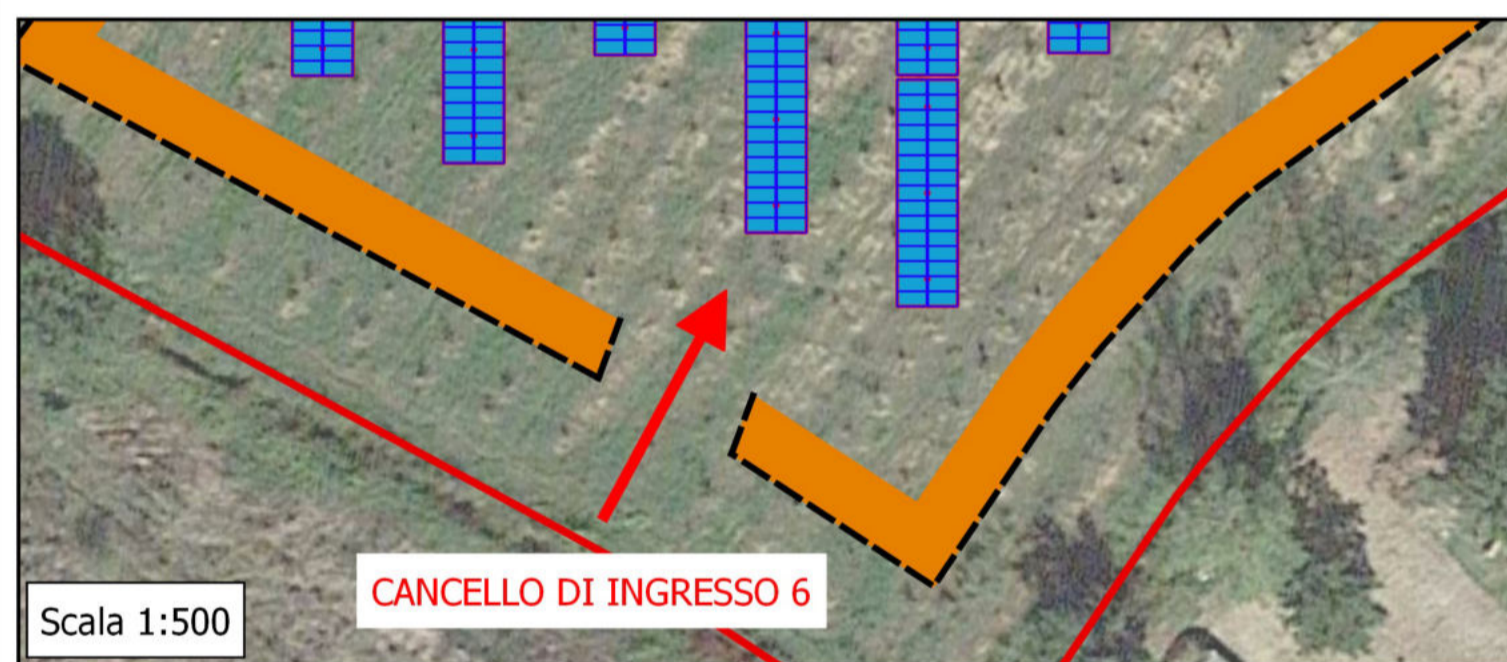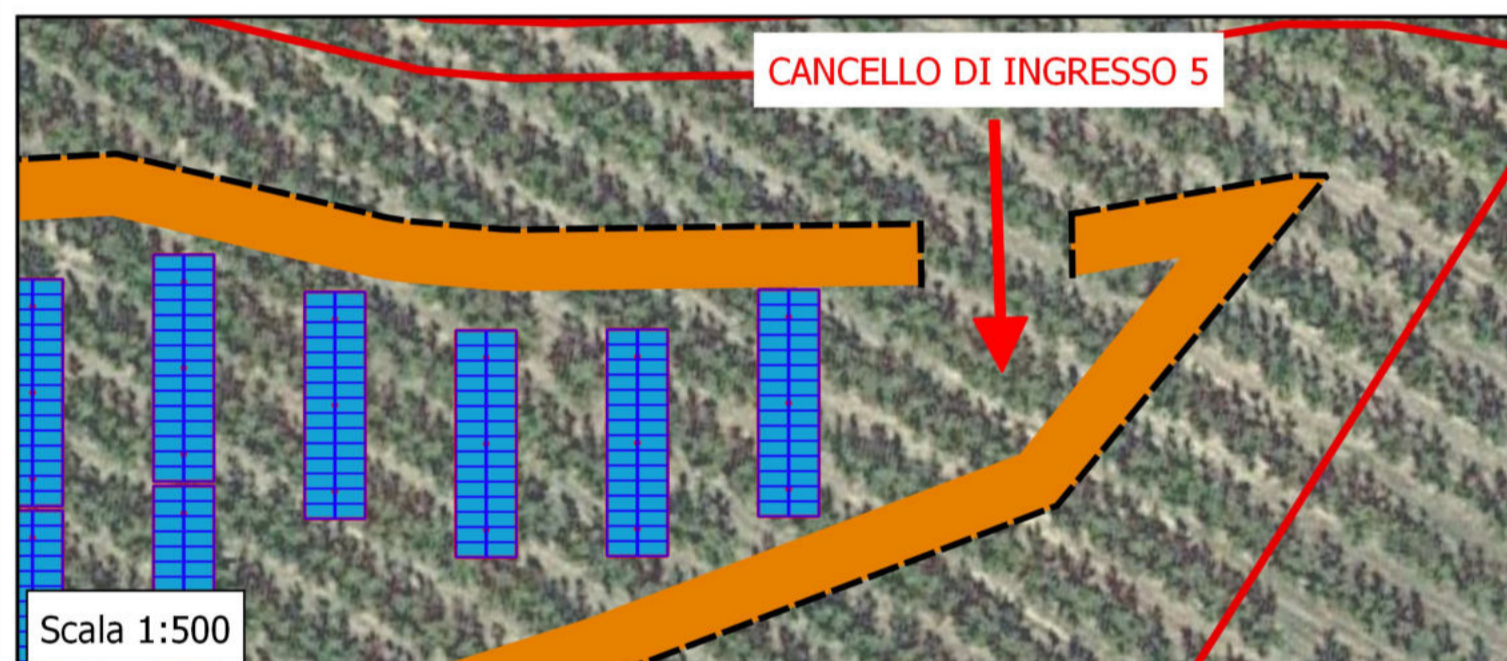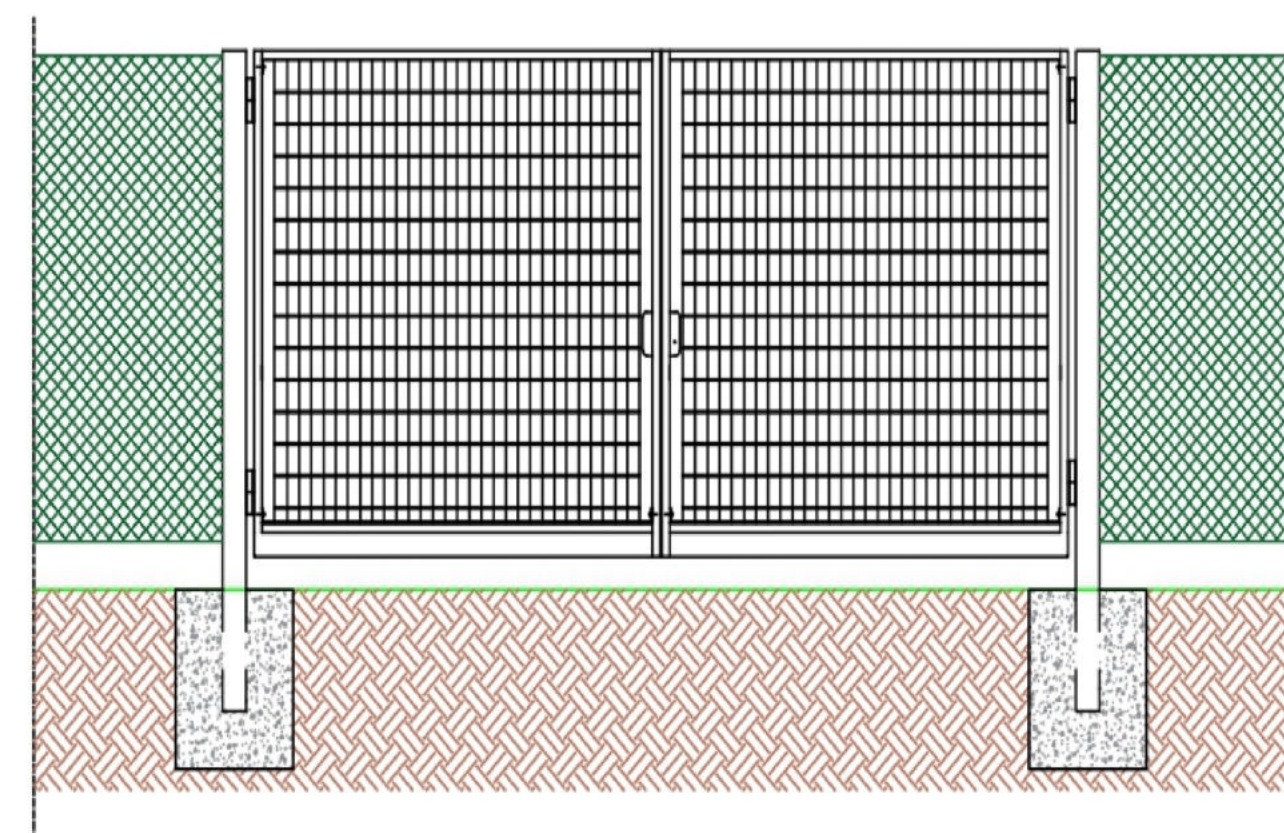



REGIONE CAMPANIA
PROVINCIA DI CASERTA
COMUNE DI SESSA AURUNCA



Soggetto Responsabile: **ATON 22 s.r.l.**
Via Julius Durst, 6
Bressanone (BZ)
P.Iva 03072680212
Pec: aton.22@pec.it

IMPIANTO FV C_023

Progettazione di un impianto agro-fotovoltaico di potenza complessiva 19.021 KW e di tutte le opere ed infrastrutture connesse, nel comune di Sessa Aurunca

PARTICOLARI RECINZIONE E VIDEOSORVEGLIANZA TIPO

Progettazione: 

Progetto: 

Il Progettista


Ing. Riccardo Mai



Ing. R.A. Rossi									
Ing. V. Villano									
Plan. Ter. L. Lorenz									
Plan. Ter. G. Debiagi	Ing. S. Viana	Ing. R. Mai							
PROTOCOLLO	REDATTO	CONTROLLATO	AUTORIZZATO	emissione	CAUSALE	REVISIONE	DATA		

Doc	C_023_DEF_T_26 Tav.a	Formato	A1	Scala	Varie
-----	-------------------------	---------	----	-------	-------


Il presente documento è di proprietà esclusiva della Aton 22 s.r.l. non potrà essere duplicato e/o copiato in nessuna delle sue parti. La Aton 22 s.r.l. si riserva il diritto di ogni modifica.

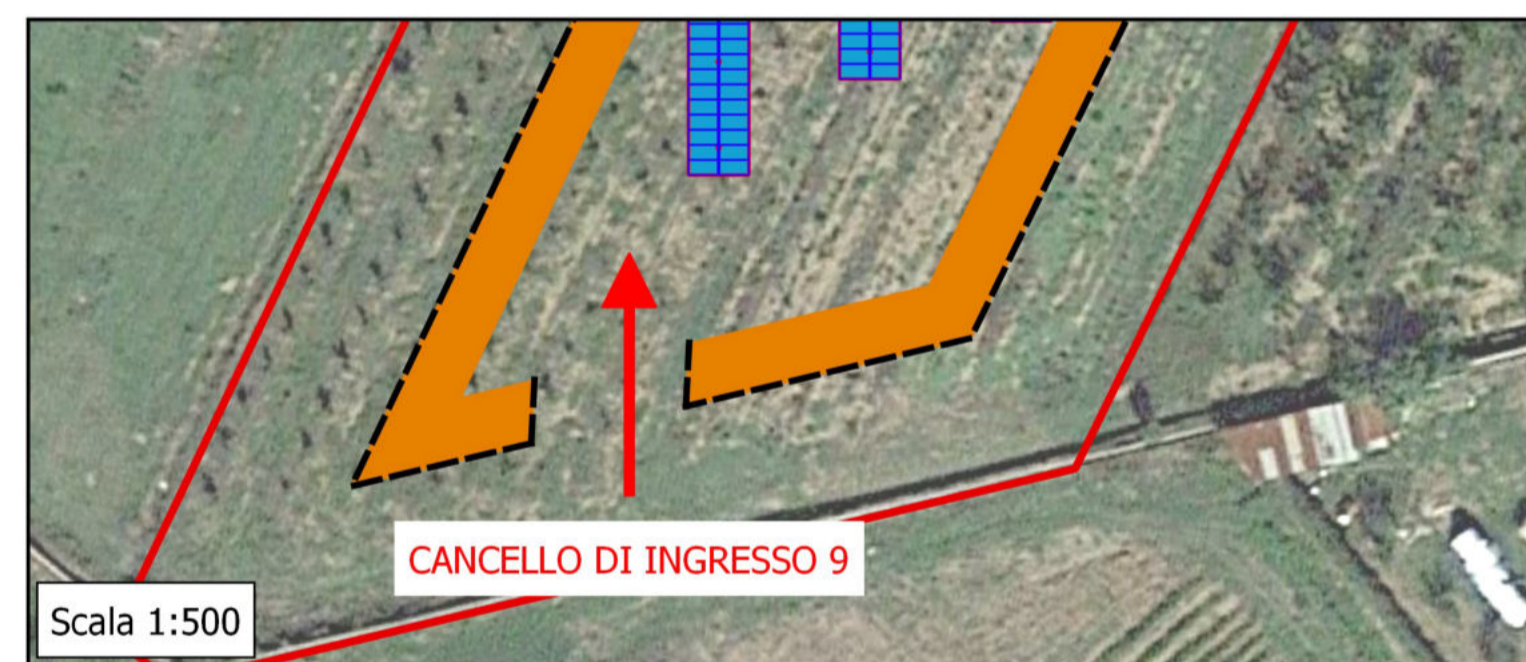

LEGENDA

- ▭ Area di interesse
- ▭ Moduli Fotovoltaici
- ▭ Tracker
- Recinzione perimetrale
- ▭ Viabilità di accesso

**PARTICOLARE DI INSTALLAZIONE PALO DI SOSTEGNO
PER IMPIANTO DI VIDEOSORVEGLIANZA**

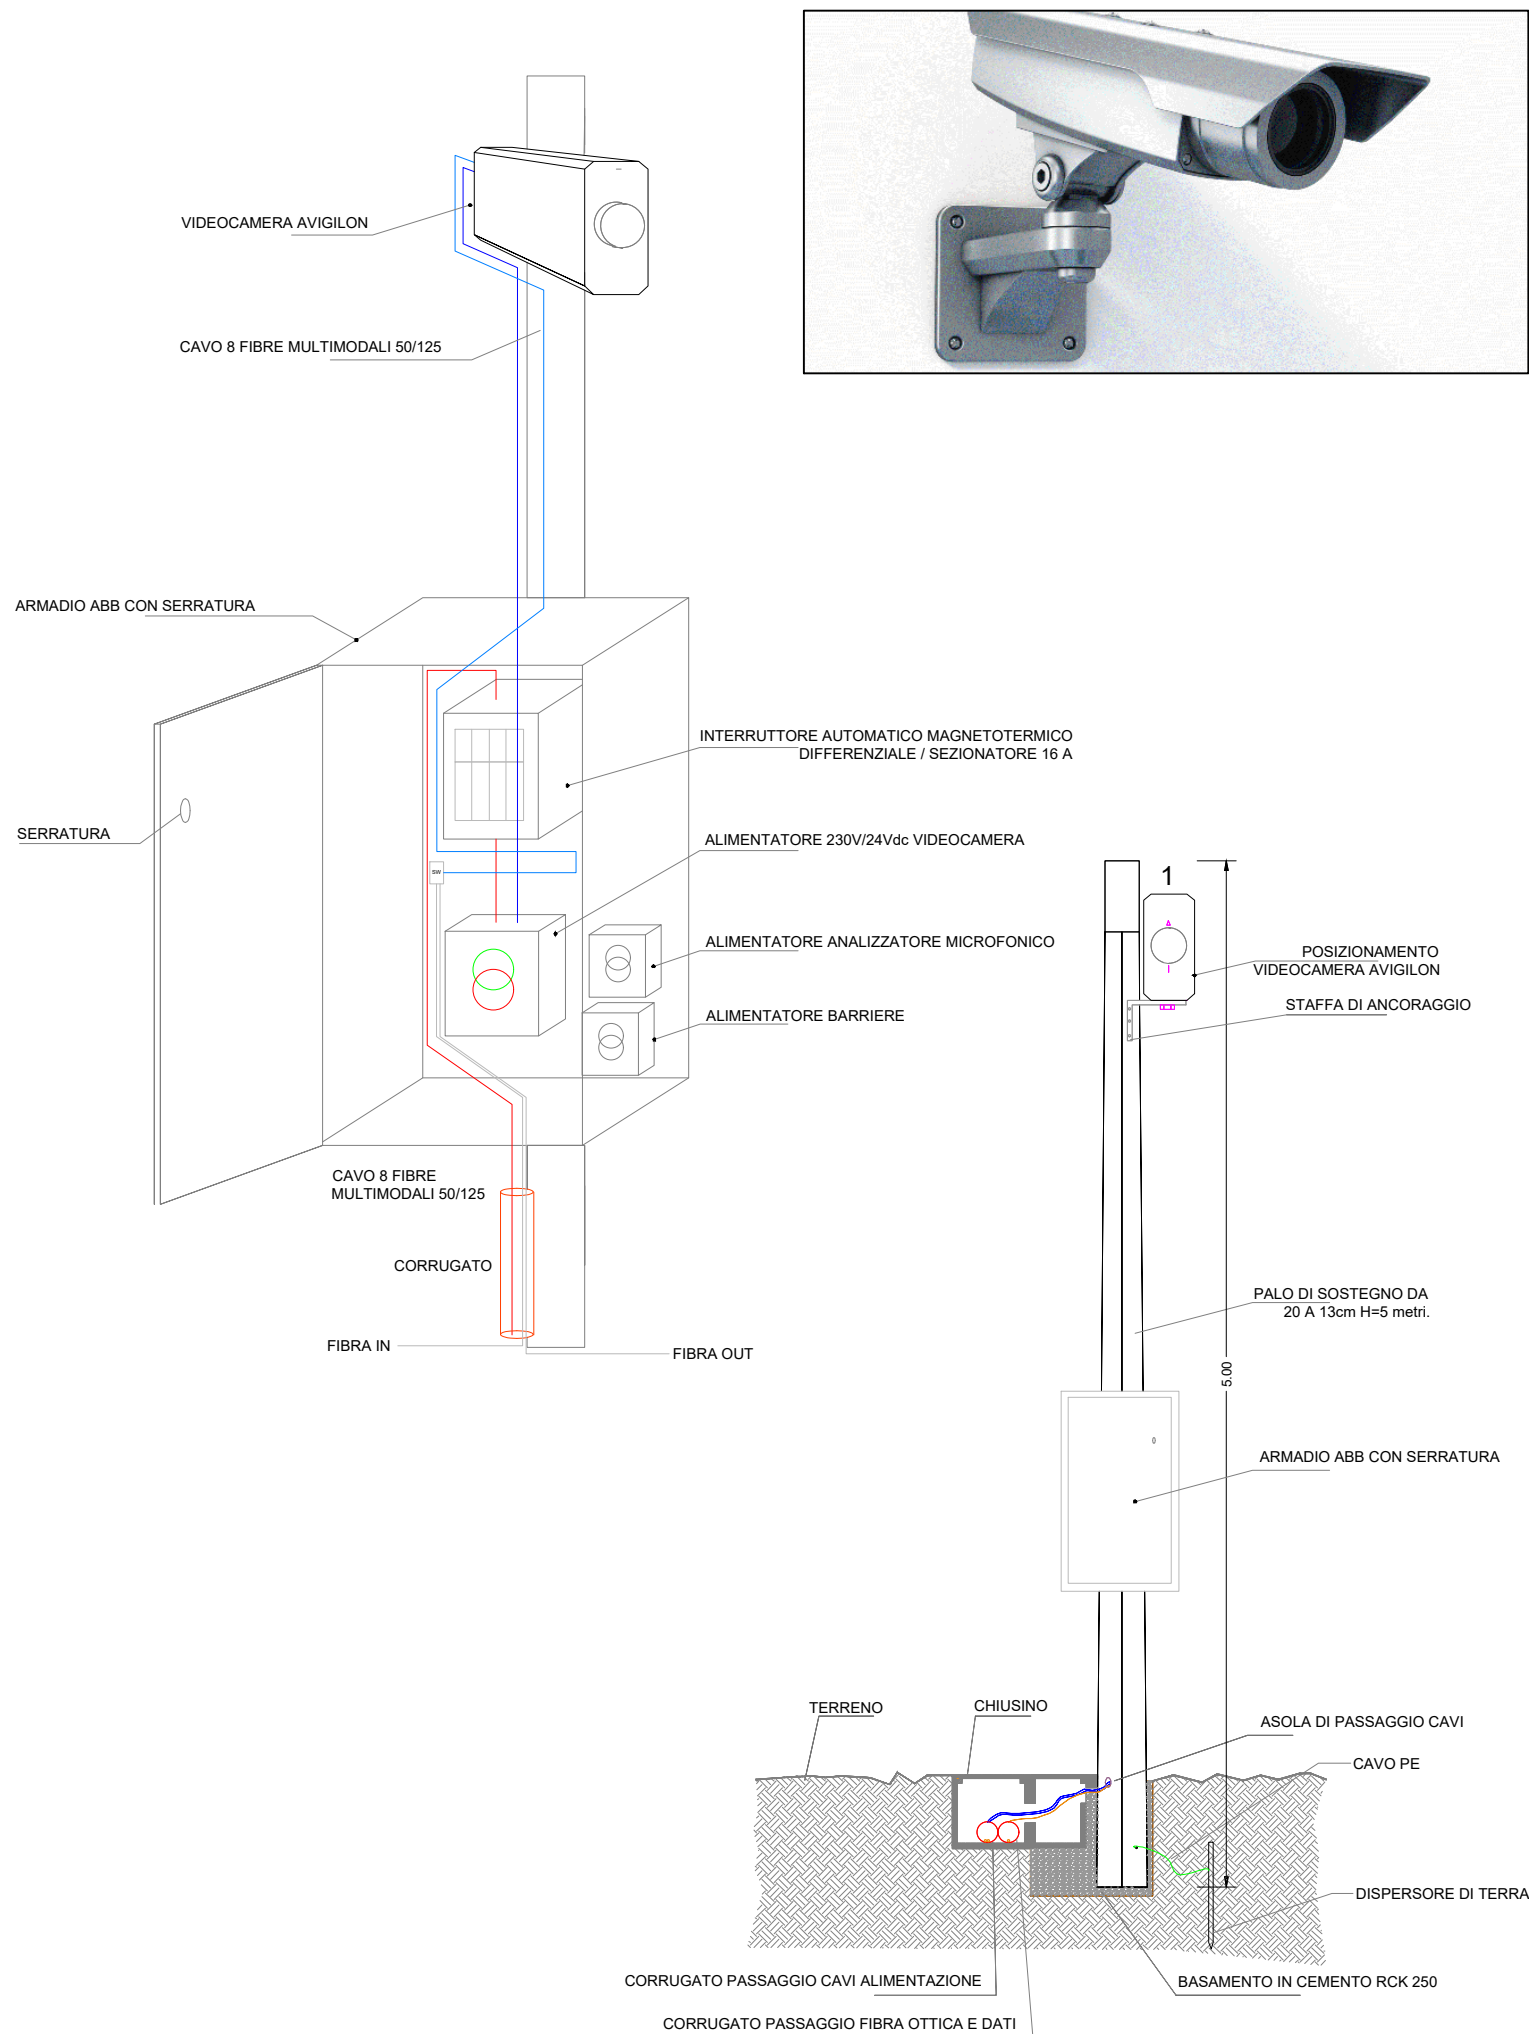

REGIONE CAMPANIA
PROVINCIA DI CASERTA
COMUNE DI SESSA AURUNCA



Soggetto Responsabile:

ATON 22 s.r.l.

Via Julius Durst, 6
Bressanone (BZ)
P.Iva 03072680212
Pec: aton.22@pec.it

IMPIANTO FV C_023

Progettazione di un impianto agro-fotovoltaico di potenza complessiva **19.021 KW** e di tutte le opere ed infrastrutture connesse, nel comune di Sessa Aurunca

PARTICOLARI RECINZIONE E VIDEOSORVEGLIANZA TIPO

Progettazione:



Il Tecnico

Ing. Riccardo Mai



	Ing. R.A. Rossi						
	Ing. V. Villano						
	Pian.Ter. L. Lanni						
	Pian.Ter. G.Delogu	Ing. S. Viara	Ing. R. Mai	emissione		11/2021	
PROTOCOLLO	REDATTO	CONTROLLATO	AUTORIZZATO	CAUSALE		DATA	REVISIONE

Doc	C_023_DEF_T_26 Tav.b	Formato	A 3	Scala	Varie
-----	---------------------------------	---------	-----	-------	-------

Il presente documento è di proprietà esclusiva della Aton 22 s.r.l., non potrà essere duplicato e/o copiato in nessuna delle sue parti. La Aton 22 s.r.l. si riserva il diritto di ogni modifica.