



REGIONE CAMPANIA  
 PROVINCIA DI CASERTA  
 COMUNE DI SESSA AURUNCA



Soggetto Responsabile:

**ATON 22 s.r.l.**

Via Julius Durst, 6  
 Bressanone (BZ)  
 P.Iva 03072680212  
 Pec: aton.22@pec.it

**IMPIANTO FV C\_023**

Progettazione di un impianto agro-fotovoltaico di potenza complessiva **19.021 KW** e di tutte le opere ed infrastrutture connesse, nel comune di Sessa Aurunca

**DISEGNI ARCHITETTONICI CABINE ELETTRICHE**

Progettazione:



Il Tecnico

Ing. Riccardo Mai



	Ing. R.A. Rossi						
	Ing. V. Villano						
	Pian.Ter. L. Lanni						
	Pian.Ter. G.Delogu	Ing. S. Viara	Ing. R. Mai	emissione	11/2021		
PROTOCOLLO	REDATTO	CONTROLLATO	AUTORIZZATO	CAUSALE	DATA	REVISIONE	


Doc	<b>C_023_DEF_T_29</b>	Formato	A 4	Scala	-
-----	-----------------------	---------	-----	-------	---

Il presente documento è di proprietà esclusiva della Aton 22 s.r.l., non potrà essere duplicato e/o copiato in nessuna delle sue parti. La Aton 22 s.r.l. si riserva il diritto di ogni modifica.




# CABINA DI CAMPO - DI CONVERSIONE - TRASFORMAZIONE


PIANTA scala 1:50

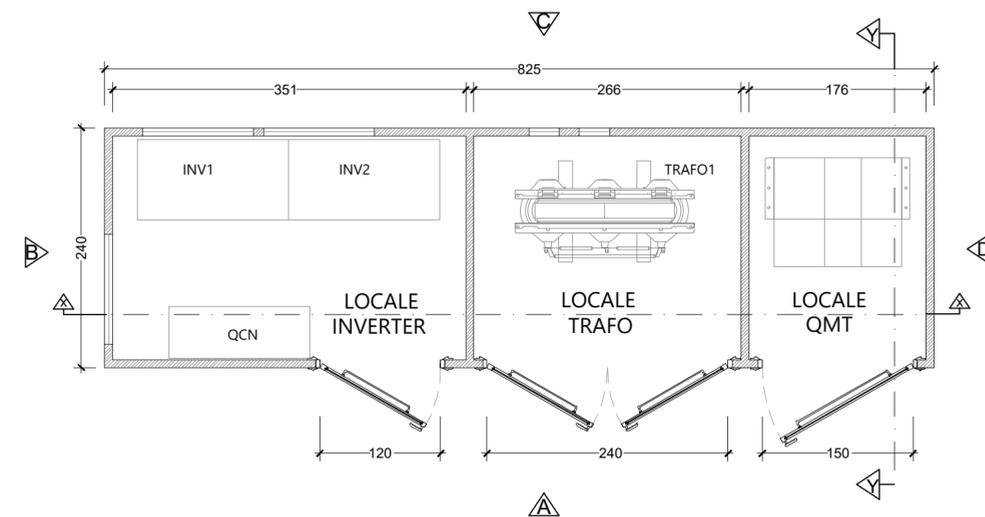


PROSPETTO A scala 1:50

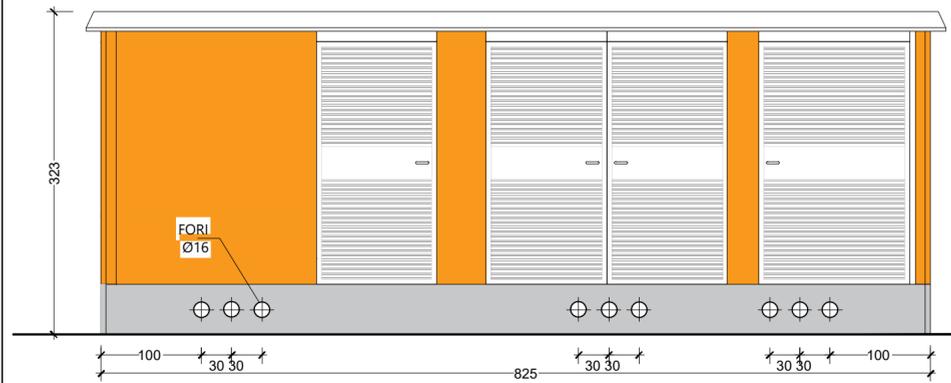


PROSPETTO B scala 1:50

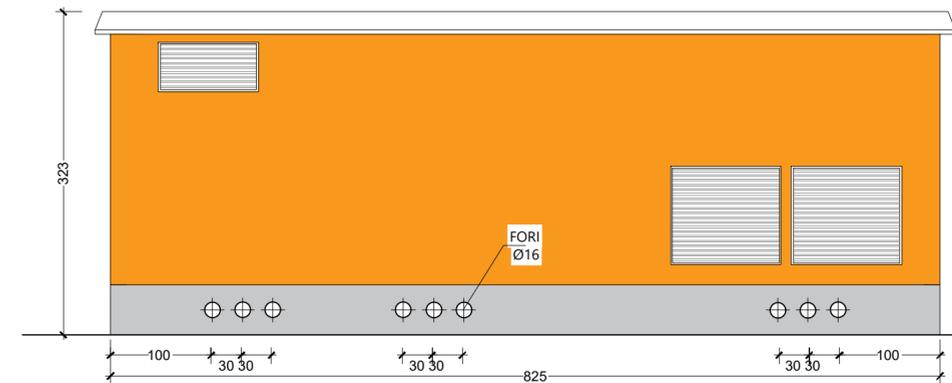

STRALCIO SEZIONE Y - Y scala 1:50

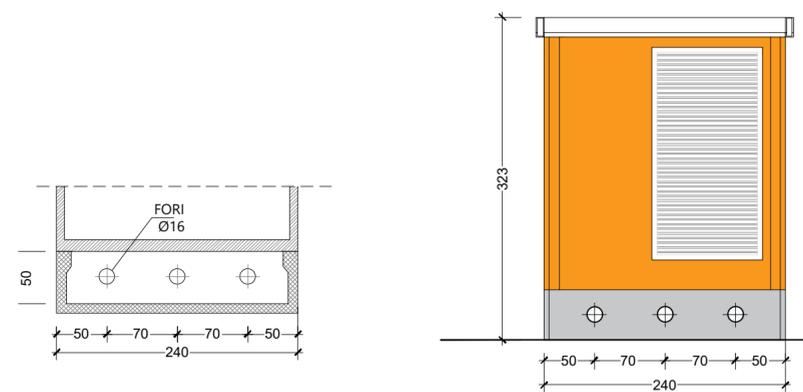

SEZIONE X - X scala 1:50

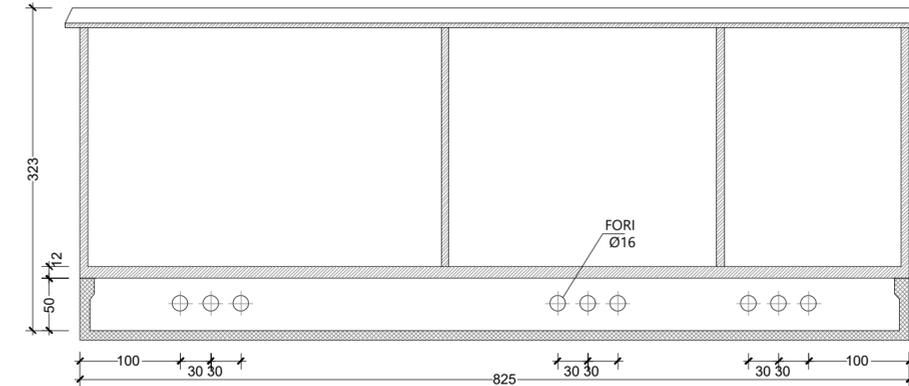

REGIONE CAMPANIA  
PROVINCIA DI CASERTA  
COMUNE DI SESSA AURUNCA



Soggetto Responsabile:

**ATON 22 s.r.l.**  
Via Julius Durst, 6  
Bressanone (BZ)  
P.Iva 03072680212  
Pec: aton.22@pec.it

## IMPIANTO FV C\_023

Progettazione di un impianto agro-fotovoltaico di potenza complessiva **19.021 KW** e di tutte le opere ed infrastrutture connesse, nel comune di Sessa Aurunca

## DISEGNI ARCHITETTONICI CABINE ELETTRICHE

Progettazione:



Il Tecnico

Ing. Riccardo Mai



Ing. R.A. Rossi						
Ing. V. Villano						
Pian.Ter. L. Lanni						
Pian.Ter. G. Delogu	Ing. S. Viara	Ing. R. Mai	emissione	11/2021		
PROTOCOLLO	REDATTO	CONTROLLATO	AUTORIZZATO	CAUSALE	DATA	REVISIONE

Doc	<b>C_023_DEF_T_29 Tav. b</b>	Formato	A 3	Scala	<b>1:50</b>
-----	----------------------------------	---------	-----	-------	-------------

Il presente documento è di proprietà esclusiva della Aton 22 s.r.l., non potrà essere duplicato e/o copiato in nessuna delle sue parti. La Aton 22 s.r.l. si riserva il diritto di ogni modifica.