


SCHEMA UNIFILARE IMPIANTO

CODICE PRATICA: 202001103

POTENZA IMMISSIONE : 18,871 MW

POTENZA NOMINALE DI PRODUZIONE: 19,021 MWp

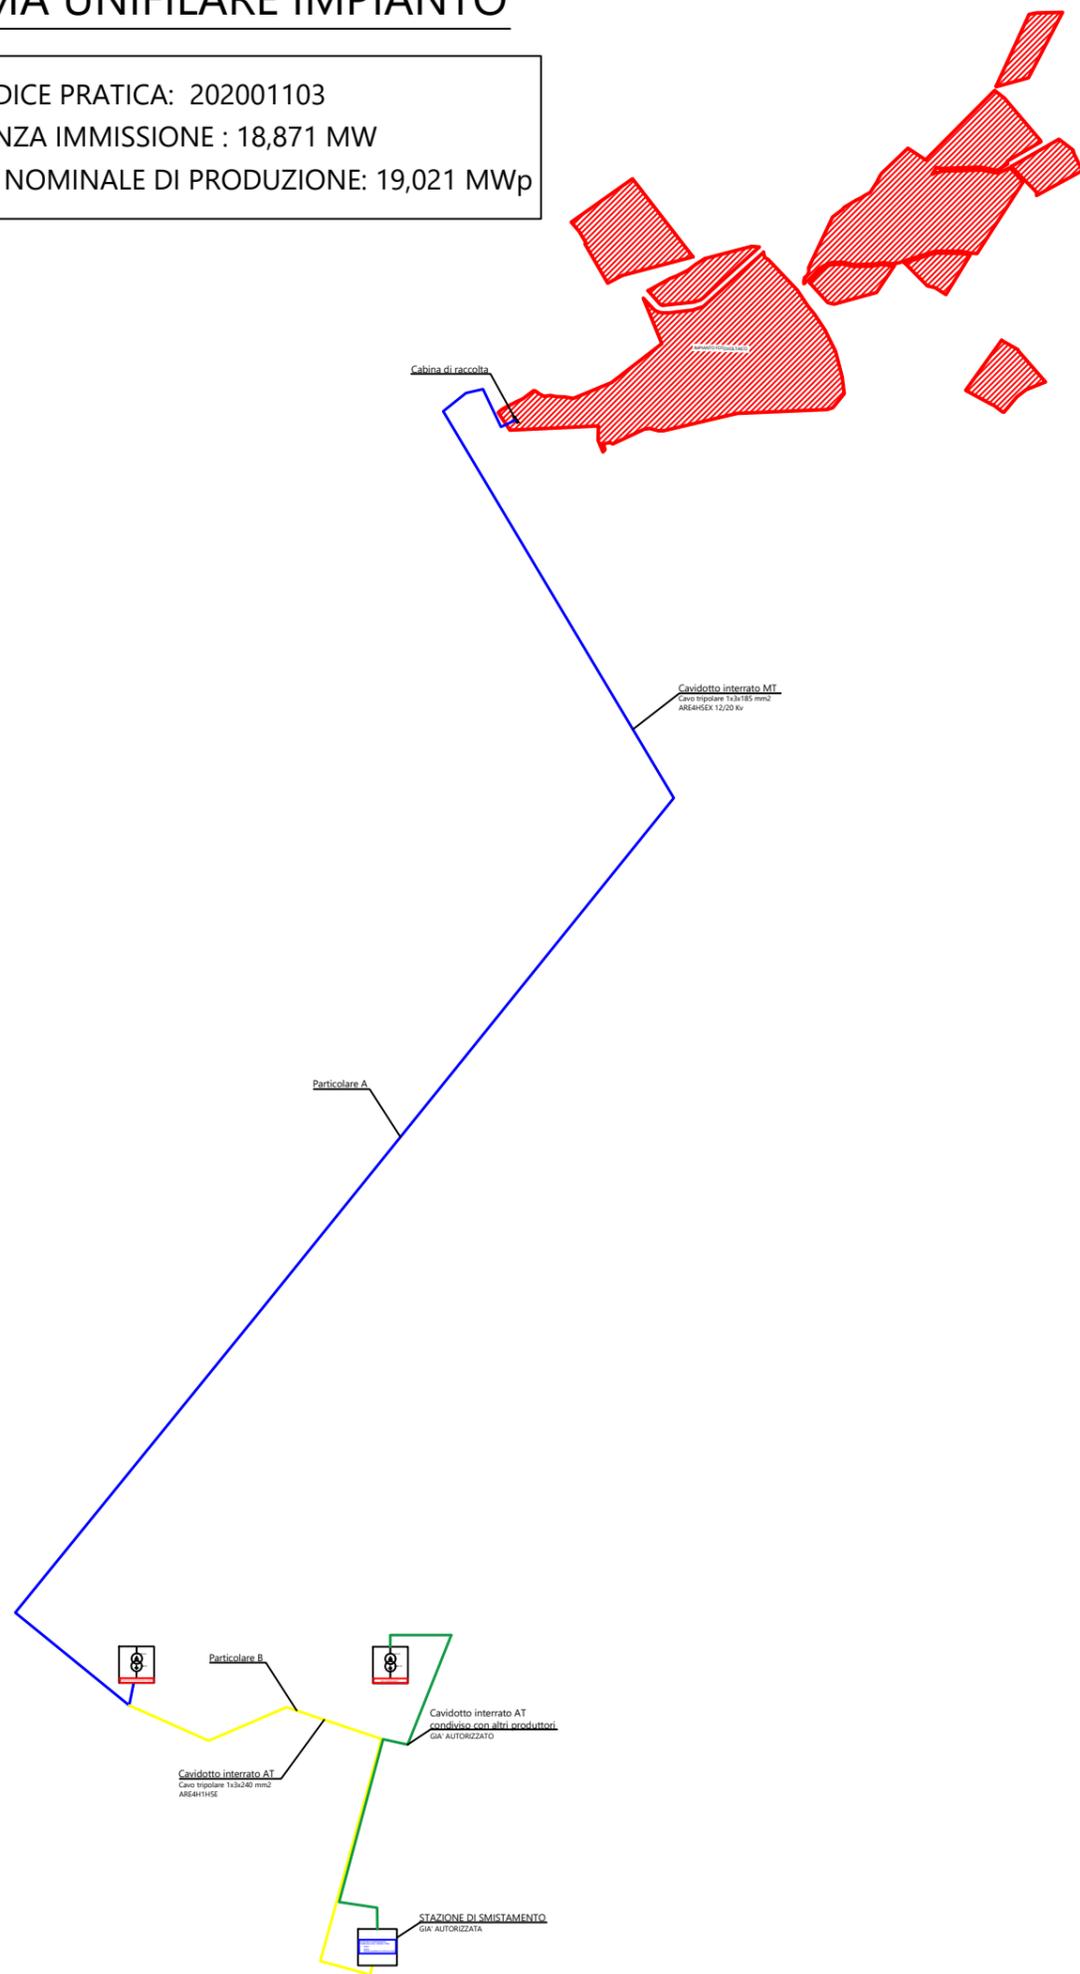


PARTICOLARE A: CAVO TRIPOLARE 1x3x185 mm2

- Il cavo di posa avrà le seguenti caratteristiche:
- strato semiconduttore estruso sul conduttore, di spessore minimo 0.3 mm;
 - isolante: Polietilene reticolato (XLPE);
 - strato semiconduttore estruso sopra l'isolante, di spessore compreso fra 0.3 e 0.6 mm,
 - strato realizzato con nastro semiconduttore igroespandente con sormonto minimo 10%. In alternativa tale strato può essere realizzato con mezzi ed accorgimenti diversi purché equivalenti.
 - il rivestimento protettivo della guaina di PE sarà di colore rosso.



PARTICOLARE B: CAVO TRIPOLARE 1x3x240 mm2

- Il cavo di posa avrà le seguenti caratteristiche:
- Conduttore a corda rigida rotonda, compatta e tamponata di alluminio;
 - Schermo semiconduttore estruso;
 - Isolante costituito da uno strato di gomma etilenpropilenica;
 - Schermo semiconduttore estruso;
 - Nastro semiconduttivo;
 - Schermo metallico, a fili di rame;
 - Rivestimento protettivo esterno costituito da una guaina di PE nera e grafitata.

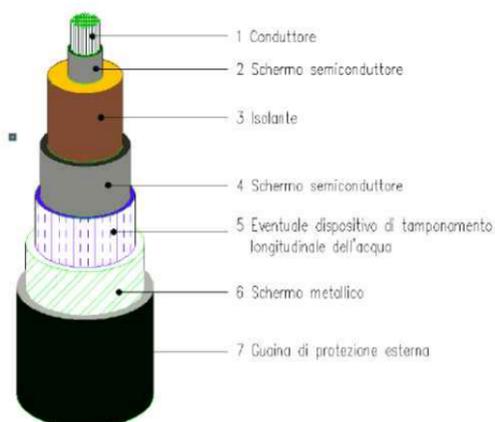

REGIONE CAMPANIA
PROVINCIA DI CASERTA
COMUNE DI SESSA AURUNCA



Soggetto Responsabile:

ATON 22 s.r.l.

Via Julius Durst, 6
Bressanone (BZ)
P.Iva 03072680212
Pec: aton.22@pec.it

IMPIANTO FV C_023

Progettazione di un impianto agro-fotovoltaico di potenza complessiva **19.021 KW** e di tutte le opere ed infrastrutture connesse, nel comune di Sessa Aurunca

SCHEMA DI COLLEGAMENTO ALLA RETE DI TRASMISSIONE NAZIONALE

Progettazione:



Il Tecnico

Ing. Riccardo Mai



	Ing. R.A. Rossi						
	Ing. V. Villano						
	Plan.Ter. L. Lanni						
	Plan.Ter. G. Delogu	Ing. S. Viana	Ing. R. Mai	emissione	11/2021		
PROTOCOLLO	REDATTO	CONTROLLATO	AUTORIZZATO	CAUSALE	DATA	REVISIONE	

Doc	C_023_DEF_T_31	Formato	A 2	Scala	Varie
-----	-----------------------	---------	-----	-------	-------

Il presente documento è di proprietà esclusiva della Aton 22 s.r.l., non potrà essere duplicato e/o copiato in nessuna delle sue parti. La Aton 22 s.r.l. si riserva il diritto di ogni modifica.