




PLANIMETRIA GENERALE - TRASFORMAZIONE AT/MT 1:100

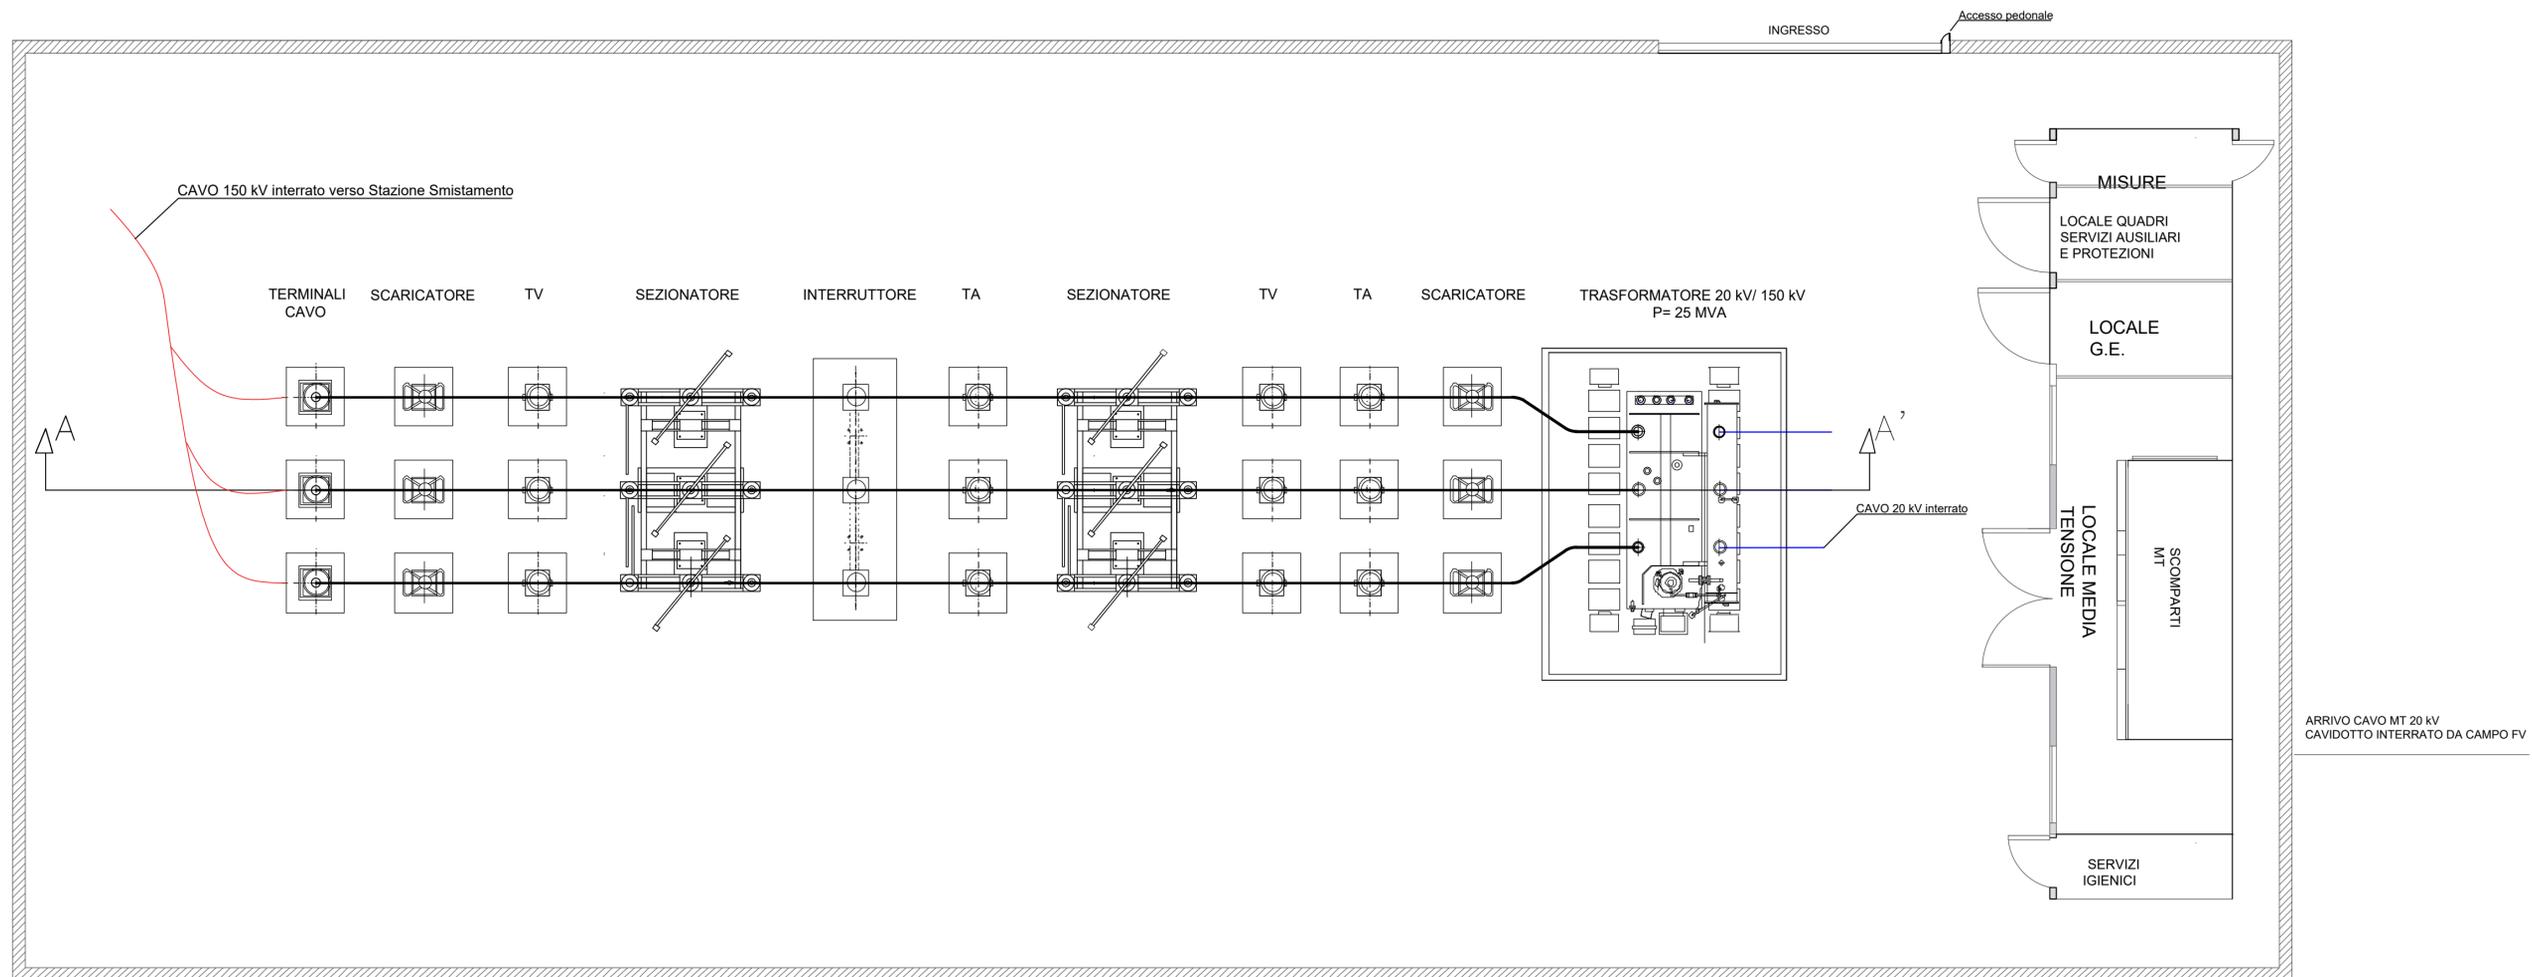


SEZIONE A - A' - APPARATI DI TRASFORMAZIONE AT/MT 1:100

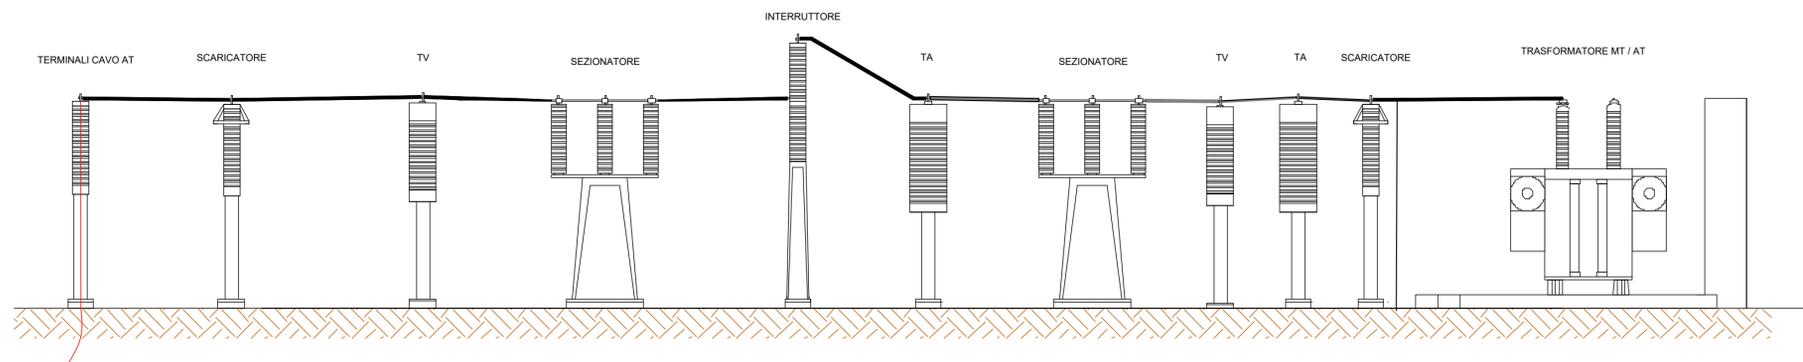

POSA TIPO CAVIDOTTO MT - ARRIVO 1 : 20

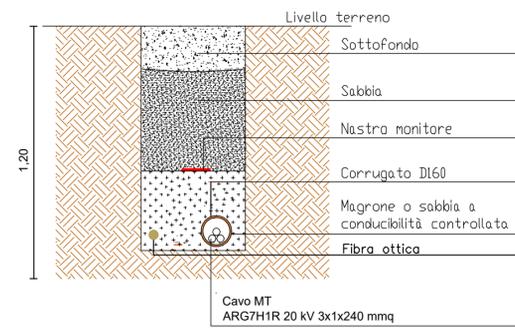

POSA TIPO CAVIDOTTO AT - USCITA 1 : 20

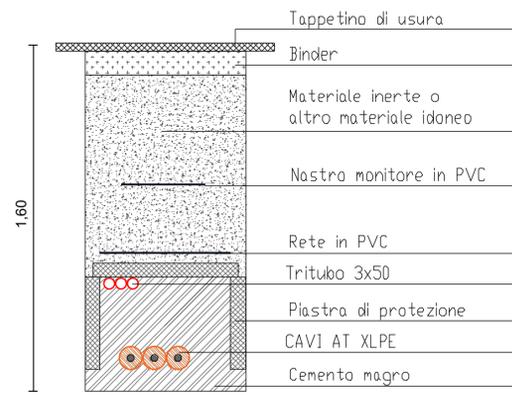

REGIONE CAMPANIA  
 PROVINCIA DI CASERTA  
 COMUNE DI SESSA AURUNCA



Soggetto Responsabile: **ATON 22 s.r.l.**  
 Via Julius Durst, 6  
 Bressanone (BZ)  
 P.Iva 03072680212  
 Pec: aton.22@pec.it

**IMPIANTO FV C\_023**  
 Progettazione di un impianto agro-fotovoltaico di potenza complessiva **19.021 KW** e di tutte le opere ed infrastrutture connesse, nel comune di Sessa Aurunca

**PLANIMETRIA CON SEZIONI AREA D'IMPIANTO - SEU**

Progettazione: **mari s.r.l.**  
 Il Tecnico: **Ing. Riccardo Mai**

Ing. R.A. Rossi						
Ing. V. Villano						
Plan.Ter. L. Lanni						
Plan.Ter. G. Delogu	Ing. S. Viana	Ing. R. Mai	emissione	11/2021		
PROTOCOLLO	REDATTO	CONTROLLATO	AUTORIZZATO	CAUSALE	DATA	REVISIONE

Doc	<b>C_023_DEF_T_35</b>	Formato	A 2	Scala	Varie
-----	-----------------------	---------	-----	-------	-------

Il presente documento è di proprietà esclusiva della Aton 22 s.r.l., non potrà essere duplicato e/o copiato in nessuna delle sue parti. La Aton 22 s.r.l. si riserva il diritto di ogni modifica.